

ფასადი 8,,-1

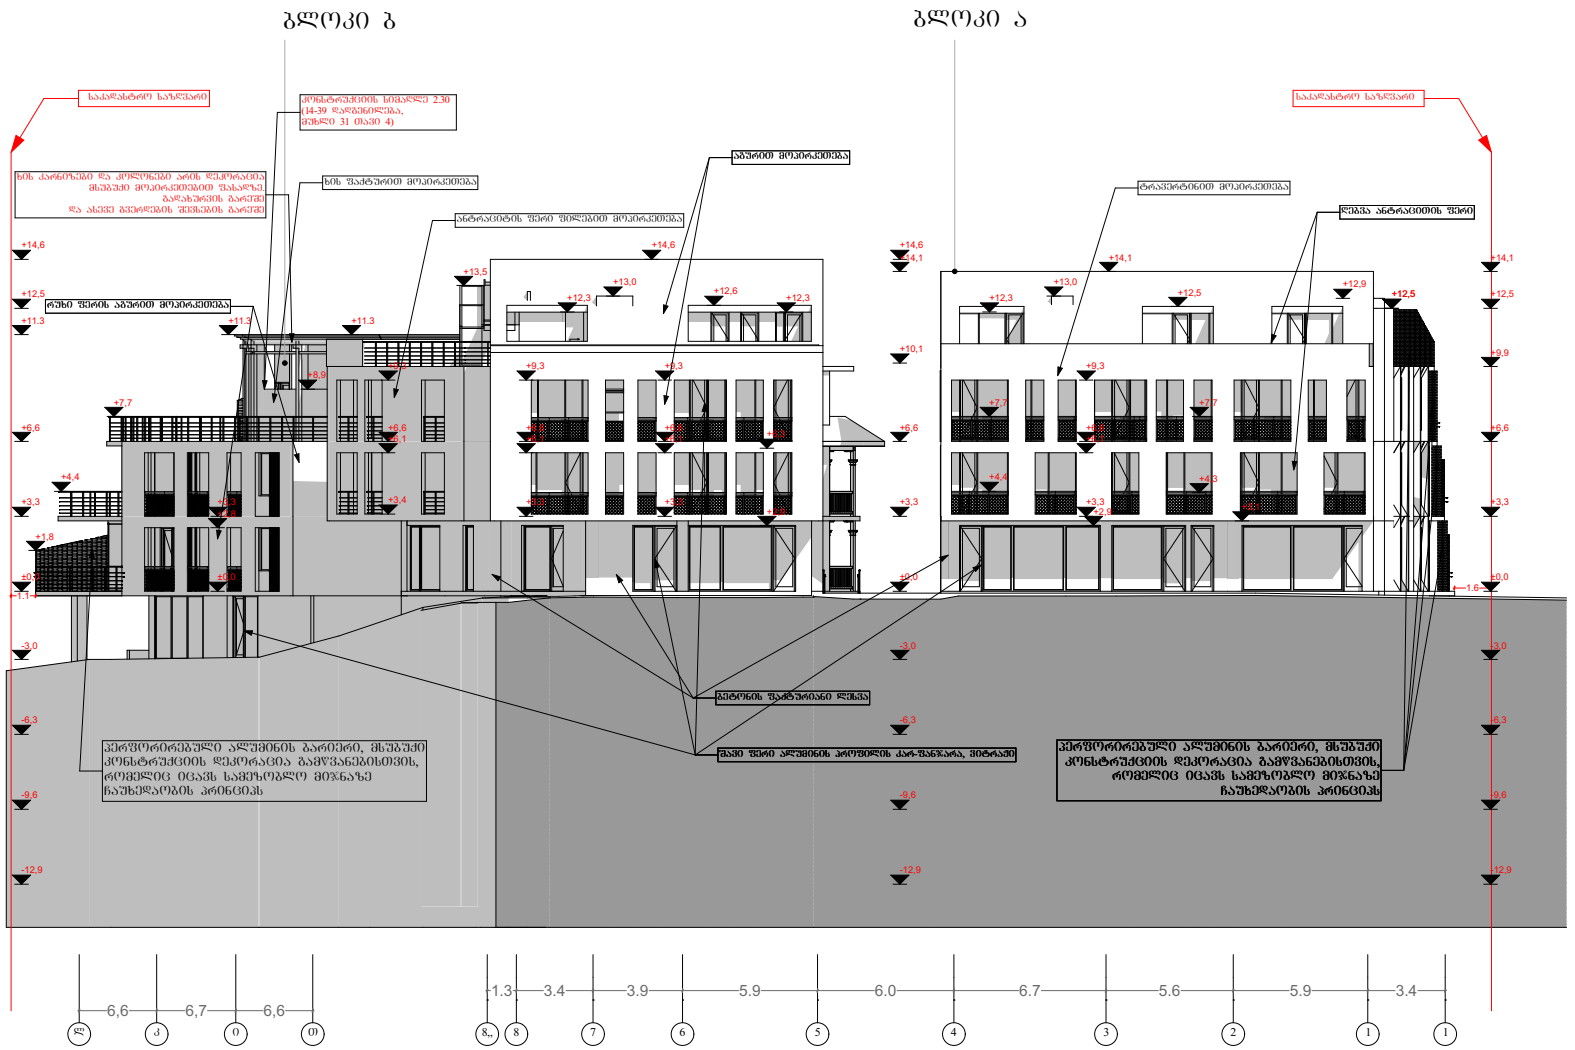

შპს. "არტიტექსი"
405068386

მისამართი	მ. ბუხაიძის 44 ბ
საკადასტრო კოდი	01.16.06.054.046
საკადასტრო საზღვარი	--------
	ფასადი 8,,-1
შენიშვნა	
პრ. ავტორი	დ. შათაშვილი
არქიტექტორი	გ. ლეჩავა
არქიტექტორი	ლ. ოთარაშვილი


შპს. "არტიტექსი"
405068386

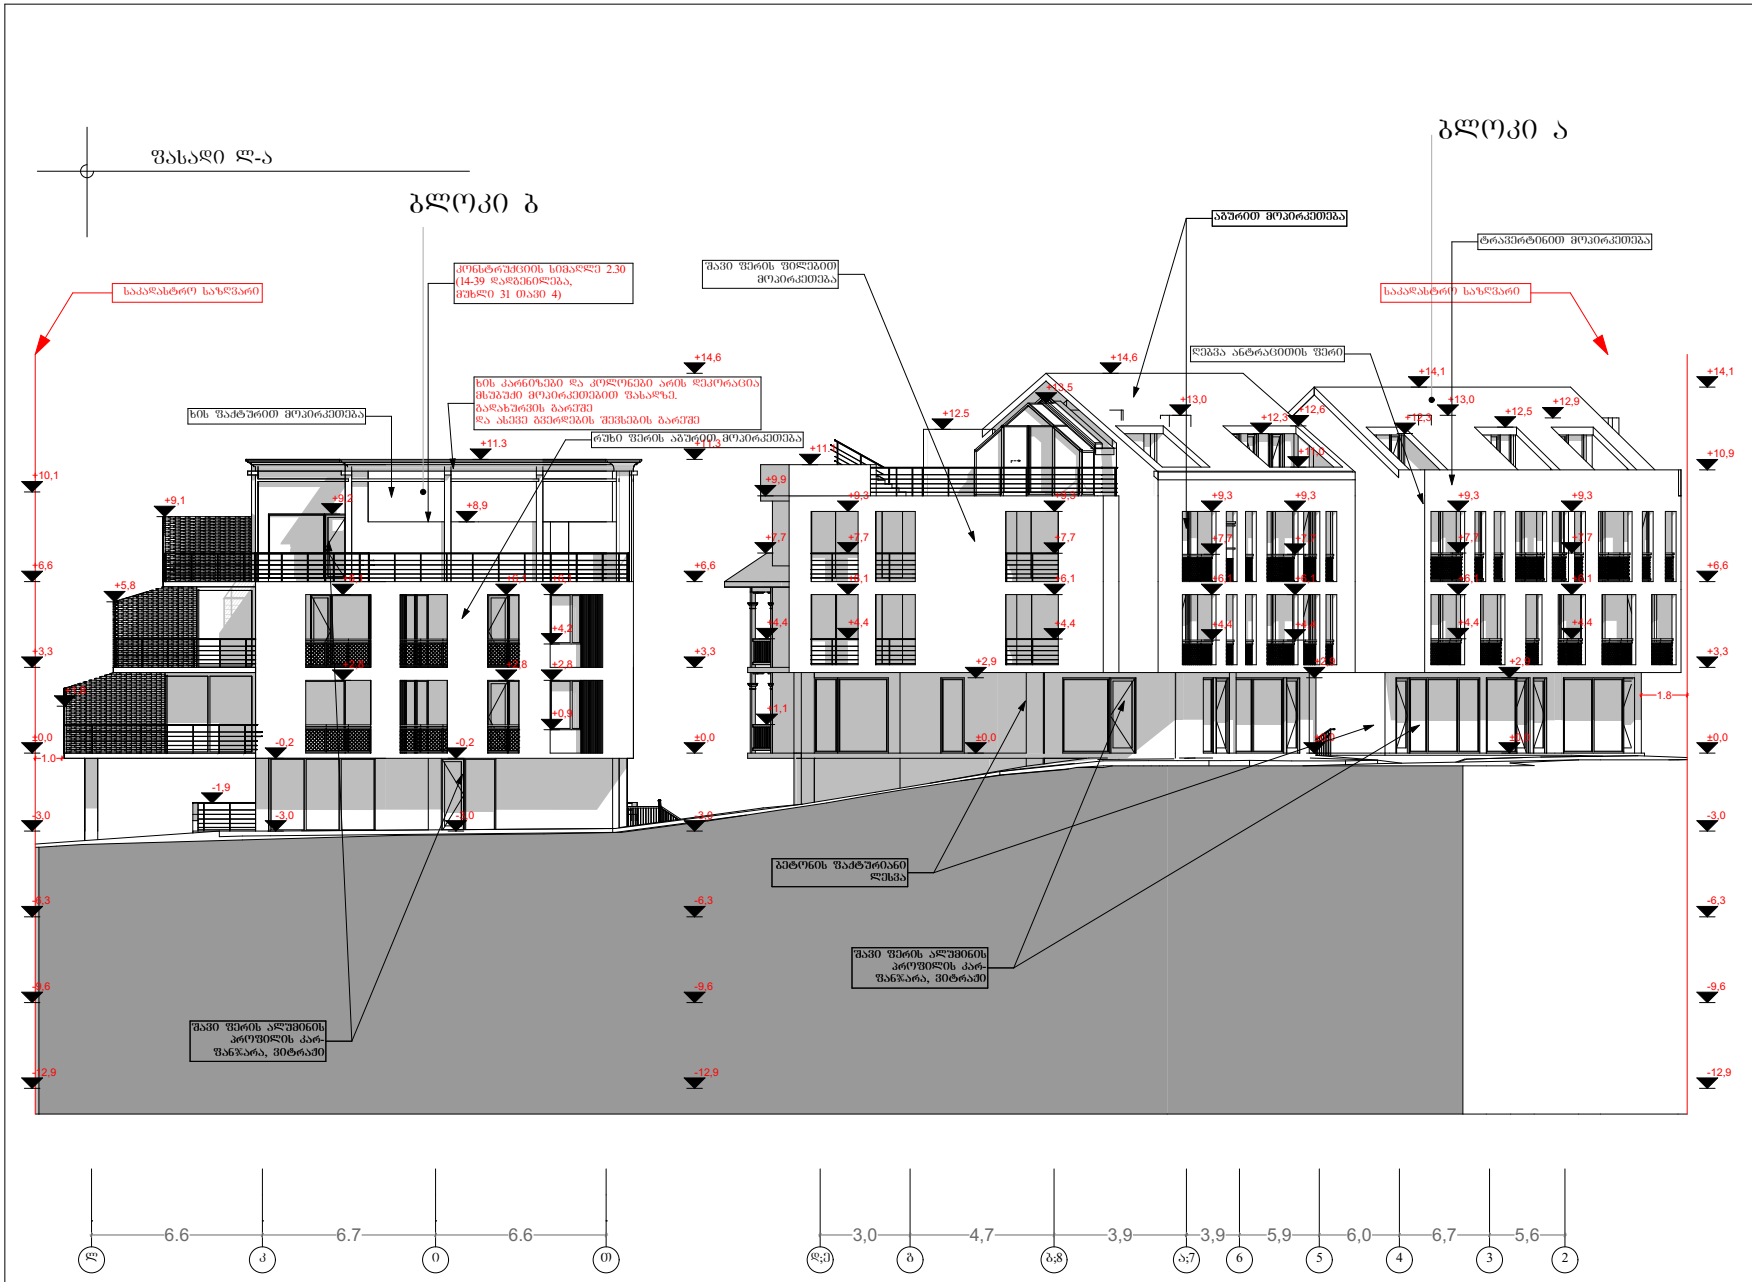

შპს. "არტიტექსი"
405068386

მისამართი	მ. ბუხაიძის 44 ბ
საკადასტრო კოდი	01.16.06.054.046
საკადასტრო საზღვარი	--------
	ფასადი ლ-ა
ფუნქცია	
პრ. ავტორი	დ. შათაშვილი
არქიტექტორი	ბ. ლექავა
არქიტექტორი	ლ. ოთარაშვილი

შპს. "არტიტექსი"
405068386

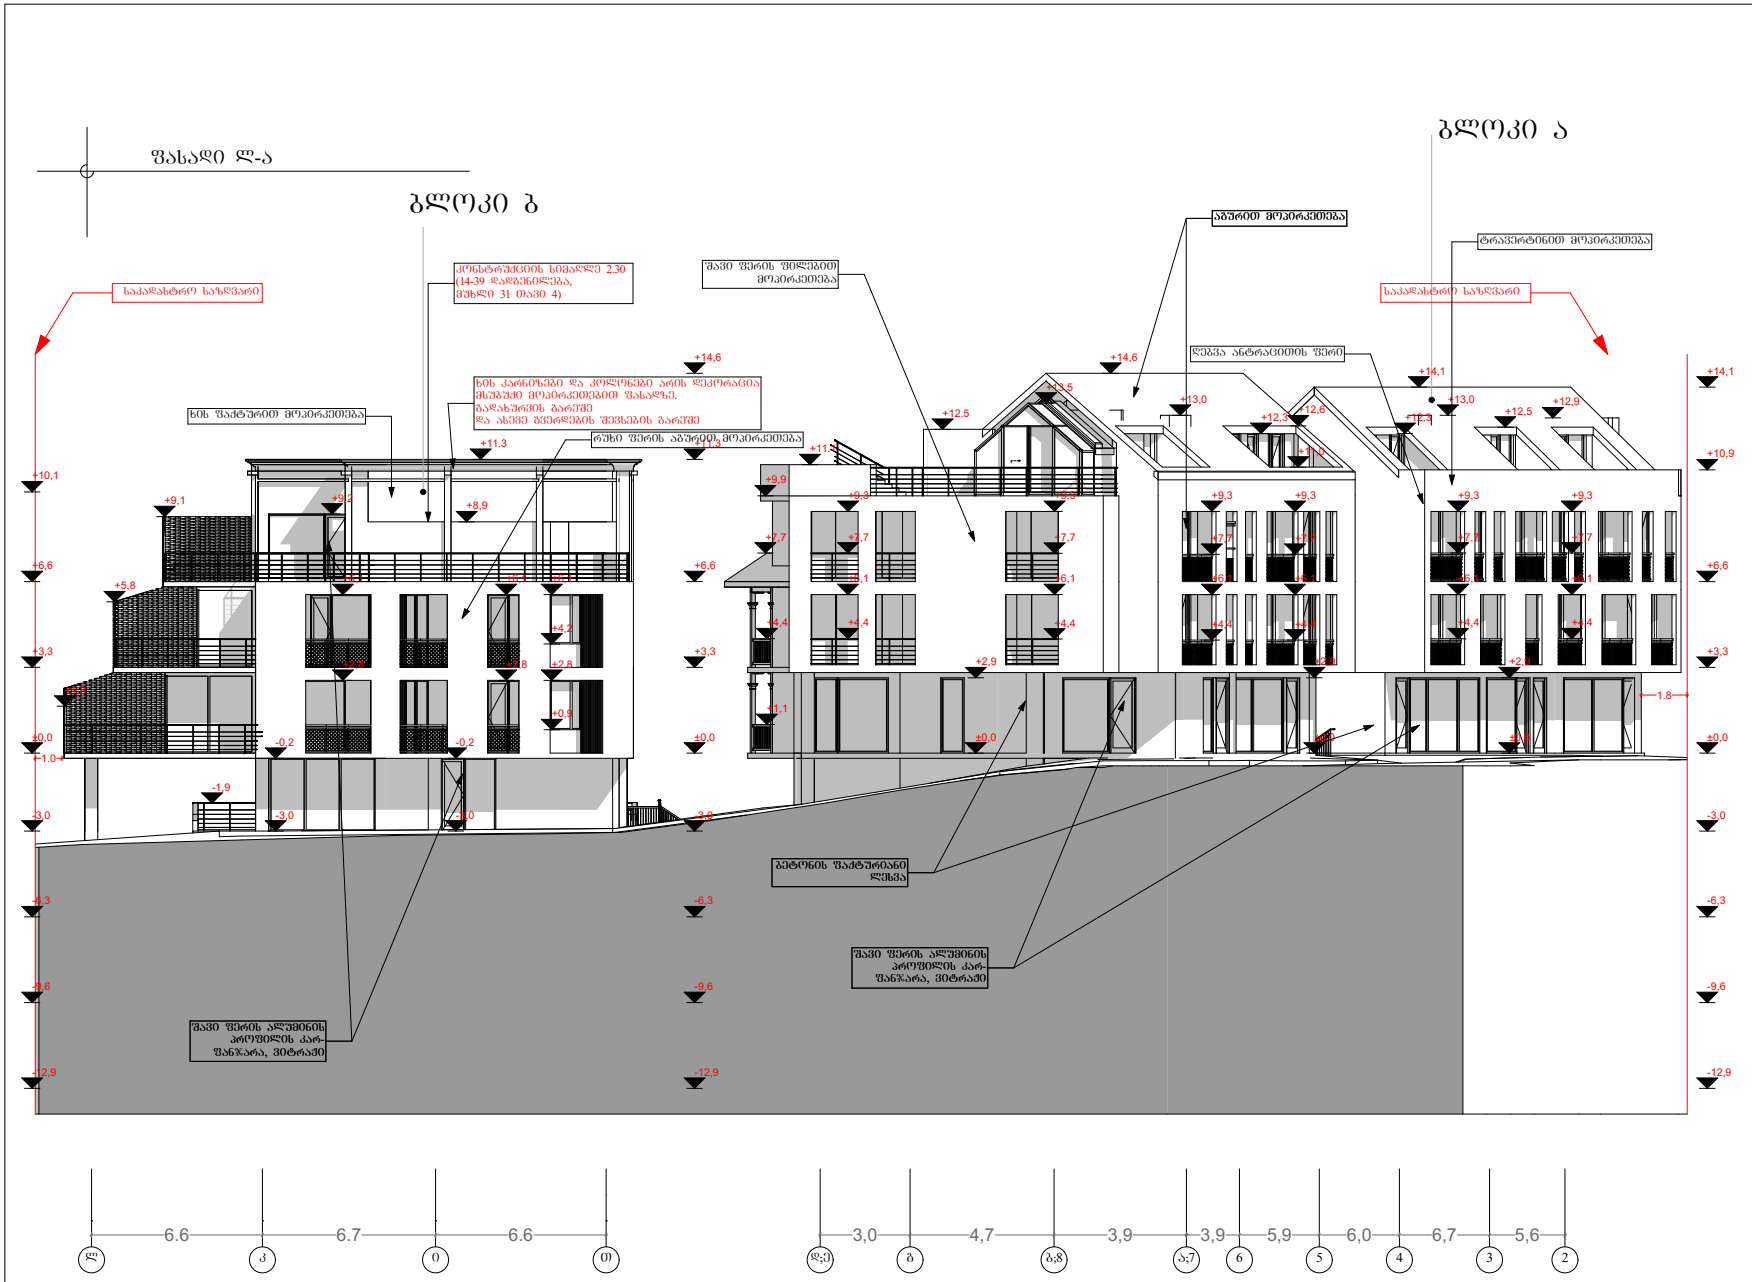

შპს. "არტიტექსი"
405068386

მისამართი	მ. ბუხაიძის 44 ბ
საკადასტრო კოდი	01.16.06.054.046
საკადასტრო საზღვარი	--------
	ფასადი ლ-ა
ფუნქცია	
პრ. ავტორი	დ. შათაშვილი
არქიტექტორი	ბ. ლექავა
არქიტექტორი	ლ. ოთარაშვილი

შპს. "არტიტექსი"
405068386