შ.პ.ს კირკიტაძე და კომპანია (ს/ნ416294067)


L.T.D "KIRKITADZE & COMPANY"

პეკინის ქ. №27 ტ: 2 37 23 00 მობ: 5 99 56 22 76, ფაქსი: 2 37 23 00

Pekini str. N 27 tel: 2 37 23 00 mob: 5 99 56 22 76, fax: 2 37 23 00

ქალაქი თბილისი, ვ. გოძიაშვილის ქ., №67, (ს/კ 01.10.10.017.003, 01.10.10.017.005 და 01.10.10.017.006)
შპს იფქლი დიღომი"-ს (ID 202296194) საკუთრებაში არსებული 13761, 2992 და 450 კვ.მ. არასასოფლო-სამეურნეო
დანიშნულების მიწის ნაკვეთის და მისი მიმდებარე ტერიტორიის ტოპოგრაფიული

გეგმა

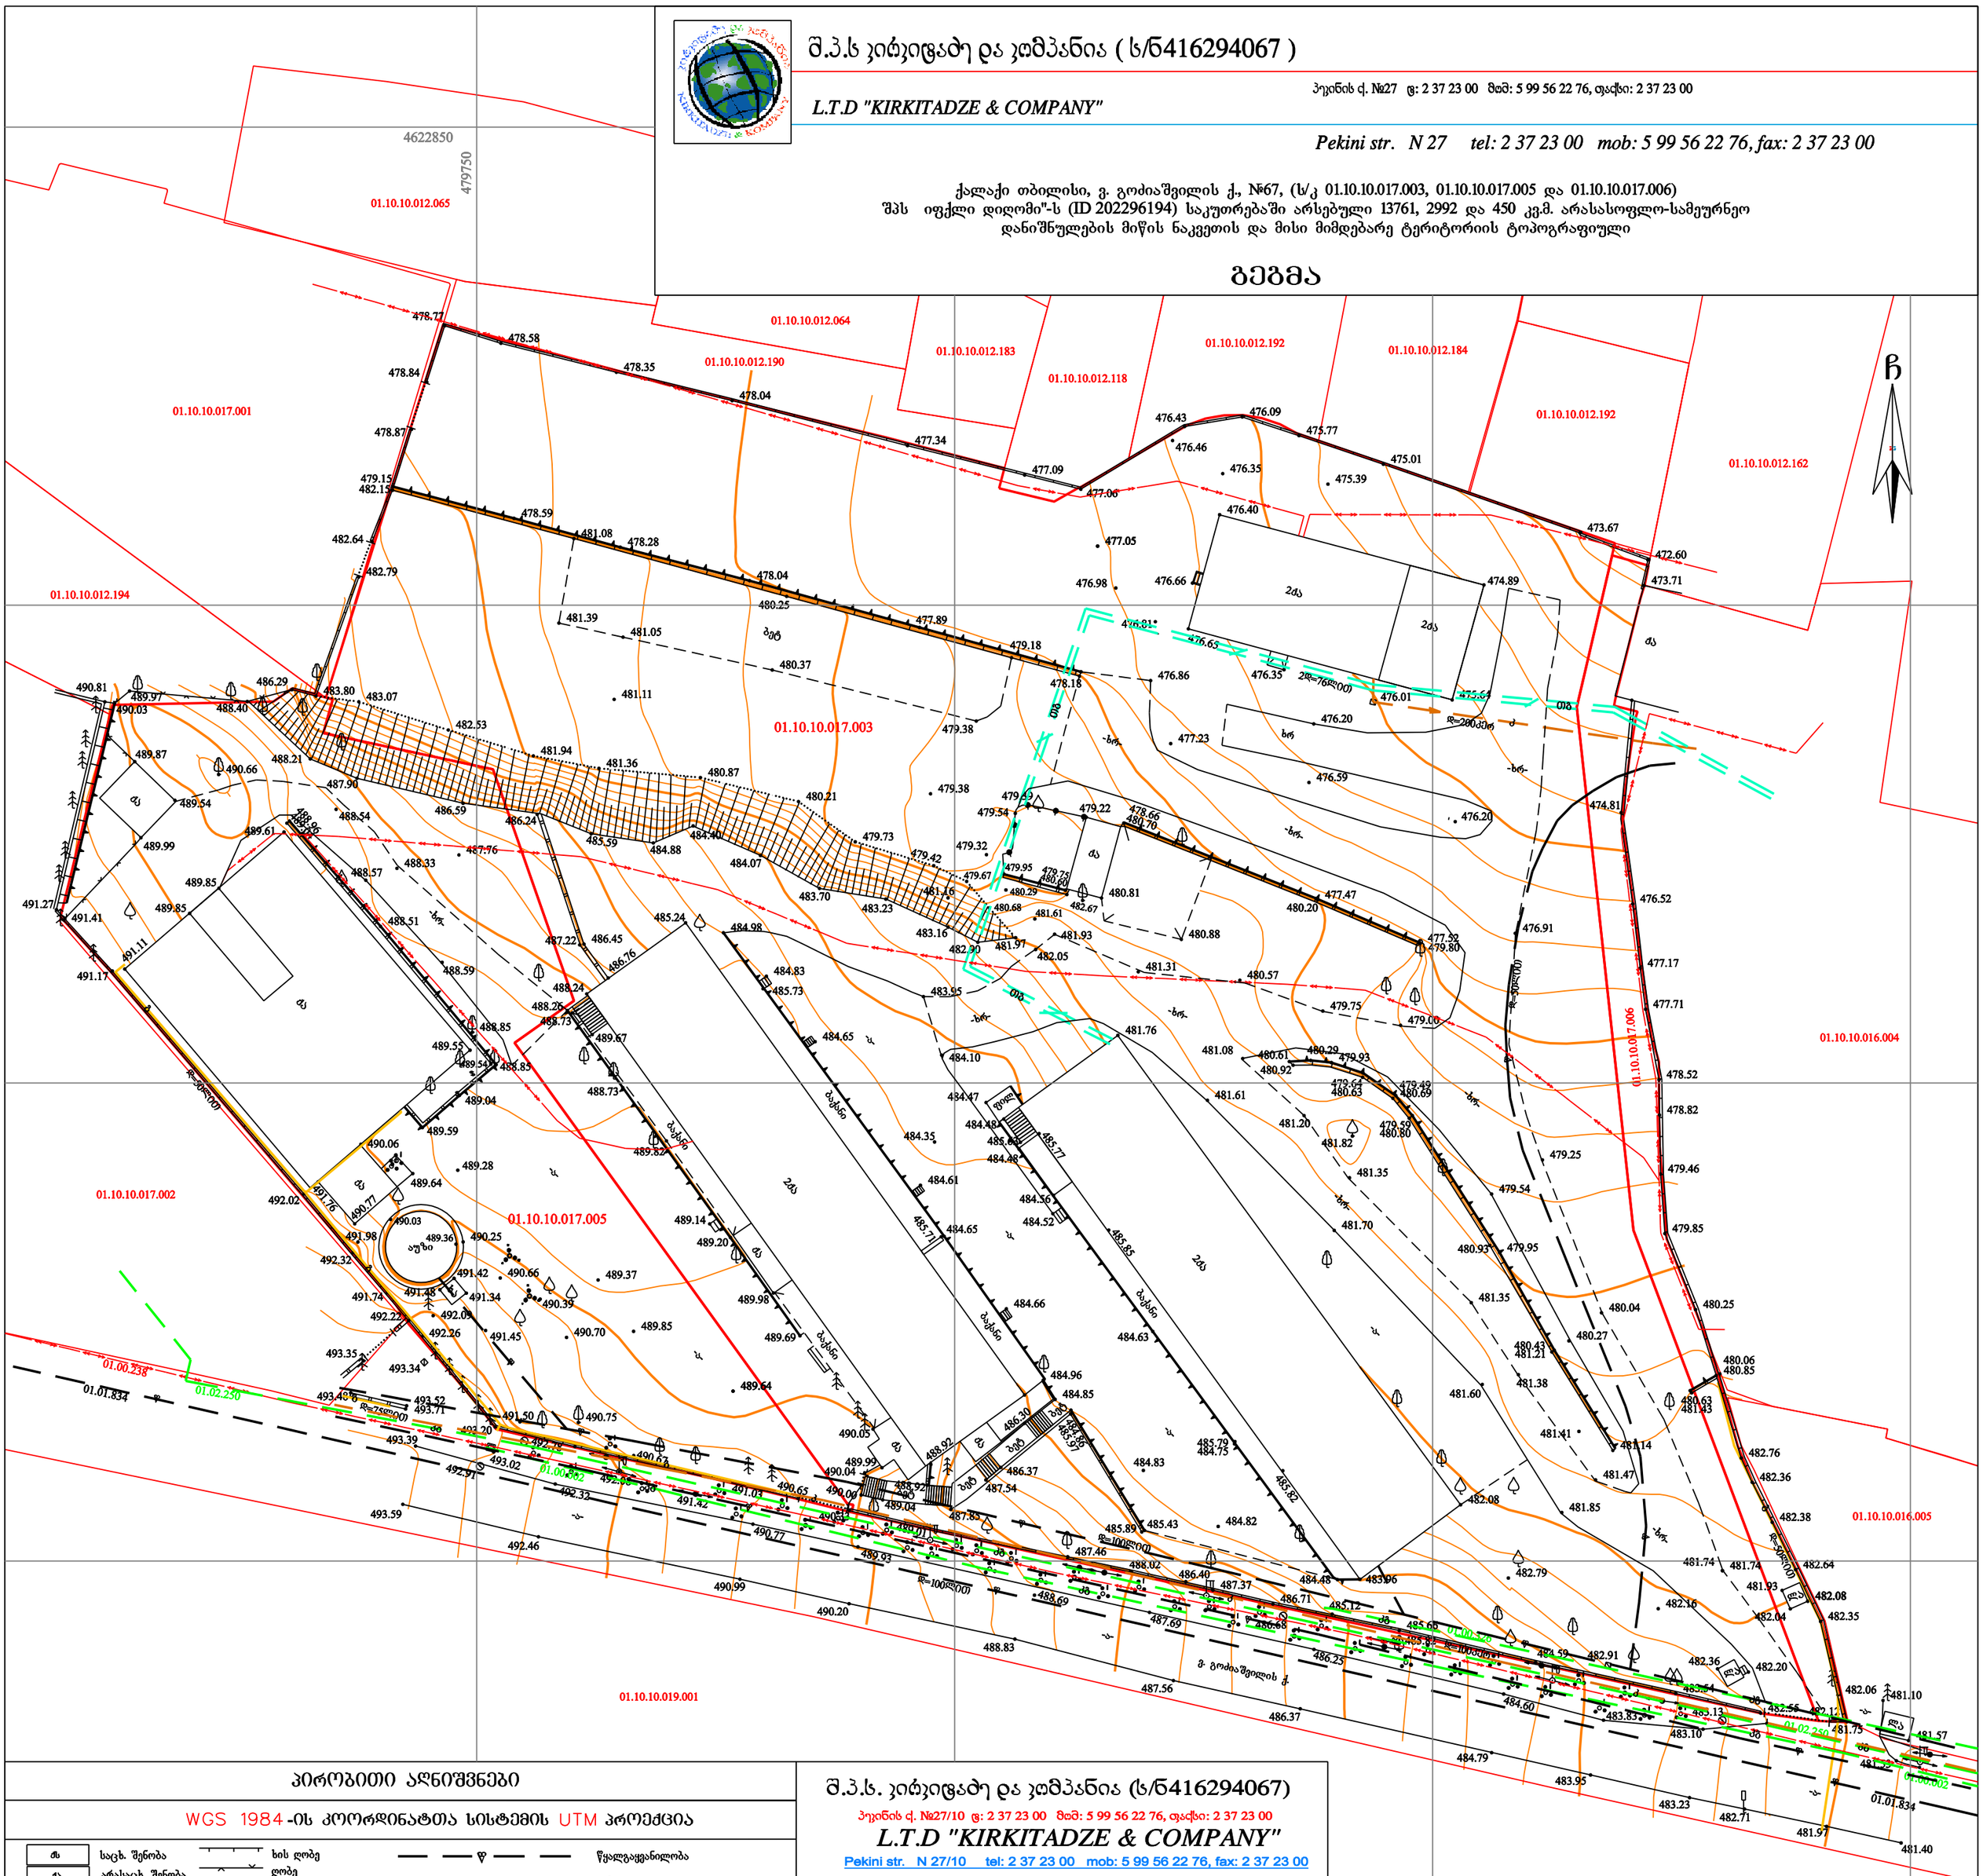

პირობითი აღნიშვნები

WGS 1984-ის კოორდინატთა სისტემის UTM პროექცია

ძს	საცხ. შენობა	ხის ღობე	წ წყალგაყვანილობა
ძა	არასაცხ. შენობა	ღობე	
	ფარდული	ქვის კედელი	გ გაზი
	მშენებარე შენობა	კედელი	კ კანალიზაცია
	წიწვოვანი ხე	ფლატე	სან სანიაღვრე
	ფოთლოვანი ხე	რკინიგზა	კშ კავშირგაბმულობა
	ხილკენკროვანი მცენარე	სამეთვალყურეო ჭები	ელ. ქსელები
	გარე განათება	ელ. გადამცემი ხაზი	თბ გათბობა გაუმჭვებული

შენიშვნა: 1) გეგმაზე დატანილია საჯარო რეესტრში რეგისტრირებული ნაკვეთის საზღვრები
2) ვინაიდან გეგმაზე დატანილია მხოლოდ რეგისტრირებული მიწისქვეშა კომუნიკაციები მათი მდებარეობების დაზუსტება მოხდეს ყველა კომუნიკაციის წარმომადგენლებთან

შ.პ.ს. კირკიტაძე და კომპანია (ს/ნ416294067)
პეკინის ქ. №27/10 ტ: 2 37 23 00 მობ: 5 99 56 22 76, ფაქსი: 2 37 23 00
L.T.D "KIRKITADZE & COMPANY"
Pekini str. N 27/10 tel: 2 37 23 00 mob: 5 99 56 22 76, fax: 2 37 23 00
www. kirkitadze.ge kirkitadze@mail.ru

დირექტორი:		რ. კირკიტაძე
აზომა:		ლ. ჯამბაზიშვილი
დახაზა:		ე. ქემკემეცია
დამკვეთი		შპს იფქლი დიღომი"
მასშტაბი: 1:500	08.10.2021წ.	

...\vaSlisjvari_20 10 (01.10.10.01 1/11/2022 1:32:01 PM