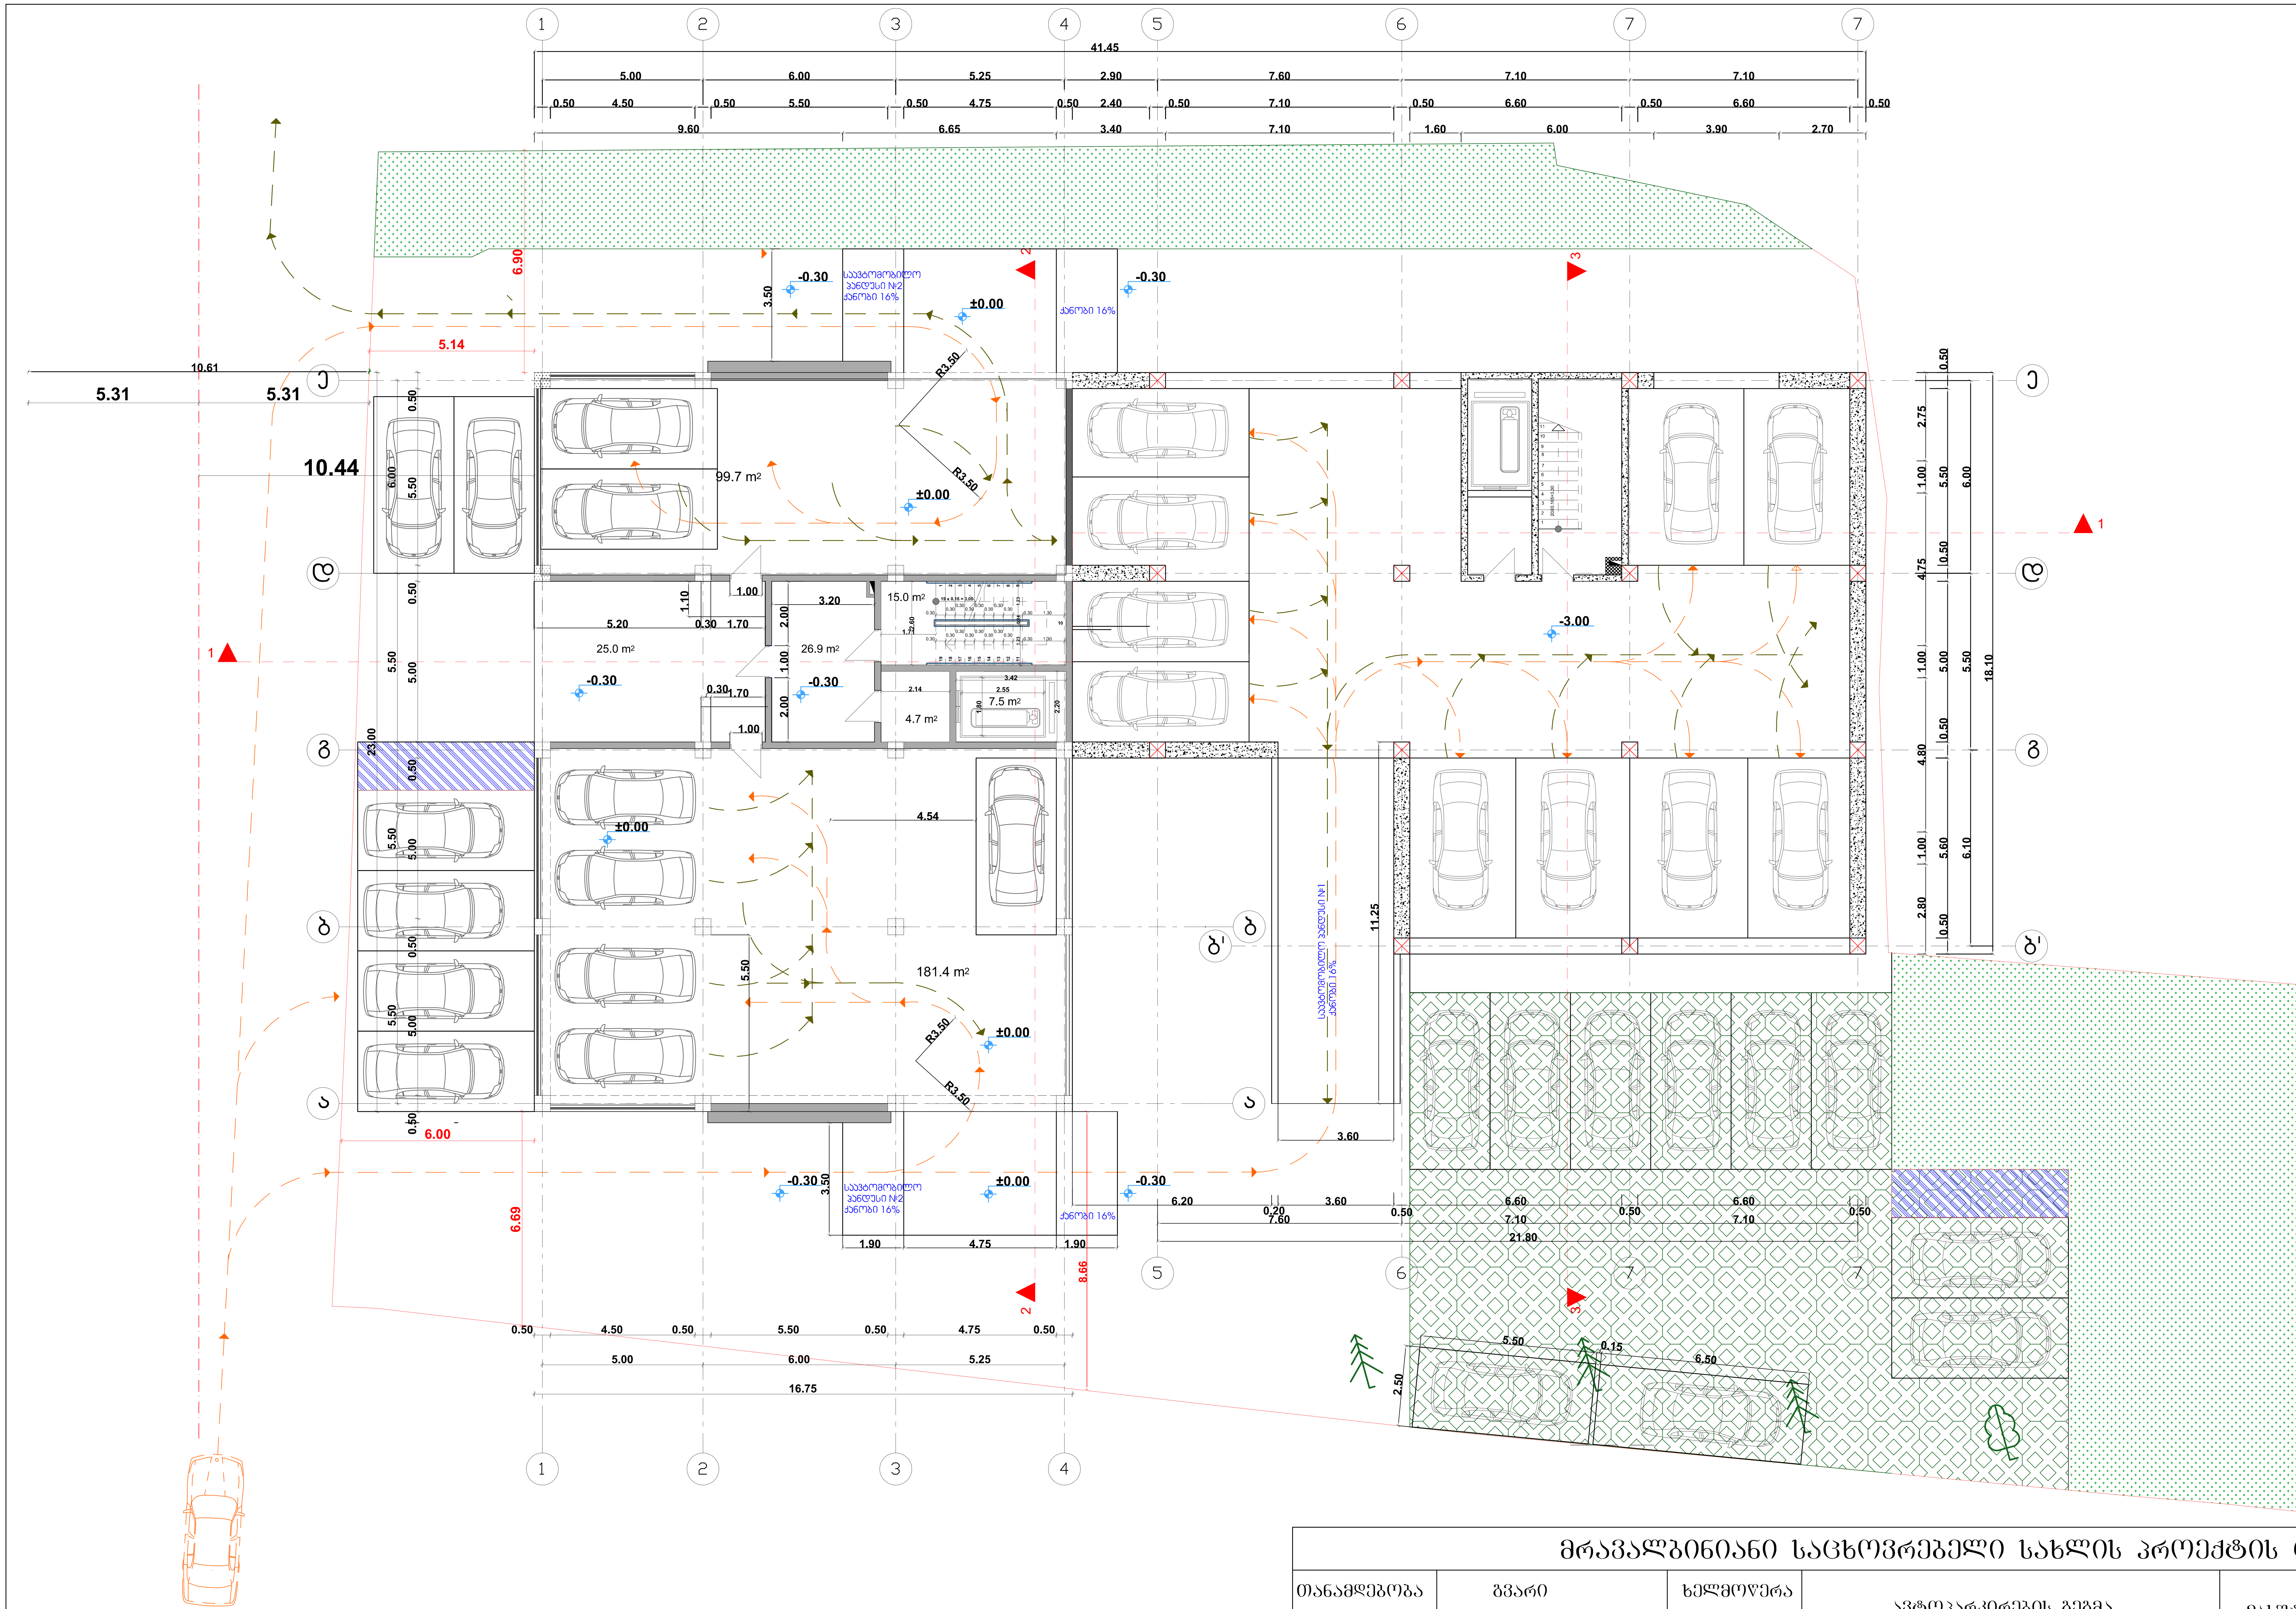

ექსპლიკაცია ბლოკი–A

ავტოსადგომის ფართობი სართულზე	281.1 მ²
კიბის უჯრედისა და სადარბაზოს ფართობი	79.1 მ²

ექსპლიკაცია ბლოკი–B

ავტოსადგომის ფართობი სართულზე	307.3 მ²
კიბის უჯრედისა და სადარბაზოს ფართობი	28.0 მ²

პირობითი აღნიშვნები:

ბლოკი–A

- კოლონა
- კედელი

პირობითი აღნიშვნები:

ბლოკი–B

- კოლონა
- დიაფრაგმა
- ბლოკის კედელი
- ბალახის ფილა
- ბალახოვანი საფარი

მრავალბინიანი საცხოვრებელი სახლის პროექტის ცვლილება

თანამდებობა	გვარი	ხელმოწერა	ავტოპარკირების გეგმა ±0.00 და -3.00 ნიშნულებზე	მასშტაბი	1:100	ფორმატი
დირექტორი	გუგა დათუკიშვილი					
არქიტექტორი	კონსტანტინე ტურავა			თარიღი	2021	A-1
			ბერი გაბრიელ სალოსის გამზირი VI შესახვევი №1. თბილისი საქართველო	გვერდი №	ფურცელი	ფურცლები
შეამოწმა	გიორგი დათუკიშვილი					

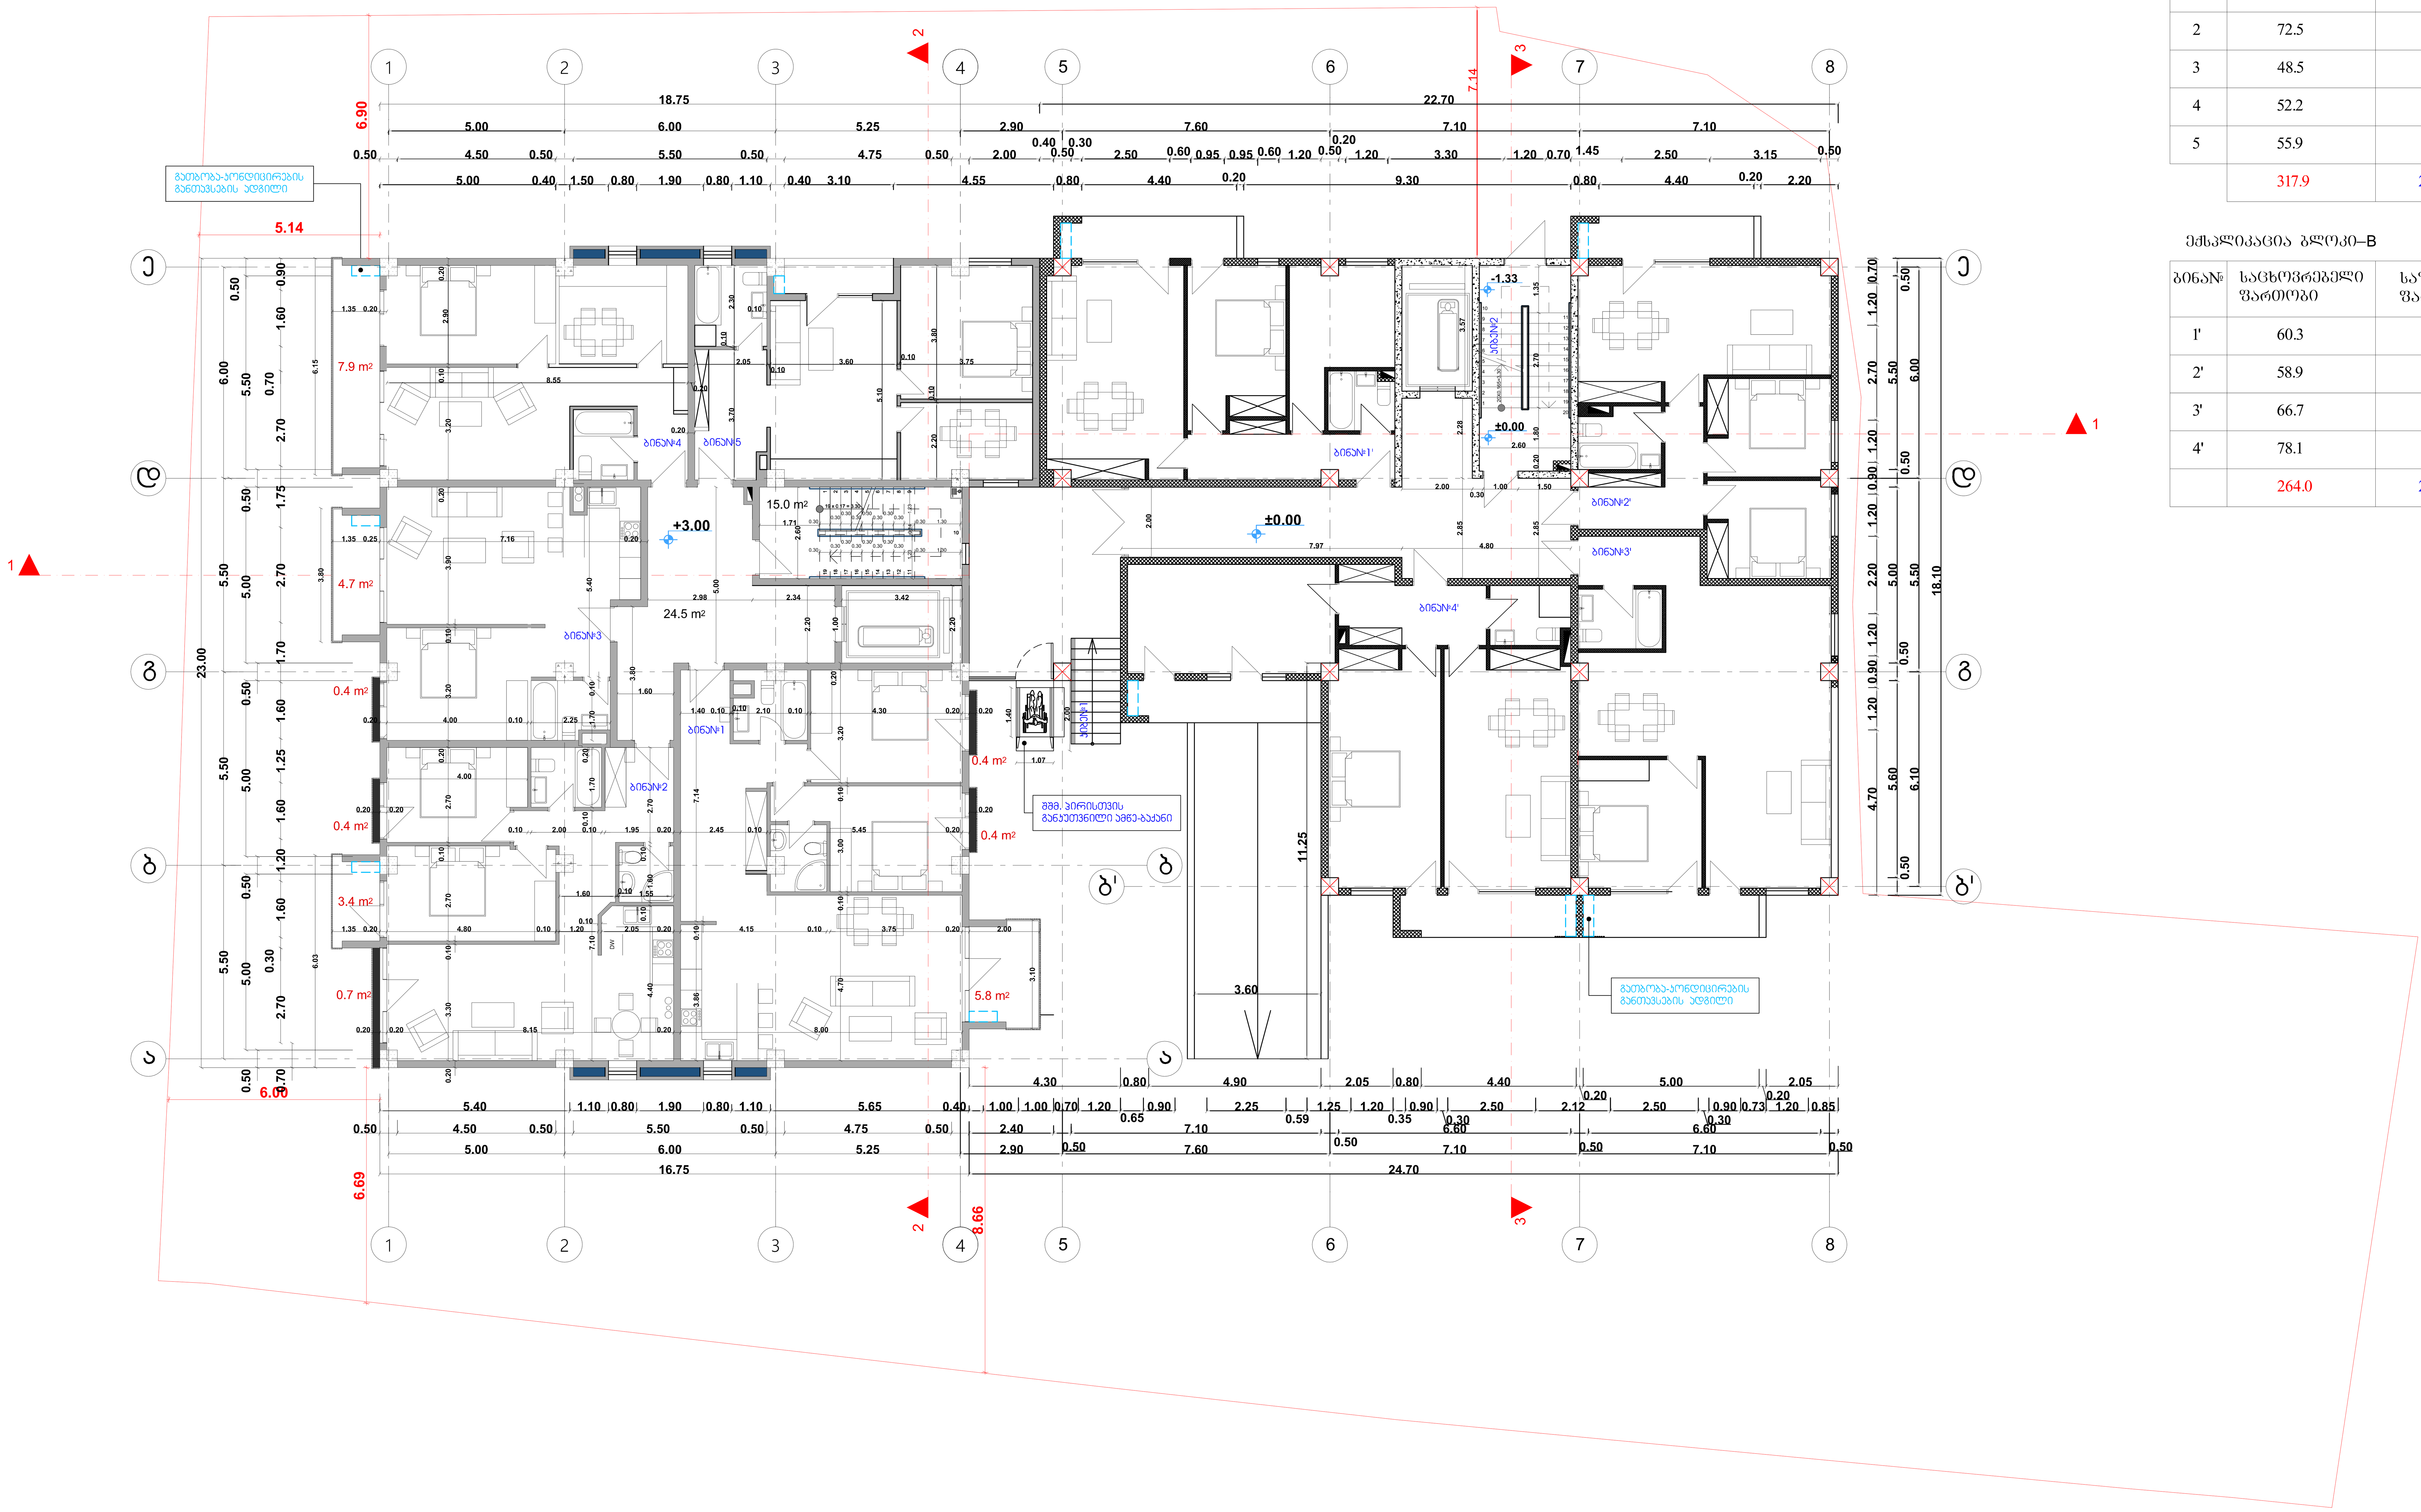

ექსპლიკაცია ბლოკი–A

ბინა№	საცხოვრებელი ფართობი	საზაფხულო ფართობი	ბინის საერთო კვ.მ.	საერთო ფართობი	კიბის უჯრედისა და სადარბაზოს ფართობი
1	88.8	6.6	95.4	344.6	47.7
2	72.5	4.5	77.0		
3	48.5	5.1	53.6		
4	52.2	7.9	60.1		
5	55.9	2.6	58.5		
	317.9	26.7			

ექსპლიკაცია ბლოკი–B

ბინა№	საცხოვრებელი ფართობი	საზაფხულო ფართობი	ბინის საერთო კვ.მ.	საერთო ფართობი	კიბის უჯრედისა და სადარბაზოს ფართობი
1'	60.3	5.8	66.1	293.6	55.5
2'	58.9	5.8	64.7		
3'	66.7	5.8	72.5		
4'	78.1	12.2	90.3		
	264.0	29.6			

პირობითი აღნიშვნები:

ბლოკი–A

- კოლონა
- კედელი

პირობითი აღნიშვნები:

ბლოკი–B

- კოლონა
- დიაფრაგმა
- ბლოკის კედელი

მრავალბინიანი საცხოვრებელი სახლის პროექტის ცვლილება

თანამდებობა	გვარი	ხელმოწერა	გეგმა +3.30 და ±0.00 ნიშნულებზე	მასშტაბი	1:100	ფორმატი
დირექტორი	გუგა დათუკიშვილი					
არქიტექტორი	კონსტანტინე ტურავა			თარიღი	2021	A-1
			ბერი გაბრიელ სალოსის გამზირი VI შესახვევი №1. თბილისი საქართველო	გვერდი №	ფურცელი	ფურცლები
შეამოწმა	გიორგი დათუკიშვილი					

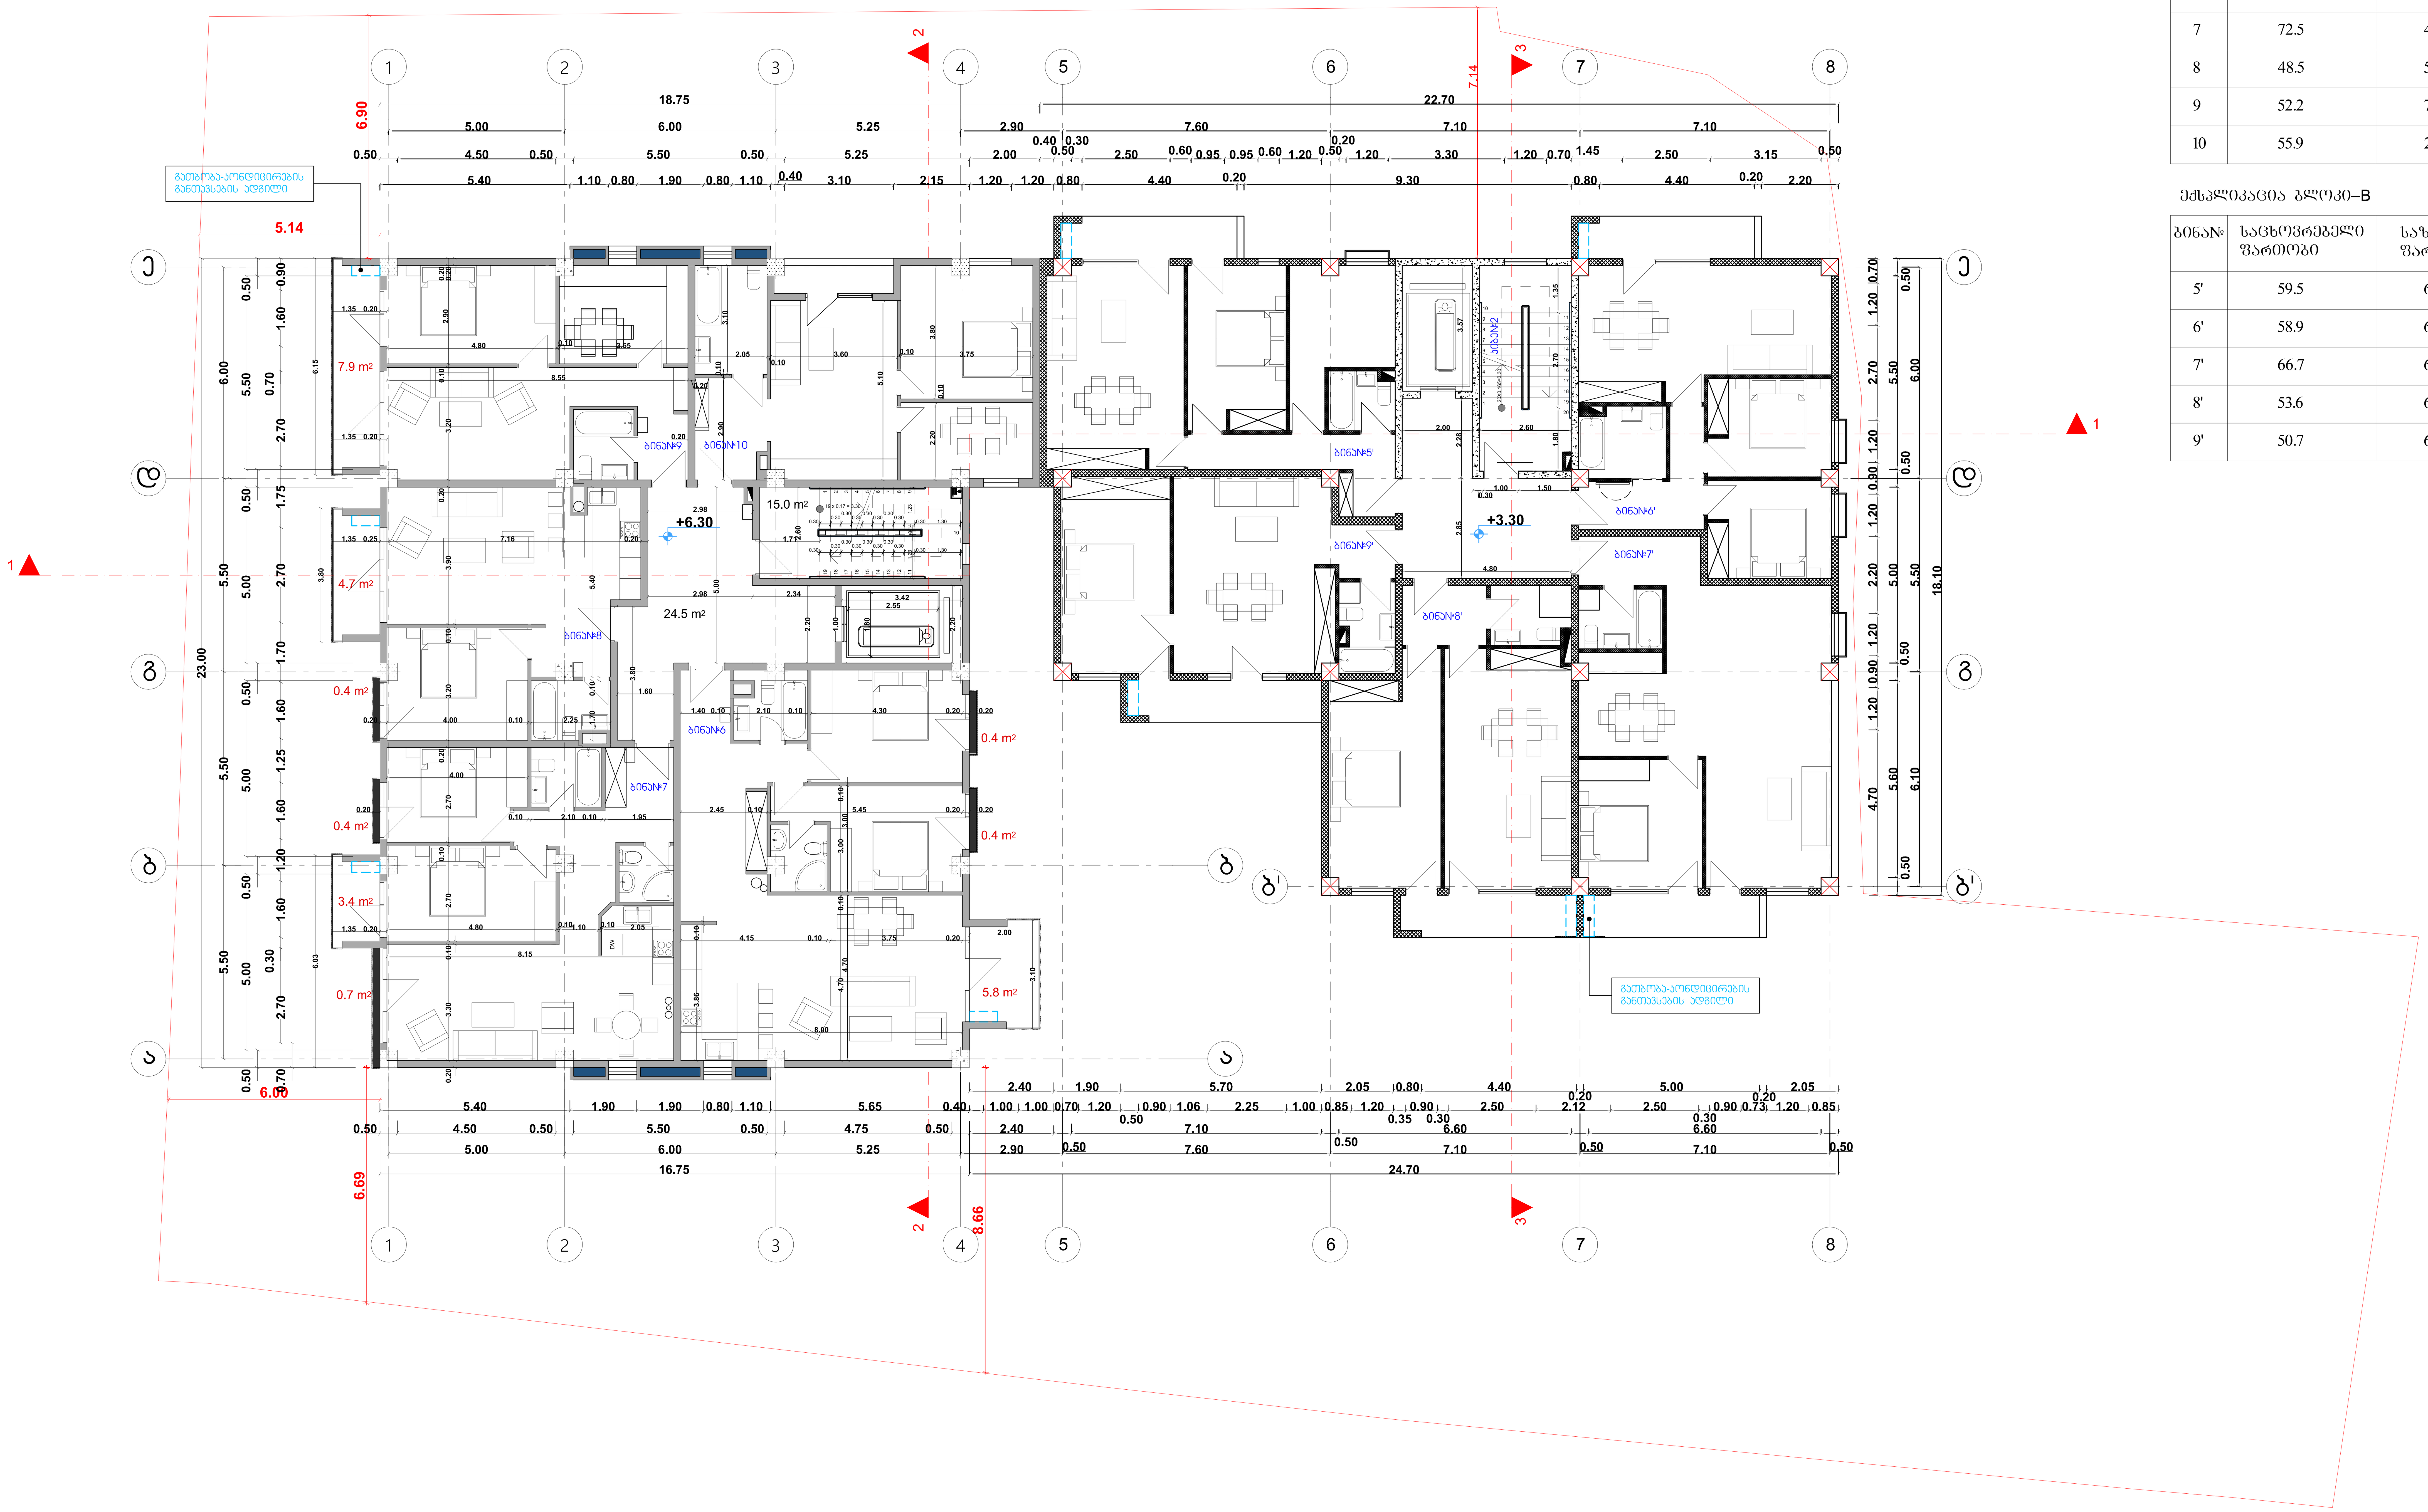

ექსპლიკაცია ბლოკი–A

ბინა№	საცხოვრებელი ფართობი	საზაფხულო ფართობი	ბინის საერთო კვ.მ.	საერთო ფართობი	კიბის უჯრედისა და სადარბაზოს ფართობი
6	88.8	6.6	95.4	344.6	47.7
7	72.5	4.5	77.0		
8	48.5	5.1	53.6		
9	52.2	7.9	60.1		
10	55.9	2.6	58.5		

ექსპლიკაცია ბლოკი–B

ბინა№	საცხოვრებელი ფართობი	საზაფხულო ფართობი	ბინის საერთო კვ.მ.	საერთო ფართობი	კიბის უჯრედისა და სადარბაზოს ფართობი
5'	59.5	6.0	65.5	320.0	40.5
6'	58.9	6.2	65.1		
7'	66.7	6.0	72.7		
8'	53.6	6.0	59.6		
9'	50.7	6.4	57.1		

პირობითი აღნიშვნები:

ბლოკი–A

- კოლონა
- კედელი

პირობითი აღნიშვნები:

ბლოკი–B

- კოლონა
- დიაფრაგმა
- ბლოკის კედელი

მრავალბინიანი საცხოვრებელი სახლის პროექტის ცვლილება

თანამდებობა	გვარი	ხელმოწერა	გეგმა +6.60 და +3.30 ნიშნულებზე	მასშტაბი	1:100	ფორმატი
დირექტორი	გუგა დათუკიშვილი			თარიღი	2021	A-1
არქიტექტორი	კონსტანტინე ტურავა					
			ბერი გაბრიელ სალოსის გამზირი VI შესახვევი №1. თბილისი საქართველო	გვერდი №	ფურცელი	ფურცლები
შეამოწმა	გიორგი დათუკიშვილი					

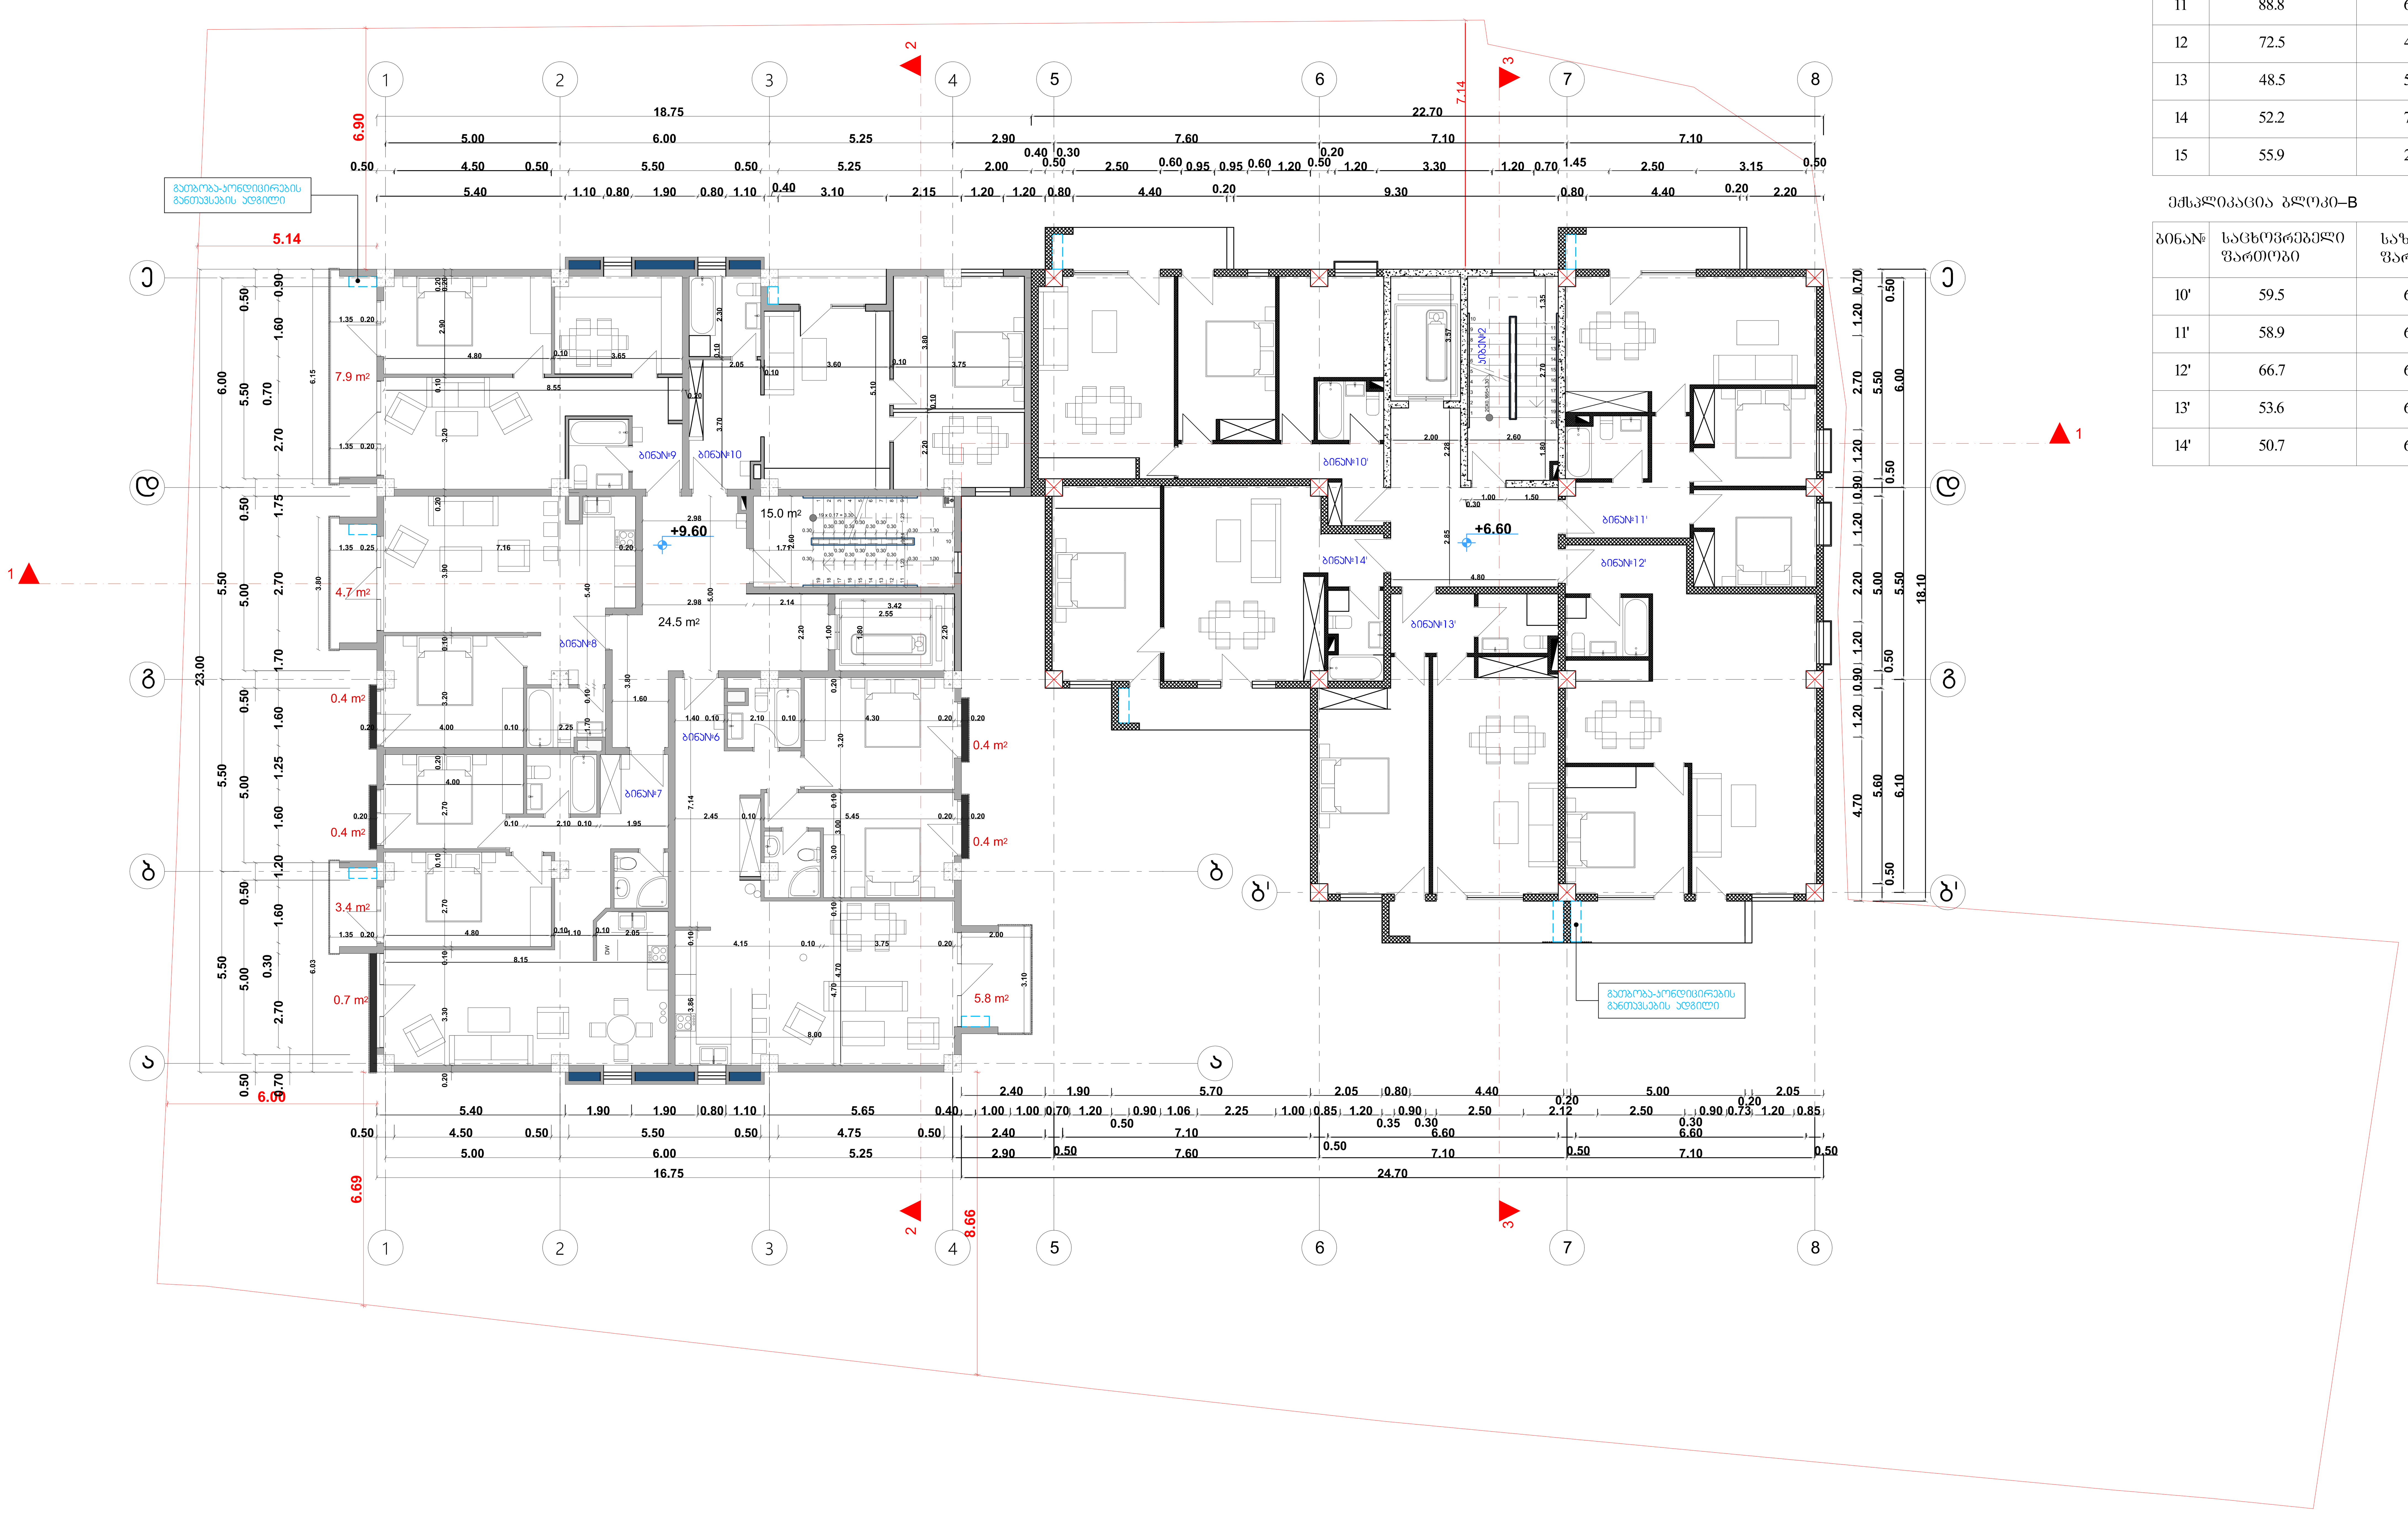

ექსპლიკაცია ბლოკი–A

ბინა№	საცხოვრებელი ფართობი	საზაფხულო ფართობი	ბინის საერთო კვ.მ.	საერთო ფართობი	კიბის უჯრედისა და სადარბაზოს ფართობი
11	88.8	6.6	95.4	344.6	47.7
12	72.5	4.5	77.0		
13	48.5	5.1	53.6		
14	52.2	7.9	60.1		
15	55.9	2.6	58.5		

ექსპლიკაცია ბლოკი–B

ბინა№	საცხოვრებელი ფართობი	საზაფხულო ფართობი	ბინის საერთო კვ.მ.	საერთო ფართობი	კიბის უჯრედისა და სადარბაზოს ფართობი
10'	59.5	6.0	65.5	320.0	40.5
11'	58.9	6.2	65.1		
12'	66.7	6.0	72.7		
13'	53.6	6.0	59.6		
14'	50.7	6.4	57.1		

პირობითი აღნიშვნები:

ბლოკი–A

- კოლონა
- კედელი

პირობითი აღნიშვნები:

ბლოკი–B

- კოლონა
- დიაფრაგმა
- ბლოკის კედელი

მრავალბინიანი საცხოვრებელი სახლის პროექტის ცვლილება

თანამდებობა	გვარი	ხელმოწერა	გეგმა +9.60 და +6.60 ნიშნულებზე	მასშტაბი	1:100	ფორმატი
დირექტორი	გუგა დათუკიშვილი					
არქიტექტორი	კონსტანტინე ტურავა			თარიღი	2021	A-1
			ბერი გაბრიელ სალოსის გამზირი VI შესახვევი №1. თბილისი საქართველო	გვერდი №	ფურცელი	ფურცლები
შეამოწმა	გიორგი დათუკიშვილი					

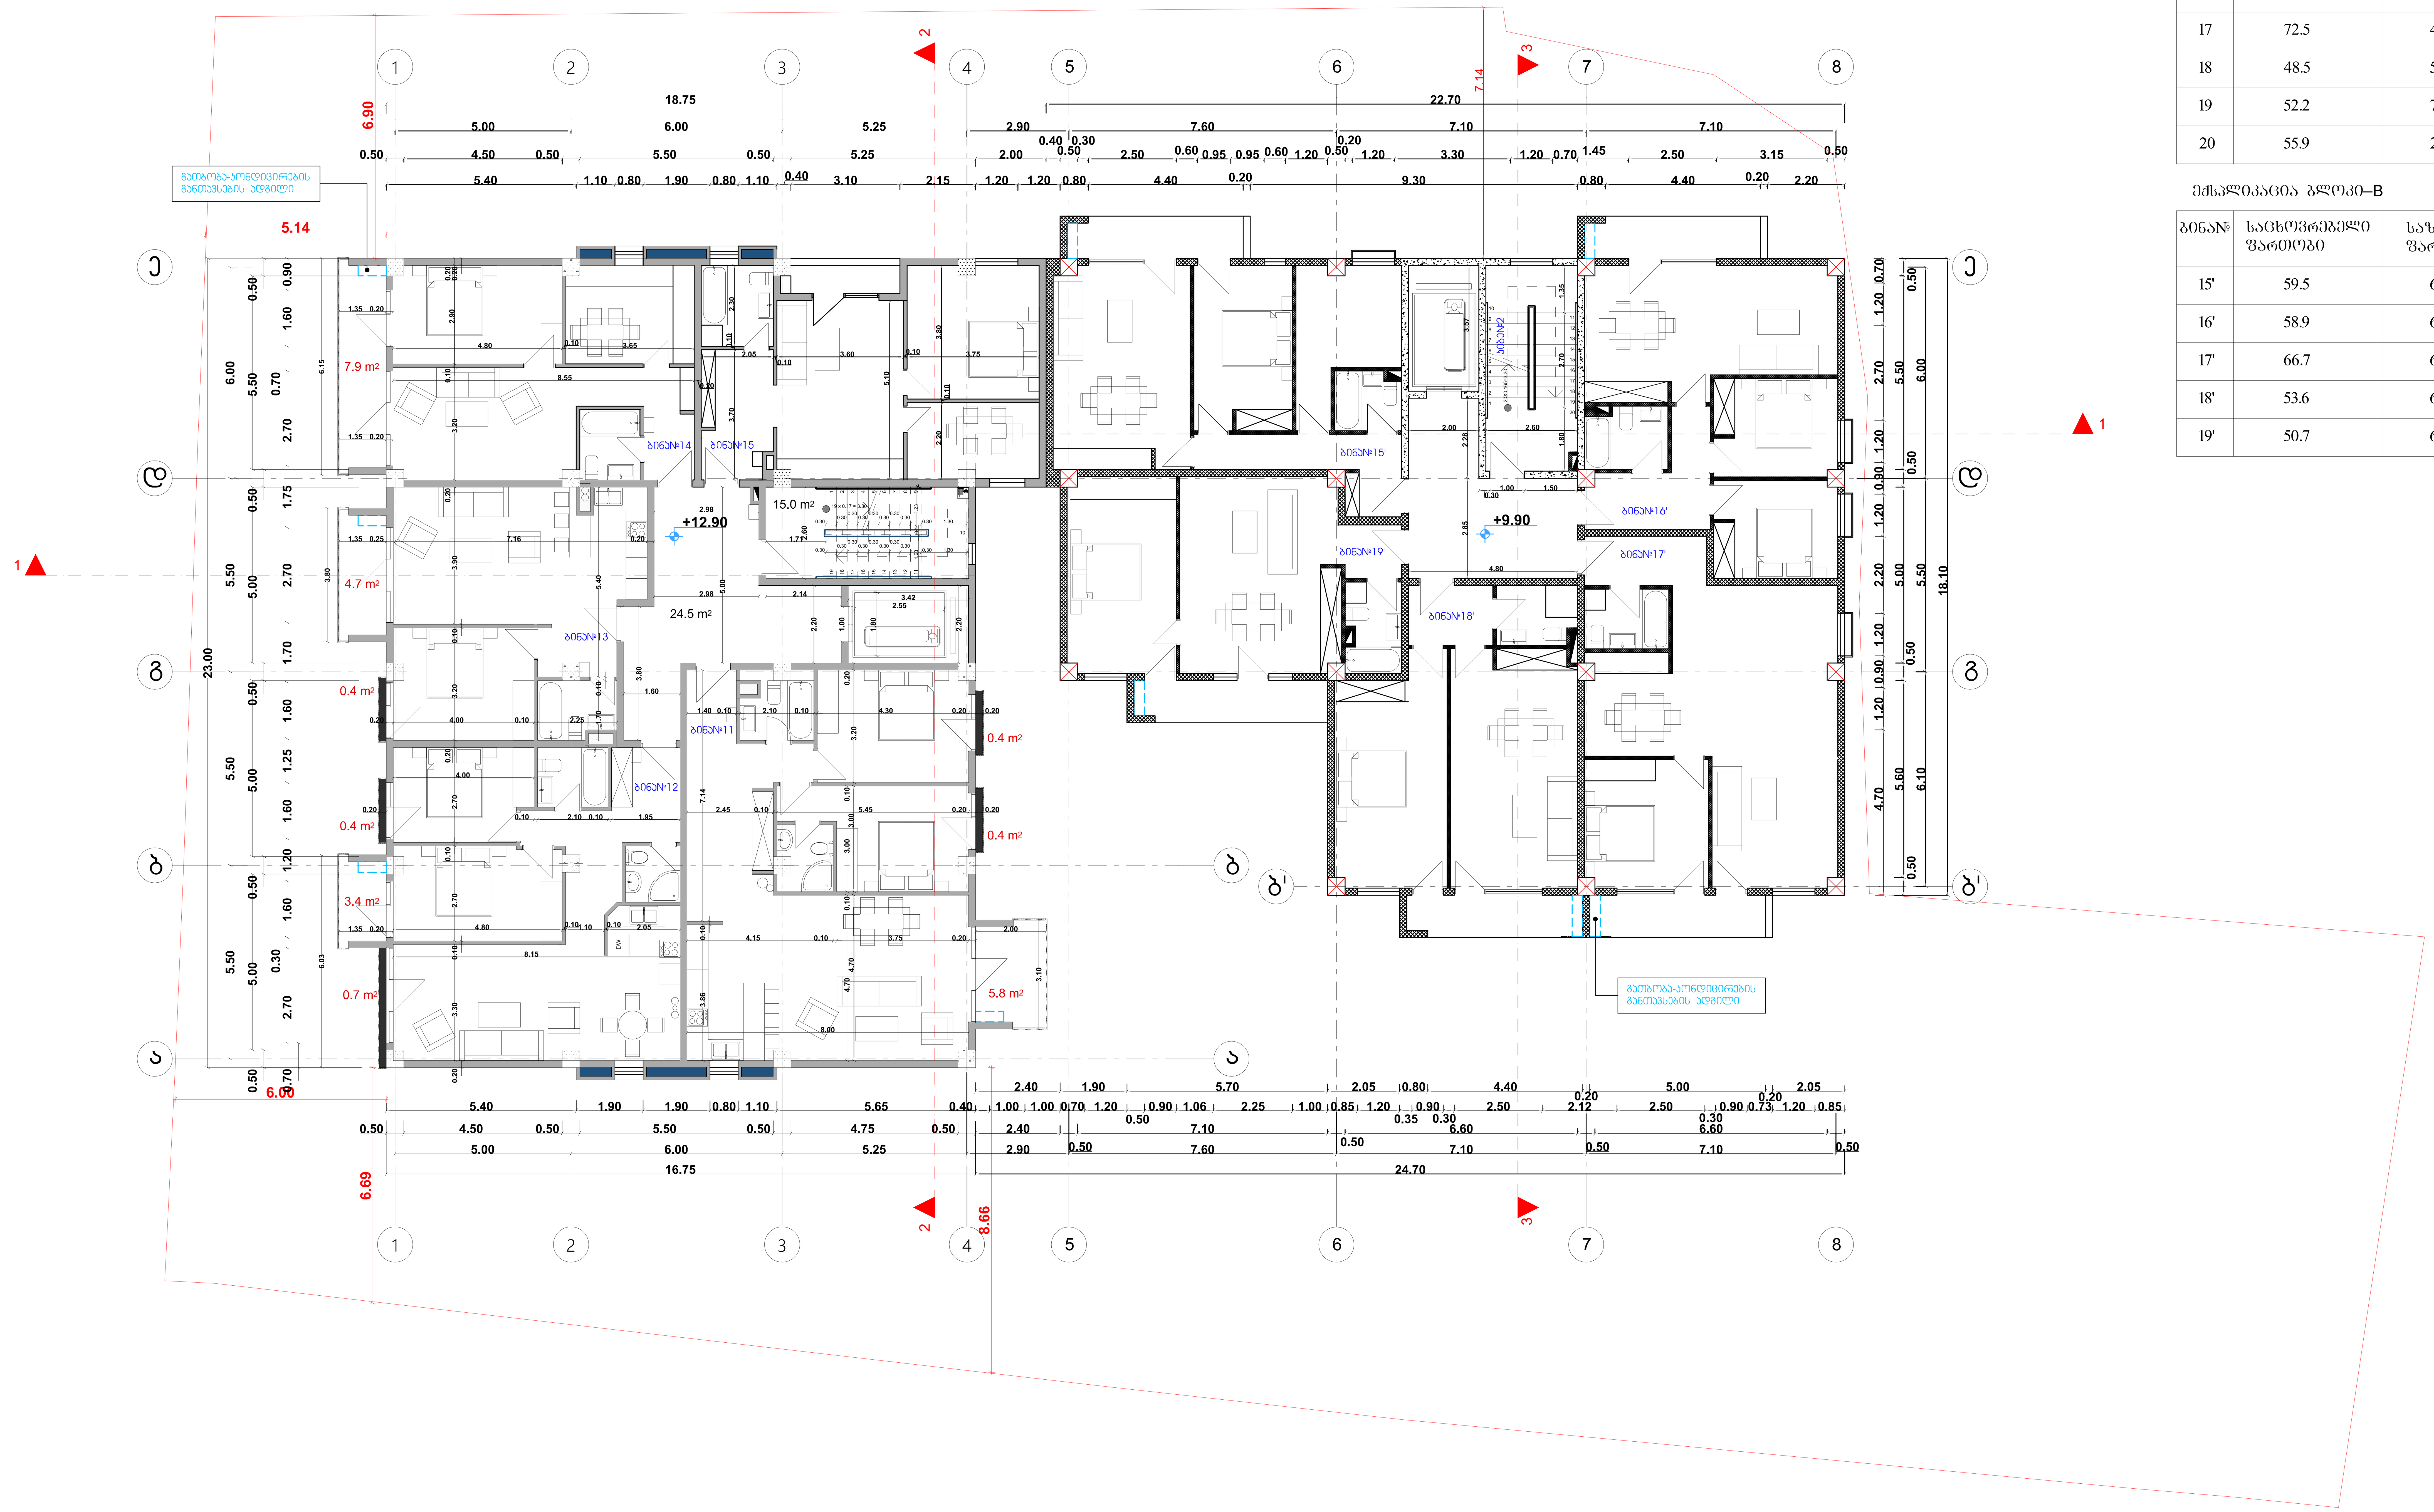

ექსპლიკაცია ბლოკი–A

ბინა№	საცხოვრებელი ფართობი	საზაფხულო ფართობი	ბინის საერთო კვ.მ.	საერთო ფართობი	კიბის უჯრედისა და სადარბაზოს ფართობი
16	88.8	6.6	95.4	344.6	47.7
17	72.5	4.5	77.0		
18	48.5	5.1	53.6		
19	52.2	7.9	60.1		
20	55.9	2.6	58.5		

ექსპლიკაცია ბლოკი–B

ბინა№	საცხოვრებელი ფართობი	საზაფხულო ფართობი	ბინის საერთო კვ.მ.	საერთო ფართობი	კიბის უჯრედისა და სადარბაზოს ფართობი
15'	59.5	6.0	65.5	320.0	40.5
16'	58.9	6.2	65.1		
17'	66.7	6.0	72.7		
18'	53.6	6.0	59.6		
19'	50.7	6.4	57.1		

პირობითი აღნიშვნები:

ბლოკი–A

- კოლონა
- კედელი

პირობითი აღნიშვნები:

ბლოკი–B

- კოლონა
- დიაფრაგმა
- ბლოკის კედელი

მრავალბინიანი საცხოვრებელი სახლის პროექტის ცვლილება

თანამდებობა	გვარი	ხელმოწერა	გეგმა +12.90 და +9.90 ნიშნულებზე	მასშტაბი	1:100	ფორმატი
დირექტორი	გუგა დათუკიშვილი					
არქიტექტორი	კონსტანტინე ტურავა			თარიღი	2021	A-1
			ბერი გაბრიელ სალოსის გამზირი VI შესახვევი №1. თბილისი საქართველო	გვერდი №	ფურცელი	ფურცლები
შეამოწმა	გიორგი დათუკიშვილი					

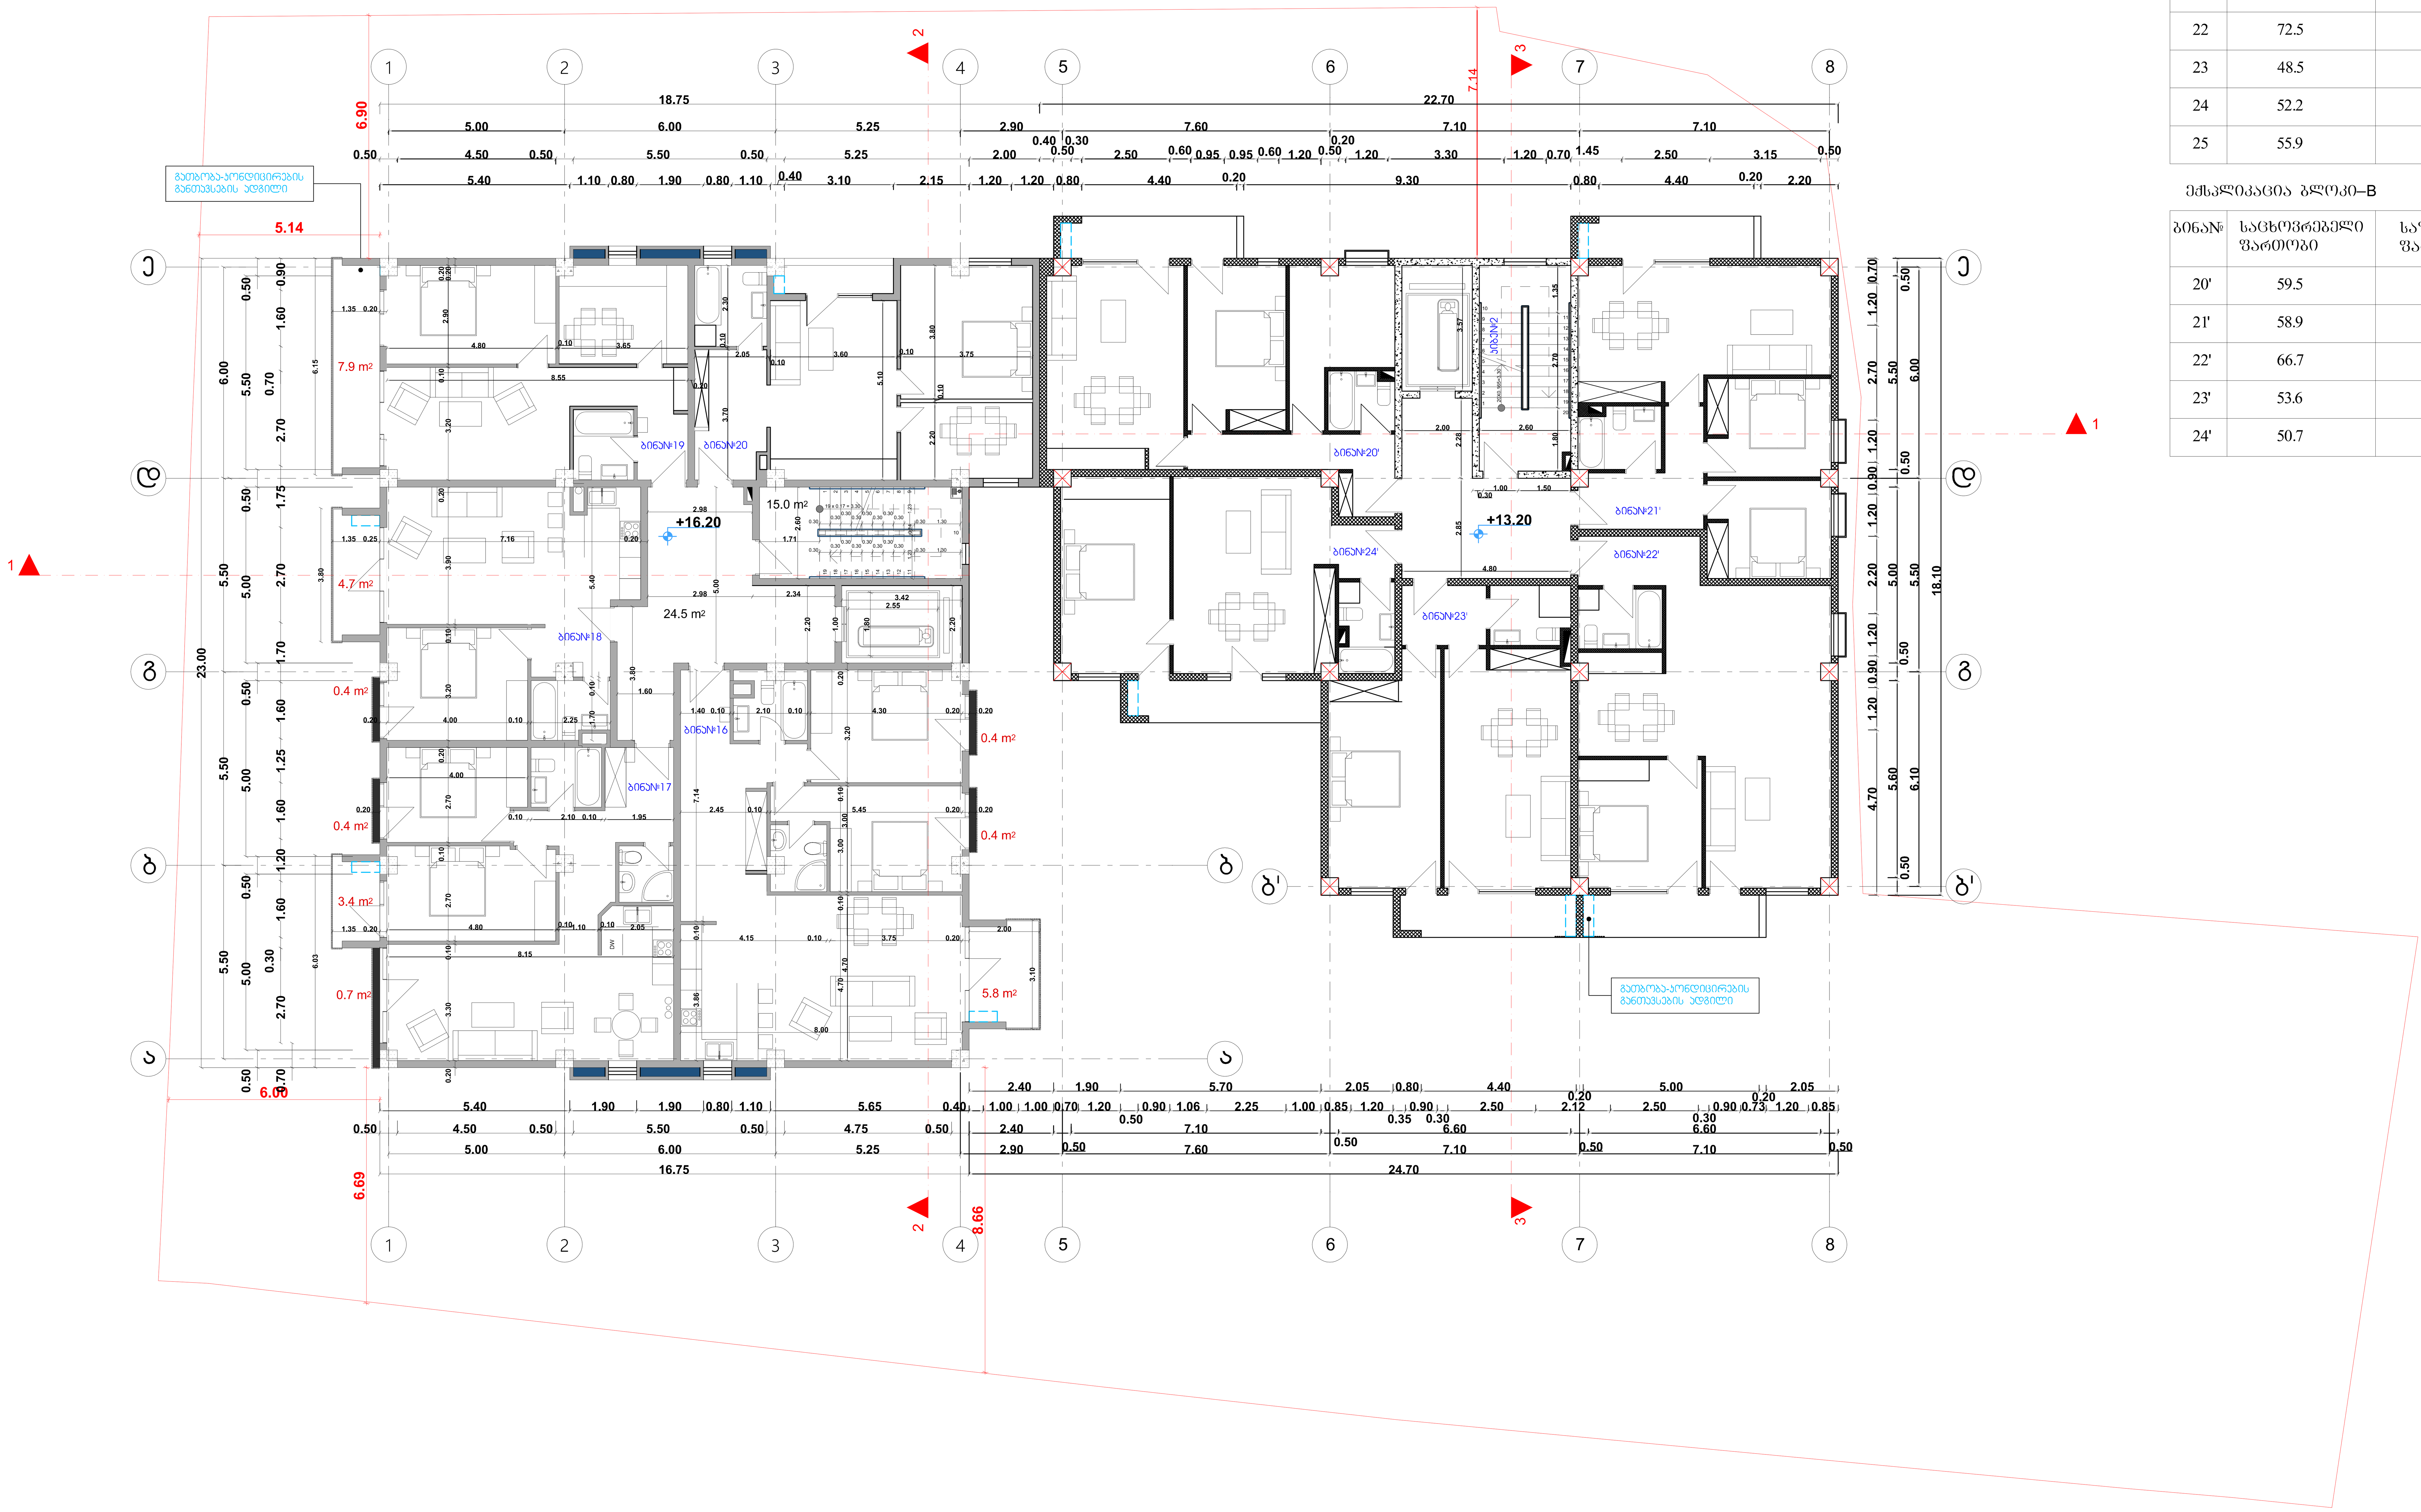

ექსპლიკაცია ბლოკი–A

ბინა№	საცხოვრებელი ფართობი	საზაფხულო ფართობი	ბინის საერთო კვ.მ.	საერთო ფართობი	კიბის უჯრედისა და სადარბაზოს ფართობი
21	88.8	6.6	95.4	344.6	47.7
22	72.5	4.5	77.0		
23	48.5	5.1	53.6		
24	52.2	7.9	60.1		
25	55.9	2.6	58.5		

ექსპლიკაცია ბლოკი–B

ბინა№	საცხოვრებელი ფართობი	საზაფხულო ფართობი	ბინის საერთო კვ.მ.	საერთო ფართობი	კიბის უჯრედისა და სადარბაზოს ფართობი
20'	59.5	6.0	65.5	320.0	40.5
21'	58.9	6.2	65.1		
22'	66.7	6.0	72.7		
23'	53.6	6.0	59.6		
24'	50.7	6.4	57.1		

პირობითი აღნიშვნები:

ბლოკი–A

- კოლონა
- კედელი

პირობითი აღნიშვნები:

ბლოკი–B

- კოლონა
- დიაფრაგმა
- ბლოკის კედელი

მრავალბინიანი საცხოვრებელი სახლის პროექტის ცვლილება

თანამდებობა	გვარი	ხელმოწერა	გეგმა +16.20 და +13.20 ნიშნულებზე	მასშტაბი	1:100	ფორმატი
დირექტორი	გუგა დათუკიშვილი					
არქიტექტორი	კონსტანტინე ტურავა			თარიღი	2021	A-1
			ბერი გაბრიელ სალოსის გამზირი VI შესახვევი №1. თბილისი საქართველო	გვერდი №	ფურცელი	ფურცლები
შეამოწმა	გიორგი დათუკიშვილი					

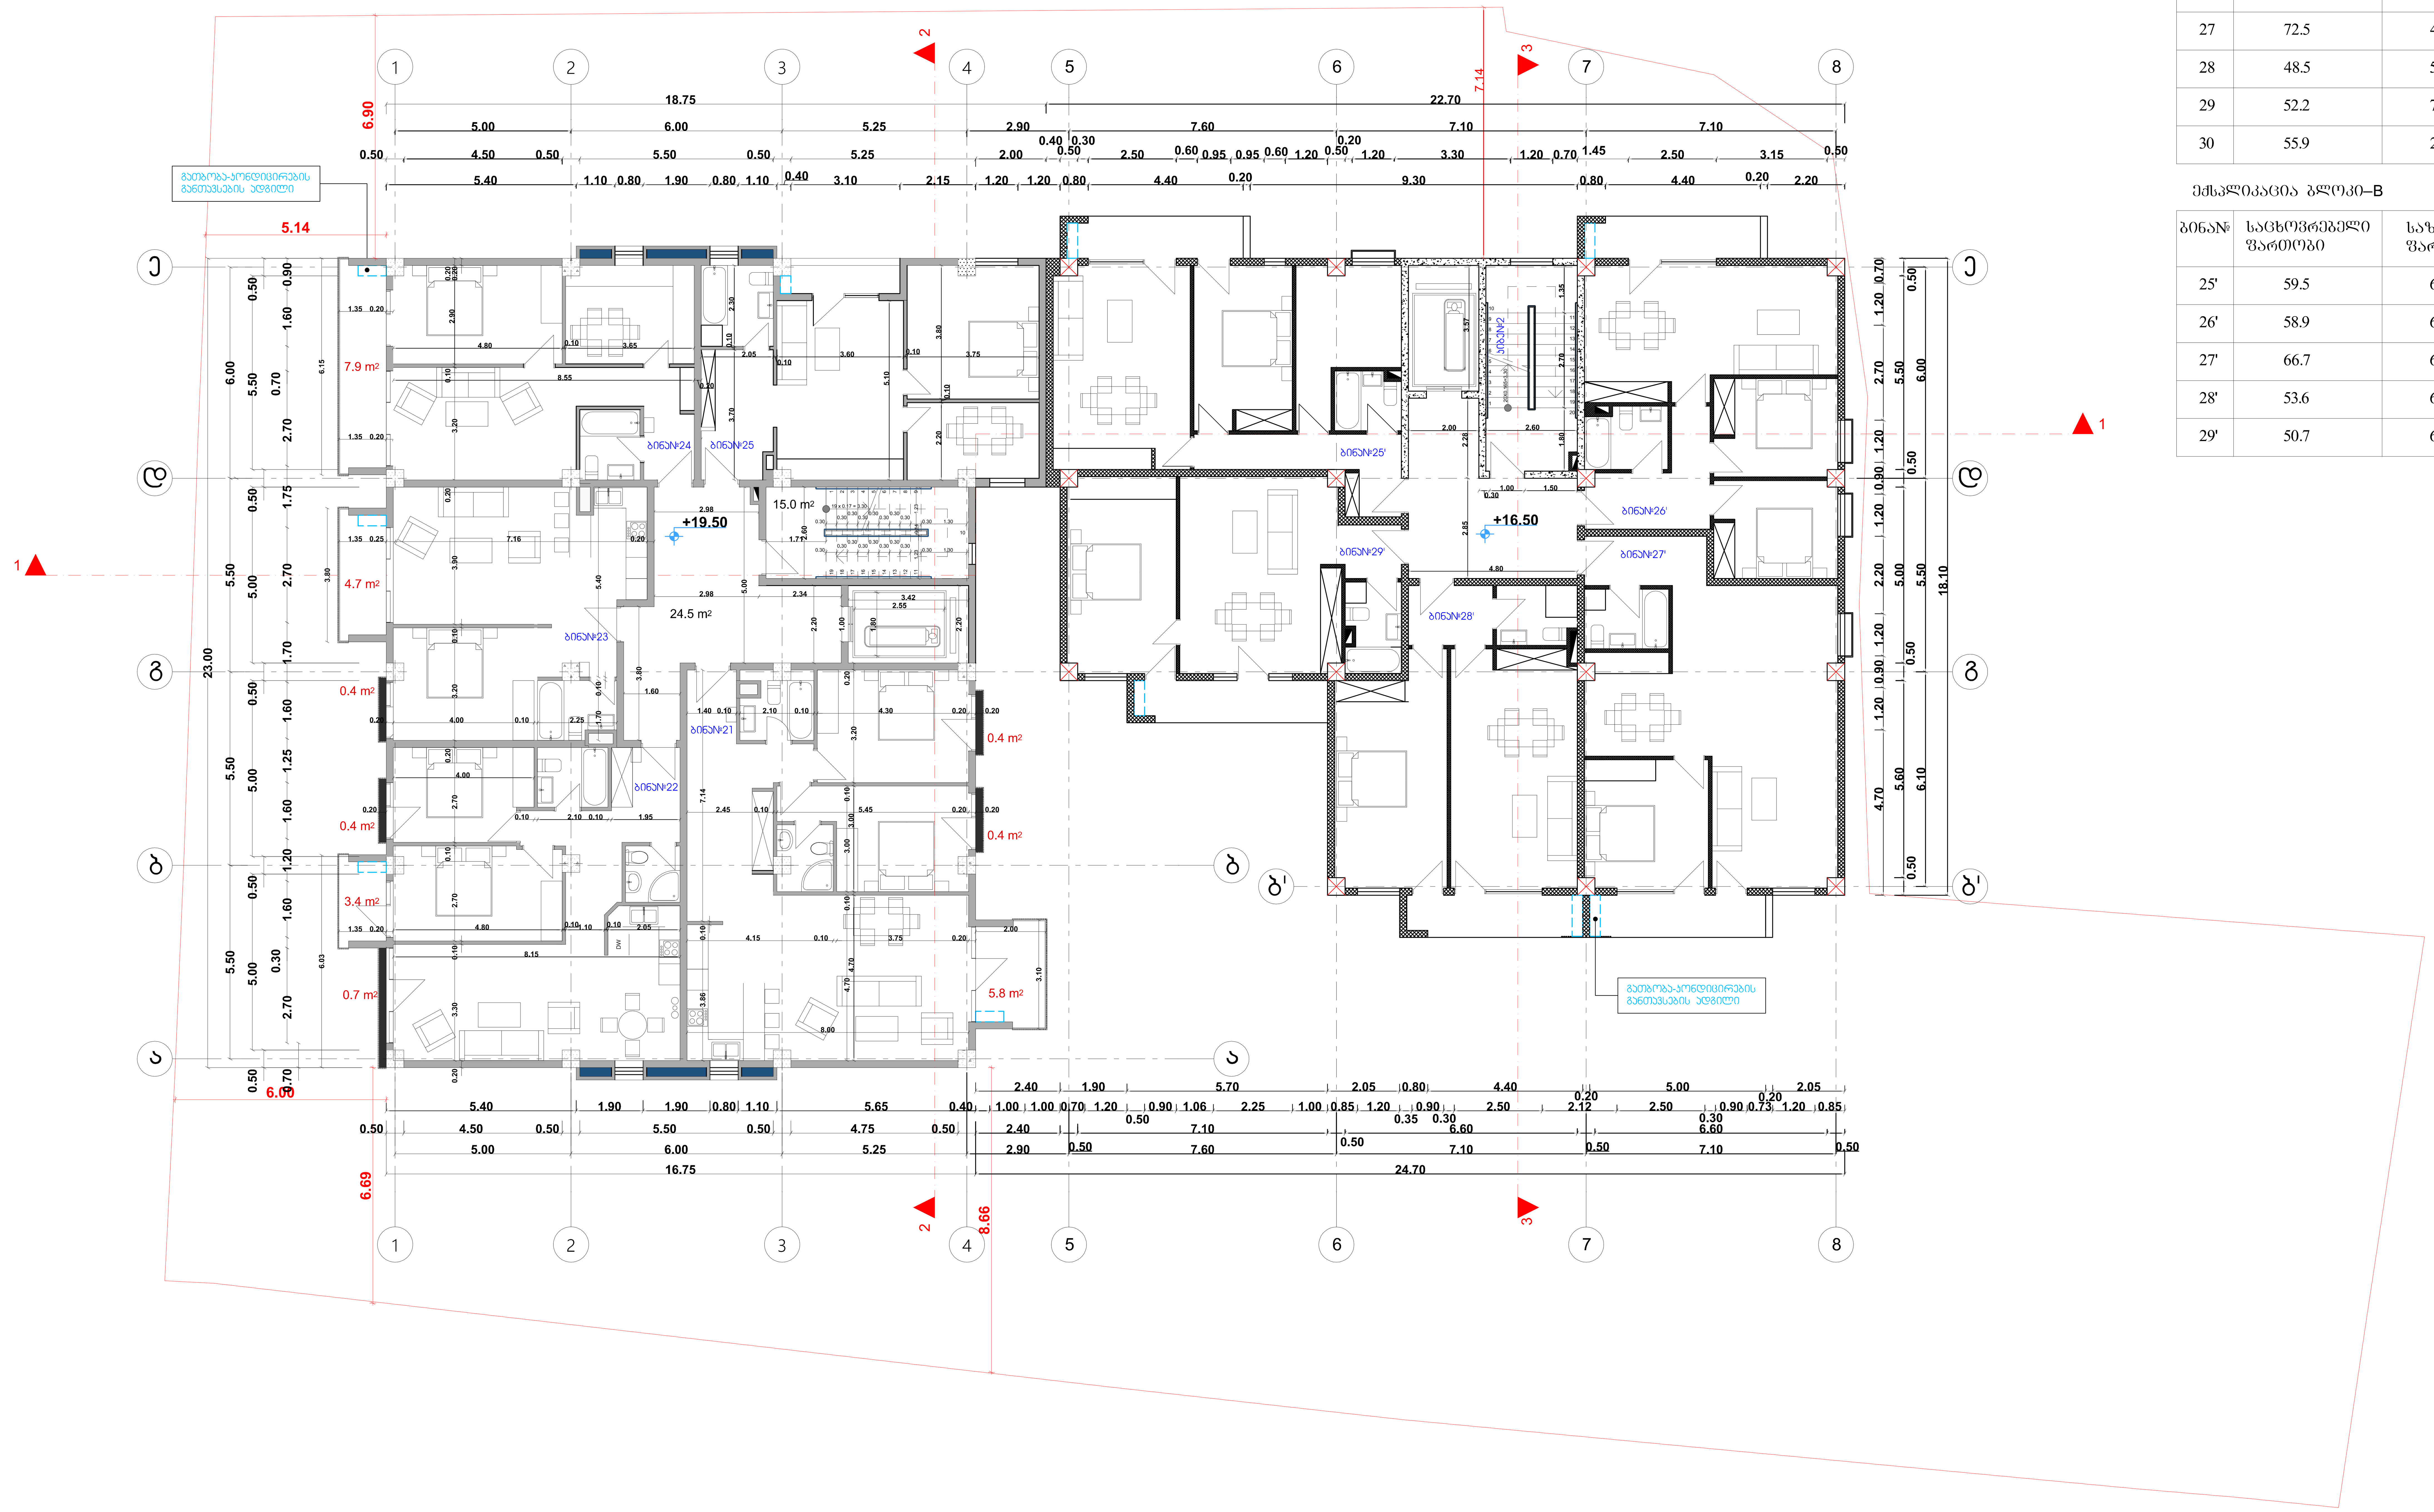

ექსპლიკაცია ბლოკი–A

ბინა№	საცხოვრებელი ფართობი	საზაფხულო ფართობი	ბინის საერთო კვ.მ.	საერთო ფართობი	კიბის უჯრედისა და სადარბაზოს ფართობი
26	88.8	6.6	95.4	344.6	47.7
27	72.5	4.5	77.0		
28	48.5	5.1	53.6		
29	52.2	7.9	60.1		
30	55.9	2.6	58.5		

ექსპლიკაცია ბლოკი–B

ბინა№	საცხოვრებელი ფართობი	საზაფხულო ფართობი	ბინის საერთო კვ.მ.	საერთო ფართობი	კიბის უჯრედისა და სადარბაზოს ფართობი
25'	59.5	6.0	65.5	320.0	40.5
26'	58.9	6.2	65.1		
27'	66.7	6.0	72.7		
28'	53.6	6.0	59.6		
29'	50.7	6.4	57.1		

პირობითი აღნიშვნები:

ბლოკი–A

- კოლონა
- კედელი

პირობითი აღნიშვნები:

ბლოკი–B

- კოლონა
- დიაფრაგმა
- ბლოკის კედელი

მრავალბინიანი საცხოვრებელი სახლის პროექტის ცვლილება

თანამდებობა	გვარი	ხელმოწერა	გეგმა +19.50 და +16.50 ნიშნულებზე	მასშტაბი	1:100	ფორმატი
დირექტორი	გუგა დათუკიშვილი					
არქიტექტორი	კონსტანტინე ტურავა			თარიღი	2021	A-1
			ბერი გაბრიელ სალოსის გამზირი VI შესახვევი №1. თბილისი საქართველო	გვერდი №	ფურცელი	ფურცლები
შეამოწმა	გიორგი დათუკიშვილი					

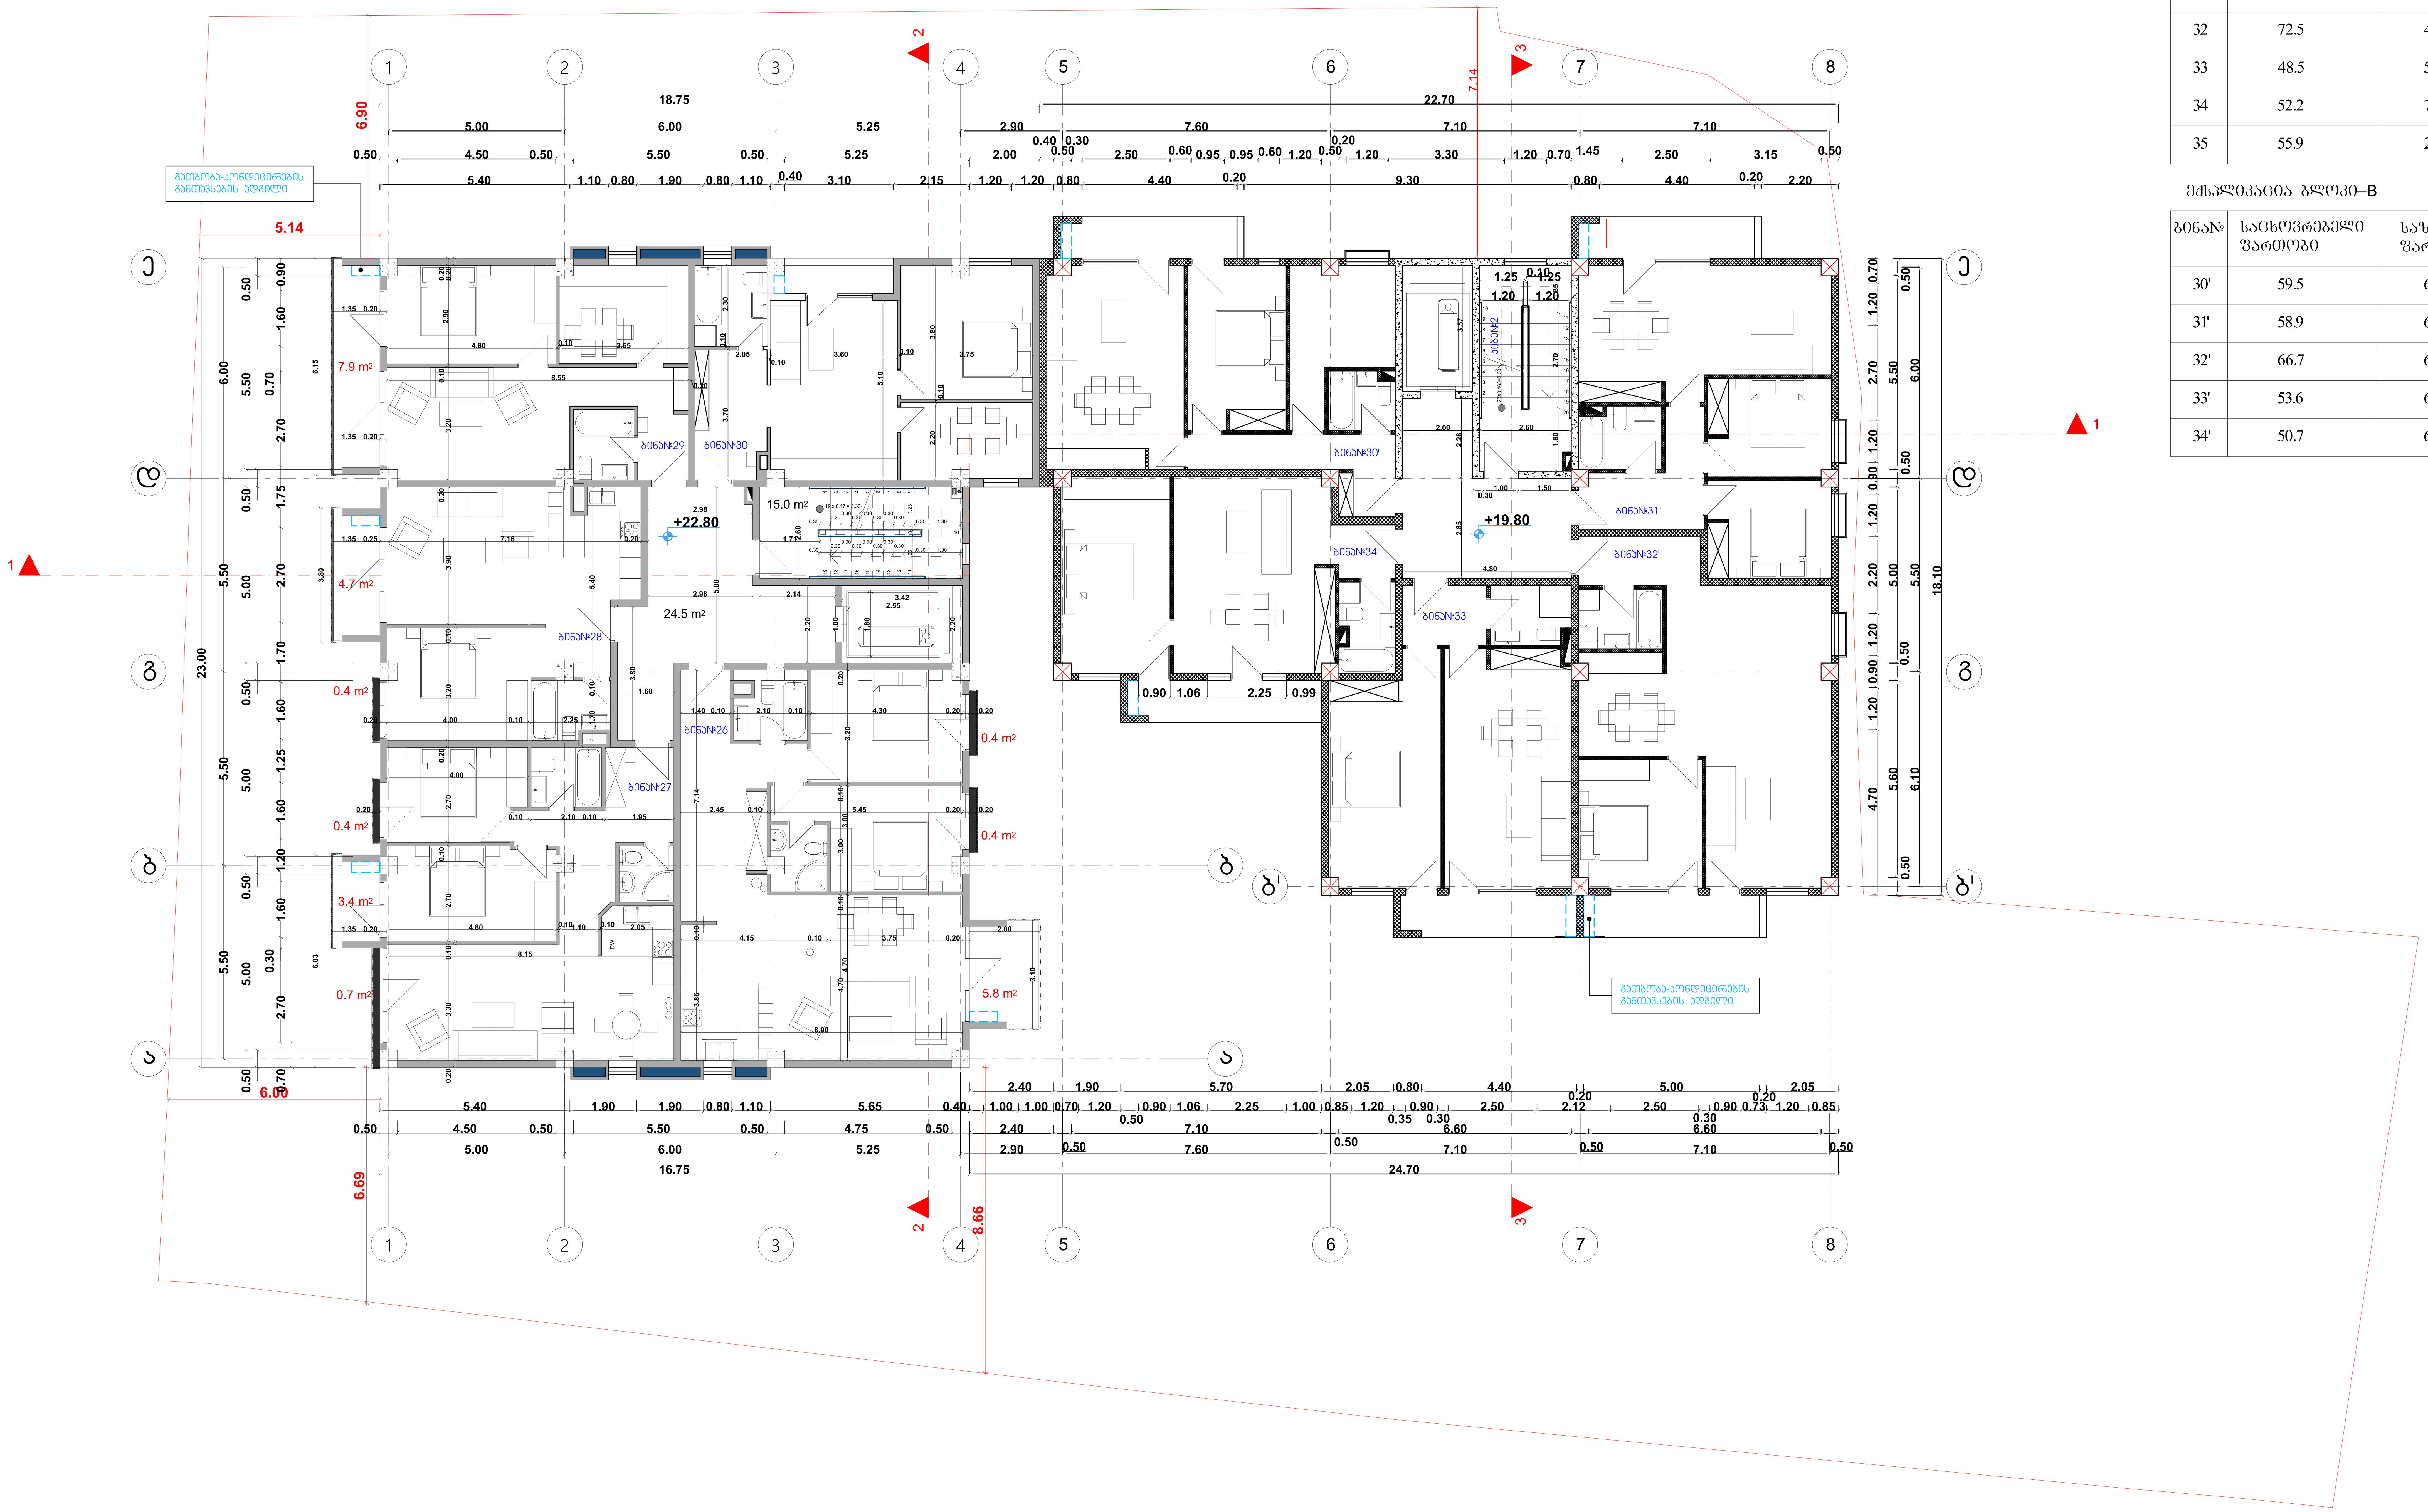

ექსპლიკაცია ბლოკი–A

ბინა№	საცხოვრებელი ფართობი	საზაფხულო ფართობი	ბინის საერთო კვ.მ.	საერთო ფართობი	კიბის უჯრედისა და სადარბაზოს ფართობი
31	88.8	6.6	95.4	344.6	47.7
32	72.5	4.5	77.0		
33	48.5	5.1	53.6		
34	52.2	7.9	60.1		
35	55.9	2.6	58.5		

ექსპლიკაცია ბლოკი–B

ბინა№	საცხოვრებელი ფართობი	საზაფხულო ფართობი	ბინის საერთო კვ.მ.	საერთო ფართობი	კიბის უჯრედისა და სადარბაზოს ფართობი
30'	59.5	6.0	65.5	320.0	40.5
31'	58.9	6.2	65.1		
32'	66.7	6.0	72.7		
33'	53.6	6.0	59.6		
34'	50.7	6.4	57.1		

პირობითი აღნიშვნები:

ბლოკი–A

- კოლონა
- კედელი

პირობითი აღნიშვნები:

ბლოკი–B

- კოლონა
- დიაფრაგმა
- ბლოკის კედელი

მრავალბინიანი საცხოვრებელი სახლის პროექტის ცვლილება

თანამდებობა	გვარი	ხელმოწერა
დირექტორი	ბუბა დათუკიშვილი	
არქიტექტორი	კონსტანტინე ტურავა	
შეამოწმა	გიორგი დათუკიშვილი	

გეგმა
+22.80 და +19.80 ნიშნულებზე

ბერი გაბრიელ სალოსის გამზირი VI
შესახვევი №1. თბილისი საქართველო

მასშტაბი	1:100	ფორმატი
თარიღი	2021	A-1
გვერდი №	ფურცელი	ფურცლები

ექსპლიკაცია ბლოკი–B

ბინა№	საცხოვრებელი ფართობი	საზაფხულო ფართობი	ბინის საერთო კვ.მ.	საერთო ფართობი	კიბის უჯრედისა და სალარაბაზის ფართობი
35'	59.5	6.0	65.5	320.0	40.5
36'	58.9	6.2	65.1		
37'	66.7	6.0	72.7		
38'	53.6	6.0	59.6		
39'	50.7	6.4	57.1		

პირობითი აღნიშვნები:

ბლოკი–B

- კედლები
- დაშრახმა
- ბლოკის კედელი

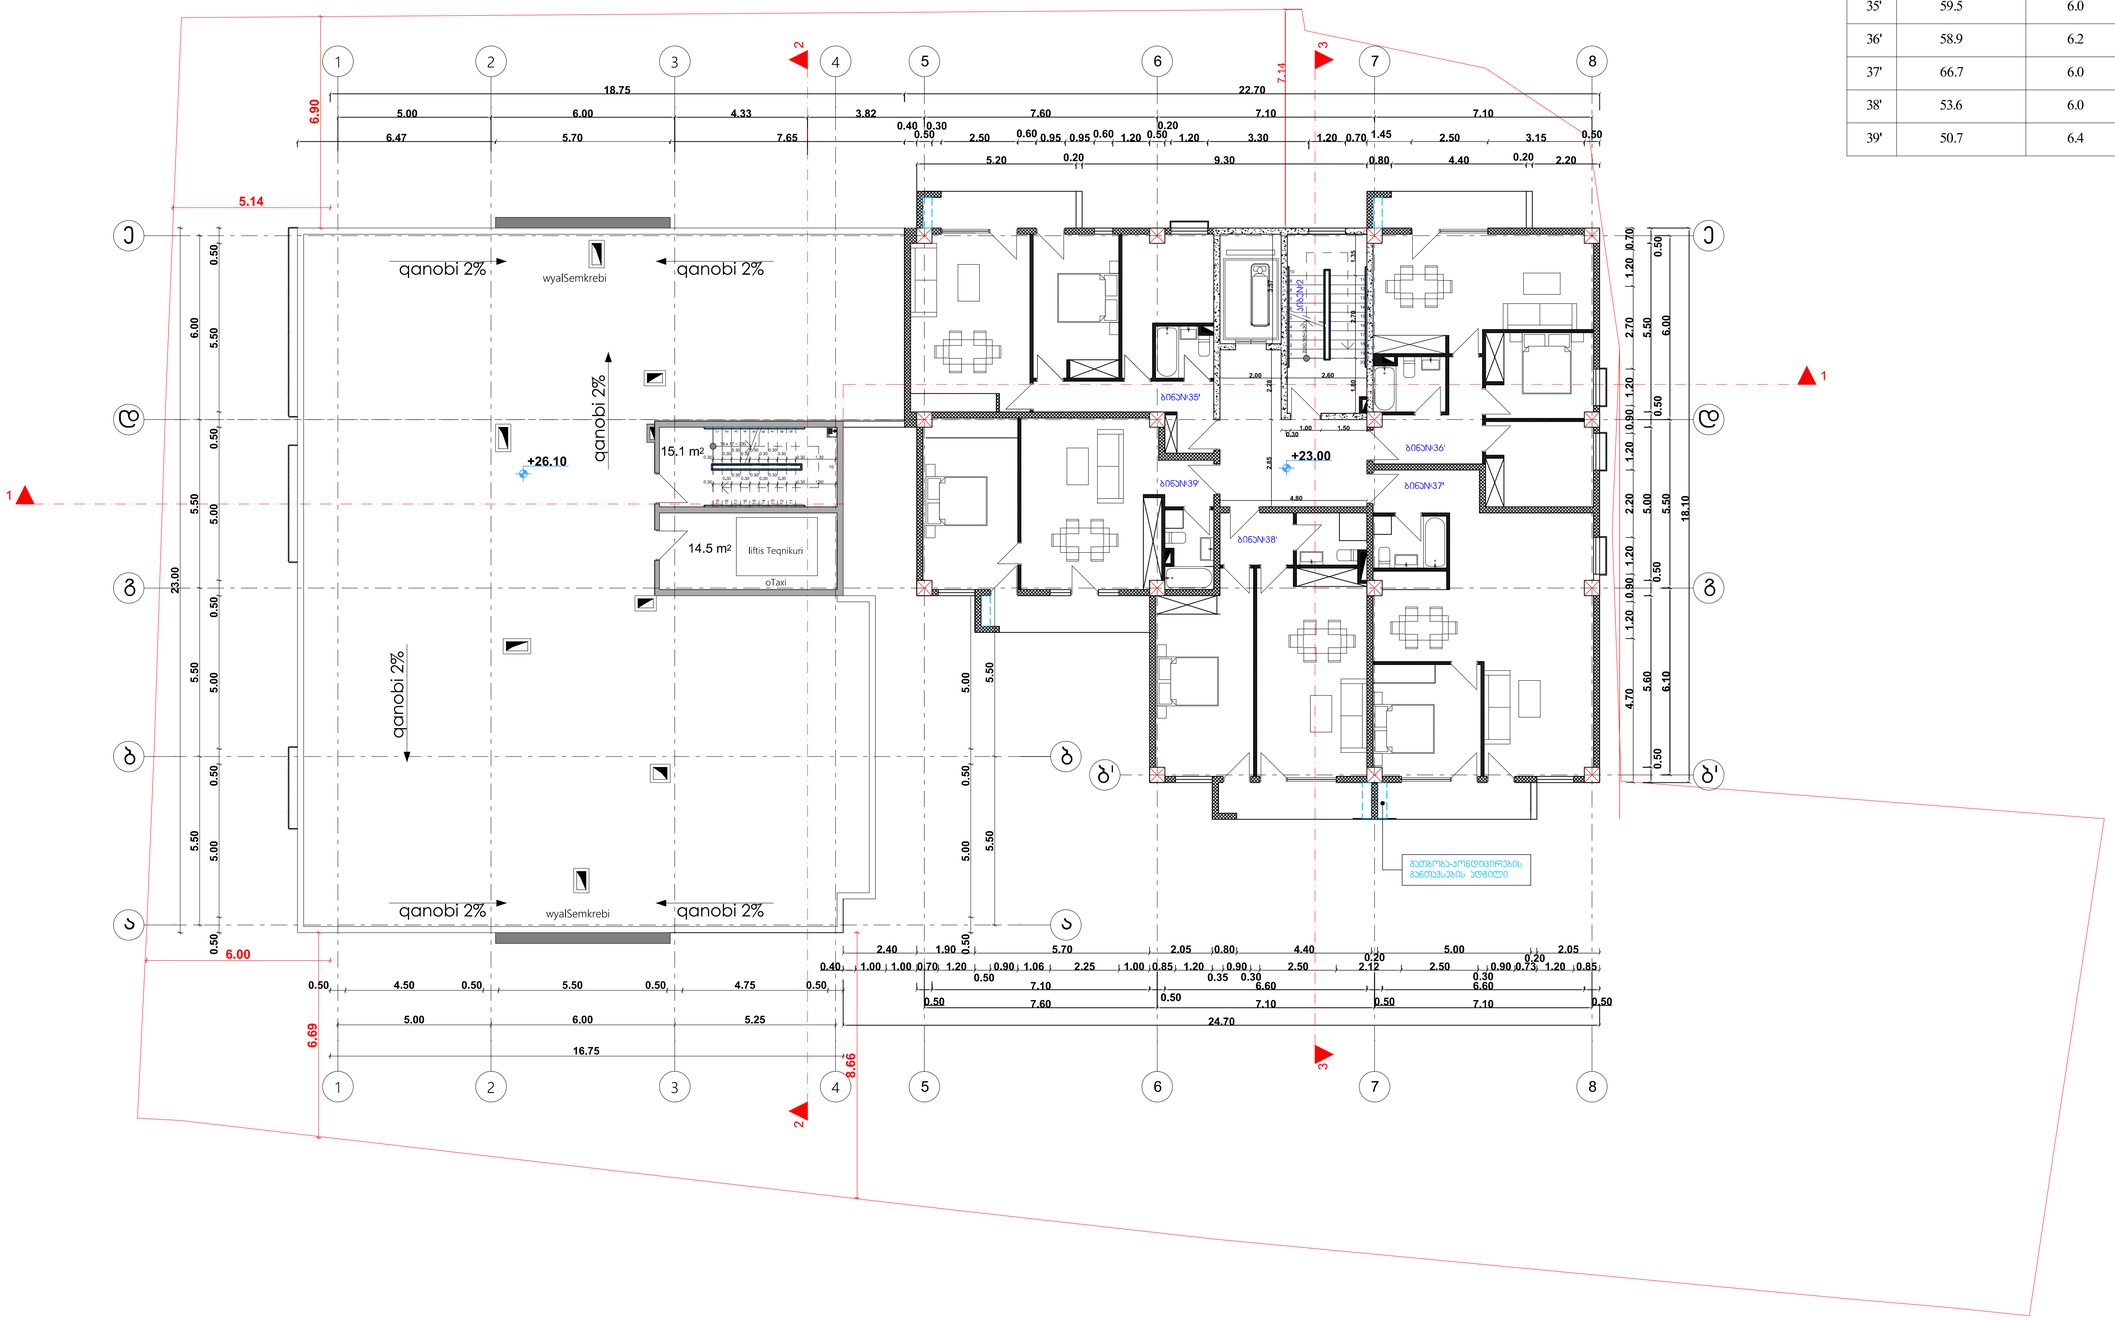

მრავალბინიანი საცხოვრებელი სახლის პროექტის ცვლილება

თანამდებობა	გვარი	ხელმოწერა	გეგმა +26.10 და +23.00 ნიშნულებზე	მასშტაბი	1:100	ფორმატი
დირექტორი	გუგა დათუკიშვილი					
არქიტექტორი	კონსტანტინე ტურავა			თარიღი	2021	A-1
			ბერი ბაბრიელ სალოსის გამზირი VI შესახვევი №1. ობილისი საქართველო	გვერდი №	ფურცელი	ფურცლები
შეამოწმა	გიორგი დათუკიშვილი					

გენერალური გეგმა 1:500

ობიექტის დასახელება	ბინების კორპუსი
ფილიალის დასახელება	შპს „ჯეო ენერჯი ჯორჯია“
სამშენებლო ობიექტის მისამართი	ქ. ბათუმი, ბაღდათის ქუჩა, ნაკვეთი №1
შემსრულებელი	ინჟ. ლ. ბერიძე

მასშტაბი	1:100	ფორმატი	A-1
ნახაზის დასახელება	გენერალური გეგმა		
ნახაზის №	03	ფურცლების რაოდენობა	03

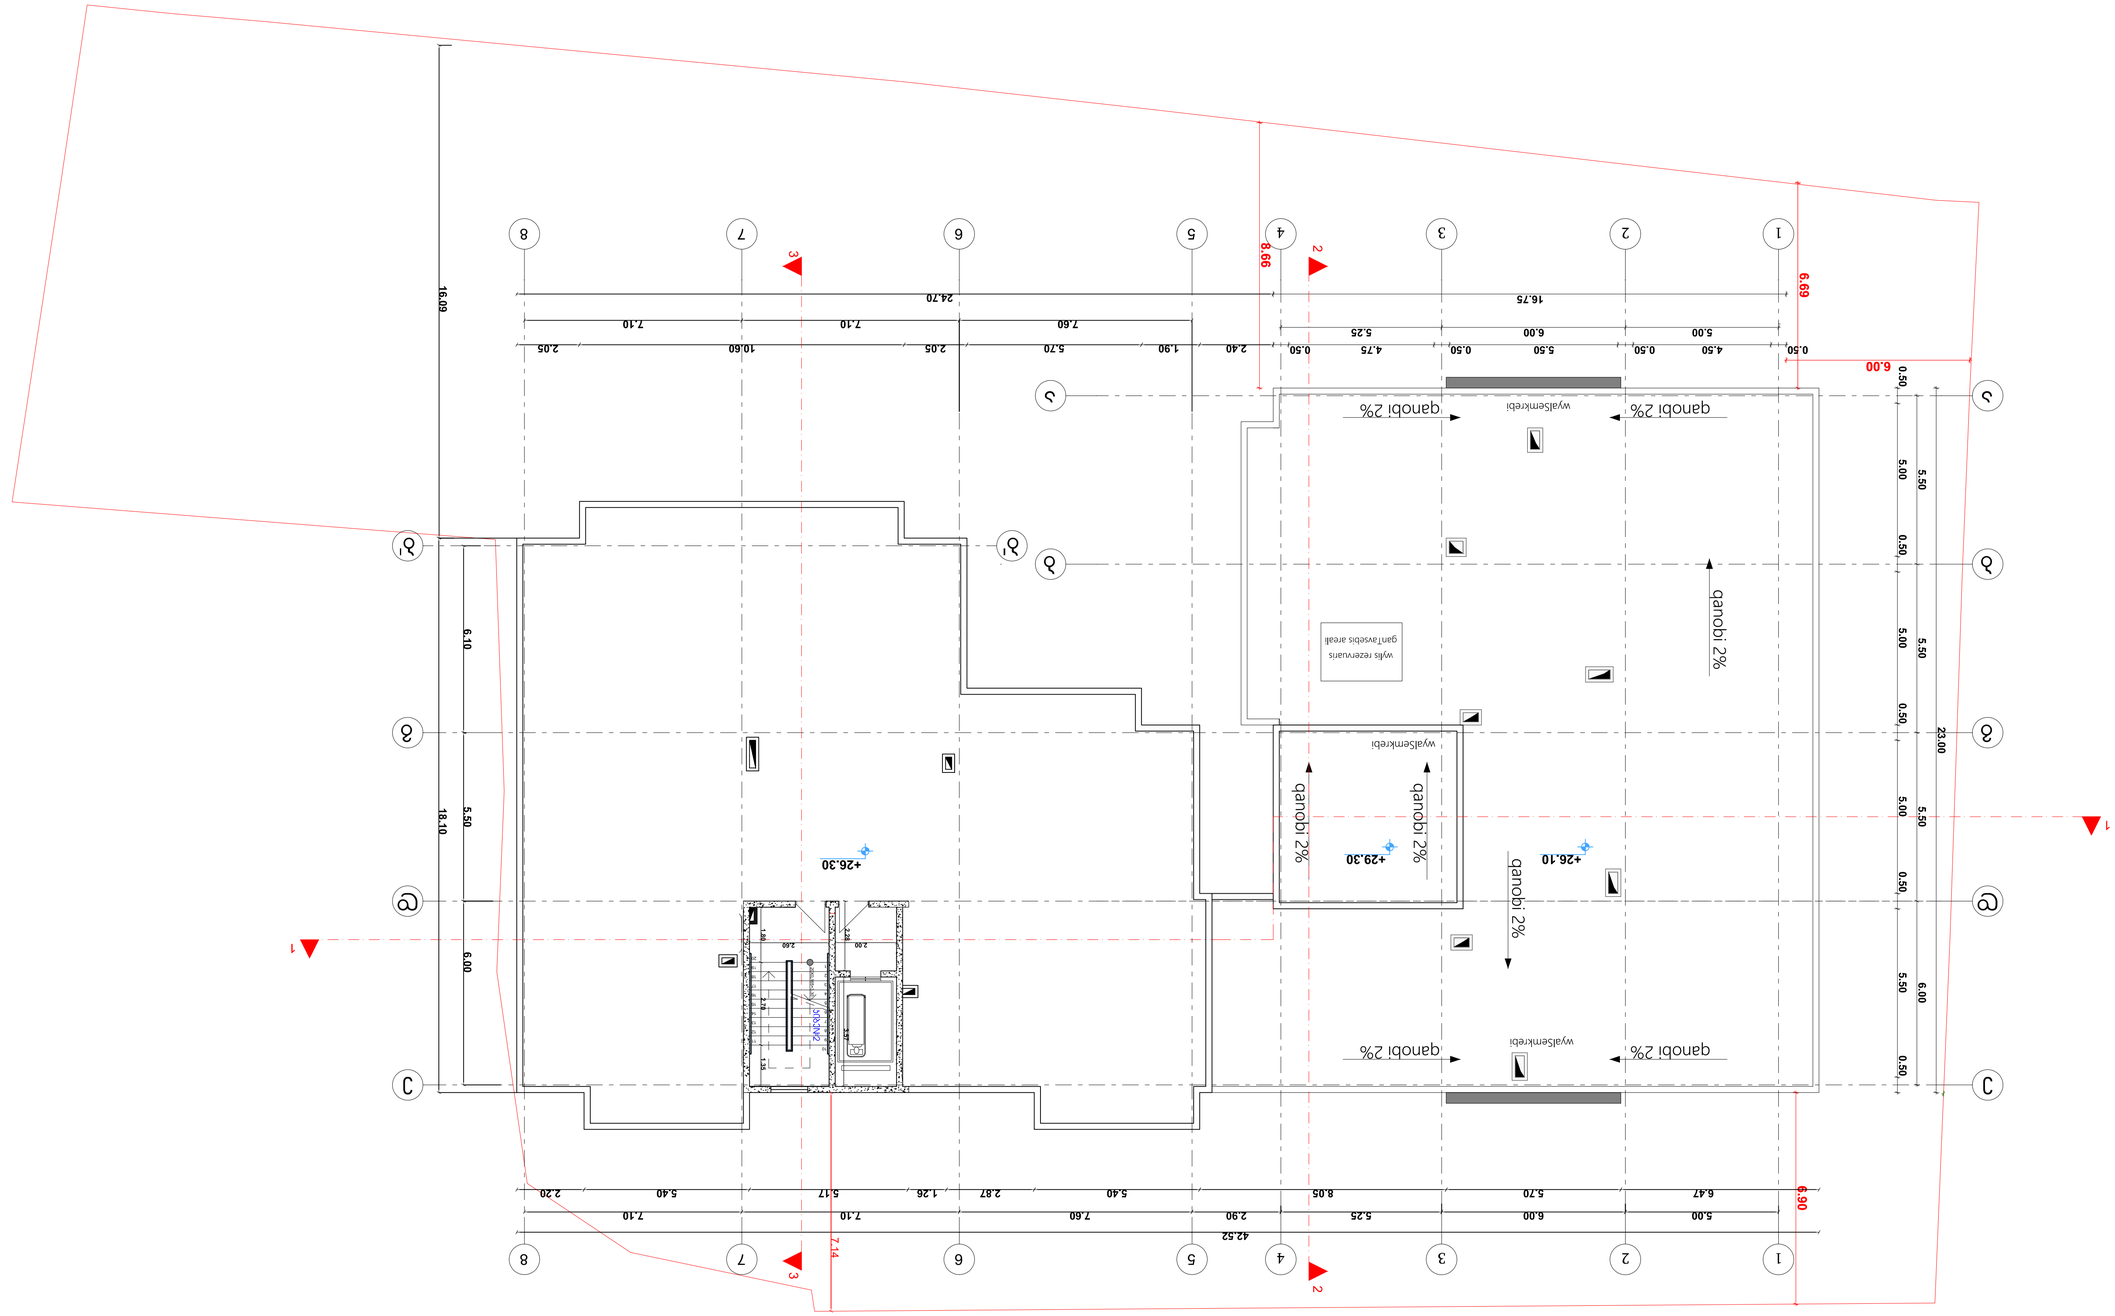

მასალების ნუსხა		ნახაზის ფურცლის №			
დასახელება	ტიპი, მარკა, ტექნიკური მახასიათებლები	ერთეული	რაოდენობა	მასა	შენიშვნა
ნაკეთობები და ნახევარფაბრიკატები					
ბეტონი	ბეტონის კლასი +26.10 +26.40 ნიშნულისთვის				

ვარაუდო ნაკვეთის საკადასტრო მონაცემები და ვალდებულებები	
ნაკვეთის საკადასტრო კოდი	01.05.03.001.001
ნაკვეთის ფართობი	0.1 ჰა
ნაკვეთის მესაკუთრე	ფიზიკური პირი
ნაკვეთის ზონა	საცხოვრებელი ზონა
ნაკვეთის სამშენებლო ზონა	0.1 ჰა
ნაკვეთის სამშენებლო ინტენსივობა	0.5
ნაკვეთის სამშენებლო სიმაღლე	12 მ
ნაკვეთის სამშენებლო სიმკვრივე	0.5
ნაკვეთის სამშენებლო ფართობი	0.05 ჰა
ნაკვეთის სამშენებლო ფართობის პროცენტული მაჩვენებელი	50%
ნაკვეთის სამშენებლო ფართობის მეტრული მაჩვენებელი	500 მ²

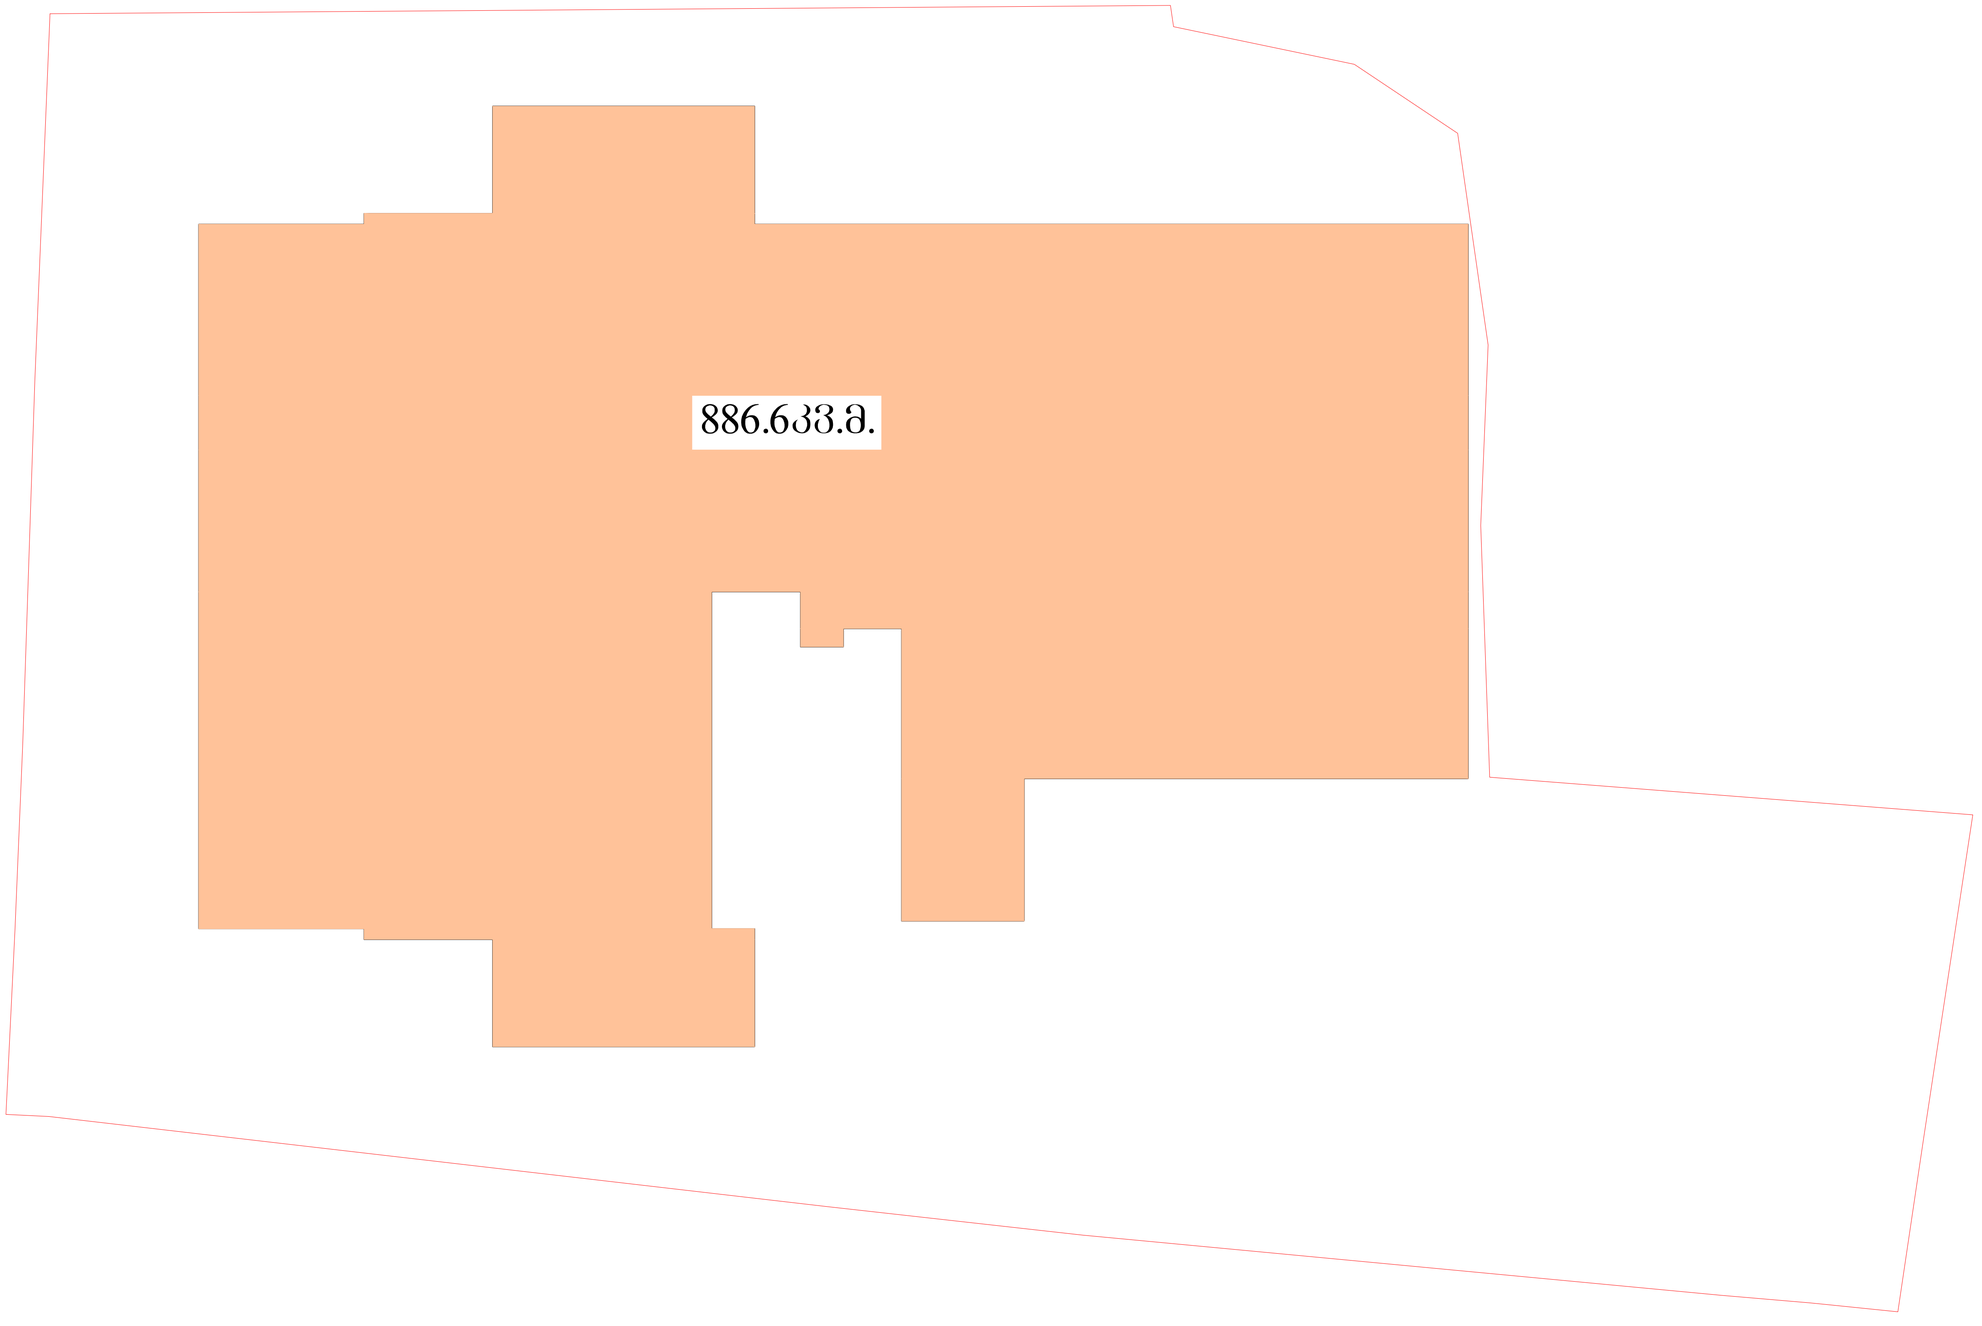

მრავალბინიანი საცხოვრებელი სახლის პროექტის ცვლილება

თანამდებობა	გვარი	ხელმოწერა	განაშენიანების კროკი	მასშტაბი	1:100	ფორმატი
დირექტორი	გუგა დათუკიშვილი				
არქიტექტორი	კონსტანტინე ტურავა			თარიღი	2021	A-1
			ბერი გაბრიელ სალოსის გამზირი VI შესახვევი №1. თბილისი საქართველო	გვერდი №	ფურცელი	ფურცლები
შეამოწმა	გიორგი დათუკიშვილი					

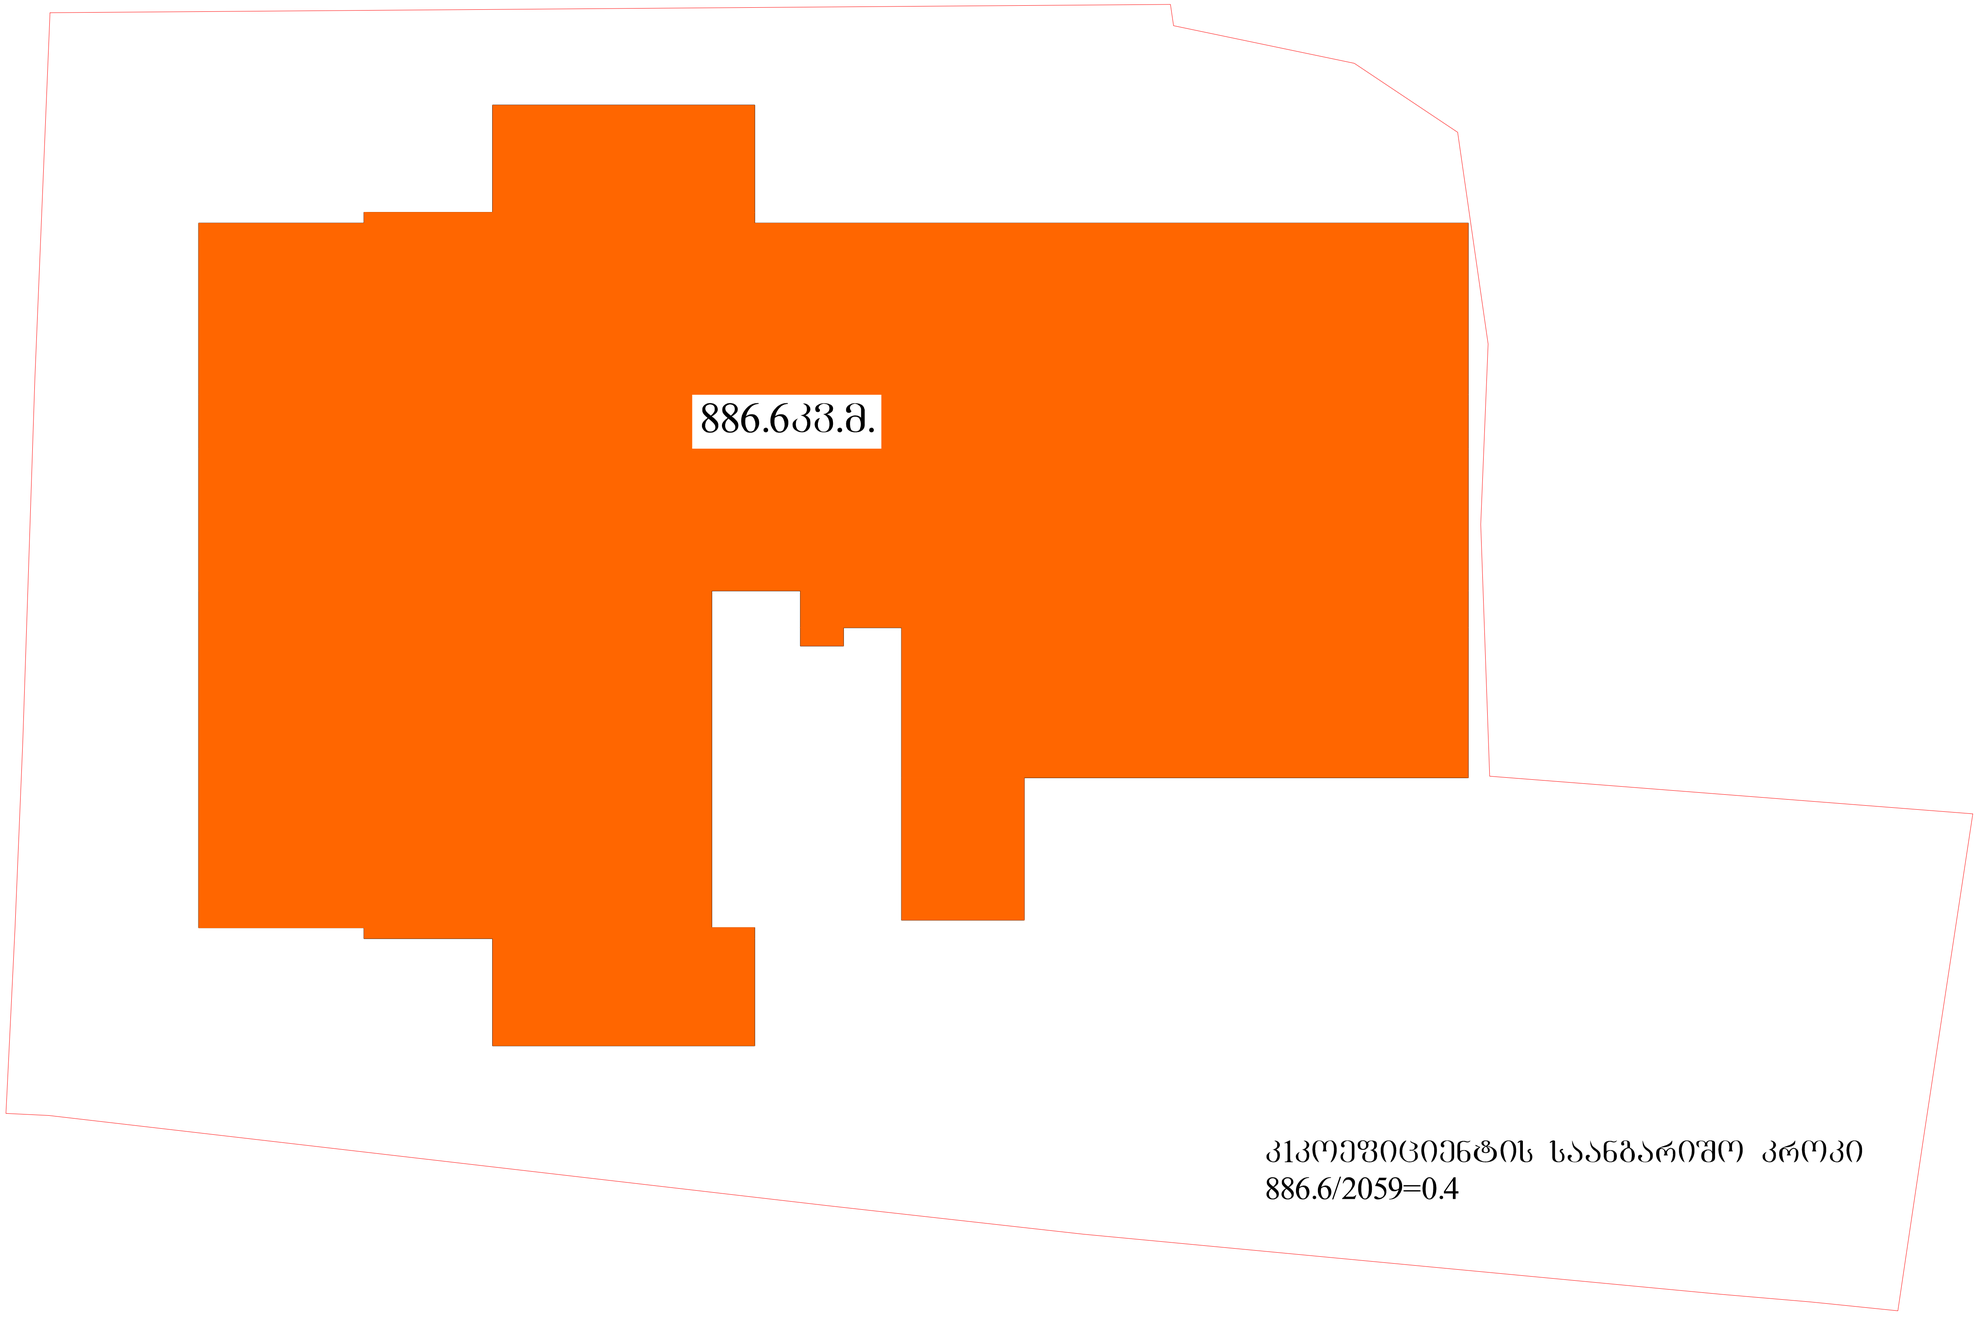

კკოეფიციენტის საანგარიშო კროკი
886.6/2059=0.4

მრავალბინიანი საცხოვრებელი სახლის პროექტის ცვლილება						
თანამდებობა	გვარი	ხელმოწერა	კკოეფიციენტის საანგარიშო კროკი	მასშტაბი	1:100	ფორმატი
დირექტორი	გუგა დათუკიშვილი					
არქიტექტორი	კონსტანტინე ტურავა			თარიღი	2021	A-1
			ბერი გაბრიელ სალოსის გამზირი VI შესახვევი №1. თბილისი საქართველო	გვერდი №	ფურცელი	ფურცლები
შეამოწმა	გიორგი დათუკიშვილი					

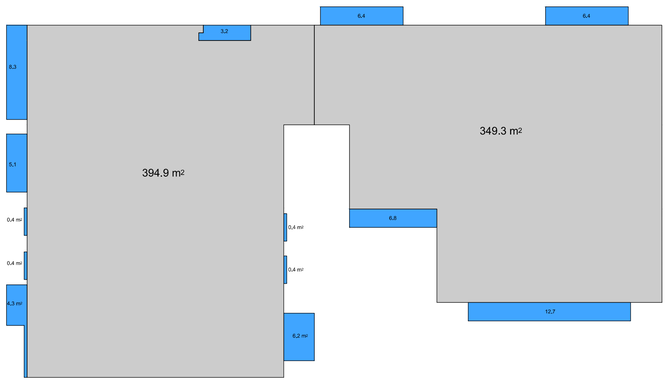

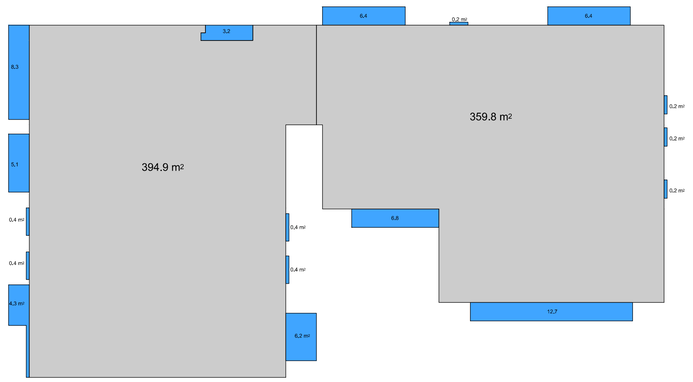

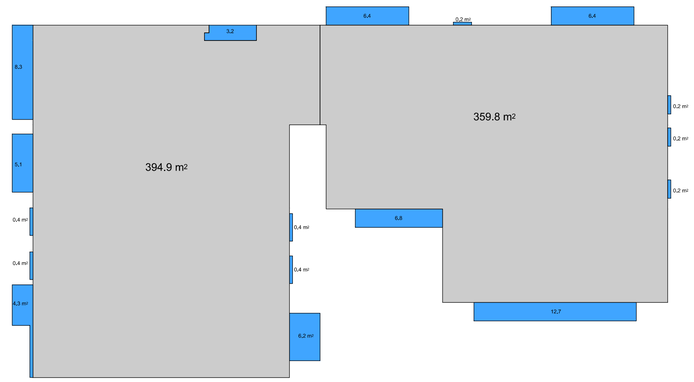

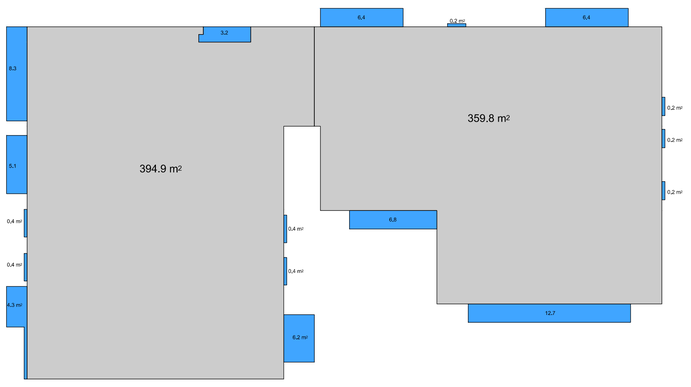

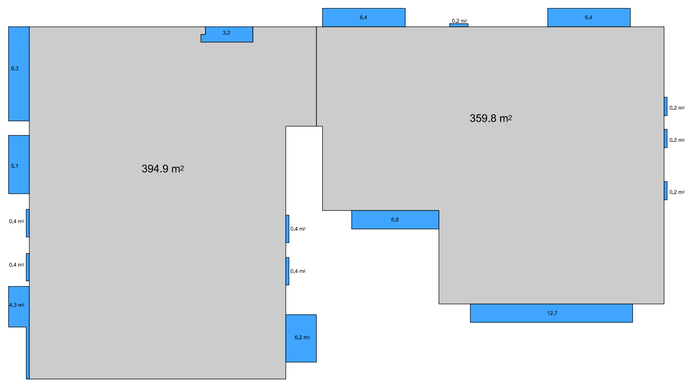

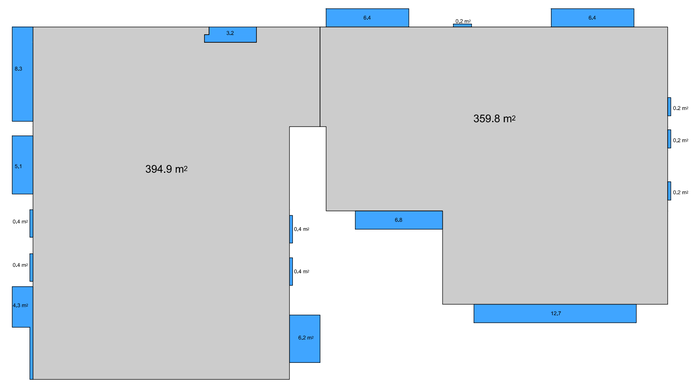

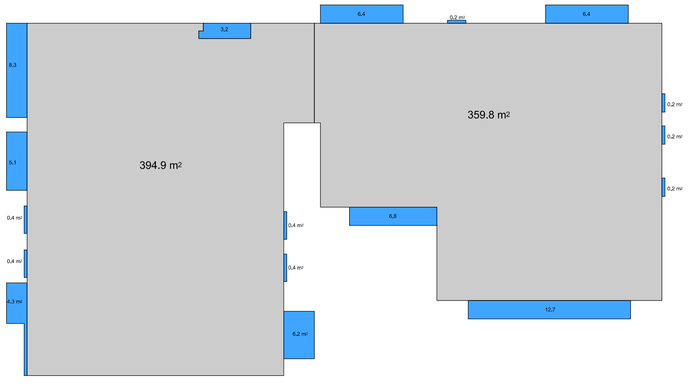

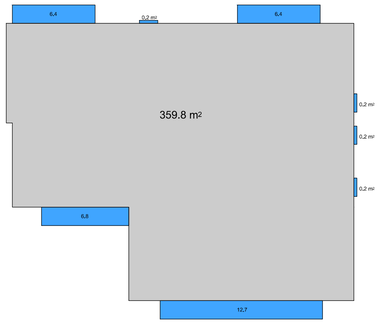

კ2 კოეფიციენტის საანგარიშო კროკები
საზაფხულო ფართები შესულია მესამედით 5785.1/2059=2.8

მრავალბინიანი საცხოვრებელი სახლის პროექტის ცვლილება						
თანამდებობა	გვარი	ხელმოწერა	კ2 კოეფიციენტის საანგარიშო კროკები	მასშტაბი	1:200	ფორმატი
დირექტორი	გუგა დათუკიშვილი					
არქიტექტორი	კონსტანტინე ტურავა			თარიღი	2021	A-1
			ბერი გაბრიელ სალოსის გამზირი VI შესახვევი №1. თბილისი საქართველო	გვერდი №	ფურცელი	ფურცლები
შეამოწმა	გიორგი დათუკიშვილი					

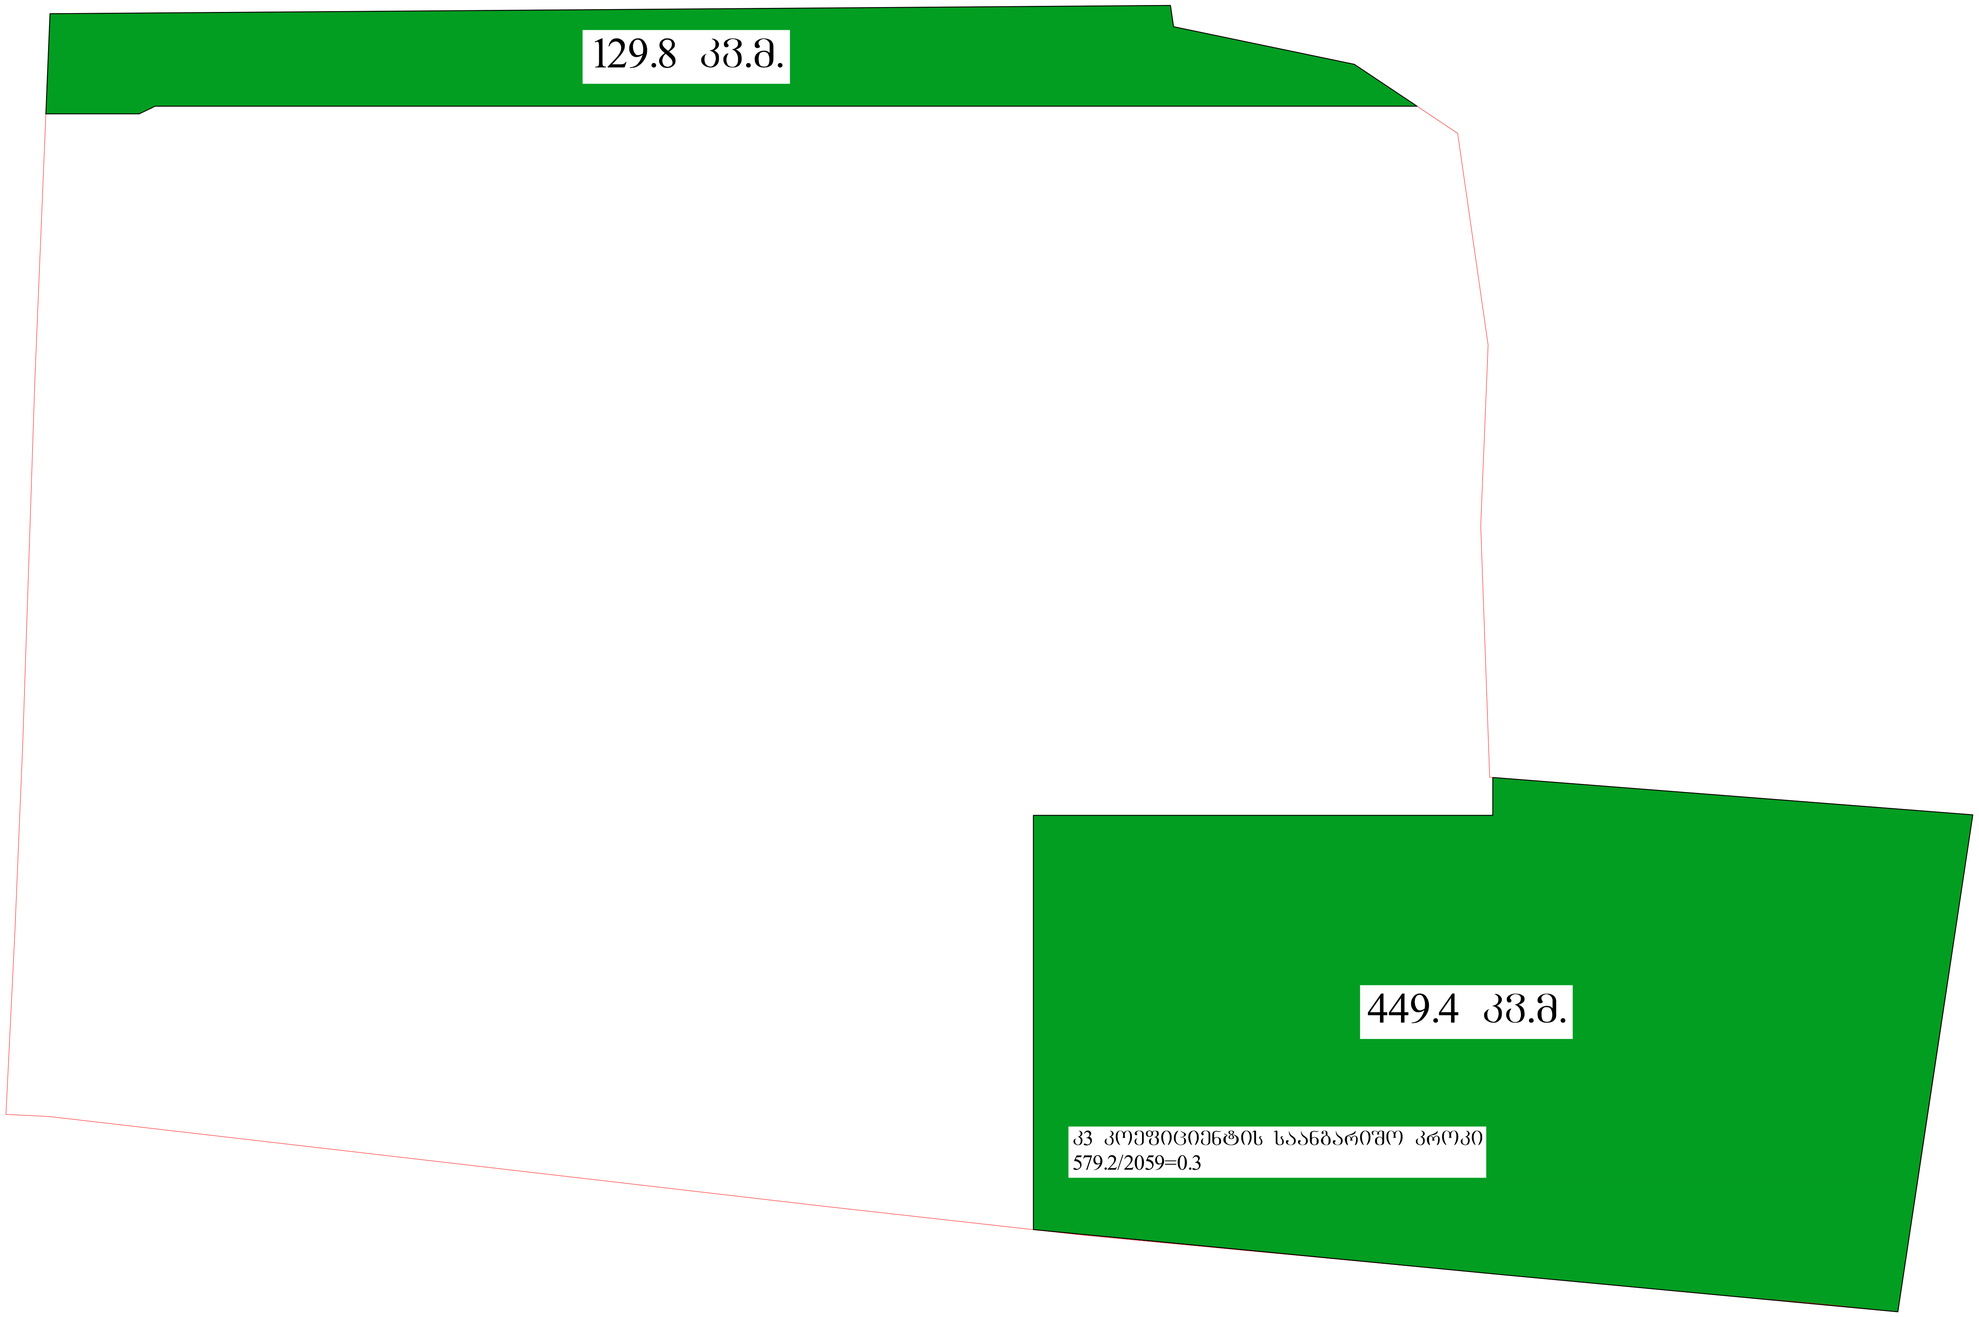

მრავალბინიანი საცხოვრებელი სახლის პროექტის ცვლილება						
თანამდებობა	გვარი	ხელმოწერა	განაშენიანების კროკი	მასშტაბი	1:100	ფორმატი
დირექტორი	გუგა დათუკიშვილი					
არქიტექტორი	კონსტანტინე ტურავა			თარიღი	2021	A-1
			ბერი გაბრიელ სალოსის გამზირი VI შესახვევი №1. თბილისი საქართველო	გვერდი №	ფურცელი	ფურცლები
შეამოწმა	გიორგი დათუკიშვილი					

დაგეგმარების მიზნების წერილობითი აღწერა

დაგეგმარების საფუძველი და მიზნები:

- პროექტი მიზნად ისახავს მრავალბინიანი, საცხოვრებელი სახლის დაგეგმარებას, თანამედროვე გეგმარებითი პრინციპებისა და შენობა-ნაგებობის უსაფრთხოების წესების მიხედვით.

მიწის ნაკვეთის მდებარეობა, აღწერა:

- მიწის ნაკვეთი (2059 კვ.მ) მდებარეობს ქალაქ თბილისში, ბერი გაბრიელ სალოს გამზირი VI, შესახვევი #1 (საკადასტრო კოდი 01.17.11.026.032). ტერიტორიაზე მთავარი მისასვლელია დასავლეთით მდებარე შიდაკვარტალური გზიდან, საპროექტო ნაკვეთის სამხრეთით, საკადასტრო საზღვრიდან 20 მეტრ მანძილში მდებარეობს საცხოვრებელი კორპუსი, ჩრდილოეთის მხარეს - გზა და საცხოვრებელი კორპუსის ეზო, ხოლო აღმოსავლეთით - ელექტროქვესადგურამდე ემიჯნება 4.50, 5.65 სიგანის გზა.

  „ა“ ბლოკის + 0.00 ნიშნულს შეესაბამება 399,80 აბსოლუტური ნიშნული.

  „“ბ ბლოკის + 0.00ნიშნულს შეესაბამება 401,00 აბსოლუტური ნიშნული.

პროექტის შინაარსობრივი აღწერა:

- პროექტში შეტანილი ცვლილების მიხედვით საპროექტო ობიექტი ჩამოყალიბდა როგორც „ა“ ბლოკი მშენებარე და „ბ“ ბლოკი ასაშენებელი. აღნიშნული ცვლილებით ორივე შენობა არქიტექტურული და კონსტრუქციული გადაწყვეტით წარმოადგენს ერთი საძირკვლის მქონე მრავალბინიან საცხოვრებელ სახლს ორი დამოუკიდებელი მისასვლელით.
- პროექტის ცვლილებას საფუძვლად დაედო ქ.თბილისის მუნიციპალიტეტის საკრებულოს მიერ გამოცემული 06.08.2021წ. განკარგულება N365
- პროექტის მიხედვით შენობა არის 8 სართულიანი მრავალბინიანი საცხოვრებელი სახლი, 2 მიწისზედა პარკინგით, რომელიც მოწყობილია შენობის „ა“ ბლოკში და ერთი ღია პარკინგით - „ბ“ ბლოკში. ასევე, შენობას გააჩნია ღია ავტოსადგომები. დანარჩენი სართულები პირველი სართულის ზემოთ საცხოვრებელი ბინებია. მათ შორის ერთი შეზღუდული შესაძლებლობების მქონე პირისთვის. ავტოსადგომში მოხვედრა შესაძლებელია შიგა ეზოს მხრიდან სამანქანო პანდუსით.
- „ა“ ბლოკი კორექტირების მიხედვით მოხდა ფართობების ცვლილება ყველა სართულზე, კერძოდ შეთანხმებულ მე-4 არსებულ ღერძსა და „ბ“ ბლოკისთვის გაჩენილი მე-5 ღერძს შორის

არსებული საზაფხულო ფართობი, ცვლილების მიხედვით ყველა სართულზე მოექცა საცხოვრებელ ფართობში და 4-3 ღერძებს შორის გაჩნდა აივანი. ღიობები გაჩნდა 5-4 ღერძებს შორის, ასევე ღიობები გაჩნდა ჩრდილოეთ და სმხრეთ ფასადებზე 2-3 ღერძებს შორის სადც მოეწყობა შავი მეტალო-პლასტმასის ფანჯრები. ა-ე და ე-ა ფასადებზე 213 სმ. ღიობების ზომები შეიცვალა და არის 270სმ. სახურავზე 26.10 ნიშნულზე 1 და ა ბ გ დ ე ღერძებზე გაჩნდა კოლონები და რიგელები, გადახურვის ფილით გადიხურა 22.80 ნიშნულზე მდებარე აივნები. 1 სართულზე განთავსებულია დახურული ავტოსადგომი +0.00 ნიშნულზე, რომელიც მიწის პირიდან აწეულია 30 სმ-ით და ავტომობილით შესვლა ხორციელდება პანდუსი N2 სამხრეთის ფასადის მხრიდან და პანდუსი N3 ჩრდილოეთ ფასადის მხრიდან, აღნიშნული პანდუსები მოწყობილია 3-4 ღერძებში.

- „ბ“ ბლოკი წარმოადგენს კარკასული ტიპის მრავალბინიან საცხოვრებელს.რომელიც ვრცელდება მე-5 ღეძიდან მე-8 ღერძამდე. +0.00 ნიშნულს წარმოადგენს პირველი სართულის ფილის ზედაპირი, აღნიშნული +0.00 ნიშნული აწეულია მიწის პირიდან 1.50 მ-ით ზემოთ. სამხრეთის ფასადის მხრიდან მოწყობილია კიბე N1 და შშმ პირებისთვის განკუთვნილი ადაპტირებული ამწე-ბაქანი. ავტოსადგომი განთავსებულია მიწის პირიდან 1.8მ-ით ქვემოთ და გააჩნია ორი მხრიდან გახსნილი ღიობები, რაც გვაძლევს საშუალებას განვიხილოდ როგორც ღია ავტოსადგომი; ავტოსადგომზე ჩასვლა ხორციელდება 5-6 ღერძებს შორის მოწყობილი საავტომობილო პანდუსით. სართულებზე მისაწვდომი საშუალება არის ლიფტი და კიბის უჯრედი N2. 1 სართულზე განთავსებულია 4 ბინა, ხოლო დანარჩენ 7 სართულზე 5ბინა. ფასადებზე ღიობებში მოწყობილია შავი მეტალო პლასტმასის კარ-ვიტრაჟები და ფანჯრები. ფასადები შეიღებება და შეილესება მაღალხარისხიანი წყალგაუმტარი საღებავით.

შენობას აქვს უკანა, გამწვანებული ეზო. ეზოში ასევე გამოყოფილია ადგილი ავტოსადგომისთვის. შენობას აქვს ბრტყელი, არაექსპლუატირებადი სახურავი. სახანძრო მანქანის მიდგომა უზრუნველყოფილია ყველა საცხოვრებელ ერთეულთან.

პროექტის ძირითადი სტრუქტურული სისტემის აღწერა:

- შენობის სტრუქტურას წარმოადგენს საძირკვლის გაძლიერებული ბეტონის ფილაზე დაფუძნებული სტრუქტურული ჩარჩო, რომელიც შედგება გაძლიერებული ბეტონის სვეტებისგან, კოჭებისგან, სართულშუა გადახურვის ფილებისგან და სახურავის ფილისგან. კიბის სტრუქტურა შედგება გაძლიერებული ბეტონისგან.

გამოყენებული ხანძარსაწინააღმდეგო სისტემების აღწერა:

- პროექტის მიხევით შენობა აღჭურვილია ხანძარსაწინააღმდეგო სისტემებით, კერძოდ: შენობაში გათვალისწინებულია თითო-თითო შეუბოლავი კიბის უჯრედი, სადაც გათვალისწინებულია კვამლის საკონტროლო სისტემა; პროექტის მიხევით შენობა უზრუნველყოფილია თითო-თითო ლიფტით, რომელშიც მოწყობილია დაწნევის სისტემა. ასევე პროექტი ითვალისწინებს სახანძრო განგაშისა, კვამლაღმომჩენ და ცეცხლაღმომჩენ სისტემებს. პროექტის მიხედვით კიბის უჯრედებში, „ბ“ ბლოკის +0,000 ნიშნულზე და ავტოსადგომებზე გათვალისწინებულია სახანძრო მილდგარების სისტემა, საცხოვრებელ სართულიების კიბის უჯრედი და სადარბაზო ფოიე უზრუნველყოფილია საავარიო განათების სიტემით; ასევე შენობაში გათვალისწინებულია ხელის ცეცხლმაქრების დამონტაჟება და სახანძრო-სამაშველო სამსახურის მიერ გამოსაყენებელი მისაერთებელი, რომელიც მდებარეობს „ა“ ბლოკის ჩრდილოეთით, 1-2 ღერძებს შორის.
- ასევე პროექტის მიხედვით შენობა აკმაყოფილებს მისაწვდომობის მოთხოვნებს, გათვალისწიენბულია შშმ პირებისათვის საცხოვრებელი „ა“ და „ბ“ ტიპის ბინები და პარკინგები ნორმების შესაბამისად.

დაგეგმარებისთვის გამოყენებული კანონმდებლობის აღწერა:

- მრავალბინიანი საცხოვრებელი სახლისა და საპროექტო მიწის ნაკვეთის დაგეგმარებისთვის გამოყენებულია საქართველოს მთავრობის დადგენილება №41, ტექნიკური რეგლამენტი „შენობა-ნაგებობების უსაფრთხოების წესები“.

შენობა-ნაგებობის უსაფრთხოების წესებთან შესაბამისობის ანალიზი

გამოყენებული წესები - „შენობა-ნაგებობის უსაფრთხოების წესები“

ჩამოთვალეთ შენობის დაკავებულობები და აღწერეთ თითოეული გამოყენება
სასაწყობო ჯგუფი სწ-2 *(მიწის ზედა ავტოსადგომი - „ა“ ბლოკში ±0.00 ნიშნულზე; ღია ავტოსადგომი „ბ“ ბლოკში -3,00 ნიშნულზე)*
საცხოვრებელი ჯგუფი სც-2 *(საცხოვრებელი ბინები „ა“ ბლოკში +3.00 -- +22,80 ნიშნულებზე; საცხოვრებელი ბინები „ბ“ ბლოკში ±0.00 -- +23,00 ნიშნულებზე;)*

კონსტრუქციის ტიპი:	
განსაზღვრეთ კონსტრუქციის ტიპი ახალი შენობისთვის:	I-B

სიმაღლის შეზღუდვები *ცხრილი* 503 *-ის მიხედვით*		
დაკავებულობები	დასაშვები სართულია	შემოთავაზებული სართულიანობა
სასაწყობო ჯგუფი სწ-2	11	1 „ა“ ბლოკი 1 სართული „ბ“ ბლოკი (*მიწის დონის ქვედა სართული*)- 1 სართული
საცხოვრებელი ჯგუფი სც-2	11	7 „ა“ ბლოკი მე-2-დან მე-8 სართული ჩათვლით 8 „ა“ ბლოკი 1-დან მე-8 სართული ჩათვლით
	დასაშვები სიმაღლე	შემოთავაზებული სიმაღლე
შენობის სიმაღლე =	48,8	„ა“ ბლოკში - 29.60 მ „ბ“ ბლოკში -30.15 მ
მიწის დონის ზემოთ სართულ(ებ)ის რაოდენობა	11	8 სართული

ფართობის შეზღუდვები *ცხრილი* 503 *-ის მიხედვით*		
დაკავებულობები	**დასაშვები ფართობი (სართულზე)**	**შემოთავაზებული ფართობი (სართულზე) კვ.მ**
სასაწყობო ჯგუფი სწ-2	7340	„ა“ ბლოკში -281,10 (1) „ბ“ ბლოკში -307,30 (-1)
სცხოვრებელი ჯგუფი სც-2	შეუზღუდავი	„ა“ ბლოკში -344,60 (2-7) „ბ“ ბლოკში - 393,6 (1) „ბ“ ბლოკში -320,0 (2-8)
შემოთავაზებული ფართობების ჯამი =	4945.80 (სც-2) +588,4 (სწ-2) =5537,2	
სართულების რაოდენობა =	8 სართული	

გარე კედლის ცეცხლმედეგობისა და ღიობისადმი მოთხოვნები *ცხრილების* 602*-ის და* 705.8 *-ის მიხედვით*									
გარე კედელი	**ხანძარსაწინააღმდეგო მანძილი** (*მეტრი*)	**ცეცხლმედეგობის ხარისხი** (*საათი*)		**კედლის ღიობების ფართობი** (*კედლის* %)					
		მოთხოვნილი	**გათვალისწინებული**	**დასაშვები**			**გათვალისწინებული**		
				დაცული	**დაუცველი საშხეფებით**	**დაუცველი**	**დაცული**	**დაუცველი საშხეფებით**	**დაუცველი**
1-5 (*ღერძებში*)	6,69	1	2	შეუზღუდავია	შეუზღუდავია	45%	--	--	9.2 %
5-8 (*ღერძებში*)	>9	0	2	აუცილელებელი არ არის	აუცილელებელი არ არის	შეუზღუდავია	--	--	არ იზღუდება
ბ/-ე (*ღერძებში*	3.0	1	2	45%	45%	15%	_	_	12.3%
8-7 (*ღერძებში*)	4.5	1	2	75%	75%	25%	--	--	23.3%
7-1 (*ღერძებში*)	6,90	1	2	შეუზღუდავია	შეუზღუდავია	45%	--	--	21,7%
ე-ა (*ღერძებში*)	>9	0	2	აუცილელებელი არ არის	აუცილელებელი არ არის	შეუზღუდავია	--	--	არ იზღუდება

ხანძრისაგან დაცვის სისტემებისადმი მოთხოვნები							
დაკავებულობები/ სივრცეები/გასასვლელი საშუალებები	ავტოსაშხეფი სისტემა	ალტერნატიული ავტომატური ცეცხლსაქრობი სისტემები	სახანძრო განგაშისა, კვამლაღმომჩენი და ცეცხლაღმოჩენი სისტემები	სახანძრო მილდგარების სისტემები	კვამლის საკონტროლო სისტემები	ხელის ცეცხლმაქრები	საავარიო განგაშის სისტემები
სასაწყობო ჯგუფი სწ-2	–	-	კი	კი (II კლასის)	-	კი	-
საცხოვრებელი ჯგუფი სც-2	–	–	კი	-	-	კი	-
კიბის უჯრედი	-	-	-	კი (I კლასის)	კი (*მექანიკური განიავების სისტემით*)-	-	-
ლიფტები	-	-	-	-	კი (დაწნევის სისტემა)	-	-
დერეფანი	–	-	კი	კი (II კლასის)	–	კი	-
სახანძრო-სამაშველო სამსახურის მიერ გამოსაყენებელი მისაერთებლები				კი („ა“ ბლოკის ჩრდილოეთით, 1-2 ღერძებს შორის)			
სახანძრო ტუმბოები და წყლის რეზერვუარი				–			

განიავებისადმი მოთხოვნები		
დაკავებულობები/სივრცეები/გასასვლელი საშუალებები	ბუნებრივი განიავება	ხელოვნური განიავება
სასაწყობო ჯგუფი სწ-2	კი	–
საცხოვრებელი ჯგუფი სც-2	კი	–
კიბის უჯრედი	კი	კი
ლიფტები	-	კი
დერეფანი	-	კი

თითოეული სართულიდან გასასვლელი საშუალება									
სართულები	დაკავებულობა და დაკავებულობის დატვირთვის ჯამური მაჩვენებელი	მოთხოვნილი გასასვლელების/გასასვლელთან მისადგომის რაოდენობა	გათვალისწინებული გასასვლელების/ გასასვლელთან მისადგომის რაოდენობა და ტიპი	გასასვლელი საშუალებების სიგანე (*მეტრი*)					
				გზა-კიბეები		დერაფანი		გასასვლელის გზა-კარი	
				მოთხოვნილი	გათვალისწინებული	მოთხოვნილი	გათვალისწინებული	მოთხოვნილი	გათვალისწინებული
„ა“ ბლოკში ±0.00 ნიშნულზე	სწ-2, ავტოსადგომი -1 დ.დ. 10 ავტოსადგომი -2 დ.დ. 6	1 (შენობიდან გასასვლელი)	ავტოსადგომი -1 1 (შენობიდან გასასვლელი) ავტოსადგომი -2 1 (შენობიდან გასასვლელი)	--	--	-	-	0.82 0,82	0,92 0,92
„ა“ ბლოკში +3.00 -- +22,80 ნიშნულებზე	სც-2, დ.დ. 22	1 (შენობიდან გასასვლელი)	1 (შენობიდან გასასვლელი)	1,20	1,20	1,20	1,60	0.82	0,92
„ბ“ ბლოკში -3,00 ნიშნულზე	სწ-2, დ.დ. 17	1 (შენობიდან გასასვლელი)	1 (შენობიდან გასასვლელი)	1.20	1.20	-	-	0.82	0,92
„ბ“ ბლოკში ± 0,00 ნიშნულზე	სც-2 დ.დ 17	1 (შენობიდან გასასვლელი)	2 (1გასასვლელი კიბე/1 გასასვლელთან მისადგომი დერეფანი)	1.20	1.20	1,20	2,00	0.82	0,92
„ა“ ბლოკში +3.30 -- +23,00 ნიშნულებზე	სც-2, დ.დ. 20	1 (შენობიდან გასასვლელი)	1 (შენობიდან გასასვლელი)	1,20	1,20	1,20	2,0	0.82	0,92

წყალსადენი სისტემის ფიქსირებული მოწყობილობების რაოდენობა (მიწის დონის ქვედა და პირველი სართულისთვის) *ცხრილი* 1602.1-*ის მიხედვით*													
სართულები	დაკავებულობა და დაკავებულობის დატვირთვის ჯამური მაჩვენებელი	ფიქსირებული მოწყობილობები (*ცალი*)											
		უნიტაზი		ტუალეტის ხელსაბანები		აბაზანა/შხაპი		სასმელი წყლის ფანტანი		სამომსახურეო ნიჟარა		სამზარეულოს ნიჟარა	
		მოთხოვნილი	*გათვალისწინებული*	*მოთხოვნილი*	*გათვალისწინებული*	*მოთხოვნილი*	*გათვალისწინებული*	*მოთხოვნილი*	*გათვალის*	*მოთხოვნილი*	*გათვალისწინებული*	*მოთხოვნილი*	*გათვალისწინებული*
„ა“ ბლოკში ±0.00 ნიშნულზე	**სწ-2,** ავტოსადგომი -1 დ.დ. 10 ავტოსადგომი -2 დ.დ. 6	–	–	–	–	–	–	–	–	–	–	–	–
„ა“ ბლოკში +3.00 -- +22,80 ნიშნულებზე	**სც-2,** დ.დ. 22 ბინები №1-დან №35 ჩათვლით	1	1	1	1	1	1	-	-	1	1	1	1
„ბ“ ბლოკში -3,00 ნიშნულზე	**სწ-2,** დ.დ. 17	–	–	–	–	–	–	–	–	–	–	–	–
„ბ“ ბლოკში ± 0,00 ნიშნულზე	**სც-2** დ.დ 17 ბინები №1/;2/; 3/;4/	1	1	1	1	1	1	-	-	1	1	1	1
„ა“ ბლოკში +3.30 -- +23,00 ნიშნულებზე	**სც-2,** დ.დ. 20 ბინები №5/-დან №39/ ჩათვლით	1	1	1	1	1	1	-	-	1	1	1	1

ЗАСТРОЙЩИК (ЗАКАЗЧИК) ООО «ЛЕНТА»
ОБЪЕКТ КАПИТАЛЬНОГО СТРОИТЕЛЬСТВА ГИПЕРМАРКЕТ ЛЕНТА
ГЕНЕРАЛЬНЫЙ ПЛАН
ГИП
ГАП
Н.КОНТР.
РУКОВОДИТЕЛЬ ГРУППЫ
ИСПОЛНИТЕЛЬ

Изм.	Кол.уч.	Лист	№ док.	Подпись	Дата

Стадия	Лист	Листов
П	1	1

ООО «ЛЕНТА»

Условные обозначения:

- Граница земельного участка
- Граница зоны действия публичного сервитута
- Проектируемое здание
- Существующее здание
- Проектируемое покрытие
- Проектируемый тротуар
- Проектируемый газон
- Проектируемое озеленение
- Проектируемый бордюр
- Проектируемый пандус
- Проектируемый съезд
- Проектируемый пешеходный переход
- Проектируемый дорожный знак
- Проектируемый пешеходный переход
- Проектируемый дорожный знак
- Проектируемый пешеходный переход
- Проектируемый дорожный знак

+ 0,00 და +3,00 ნიშნულზე დაკავებულობის, გასასვლელი საშუალებების და ხანძარსაწინააღმდეგო სისტემების გეგმა;

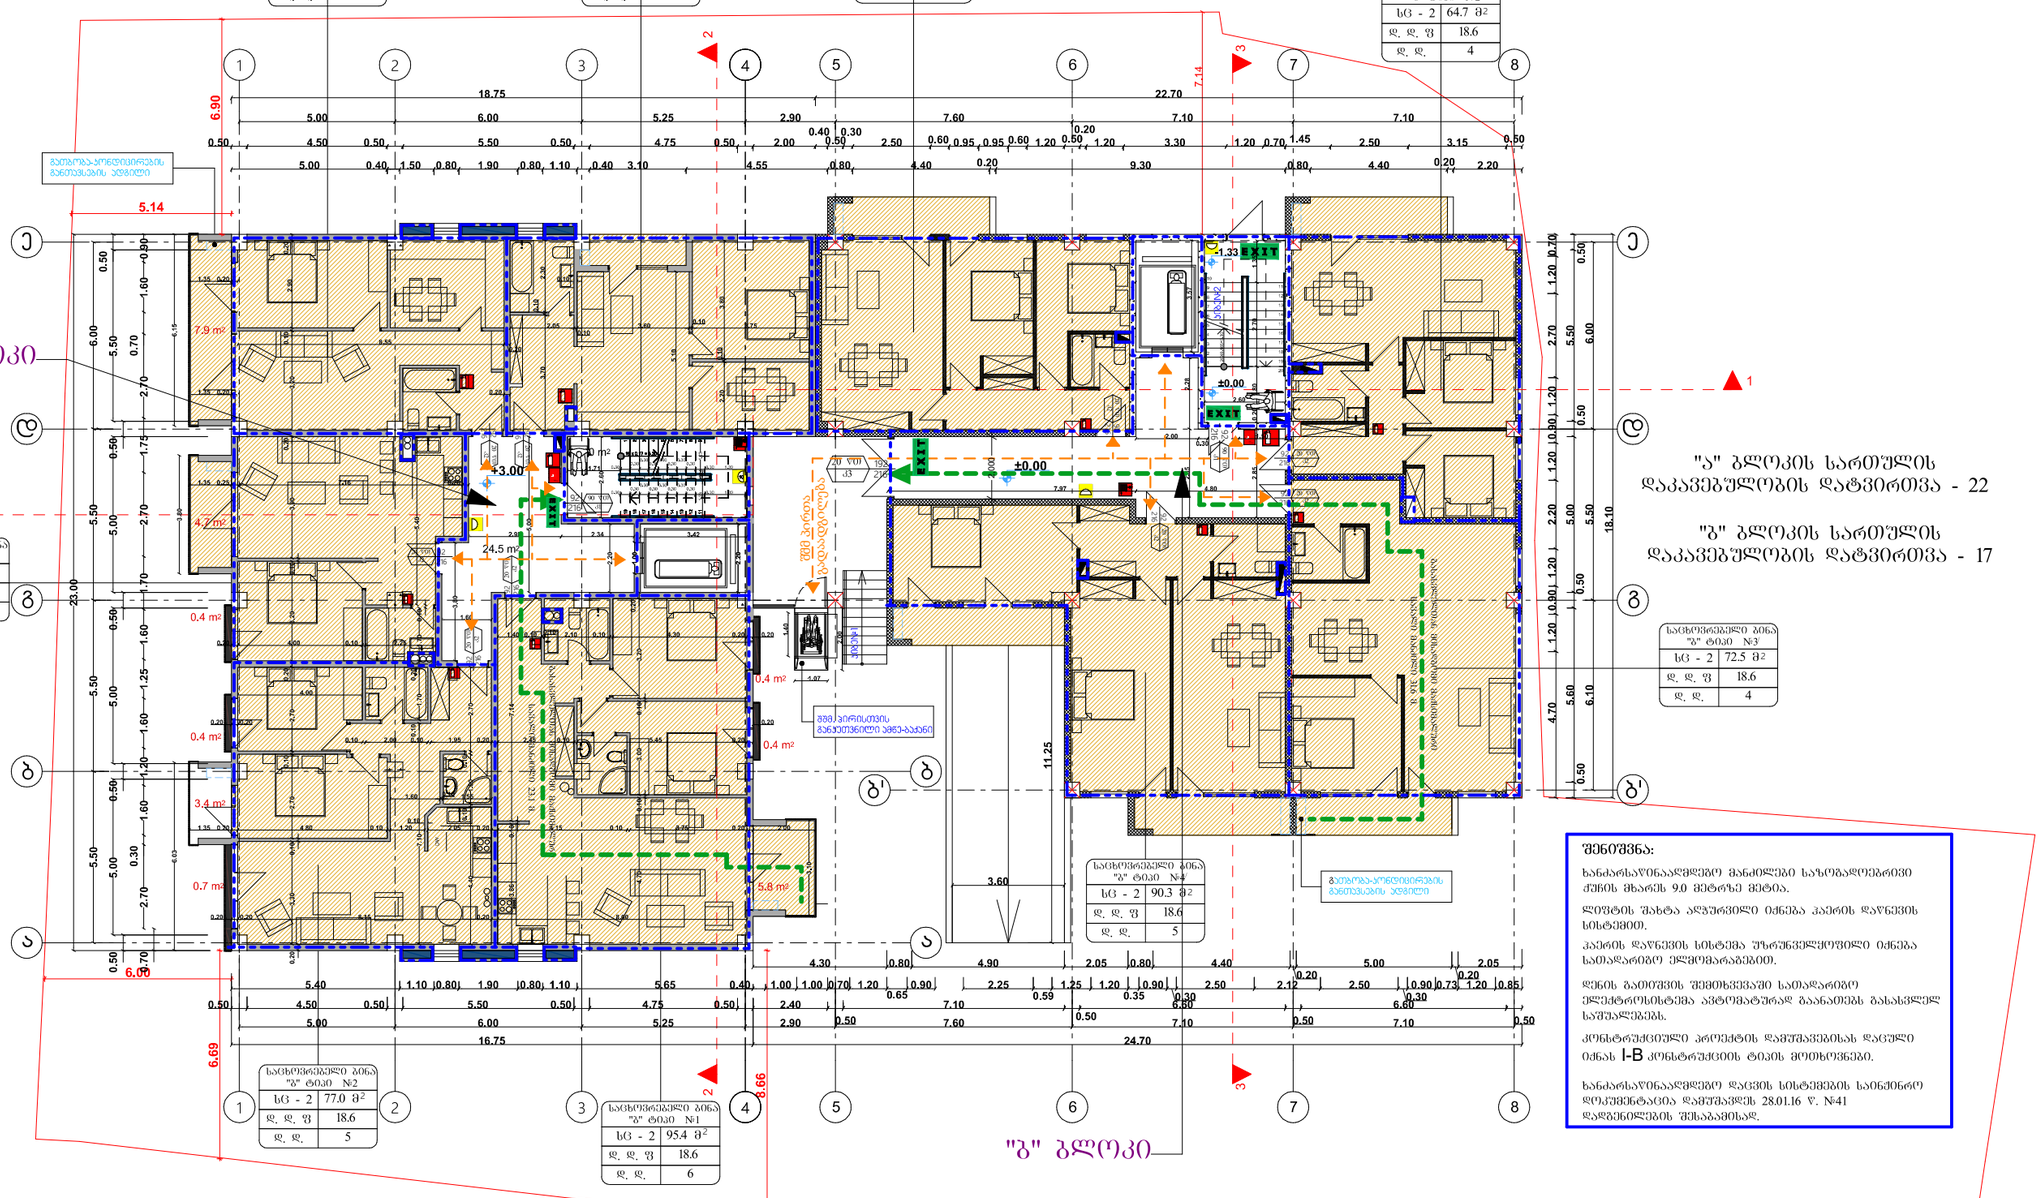

შენიშვნა:

ხანძარსაწინააღმდეგო მანძილები საზომადეგებრივი ქუჩის მხარეს 9.0 მეტრზე მეტია.

ლიფტის შახტა აღჭურვილი იქნება კაპრის დაწნვის სისტემით.

კაპრის დაწნევის სისტემა უზრუნველყოფილი იქნება სათადარიგო ელმომარაგებით.

ღენის გათვლის შემთხვევაში სათადარიგო ელექტროსისტემა ავტომატურად გაანათებს გასასვლელ საშუალებებს.

კონსტრუქციული პროექტის დამუშავებისას დაცული იქნას I-B კონსტრუქციის ტიპის მოთხოვნები.

ხანძარსაწინააღმდეგო დაცვის სისტემების საინჟინრო დოკუმენტაცია დამუშავდეს 28.01.16 წ. №41 დადგენილების შესაბამისად.

ექსპლიკაცია ბლოკი–A

ბინა№	საცხოვრებელი ფართობი	საზაფხულო ფართობი	ბინის საერთო კვ.მ.	საერთო ფართობი	კოეფ. შეღებვა და საერთაშორ. ფართობი
1	88.8	6.6	95.4	344.6	47.7
2	72.5	4.5	77.0		
3	48.5	5.1	53.6		
4	52.2	7.9	60.1		
5	55.9	2.6	58.5		

ექსპლიკაცია ბლოკი–B

ბინა№	საცხოვრებელი ფართობი	საზაფხულო ფართობი	ბინის საერთო კვ.მ.	საერთო ფართობი	კოეფ. შეღებვა და საერთაშორ. ფართობი
1'	60.3	5.8	6.1	293.6	55.5
2'	58.9	5.8	64.7		
3'	66.7	5.8	72.5		
4'	78.1	12.2	90.3		

ბინა№	დაკავებულობა	დაკავებულობის დატვირთვის ფაქტორი	დაკავებულობის დატვირთვა	საერთო დაკავებულობის დატვირთვა
"ა" ბლოკი				
1	სც - 2	18.6	6	22
2	სც - 2	18.6	5	
3	სც - 2	18.6	3	
4	სც - 2	18.6	4	
5	სც - 2	18.6	4	
"ბ" ბლოკი				
1/	სც - 2	18.6	4	17
2/	სც - 2	18.6	4	
3/	სც - 2	18.6	4	
4/	სც - 2	18.6	5	

პირობითი აღნიშვნები

ბლოკი–A: კედლეა, კედელი
ბლოკი–B: კედლეა, დიაფრაგმა, ბლოკის კედელი

შენობის ელემენტები	ტიპი - I
	B
ძირითადი კონსტრუქციული ნაწილი	2
მზიდი კედლები: ბაღე / შიბა	2 / 2
არამზიდი კედლები და ტიხრები ბაღე	ცხრილი 602
არამზიდი კედლები და ტიხრები შიბა	0
იატაკის კონსტრუქცია და არაძირითადი ნაწილები	2
სახურავის კონსტრუქცია და არაძირითადი ნაწილები	1

1 საათიანი ხანძარგამძლეობის ასფალტშემცველი ხაზი
2 საათიანი ხანძარგამძლეობის ასფალტშემცველი ხაზი

სიმბოლოს სახელწოდება

- ხელის ცეცხლმაქრი
- სახანძრო მილსადარი
- ორმხრივი კაპრების სისტემა
- კვამლზე მოქმედებრივ მაუწყებელი
- კვამლის ავტომატური ასფალტშემცნობი
- ავტომატიზაცია
- ალტერნატიული ავტომატური ცეცხლძლერების სისტემა
- სახანძრო განგაშის ღილაკი
- დამაკავშირებელი შეტყობინების სისტემა (სახანძრო სიმაღლეზე)
- ავარიული განათება
- საევაკუო განათება
- სახანძრო მისაერთებელი
- სახანძრო კიბერანტი

კაპრის ორასიმეტრული სისტემა
90 ფოლ. 31 — ხანძარგამძლეობა, კაპრის ნებისყოფა, კაპრის ორასიმეტრული სიმაღლე

საცხოვრებელი ბინა "ა" ტიპი N---	სიმაღლის დანახვილება
sc - 2	115.5 m² — მთლიანი ფართი
დ. დ. ფ	18.6 — დაკავებულობის დაშვებითობის ფაქტორი
დ. დ.	7 — დაკავებულობის დაშვებითობა

დაკავებულობის ზონა

- შშმ პირთა გადაადგილება
- გასასვლელთან მისადგომი მაძლიმალური სავალი მანძილი
- EXIT — გასასვლელის აღმნიშვნელი განათებული ნიშანი

დაკავებულობის ზონების აღნიშვნები

დაკავებულობის ზონები	დაკავებულობის ზონების აღნიშვნა	ფერის კოდი
თარჯიმნის ზონა (თზ)		RGB (34,139,34)
სამეთაო ზონა (სმ)		RGB (79,12,187)
სანიმანათლებლო ზონა - (სზ)		RGB (245,99,20)
სამრეწველო ზონა (სმ)		RGB (160,32,240)
დიდი საფრთხის შემცველი ზონა (დსზ)		RGB (94,8,58)
დაწესებულებითი ზონა (დზ)		RGB (0,0,255)
სავაჭრო ზონა (სმ)		RGB (255,0,0)
საცხოვრებელი ზონა (სც)		RGB (220,185,0)
სახაწყობო ზონა (სწ)		RGB (136,135,134)
დამხმარე ზონა (დზ)		RGB (57,57,56)

მრავალბინიანი საცხოვრებელი სახლის პროექტის ცვლილება

თანამ ებობა	ვარი	ხელმოწერა	+ 0,00 და +3,00 ნიშნულზე დაკავებულობის, გასასვლელი საშუალების და ხანძარსაწინააღმდეგო სისტემების გეგმა;	მას ტაბი	1:100	ფორმატი
დირექტორი	გუგა დათუკიშვილი					
არქიტექტორი	კონსტანტინე ტურავა			თარიღი	2022	A-1
			ბერი გაბრიელ სალოსის ამხირი VI ესახვევი №1. თბილისი საქართველო	გვერდი №	ფურცელი	ფურცლები
შეამოწმა	გიორგი დათუკიშვილი					

ვარიანტი 1 ავტოსადგომების განლაგების სქემა

ნაკვეთის ფართობი	0.2481 ჰა		
ავტომობილის საპარკინგე ადგილების რაოდენობა	79 ერთეული		
მათ შორის ადგილები შშმ პირებისთვის	3 ერთეული		
ველოსიპედების პარკინგის ადგილების რაოდენობა	28 ერთეული		

ნაკვეთის ქვაბულის ფართობი–B

ნაკვეთის ქვაბულის ფართობი	307.3 მ²
ქვაბულ ვერტიკალურ ზედაპირებზე	28.0 მ²

ნაკვეთის ქვაბულის ფართობი "ა"

ნაკვეთის ქვაბულის ფართობი	281.1 მ²
ქვაბულ ვერტიკალურ ზედაპირებზე	79.1 მ²

ავტომობილის ადგილის №	ადგილის ზომები (მ)	ადგილის მდებარეობა	ადგილის დანიშნულება	სართული
1	5.00 × 2.50	ღია პარკინგი	ზოგადი	1
2	5.00 × 2.50	ღია პარკინგი	ზოგადი	1
3	5.00 × 2.50	ღია პარკინგი	შშმ პირებისთვის	1
4	5.00 × 2.50	ღია პარკინგი	ზოგადი	1
5	5.00 × 2.50	ღია პარკინგი	ზოგადი	1
ნაკვეთის ქვაბულის ფართობი	ნაკვეთის ქვაბულის ფართობი ვერტიკალურ ზედაპირებზე	ნაკვეთის ქვაბულის ფართობი ჰორიზონტალურ ზედაპირებზე	ნაკვეთის ქვაბულის ფართობი ქანობებზე	ნაკვეთის ქვაბულის ფართობი ბერმებზე	ნაკვეთის ქვაბულის ფართობი "ა"
№					
1	79.1 მ²	18.6	10	6	281.1 მ²
2	79.1 მ²	18.6	10	6	281.1 მ²
3	79.1 მ²	18.6	17	17	281.1 მ²

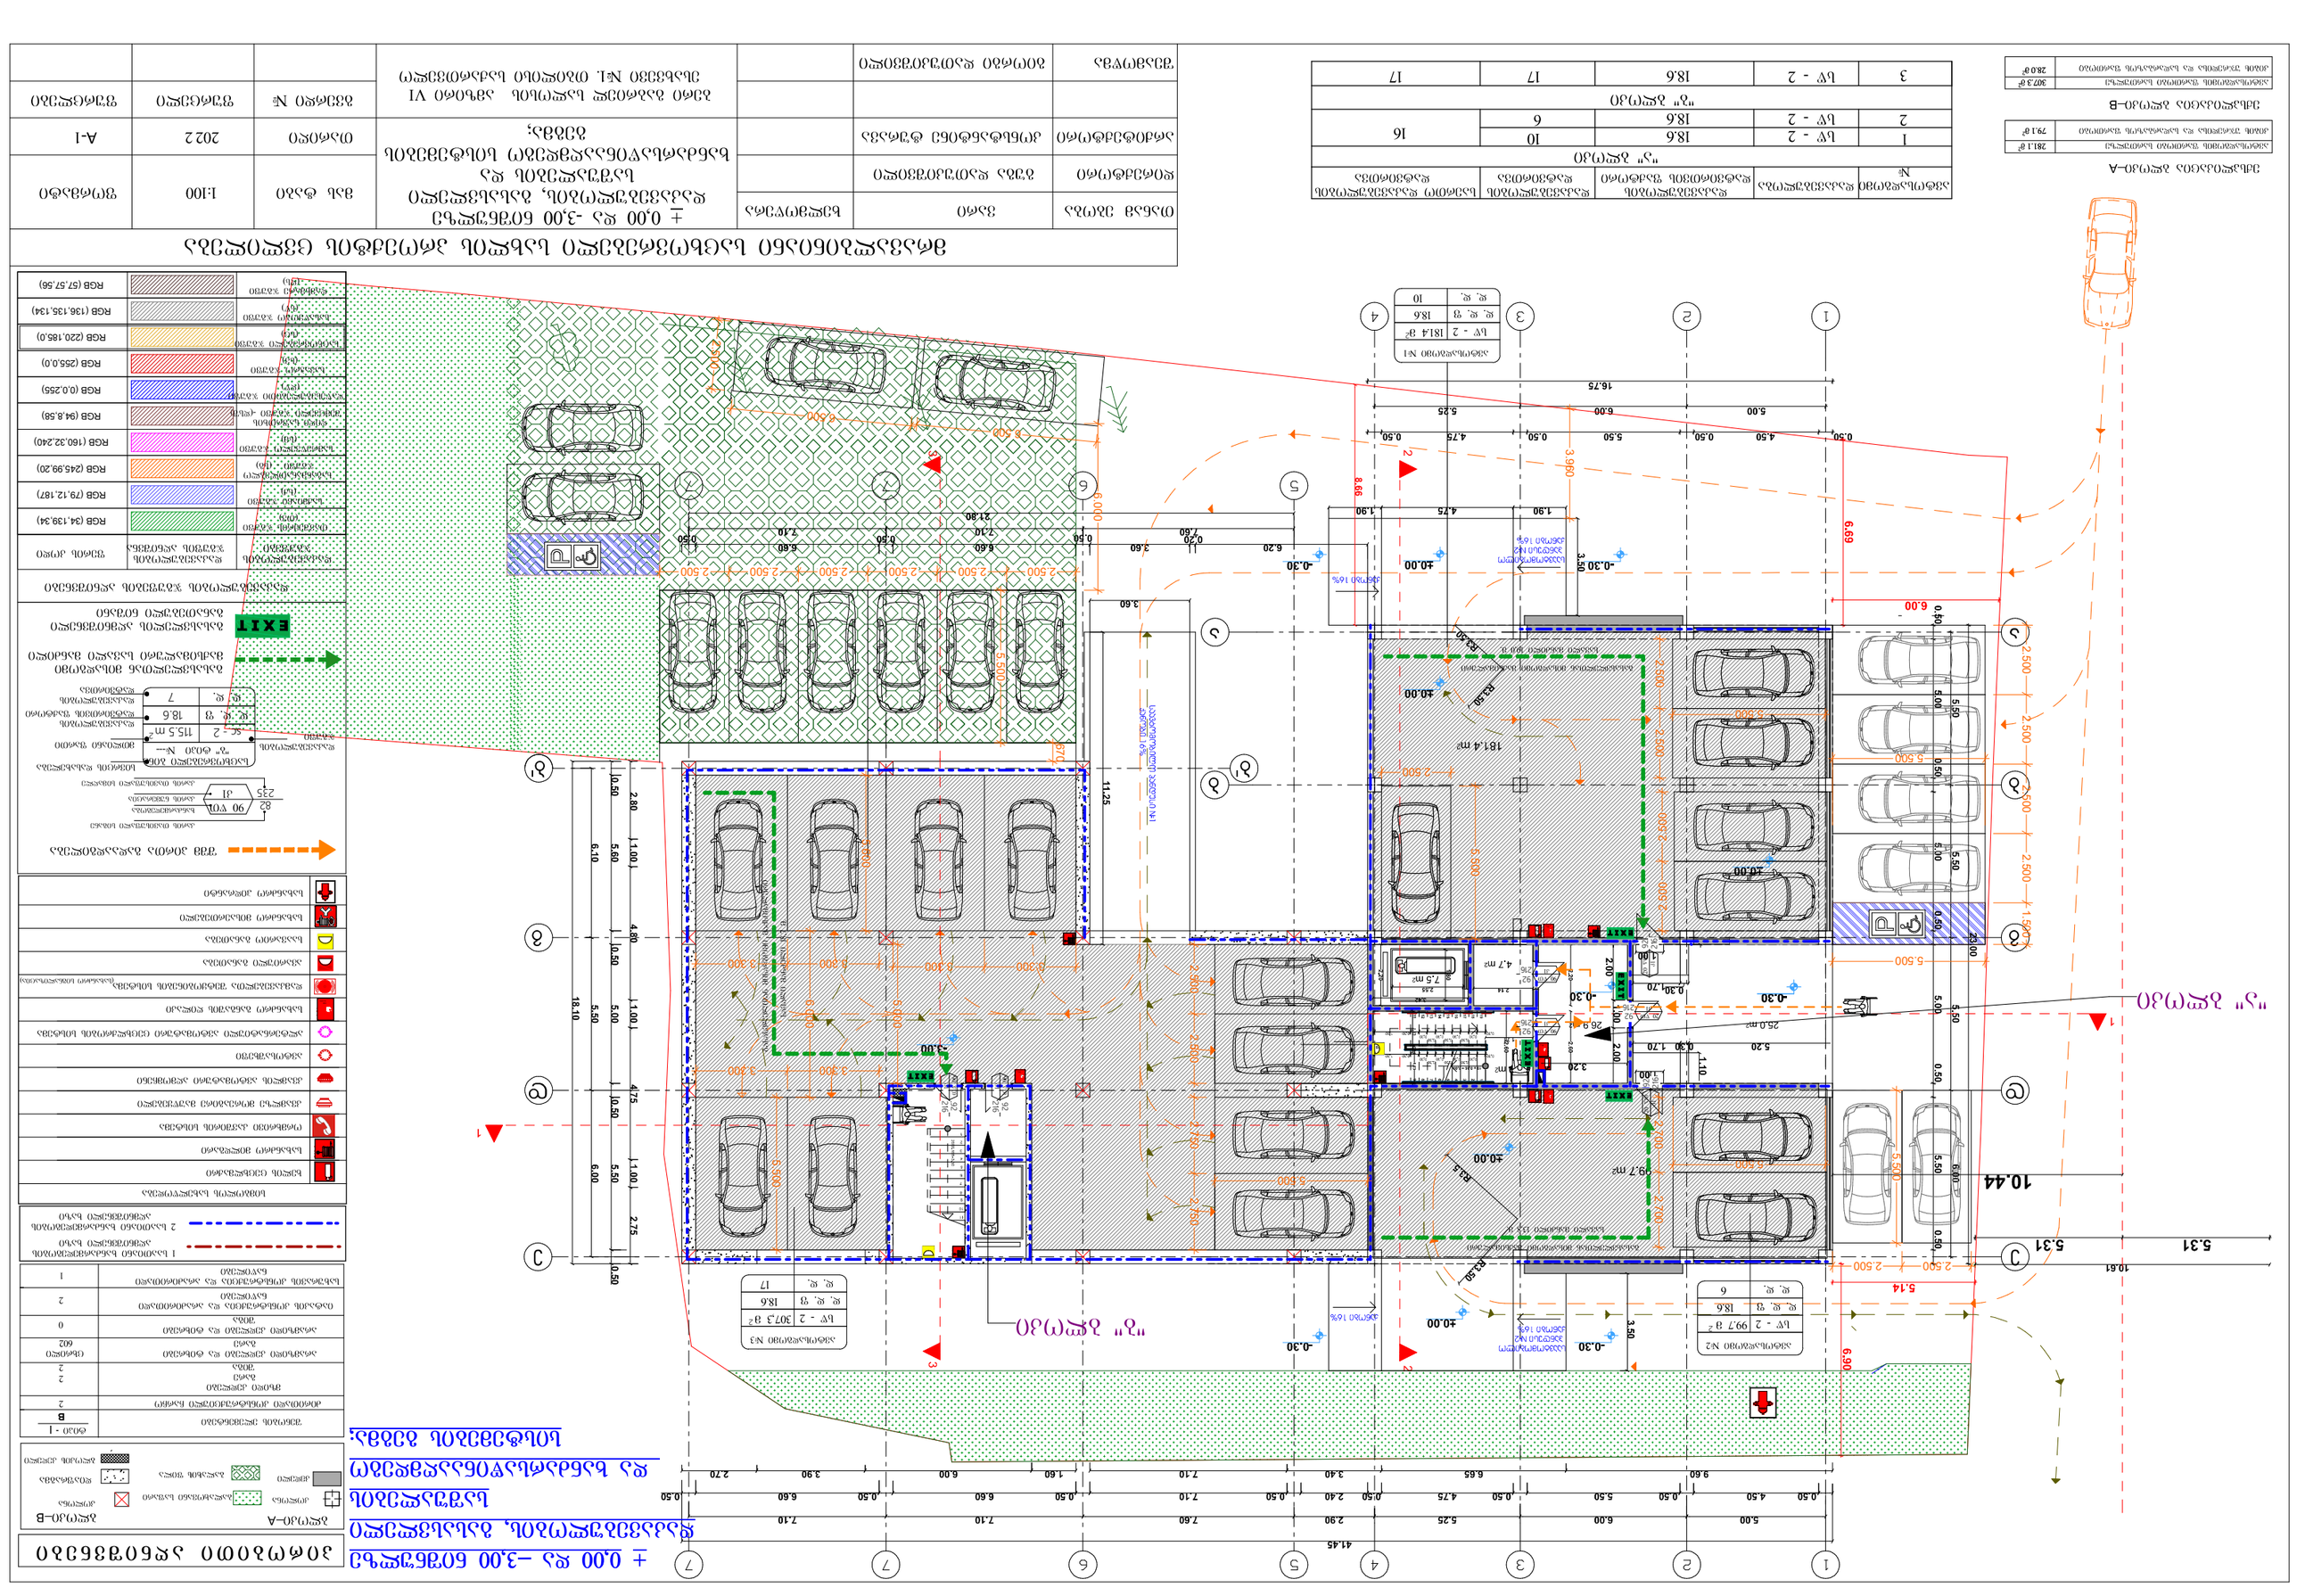
± 0.00 და -3.00 ნიშნულებზე განთავსებული ავტოსადგომების განლაგების სქემა
ვარიანტი 1
ავტოსადგომების განლაგების სქემა
ნაკვეთის ქვაბულის ფართობი "ა"
ნაკვეთის ქვაბულის ფართობი "B"
ნაკვეთის ქვაბულის ფართობი "ა"
ავტომობილის საპარკინგე ადგილის №
ადგილის ზომები (მ)
ადგილის მდებარეობა
ადგილის დანიშნულება
სართული
ნაკვეთის ქვაბულის ფართობი ვერტიკალურ ზედაპირებზე
ნაკვეთის ქვაბულის ფართობი ჰორიზონტალურ ზედაპირებზე
ნაკვეთის ქვაბულის ფართობი ქანობებზე
ნაკვეთის ქვაბულის ფართობი ბერმებზე
ნაკვეთის ქვაბულის ფართობი "ა"
ავტომობილის საპარკინგე ადგილების რაოდენობა
მათ შორის ადგილები შშმ პირებისთვის
ველოსიპედების პარკინგის ადგილების რაოდენობა
ნაკვეთის ფართობი
ნაკვეთის ქვაბულის ფართობი ვერტიკალურ ზედაპირებზე
ნაკვეთის ქვაბულის ფართობი ჰორიზონტალურ ზედაპირებზე
ნაკვეთის ქვაბულის ფართობი ქანობებზე
ნაკვეთის ქვაბულის ფართობი ბერმებზე

Зображення загального вигляду фасадів житлового будинку з вбудованими приміщеннями громадського призначення, вбудованими гаражами та вбудованою трансформаторною підстанцією

+ 3,30 від +6,30 багатоквартирні житлові будинки, вбудовані приміщення громадського призначення, вбудовані гаражі та вбудована трансформаторна підстанція

Позначення	Матеріал	Колір	Примітка
Фасад 1	Цегла керамічна	Червоно-коричневий	Основний фасадний матеріал
Фасад 2	Цегла керамічна	Світло-сірий	Акцентні смуги та обрамлення
Фасад 3	Цегла керамічна	Темно-коричневий	Цоколь та нижні поверхи
Фасад 4	Цегла керамічна	Бежевий	Вставки між вікнами
Фасад 5	Цегла керамічна	Червоний	Декоративні елементи
Фасад 6	Цегла керамічна	Сірий	Карнизи та пояси
Фасад 7	Цегла керамічна	Коричневий	Обрамлення вікон
Фасад 8	Цегла керамічна	Світло-бежевий	Внутрішні двори
Фасад 9	Цегла керамічна	Темно-сірий	Елементи благоустрою
Фасад 10	Цегла керамічна	Червоний	Малі архітектурні форми
Фасад 11	Цегла керамічна	Світло-коричневий	Елементи благоустрою
Фасад 12	Цегла керамічна	Темно-червоний	Малі архітектурні форми
Фасад 13	Цегла керамічна	Сірий	Елементи благоустрою
Фасад 14	Цегла керамічна	Коричневий	Малі архітектурні форми
Фасад 15	Цегла керамічна	Бежевий	Елементи благоустрою
Фасад 16	Цегла керамічна	Червоно-коричневий	Малі архітектурні форми
Фасад 17	Цегла керамічна	Світло-сірий	Елементи благоустрою
Фасад 18	Цегла керамічна	Темно-коричневий	Малі архітектурні форми
Фасад 19	Цегла керамічна	Червоний	Елементи благоустрою
Фасад 20	Цегла керамічна	Світло-бежевий	Малі архітектурні форми
Фасад 21	Цегла керамічна	Темно-сірий	Елементи благоустрою
Фасад 22	Цегла керамічна	Коричневий	Малі архітектурні форми

Інші елементи 21	Різні	Коричневий	Інші елементи вбудованих гаражів
Інші елементи 22	Різні	Червоний	Інші елементи вбудованої трансформаторної підстанції

Позначення	Матеріал	Колір	Примітка
Додаткові елементи 1	Різні	Різні	Додаткові елементи житлових приміщень
Додаткові елементи 2	Різні	Різні	Додаткові елементи вбудованих приміщень
Додаткові елементи 3	Різні	Різні	Додаткові елементи вбудованих гаражів
Додаткові елементи 4	Різні	Різні	Додаткові елементи вбудованої трансформаторної підстанції
Додаткові елементи 5	Різні

+9,60; +12,90; +16,20; +19,50; +22,80-ზე და +6,60; +9,90; +13,20; +16,50; +19,80 ნიშნულებზე დაკავებულობის, გასასვლელი საშუალებების და ხანძარსაწინააღმდეგო სისტემების გეგმა;

"ა" ბლოკი

"ბ" ბლოკი

"ა" ბლოკის სართულის დაკავებულობის დატვირთვა - 22

"ბ" ბლოკის სართულის დაკავებულობის დატვირთვა - 20

შენიშვნა:

ხანძარსაწინააღმდეგო მანძილები საზომგადაცემებით სივრცის-ქარხის მხარის 9.0 მეტრზე მეტია.

ლიფტის შახტა აღჭურვილი იქნება ჰაერის დაწნევის სისტემით.

ჰაერის დაწნევის სისტემა უზრუნველყოფილი იქნება სათადარიგო ელმომარაგებით.

დენის გათიშვის შემთხვევაში სათადარიგო ელექტროსისტემა ავტომატურად გაანათებს გასასვლელ საშუალებებს.

კონსტრუქციული პროექტის დამუშავებისას დაცული იქნას I-B კონსტრუქციის ტიპის მოთხოვნები.

ხანძარსაწინააღმდეგო დაცვის სისტემების საინჟინრო დოკუმენტაცია დამუშავდეს 28.01.16 წ. №41 დადგენილების შესაბამისად.

ეპიზომეტრული აღნიშვნები

ბლოკი–A: კედლები, კედელი

ბლოკი–B: კედლები, დაყრილობა, ბლოკის კედელი

შენობის ხელმძღვანელი	ტიპი - I
	B
ძირითადი კონსტრუქციული ჩარჩო	2
მზიდი კედლები ბარე შიბა	2 2
არამზიდი კედლები და ტიხრები ბარე	ცხრილი 602
არამზიდი კედლები და ტიხრები შიბა	0
იატაკის კონსტრუქცია და არაამრიმაღი ნაწილები	2
სახურავის კონსტრუქცია და არაამრიმაღი ნაწილები	1

1 საათიანი ხანძარგამძლეობის ანქიმუნველი ხაზი

2 საათიანი ხანძარგამძლეობის ანქიმუნველი ხაზი

სიმბოლოს სახელწოდება

- ხელის ცეცხლგამძრე
- სახანძრო მილსადენი
- ორმხრივი კავშირის სისტემა
- კვამლზე მოქმედებით მაუწყებელი
- კვამლის ავტომატური ანქიმენი
- ავტოსაშხეფი
- ალტერნატიული ავტომატური ცეცხლქრობის სისტემა
- სახანძრო განგაშის ღილაკი
- დამცავებელია შეტყობინების სისტემა (სახანძრო სიმღერებით)
- ავარიული განათება
- საევაკუო განათება
- სახანძრო მისასვლელი
- სახანძრო კიბერანტი

კარის ღიობის შუალედი სინათლე

82 | 90 V01 | 235 | J1

ხანძარგამძლეობა
კარის ნომერაცია
კარის ღიობის სიმაღლე

სართულის ნომერი	სივრცის დასახელება	მოცულობა
"ა" ტიპი №---		
sc - 2		115.5 m³
დ. დ. ფ		18.6
დ. დ.		7

დაკავებულობის ზარისი

მოცულობის ზარისი

დაკავებულობის ზარისი

დაკავებულობის ზარისი

- შენობის კედლის ნაწილი
- შენობის კედლის ნაწილი
შენობის კედლის ნაწილი

შენობის კედლის ნაწილი

+ 26,10 და +23,00 ნიშნულზე დაკავებულობის, გასასვლელი საშუალების და ხანძარსაწინააღმდეგო სისტემების გეგმა;

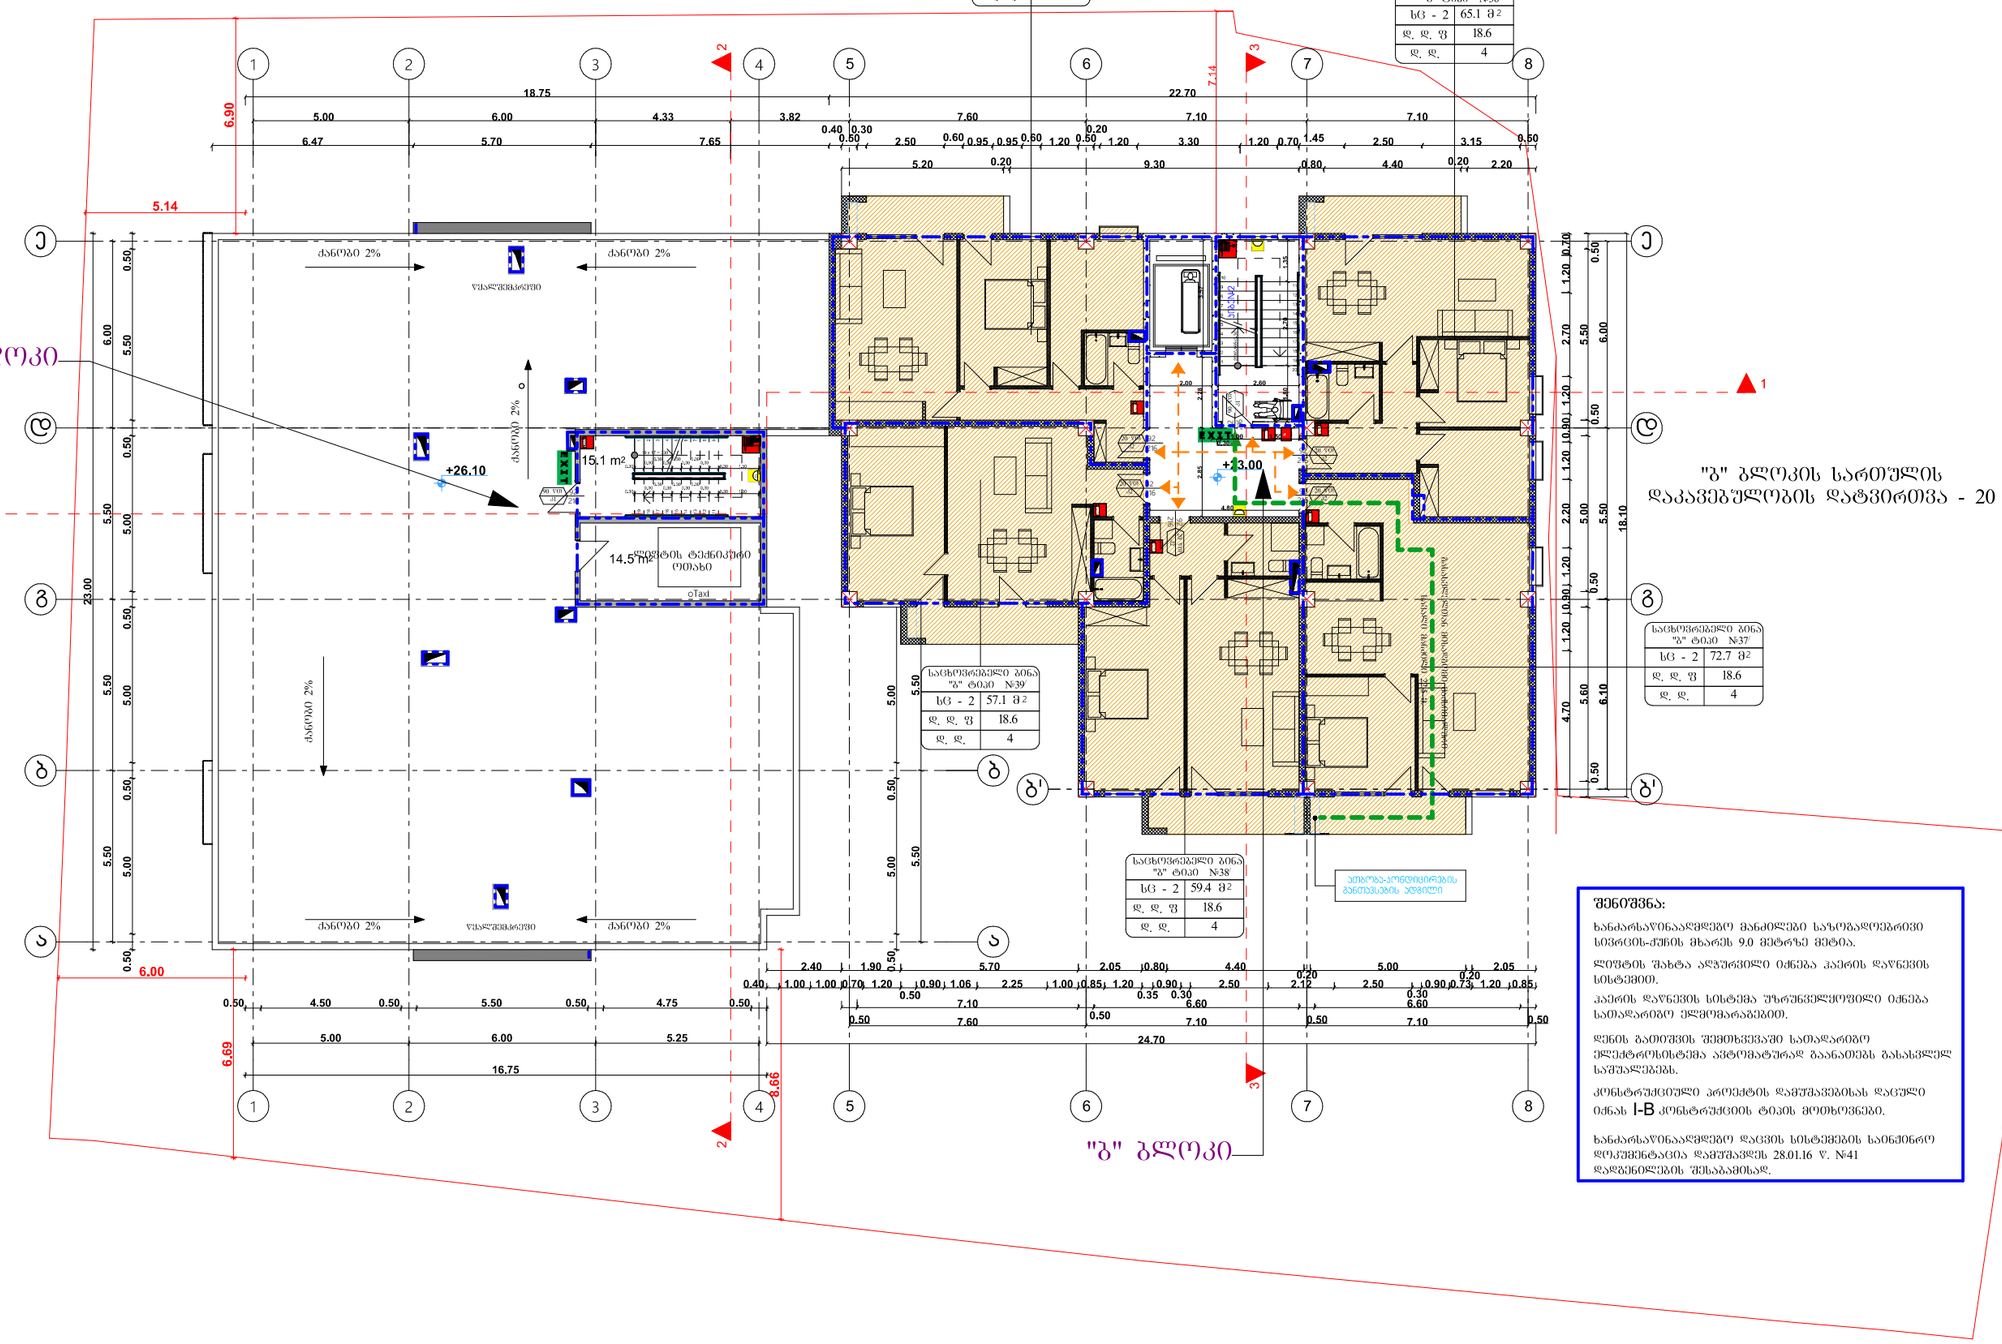
"ა" ბლოკი
"ბ" ბლოკის სართულის დაკავებულობის დატვირთვა - 20
"ბ" ბლოკი
+26.10
+23.00
15.1 m²
14.5 m²
ძირითადი ტექნიკური ოთახი
ლიფტის შახტა
ვიდეო-კონტროლის განთავსების ადგილი
ძირითადი ტექნიკური ოთახი
ძირითადი ტექნიკური ოთახი
ძირითადი ტექნიკური ოთახ

ძირითადი ტიპიური სართული	1:100	2022	A-1
ფრაგმენტი	ფურცლის №	ფურცლების რაოდენობა	

ტექნიკური მახასიათებლები			
სართულიანობა	1		
ფართობი			
ნაგებობის მთლიანი ფართობი	1		
ნაგებობის ფართობი			
ნაგებობის სიმაღლე			
ნაგებობის სიმაღლე	6.90		
ნაგებობის მოცულობა			
ნაგებობის მოცულობა	602		
ავარიული ელემენტების რაოდენობა			
ავარიული ელემენტების რაოდენობა	0		
ნაგებობის კლასი			
ნაგებობის კლასი	2		
ნაგებობის ტიპი			
ნაგებობის ტიპი	1		

ნაგებობის ტიპი	
ნაგებობის კლასი	
ნაგებობის კლასი	
ნაგებობის ტიპი	
ნაგებობის ტიპი	
ნაგებობის ტიპ

ა. 1:50

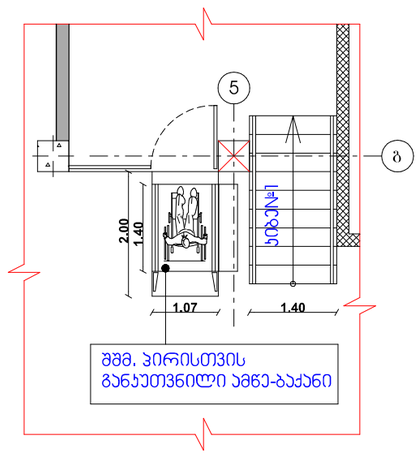

ა. 1:50

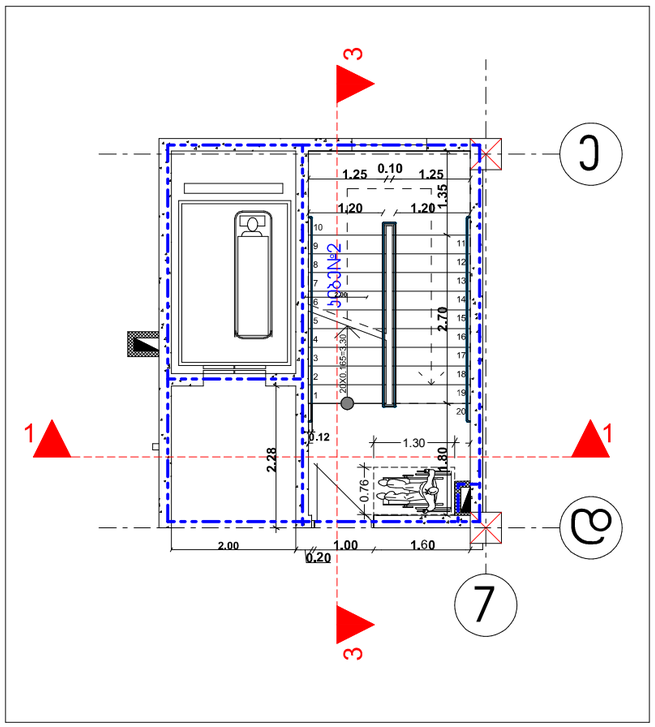

ა. 1:100

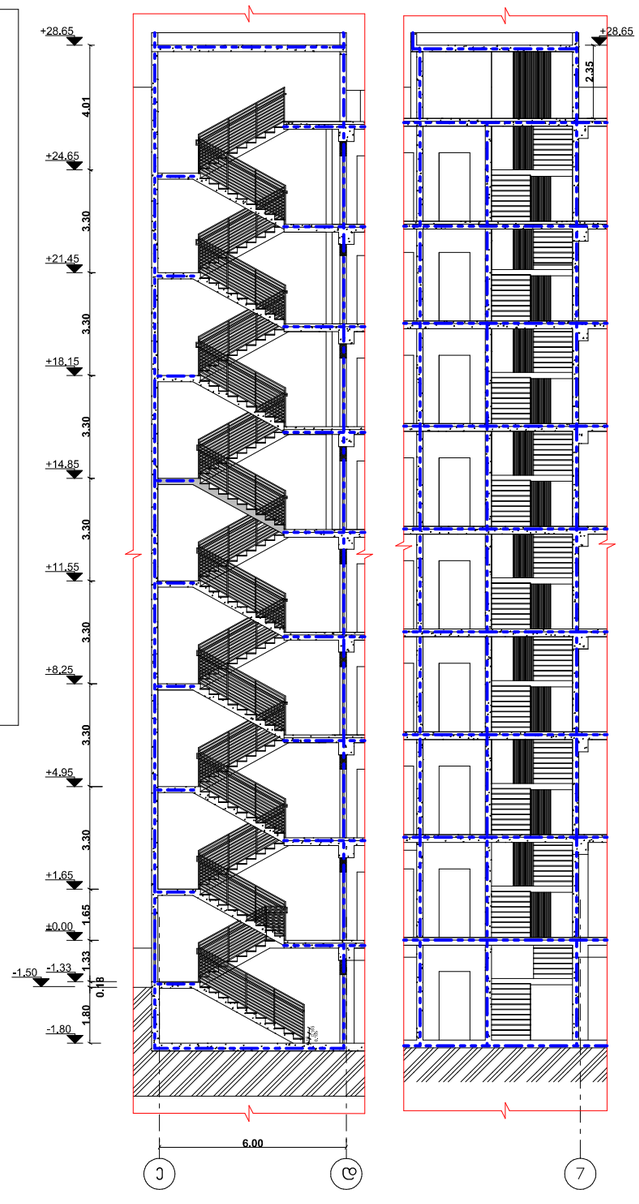

ა. 1:100

ა.1:50

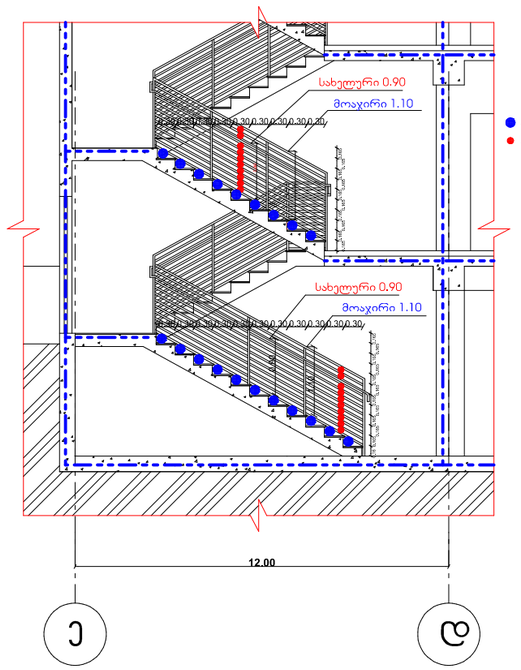

ა. 1:50

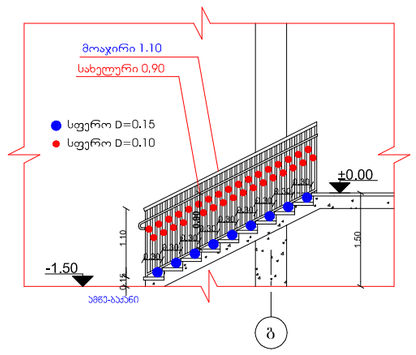

ა. 1:100

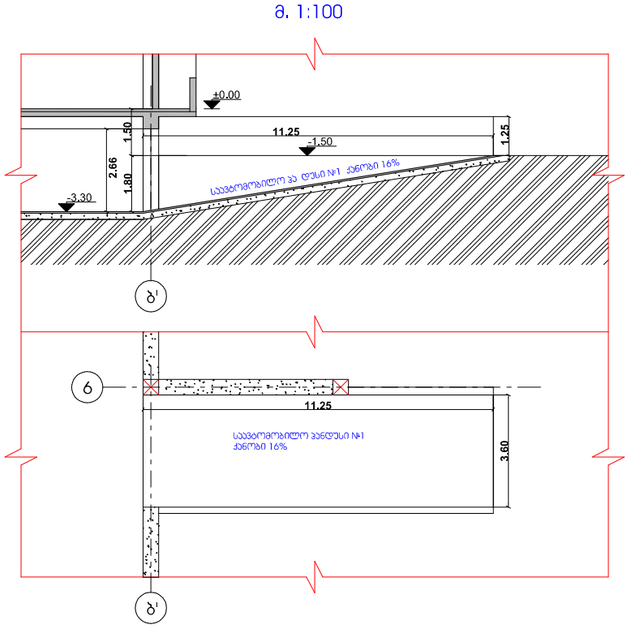

ა.1:100

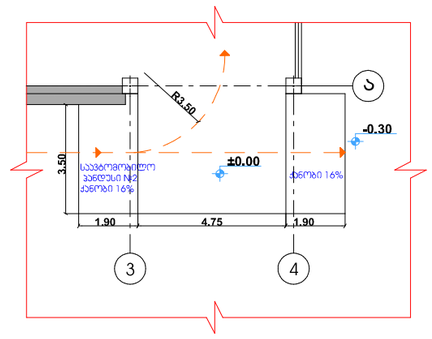

ა.1:100

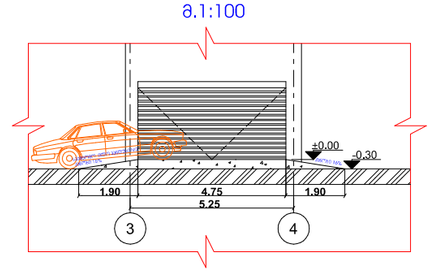

ა. 1:50

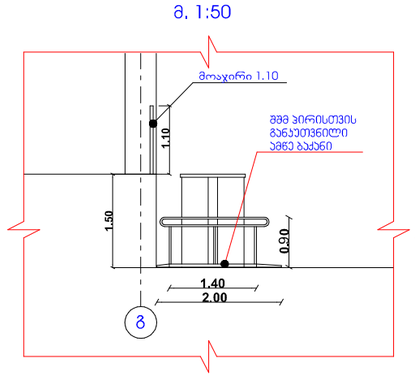

მრავალბინიანი საცხოვრებელი სახლის პროექტის ცვლილება						
თანამ ეზოგა	ვარი	ხელმოწერა	არქიტექტურული ფრაგმენტები	მას ტაბი	1:100	ფორმატი
დირექტორი	გუგა დათუკიშვილი					
არქიტექტორი	კონსტანტინე ტურავა			თარიღი	2022	A-1
			ბერი გაბრიელ სალოსის ამზირი VI ესახვევი №1. თბილისი საქართველო	გვერდი №	ფურცელი	ფურცლები
შეამოწმა	გიორგი დათუკიშვილი					

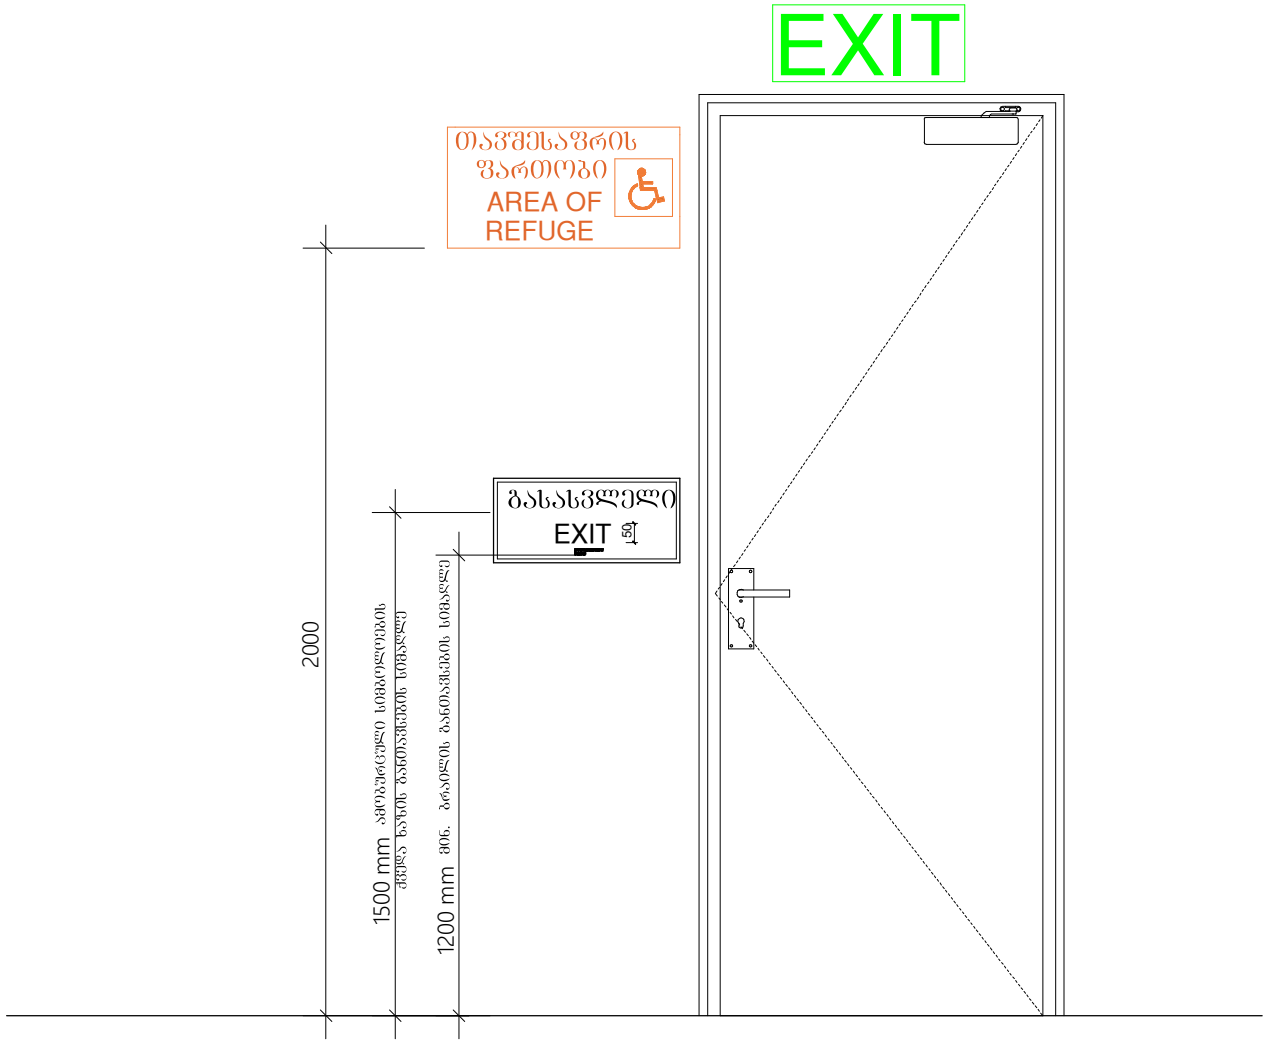

მრავალბინიანი საცხოვრებელი სახლის პროექტის ცვლილება						
თანამ ებრძა	ვარი	ხელმოწერა	არქიტექტურული ფრაგმენტები	მას ტაბი	1:100	ფორმატი
დირექტორი	გუგა დათუკიშვილი					
არქიტექტორი	კონსტანტინე ტურავა			თარიღი	2022	A-1
			ბერი გაბრიელ სალოსის ამზირი VI ესახვევი №1. თბილისი საქართველო	გვერდი №	ფურცელი	ფურცლები
შეამოწმა	გიორგი დათუკიშვილი					

გასასვლელის განათებული ნიშანი

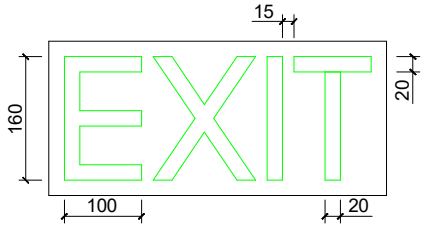

განათებული ნიშანი თავშესაფრის ფართობთან მიმავალ კართან

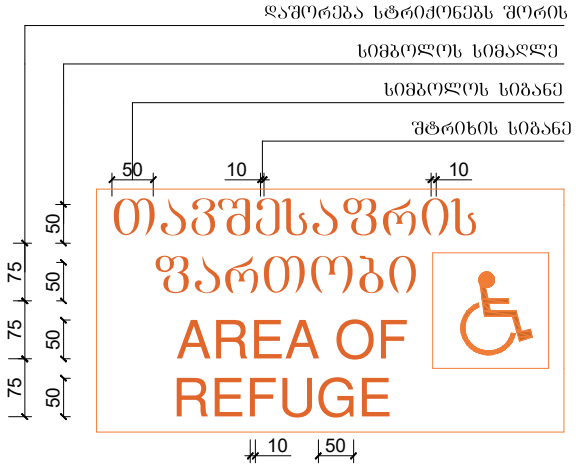

ნიშანი ამობურცული სიმბოლოებით და ბრაილით გზა-კიბის შესასვლელთან და გარეთ გამავალ ქვედა კართან

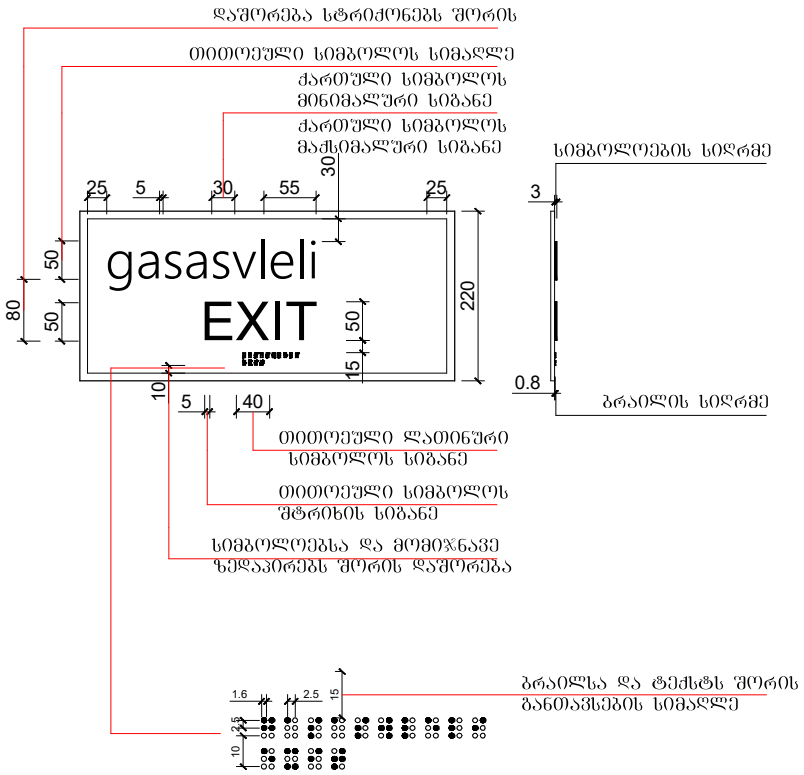

მრავალბინიანი საცხოვრებელი სახლის პროექტის ცვლილება						
თანამ. ეზოება	ვარი	ხელმოწერა	არქიტექტურული ფრაგმენტები	მას. ტაბი	1:100	ფორმატი
დირექტორი	გუგა დათუკიშვილი					
არქიტექტორი	კონსტანტინე ტურავა			თარიღი	2022	A-1
			ბერი გაბრიელ სალოსის ამზირი VI ესახლეები №1. თბილისი საქართველო	გვერდი №	ფურცელი	ფურცლები
შემოწმება	გიორგი დათუკიშვილი					

ვერტიკალური ჭრილების განლაგების სქემა

ობიექტის დასახელება	ბინათმშენებლობა	ვერტიკალური ჭრილების განლაგების სქემა	
დამკვეთი	შპს „ბინა ბინაზე“	ნახაზის დასახელება	ჭრილი 1-1
პროექტის ავტორი	არქიტექტორი გიორგი ბერიძე	ნახაზის ფორმატი	A-1
		ნახაზის №.	033/ვჭ
		შენობა ნაგებობის VI კატეგორიის №1. მიმდინარე სანგრევი ნაგებობა	

1-1 ჭრილი

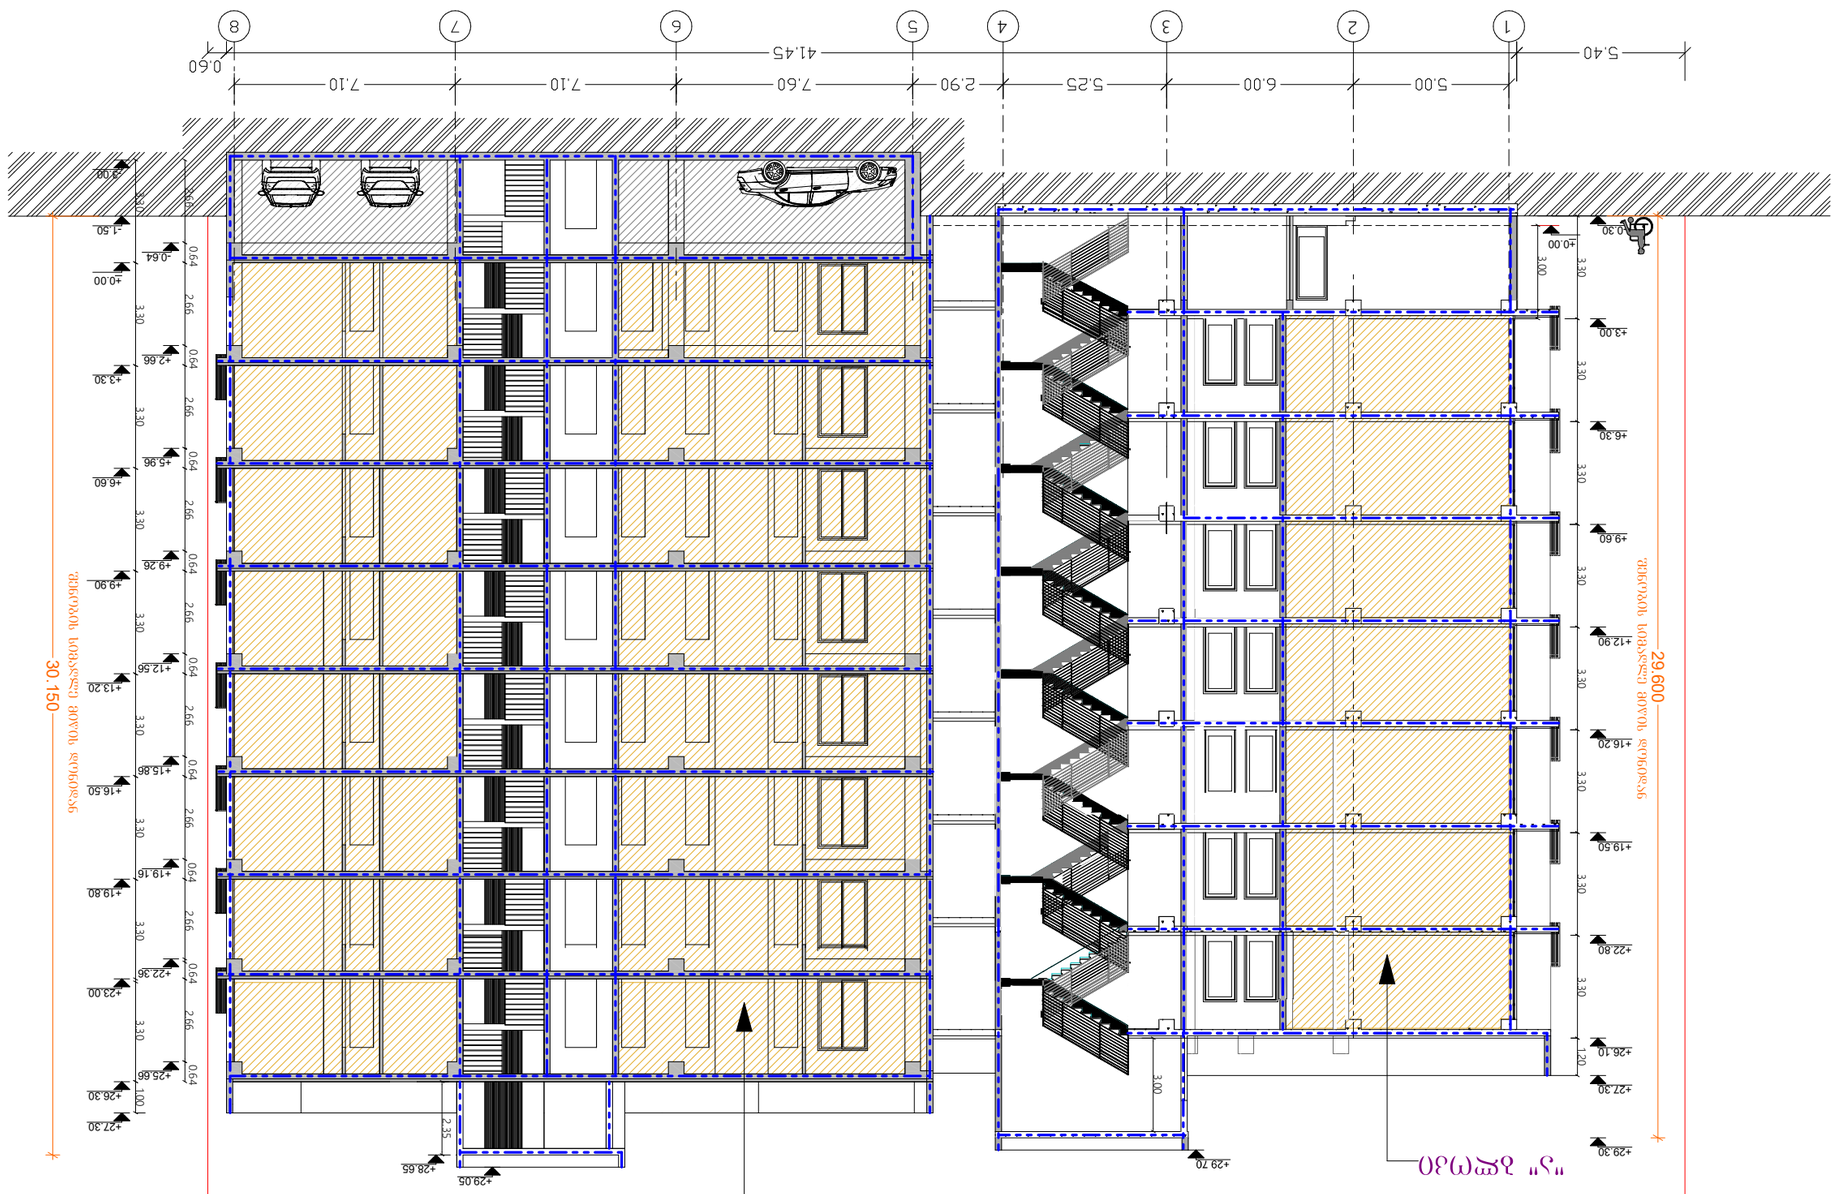

ჭრილების ნუმერაციის სქემა

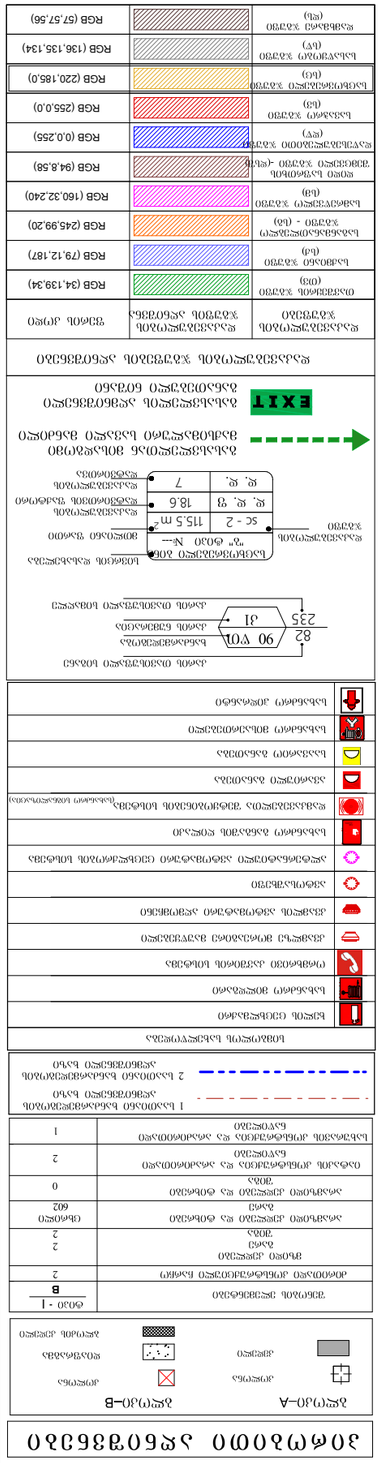
ღერძებს შორის მანძილების ზომები
ნაგებობის ფარგლები
ნაგებობის ნაწილის ფარგლები
ნაგებობის ნაწილის ფარგლები
ნაგებობის ნაწილ

საკადასტრო საზღვარი

ჭრილი 2-2

"ა" ბლოკი

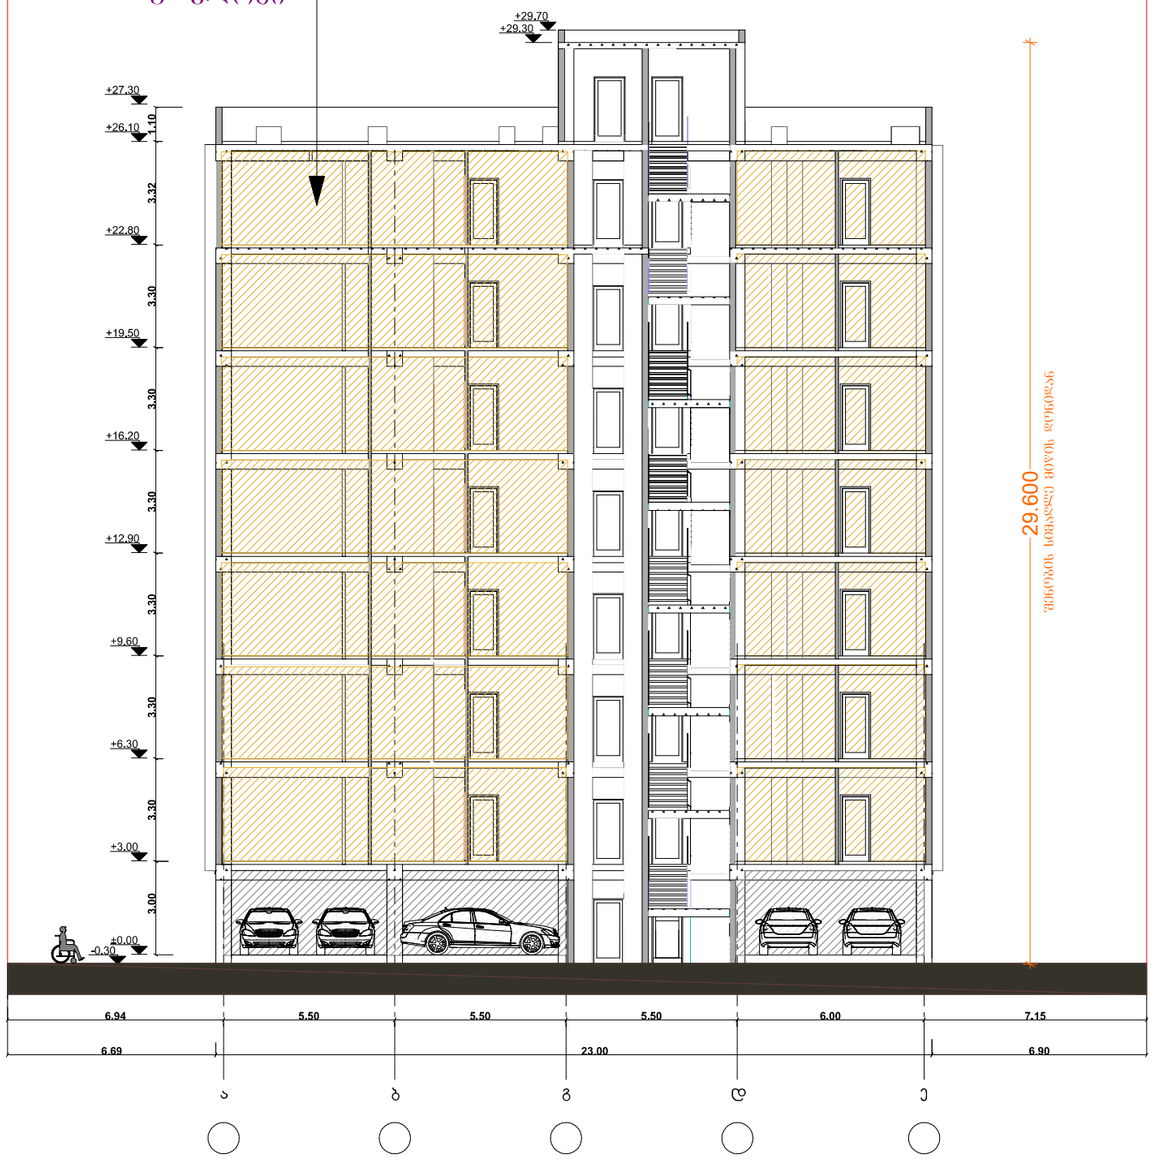

საკადასტრო საზღვარი

პირობითი აღნიშვნები

ბლოკი–A: კონტური, კედელი

ბლოკი–B: კონტური, დიაფრაგმა, ბლოკის კედელი

შენობის ელემენტები	ტიპი - I B
ძირითადი კონსტრუქციული ნარჩო	2
მზიდი კედლები გარე შიდა	2 2
არამზიდი კედლები და ტიხრები გარე	ცხრილი 602
არამზიდი კედლები და ტიხრები შიდა	0
იატაკის კონსტრუქცია და არაძირითადი ნაყოლები	2
სახურავის კონსტრუქცია და არაძირითადი ნაყოლები	1

1 საათიანი ხანძარგამძლეობის ასენთშენელი ხაზი

2 საათიანი ხანძარგამძლეობის ასენთშენელი ხაზი

სიმბოლოს სახელწოდება

- ხელის ცეცხლმაქრი
- სახანძრო მილსგარე
- ორმხრივი კაშშირის სისტემა
- კედელზე მორეკვირე მაუწყებელი
- კედლის ავტომატური აღმოჩენი
- ავტოსაშხეფი
- ალტერნატიული ავტომატური ცეცხლქრობის სისტემა
- სახანძრო განაშის ღილაკი
- დამცავებულია შეტყობინების სისტემა (სახანძრო სიგნალიზაცია)
- ავარიული განათება
- საევაკუაციო განათება
- სახანძრო მისაერთებელი
- სახანძრო კიდრანტი

ქარის მაპისუფალი სიბანე
82 / 235 — 90 ᐁ01 / ა1 — ხანძარგამძლეობა, ქარის ნაწილობა
ქარის მაპისუფალი სიმაღლე

დაკავებულობის ზაფუი	სავხოვრებელი ბინა "ა" ტიპი №---	
	sc - 2	115.5 m²
	დ. დ. ფ	18.6
	დ. დ.	7

სივრცის დახახელება
მიდლიანი ფართი
დაკავებულობის ფაზისტორი
დაკავებულობის ფაზისრიცა

გასასვლელთან მისადგომი მაქსიმალური სავალი მანძილი

EXIT გასასვლელის აღმნიშვნელი განათებული ნიშანი

დაკავებულობის ზაფუების აღნიშვნები

დაკავებულობის ზაფუები	დაკავებულობის ზაფუის აღნიშვნა	ფერის კოდი
თაოსნების ზაფუი (თვ)		RGB (34,139,34)
საძინაო ზაფუი (სძ)		RGB (79,12,187)
საბანგასამღლელო ზაფუი - (სბ)		RGB (245,99,20)
სამფლვნელო ზაფუი (სმ)		RGB (160,32,240)
დიდი საუნთების შემცველი ზაფუი -(დს)		RGB (94,8,58)
დაწესებულებითი ზაფუი (დწ)		RGB (0,0,255)
საფაბრო ზაფუი (სპ)		RGB (255,0,0)
საცხოვრებელი ზაფუი (სც)		RGB (220,185,0)
სასაწყობო ზაფუი (სწ)		RGB (136,135,134)
სამხმარე ზაფუი (სს)		RGB (57,57,56)

მრავალბინიანი საცხოვრებელი სახლის პროექტის ცვლილება

თანამ ეზოგა	ვარი	ხელმოწერა	ჭრილი 2-2	მას ტაბი	I:100	ფორმატი
დირექტორი	გუგა დათუკიშვილი					
არქიტექტორი	კონსტანტინე ტურავა			თარიღი	2022	A-1
			ბერი გაბრიელ სალოსის ამზირი VI ესახვევი №I. თბილისი საქართველო	გვერდი №	ფურცელი	ფურცლები
შეამოწმა	გიორგი დათუკიშვილი					

ჭრილი 3-3

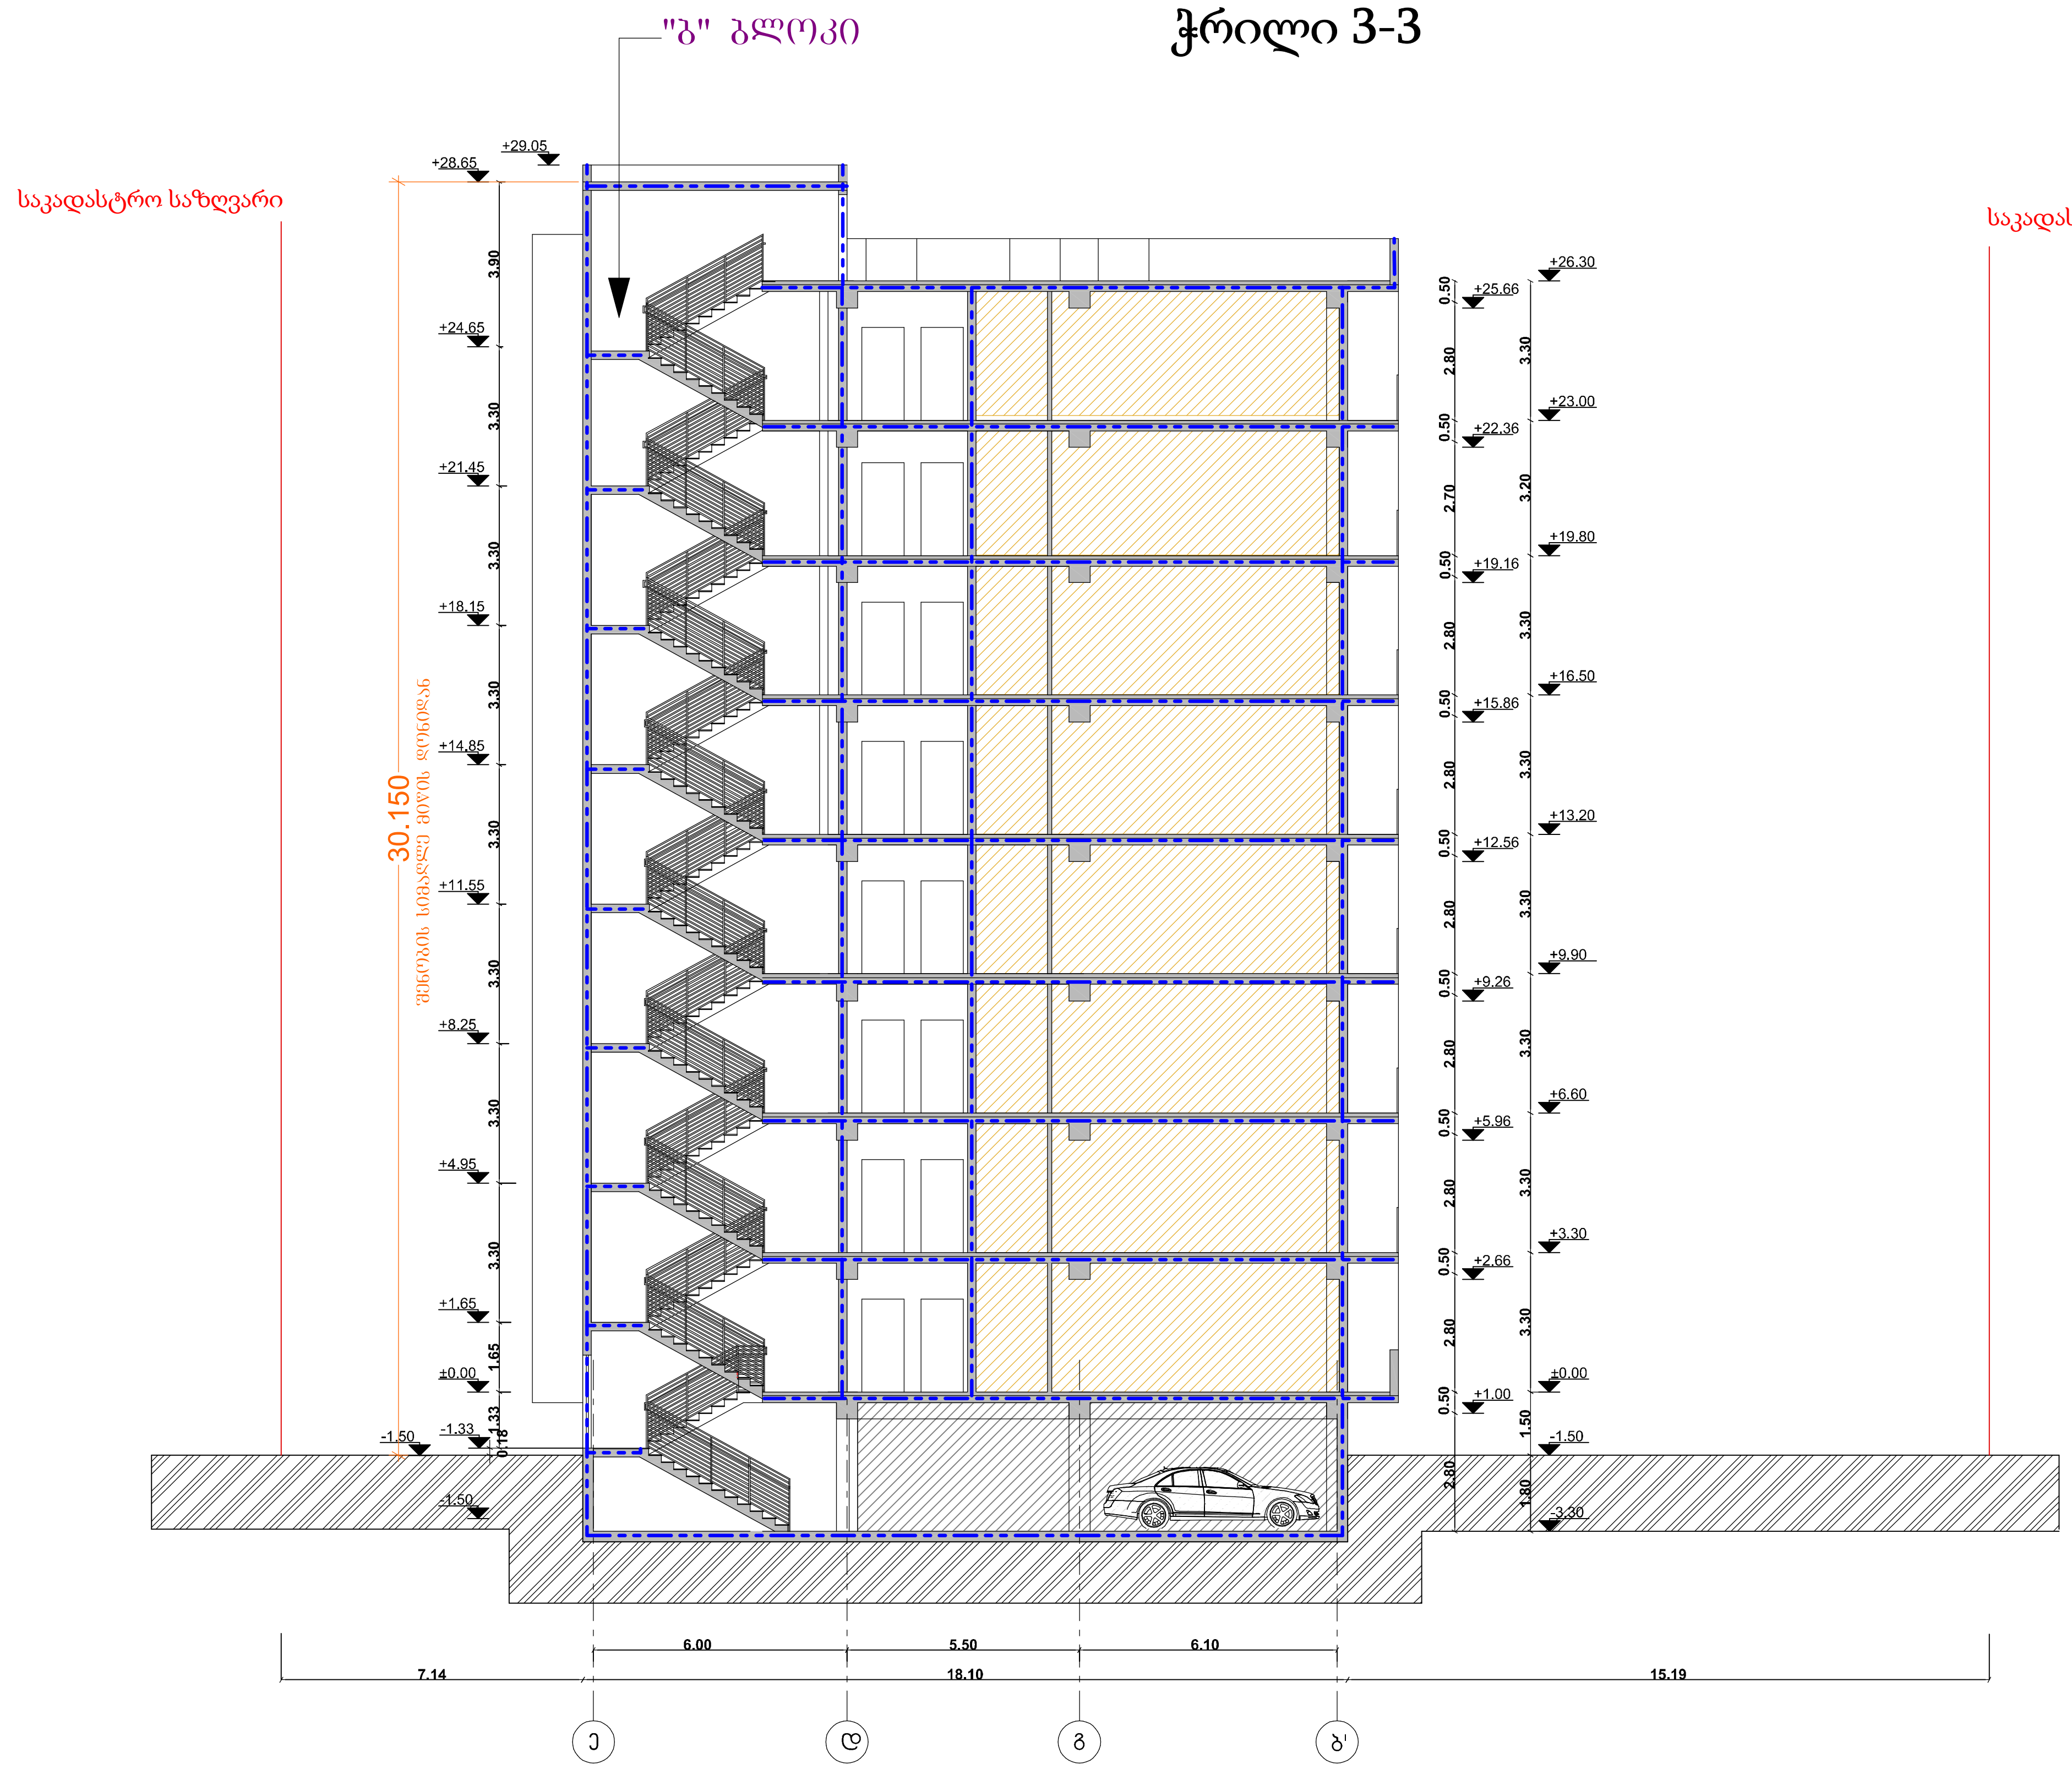

პირობითი აღნიშვნები

ბლოკი–A		ბლოკი–B	
	კოლონა		კოლონა
	კედელი		დიაფრაგმა
			ბლოკის კედელი

შენობის ელემენტები	ტიპი - I / B
ძირითადი კონსტრუქციული ჩარჩო	2
მზიდი კედლები გარე შიგა	 2 2
არამზიდი კედლები და ტიხრები გარე	ცხრილი 602
არამზიდი კედლები და ტიხრები შიგა	0
იატაკის კონსტრუქცია და არაძირითადი ნაწილები	2
სახურავის კონსტრუქცია და არაძირითადი ნაწილები	1

1 საათიანი ხანძარმედეგობის აღმნიშვნელი ხაზი

2 საათიანი ხანძარმედეგობის აღმნიშვნელი ხაზი

სიმბოლოს სახელწოდება
ხელის ცეცხლმაქრი
სახანძრო მილდგარი
ორმხრივი კავშირის სისტემა
კვამლზე მორეაგირე მაუწყებელი
კვამლის ავტომატური აღმომჩენი
ავტოსაშხეფი
ალტერნატიული ავტომატური ცეცხლქრობის სისტემა
სახანძრო განგაშის ღილაკი
დამკავებელთა შეტყობინების სისტემა (სახანძრო სიგნალიზაცია)
ავარიული განათება
საავარიო განათება
სახანძრო მისაერთებელი
სახანძრო ჰიდრანტი

82 / 235 — 90 ‌წთ / კ1
კარის თავისუფალი სიგანე
ხანძარმედეგობა
კარის ნუმერაცია
კარის თავისუფალი სიმაღლე

საცხოვრებელი ბინა "ბ" ტიპი №---
sc - 2 | 115.5 m^2
დ. დ. ფ | 18.6
დ. დ. | 7
დაკავებულობის ჯგუფი
სივრცის დასახელება
მთლიანი ფართი
დაკავებულობის დატვირთვის ფაქტორი
დაკავებულობის დატვირთვა

გასასვლელთან მისადგომი მაქსიმალური სავალი მანძილი

EXIT — გასასვლელის აღმნიშვნელი განათებული ნიშანი

დაკავებულობის ჯგუფების აღნიშვნები

დაკავებულობის ჯგუფები	დაკავებულობის ჯგუფის აღნიშვნა	ფერის კოდი
თავშეყრის ჯგუფი (თვ)		RGB (34,139,34)
საქმიანი ჯგუფი (სქ)		RGB (79,12,187)
საგანმანათლებლო ჯგუფი - (სგ)		RGB (245,99,20)
სამრეწველო ჯგუფი (სმ)		RGB (160,32,240)
დიდი საფრთხის შემცველი ჯგუფი -(დსშ)		RGB (94,8,58)
დაწესებულებითი ჯგუფი (დწ)		RGB (0,0,255)
სავაჭრო ჯგუფი (სვ)		RGB (255,0,0)
საცხოვრებელი ჯგუფი (სც)		RGB (220,185,0)
სასაწყობო ჯგუფი (სწ)		RGB (136,135,134)
დამხმარე ჯგუფი (დს)		RGB (57,57,56)

მრავალბინიანი საცხოვრებელი სახლის პროექტის ცვლილება

თანამ. ეზობა	გვარი	ხელმოწერა	ჭრილი 3-3	მას. ტაბი	1:100	ფორმატი
დირექტორი	გუგა დათუკიშვილი					
არქიტექტორი	კონსტანტინე ტურავა			თარიღი	2022	A-1
			ბერი გაბრიელ სალოსის ამზირი VI ესახვევი №1. თბილისი საქართველო	გვერდი №	ფურცელი	ფურცლები
შეამოწმა	გიორგი დათუკიშვილი					