ტოპო gegma

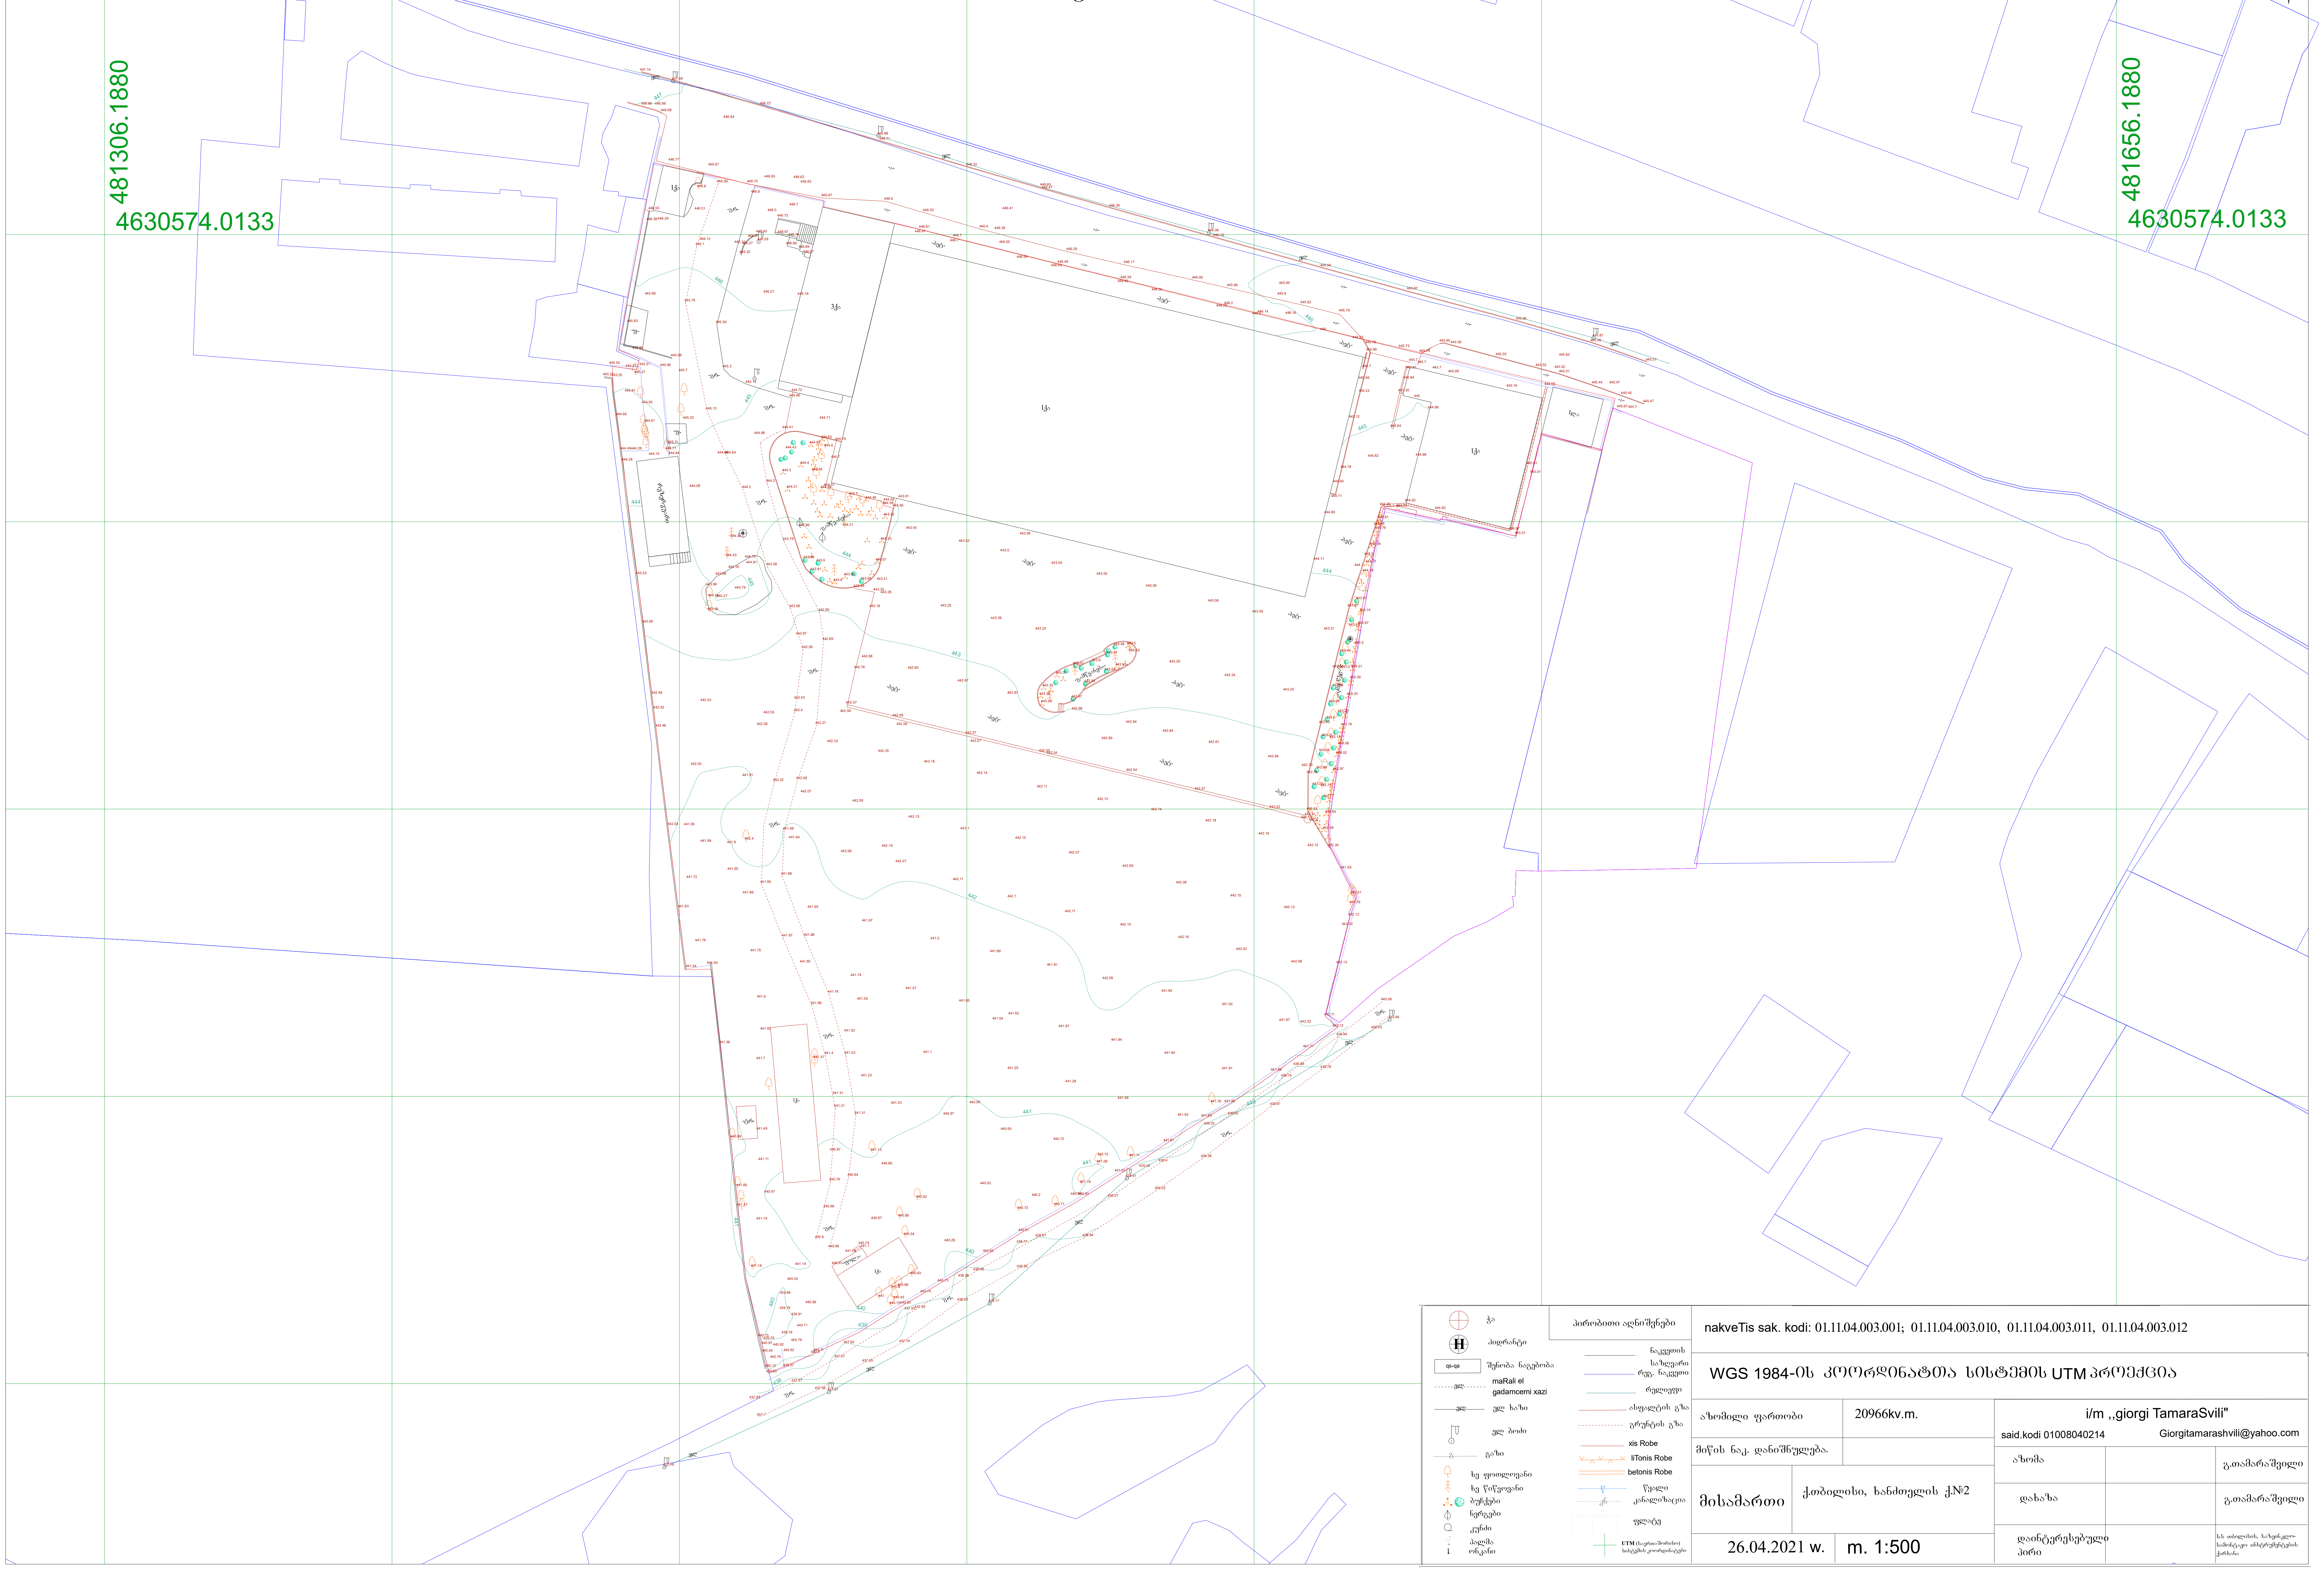

ჭა	
ჰიდრანტი	
qs-qa შენობა ნაგებობა	
maRali el gadamcemi xazi	
ელ ხაზი	
ელ ბოძი	
გაზი	
ხე ფოთლოვანი	
ხე წიწვოვანი	
ბუჩქები	
ნერგები	
კუნძი	
პალმა	
ონკანი	

პირობითი აღნიშვნები

- ნაკვეთის საზღვარი
- რეგ. ნაკვეთი
- რელიეფი
- ასფალტის გზა
- გრუნტის გზა
- xis Robe
- liTonis Robe
- betonis Robe
- წყალი
- კანალიზაცია
- ფლატე
- UTM (საერთაშორისო) სისტემის კოორდინატები

nakveTis sak. kodi: 01.11.04.003.001; 01.11.04.003.010, 01.11.04.003.011, 01.11.04.003.012

WGS 1984-ის კოორდინატთა სისტემის UTM პროექცია

აზომილი ფართობი	20966kv.m.	i/m ,,giorgi TamaraSvili" said.kodi 01008040214 Giorgitamarashvili@yahoo.com		
მიწის ნაკ. დანიშნულება.		აზომა		გ.თამარაშვილი
მისამართი	ქ.თბილისი, ხანძთელის ქ.№2	დახაზა		გ.თამარაშვილი
26.04.2021 w.	m. 1:500	დაინტერესებული პირი		ს.ს თბილისის, საზენკლო-სამონტაჟო ინსტრუმენტების ქარხანა

gengegma

1:500

gengegma-teritoriis ganviTarebis sqema

ხანძრის ძრავა

არსებული ბეტონის ღობე

არსებული ბეტონის ბოძი

არსებული სანაპირო ქვის კედელი

არსებული სანაპირო ქვის კედელი

არსებული სანაპირო ქვის კედელ

გენგეგმა-ბეტონირების განვითარების სქემა

481306.1880

4630574.0133

481656.1880

463057

არსებული შენობები:
01.საწყობი
02.ოფისი(სარეკონსტრუქციო)
03.სატრანსფორმატორო(სალიცენზიო)
04.დამხმარე შენობა(სალიცენზიო)
05.დაცვის კიხური
06.წყლის რეზერვუარი(სარეკონსტრუქციო)
07.საწყობი
08.ტექნიკური შენობა

დასაპროექტებელი შენობა-ნაგებობები:
02. ოფისი(რეკონსტრუქცია)
09. საწყობი (ახალი მშენებლობა)
10. საწყობი(ახალი მშენებლობა)
11. დამხმარე ტექნიკური შენობა
12. ოფისი(ახალი მშენებლობა)
13. ოფისი(რეკონსტრუქცია-დაშენება)

საპროექტო შენობა 09

1 186.8 m²

694.7 m²

215.9 m²

232 m²

R3.00
R6.00

საპროექტო საზღვარი

საკადასტრო საზღვარი

საკადასტრო ნომერი

ზ.ა.ს. „ვოზაია ლოჯისტიკი"

ზ.ა.ს. „ვოზაია ლოჯისტიკის" სასანყოს შენობის პროექტი

ქ.თბილისი, სამგორის კორ (ს.კ. 01.11.04.003.018)

	გვარი	xelnowera
დირექტორი	ირაკლი ქავთარაძე	
შესრულა:	ირაკლი ქავთარაძე	
შეამოწმა:		

საპროექტო კომპანია

S.p.s.

ქ. თბილისი
აკაკი წერეთლის ქ. 22ა-4
ტელ: 577 901110

არქიტექტურული პროექტი

მასშტაბი SCALE		თარიღი DATE OF ISSUE

ნახაზი DRWG.

სტადია STAGE	ინდექსი INDEX	ფურც. PAGES
მუშა		#LayID

ზოლგანი PAPER SIZE: A-3
ხელშეკრ. № CONTRACT #
პროექტის № PROJECT #
ფაილის სახელი FILE NAME

ლეგენდა LEGEND

ექსპლიკაცია EXSPLIKATION

1. ნახაზზე ზომები მოცემულია სანტიმეტრებში;
2. ნახაზზე ხაზის სქელობა მასშტაბურობას შესაბამებული უნდა იყოს პროექტის ავტორად;
3. ფერადის პროექტირებით კატეგორიულად აკრძალულია ფოტო ასარებლის