# ტოპო gegma

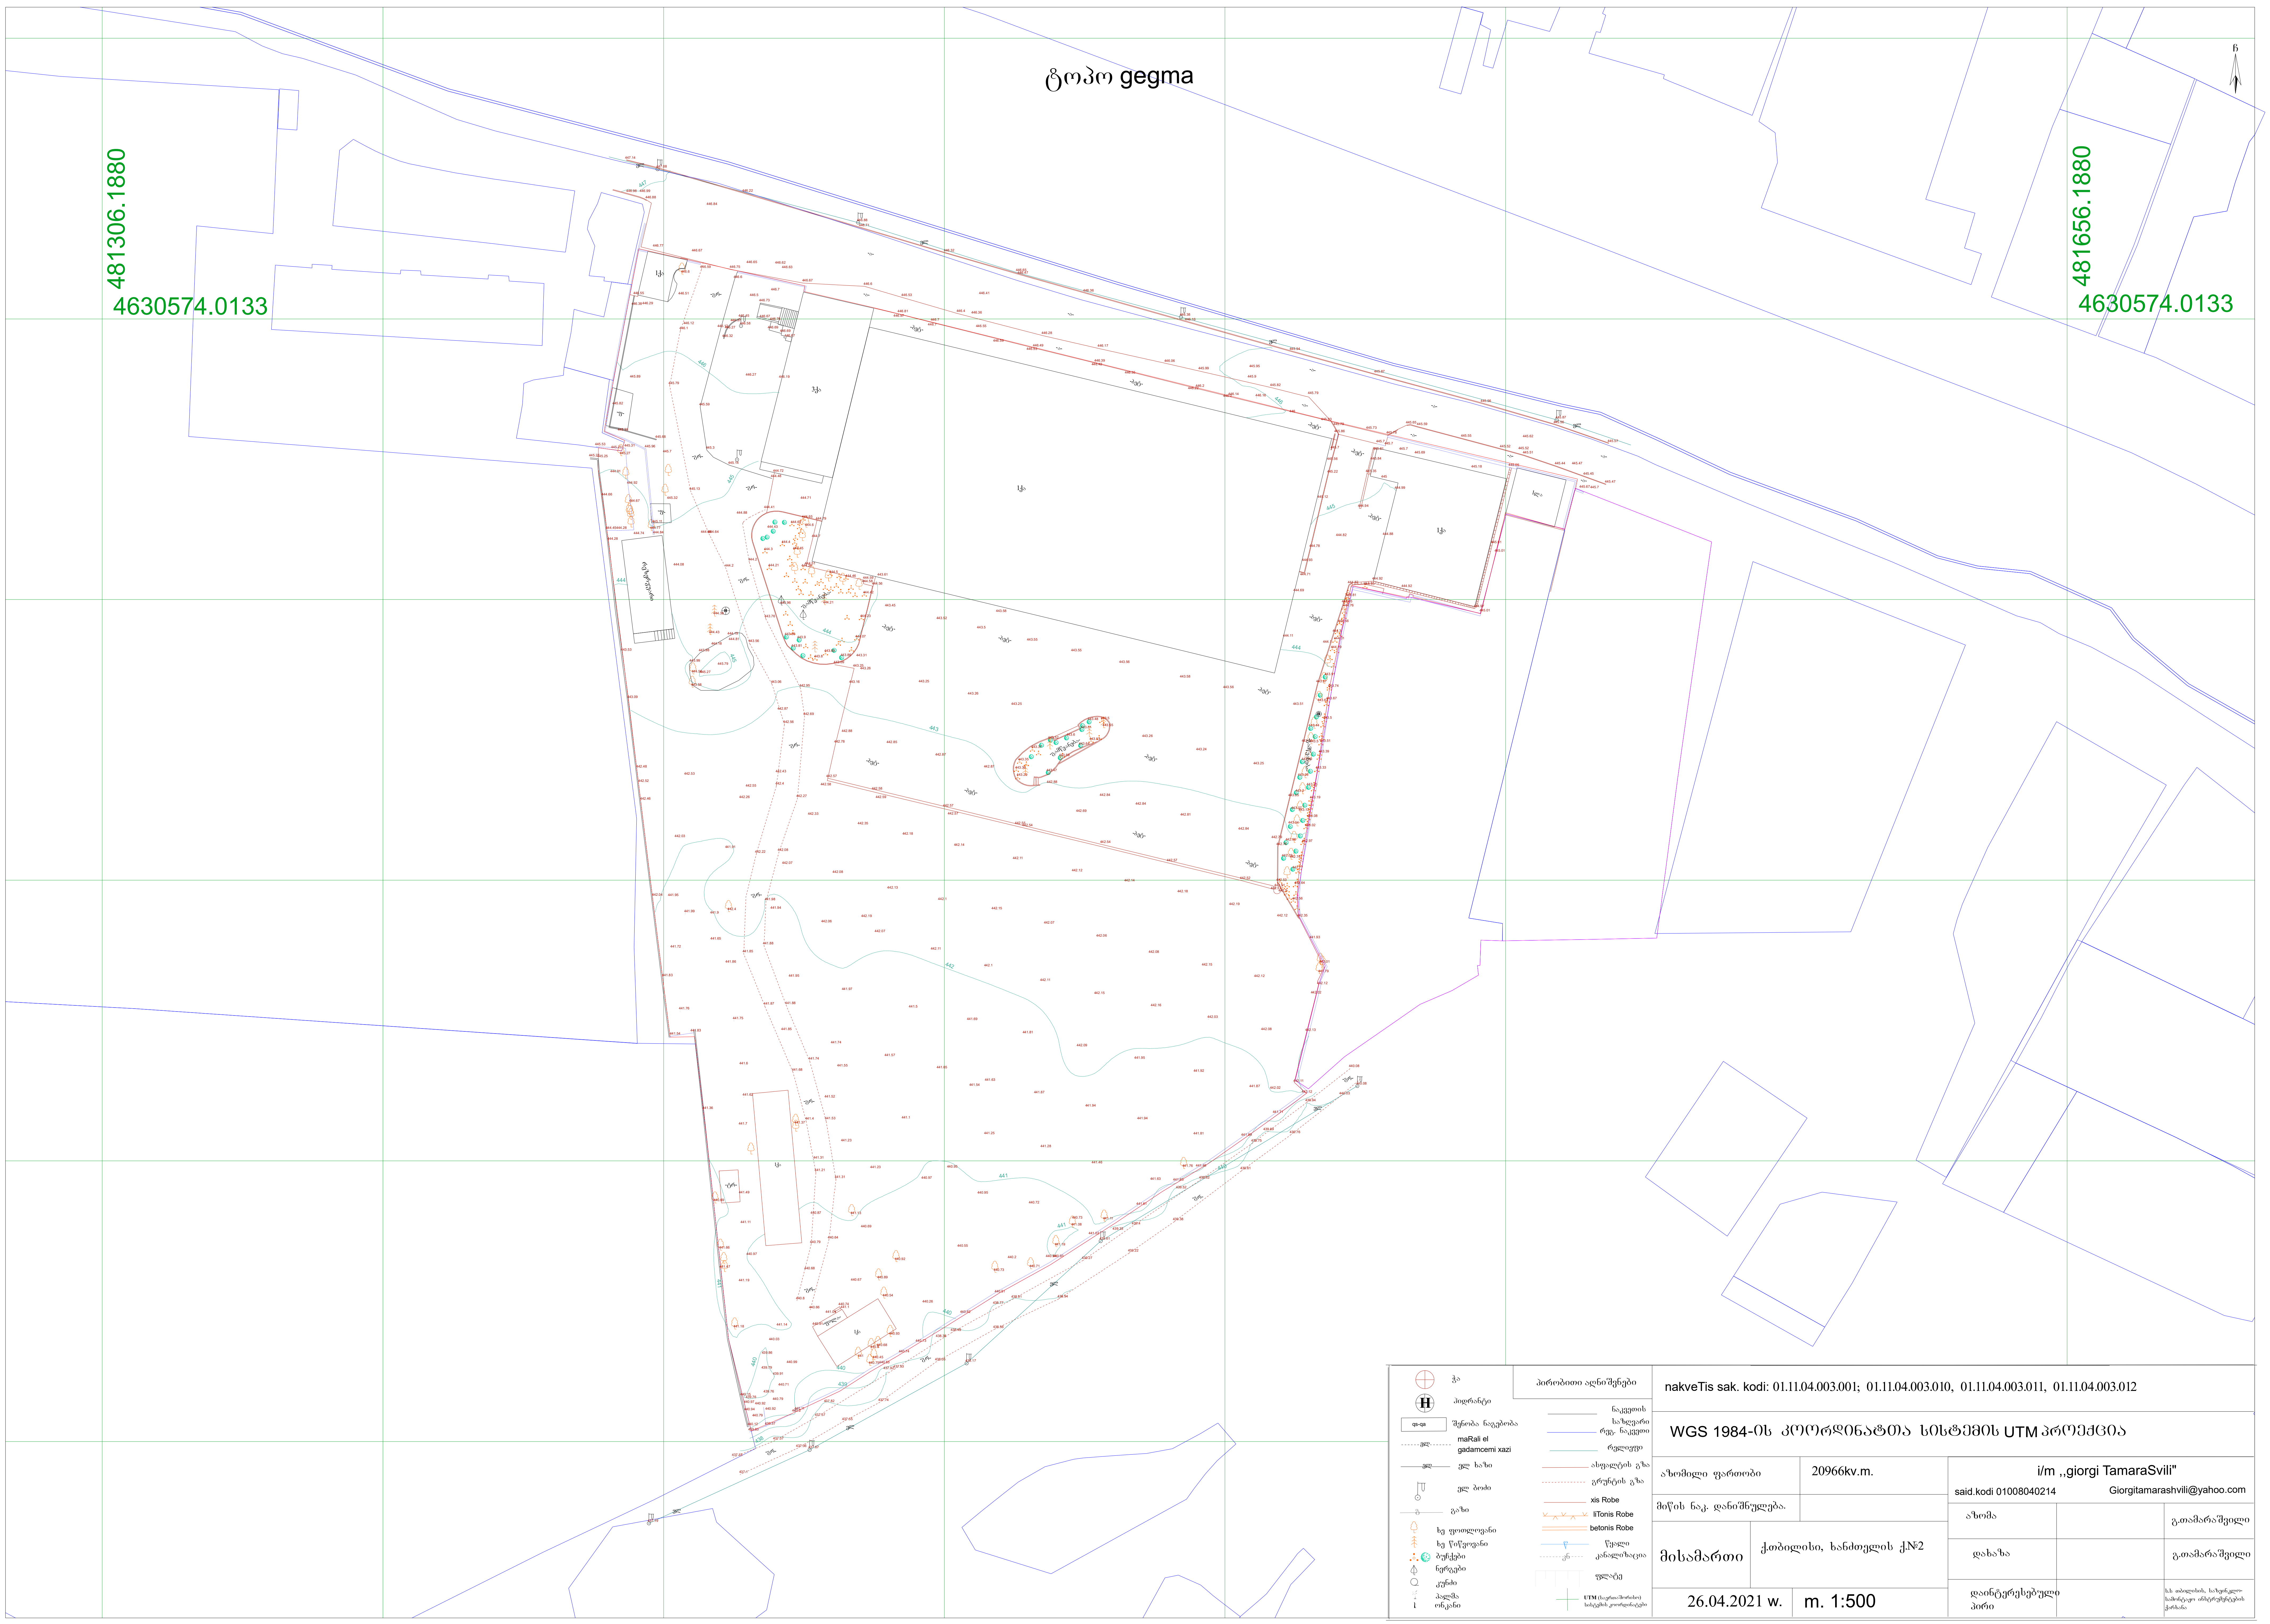


პირობითი აღნიშვნები

- ჭა
- ჰიდრანტი
- qs-qa შენობა ნაგებობა
- maRali el gadamcemi xazi
- ელ ხაზი
- ელ ბოძი
- გაზი
- ხე ფოთლოვანი
- ხე წიწვოვანი
- ბუჩქები
- ნერგები
- კუნძი
- პალმა
- ონკანი
- ნაკვეთის საზღვარი
- რეგ. ნაკვეთი
- რელიეფი
- ასფალტის გზა
- გრუნტის გზა
- xis Robe
- liTonis Robe
- betonis Robe
- წყალი
- კანალიზაცია
- ფლატე
- UTM (საერთაშორისო) სისტემის კოორდინატები

nakveTis sak. kodi: 01.11.04.003.001; 01.11.04.003.010, 01.11.04.003.011, 01.11.04.003.012

WGS 1984-ის კოორდინატთა სისტემის UTM პროექცია

| | |
|---|---|
| აზომილი ფართობი | 20966kv.m. |
| მიწის ნაკ. დანიშნულება. | |
| მისამართი | ქ.თბილისი, ხანძთელის ქ.№2 |
| 26.04.2021 w. | m. 1:500 |


i/m ,,giorgi TamaraSvili"
said.kodi 01008040214 Giorgitamarashvili@yahoo.com


| | | |
|---|---|---|
| აზომა | | გ.თამარაშვილი |
| დახაზა | | გ.თამარაშვილი |
| დაინტერესებული პირი | | ს.ს თბილისის, საზეინკლო-სამონტაჟო ინსტრუმენტების ქარხანა |

# gengegma

1:500

## gengegma-teritoriis ganviTarebis sqema

არსებული შენობები:
01.საწყობი
02.ოფისი(სარეკონსტრუქციო)
03.სატრანსფორმატორო(სადემონტაჟო)
04.დამხმარე შენობა(სადემონტაჟო)
05.დაცვის კიხური
06.წყლის რეზერვუარი(სარეკონსტრუქციო)
07.საწყობი
08.ტექნიკური შენობა

დასაპროექტებელი შენობა-ნაგებობები:
02. ოფისი(რეკონსტრუქცია)
09. საწყობი (ახალი მშენებლობა)
10. საწყობი(ახალი მშენებლობა)
11. დამხმარე ტექნიკური შენობა
12. ოფისი(ახალი მშენებლობა)
13. ოფისი(რეკონსტრუქცია-დაშენება)

საპროექტო შენობა 09
0.00=442.80

გაა-ის მიხედვით პერსპექტივაში ასაშენებელი შენობის საზღვარი

საკადასტრო საზღვარი

| | | |
|---|---|---|
| დამკვეთი CLIENT | შ.პ.ს. „მოზაიკ ლოჯისტიკი" | |
| პროექტი PROJECT | შ.პ.ს. „მოზაიკ ლოჯისტიკის" სასაწყობე შენობის პროექტი | |
| მისამართი ADRESS | ქობულეთი, ხანძთელის ქ№2 (ს.კ. 01.11.04.003.018) | |
| | გვარი | ხელმოწერა |
| დირექტორი | ირაკლი ქამუშაძე | |
| შესრულა: | ირაკლი ქამუშაძე | |
| შეამოწმა: | | |

საპროექტო კომპანია

შ.პ.ს. არქა

ქ. თბილისი კაკაბეთის ქ. 2ბ-4
ტელ: 577 901110

არქიტექტურული პროექტი

| მასშტაბი SCALE | | თარიღი DATE OF ISSUE |
|---|---|---|
| ნახაზი DRWG. | გენგეგმა | |

| სტადია STAGE | ინდექსი INDEX | ფურც. PAGES |
|---|---|---|
| მუშა | | A.01 |

# გენგეგმა-ბეტონირების განვითარების სქემა

481306.1880

4630574.0133

481656.1880

463057

არსებული შენობები:
01.საწყობი
02.ოფისი(სარეკონსტრუქციო)
03.სატრანსფორმატორო(სალიცენზიო)
04.დამხმარე შენობა(სალიცენზიო)
05.დაცვის კიხური
06.წყლის რეზერვუარი(სარეკონსტრუქციო)
07.საწყობი
08.ტექნიკური შენობა

დასაპროექტებელი შენობა-ნაგებობები:
02. ოფისი(რეკონსტრუქცია)
09. საწყობი (ახალი მშენებლობა)
10. საწყობი(ახალი მშენებლობა)
11. დამხმარე ტექნიკური შენობა
12. ოფისი(ახალი მშენებლობა)
13. ოფისი(რეკონსტრუქცია-დაშენება)

საპროექტო შენობა 09

1 186.8 m²

694.7 m²

215.9 m²

232 m²

R3.00
R6.00

საპროექტო საზღვარი

საკადასტრო საზღვარი

საკადასტრო ნომერი

ზ.ა.ს. „ვოზაია ლოჯისტიკი"

ზ.ა.ს. „ვოზაია ლოჯისტიკის" სასანყოს შენობის პროექტი

ქ.თბილისი, სამგორის კორ (ს.კ. 01.11.04.003.018)

| | | |
|---|---|---|
| | გვარი | xelnowera |
| დირექტორი | ირაკლი ქავთარაძე | |
| შესრულა: | ირაკლი ქავთარაძე | |
| შეამოწმა: | | |

საპროექტო კომპანია

S.p.s.

ქ. თბილისი
აკაკი წერეთლის ქ. 22ა-4
ტელ: 577 901110

არქიტექტურული პროექტი

| | | |
|---|---|---|
| მასშტაბი SCALE | | თარიღი DATE OF ISSUE |

ნახაზი DRWG.

| სტადია STAGE | ინდექსი INDEX | ფურც. PAGES |
|---|---|---|
| მუშა | | #LayID |

ზოლგანი PAPER SIZE: A-3
ხელშეკრ. № CONTRACT #
პროექტის № PROJECT #
ფაილის სახელი FILE NAME

ლეგენდა LEGEND

ექსპლიკაცია EXSPLIKATION

1. ნახაზზე ზომები მოცემულია სანტიმეტრებში;
2. ნახაზზე ხაზის სქელობა მასშტაბურობას შესაბამებული უნდა იყოს პროექტის ავტორად;
3. ფერადის პროექტირებით კატეგორიულად აკრძალულია ფოტო ასარებლის