საწყობი

გენგეგმა:

მისამართი:
ქალაქი თბილისი, ქიზიყის ქუჩა, №63
ს.კ.: №01.19.24.007.108

შემსრულებელი:

შპს "ა3 არქიტექტს"
(ს/კ 405286444)
დირექტორი: თ. ცაავა



სარჩევი

შემადგენლობა:

1. ტოპოგრაფიული გეგმა;
2. არსებული გენგეგმა;
3. საპროექტო გენგეგმა;

პირობითი აღნიშვნები:

საკადასტრო საზღვარი

საწყობი

ა3 არქიტექტს
ს/კ : 405231663
მის: შ. რუსთაველის გამზ. №37

Urban Planning & Architecture
A3 Architects

A3 ARCHITECTS
s/k : 405231663
ADDR: SH. RUSTAVELI AVE. #37

მისამართი:
ქალაქი თბილისი, ქიზიყის ქუჩა, №63
ს.კ.: №01.19.24.007.108

შპს ა3 არქიტექტს • A3 ARCHITECTS LLC • 405231663

თანამდებობა	გვარი	ხელმოწერა
დირექტორი	[illegible]	

პროექტის ავტორი

თანამდებობა	გვარი	ხელმოწერა
არქიტექტორი	ნ. ხარატიშვილი	

დამკვეთი
გვარი
ლ. გაჩეჩილაძე

პირობითი აღნიშვნები

საკადასტრო საზღვარი

ტექნიკურ ეკონომიკური მაჩვენებლები

ნახაზის სახელწოდება

სარჩევი

მასშტაბი	ფორმატი	თარიღი
	ა1	2021 წ.
ფურცელი	ნიშნული	

0 12.5 25 50

შპს ალფა

ქალაქი თბილისი, ქიზიყის ქუჩა, №63 (ს/კ: 01.19.24.007.108)
სახელმწიფოს საკუთრებაში არსებული 38178.00კვ.მ. არასასოფლო-სამეურნეო დანიშნულების მიწის ნაკვეთის და მისი მიმდებარე ტერიტორიის ტოპოგრაფიული

გეგმა

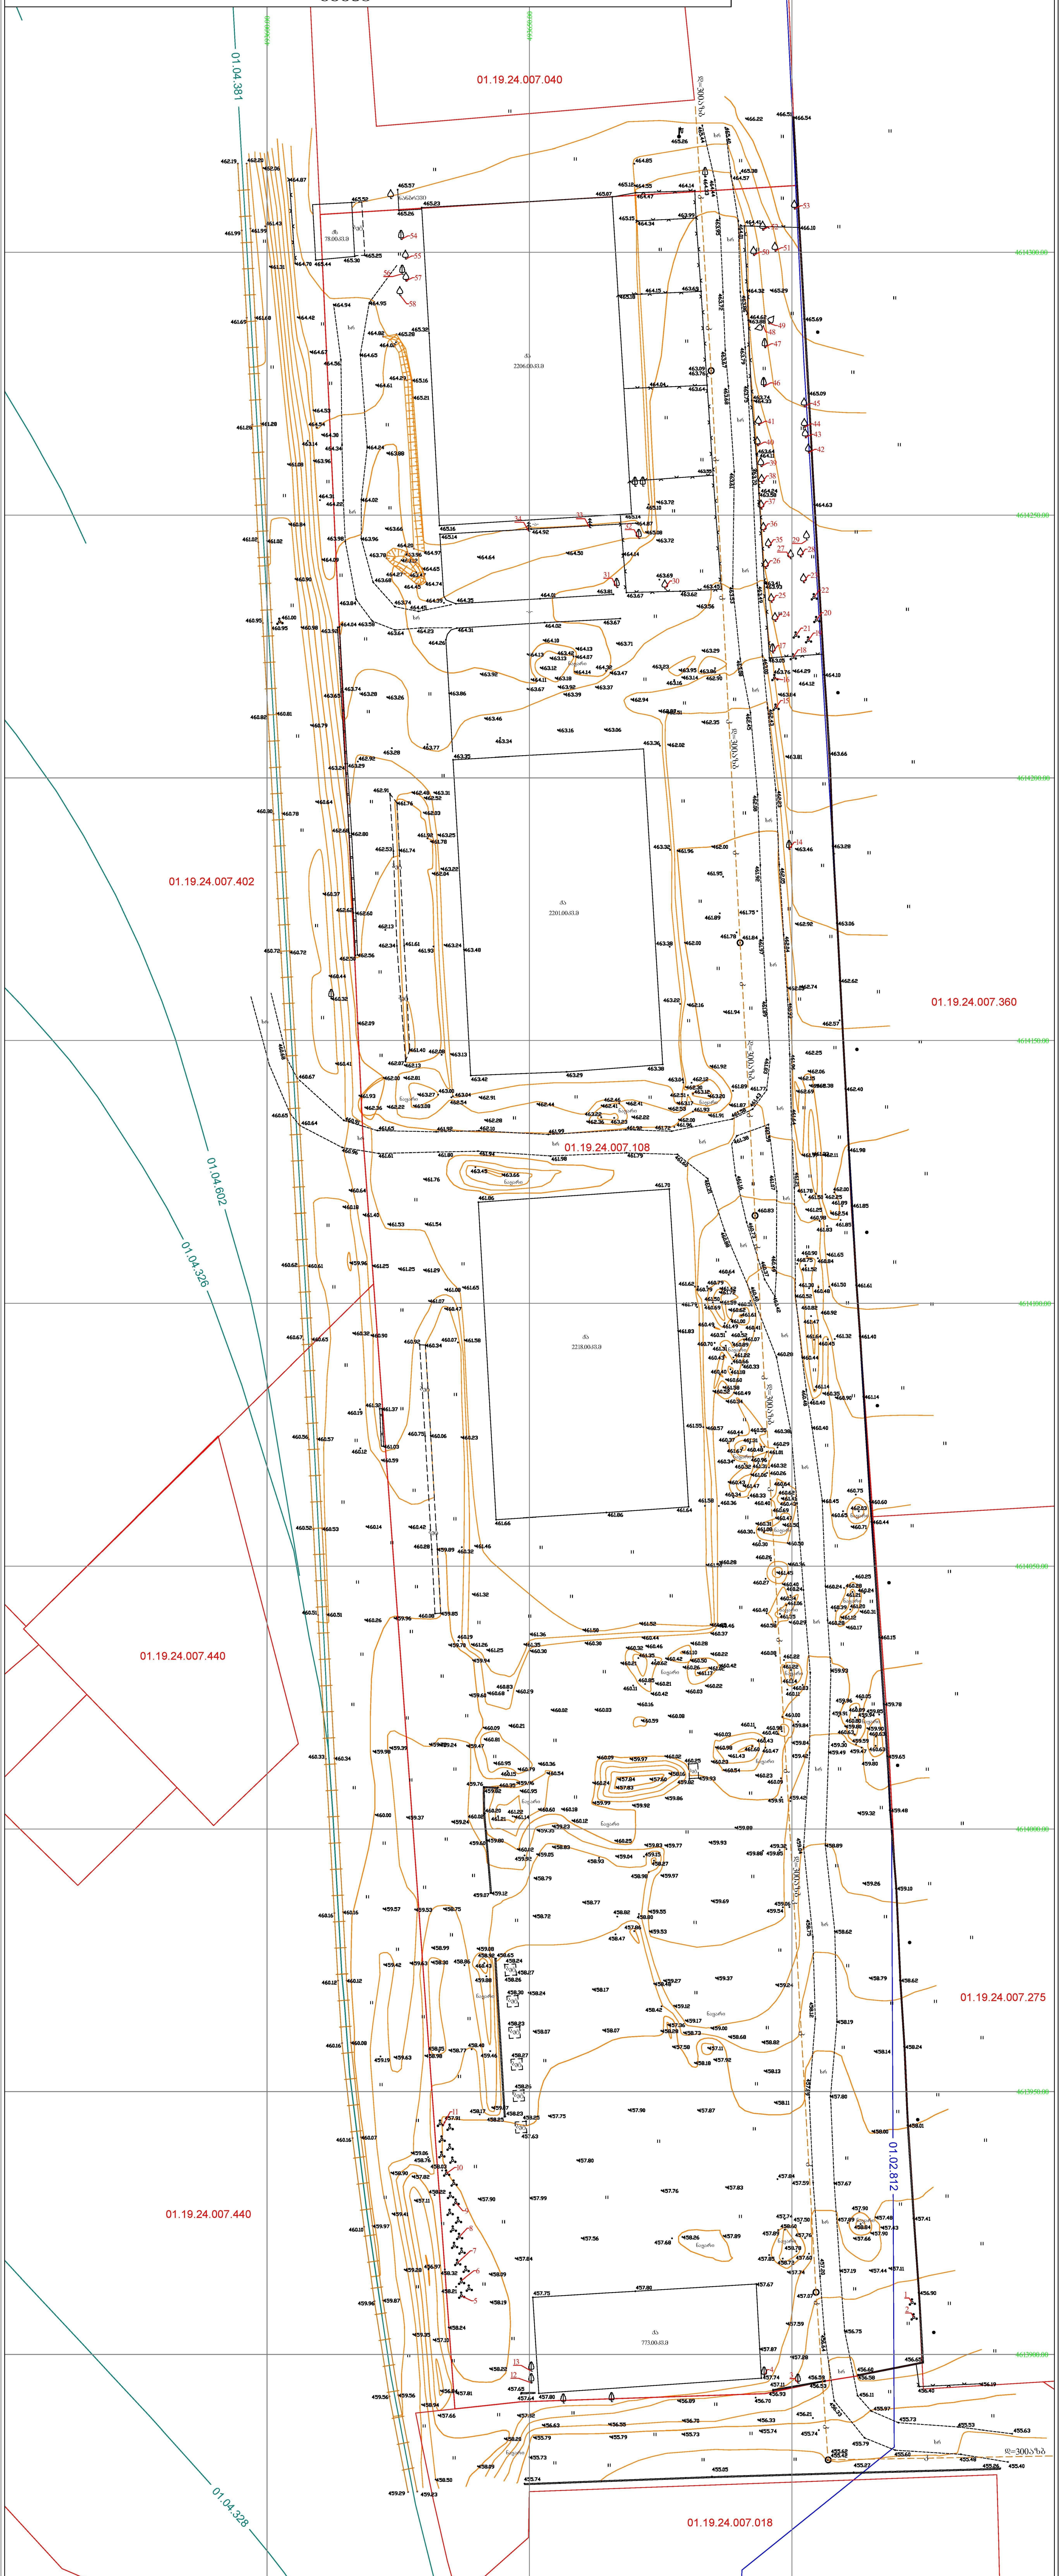

პირობითი აღნიშვნები

-ის კოორდინატთა სისტემის პროექცია

საცხ. შენობა
არასაცხ. შენობა
ფარდული
მშენებარე შენობა
წიწვოვანი ხე
ფოთლოვანი ხე
ხილკენკროვანი მცენარე
გარე განათება
ხის ღობე
ღობე
ქვის კედელი
კედელი
ფლატე
რკინიგზა
სამეთვალყურეო ჭები
ელ. გადამცემი ხაზი
წყალგაყვანილობა
გაზი
კანალიზაცია
სანიაღვრე
კავშირგაბმულობა
ელ. ქსელები
გათბობა

შენიშვნა: 1) გეგმაზე დატანილია საჯარო რეესტრში რეგისტრირებული ნაკვეთის საზღვრები
2) ვინაიდან გეგმაზე დატანილია მხოლოდ რეგისტრირებული მიწისქვეშა კომუნიკაციები მათი მდებარეობის დაზუსტება მოხდეს ყველა კომუნიკაციის წარმომადგენლებთან

შპს ალფა ს/ნ. 405298574
ქ.თბილისი, ნუცუბიძის ფერდობი IV მ/რ კორპუსი №4
ltd.alfa2018@gmail.com MOB; 571824233

დირექტორი:		დ.რობაქიძე
აზომა:		დ.რობაქიძე
დახაზა:		დ.რობაქიძე
დამკვეთი		შპს ... გრუპი ს/ნ 405186365
მასშტაბი: 1:500		14.09.2021წ.

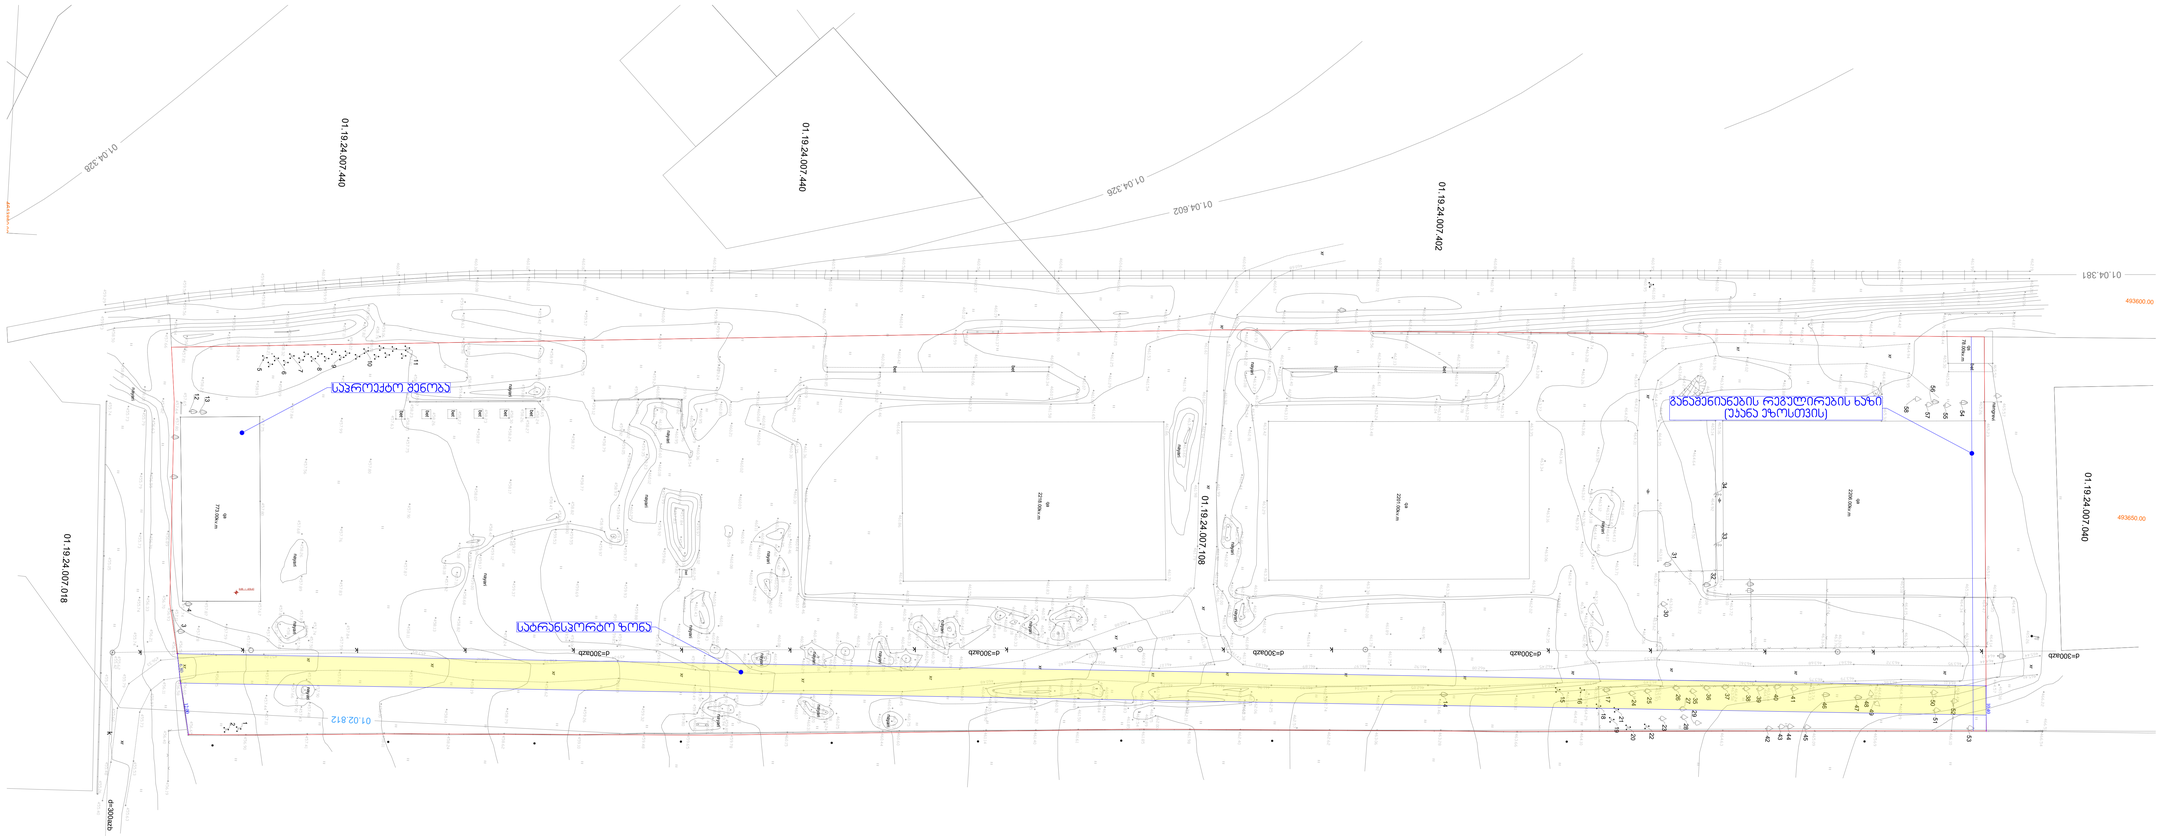

საწყობი

A3 არქიტექტს
ს/ნ : 405231663
მის: შ. რუსთაველის გამზ. №37

A3 ARCHITECTS
s/k : 405231663
ADDR: SH. RUSTAVELI AVE. #37

მისამართი:

ქალაქი თბილისი, ქიზიყის ქუჩა, №63

ს.კ.: №01.19.24.007.108

თანამდებობა	გვარი	ხელმოწერა
დირექტორი	ლ. გაგუა	

პროექტის ავტორები

თანამდებობა	გვარი	ხელმოწერა
არქიტექტორი	ნ. ხარატიშვილი	

დამკვეთი

გვარი

ლ. გაგუილაძე

პირობითი აღნიშვნები

საკადასტრო საზღვარი

ტექნიკურ ეკონომიკური მაჩვენებლები

ნახაზის სახელწოდება

არსებული გენგეგმა

მასშტაბი	ფორმატი	თარიღი
1:500	ა1	2021 წ.
ფურცელი	ნიშნული	
2		

0 12.5 25 50

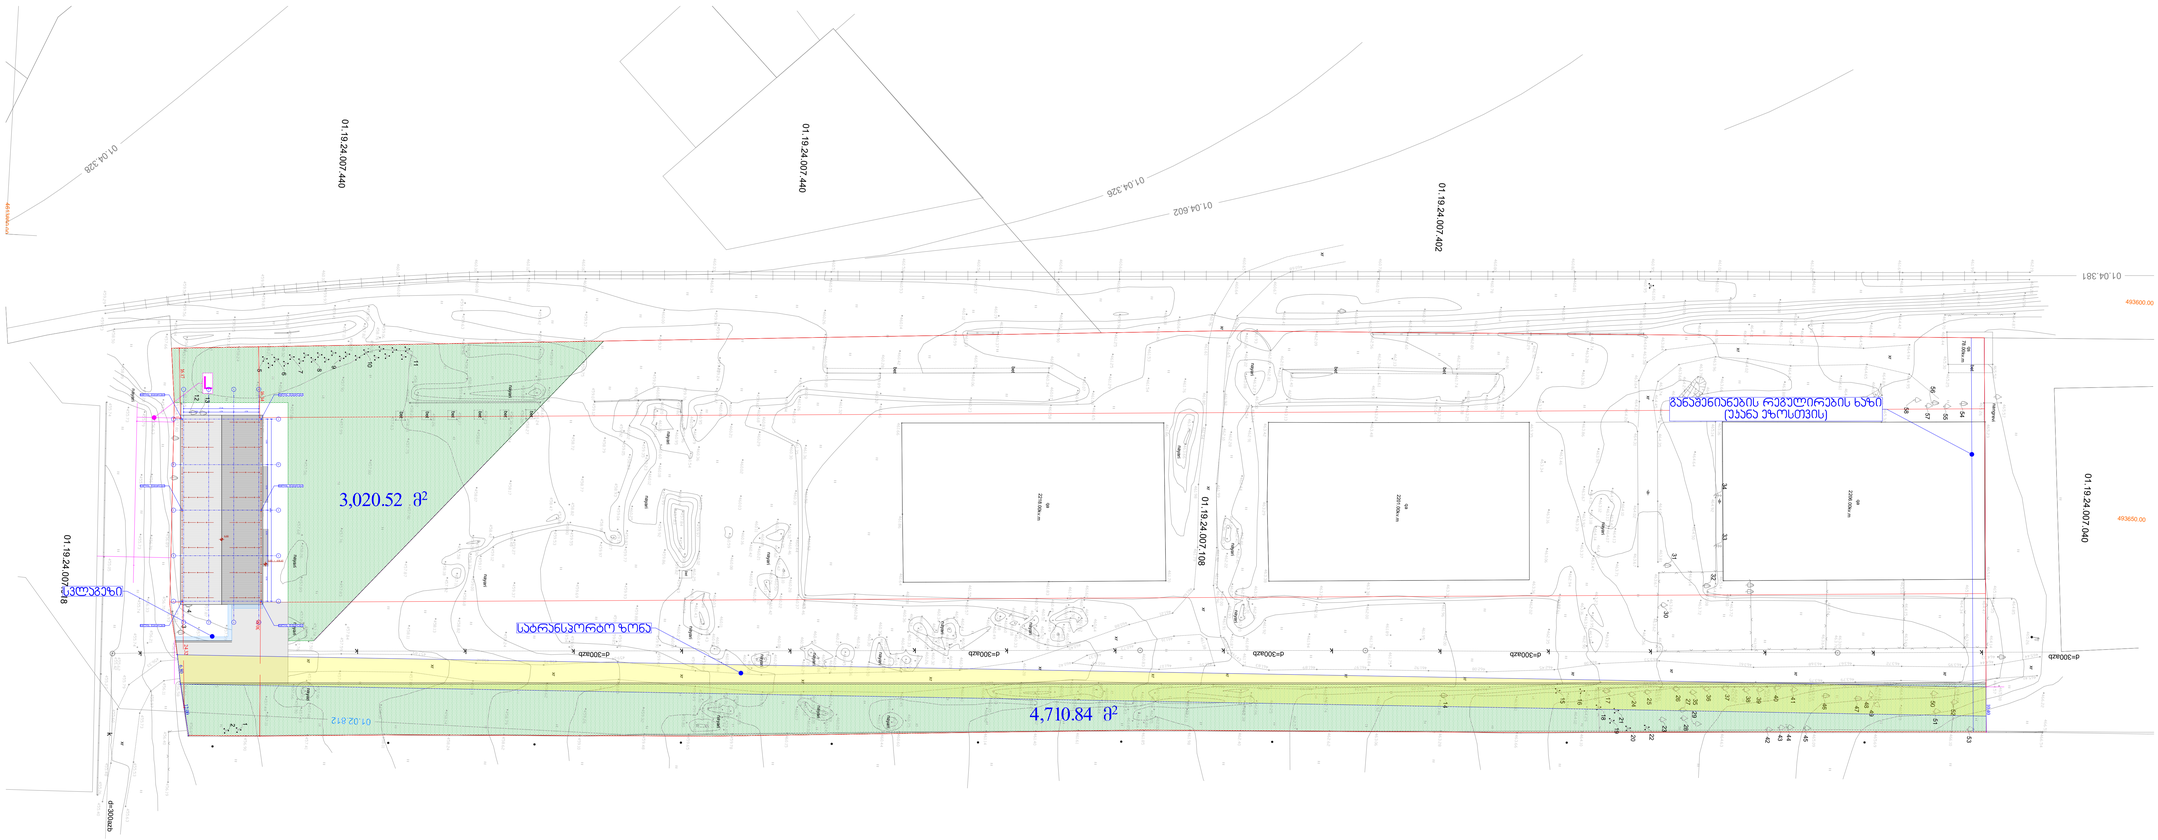
01.04.328
01.19.24.007.440
01.19.24.007.440
01.04.602
01.04.328
01.19.24.007.402
01.04.381
493600.00
3,020.52 მ²
01.19.24.007.108
01.19.24.007.040
493650.00
საბრანსპორტო ზონა
4,710.84 მ²
01.02.812
d=300მმ
d=300მმ
d=300მმ