

# ფასადი "1-7"
# ღერძებში

მ=1:100

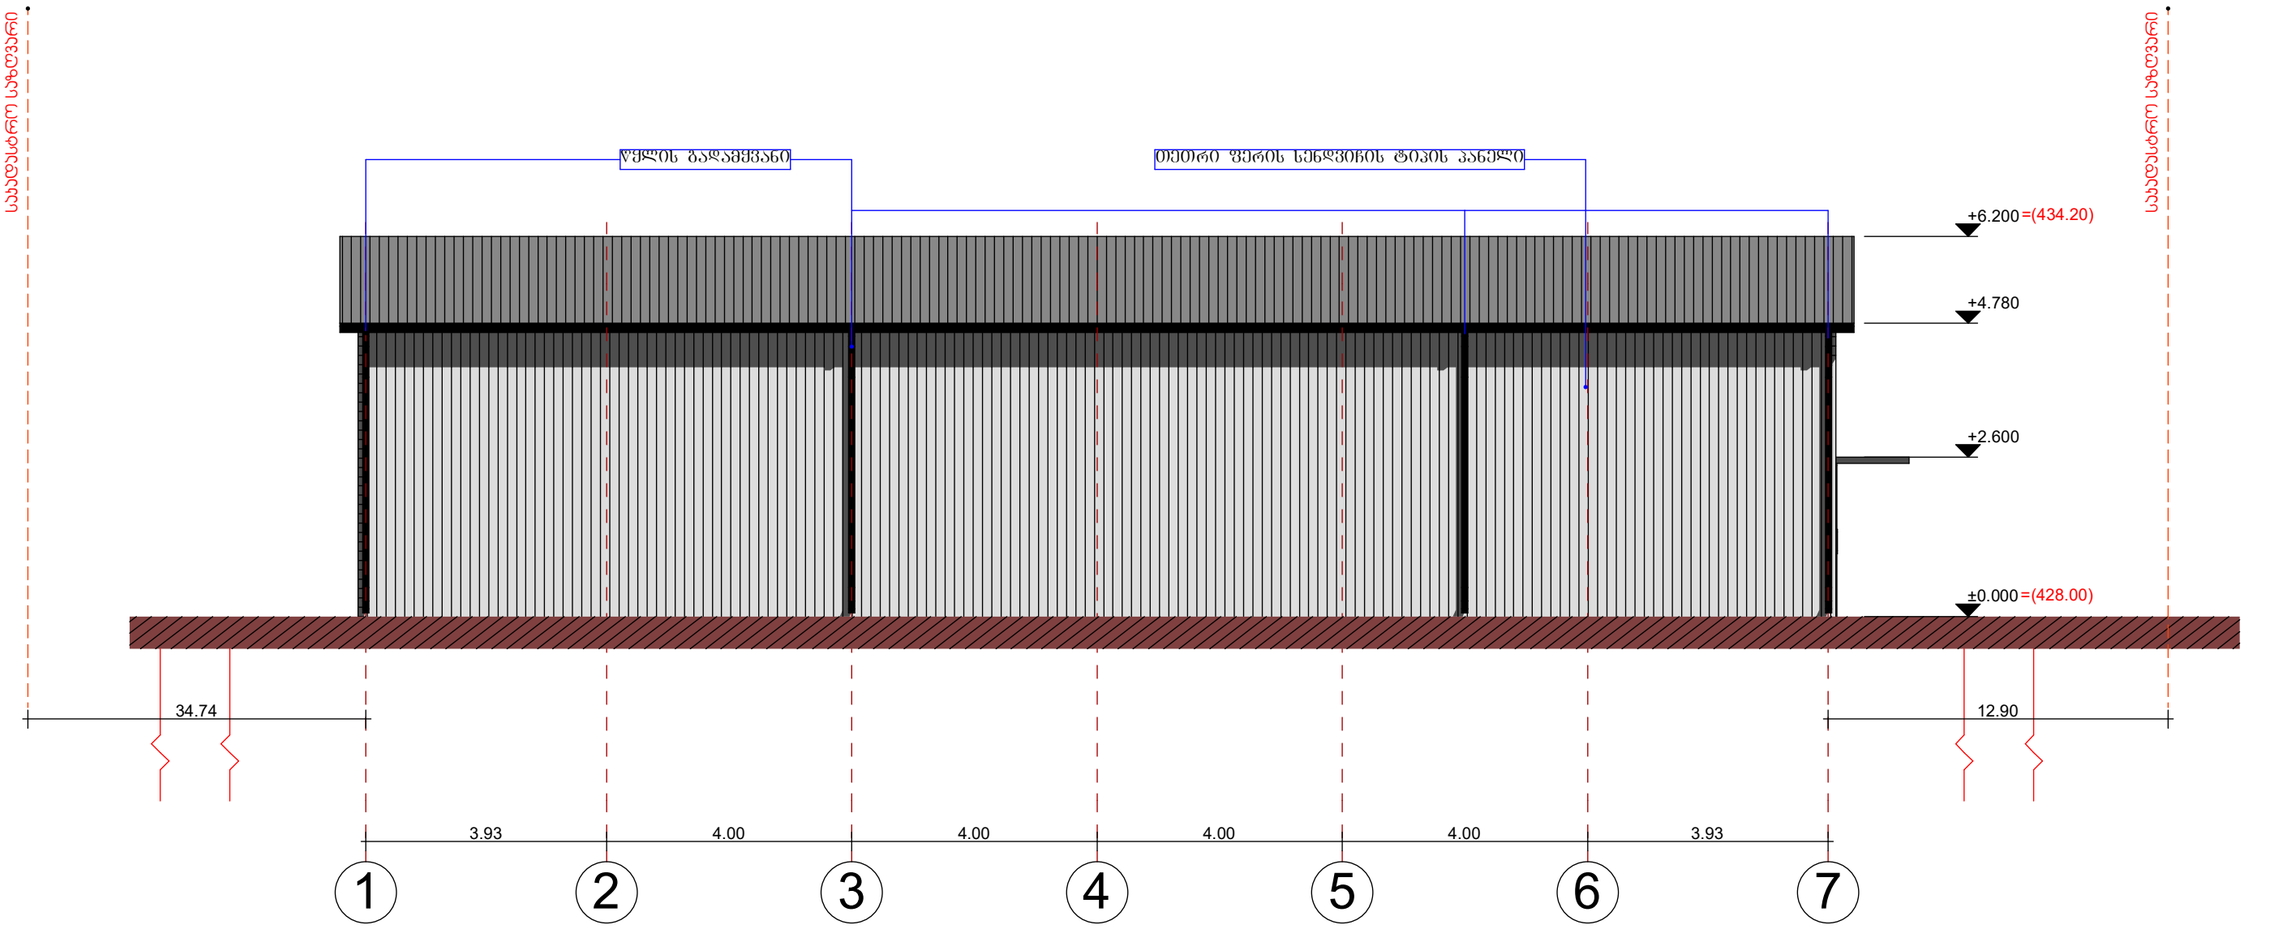


| პროექტის სახელწოდება | საპროექტო ორგანიზაცია | | " პოლხა-07 " |
|---|---|---|---|
| შპს "აღმოსავლეთ ექსპრესი"-ის საკუთრებაში არსებულ მიწის ნაკვეთზე მის: ქ. თბილისი, კაიროს ქ. №38 (ნაკვ. 02/47) ს/კ 01.19.21.002.509 საწყობის პროექტი | | ხელმოწერა | გვარი |
| | დირექტორი | | თ. ბაღათურია |
| | მთ.არქიტექტ. | | ბ. მორგოდაძე |
| | შეასრულა | | ვ. მაისაშვილი |
| | მასშტაბი | 1 : 100 | ფასადი "1-7" ღერძებში |
| | თარიღი | 2021 | |
| | სტადია | | ფურც. / ფურცელი |


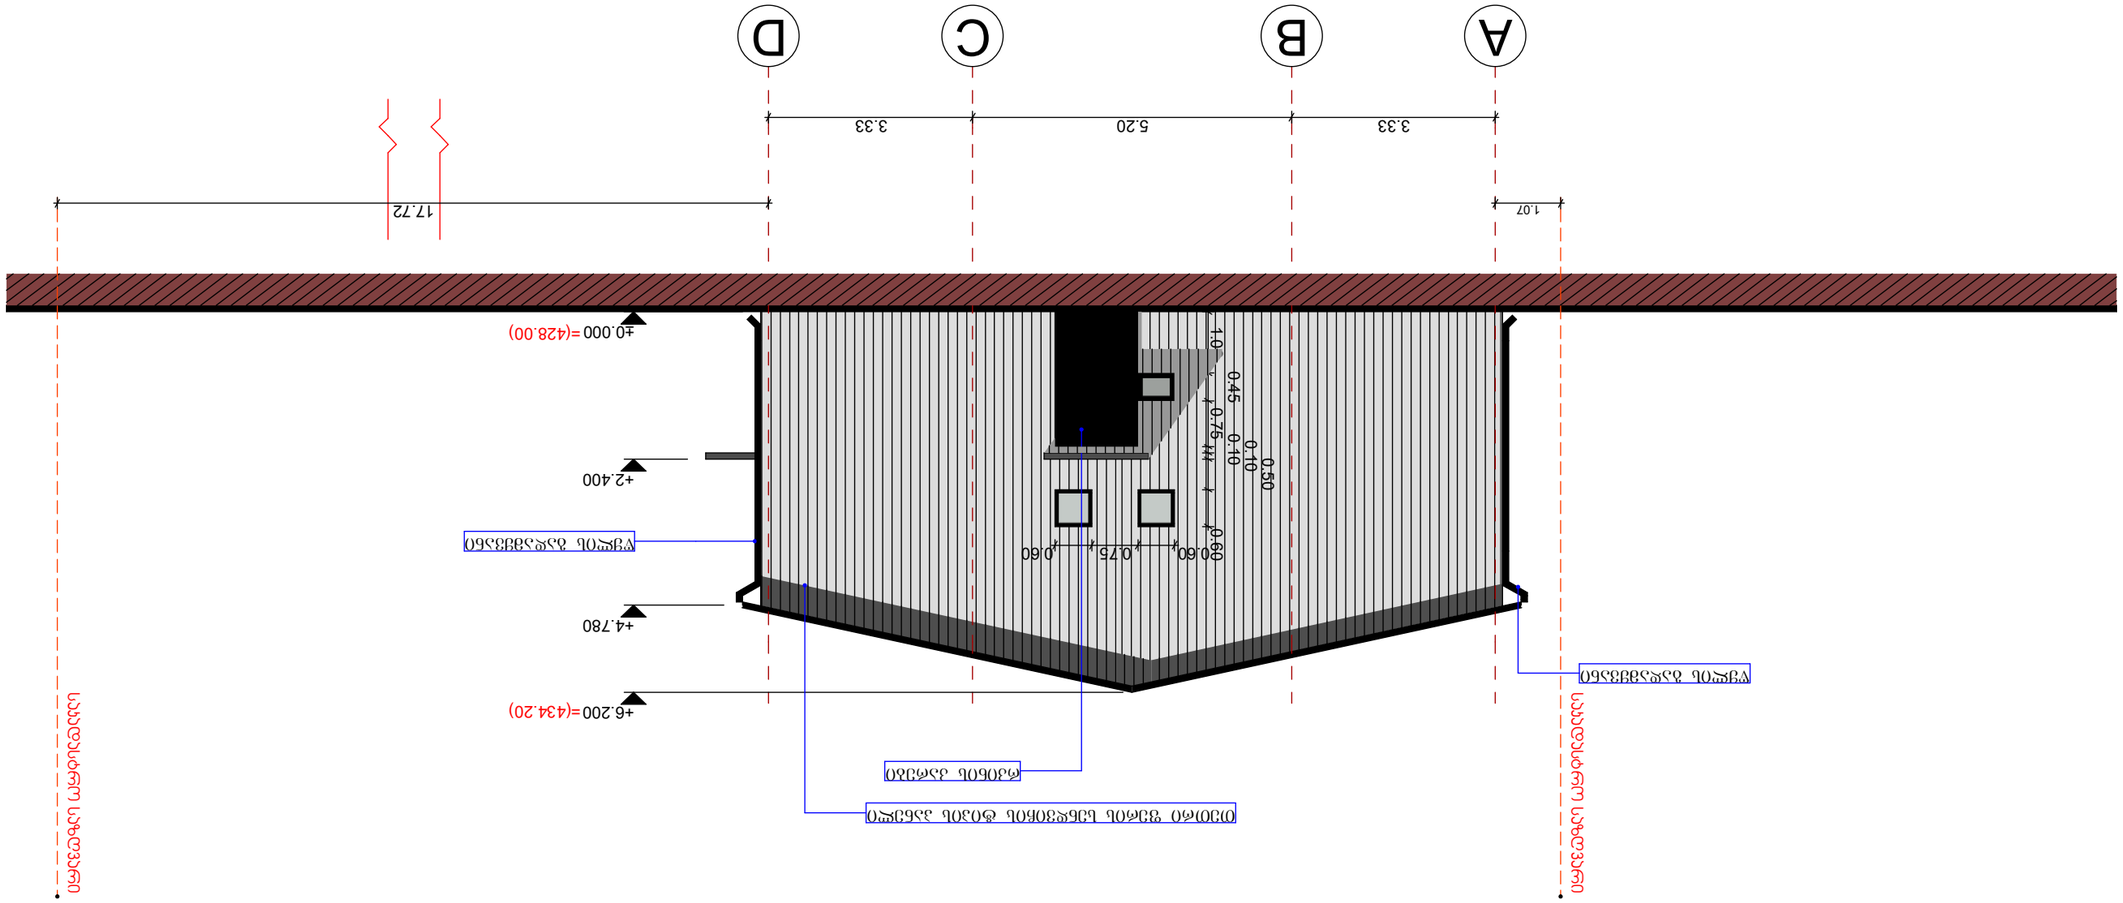







# ფასადი "D-A"
# ღერძებში

მ=1:100

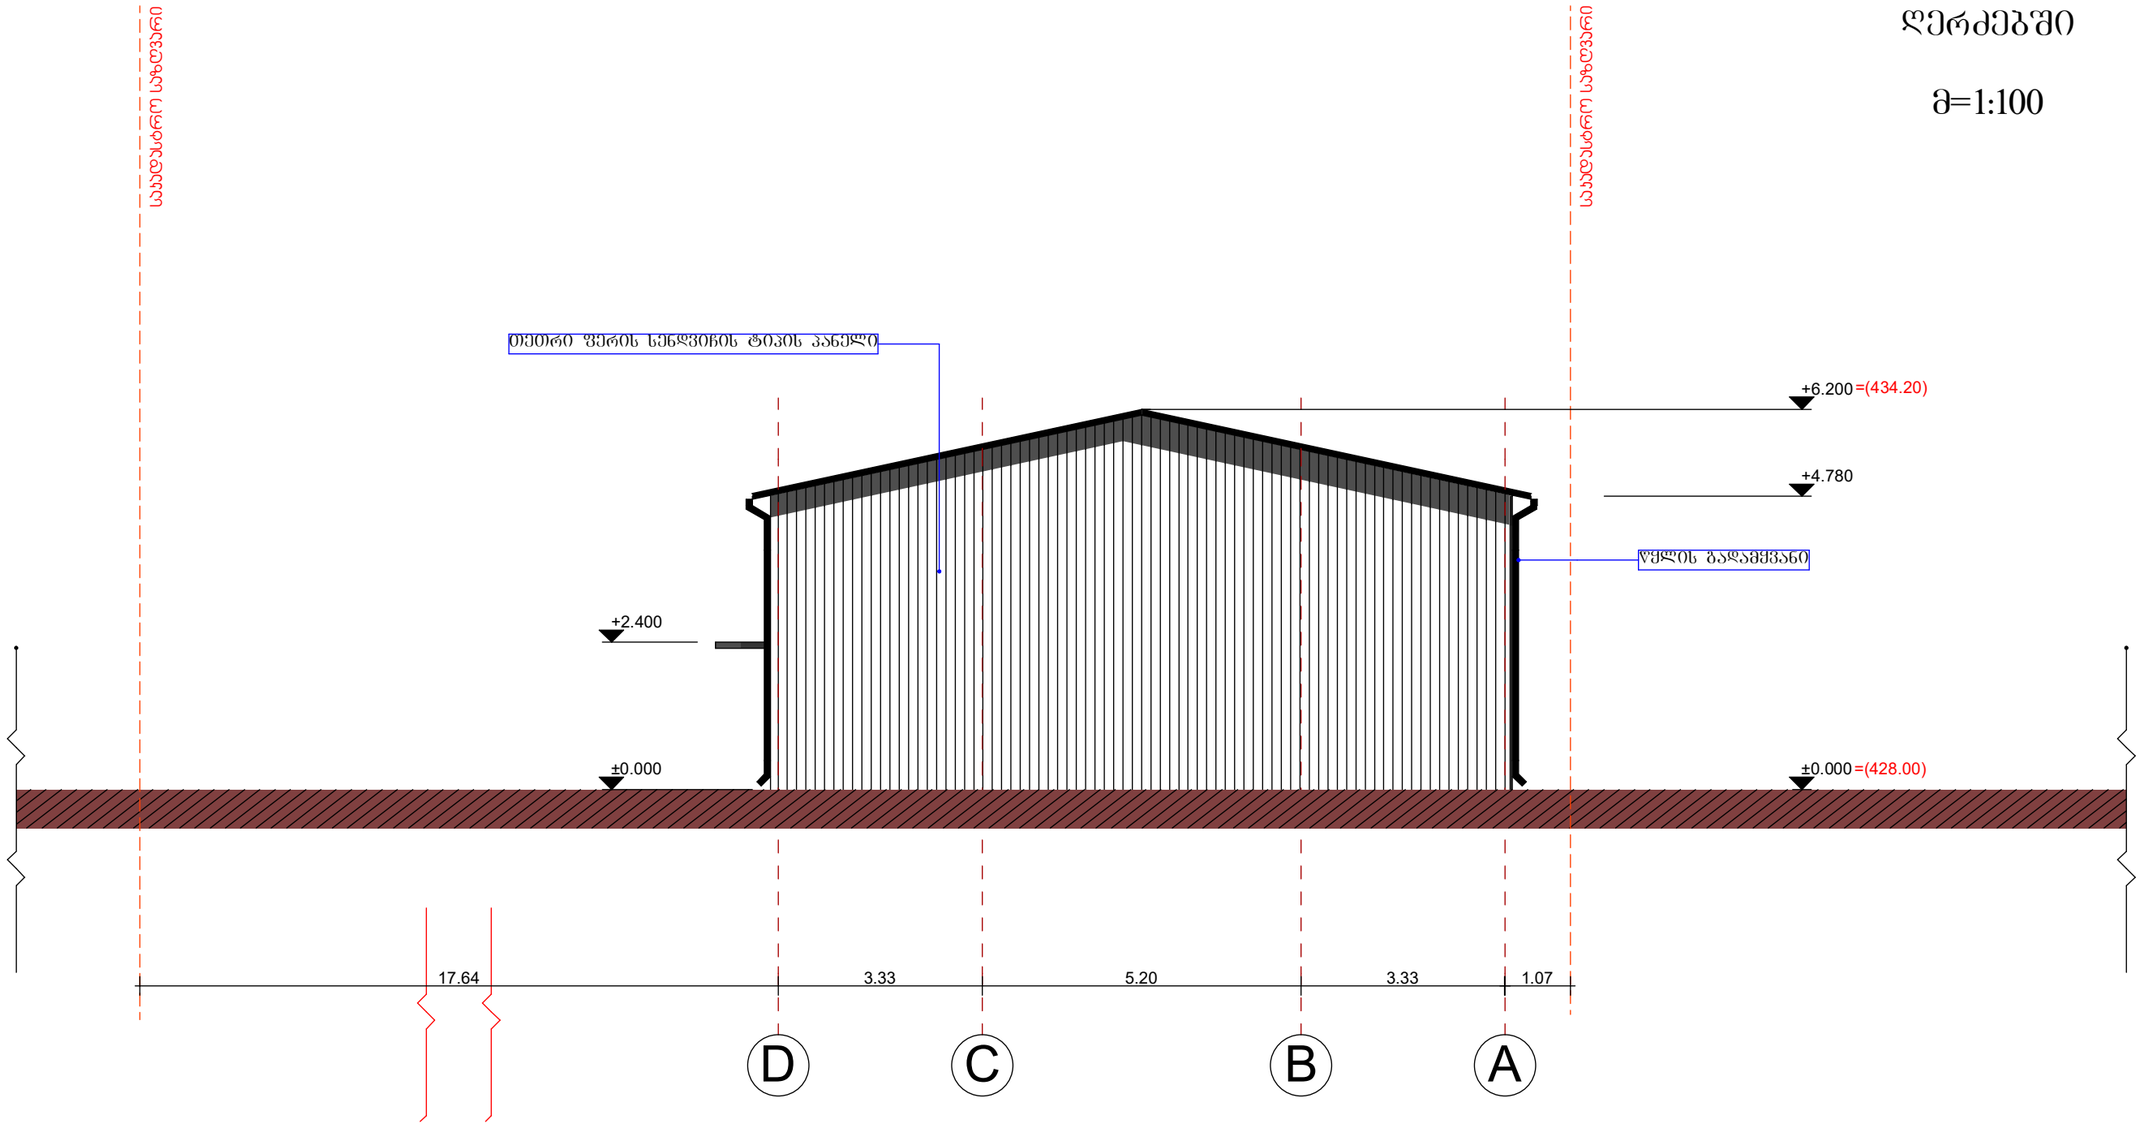


| პროექტის სახელწოდება | საპროექტო ორგანიზაცია | | "ჯოლხა-07" |
|---|---|---|---|
| შპს "აღმოსავლეთ ექსპრესი"-ის საკუთრებაში არსებულ მიწის ნაკვეთზე მის: ქ. თბილისი, კაიროს ქ. №38 (ნაკვ. 02/47) ს/კ 01.19.21.002.509 საწყობის პროექტი | | ხელმოწერა | გვარი |
| | დირექტორი | | თ. ბაღათერია |
| | მთ.არქიტექტ. | | ბ. მორბედაძე |
| | შეასრულა | | ვ. მაისაშვილი |
| | მასშტაბი | 1 : 100 | ფასადი "D-A" ღერძებში |
| | თარიღი | 2021 | |
| | სტადია | | ფურც. / ფურცელი |