შენობა-ნაგებობის უსაფრთხოების წესებთან შესაბამისობის ანალიზი

გამოყენებული წესები - **„შენობა-ნაგებობის უსაფრთხოების წესები“**

ჩამოთვალეთ შენობის დაკავებულებები და აღწერეთ თითოეული გამოყენება	
სწ-2 (311.3) სასაწყობე ჯგუფი.	-1 სართული
დს (312.1) დამხმარე კგუფი	-1 სართული
სვ (309.1) სავაჭრო ჯგუფი	1 სართული
სც-2 (310.4) საცხოვრებელი ჯგუფი	2, 3, 4, 5, 6, 7, 8, 9, 10 და 11 სართულები

კონსტრუქციის ტიპი:	
განსაზღვრეთ კონსტრუქციის ტიპი ახალი შენობისთვის: მაგალითი: II-A, II-B, V-A, V-B	**I-B** ტიპი

სიმაღლის შეზღუდვები ცხრილი 503 -ის მიხედვით		
დაკავებულობები	**დასაშვები სართულიანობა**	**შემოთავაზებული სართულიანობა**
სწ-2 სასაწყობე ჯგუფი.	11	1
დს დამხმარე კგუფი	5	1
სვ სავაჭრო ჯგუფი	11	1
სც-2 საცხოვრებელი ჯგუფი	11	10
	დასაშვები	**შემოთავაზებული**
საერთო სიმაღლე =	48.8	39.00
მიწის ზემოთ სართულის რაოდენობა =	11	10

ფართობის შეზღუდვები ცხრილი 503 -ის მიხედვით (სართულზე მაქსიმალური ფართი)		
დაკავებულობები	**დასაშვები ფართობი**	**შემოთავაზებული ფართობი**
სწ-2 სასაწყობე ჯგუფი.	7340	901.6
დს დამხმარე კგუფი	3300	24.9
სვ სავაჭრო ჯგუფი	შეუზღუდავი	612.4
სც-2 საცხოვრებელი ჯგუფი	შეუზღუდავი	819.7
იატაკის საერთო ფართობი =	9735,9	
იატაკების რაოდენობა =	12	
შენობის საერთო ფართობი სართულების გარე პერიმეტრებით =	11218,2	

გარე კედლის ცეცხლმედეგობისა და ღიობისადმი მოთხოვნები ცხრილების 602-ის და 705.8 -ის მიხედვით									
გარე კედელი	**ხანძარსაწინააღმდეგო მანძილი** (მეტრი)	**ცეცხლმედეგობის ხარისხი** (საათი)		**კედლის ღიობების ფართობი** (კედლის %)					
		მოთხოვნილი	**გათვალისწინებული**	**დასაშვები**			**გათვალისწინებული**		
				დაცული	**დაუცველი საშხეფებით**	**დაუცველი**	**დაცული**	**დაუცველი საშხეფებით**	**დაუცველი**
1-8 ფასადი	>9	0	2	შეუზღუდავი	შეუზღუდავი	შეუზღუდავი	-	-	42%
ა-დ ფასადი	5,66	1	2	შეუზღუდავი	შეუზღუდავი	შეუზღუდავი	-	-	8%
8-6 ფასადი	>9	0	2	შეუზღუდავი	შეუზღუდავი	შეუზღუდავი	-	-	42%
6-1 ფასადი	6,32	1	2	შეუზღუდავი	შეუზღუდავი	45%	-	-	42%
დ-ა ფასადი	0,2	2	2	დაუშვებელი	დაუშვებელი	დაუშვებელი	-	-	-

ხანძრისაგან დაცვის სისტემებისადმი მოთხოვნები							
დაკავებულობები/სივრცეები/გასასვლელი საშუალებები	ავტოსაშხეფი სისტემა	ალტერნატიული ავტომატური ცეცხლსაქრობი სისტემები	სახანძრო განგაშისა და ცეცხლაღმომჩენი სისტემები	სახანძრო მილდგარების სისტემები	კვამლის საკონტროლო სისტემები (დაწნევა)	ხელის ცეცხლმაქრები	საავარიო განგაშის სისტემები
სწ-2	კი	-	კი	-	-	კი	-
დს	-	-	კი	-	-	-	-
სვ	-	-	კი	-	-	კი	-
სც-2	-	-	კი	-	-	-	-
დერეფნები	-	-	კი	-	-	კი	-
კიბის უჯრედები	-	-	-	კი	-	-	-
ლიფტები	-	-	-	-	კი	-	-
სახანძრო-ამაშველო სამსახურის მიერ გამოსაყენებელი მისაერთებლები				კი			

განიავების მოთხოვნა		
დაკავებულობები/სივრცეები/გასასვლელი საშუალებები	ბუნებრივი განიავება	ხელოვნური განიავება
სწ-2	-	კი
დს	-	კი
სვ	კი	-
სც-2	კი	-
დერეფნები	-	კი
კიბის უჯრედები	-	კი
ლიფტის შახტა	-	კი

თითოეული სართულიდან გასასვლელი საშუალება										
სართულები	დაკავებულობა და დაკავებულობის დატვირთვის ჯამური მაჩვენებელი	მოთხოვნილი გასასვლელების/გასასვლელთან მისადგომის რაოდენობა	გათვალისწინებული გასასვლელების/გასასვლელთან მისადგომის რაოდენობა და ტიპი	გასასვლელი საშუალებების სიგანე					
				გზა-კიბეები		დერაფანი,		გასასვლელის გზა-კარი	
				მოთხოვნილი	გათვალისწინებული	მოთხოვნილი	გათვალისწინებული	მოთხოვნილი	გათვალისწინებული
-1 სართული	50	2	2 (გასასვლელი გზა-კიბე)	1,1	1.1	-	-	0.82	0,82
1 სართული	220	2	9	-	-	1,2	1,5	0.82	0.82
ტიპიური სართული 2-11	44	2	2 (შიგა გასასვლელი გზა-კიბე)	1,1	1.1	1,2	1,5	0,82	0.82

წყალსადენი სისტემის ფიქსირებული მოწყობილობების რაოდენობა-საცხოვრებელი ჯგუფი სც-2 და სც-3 ქვეჯგუფები ცხრილი 1602.1-ის მიხედვით											
სართულები	საცხოვრებელი ერთეული	ფიქსირებული მოწყობილობები									
		უნიტაზი (ერთ საცხოვრებელ ერთეულზე)		ტუალეტის ხელსაბანები (ერთ საცხოვრებელ ერთეულზე)		აბაზანა/შხაპი (ერთ საცხოვრებელ ერთეულზე)		სამზარეულოს ნიჟარა (ერთ საცხოვრებელ ერთეულზე)		ავტომატური სარეცხი მანქანის მისაერთებელი	
		მაინც	სულ	მაინც	სულ	მაინც	სულ	მაინც	სულ	მაინც	სულ
ტიპიური სართული 2-10	48	1	1	1	1	1	1	1	1	1	1

წყალსადენი სისტემის ფიქსირებული მოწყობილობების ცხრილი 1602.1-ის მიხედვით											
სართულები	დაკავებულობა და დაკავებულობის დატვირთვის ჯამური მაჩვენებელი	ფიქსირებული მოწყობილობები									
		უნიტაზი		ხელსაბანი		აბაზანა/შხაპი		წყლის დასალევი შადრევნები		სამომსახურეო ნიჟარა	
		მოთხოვნილი	გათვალისწინებული	მოთხოვნილი	გათვალისწინებული	მოთხოვნილი	გათვალისწინებული	მოთხოვნილი	გათვალისწინებული	მოთხოვნილი	გათვალისწინებული
1 სართული სვ	**220**	2	2	2	2	-	-	2	2	2	2

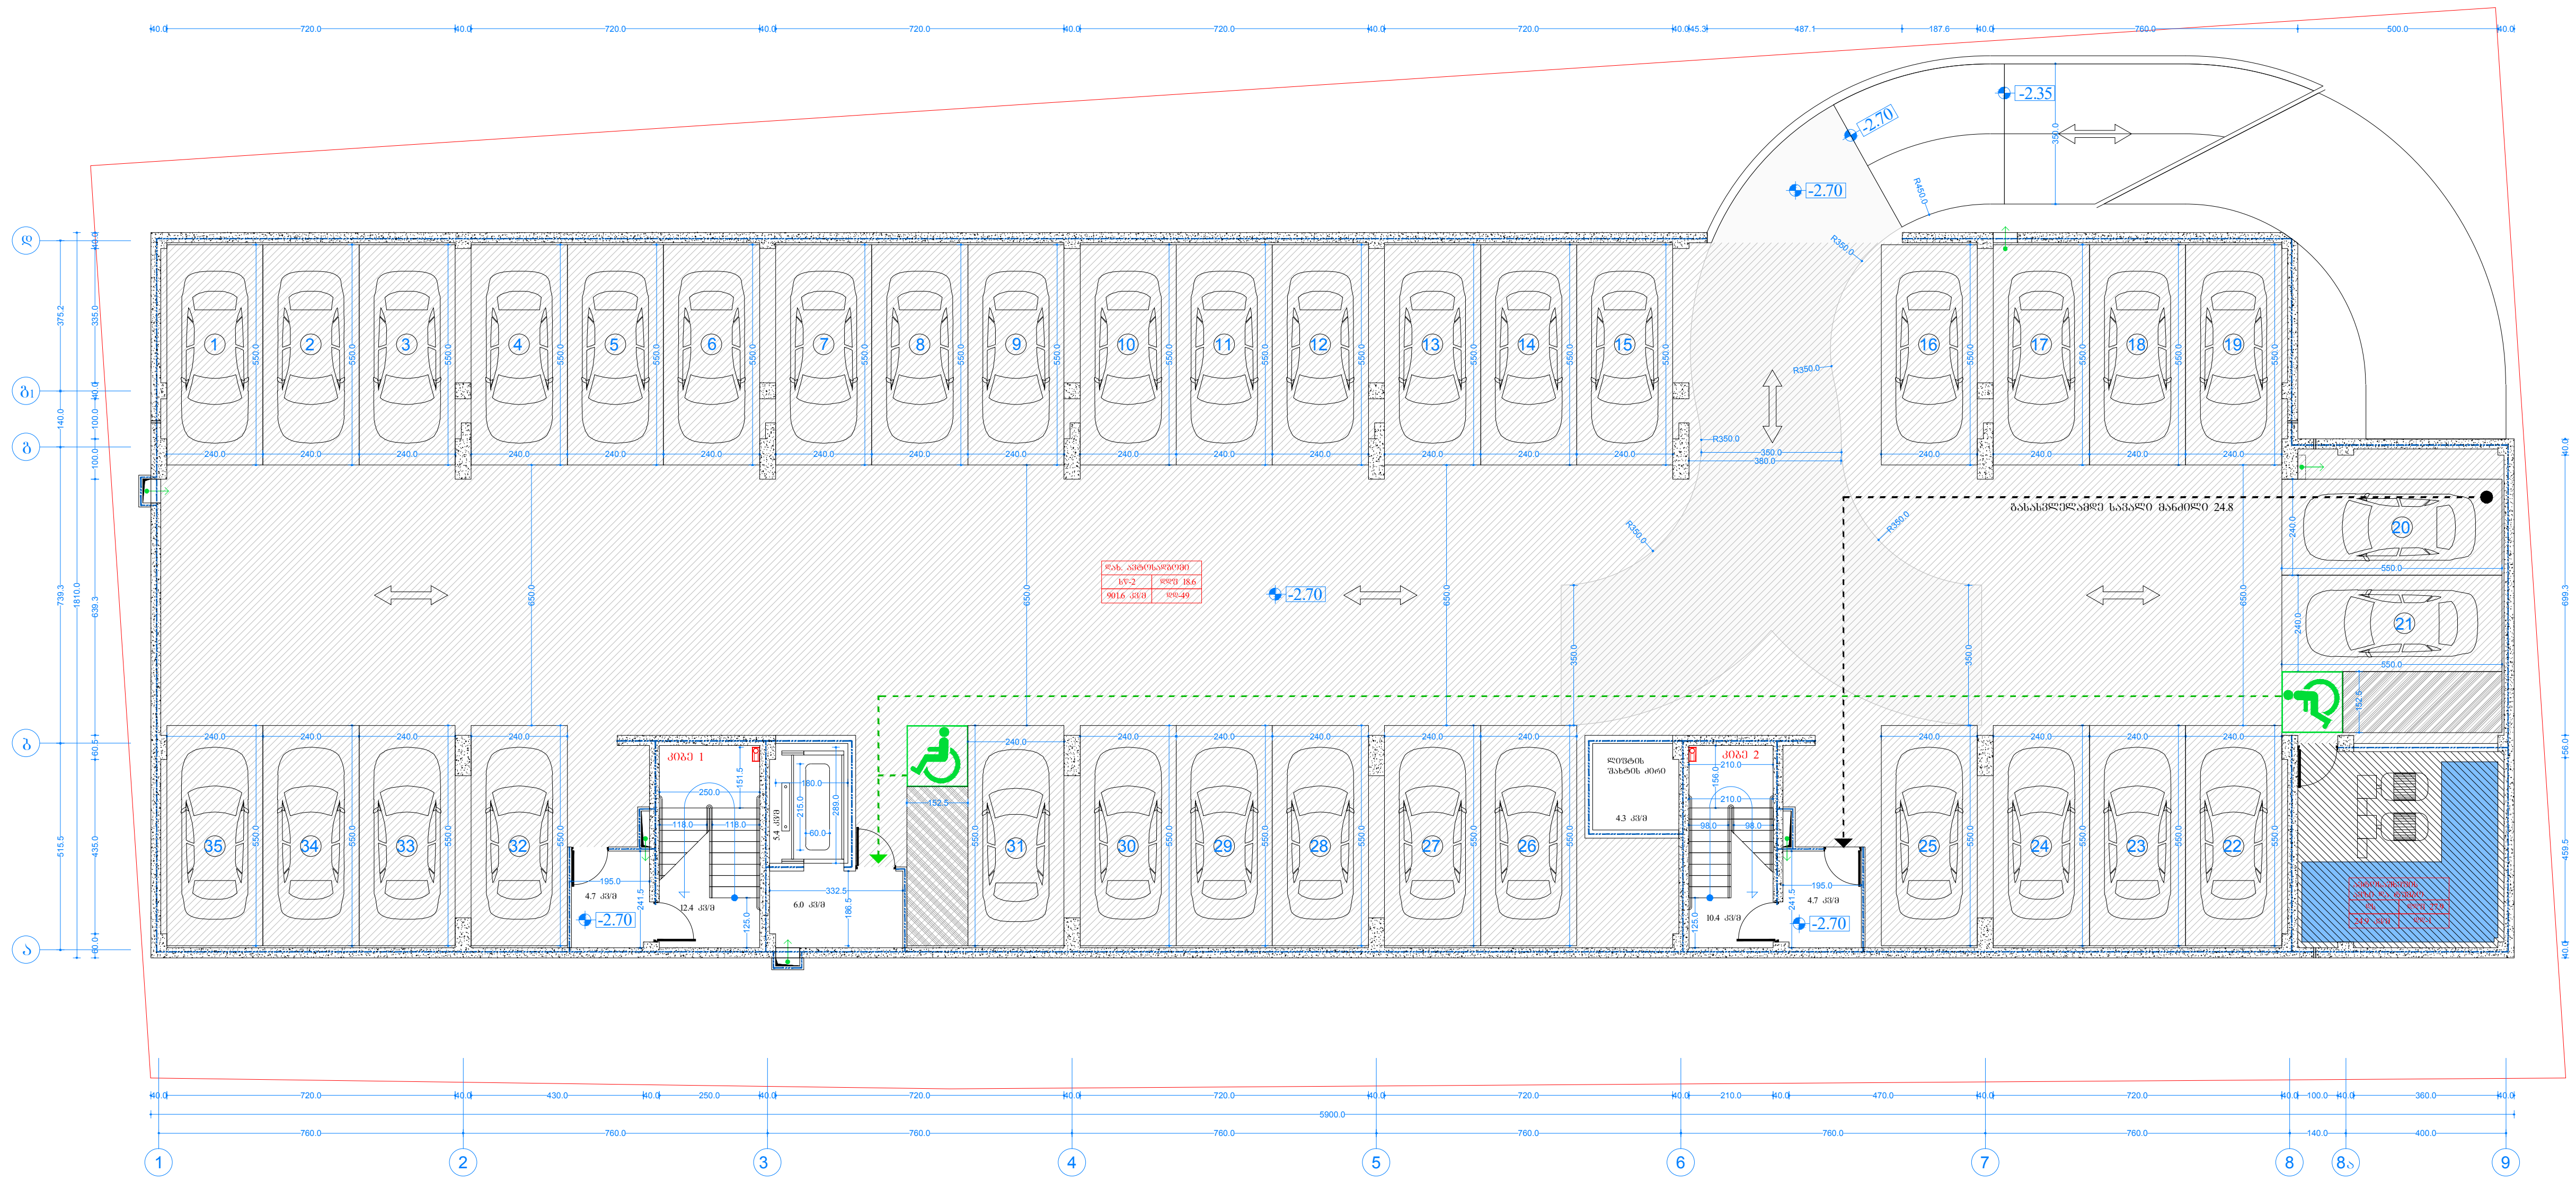

ფურცელი

№

-1 სართულის
(ავტოსადგომის)
გეგმა მ. 1:100

პროექტის სახელწოდება

მის: ქალაქი თბილისი, გლდანის საცხოვრებელი რაიონი I კვარტლის მიმდებარედ. 01.11.13.001.104 საკადასტრო ერთეულზე საპროექტო მრავალბინიანი საცხოვრებელი სახლის არქიტექტურული პროექტი

დამკვეთი:
შპს. "რუმს ფემილი" ს/კ
405390526

დირექტორი: მალხაზ მაღრაძე

პროექტის ავტორი
არქიტექტორი: გიორგი
ლოთიშვილი ტელ: 593 222033

შეამოწმა: შნობა ნაგებობის
უსაფრთხოების წესების
სპეციალისტი (41 დადგენილების)
ექსპერტი-არქიტექტორი:
ლევანი ოქროპირიძე
ტელ: 595 651556

დახურული
ავტოსადგომი 901.6 კვ/მ

ავზის ოთახი 24.9 კვ/მ

სართულის დ.დ - 50

შენიშვნა

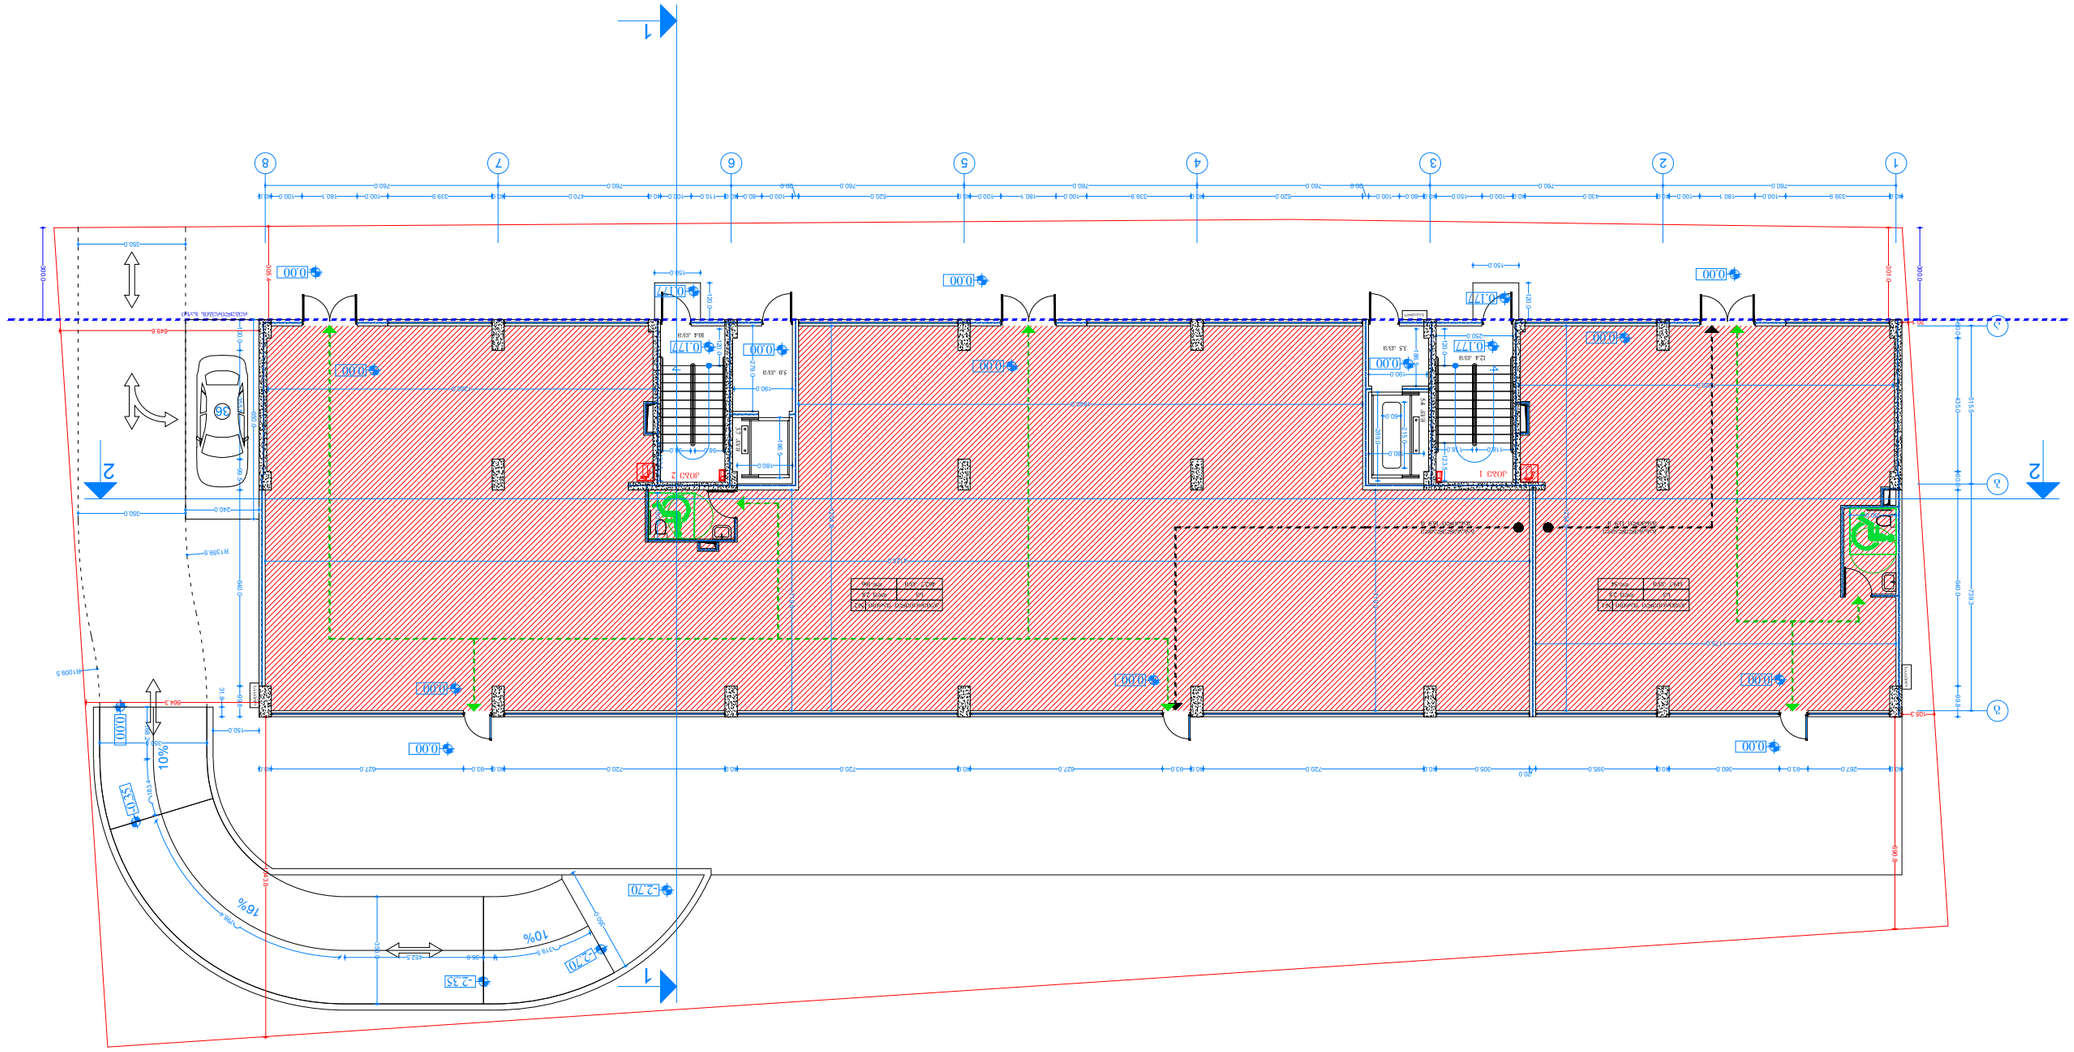













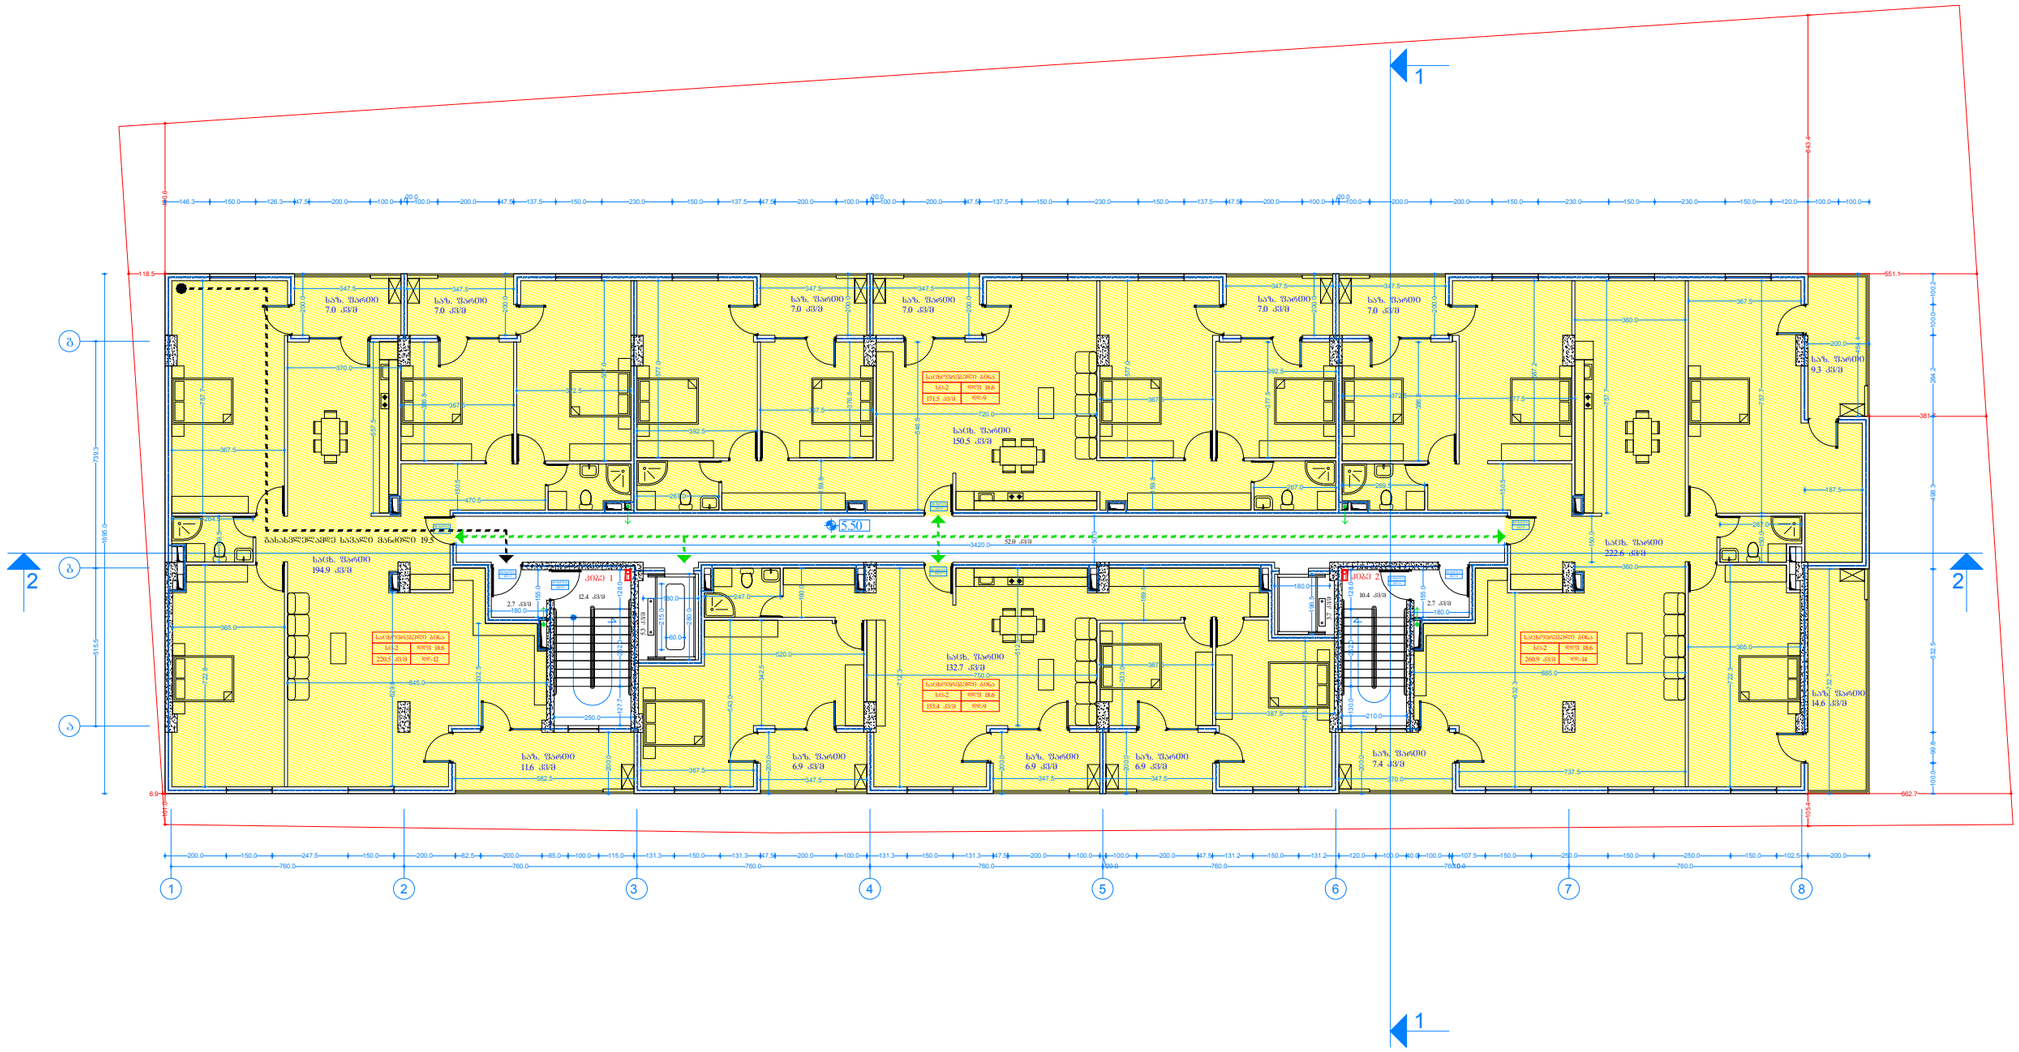

ფურცელი

№

2 სართულის
(საცხოვრებელი ბინების)
გეგმა მ. 1:100

პროექტის სახელწოდება

მის: ქალაქი თბილისი, გლდანის საცხოვრებელი რაიონი I კვარტლის მიმდებარედ. 01.11.13.001.104 საკადასტრო ერთეულზე საპროექტო მრავალბინიანი საცხოვრებელი სახლის არქიტექტურული პროექტი

დამკვეთი:
შპს. "რუმს ფემილი" ს/კ 405390526

დირექტორი: მალხაზ მაღრაძე

პროექტის ავტორი
არქიტექტორი: ბიორგი
ლოთიშვილი ტელ: 593 222033

შეამოწმა: შნორა ნაბეგოვის
უსაფრთხოების წესების
სპეციალისტი (41 დადგენილების)
ექსპერტი-არქიტექტორი:
ლევანი ოქროპირიძე
ტელ: 595 651556

სახ. ბინა 220.5 კვ/მ
სახ. ბინა 171.5 კვ/მ
სახ. ბინა 260.9 კვ/მ
სახ. ბინა 153.4 კვ/მ

სართულის ღ.ღ - 47

შენიშვნა

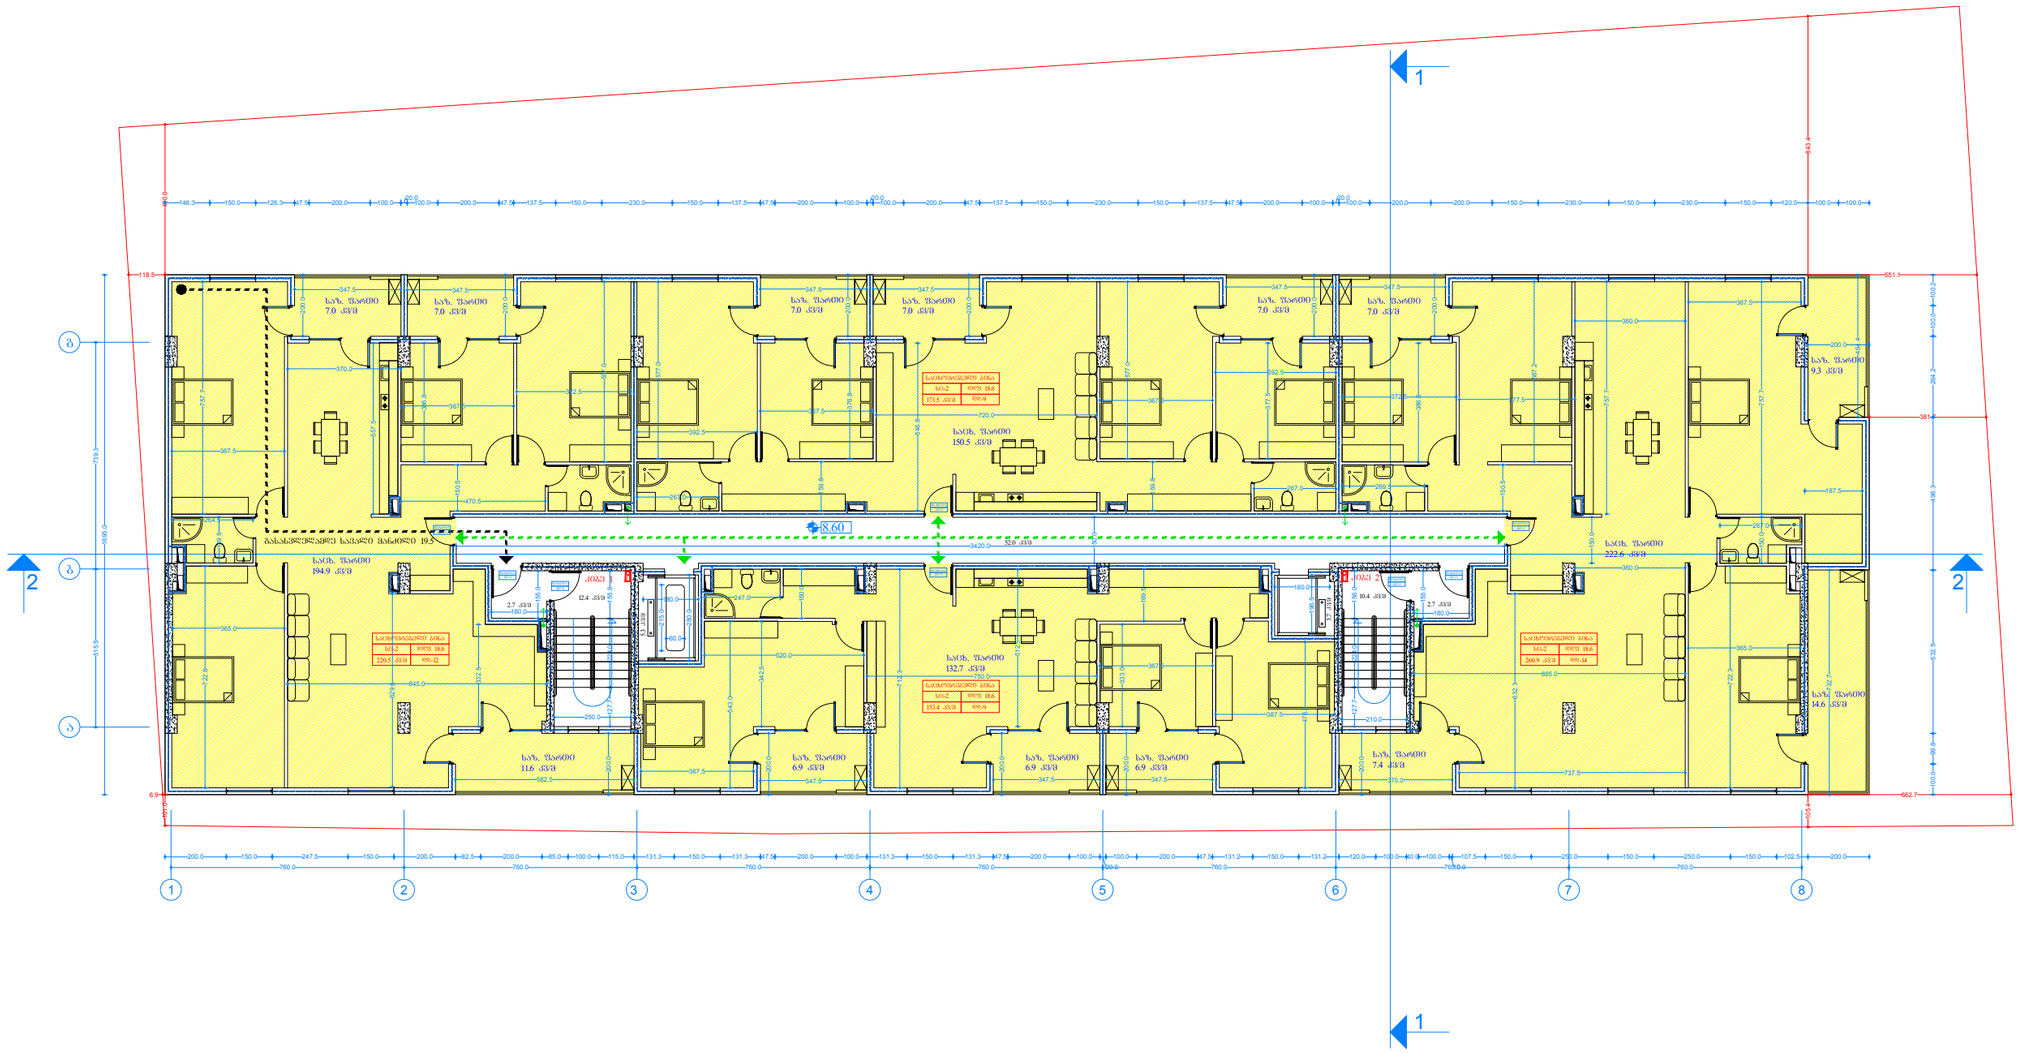

ფურცელი

№

3 სართულის
(საცხოვრებელი ბინების)
გეგმა მ. 1:100

პროექტის სახელწოდება

მის: ქალაქი თბილისი, გლდანის საცხოვრებელი რაიონი I კვარტლის მიმდებარედ. 01.11.13.001.104 საკადასტრო ერთეულზე საპროექტო მრავალბინიანი საცხოვრებელი სახლის არქიტექტურული პროექტი

დამკვეთი:
შპს. "რუმს ფემილი" ს/კ 405390526

დირექტორი: მალხაზ მაღრაძე

პროექტის ავტორი
არქიტექტორი: ბიორგი ლოთიშვილი ტელ: 593 222033

შემამოწმა: შნოგა ნაგებობის უსაფრთხოების წესების სპეციალისტი (41 დადგენილების) ექსპერტი-არქიტექტორი:
ლევანი ოქროპირიძე
ტელ: 595 651556

სახ. ბინა 220.5 კვ/მ
სახ. ბინა 171.5 კვ/მ
სახ. ბინა 260.9 კვ/მ
სახ. ბინა 153.4 კვ/მ

სართულის დ.დ - 47

შენიშვნა

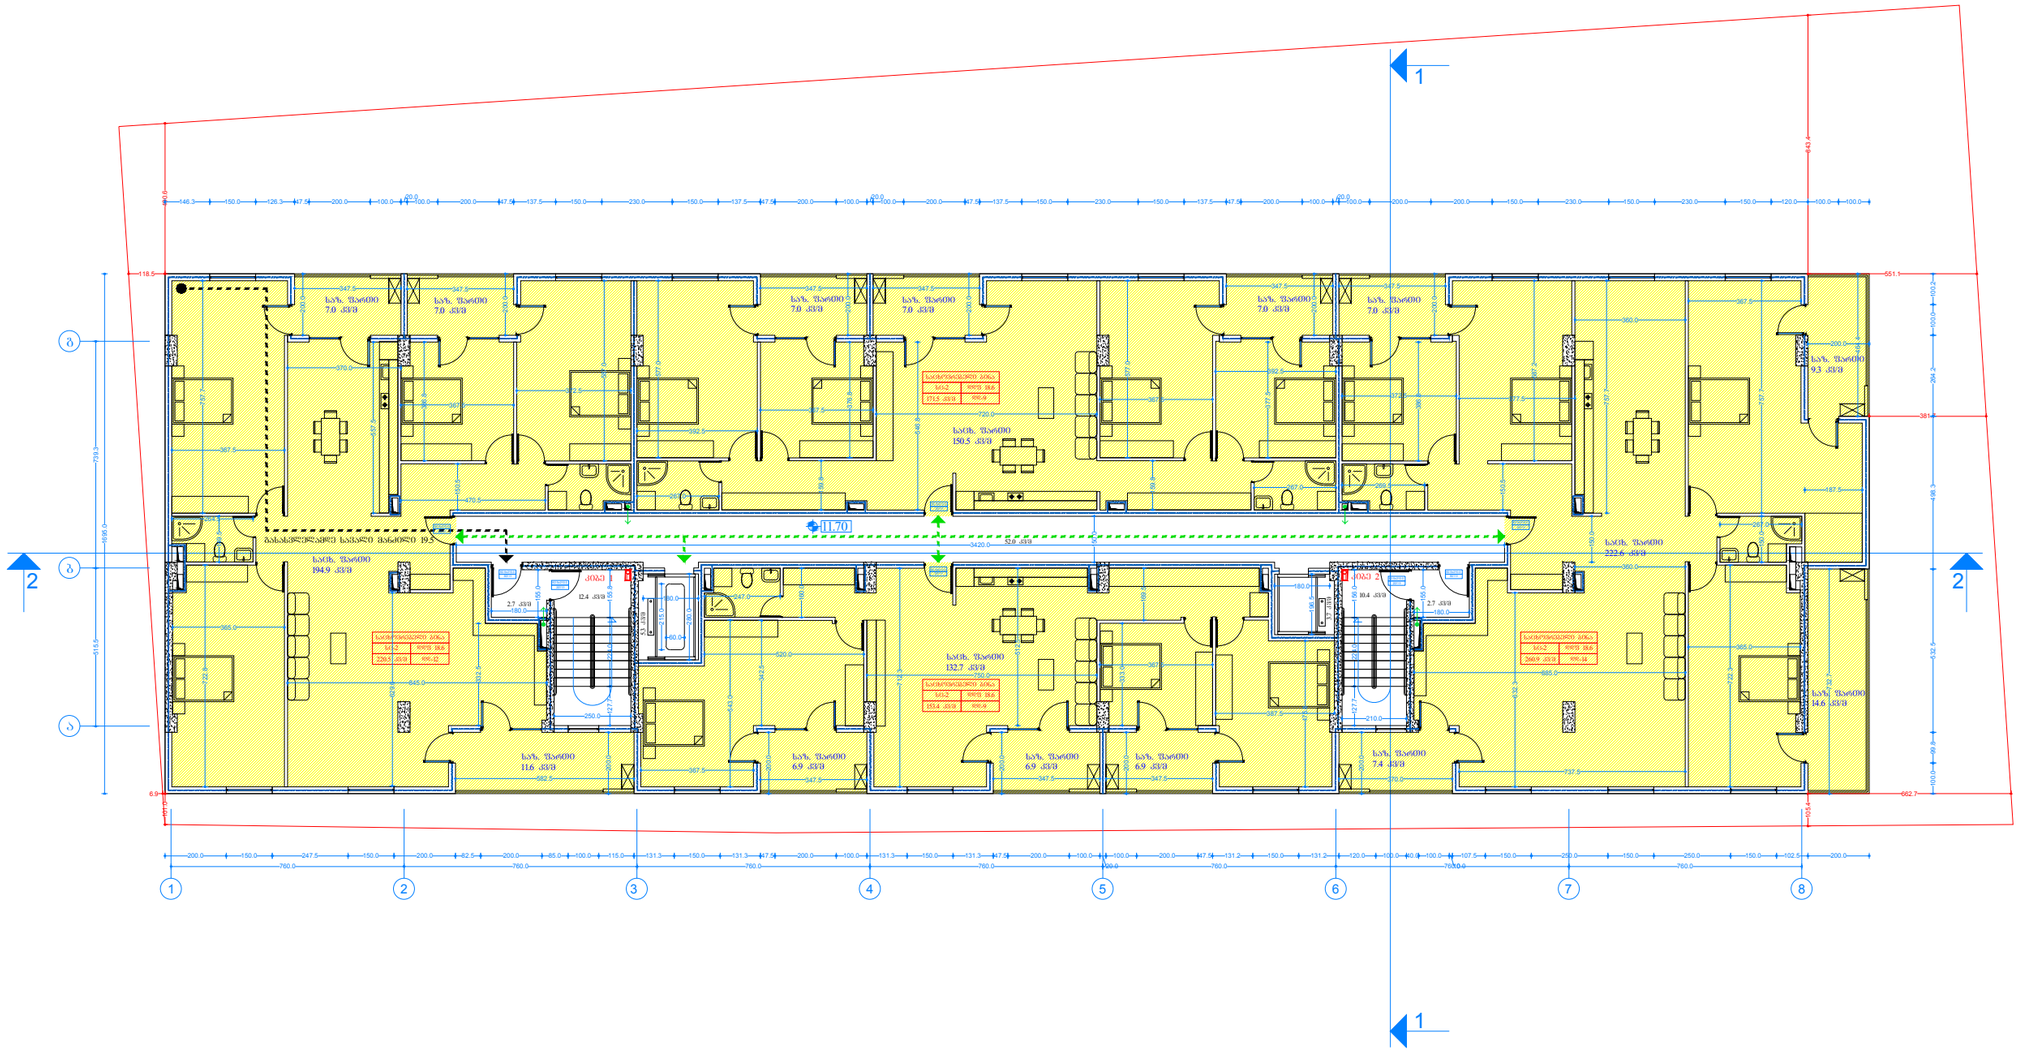

ფურცელი

№

4 სართულის
(საცხოვრებელი ბინების)
გეგმა მ. 1:100

პროექტის სახელწოდება

მის: ქალაქი თბილისი, გლდანის საცხოვრებელი რაიონი I კვარტლის მიმდებარედ. 01.11.13.001.104 საკადასტრო ერთეულზე საპროექტო მრავალბინიანი საცხოვრებელი სახლის არქიტექტურული პროექტი

დამკვეთი:
შპს. "რუმს ფემილი" ს/კ 405390526

დირექტორი: მალხაზ მაღრაძე

პროექტის ავტორი
არქიტექტორი: ბიორგი
ლოთიშვილი ტელ: 593 222033

შეამოწმა: შნოგა ნაბეგოგის
უსაფრთხოების წესების
სპეციალისტი (41 დადგენილების)
ექსპერტი-არქიტექტორი:
ლეგანი ოქროპირიძე
ტელ: 595 651556

სახ. ბინა 220.5 კვ/მ
სახ. ბინა 171.5 კვ/მ
სახ. ბინა 260.9 კვ/მ
სახ. ბინა 153.4 კვ/მ

სართულის ფ.ფ - 47

შენიშვნა

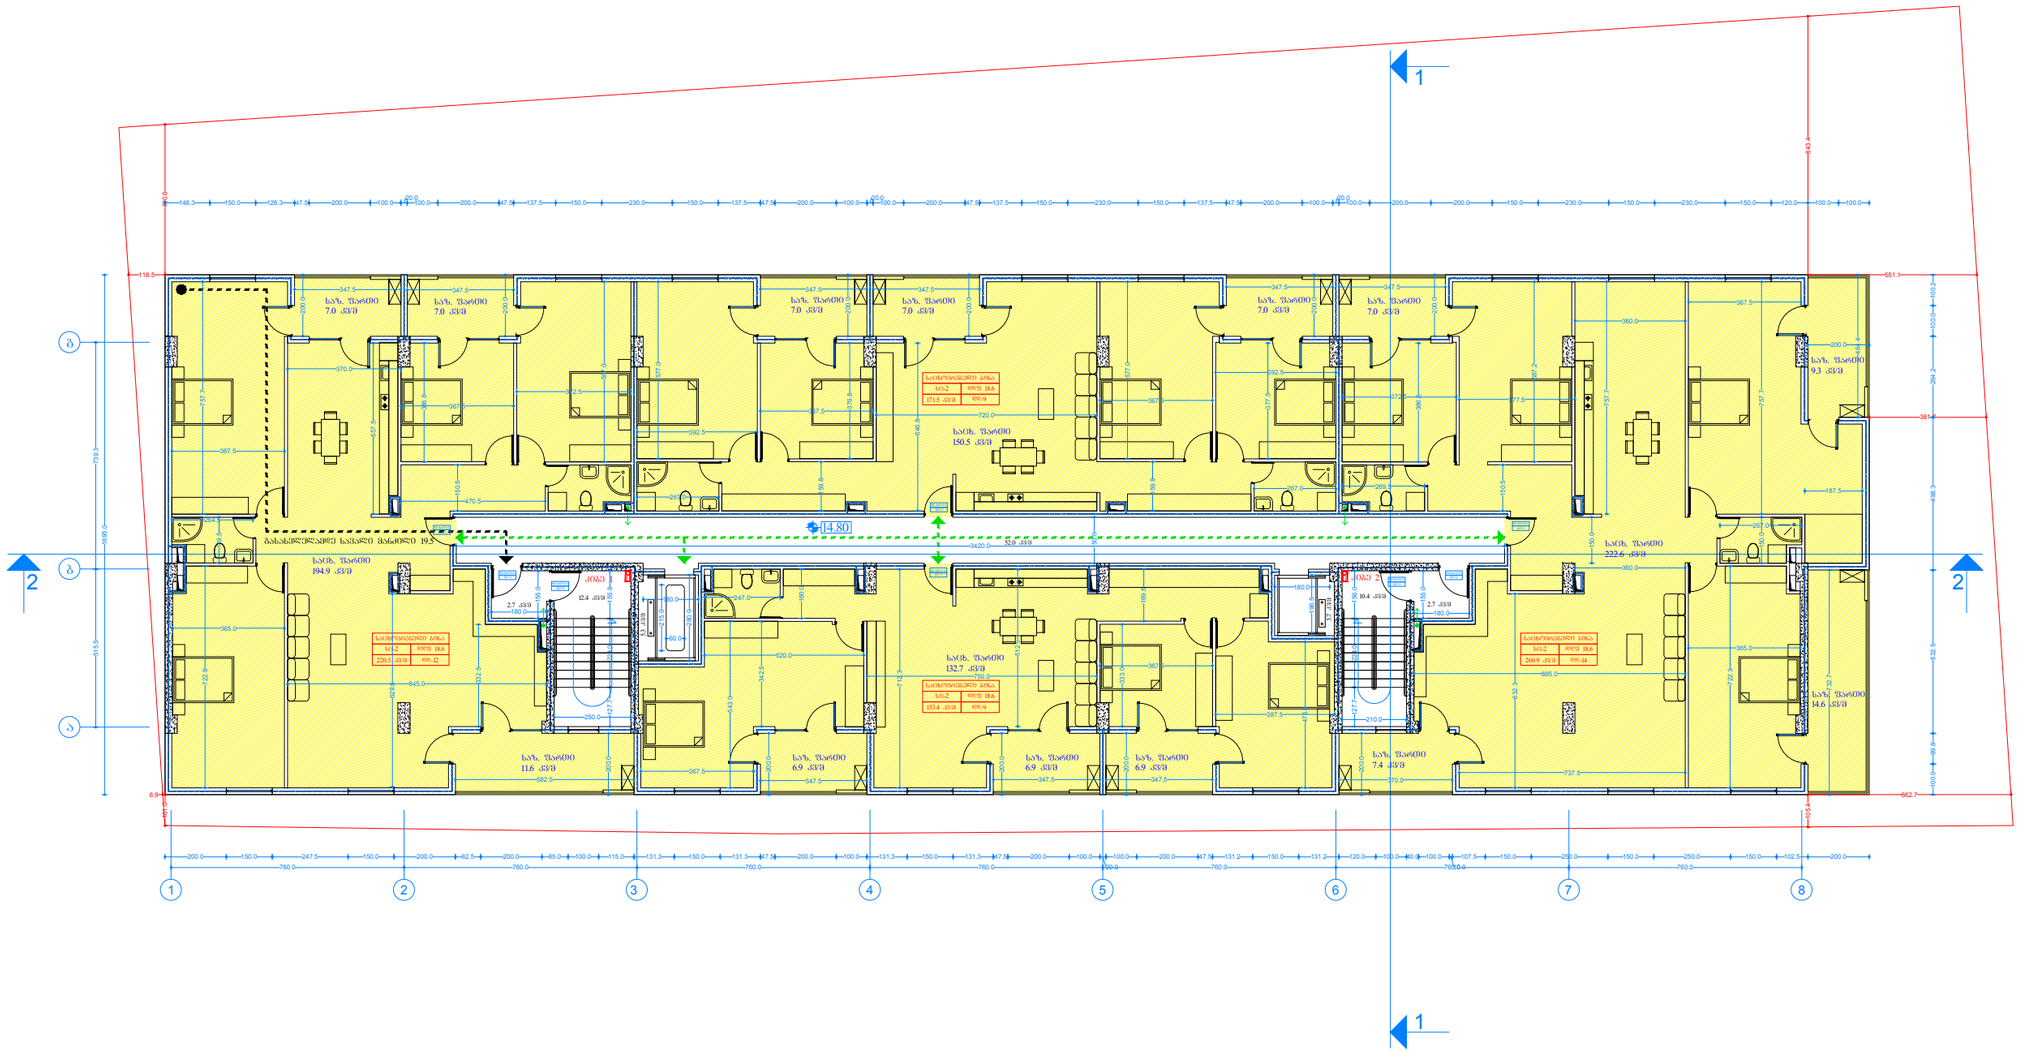

ფურცელი

№

5 სართულის
(საცხოვრებელი ბინების)
გეგმა მ. 1:100

პროექტის სახელწოდება

მის: ქალაქი თბილისი, გლდანის საცხოვრებელი რაიონი I კვარტლის მიმდებარედ. 01.11.13.001.104 საკადასტრო ერთეულზე საპროექტო მრავალბინიანი საცხოვრებელი სახლის არქიტექტურული პროექტი

დამკვეთი:
შპს. "რუმს ფემილი" ს/კ 405390526

დირექტორი: მალხაზ მაღრაძე

პროექტის ავტორი
არქიტექტორი: ბიორგი ლოთიშვილი ტელ: 593 222033

შემამოწმა: შნოგა ნაგებობის უსაფრთხოების წესების სპეციალისტი (41 დადგენილების) ექსპერტი-არქიტექტორი:
ლევანი ოქროპირიძე
ტელ: 595 651556

სახ. ბინა 220.5 კვ/მ
სახ. ბინა 171.5 კვ/მ
სახ. ბინა 260.9 კვ/მ
სახ. ბინა 153.4 კვ/მ

სართულის დ.დ - 47

შენიშვნა

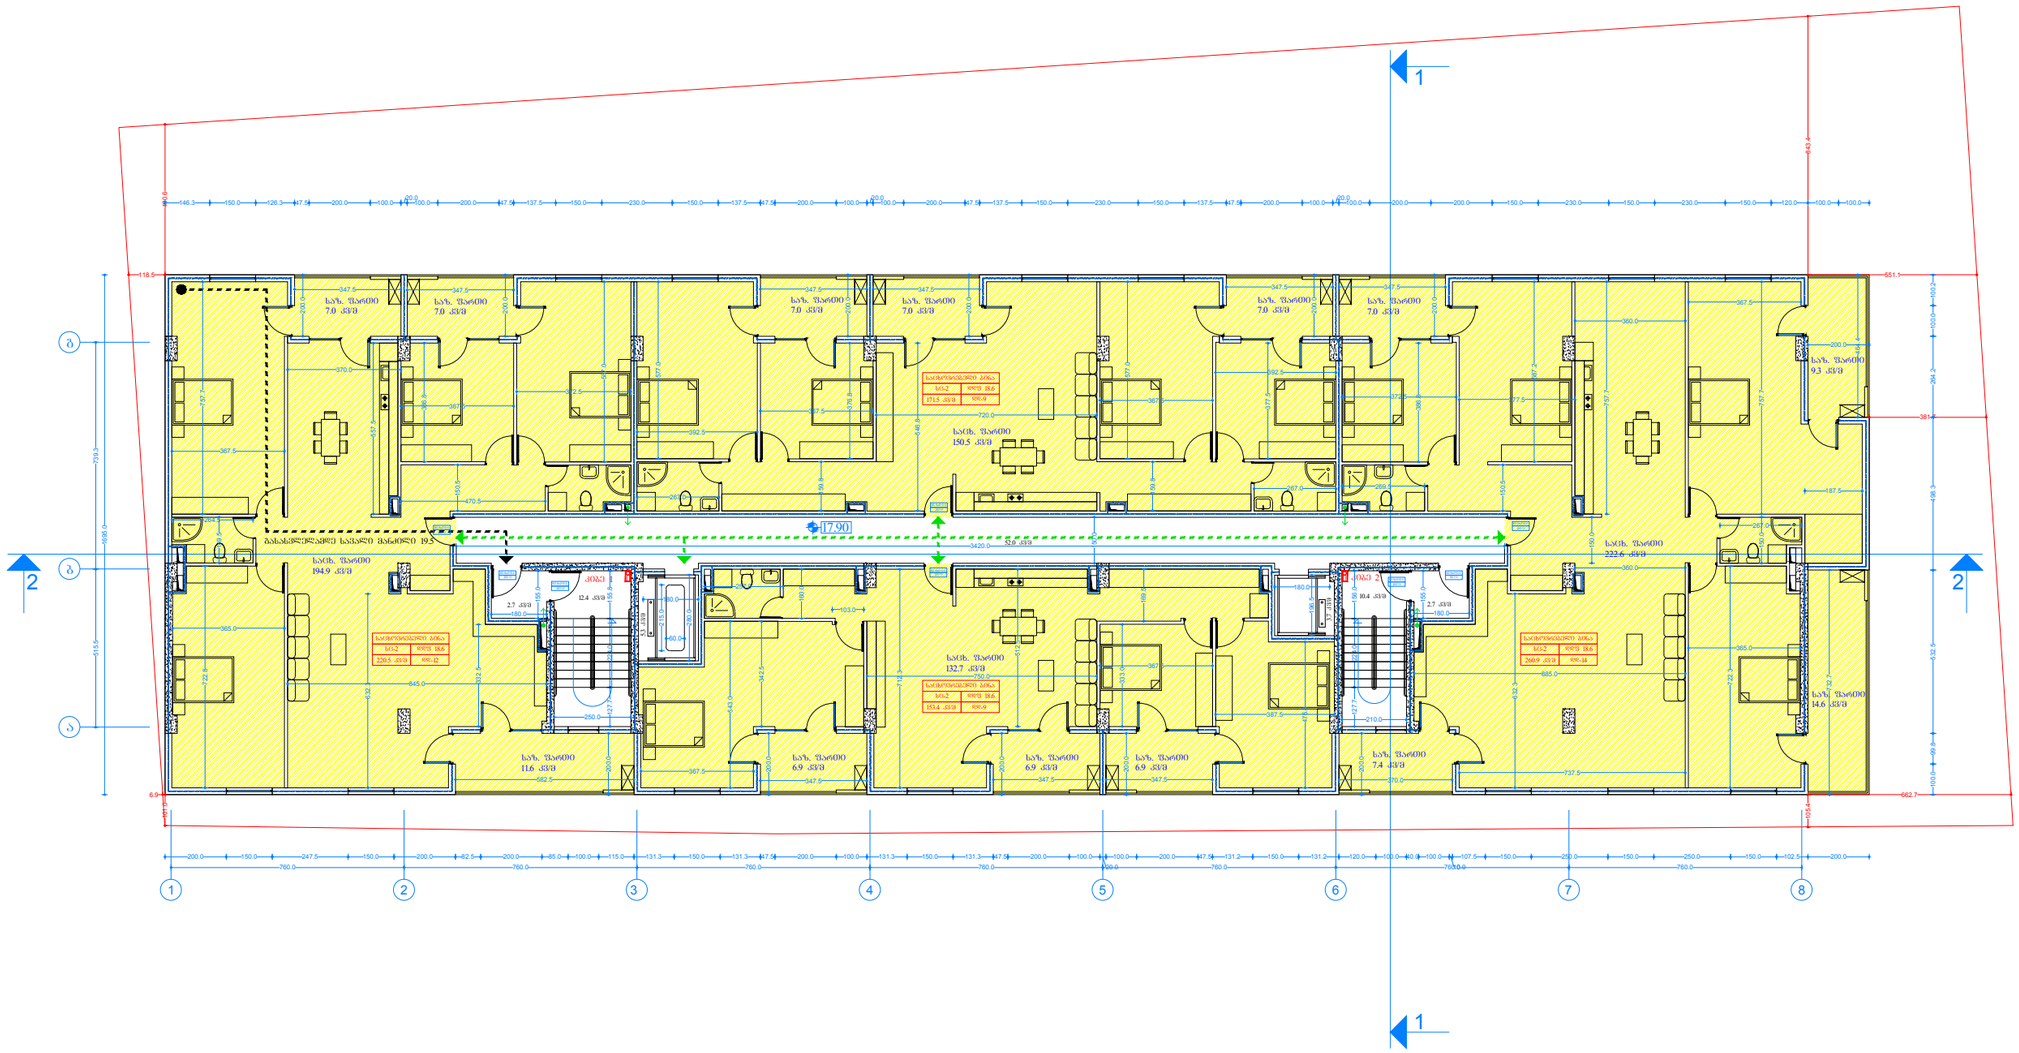

ფურცელი

№

6 სართულის
(საცხოვრებელი ბინების)
გეგმა მ. 1:100

პროექტის სახელწოდება

მის: ქალაქი თბილისი, გლდანის
საცხოვრებელი რაიონი I
კვარტლის მიმდებარედ.
01.11.13.001.104 საკადასტრო
ერთეულზე საპროექტო
მრავალბინიანი საცხოვრებელი
სახლის არქიტექტურული
პროექტი

დამკვეთი:
შპს. "რუმს ფემილი" ს/კ
405390526

დირექტორი: მალხაზ მაღრაძე

პროექტის ავტორი
არქიტექტორი: ბიორგი
ლოთიშვილი ტელ: 593 222033

შეამოწმა: შნოგა ნაგებობის
უსაფრთხოების წესების
სპეციალისტი (41 დადგენილების)
ექსპერტი-არქიტექტორი:
ლევანი ოქროპირიძე
ტელ: 595 651556

სახ. ბინა 220.5 კვ/მ
სახ. ბინა 171.5 კვ/მ
სახ. ბინა 260.9 კვ/მ
სახ. ბინა 153.4 კვ/მ

სართულის დ.დ - 47

შენიშვნა

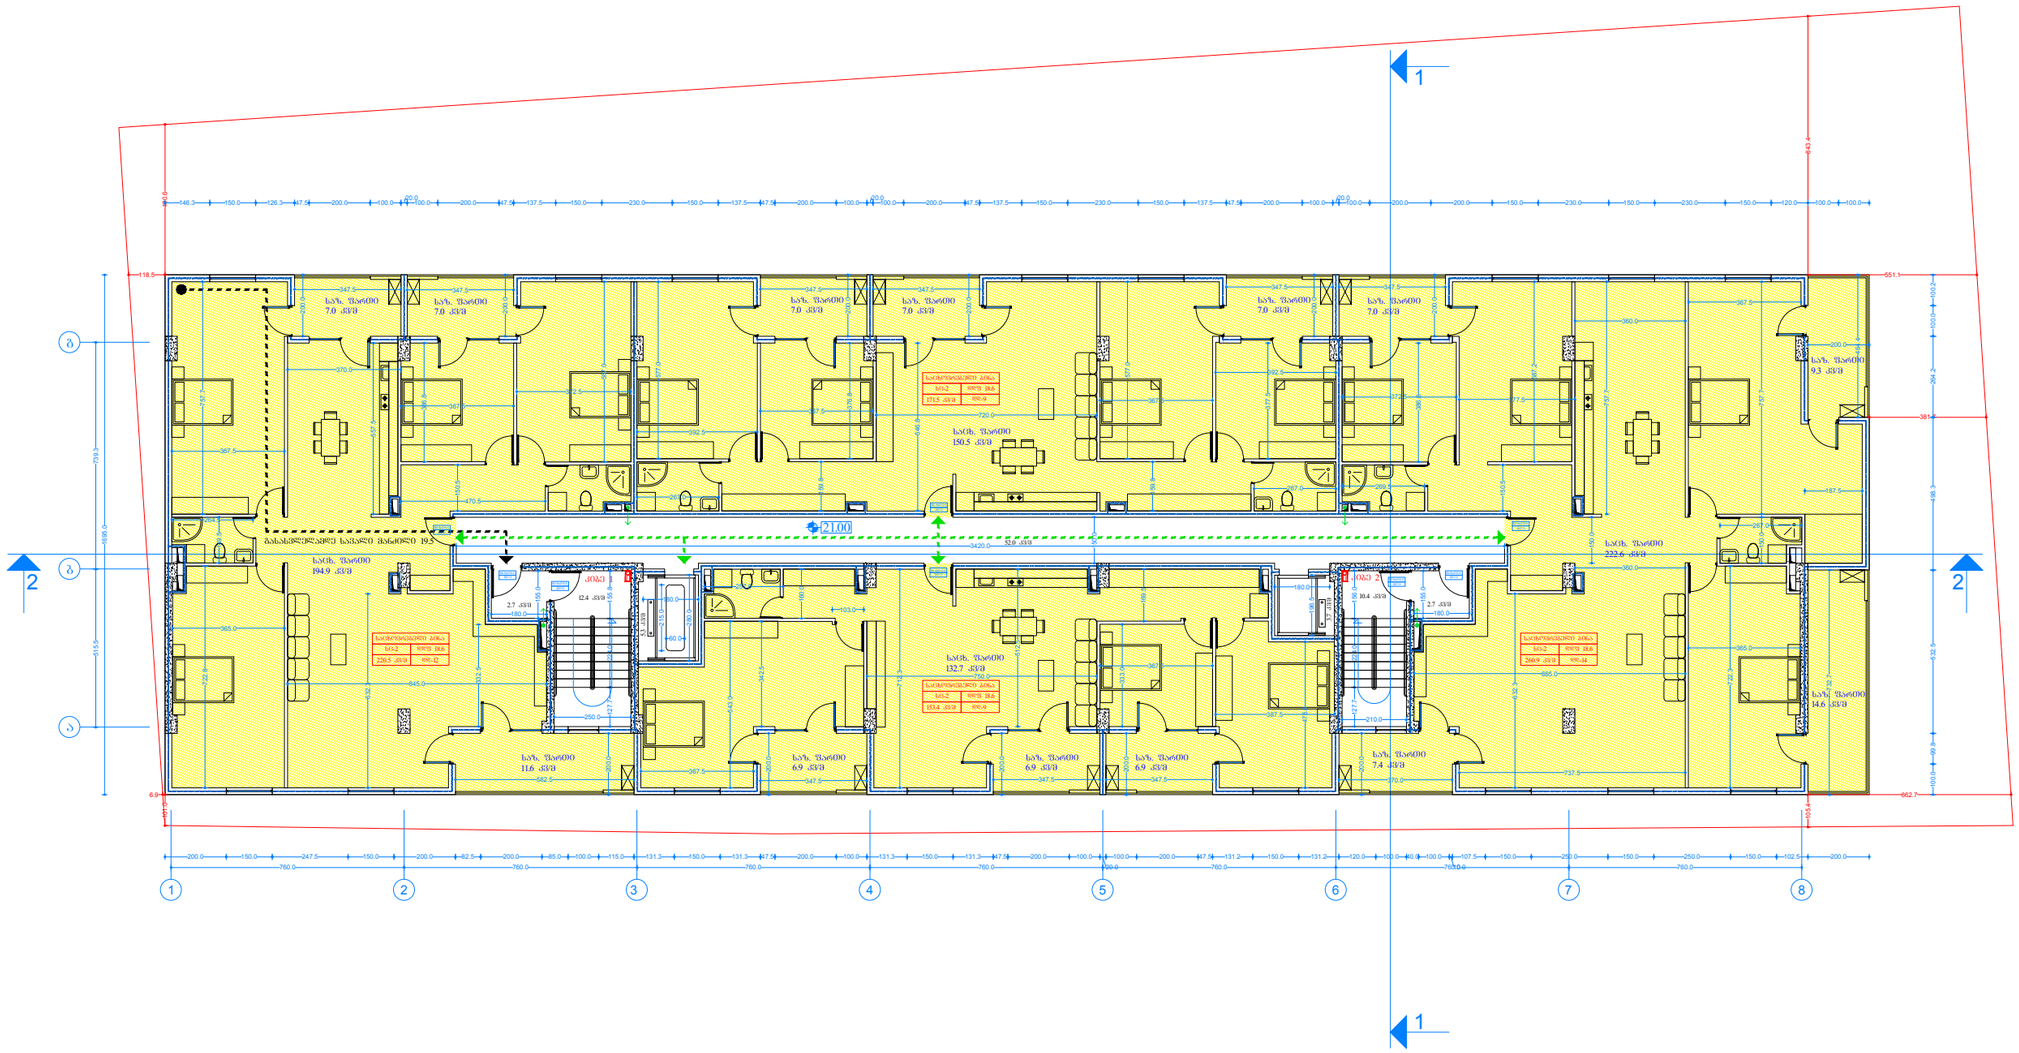

ფურცელი

№

7 სართულის
(საცხოვრებელი ბინების)
გეგმა მ. 1:100

პროექტის სახელწოდება

მის: ქალაქი თბილისი, გლდანის საცხოვრებელი რაიონი I კვარტლის მიმდებარედ. 01.11.13.001.104 საკადასტრო ერთეულზე საპროექტო მრავალბინიანი საცხოვრებელი სახლის არქიტექტურული პროექტი

დამკვეთი:
შპს. "რუმს ფემილი" ს/კ 405390526

დირექტორი: მალხაზ მაღრაძე

პროექტის ავტორი
არქიტექტორი: ბიორგი
ლოთიშვილი ტელ: 593 222033

შეამოწმა: შნოგა ნაგებობის უსაფრთხოების წესების სპეციალისტი (41 დადგენილების) ექსპერტი-არქიტექტორი:
ლევანი ოქროპირიძე
ტელ: 595 651556

სახ. ბინა 220.5 კვ/მ
სახ. ბინა 171.5 კვ/მ
სახ. ბინა 260.9 კვ/მ
სახ. ბინა 153.4 კვ/მ

სართულის დ.დ - 47

შენიშვნა

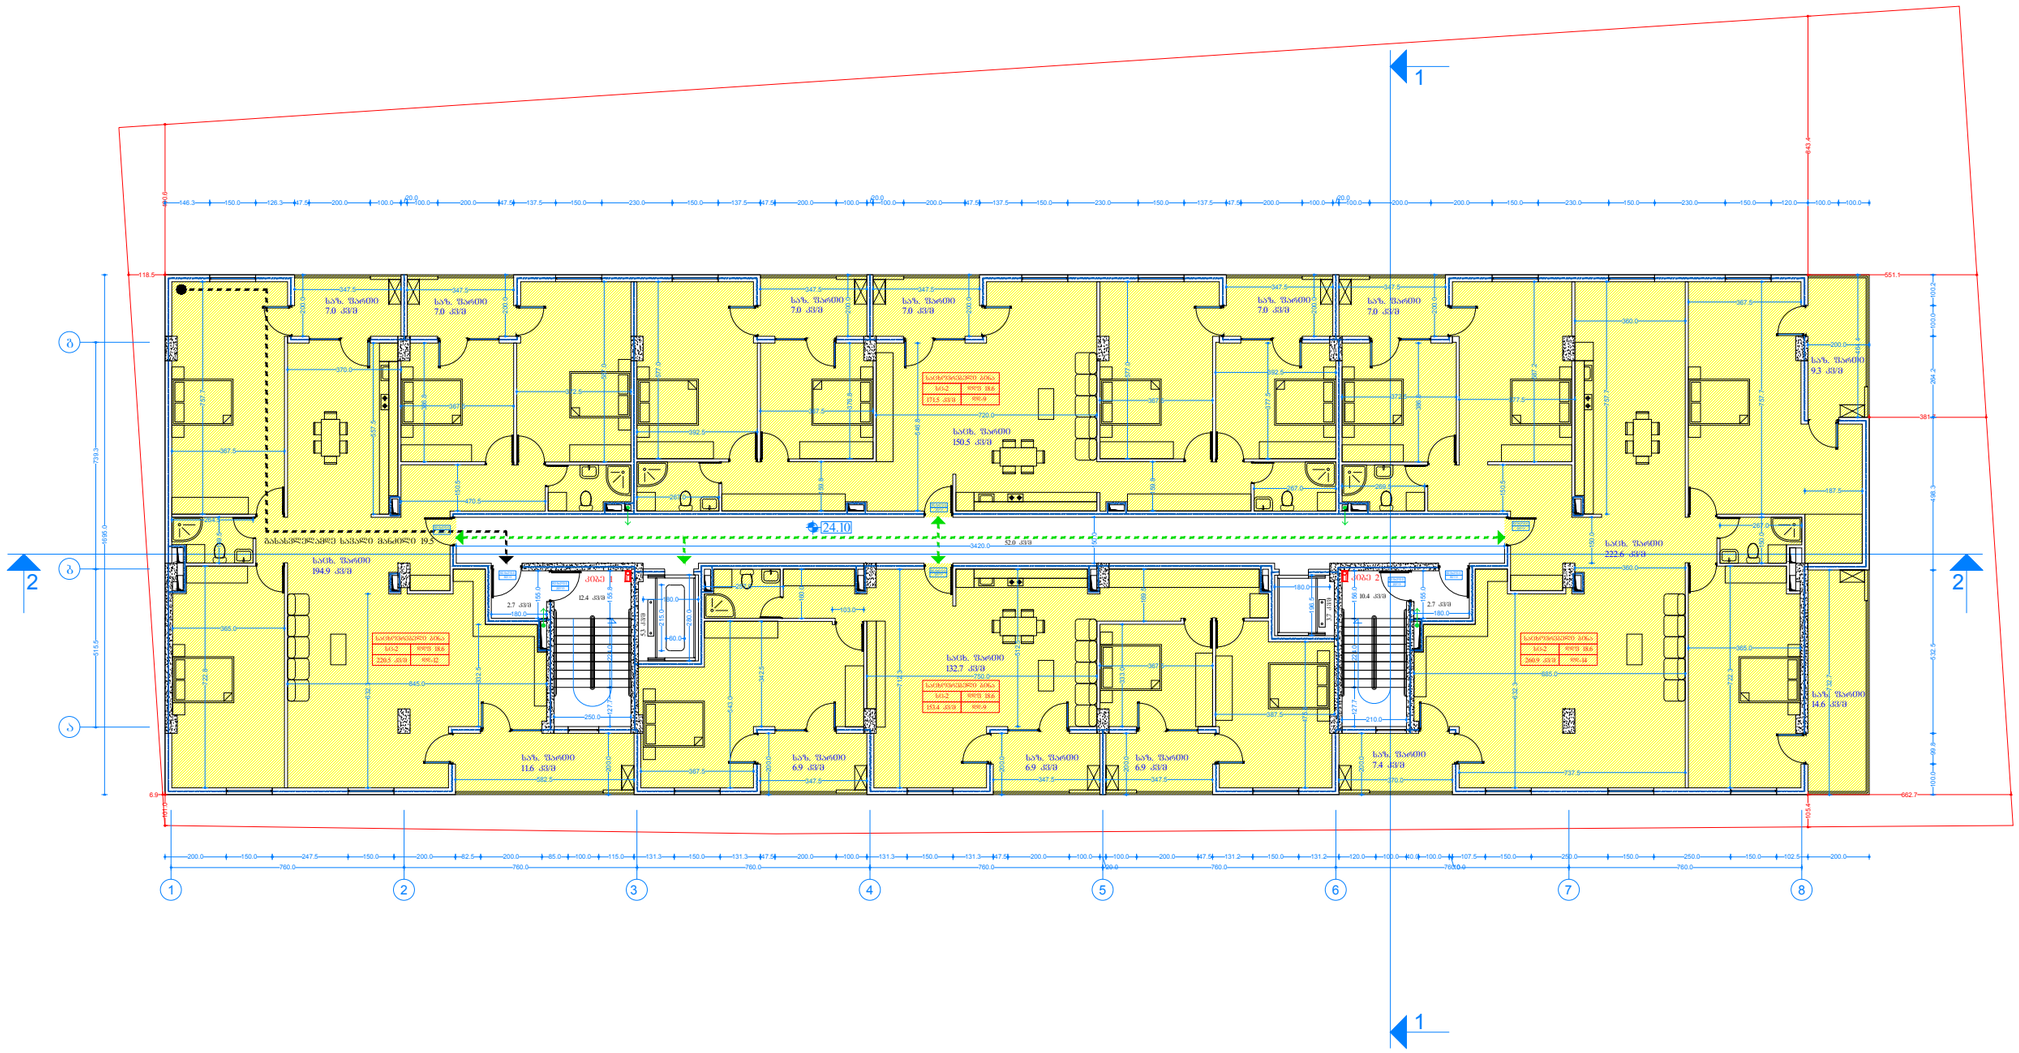

ფურცელი

№

8 სართულის
(საცხოვრებელი ბინების)
გეგმა მ. 1:100

პროექტის სახელწოდება

მის: ქალაქი თბილისი, გლდანის საცხოვრებელი რაიონი I კვარტლის მიმდებარედ. 01.11.13.001.104 საკადასტრო ერთეულზე საპროექტო მრავალბინიანი საცხოვრებელი სახლის არქიტექტურული პროექტი

დამკვეთი:
შპს. "რუმს ფემილი" ს/კ 405390526

დირექტორი: მალხაზ მაღრაძე

პროექტის ავტორი
არქიტექტორი: ბიორგი
ლოთიშვილი ტელ: 593 222033

შეამოწმა: შნოგა ნაგებობის უსაფრთხოების წესების სპეციალისტი (41 დადგენილების) ექსპერტი-არქიტექტორი:
ლევანი ოქროპირიძე
ტელ: 595 651556

სახ. ბინა 220.5 კვ/მ
სახ. ბინა 171.5 კვ/მ
სახ. ბინა 260.9 კვ/მ
სახ. ბინა 153.4 კვ/მ

სართულის დდ - 47

შენიშვნა

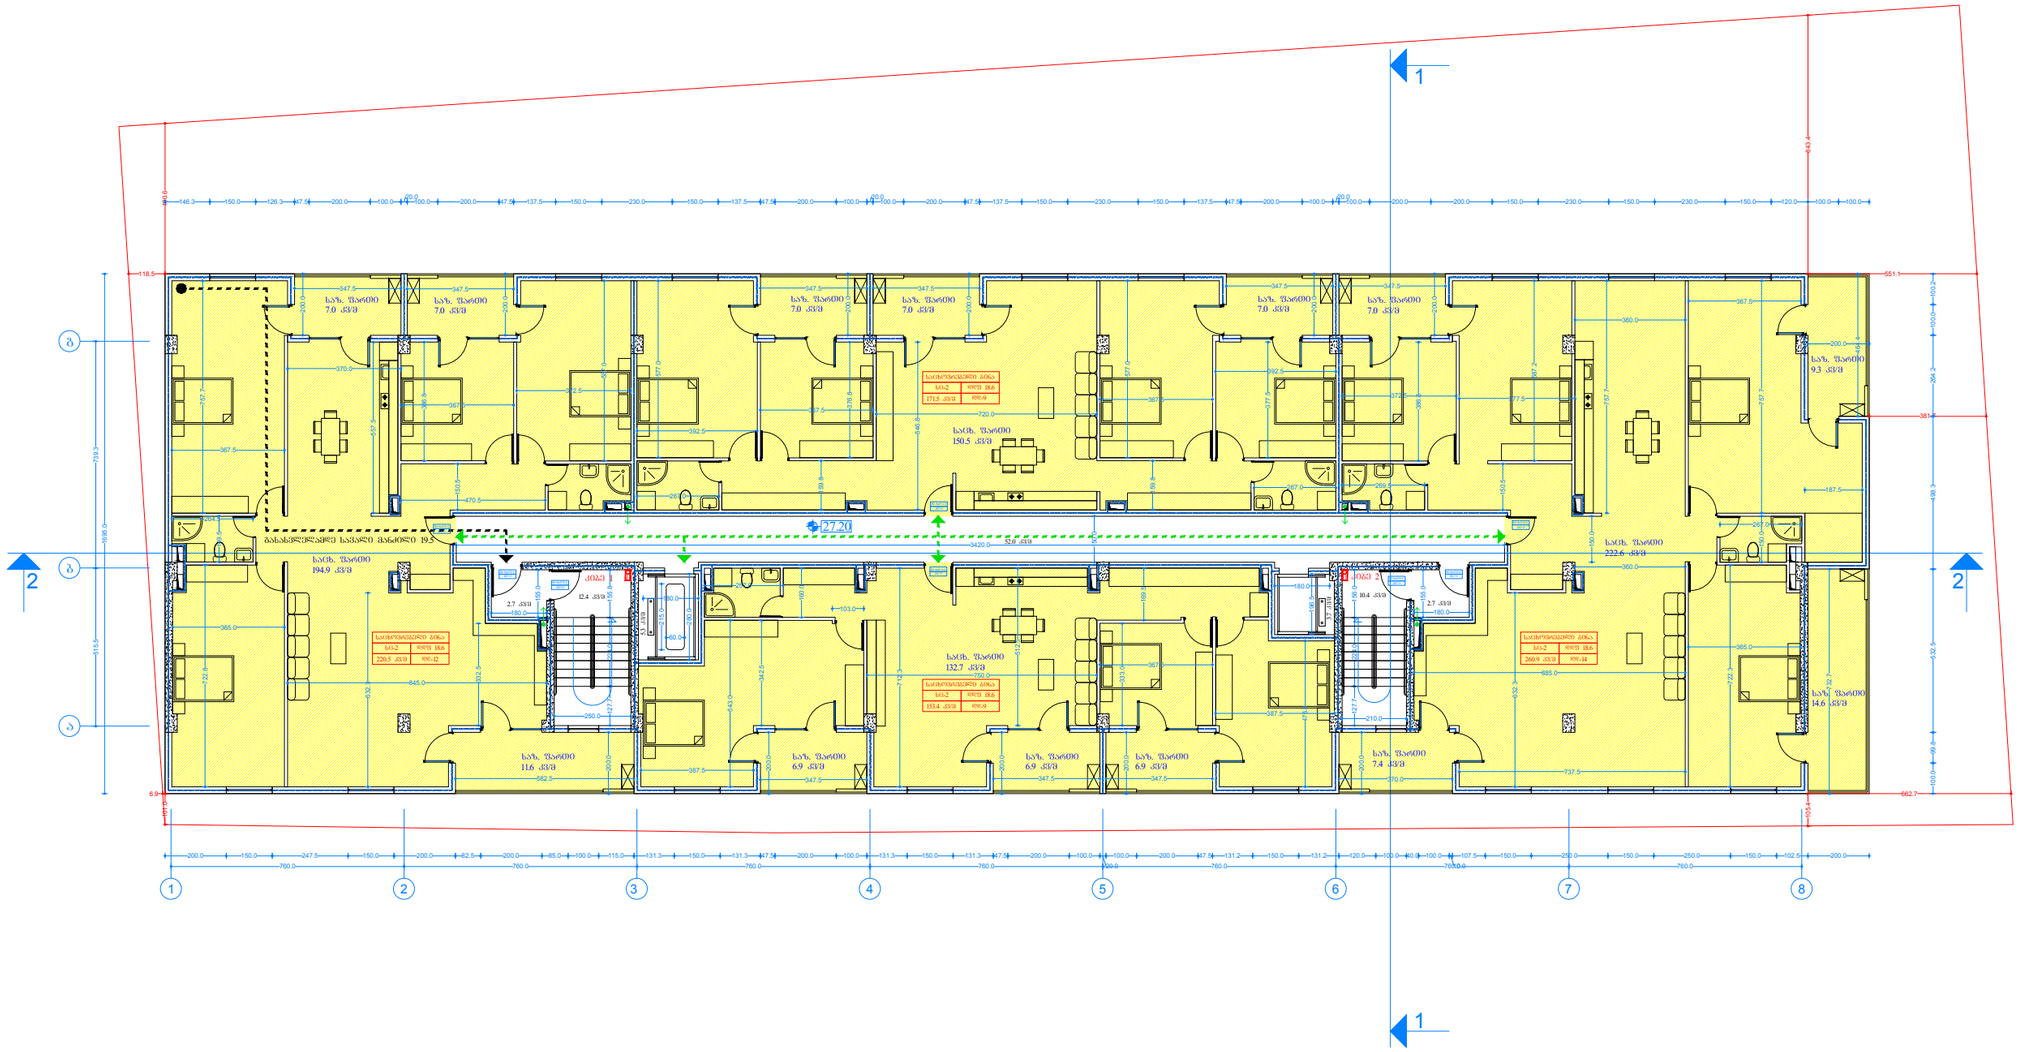

ფურცელი

№

9 სართულის
(საცხოვრებელი ბინების)
გეგმა მ. 1:100

პროექტის სახელწოდება

მის: ქალაქი თბილისი, გლდანის საცხოვრებელი რაიონი I კვარტლის მიმდებარედ. 01.11.13.001.104 საკადასტრო ერთეულზე საპროექტო მრავალბინიანი საცხოვრებელი სახლის არქიტექტურული პროექტი

დამკვეთი:
შპს. "რუმს ფემილი" ს/კ 405390526

დირექტორი: მალხაზ მაღრაძე

პროექტის ავტორი
არქიტექტორი: ბიორგი
ლოთიშვილი ტელ: 593 222033

შეამოწმა: შნორა ნაბეგოვის
უსაფრთხოების წესების
სპეციალისტი (41 დადგენილების)
ექსპერტი-არქიტექტორი:
ლეგვანი ოქროპირიძე
ტელ: 595 651556

სახ. ბინა 220.5 კვ/მ
სახ. ბინა 171.5 კვ/მ
სახ. ბინა 260.9 კვ/მ
სახ. ბინა 153.4 კვ/მ

სართულის ფ.ფ - 47

შენიშვნა

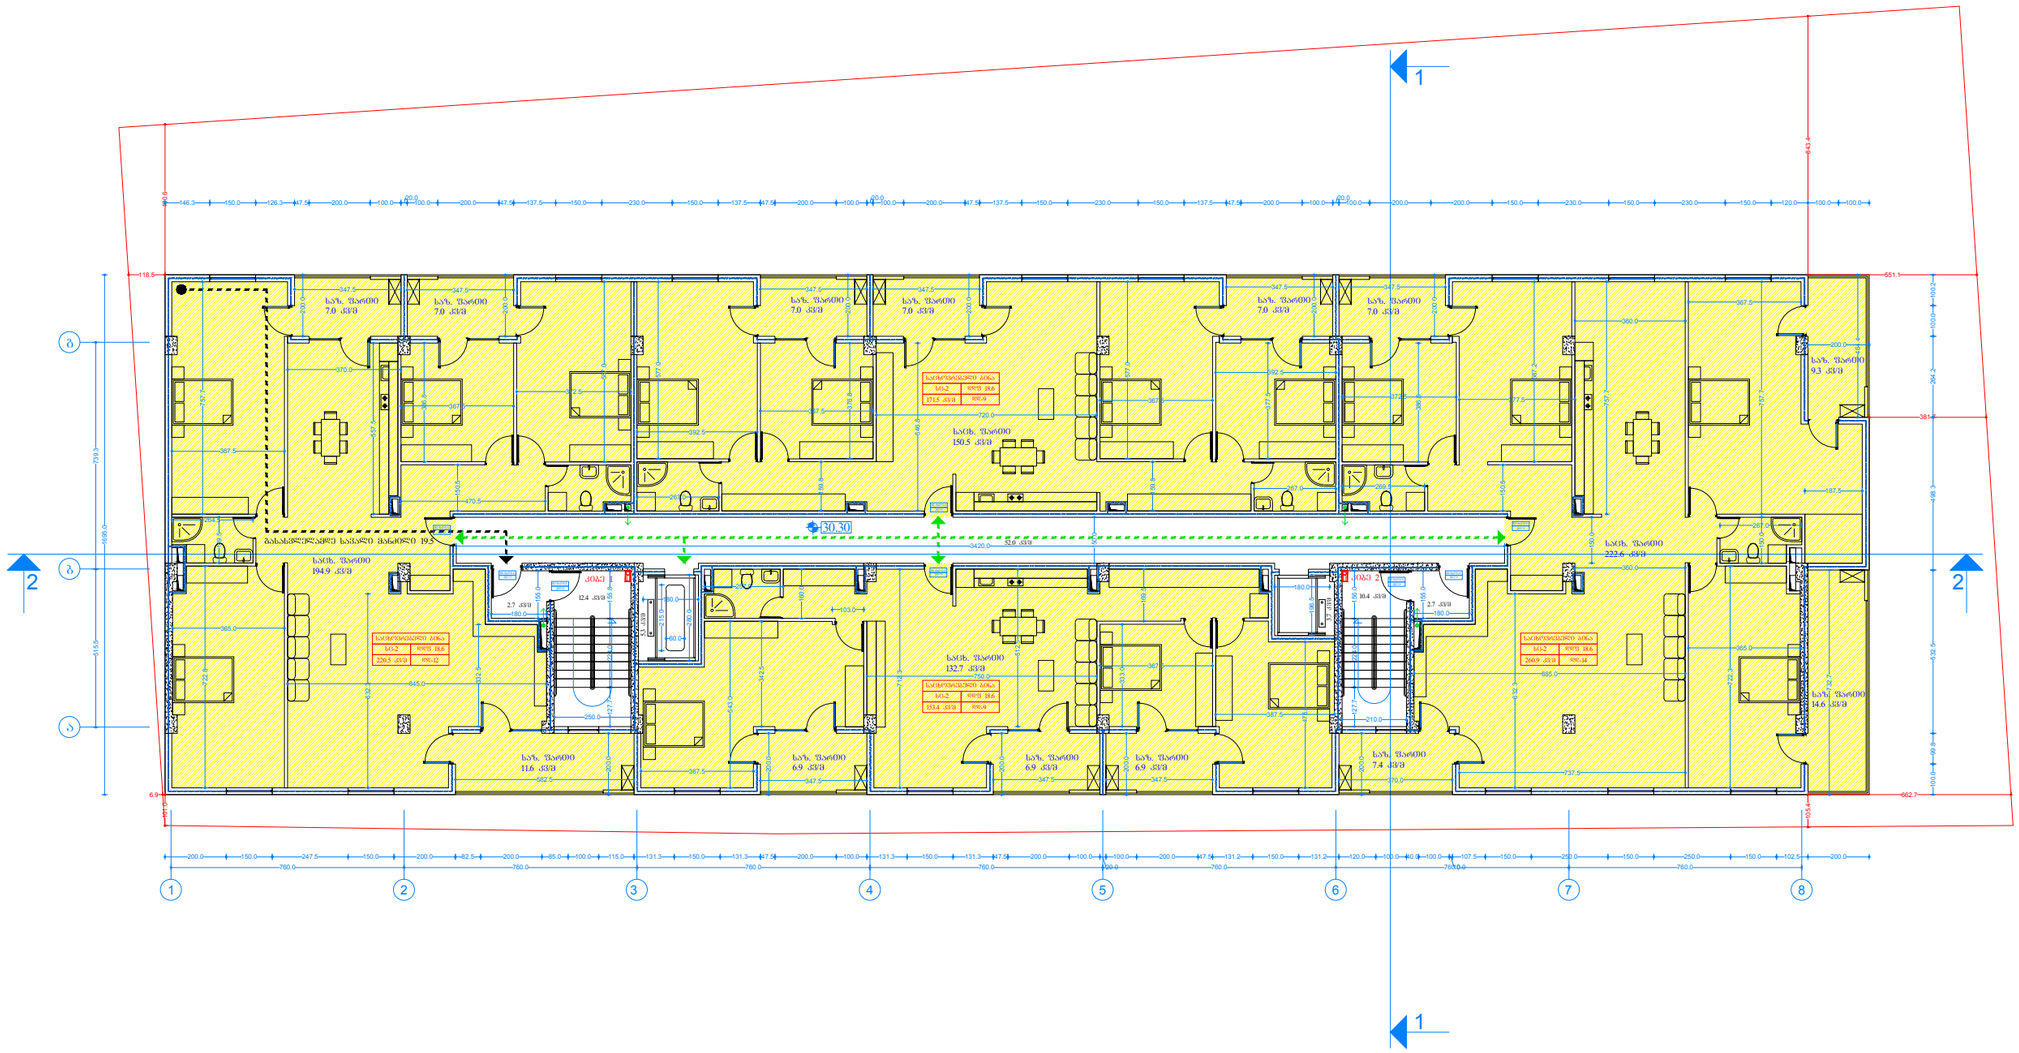

ფურცელი

№

10 სართულის
(საცხოვრებელი ბინების)
გეგმა მ. 1:100

პროექტის სახელწოდება

მის: ქალაქი თბილისი, გლდანის საცხოვრებელი რაიონი I კვარტლის მიმდებარედ. 01.11.13.001.104 საკადასტრო ერთეულზე საპროექტო მრავალბინიანი საცხოვრებელი სახლის არქიტექტურული პროექტი

დამკვეთი:
შპს. "რუმს ფემილი" ს/კ 405390526

დირექტორი: მალხაზ მაღრაძე

პროექტის ავტორი
არქიტექტორი: ბიორგი
ლოთიშვილი ტელ: 593 222033

შეამოწმა: შნოგა ნაგებობის უსაფრთხოების წესების სპეციალისტი (41 დაფგენილების) ექსპერტი-არქიტექტორი:
ლევანი ოქროპირიძე
ტელ: 595 651556

სახ. ბინა 220.5 კვ/მ
სახ. ბინა 171.5 კვ/მ
სახ. ბინა 260.9 კვ/მ
სახ. ბინა 153.4 კვ/მ

სართულის დდ - 47

შენიშვნა

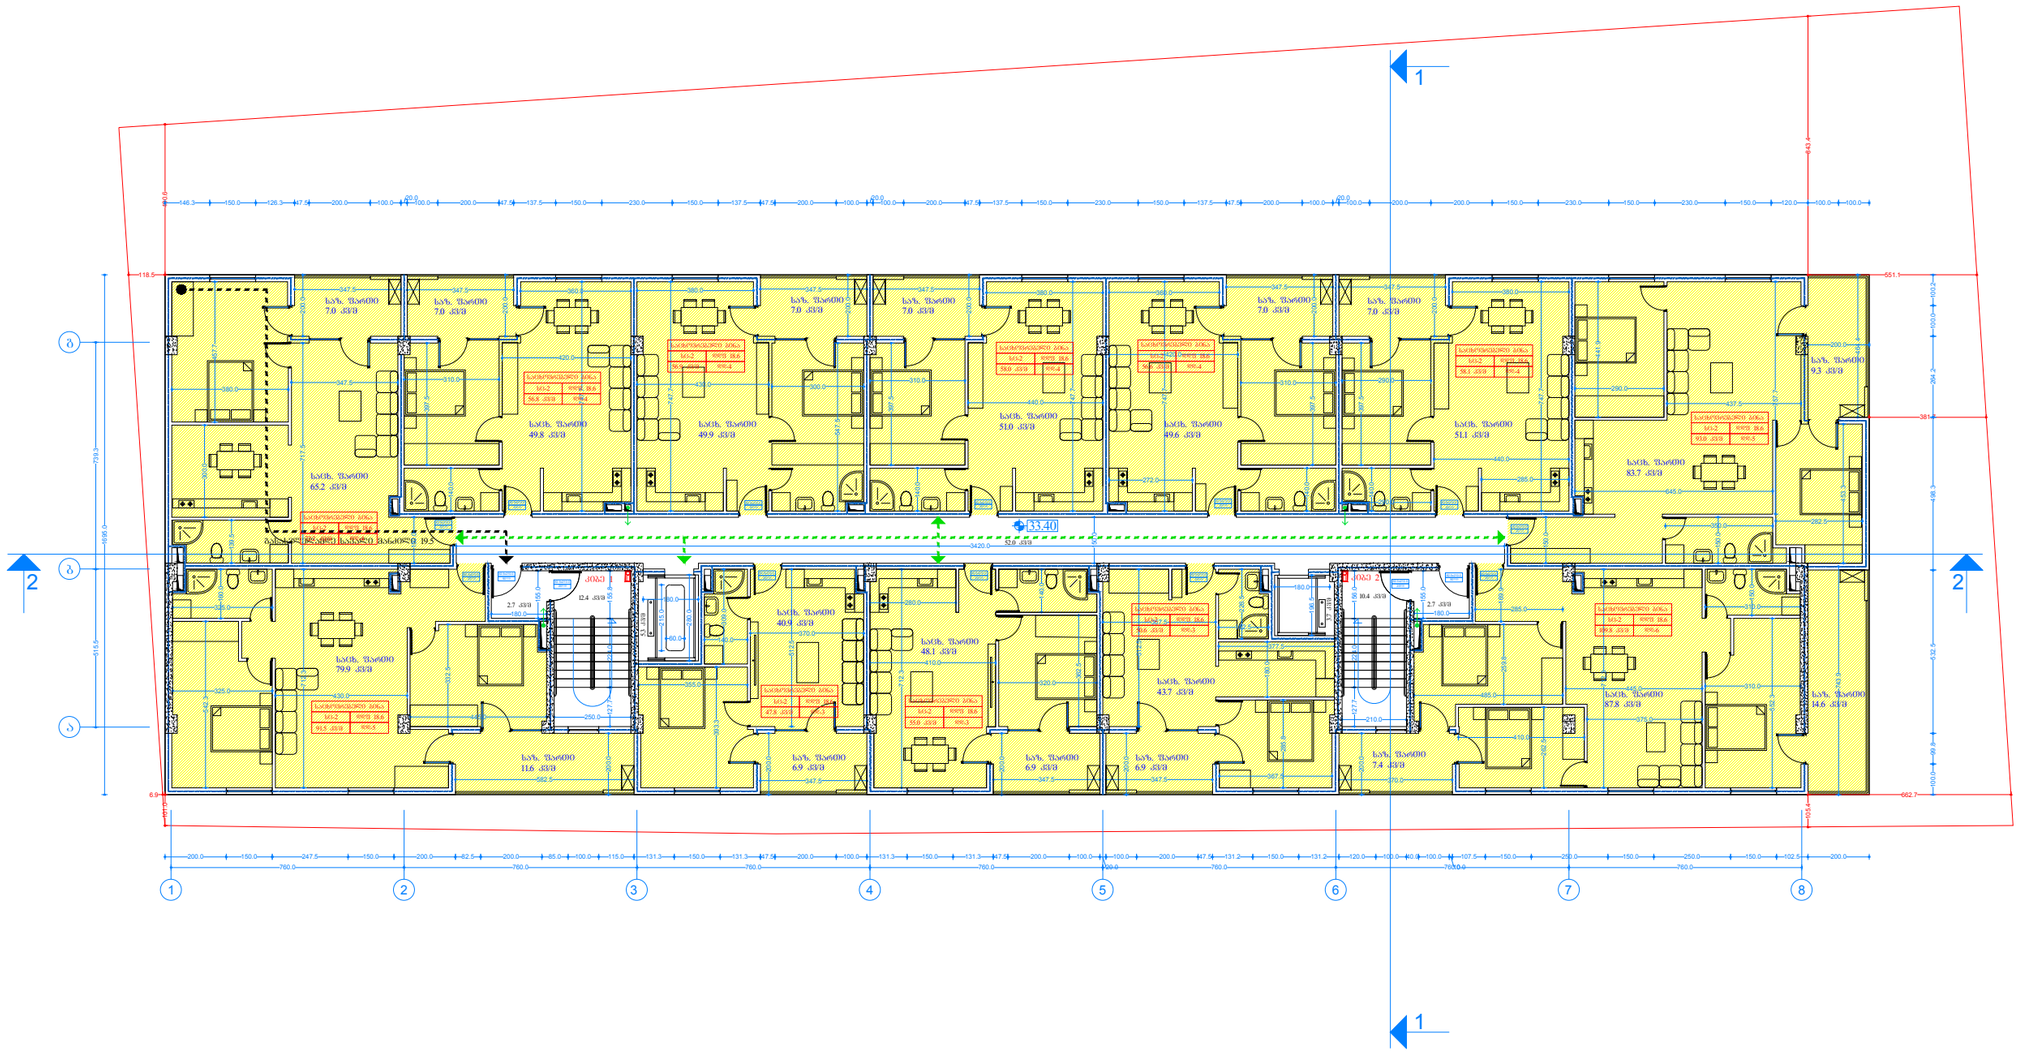

ფურცელი

№

11 სართულის
(საცხოვრებელი ბინების)
გეგმა მ. 1:100

პროექტის სახელწოდება

მის: ქალაქი თბილისი, გლდანის საცხოვრებელი რაიონი I კვარტლის მიმდებარედ. 01.11.13.001.104 საკადასტრო ერთეულზე საპროექტო მრავალბინიანი საცხოვრებელი სახლის არქიტექტურული პროექტი

დამკვეთი:
შპს. "რუმს ფემილი" ს/კ 405390526

დირექტორი: მალხაზ მაღრაძე

პროექტის ავტორი
არქიტექტორი: გიორგი ლოთიშვილი ტელ: 593 222033

შემამოწმა: შნოგა ნაგებობის უსაფრთხოების წესების სპეციალისტი (41 დადგენილების)
ექსპერტი-არქიტექტორი:
ლევანი ოქროპირიძე
ტელ: 595 651556

სართულის დ.დ - 47

შენიშვნა

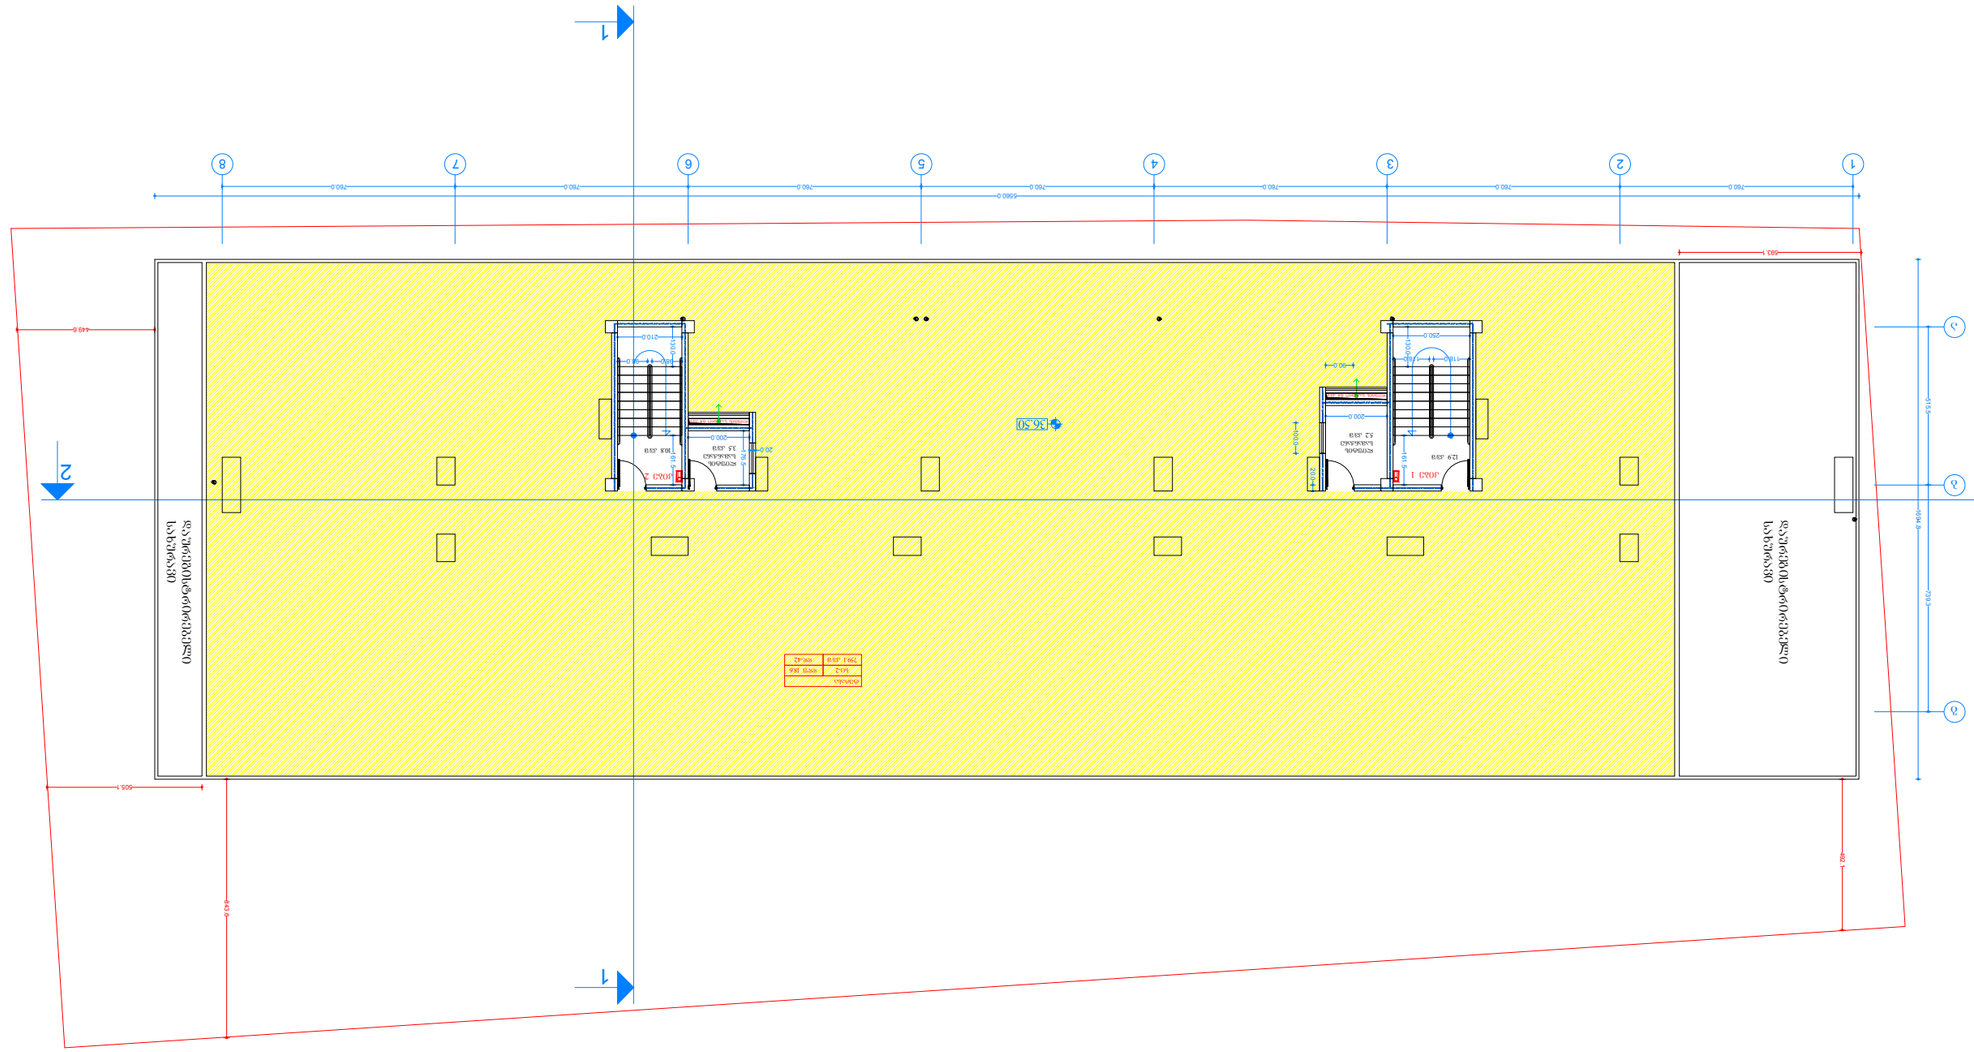














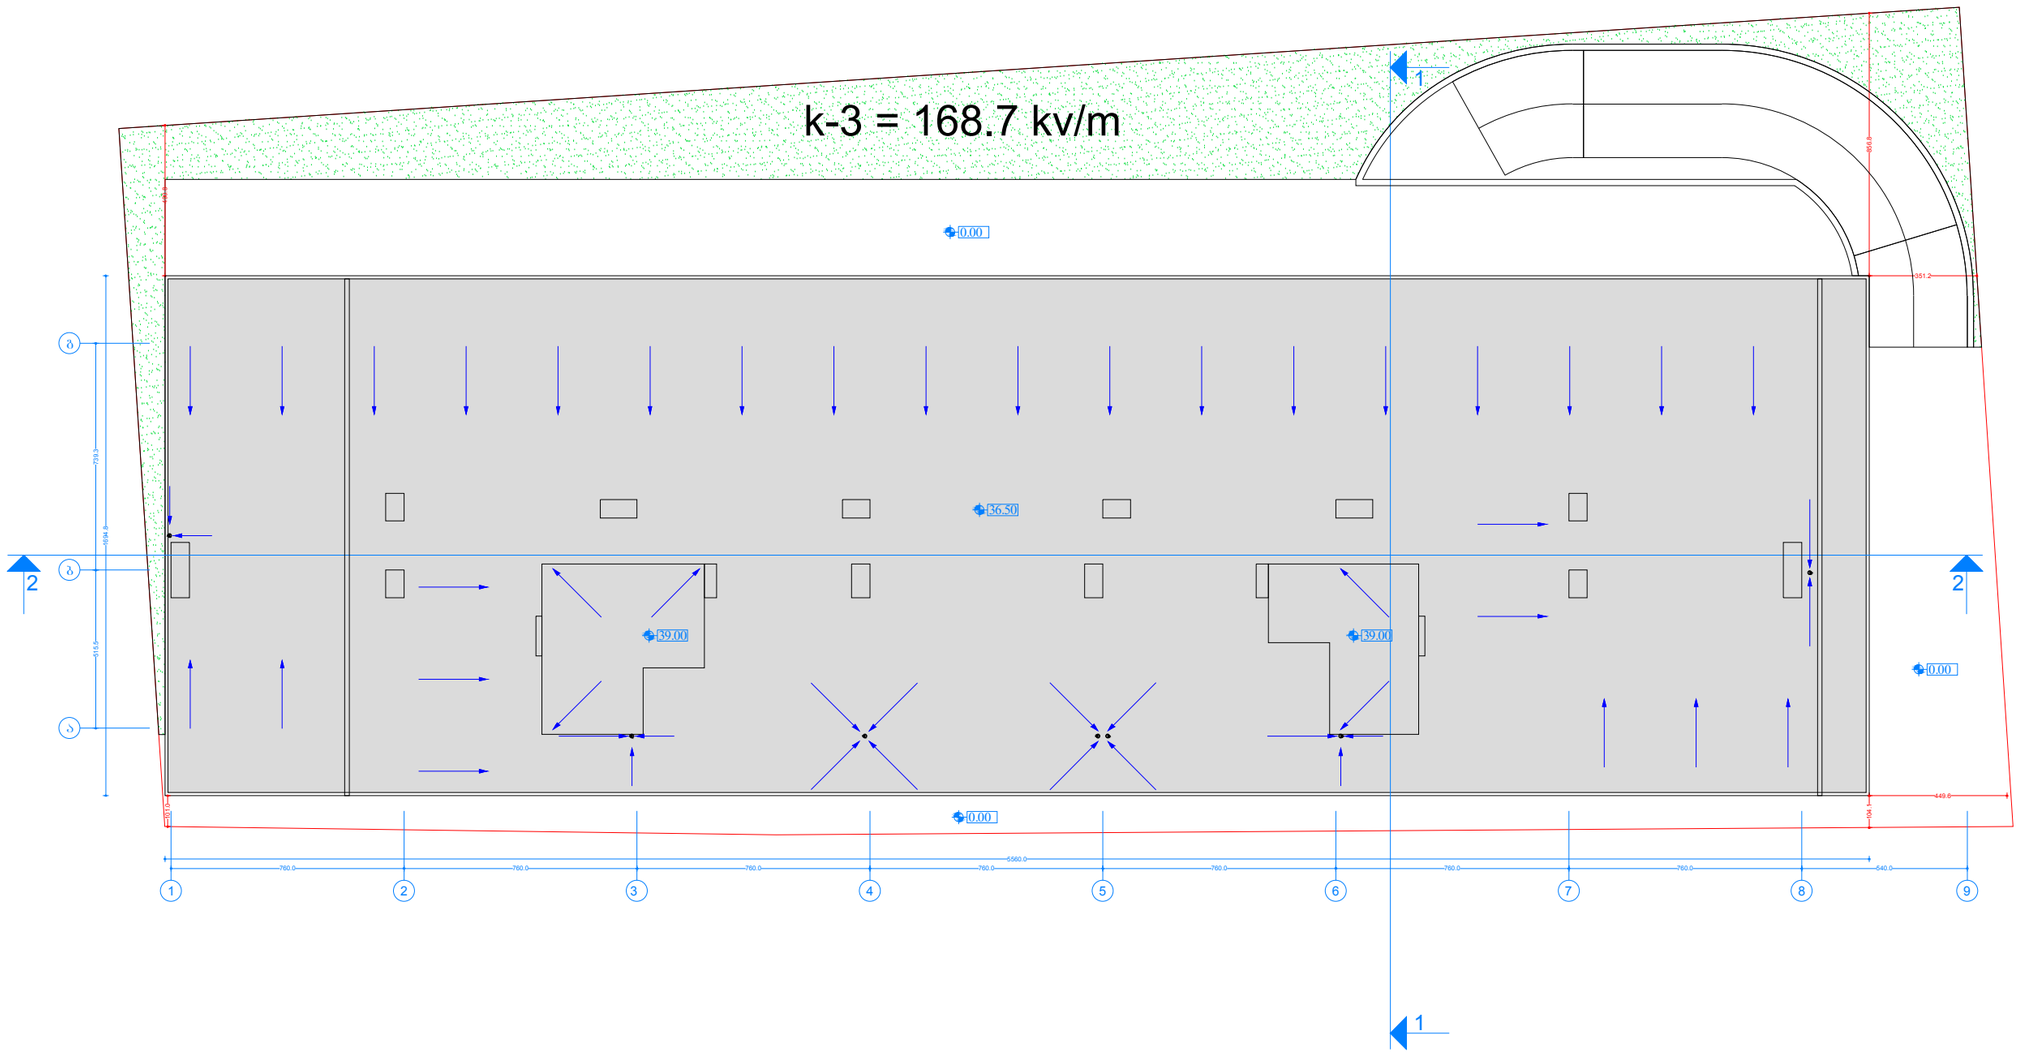

ფურცელი

№

სახურავის
გეგმა მ. 1:100

პროექტის სახელწოდება

მის: ქალაქი თბილისი, გლდანის საცხოვრებელი რაიონი I კვარტლის მიმდებარედ. 01.11.13.001.104 საკადასტრო ერთეულზე საპროექტო მრავალბინიანი საცხოვრებელი სახლის არქიტექტურული პროექტი

დამკვეთი:
შპს. "რუმს ფემილი" ს/კ 405390526

დირექტორი: მალხაზ მაღრაძე

პროექტის ავტორი
არქიტექტორი: ბიორგი ლოთიშვილი ტელ: 593 222033

შეამოწმა: შნოგა ნაბეგობის უსაფრთხოების წესების სპეციალისტი (41 დადგენილების) ექსპერტი-არქიტექტორი: ლევანი ოქროპირიძე ტელ: 595 651556

შენიშვნა

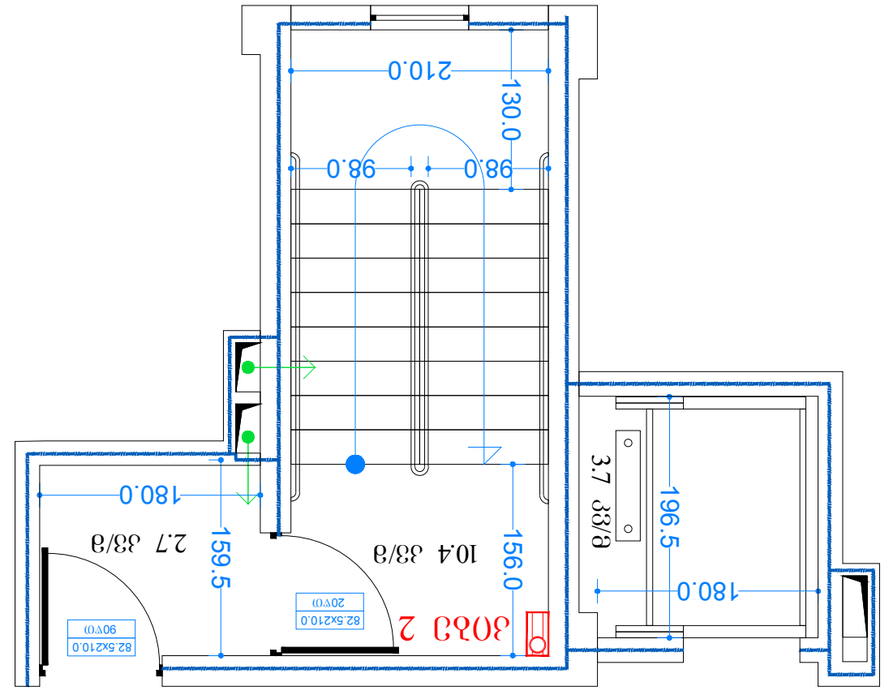

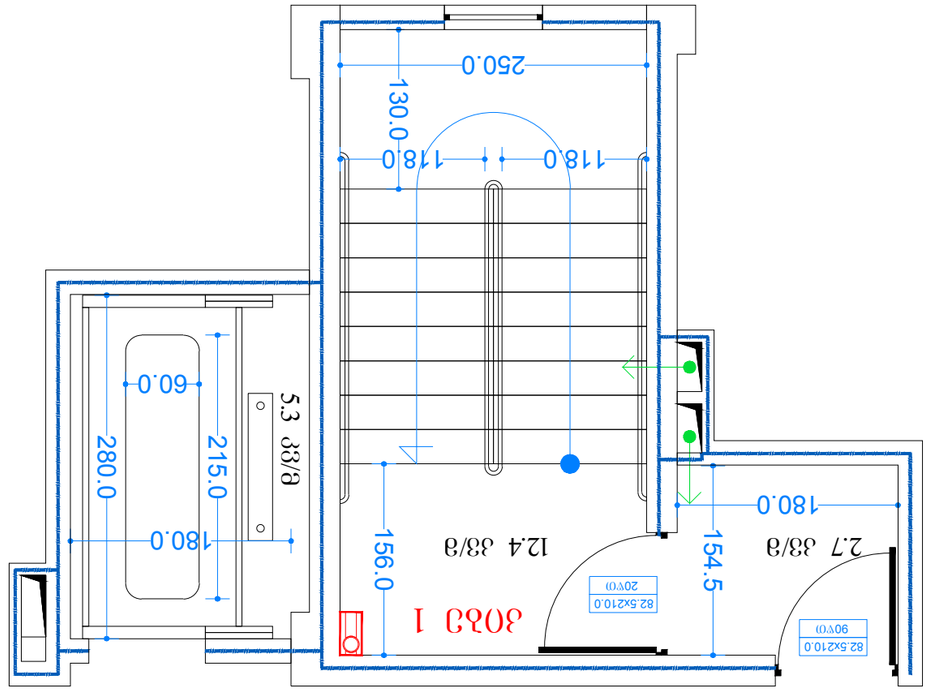

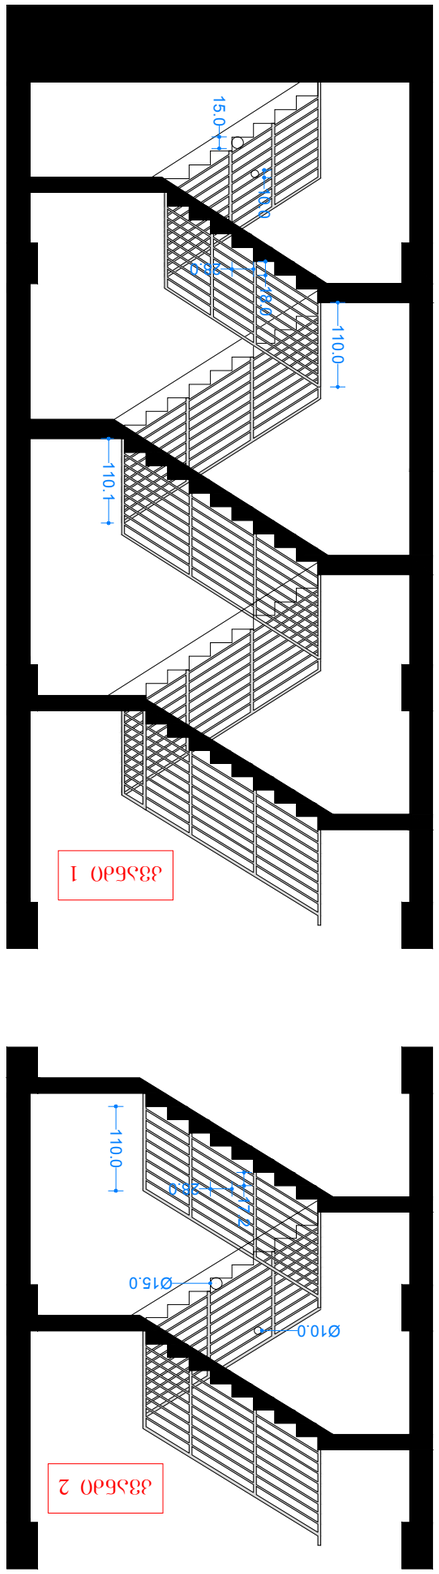

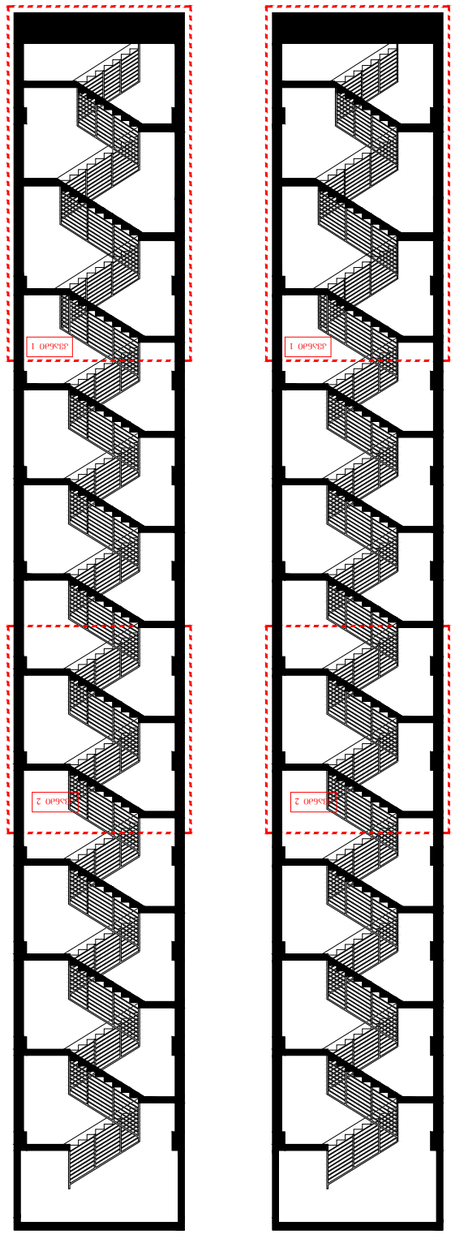



























