
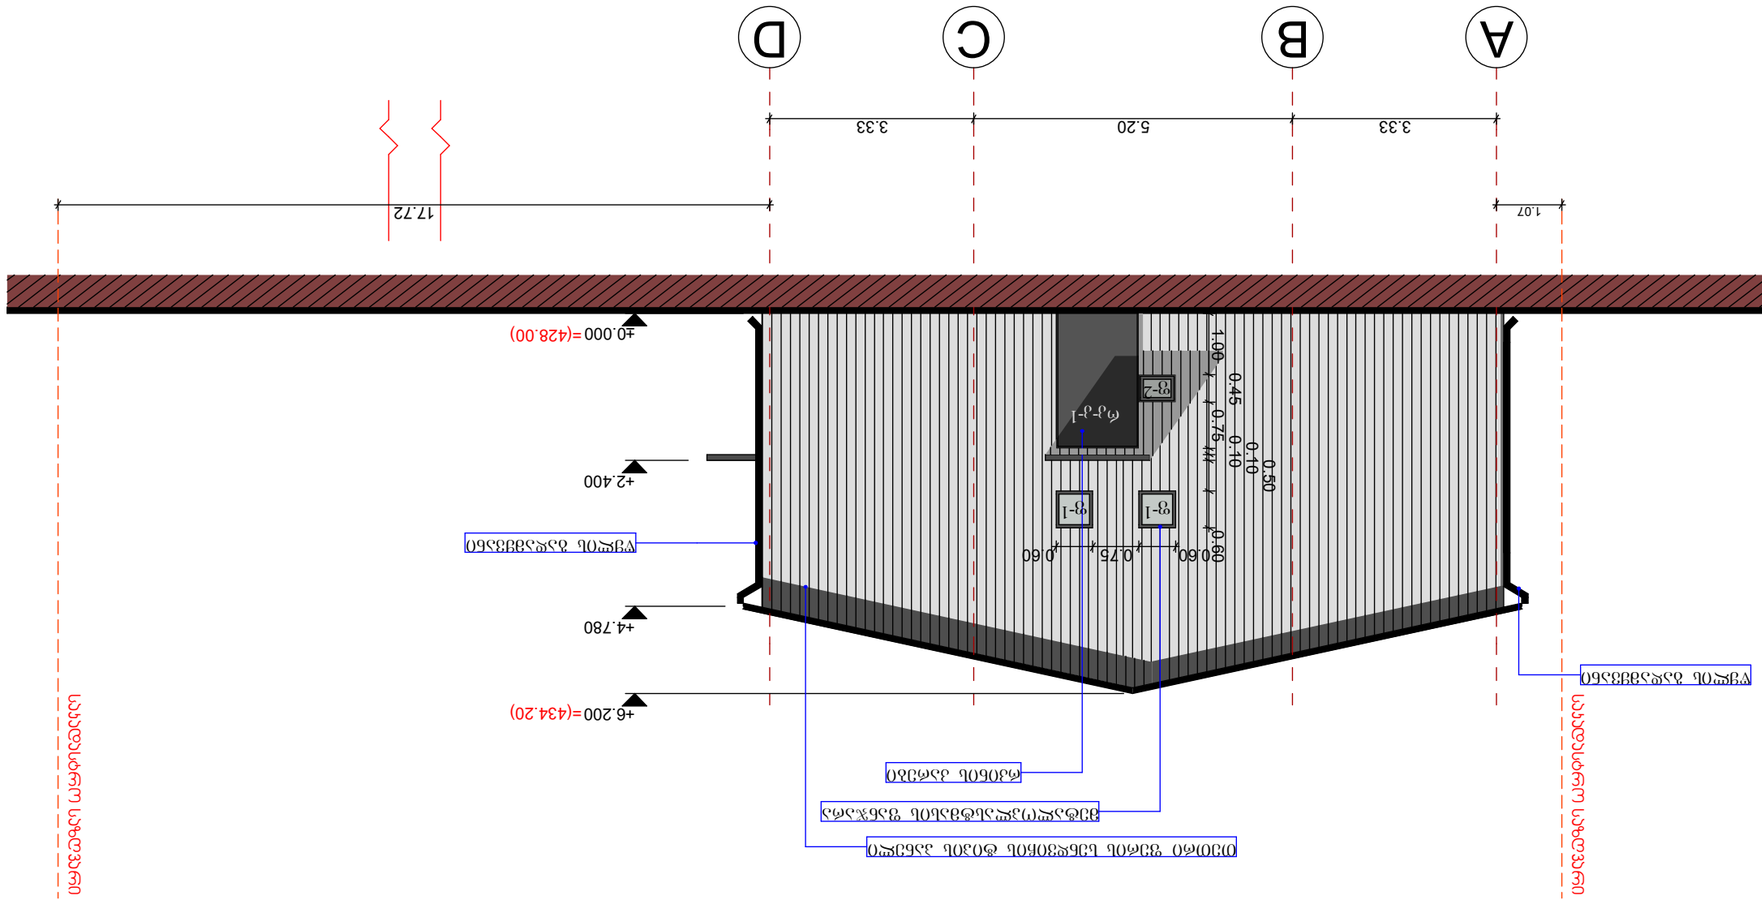
А
В
С
D
3.33
5.20
3.33
1.07
17.72
±0.000 =(428.00)
+2.400
+4.780
+6.200 =(434.20)
0.60
0.75
0.60
1.00
0.45
0.75 мин
0.10
0.10
0.50

ფასადი "7-1"
ღერძებში

მ=1:100

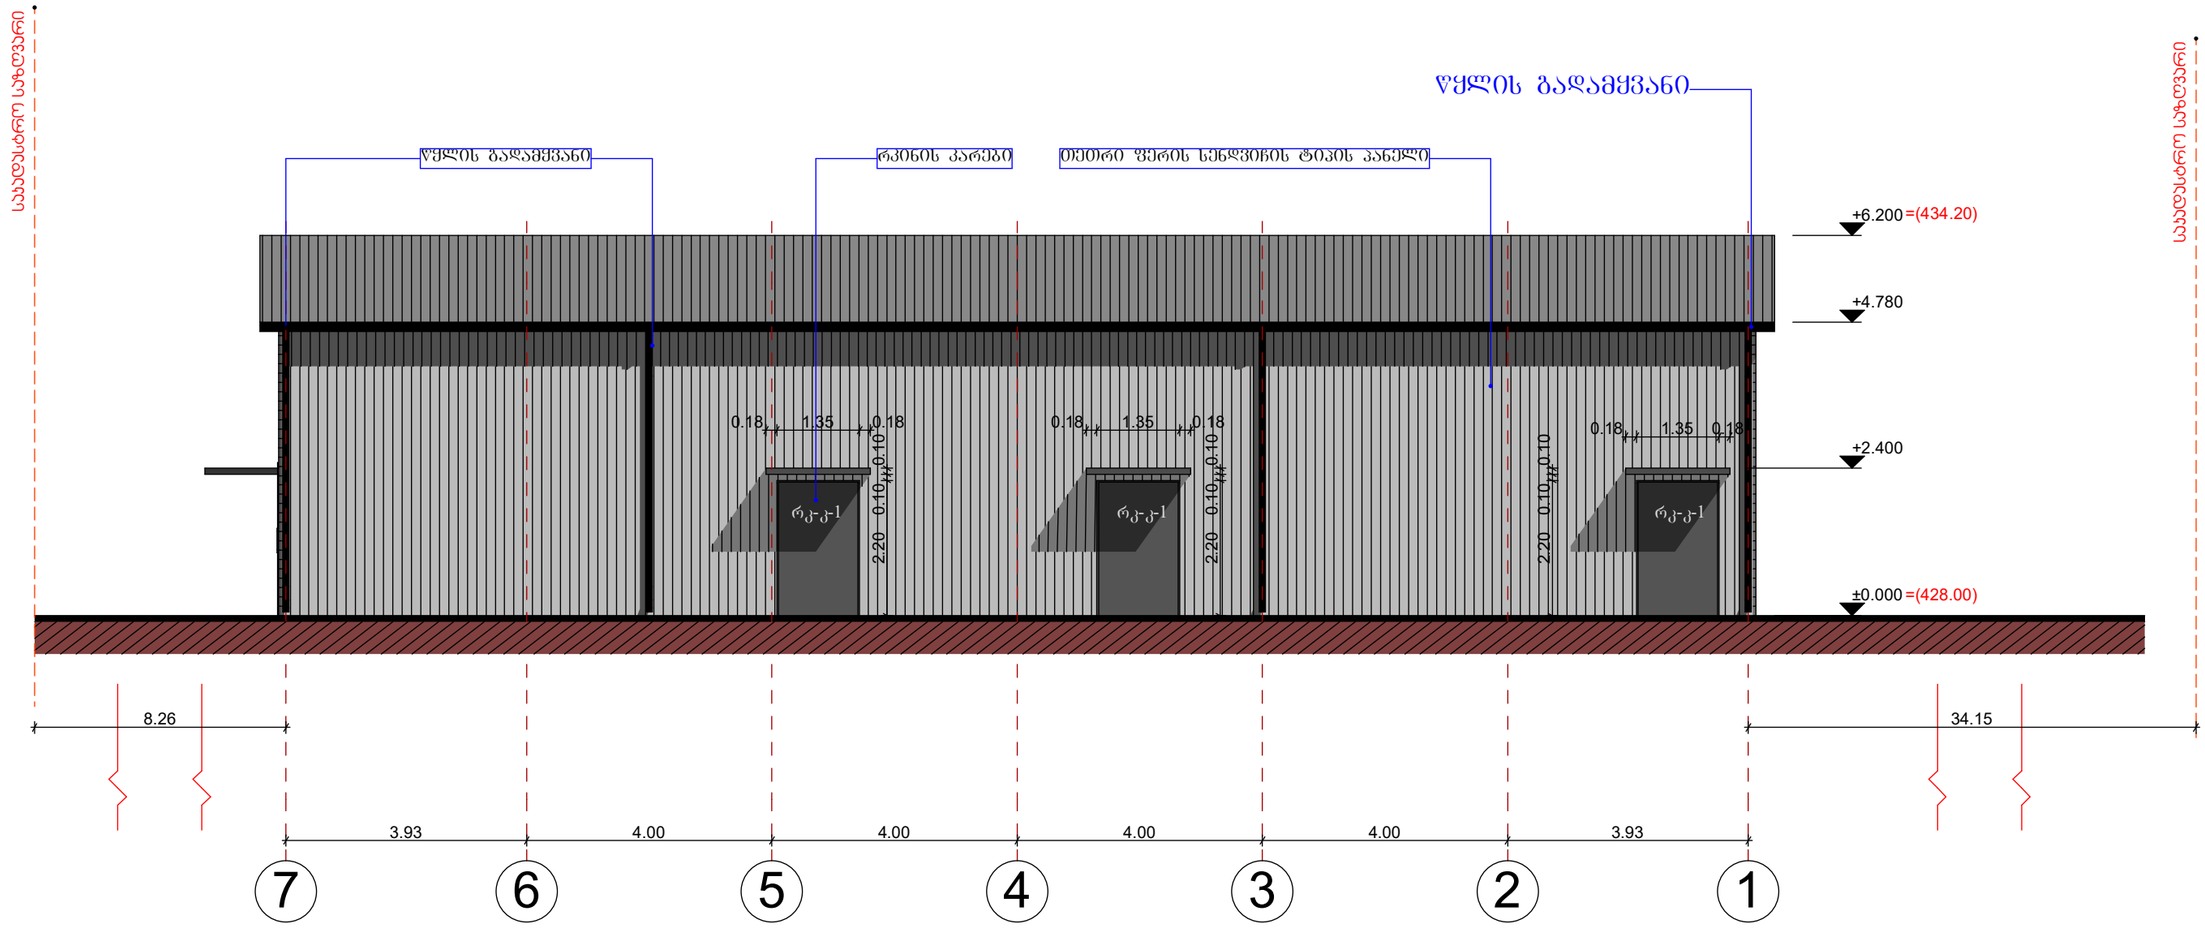

პროექტის სახელწოდება	საპროექტო ორგანიზაცია		" პოლხა-07 "
შპს "აღმოსავლეთ ექსპრესი"-ის საკუთრებაში არსებულ მიწის ნაკვეთზე მის: ქ. თბილისი, კაიროს ქ. №38 (ნაკვ. 02/47) ს/კ 01.19.21.002.509 საწყობის პროექტი		**ხელმოწერა**	**გვარი**
	დირექტორი		თ. ბაღათურია
	მთ.არქიტექტ.		ბ. მორბედაძე
	შეასრულა		ვ. მაისაშვილი
	მასშტაბი	1 : 100	ფასადი "7-1" ღერძებში
	თარიღი	2021	
	სტადია		**ფურც.** / **ფურცელი**

ფასადი "D-A"
ღერძებში

მ=1:100

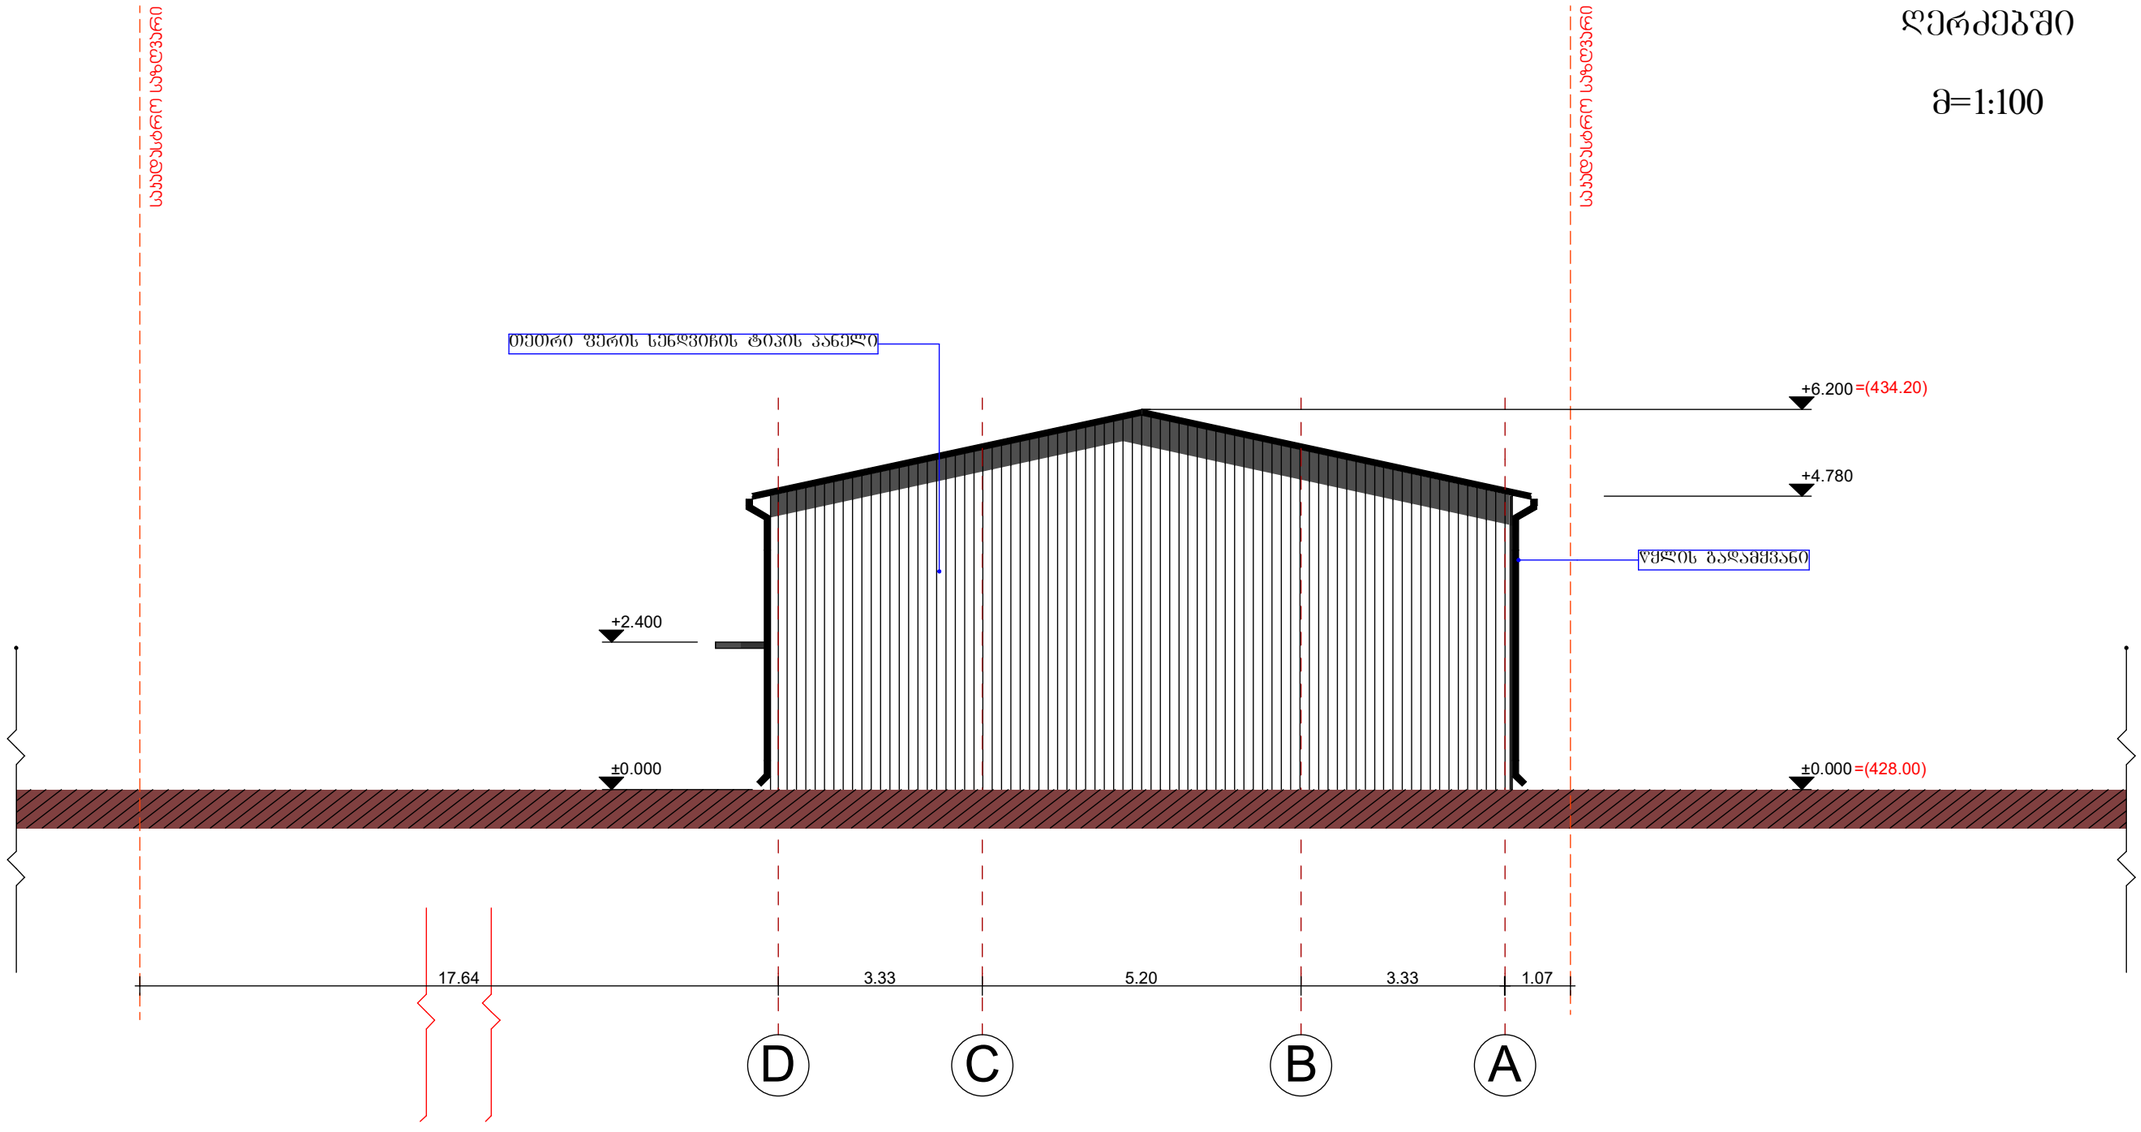

პროექტის სახელწოდება	საპროექტო ორგანიზაცია		"ჯოლხა-07"
შპს "აღმოსავლეთ ექსპრესი"-ის საკუთრებაში არსებულ მიწის ნაკვეთზე მის: ქ. თბილისი, კაიროს ქ. №38 (ნაკვ. 02/47) ს/კ 01.19.21.002.509 საწყობის პროექტი		ხელმოწერა	გვარი
	დირექტორი		თ. ბაღათერია
	მთ.არქიტექტ.		ბ. მორბედაძე
	შემსრულა		ვ. მაისაშვილი
	მასშტაბი	1 : 100	ფასადი "D-A" ღერძებში
	თარიღი	2021	
	სტადია		ფურც. / ფურცელი

ფასადი "1-7"
ღერძებში

მ=1:100

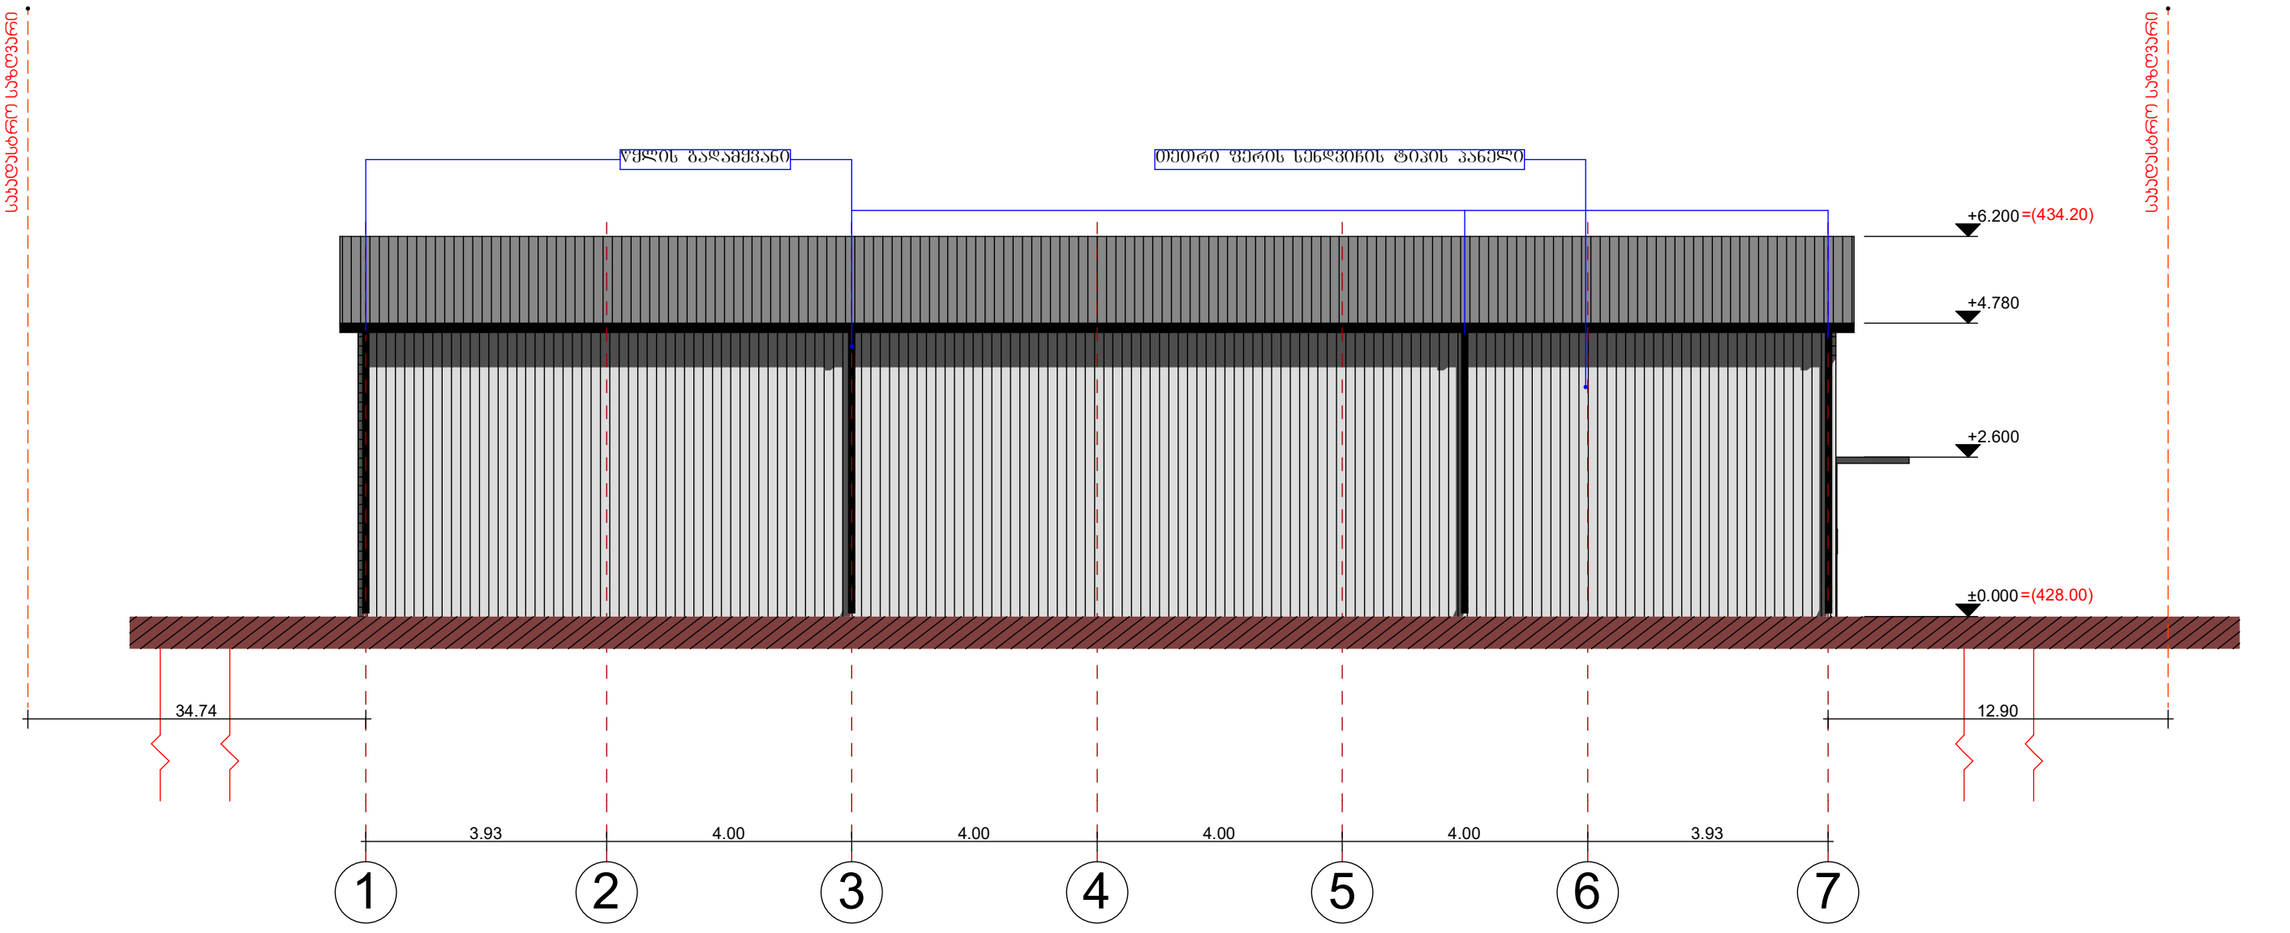

პროექტის სახელწოდება	საპროექტო ორგანიზაცია		" პოლხა-07 "
შპს "აღმოსავლეთ ექსპრესი"-ის საკუთრებაში არსებულ მიწის ნაკვეთზე მის: ქ. თბილისი, კაიროს ქ. №38 (ნაკვ. 02/47) ს/კ 01.19.21.002.509 საწყობის პროექტი		ხელმოწერა	გვარი
	დირექტორი		თ. ბაღათურია
	მთ.არქიტექტ.		ბ. მორგოდაძე
	შეასრულა		ვ. მაისაშვილი
	მასშტაბი	1 : 100	ფასადი "1-7" ღერძებში
	თარიღი	2021	
	სტადია		ფურც. / ფურცელი

კარ-ფანჯრის სპეციფიკაცია

რკინის კარი - 4-ცალი

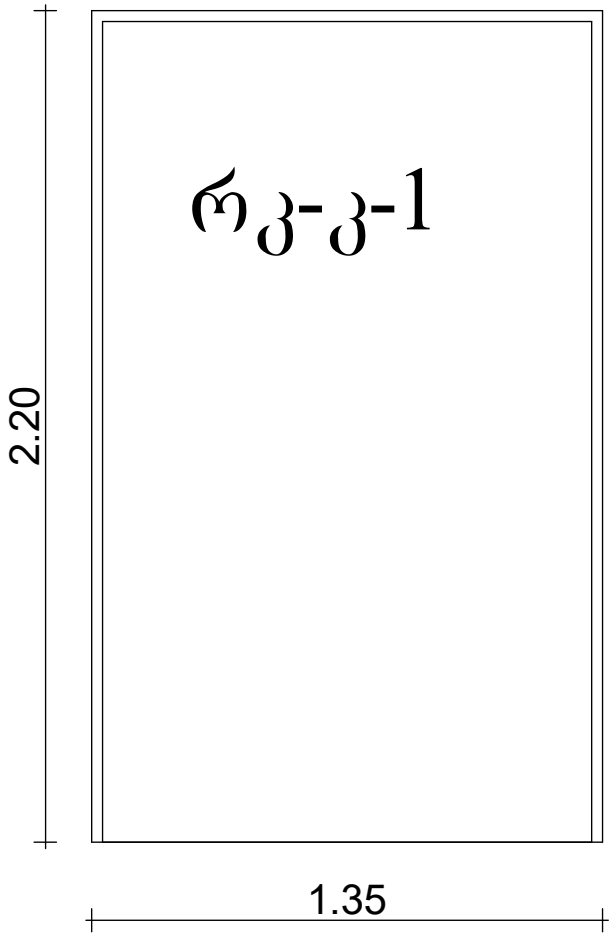

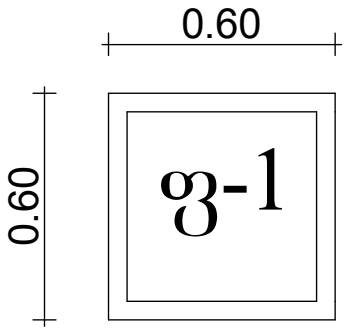

ფანჯარა მეტალოპლასტმასის მოჩარჩოებით - 2 ცალი

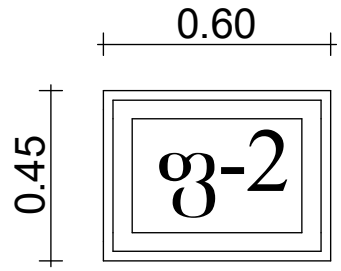

ფანჯარა მეტალოპლასტმასის მოჩარჩოებით - 1 ცალი

პროექტის სახელწოდება	საპროექტო ორგანიზაცია		" პოლხა-07 "	
შპს "აღმოსავლეთ ექსპრესი"-ის საკუთრებაში არსებულ მიწის ნაკვეთზე მის: ქ. თბილისი, კაიროს ქ. №38 (ნაკვ. 02/47) ს/კ 01.19.21.002.509 საწყობის პროექტი		ხელმოწერა	გვარი	
	დირექტორი		თ. ბაღათურია	
	მთ.არქიტექტ.		ბ. მორბედაძე	
	შეასრულა		ვ. მაისაშვილი	
	მასშტაბი	1 : 50	კარ-ფანჯრის სპეციფიკაცია	
	თარიღი	2021		
	სტადია		ფურც.	ფურცელი