საქართველო

ქალაქი თბილისი, გიორგი დანელიას ქუჩა №3 450კმ2 არასასოფლოსამეურნეო
დანიშნულების ს/კ-ით № 01.14.05.009.001 მიწის ნაკვეთის ტოპოგრაფიული

გეგმა

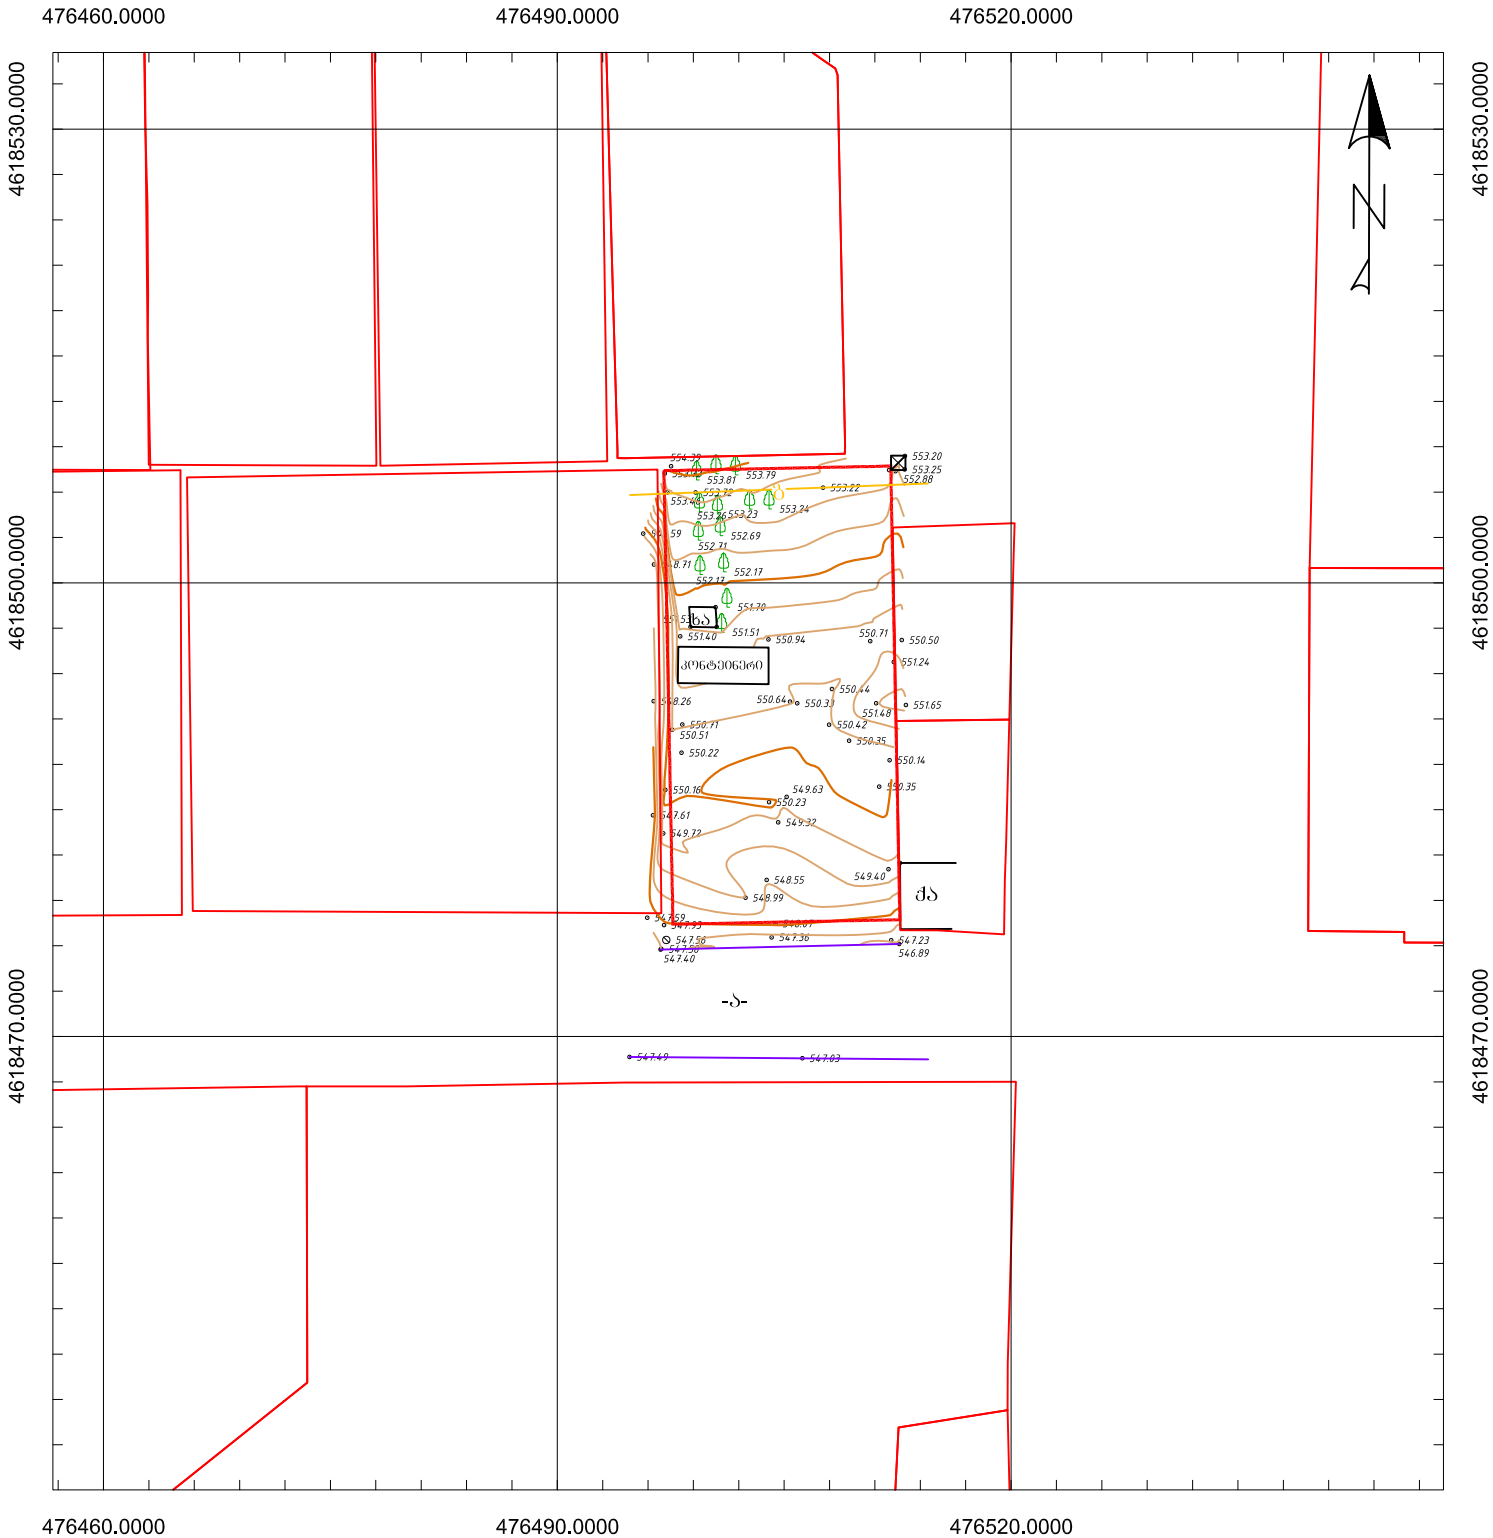

პირობითი აღნიშვნები

WGS 1984 -ის კოორდინატთა სისტემის UTM პროექცია

ძა	საცხ. შენობა	ბორდიული	ჭიშარი
ა	არასაცხ. შენობა	ხის ღობე	ბეტონი
	ფარდული	ღობე	წ წყალგაყვანილობა
	მშენებარე შენობა	ქვის კედელი	გ გაზი
	სატრანსფორ. ჯიხური	კედელი	კ კანალიზაცია
	ხეები	ფლატე	სან სანიაღვრე
		რკინაგზა	კბ კავშირგაბმულობა
		სამოვალელეური ჭები	ელ. ქსელები
	გარე განათება	ელ. გადამცემი ხაზი	გ გაზობა

შენიშვნა: 1) რეგისტრირებული მიწის ნაკვეთის საკადასტრო საზღვარი

2) მიწის სამუშაოების შესრულებისას შეატყობინეთ კომუნიკაციის წარმომადგენლებს

შპს "ხიდი" ს/კ; 400230772
ელ. ფოსტა;
ltd.xidi.group@gmail.com
ტელ: 555 00 57 73

დირექტორი:		ლ. ვეზდენი
აზომა:		ნ. ჯიქია
დახაზა:		ნ. ჯიქია
დამკვეთი:		
მაშტაბი: 1:500		10.01.2022წ.