შენობა-ნაგებობის უსაფრთხოების წესებთან შესაბამისობის ანალიზი

გამოყენებული წესები - **„შენობა-ნაგებობის უსაფრთხოების წესები“**

ჩამოთვალეთ შენობის დაკავებულლებები და აღწერეთ თითოეული გამოყენება	
სწ-2 (311.3) სასაწყობე ჯგუფი.	+1 სართული
სმ-1 (306.2) სამრეწველო ჯგუფი	+1 სართული
სქ (304.1) საქმიანი ჯგუფი	+2. +3. +4. +5. +6. +7. +8 სართული
სც-2 (310.4) საცხოვრებელი ჯგუფი	+9. +10. +11. +12. +13. +14. +15. +16. +17. +18. +19. +20. +21. +22 სართული

კონსტრუქციის ტიპი:	
განსაზღვრეთ კონსტრუქციის ტიპი ახალი შენობისთვის: მაგალითი: II-A, II-B, V-A, V-B	**I-A** ტიპი

სიმაღლის შეზღუდვები ცხრილი 503 -ის მიხედვით		
დაკავებულობები	**დასაშვები სართულიანობა**	**შემოთავაზებული სართულიანობა**
სწ-2 (311.3) სასაწყობე ჯგუფი.	შეუზღუდავი	1
სმ-1 (306.2) სამრეწველო ჯგუფი	შეუზღუდავი	1
სქ (304.1) საქმიანი ჯგუფი	შეუზღუდავი	7
სც-2 (310.4) საცხოვრებელი ჯგუფი	შეუზღუდავი	14
	დასაშვები	**შემოთავაზებული**
საერთო სიმაღლე =	შეუზღუდავი	69.15
მიწის ზემოთ სართულის რაოდენობა =	შეუზღუდავი	22

ფართობის შეზღუდვები ცხრილი 503 -ის მიხედვით		
დაკავებულობები	**დასაშვები მაქსიმალური ფართობი სართულზე**	**შემოთავაზებული მაქსიმალური ფართობი სართულზე**
სწ-2 (311.3) სასაწყობე ჯგუფი.	შეუზღუდავი	აკმაყოფილებს
სმ-1 (306.2) სამრეწველო ჯგუფი	შეუზღუდავი	აკმაყოფილებს
სქ (304.1) საქმიანი ჯგუფი	შეუზღუდავი	აკმაყოფილებს
სც-2 (310.4) საცხოვრებელი ჯგუფი	შეუზღუდავი	აკმაყოფილებს
იატაკის საერთო ფართობი =	9817.8	
იატაკების რაოდენობა =	22	
შენობის საერთო ფართობი სართულების გარე პერიმეტრებით =	9882.18	

გარე კედლის ცეცხლმედეგობისა და ღიობისადმი მოთხოვნები ცხრილების 602-ის და 705.8 -ის მიხედვით					
გარე კედელი	**ხანძარსაწინააღმდეგო მანძილი** (მეტრი)	**ცეცხლმედეგობის ხარისხი** (საათი)		**კედლის ღიობების ფართობი** (კედლის %)	
		მოთხოვნილი	**გათვალისწინებული**	**დასაშვები**	**გათვალისწინებული**
				დაუცველი საშხეფით	**დაუცველი საშხეფით**
1-3 ფასადი	>9.00	0	2	შეუზღუდავი	<100%
3-1 ფასადი	>9.00	0	2	შეუზღუდავი	<100%
A-F ფასადი	>9.00	0	2	შეუზღუდავი	<100%
F-A ფასადი	>9.00	0	2	შეუზღუდავი	<100%

ხანძრისაგან დაცვის სისტემებისადმი მოთხოვნები							
დაკავებულობები/სივრცეები/გასასვლელი საშუალებები	ავტოსაშველეფი სისტემა	ალტერნატიული ავტომატური ცეცხლსაქრობი სისტემები	სახანძრო განგაშისა და ცეცხლაღმომჩენი სისტემები	სახანძრო მილდგარების სისტემები	კვამლის საკონტროლო სისტემები (დაწნევა)	ხელის ცეცხლმაქრები	საავარიო განგაშის სისტემები
სწ-2	კი	-	კი	-	-	კი	-
სმ-1	კი	-	კი	-	-	-	-
სქ	კი	-	კი	-	-	კი	-
სც-2	კი	-	კი	-	-	-	-
დერეფნები	კი	-	კი	-	-	კი	-
კიბის უჯრედები	-	-	-	კი	კი	-	-
ლიფტი	-	-	-	-	-	-	-
სახანძრო-ამაშველო სამსახურის მიერ გამოსაყენებელი მისაერთებლები				კი			

განიავების მოთხოვნა		
დაკავებულობები/სივრცეები/გასასვლელი საშუალებები	ბუნებრივი განიავება	ხელოვნური განიავება
სწ-2	კი	-
სმ-1	კი	-
სქ	კი	-
სც-2	კი	-
დერეფნები	-	კი
კიბის უჯრედები	-	კი
ლიფტის შახტა	-	კი

თითოეული სართულიდან გასასვლელი საშუალება										
სართულები	დაკავებულობა და დაკავებულობის დატვირთვის ჯამური მაჩვენებელი	მოთხოვნილი გასასვლელების/გასასვლელთან მისადგომის რაოდენობა	გათვალისწინებული გასასვლელების/გასასვლელთან მისადგომის რაოდენობა და ტიპი	გასასვლელი საშუალებების სიგანე					
				გზა-კიბეების ჯამური სიგანე		დერეფნის სიგანე		გასასვლელის გზა-კარების ჯამური სიგანე	
				მოთხოვნილი	გათვალისწინებული	მოთხოვნილი	გათვალისწინებული	მოთხოვნილი	გათვალისწინებული
+1 სართული	12	1	ღია ავტოსადგომი ყველა მხრიდან გასასვლელით.	-	-	-	-	0.82	>0,82
+2 - +8 სართული	35	2	2 (შიგა გასასვლელი გზა-კიბე)	1,1	>1,1	1,2	>1,2	0.82	>0,82
+9 - +22 სართული	19	2	2 (შიგა გასასვლელი გზა-კიბე)	1,1	>1,1	1,2	>1,2	0.82	>0,82

წყალსადენი სისტემის ფიქსირებული მოწყობილობების რაოდენობა-საცხოვრებელი ჯგუფი სც-2 და სც-3 ქვეჯგუფები ცხრილი 1602.1-ის მიხედვით											
სართულები	საცხოვრებელი ერთეული	ფიქსირებული მოწყობილობები									
		უნიტაზი (ერთ საცხოვრებელ ერთეულზე)		ტუალეტის ხელსაბანები (ერთ საცხოვრებელ ერთეულზე)		აბაზანა/შხაპი (ერთ საცხოვრებელ ერთეულზე)		სამზარეულოს ნიჟარა (ერთ საცხოვრებელ ერთეულზე)		ავტომატური სარეცხი მანქანის მისაერთებელი	
		მოთხოვნილი	გათვალისწინებული	მოთხოვნილი	გათვალისწინებული	მოთხოვნილი	გათვალისწინებული	მოთხოვნილი	გათვალისწინებული	მოთხოვნილი	გათვალისწინებული
+9 - +22 სართულები	56	1	1	1	1	1	1	1	1	1	1

წყალსადენი სისტემის ფიქსირებული მოწყობილობების ცხრილი 1602.1-ის მიხედვით											
სართულები	დაკავებულობა და დაკავებულობის დატვირთვის ჯამური მაჩვენებელი	ფიქსირებული მოწყობილობები									
		უნიტაზი		ხელსაბანი		აბაზანა/შხაპი		წყლის დასალევი შადრევნები		სამომსახურეო ნიჟარა	
		მოთხოვნილი	გათვალისწინებული	მოთხოვნილი	გათვალისწინებული	მოთხოვნილი	გათვალისწინებული	მოთხოვნილი	გათვალისწინებული	მოთხოვნილი	გათვალისწინებული
ტიპიური სართულის დიდი ოფისი	29	1	2	1	2	-	-	1	1	1	1
ტიპიური სართულის პატარა ოფისი	6	1	1	1	1	-	-	1	1	1	1

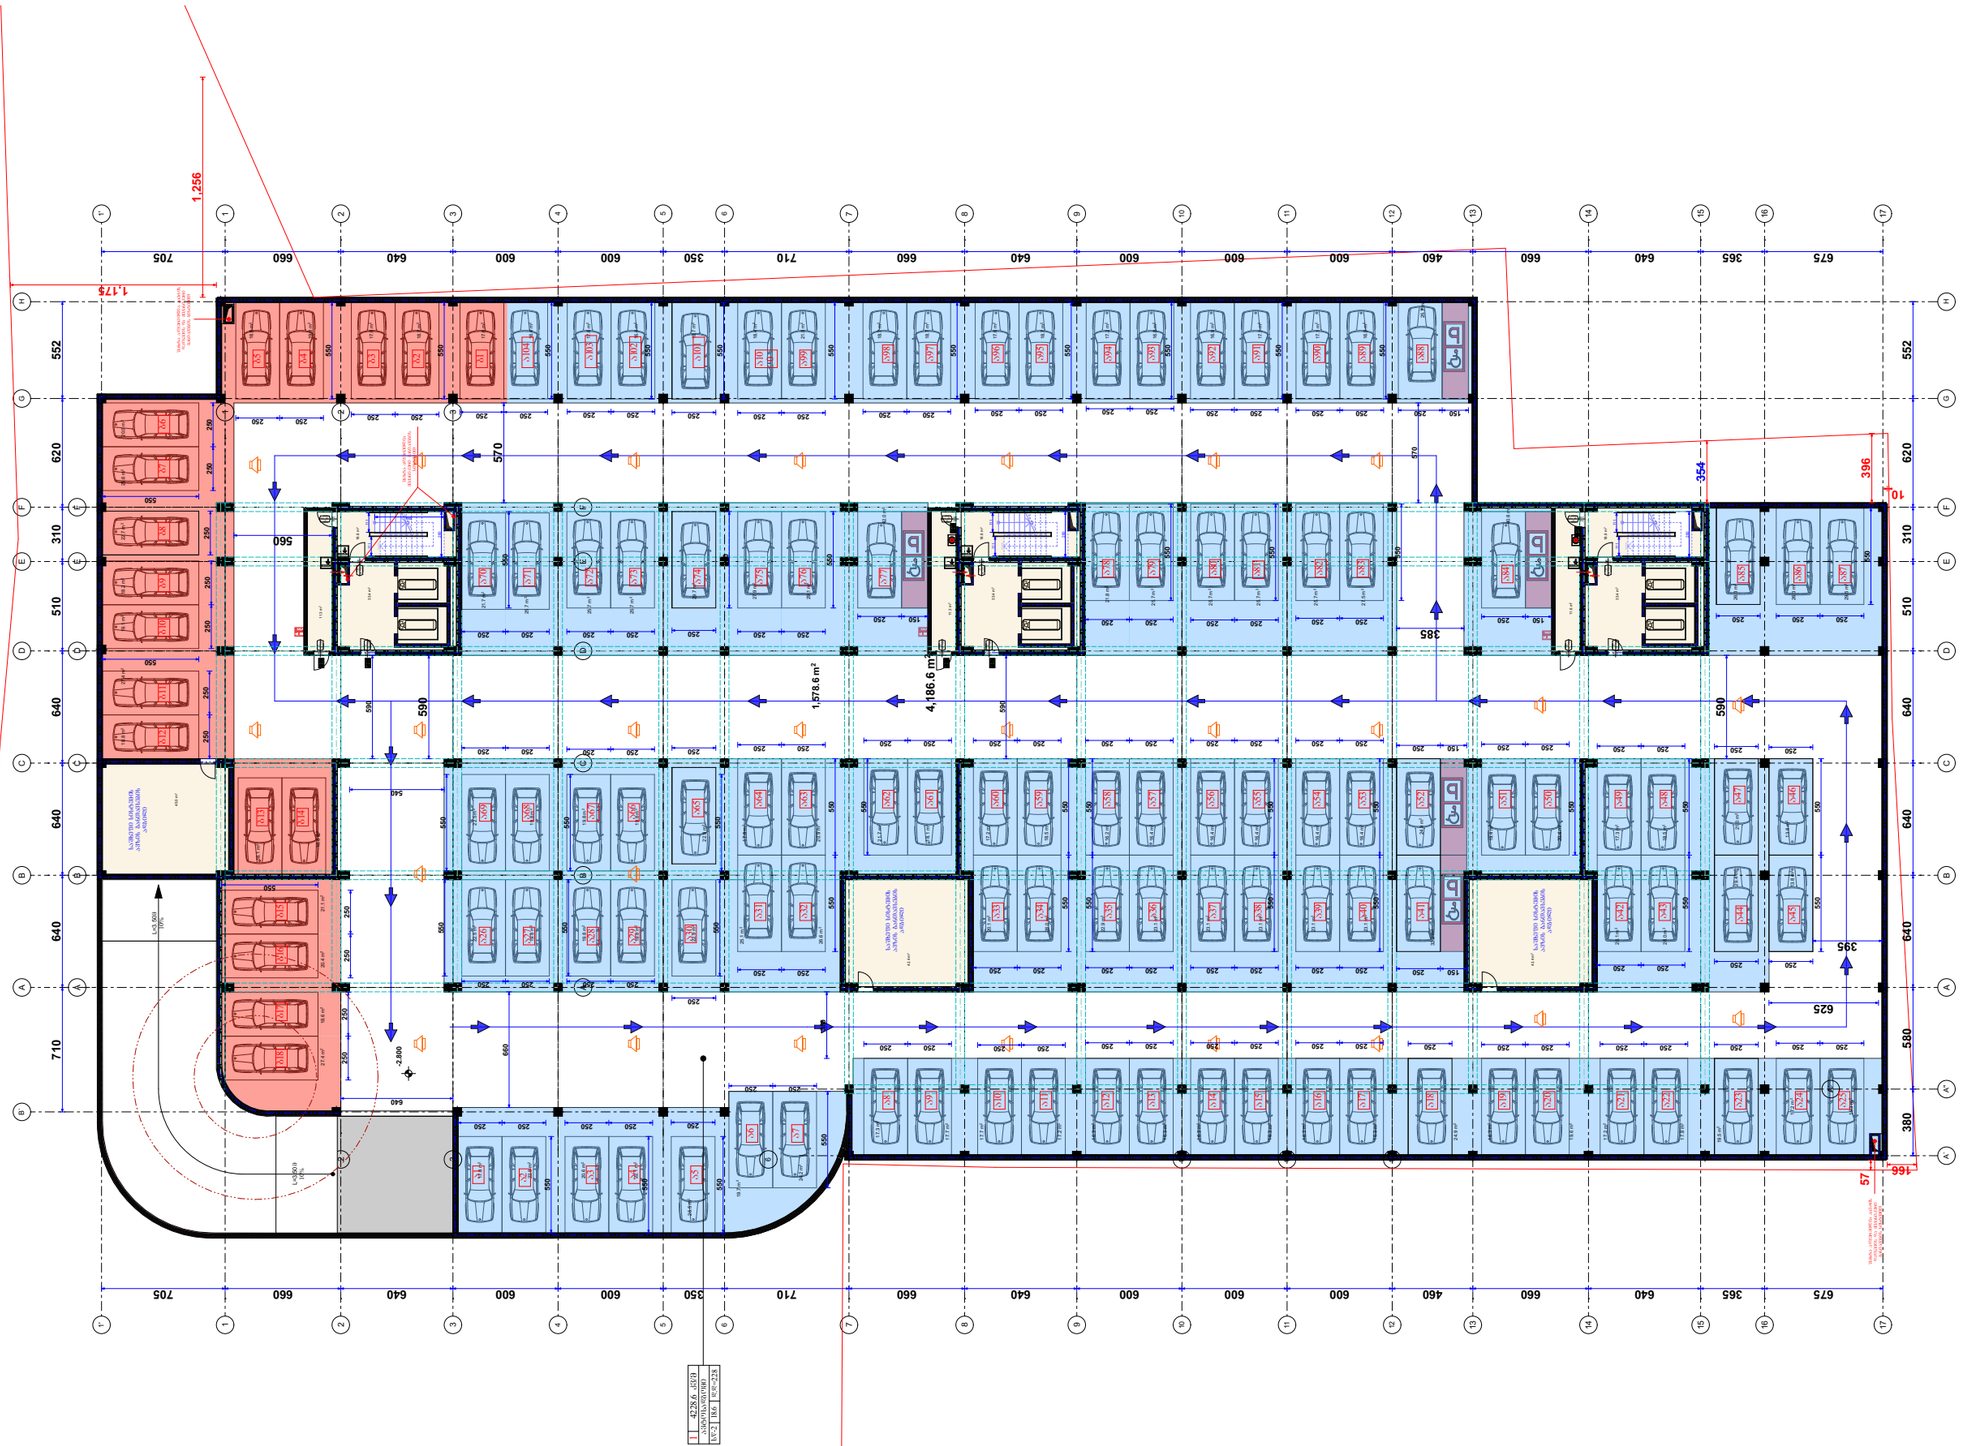

სართულის საერთო ფართი

ავტოფარეხების რაოდენობა 122	2571.48მ²
გზის სავალი ნაწილის ფართი	1578.6მ²
კიბის უჯრედის და სადარბაზო	190.8მ²
დამხმარე ფართი	129.8მ²

შენიშვნა: ავტოსადგომი შეთანხმებულია „ა ბლოკთან ერთად AR1668390

პირობითი აღნიშვნები

- მიწის ნაკვეთის საპროექტო საზღვარი
- რეკონსტრუქციის კონტური
- შახტა
- 0.00 მატარებლის მოძრაობის ნიშნული
- სახანძრო მანქანის მისადგომი
- სახანძრო მილსადენის მისაწვდომი სივრცე
- ორ საათიანი ცეცხლმედეგობის ხარისხიანი კედელი
- ერთ საათიანი ცეცხლმედეგობის ხარისხიანი კედელი

დაკავებულობის ზონები	დაკავებულობის ზონის აღნიშვნა
თავშესაფრის ზონა (თ)	
საქმიანი ზონა (ს)	
საევაკუაციო ზონა (ს)	
სამრეწველო ზონა (მ)	
დიდი საფრთხის შემცველი ზონა (დ)	
დაწესებულებითი ზონა (დწ)	
სავაჭრო ზონა (ს)	
საცხოვრებელი ზონა (ს)	
სასაწყობო ზონა (ს)	
დამხმარე ზონა (დ)	

პროექტის სახელწოდება

მრავალფუნქციური შენობა

მისამართი

ქ. თბილისი, სანდრო ეულის 7ა, (ს.კ. 01.14.05.007.217)

პროექტის ავტორი არქიტექტორი

ალექსანდრე კორკოტაშვილი

პროექტის არქიტექტურული ნაწილი შემოწმებულია არქიტექტორი: გიორგი ლოთოშვილის მიერ.

შენიშვნა:

ნახაზი მომზადებულია მისაწვდომობის ეროვნული სტანდარტების მიხედვით

ზომები მოცემულია სანტიმეტრებში

1. იატაკის ზედაპირები მოწყობა ისე, რომ იქნება მყარადი, ბარი და არასრიალი.
2. განათების სამართავები ელექტრო, განსასწორებლები ელექტრო ჩამრთველები და დენმრთველი ტექნიკური მარეგულირებელი, მოწყობილობების სამართავები ფილტავები სისტემის მოწყობილობების მარეგულირებელები და დამაცავი და ორმხრივი საკონტროლო სისტემების სამართავია მოწყობა სანიტარის 309-ე ქვეთავის მოთხოვნებად".

Tbilisi 2021 w.

შენიშვნები:

იატაკის ზედაპირი იქნება ბეტონის ან მსგავსი არაწვადი მასალის, რომელსაც არ უნდა შეწოვის უნარი



მისაწვდომი მანქანის პარკინგი

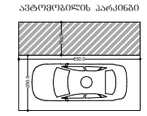

მისაწვდომი მძრაობის პარკინგის

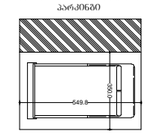


ტექნიკური სათადარიგო
ტექნიკური სათადარიგო
ტექნიკური სათადარიგო


A
B
C
D
E
F
1
2
3
640
550
660
250
150
650
16.3 m²
13.8 m²
27.5 m²
26.4 m²
19.3 m²
40.000
9.2 m
ტიპი
ზომა
რაოდენობა
ფართობი

სამშენებლო სანიაღვრე ქსელის გეგმა

სამშენებლო მოედნის ფართობი	283.1მ²
მშენებარე ობიექტი	44.5მ²
ბეტონით ფარული და ასფალტირებული ფართობი	100.6მ²

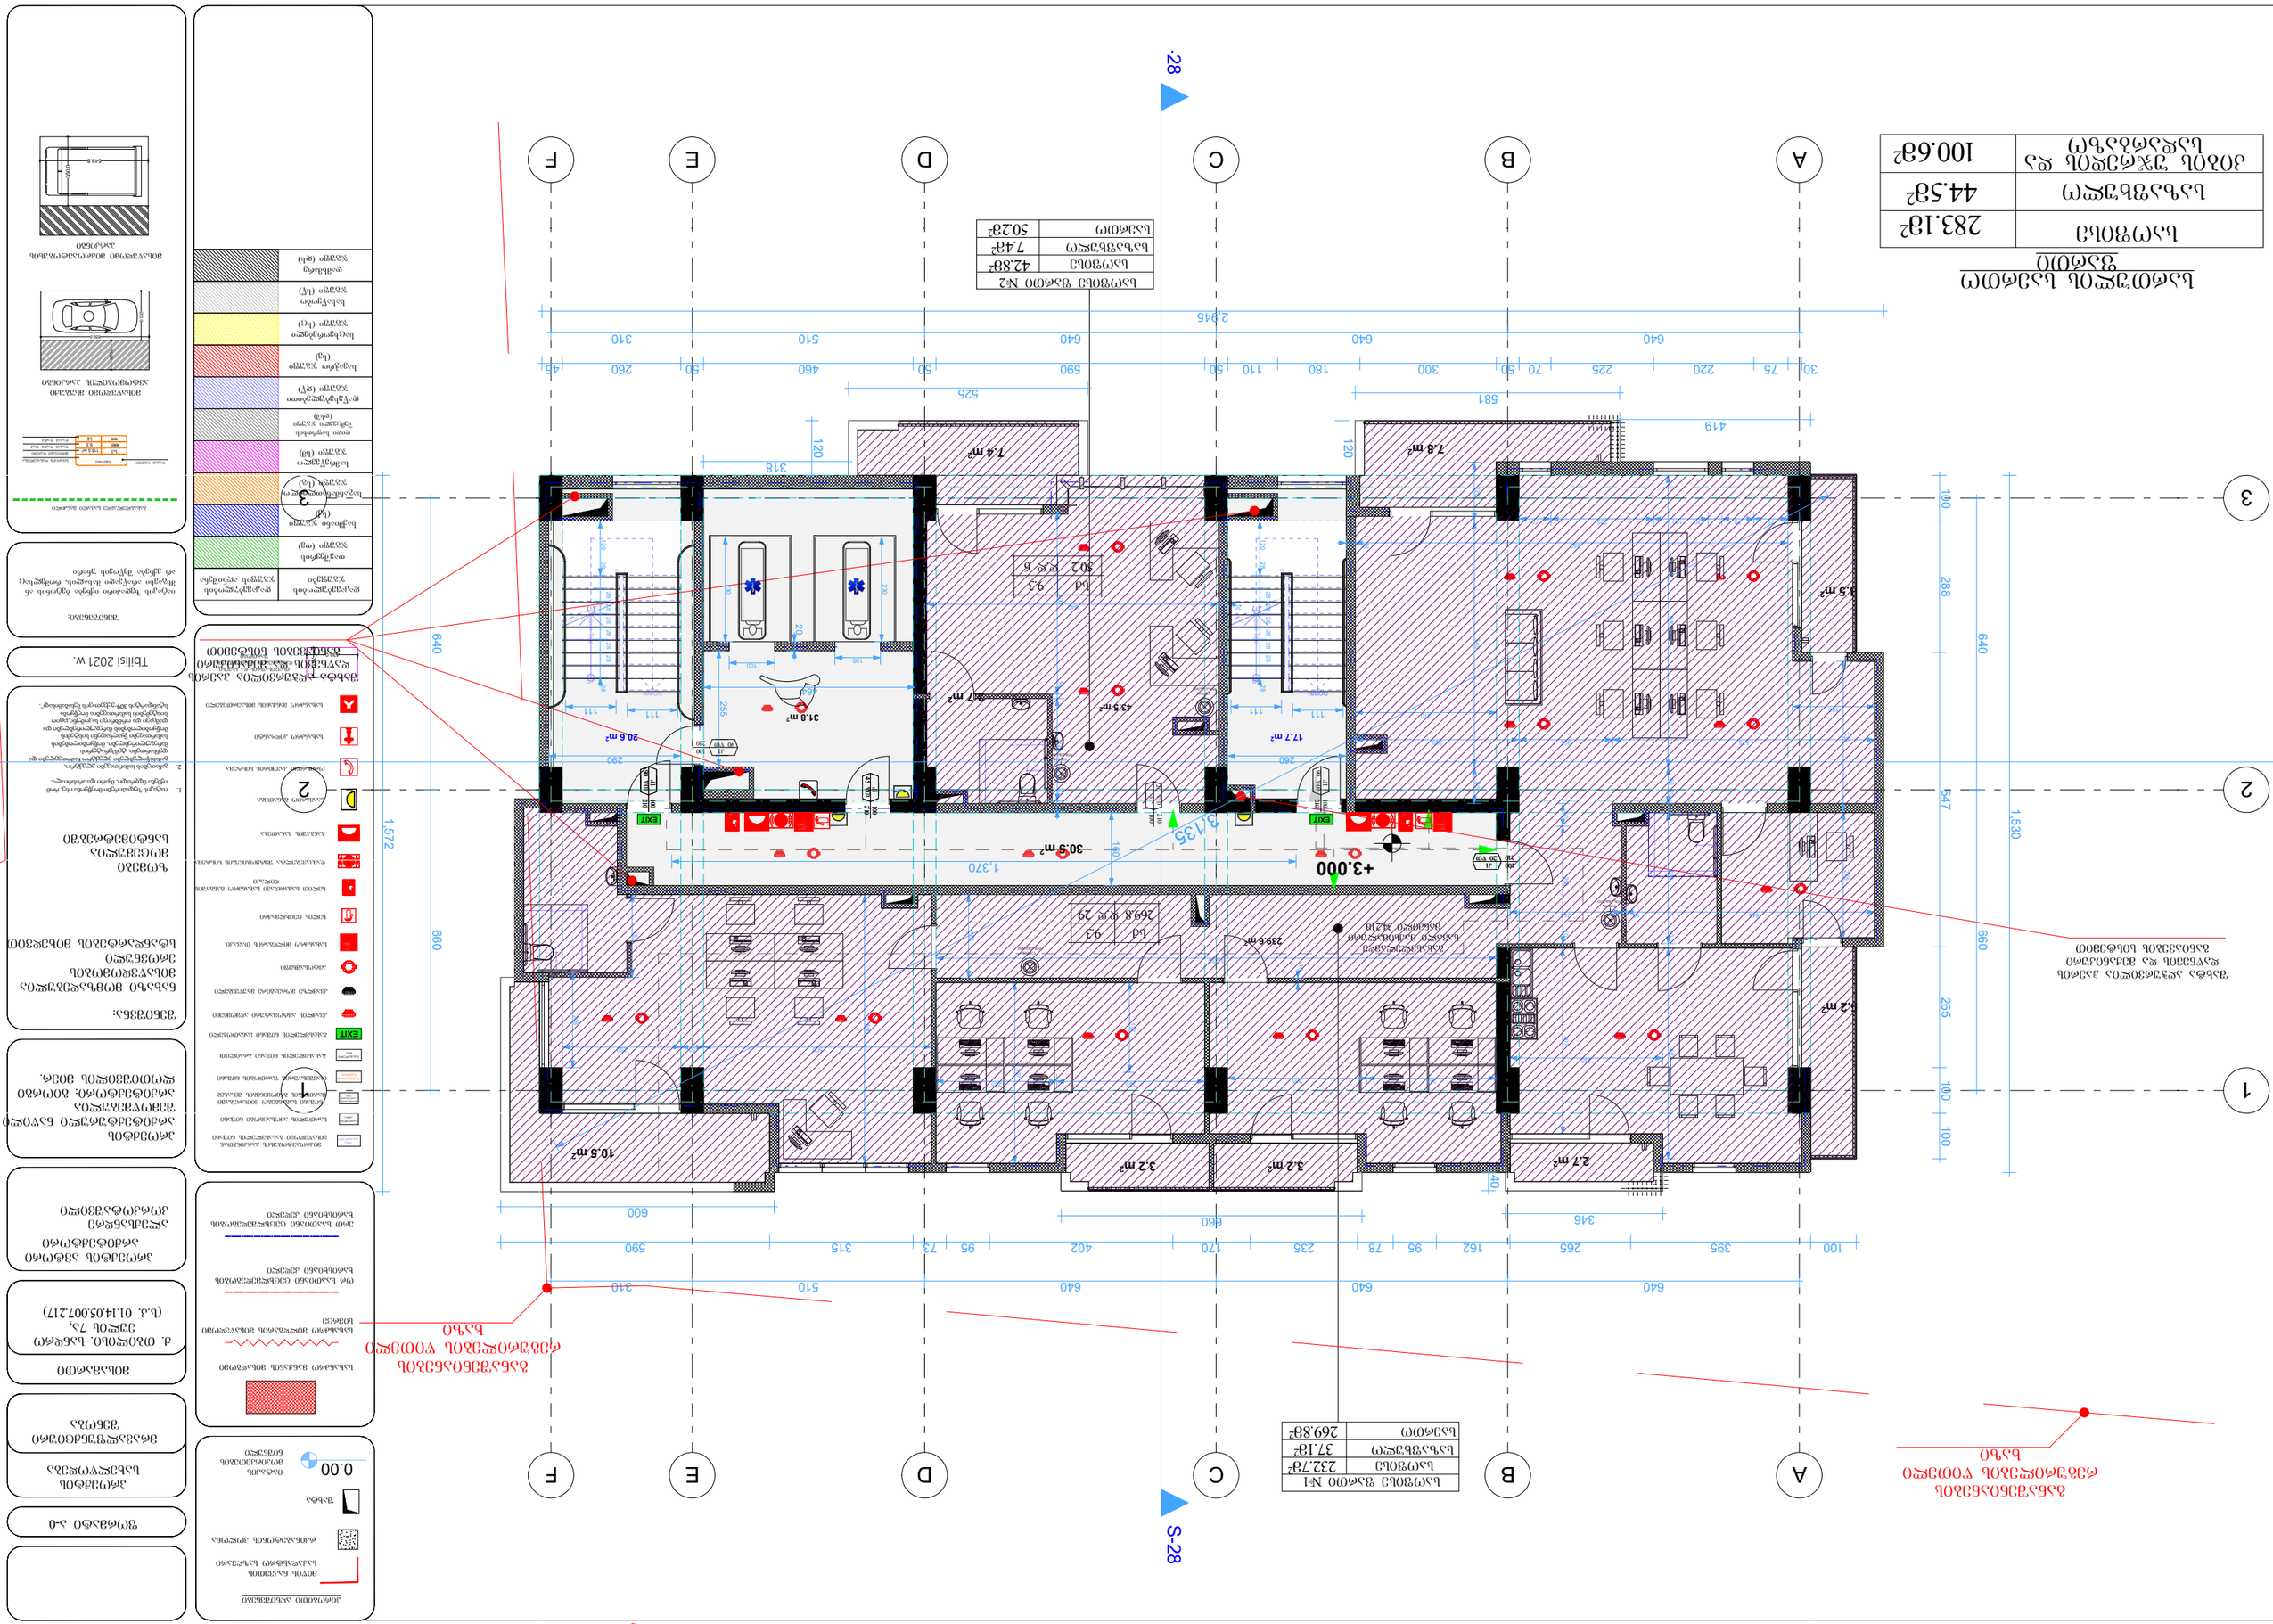
A
B
C
D
E
F
1
2
3
+3.000
S-28
28
1,572
640
660
1,530
647
288
265
100
100
190
419
581
525
318
120
120
2,845
640
640
510
310
590
260
50
460
50
180
110
50
590
300
70
50
225
220
75
30
45
10.5 m²
3.2 m²
3.2 m²
2.7 m²
7.4 m²
7.8 m²
3.5 m²
3.7 m²
43.5 m²
17.7 m²
20.6 m²
3.8 m²
30.9 m²
239.6 m²
600
600
346
40
100
395
265
162
95
78
235
170
402
95
73
315
590
310
510
640
640
1,370
1,135
290
290
255
111
111
111
111
100
100
100

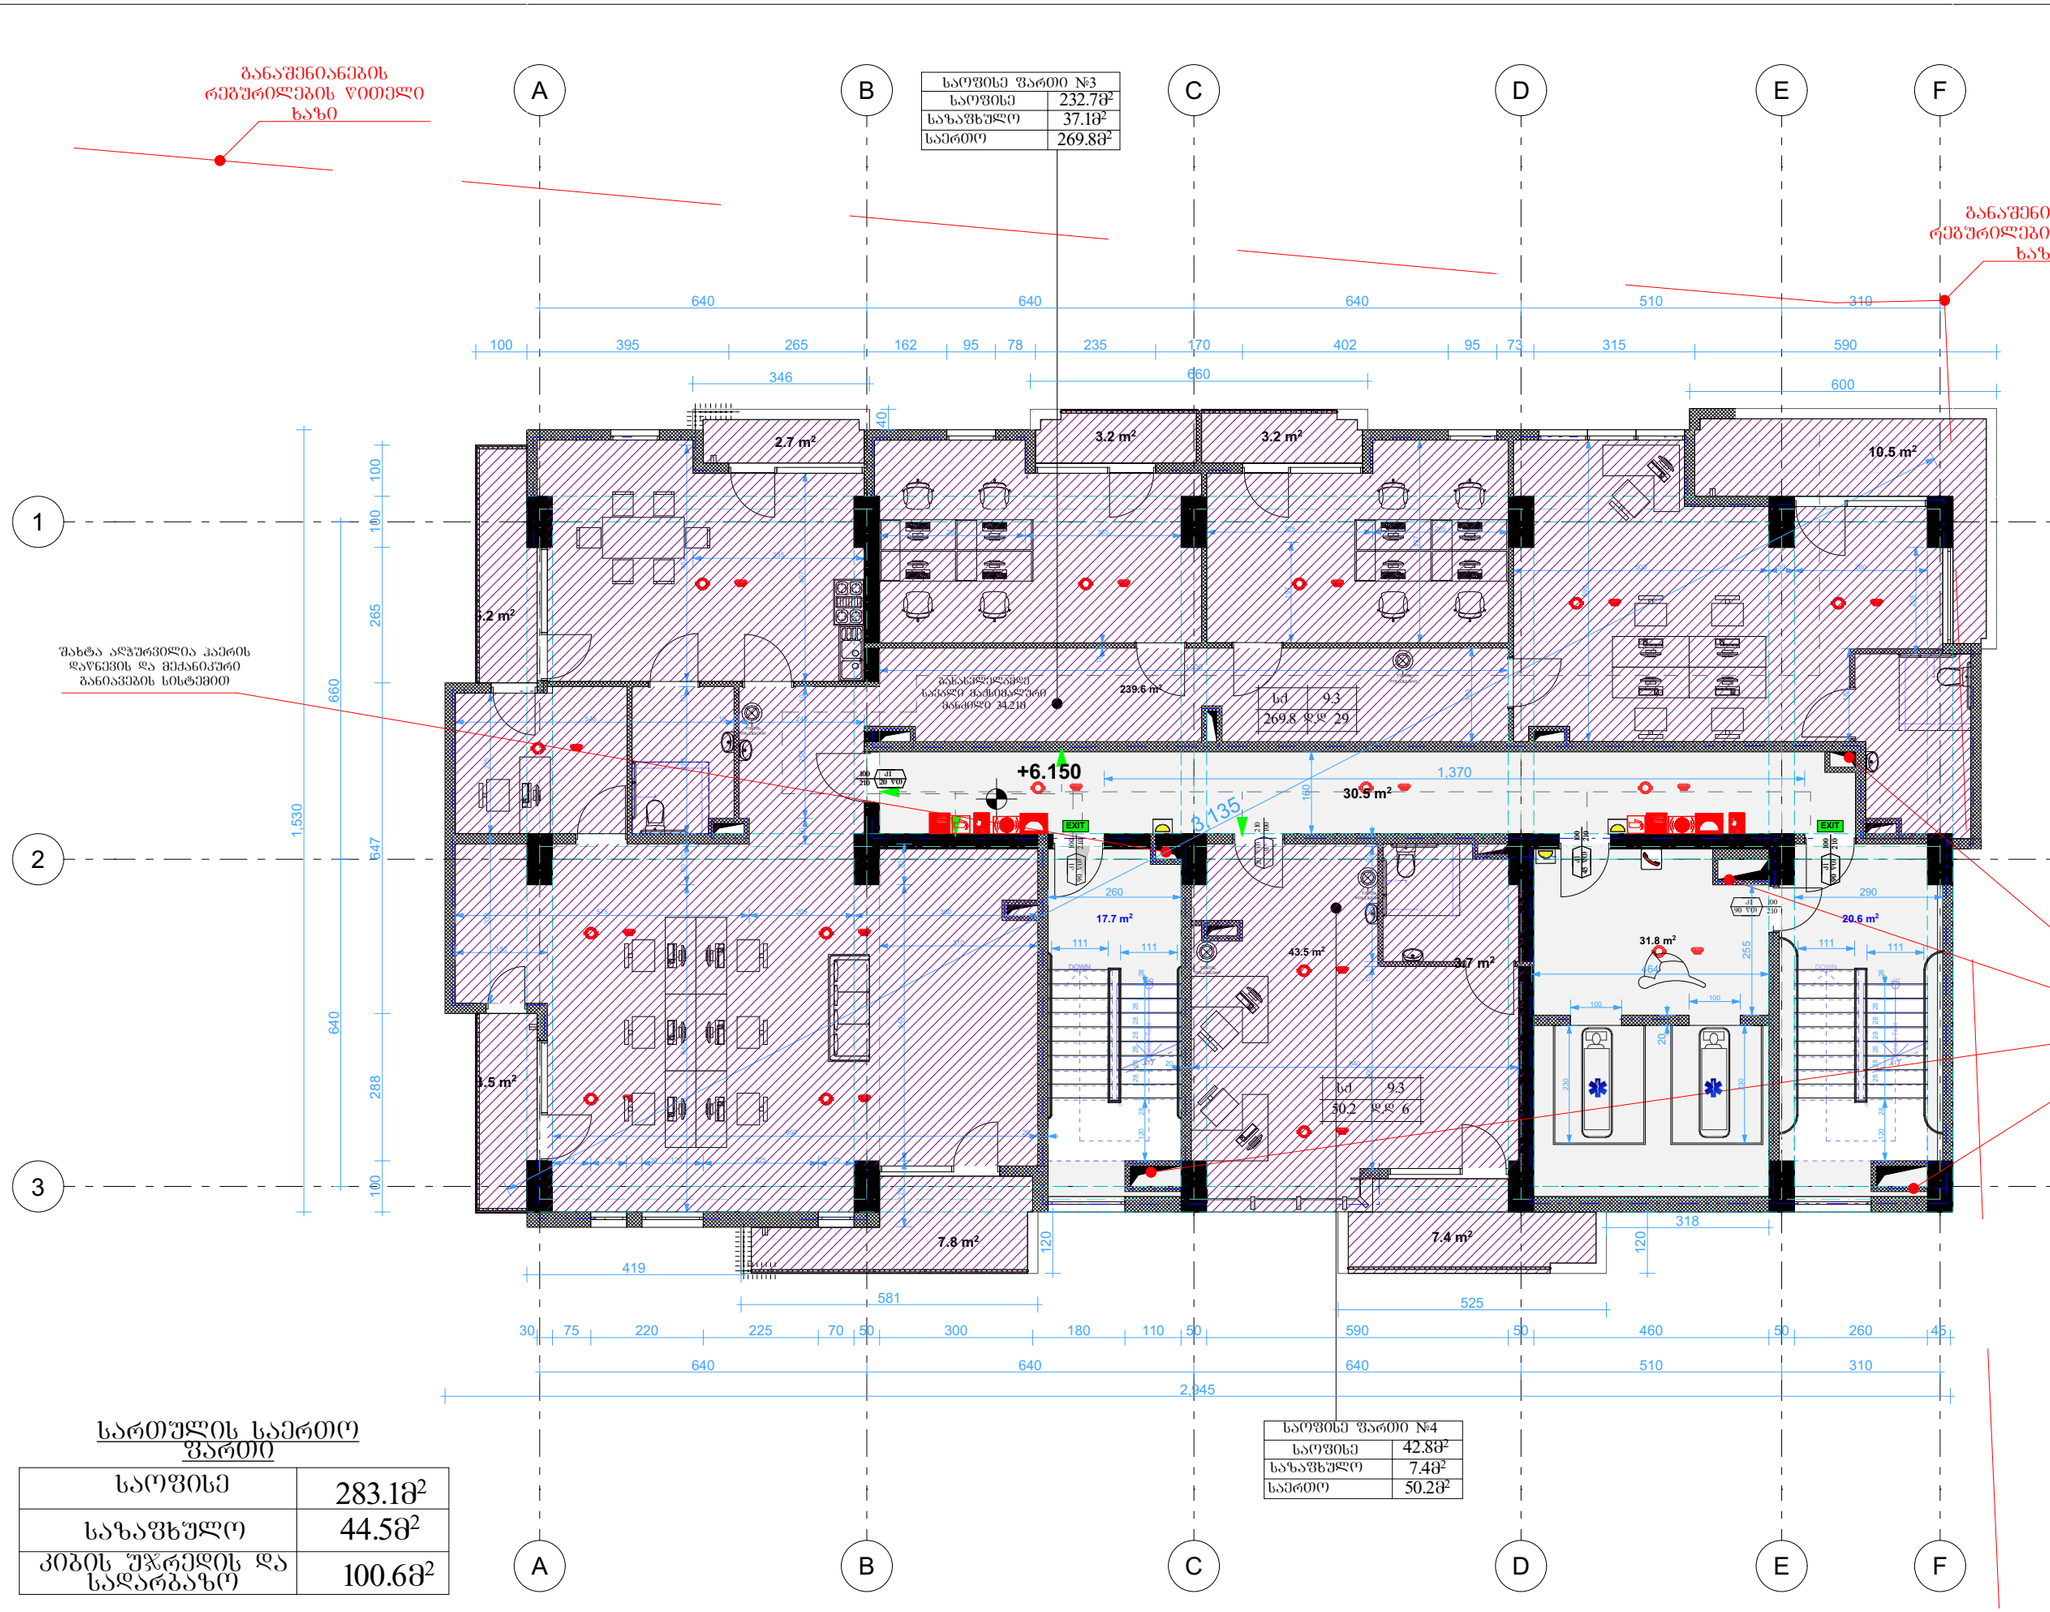

საოფისე ფართი №3	
საოფისე	232.7მ²
საზაფხულო	37.1მ²
საერთო	269.8მ²

საოფისე ფართი №4	
საოფისე	42.8მ²
საზაფხულო	7.4მ²
საერთო	50.2მ²

სართულის საერთო ფართი

საოფისე	283.1მ²
საზაფხულო	44.5მ²
კიბის უჯრედის და სადარბაზო	100.6მ²

პირობითი აღნიშვნები

- მიწის ნაკვეთის საპროექტო საზღვარი
- რკინაბეტონის კედელი
- შახტა
- 0.00 მატარებლის მოძრაობის ნიშნული
- განაშენიანების რეგულირების წითელი ხაზი
- სახანძრო მანქანის მისადგომი
- სახანძრო მილსადენის მისაერთებელი სპრინკლი
- ერთ საათიანი ცეცხლმედეგობის ხარისხიანი კედელი
- ერთ საათიანი ცეცხლმედეგობის ხარისხიანი კედელი

შახტა ალპურჩილია კაერის დაწნევის და მექანიკური განაპირების სისტემით

ზომები მოცემულია სანტიმეტრებში

1. იატაკის ზედაპირები მოწყობა ისე, რომ იქნება მდგრადი, მყარი და არასრიალა.
2. გასაღების სამართავები ელექტრო, გასასწორებლები ელექტრო ჩამრთველები და ფანჯრები ელექტრო ტუმბოებით აღჭურვილი სახანძრო ავტომობილებით, მოწყობილობების სამართავები მართულიანები და ადვილად ხელმისაწვდომი და ორმხრივი საკომუნიკაციო სისტემის სამოთხელია მოწყობა ნორმატიული მოწყობა ნორმატიულის შესაბამისად.

Tbilisi 2021 w.

შენიშვნა:

იატაკის ზედაპირი იქნება ბეტონის ან მსგავსი არაწვადი მასალის, რომელსაც არ უქნება შეწოვის უნარი

დაკავებულობის ჯგუფები	დაკავებულობის ჯგუფის ინდიქსი
თავშესაფრის ჯგუფი (თ)	3
საჭმიანი ჯგუფი (სჭ)	
საგანმანათლებლო ჯგუფი (სგ)	
საშრეწველო ჯგუფი (სმ)	
დიდი საფრთხის შემცველი ჯგუფი (დსჯ)	
დაწუხებულებითი ჯგუფი (დჯ)	
სავაჭრო ჯგუფი (სვ)	
საცხოვრებელი ჯგუფი (სც)	
სასაწყობო ჯგუფი (სწ)	
დამსახრე ჯგუფი (დს)	

ფორმატი ა-0
პროექტის სახელწოდება
მრავალფუნქციური შენობა
მისამართი
ქ. თბილისი, სანდრო ეულის 7ა, (ს.კ. 01.14.05.007.217)
პროექტის ავტორი არქიტექტორი ალექსანდრე კორკოტაშვილი
პროექტის არქიტექტურული ნაწილი შემოწმებულია არქიტექტორი: გიორგი ლოთოშვილის მიერ.






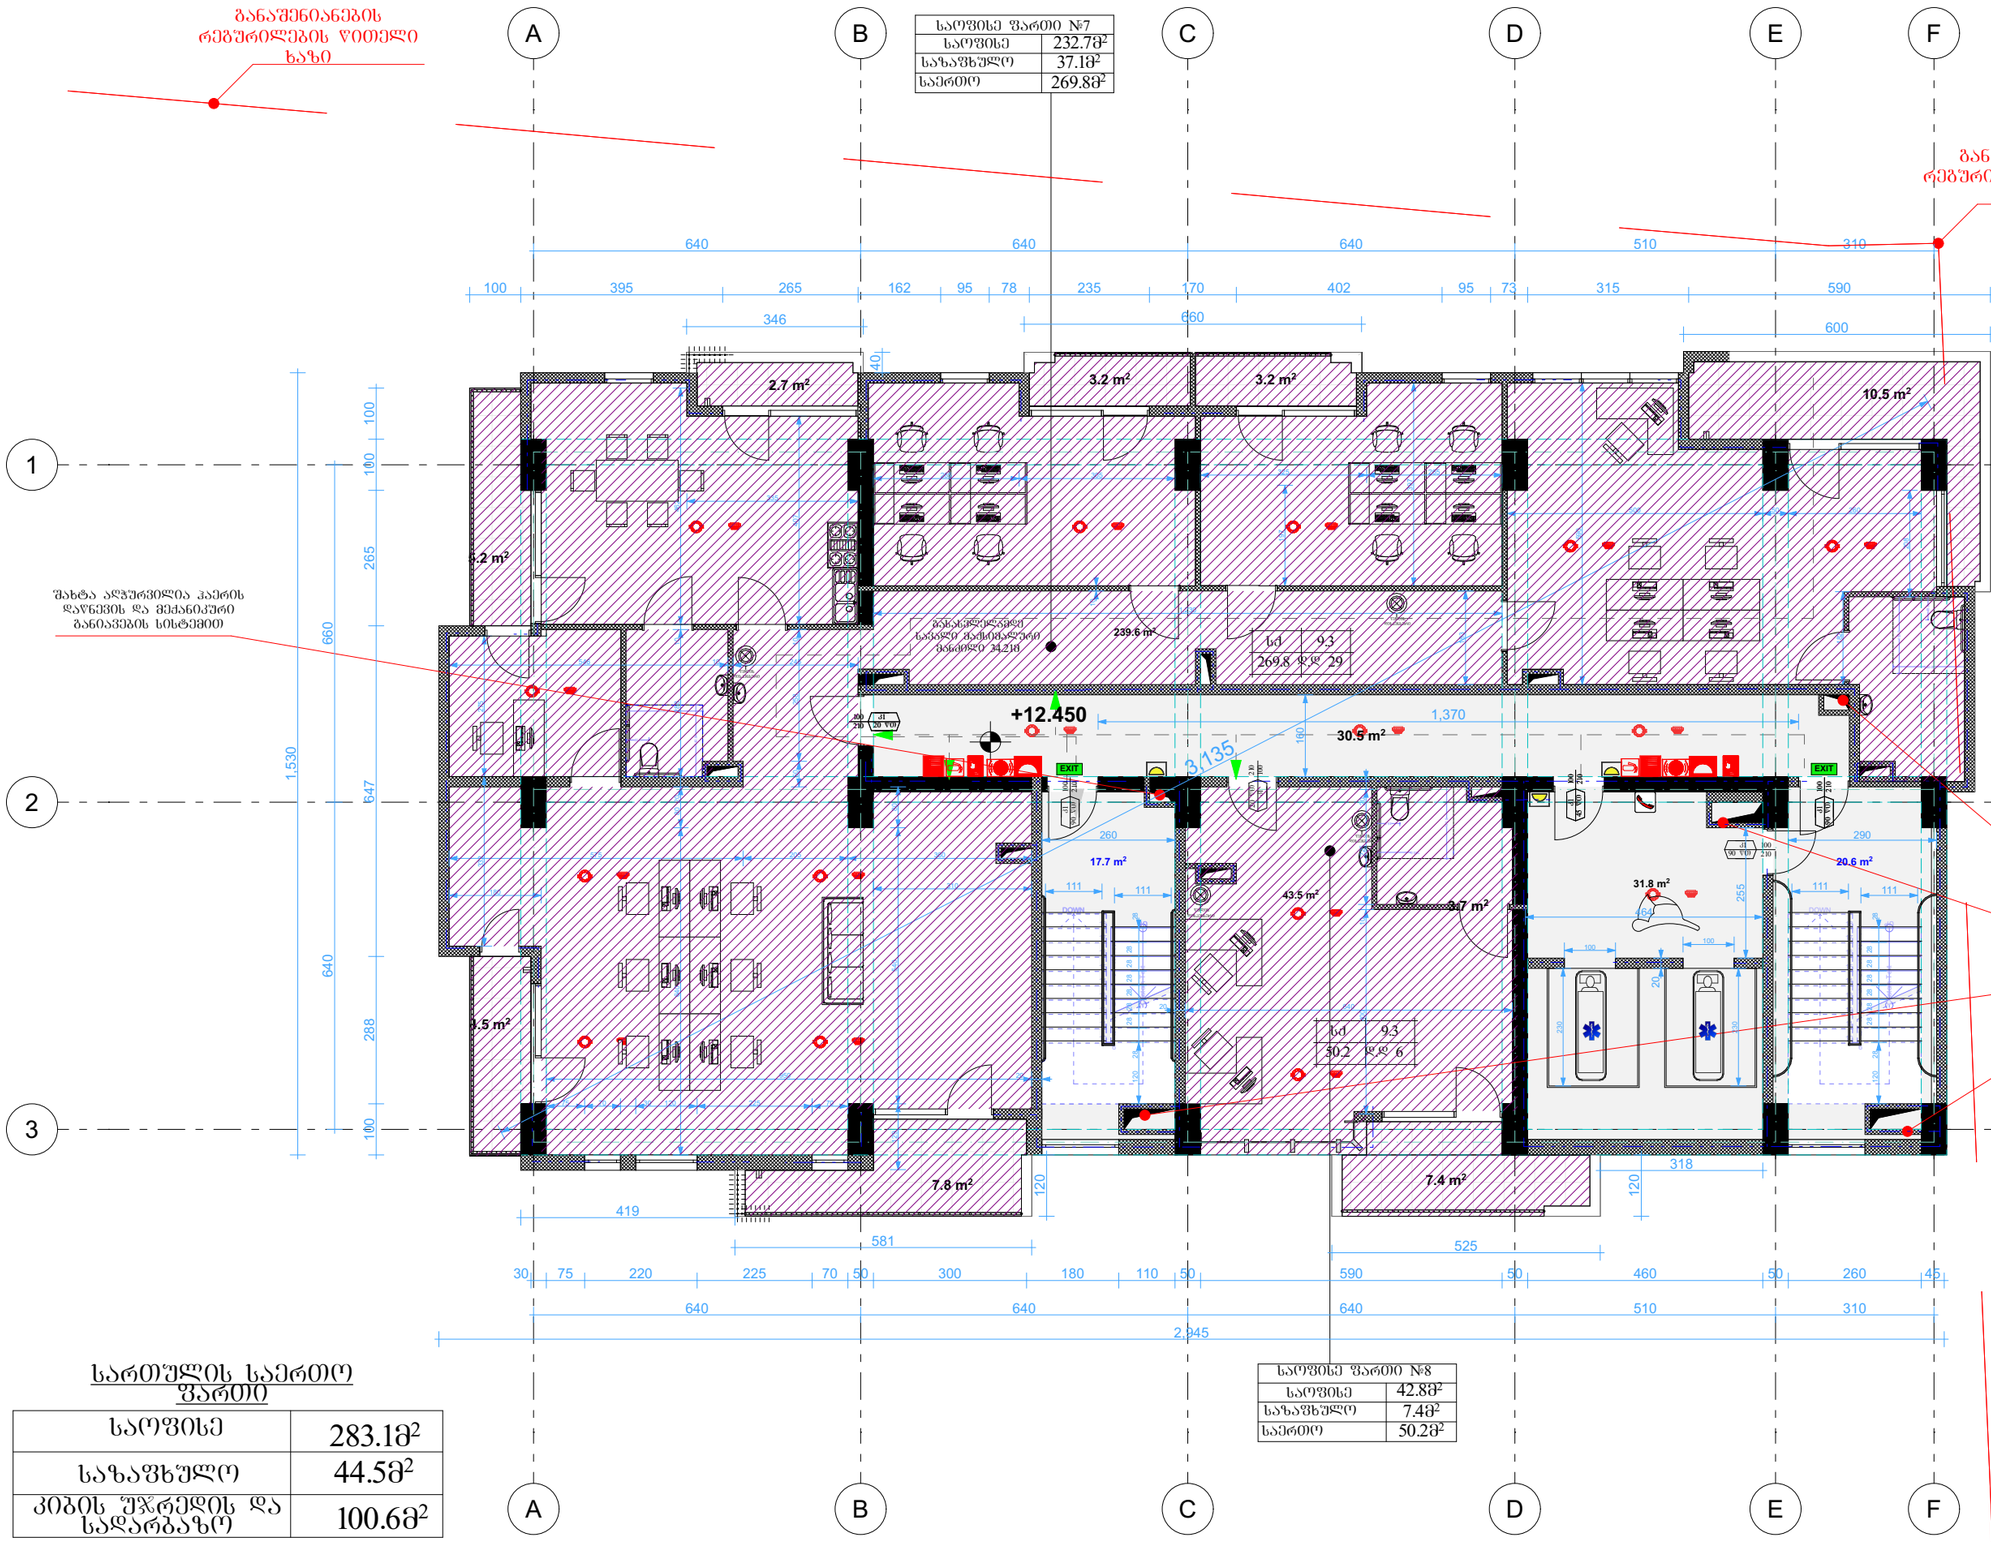


საოფისე	283.1მ²
საზაფხულო	44.5მ²
კიბის უჯრედის და სადარბაზო	100.6მ²

საოფისე ფართი №7	
საოფისე	232.7მ²
საზაფხულო	37.1მ²
საერთო	269.8მ²

საოფისე ფართი №8	
საოფისე	42.8მ²
საზაფხულო	7.4მ²
საერთო	50.2მ²

პირობითი აღნიშვნები

- მიწის ნაკვეთის საპროექტო საზღვარი
- ორ საათიანი ცეცხლმედეგობის ხარისხიანი კედელი
- ერთ საათიანი ცეცხლმედეგობის ხარისხიანი კედელი


შახტა აღჭურვილია ჰაერის დაწნევის და მექანიკური განაპირების სისტემით

Tbilisi 2021 w.

დაკავებულობის ჯგუფები	დაკავებულობის ჯგუფის აღნიშვნა
თავშეყრის ჯგუფი (თჯ)	
საცხოვრებელი ჯგუფი (სჯ)	
სპეციალიზებული ჯგუფი (სპჯ)	
სამრეწველო ჯგუფი (სმჯ)	
ფიზიკური შრომითი ჯგუფი (ფშჯ)	
დაწესებულებითი ჯგუფი (დჯ)	
სავაჭრო ჯგუფი (სჯ)	
საცხოვრებელი ჯგუფი (სც)	
სახაწყობო ჯგუფი (სწ)	
დაშხარე ჯგუფი (დს)	

პროექტის სახელწოდება

მრავალფუნქციური შენობა

მისამართი

ქ. თბილისი, სანდრო ეულის 7ა, (ს.კ. 01.14.05.007.217)

პროექტის ავტორი არქიტექტორი

ალექსანდრე კორკოტაშვილი

პროექტის არქიტექტურული ნაწილი შემოწმებულია არქიტექტორის: გიორგი ლოთოშვილის მიერ.

შენიშვნა:

ნახაზი მომზადებულია მისაწვდომობის ეროვნული სტანდარტების მიხედვით

ზომები მოცემულია სანტიმეტრებში

1. იატაკის ზედაპირი მოწყობა ისე, რომ იწყებ მდგომარე, მყარი და არასრიალა.

შენიშვნა:

იატაკის ზედაპირი იწრება ბეტონის ან მსგავსი არაწვადი მასალის, რომელსაც არ უშლის შეწოვის უნარი




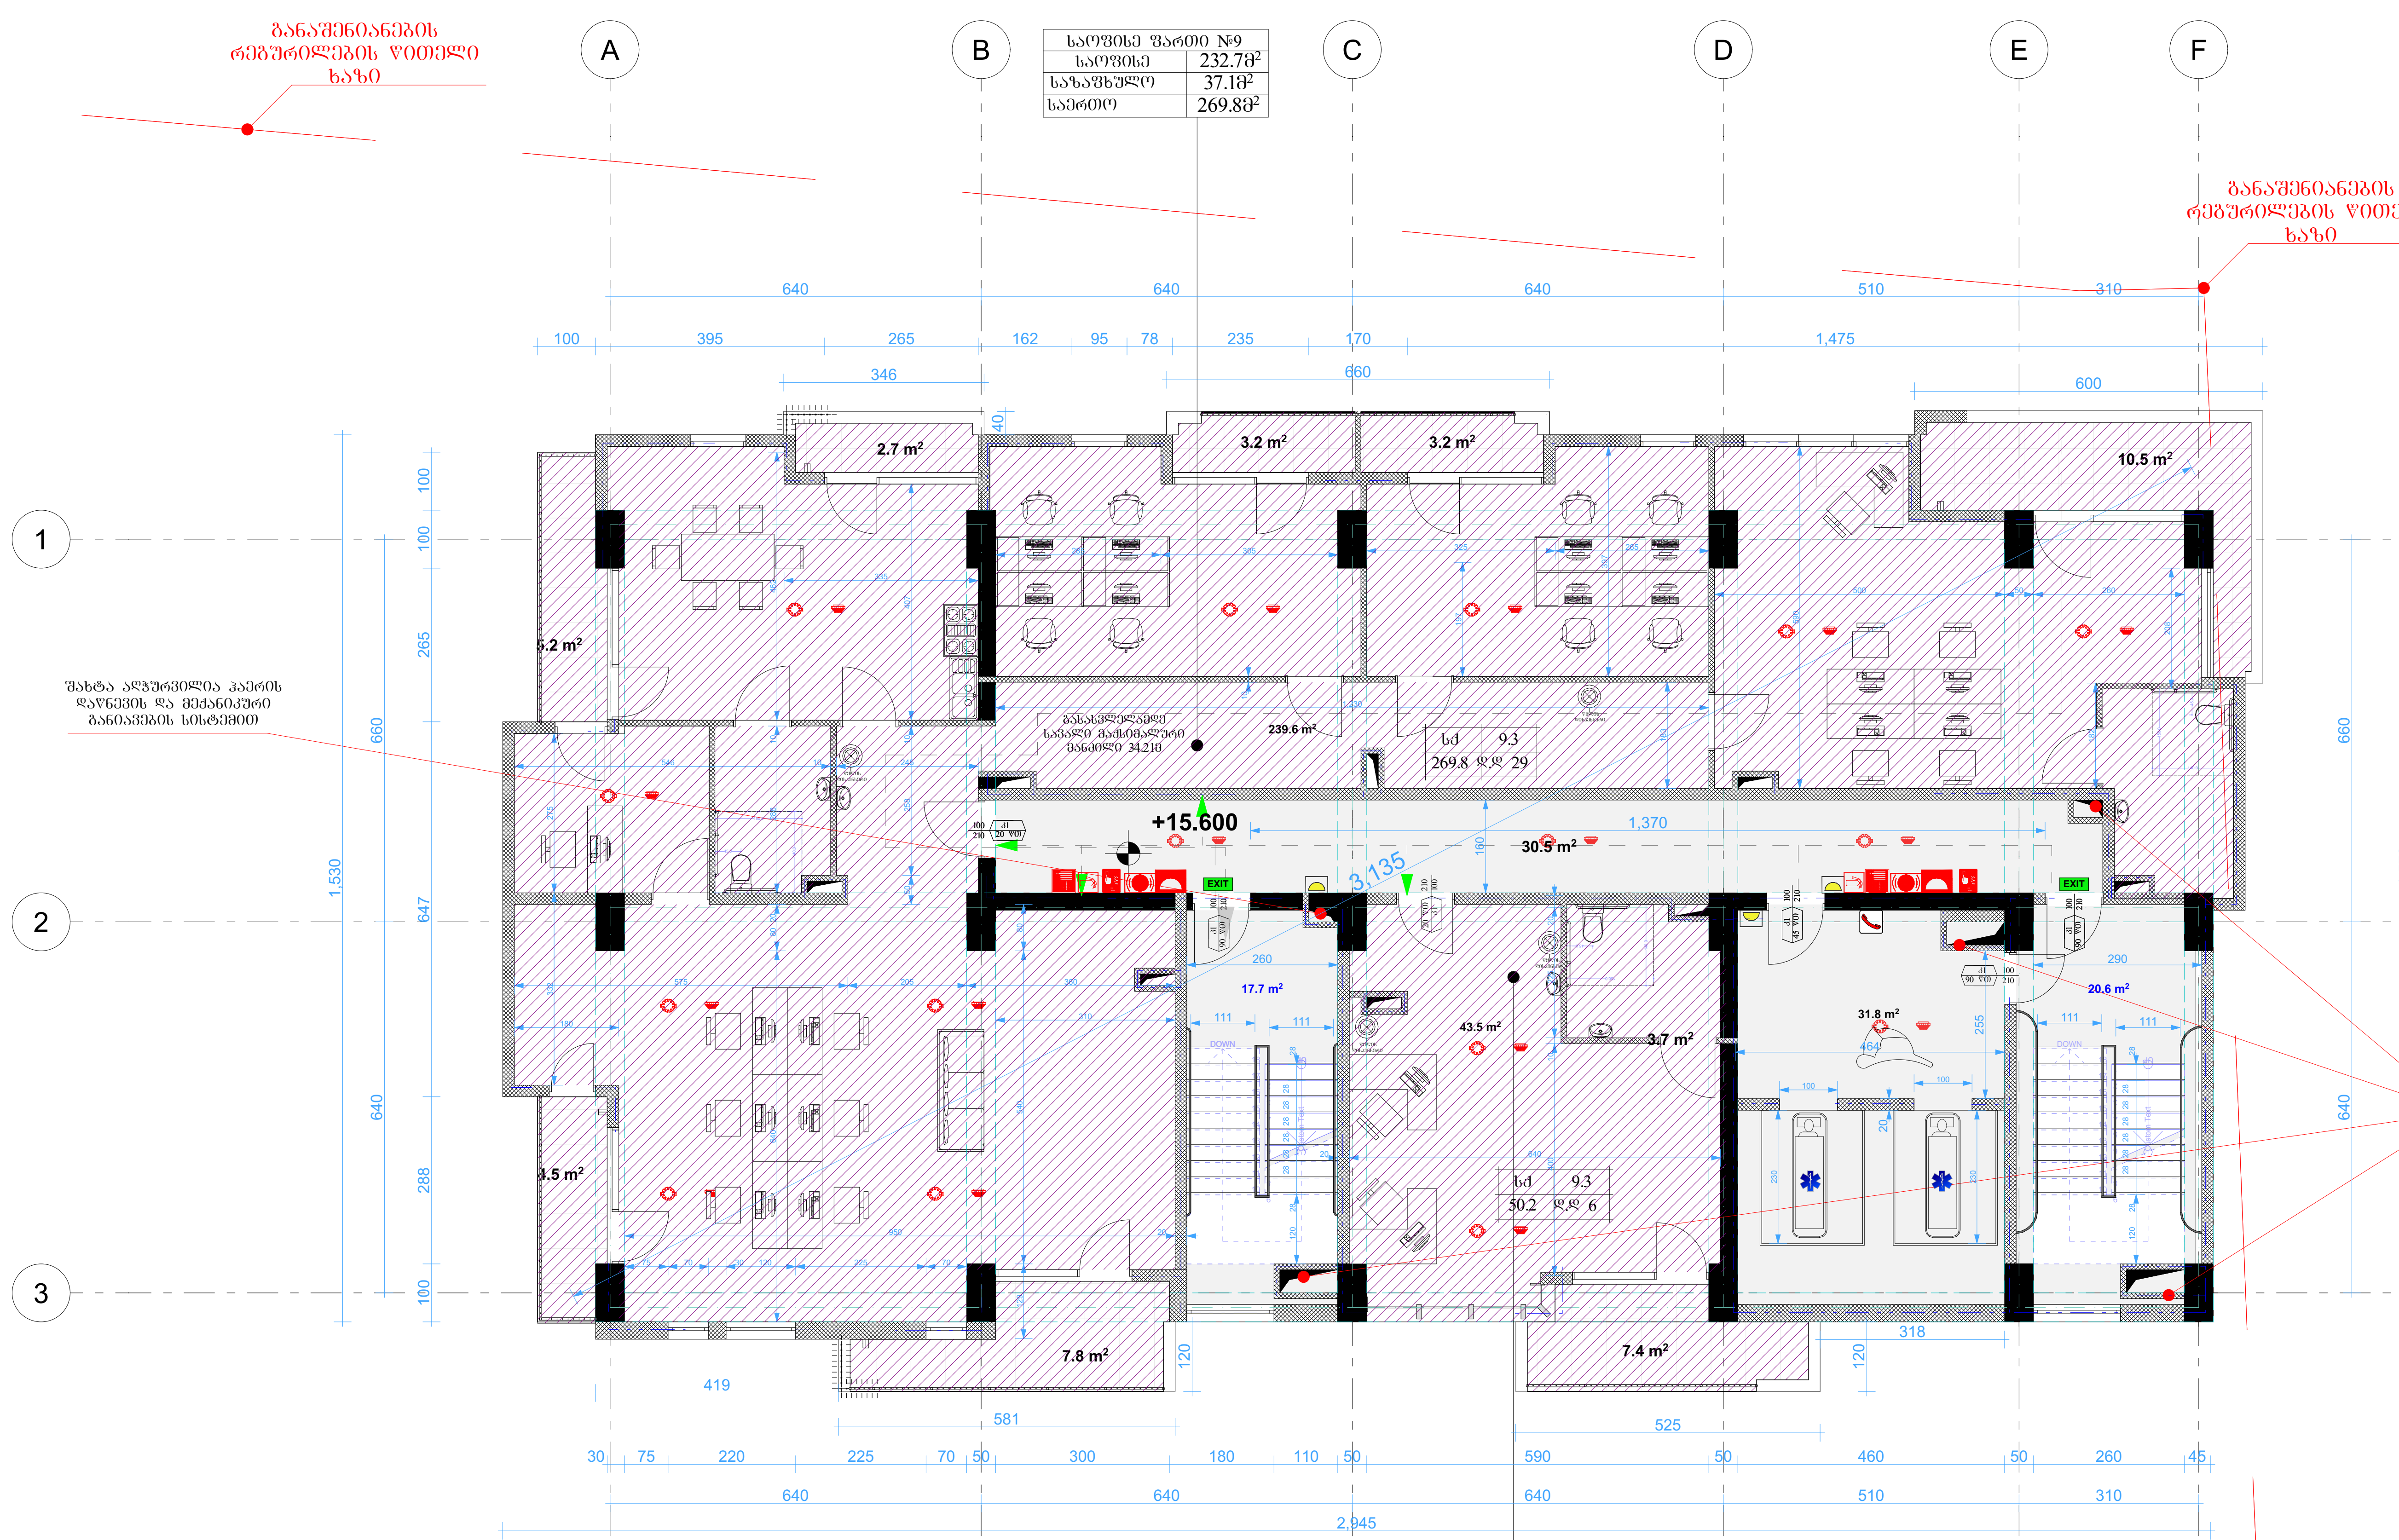

საოფისე ფართი №9	
საოფისე	232.7მ²
საზაფხულო	37.1მ²
საერთო	269.8მ²

საოფისე ფართი №10	
საოფისე	42.8მ²
საზაფხულო	7.4მ²
საერთო	50.2მ²

სართულის საერთო ფართი

საოფისე	283.1მ²
საზაფხულო	44.5მ²
კიბის უჯრედის და სადარბაზო	100.6მ²

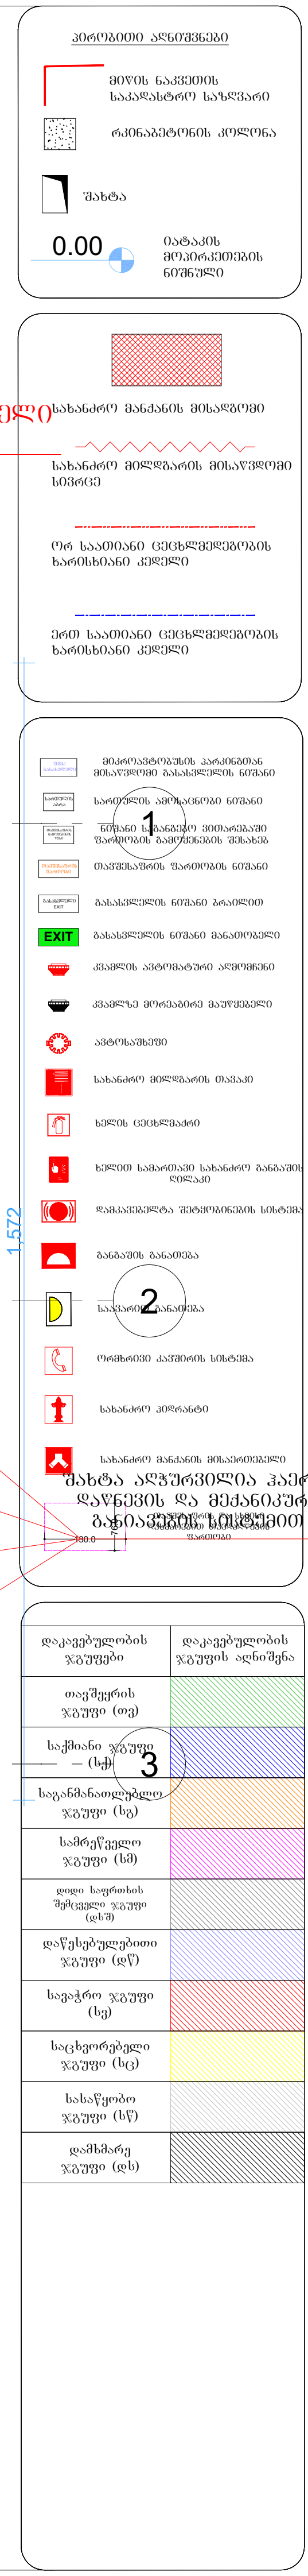

ფორმატი ა-0

პროექტის სახელწოდება

მრავალფუნქციური შენობა

მისამართი

ქ. თბილისი. სანდრო ეულის 7ა, (ს.კ. 01.14.05.007.217)

პროექტის ავტორი არქიტექტორი

ალექსანდრე კორკოტაშვილი

პროექტის არქიტექტურული ნაწილი შემოწმებულია არქიტექტორი: გიორგი ლოთიშვილის მიერ.

შენიშვნა:

ნახაზი მომზადებულია მისაწვდომობის ეროვნული სტანდარტების მიხედვით

ზომები მოცემულია სანტიმეტრებში

1. იატაკის ზედაპირები მოეწყობა ისე, რომ იქნება მდგრადი, მყარი და არასრიალა.
2. განათების სამართავები ელექტრო, გამანაწილებლები ელექტრო ჩამრთველები და დენსართები, ტემპერატურის მარეგულირებლები, მოწყობილობების სამართავები წყალსადენი სისტემის მოწყობილობების მარეგულირებლები და დამცავი და ორმხრივი საკომუნიკაციო სისტემების სამართავებია მოეწყობა სტანდარტის 309-ე ქვეთავის შესაბამისად".

Tbilisi 2021 w.

შენიშვნები:

იატაკის ზედაპირი იქნება ბეტონის ან მსგავსი არაწვადი მასალის, რომელსაც არ ექნება შეწოვის უნარი

სართულის გეგმა


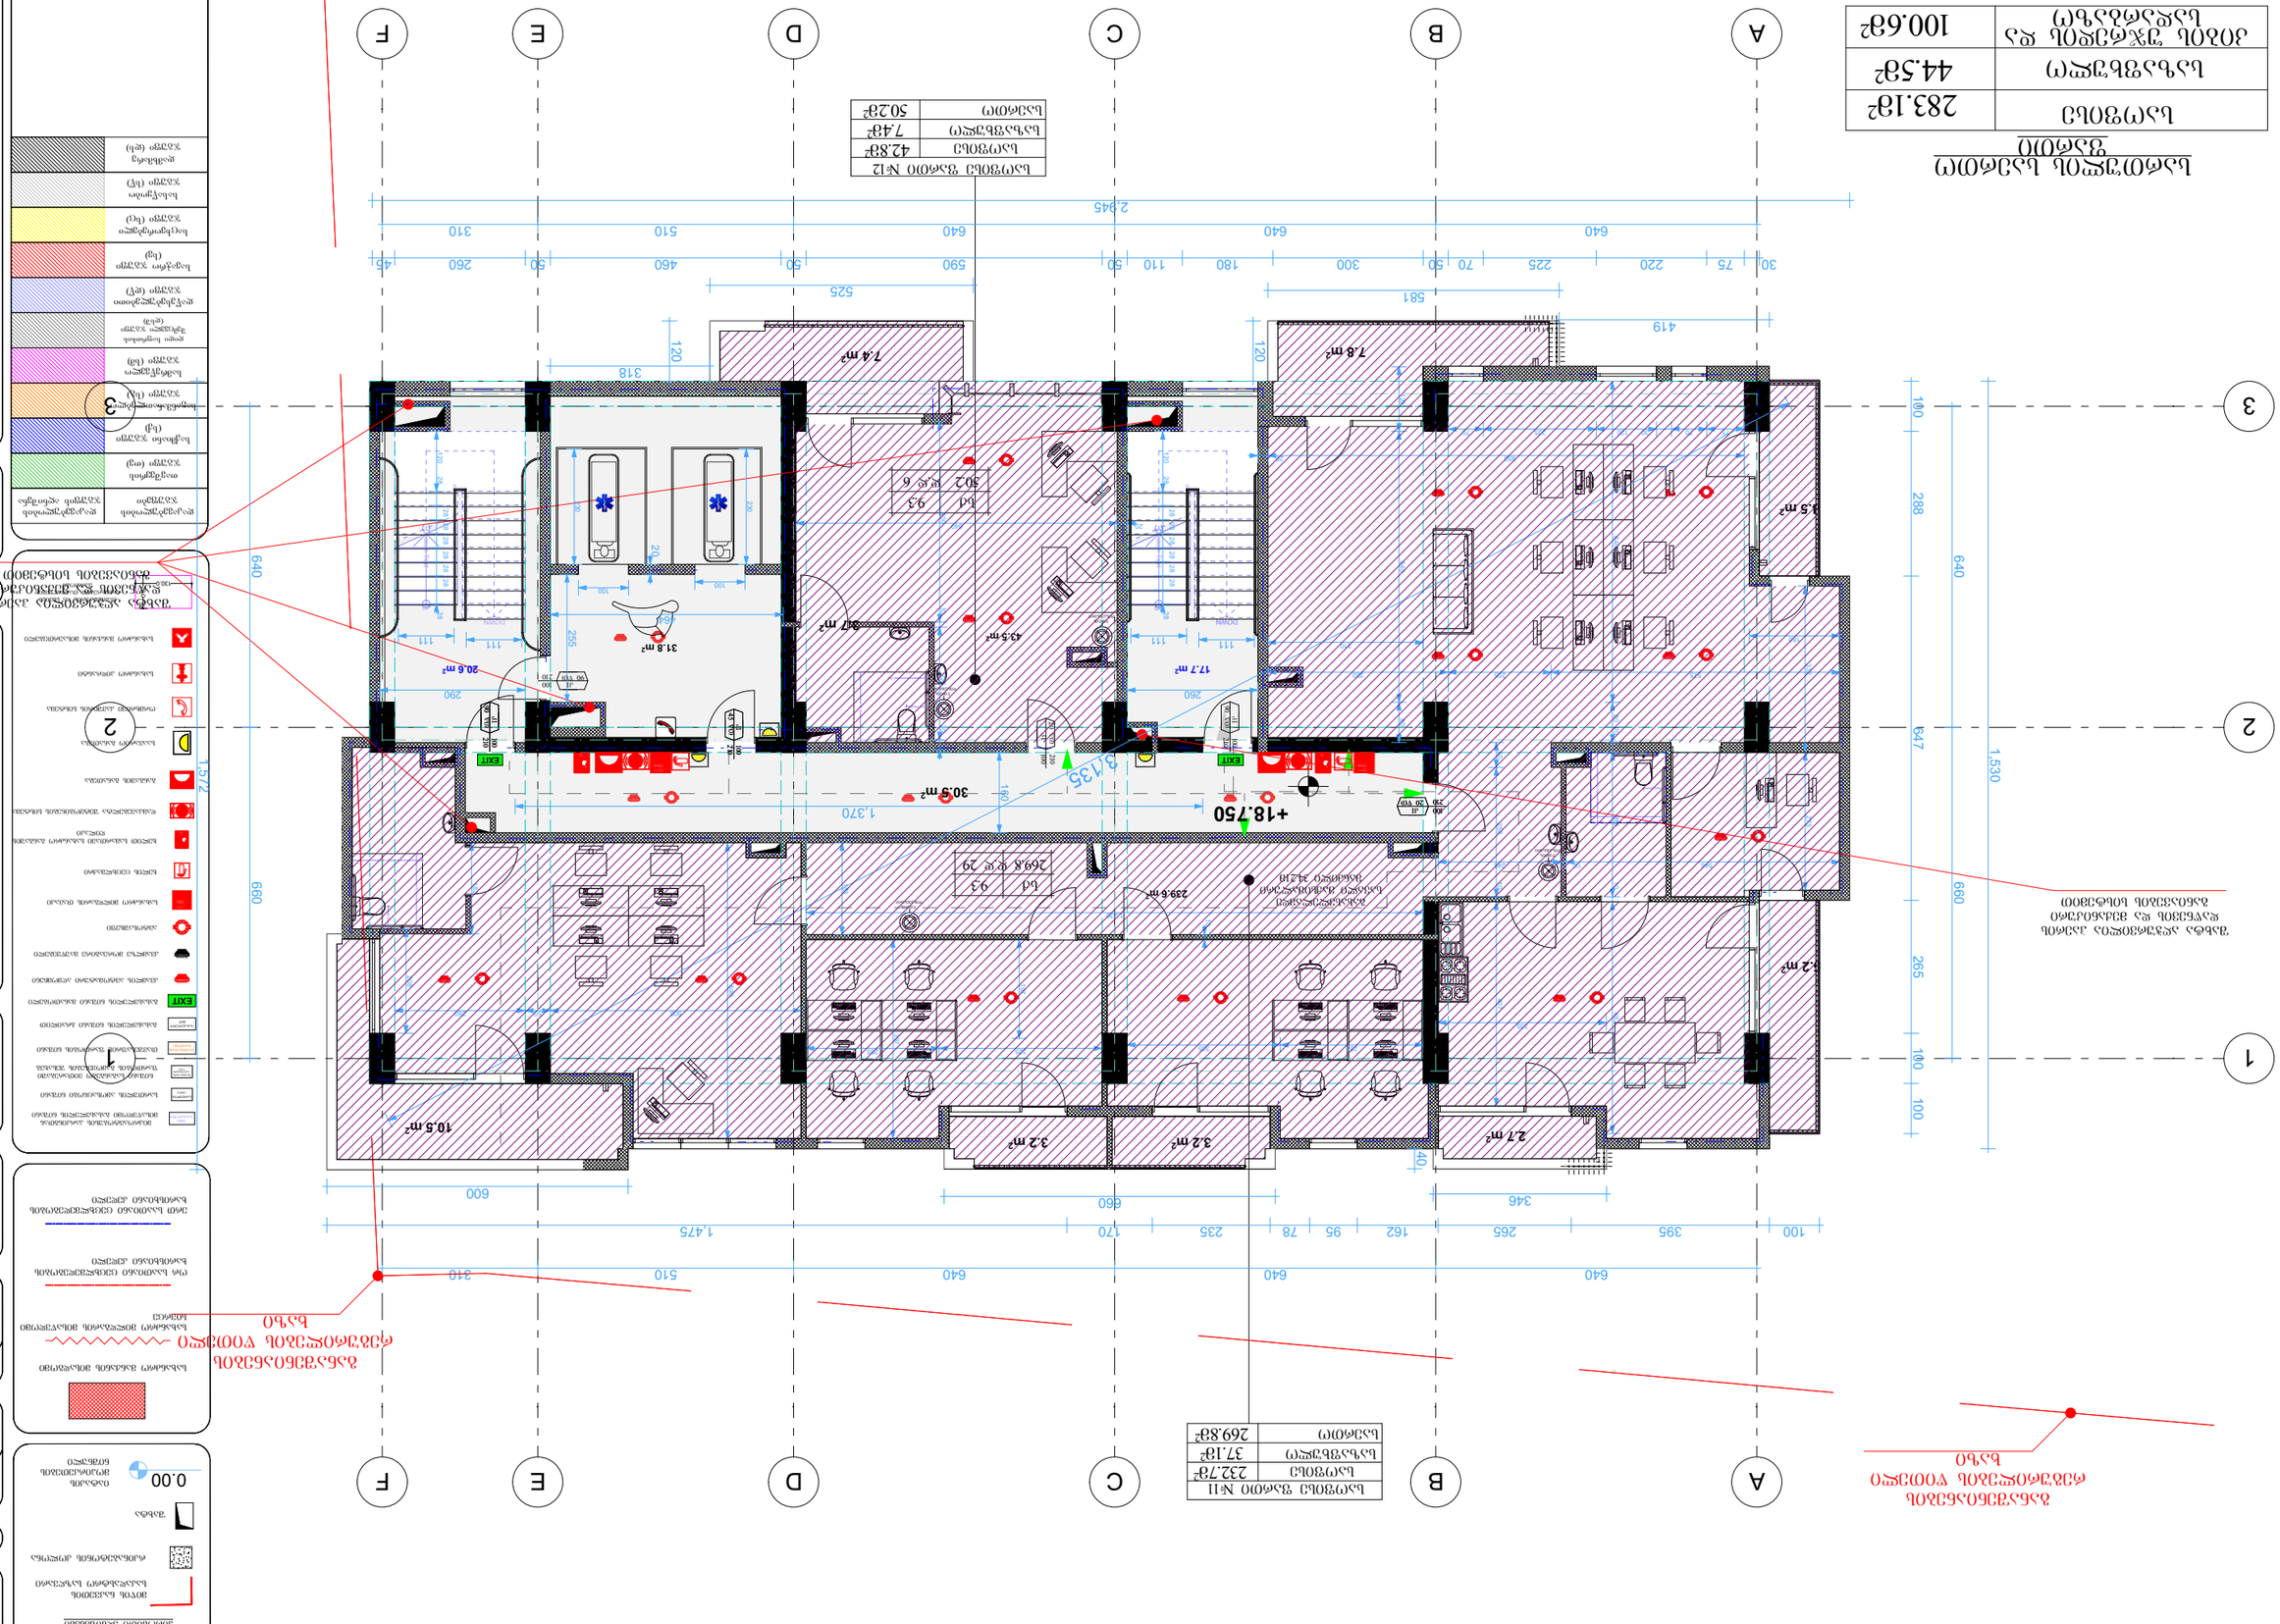
A
B
C
D
E
F
1
2
3
+18.750

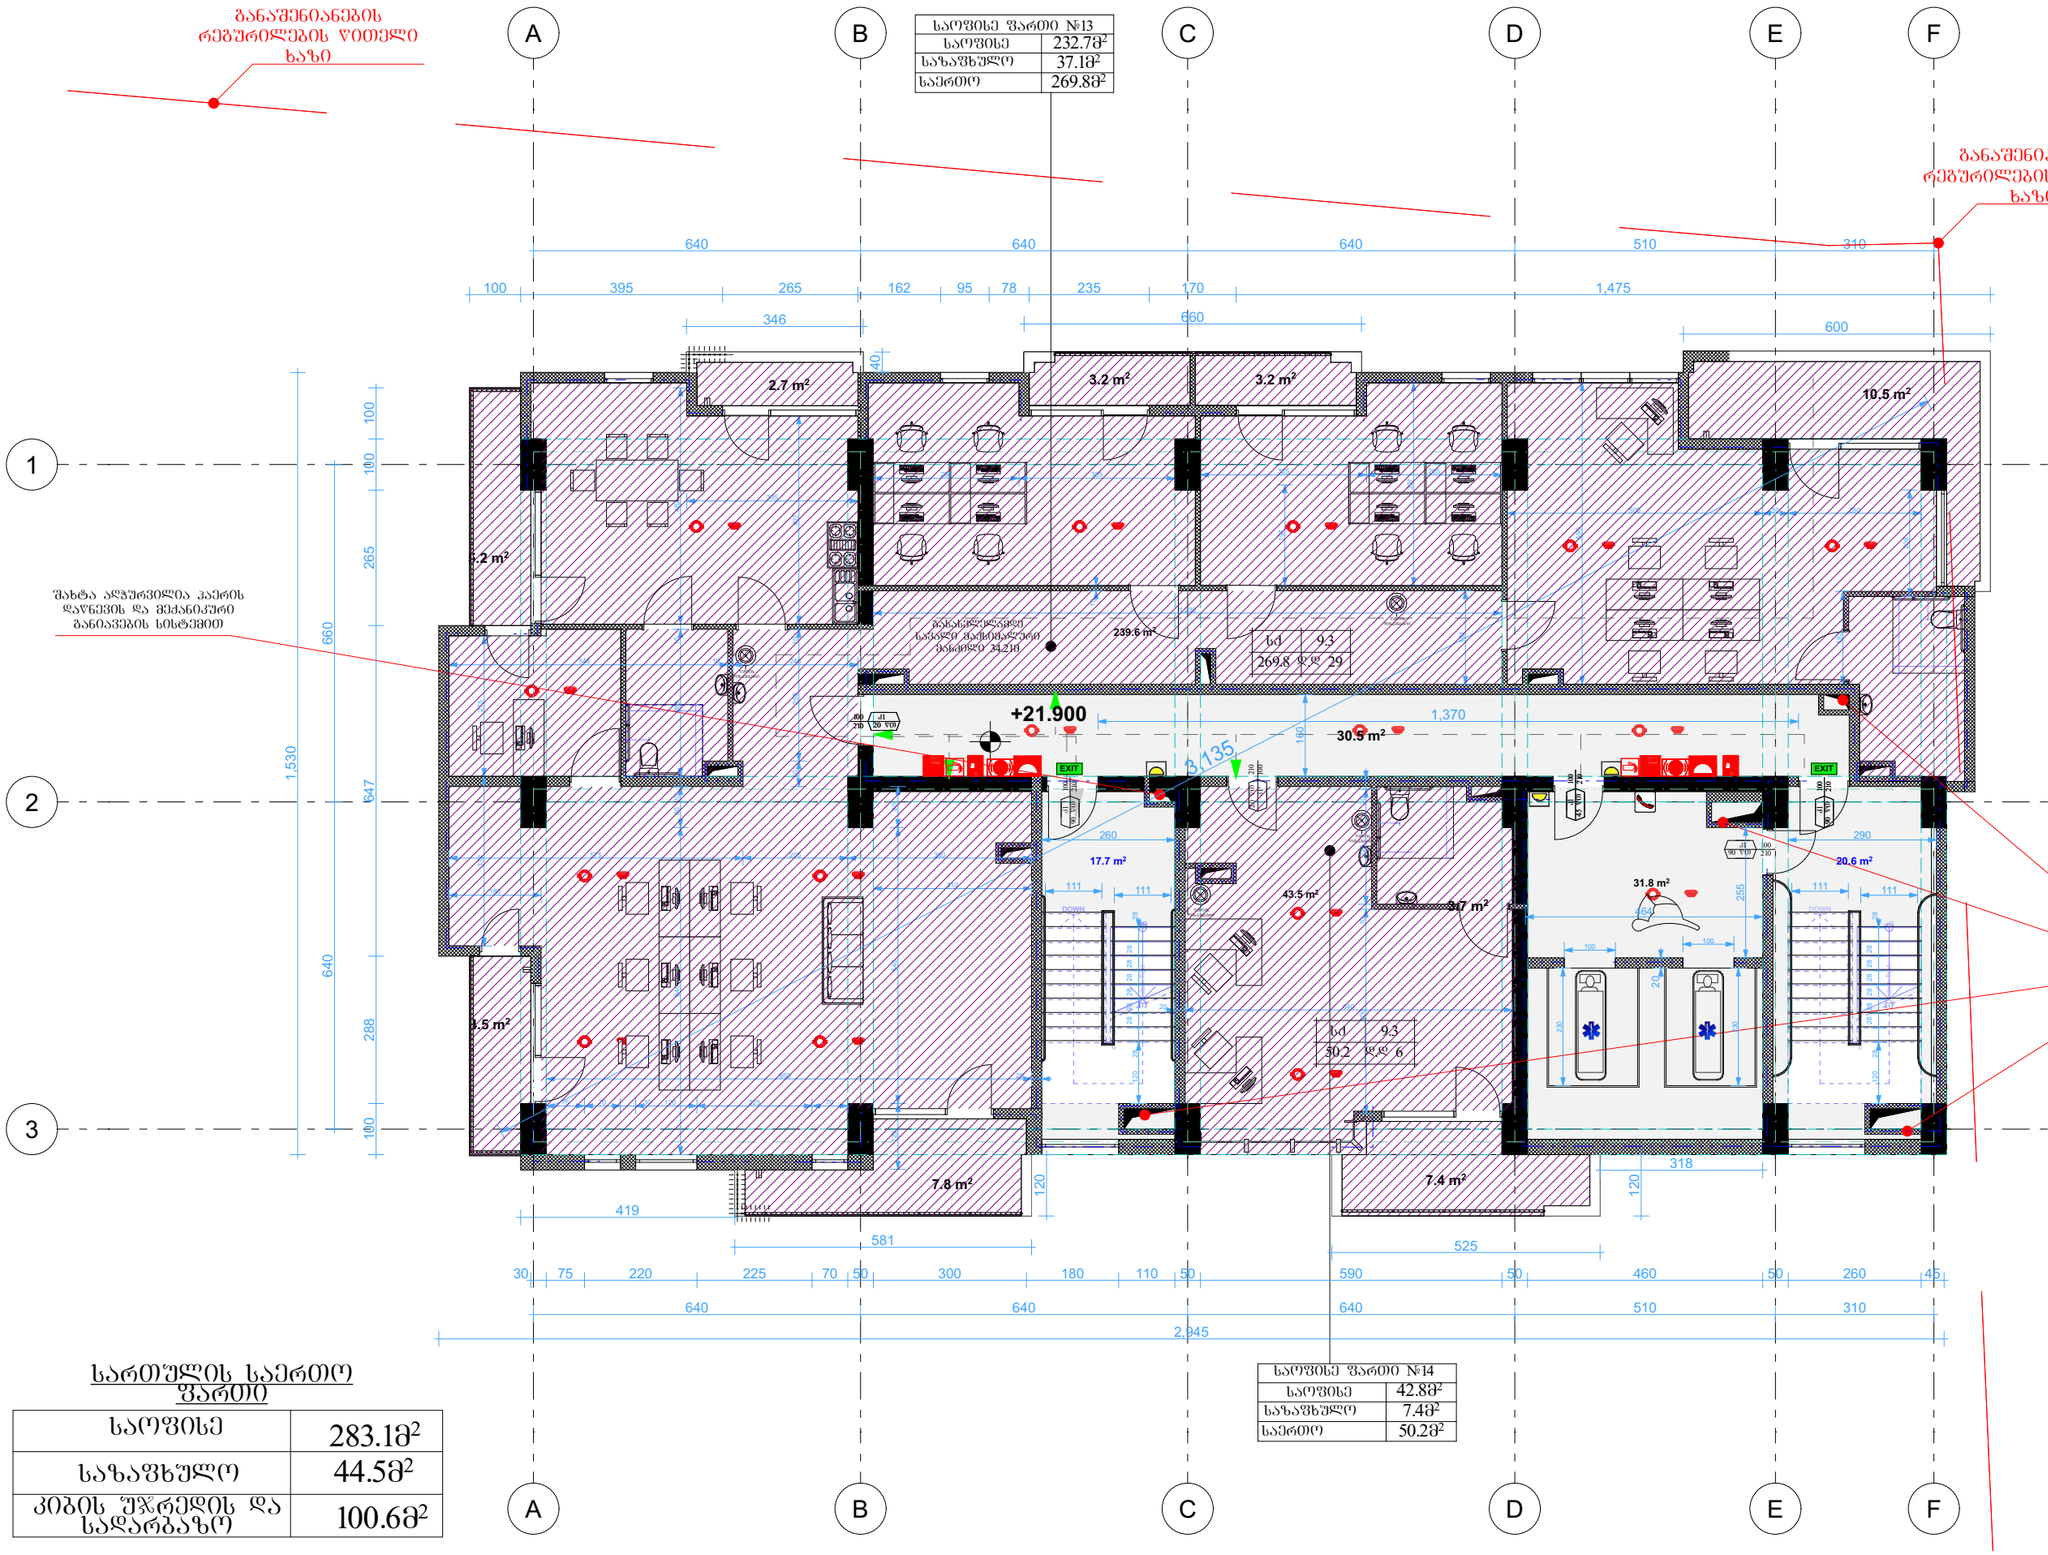


საოფისე	283.1მ²
საზაფხულო	44.5მ²
კიბის უჯრედის და სადარბაზო	100.6მ²

საოფისე ფართი №13	
საოფისე	232.7მ²
საზაფხულო	37.1მ²
საერთო	269.8მ²

საოფისე ფართი №14	
საოფისე	42.8მ²
საზაფხულო	7.4მ²
საერთო	50.2მ²

პროექტის ნიშნები

- მიწის ნაკვეთის საპროექტო საზღვარი
- რკინაბეტონის კედელი
- შახტა
- 0.00 მატარებლის მოძრაობის ნიშნული
- სახანძრო მანძილის მიხაზვები
- სახანძრო მილსადენის მიხაზვების სქემები
- ორ საათიანი ცეცხლმედეგობის ხარისხიანი კედელი
- ერთ საათიანი ცეცხლმედეგობის ხარისხიანი კედელი

1

- სახანძრო მილსადენის ტიპაჟი
- ხელის ცეცხლსაშრობი
- ხელით სასარეველი სახანძრო განაკვეთი ტიპაჟი
- ღობისათვის მიმაგრების სისტემა
- განაცხის განათება
- საავარიო განათება
- ოპერატიული ტელეფონი
- სახანძრო მანძილის მიხაზვებისათვის
- ტექნიკური და სპეციალური ნიშანდებების შესრულების წესი

2

- დაკავებულობის ჯგუფები
- დაკავებულობის ჯგუფის ფერი
- თავშესაფრის ჯგუფი (თ)
- საქმიანი ჯგუფი (ს)
- საგანმანათლებლო ჯგუფი (ს)
- სამრეწველო ჯგუფი (ს)
- დიდი საფრთხის შემცველი ჯგუფი (დს)
- დაწესებულებათა ჯგუფი (დ)
- სავაჭრო ჯგუფი (ს)
- საცხოვრებელი ჯგუფი (ც)
- სასაწყობო ჯგუფი (ს)
- დამხმარე ჯგუფი (დ)

3

პროექტის ავტორი არქიტექტორი
ალექსანდრე კორკოტაშვილი

პროექტის არქიტექტურული ნაწილ
შემოღებულია
არქიტექტორი: გიორგი ლოთიშვილის მიერ.

შენიშვნა:

ნახაზი მომზადებულია მისაღწევების ეროვნული სტანდარტების მიხედვით

ზომები მოცემულია სანტიმეტრებში

1. იატაკის ზედაპირები მოწყობა ისე, რომ იქნება მდგრადი, ხარო და არასრიალი.

ფორმატი ა-0

პროექტის სახელწოდება

მრავალფუნქციური შენობა

მისამართი

ქ. თბილისი, სანდრო ეულის 7ა, (ს.კ. 01.14.05.007.217)

პროექტის ავტორი არქიტექტორი
ალექსანდრე კორკოტაშვილი

Tbilisi 2021 w.

შენიშვნა:

იატაკის ზედაპირი იქნას ბეტონის ან მსგავსი არაწვადი მასალის, რომელსაც არ ექნება შეწოვის უნარი

განაშენიანების რეგულირების წითელი ხაზი

მისაწვდომი მსუბუქი ავტომობილის პარკინგი

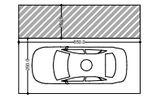

მისაწვდომი მძიმეავტომობილის პარკინგი

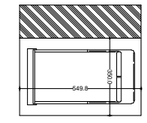

განაშენიანების რეგულირების წითელი ხაზი

№1 „ა“ ტიპი. ტიპიურია +9 სართულიდან
+ 22 სართულის ჩათვლით

№1 „ა“ ტიპი	
საცხოვრებელი	121.2მ²
საზაფხულო	20.2მ²
საერთო	139.1მ²

№2 „ბ“ ტიპი. ტიპიურია +9 სართულიდან
+ 22 სართულის ჩათვლით

№2 „ბ“ ტიპი	
საცხოვრებელი	69.2მ²
საზაფხულო	6.4მ²
საერთო	75.6მ²

№3 „ბ“ ტიპი. ტიპიურია +9 სართულიდან
+ 22 სართულის ჩათვლით

№3 „ბ“ ტიპი	
საცხოვრებელი	44.4მ²
საზაფხულო	10.5მ²
საერთო	54.5მ²

განაშენიანების რეგულირების წითელი ხაზი

შახტა ალჯუჩვილია ჰაერის დაწნევის და მექანიკური განიავების სისტემით

№4 „ბ“ ტიპი. ტიპიურია +9 სართულიდან
+ 22 სართულის ჩათვლით

№4 „ბ“ ტიპი	
საცხოვრებელი	42.9მ²
საზაფხულო	7.4მ²
საერთო	49.4მ²

სართულის საერთო ფართი

საცხოვრებელი	277.7მ²
საზაფხულო	44.5მ²
კიბის უჯრედის და სადარბაზო	100.1მ²

ჰაერის ნაკადების საპროექტო სიჩქარეები

მიწის ნაკვეთის საპროექტო საზღვარი

რკინაბეტონის კედლები

შახტა

0.00 მატარის მოპირკეთების ნიშნული

სახანძრო მანქანის მისადგომი

სახანძრო მილსადენის მისაწვდომი სივრცე

ერთ საათიანი ცეცხლდედეგობის ხარისხიანი კედელი

ორ საათიანი ცეცხლდედეგობის ხარისხიანი კედელი




სახანძრო მილსადენის ონკანი

ხელის ცეცხლსაქრობი

ელექტრული შუქსანათებლის სისტემა

სახანძრო მანქანა

საავარიო განათება

ევაკუაციის სანიშნე განათებული ისრით

ევაკუაციის განათების სისტემა

სახანძრო მანქანის მისაბრძოლველი

თბომგრძნობის და სხივის რეაგირების თავსართების ნაწილები

დაკავებულობის ჯგუფის ტიპი	დაკავებულობის ჯგუფის აღნიშვნა
თავშესრის ჯგუფი (თ)	
საცხოვრებელი ჯგუფი (ს)	
საგანმანათლებლო ჯგუფი (ს)	
სამრეწველო ჯგუფი (ს)	
დიდი საფრთხის შემცველი ჯგუფი (დ)	
დაწესებულებითი ჯგუფი (დწ)	
სავაჭრო ჯგუფი (ს)	
საცხოვრებელი ჯგუფი (ც)	
სასაწყობო ჯგუფი (ს)	
დამსახრე ჯგუფი (დ)	

პროექტის სახელწოდება

მრავალფუნქციური შენობა

მისამართი

ქ. თბილისი. სანდრო ეულის 7ა. (ს.კ. 01.14.05.007.217)

პროექტის ავტორი არქიტექტორი

ალექსანდრე კორკოტაშვილი

პროექტის არქიტექტურული ნაწილის შემოწმებულია არქიტექტორი: გიორგი ლოთოშვილის მიერ.

შენიშვნა:

ნახაზი მომზადებულია მისაწვდომობის ეროვნული სტანდარტების მიხედვით

ზომები მოცემულია სანტიმეტრებში

1. იატაკის ზედაპირი იქნება ბეტონის ან მსგავსი არაწვადი მასალის, რომელსაც აქვს ცვეთა-ფრქვევის

2. განათების სამრთველები ელექტრო, განისაზღვრებიან ელექტრო რამრთველები და დეტალურები, ტექნოლოგიური მრთველობებში, მოწყობილობების სამრთველი ნელსადენი სისტემის მოწყობილობების მრთველობები და დამცავი და ორმხრივი საკომუნიკაციო სისტემის სამრთველია მოწყობა სტანდარტის 309-ე ქვეთავის შესაბამისად".

Tbilisi 2021 w.

შენიშვნა:

იატაკის ზედაპირი იქნება ბეტონის ან მსგავსი არაწვადი მასალის, რომელსაც

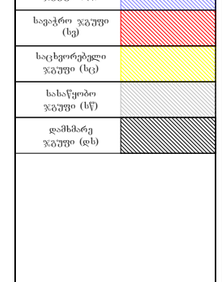


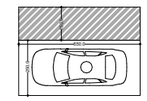


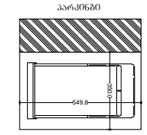

სართულის გეგმა
1:100






+28.200

A
B
C
D
E
F
1
2
3
640
1,530
288
660
265
100
100
100
2,945
581
525
419
318
120
120
60
60
1,475
1,200
1,135
1,476
640
640
640
640
310
260
50
460
510
590
180
110
50
300
70
50
225
220
75
30
45
260
50
510
640
640
310
60
80
80
235
78
95
162
265
395
100
346
600
10
10
10

№9 „ა“ ტიპი	
საცხოვრებელი	121.2მ²
საზაფხულო	20.2მ²
საერთო	139.1მ²

№10 „ბ“ ტიპი	
საცხოვრებელი	69.2მ²
საზაფხულო	6.4მ²
საერთო	75.0მ²

№11 „ბ“ ტიპი	
საცხოვრებელი	44.4მ²
საზაფხულო	10.5მ²
საერთო	54.5მ²

№12 „ბ“ ტიპი	
საცხოვრებელი	42.9მ²
საზაფხულო	7.4მ²
საერთო	49.4მ²

სართულის საერთო ფართი

საცხოვრებელი	277.7მ²
საზაფხულო	44.5მ²
კიბის შახრედის და სადარბაზო	100.1მ²

განაშენიანების რეგულირების წითელი ხაზი

შახტა ალუმინის პაერის დაწნევის და მქანიკური განიავების სისტემით

განაშენიანების რეგულირების წითელი ხაზი

A B C D E F

1 2 3

640 640 640 510 310

100 395 265 162 95 78 235 80 10 80 1,475

346 660 600

100 100 265 660 1,530 647 640 288 100

419 581 525 318 120

30 75 220 225 70 50 300 180 110 50 590 50 460 50 260 45

640 640 640 510 310

2,945

2.7 m² 3.2 m² 3.2 m² 10.5 m² 69.2 m² 44.4 m² 30.5 m² 121.2 m² 17.7 m² 42.9 m² 31.3 m² 20.6 m² 7.8 m² 7.4 m²

+31.350 +31.135

სც-2 18.6 75.6 დ.დ 4

სც-2 18.6 54.9 დ.დ 3

სც-2 18.6 141.4 დ.დ 8

სც-2 18.6 50.3 დ.დ 3

საძინებელი სასადილო-მისაღები საერთო ოთახი სააბაზანო სველი წერტილი სველი წერტილი სველი წერტილი

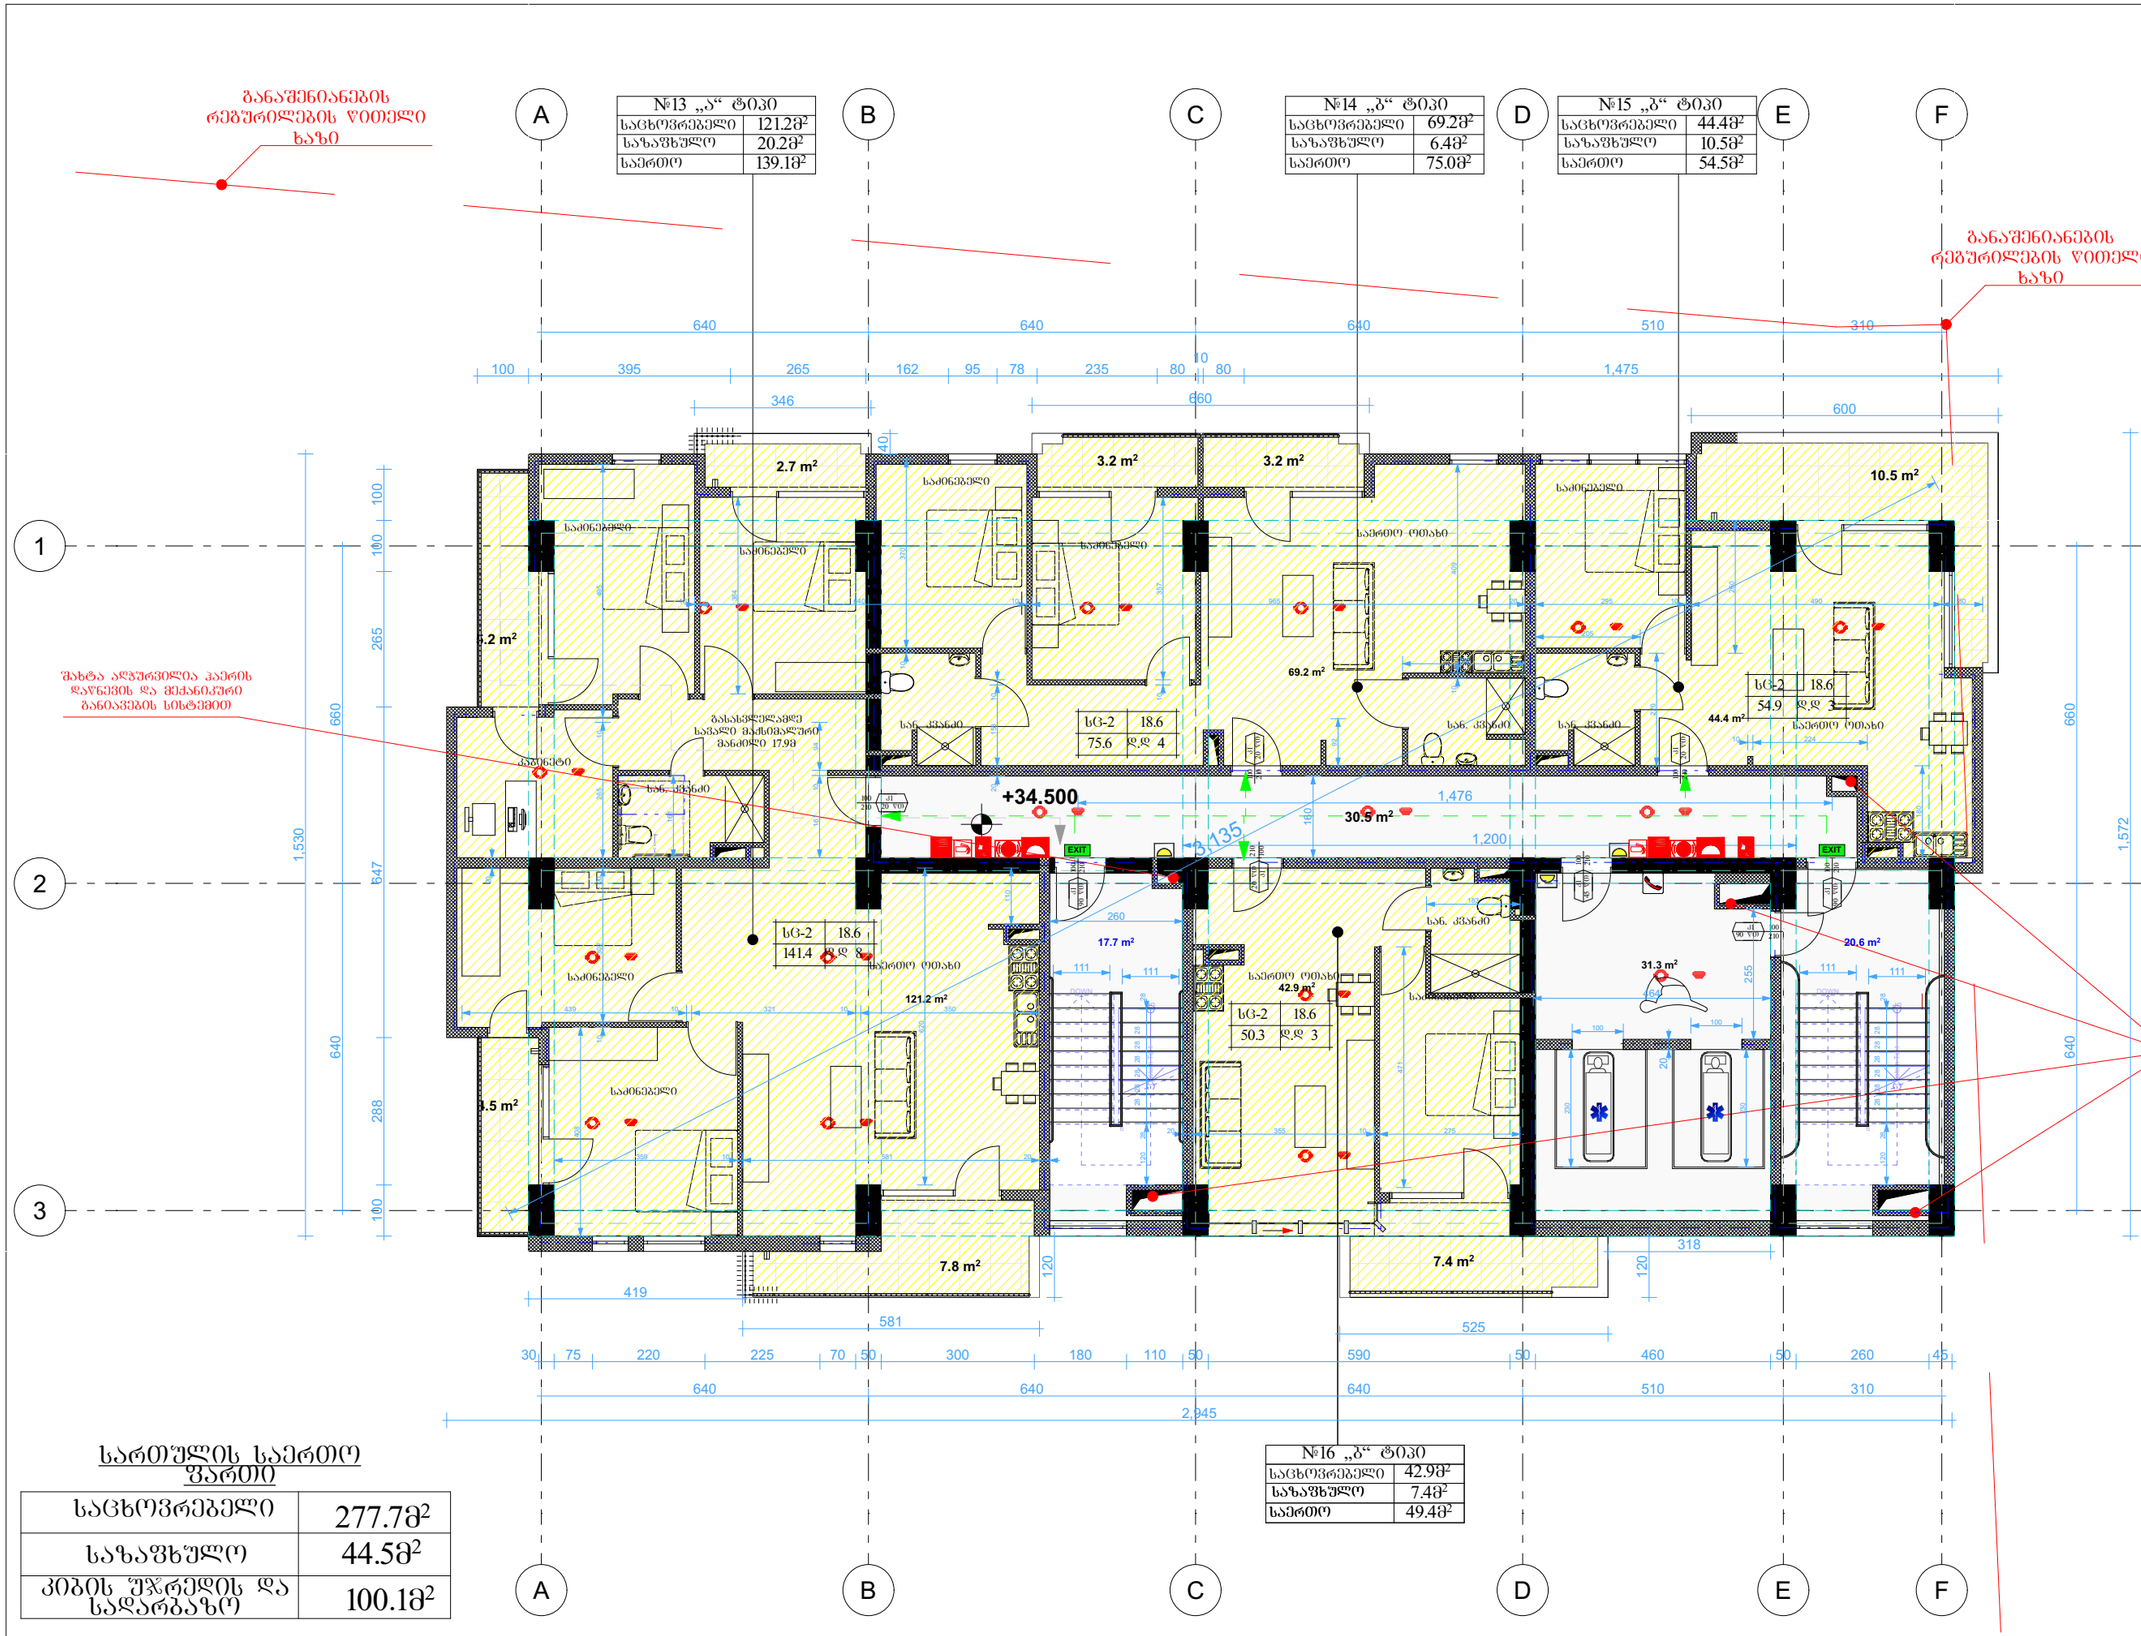
განაშენიანების რეგულირების ხაზი
განაშენიანების რეგულირების ხაზი
შახტა ალუპრესია ჰაერის დაწნევის და მექანიკური განიავების სისტემით
№13 „ა“ ტიპი
საცხოვრებელი 121.2მ²
სახაფხულო 20.2მ²
საერთო 139.1მ²
№14 „ბ“ ტიპი
საცხოვრებელი 69.2მ²
სახაფხულო 6.4მ²
საერთო 75.0მ²
№15 „ბ“ ტიპი
საცხოვრებელი 44.4მ²
სახაფხულო 10.5მ²
საერთო 54.5მ²
№16 „ბ“ ტიპი
საცხოვრებელი 42.9მ²
სახაფხულო 7.4მ²
საერთო 49.4მ²
A
B
C
D
E
F
1
2
3
+34.500
+31.135
640
640
640
510
310
2,945
1,530
647
640
288
100
660
265
1,572
სართულის საერთო ფართი
საცხოვრებელი 277.7მ²
სახაფხულო 44.5მ²
კიბის უჯრედის და სადარბაზო 100.1მ²
ჰიდრანტი ალნთქვნება
მიწის ნაკვეთის საპროექტო საზღვარი
რეკონსტრუქციის კონტური
შახტა
0.00 მატარებლის მოძრაობის ნიშნული
საფანარო მანძილის მიხაზვა
საფანარო მილხაურის მიხაზვის სიმაღლე
ორ საათიანი ცეცხლმედეგობის ხარისხიანი კედელი
ერთ საათიანი ცეცხლმედეგობის ხარისხიანი კედელი
პროექტის სახელწოდება
მრავალფუნქციური შენობა
მისამართი
ქ. თბილისი, სანდრო ეულის 7ა, (ს.კ. 01.14.05.007.217)
პროექტის ავტორი არქიტექტორი
ალექსანდრე კორკოტაშვილი
პროექტის არქიტექტურული ნაწილი შემოწმებულია არქიტექტორი: გიორგი ლოთოშვილის მიერ.
შენიშვნა:
ნახაზი მომზადებულია მისაწვდომობის ეროვნული სტანდარტების მიხედვით
ზომები მოცემულია სანტიმეტრებში
1. იატაკის ზედაპირები მოქნილობა ისე, რომ იქნება მდგრადი, მყარი და არასრიალა.
2. განათების სამრთავები ელექტრო, გამანაწილებელი ელექტრო ჩამოთვლილი და დეტალური, ტექნიკური მარეგულირებელი, მოწყობილობების სამრთავები წყლისგანი სისტემის მოწყობილობების მარეგულირებელი და დამცავი და ორმხრივი საინჟინერიო სისტემების სამრთავებია მოწყობის სტანდარტის 309-ე ქვეთავის შესაბამად.
Tbilisi 2021 w.
შენიშვნები:
იატაკის ზედაპირი აქრება პერონის ან მსგავსი არაწვადი მასალის, რომელსაც არ ექნება შეწოვის უნარი
დაკავებულობის ზონების ცხრილი
თავშესრულების ზონა (თზ)
საჭმელი ზონა (სზ)
საგანმანათლებლო ზონა (სზ)
სამრეწველო ზონა (სმ)
დიდი საფოთხის შემცველი ზონა (დსმ)
დაწესებულებითი ზონა (დწ)
სავაჭრო ზონა (სვ)
საცხოვრებელი ზონა (სც)
სახაწყობო ზონა (სწ)
დაშმარე ზონა (დხ)
მანძილი სავალ მანძილი
მისაწვდომი მსუბუქი ავტომობილის პარკინგი
მისაწვდომი მძრაობის პარკინგის







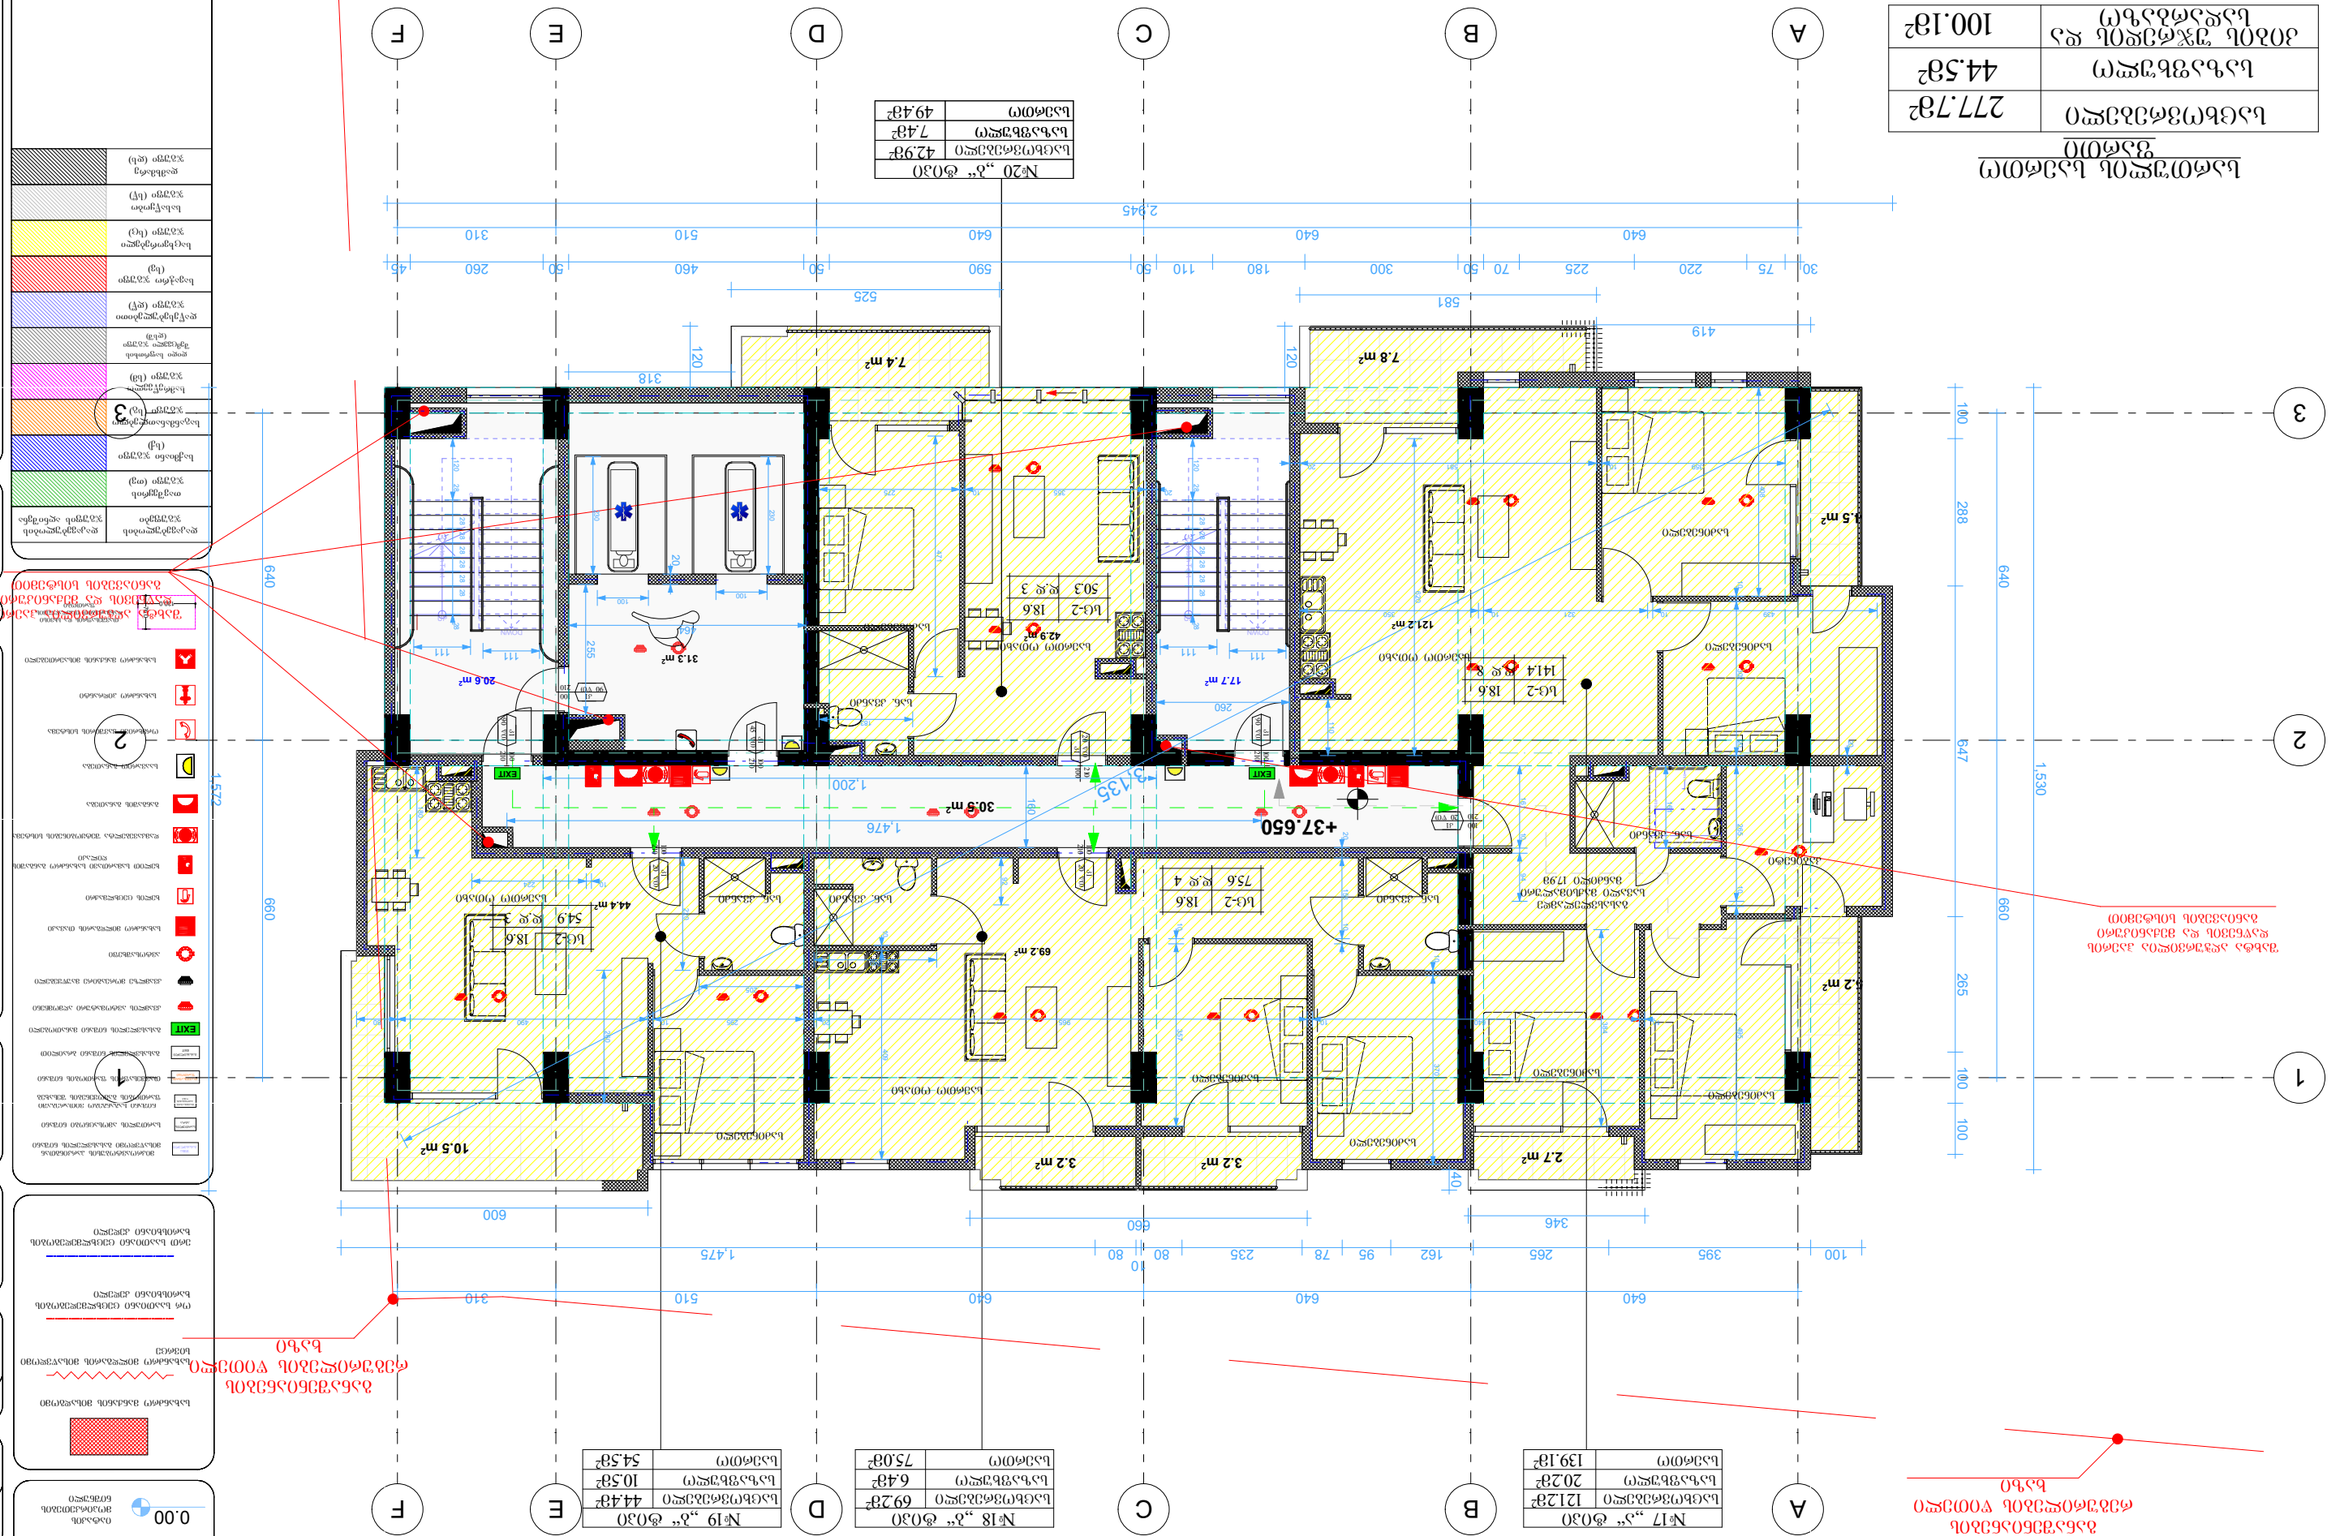
A
B
C
D
E
F
1
2
3
+37.650
+37.135
+37.135
+37.135

განაშენიანების რეგულირების წითელი ხაზი

№21 „ა“ ტიპი	
საცხოვრებელი	121.2მ²
საზაფხულო	20.2მ²
საერთო	139.1მ²

№22 „ბ“ ტიპი	
საცხოვრებელი	69.2მ²
საზაფხულო	6.4მ²
საერთო	75.0მ²

№23 „ბ“ ტიპი	
საცხოვრებელი	44.4მ²
საზაფხულო	10.5მ²
საერთო	54.5მ²

განაშენიანების რეგულირების წითელი ხაზი

შახტა ალუპრივილია კაპრის დაწნევის და მექანიკური განიავების სისტემით

№24 „ბ“ ტიპი	
საცხოვრებელი	42.9მ²
საზაფხულო	7.4მ²
საერთო	49.4მ²

სართულის საერთო ფართი

საცხოვრებელი	277.7მ²
საზაფხულო	44.5მ²
კიბის შეჯრედის და სადარბაზო	100.1მ²

პირობითი აღნიშვნები

- მიწის ნაკვეთის საპროექტო საზღვარი
- რკინაბეტონის კედელი
- შახტა
- 0.00 მატარებლის მოძრაობის ნიშნული

- საპროექტო მანძილის მიხედვით
- სახანძრო მილსადენის მიხაზვის სქემა
- ერთ საათიანი ცეცხლმედეგობის ხარისხიანი კედელი
- ერთ საათიანი ცეცხლმედეგობის ხარისხიანი კედელი

1 2 3

- მიმართებების პარამეტრის მიხედვით განსაზღვრული ტიპიური ბინა
- საერთო ფართის მიხედვით განსაზღვრული ტიპიური ბინა
- ტიპიური ბინების ნომრის ცვლილება შესაბამისი ბინების შესახებ
- მიმდებარე ნომრიანი ბინა
- გასასვლელის ნომერი მარცხნივ
- გასასვლელის ნომერი მარჯვნივ
- EXIT ევაკუაციის მიმართულება
- კედლის არმირებული კონსტრუქცია
- კედლის მონოლითი მაკონტრასტებელი
- კონსტრუქციული ნაპირი
- სახანძრო მილსადენის მასპა
- ხელის ცეცხლსაქრობი
- ხელით სახანძრო სახანძრო განგაშის ღილაკი
- ღიობის სახანძრო სისტემა
- განათების ჩამრთველი
- საევაკუაციო განათება
- ოთახებში კაშხლის სისტემა
- სახანძრო კიბინასი
- სახანძრო მანქანის მისადგომი ადგილი
- შახტა ალუპრივილია კაპრის დაწნევის და მექანიკური განიავების სისტემით

დაკავებულობის ჯგუფები	დაკავებულობის ჯგუფის აღნიშვნა
თავშეყრის ჯგუფი (თ)	
საცხოვრებელი ჯგუფი (ს)	
ზღვარნაკლებული ჯგუფი (ს)	
საჩვრწყლო ჯგუფი (ს)	
ღიად საფრთხის შემცველი ჯგუფი (ღს)	
დაწესებულებითი ჯგუფი (დწ)	
სავაჭრო ჯგუფი (ს)	
საცხოვრებელი ჯგუფი (ს)	
სახანძრო ჯგუფი (ს)	
დამსახრ ჯგუფი (დს)	

პროექტის სახელწოდება

მრავალფუნქციური შენობა

მისამართი

ქ. თბილისი, სანდრო ეულის 7ა, (ს.კ. 01.14.05.007.217)

პროექტის ავტორი არქიტექტორი ალექსანდრე კორკოტაშვილი

პროექტის არქიტექტურული ნაწილი შემოწმებულია არქიტექტორის: გიორგი ლოთოშვილის მიერ.

შენიშვნა:

ნახაზი მომზადებულია მისაწვდომობის ეროვნული სტანდარტების მიხედვით

ზომები მოცემულია სანტიმეტრებში

1. იატაკის ზედაპირები მოქნილობა ისე, რომ იქნება მდგრადი, მყარი და არასრიალა.
2. განათების სამართავები ელექტრო, განასხვავებადები ელექტრო ჩამრთველები და დენმართები, ტუმბოსტერის მართველორგანი, მოწყობილობების სამართავები წყლისადენი სისტემის მოწყობილობების მართველორგანი და დამაგები და ორმხრივი საკომუნიკაციო სისტემების სამართავებია მოწყობა სტანდარტის 309-ე ქვეთავის შესაბამისად.

Tbilisi 2021 w.

შენიშვნა:

იატაკის ზედაპირი იქნება ბეტონის ან მსგავსი არაწვადი მასალის, რომელსაც არ უქნება შეწოვის უნარი

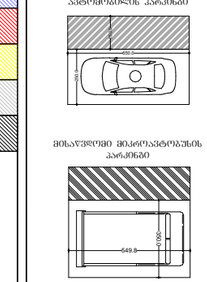

განაშენიანების რეგულირების წითელი ხაზი

№25 „ა“ ტიპი	
საცხოვრებელი	121.2მ²
საზაფხულო	20.2მ²
საერთო	139.1მ²

№26 „ბ“ ტიპი	
საცხოვრებელი	69.2მ²
საზაფხულო	6.4მ²
საერთო	75.0მ²

№27 „ბ“ ტიპი	
საცხოვრებელი	44.4მ²
საზაფხულო	10.5მ²
საერთო	54.5მ²

განაშენიანების რეგულირების წითელი ხაზი

შახტა აღჭურვილია ჰაერის დაწნევის და მექანიკური განიავების სისტემით

სრ-2	18.6
75.6	დ.დ 4

სრ-2	18.6
54.9	დ.დ 3

სრ-2	18.6
141.4	დ.დ 8

სრ-2	18.6
50.3	დ.დ 3

№28 „ბ“ ტიპი	
საცხოვრებელი	42.9მ²
საზაფხულო	7.4მ²
საერთო	49.4მ²

სართულის საერთო ფართი

საცხოვრებელი	277.7მ²
საზაფხულო	44.5მ²
კიბის უჯრედის და სადარბაზო	100.1მ²

პირობითი აღნიშვნები

- მიწის ნაკვეთის საპროექტო საზღვარი
- რკინაბეტონის კედელი
- შახტა
- 0.00 მატარებლის მოძრაობის ნიშნული
- საზაფხულო მანძილის მიზანდობა
- საზაფხულო მილღობარის მისაწვდომი სივრცე
- ორ საათიანი ცეცხლმედეგობის ხარისხიანი კედელი
- ერთ საათიანი ცეცხლმედეგობის ხარისხიანი კედელი

	მანარიანობისა და ხანძარსაწინააღმდეგო დაცვის ნიშნები
	სარეზერვო ელექტრო ნათება
	ნათება საევაკუაციო მოძრაობის ბილიკებზე
EXIT	ევაკუაციის ნათება მაღალი ინტენსივობის
	ევაკუაციის ნათება მაღალი ინტენსივობის
	ევაკუაციის ნათება მაღალი ინტენსივობის

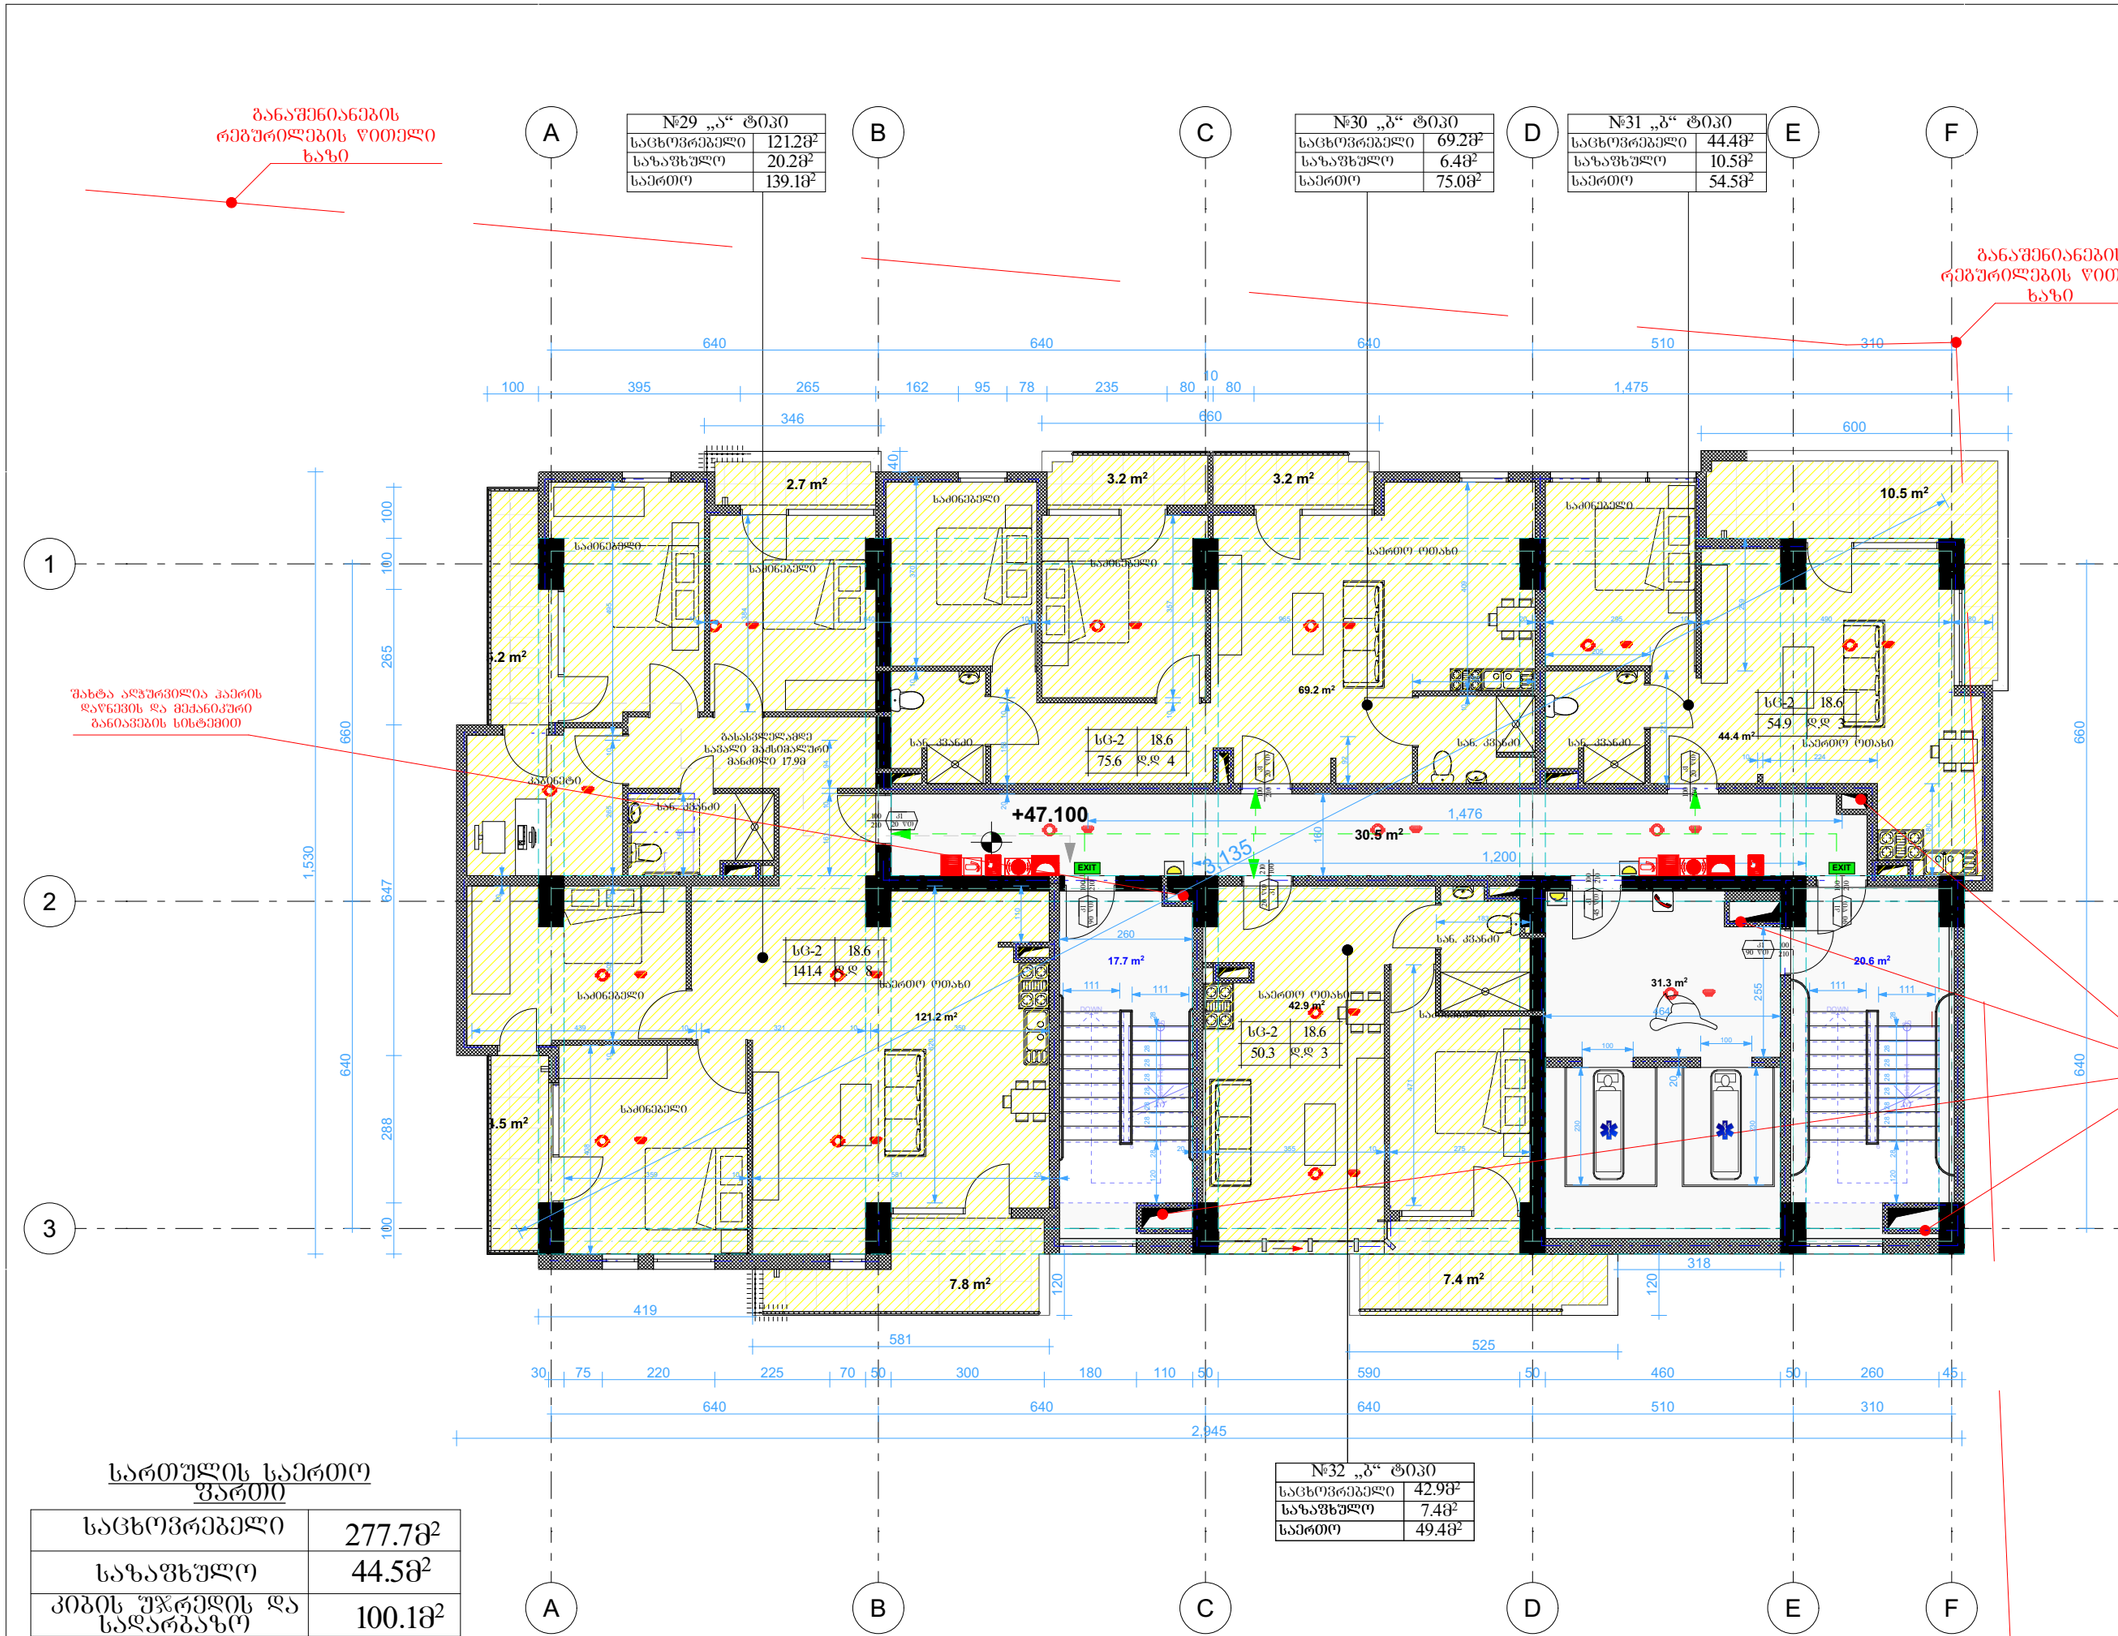
№29 „ა“ ტიპი
საცხოვრებელი 121.2მ²
საზაფხულო 20.2მ²
საერთო 139.1მ²
№30 „ბ“ ტიპი
საცხოვრებელი 69.2მ²
საზაფხულო 6.4მ²
საერთო 75.0მ²
№31 „ბ“ ტიპი
საცხოვრებელი 44.4მ²
საზაფხულო 10.5მ²
საერთო 54.5მ²
№32 „ბ“ ტიპი
საცხოვრებელი 42.9მ²
საზაფხულო 7.4მ²
საერთო 49.4მ²
A
B
C
D
E
F
1
2
3
+47.100
+47.135
სც-2 18.6
141.4 დ.დ 8
სც-2 18.6
75.6 დ.დ 4
სც-2 18.6
50.3 დ.დ 3
სც-2 18.6
54.9 დ.დ 3
2.7 m²
3.2 m²
3.2 m²
10.5 m²
69.2 m²
44.4 m²
30.5 m²
17.7 m²
121.2 m²
42.9 m²
31.3 m²
20.6 m²
7.8 m²
7.4 m²
საძინებელი
საერთო ოთახი
სან. კვანძი
სააბაზანო
გასასვლელამდე საშველი მანძილი 17.9მ
640
640
640
510
310
1,475
660
600
2,945
1,572
1,530
647
640
288
100
265
660
419
581
525
318
120
1,476
1,200
1,135
260
255
147
111
100
200
130.0
50.0
549.8
30.0
შახტა ალპურვილია ჰაერის დაწნევის და მექანიკური განაპირების სისტემით
პროექტის ავტორი არქიტექტორი ალექსანდრე კორკოტაშვილი
პროექტის არქიტექტურული ნაწილი შემოწმებულია არქიტექტორი: გიორგი ლოთოშვილის მიერ.
შენიშვნა:
ნახაზი მომზადებულია მისაწვდომობის ეროვნული სტანდარტების მიხედვით
ზომები მოცემულია სანტიმეტრებში
1. იატაკის ზედაპირები მოწყობა ისე, რომ იქნება მყარედი, ბალი და არასრული.
2. განათების სამართავები ელექტრო, განსაწყობილებები ელექტრო ჩამრთველები და დენმართები, ტექნიკური მართველობები, მოწყობილობების სამართავი ნელსაწყობ სისტემის მოწყობილობების მართველობები და დამაგი და ორმხრივი საკომუნიკაციო სისტემების სამართავთა მოწყობა სტანდარტის 309-ე ქვეთავის შესაბამად.
Tbilisi 2021 w.
მისაწვდომი მანქანის პარკინგი
მისაწვდომი მძარეავტობუსის პარკინგი
სართულის საერთო ფართი
საცხოვრებელი 277.7მ²
საზაფხულო 44.5მ²
კიბის უჯრედის და სადარბაზოს 100.1მ²
პროექტის სახელწოდება
მრავალფუნქციური შენობა
მისამართი
ქ. თბილისი, სანდრო ეულის 7ა, (ს.კ. 01.14.05.007.217)
პროექტის ავტორი არქიტექტორი
ალექსანდრე კორკოტაშვილი
ფორმატი ა-0
განაშენიანების რეგულირების წითელი ხაზი
შახტა ალპურვილია ჰაერის დაწნევის და მექანიკური განაპირების სისტემით
განაშენიანების რეგულირების წითელი ხაზი
განაშენიანების რეგულირების წითელი ხაზი
პირობითი აღნიშვნები
მიწის ნაკვეთის საპროექტო საზღვარი
რკინაბეტონის კედელი
შახტა
0.00 მატარის მოედნის ნიშნული
სახანძრო მანქანის მისადგომი
სახანძრო მილსადენის მისაწვდომი სივრცე
ორ საათიანი ცეცხლმედეგობის ხარისხიანი კედელი
ერთ საათიანი ცეცხლმედეგობის ხარისხიანი კედელი
დაკავებულობის ჯგუფები
დაკავებულობის ჯგუფის აღნიშვნა
თავშეყრის ჯგუფი (ტე)
საცხოვრისი ჯგუფი (სც)
საგანმანათლებლო ჯგუფი (სე)
საბრძენებლო ჯგუფი (სმ)
დიდი საფრთხის შემცველი ჯგუფი (სრშ)
დაწესებულებითი ჯგუფი (დწ)
სავაჭრო ჯგუფი (სვ)
საცხოვრებელი ჯგუფი (სც)
სასწყობი ჯგუფი (სწ)
დამხმარე ჯგუფი (დხ)

№33 „ა“ ტიპი	
საცხოვრებელი	121.2მ²
საზაფხული	20.2მ²
საერთო	139.1მ²

№34 „ბ“ ტიპი	
საცხოვრებელი	69.2მ²
საზაფხული	6.4მ²
საერთო	75.0მ²

№35 „ბ“ ტიპი	
საცხოვრებელი	44.4მ²
საზაფხული	10.5მ²
საერთო	54.5მ²

№36 „ბ“ ტიპი	
საცხოვრებელი	42.9მ²
საზაფხული	7.4მ²
საერთო	49.4მ²

სართულის საერთო ფართი

საცხოვრებელი	277.7მ²
საზაფხული	44.5მ²
კიბის შახრედის და სადარბაზო	100.1მ²

განაშენიანების რეგულირების წითელი ხაზი

შახტა ალჯუპვილია კაპრის დაწნევის და მექანიკური განიავების სისტემით

კონსტრუქციის აღნიშვნები
მიწის ნაკვეთის საპროექტო საზღვარი
რეკონსტრუქციის კონტური
შახტა
0.00 მატარის მიუხედავად ნიშნული
ნახანძრალ მანქანის მისადგომი
ნახანძრალ მიწისქვეშა სივრცეს
ერთ საათიანი ცეცხლმედეგობის ხარისხიანი კედელი
ორ საათიანი ცეცხლმედეგობის ხარისხიანი კედელი
მშენებარე შენობის პარალელურად მისასვლელის ნაწილი
გასასვლელის ნიშანი მარჯვნივ
გასასვლელის ნიშანი მარცხნივ
გასასვლელის ნიშანი პარალელურად
EXIT
კვამლის ავტომატური აქტივიზატორი
კვამლზე მოქმედი მექანიკური
ავტომატური
ხანძარსაწინააღმდეგო საშუალებების ადგილმდებარეობის ნიშანი
ხანძრის ცეცხლსაწინააღმდეგო
ხანძრის ავტომატური ხანძარსაწინააღმდეგო სისტემის მართვის ბლოკი
ხანძარსაწინააღმდეგო სისტემის მოწყობილობების ადგილმდებარეობის ნიშანი
ხანძარსაწინააღმდეგო სისტემის მოწყობილობების მართვის ბლოკი
ხანძარსაწინააღმდეგო სისტემის

განაშენიანების რეგულირების წითელი ხაზი

№37 „ა“ ტიპი	
საცხოვრებელი	121.2მ²
საზაფხულო	20.2მ²
საერთო	139.1მ²

№38 „ბ“ ტიპი	
საცხოვრებელი	69.2მ²
საზაფხულო	6.4მ²
საერთო	75.0მ²

№39 „ბ“ ტიპი	
საცხოვრებელი	44.4მ²
საზაფხულო	10.5მ²
საერთო	54.5მ²

განაშენიანების რეგულირების წითელი ხაზი

შახტა აღჭურვილია ჰაერის დაწნევის და მექანიკური განიავების სისტემით

+53.400

სც-2	18.6
75.6	დ.დ 4

სც-2	18.6
141.4	დ.დ 8

სც-2	18.6
54.9	დ.დ 3

სც-2	18.6
50.3	დ.დ 3

№40 „ბ“ ტიპი	
საცხოვრებელი	42.9მ²
საზაფხულო	7.4მ²
საერთო	49.4მ²

სართულის საერთო ფართი

საცხოვრებელი	277.7მ²
საზაფხულო	44.5მ²
კიბის შჯრედის და სადარბაზო	100.1მ²

კონსტრუქციული აღნიშვნები
- მიწის ნაკვეთის საპროექტო საზღვარი
- რკინაბეტონის კედელი
- შახტა
- 0.00 მატარის მოედნებთან ნიშნული



შახტა აღჭურვილია ჰაერის დაწნევის და მექანიკური განიავების სისტემით

ღერძგადაკვეთის ჯგუფები	ღერძგადაკვეთის ჯგუფის აღნიშვნა
თავშეყრის ჯგუფი (თ)	
საჭმიანი ჯგუფი (ს,ქ)	
საგანმანათლებლო ჯგუფი (ს,ე)	
საბრძოლო ჯგუფი (ბ,ქ)	
დიდი საღრაფის შეზღუდული ჯგუფი (დ,შ)	
დაწესებულებითი ჯგუფი (დ,წ)	
სავაჭრო ჯგუფი (ს,ვ)	
საცხოვრებელი ჯგუფი (ს,ც)	
სახანძრო ჯგუფი (ს,ხ)	
დამხმარე ჯგუფი (დ,ხ)	

პროექტის სახელწოდება
მრავალფუნქციური შენობა

მისამართი
ქ. თბილისი, სანდრო ეულის 7ა, (ს.კ. 01.14.05.007.217)

პროექტის არქიტექტორი
ალექსანდრე კორკოტაშვილი

პროექტის არქიტექტურული ნაწილი შემოწმებულია არქიტექტორის: გიორგი ლოთოშვილის მიერ.

შენიშვნა:
ნახაზი მომზადებულია მისაწვდომობის ეროვნული სტანდარტების მიხედვით

ზომები მოცემულია სანტიმეტრებში

1. იატაკის ზედაპირები მოეწყოს ისე, რომ იქმნებოდეს ერთიანი ზედაპირი.
2. განათების სამონიტორო ელემენტები, განმანათლებლები ელექტრო ჩამონადენები და დენმავნები, ტექნიკური ტიპის მარეგულირებლები, მოწყობილობების სამონიტორო ზედაპირები სისტემის მოწყობილობების მარეგულირებლები და დამცავი და ორმხრივი საიზოლაციო სისტემების სამონიტორო მოწყობა სტანდარტის 309-ე ქვეთავის შესაბამისად".

Tbilisi 2021 w.

შენიშვნა:
იატაკის ზედაპირი იქნება ბეტონის ან მსგავსი არაწვადი მასალის, რომელსაც არ ექნება შეწოვის უნარი

მისაწვდომი მსუბუქი ავტომობილის პარკინგი

მისაწვდომი მძიმე ავტომობილის პარკინგი

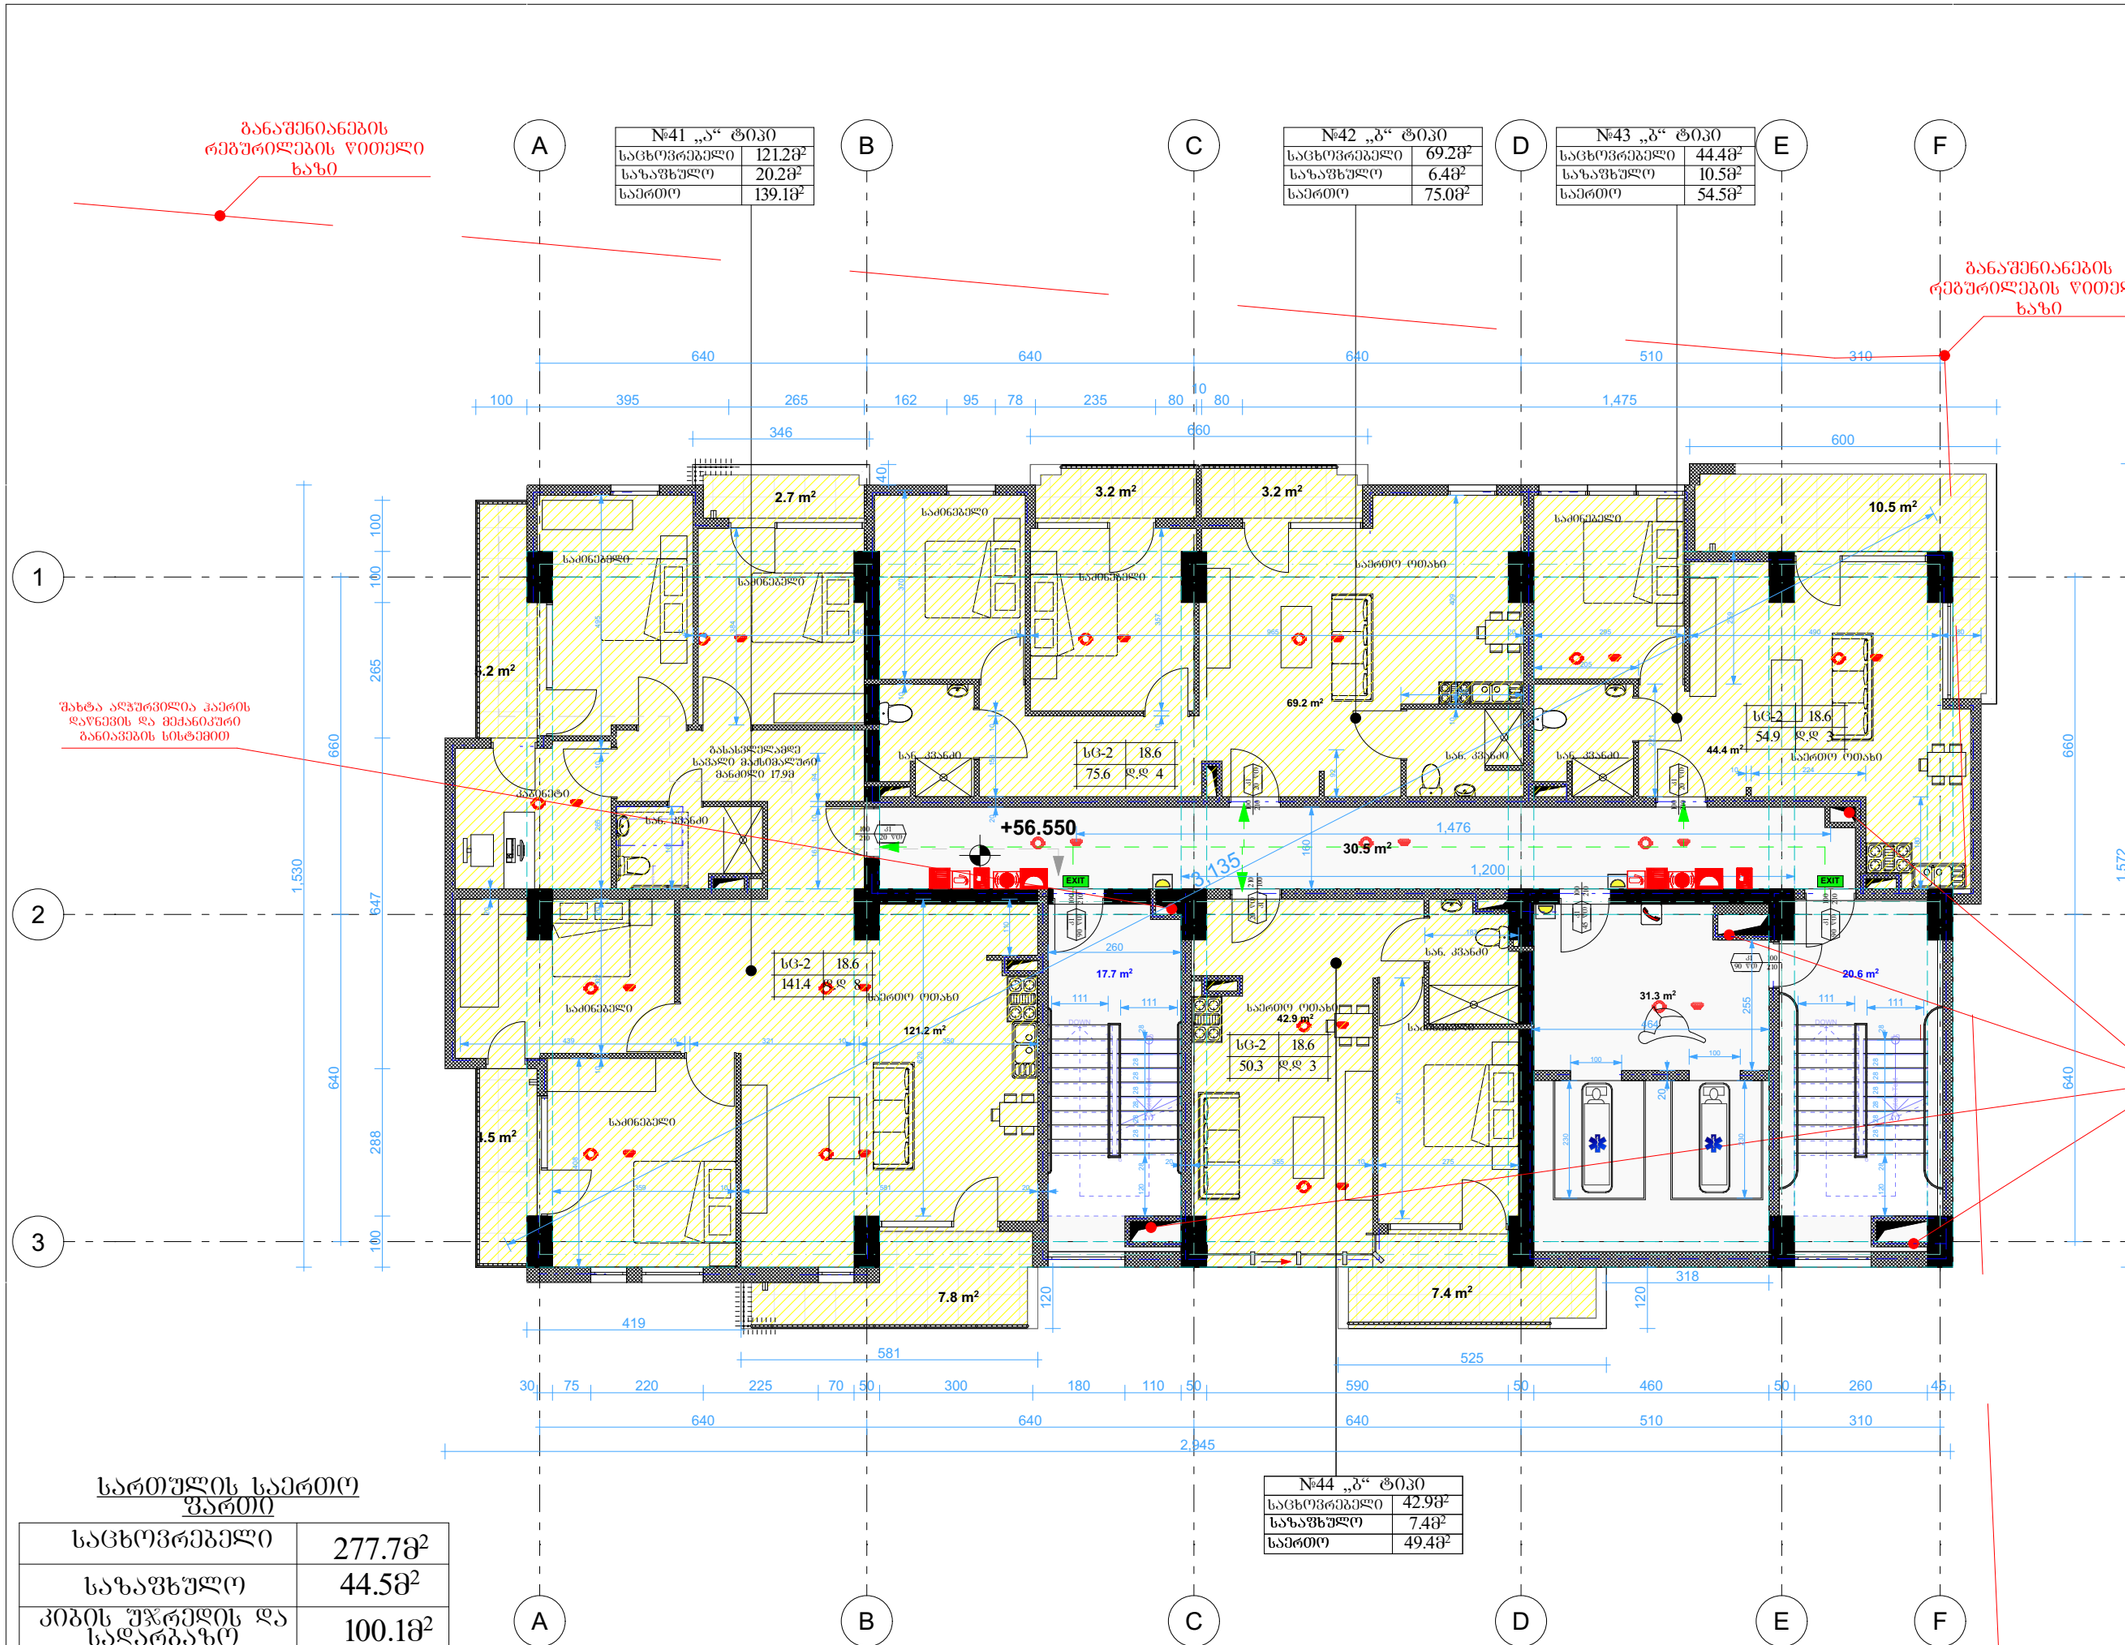

სართულის საერთო ფართი

საცხოვრებელი	277.7მ²
საზაფხულო	44.5მ²
კიბის უჯრედის და სადარბაზო	100.1მ²

კრებსითი აღნიშვნები

- მიწის ნაკვეთის საპროექტო საზღვარი
- რკინაბეტონის კედელი
- შახტა
- 0.00 მატარებლის მოძრაობის ნიშნული



შახტა აღჭურვილია ჰაერის დაწნევის და მექანიკური განიავების სისტემით

დაკავებულობის ჯგუფები	დაკავებულობის ჯგუფის აღნიშვნა
თავშეყრის ჯგუფი (თ)	
საცხოვრებელი ჯგუფი (ს)	
საგანმანათლებლო ჯგუფი (ს)	
სამრეწველო ჯგუფი (ს)	
დიდი საფრთხის შემცველი ჯგუფი (დს)	
დაწესებულებითი ჯგუფი (დ)	
სავაჭრო ჯგუფი (ს)	
საცხოვრებელი ჯგუფი (ს)	
სახელობი ჯგუფი (ს)	
დაზიანება ჯგუფი (დ)	

ზომები მოცემულია სანტიმეტრებში

1. იატაკის ზედაპირები მოწყობა ისე, რომ იქნება მყარადი, მყარი და არასრული.
2. განათების სამართავები ელექტრო, განსაწყობელებები ელექტრო ნაწილები ნამოვლებები და დენსართები, ტექნიკური მარეგულირებელები, მოწყობილობების სამართავები წყალსადენი სისტემის მოწყობილობების მარეგულირებელები და დამცავი და ორმხრივი საკონტროლო სისტემების სამართავები მოწყობა სტანდარტის 309-ე ქვეთავის მიხაბამად.

Tbilisi 2021 w.

შენიშვნა:

იატაკის ზედაპირი იქნება ბეტონის ან მსგავსი არაწვადი მასალის, რომელსაც არ ეშლება შეწოვის უნარი

ბანაკისშიდა საბანაკო განაკეთი

მისაწვდომი მსუბუქი ავტომობილის პარკინგი

მისაწვდომი მსუბუქი ავტომობილის პარკინგი

პროექტის სახელწოდება
მრავალფუნქციური შენობა
მისამართი
ქ. თბილისი, სანდრო ეულის 7ა, (ს.კ. 01.14.05.007.217)
პროექტის ავტორი არქიტექტორი
ალექსანდრე კორკოტაშვილი
პროექტის არქიტექტურული ნაწილი შემოწმებულია არქიტექტორი: გიორგი ლოთოშვილის მიერ.

ფორმატი A-0

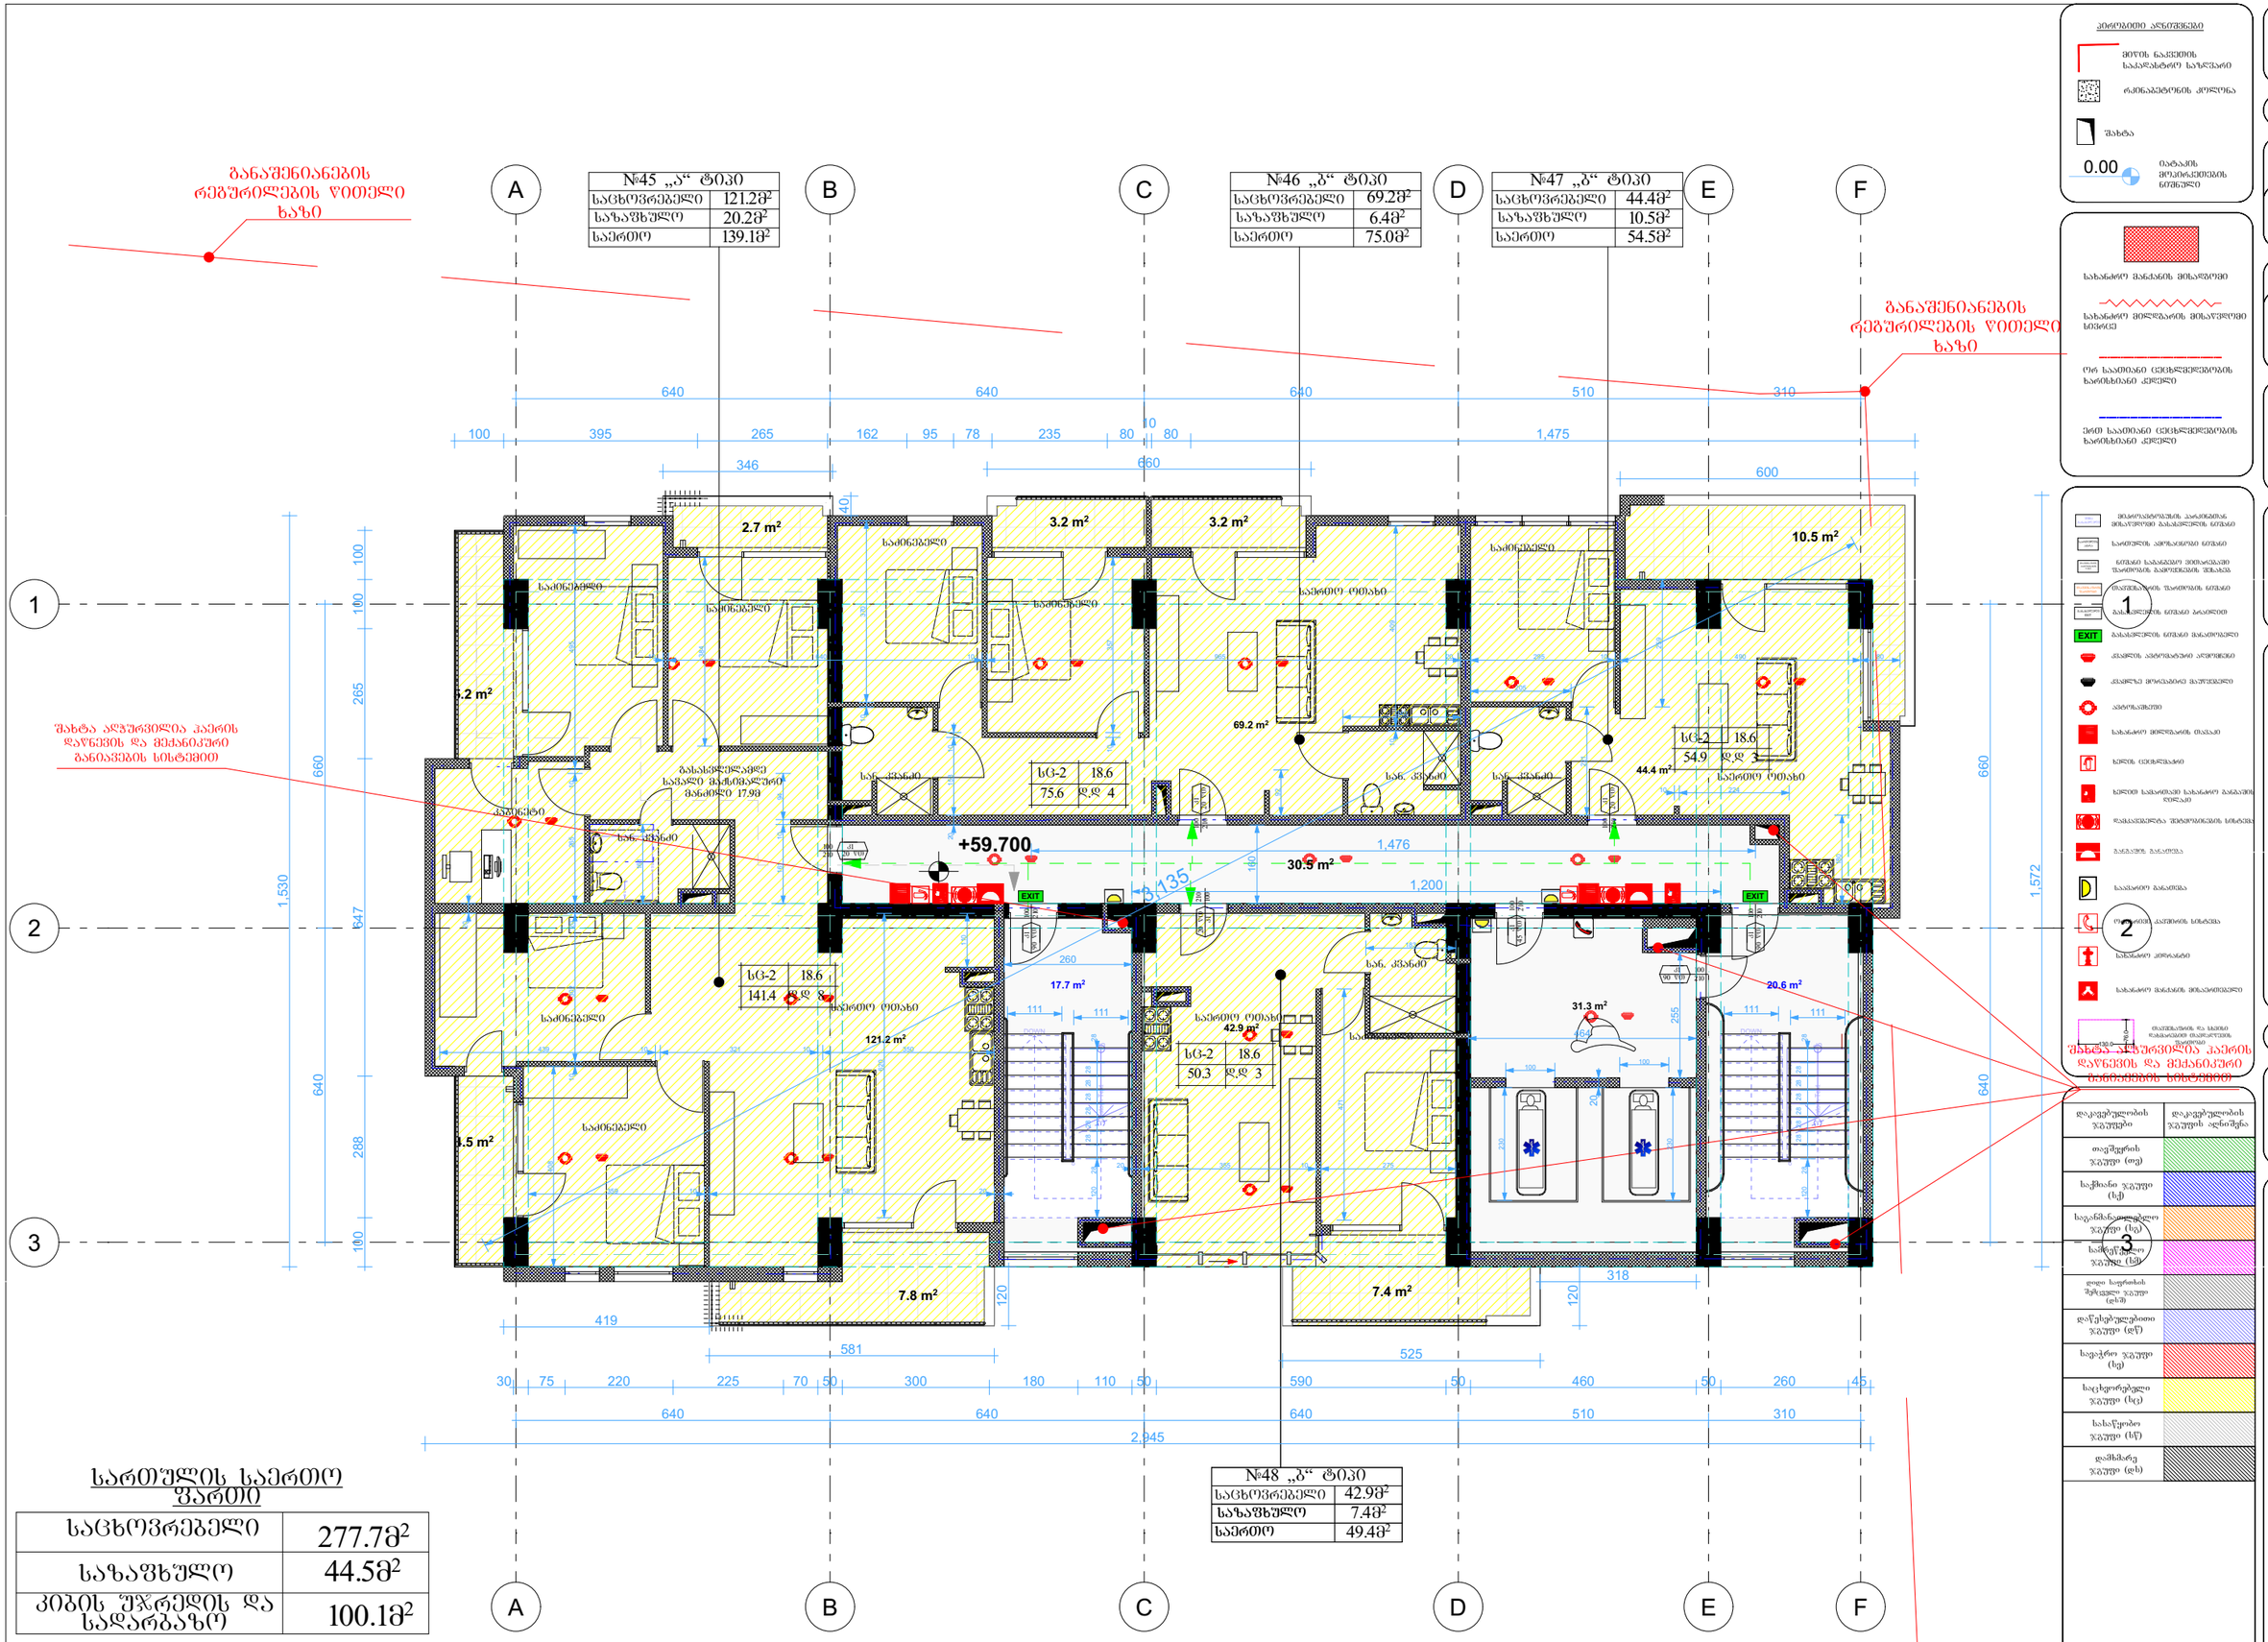
A
B
C
D
E
F
1
2
3
№45 „ა“ ტიპი
საცხოვრებელი 121.2მ²
სახაფხულო 20.2მ²
საერთო 139.1მ²
№46 „ბ“ ტიპი
საცხოვრებელი 69.2მ²
სახაფხულო 6.4მ²
საერთო 75.0მ²
№47 „ბ“ ტიპი
საცხოვრებელი 44.4მ²
სახაფხულო 10.5მ²
საერთო 54.5მ²
№48 „ბ“ ტიპი
საცხოვრებელი 42.9მ²
სახაფხულო 7.4მ²
საერთო 49.4მ²
განაშენიანების რეგულირების ხაზი
შახტა ასანთვილია კაპრის დაწნევის და მექანიკური განავების სისტემით
+59.700
640
100
395
265
162
95
78
235
80
10
80
1,475
346
660
600
510
310
1,530
647
640
288
100
1,572
419
581
525
318
120
30
75
220
225
70
50
300
180
110
590
460
260
45
2,945
2.7 m²
3.2 m²
3.2 m²
10.5 m²
69.2 m²
44.4 m²
30.5 m²
17.7 m²
121.2 m²
42.9 m²
31.3 m²
20.6 m²
7.8 m²
7.4 m²
საძინებელი
საერთო ოთახი
სან. კვანძი
სამზარეულო
ჯამბარი
სც-2 18.6
75.6 დ.დ 4
სც-2 18.6
141.4 დ.დ 8
სც-2 18.6
54.9 დ.დ 3
სც-2 18.6
50.3 დ.დ 3
განაშენიანების რეგულირების ხაზი
1
2
3
EXIT
0.00
პროექტის სახელწოდება
მრავალფუნქციური შენობა
მისამართი
ქ. თბილისი, სანდრო ეულის 7ა, (ს.კ. 01.14.05.007.217)
პროექტის არქიტექტორი
ალექსანდრე კორკოტაშვილი
პროექტის არქიტექტურული ნაწილი შემოწმებულია არქიტექტორის: გიორგი ლოთიშვილის მიერ.
შენიშვნა:
ნახაზი მომზადებულია მისაწვდომობის ეროვნული სტანდარტების მიხედვით
ზომები მოცემულია სანტიმეტრებში
Tbilisi 2021 w.
შენიშვნა:
იატაკის ზედაპირი იქნება ბეტონის ან მსგავსი არაწვადი მასალის, რომელსაც არ უქნება შეწოვის უნარი
შახტა ასანთვილია კაპრის დაწნევის და მექანიკური განავების სისტემით
სართულის საერთო ფართი
საცხოვრებელი 277.7მ²
სახაფხულო 44.5მ²
კიბის უჯრედის და სადარბაზო 100.1მ²

განაშენიანების რეგულირების წითელი ხაზი

შახტა აღჭურვილია ჰაერის დაწნევის და მექანიკური განაკვეთების სისტემით

№49 „ა“ ტიპი	
საცხოვრებელი	121.2მ²
საზაფხულო	20.2მ²
საერთო	139.1მ²

№50 „ბ“ ტიპი	
საცხოვრებელი	69.2მ²
საზაფხულო	6.4მ²
საერთო	75.0მ²

№51 „ბ“ ტიპი	
საცხოვრებელი	44.4მ²
საზაფხულო	10.5მ²
საერთო	54.5მ²

№52 „ბ“ ტიპი	
საცხოვრებელი	42.9მ²
საზაფხულო	7.4მ²
საერთო	49.4მ²

სართულის საერთო ფართი

საცხოვრებელი	277.7მ²
საზაფხულო	44.5მ²
კიბის უჯრედის და სადარბაზო	100.1მ²

+62.850

EXIT

2.7 m² · 3.2 m² · 3.2 m² · 10.5 m² · 6.2 m² · 69.2 m² · 44.4 m² · 30.5 m² · 121.2 m² · 17.7 m² · 42.9 m² · 31.3 m² · 20.6 m² · 3.5 m² · 7.8 m² · 7.4 m²

საძინებელი · სააბაზანო · სან. კვანძი · საერთო ოთახი · საერთო ოთახი · საერთო ოთახ

განაშენიანების რეგულირების ხაზი

№53 „ა“ ტიპი	
საცხოვრებელი	121.2მ²
საზაფხულო	20.2მ²
საერთო	139.1მ²

№54 „ბ“ ტიპი	
საცხოვრებელი	69.2მ²
საზაფხულო	6.4მ²
საერთო	75.0მ²

№55 „ბ“ ტიპი	
საცხოვრებელი	44.4მ²
საზაფხულო	10.5მ²
საერთო	54.5მ²

განაშენიანების რეგულირების ხაზი

შახტა აღჭურვილია ჰაერის დაწნევის და მექანიკური განიავების სისტემით

სც-2	18.6
75.6	დ დ 4

სც-2	18.6
141.4	დ დ 8

სც-2	18.6
50.3	დ დ 3

სც-2	18.6
54.9	დ დ 3

№56 „ბ“ ტიპი	
საცხოვრებელი	42.9მ²
საზაფხულო	7.4მ²
საერთო	49.4მ²

სართულის საერთო ფართი

საცხოვრებელი	277.7მ²
საზაფხულო	44.5მ²
კიბის უჯრედის და სადარბაზო	100.1მ²

ჰორიზონტალური განაშენიანების ხაზები
- მიწის ნაკვეთის საპროექტო საზღვარი
- რეგულაციების კორელა
- შახტა

- სახანძრო მანქანის მისადგომი
- სახანძრო მილსადენის მისაერთებელი სვეტი
- ორ საათიანი ცეცხლმედეგობის ხარისხიანი კედელი
- ერთ საათიანი ცეცხლმედეგობის ხარისხიანი კედელი

- კედლის ავტომატური აღმოჩენა
- კედლის მოკლებული მაკონტროლებელი
- ავტომატიკა
- სახანძრო მილსადენის მაკავი
- ხელის ცეცხლსაშველი
- ხელით სამართავი სახანძრო განაპირა ღილაკი
- ფუნქციონალური კომპონენტის სიმაღლე
- განაპირა მანქანის
- საავარიო განათება
- ოთახში ევაკუაციის სიმაღლე
- ტერიტორიის და სამშენებლო ობიექტის საინფორმაციო ნიშანი

დატვირთულობის ჯგუფები	დატვირთულობის ჯგუფის აღნიშვნა
თავშეყრის ჯგუფი (თ)	
საცხოვრებელი ჯგუფი (ს)	
საგანმანათლებლო ჯგუფი (ს)	
სამრეწველო ჯგუფი (სმ)	
დიდი საფრთხის შემცველი ჯგუფი (დს)	
დაწესებულებითი ჯგუფი (დწ)	
სავაჭრო ჯგუფი (ვ)	
საცხოვრებელი ჯგუფი (ს)	
სასაწყობო ჯგუფი (ს)	
დამხმარე ჯგუფი (დ)	

პროექტის სახელწოდება	მრავალფუნქციური შენობა
მისამართი	ქ. თბილისი, სანდრო ეულის 7ა, (ს.კ. 01.14.05.007.217)
პროექტის ავტორი არქიტექტორი	ალექსანდრე კორკოტაშვილი
პროექტის არქიტექტურული ნაწილი შემოწმებულია	არქიტექტორი: გიორგი ლოთოშვილის მიერ.

შენიშვნა:

ნახაზი მომზადებულია მისაწვდომობის ეროვნული სტანდარტების მიხედვით

ზომები მოცემულია სანტიმეტრებში

1. იატაკის ზედაპირები მოქნილობა ისე, რომ იქნება მდგრადი, მყარი და არასრიალა.

შახტა აღჭურვილია ჰაერის დაწნევის და მექანიკური განიავების სისტემით

Tbilisi 2021 w.

შენიშვნა:

იატაკის ზედაპირი იქნება ბეტონის ან მსგავსი არაწვადი მასალის, რომელსაც არ ექნება შეწოვის უნარი

მისაწვდომი მსუბუქი ავტომობილის პარამეტრები

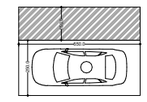

მისაწვდომი მძიმეავტომობილის პარამეტრები

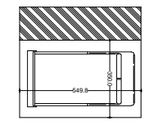



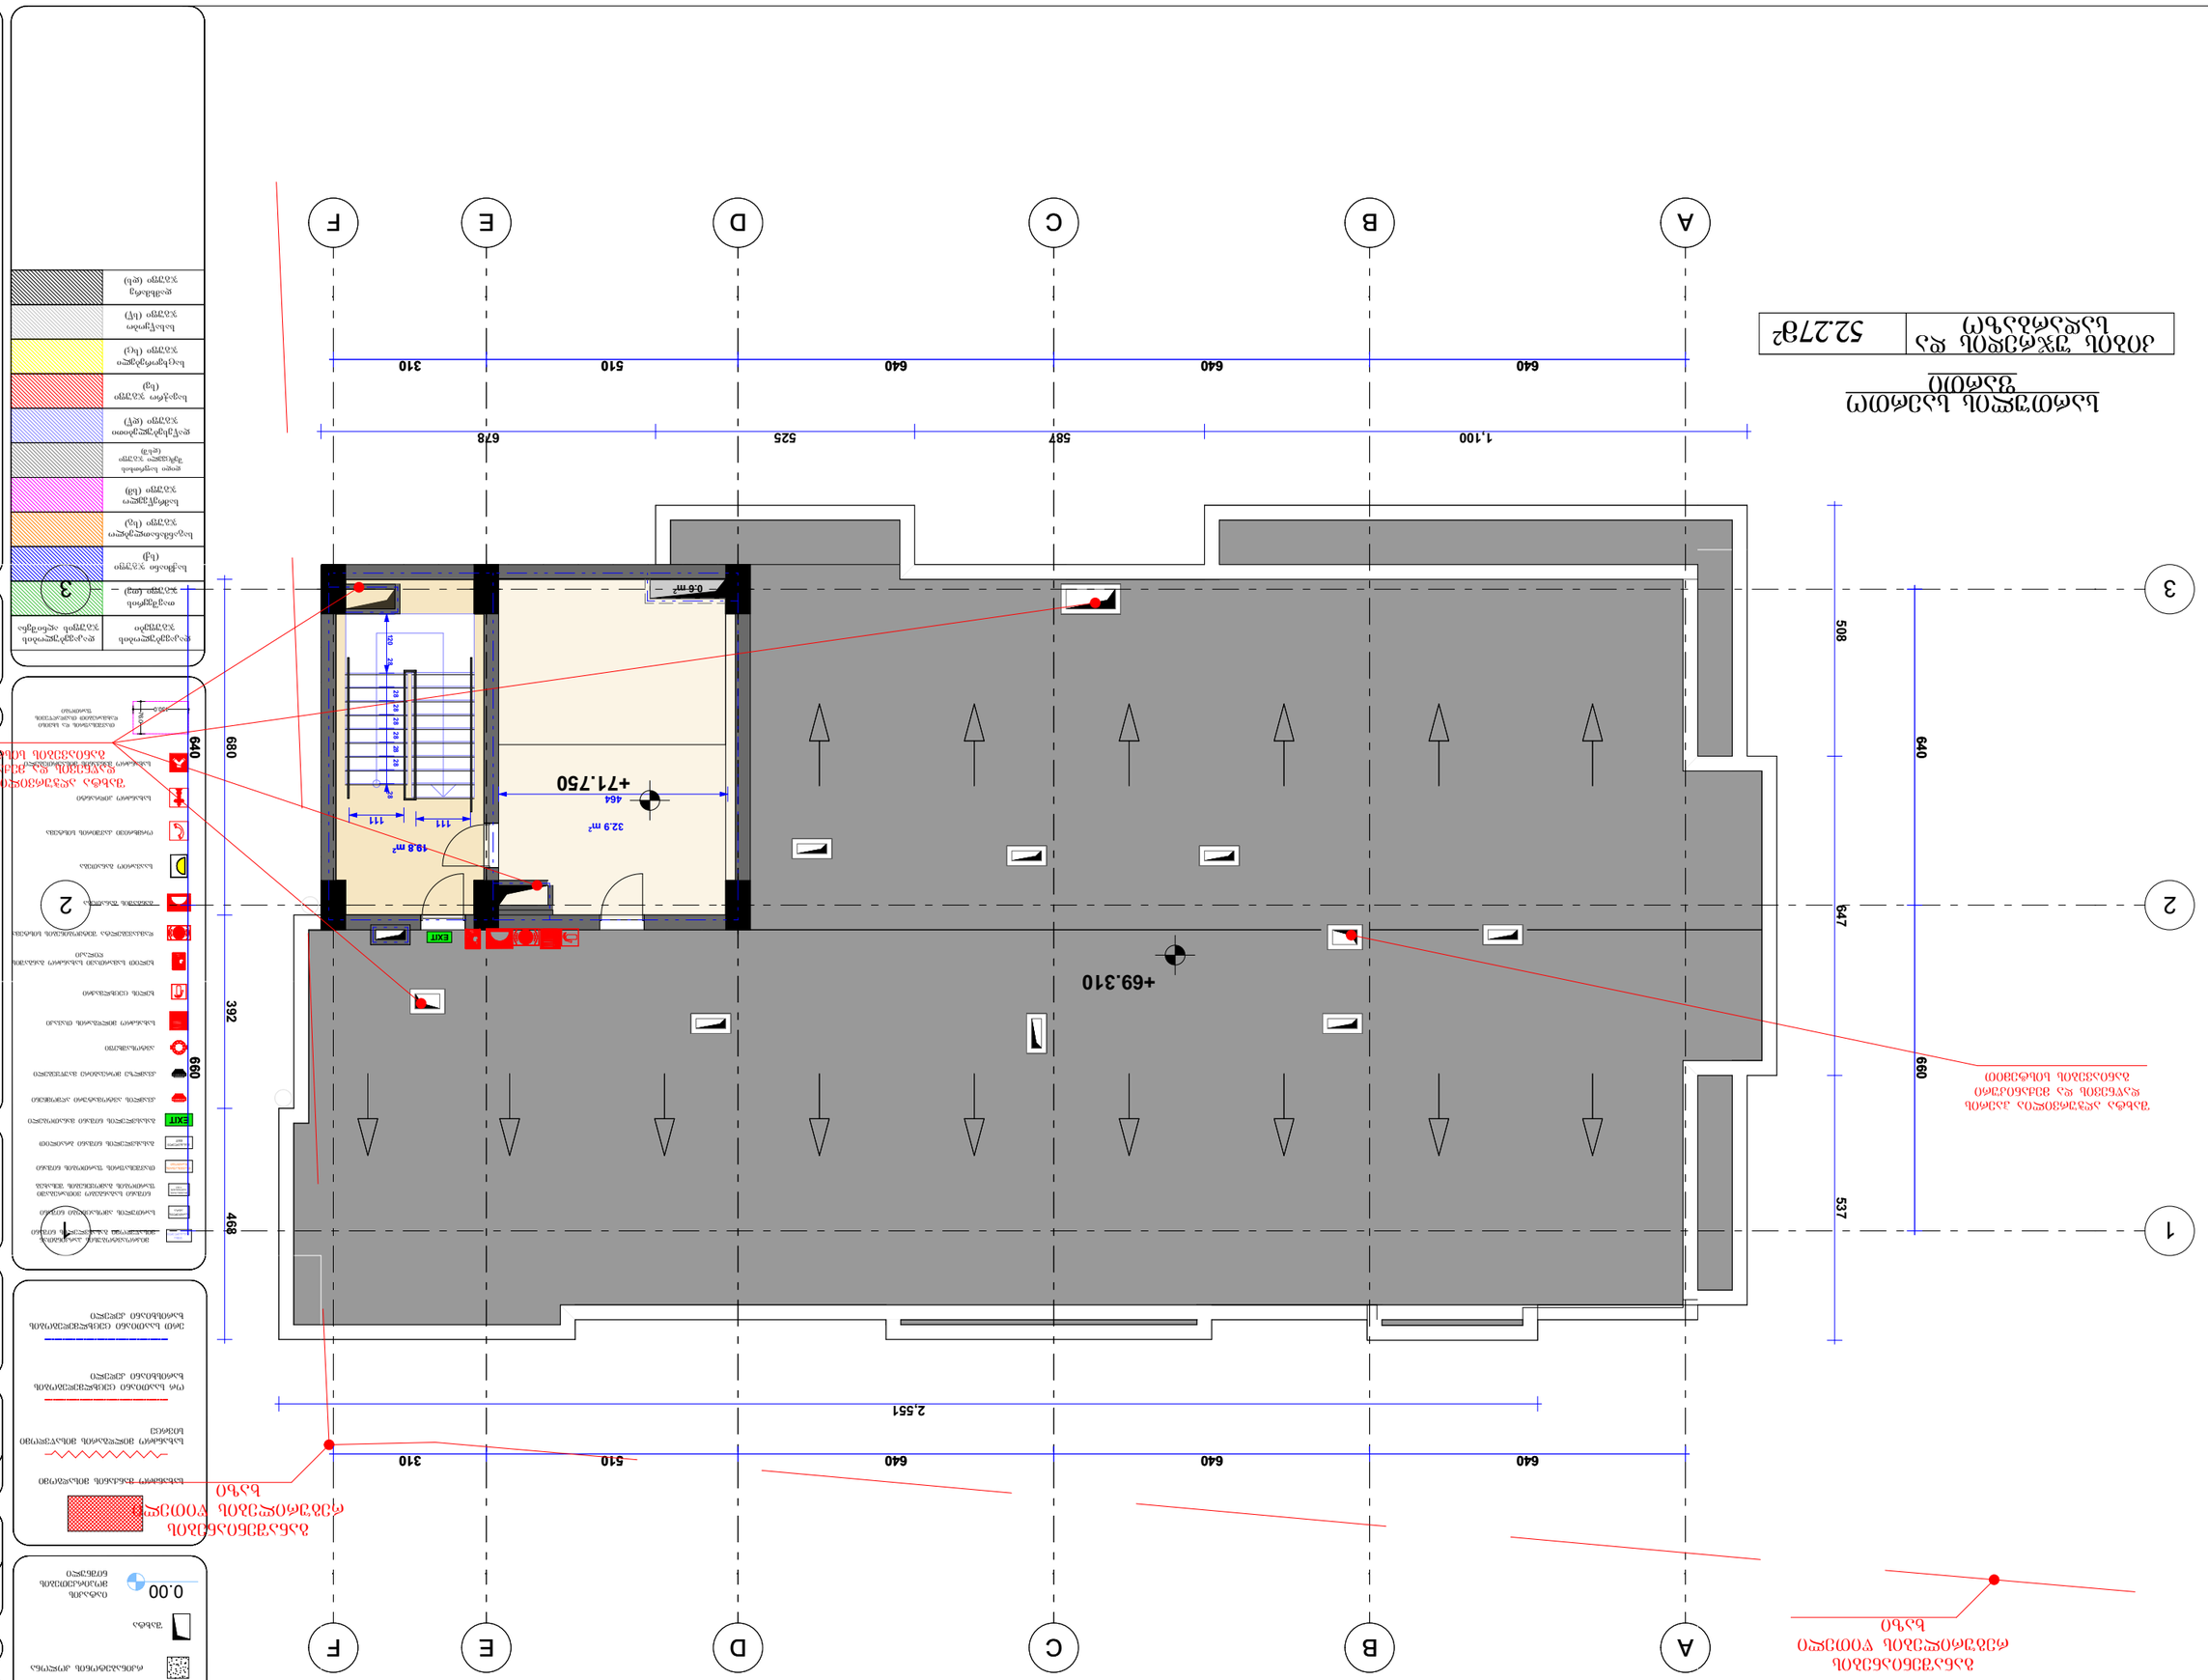

ბაზალტის ფილა ანტისრიალებადი ზედაპირით

ბაზალტის ფილა ანტისრიალებადი ზედაპირით

ბაზალტის ფილა ანტისრიალებადი ზედაპირით

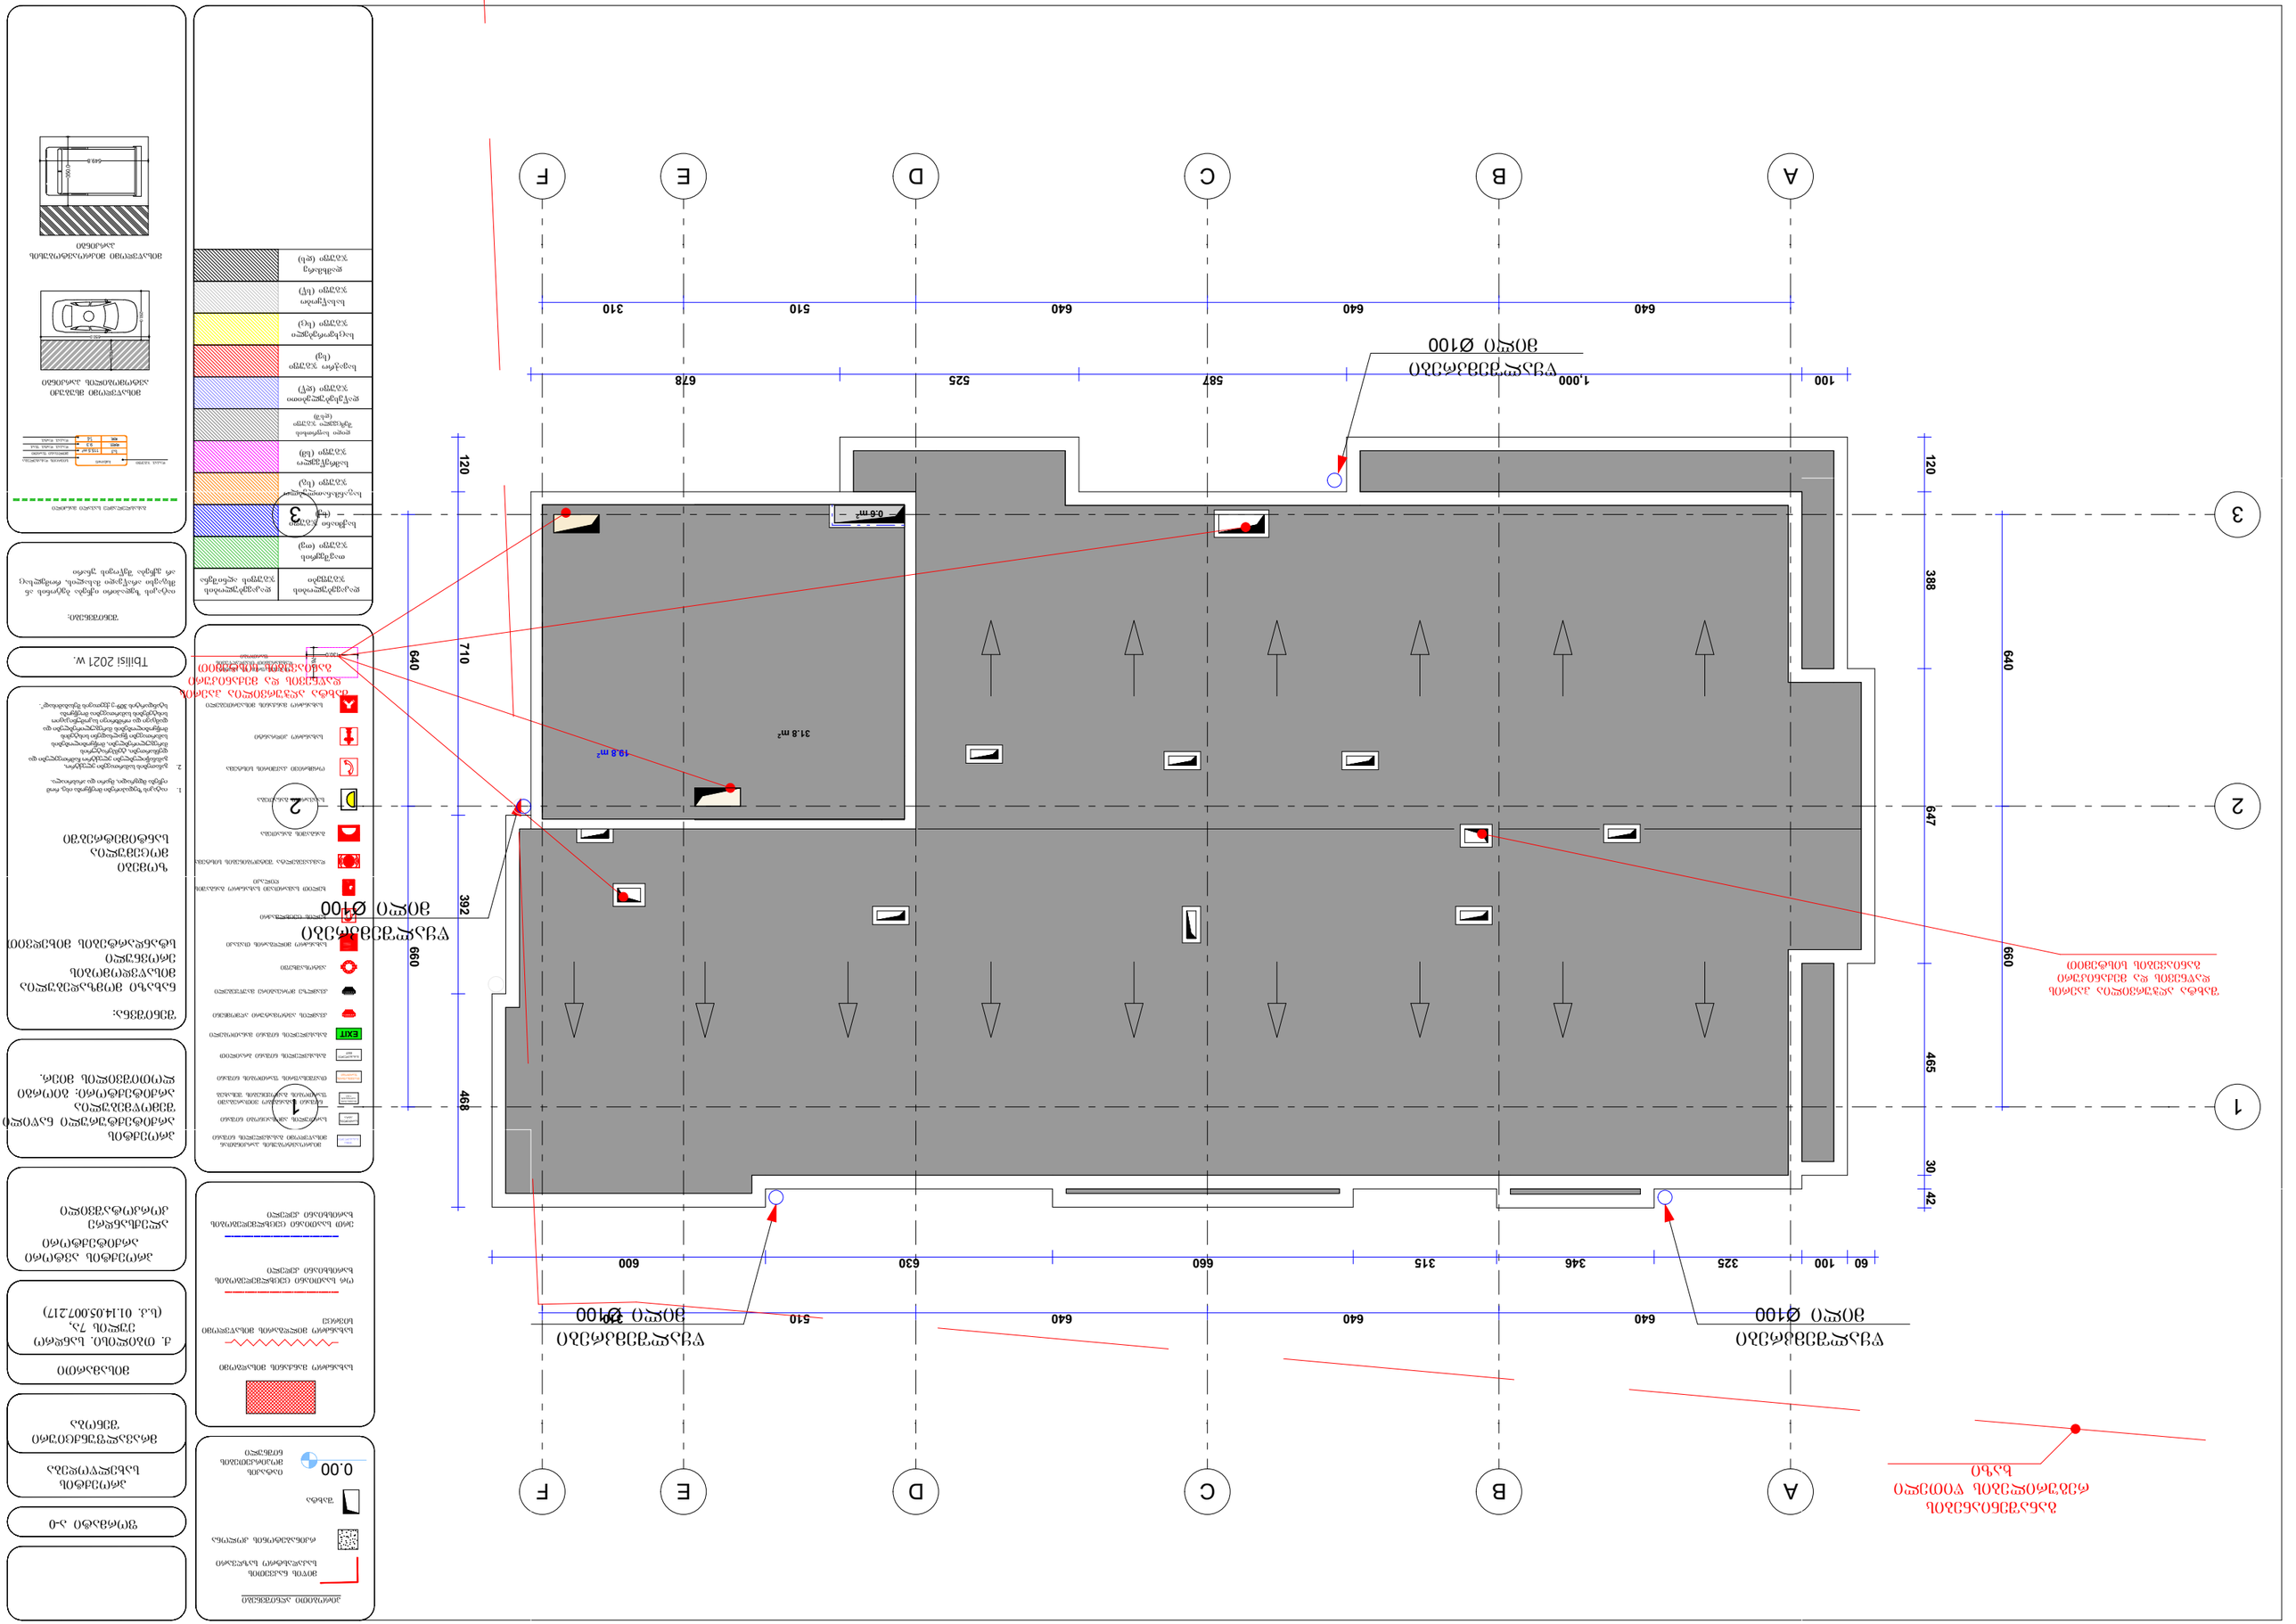
A
B
C
D
E
F
1
2
3
100
640
640
640
587
525
678
310
1,000
120
388
647
465
30
42
640
660
468
392
710
120
640
640
510
640
660
315
346
325
100
60
600
630
600
18.8 m²
31.8 m²
0.8 m²
ვენტილაციის ხვრელი Ø100
ვენტილაციის ხვრელი Ø100
ვენტილაციის ხვრელი Ø100
ვენტილაციის ხვრელი Ø100
ტუალეტის ოთახის

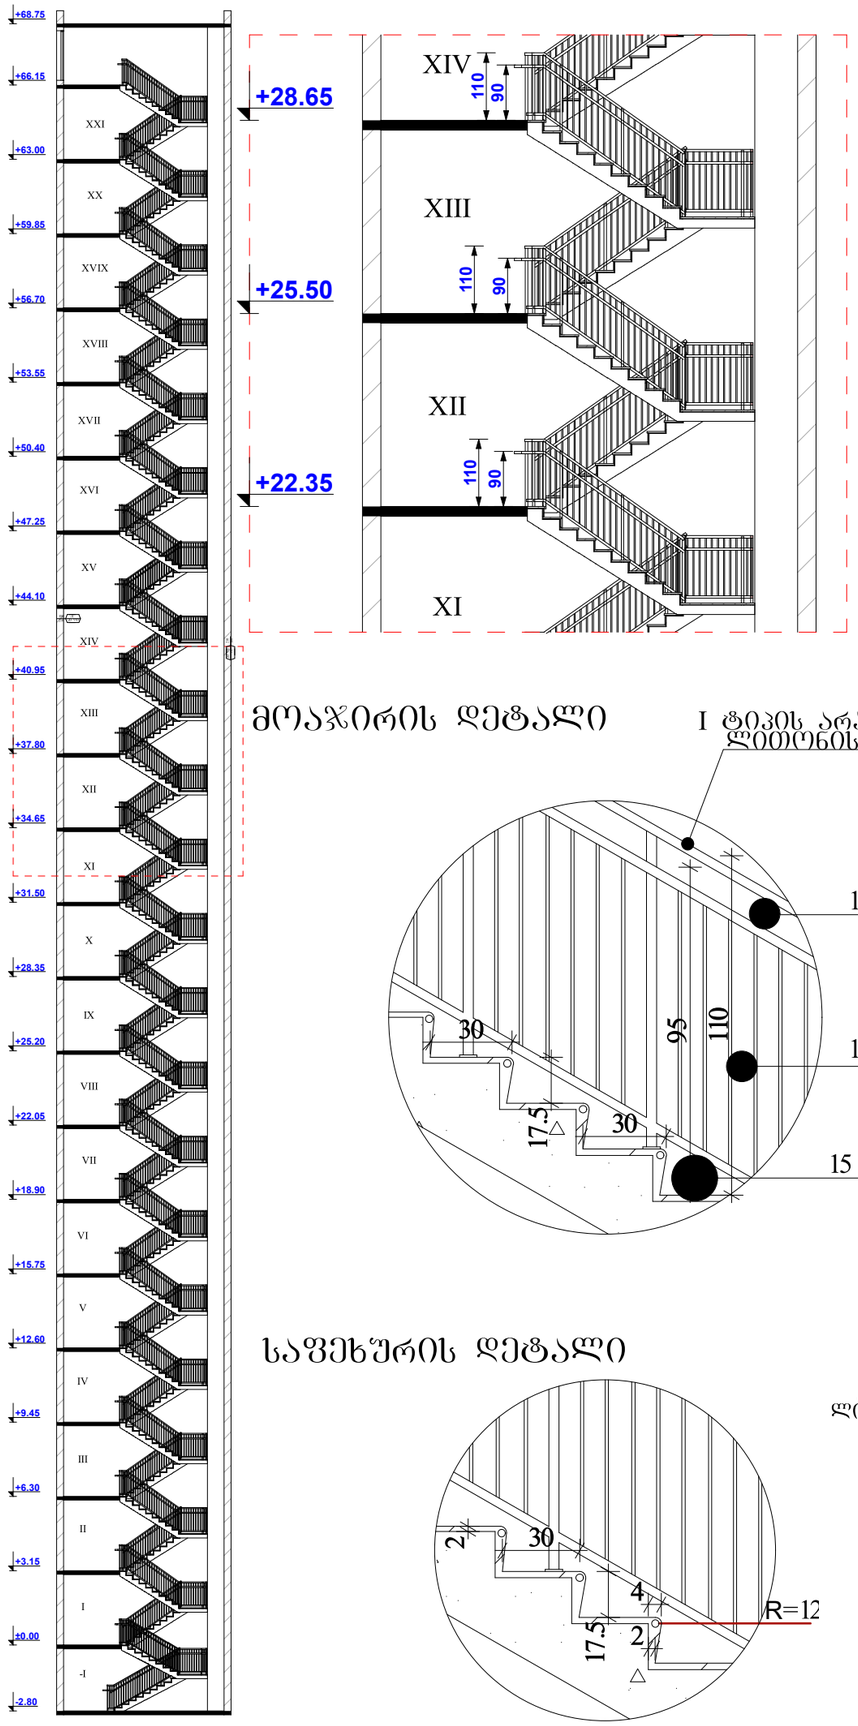

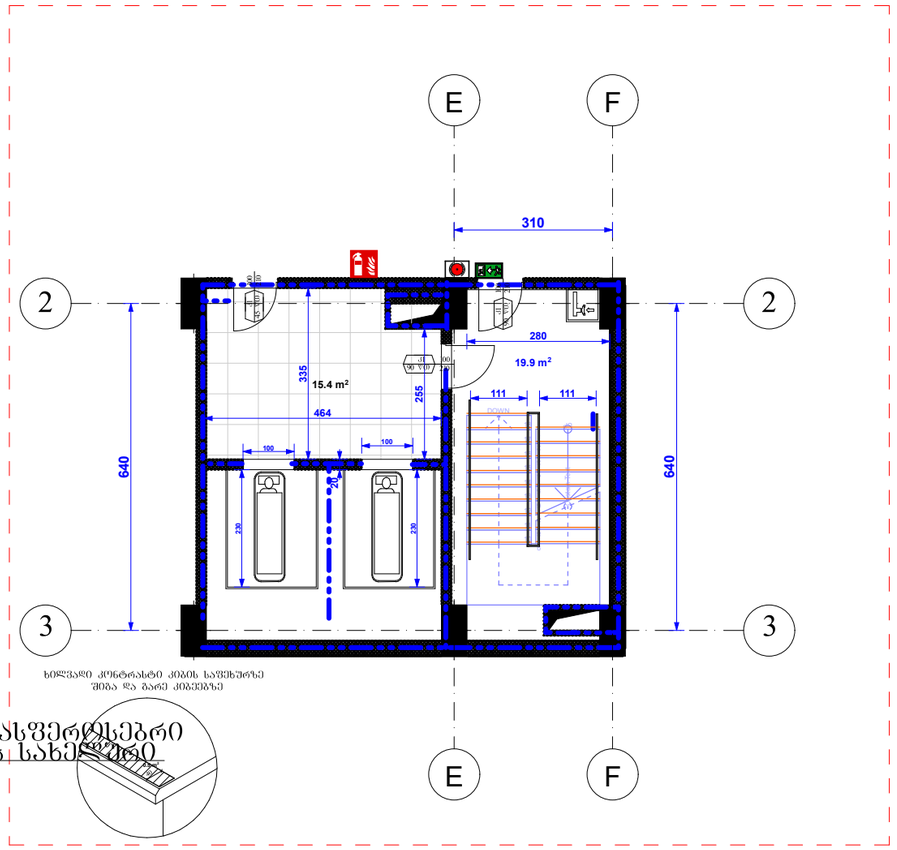

ხელვაღი კონტრასტი კიბის საფეხურზე შიბა და გარე კიბეებზე

მოაჯირის დეტალი

საფეხურის დეტალი

მოაჯირის დეტალი

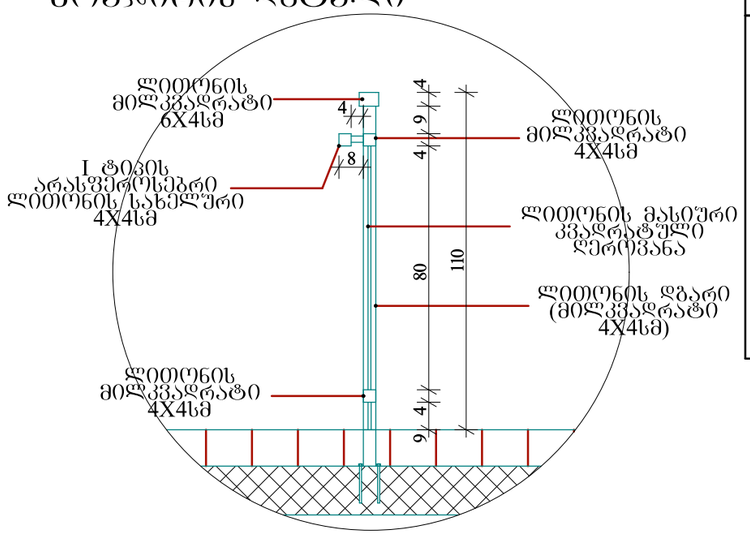

სახელური მოაჯირზე მ. 1:2.5

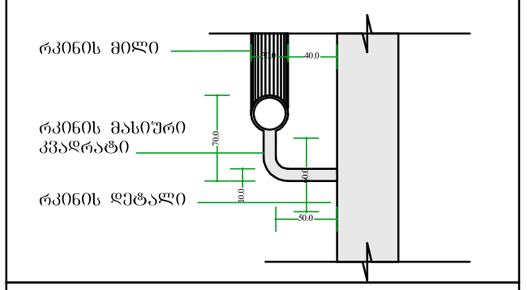

სახელური კედელზე მ. 1:2.5

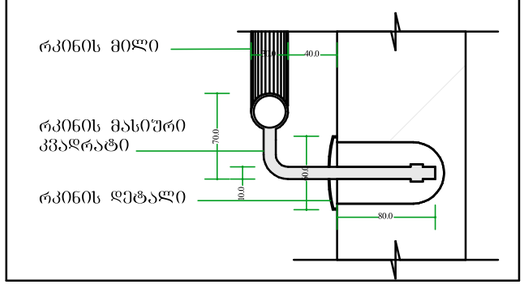

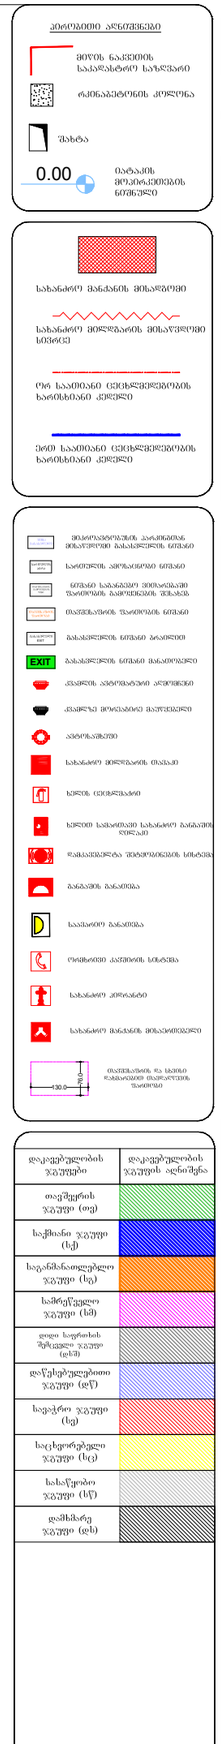

დაკავებულობის ჯგუფები	დაკავებულობის ჯგუფის აღნიშვნა

ფორმატი ა-0

პროექტის სახელწოდება

მრავალფუნქციური შენობა

მისამართი

ქ. თბილისი, სანდრო ეულის 7ა, (ს.კ. 01.14.05.007.217)

პროექტის ავტორი არქიტექტორი

ალექსანდრე კორკოტაშვილი

პროექტის არქიტექტურული ნაწილი შემოწმებულია არქიტექტორის: გიორგი ლომთათიძის მიერ.

შენიშვნა:

ნახაზი მომზადებულია მისაწვდომობის ეროვნული სტანდარტების მიხედვით

ზომები მოცემულია სანტიმეტრებში


Tbilisi 2021 w.

შენიშვნა:

იატაკის ზედაპირი იქნება ბეტონის ან მსგავსი არაწვადი მასალის, რომელსაც არ ექნება შეწოვის უნარი



ბინის ნახვა

ვერტიკალური ჭრილი

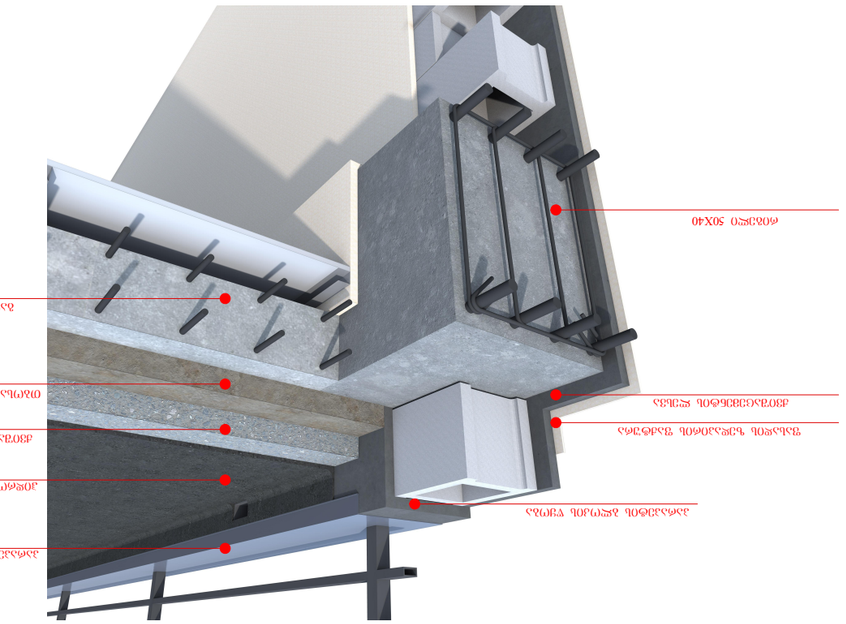



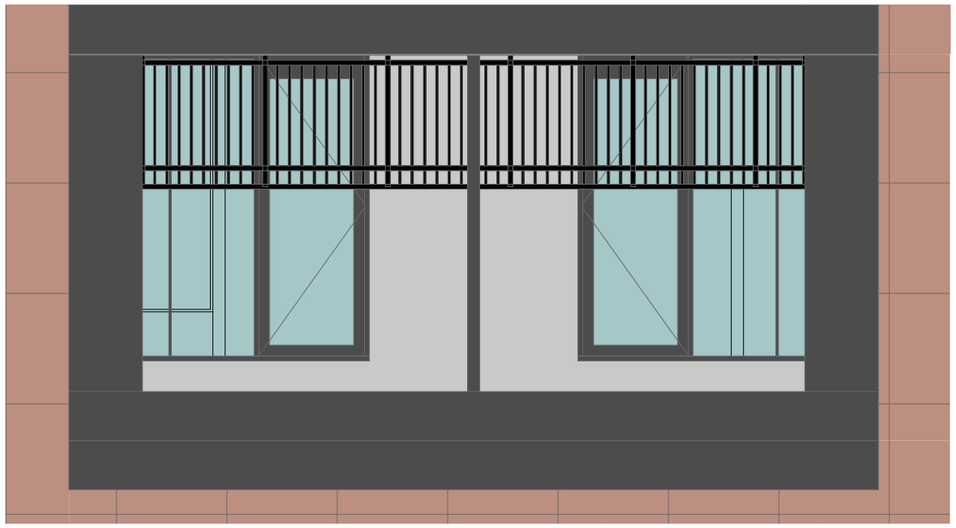

ფასადის ფრაგმენტი

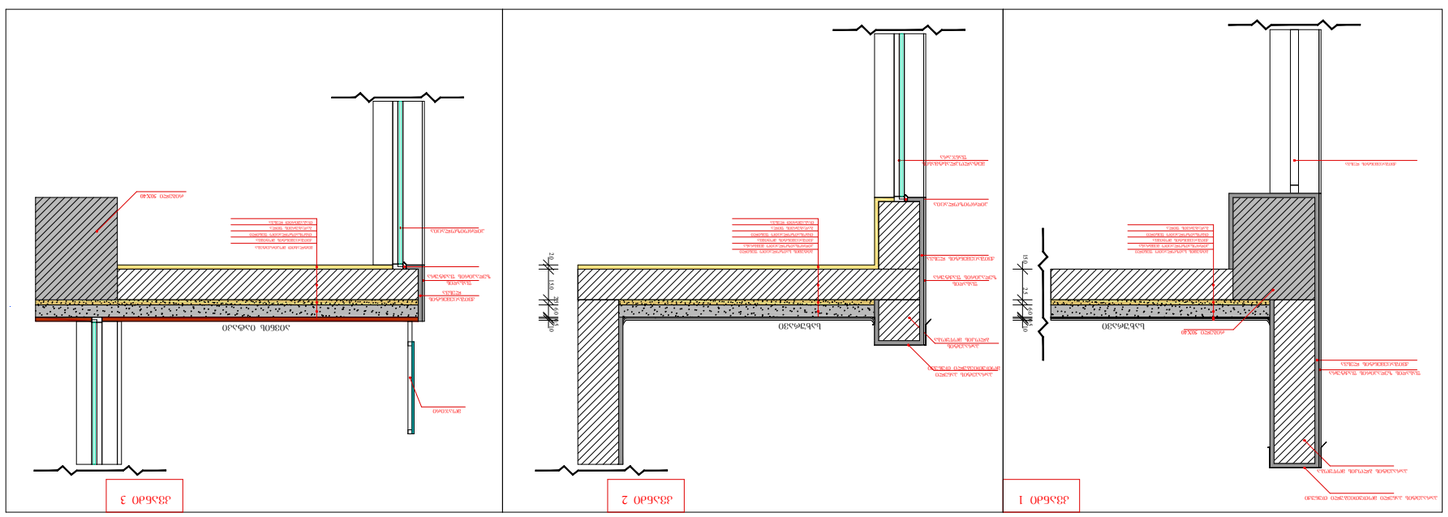
ფანჯრის ალუმინის პროფილი
ალუმინის პროფილის ფიქსატორი

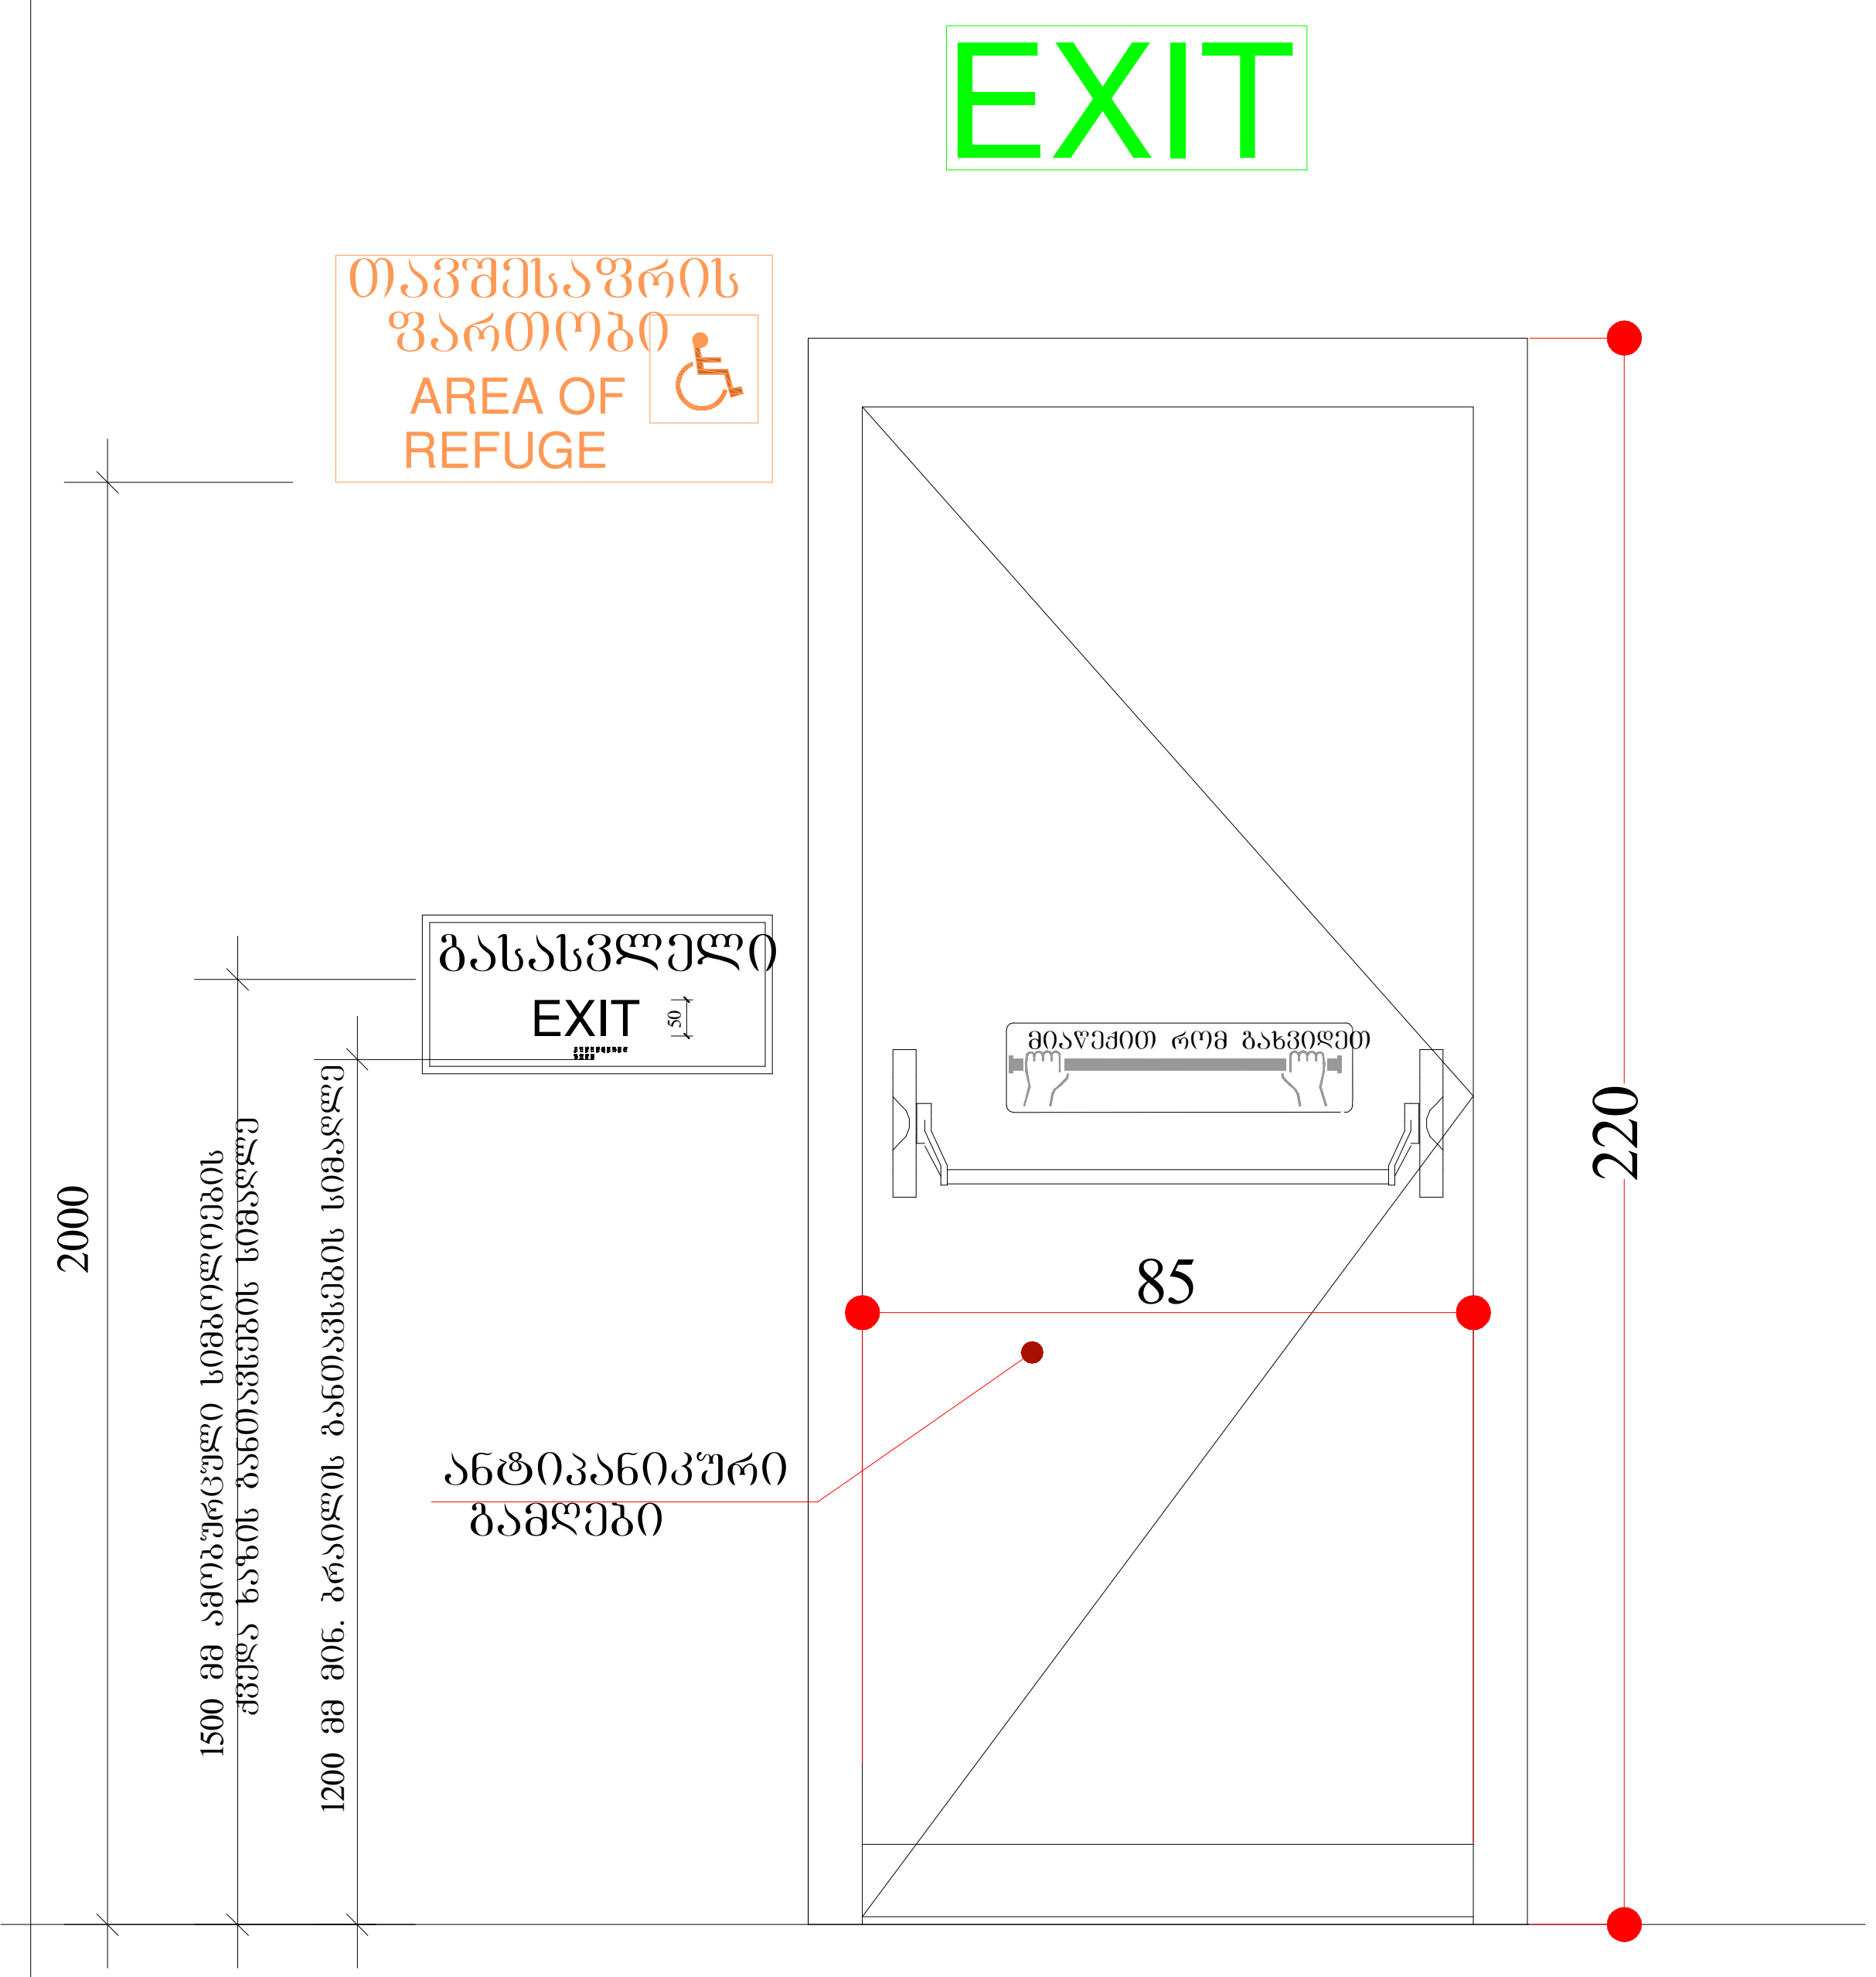

გასასვლელის კარი

გზა-კიბიდან/სადარბაზოდან გასასვლელი

წესებით გათვალისწინებული კარის ფრთის გაბარიტები
205X82 მმ. .
კარის ზომა ქვეთავი 1008.1.1-ით
განსაზღვრულზე ნაკლები არ უნდა იყოს

ცეცხლმედეგი კარი გაკეთდეს
"წესების "716;1008;1015
თავების მიხედვით, და ასევე
სპეციფიკაცია გაიარეთ მწარმოებელთან

პირობითი აღნიშვნები

მიწის ნაკვეთის საკადასტრო საზღვარი
რკინაბეტონის კოლონა
შახტა
0.00 იატაკის მოპირკეთების ნიშნული

სახანძრო მანქანის მისადგომი
სახანძრო მილდგარის მისაწვდომი სივრცე
ორ საათიანი ცეცხლმედეგობის ხარისხიანი კედელი
ერთ საათიანი ცეცხლმედეგობის ხარისხიანი კედელი

მიკროავტობუსის პარკინგთან მისაწვდომი გასასვლელის ნიშანი
სართულის ამოსაცნობი ნიშანი
ნიშანი საგანგებო ვითარებაში ფართობის გამოყენების შესახებ
თავშესაფრის ფართობის ნიშანი
გასასვლელის ნიშანი ბრაილით
გასასვლელის ნიშანი მანათობელი
კვამლის ავტომატური აღმომჩენი
კვამლზე მორეაგირე მაუწყებელი
ავტოსაშხეფი
სახანძრო მილდგარის თავაკი
ხელის ცეცხლმაქრი
ხელით სამართავი სახანძრო განგაშის ღილაკი
დამკავებელთა შეტყობინების სისტემა
განგაშის განათება
საავარიო განათება
ორმხრივი კავშირის სისტემა
სახანძრო ჰიდრანტი
სახანძრო მანქანის მისაერთებელი
130.0 / 76.0 თავშესაფრის და სხვისი დახმარებით თავდაღწევის ფართობი

დაკავებულობის ჯგუფები	დაკავებულობის ჯგუფის აღნიშვნა
თავშეყრის ჯგუფი (თვ)	
საქმიანი ჯგუფი (სქ)	
საგანმანათლებლო ჯგუფი (სგ)	
სამრეწველო ჯგუფი (სმ)	
დიდი საფრთხის შემცველი ჯგუფი (დსშ)	
დაწესებულებითი ჯგუფი (დწ)	
სავაჭრო ჯგუფი (სვ)	
საცხვორებელი ჯგუფი (სც)	
სასაწყობო ჯგუფი (სწ)	
დამხმარე ჯგუფი (დს)	

ფორმატი ა-0

პროექტის სახელწოდება
მრავალფუნქციური შენობა

მისამართი
ქ. თბილისი. სანდრო ეულის 7ა,
(ს.კ. 01.14.05.007.217)

პროექტის ავტორი არქიტექტორი
ალექსანდრე კორკოტაშვილი

პროექტის არქიტექტურული ნაწილი შემოწმებულია არქიტექტორი: გიორგი ლოთიშვილის მიერ.

შენიშვნა:

ნახაზი მომზადებულია მისაწვდომობის ეროვნული სტანდარტების მიხედვით

ზომები მოცემულია სანტიმეტრებში

1. იატაკის ზედაპირები მოეწყობა ისე, რომ იქნება მდგრადი, მყარი და არასრიალა.
2. განათების სამართავები ელექტრო, გამანაწილებელი ელექტრო ჩამრთველები და დენსართები, ტემპერატურის მარეგულირებლები, მოწყობილობების სამართავები წყალსადენი სისტემის მოწყობილობების მარეგულირებლები და დამცავი და ორმხრივი საკომუნიკაციო სისტემების სამართავებია მოეწყობა სტანდარტის 309-ე ქვეთავის შესაბამისად".

Tbilisi 2021 w.

შენიშვნები:

იატაკის ზედაპირი იქნება ბეტონის ან მსგავსი არაწვადი მასალის, რომელსაც არ ექნება შეწოვის უნარი

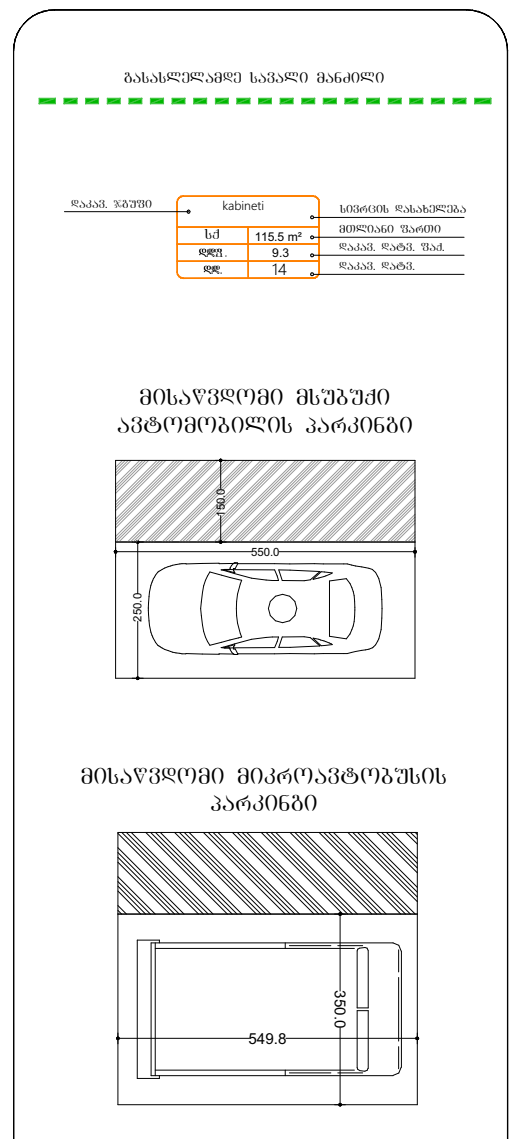

ნიშანი პიქტოგრამებით, ამობურცული ნიშნებით და ბრაილით განთავსდება მისაწვდომ ტუალეტებთან კარის მომიჯნავედ

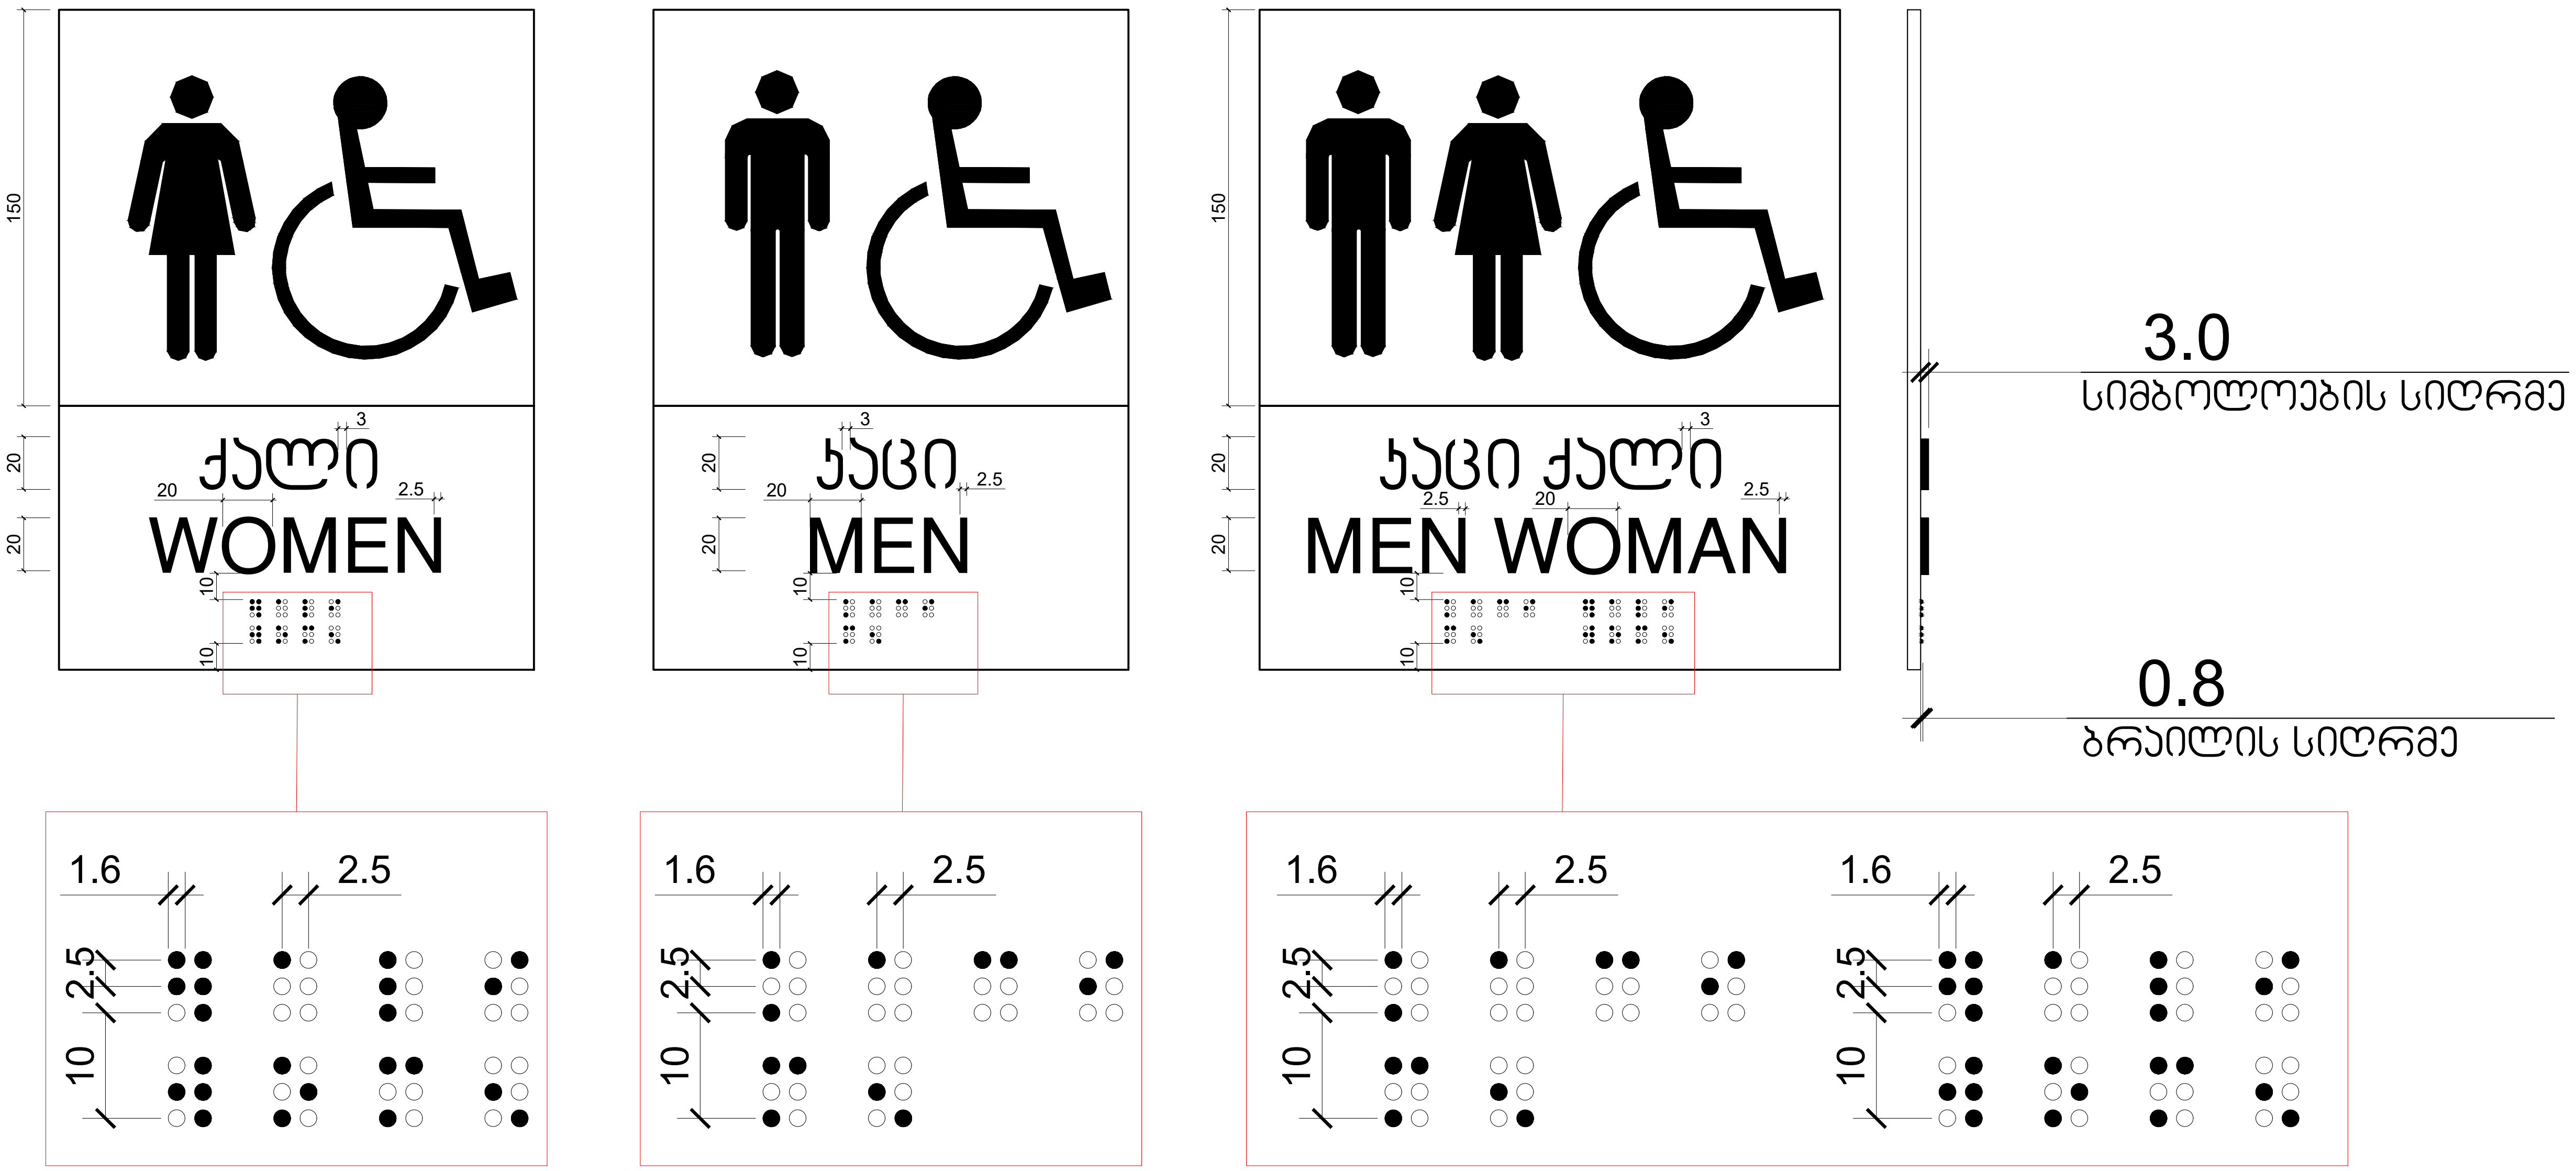

პირობითი აღნიშვნები

- მიწის ნაკვეთის საკადასტრო საზღვარი
- რკინაბეტონის კოლონა
- შახტა
- 0.00 იატაკის მოპირკეთების ნიშნული

- სახანძრო მანქანის მისადგომი
- სახანძრო მილდგარის მისაწვდომი სივრცე
- ორ საათიანი ცეცხლმედეგობის ხარისხიანი კედელი
- ერთ საათიანი ცეცხლმედეგობის ხარისხიანი კედელი

- მიკროავტობუსის პარკინგთან მისაწვდომი გასასვლელის ნიშანი
- სართულის ამოსაცნობი ნიშანი
- ნიშანი საგანგებო ვითარებაში ფართობის გამოყენების შესახებ
- თავშესაფრის ფართობის ნიშანი
- გასასვლელის ნიშანი ბრაილით
- EXIT გასასვლელის ნიშანი მანათობელი
- კვამლის ავტომატური აღმომჩენი
- კვამლზე მორეაბირე მაუწყებელი
- ავტოსაშხეფი
- სახანძრო მილდგარის თავაკი
- ხელის ცეცხლმაქრი
- ხელით სამართავი სახანძრო განგაშის ღილაკი
- დამკავებელთა შეტყობინებების სისტემა
- განგაშის განათება
- საავარიო განათება
- ორმხრივი კავშირის სისტემა
- სახანძრო ჰიდრანტი
- სახანძრო მანქანის მისაერთებელი
- 130.0 × 76.0 თავშესაფრის და სხვისი დახმარებით თავდაღწევის ფართობი

დაკავებულობის ჯგუფები	დაკავებულობის ჯგუფის აღნიშვნა
თავშეყრის ჯგუფი (თვ)	
საქმიანი ჯგუფი (სქ)	
საგანმანათლებლო ჯგუფი (სგ)	
სამრეწველო ჯგუფი (სმ)	
დიდი საფრთხის შემცველი ჯგუფი (დსშ)	
დაწესებულებითი ჯგუფი (დწ)	
სავაჭრო ჯგუფი (სვ)	
საცხოვრებელი ჯგუფი (სც)	
სასაწყობო ჯგუფი (სწ)	
დამხმარე ჯგუფი (დს)	

ფორმატი ა-0

პროექტის სახელწოდება

მრავალფუნქციური შენობა

მისამართი

ქ. თბილისი. სანდრო ეულის 7ა,
(ს.კ. 01.14.05.007.217)

პროექტის ავტორი არქიტექტორი

ალექსანდრე კორკოტაშვილი

პროექტის არქიტექტურული ნაწილი შემოწმებულია არქიტექტორი: გიორგი ლოთიშვილის მიერ.

შენიშვნა:

ნახაზი მომზადებულია მისაწვდომობის ეროვნული სტანდარტების მიხედვით

ზომები მოცემულია სანტიმეტრებში

1. იატაკის ზედაპირები მოეწყობა ისე, რომ იქნება მდგრადი, მყარი და არასრიალა.
2. განათების სამართავები ელექტრო, გამანაწილებლები ელექტრო ჩამრთველები და დენსართები, ტემპერატურის მარეგულირებლები, მოწყობილობების სამართავები წყალსადენი სისტემის მოწყობილობების მარეგულირებლები და დამცავი და ორმხრივი საკომუნიკაციო სისტემების სამართავებია მოეწყობა სტანდარტის 309-ე ქვეთავის შესაბამისად“.

Tbilisi 2021 w.

შენიშვნები:

იატაკის ზედაპირი იქნება ბეტონის ან მსგავსი არაწვადი მასალის, რომელსაც არ ექნება შეწოვის უნარი

გასასვლელამდე სავალი მანძილი

დაკავ. ჯგუფი	kabineti	სივრცის დასახელება
სქ	115.5 m²	მთლიანი ფართი
დფვ.	9.3	დაკავ. დატვ. ფაქ.
დდ.	14	დაკავ. დატვ.

მისაწვდომი მსუბუქი ავტომობილის პარკინგი

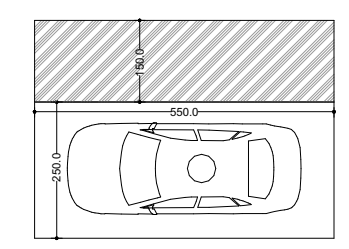

მისაწვდომი მიკროავტობუსის პარკინგი

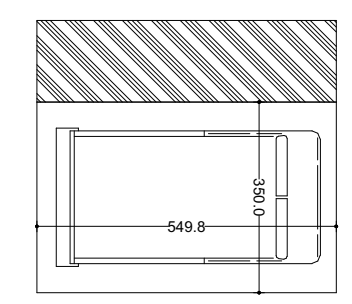

გასასვლელის განათებული ნიშანი

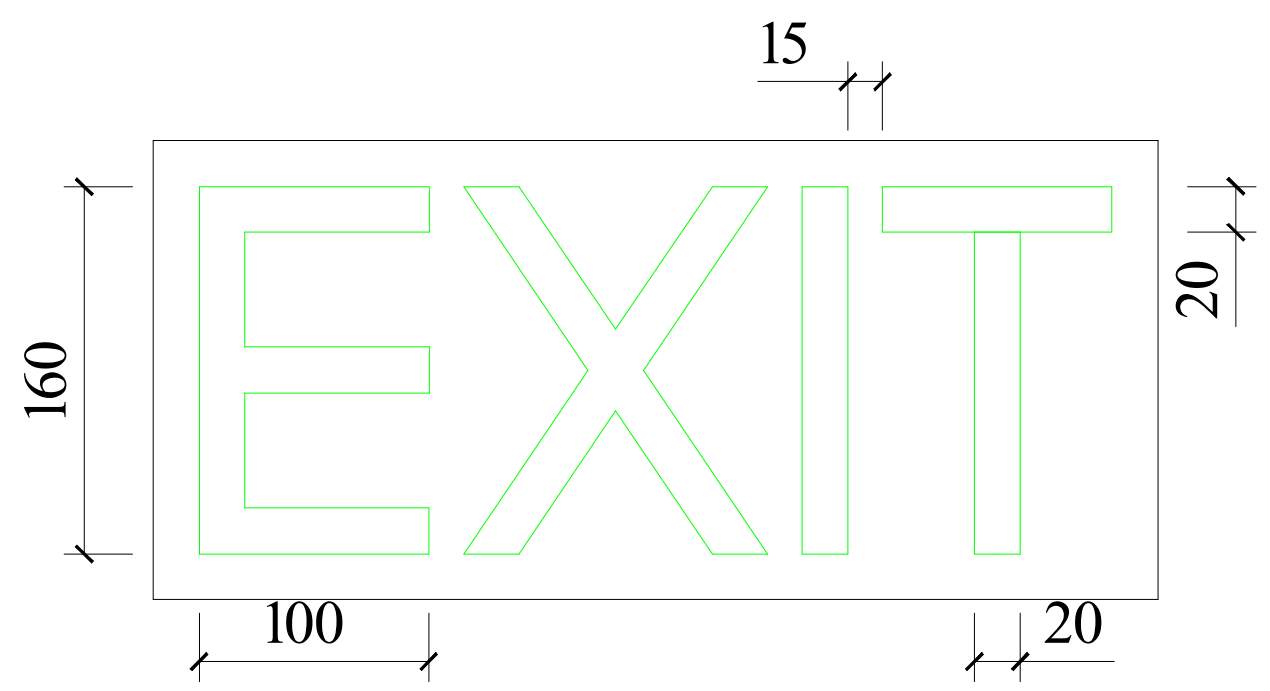

ნიშანი ამობურცული სიმბოლოებით და ბრაილით გზა-კიბის შესასვლელთან და გარეთ გამავალ ყველა კართან

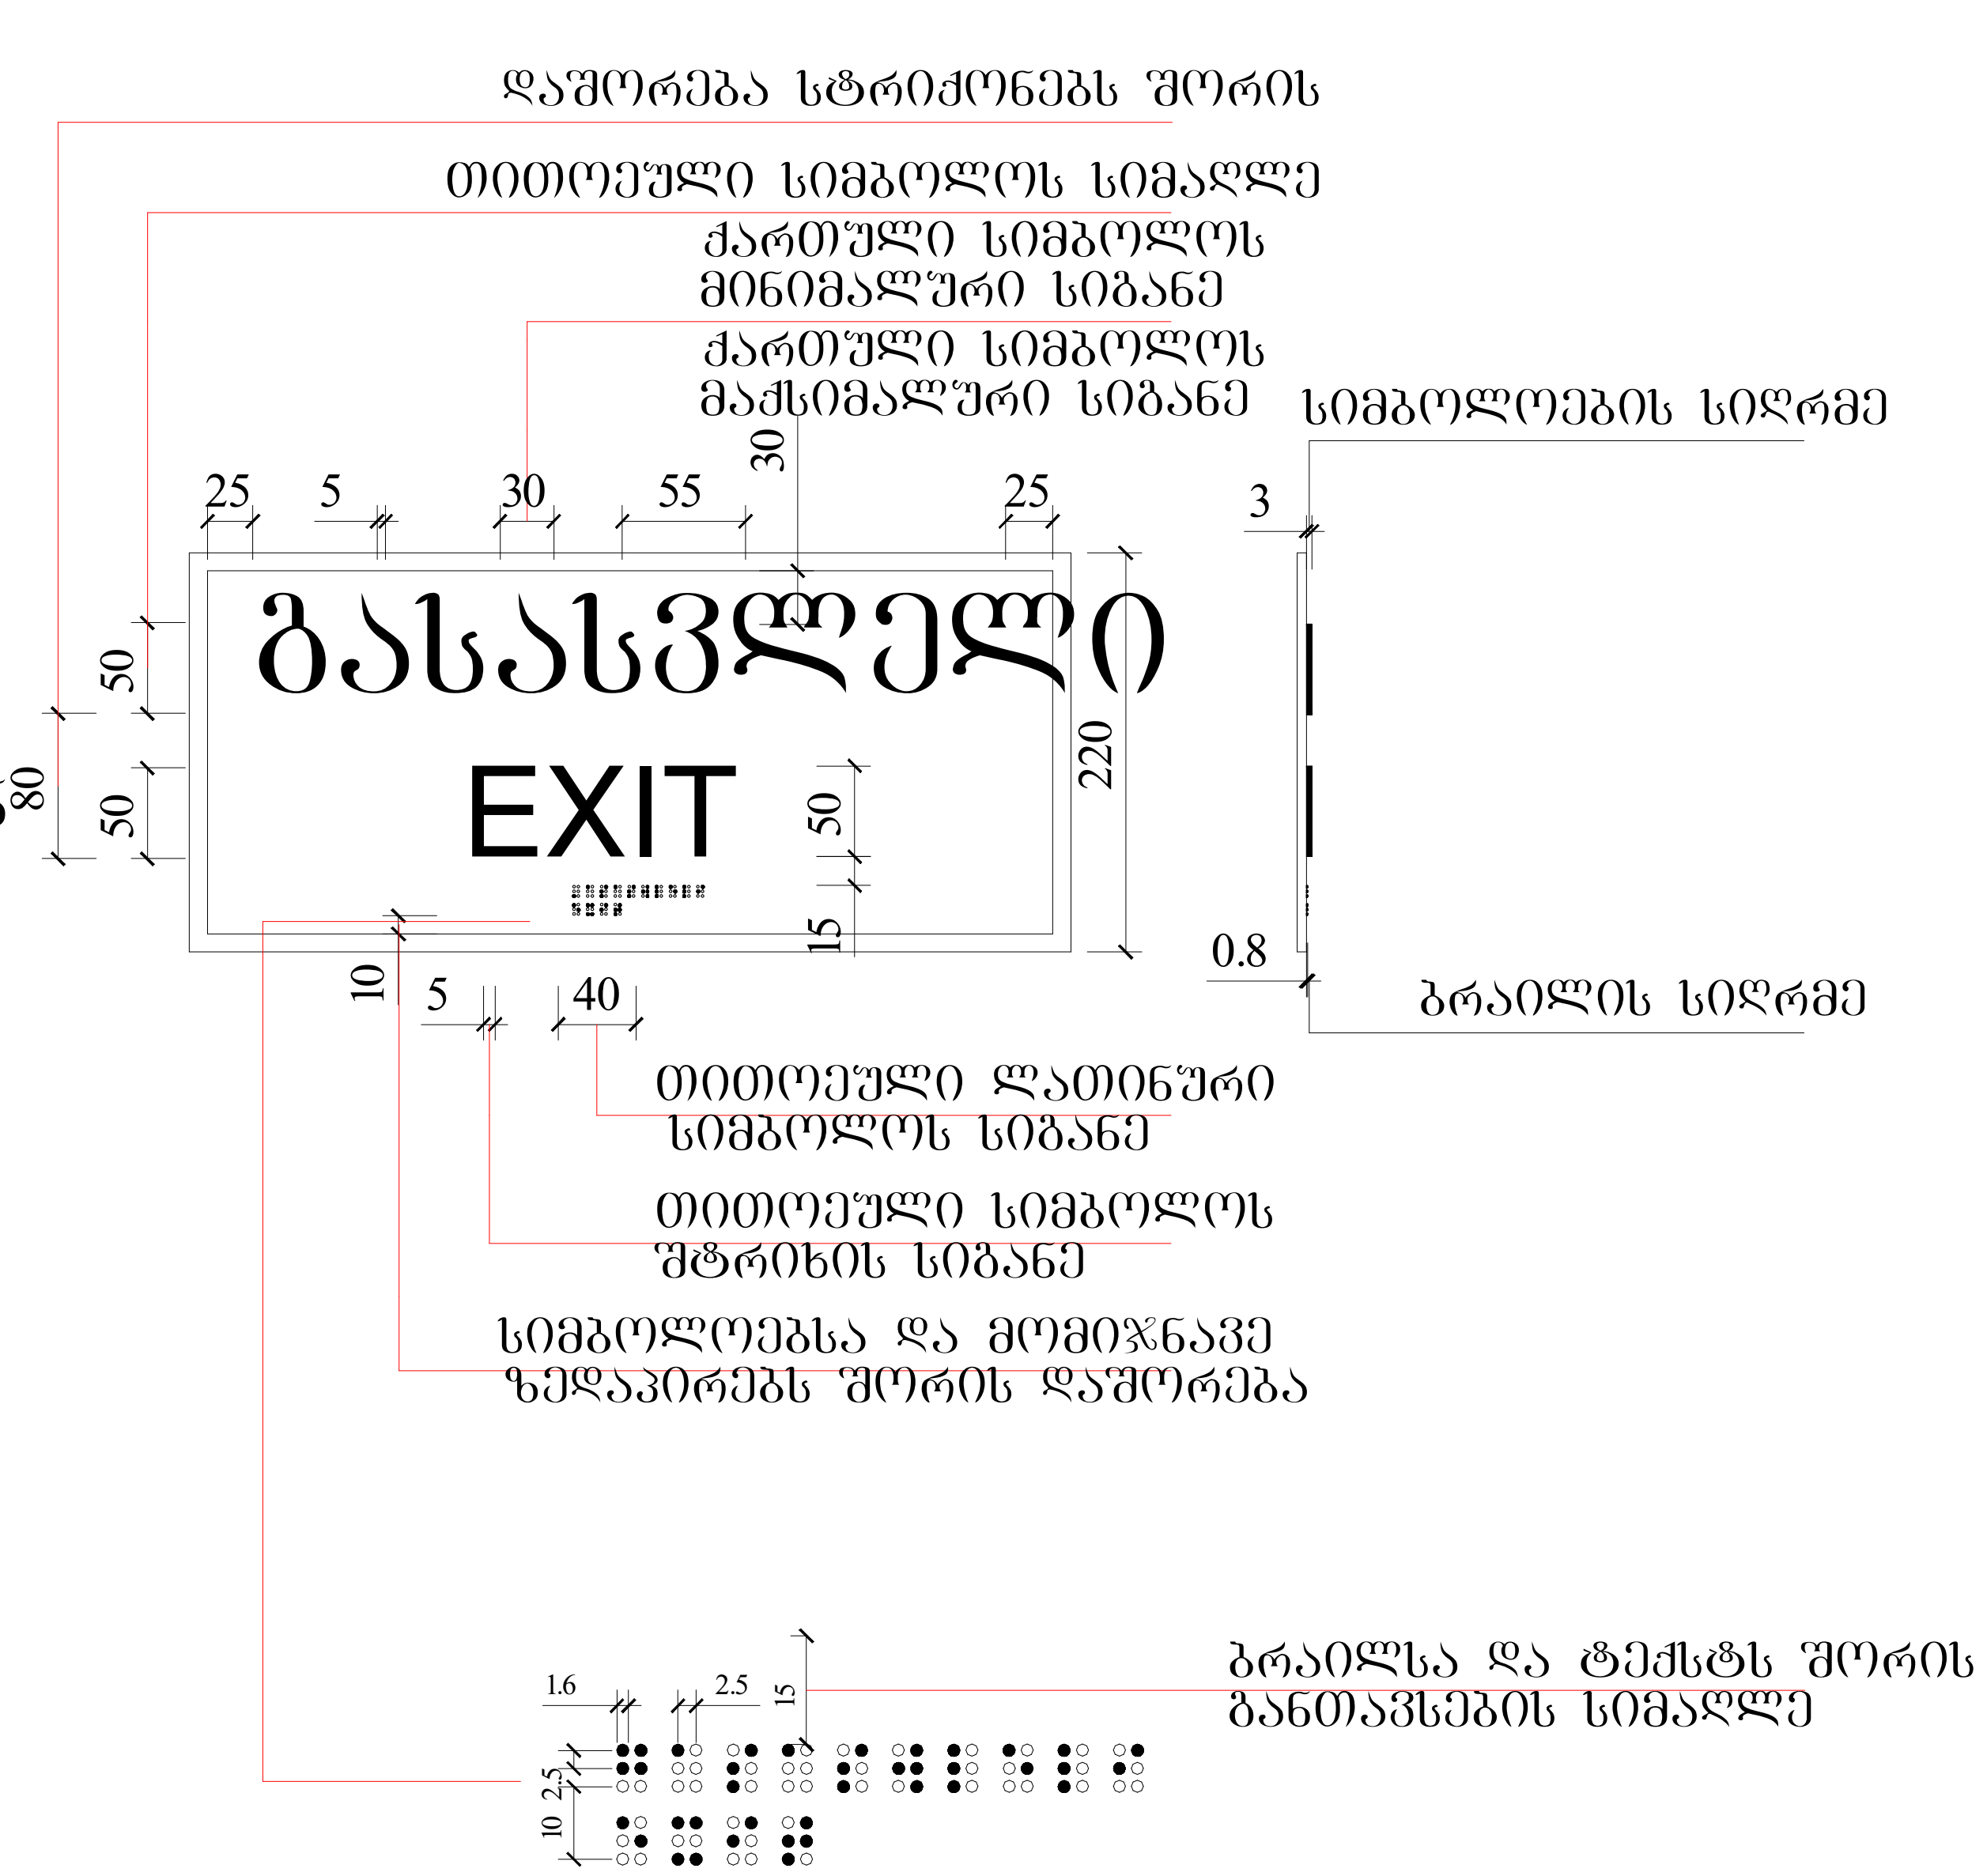

განათებული ნიშანი თავშესაფრის ფართობთან მიმავალ კართან

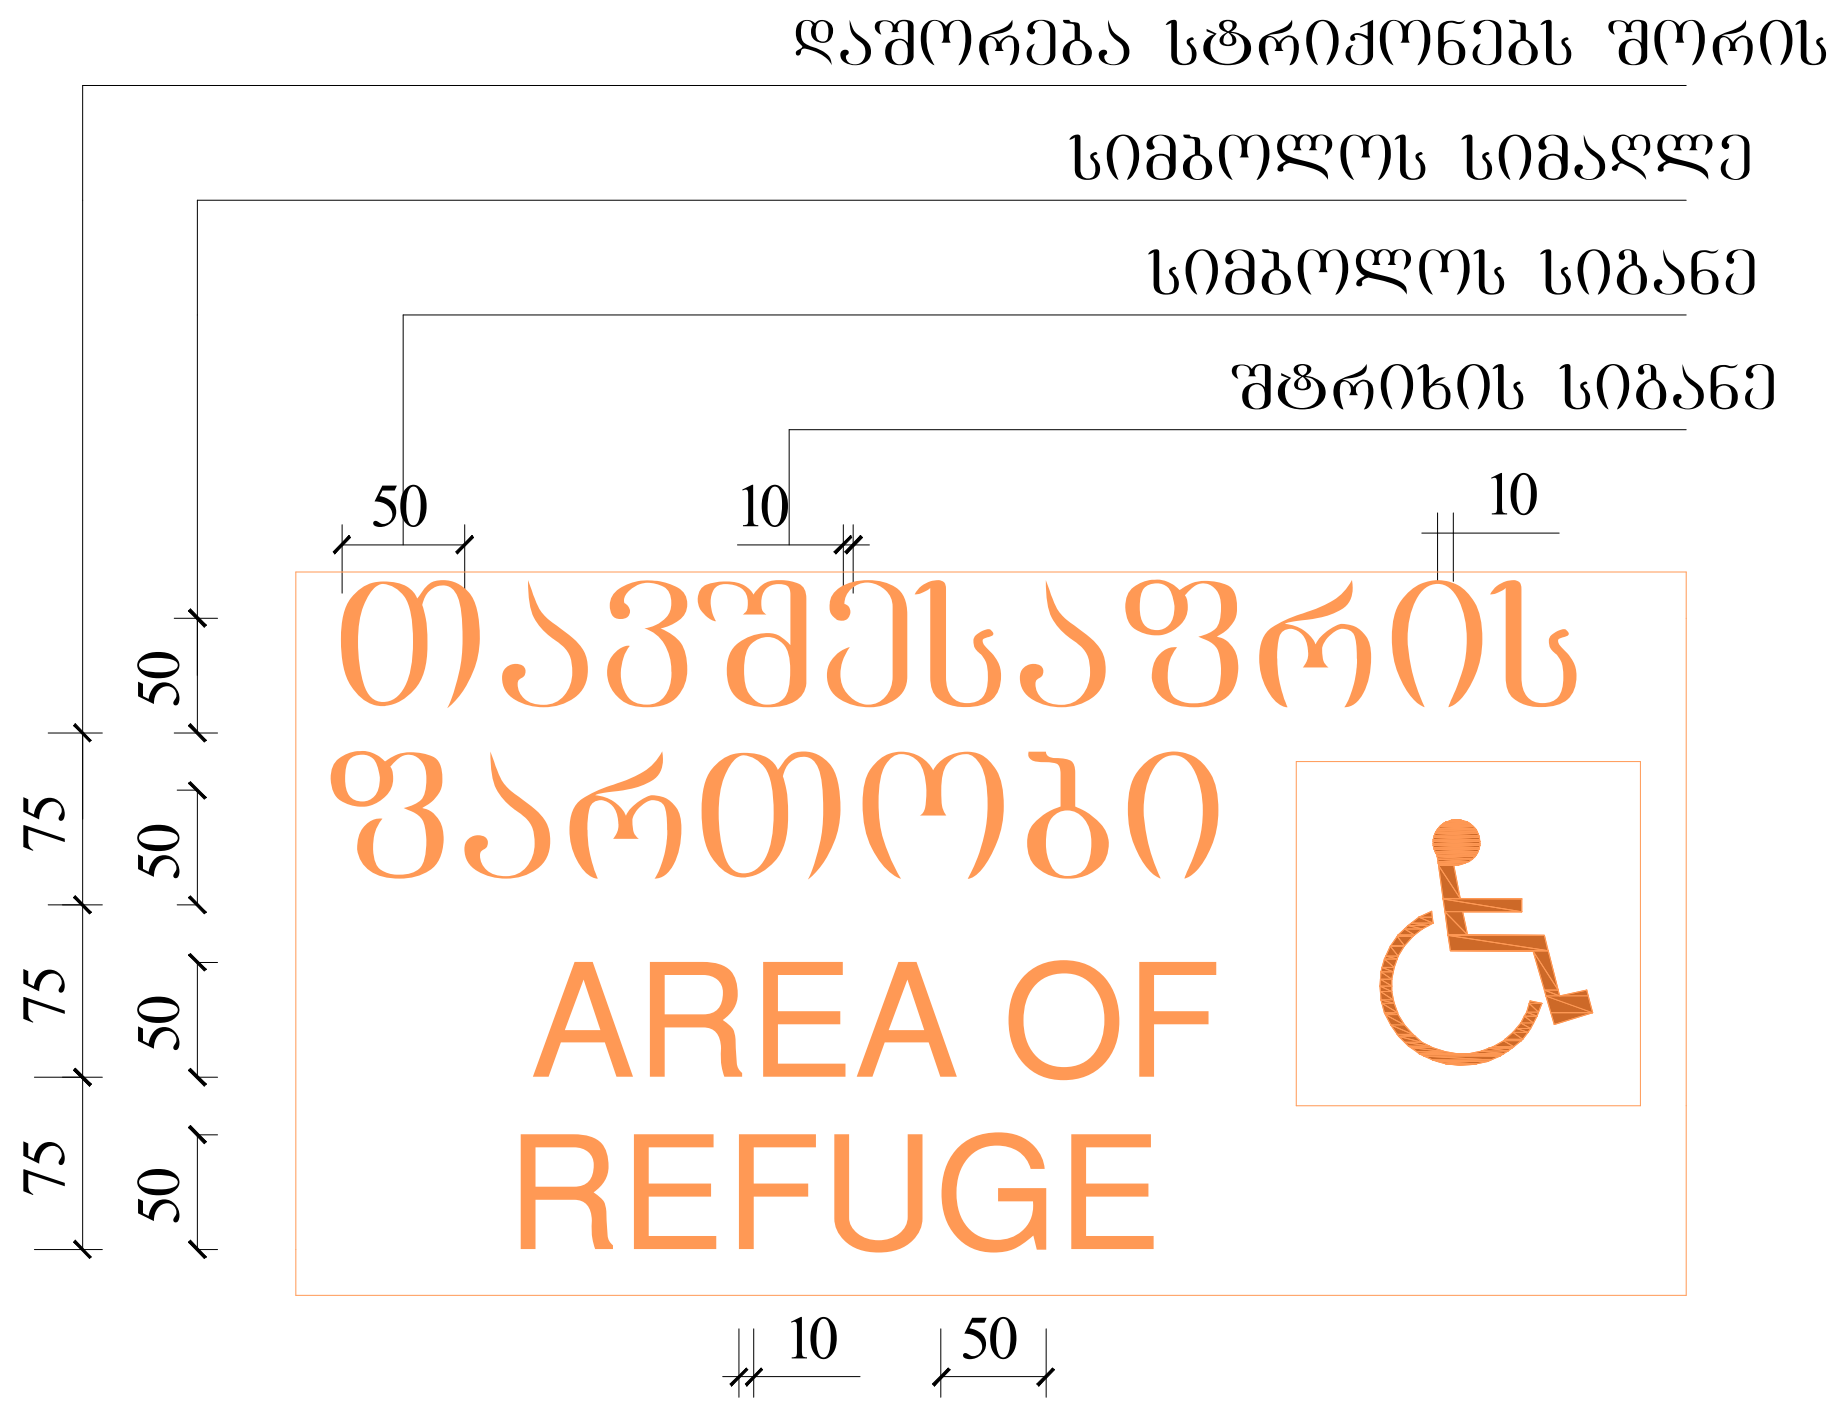



ფორმატი ა-0

პროექტის სახელწოდება

მრავალფუნქციური შენობა

მისამართი

ქ. თბილისი. სანდრო ეულის 7ა, (ს.კ. 01.14.05.007.217)

პროექტის ავტორი არქიტექტორი

ალექსანდრე კორკოტაშვილი

პროექტის არქიტექტურული ნაწილი შემოწმებულია არქიტექტორი: გიორგი ლოთიშვილის მიერ.

შენიშვნა:

ნახაზი მომზადებულია მისაწვდომობის ეროვნული სტანდარტების მიხედვით

ზომები მოცემულია სანტიმეტრებში

1. იატაკის ზედაპირები მოეწყობა ისე, რომ იქნება მდგრადი, მყარი და არასრიალა.
2. განათების სამართავები ელექტრო, გამანაწილებლები ელექტრო ჩამრთველები და დენსართები, ტემპერატურის მარეგულირებლები, მოწყობილობების სამართავები წყალსადენი სისტემის მოწყობილობების მარეგულირებლები და დამცავი და ორმხრივი საკომუნიკაციო სისტემების სამართავებია მოეწყობა სტანდარტის 309-ე ქვეთავის შესაბამისად“.

Tbilisi 2021 w.

შენიშვნები:

იატაკის ზედაპირი იქნება ბეტონის ან მსგავსი არაწვადი მასალის, რომელსაც არ ექნება შეწოვის უნარი

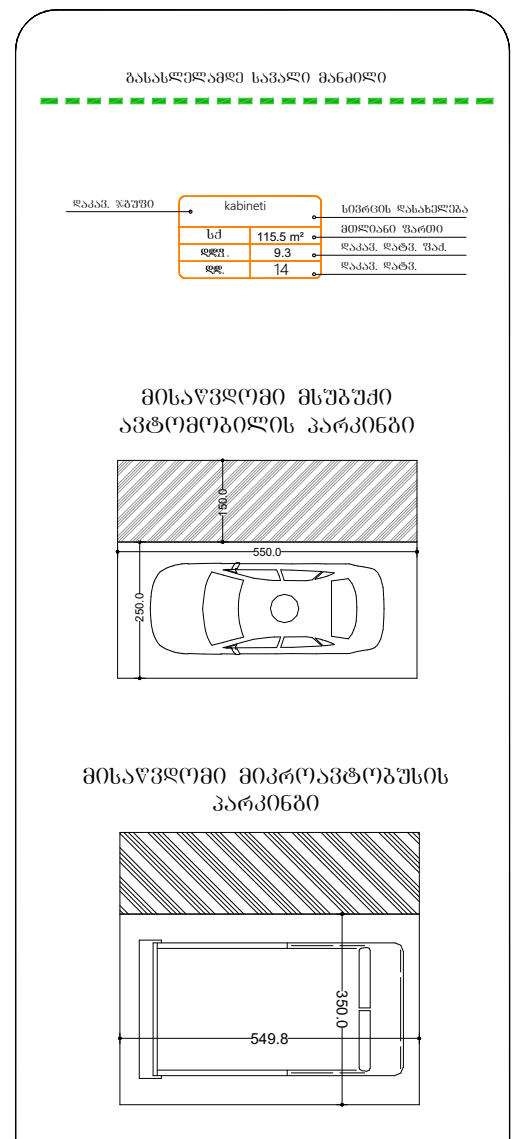

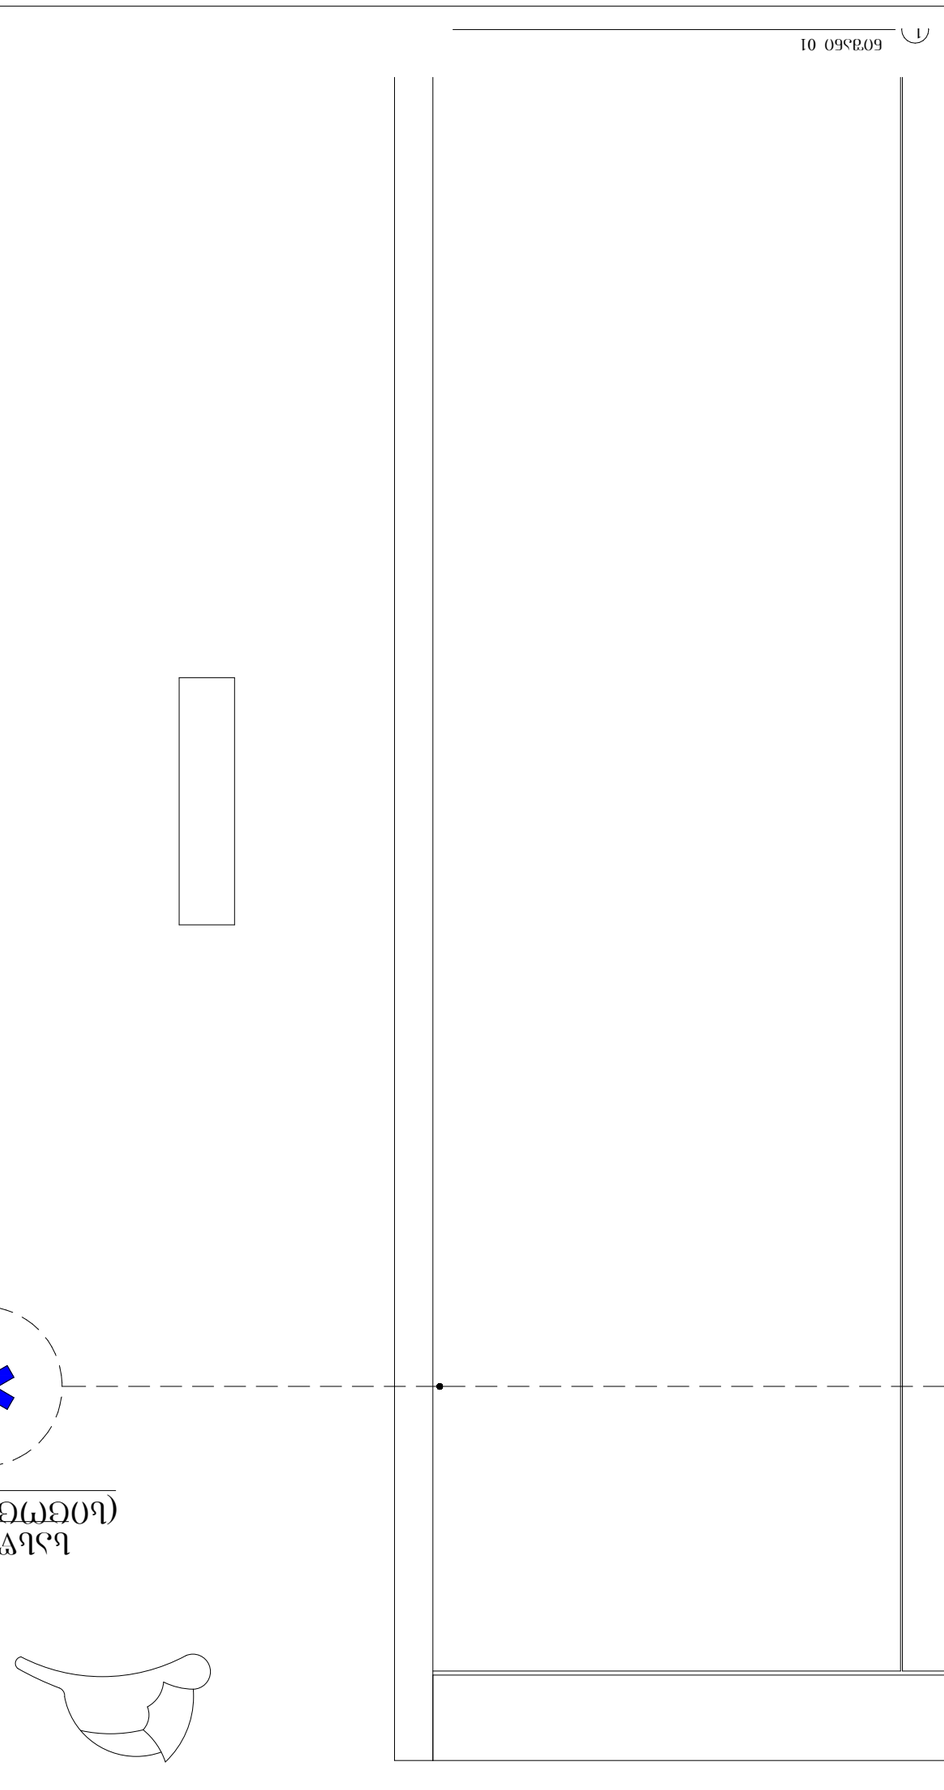


1


ნიშანი განთავსდება გზა-კიბის საზღვრებში კარის მომიჯნავედ

ნიშანი განთავსდება გზა-კიბის საზღვრებში კარის მომიჯნავედ

ნიშანი განთავსდება გარე მისაწვდომ ავტოსადგომთან

ნიშანი განთავსდება შიგა მისაწვდომ ავტოსადგომთან

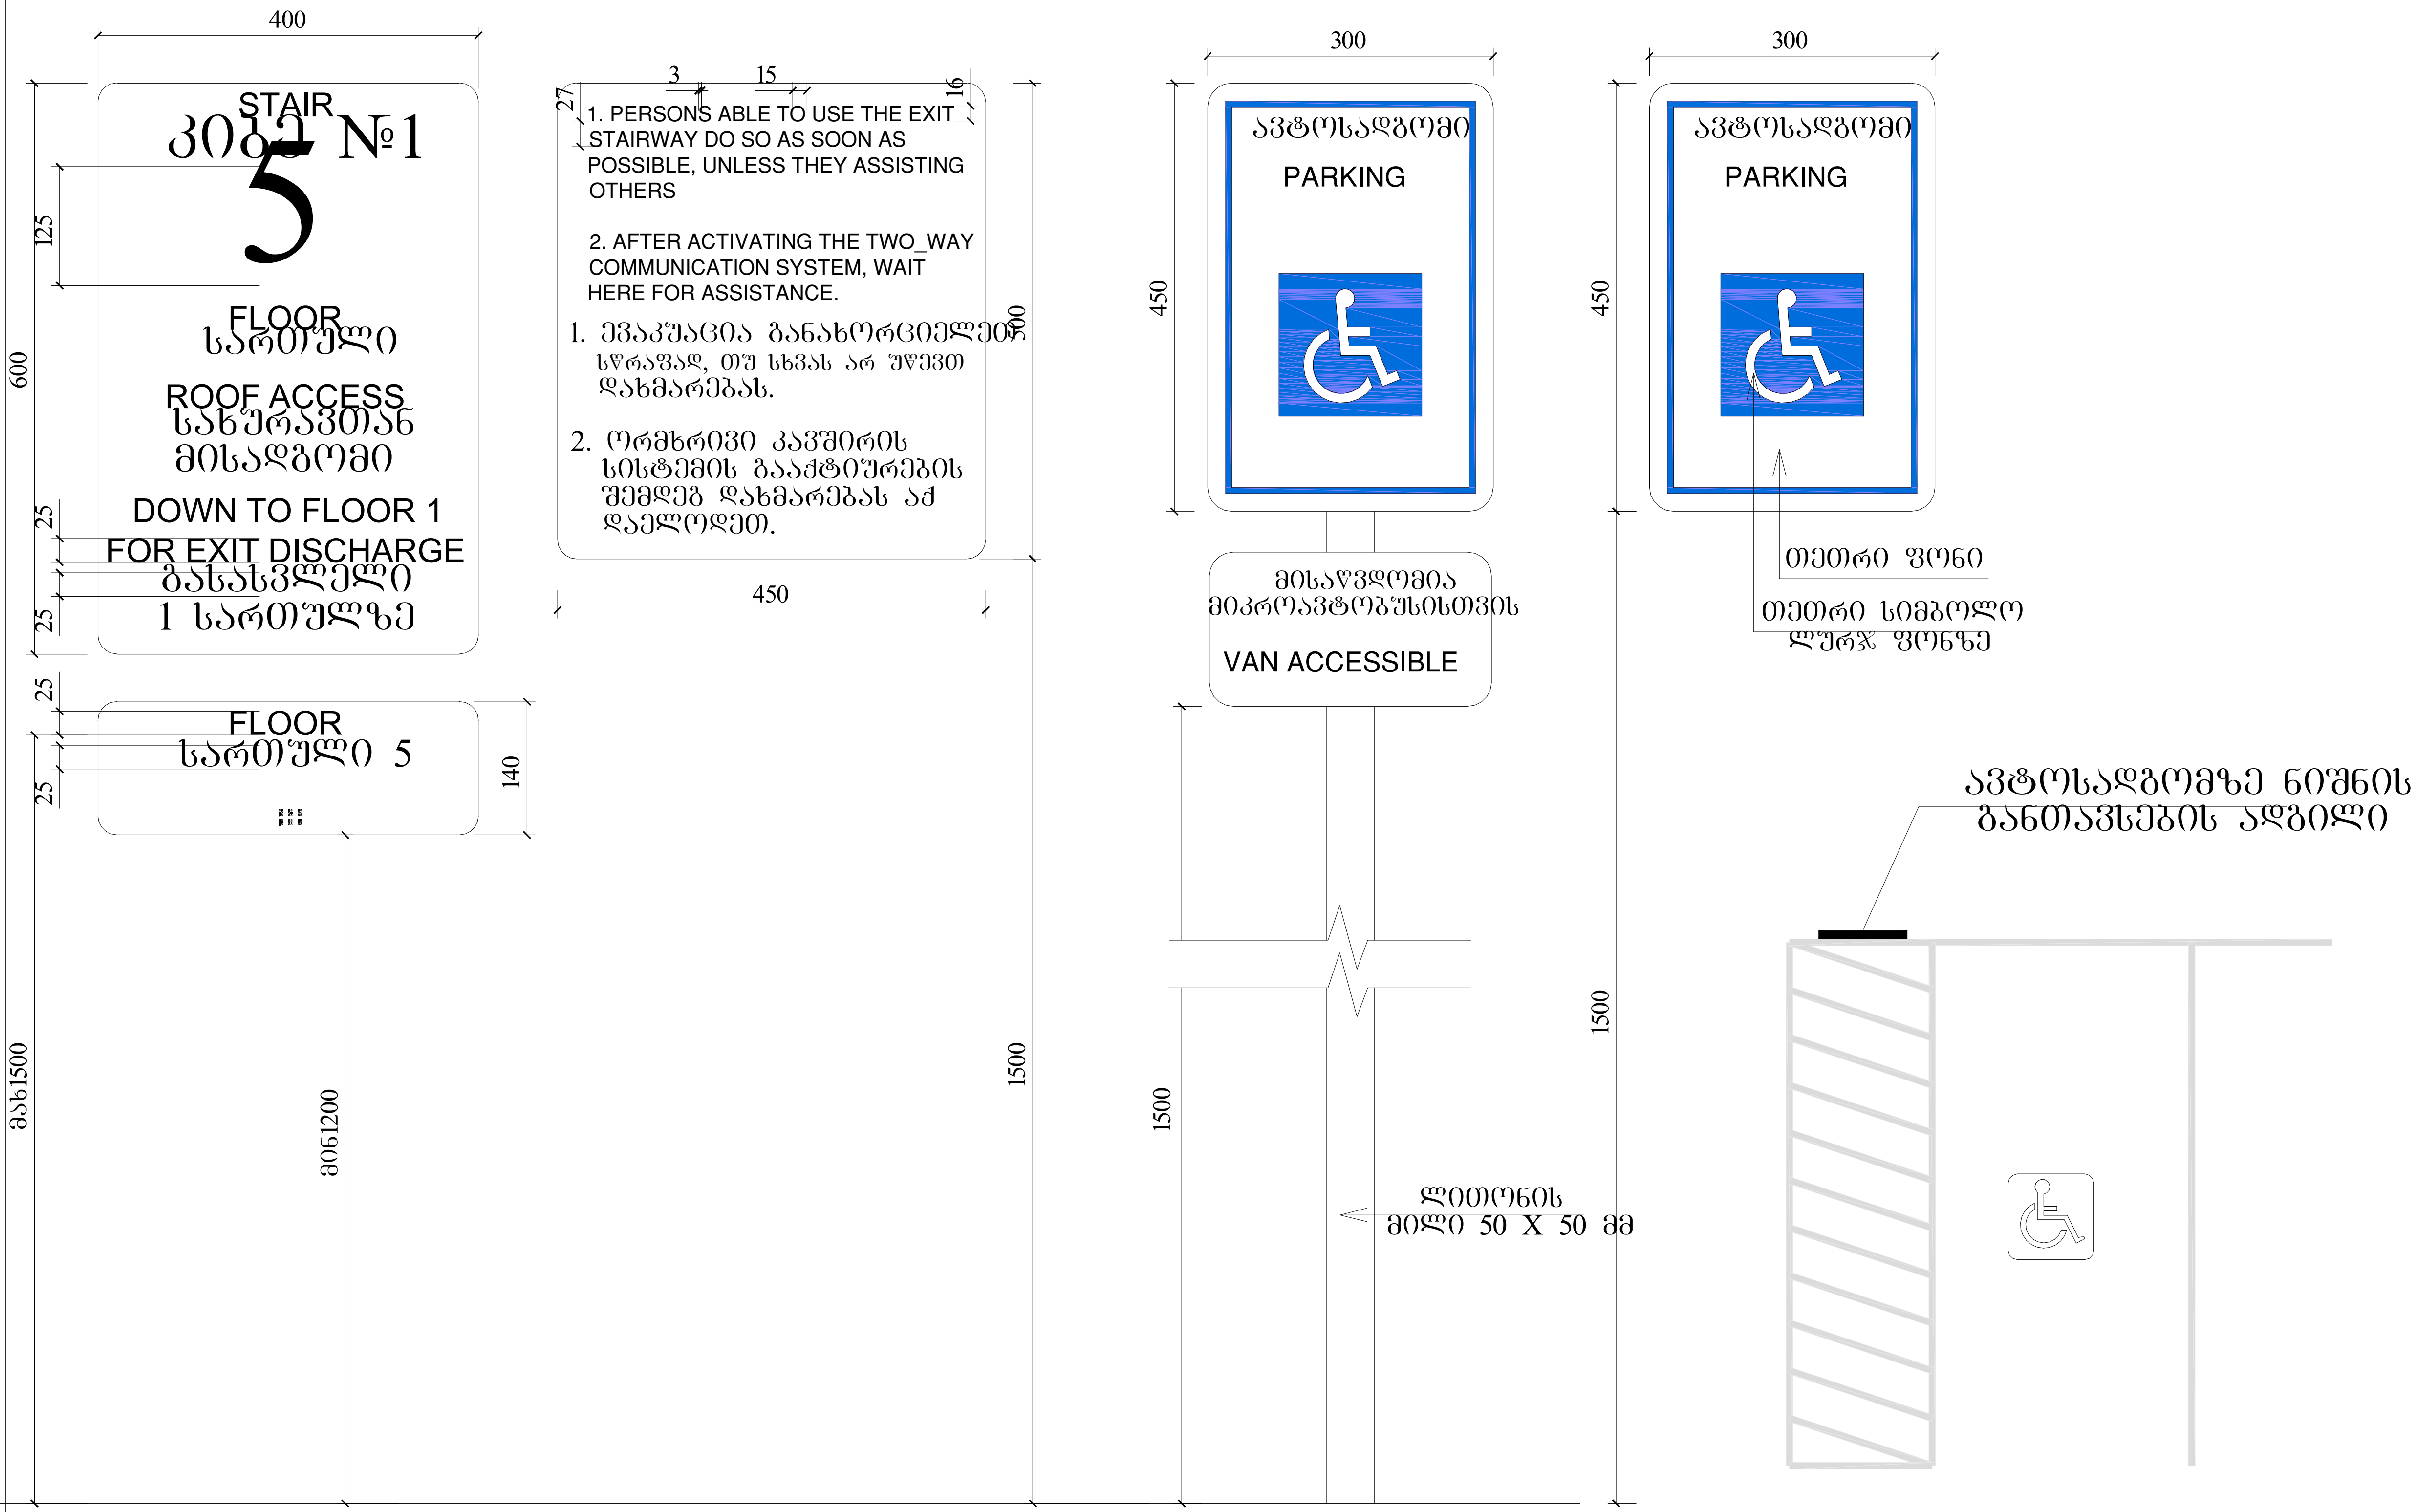

პირობითი აღნიშვნები

- მიწის ნაკვეთის საკადასტრო საზღვარი
- რკინაბეტონის კოლონა
- შახტა
- 0.00 იატაკის მოპირკეთების ნიშნული

- სახანძრო მანქანის მისადგომი
- სახანძრო მილდგარის მისაწვდომი სივრცე
- ორ საათიანი ცეცხლმედეგობის ხარისხიანი კედელი
- ერთ საათიანი ცეცხლმედეგობის ხარისხიანი კედელი

- მიკროავტობუსის პარკინგთან მისაწვდომი გასასვლელის ნიშანი
- სართულის ამოსაცნობი ნიშანი
- ნიშანი საგანგებო ვითარებაში ფართობის გამოყენების შესახებ
- თავშესაფრის ფართობის ნიშანი
- გასასვლელის ნიშანი ბრაილით
- EXIT გასასვლელის ნიშანი მანათობელი
- კვამლის ავტომატური აღმომჩენი
- კვამლზე მორეაგირე მაუწყებელი
- ავტოსაშხეფი
- სახანძრო მილდგარის თავაკი
- ხელის ცეცხლმაქრი
- ხელით სამართავი სახანძრო განგაშის ღილაკი
- დამკავებელთა შეტყობინების სისტემა
- განგაშის განათება
- საავარიო განათება
- ორმხრივი კავშირის სისტემა
- სახანძრო ჰიდრანტი
- სახანძრო მანქანის მისაერთებელი
- 130.0 / 76.0 თავშესაფრის და სხვისი დახმარებით თავდაღწევის ფართობი

დაკავებულობის ჯგუფები	დაკავებულობის ჯგუფის აღნიშვნა
თავშეყრის ჯგუფი (თვ)	
საქმიანი ჯგუფი (სქ)	
საგანმანათლებლო ჯგუფი (სგ)	
სამრეწველო ჯგუფი (სმ)	
დიდი საფრთხის შემცველი ჯგუფი (დსშ)	
დაწესებულებითი ჯგუფი (დწ)	
სავაჭრო ჯგუფი (სვ)	
საცხოვრებელი ჯგუფი (სც)	
სასაწყობო ჯგუფი (სწ)	
დამხმარე ჯგუფი (დს)	

ფორმატი ა-0

პროექტის სახელწოდება

მრავალფუნქციური შენობა

მისამართი

ქ. თბილისი. სანდრო ეულის 7ა, (ს.კ. 01.14.05.007.217)

პროექტის ავტორი არქიტექტორი

ალექსანდრე კორკოტაშვილი

პროექტის არქიტექტურული ნაწილი შემოწმებულია არქიტექტორი: გიორგი ლოთიშვილის მიერ.

შენიშვნა:

ნახაზი მომზადებულია მისაწვდომობის ეროვნული სტანდარტების მიხედვით

ზომები მოცემულია სანტიმეტრებში

1. იატაკის ზედაპირები მოეწყობა ისე, რომ იქნება მდგრადი, მყარი და არასრიალა.
2. განათების სამართავები ელექტრო, გამანაწილებელი ელექტრო ჩამრთველები და დენსართები, ტემპერატურის მარეგულირებლები, მოწყობილობების სამართავები წყალსადენი სისტემის მოწყობილობების მარეგულირებლები და დამცავი და ორმხრივი საკომუნიკაციო სისტემების სამართავები მოეწყობა სტანდარტის 309-ე მუხლის შესაბამისად".

Tbilisi 2021 w.

შენიშვნები:

იატაკის ზედაპირი იქნება ბეტონის ან მსგავსი არაწევადი მასალის, რომელსაც არ ექნება შეწოვის უნარი

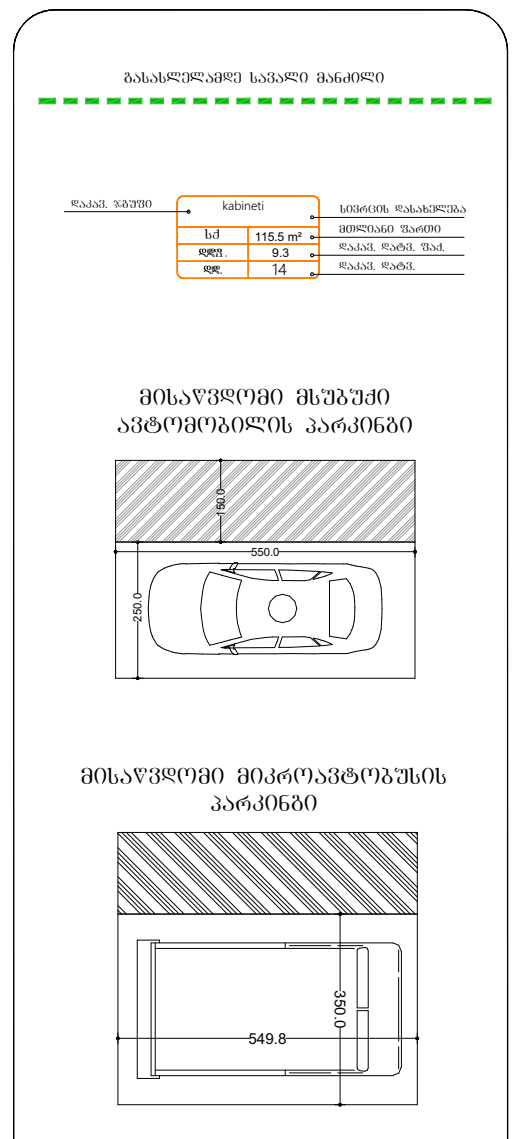


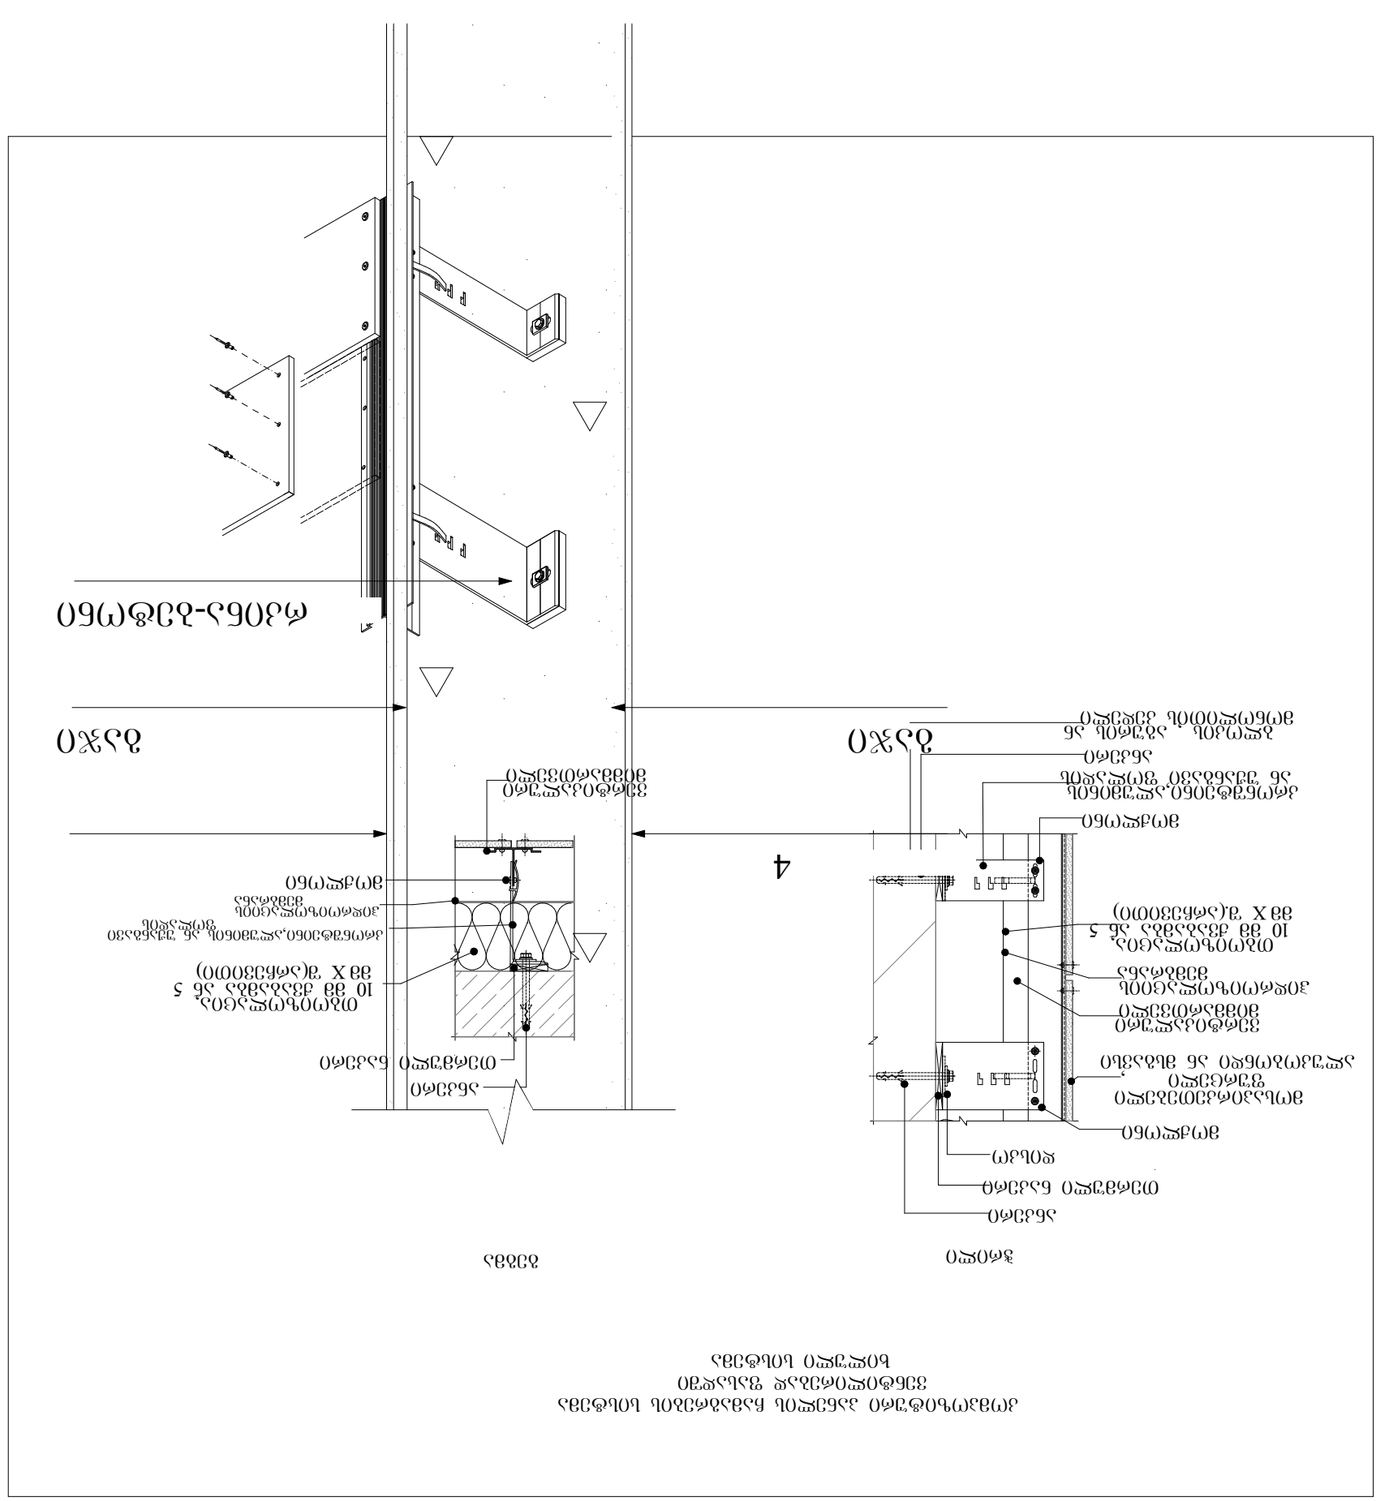
4
4
ბაზისა
ზედა ხედი

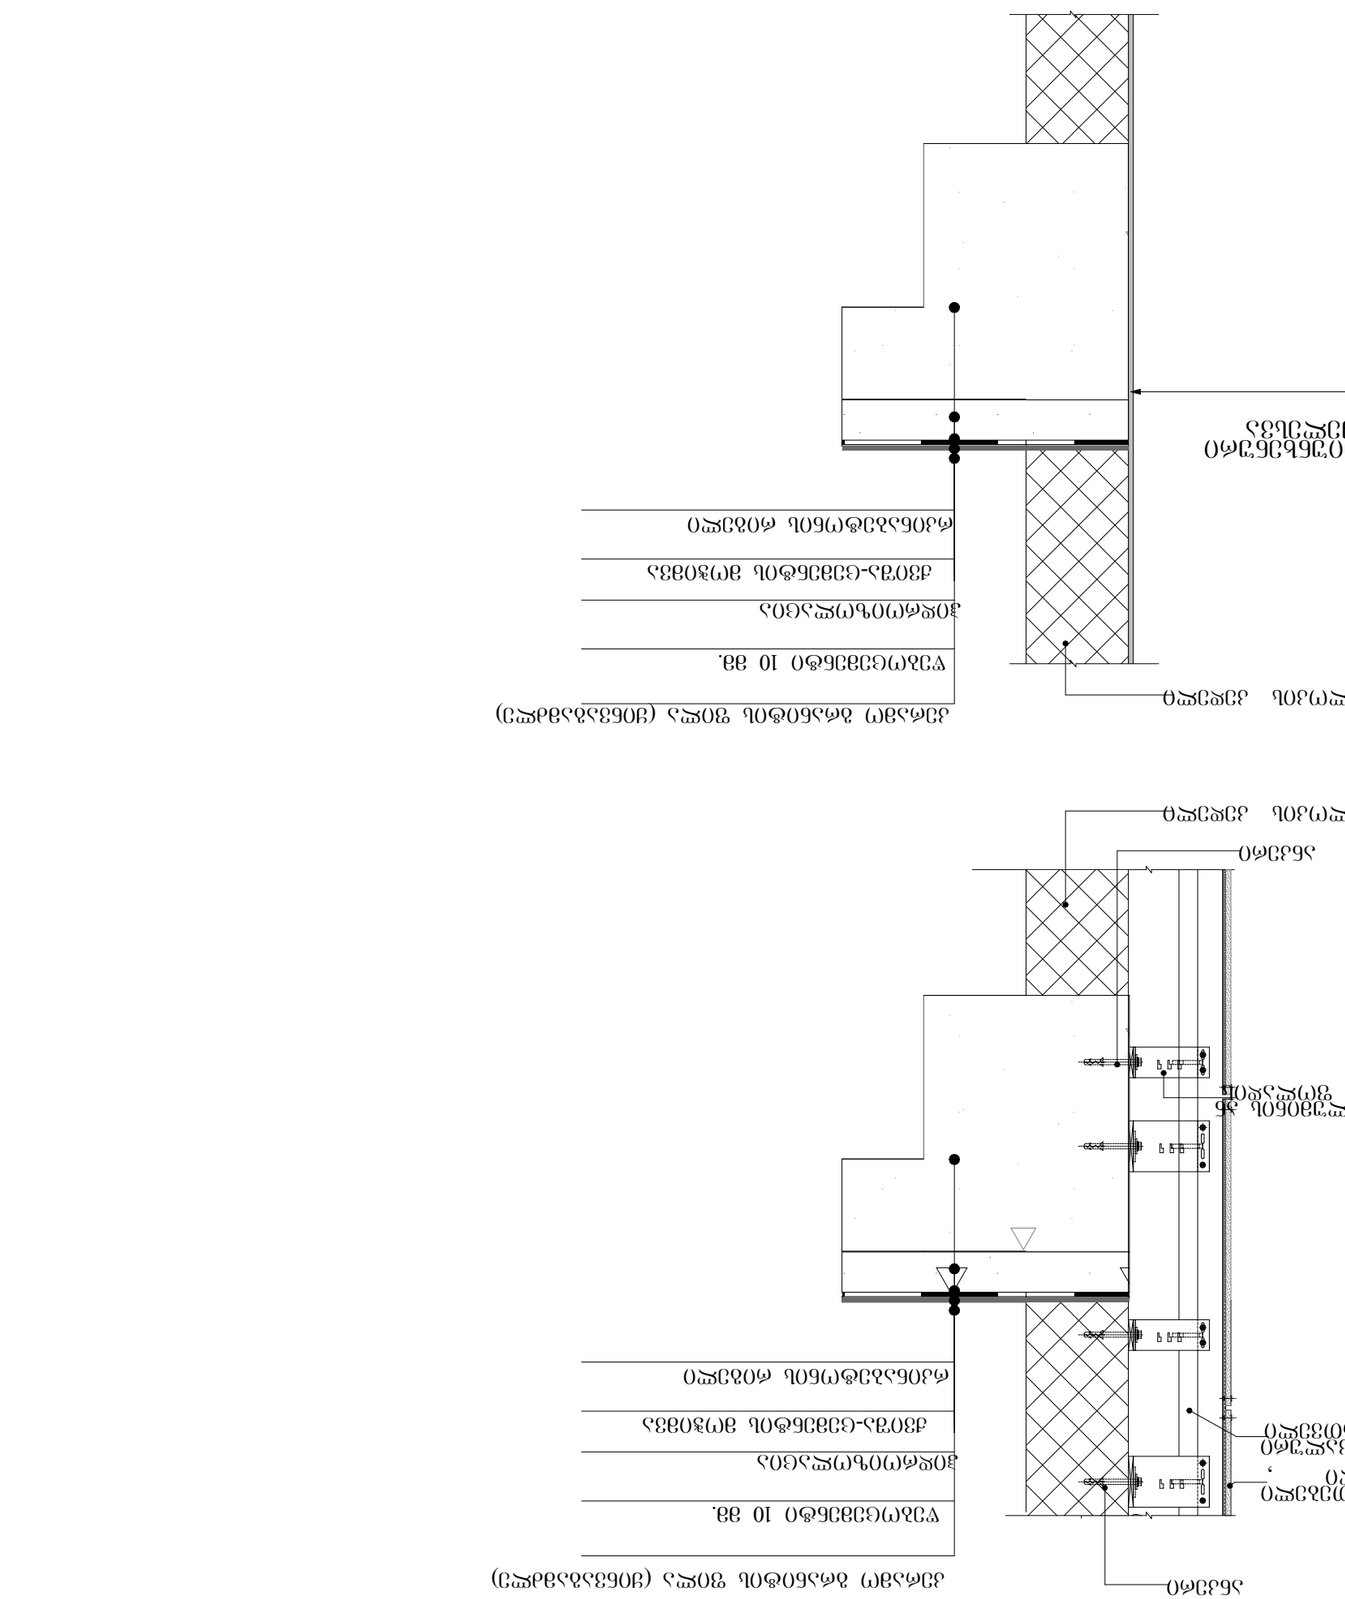

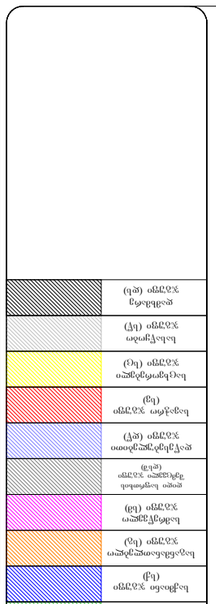
ელექტრონული ავტომატური ხანძარსაწინააღმდეგო სისტემის ცენტრალური მართვის პანელი
ხანძრის ავტომატური სიგნალიზაციის ხელით ჩამრთველი
ხანძრის ავტომატური სიგნალიზაციის ავტომატური დეტექტორი
ხანძრის ავტომატური სიგნალიზაციის ხმოვანი გამაფრთხილებელი
EXIT
ავარიული განათების ავტომატური ჩამრთველი
ხანძრის ავტომატური სიგნალიზაციის ხანძრის ალარმის ხმოვანი გამაფრთხილებელი
ხანძრის ავტომატური სიგნალიზაციის ხანძრის ალარმის სინათლის გამაფრთხილებელი
ხანძრის ავტომატური სიგნალიზაციის ხანძრის ალარმის ხმოვანი და

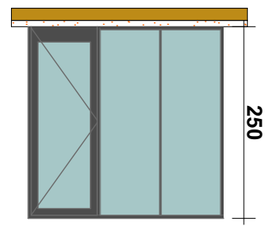

ჟ3-4

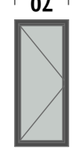

ჟ3-2

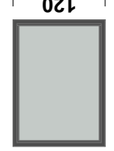

ჟ3-3

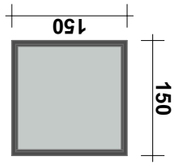

ჟ3-4

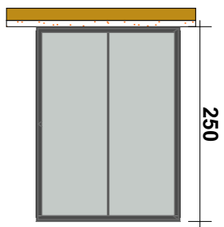

ჟ3-2

ალუმინის ფანჯარა – 40 ცალი

ალუმინის ფანჯარა – 40 ცალი

ალუმინის ფანჯარა – 20 ცალი

ალუმინის ფანჯარა – 40 ცალი

ალუმინის ფანჯარა – 20 ცალი

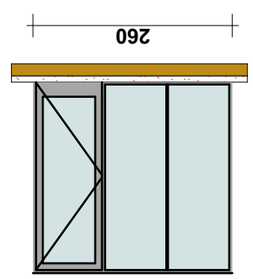

ჟ3-1

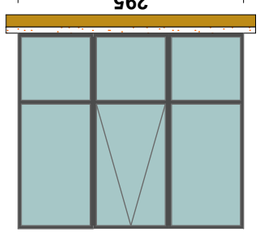

ჟ3-1

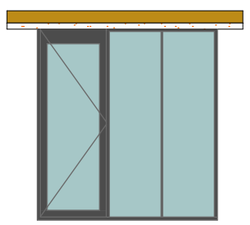

ჟ3-2

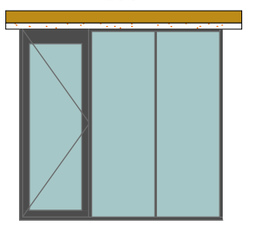

ჟ3-3

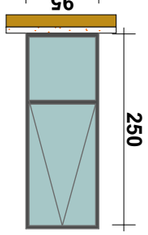

ჟ3-1

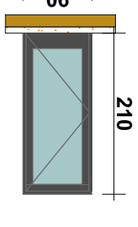

ჟ3-1

ალუმინის ფანჯარა – 20 ცალი

ალუმინის ფანჯარა – 80 ცალი

ალუმინის ფანჯარა – 20 ცალი

ალუმინის ფანჯარა – 60 ცალი

ალუმინის ფანჯარა – 40 ცალი

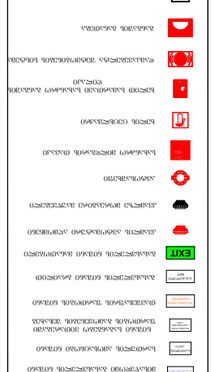

ალუმინის ფანჯარა	ჟ3-4
ალუმინის ფანჯარა	ჟ3-2
ალუმინის ფანჯარა	ჟ3-3
ალუმინის ფანჯარა	ჟ3-1
ალუმინის ფანჯარა	ჟ3-2
ალუმინის ფანჯარა	ჟ3-4
ალუმინის ფანჯარა	ჟ3-1
ალუმინის ფანჯარა	ჟ3-1
ალუმინის ფანჯარა	ჟ3-3
ალუმინის ფანჯარა	ჟ3-2

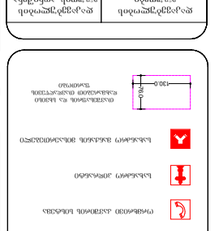

კ-1

კარი ზღურბლის
ბარიშე მიმხურავით

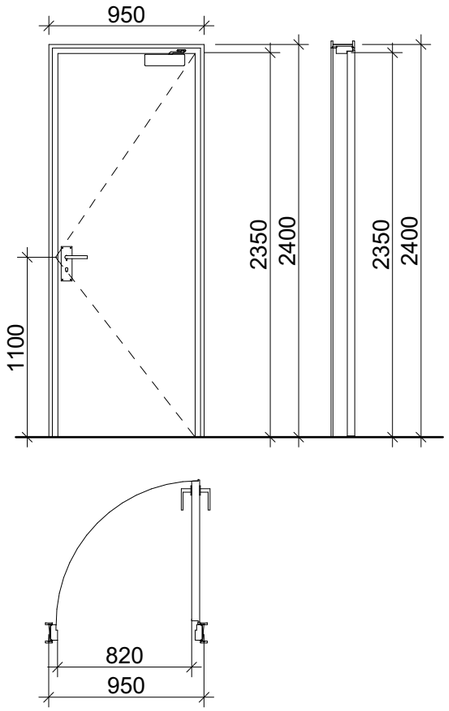

კ-2

კარი ზღურბლით
მიმხურავის ბარიშე

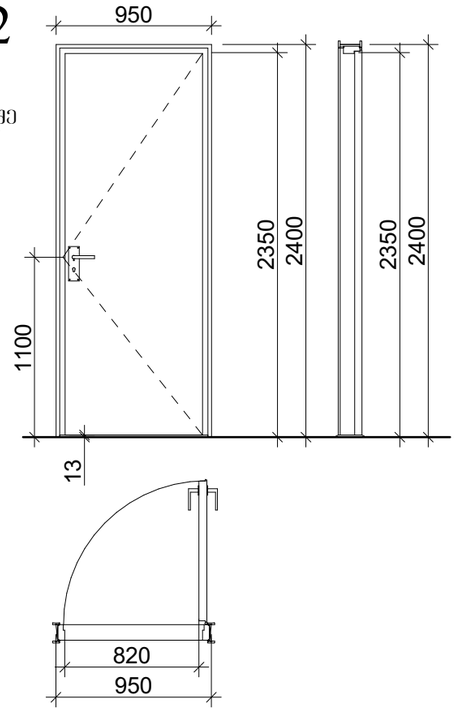

კ-3

კარი ზღურბლის და
მიმხურავის ბარიშე

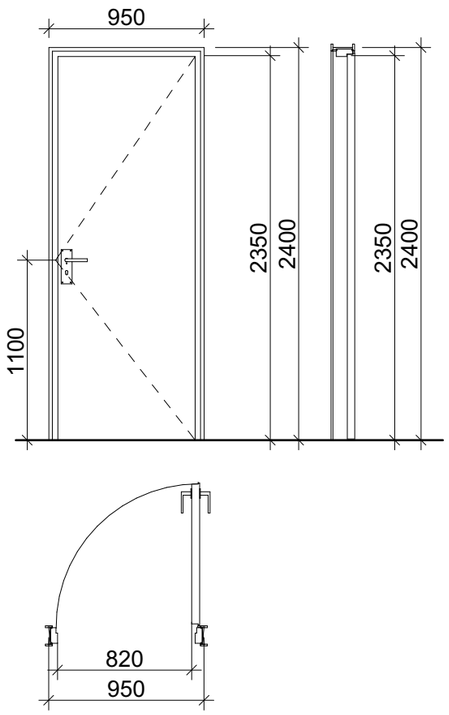

ზღურბლი მ. 1:1



მასშტაბი: 1:25

SeniSvnebi:

- კარის ზედაპირი უნდა იყოს გლუვი იატაკიდან მინიმუმ 250 მმ-ის სიმაღლეზე.
- სახელურები, ჩამოსაწევი სახელურები, საკეტები, რაზები და მისაწვდომი კარის სხვა სამართავები ისეთი ფორმის იქნება, რომ ადვილად შეიძლებოდეს ერთი ხელით მოჭიდება და მის ასამუშავებლად საჭირო არ იქნება მაგრად მოჭიდება, ხვალება ან მაჯის ტრიალი.
- დახურული კარის კავუულის გასაღები ნაწილები და გაღებისათვის განკუთვნილი ძალა შესაბამისობაში იქნება შემდეგთან:
  1. წინიდან მისაწვდომობისას, გამოწევით ან მიწოლით გაღებადი, არაუმეტეს 66.7 ნიუტონი.
  2. ბრუნვითი მოძრაობით გასაღები, არაუმეტეს 315 ნიუტონი სმ.
- **გასასვლელის კომპონენტებს (გზა-კიბე და ვესტიბიული) ემსახურება მიმხურავით აღჭურვილი კარებები.**
- კარის მიმხურავები ისე მოწყობა, რომ 90 გრადუსით, ღია მდგომარეობიდან 12 გრადუსით გაღებულ მდგომარეობამდე კარის მისახურად საჭირო დრო არაუმცირეს 5 წამი იქნება.
- კარის ზამბარიანი ანკამები ისე მოეწყობა, რომ 70 გრადუსით ღია მდგომარეობიდან დახურულ მდგომარეობამდე კარი არაუმცირეს 1.5 წამში გადავა.
- ცეცხლმედეგი კარისგან განსხვავებული ანკამიანი კარი: მიწოლით ან გამოწევით გაღებისათვის საჭირო ძალა შესაბამისობაში იქნება შემდეგთან:
  1. შენობაში განთავსებული ანკამიანი კარი: არაუმეტეს 22.2 ნიუტონი.
- კარებების ცეცხლმედეგობა მითითებულია ხანძარსაწინააღმდეგო გეგმებზე.
- კარებების გაღების მიმართულება მითითებულია გეგმებზე.
- კერის ზღურბლი მითითებულია გეგმებზე
- არცერთი კარის სუფთა სიმაღლე არ იქნება 2,05 მეტრზე ნაკლები.

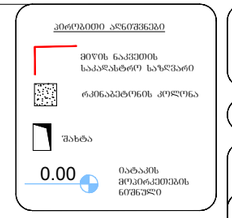

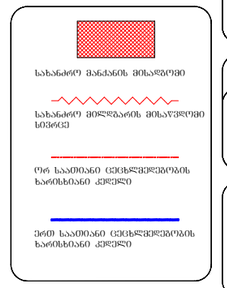



დაკავებულობის ჯგუფები	დაკავებულობის ჯგუფის აღნიშვნა
თავშეყრის ჯგუფი (თ)	
საცხოვრისი ჯგუფი (ს,ქ)	
საგანმანათლებლო ჯგუფი (სე)	
სამრეწველო ჯგუფი (სმ)	
ღია საფოსტო შეკვეთილი ჯგუფი (ღსმ)	
დაწესებულებითი ჯგუფი (დწ)	
სავაჭრო ჯგუფი (სვ)	
საცხოვრებელი ჯგუფი (სც)	
სახაწყობო ჯგუფი (სწ)	
დაუხშარე ჯგუფი (დხ)	


პროექტის სახელწოდება

მრავალფუნქციური შენობა

მისამართი

ქ. თბილისი, სანდრო ეულის 7ა, (ს.კ. 01.14.05.007.217)

პროექტის ავტორი არქიტექტორი
ალექსანდრე კორკოტაშვილი

პროექტის არქიტექტურული ნაწილი შემოწმებულია არქიტექტორი: გიორგი ლოთოშვილის მიერ.

შენიშვნა:

ნახაზი მომზადებულია მისაწვდომობის ეროვნული სტანდარტების მიხედვით

ზომები მოცემულია სანტიმეტრებში

1. იატაკის ზედაპირები მოეწყობა ისე, რომ იქნები მცურავი, მცარი და არასრული.
2. განათების სამართავები ელექტრო, განსაწყობილებები ელექტრო ჩამოთვლილები და დემსარეში, ტექნიკურების მარეგულირებელი, მოწყობილობების სამართავები ზედაპირი სისტემის მოწყობილობების მარეგულირებელი და დამაცვა და ორმხრივი საფეხურიანი სისტემის სამართავება მოეწყობა საკანონმდებლო 309-ე კვეთილის შესაბამისად".

Tbilisi 2021 w.

შენიშვნა:

იატაკის ზედაპირი იქნება ბეტონის ან მსგავსი არაწვადი მასალის, რომელსაც არ ექნება შეწოვის უნარი

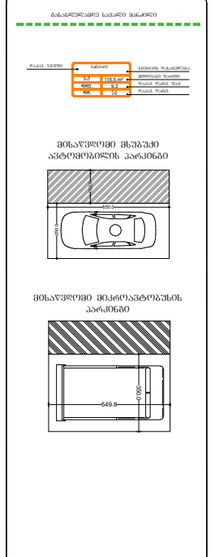

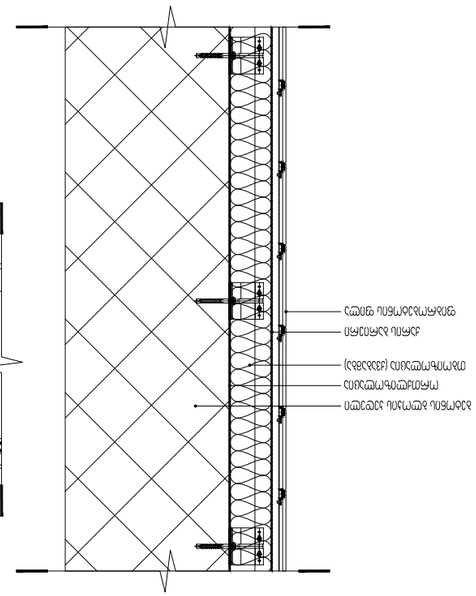

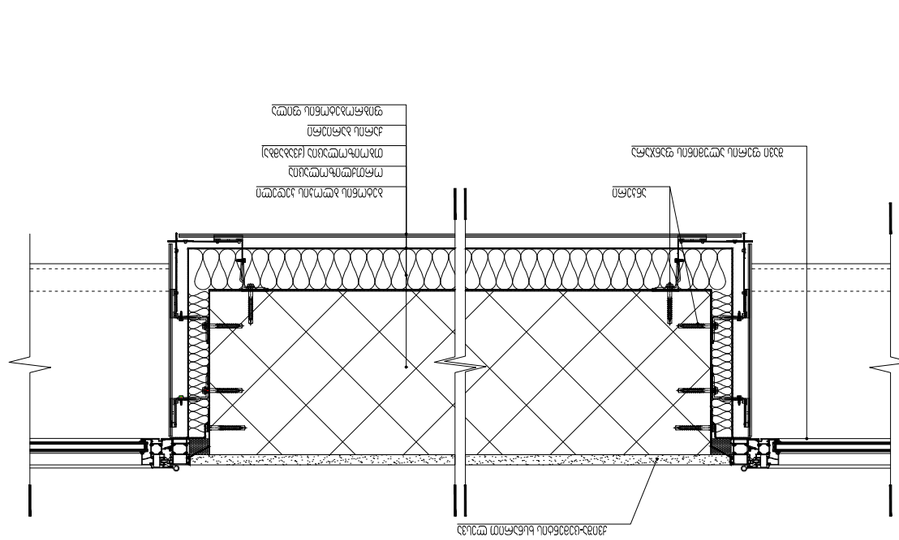

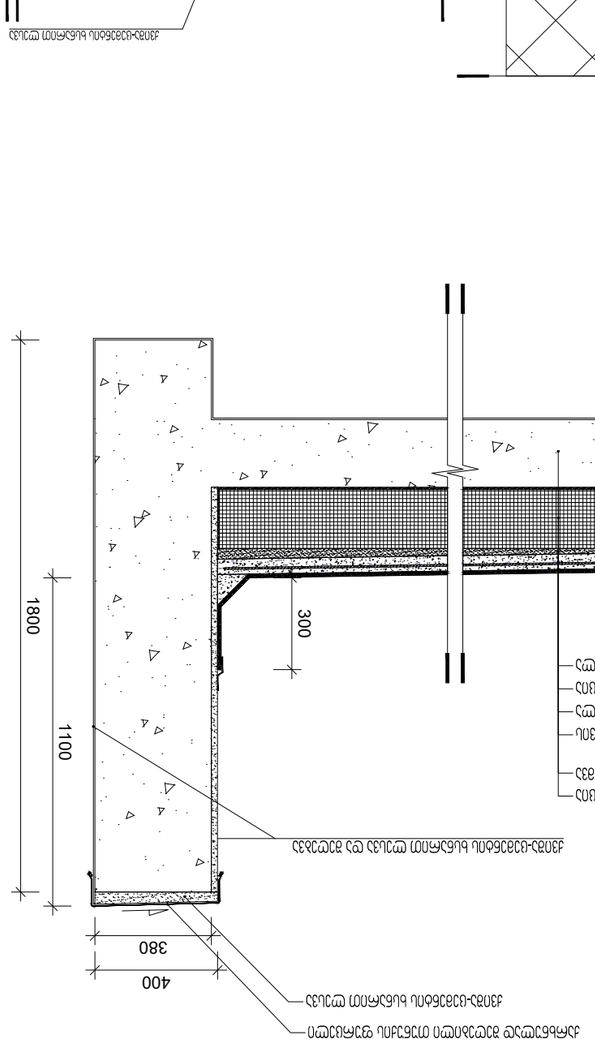
1800
1100
300
400
380

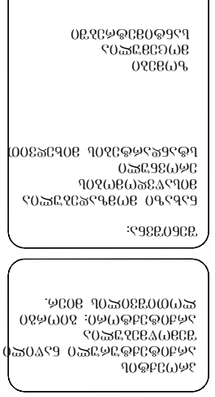
1800
2400
1800
2400



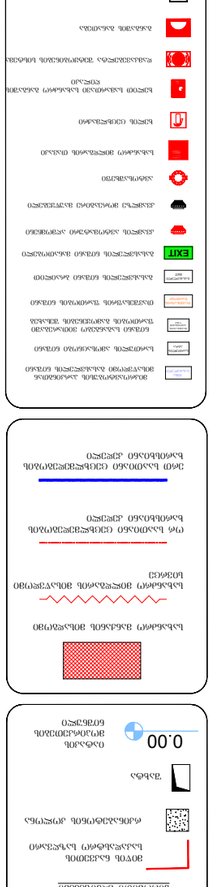

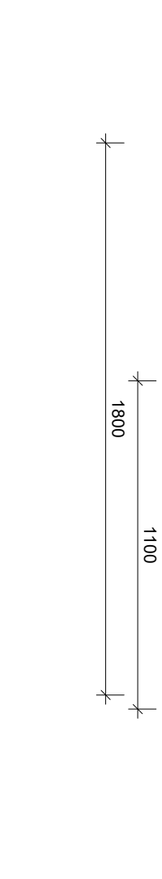



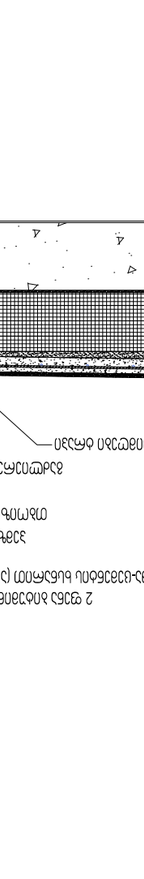

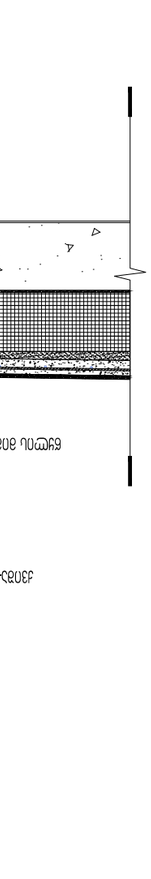

ჯვანძი №1
აგურით მოპირკეთებული გარე კედელი ცეცხლმედეგობა 1 სთ-ზე მეტი.

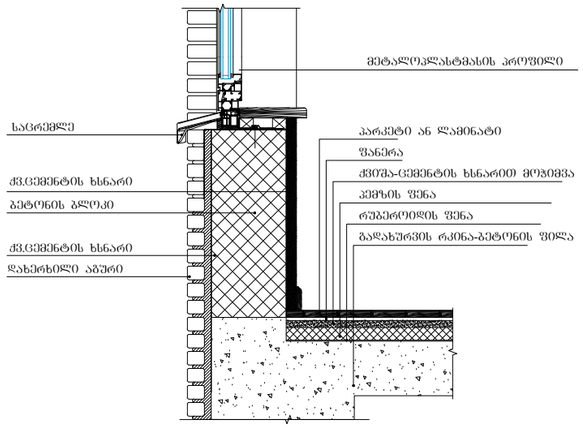

ჯვანძი №2
ქვის ფილებით მოპირკეთებული გარე კედელი ცეცხლმედეგობა 1 სთ-ზე მეტი.

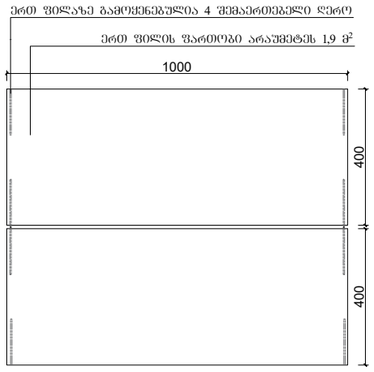

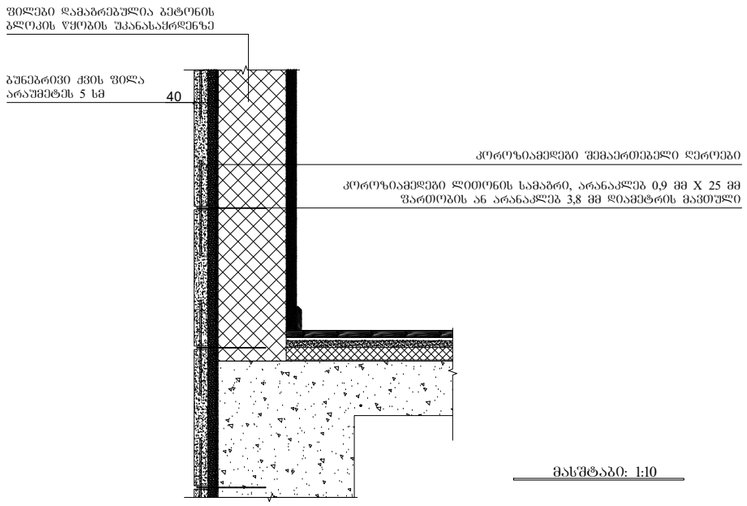

ჯვანძი №3
სახურავის დეტალიზაცია

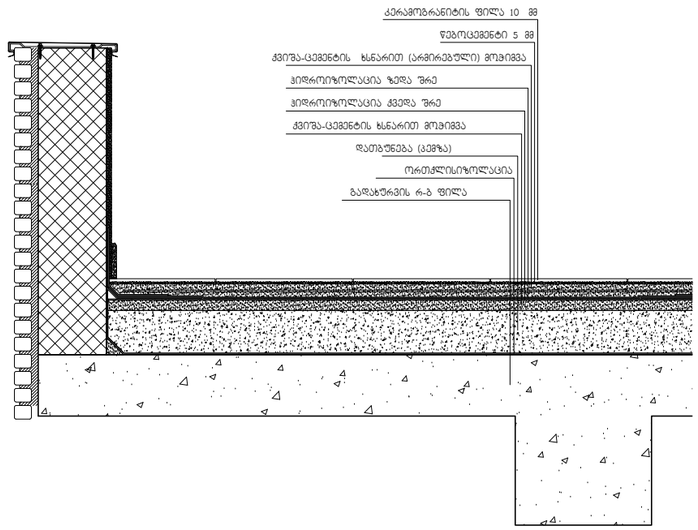

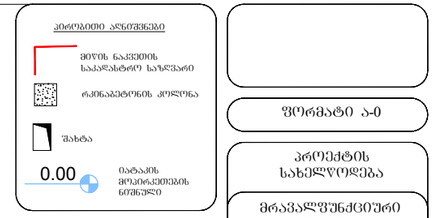

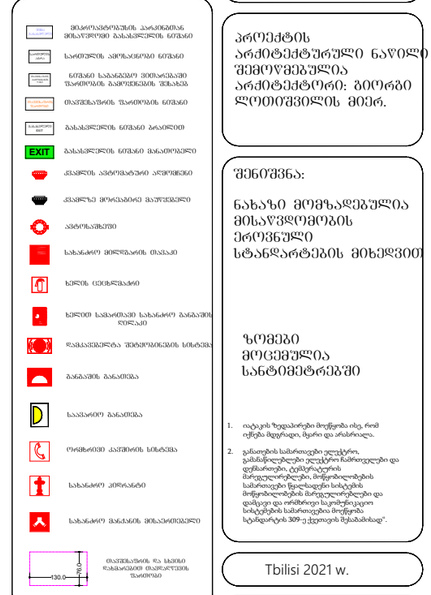

დაკავებულობის ზონები	დაკავების ზონის აღნიშვნა
თავშესრის ზონა (თ)	
საქმიანი ზონა (ს)	
საევაკუაციო ზონა (ს)	
საშრუტველო ზონა (ს)	
ღია საფრთხის შემცველი ზონა (ღს)	
დაწესებულებითი ზონა (დწ)	
სავაჭრო ზონა (ს)	
საცხოვრებელი ზონა (ს)	
სახაწყობო ზონა (სწ)	
დამხმარე ზონა (დს)	

ფორმატი ა-0

პროექტის სახელწოდება

მრავალფუნქციური შენობა

მისამართი

ქ. თბილისი, სანდრო ეულის 7ა, (ს.კ. 01.14.05.007.217)

პროექტის ავტორი არქიტექტორი
ალექსანდრე კორკოტაშვილი

პროექტის არქიტექტურული ნაწილი შემოწმებულია არქიტექტორი: გიორგი ლოთოშვილის მიერ.

შენიშვნა:

ნახაზი მომზადებულია მისაწვდომობის ეროვნული სტანდარტების მიხედვით

ზომები მოცემულია სანტიმეტრებში

1. იატაკის ზედაპირები მოწყობა ისე, რომ იქნება მყარედი, მცარი და არასრიალა.
2. განათების სამართავები ელექტრო, განასწორებელები ელექტრო ჩამოთვლები და დენსართები, ტუმბოლატორის მართველორები, მოწყობილობების სამართავები წყალმავენი სისტემის მოწყობილობების მართველორები და დამაცვი და ორმხრივი საკომუნიკაციო სისტემების სამართავება მოწყობა სტანდარტის 309-ე კედთოვის შესაბამისად".

Tbilisi 2021 w.

შენიშვნები:

იატაკის ზედაპირი იქნება ბეტონის ან მსგავსი არაწვეადი მასალის, რომელსაც არ ექნება შეწოვის უნარი

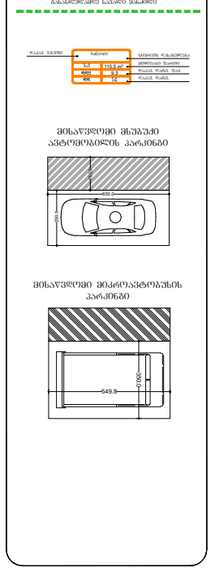
















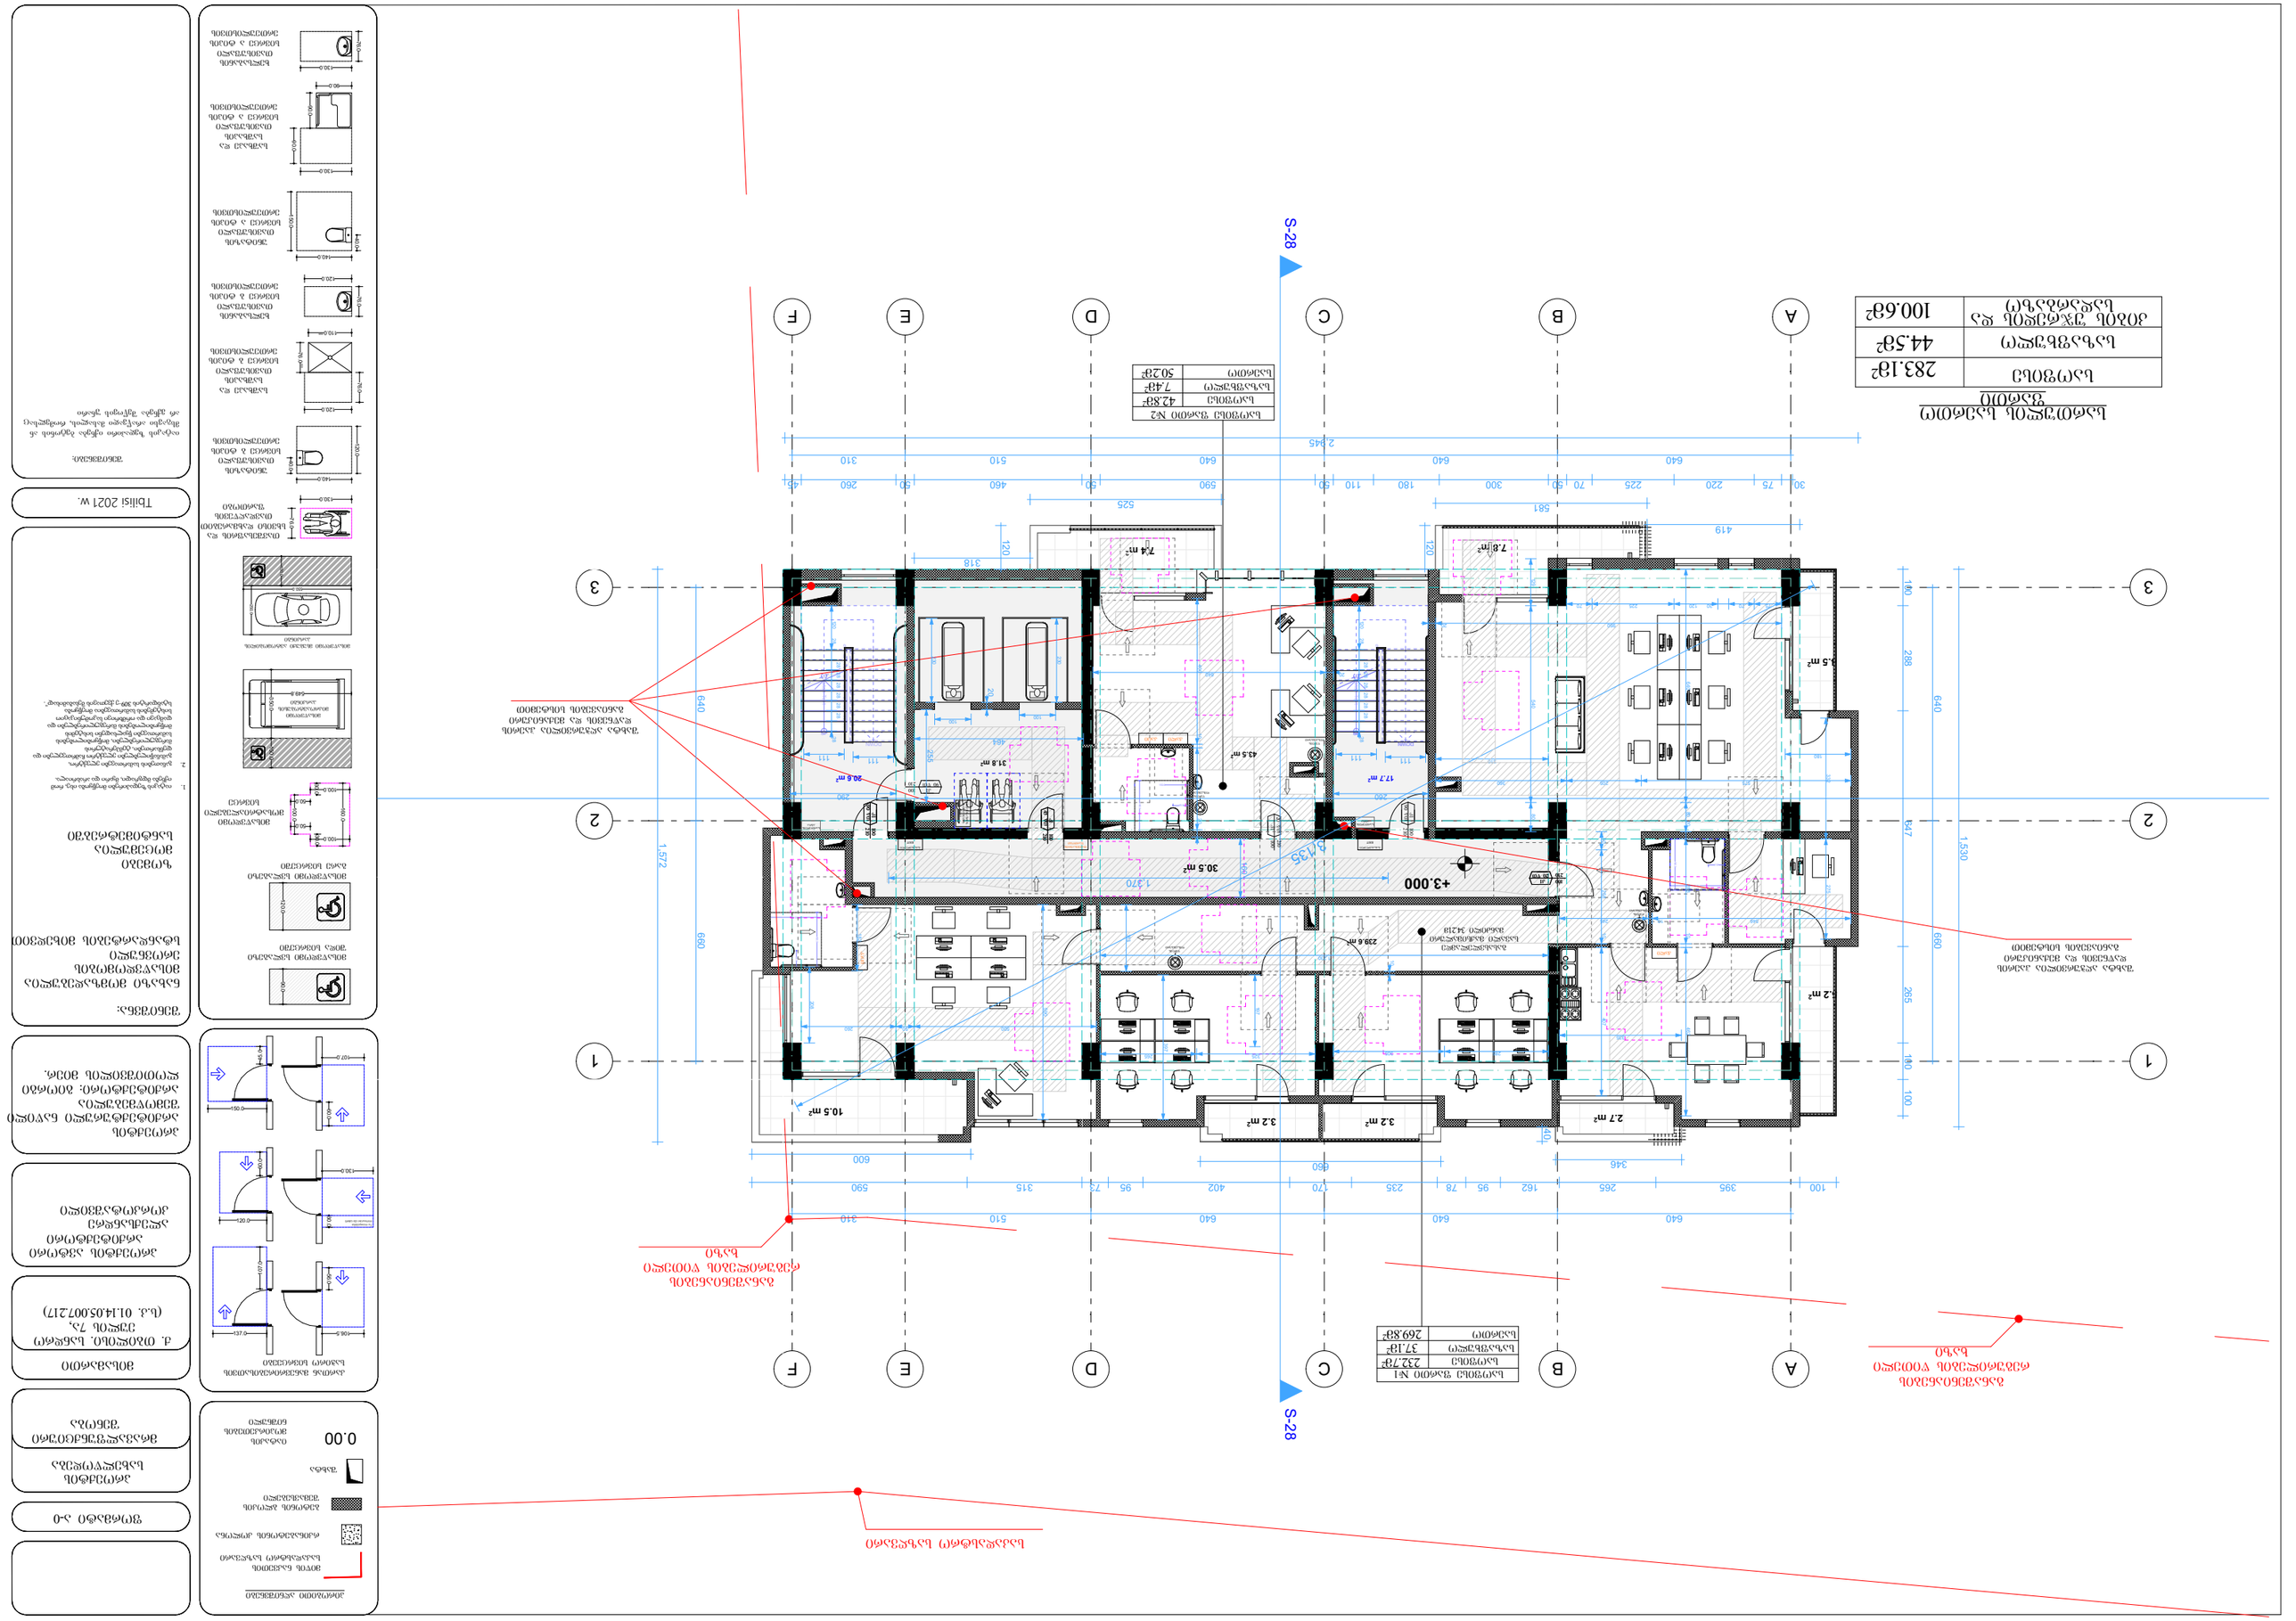
ბალკონის ფართი №1
232.78²
37.18²
269.83²
ბალკონის ფართი №2
42.38²
7.48²
50.28²
S-28
+3.000
A
B
C
D
E
F
1
2
3
7.8 m²
7.4 m²
17.7 m²
43.5 m²
3.5 m²
20.8 m²
31.8 m²
30.5 m²
10.5 m²
3.2 m²
3.2 m²
2.7 m²
2.2 m²
239.6 m²
640
660
1,572
1,530
2,945
581
525
419
318
288
295
190
100
120
1,370
1,135

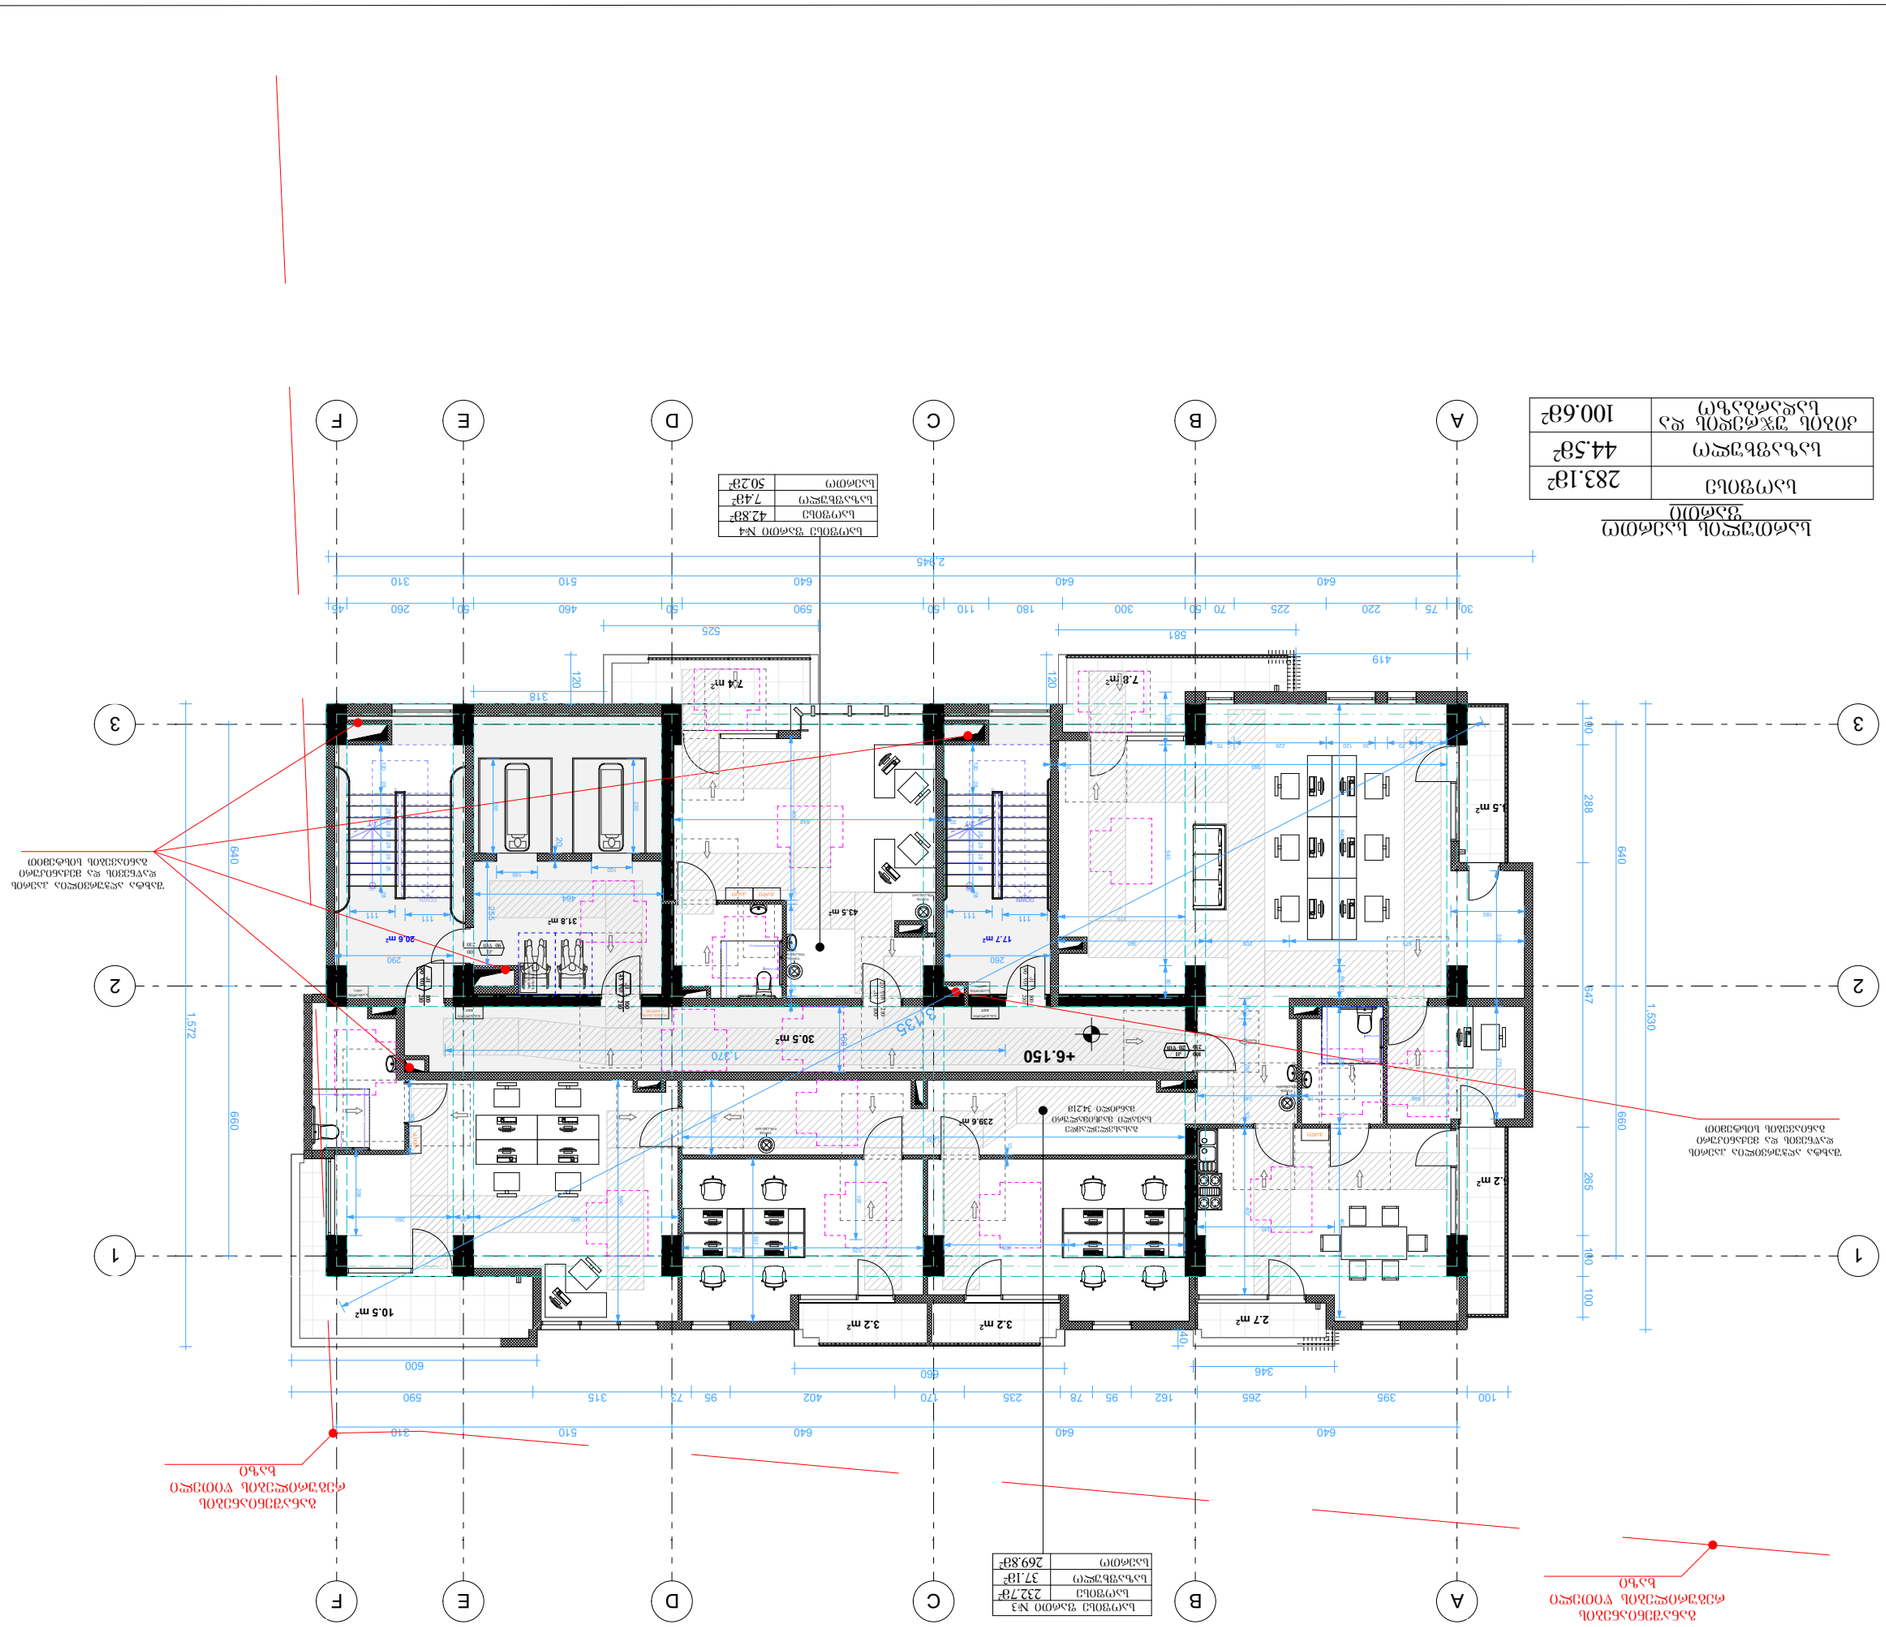

ექსპლიკაცია

სულ ფართი	283.1მ²
საერთო საერთო	44.5მ²
ეზოს ტერიტორიის და საერთო სარგებლობის	100.6მ²

ნახაზის ნომერი N4

სულ ფართი	42.5მ²
საკუთრების ფორმა	7.4მ²
საერთო	50.2მ²





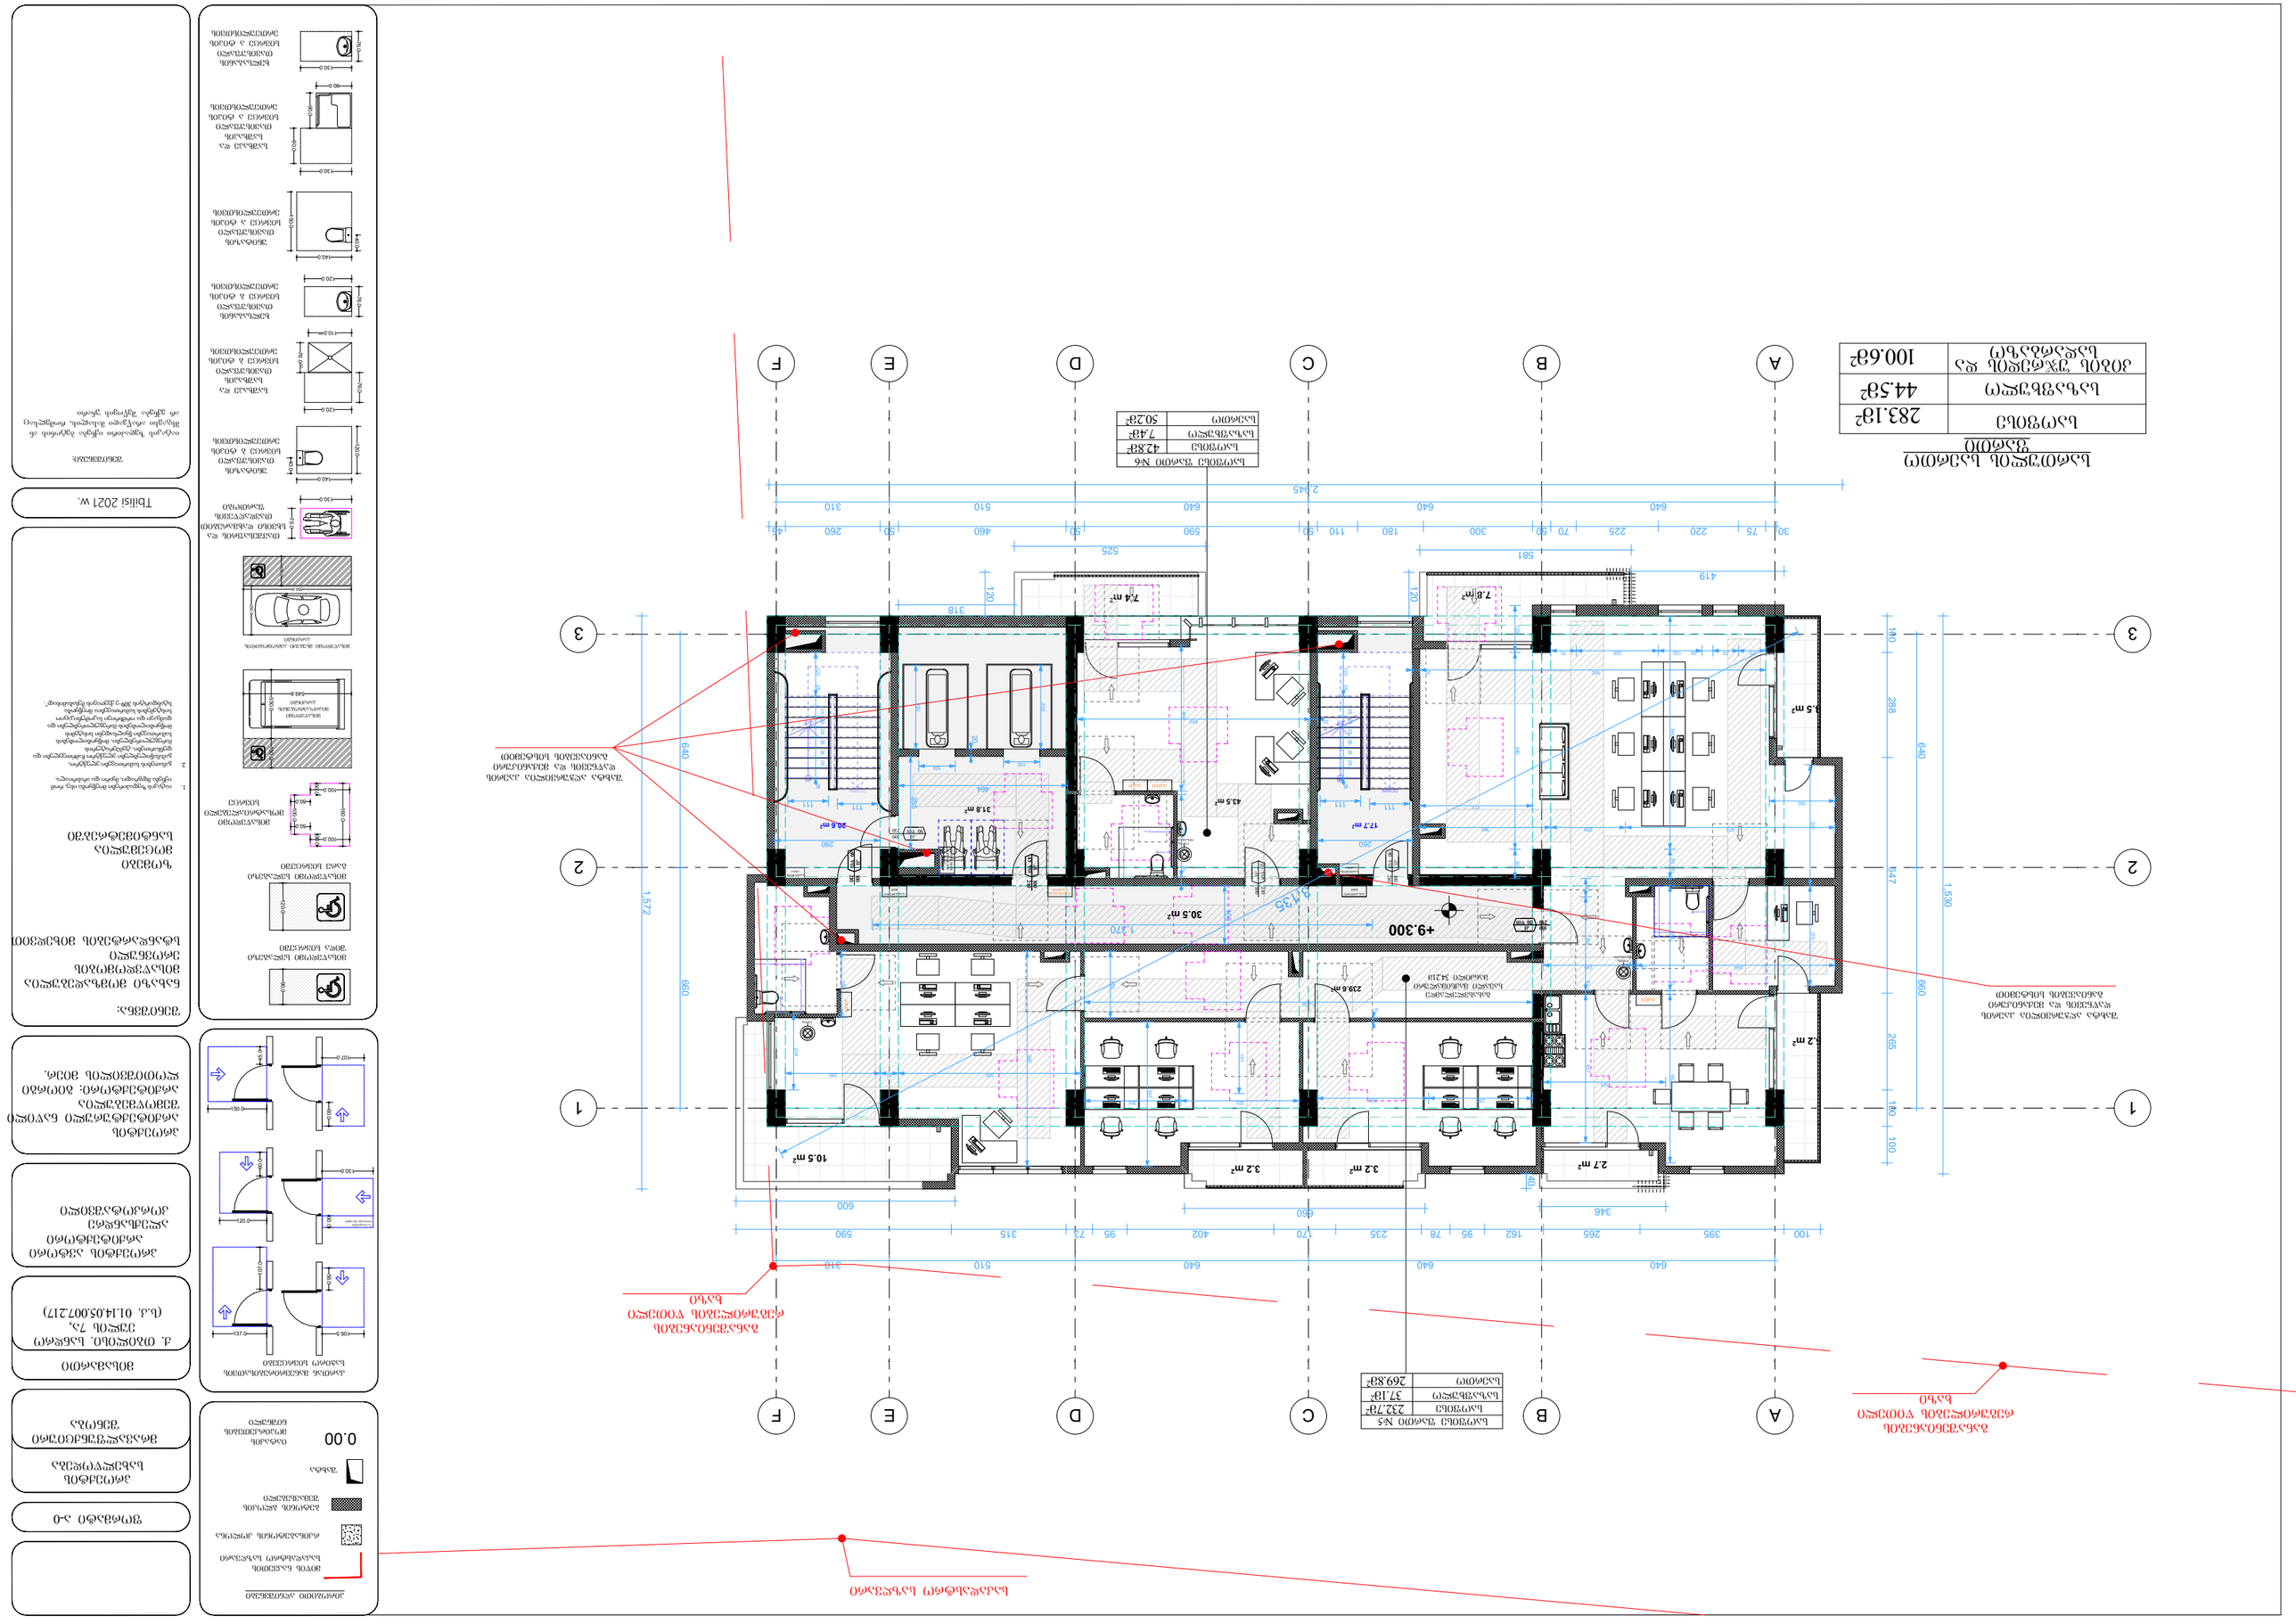

სულ ფართი	283.18მ²
საერთო ზედაპირების ფართი	44.58მ²
სასარგებლო ფართი	100.68მ²

სართულის გეგმა

სულ ფართი	42.8მ²
საერთო ზედაპირები	7.48მ²
სანაგვე	50.28მ²

სულ ფართი	232.78მ²
საერთო ზედაპირები	37.18მ²
სანაგვე	269.86მ²

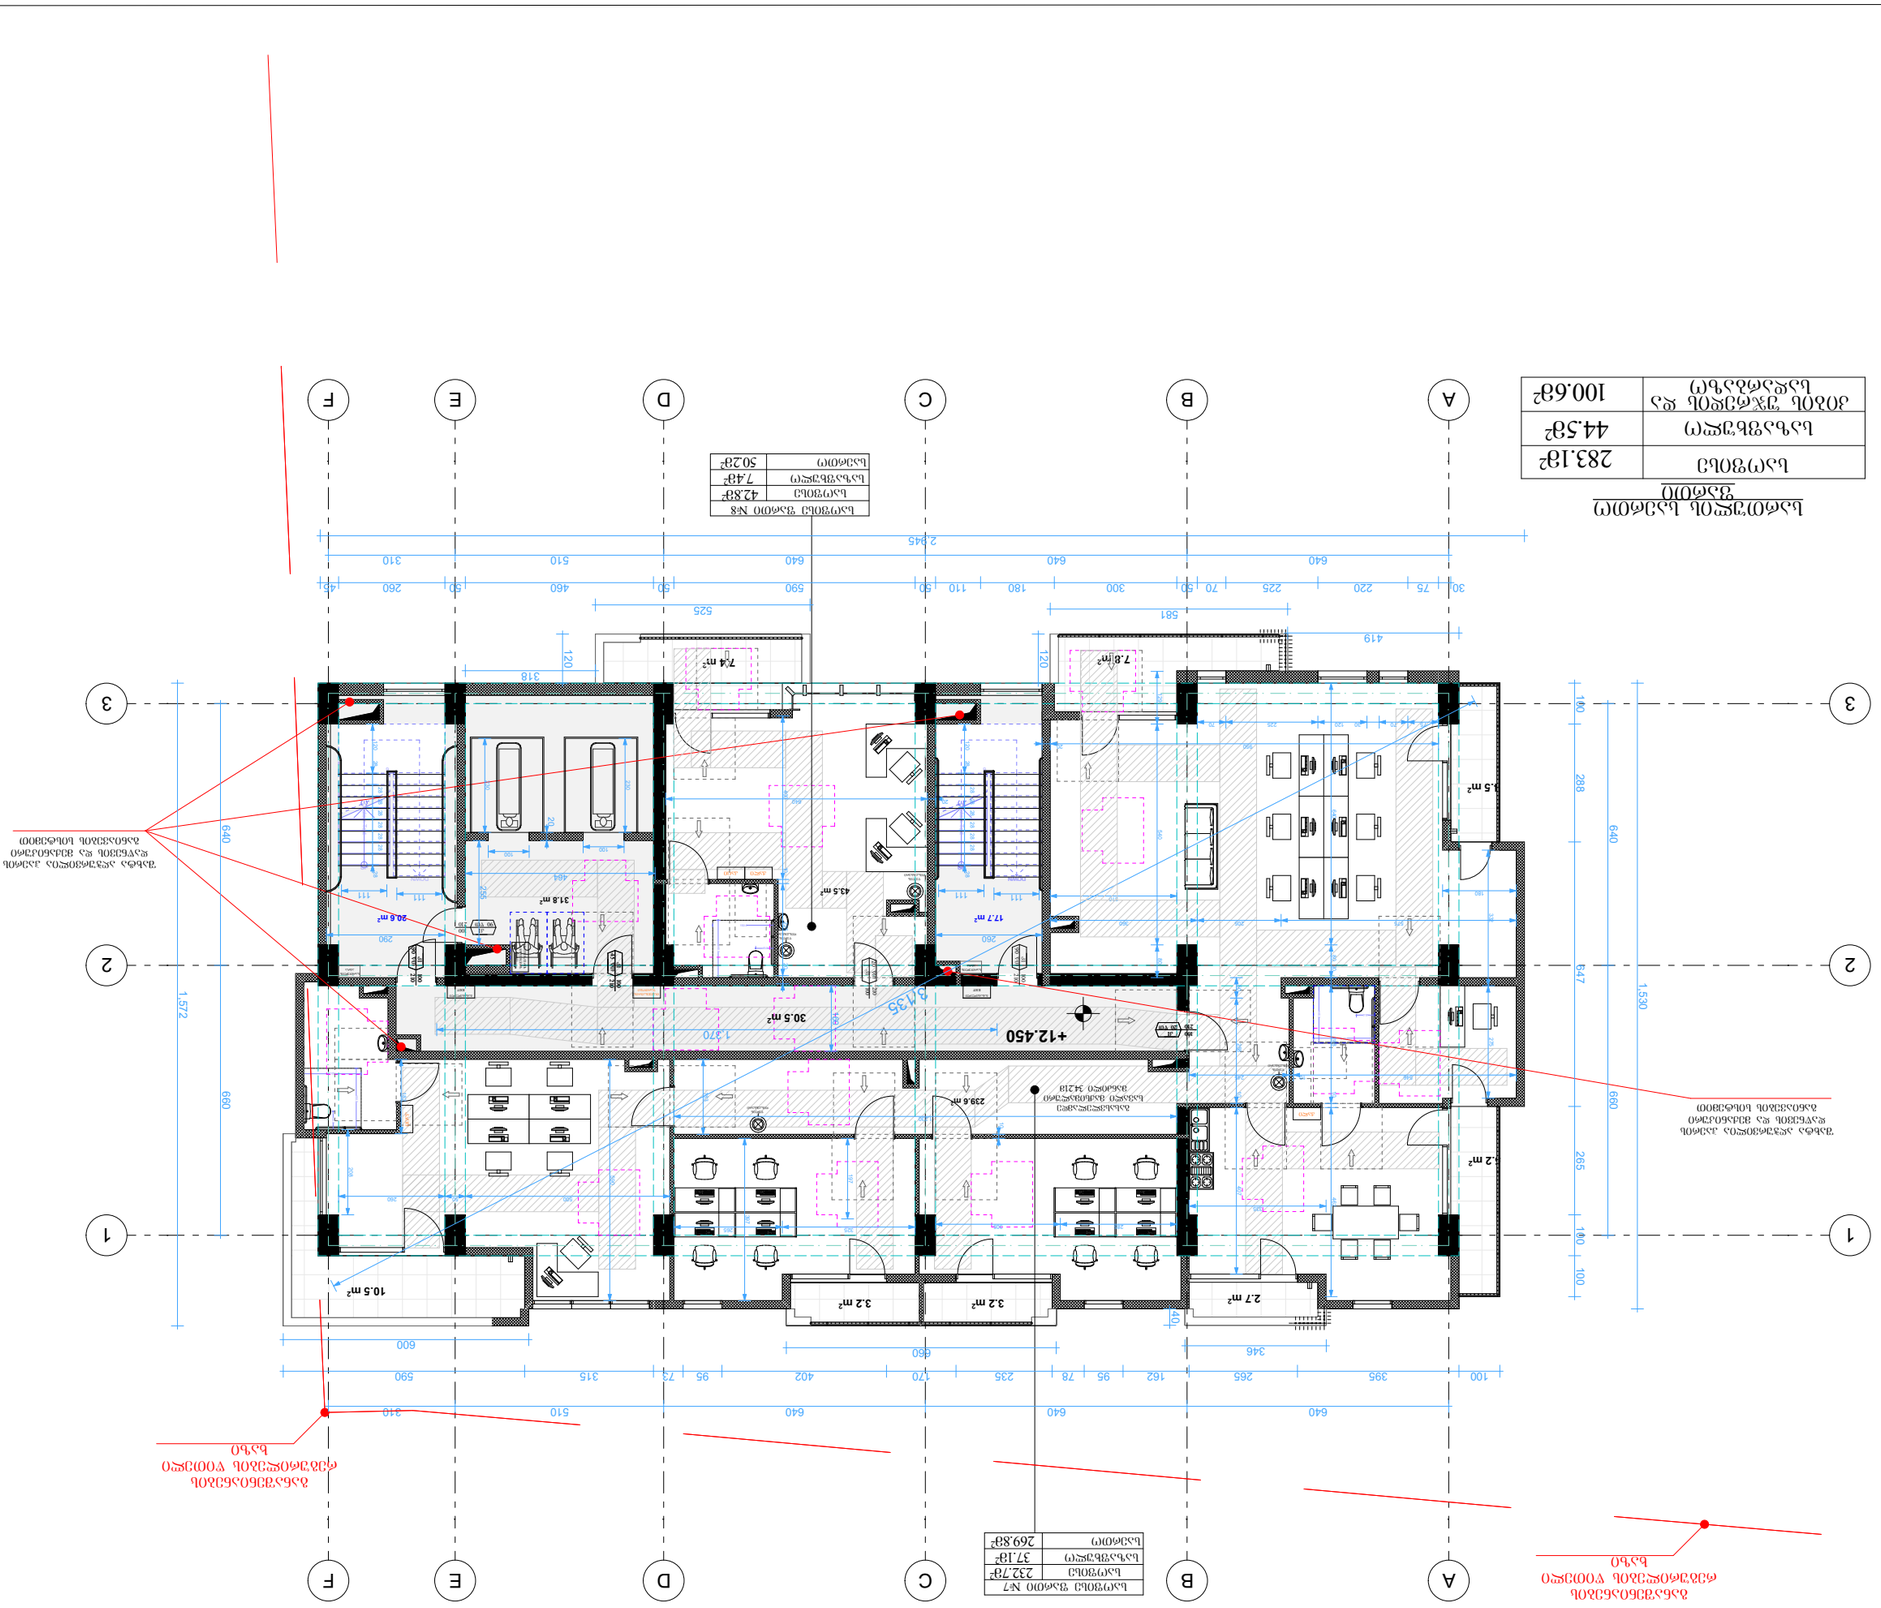
A
B
C
D
E
F
1
2
3
+12.450
+9.135
2,945
1,572
1,530
640
660
288
180
100
265
647
120
315
561
419
525
590
460
310
260
220
225
300
180
110
590
510



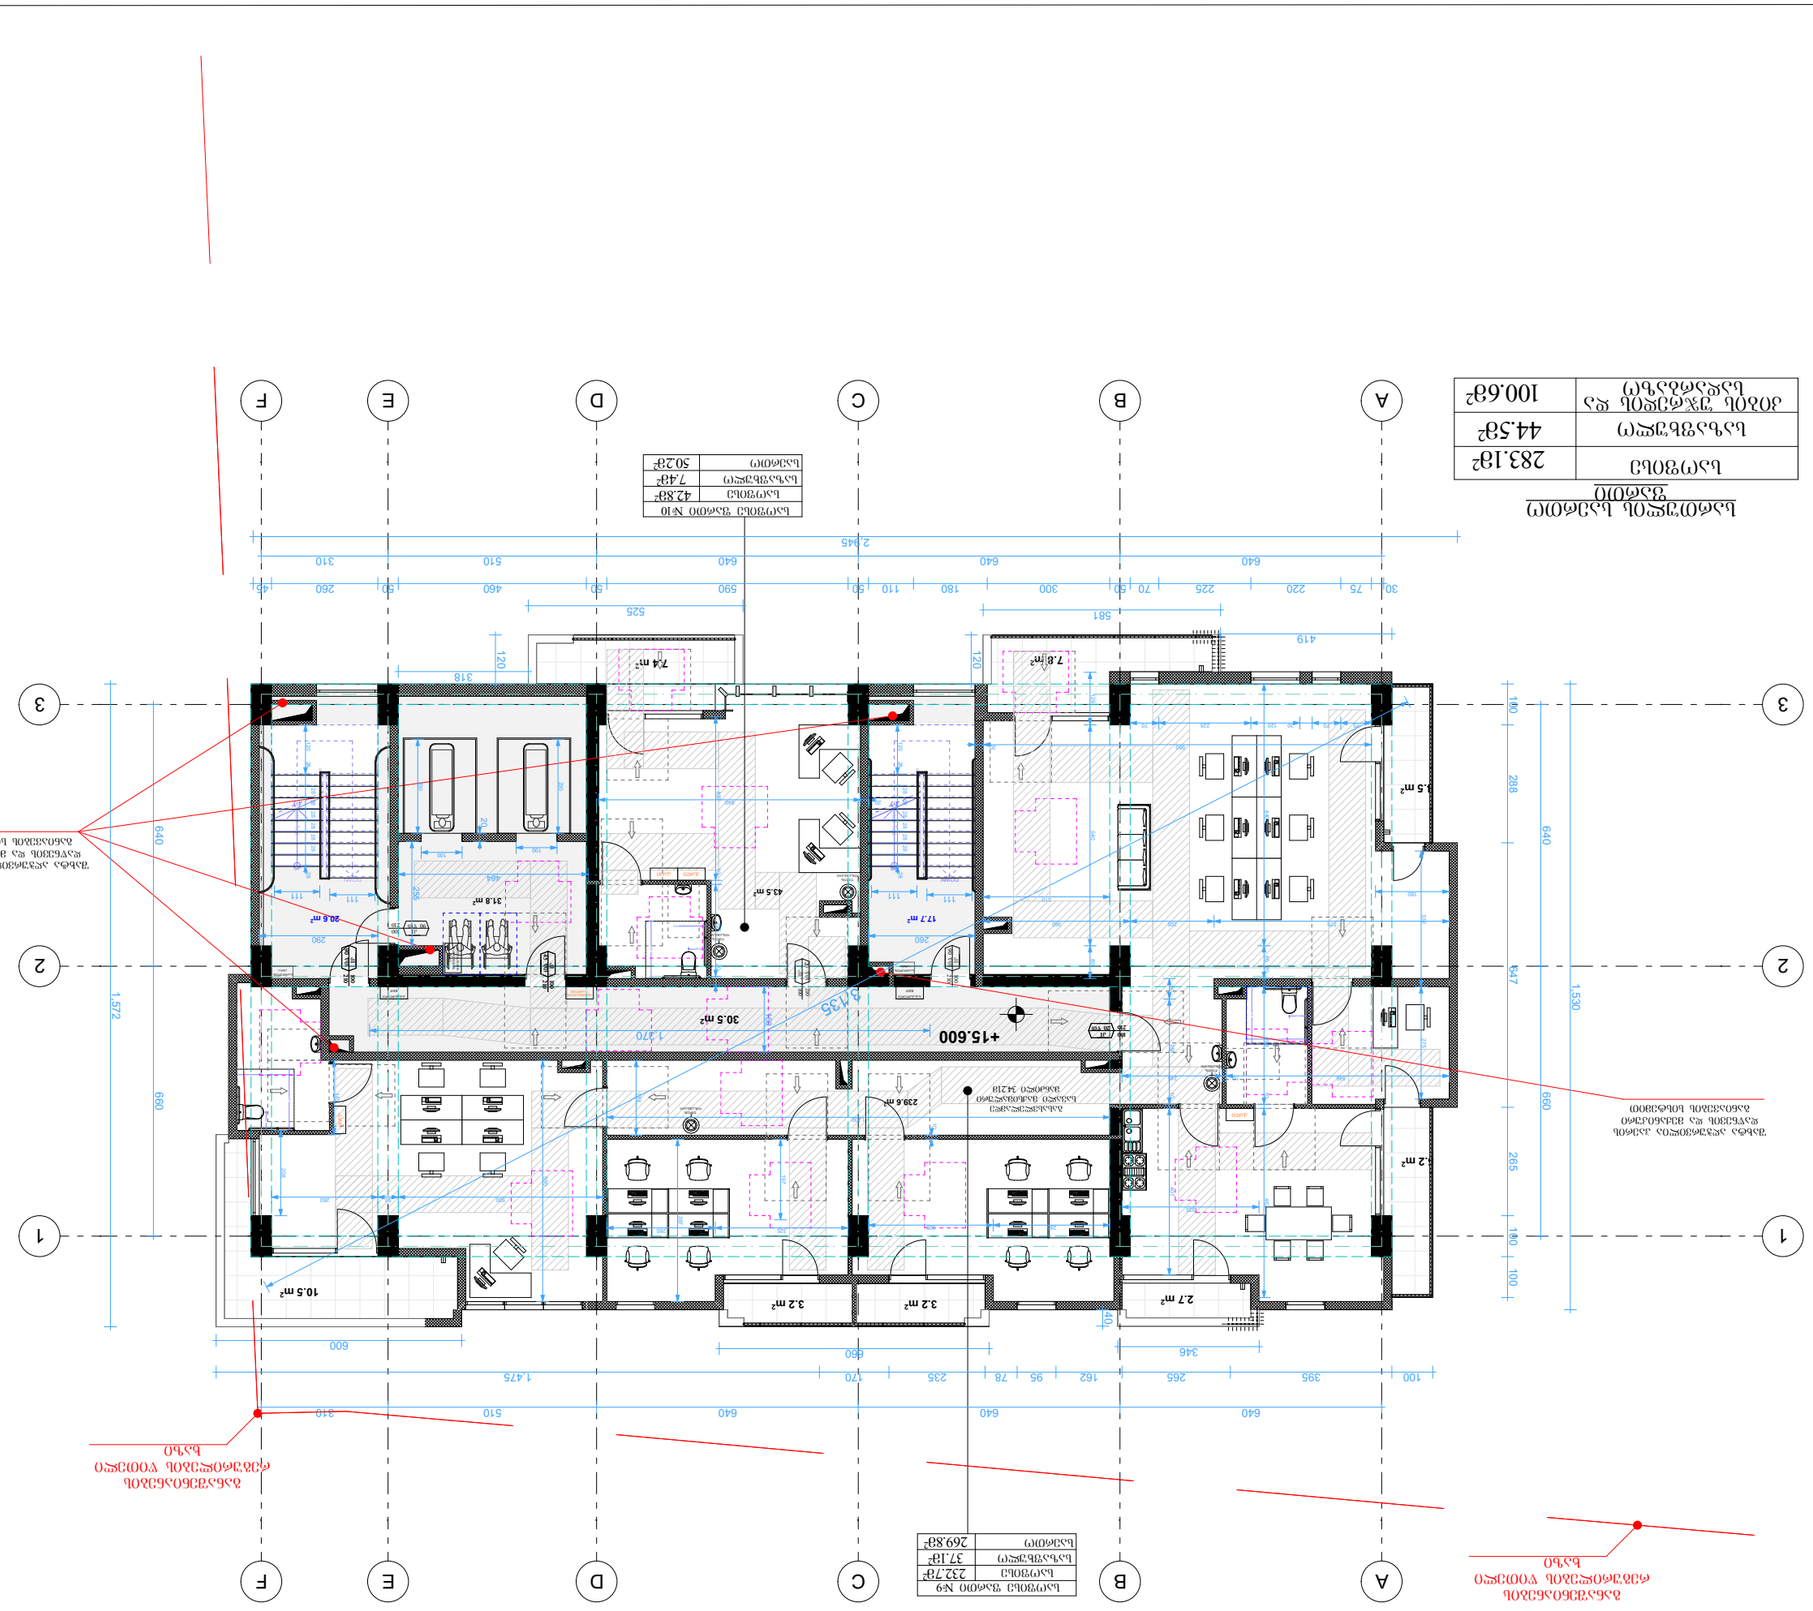



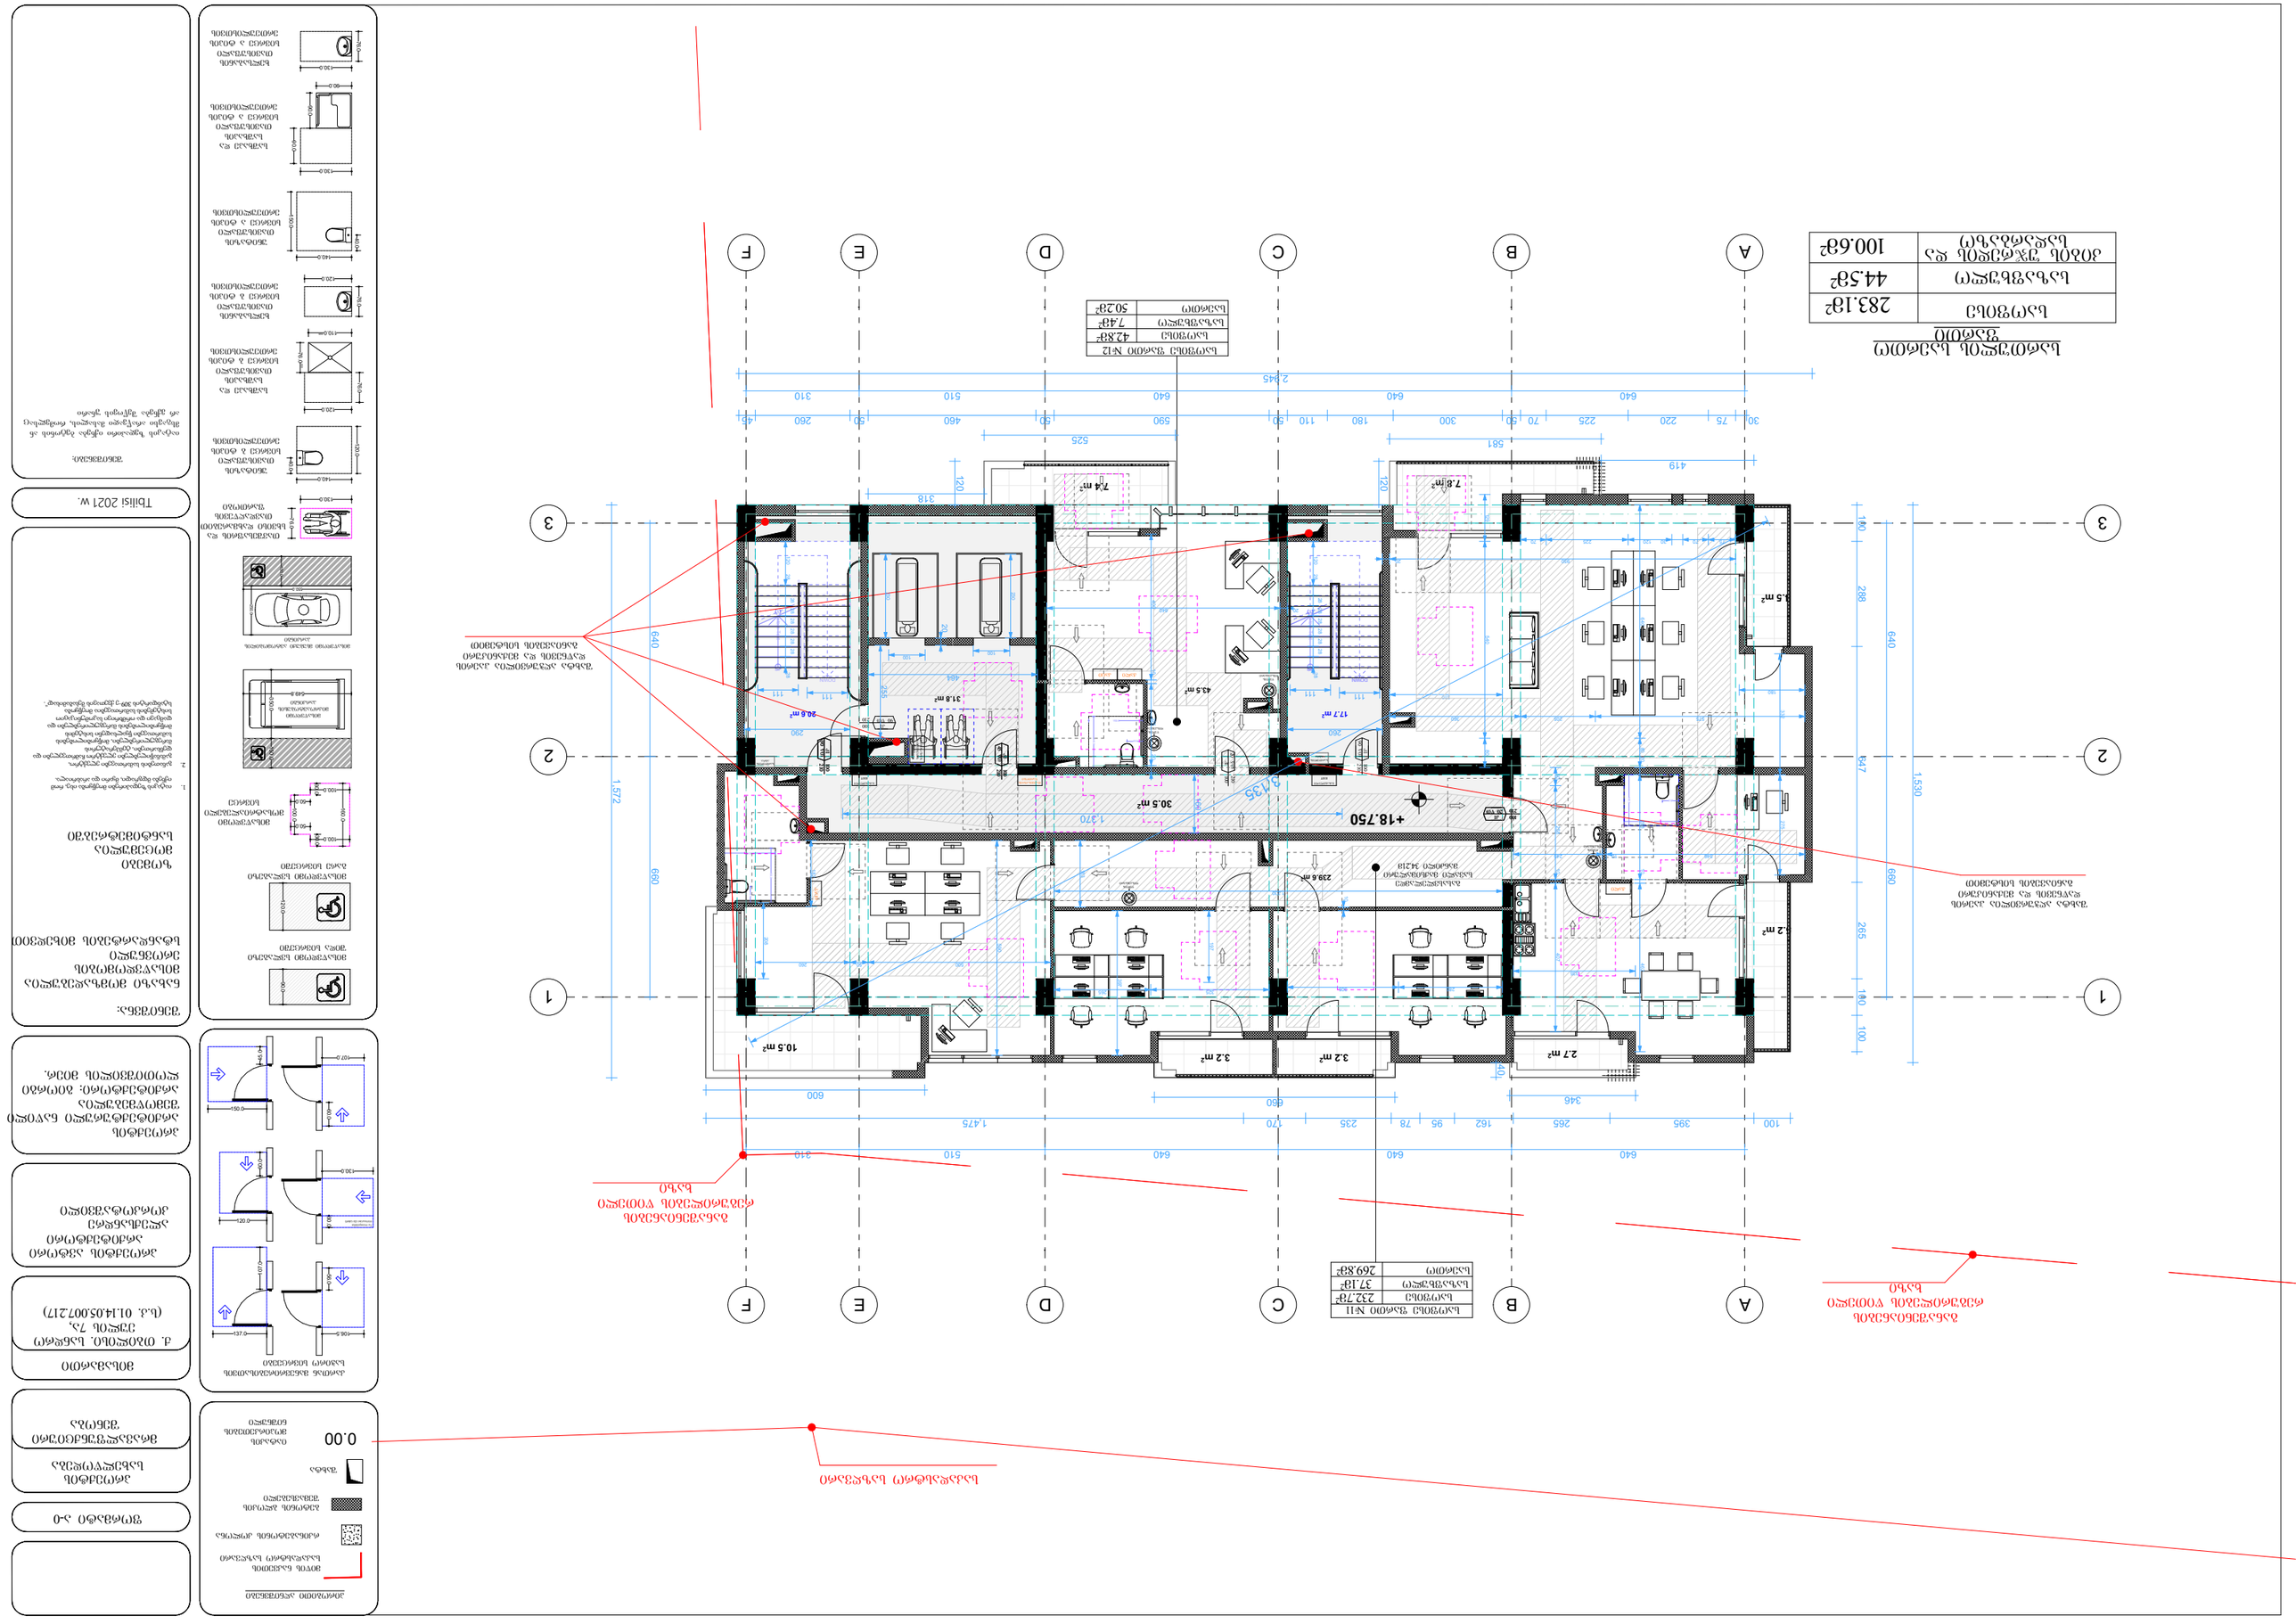
A
B
C
D
E
F
1
2
3
+18.750
30.5 m²
20.8 m²
31.8 m²
43.5 m²
17.7 m²
7.4 m²
7.8 m²
5.5 m²
2.7 m²
3.2 m²
3.2 m²
10.5 m²
239.6 m²
2.2 m²
2 345
640
525
581
419
1 572
1 530
660
288
265
100
547
1 475
600
460
346
1 370
316
120
40
ბეტონის ბალუსტრადა
ალუმინის ფანჯრის კონსტრუქცია
ალუმინის კარის კონსტრუქცია

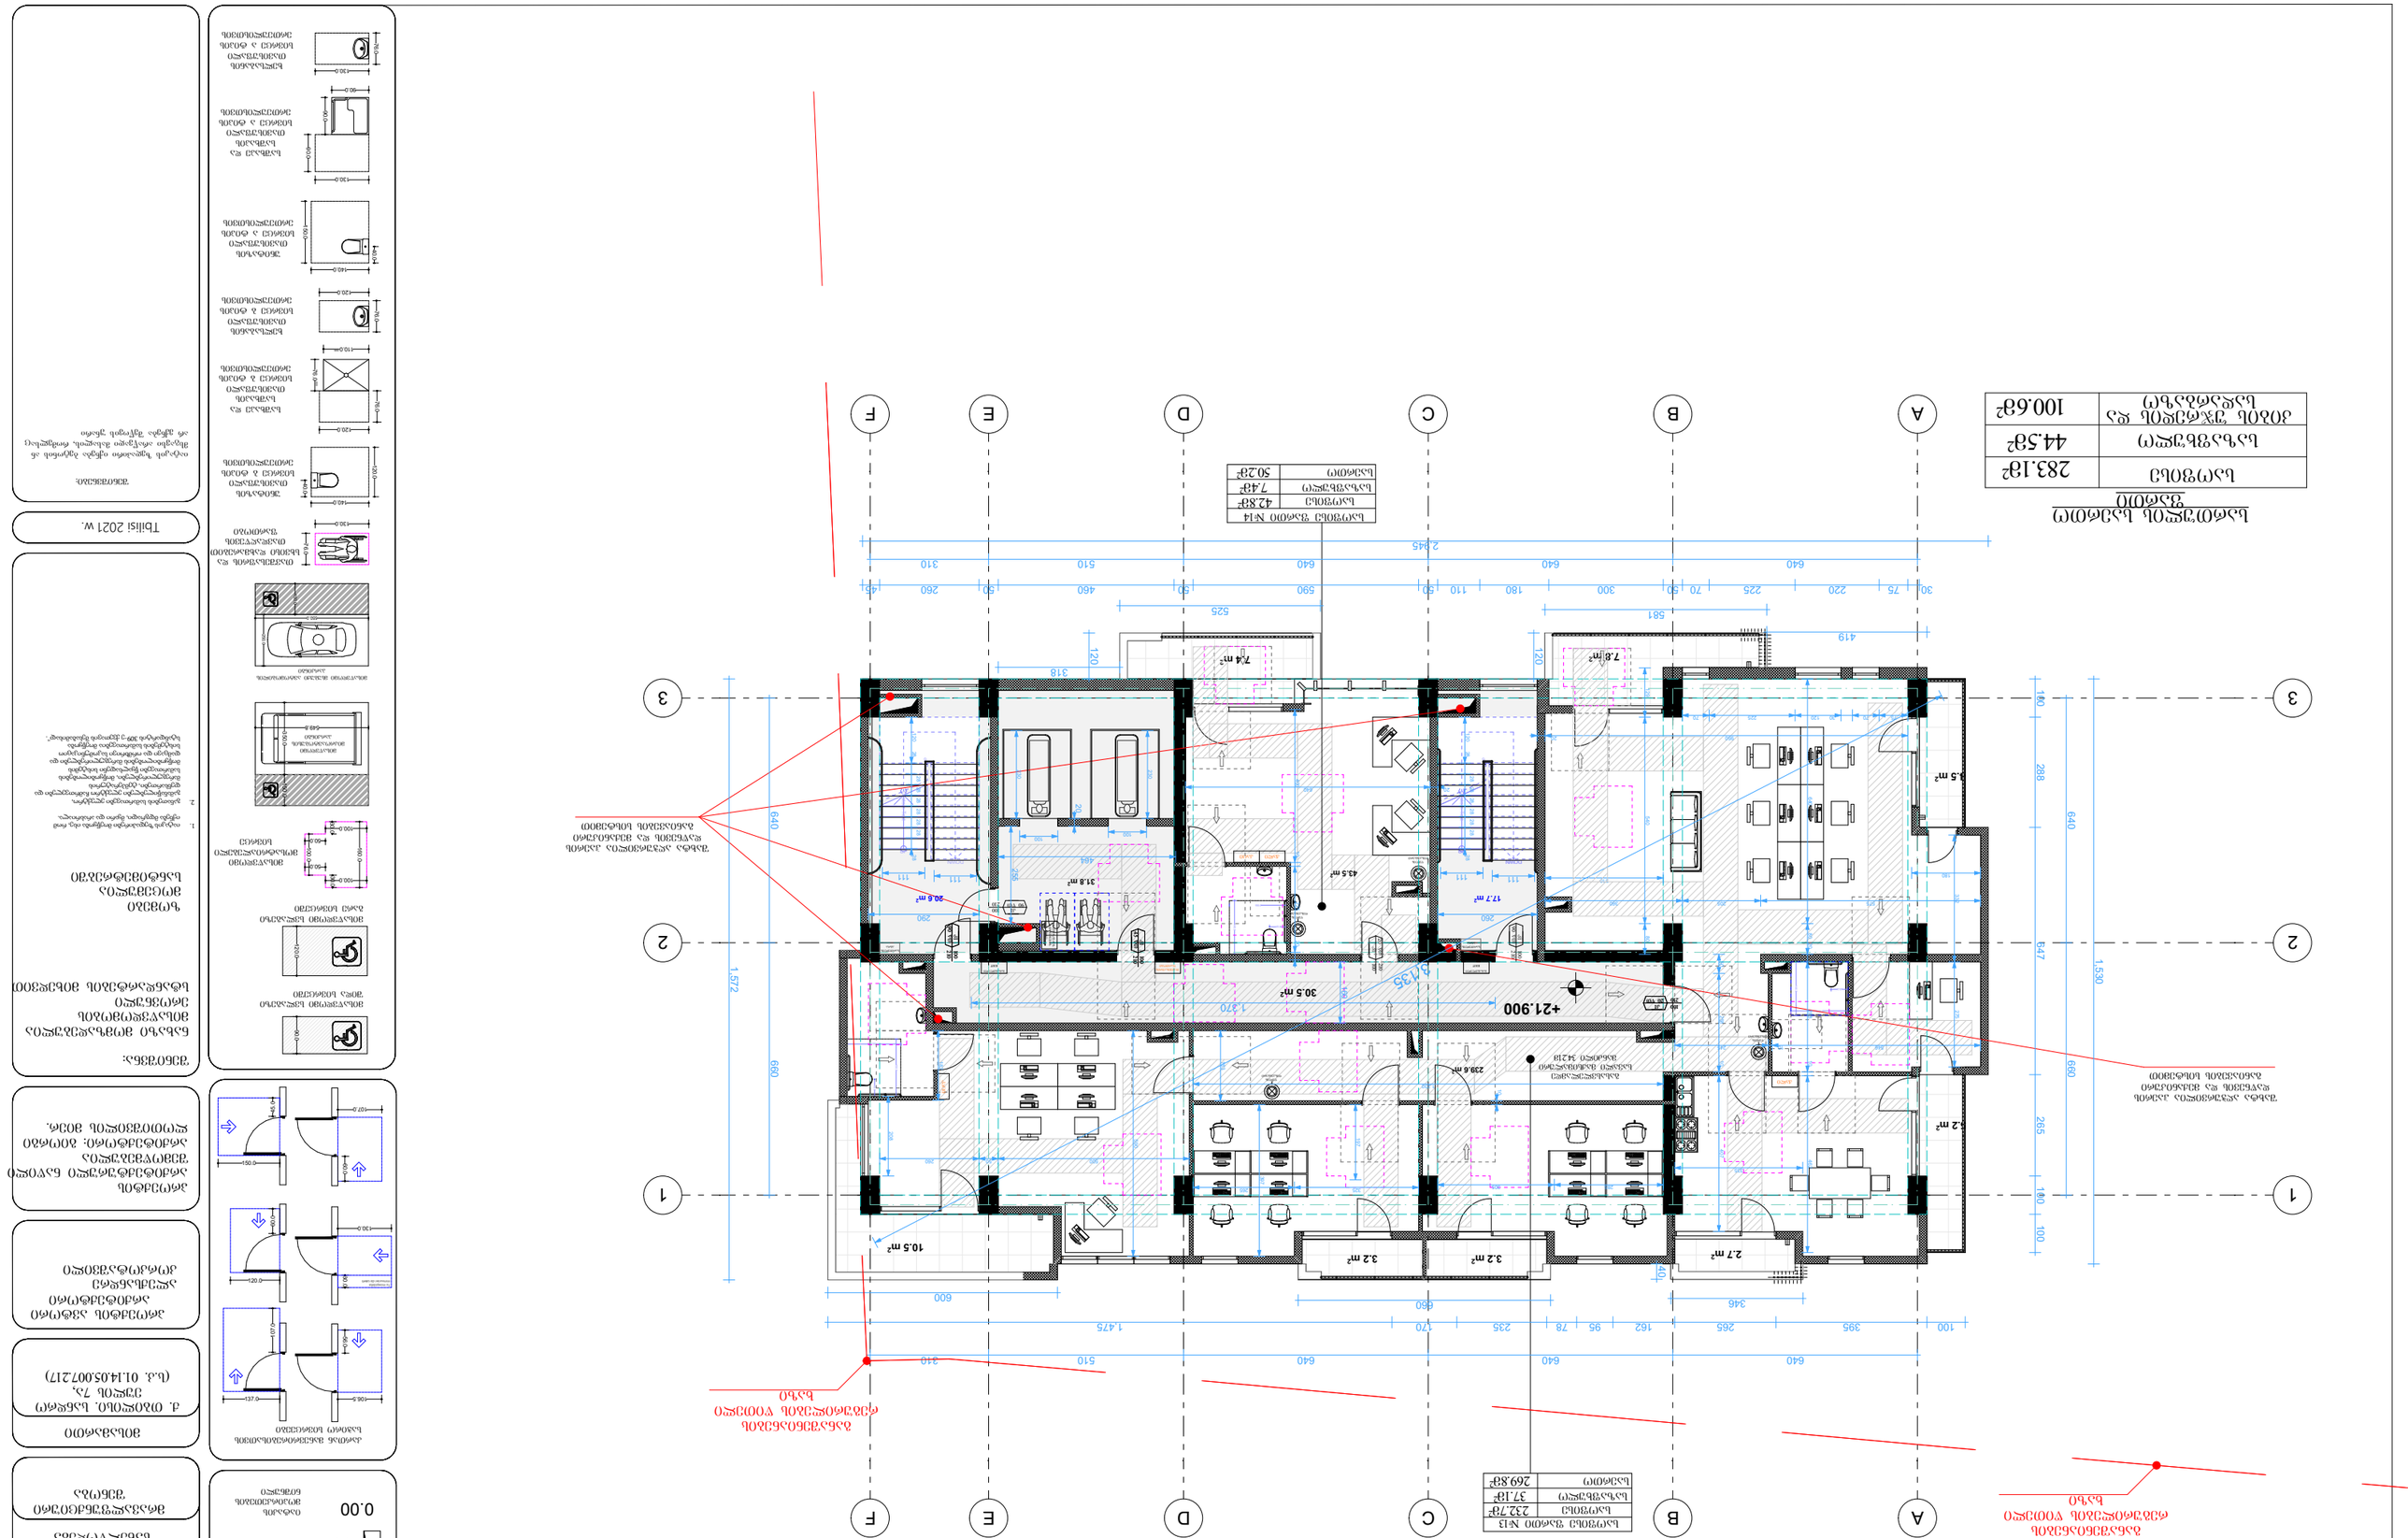
სართულის ფართობების უწყისი
სართული 283.1მ²
ტერასა 44.5მ²
ჯამური ფართობი 100.6მ²
სართულის ფართობი №14
სართული 42.8მ²
ტერასა 7.4მ²
ჯამი 50.2მ²
A
B
C
D
E
F
1
2
3
2245
581
525
419
318
120
640
660
1,572
1,530
547
265
298
100
190
+21.900
7.8მ²
7.4მ²
43.5მ²
17.7მ²
20.8მ²
31.8მ²
30.5მ²
238.6მ²
10.5მ²
3.2მ²
3.2მ²
2.7მ²
2.2მ²
5.5მ²
ტერასა
ტერასა
ტერასა

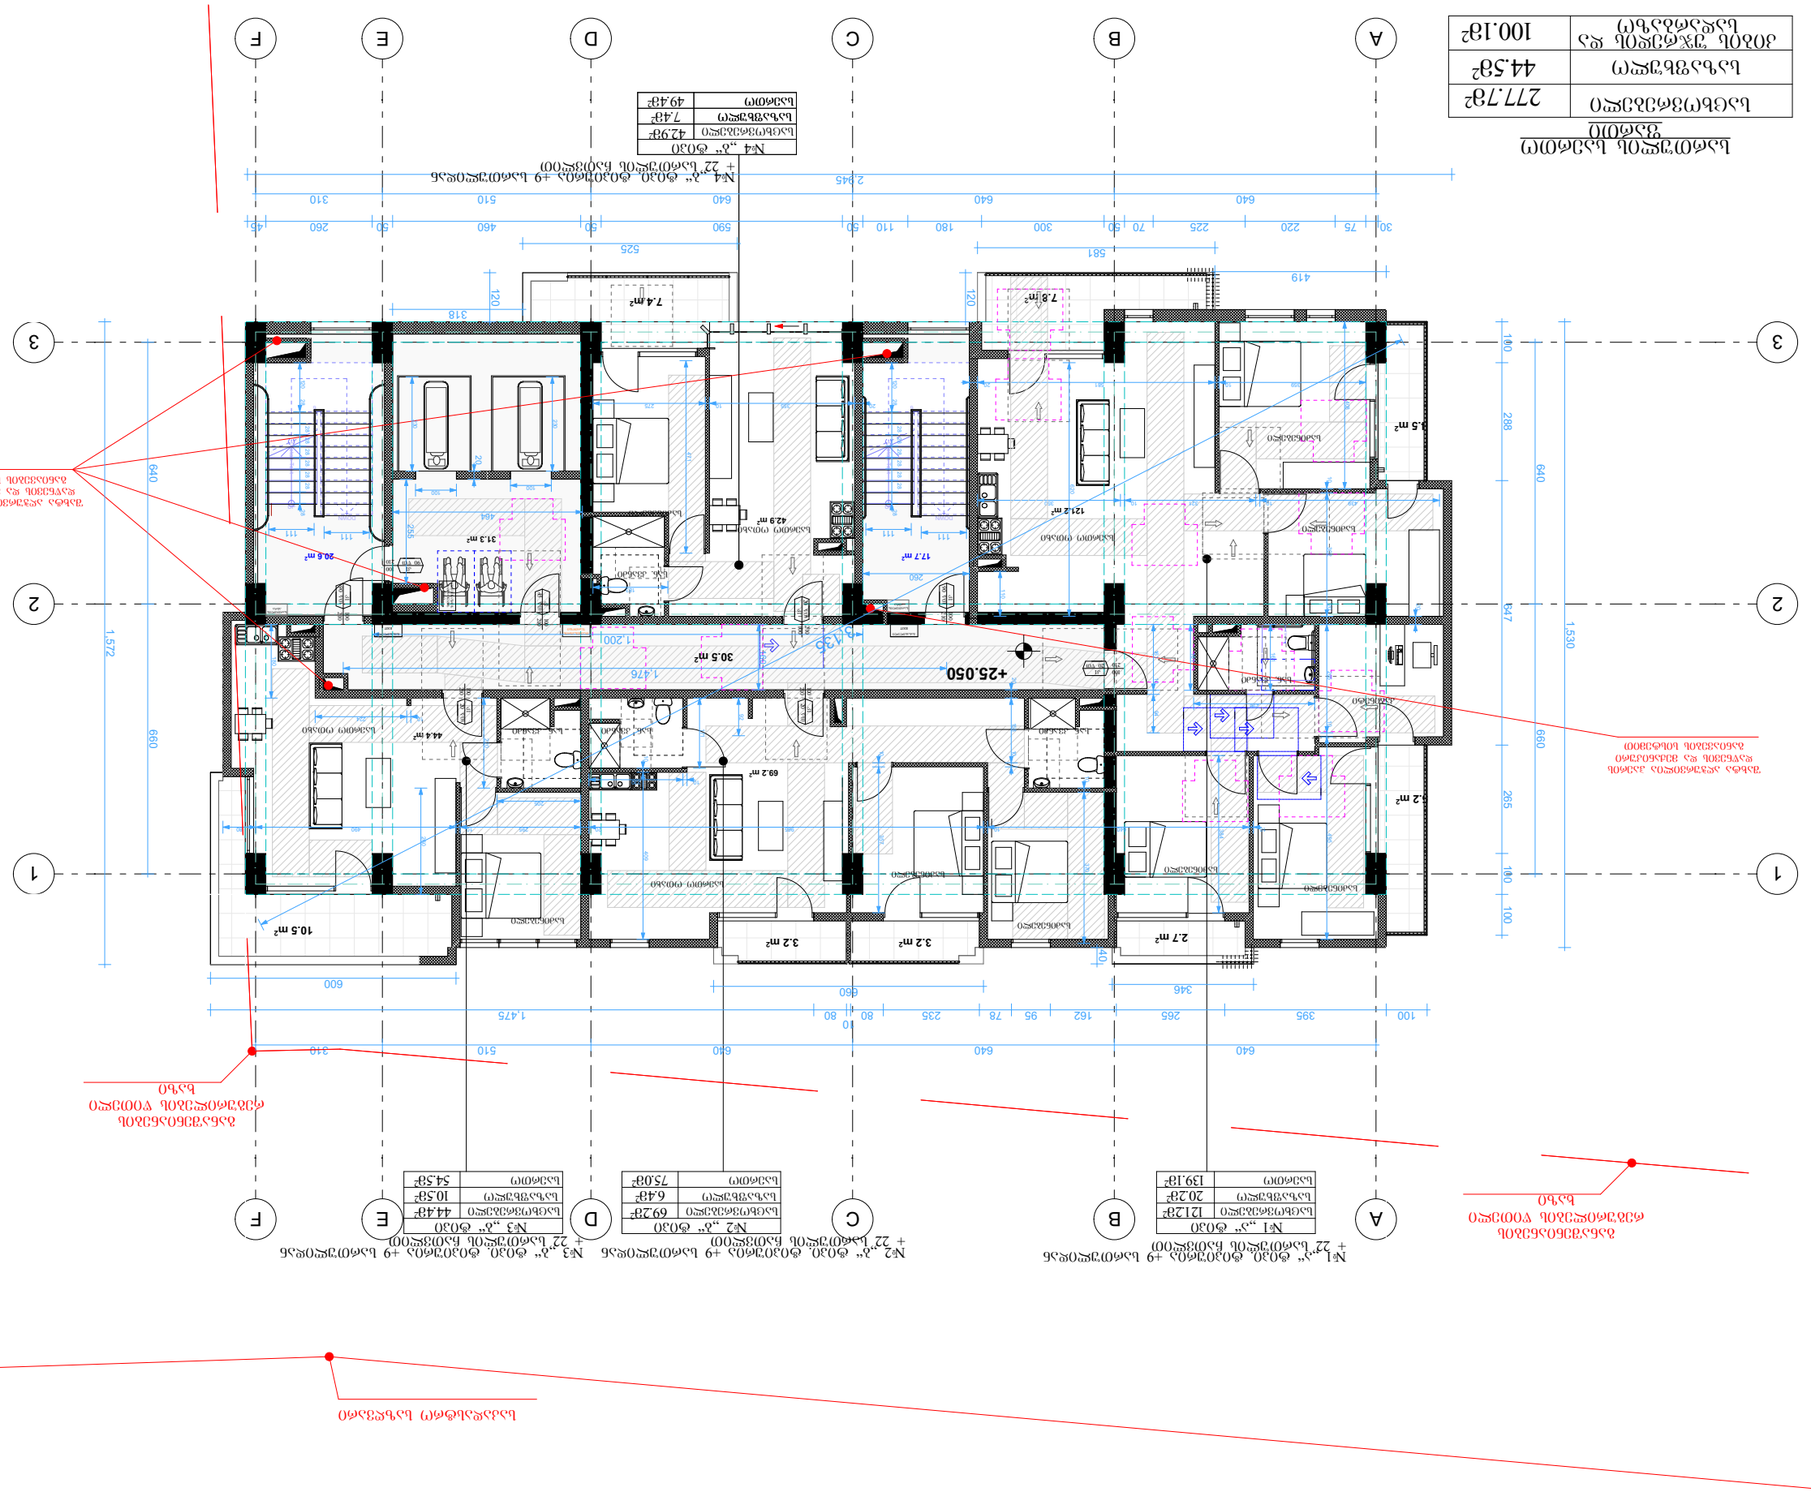
A
B
C
D
E
F
1
2
3
+25.050

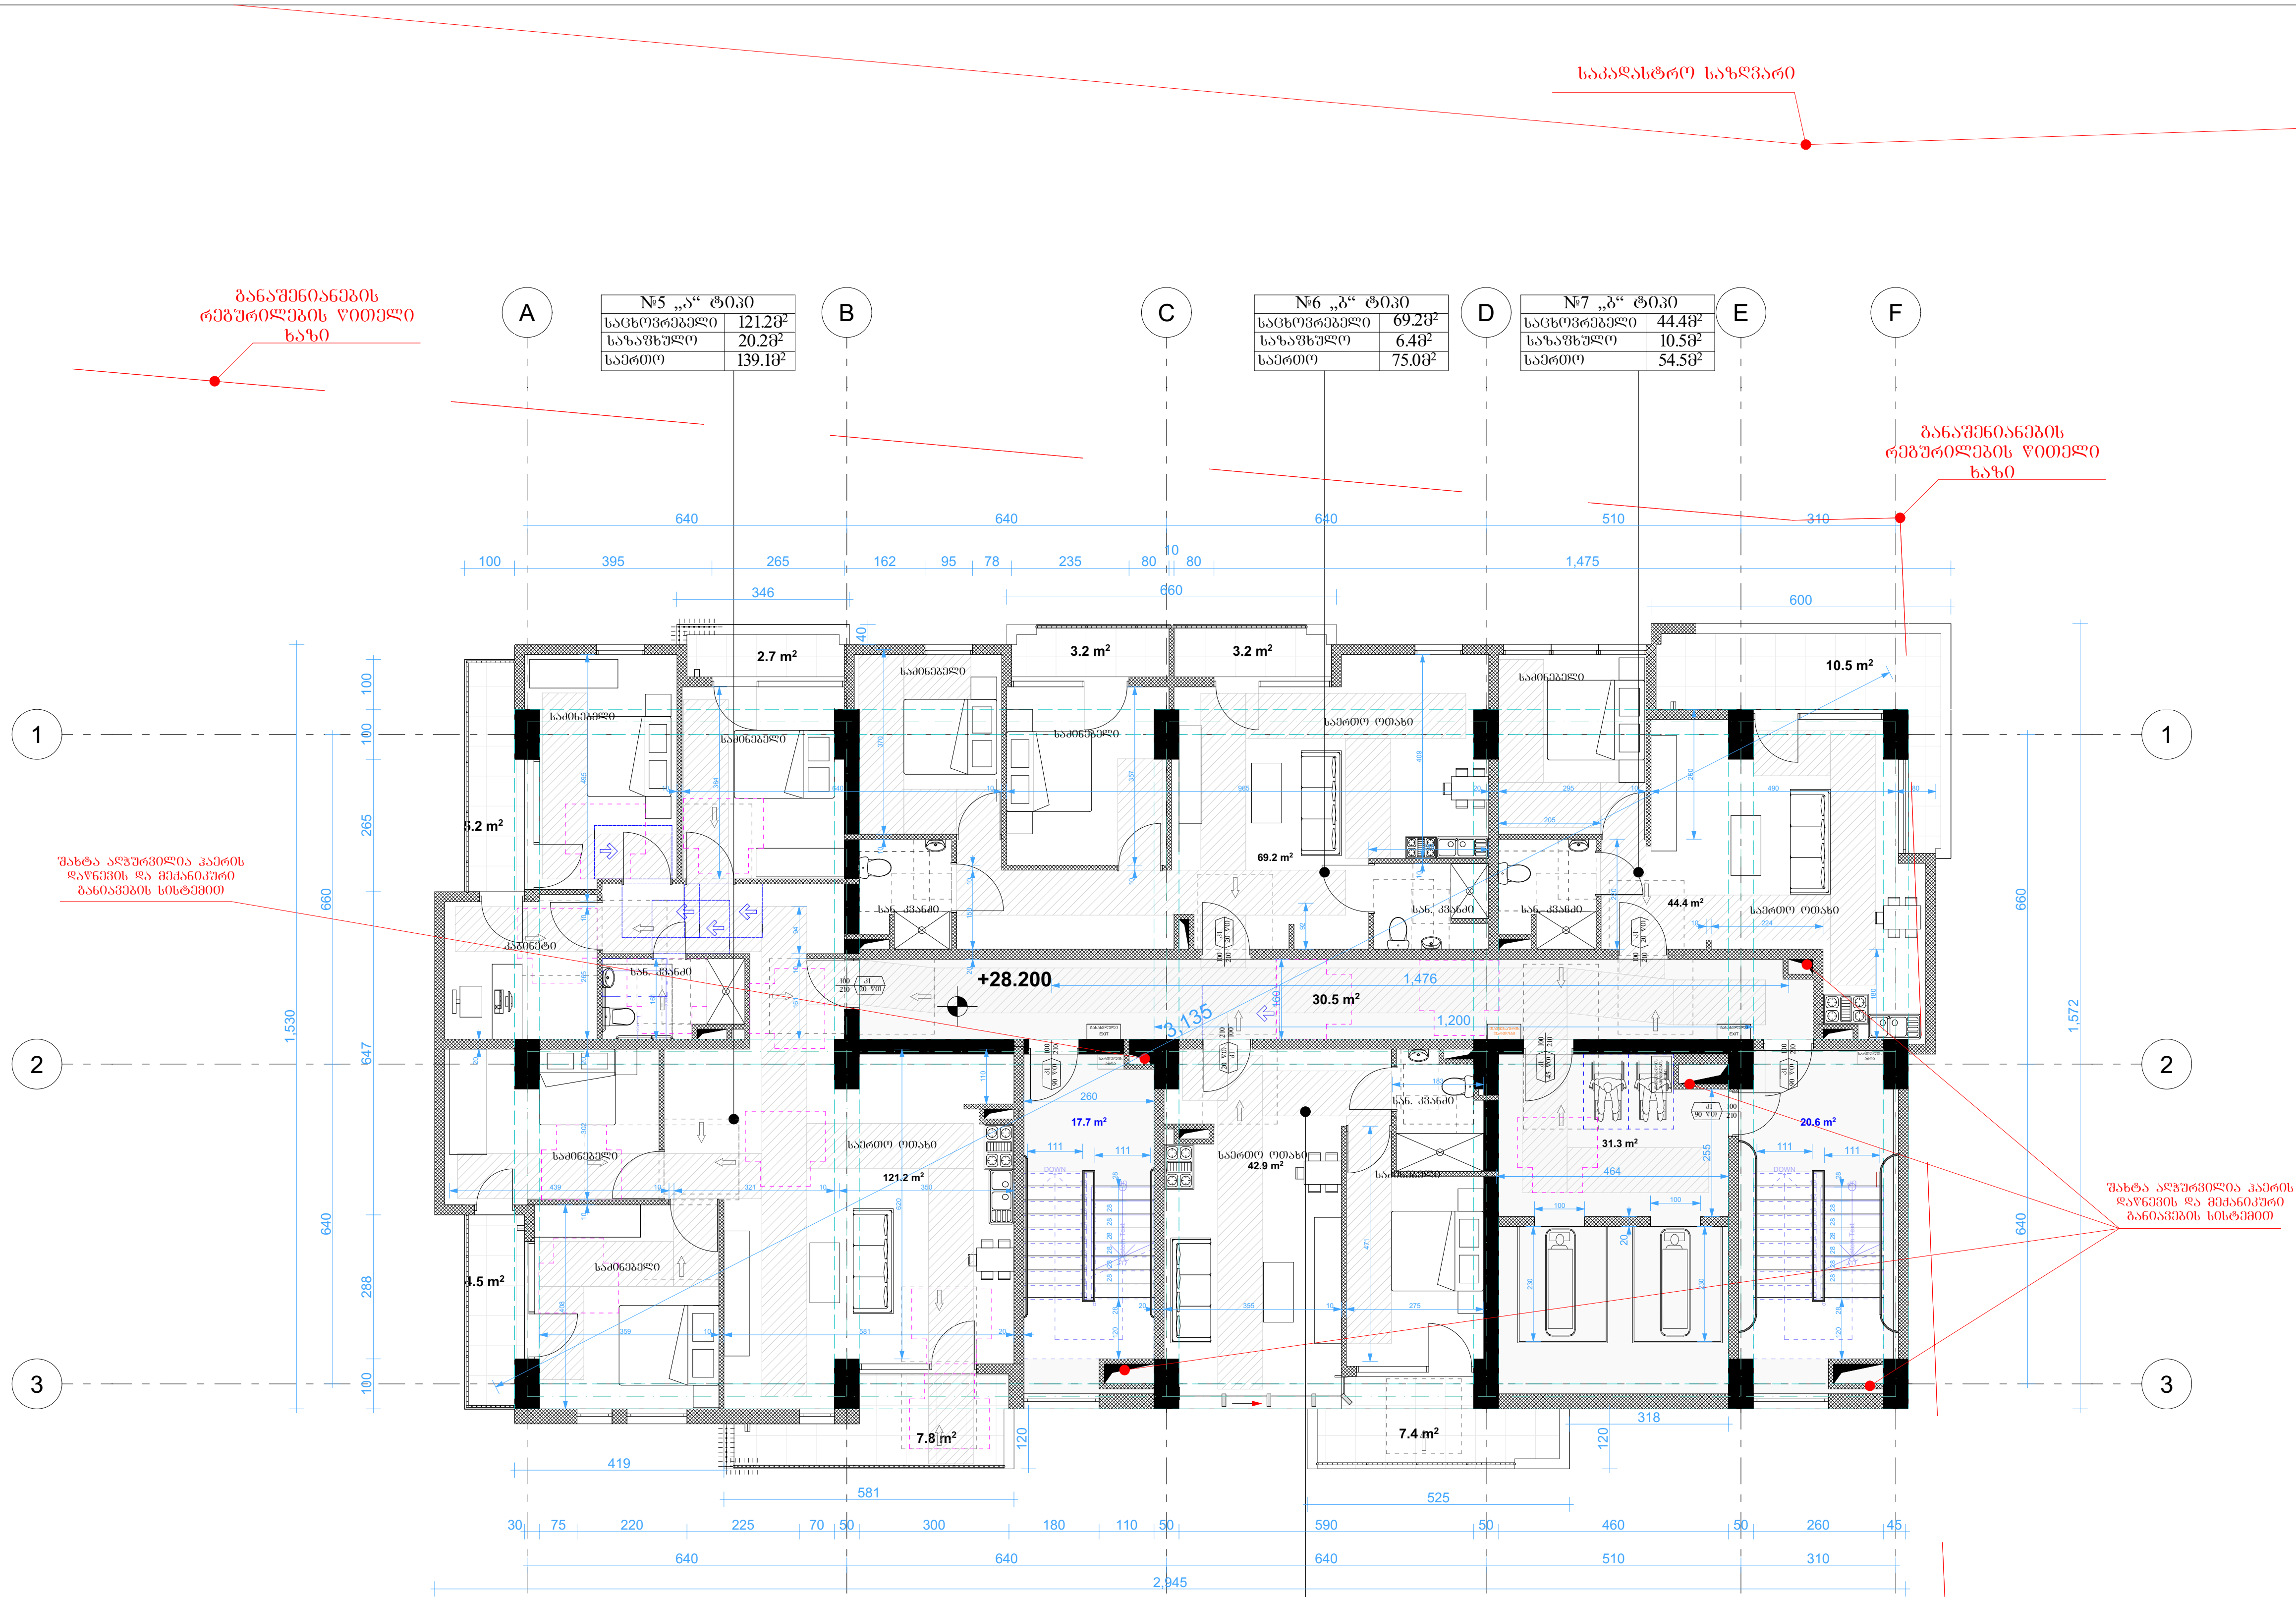

№5 „ა" ტიპი	
საცხოვრებელი	121.2მ²
საზაფხულო	20.2მ²
საერთო	139.1მ²

№6 „ბ" ტიპი	
საცხოვრებელი	69.2მ²
საზაფხულო	6.4მ²
საერთო	75.0მ²

№7 „ბ" ტიპი	
საცხოვრებელი	44.4მ²
საზაფხულო	10.5მ²
საერთო	54.5მ²

№8 „ბ" ტიპი	
საცხოვრებელი	42.9მ²
საზაფხულო	7.4მ²
საერთო	49.4მ²

სართულის საერთო ფართი

საცხოვრებელი	277.7მ²
საზაფხულო	44.5მ²
კიბის უჯრედის და სადარბაზო	100.1მ²

პირობითი აღნიშვნები

- მიწის ნაკვეთის საკადასტრო საზღვარი
- რკინაბეტონის კოლონა
- ბეტონის ბლოკის შემავსებელი
- შახტა
- 0.00 იატაკის მოპირკეთების ნიშნული

კართან მანევრირებისათვის საჭირო სივრცეები

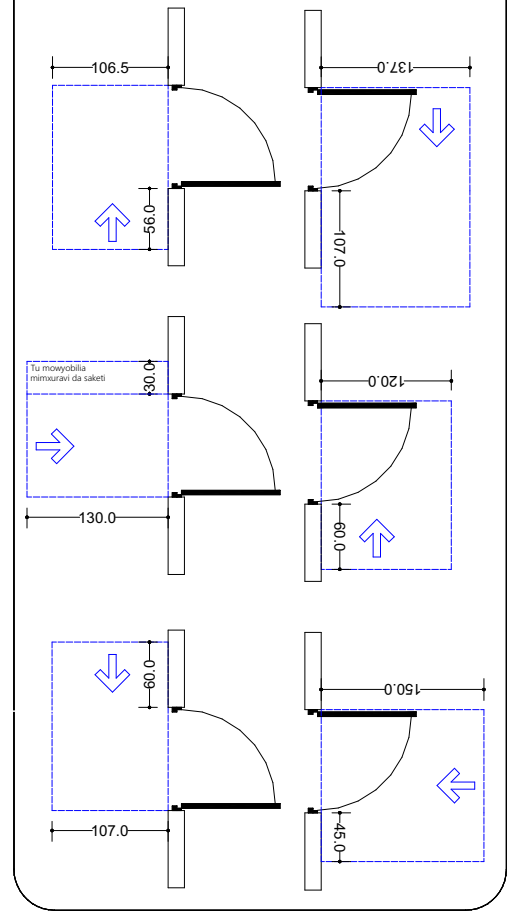

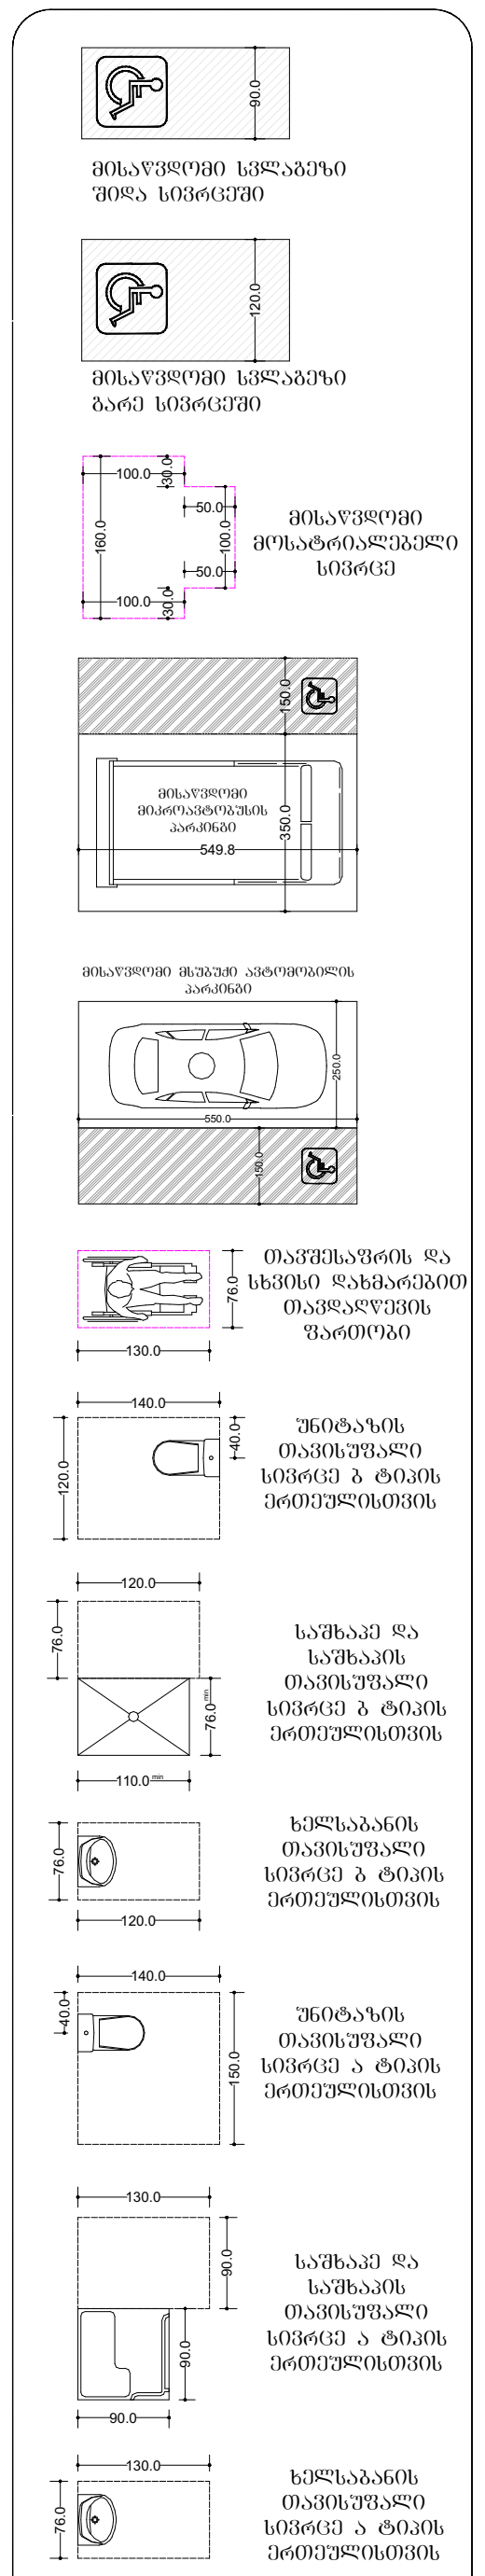

ფორმატი ა-0

პროექტის სახელწოდება

მრავალფუნქციური შენობა

მისამართი

ქ. თბილისი. სანდრო ეულის 7ა, (ს.კ. 01.14.05.007.217)

პროექტის ავტორი არქიტექტორი ალექსანდრე კორკოტაშვილი

პროექტის არქიტექტურული ნაწილი შემოწმებულია არქიტექტორი: გიორგი ლოთიშვილის მიერ.

შენიშვნა:

ნახაზი მომზადებულია მისაწვდომობის ეროვნული სტანდარტების მიხედვით

ზომები მოცემულია სანტიმეტრებში

1. იატაკის ზედაპირები მოეწყობა ისე, რომ იქნება მდგრადი, მყარი და არასრიალა.
2. განათების სამართავები ელექტრო, გამანაწილებლები ელექტრო ჩამრთველები და დენსართები, ტემპერატურის მარეგულირებლები, მოწყობილობების სამართავები წყალსადენი სისტემის მოწყობილობების მარეგულირებლები და დამცავი და ორმხრივი საკომუნიკაციო სისტემების სამართავებია მოეწყობა სტანდარტის 309-ე ქვეთავის შესაბამისად".

Tbilisi 2021 w.

შენიშვნები:

იატაკის ზედაპირი იქნება ბეტონის ან მსგავსი არაწვადი მასალის, რომელსაც არ ექნება შეწოვის უნარი

სართულის გეგმა
3 სართული


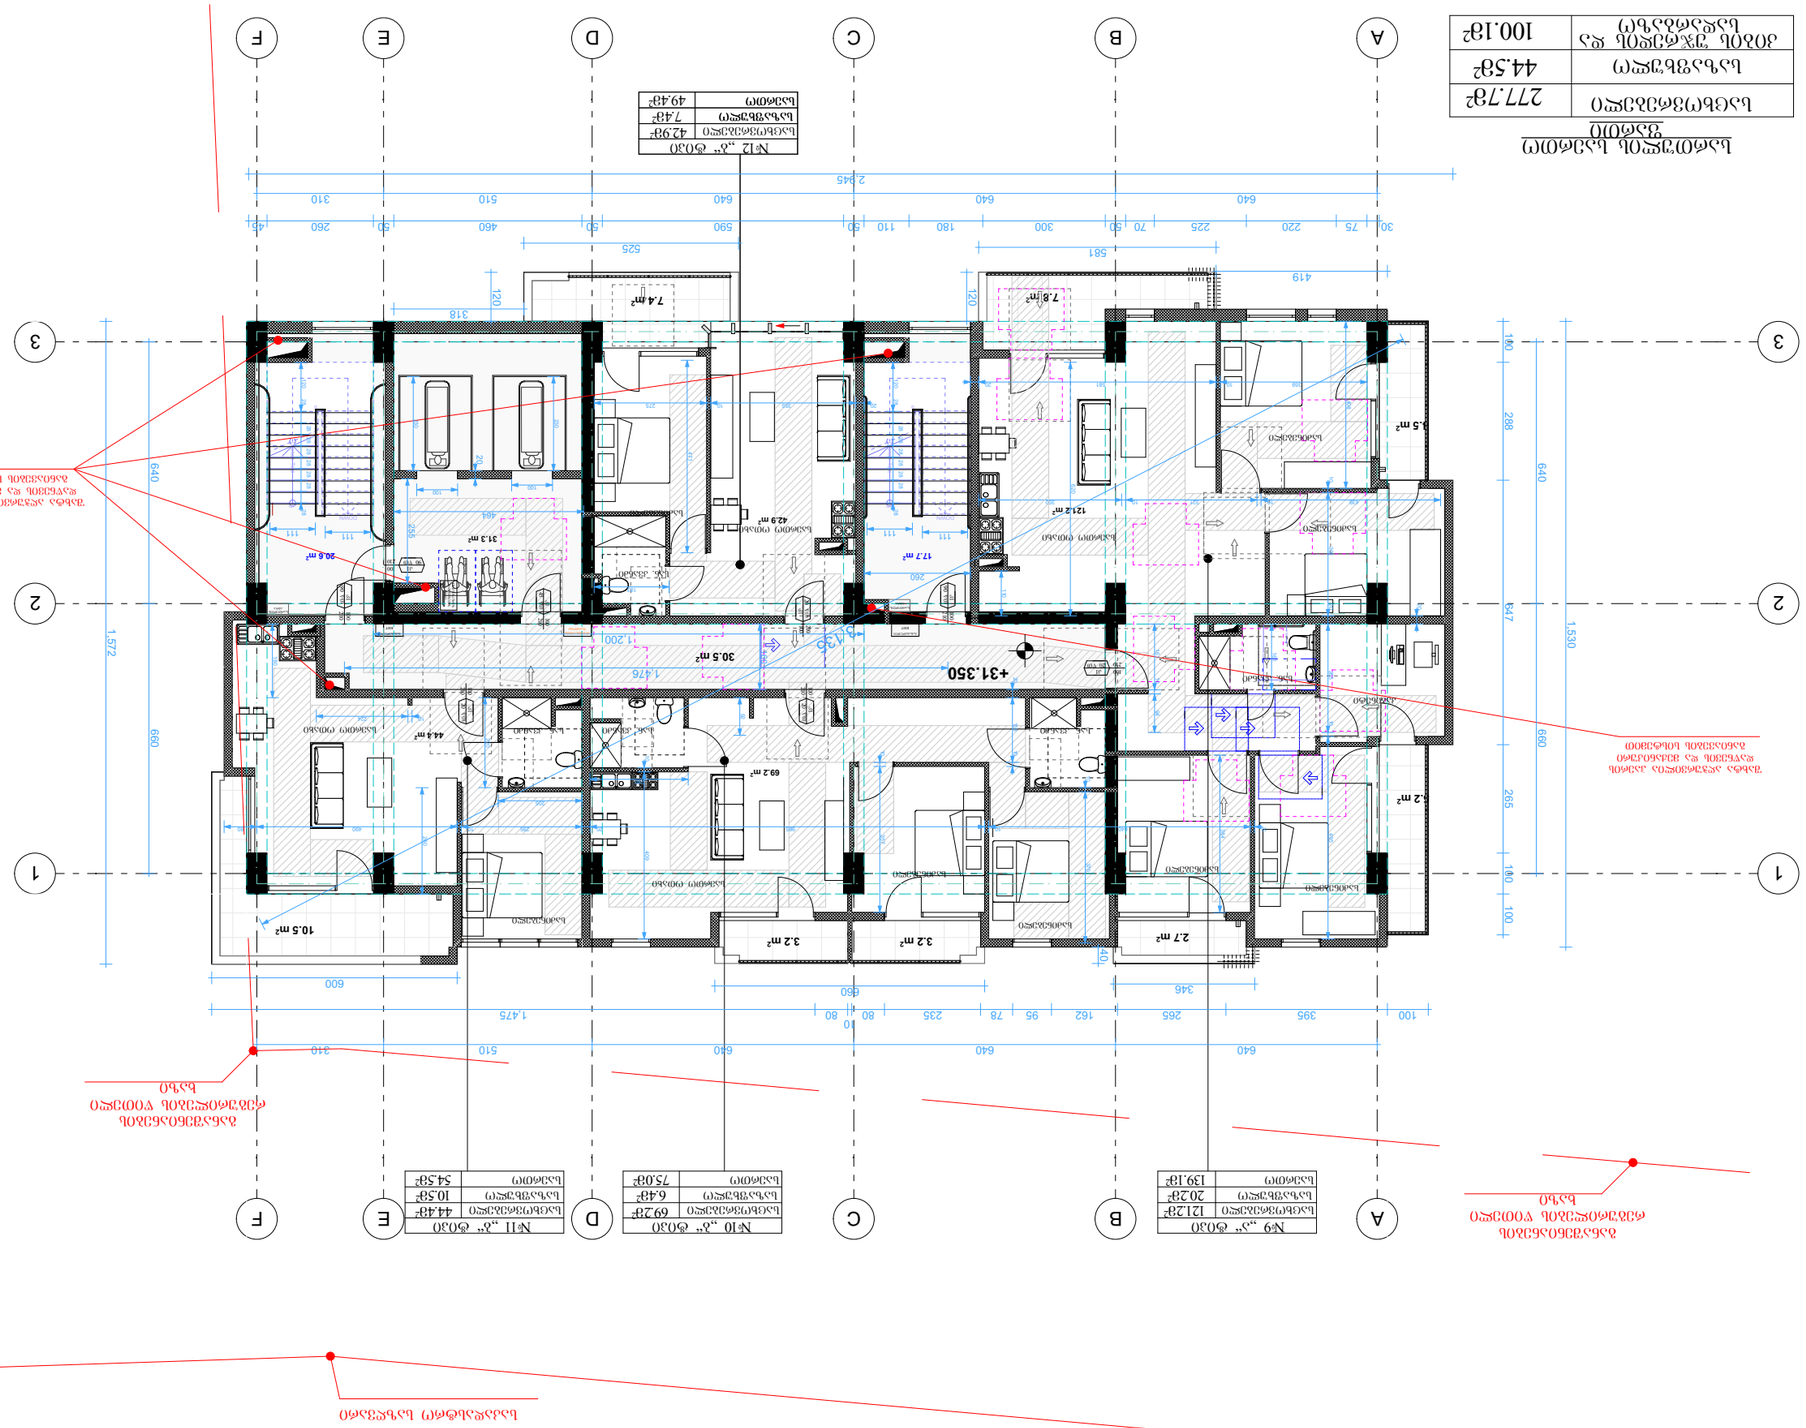




















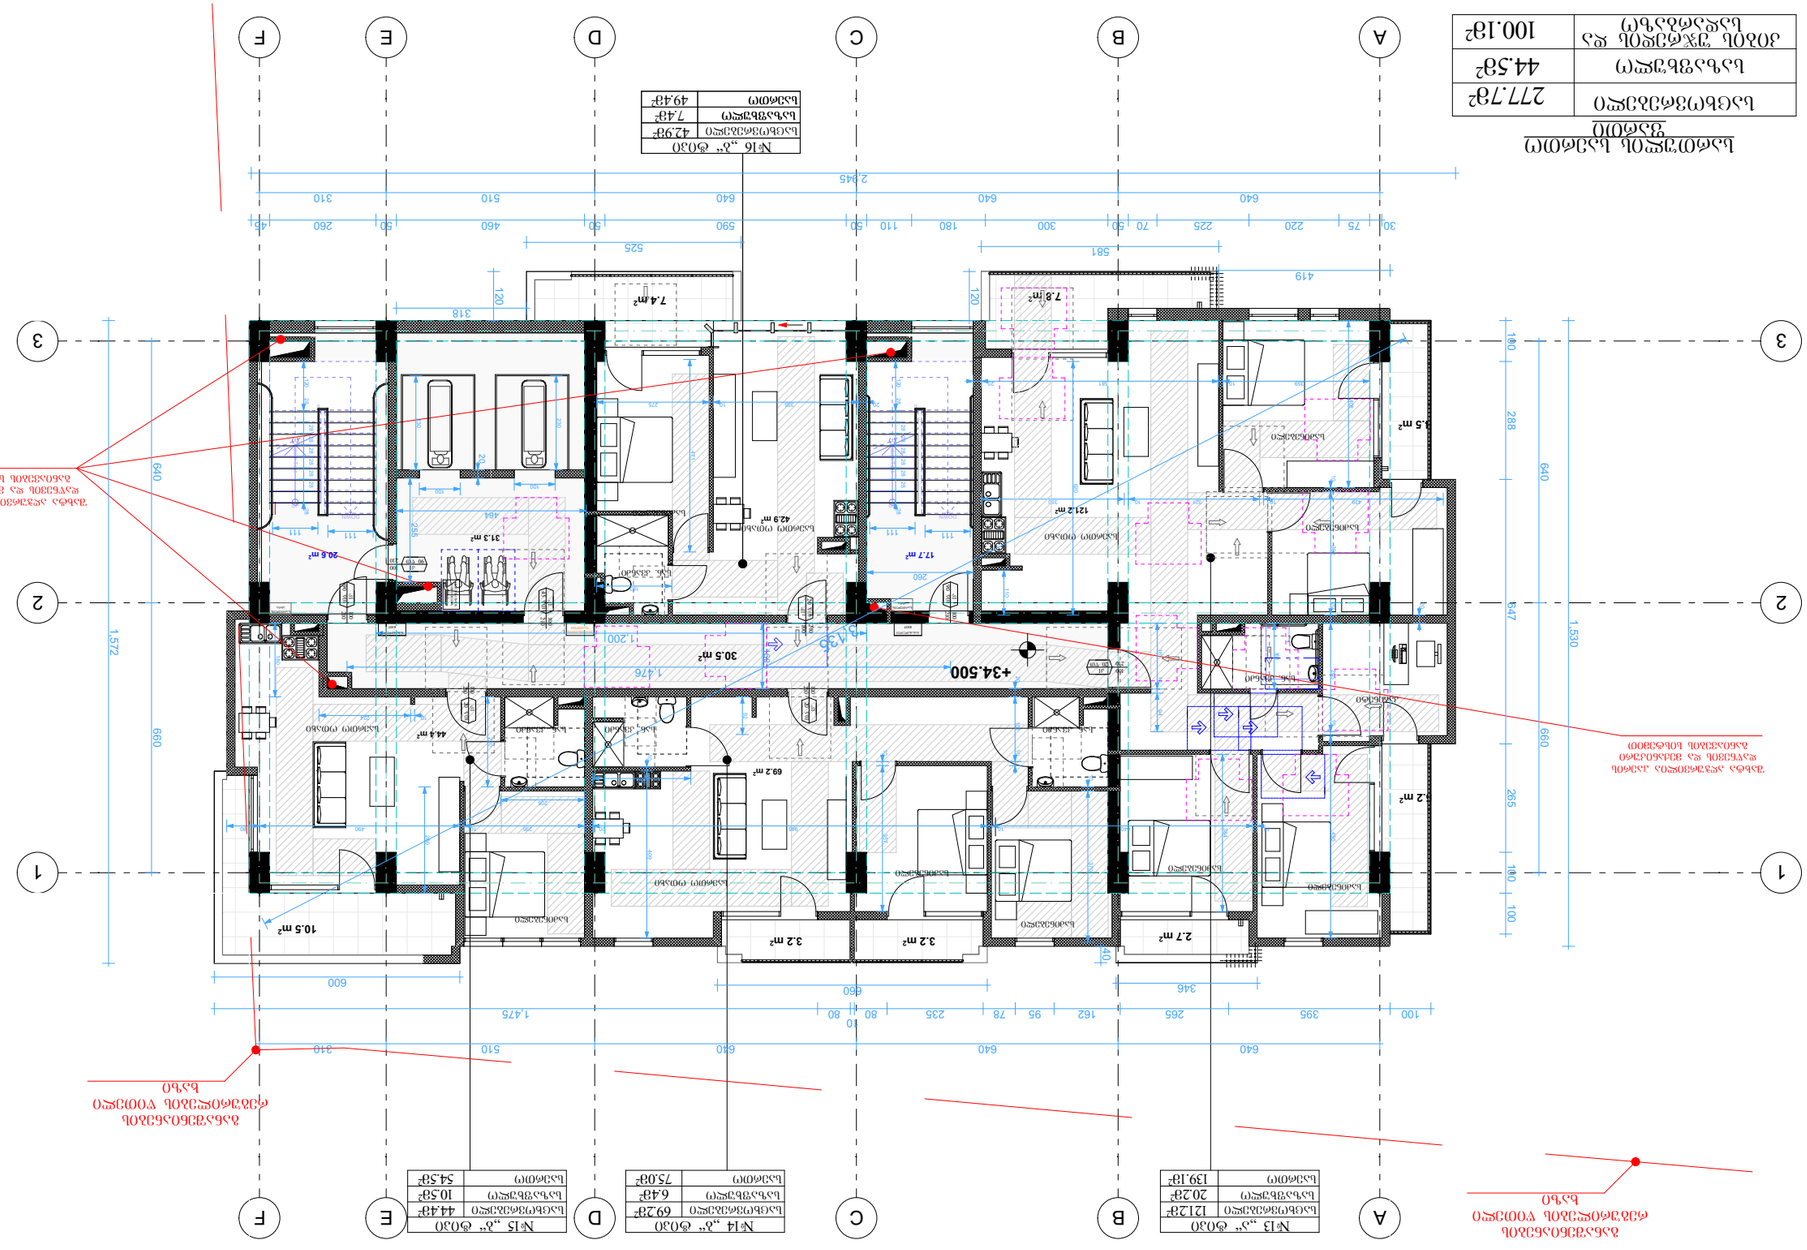
A
B
C
D
E
F
1
2
3
+34.500
საერთო ფართობის ფიქსირებული ხაზი
საერთო ფართობის ცვალებადი ხაზი
საცხოვრებელი ფართის ფიქსირებული ხაზი
საცხოვრებელი ფართის ცვალებადი ხაზი

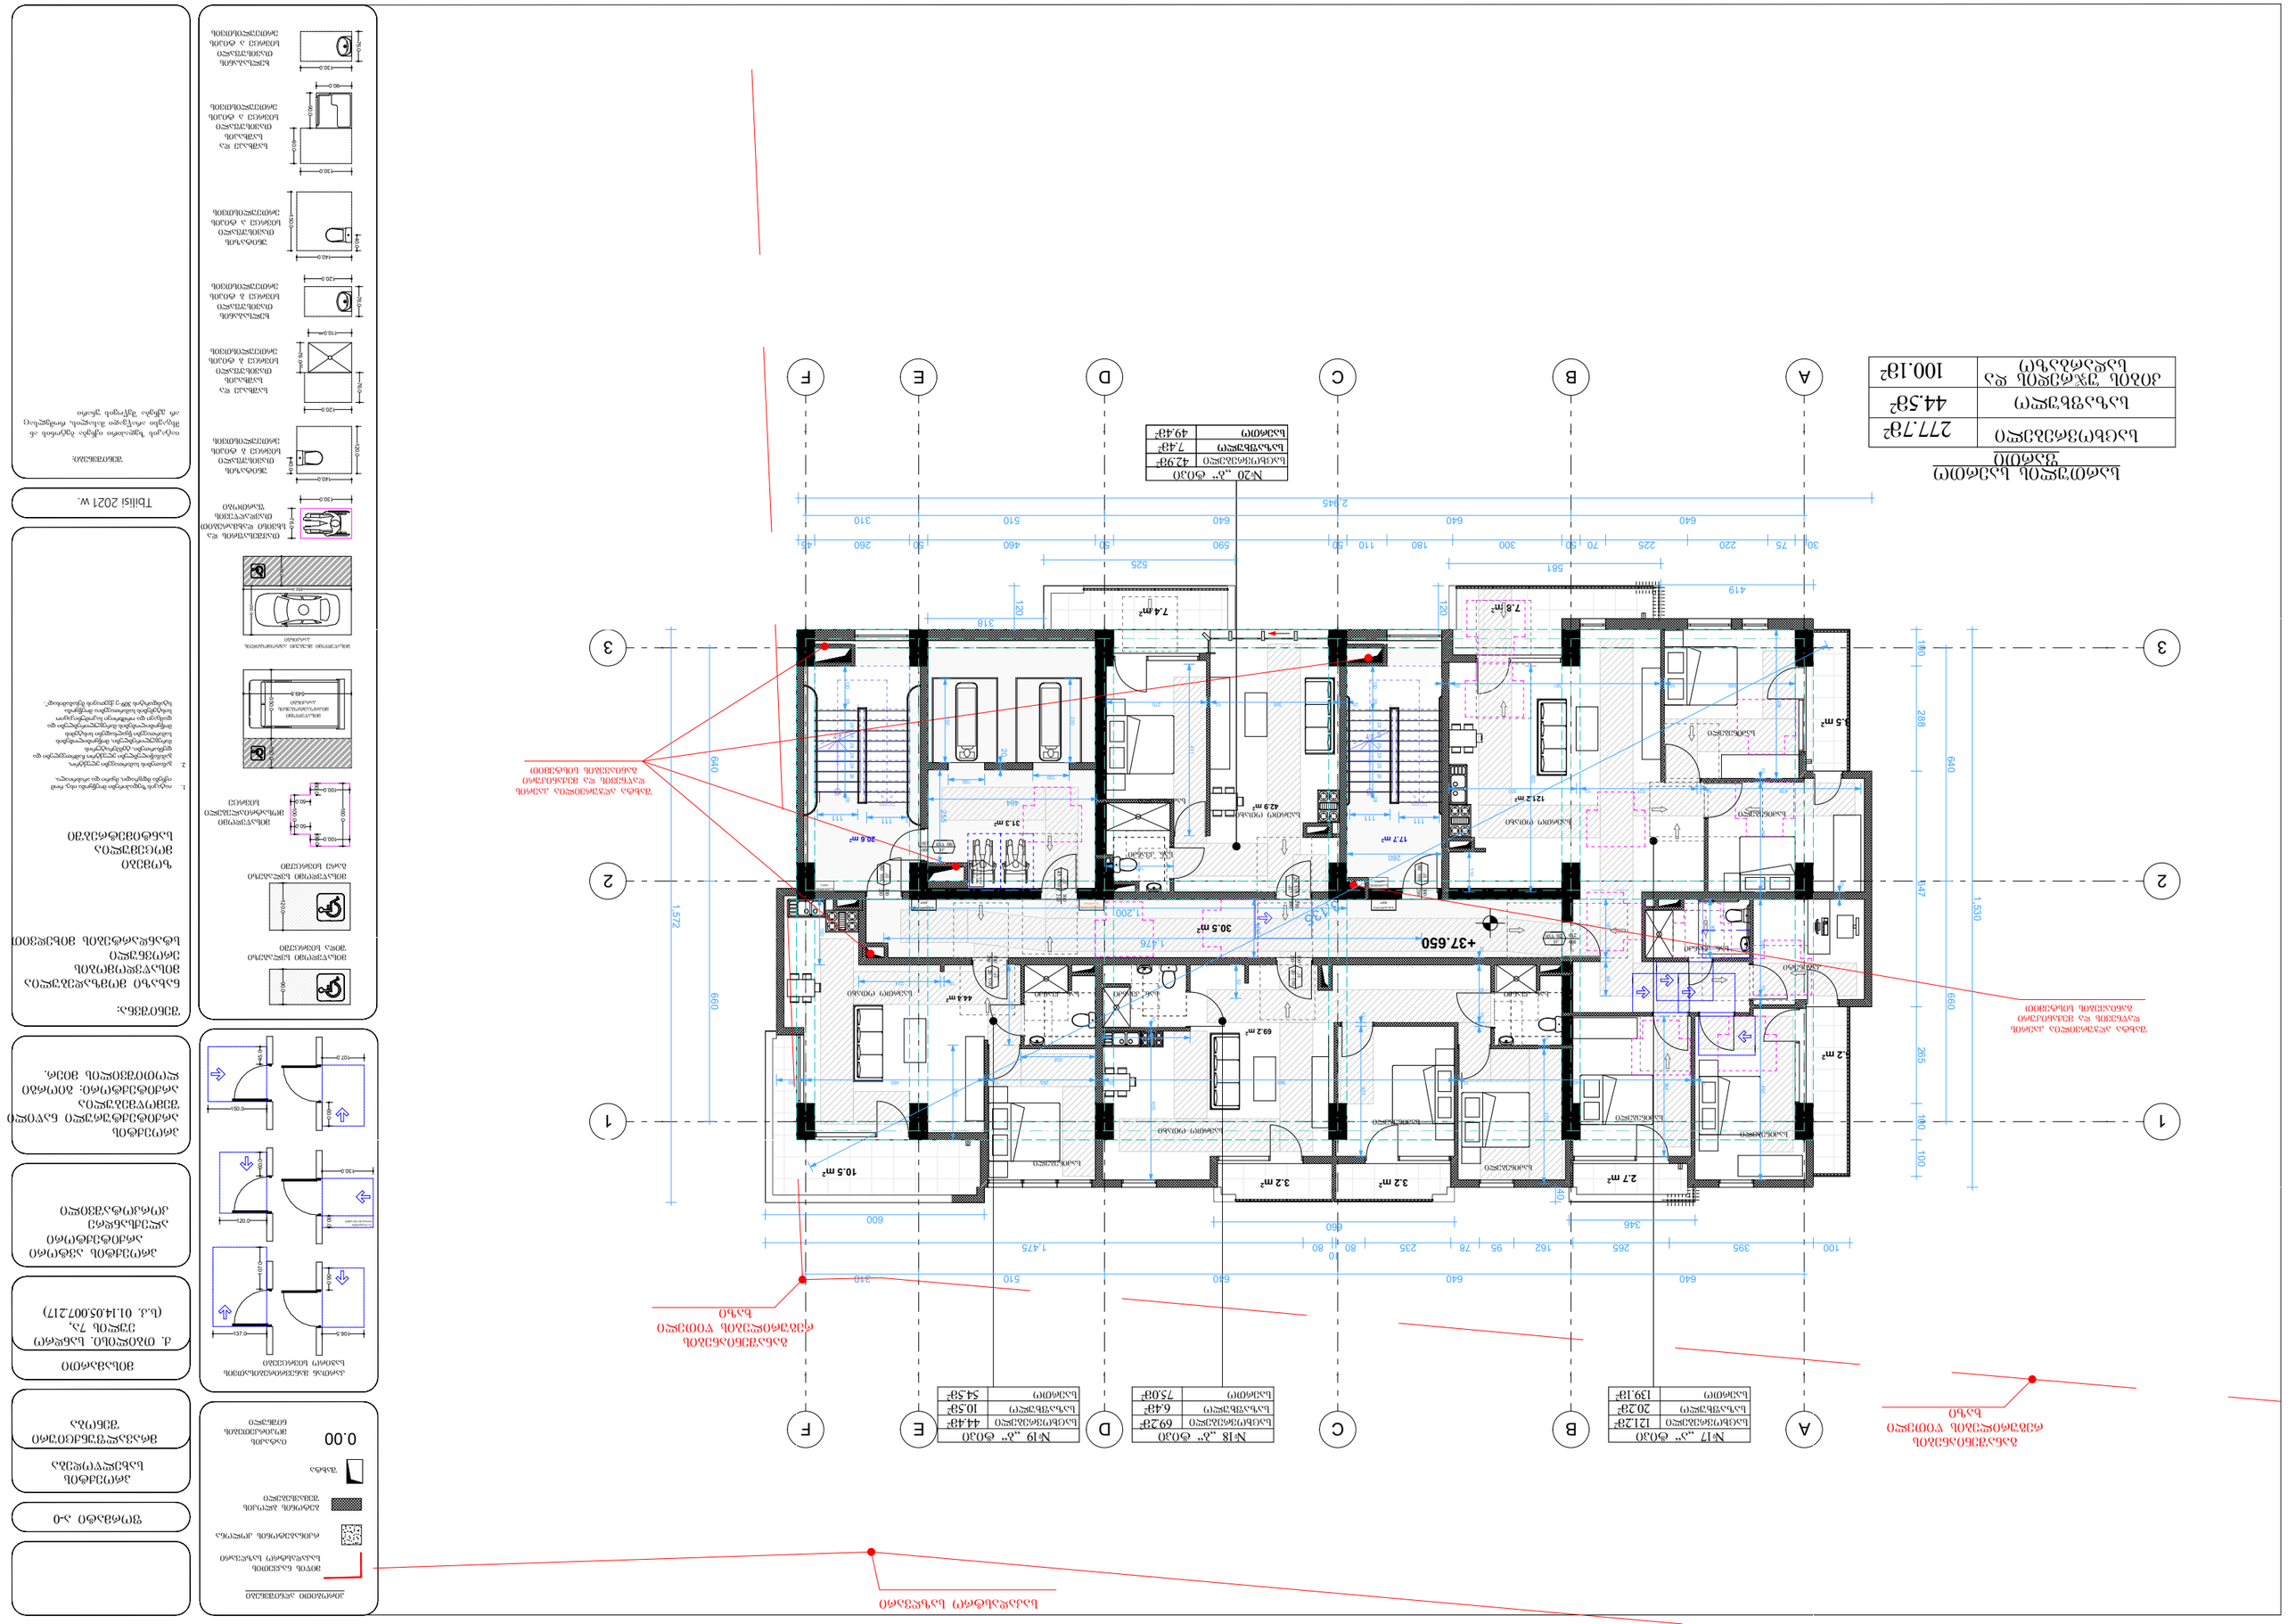
ბინათმოწყობის გეგმა
საერთო ფართი
საერთო სარგებლობის ფართი
საერთო სარგებლობის ფართი
საერთო სარგებლობის

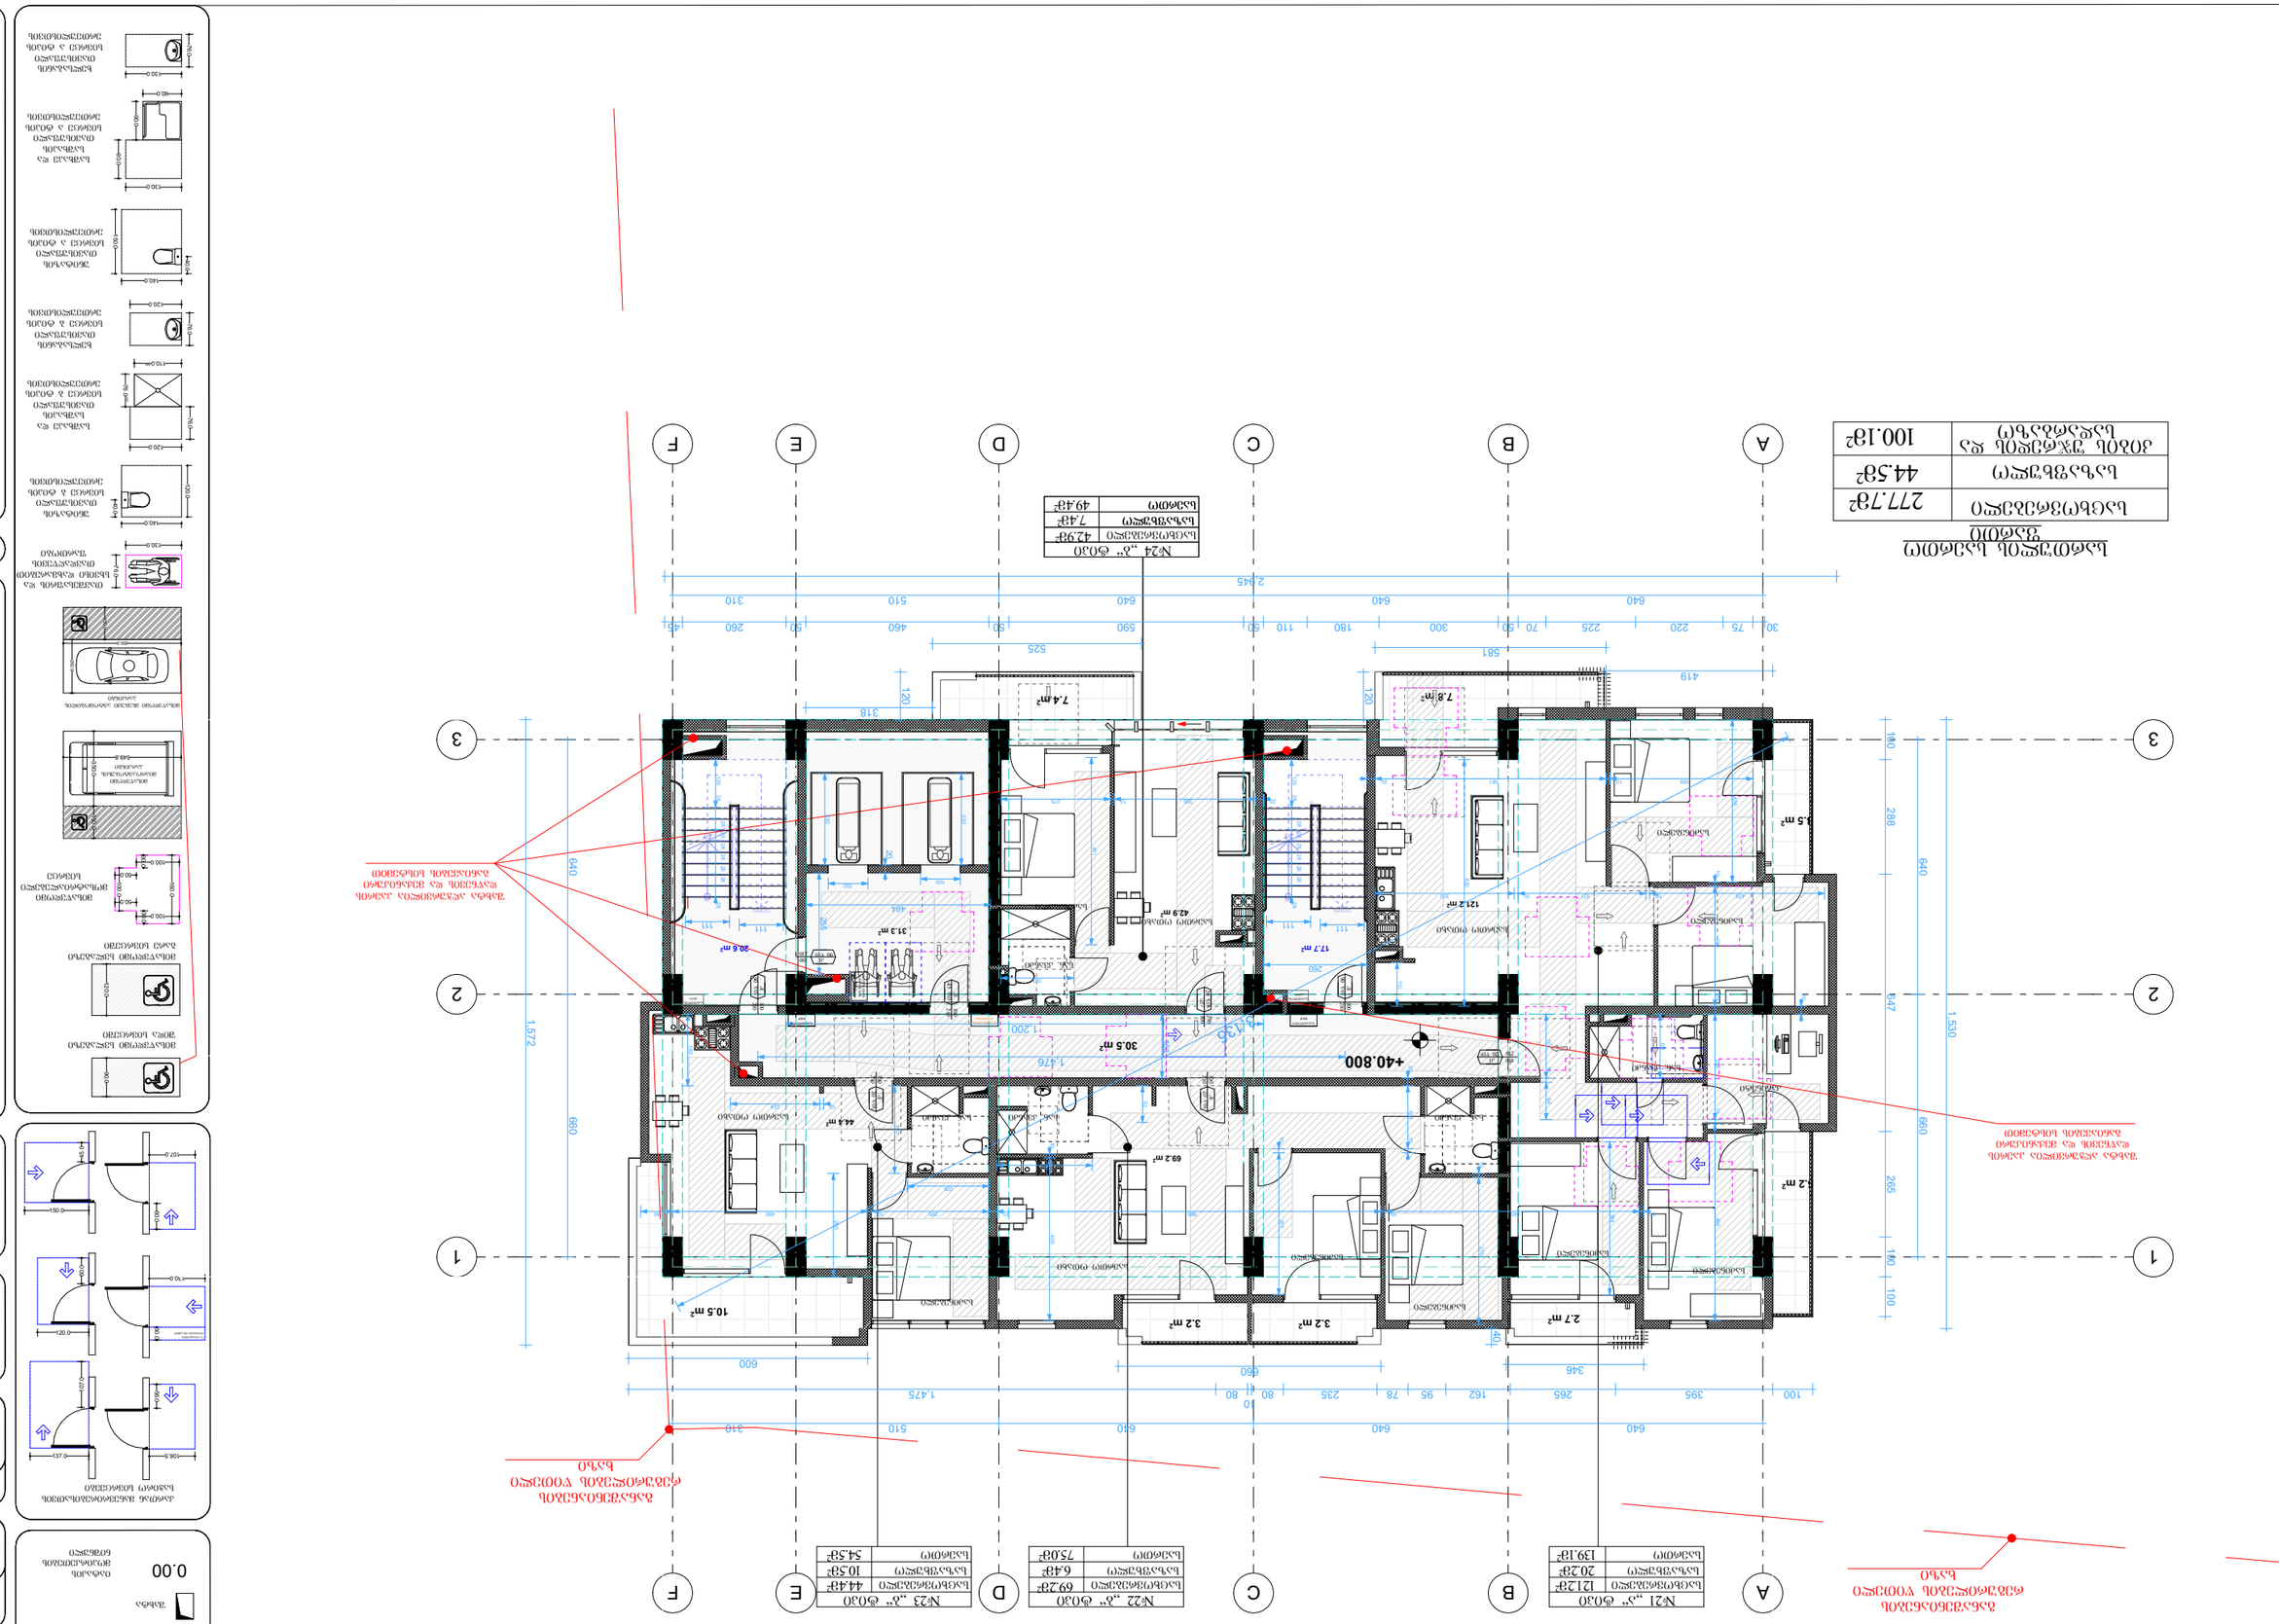
№21 „ა“ ტიპი
+40.800
1.572
660
288
180
640
1.530
547
285
100
2.945
1.475
1.476
1.200
2.30
640
660
600
346
419
561
525
318
120
310
260
45
590
460
510
310
640
640
640
395
265
100
235
80
80
10
78
95
162
40
180
100
30
75
220
225
70
50
300
180
110
50
590
50
460
510
310
260
50
45
7.8მ²
7.4მ²
5.5 მ²
2.2 მ²
2.7 მ²
3.2 მ²
3.2 მ²
10.5 მ²
44.8 მ²
69.2 მ²
42.9 მ²
17.7 მ²
20.8 მ²
31.3 მ²
12.1 მ²
20.2 მ²
139.1 მ²
საძინებელი
საცხოვრებელი ოთახი
სველი წერტილი
სველი წერტილი
საძინებელი
საცხოვრებელი ოთახ



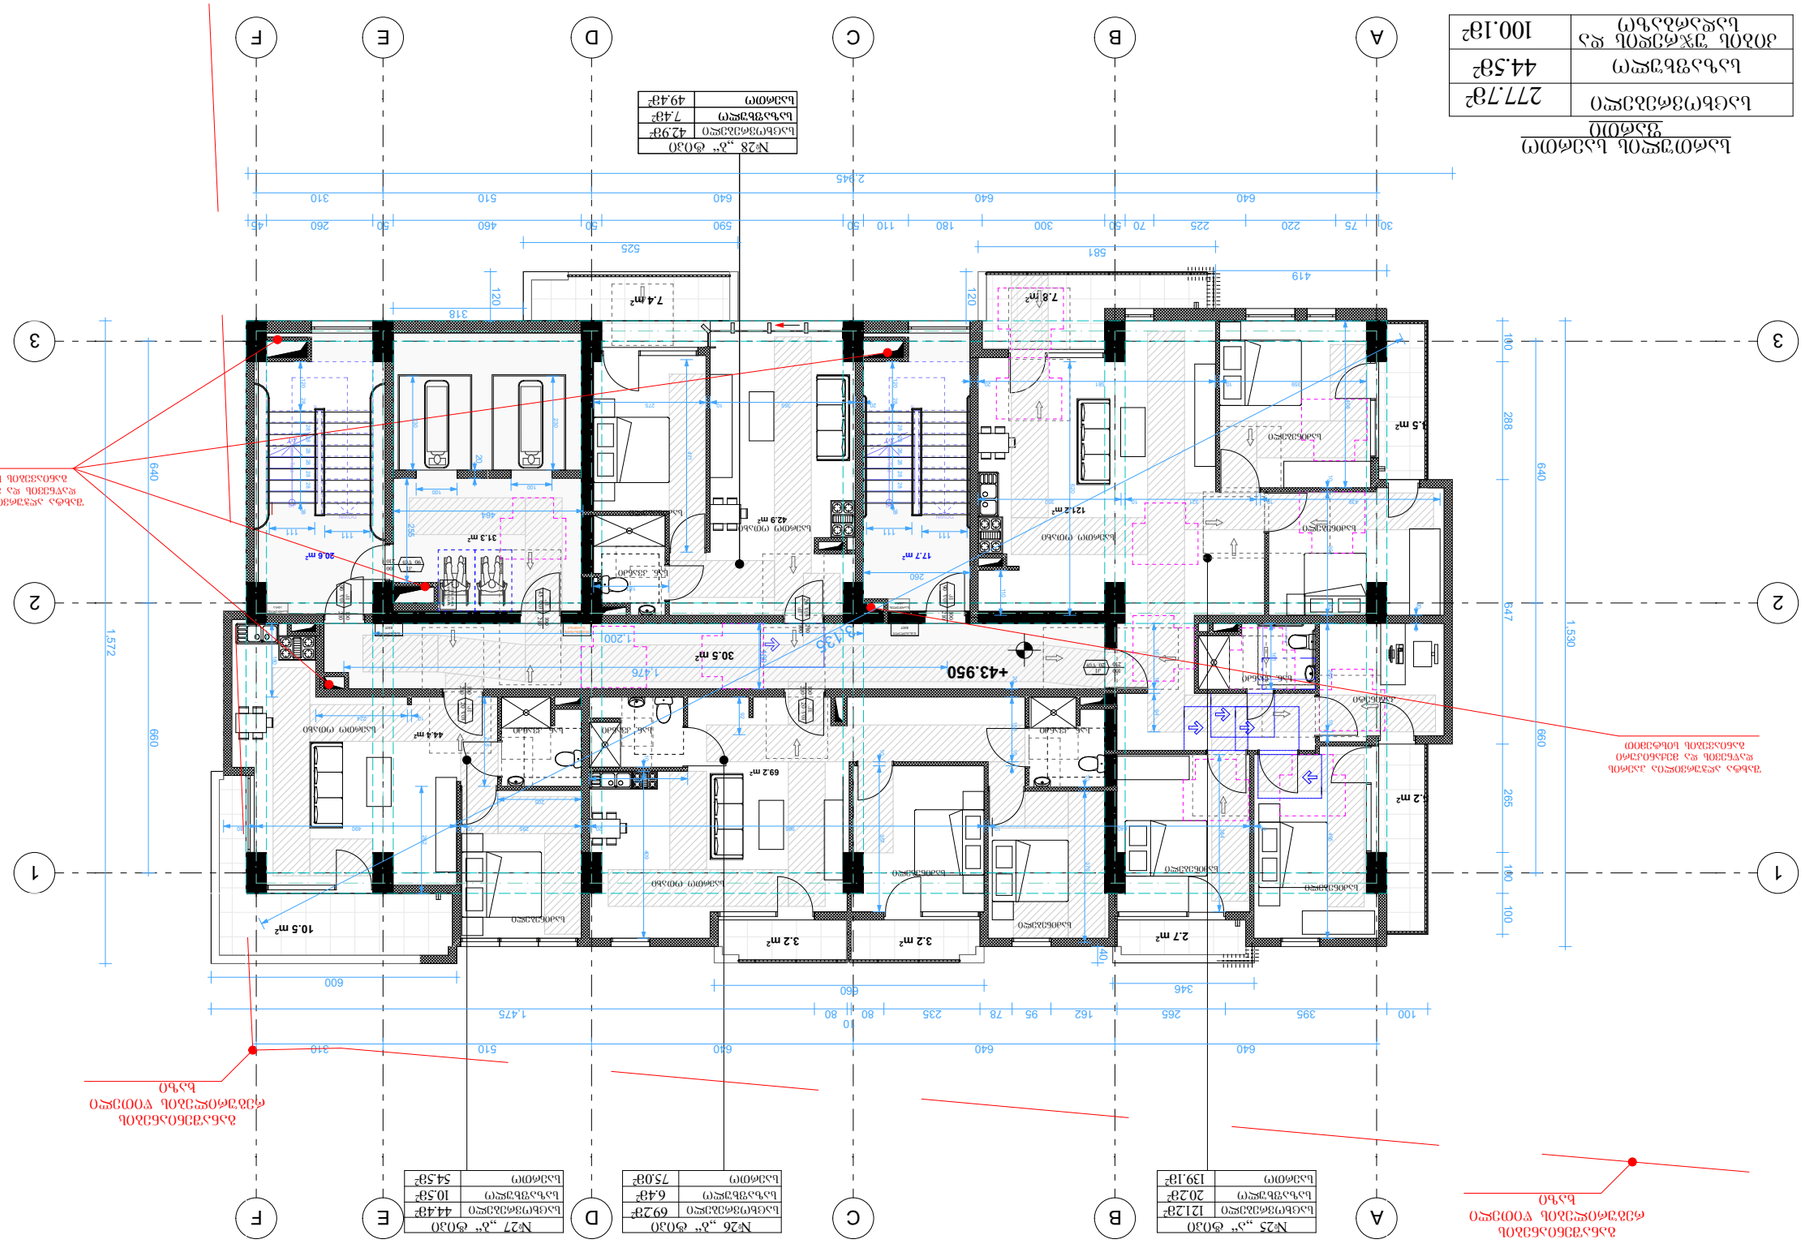
A
B
C
D
E
F
1
2
3
+43.950

სართულის გეგმა






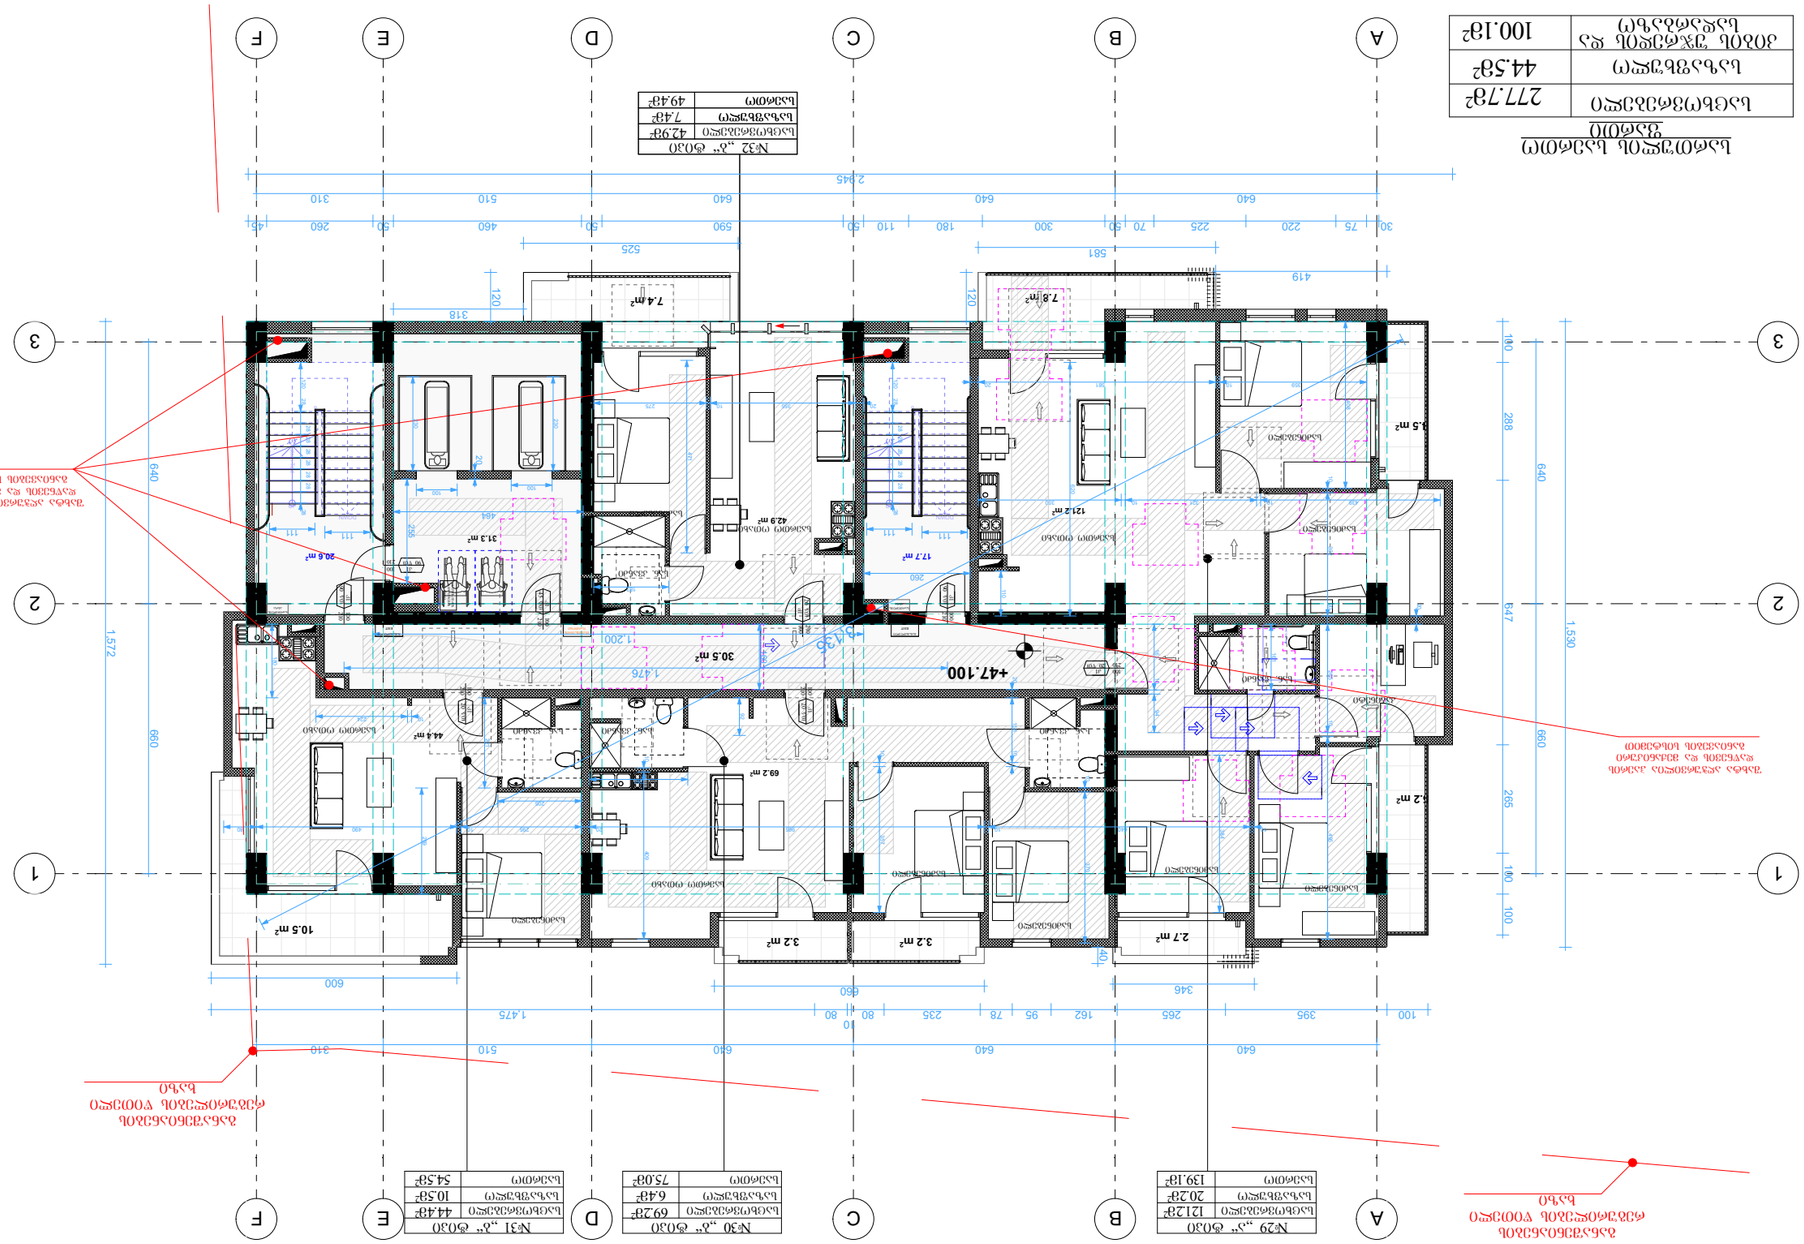
A
B
C
D
E
F
1
2
3
+47.100
2.945
525
581
419
640
310
510
460
50
590
180
300
70
225
220
75
30
260
45
318
120
7.8 m²
7.4 m²
17.7 m²
42.9 m²
20.8 m²
31.3 m²
30.5 m²
44.4 m²
69.2 m²
10.5 m²
3.2 m²
3.2 m²
2.7 m²
3.5 m²
12.2 m²
1.572
660
640
288
265
100
547
1.530
600
1.475
346
395
255
162
95
78
235
80
60
100
40
1.200
1.476
260
200
30
90
111
111
111

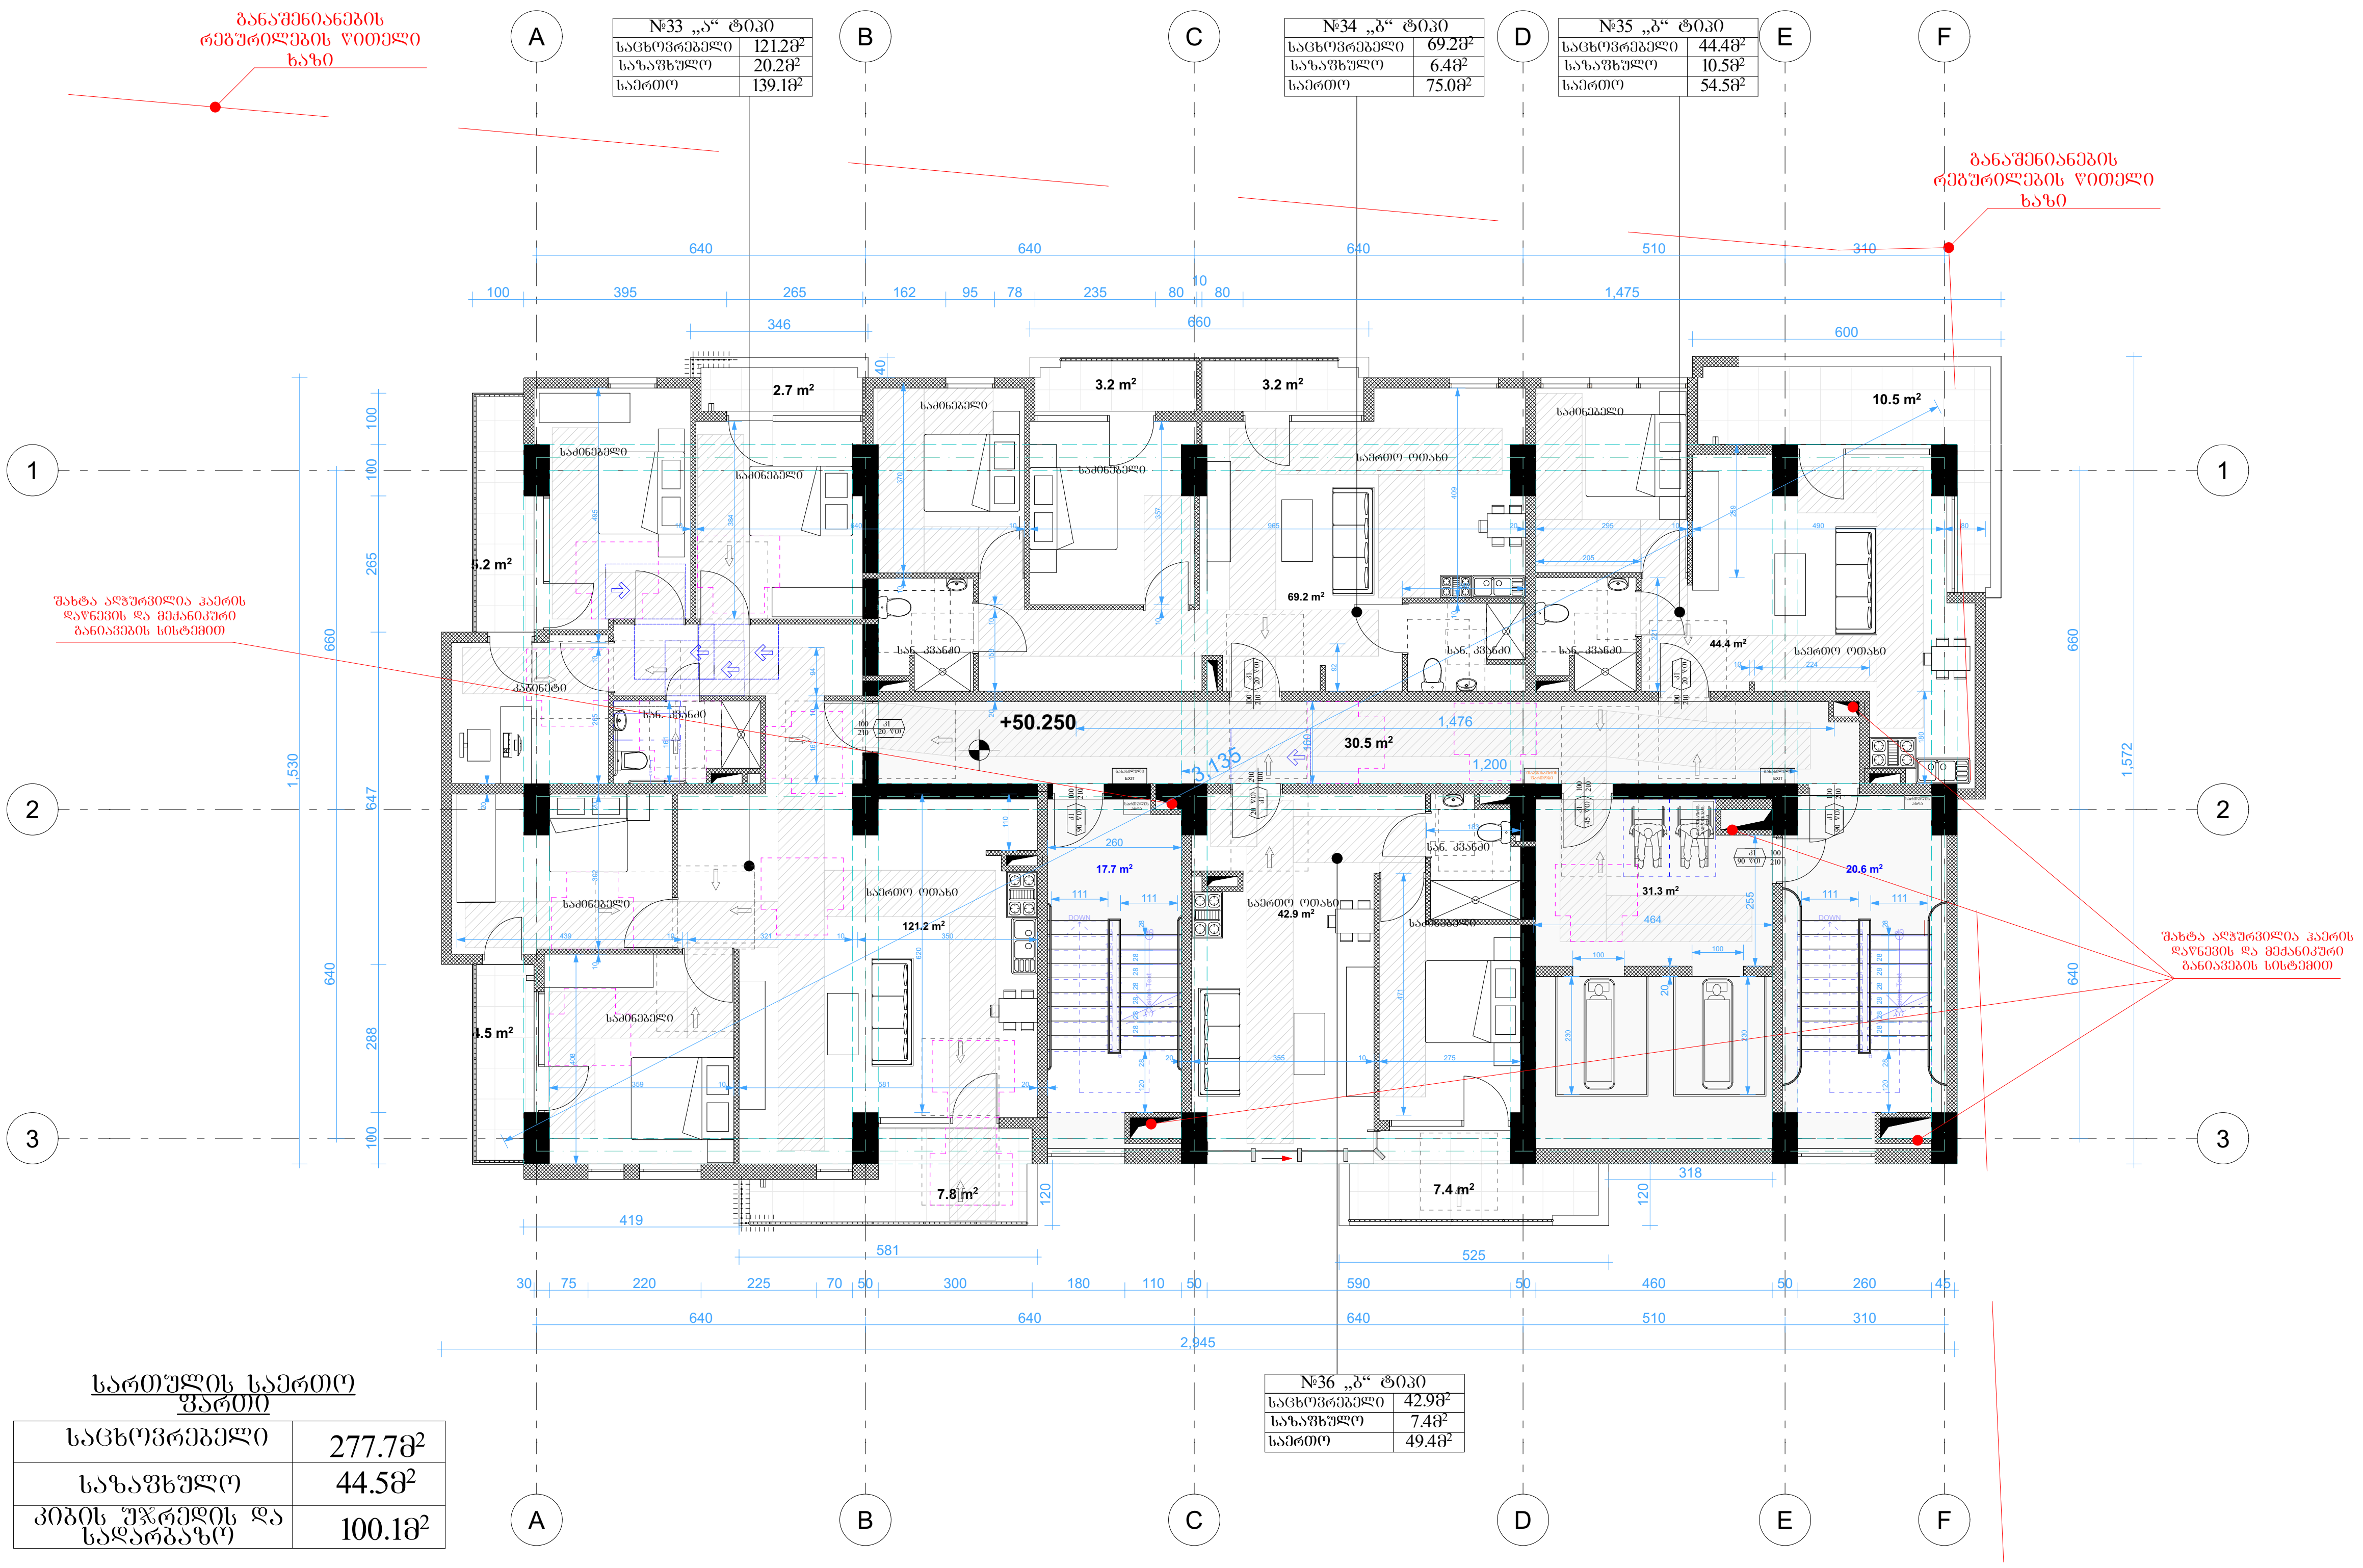

№33 „ა“ ტიპი	
საცხოვრებელი	121.2მ²
საზაფხულო	20.2მ²
საერთო	139.1მ²

№34 „ბ“ ტიპი	
საცხოვრებელი	69.2მ²
საზაფხულო	6.4მ²
საერთო	75.0მ²

№35 „ბ“ ტიპი	
საცხოვრებელი	44.4მ²
საზაფხულო	10.5მ²
საერთო	54.5მ²

№36 „ბ“ ტიპი	
საცხოვრებელი	42.9მ²
საზაფხულო	7.4მ²
საერთო	49.4მ²

სართულის საერთო ფართი

საცხოვრებელი	277.7მ²
საზაფხულო	44.5მ²
კიბის უჯრედის და სადარბაზო	100.1მ²

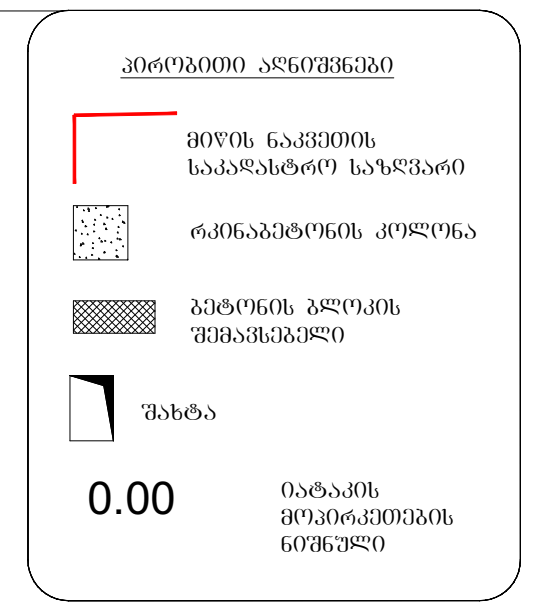

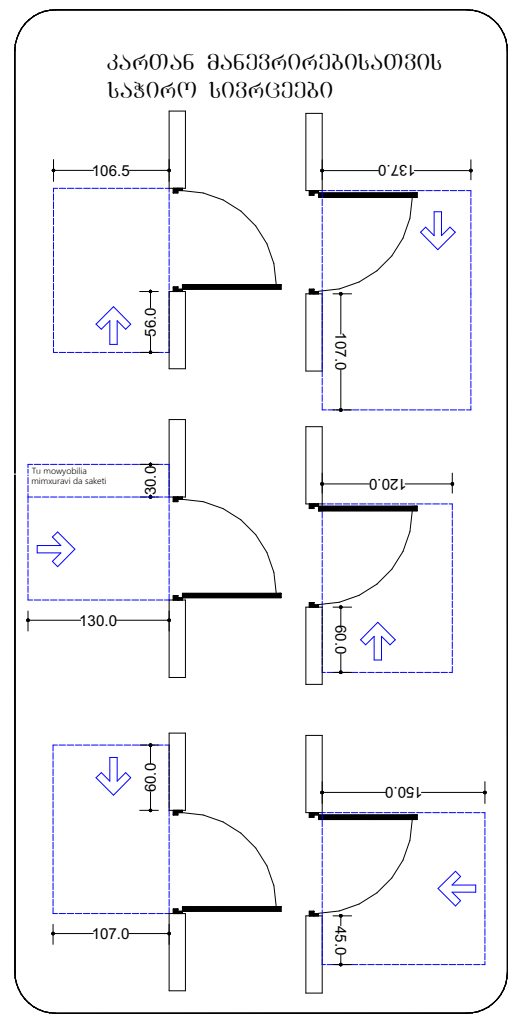

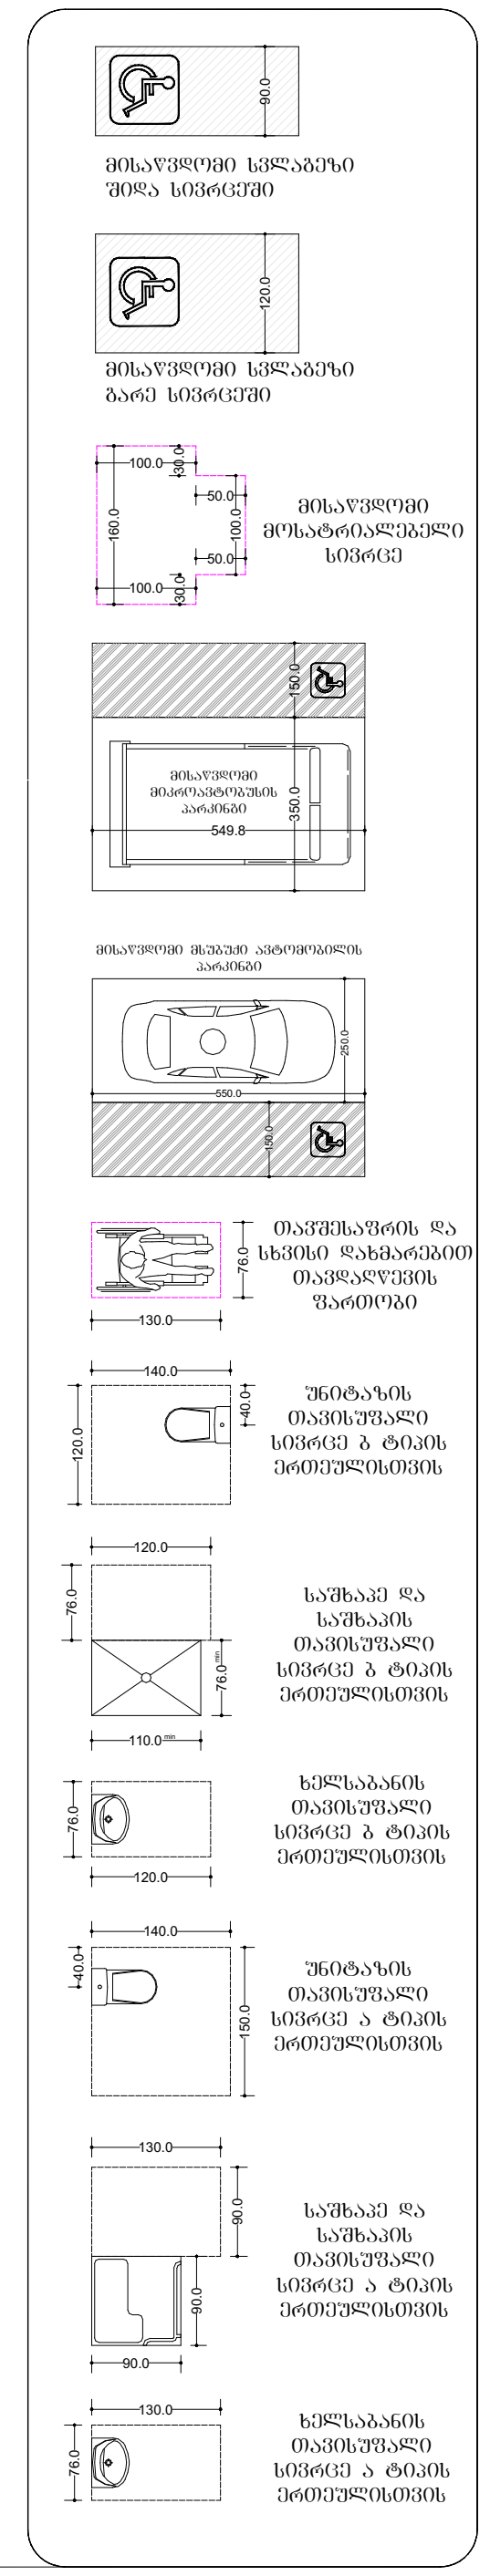

ფორმატი ა-0

პროექტის სახელწოდება

მრავალფუნქციური შენობა

მისამართი

ქ. თბილისი. სანდრო ეულის 7ა, (ს.კ. 01.14.05.007.217)

პროექტის ავტორი არქიტექტორი ალექსანდრე კორკოტაშვილი

პროექტის არქიტექტურული ნაწილი შემოწმებულია არქიტექტორი: გიორგი ლოთიშვილის მიერ.

შენიშვნა:

ნახაზი მომზადებულია მისაწვდომობის ეროვნული სტანდარტების მიხედვით

ზომები მოცემულია სანტიმეტრებში

1. იატაკის ზედაპირები მოეწყობა ისე, რომ იქნება მდგრადი, მყარი და არასრიალა.
2. განათების სამართავები ელექტრო, გამანაწილებლები ელექტრო ჩამრთველები და დენსართები, ტემპერატურის მარეგულირებლები, მოწყობილობების სამართავები წყალსადენი სისტემის მოწყობილობების მარეგულირებლები და დამცავი და ორმხრივი საკომუნიკაციო სისტემების სამართავებია მოეწყობა სტანდარტის 309-ე ქვეთავის შესაბამისად".

Tbilisi 2021 w.

შენიშვნები:

იატაკის ზედაპირი იქნება ბეტონის ან მსგავსი არაწვადი მასალის, რომელსაც არ ექნება შეწოვის უნარი

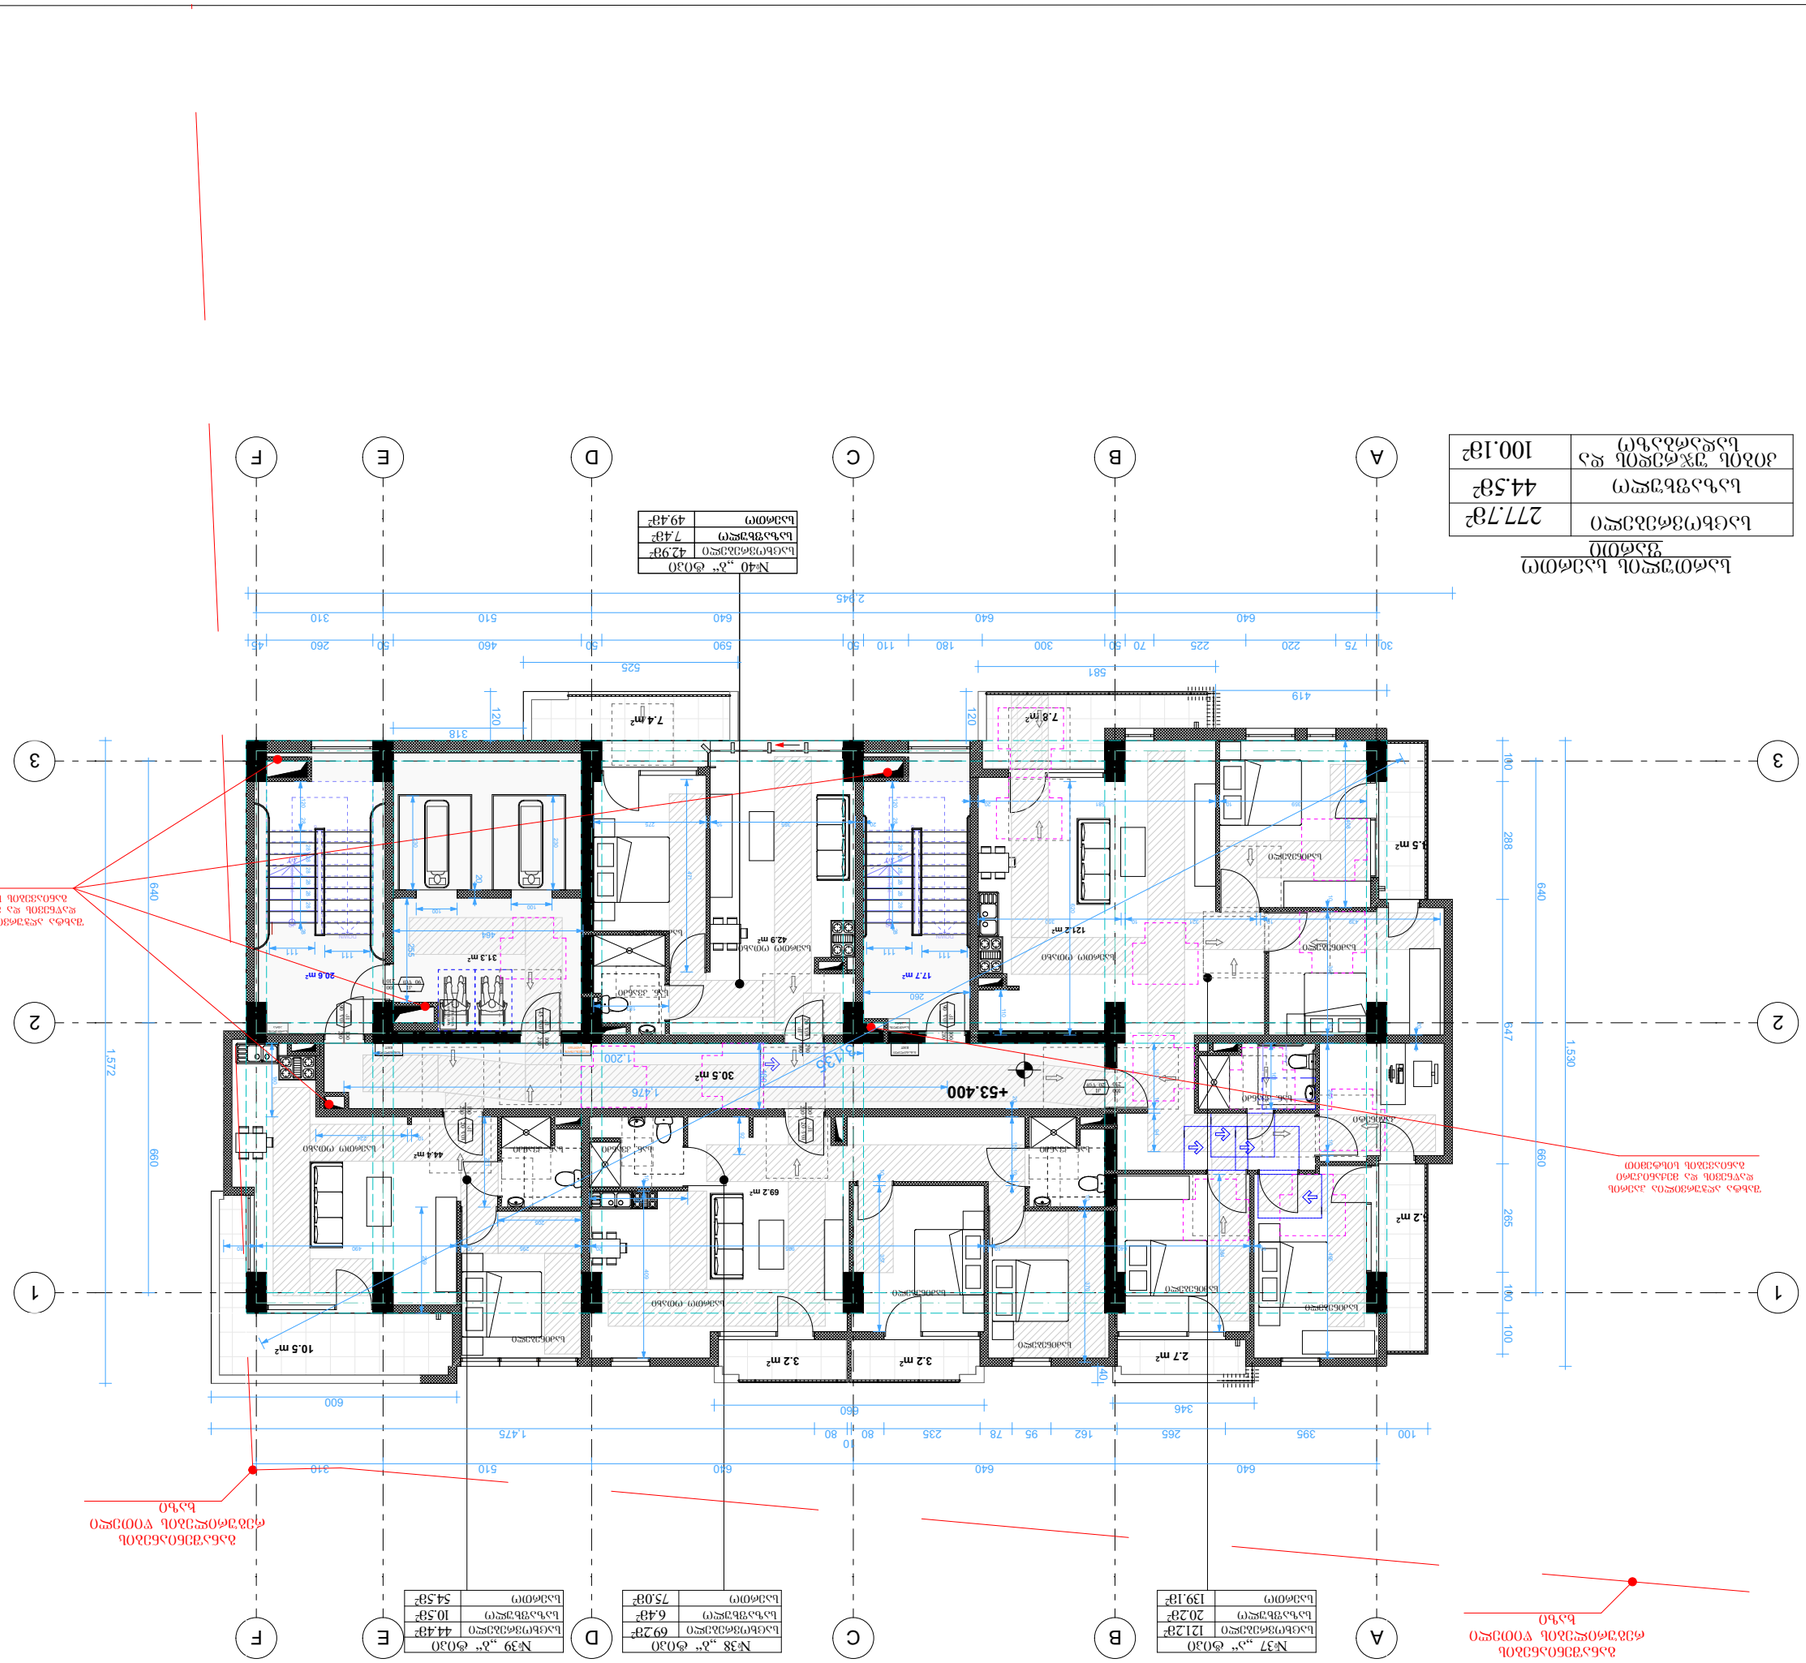
A
B
C
D
E
F
1
2
3
+53.400
№37 „ა“ ტიპი
ბინის ფართი 121.2მ²
საერთო სარგებლობის ფართი 20.2მ²
სულ 139.1მ²
№38 „ბ“ ტიპი
ბინის ფართი 69.2მ²
საერთო სარგებლობის ფართი 6.4მ²
სულ 75.0მ²
№39 „ბ“ ტიპი
ბინის ფართი 44.4მ²
საერთო სარგებლობის ფართი 10.5მ²
სულ 54.5მ²
№40 „ბ“ ტიპი
ბინის ფართი 42.9მ²
საერთო სარგებლობის ფართი 7.4მ²
სულ 49.4მ²

სართული N2

საცხოვრებელი ფართი	277.78²
საერთო ფართი	44.58²
ბინების ჯამური და საერთო ფართი	100.18²

№41 „ა“ ბინა	
საცხოვრებელი ფართი	121.28²
საერთო ფართი	20.28²
ჯამი	139.18²

№42 „ბ“ ბინა	
საცხოვრებელი ფართი	69.28²
საერთო ფართი	6.48²
ჯამი	75.08²

№43 „გ“ ბინა	
საცხოვრებელი ფართი	44.48²
საერთო ფართი	10.58²
ჯამი	54.58²

№44 „დ“ ბინა	
საცხოვრებელი ფართი	42.98²
საერთო ფართი	7.48²
ჯამი	49.48²

+56.550

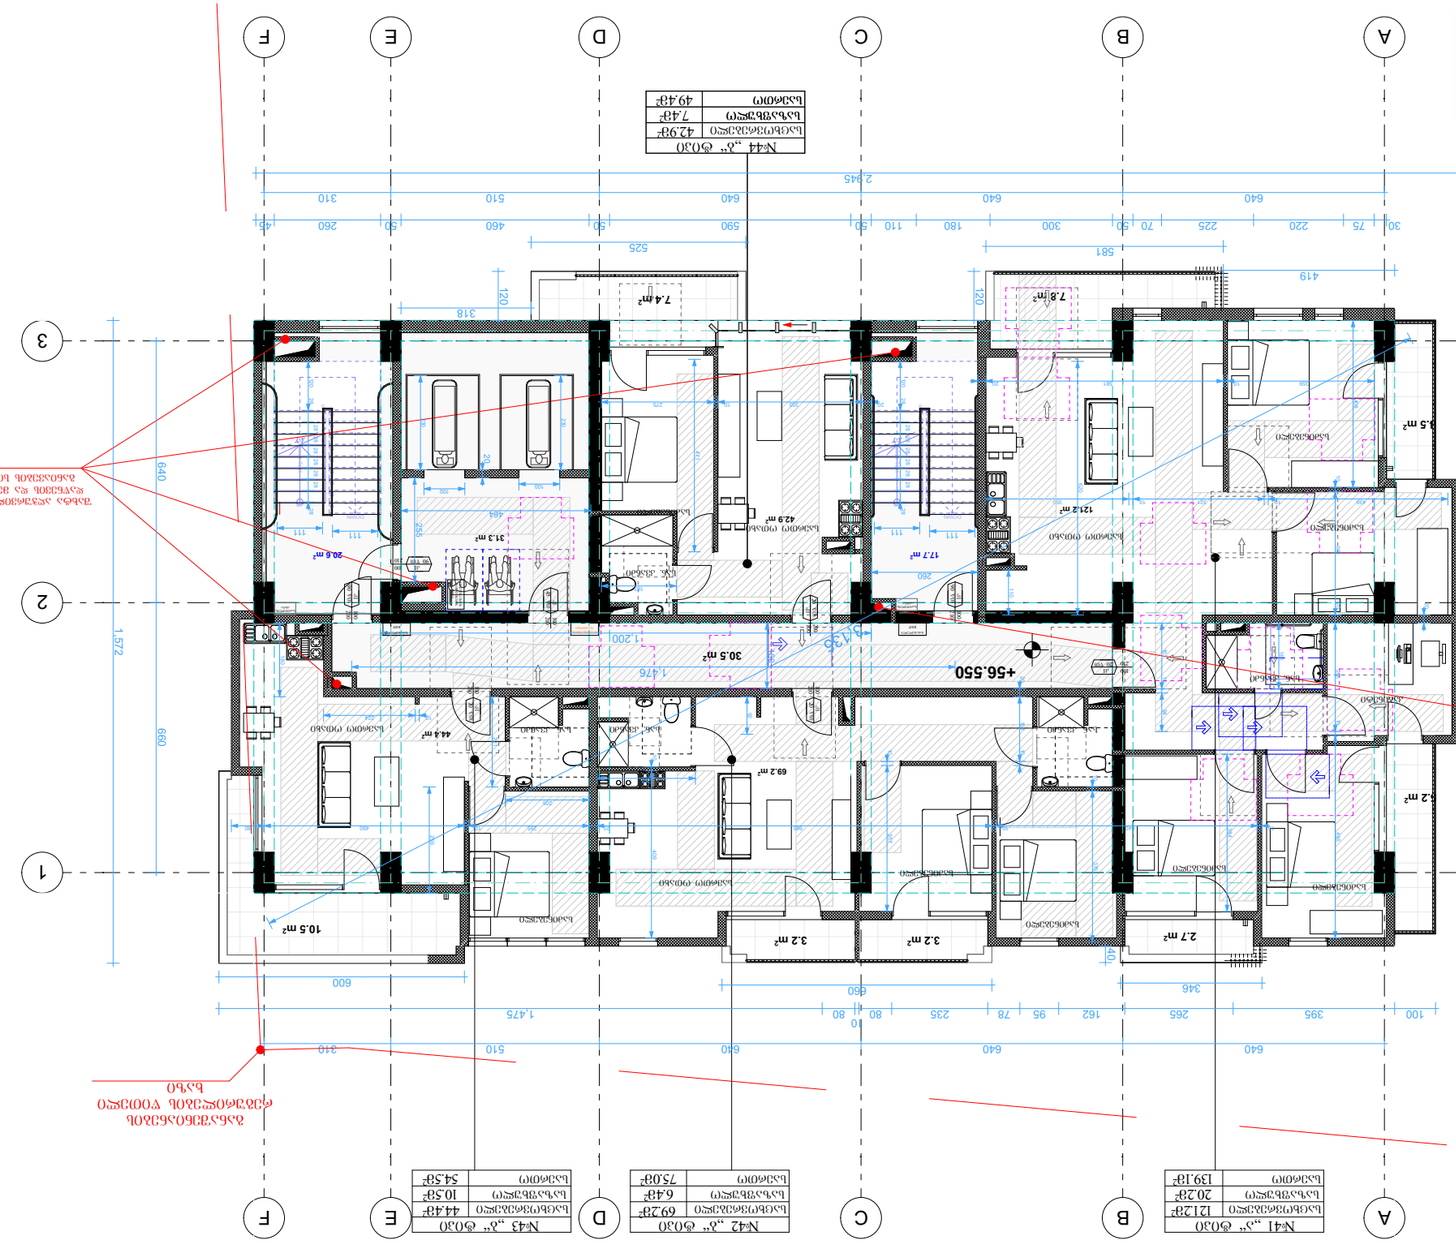







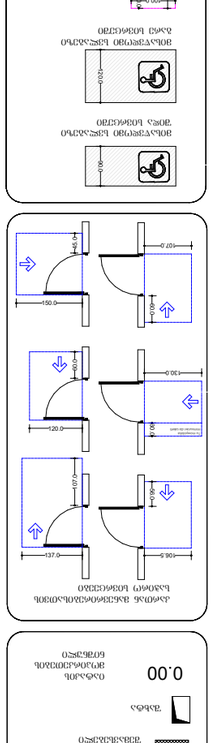

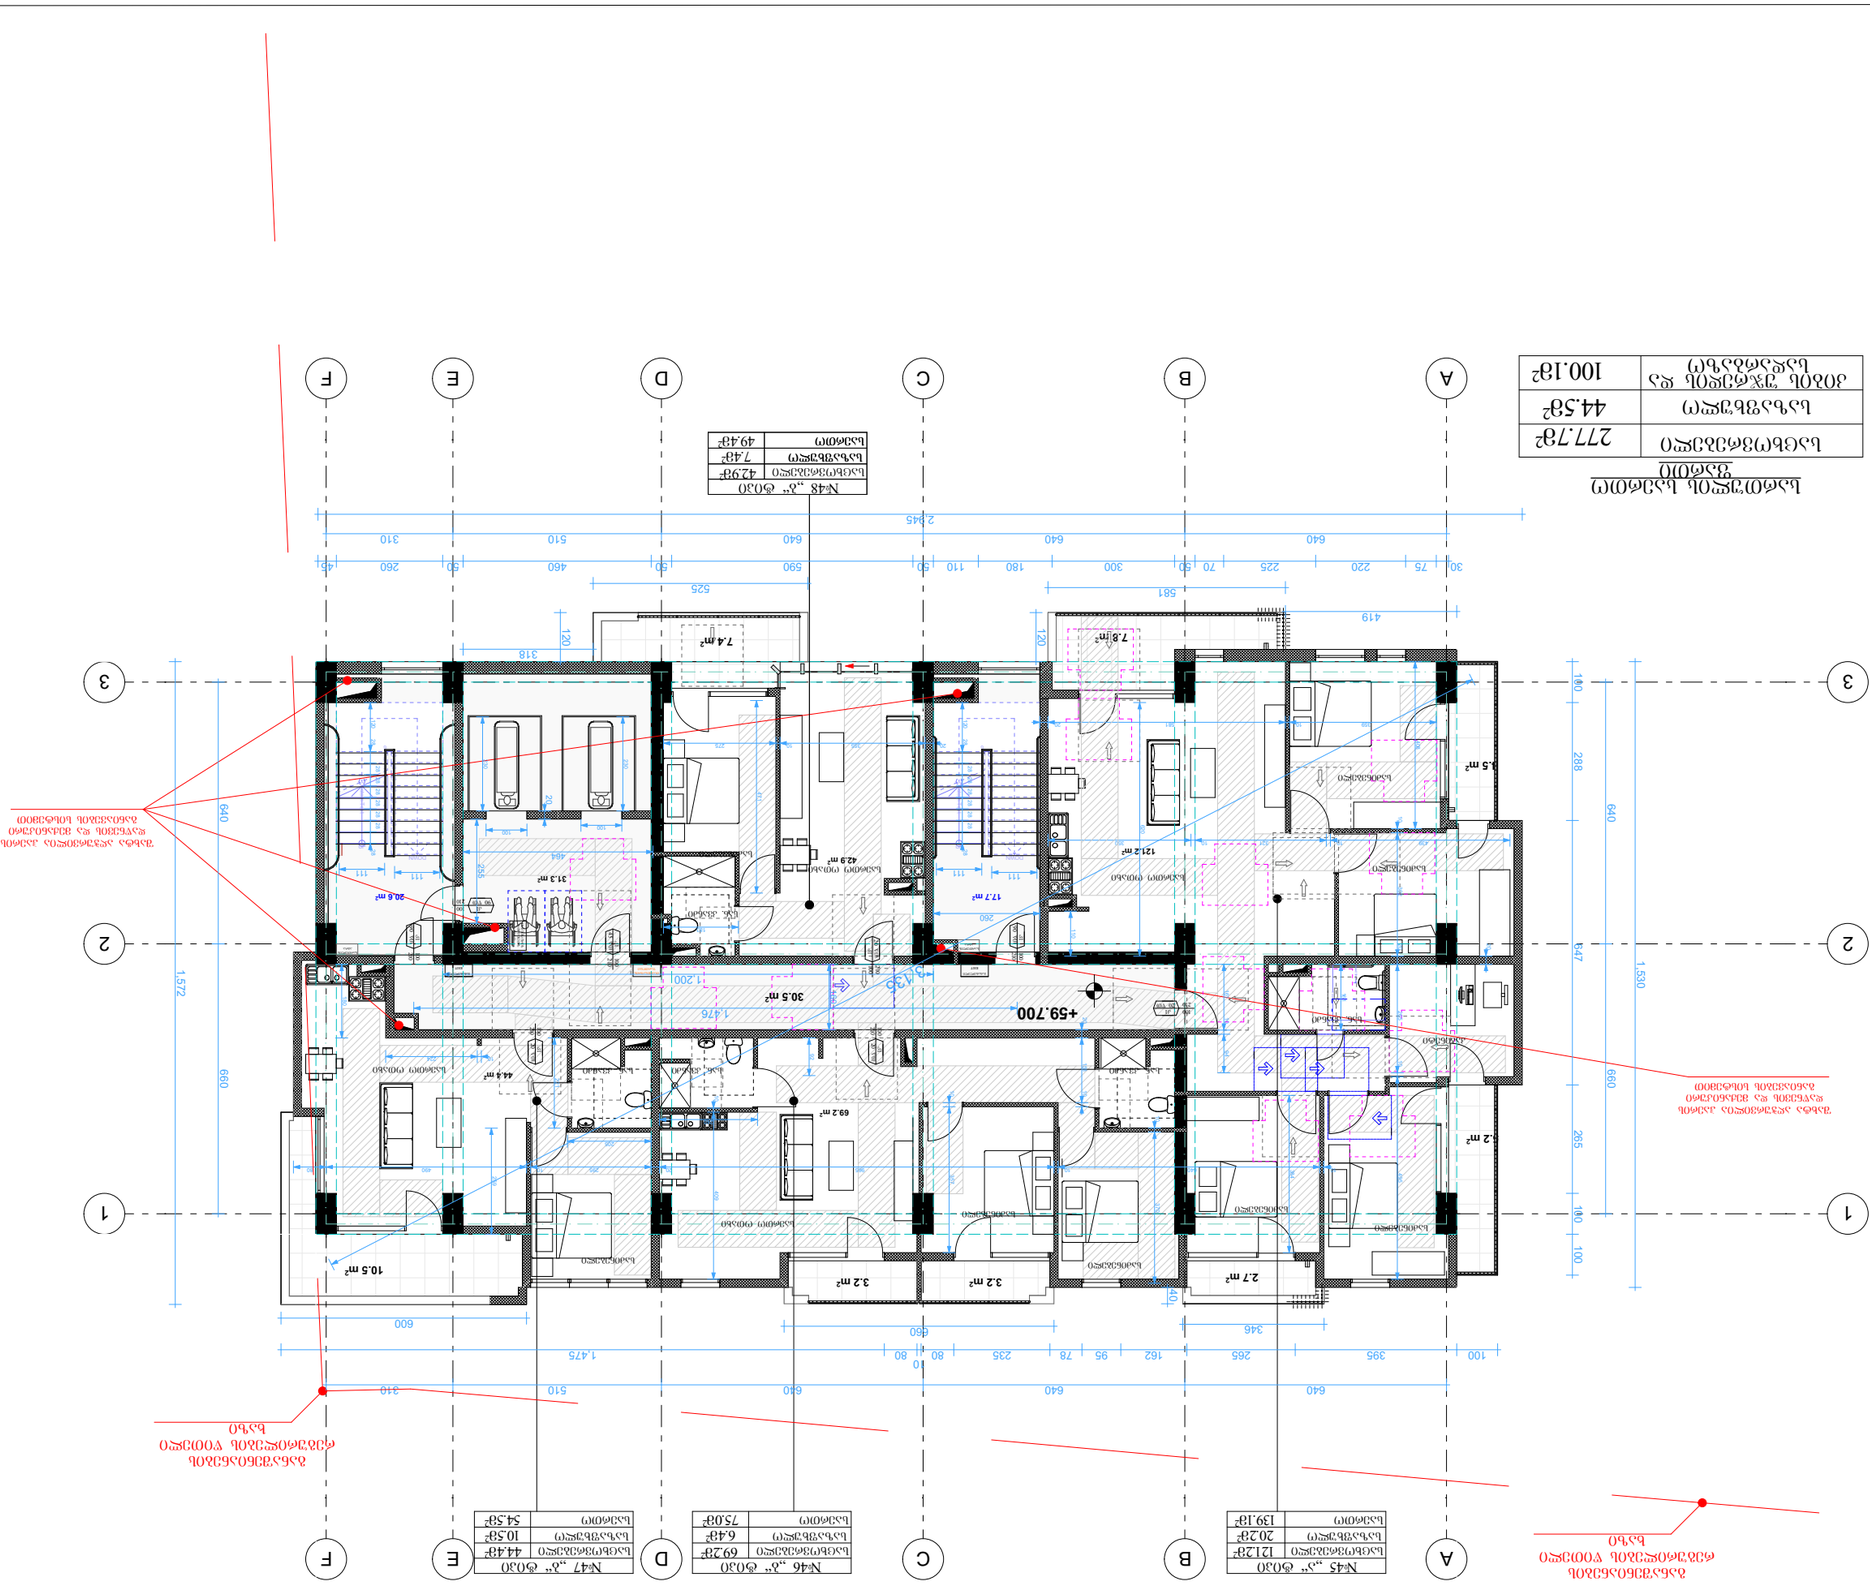

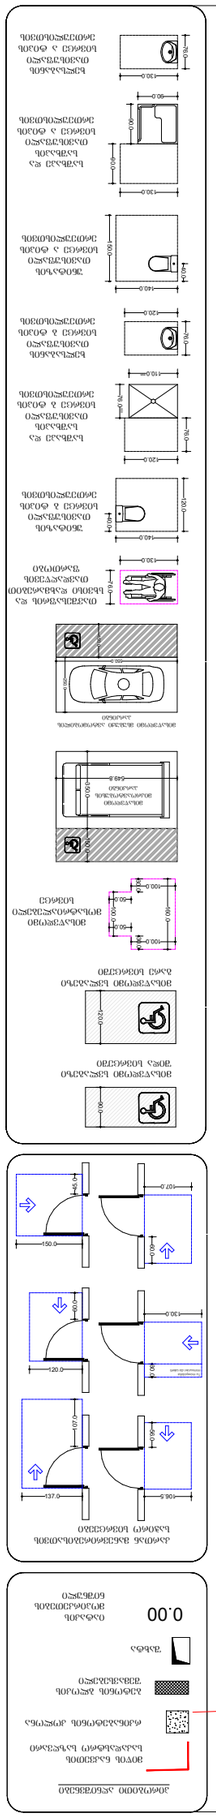
ბინების ნუმერაცია
ოთახების ნუმერაცია
ფანჯრის ღიობის ფართობის პროცენტული შეფარდება იატაკის ფართობთან
ბინის ფართობი
0.00
ნიშნები

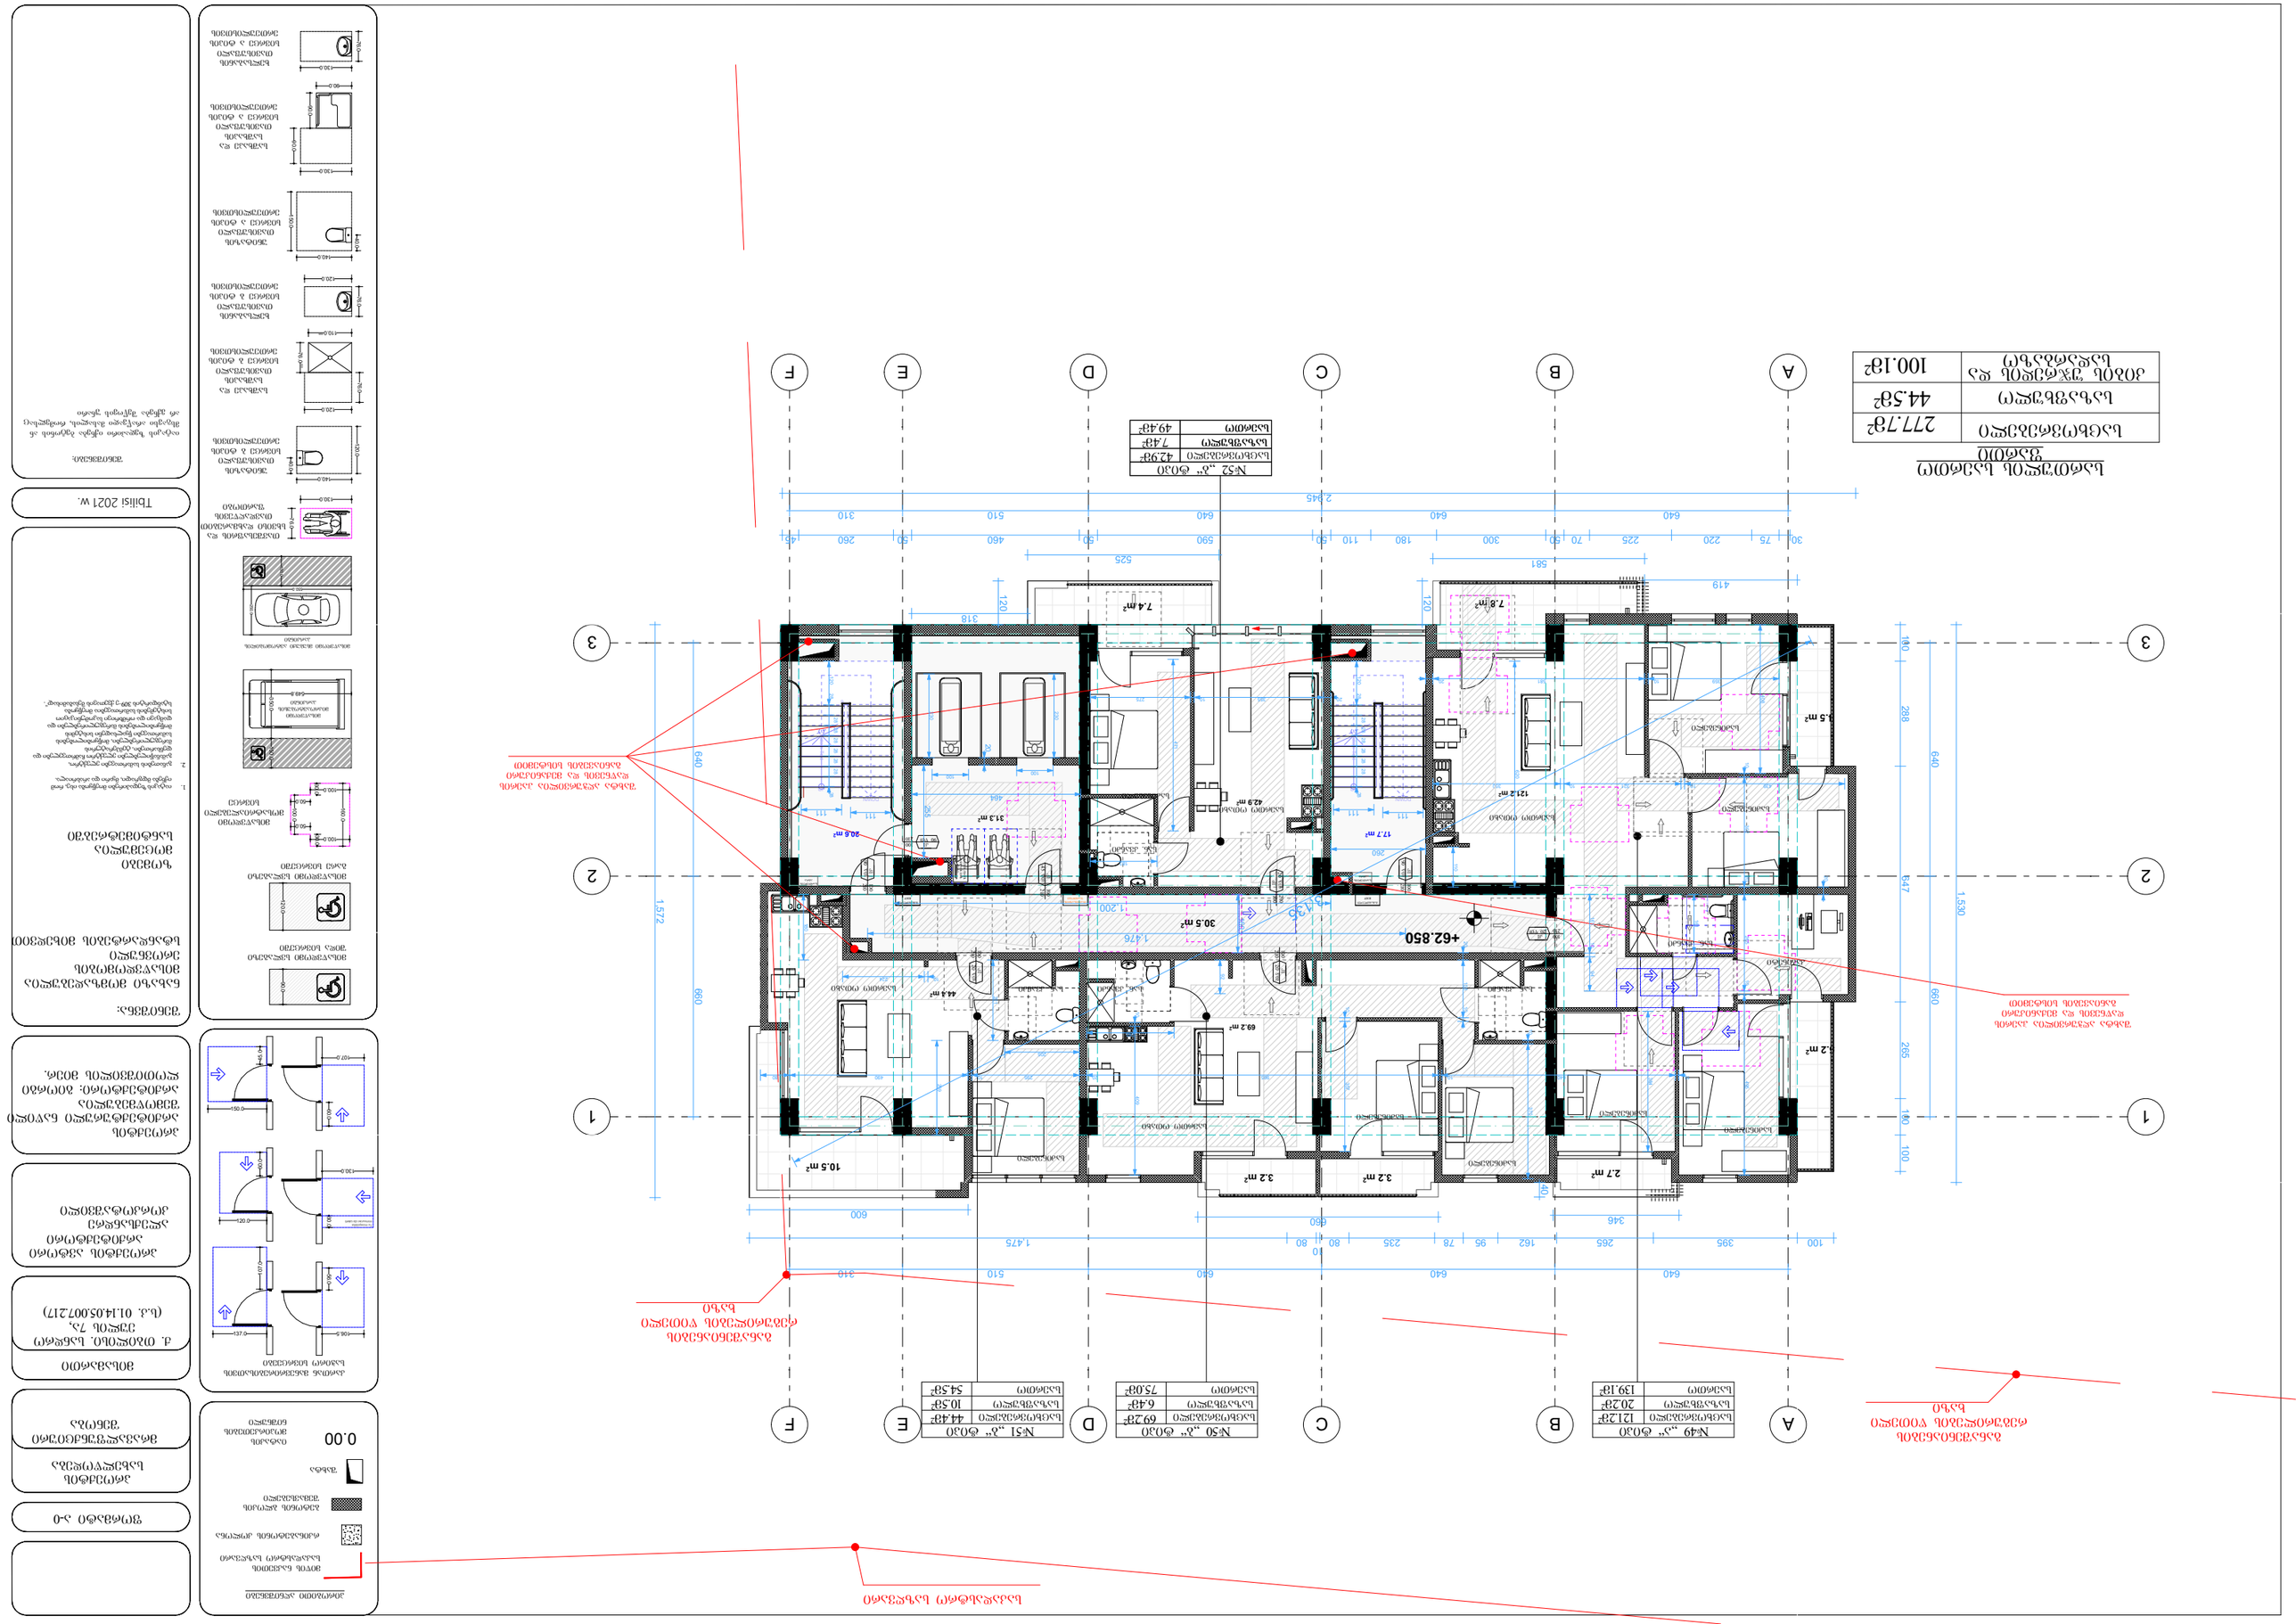
ბინის ნომერი
№49 „ა“ ფრთის
საერთო ფართი 121.2მ²
საცხოვრებელი ფართი 20.2მ²
საერთო სარგებლობის ფართი 139.1მ²
№50 „ბ“ ფრთის
საერთო ფართი 69.2მ²
საცხოვრებელი ფართი 6.4მ²
საერთო სარგებლობის ფართი 75.0მ²
№51 „ბ“ ფრთის
საერთო ფართი 44.4მ²
საცხოვრებელი ფართი 10.5მ²
საერთო სარგებლობის ფართი 54.5მ²
№52 „ბ“ ფრთის
საერთო ფართი 42.9მ²
საცხოვრებელი ფართი 7.4მ²
საერთო სარგებლობის ფართი 49.4მ²
ბინის ნომერი
საერთო ფართი
277.7მ²
საცხოვრებელი ფართი 44.5მ²
ბინის ეზოსკენ გასასვლელი ფართი 100.1მ²
ბინის ნომერი
საერთო ფართი
საცხოვრებელი ფართი
ბინის ეზოსკენ გასასვლელი ფართი

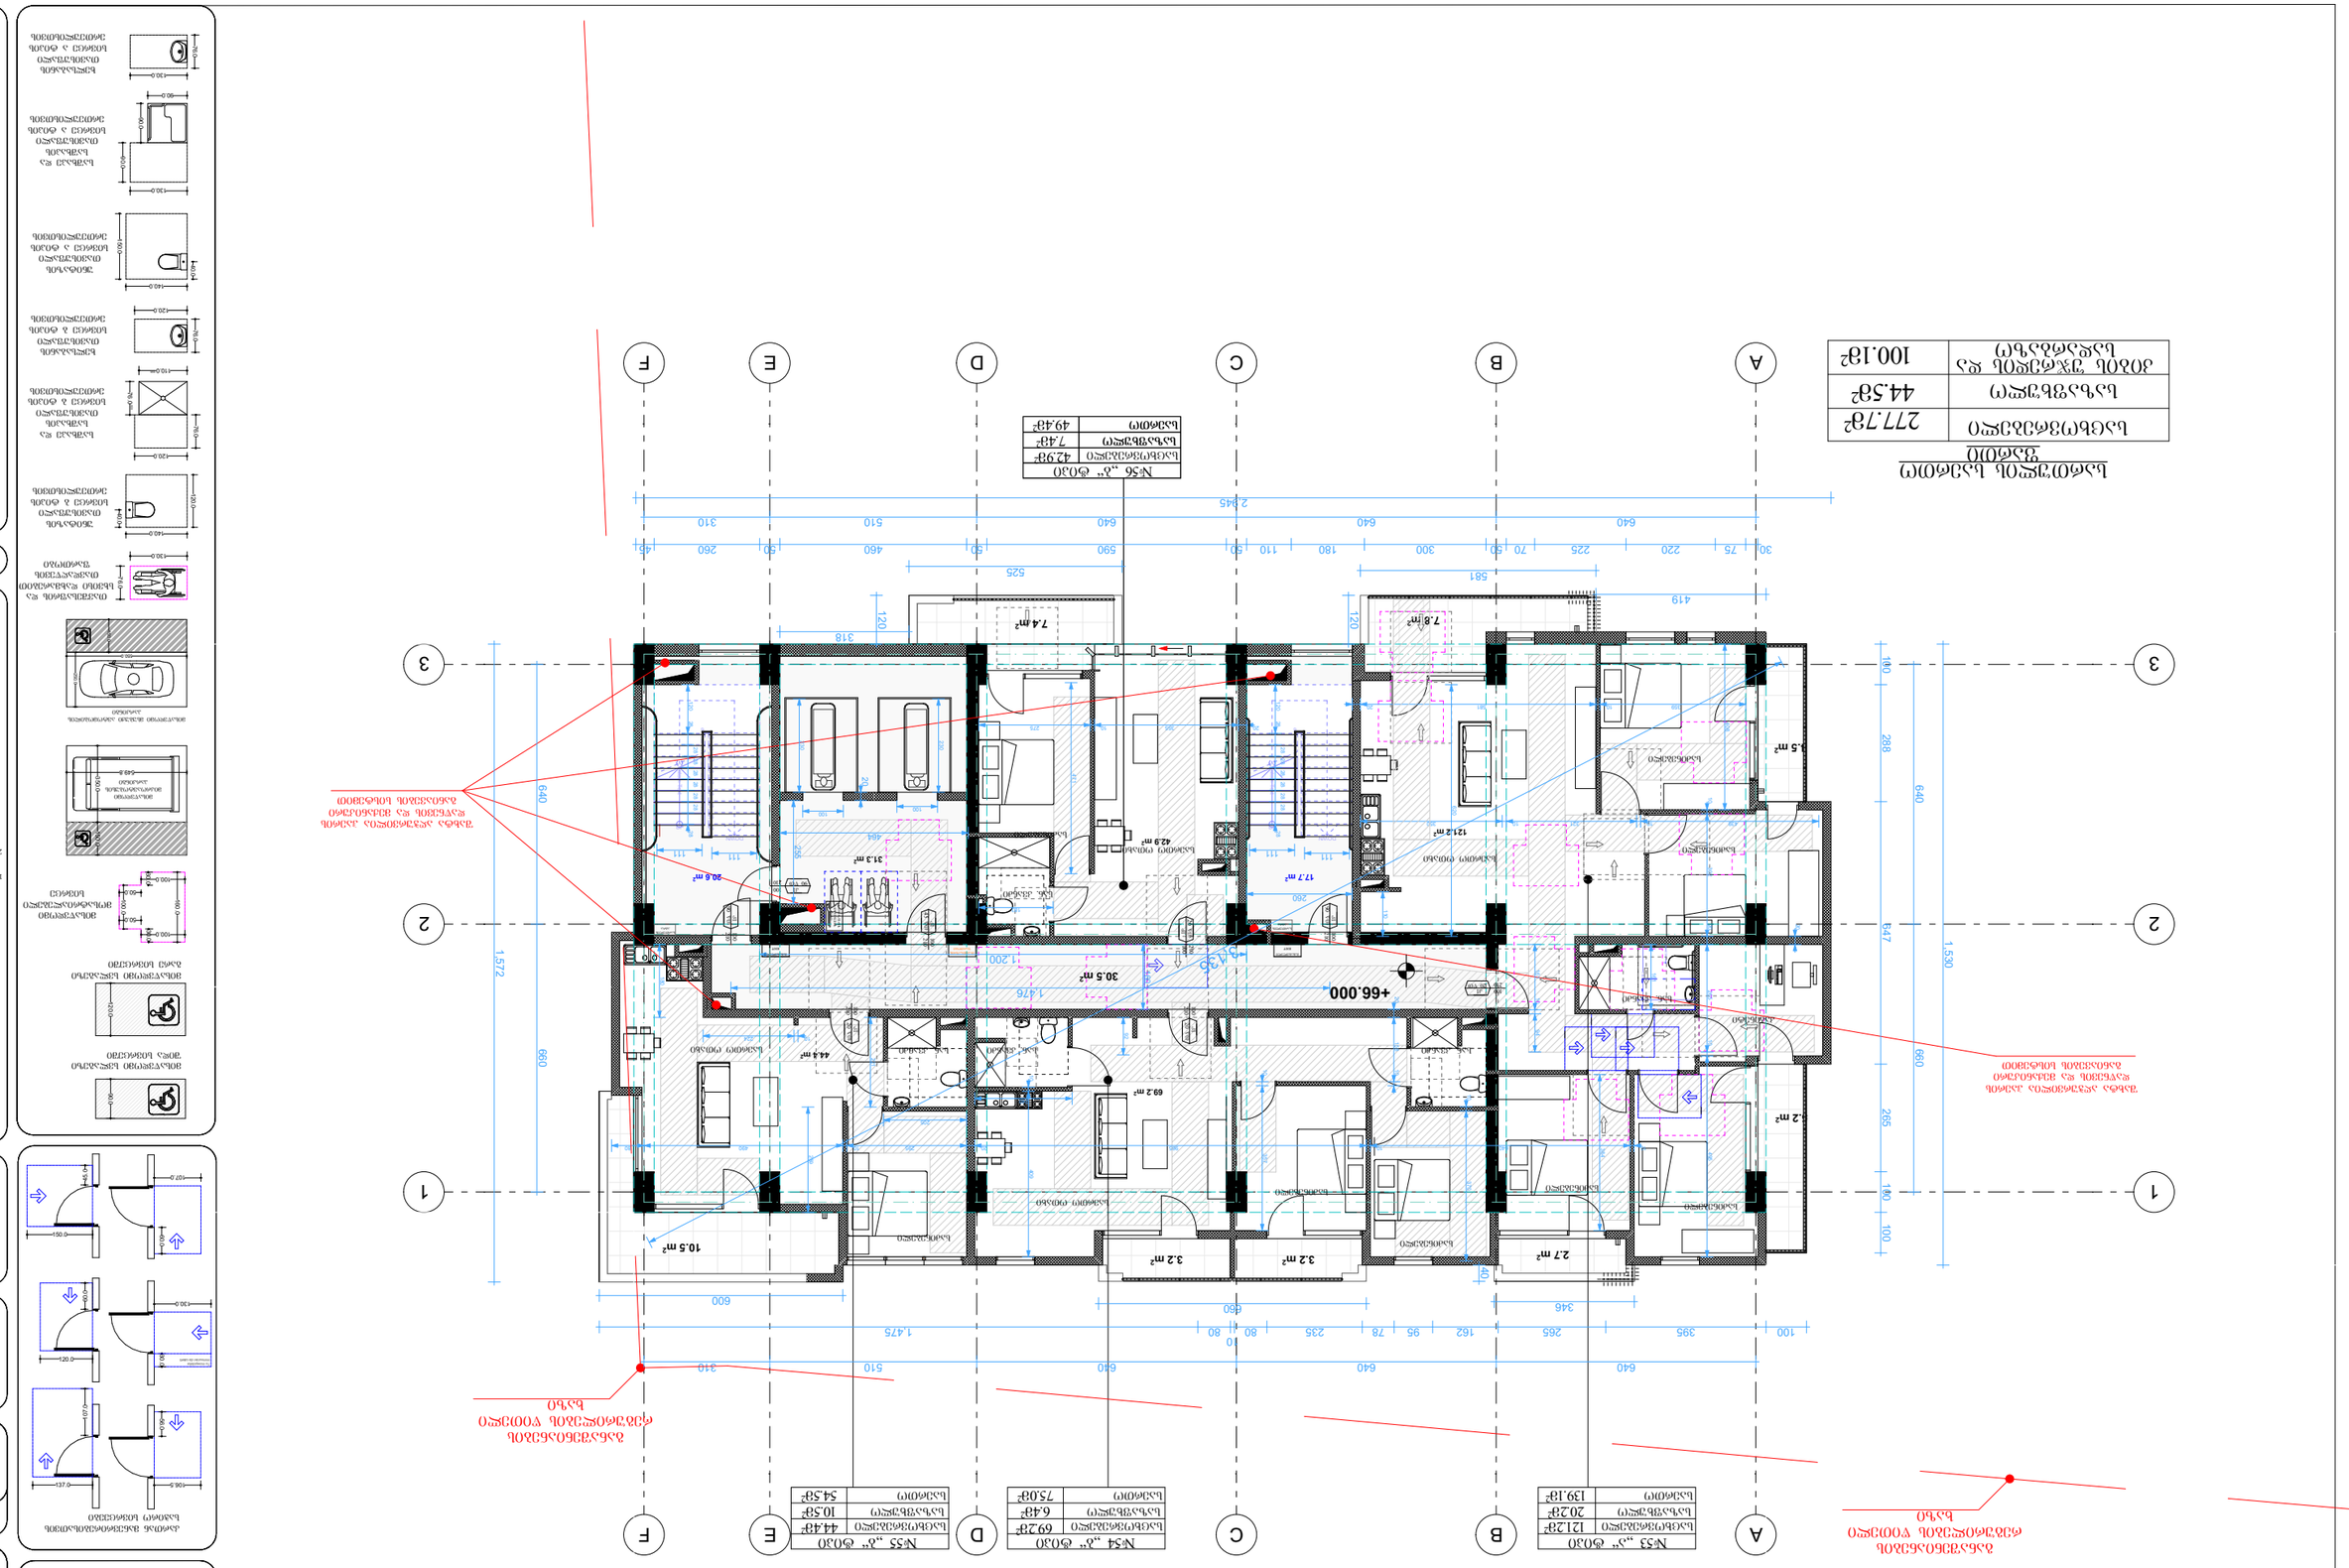
№53 „ა“ ფაქტი
სულ ფართი 121.2მ²
საცხოვრებელი ფართი 20.2მ²
საერთო ფართი 139.1მ²
№54 „ბ“ ფაქტი
სულ ფართი 69.2მ²
საცხოვრებელი ფართი 6.4მ²
საერთო ფართი 75.0მ²
№55 „ბ“ ფაქტი
სულ ფართი 44.4მ²
საცხოვრებელი ფართი 10.5მ²
საერთო ფართი 54.5მ²
№56 „ა“ ფაქტი
სულ ფართი 42.9მ²
საცხოვრებელი ფართი 7.4მ²
საერთო ფართი 49.4მ²
სულ ფართი 277.7მ²
საცხოვრებელი ფართი 44.5მ²
ფართი საერთო სარგებლობის 100.1მ²
+66.000
A
B
C
D
E
F
1
2
3
121.2 m²
20.2 m²
69.2 m²
6.4 m²
44.4 m²
10.5 m²
3.2 m²
3.2 m²
2.7 m²
7.8 m²
7.4 m²
30.5 m²
30.6 m²
17.7 m²
31.3 m²
42.9 m²
640
660
1,572
1,530
288
265
100
2,945
525
581
419
318
120
60
10
1,475
1,476
1,200
600
345
395
265
100
75
220
225
70
300
180
110
590
460
510
310
260
45
30
50
640
640
640




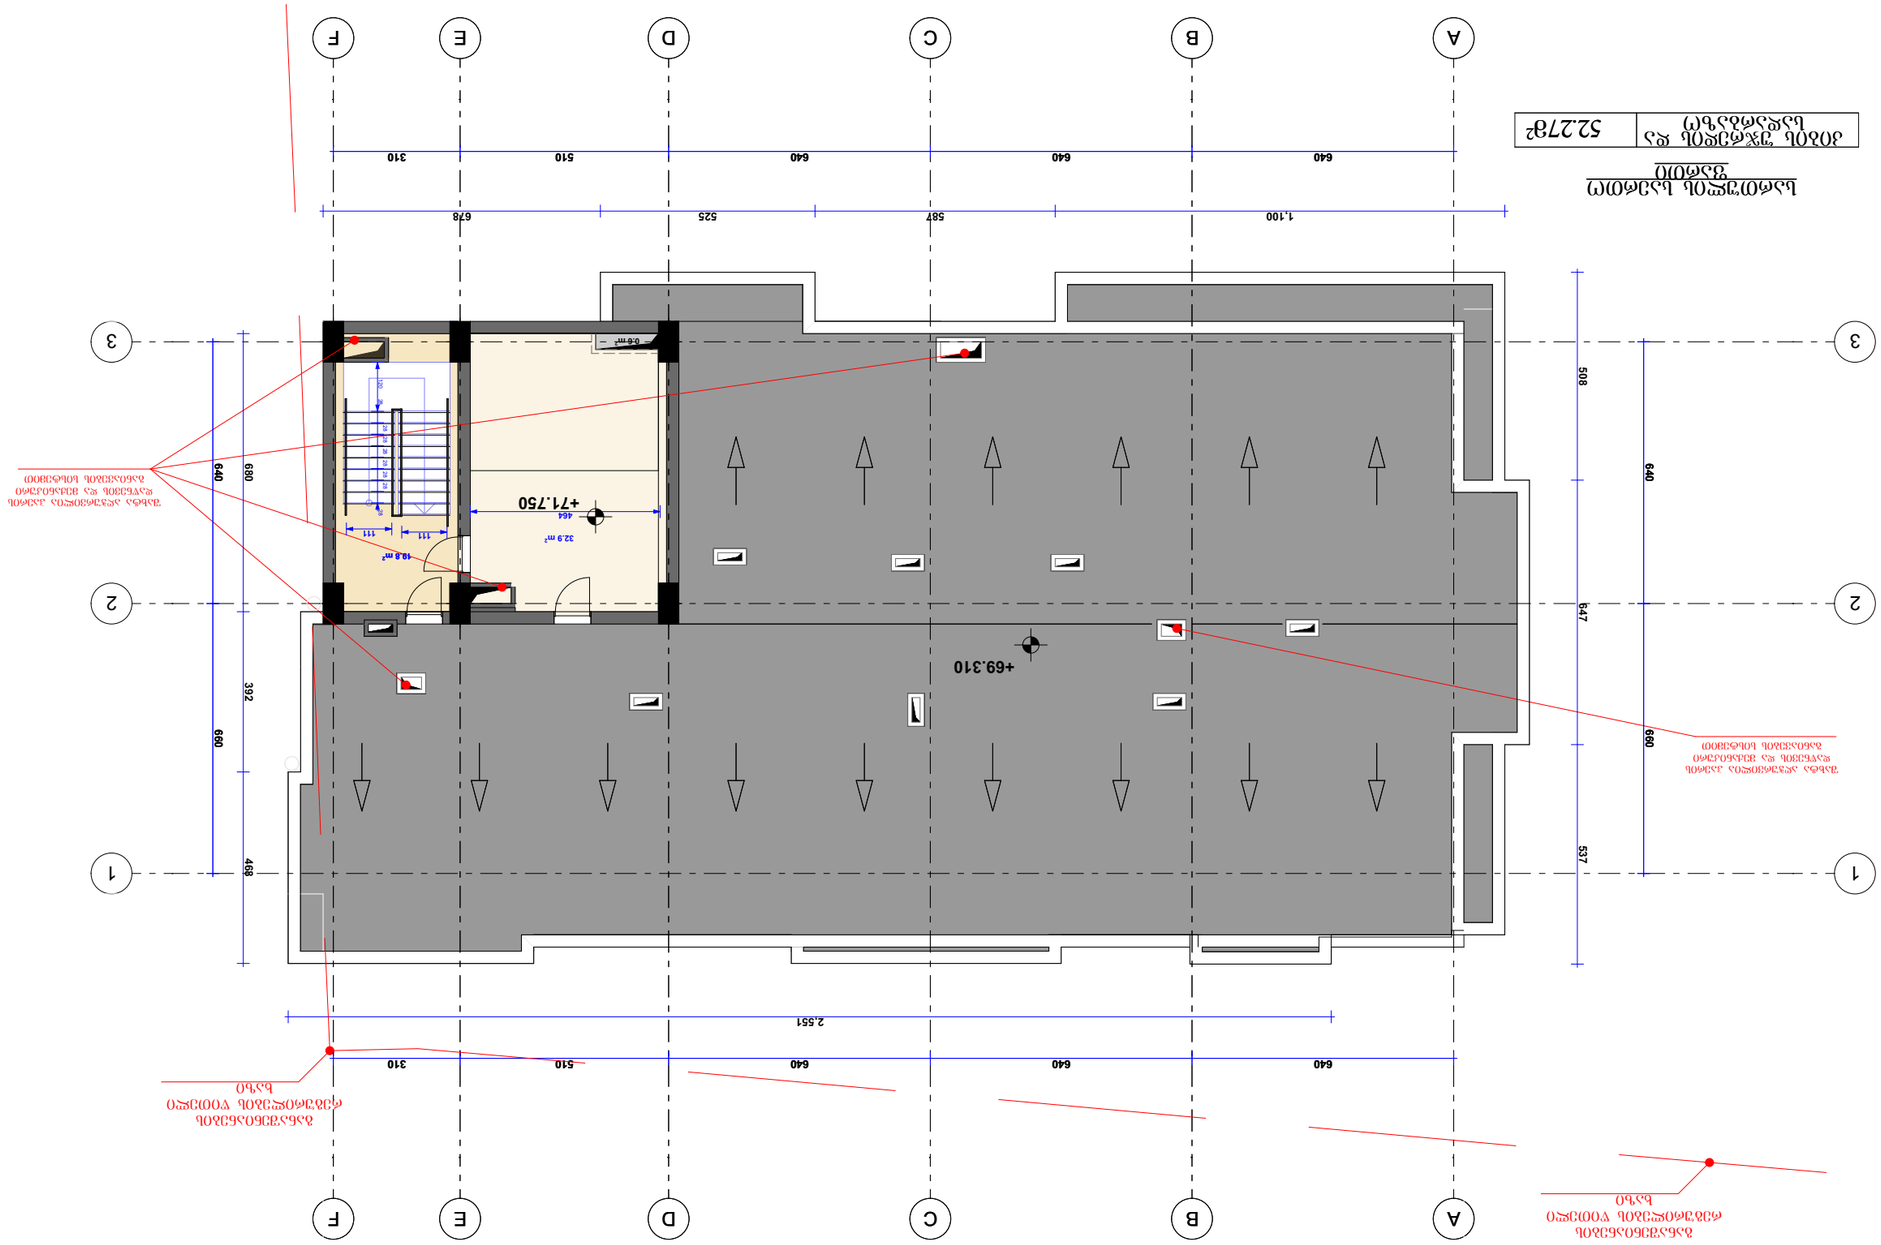
A
B
C
D
E
F
1
2
3
1,100
587
525
678
640
640
640
310
510
640
310
2,551
508
640
647
660
537
468
392
660
+71.750
32.9 m²
464
111
111
18.8 m²
+69.310
0.5 m²

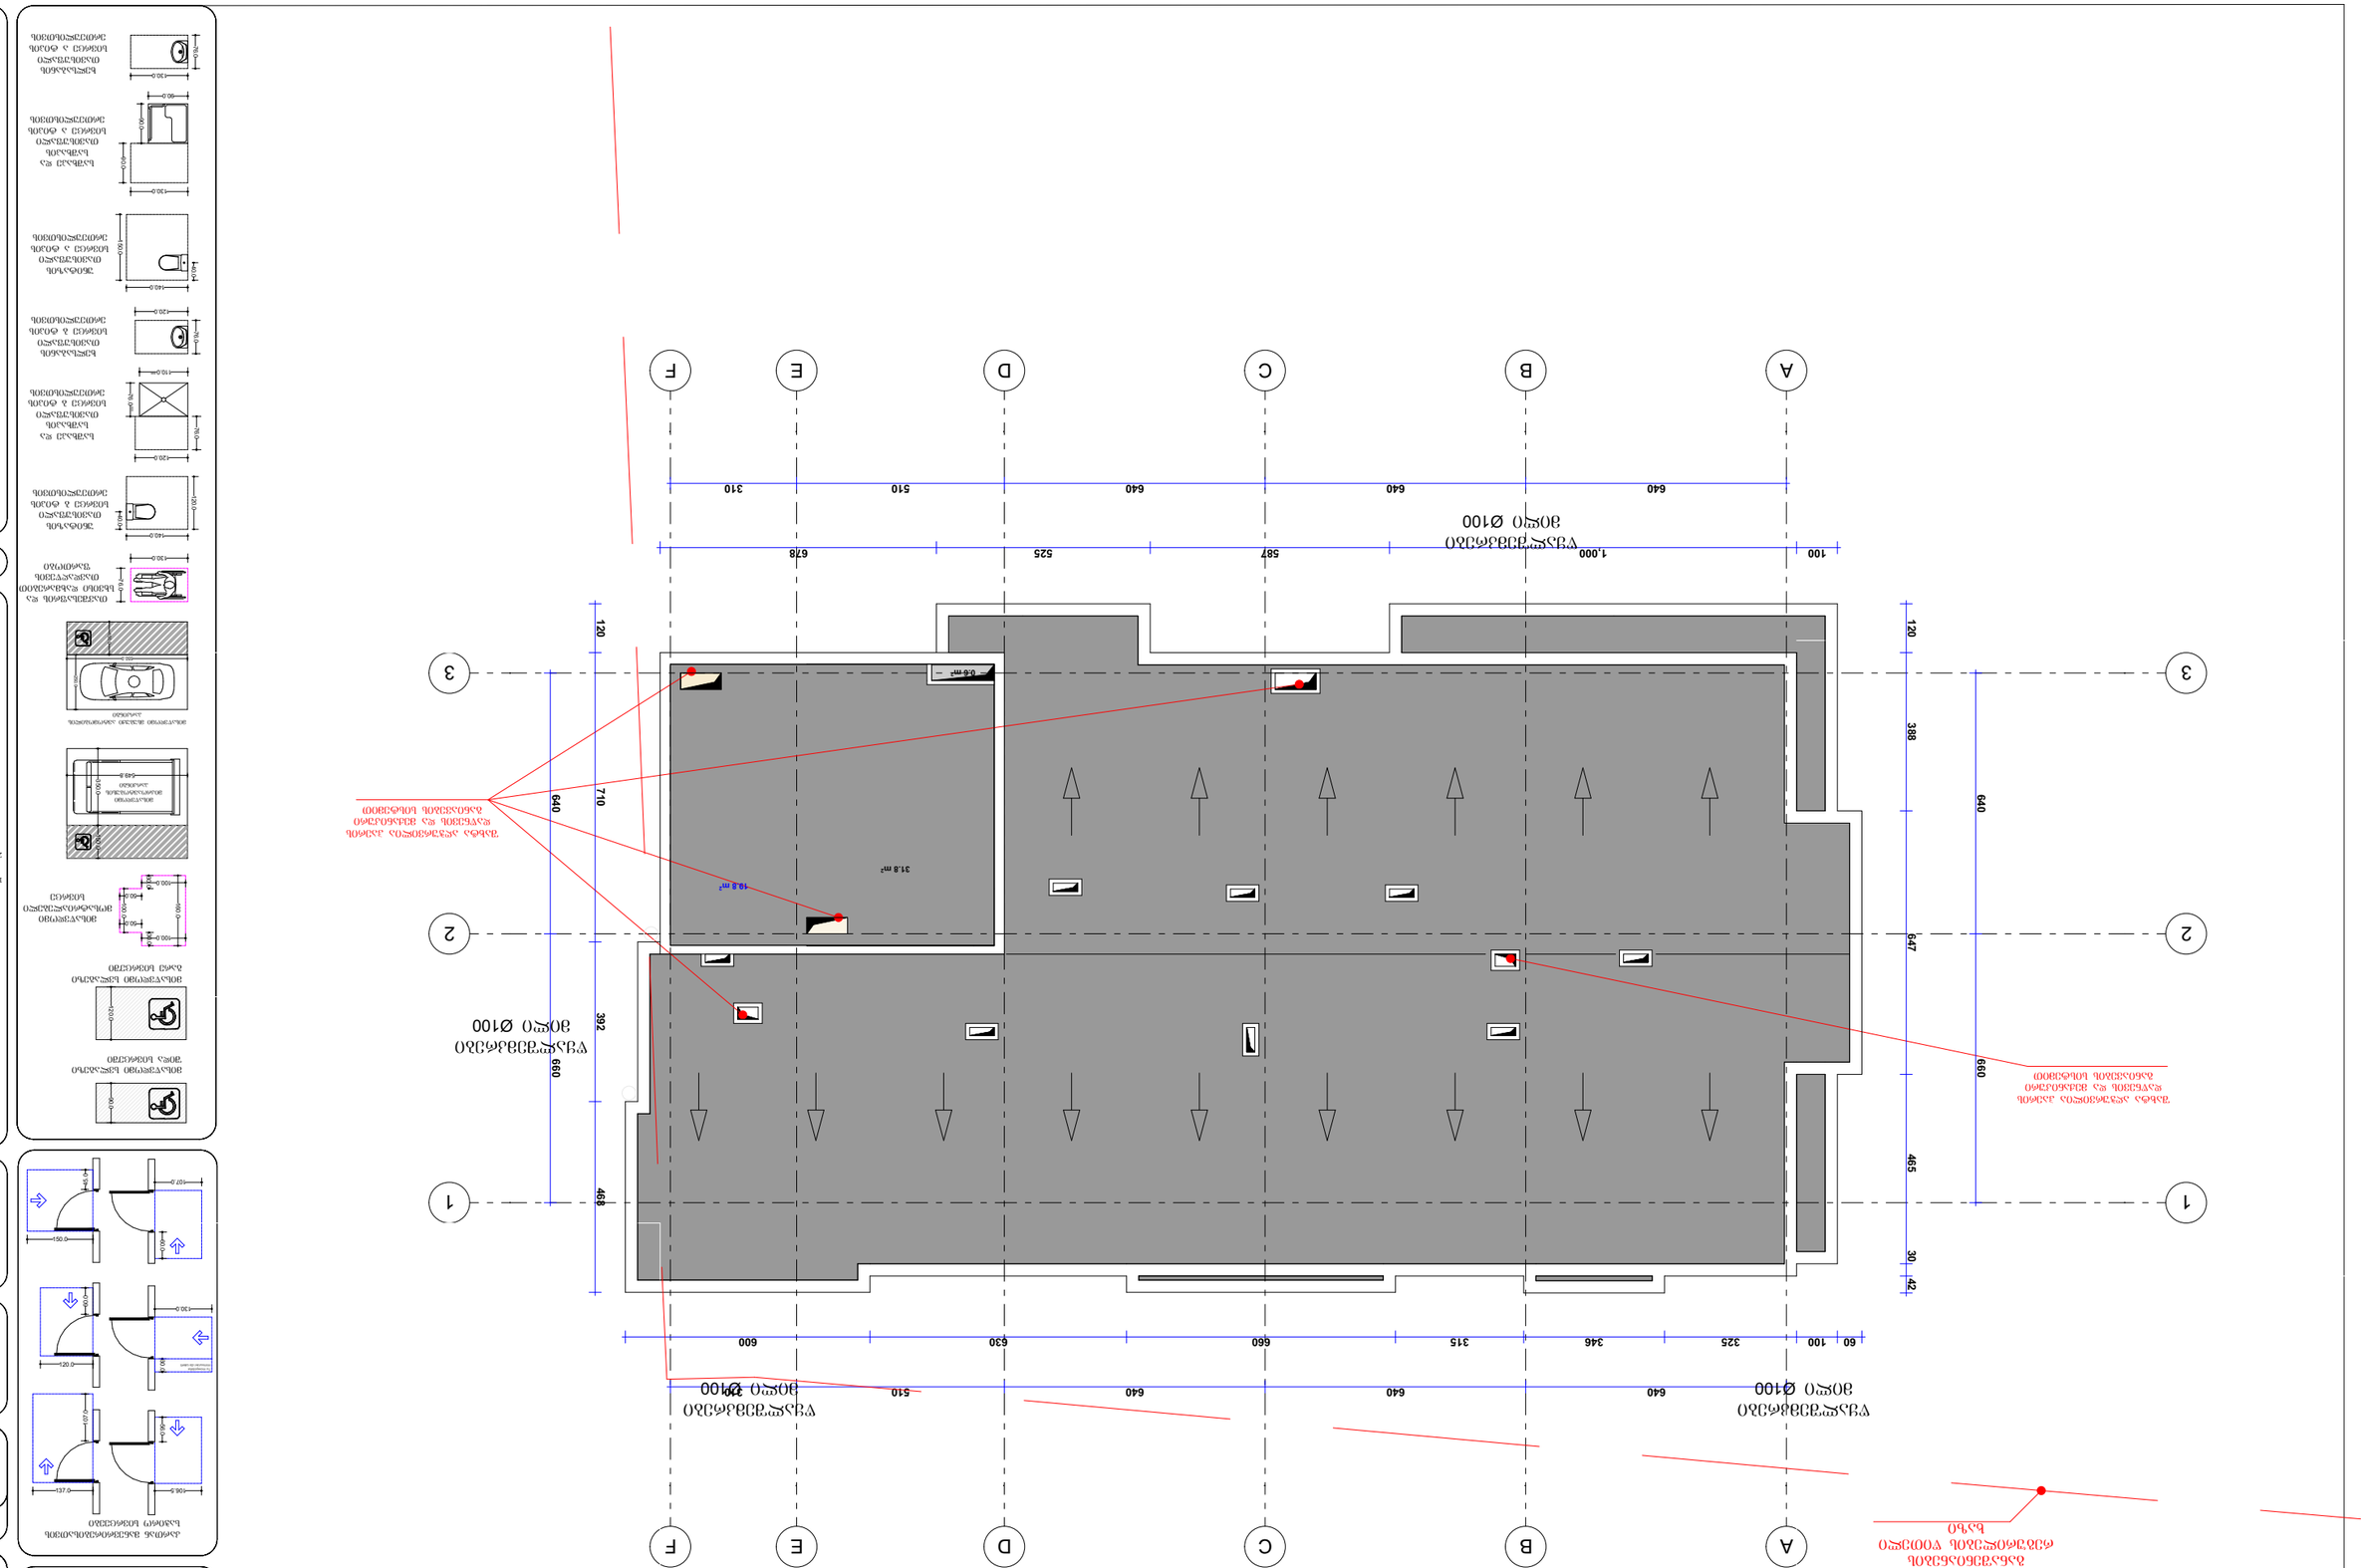
A
B
C
D
E
F
1
2
3
100
640
640
640
640
310
1,000
678
587
525
510
120
388
640
710
640
498
292
660
495
647
660
42
30
60
100
325
346
315
630
660
600
510
640
640
3.8 m²
10.8 m²
0.6 m²
ვენტილაციის ჰაერსადენი Ø100
ვენტილაციის ჰაერსადენი Ø100
ვენტილაციის ჰაერსადენი Ø100
ვენტილაციის ჰაერსადენი Ø100
ჭერის ვენტილაციის ჰაერსადენი Ø100
ვენტილაციის ჰაერსადენი Ø100
ვენტილაციის ჰაერსადენი Ø100
ვენტილაციის ჰაერსადენი Ø100

ოფისი №1 ის გეგმა. (ტიპიური 1-დან 8 სართულამდე)

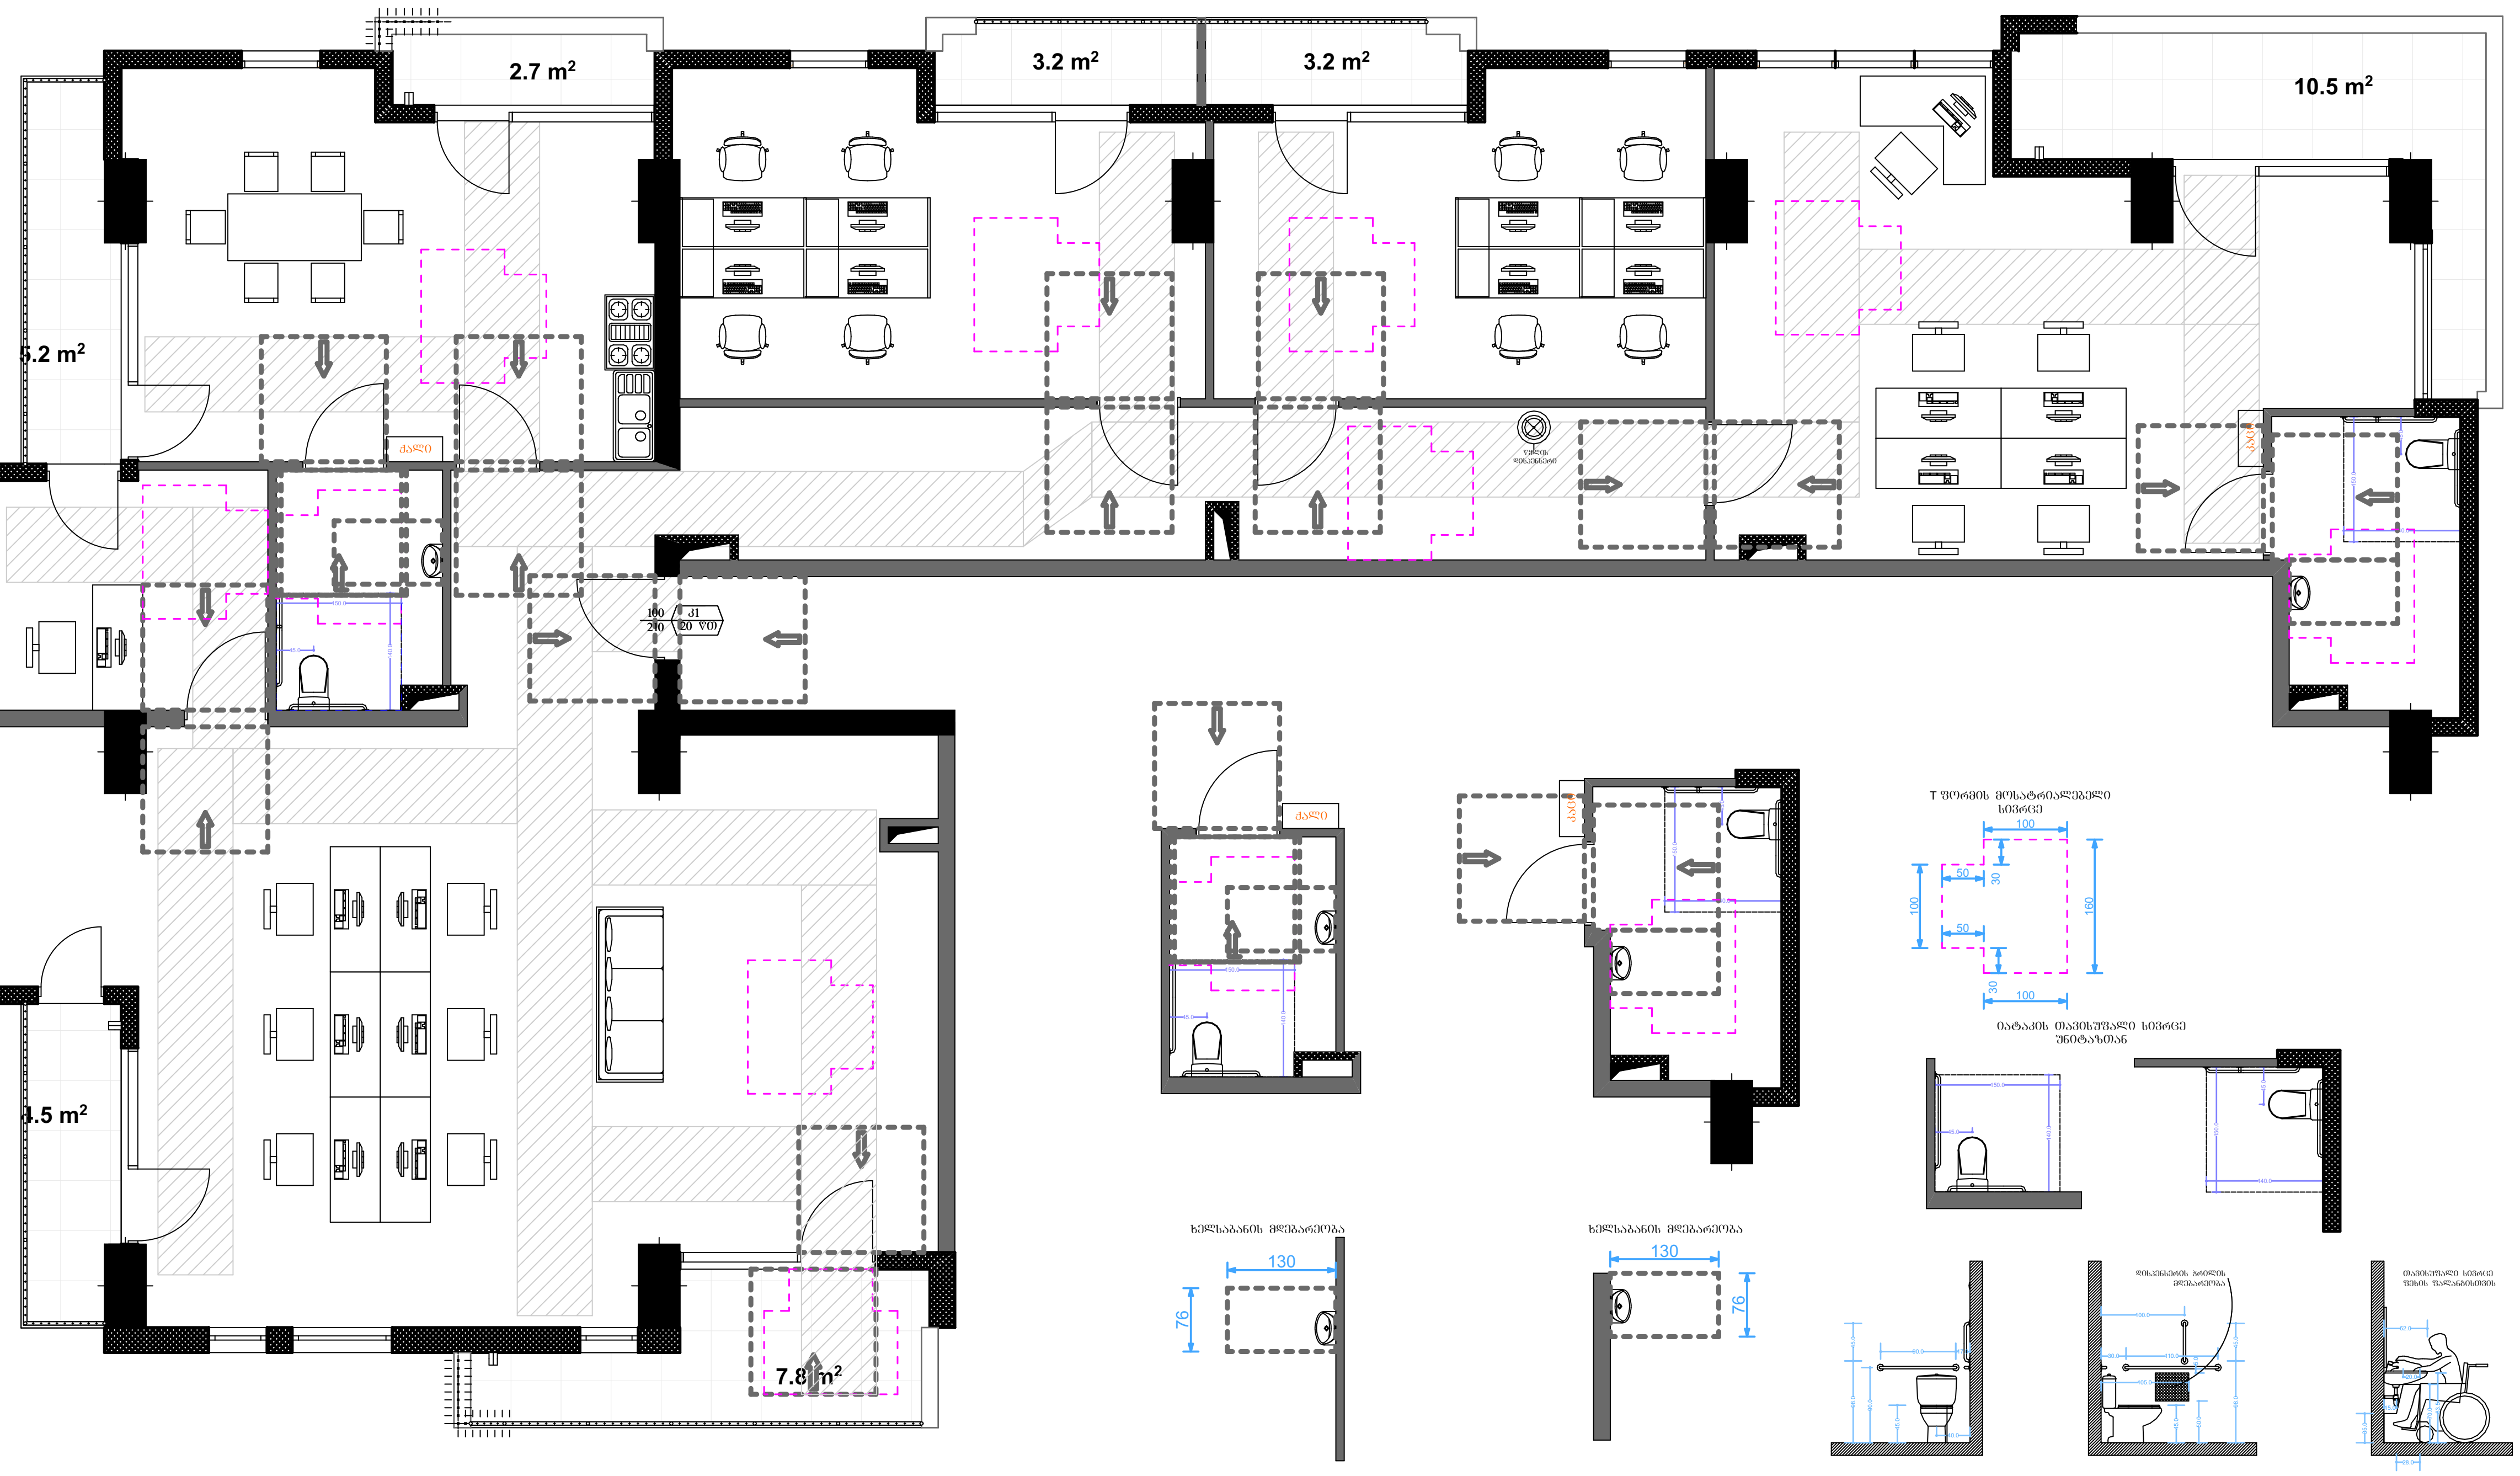

პირობითი აღნიშვნები

- მიწის ნაკვეთის საკადასტრო საზღვარი
- რკინაბეტონის კოლონა
- ბეტონის ბლოკის შემავსებელი
- შახტა
- 0.00 — იატაკის მოპირკეთების ნიშნული

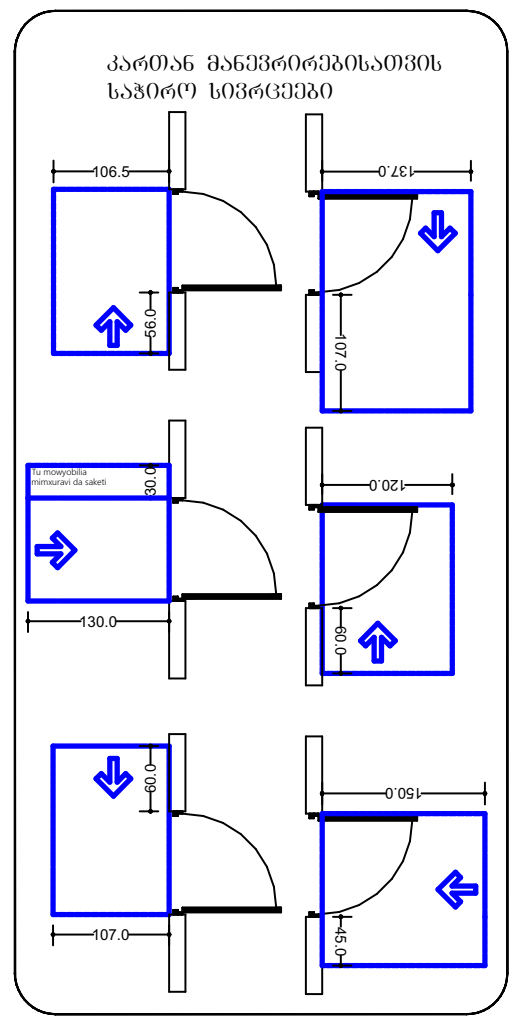

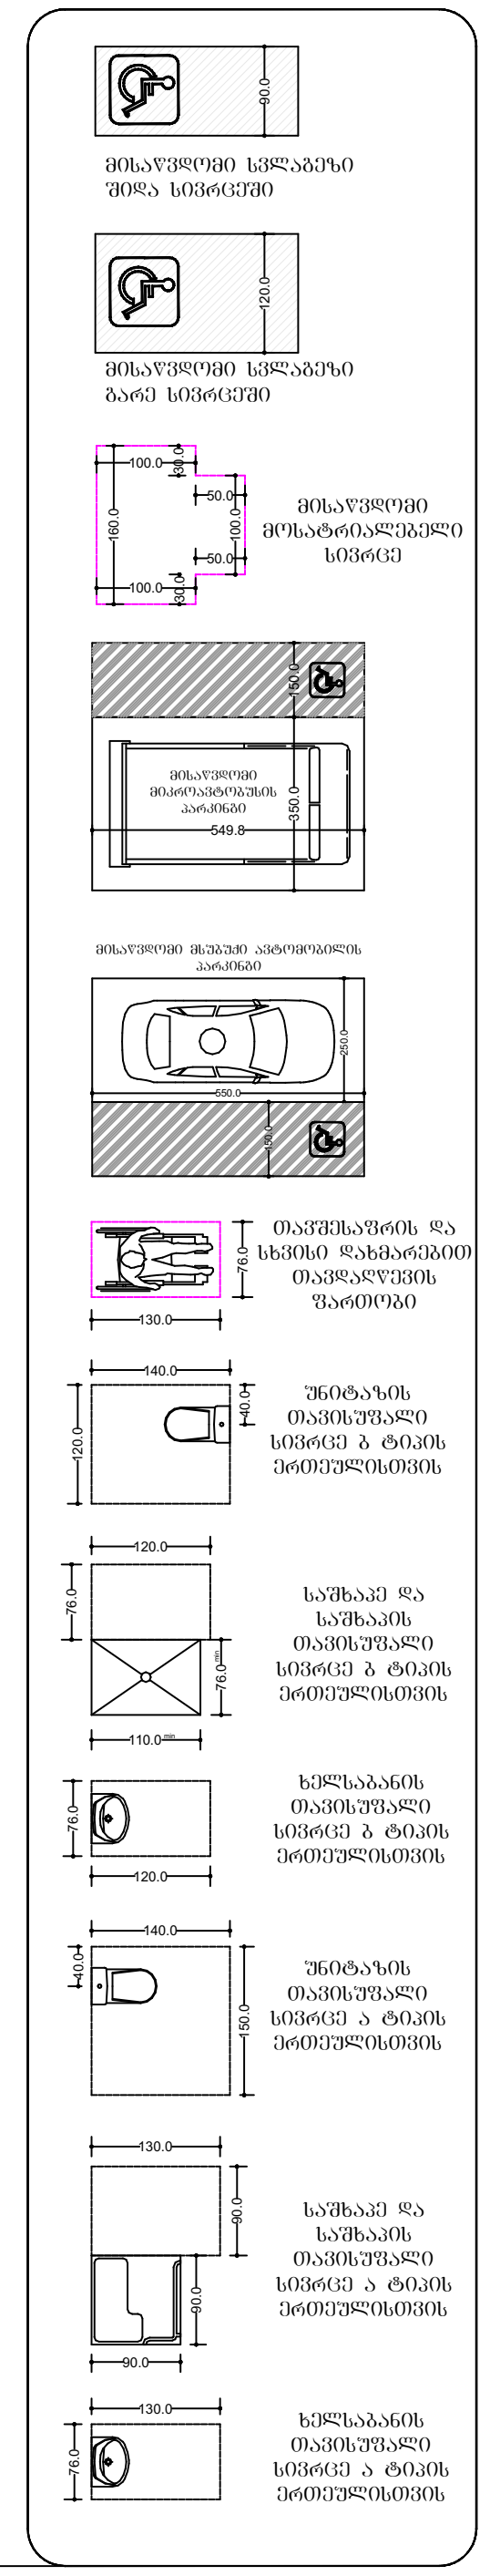

ფორმატი ა-0

პროექტის სახელწოდება

მრავალფუნქციური შენობა

მისამართი

ქ. თბილისი. სანდრო ეულის 7ა, (ს.კ. 01.14.05.007.217)

პროექტის ავტორი არქიტექტორი ალექსანდრე კორკოტაშვილი

პროექტის არქიტექტურული ნაწილი შემოწმებულია არქიტექტორი: გიორგი ლოთიშვილის მიერ.

შენიშვნა:

ნახაზი მომზადებულია მისაწვდომობის ეროვნული სტანდარტების მიხედვით

ზომები მოცემულია სანტიმეტრებში

1. იატაკის ზედაპირები მოეწყობა ისე, რომ იქნება მდგრადი, მყარი და არასრიალა.
2. განათების სამართავები ელექტრო, გამანაწილებლები ელექტრო ჩამრთველები და დენსართები, ტემპერატურის მარეგულირებლები, მოწყობილობების სამართავები წყალსადენი სისტემის მოწყობილობების მარეგულირებლები და დამცავი და ორმხრივი საკომუნიკაციო სისტემების სამართავებია მოეწყობა სტანდარტის 309-ე ქვეთავის შესაბამისად".

Tbilisi 2021 w.

შენიშვნები:

იატაკის ზედაპირი იქნება ბეტონის ან მსგავსი არაწვადი მასალის, რომელსაც არ ექნება შეწოვის უნარი

ოფისი №2 ის გეგმა. (ტიპური 1-დან 8 სართულამდე)

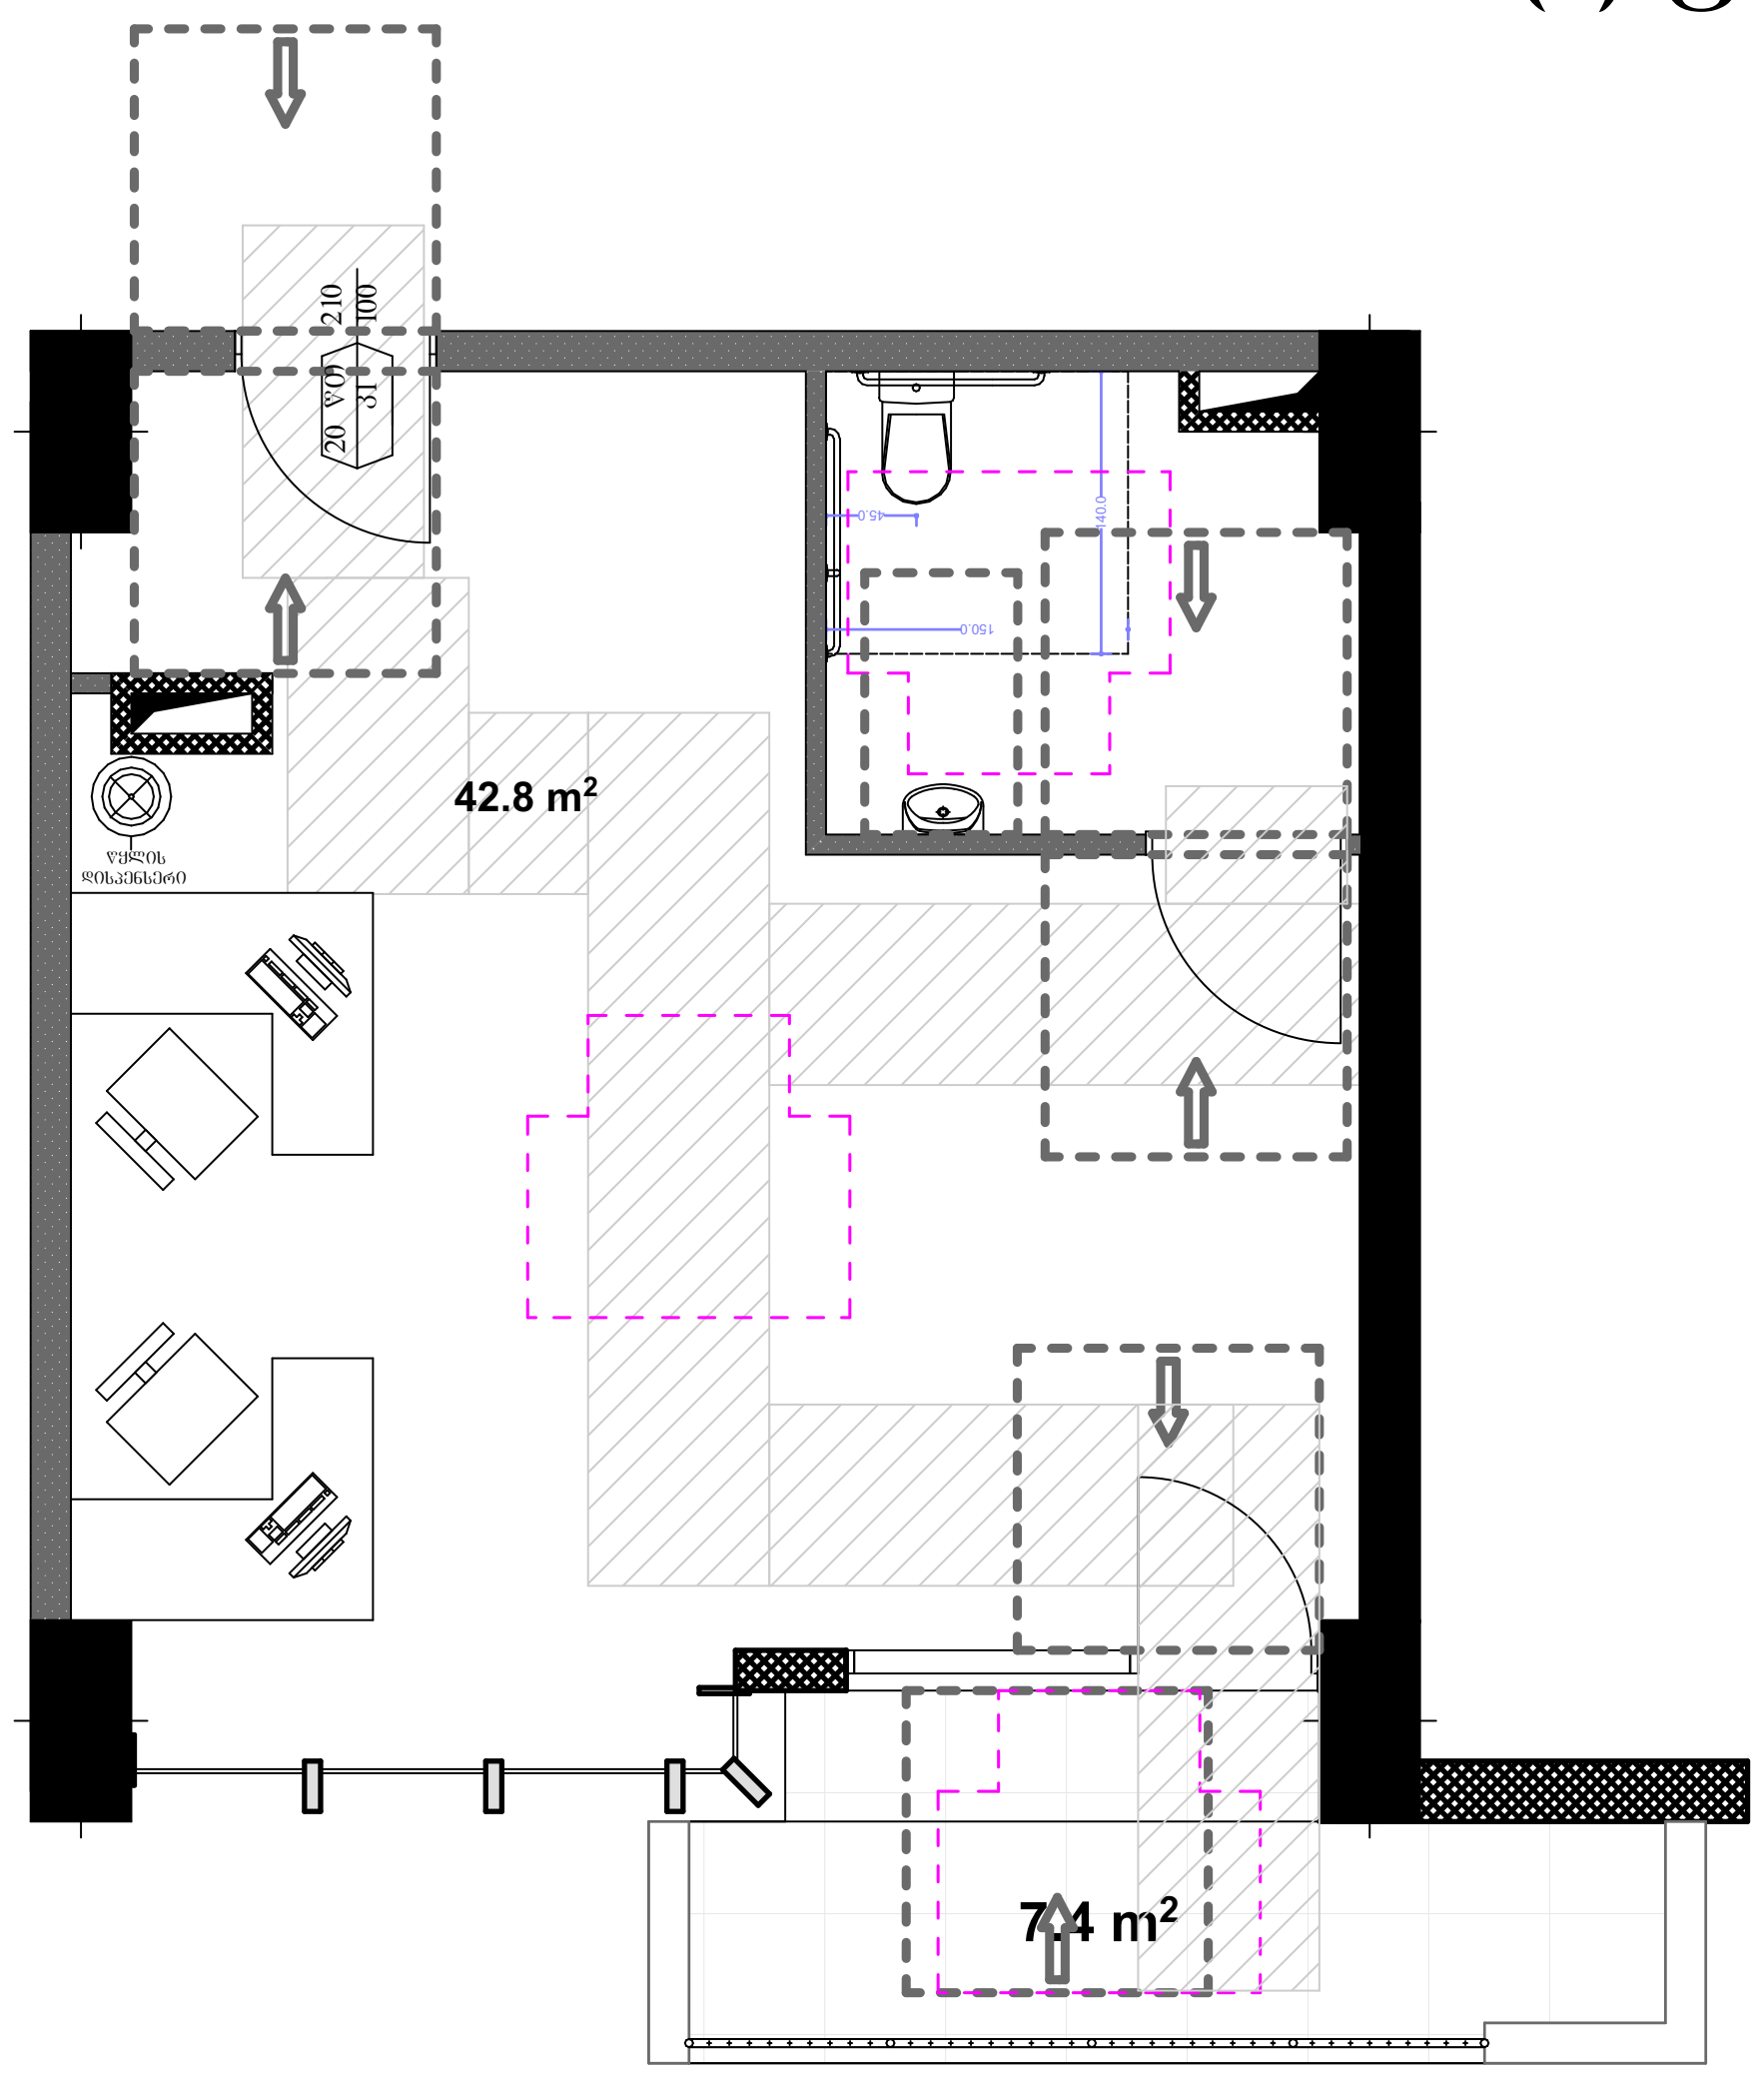

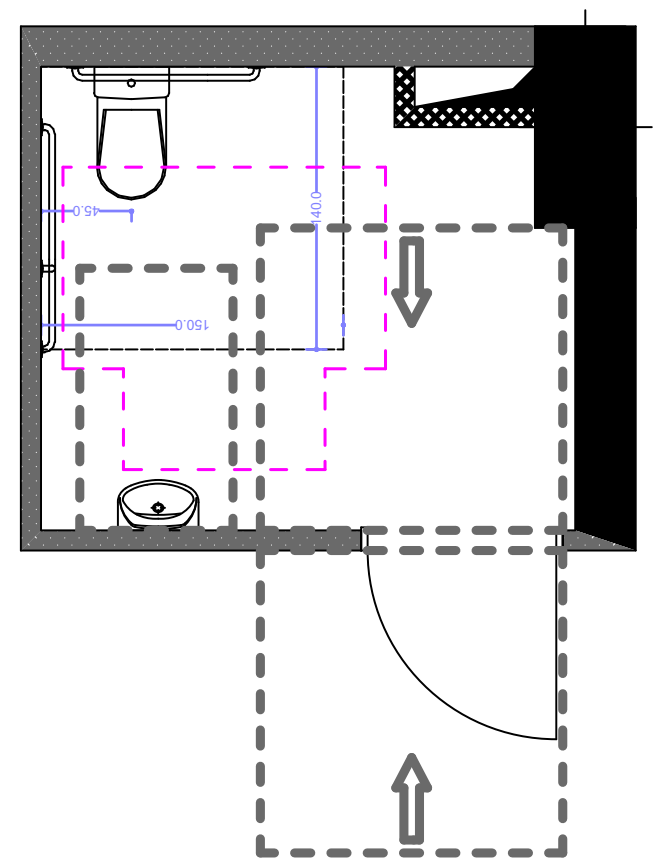

ხელსაბანის მდებარეობა

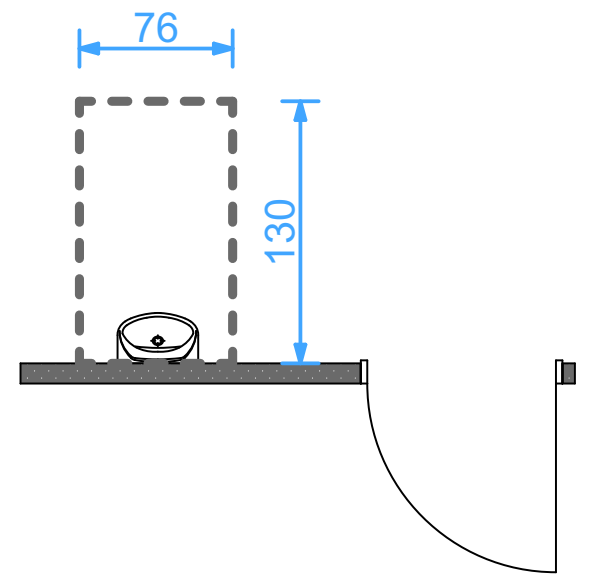

იატაკის თავისუფალი სივრცე უნიტაზთან

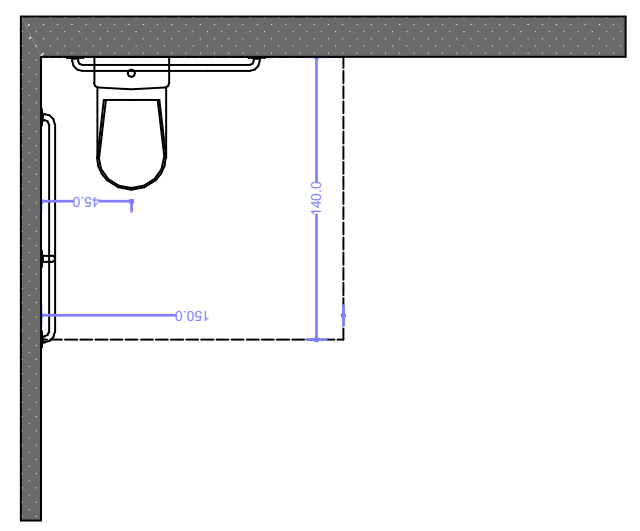

T ფორმის მოსატრიალებელი სივრცე

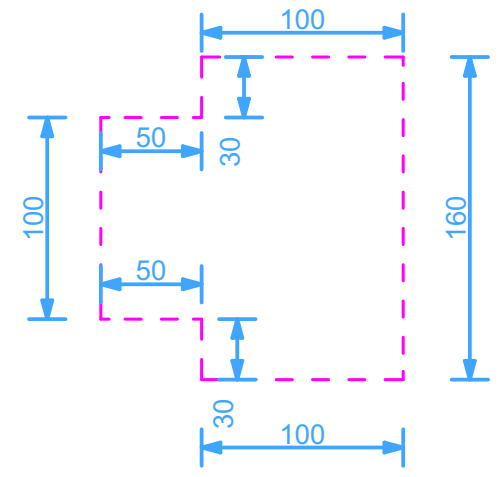

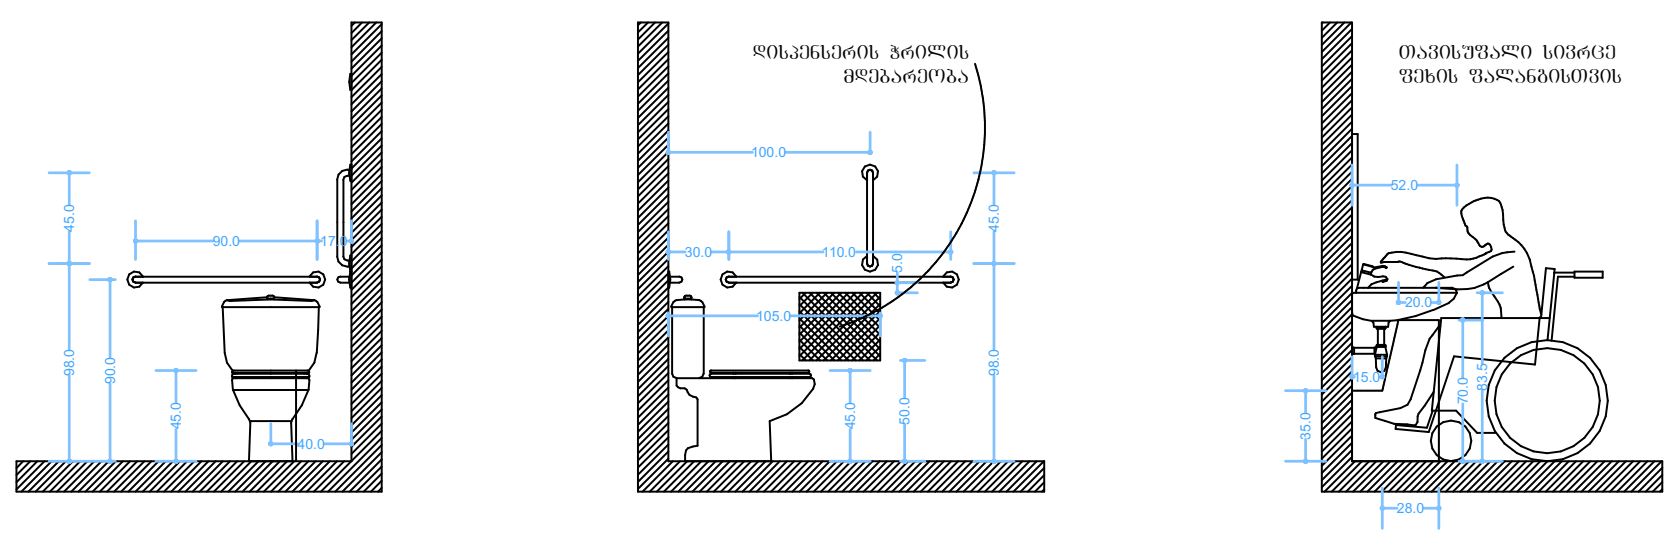

პირობითი აღნიშვნები

- მიწის ნაკვეთის საკადასტრო საზღვარი
- რკინაბეტონის კოლონა
- ბეტონის ბლოკის შემავსებელი
- შახტა
- 0.00 — იატაკის მოპირკეთების ნიშნული

კართან მანევრირებისათვის საჭირო სივრცეები

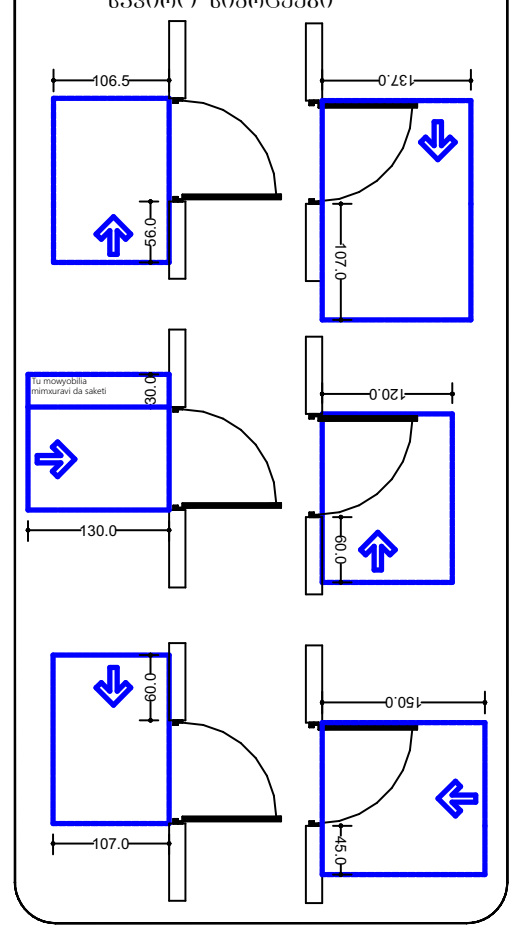

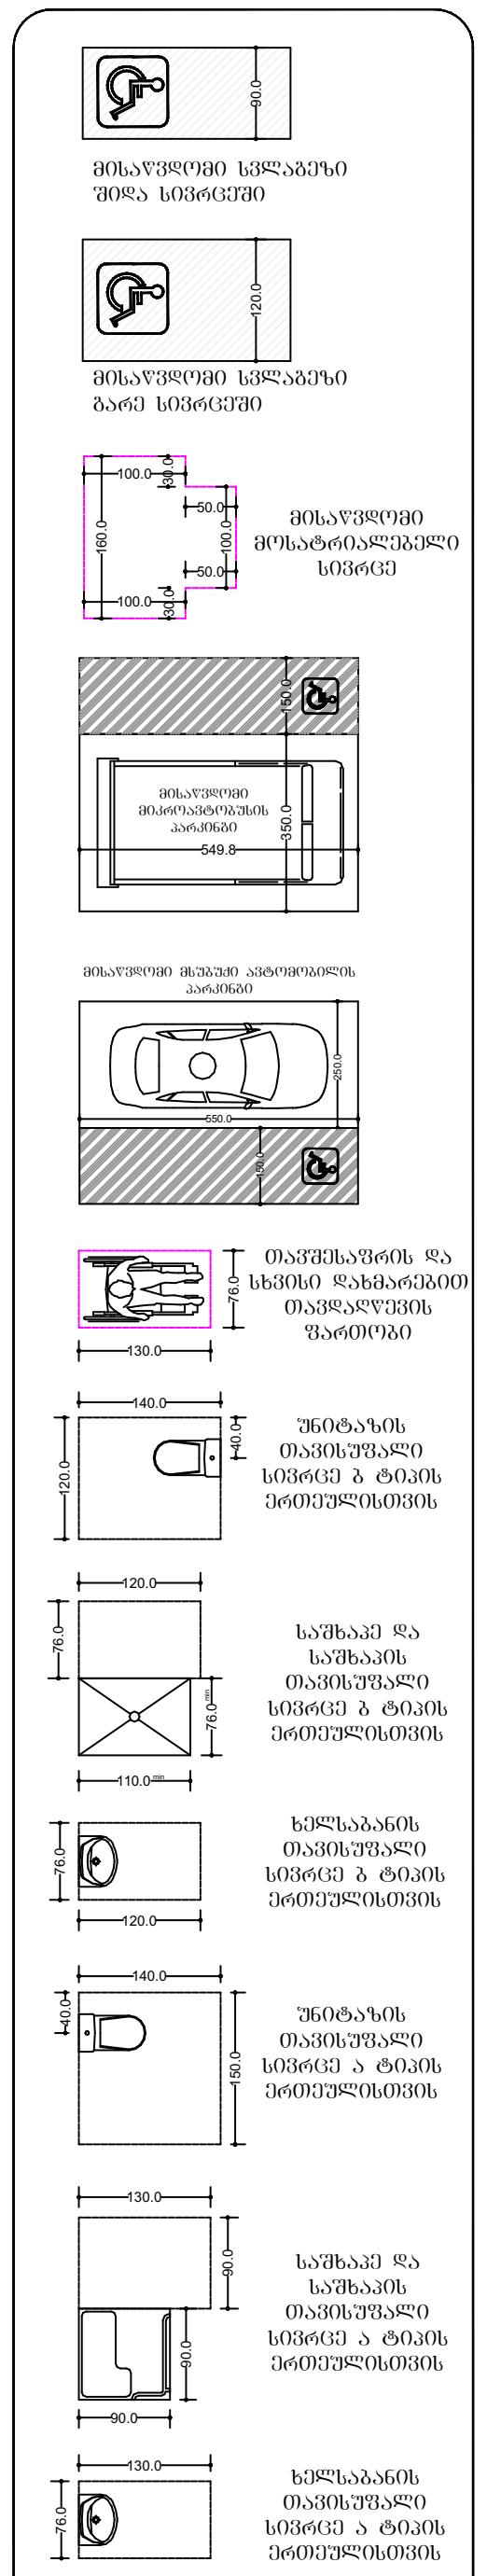

ფორმატი ა-0

პროექტის სახელწოდება

მრავალფუნქციური შენობა

მისამართი

ქ. თბილისი. სანდრო ეულის 7ა, (ს.კ. 01.14.05.007.217)

პროექტის ავტორი არქიტექტორი ალექსანდრე კორკოტაშვილი

პროექტის არქიტექტურული ნაწილი შემოწმებულია არქიტექტორი: გიორგი ლოთიშვილის მიერ.

შენიშვნა:

ნახაზი მომზადებულია მისაწვდომობის ეროვნული სტანდარტების მიხედვით

ზომები მოცემულია სანტიმეტრებში

1. იატაკის ზედაპირები მოეწყობა ისე, რომ იქნება მდგრადი, მყარი და არასრიალა.
2. განათების სამართავები ელექტრო, გამანაწილებლები ელექტრო ჩამრთველები და დენსართები, ტემპერატურის მარეგულირებლები, მოწყობილობების სამართავები წყალსადენი სისტემის მოწყობილობების მარეგულირებლები და დამცავი და ორმხრივი საკომუნიკაციო სისტემების სამართავებია მოეწყობა სტანდარტის 309-ე ქვეთავის შესაბამისად".

Tbilisi 2021 w.

შენიშვნები:

იატაკის ზედაპირი იქნება ბეტონის ან მსგავსი არაწვადი მასალის, რომელსაც არ ექნება შეწოვის უნარი

ა ტიპის ერთეული - ბინა № 1, 5, 9, 13, 1
21, 25, 29, 33, 37, 41, 45, 49, 53.

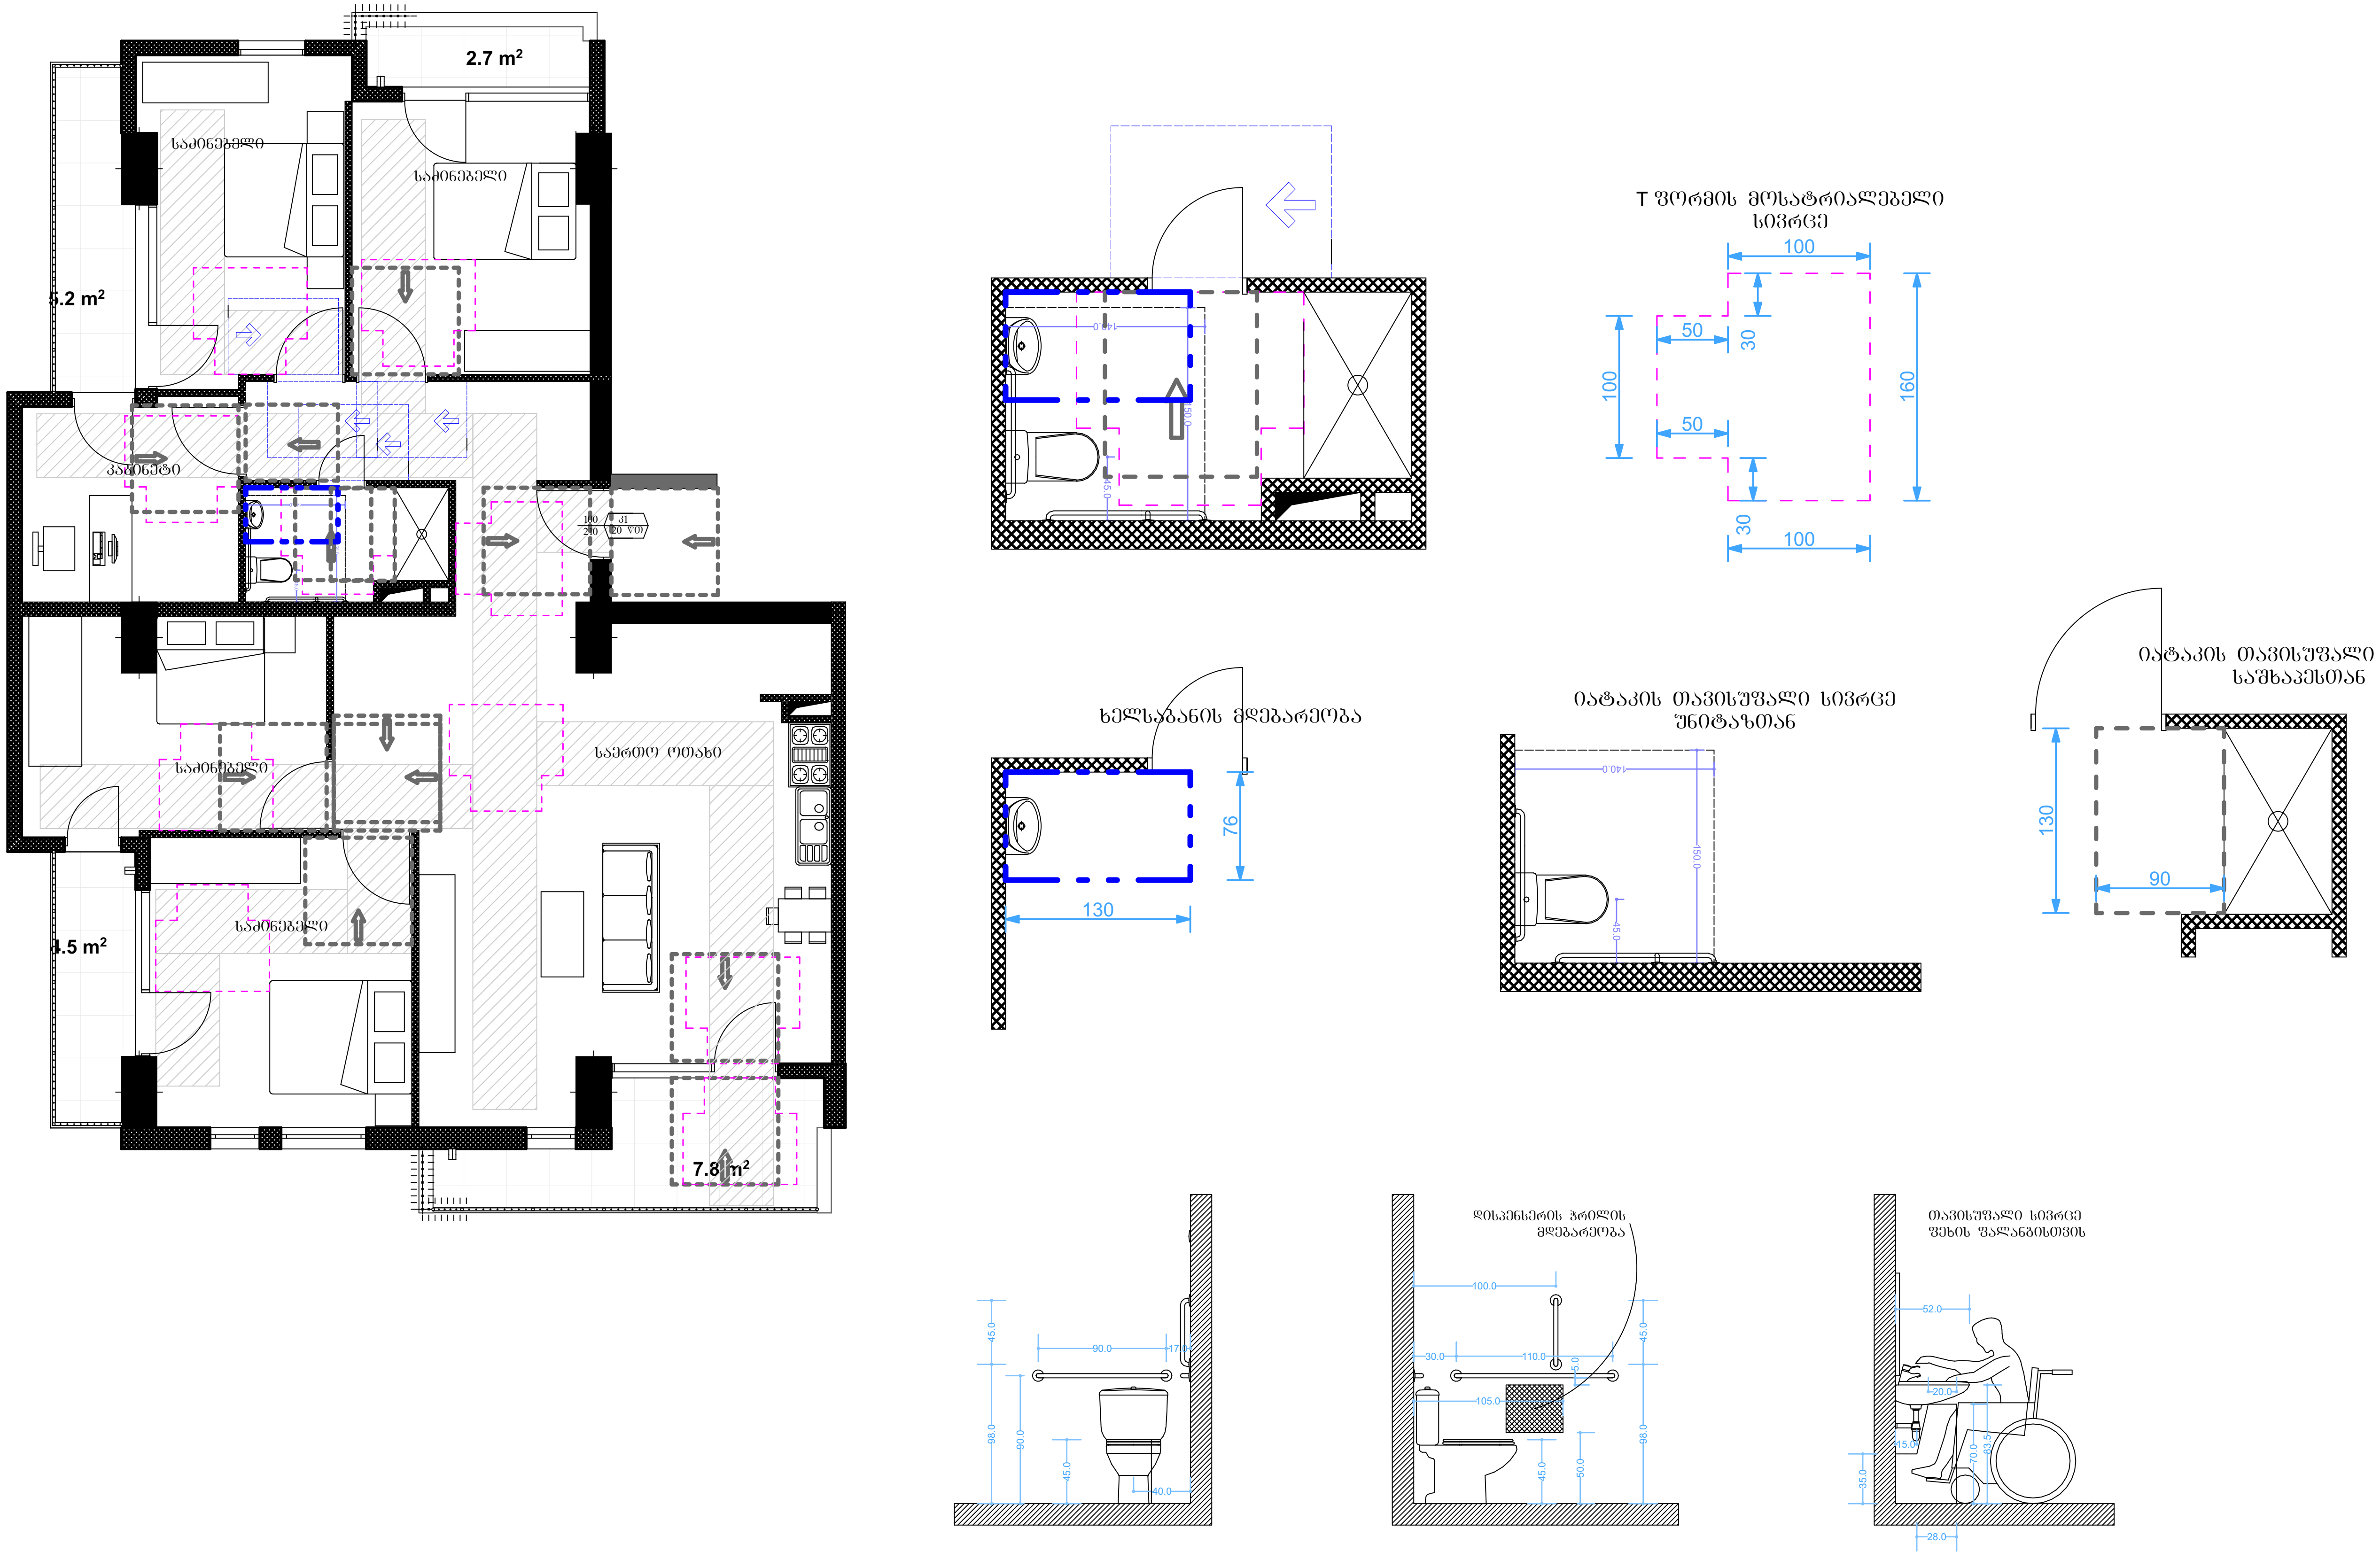

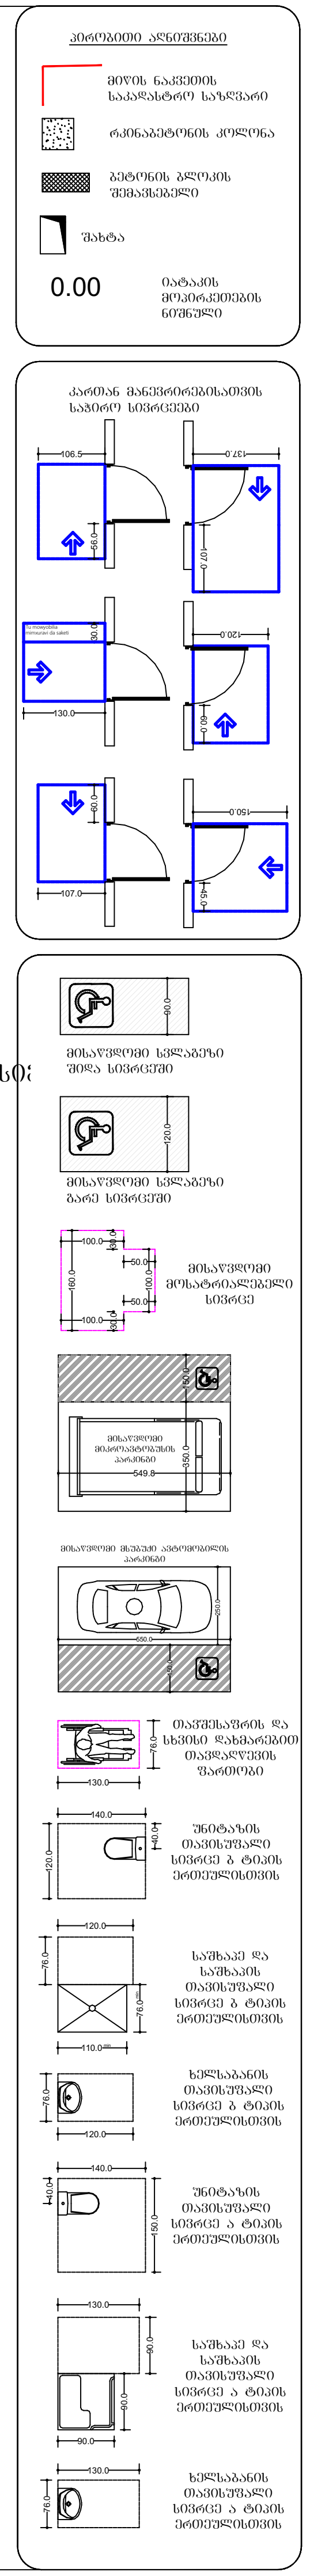

ფორმატი ა-0

პროექტის სახელწოდება

მრავალფუნქციური შენობა

მისამართი

ქ. თბილისი. სანდრო ეულის 7ა, (ს.კ. 01.14.05.007.217)

პროექტის ავტორი არქიტექტორი ალექსანდრე კორკოტაშვილი

პროექტის არქიტექტურული ნაწილი შემოწმებულია არქიტექტორი: გიორგი ლოთიშვილის მიერ.

შენიშვნა:

ნახაზი მომზადებულია მისაწვდომობის ეროვნული სტანდარტების მიხედვით

ზომები მოცემულია სანტიმეტრებში

1. იატაკის ზედაპირები მოეწყობა ისე, რომ იქნება მდგრადი, მყარი და არასრიალა.
2. განათების სამართავები ელექტრო, გამანაწილებლები ელექტრო ჩამრთველები და დენსართები, ტემპერატურის მარეგულირებლები, მოწყობილობების სამართავები წყალსადენი სისტემის მოწყობილობების მარეგულირებლები და დამცავი და ორმხრივი საკომუნიკაციო სისტემების სამართავებია მოეწყობა სტანდარტის 309-ე ქვეთავის შესაბამისად“.

Tbilisi 2021 w.

შენიშვნები:

იატაკის ზედაპირი იქნება ბეტონის ან მსგავსი არაწვადი მასალის, რომელსაც არ ექნება შეწოვის უნარი