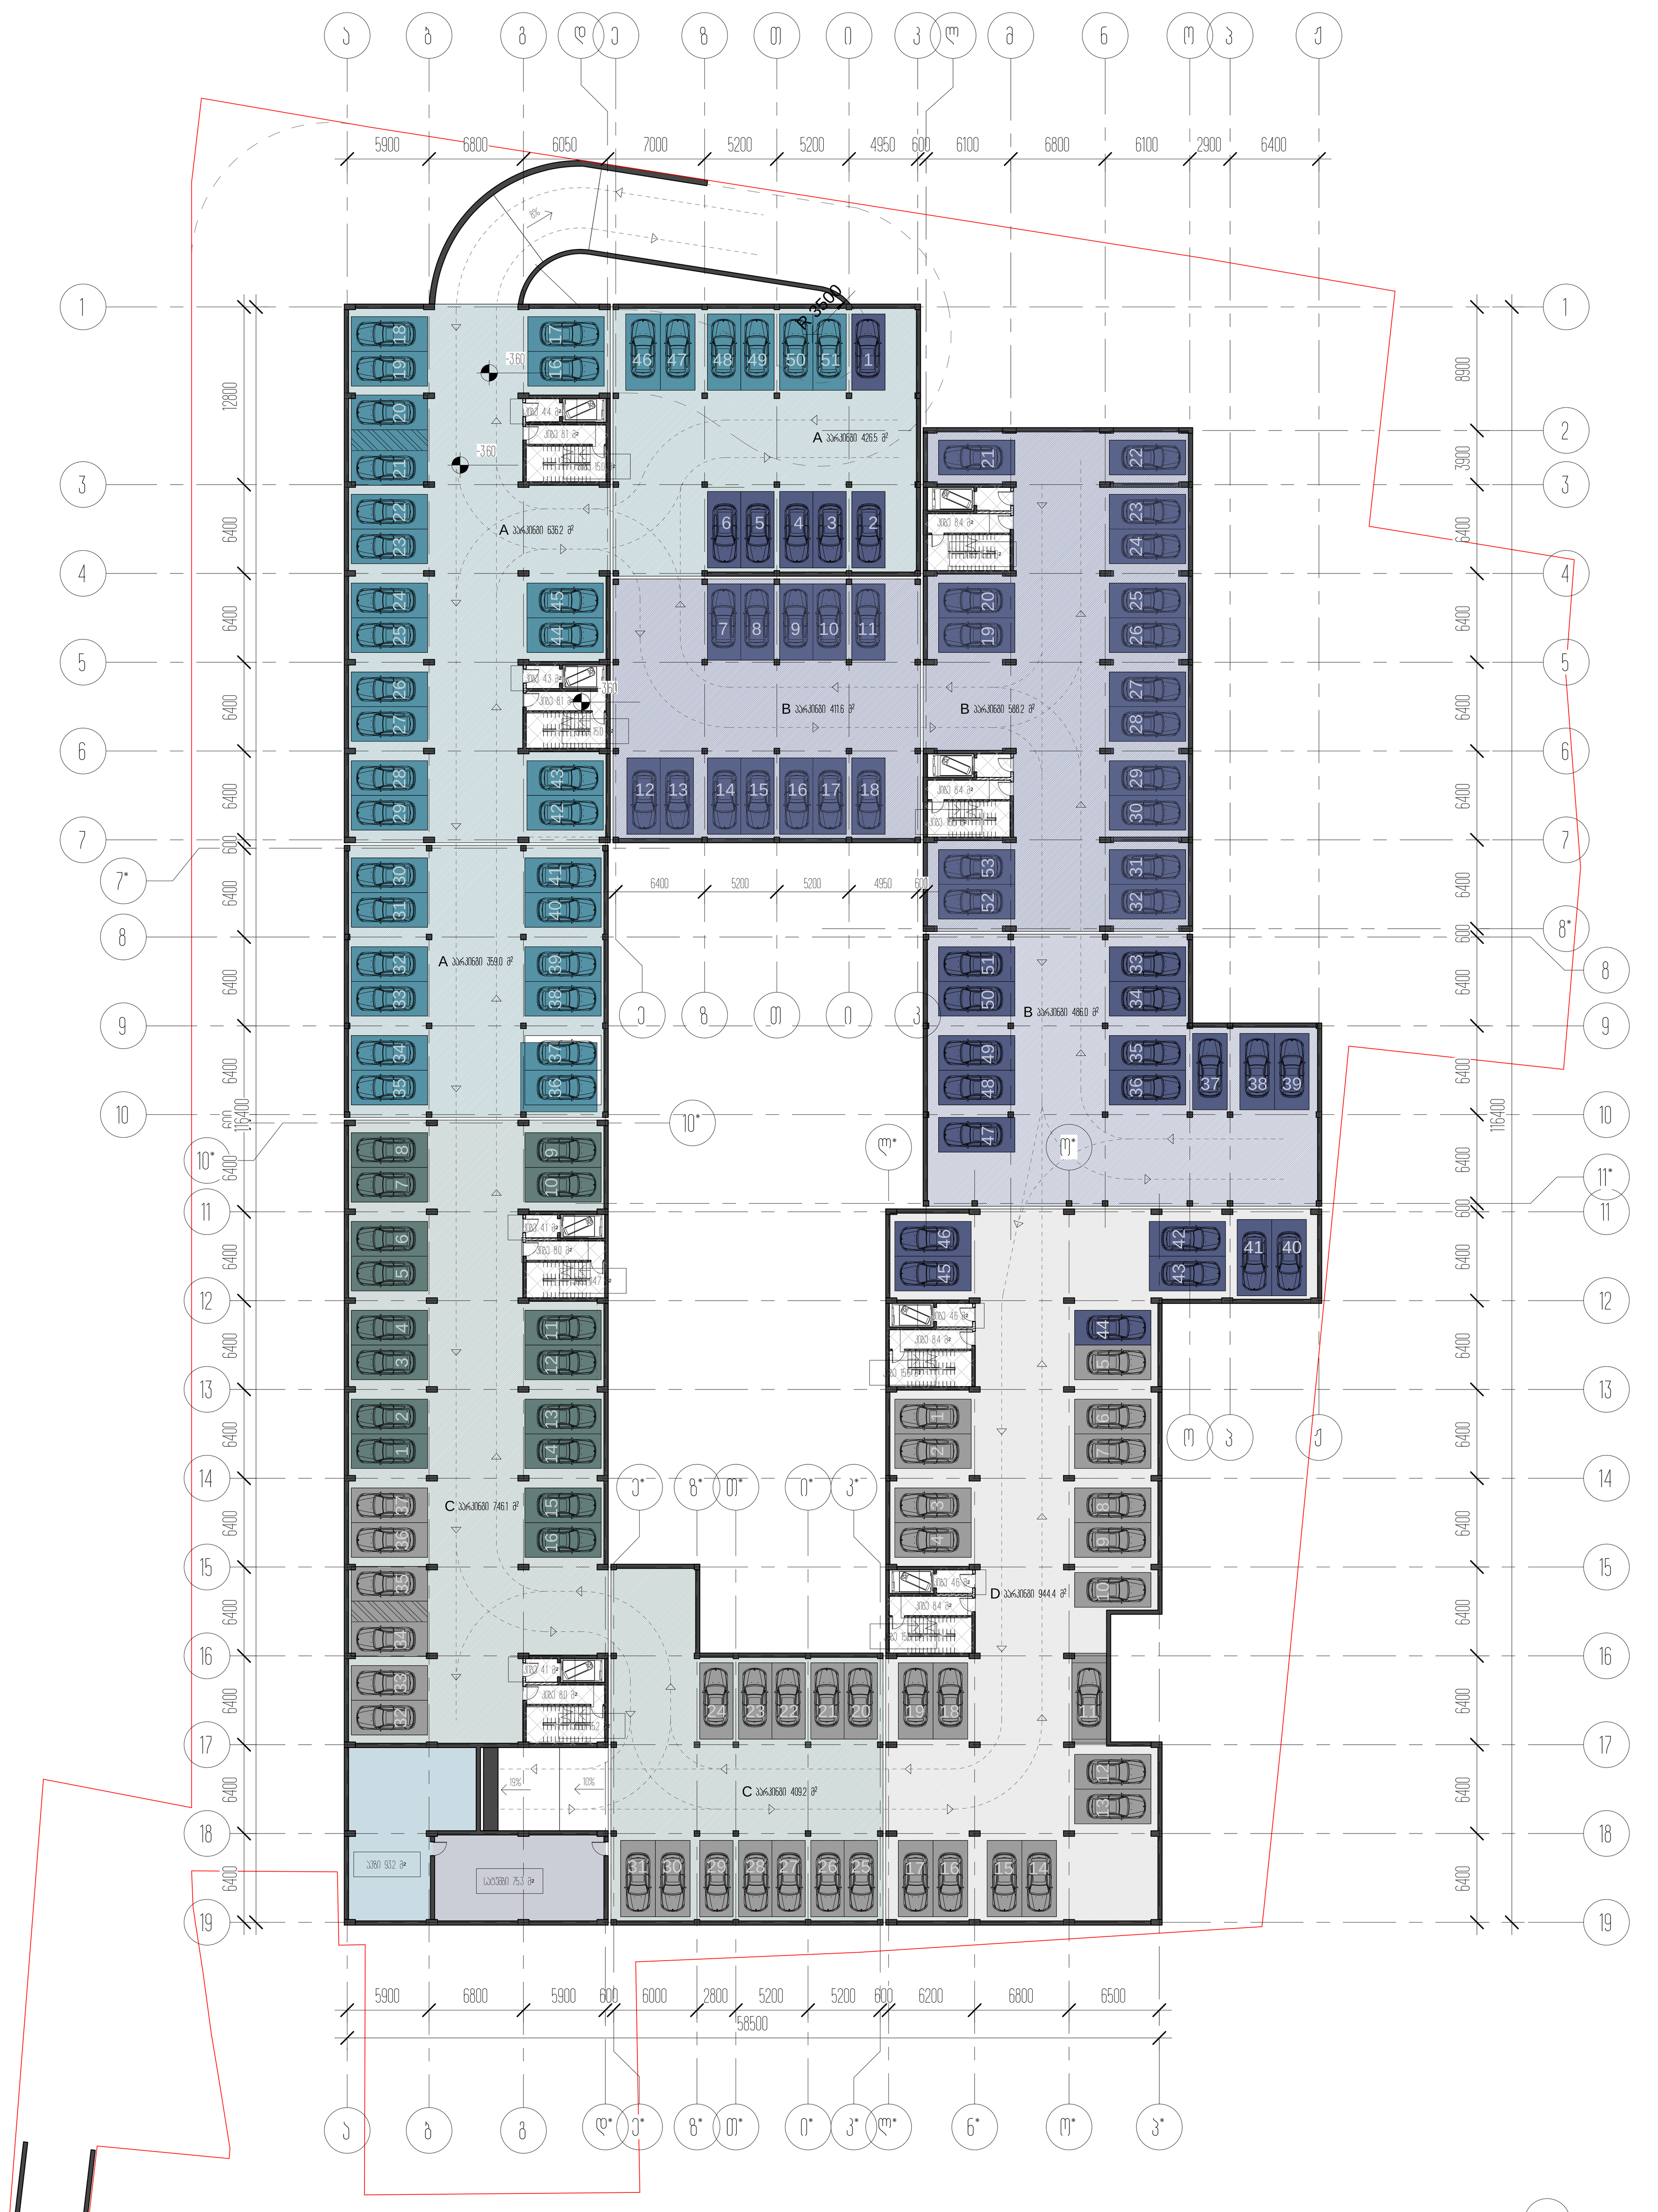

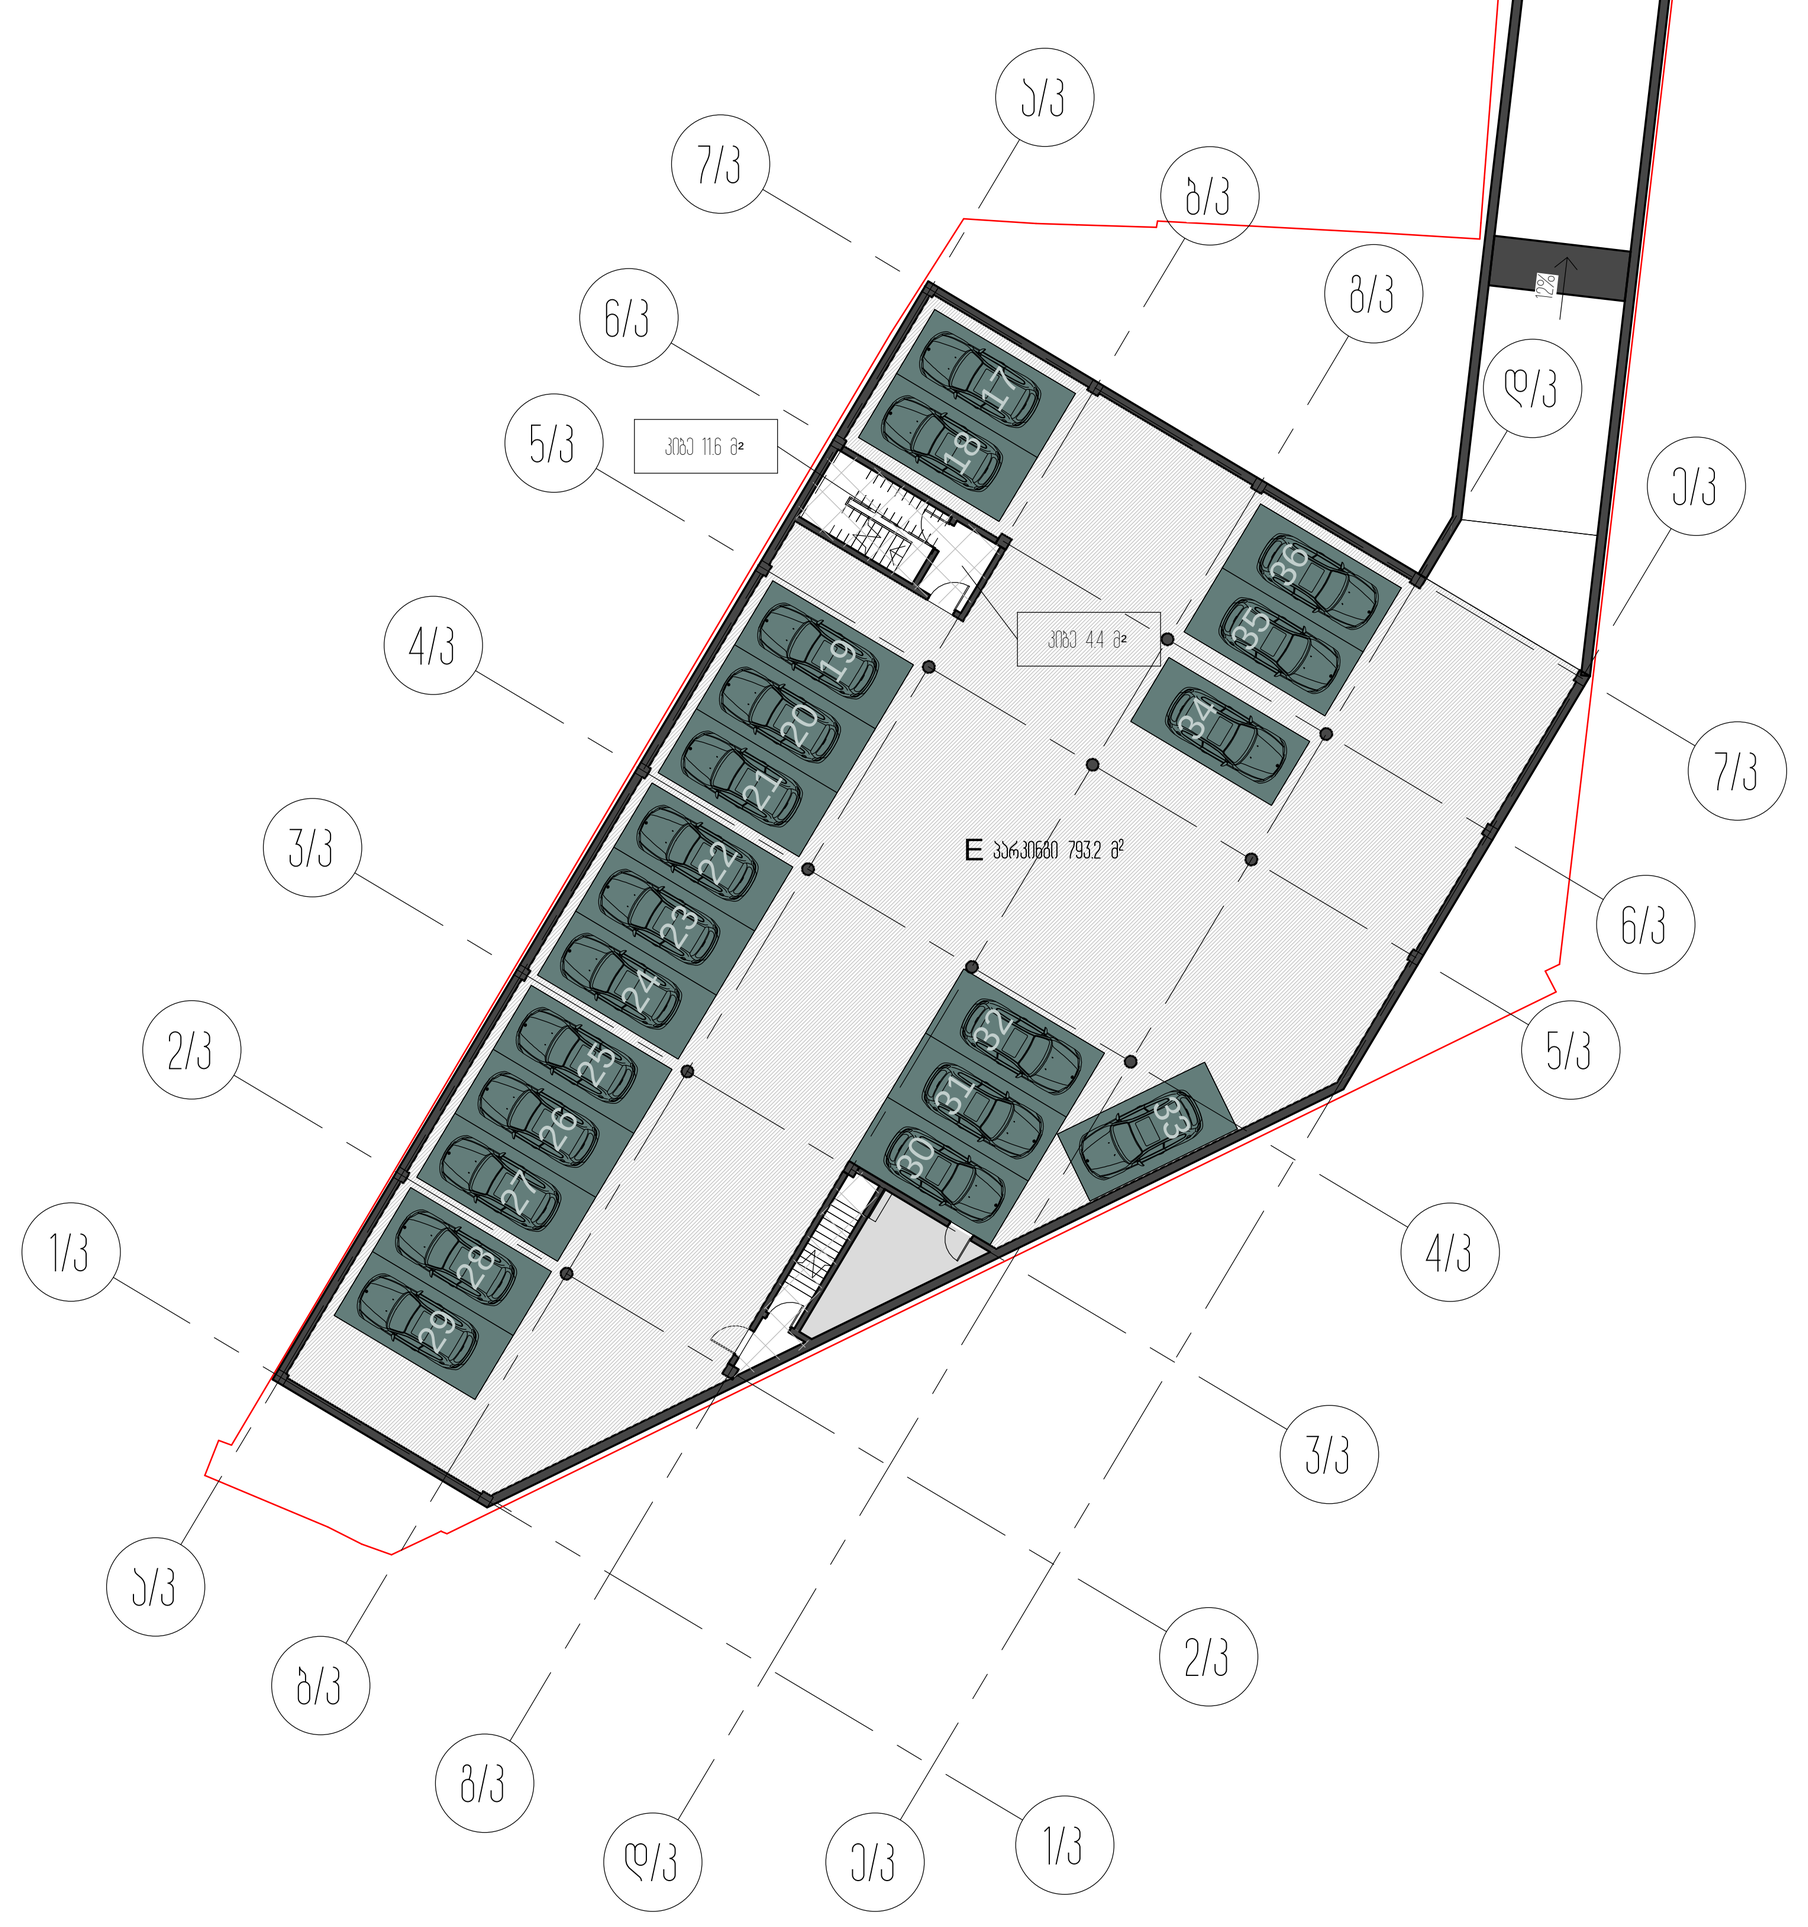

ავტოფარეხის გეგმა -3.60 ნიშნულზე



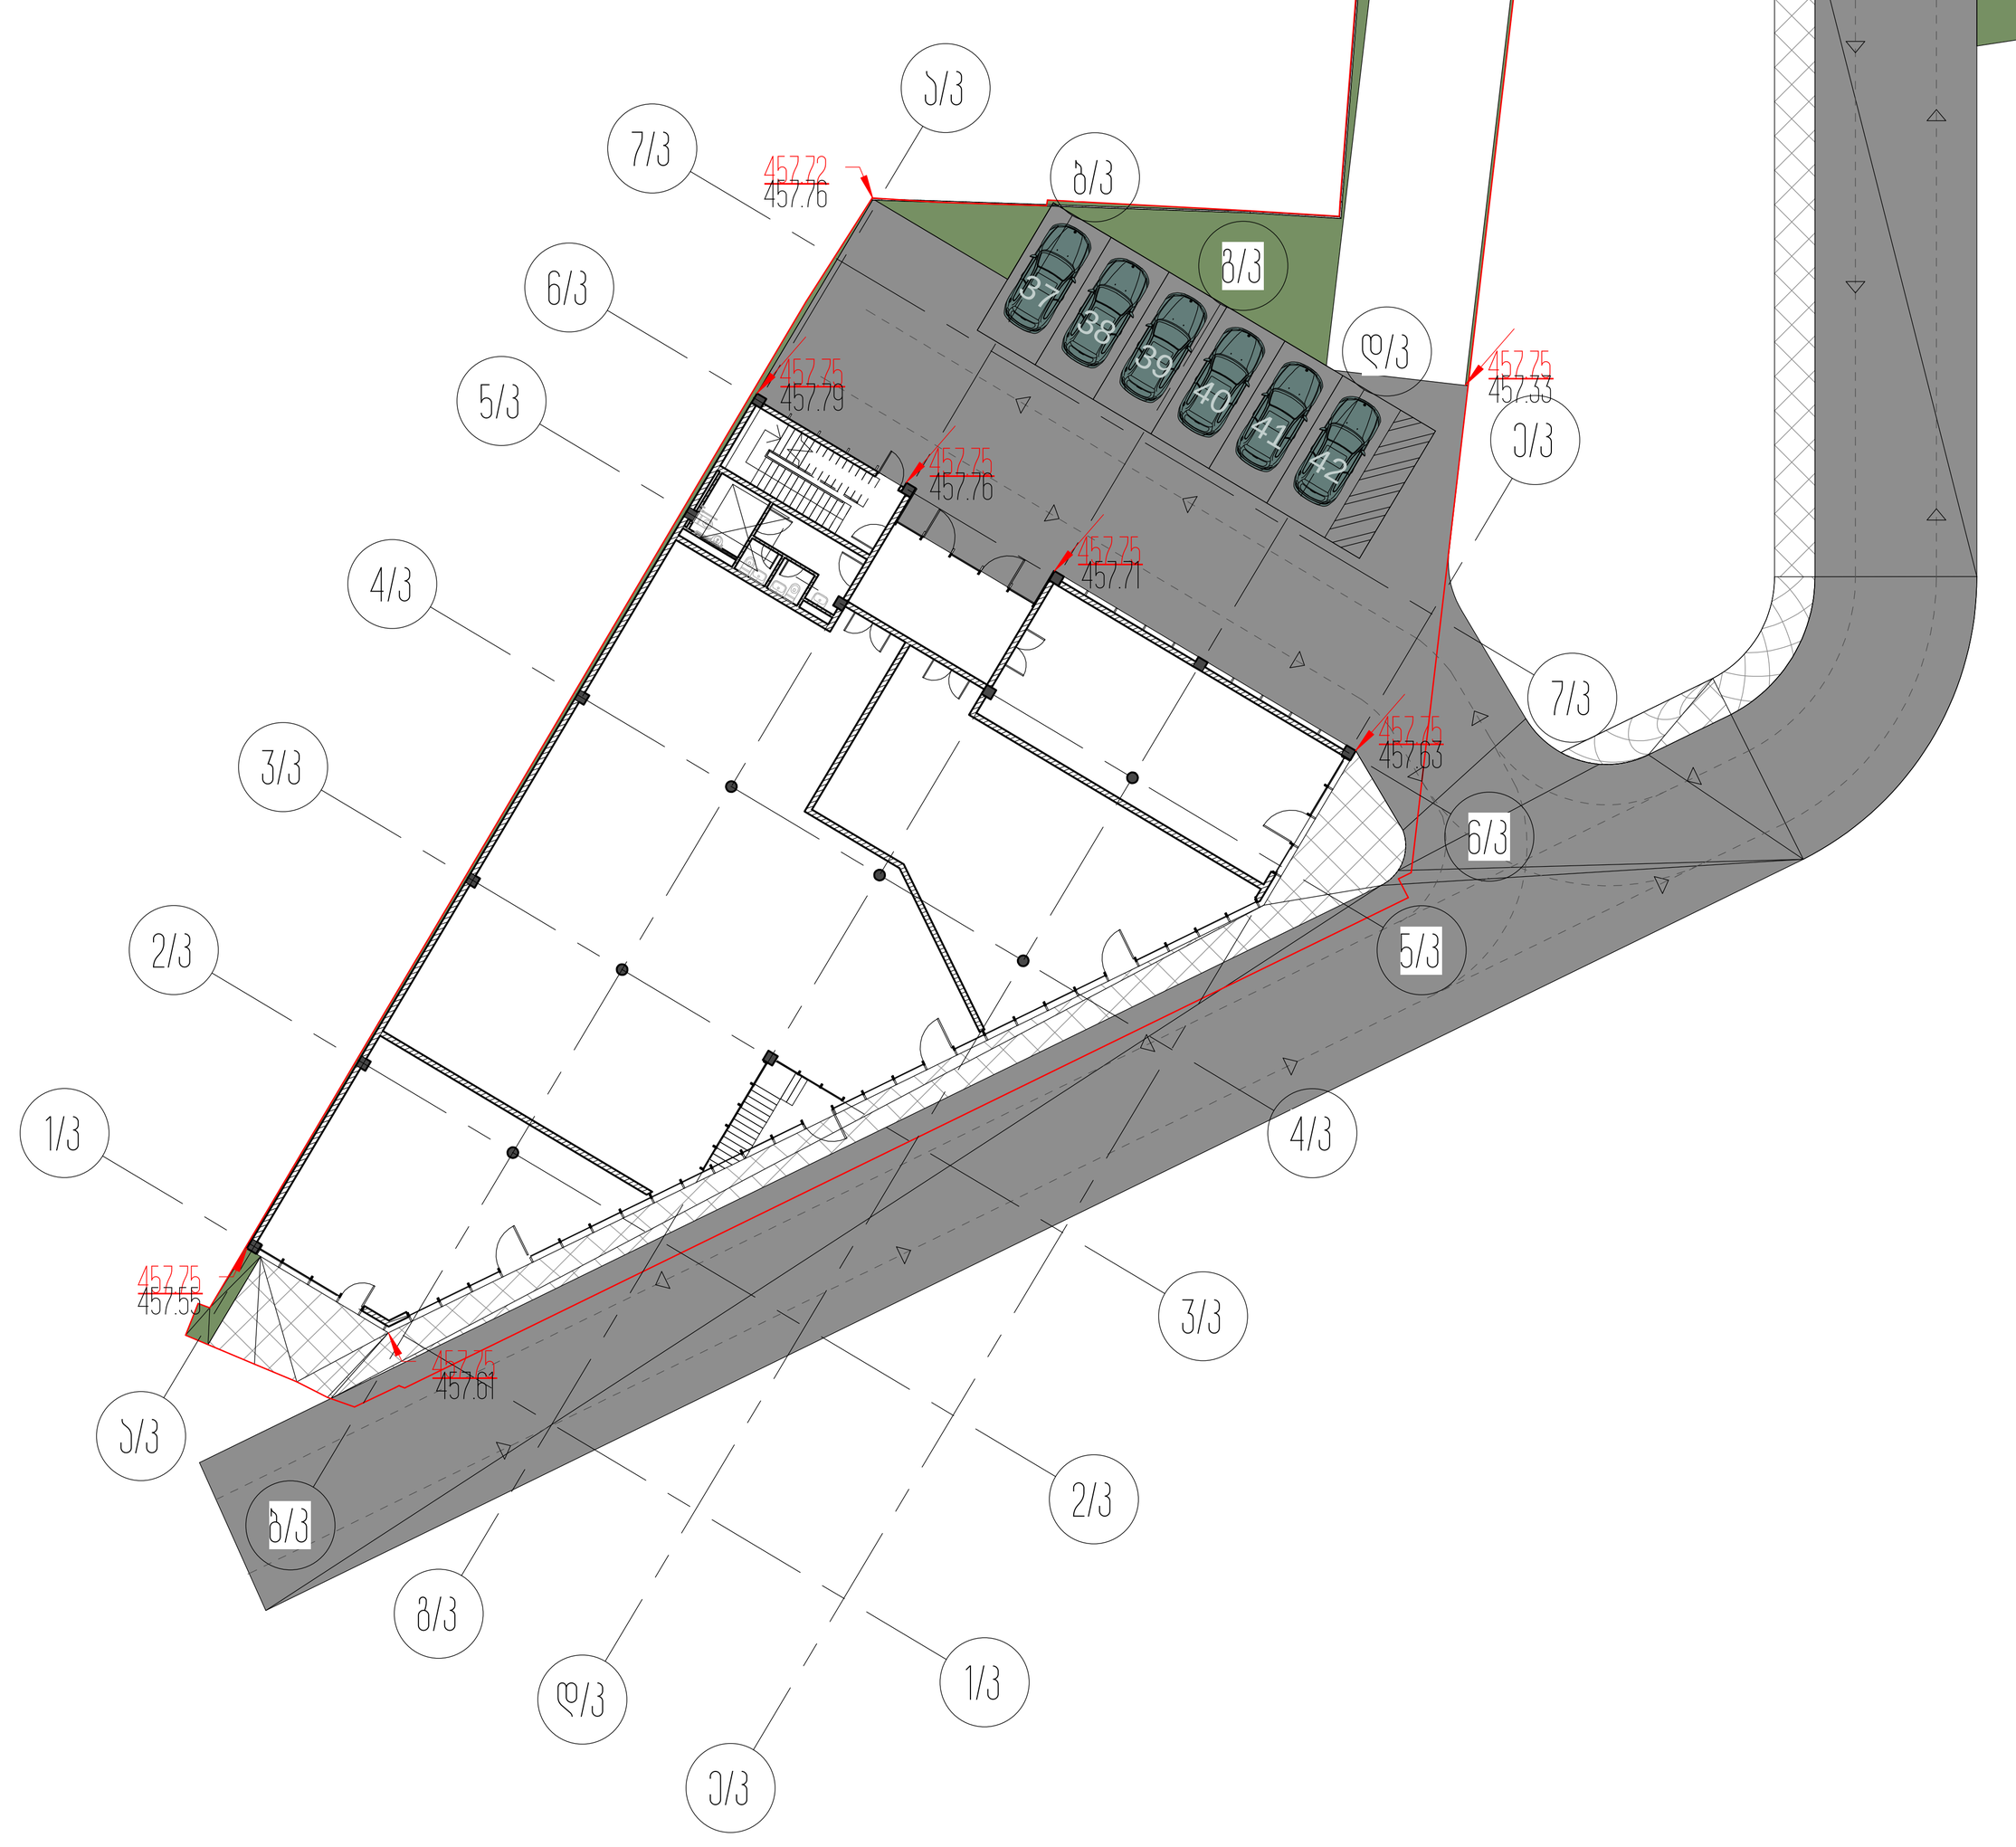

მიწისპირა სართულის გეგმა

პარკინგის ანგარიში ყველა ბლოკისათვის ცალცალკე:

მიწის ნაკვეთის ფართობი 12808.0 მ^2

A	ბლოკის კ-2ის საანგარიშო ფართობი 9240.1 მ^2 9240.1/180=51
B	ბლოკის კ-2ის საანგარიშო ფართობი 9473.7 მ^2 9473.7/180=53
C	ბლოკის კ-2ის საანგარიშო ფართობი 9471.4 მ^2 9471.4/180=53
D	ბლოკის კ-2ის საანგარიშო ფართობი 6620.1 მ^2 6620.1/180=37

პროექტის დასახელება
საცხოვრებელი ბლოკები და კომერციული შენობა

პროექტის მისამართი
ქ.თბილისი, ცოტნე დადიანის ქ.№263

დამკვეთი
შპს "ლივინ დეველოპმენტი"

± 0.00 = 459.10

პირობითი აღნიშვნები

არქიტექტორი	მ.მახათაძე
შეასრულა	ე.მალუტაშვილი
შეამოწმა	ნ.აბასაშვილი

ნახაზის დასახელება
პარკინგის ანგარიში მთლიანი ტერიტორიისათვის

A_100	სტადია	პროექტი
	A0	17.01.2022



A_B-101	
1/100	A1
17.01.2022	













































































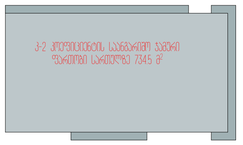



ნიშნები





1 სართული +3.30 ნიშნულზე

სართულ შენობა 6721 მ²
მათ შორის

საცხოვრებელი - 4968 მ²
საზოგადო - 816 მ²
კიბე და სველბინა - 947 მ²

პროექტის დასახელება
საცხოვრებელი კომპლექსი და კომერციული ფართი

პროექტის მისამართი

დასახელება
ეზო. ქუჩის დონეების

± 0.00 = 459.10

პროექტის ავტორები

პროექტის ხელმძღვანელი	გ.ბაბილოძე
მთავარი არქიტექტორი	ა.ფალავანდიშვილი
მთავარი	ნ.ბაბილოძე

ნახაზის დასახელება
1 სართულის გეგმა +3.30 ნიშნულზე

A_B-102	სტადია	პროექტი
	A1	22.12.2021


1 A_B-302
1 A_B-301
7500
6400
6400
6400
6400
6400
3900
3200
10000
19200
6600
6600
6600



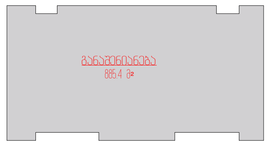

შენიშვნა





3 საართული -9.90 ნიშნულზე

საერთო ფართობი 7615 მ²
მათ შორის

საცხოვრებელი - 5525 მ²
საპროექტო - 1135 მ²
ჯიხა და საწყობები - 955 მ²

არსებული საკადასტრო კონტური

განაშენიანების რეგულირების ხაზი

პროექტის დასახელება
საცხოვრებელი კორპუსი და კომპლექსური შენობა

ობიექტის მისამართი

დასახელება
ბს. ფარეს დონეების

± 0.00 = 459.10

მთავარი არქიტექტი

პასუხისმგებელი
მესაკუთრე
მთავარი

ნახაზის დასახელება
3 საართული შენობა -9.90 ნიშნულის ფარეს

A_B-104

სტადია	ობიექტი
A1	22.12.2021



1
A_B-301
1
A_B-302
2
3
4
5
6
7
8'
35900
3200
3900
6400
6400
6400
6400
6400
6400
10000
19000
6000
6000
6000
1320
1320
1320




































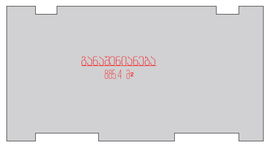

მიწის





6 სართული -1980 ნიშნულზე

საერთო შიდაეზო 7628 მ²
მათ შორის

საცხოვრებელი - 5538 მ²
საპირფარეშო - 1135 მ²
კიბე და საერთო - 955 მ²

არსებული საკადასტრო კონტური

განაშენიანების რეგულირების ხაზი

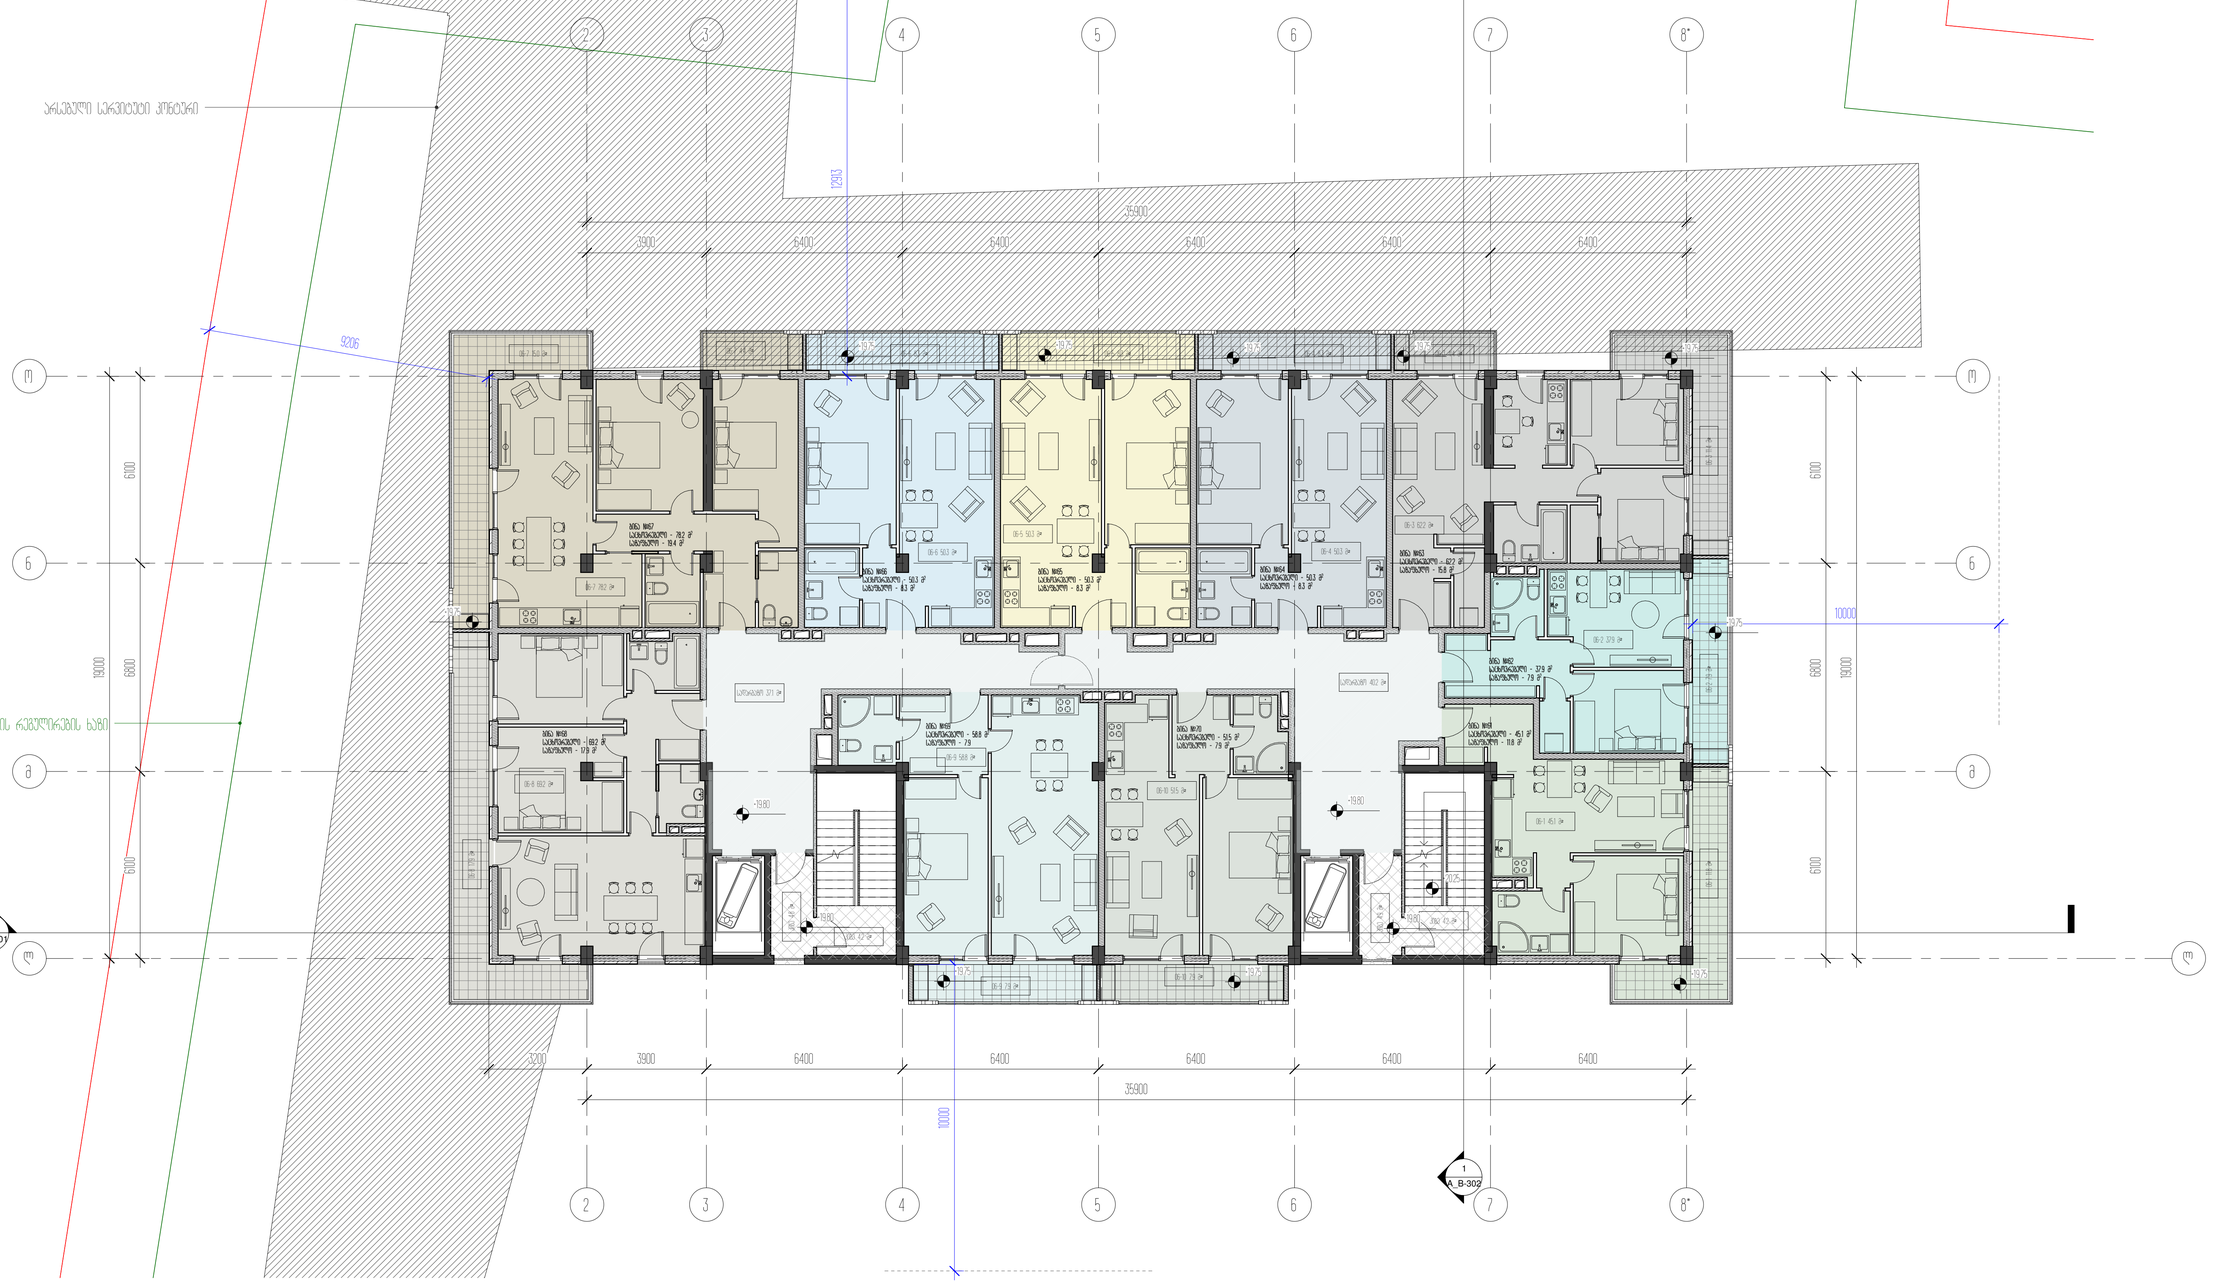
1
2
3
4
5
6
7
8*
ა
ბ
გ
დ
ე
35900
3900
6400
6400
6400
6400
6400
12815
9206
19000
6800
6100
10000
3200
-1980
-1975
-1975
-1975


8 სართული +26.40 ნიშნულზე

საერთო ფართობი: 763.7 მ²
მათ შორის:

საცხოვრებელი - 554.6 მ²
საზაფხულო - 113.5 მ²
კიბე და სადარბაზო - 95.5 მ²

შენიშვნა:
აივნის განაშენიანების ინტენსივობის კოეფიციენტი დათვლილია დადგენილება №14-39 მე-12 მუხლის მე-3 პუნქტის ე ქვეპუნქტის შესაბამისად

მუხლი 12. მიწის ნაკვეთის განაშენიანების ინტენსივობის კოეფიციენტი კ-2.

3. კ-2 კოეფიციენტის საანგარიშო ფართობი გამოითვლება ქვემოთ განსაზღვრული ჩამონათვალის შესაბამისად:

ე) ვერანდის, აივნის, ლოჯიის იატაკის ზედაპირის ფართობი - კ-2 კოეფიციენტის საანგარიშო ფართობში შედის 1/3-ით;

აივანზე დაიდგმება შლეგილი მდფ-ის კარადა, რომელშიც განთავსდება წყლის გამაცხელებელი ქვაბი



პროექტის დასახელება
საცხოვრებელი ბლოკები და კომერციული შენობა

პროექტის მისამართი
ქ.თბილისი, ცოტნე დადიანის ქ.№263

დამკვეთი
შპს "ლივინ დეველოპმენტი"

± 0.00 = 459.10

პირობითი აღნიშვნები

არქიტექტორი	მ.მახათაძე
შეასრულა	ე.მალუტაშვილი
შეამოწმა	ნ.ბაბასაშვილი

ნახაზის დასახელება
8 სართულის გეგმა +26.40 ნიშნულზე/ტიპიური/

A_B-109	სტადია	პროექტი
	A1	22.12.2021

A_B-110	

















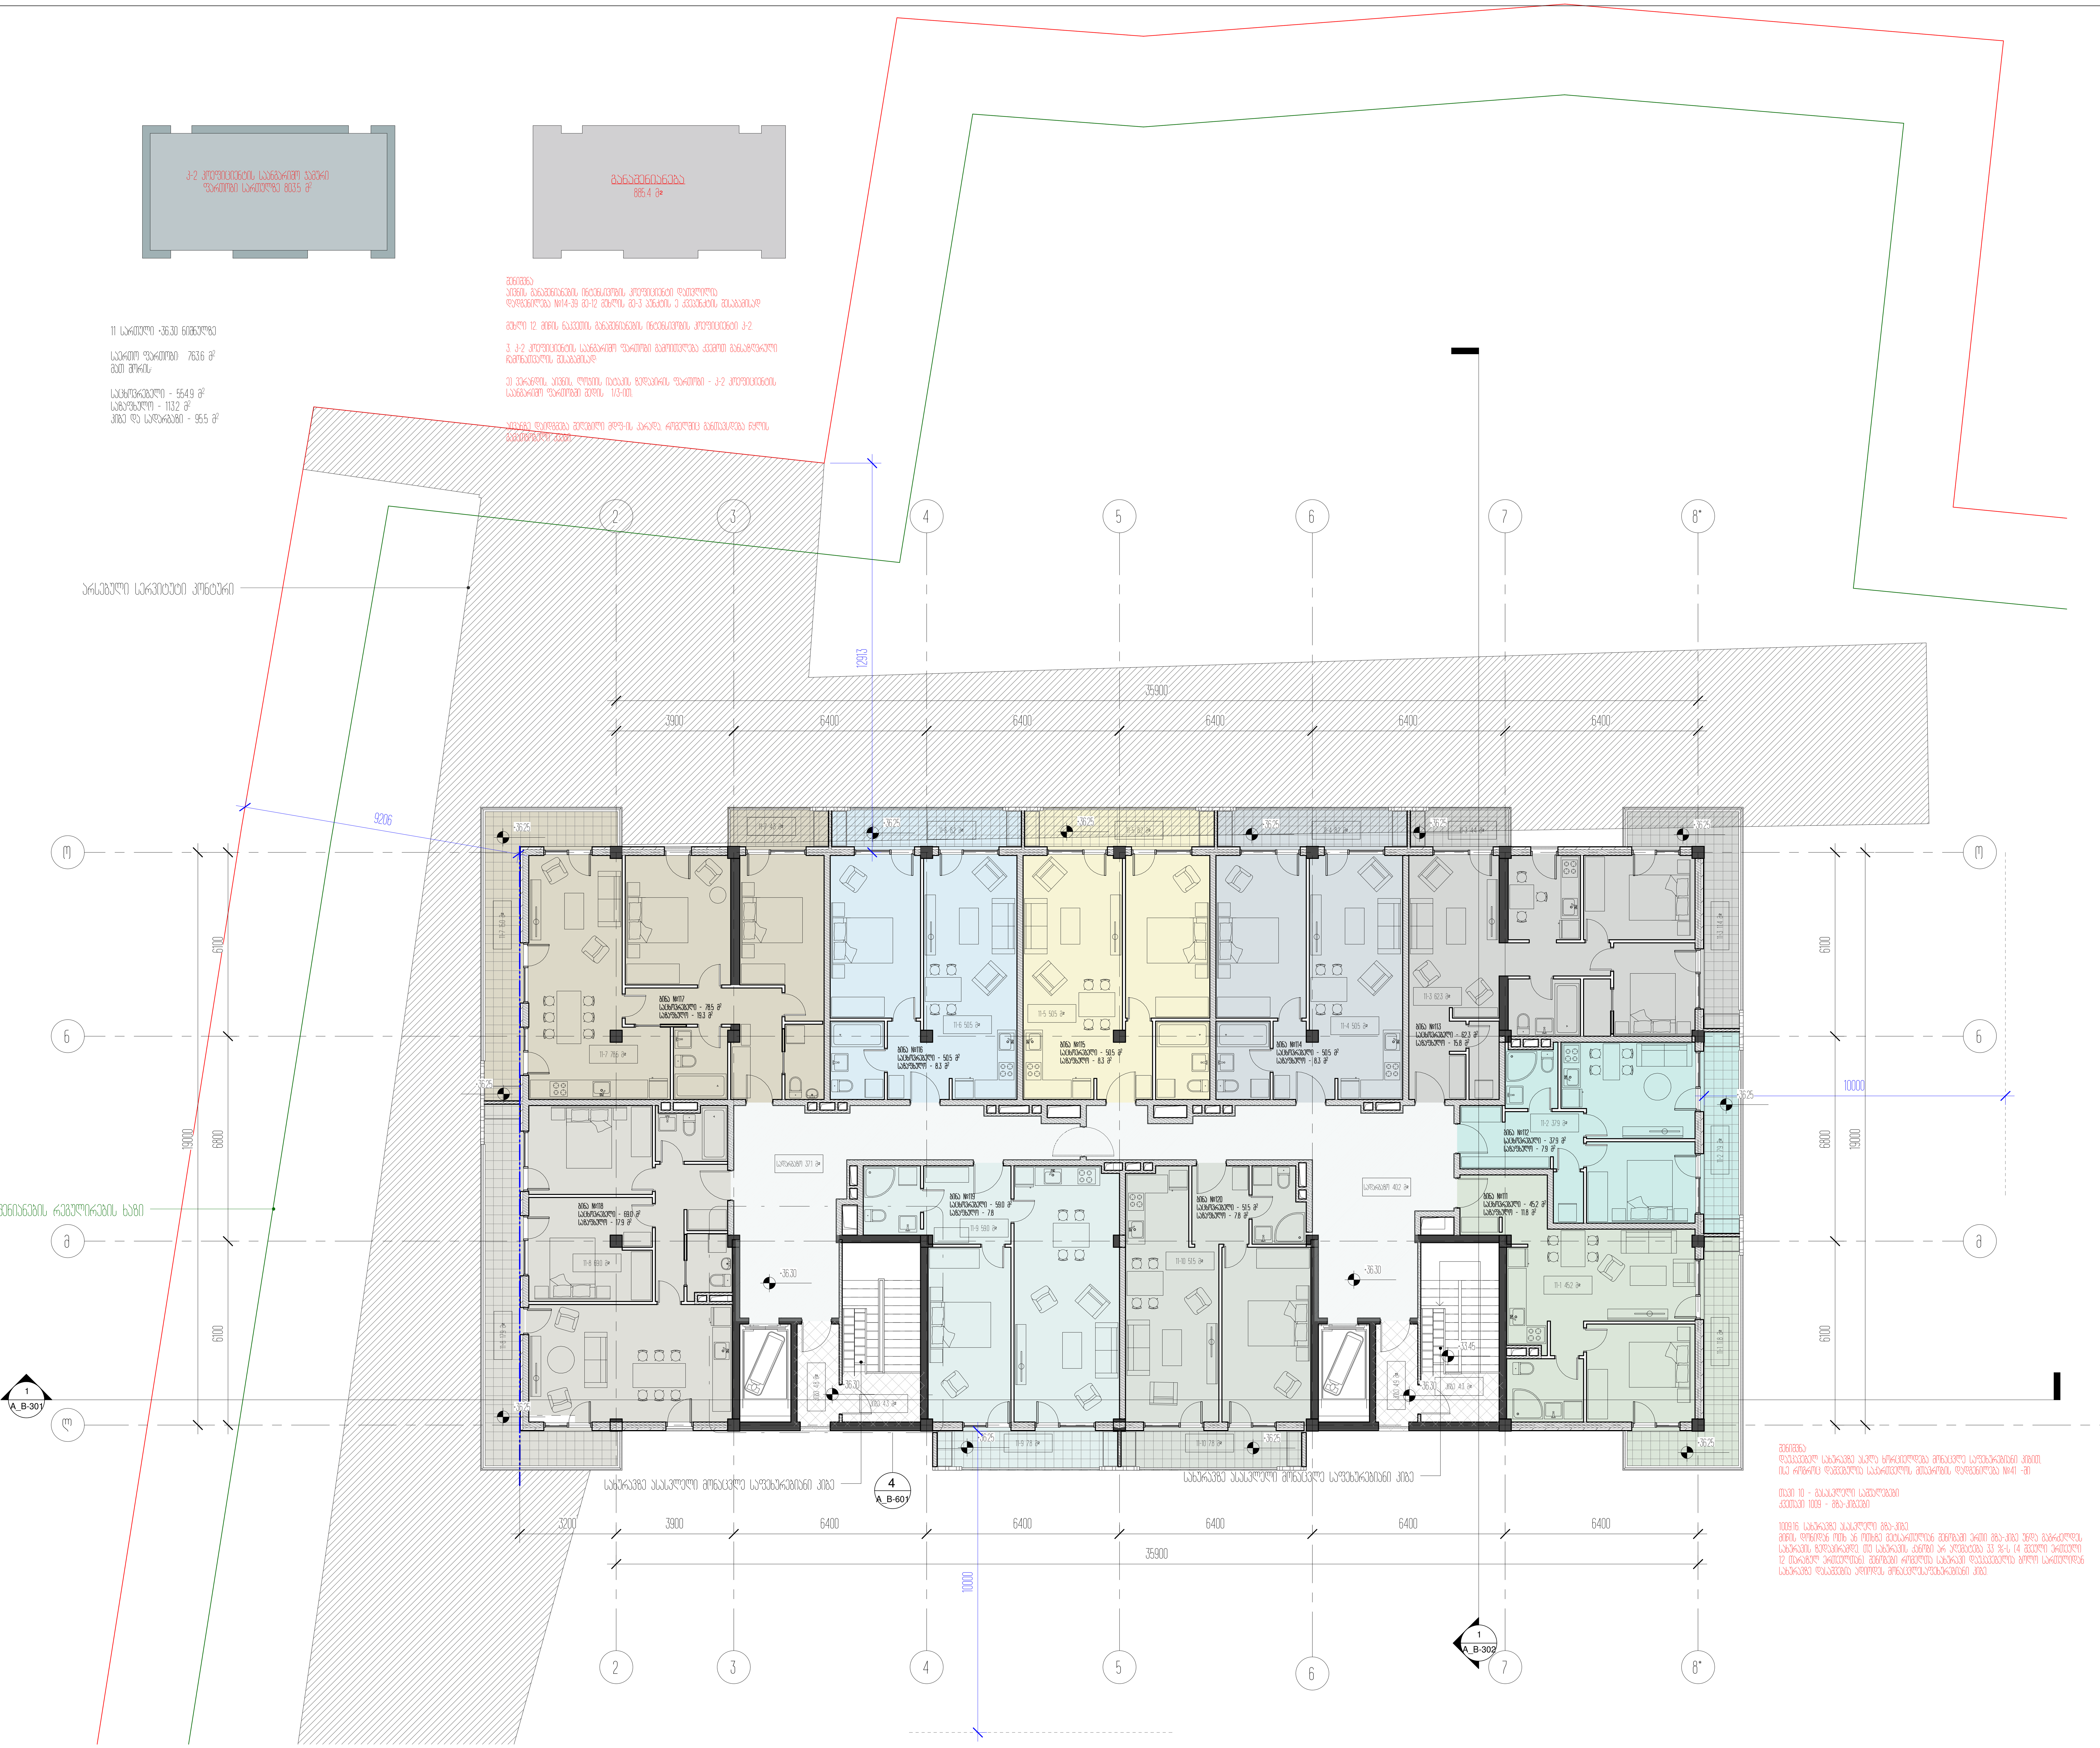

11 სართული +36.30 ნიშნულზე

საერთო ფართობი: 763.6 მ²
მათ შორის:

საცხოვრებელი - 554.9 მ²
საზაფხულო - 113.2 მ²
კიბე და სადარბაზო - 95.5 მ²

შენიშვნა:
აივნის განაშენიანების ინტენსივობის კოეფიციენტი დათვლილია დადგენილება №14-39 მე-12 მუხლის მე-3 პუნქტის ე ქვეპუნქტის შესაბამისად

მუხლი 12. მიწის ნაკვეთის განაშენიანების ინტენსივობის კოეფიციენტი კ-2.

3. კ-2 კოეფიციენტის საანგარიშო ფართობი გამოითვლება ქვემოთ განსაზღვრული ჩამონათვალის შესაბამისად:

ე) ვერანდის, აივნის, ლოჯიის იატაკის ზედაპირის ფართობი - კ-2 კოეფიციენტის საანგარიშო ფართობში შედის 1/3-ით.

აივანზე დაიდგმება შეღებილი მდფ-ის კარადა, რომელშიც განთავსდება წყლის გამაცხელებელი ქვაბი.

შენიშვნა:
დაქანებულ სახურავზე ასვლა ხორციელდება მონაცვლე საფეხურებიანი კიბით,
ისე როგორც დაშვებულია საქართველოს მთავრობის დადგენილება №41 -ში

თავი 10 - გასასვლელი საშუალებები
ქვეთავი 1009 - გზა-კიბეები

1009.16. სახურავზე ასასვლელი გზა-კიბე.
მიწის დონიდან ოთხ ან ოთხზე მეტსართულიან შენობაში ერთი გზა-კიბე უნდა გაგრძელდეს სახურავის ზედაპირამდე, თუ სახურავის ქანობი არ აღემატება 33 %-ს (4 შვეული ერთეული 12 თარაზულ ერთეულთან). შენობები რომელთა სახურავი დაქანებულია ბოლო სართულიდან სახურავზე დასაშვებია ადიოდეს მონაცვლესაფეხურებიანი კიბე.

პროექტის დასახელება
საცხოვრებელი ბლოკები და კომერციული შენობა

პროექტის მისამართი
ქ.თბილისი, ცოტნე დადიანის ქ.№263

დამკვეთი
შპს "ლივინ დეველოპმენტი"

± 0.00 = 459.10

პირობითი აღნიშვნები

არქიტექტორი	მ.მახათაძე
შეასრულა	ე.მალუტაშვილი
შეამოწმა	ნ.აბასაშვილი

ნახაზის დასახელება
11 სართულის გეგმა +36.30 ნიშნულზე/ტიპიური/

A_B-112	სტადია	პროექტი
	A1	22.12.2021

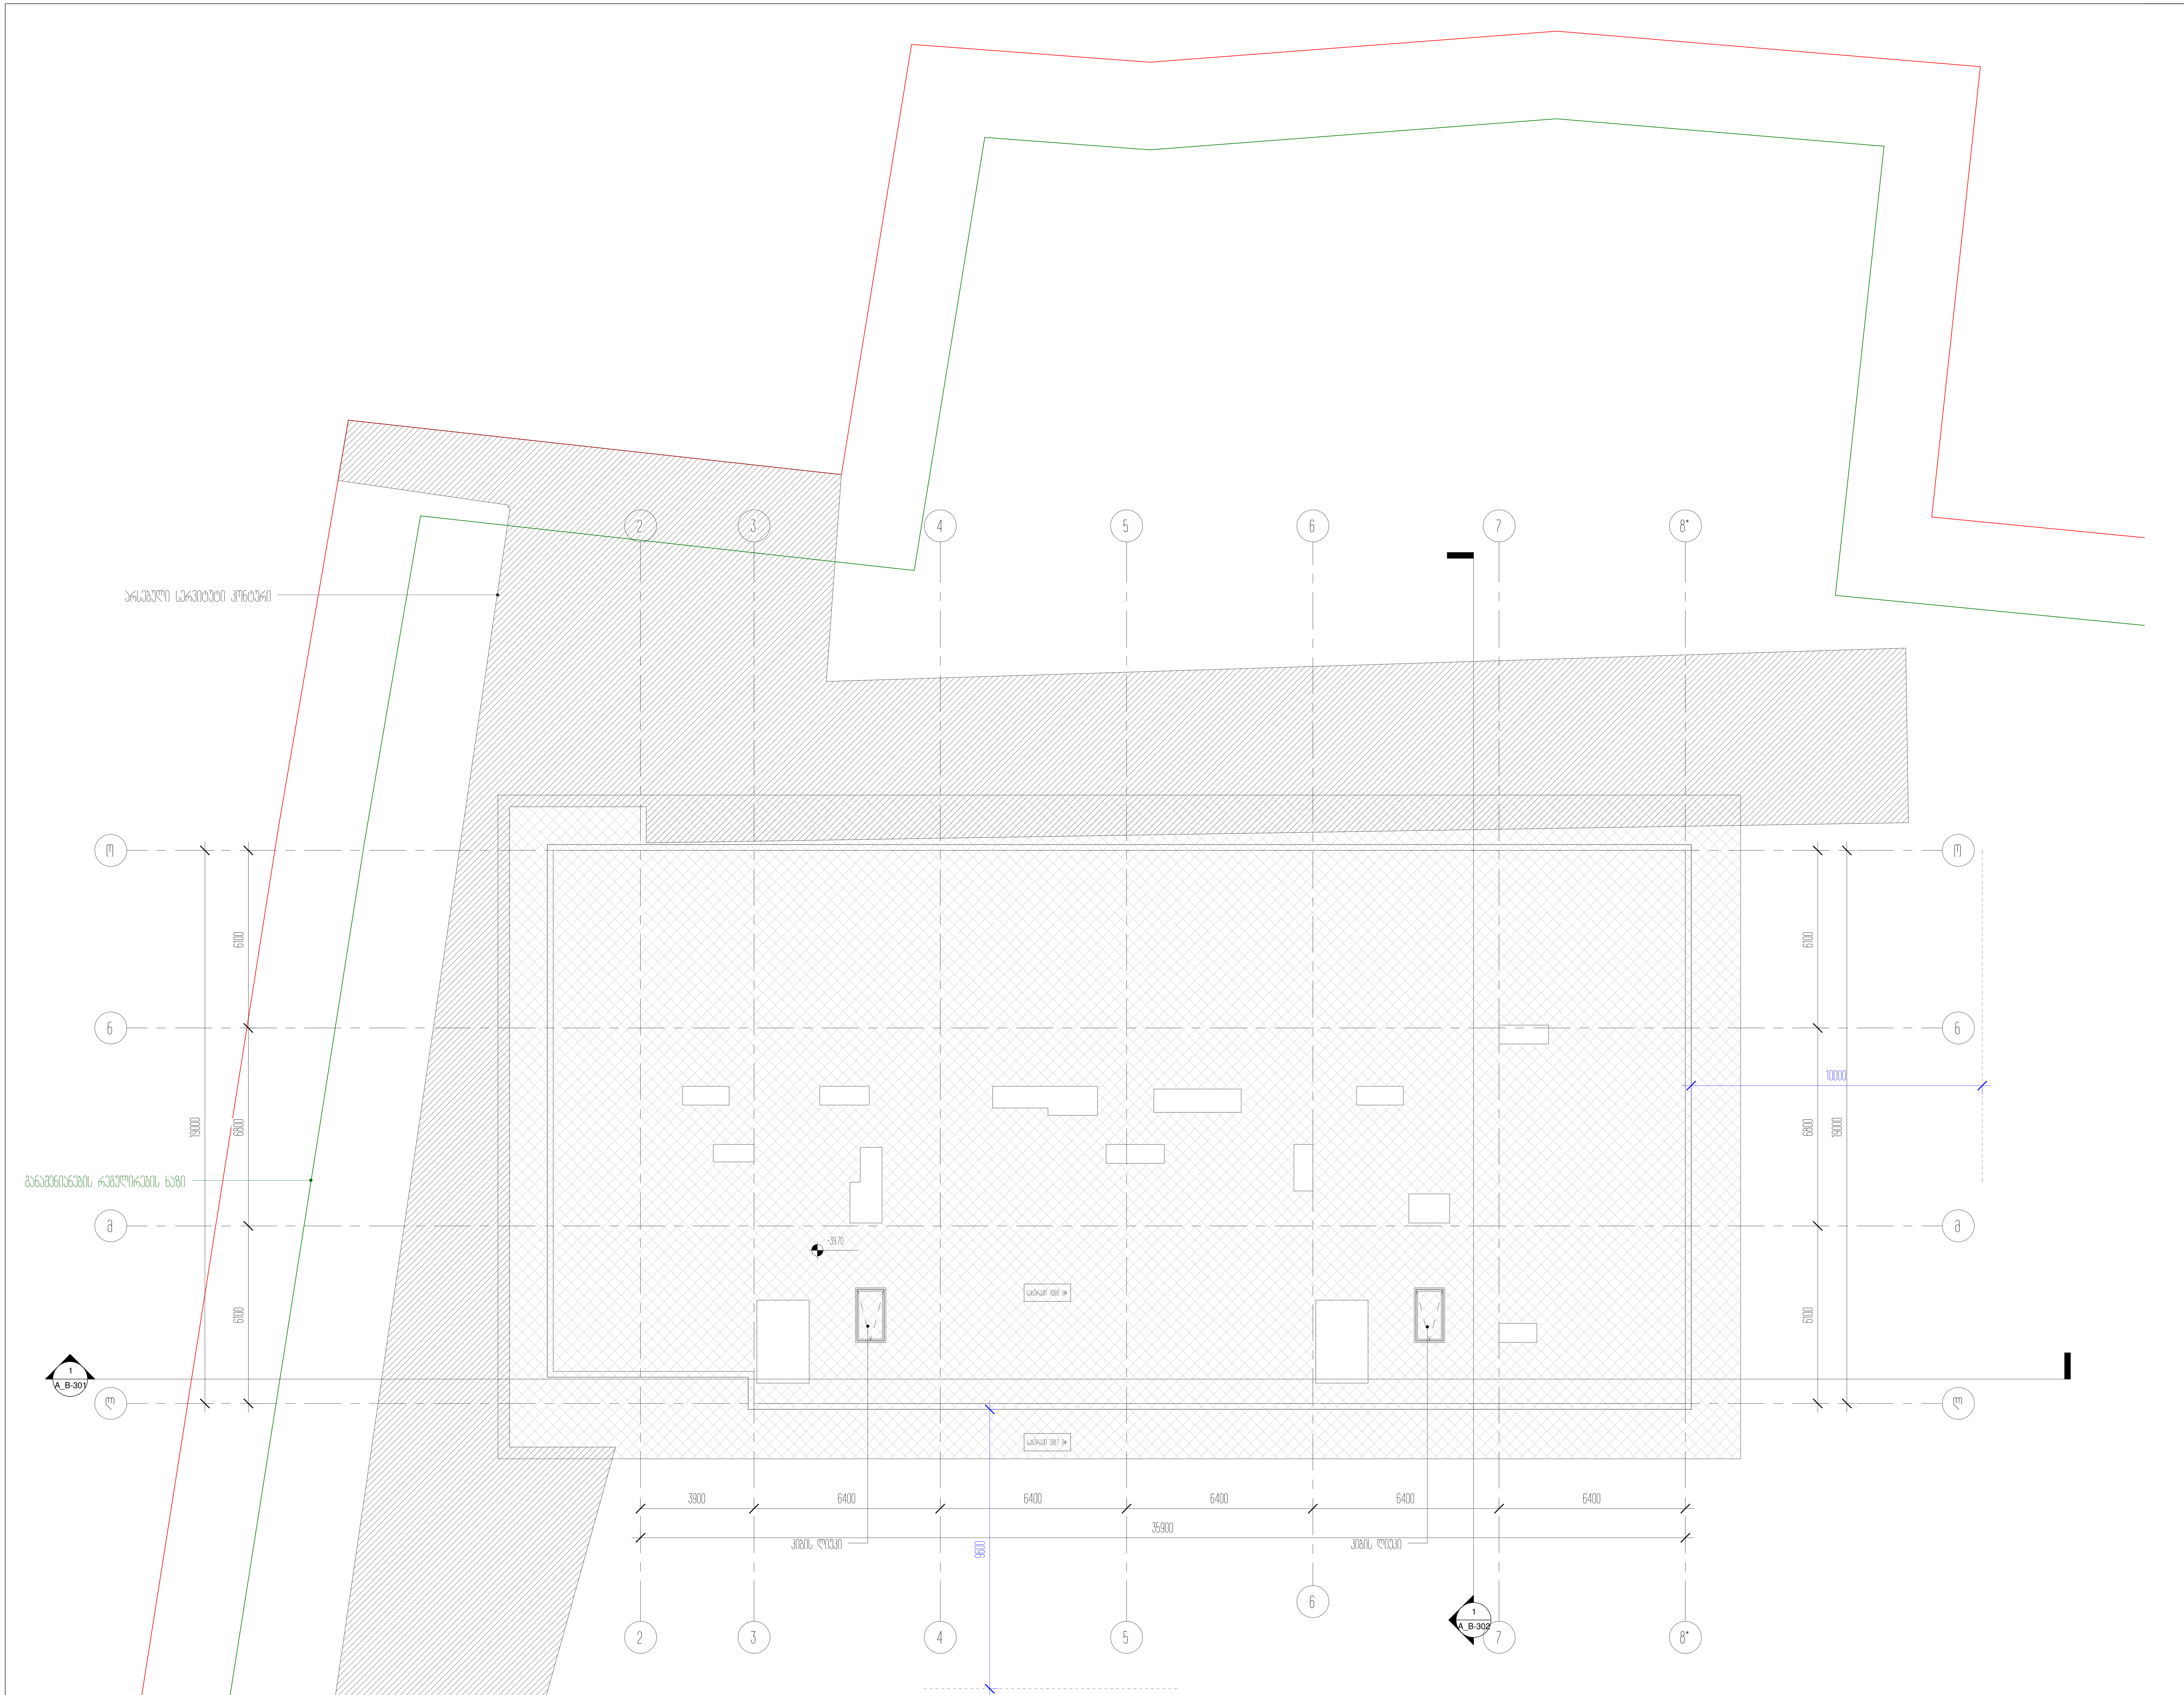

პროექტის დასახელება
საცხოვრებელი ბლოკები და კომერციული შენობა

პროექტის მისამართი
ქ.თბილისი, ცოტნე დადიანის ქ.№263

დამკვეთი
შპს "ლივინ დეველოპმენტი"

± 0.00 = 459.10

პირობითი აღნიშვნები

არქიტექტორი	მ.მახათაძე
შეასრულა	ე.მელუქაშვილი
შეამოწმა	ნ.აბასაშვილი

ნახაზის დასახელება
ტექნიკური ტერასის სართულის გეგმა +39.60 ნიშნულზე

A_B-113	სტადია	პროექტი
	A1	22.12.2021

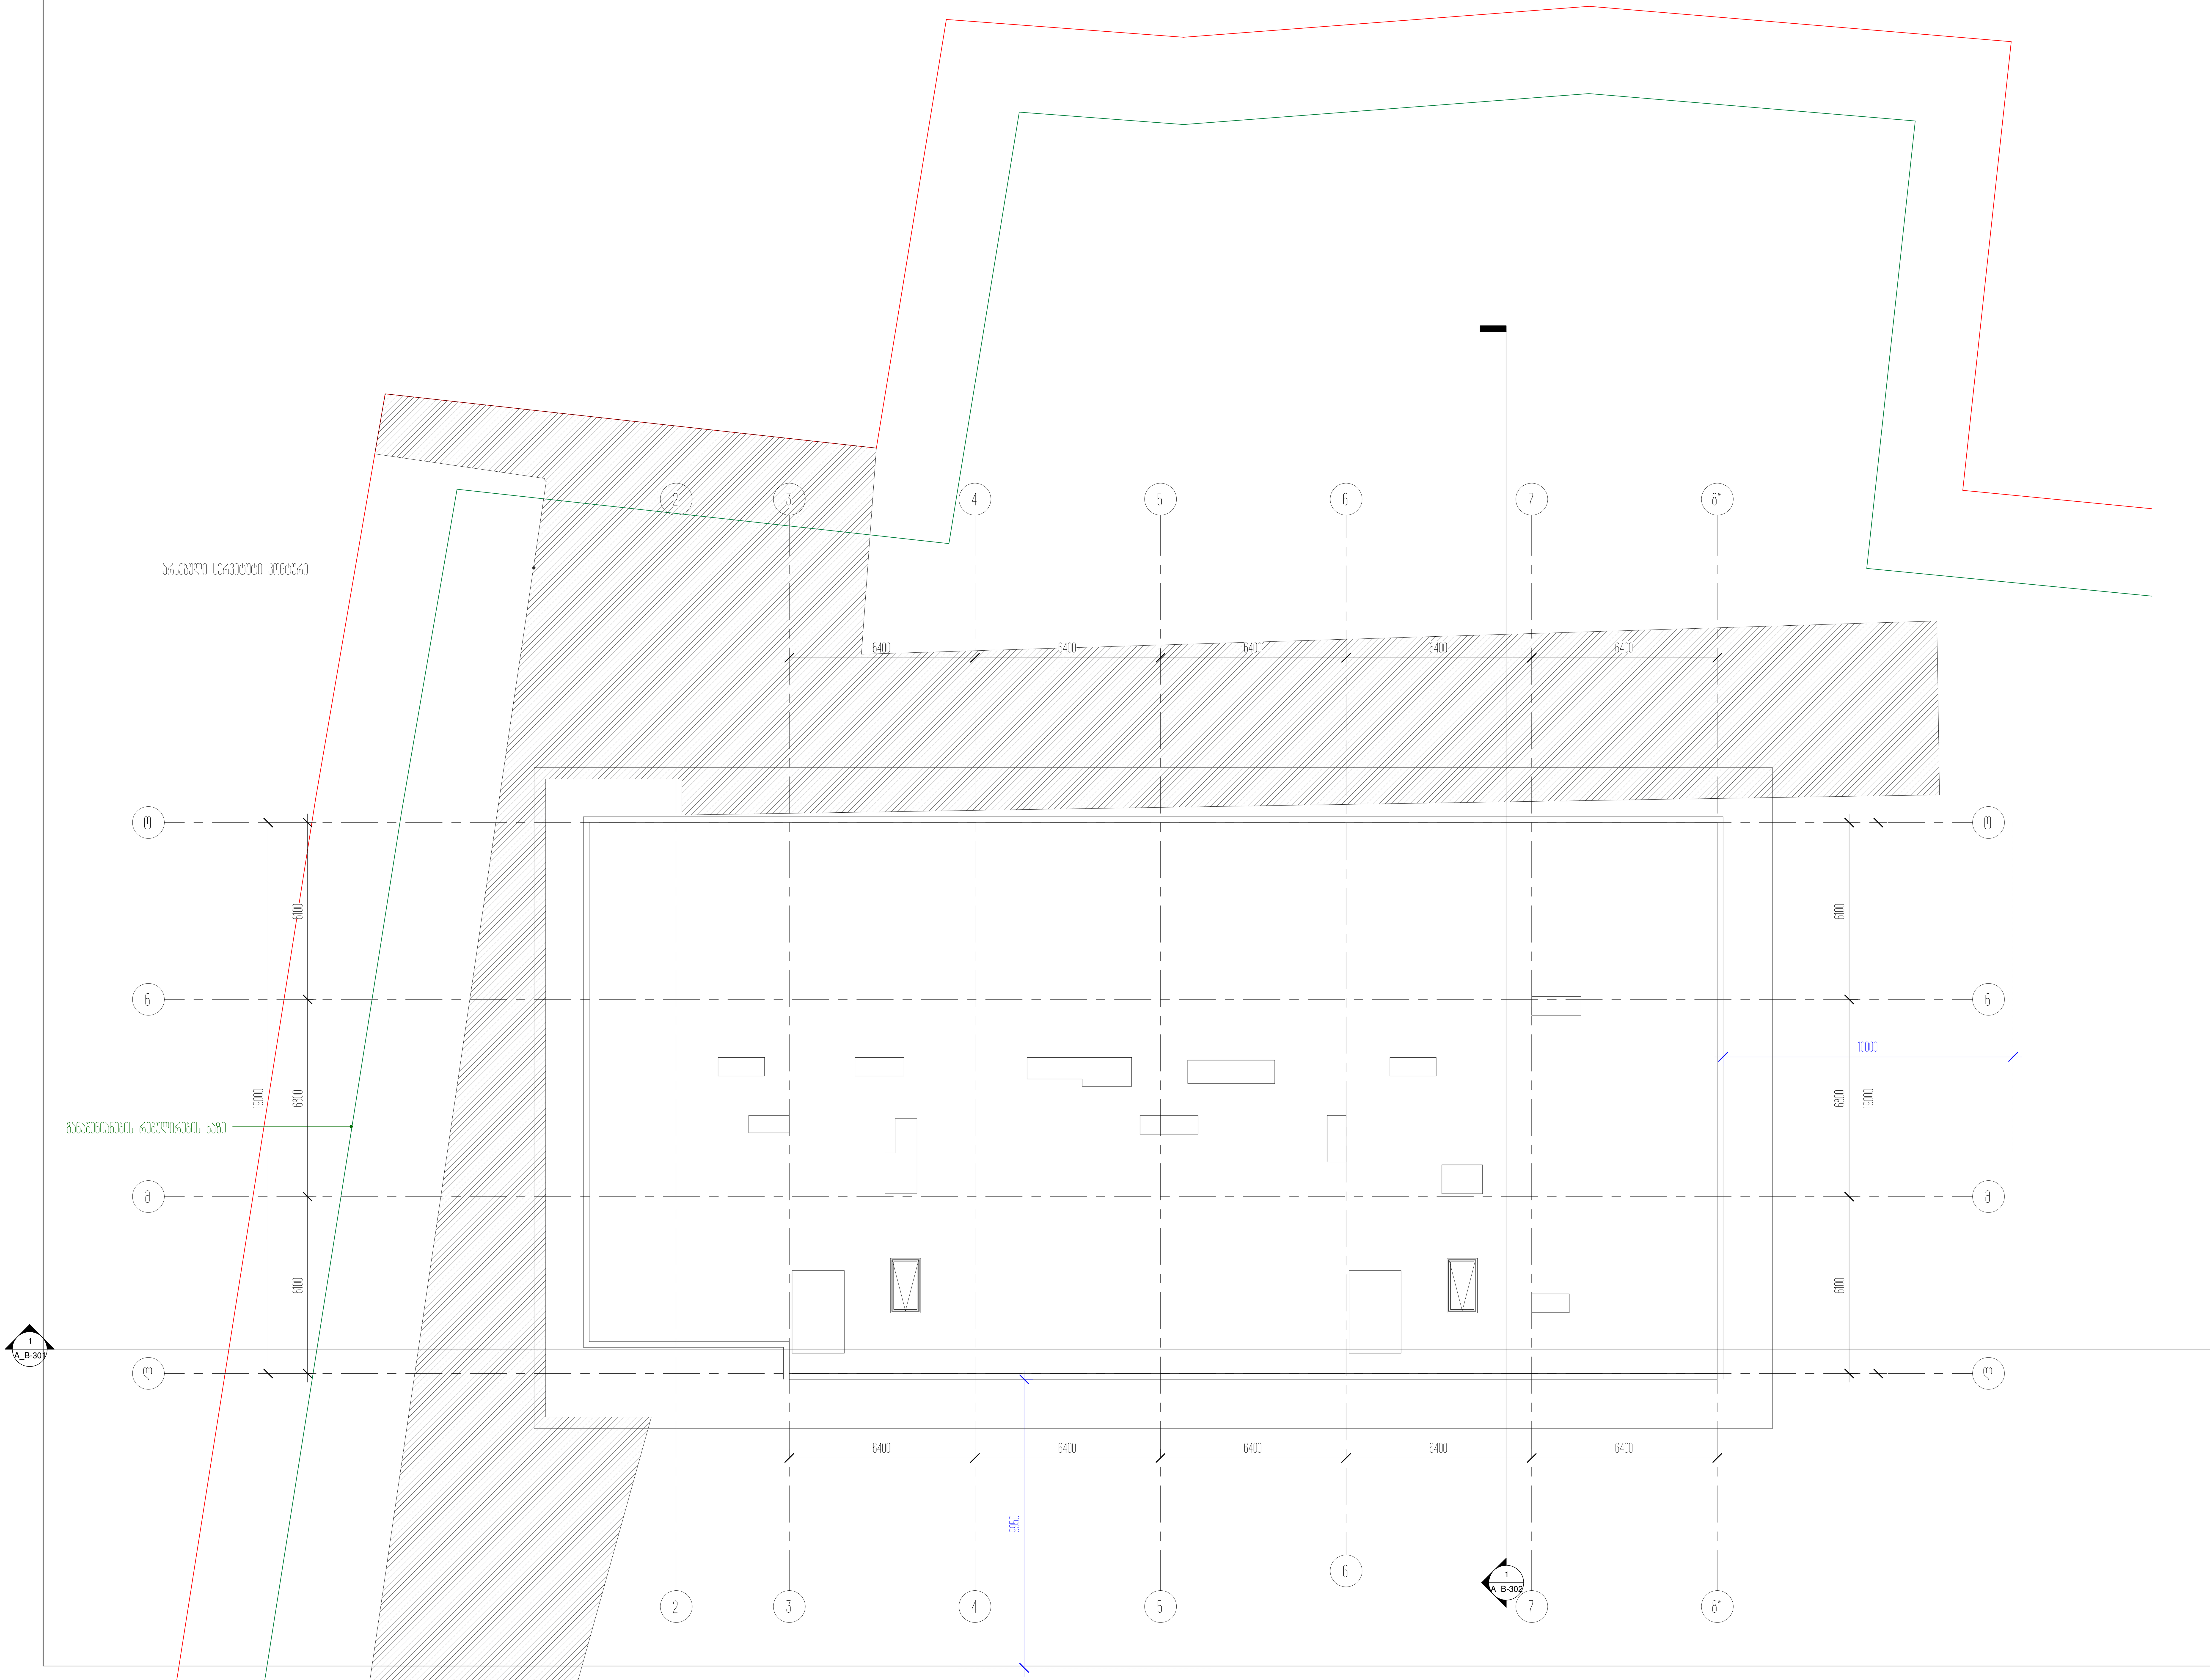

პროექტის დასახელება
საცხოვრებელი ბლოკები და კომერციული შენობა

პროექტის მისამართი
ქ.თბილისი, ცოტნე დადიანის ქ.№263

დამკვეთი
შპს "ლივინ დეველოპმენტი"

± 0.00 = 459.10

პირობითი აღნიშვნები

არქიტექტორი	მ.მახათაძე
შეასრულა	ე.მალუტაშვილი
შეამოწმა	ნ.აბასაშვილი

ნახაზის დასახელება
სახურავის სართულის გეგმა +41.90

A_B-114	სტადია	პროექტი
	A1	22.12.2021

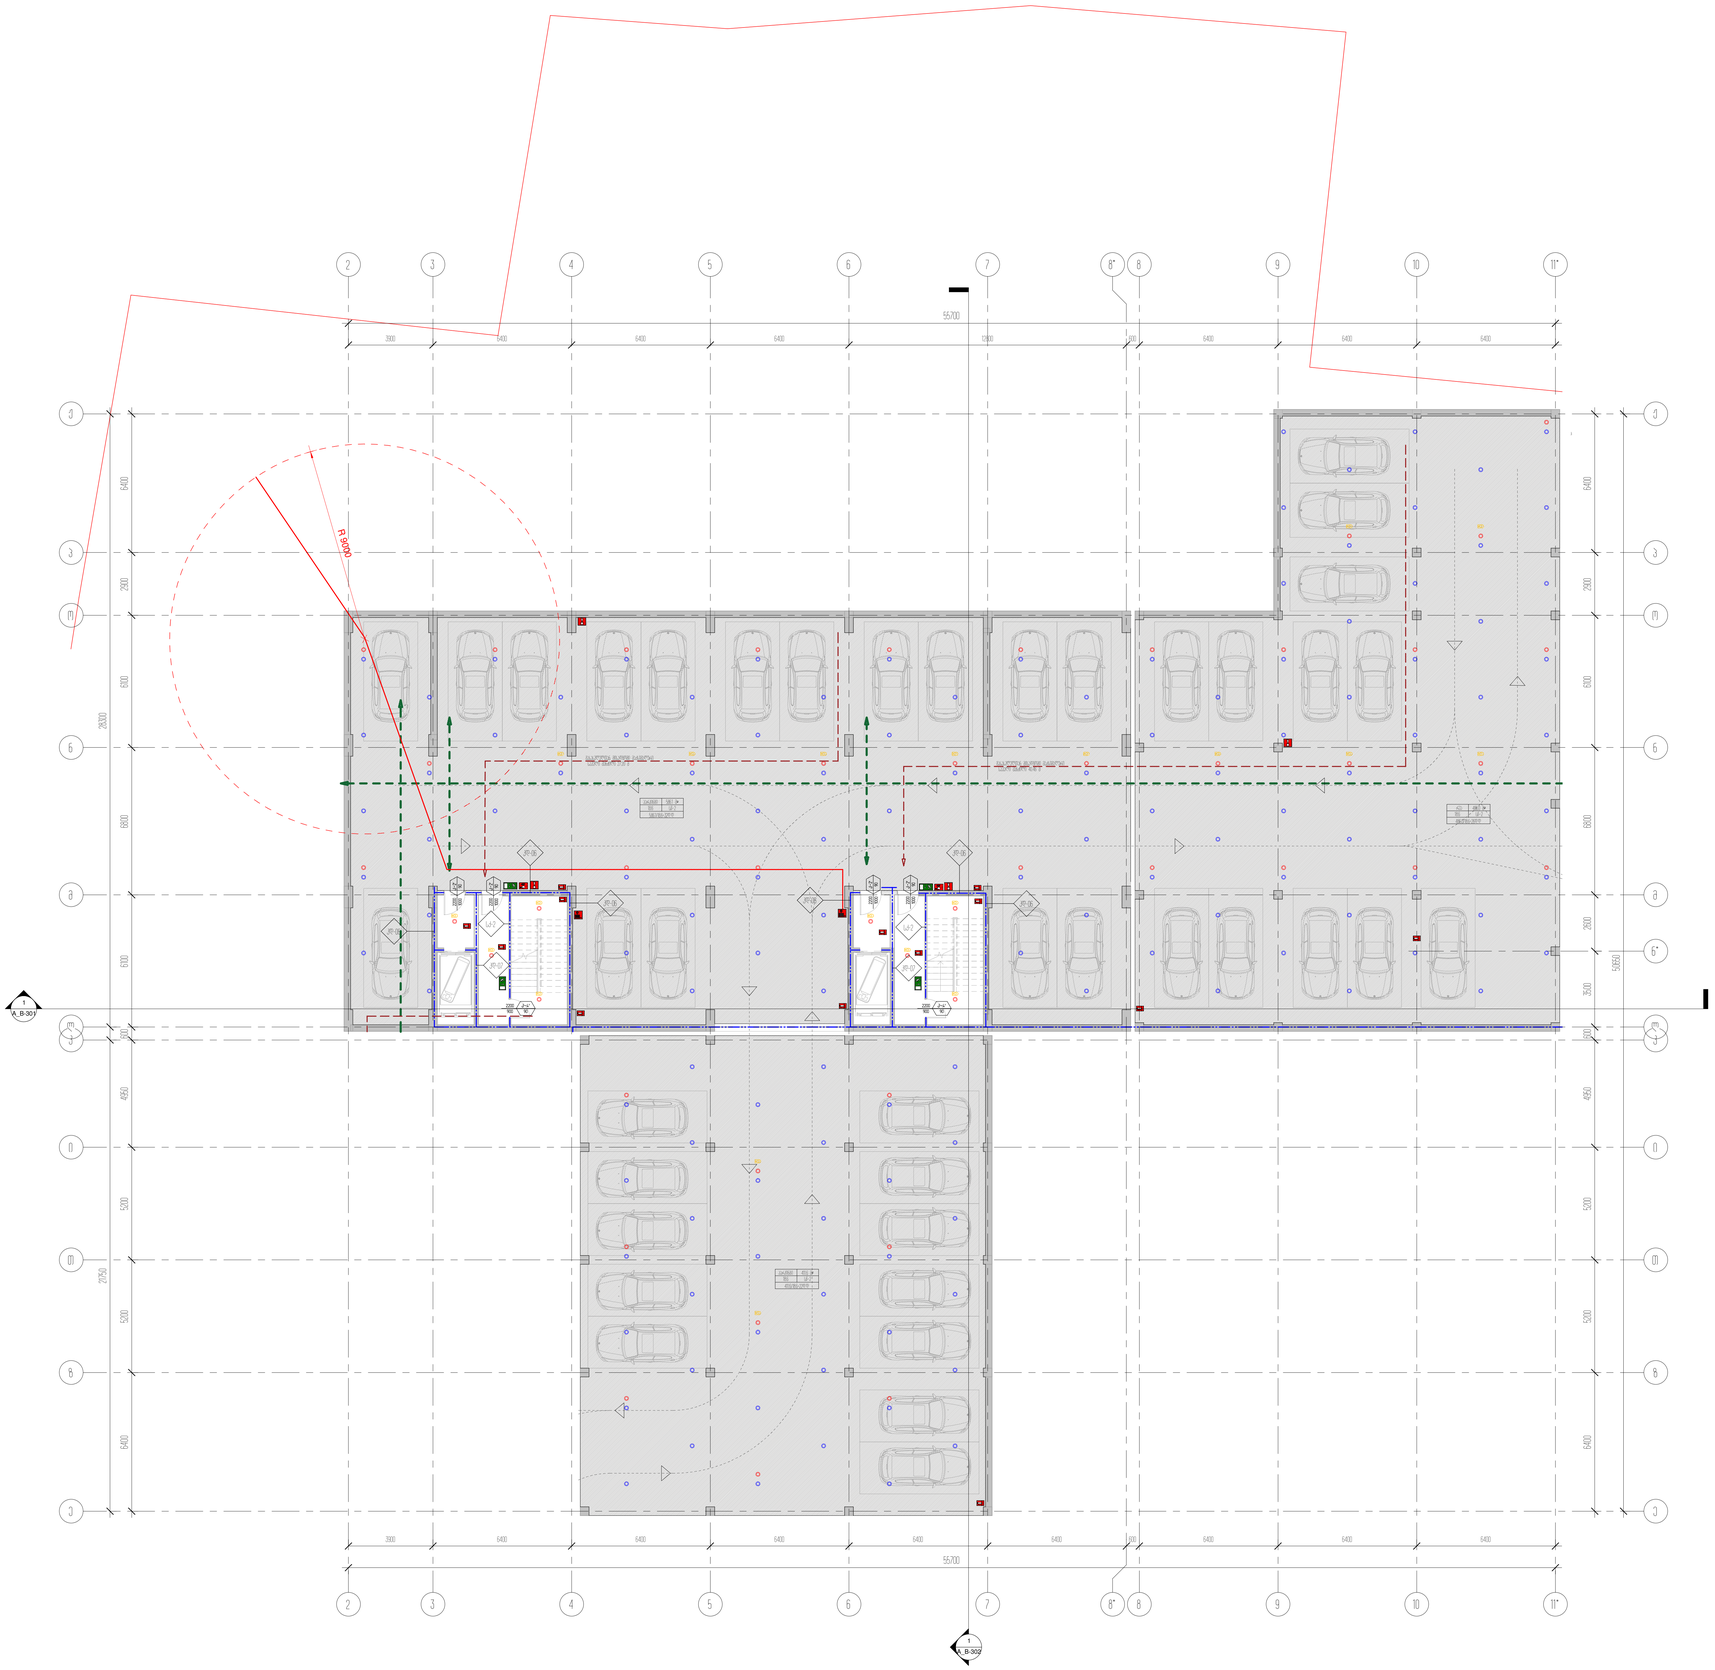


	A0	22.12.2021

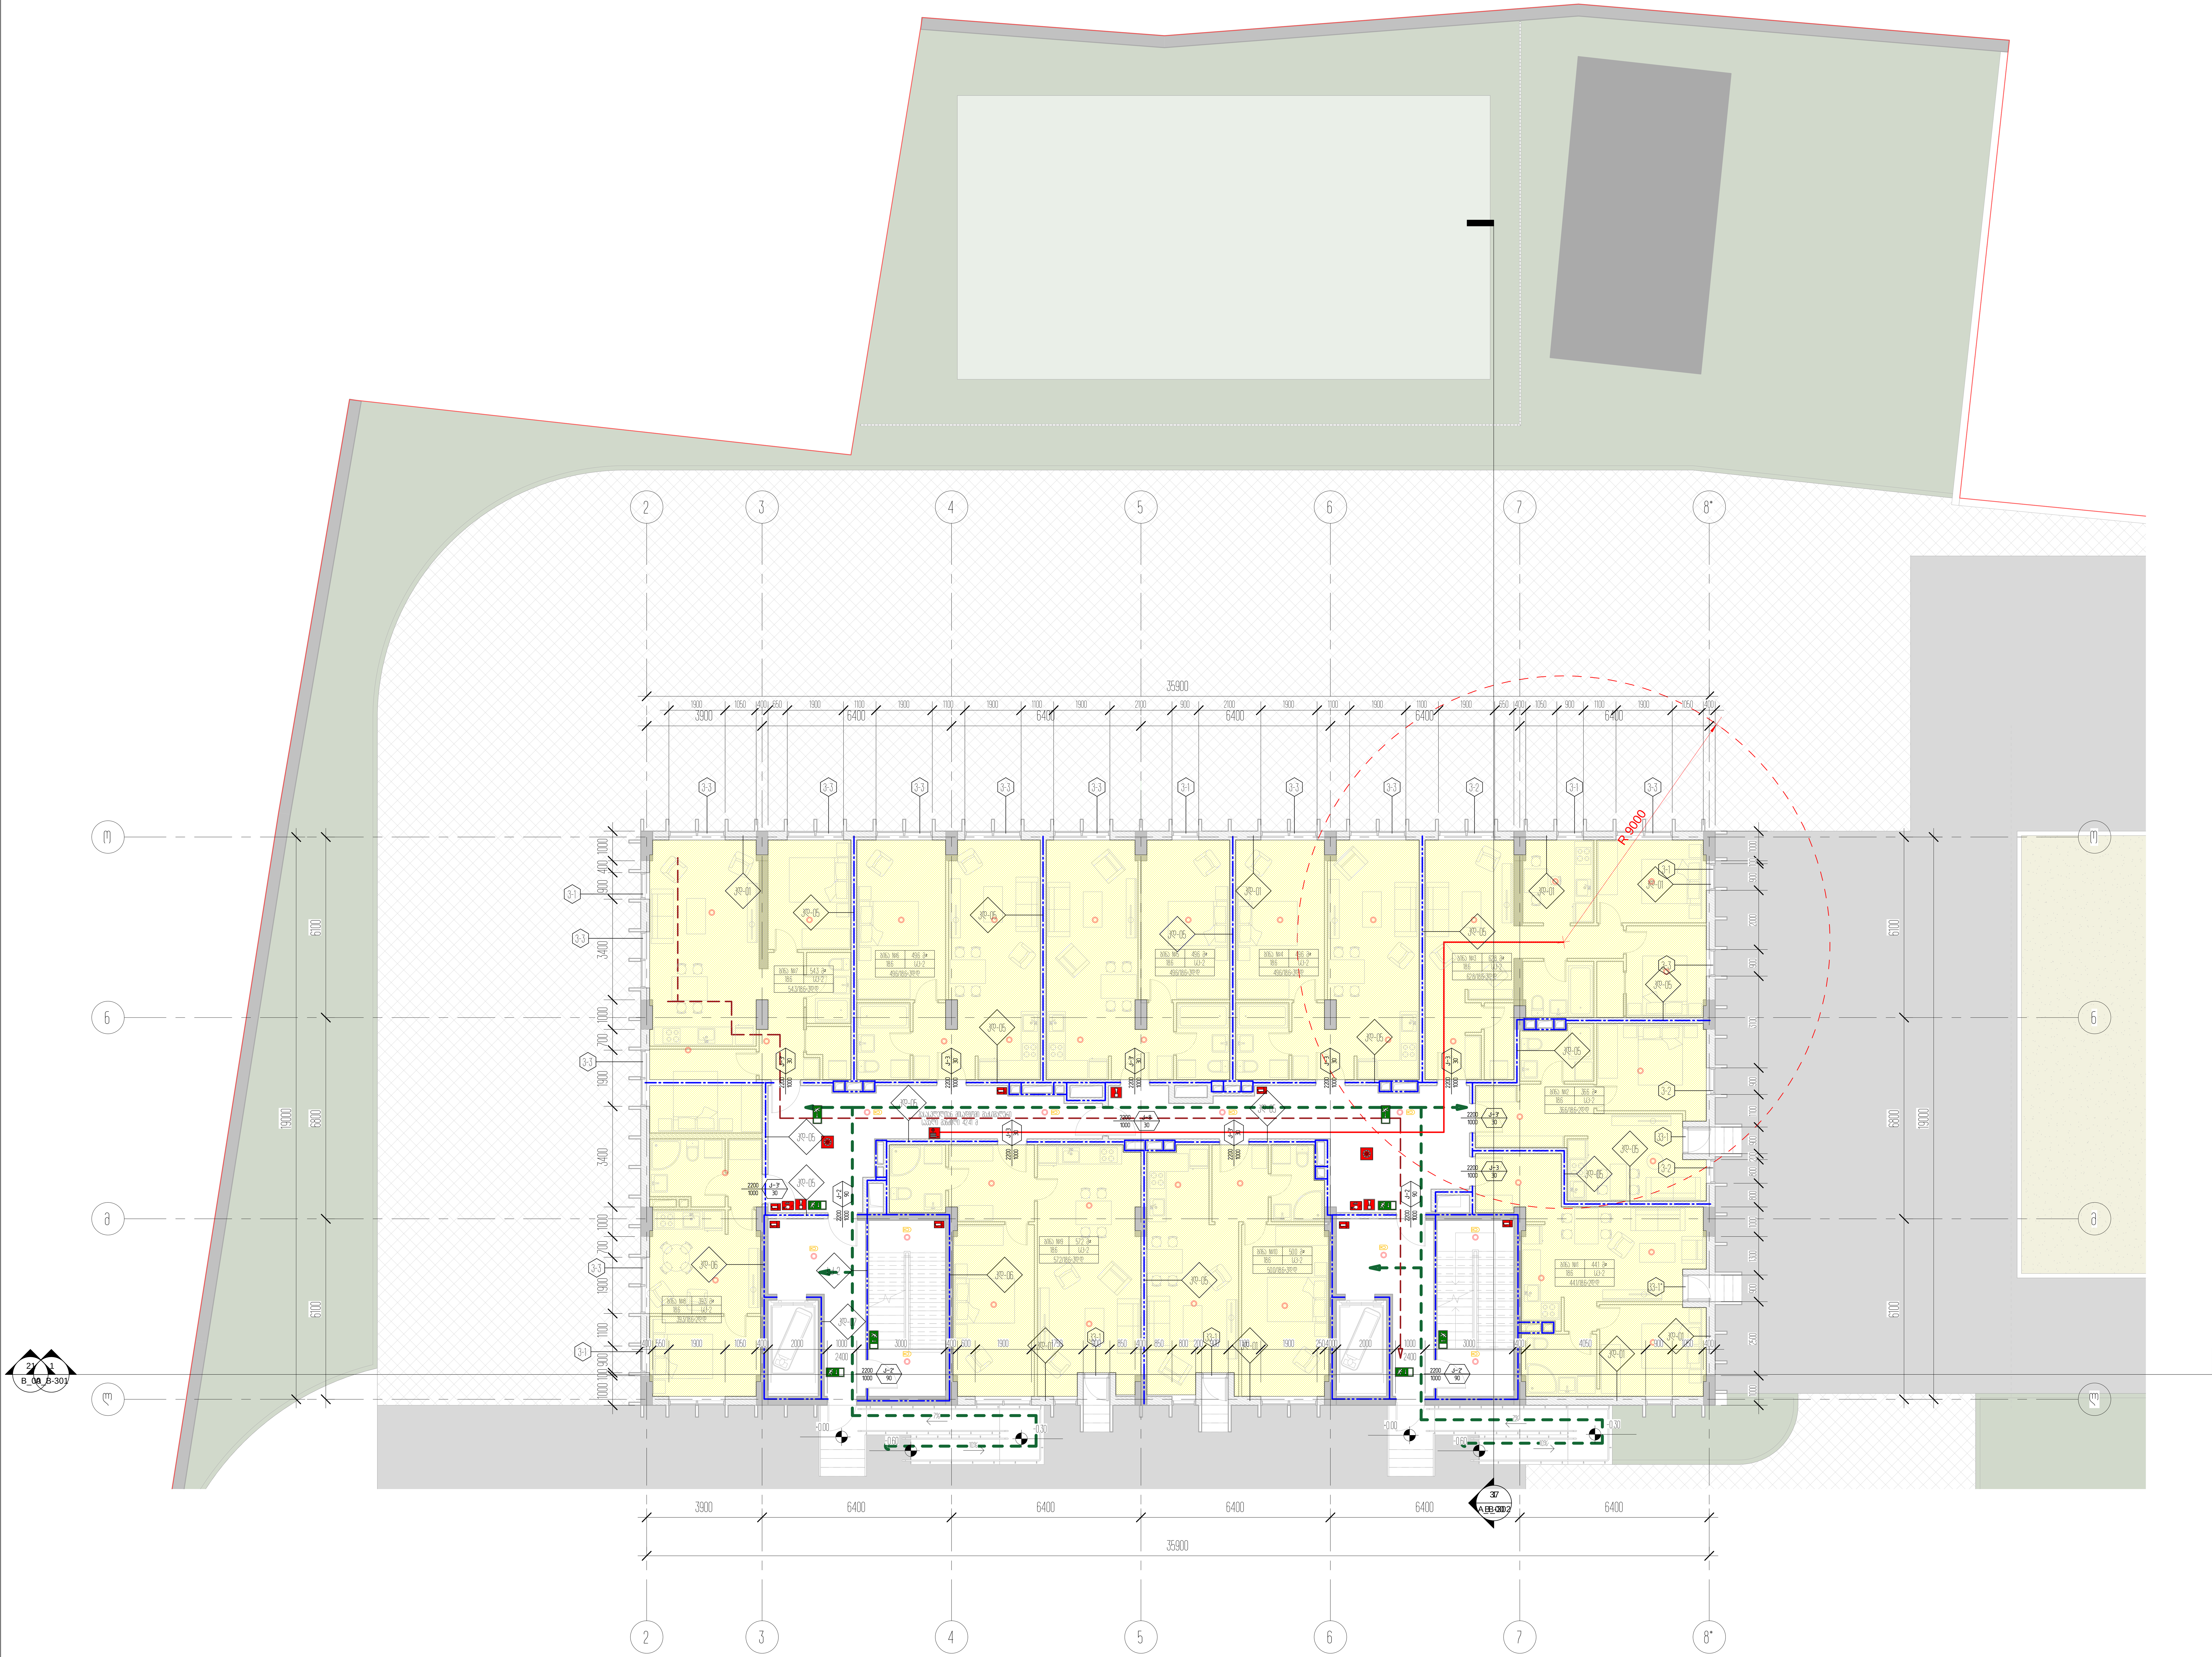

პროექტის დასახელება
საცხოვრებელი ბლოკები და კომერციული შენობა

პროექტის მისამართი
ქ.თბილისი, ცოტნე დადიანის ქ.№263

დამკვეთი
შპს "ლივინ დეველოპმენტი"

± 0.00 = 459.10

პირობითი აღნიშვნები

არქიტექტორი	მ.მახათაძე
შეასრულა	ე.მალუტაშვილი
შეამოწმა	ნ.აბასაშვილი

ნახაზის დასახელება
მიწის პირა სართულის გეგმა 0.00 ნიშნულზე/კადანალიზი

A_B-116	სტადია	პროექტი
	A1	17.01.2022

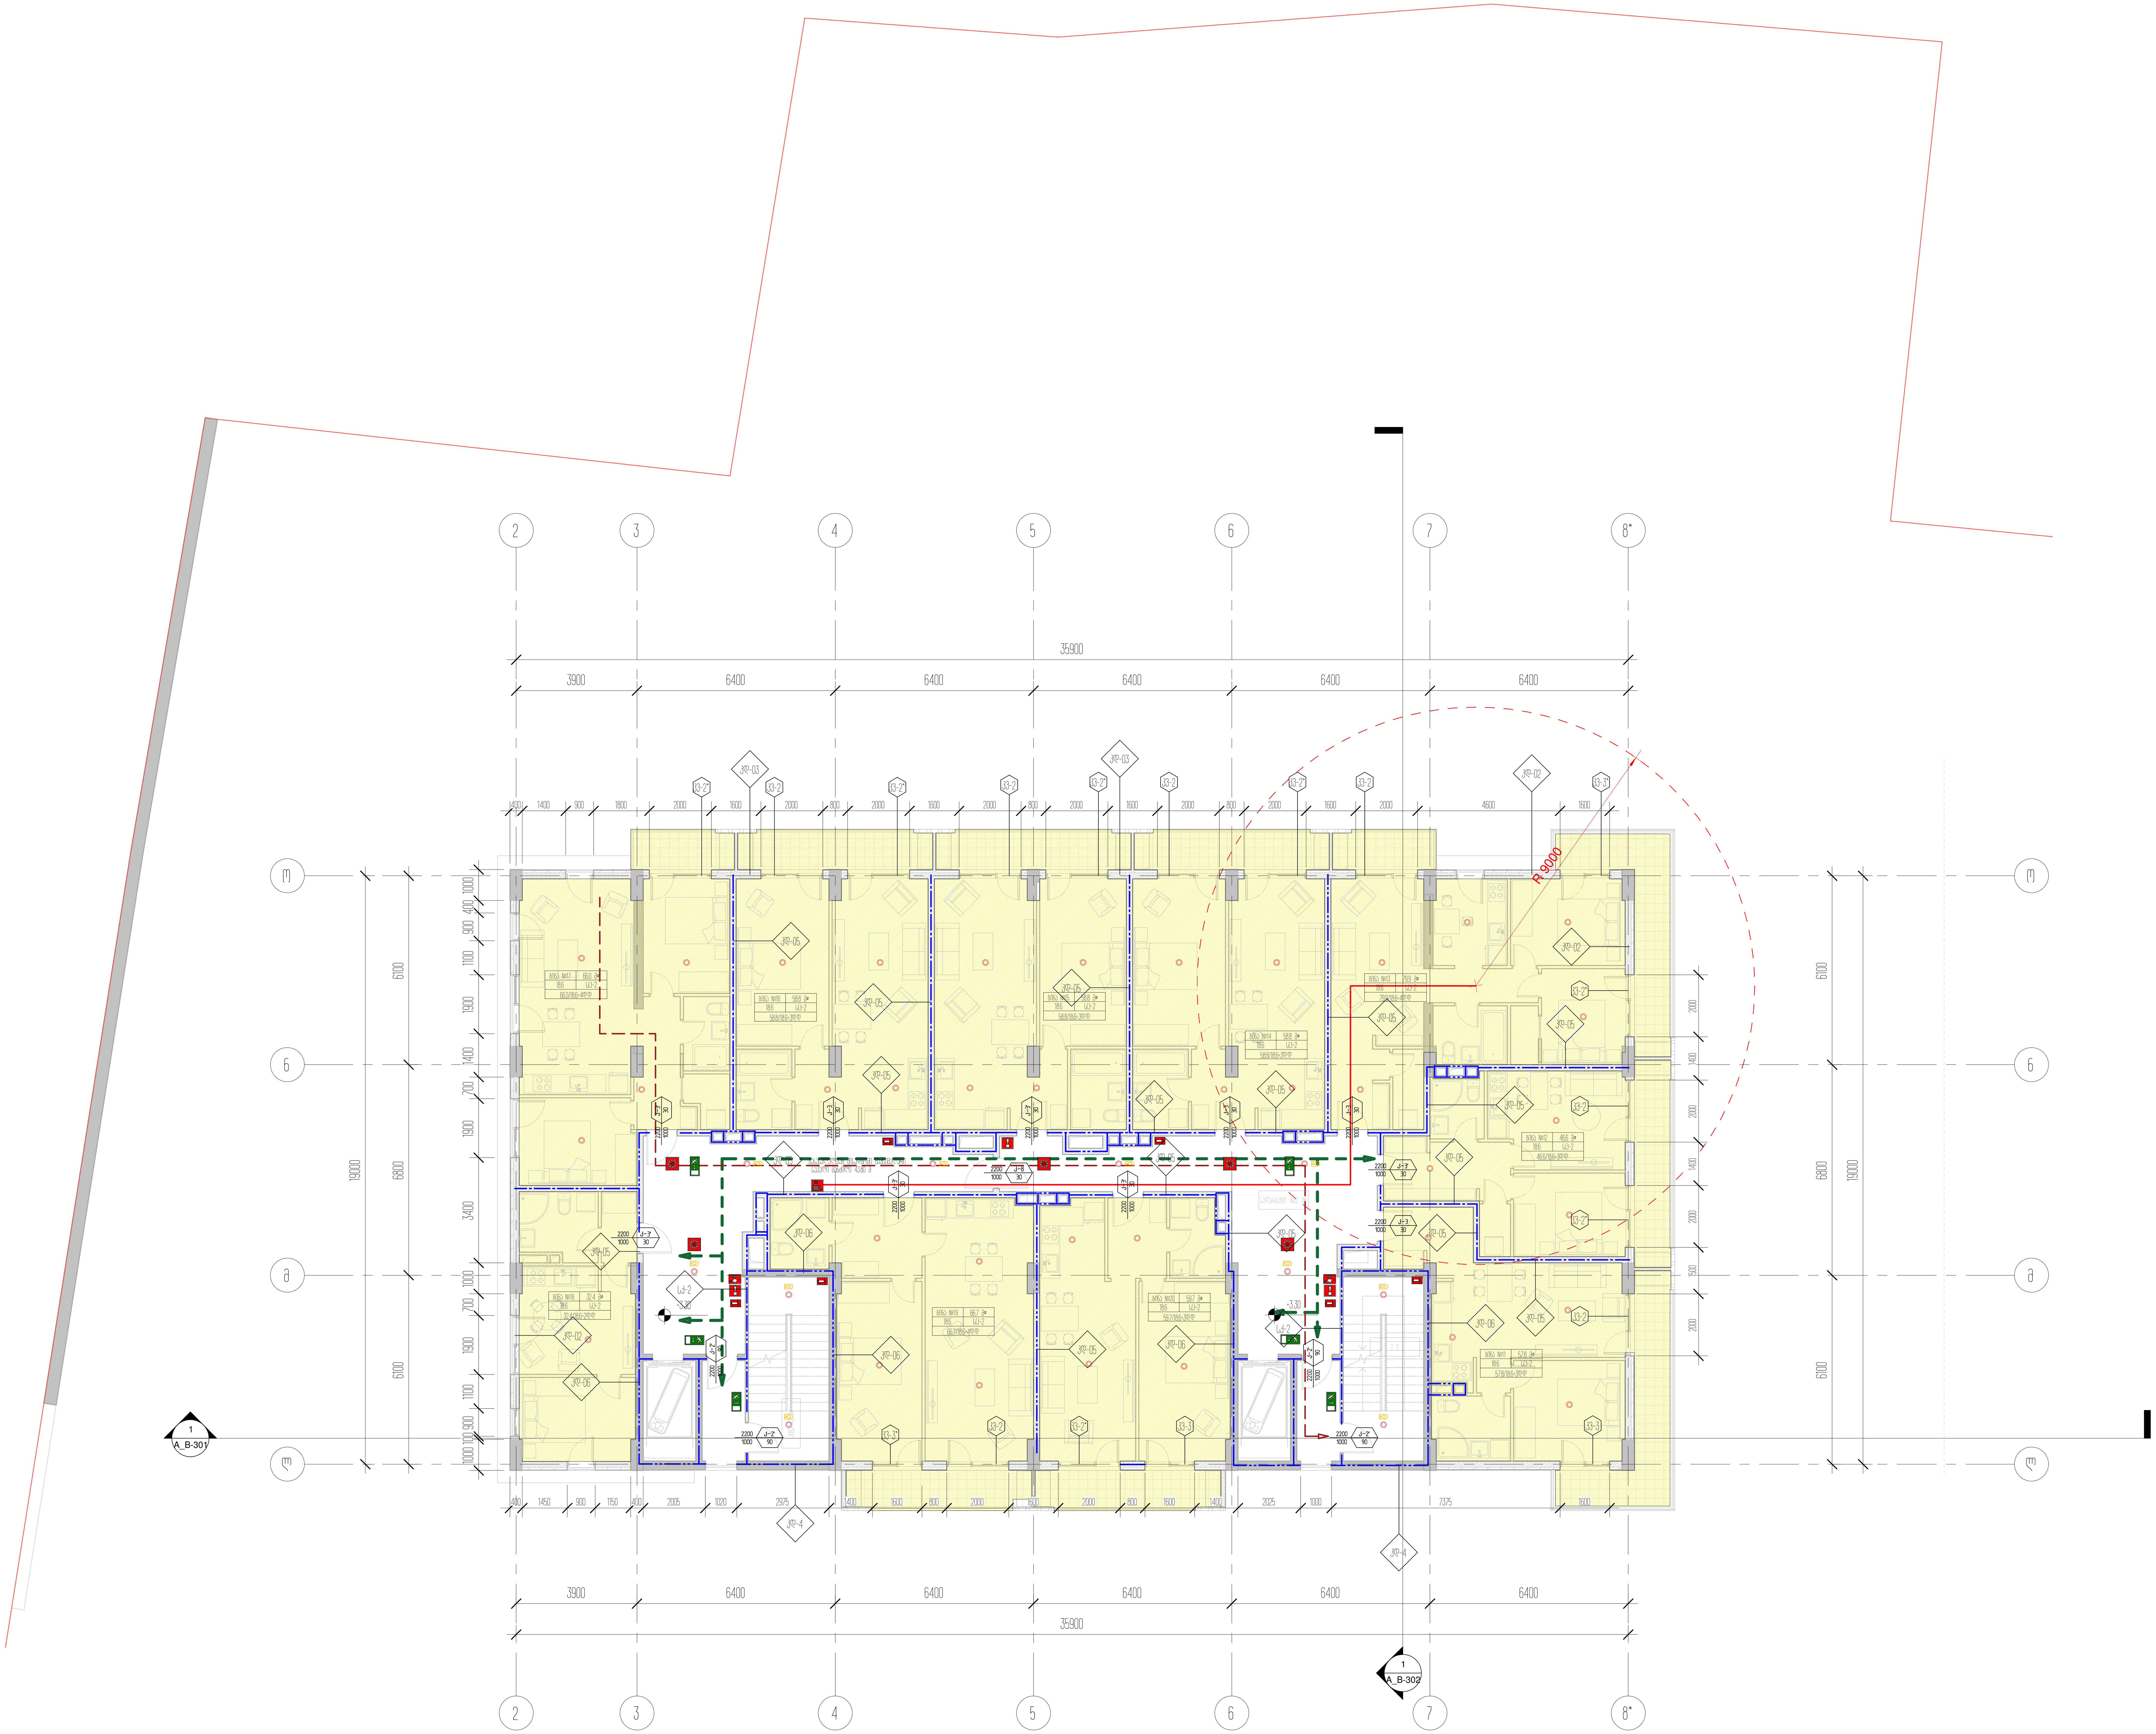

პროექტის დასახელება
საცხოვრებელი ბლოკები და კომერციული შენობა

პროექტის მისამართი
ქ.თბილისი, ცოტნე დადიანის ქ.№263

დამკვეთი
შპს "ლივინ დეველოპმენტი"

± 0.00 = 459.10

პირობითი აღნიშვნები

არქიტექტორი	მ.მახათაძე
შეასრულა	ე.მალუტაშვილი
შეამოწმა	ნ.აბასაშვილი

ნახაზის დასახელება
1 სართულის გეგმა +3.30 ნიშნულზე/კადანალიზი

A_B-117	**სტადია**	**პროექტი**
	A1	22.12.2021

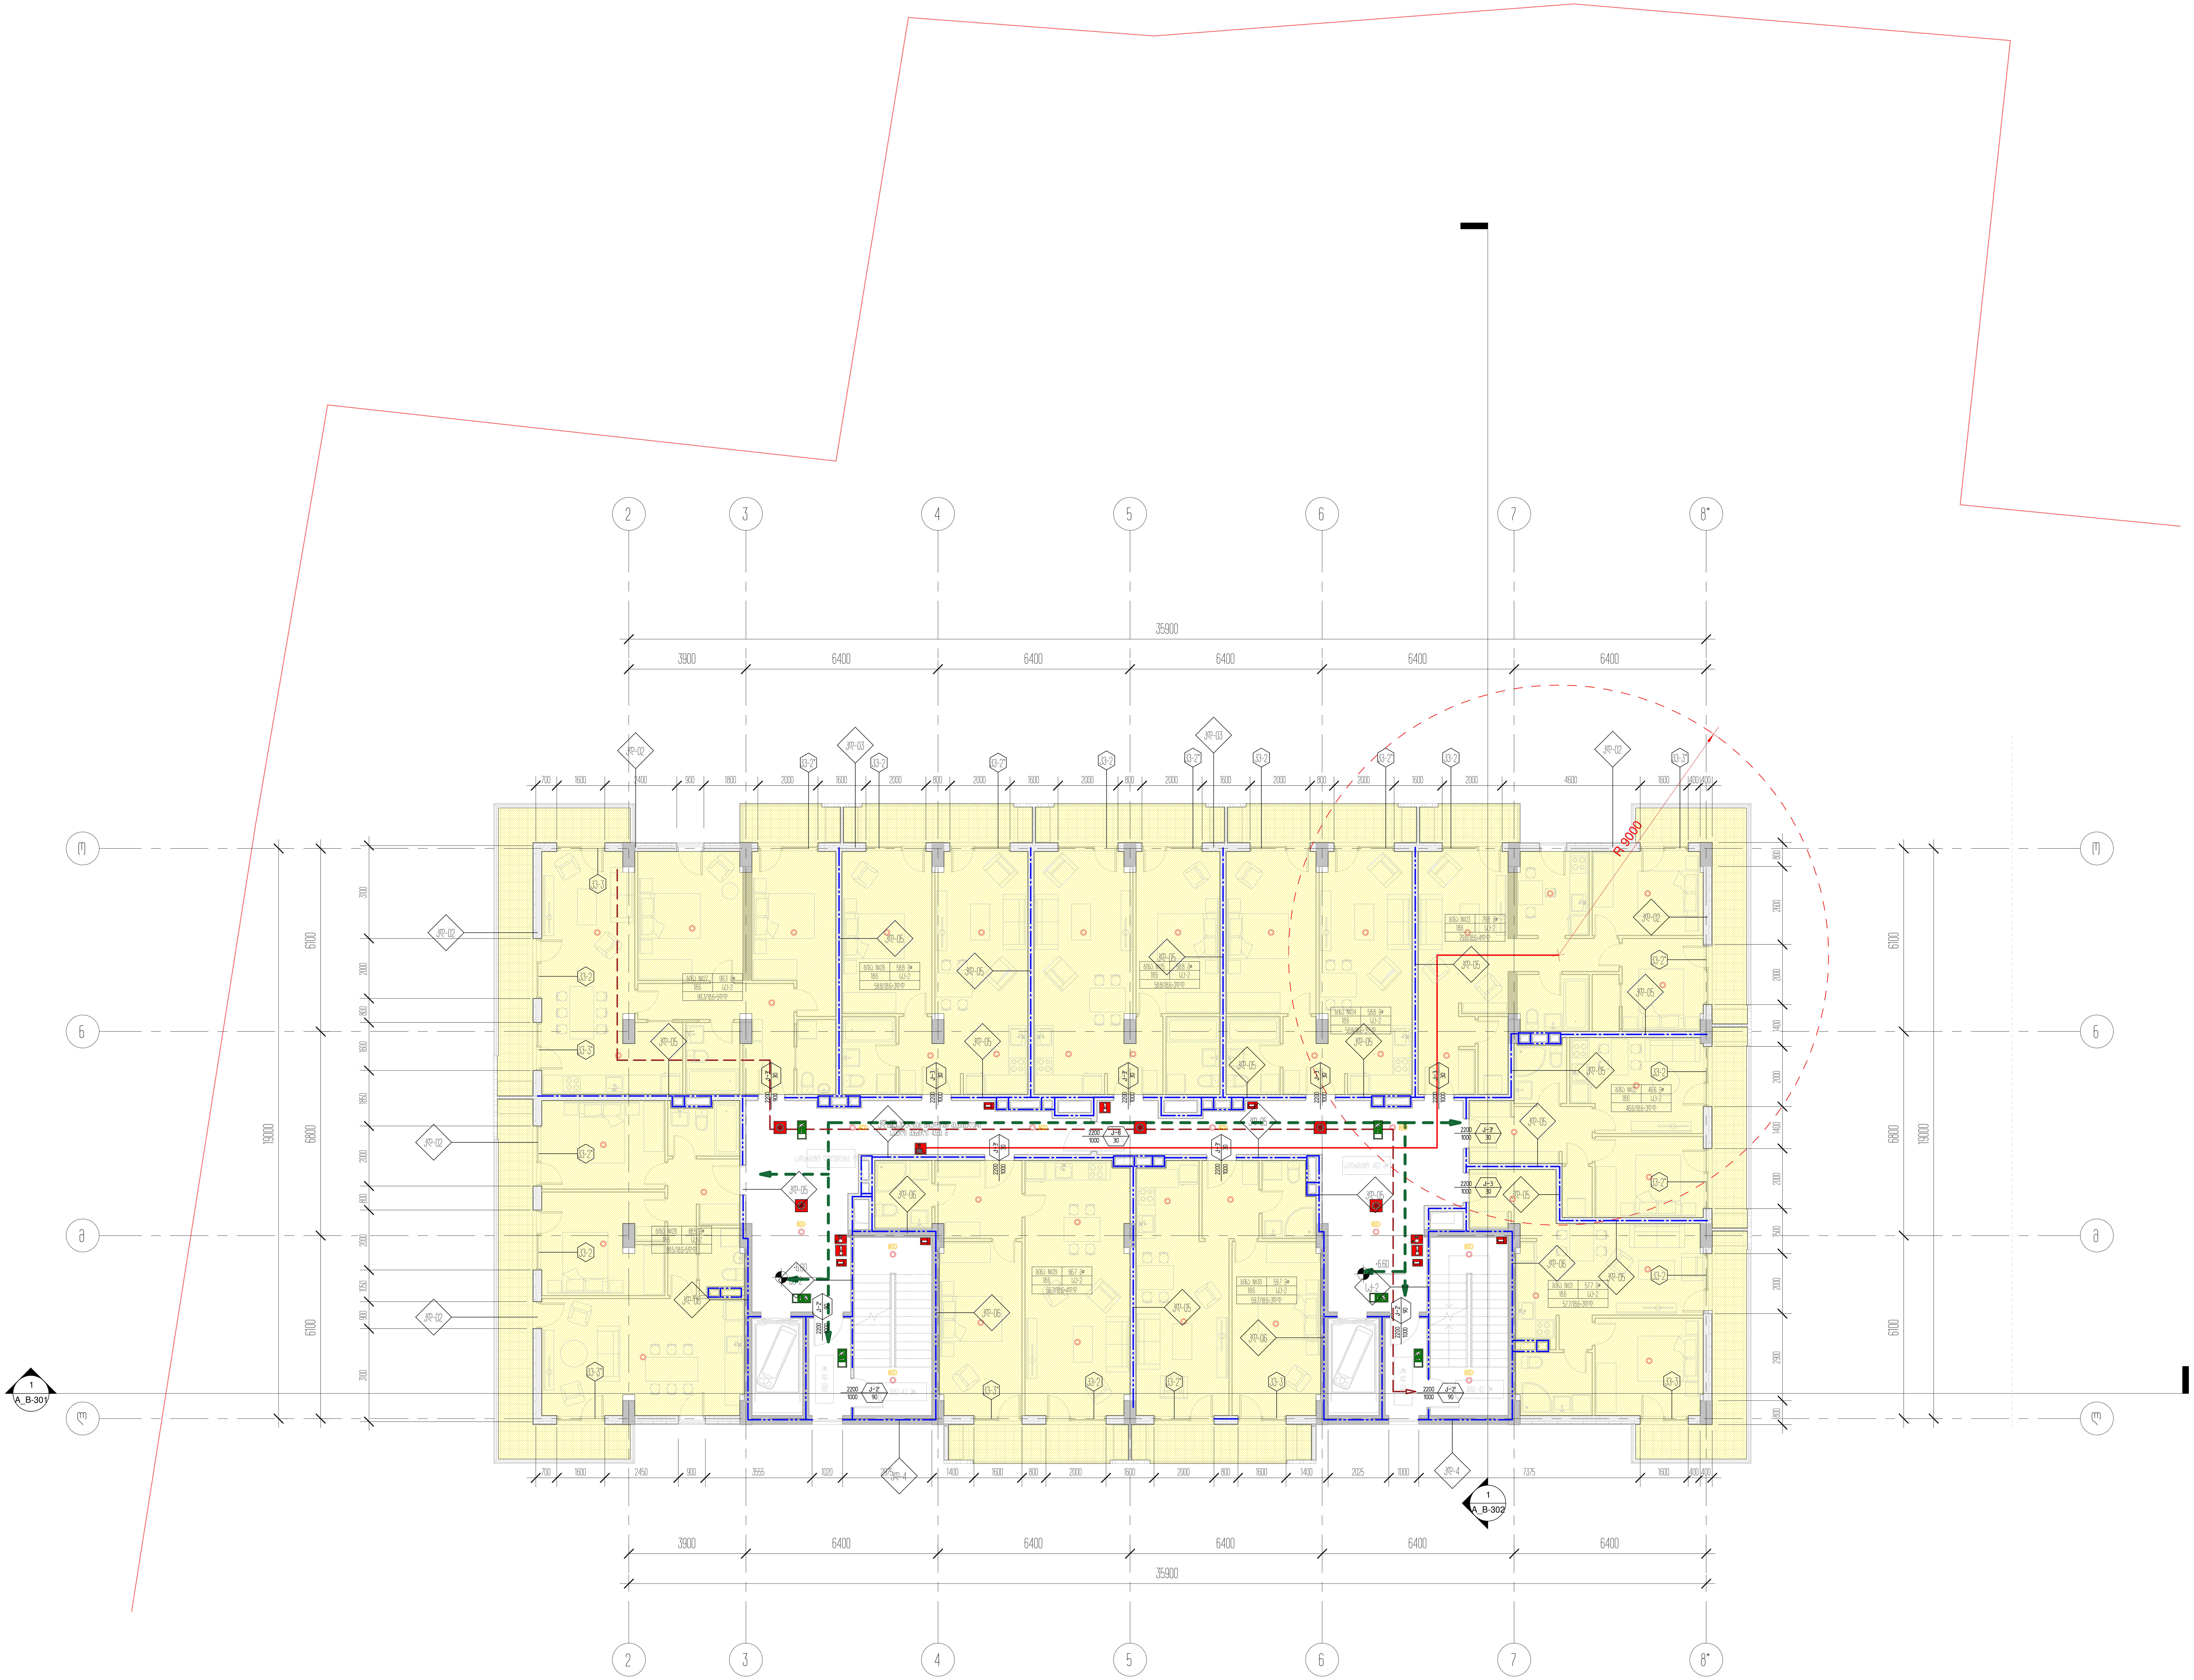

პროექტის დასახელება
საცხოვრებელი ბლოკები და კომერციული შენობა

პროექტის მისამართი
ქ.თბილისი, ცოტნე დადიანის ქ.№263

დამკვეთი
შპს "ლივინ დეველოპმენტი"

± 0.00 = 459.10

პირობითი აღნიშვნები

არქიტექტორი	მ.მახათაძე
შეასრულა	ე.მალუტაშვილი
შეამოწმა	ნ.აბასაშვილი

ნახაზის დასახელება
2 სართულის გეგმა +6.60 ნიშნულზე/ტიპიური/კადანალიზი

A_B-118	სტადია	პროექტი
	A1	22.12.2021

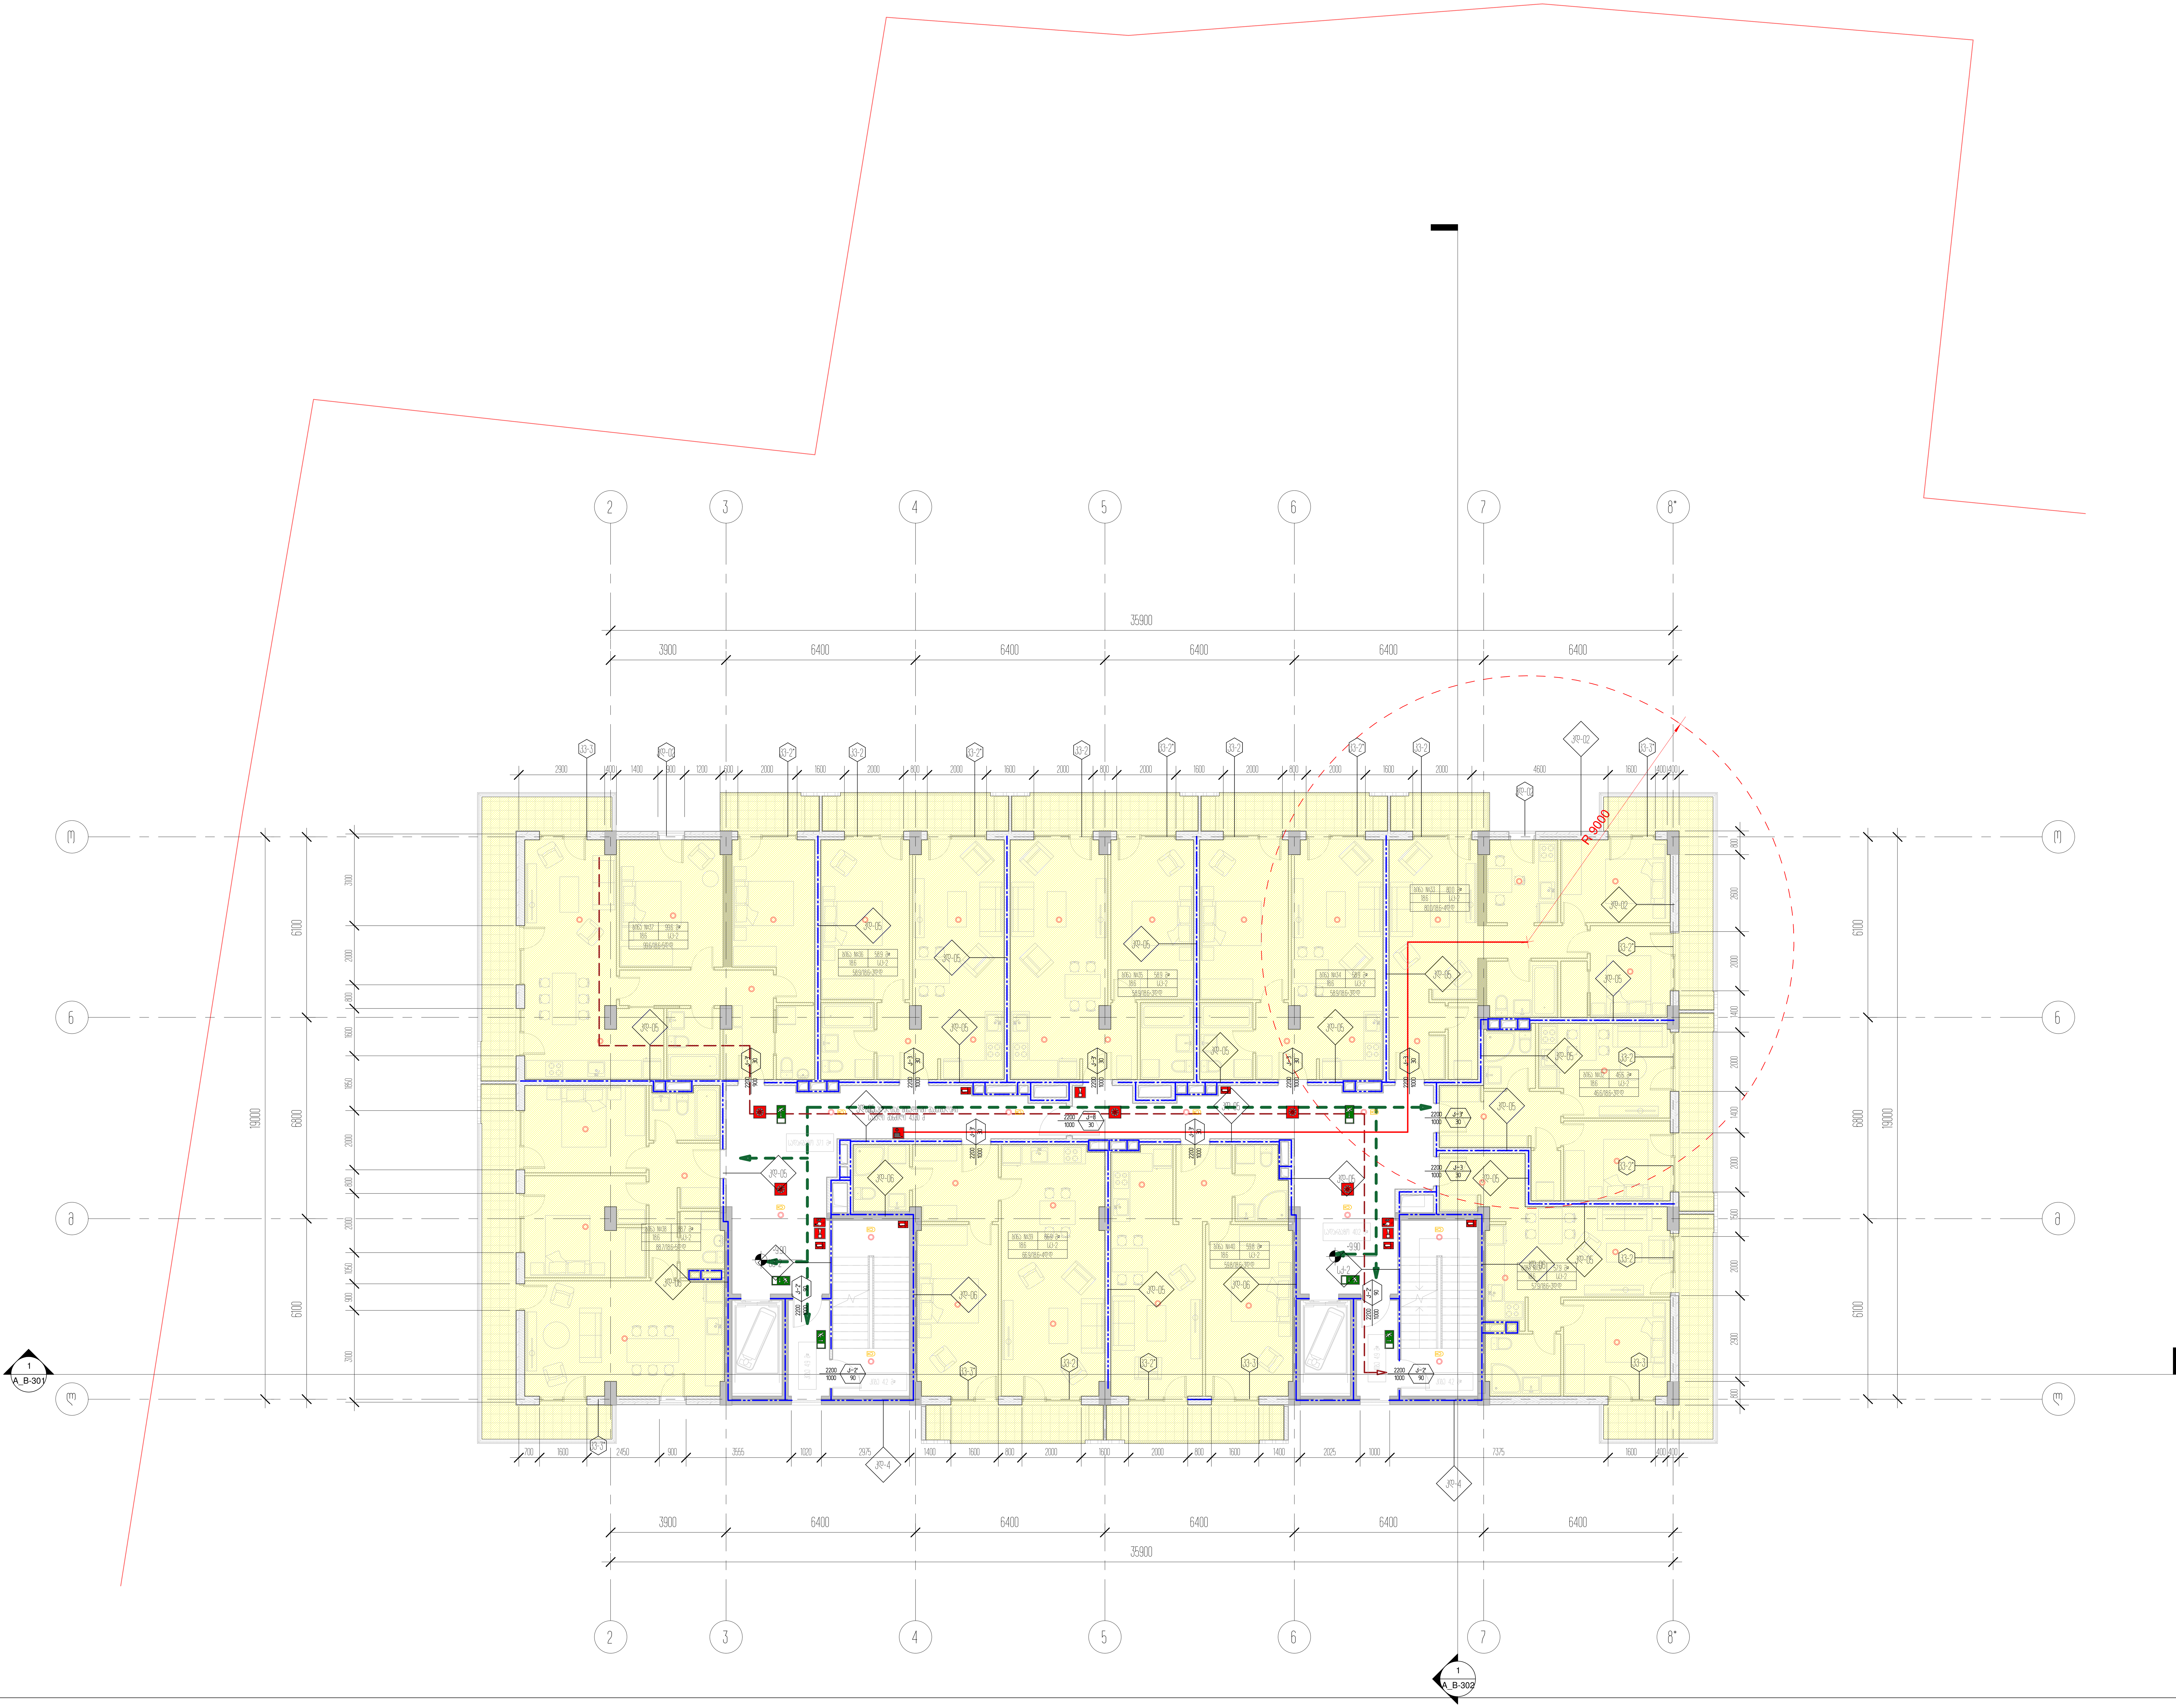

პროექტის დასახელება
საცხოვრებელი ბლოკები და კომერციული შენობა

პროექტის მისამართი
ქ.თბილისი, ცოტნე დადიანის ქ.№263

დამკვეთი
შპს "ლივინ დეველოპმენტი"

± 0.00 = 459.10

პირობითი აღნიშვნები

არქიტექტორი	მ.მახათაძე
შეასრულა	ე.მალუტაშვილი
შეამოწმა	ნ.აბასაშვილი

ნახაზის დასახელება
3 სართულის გეგმა +9.90 ნიშნულზე/ტიპიური/კადანალიზი

A_B-119	სტადია	პროექტი
	A1	22.12.2021

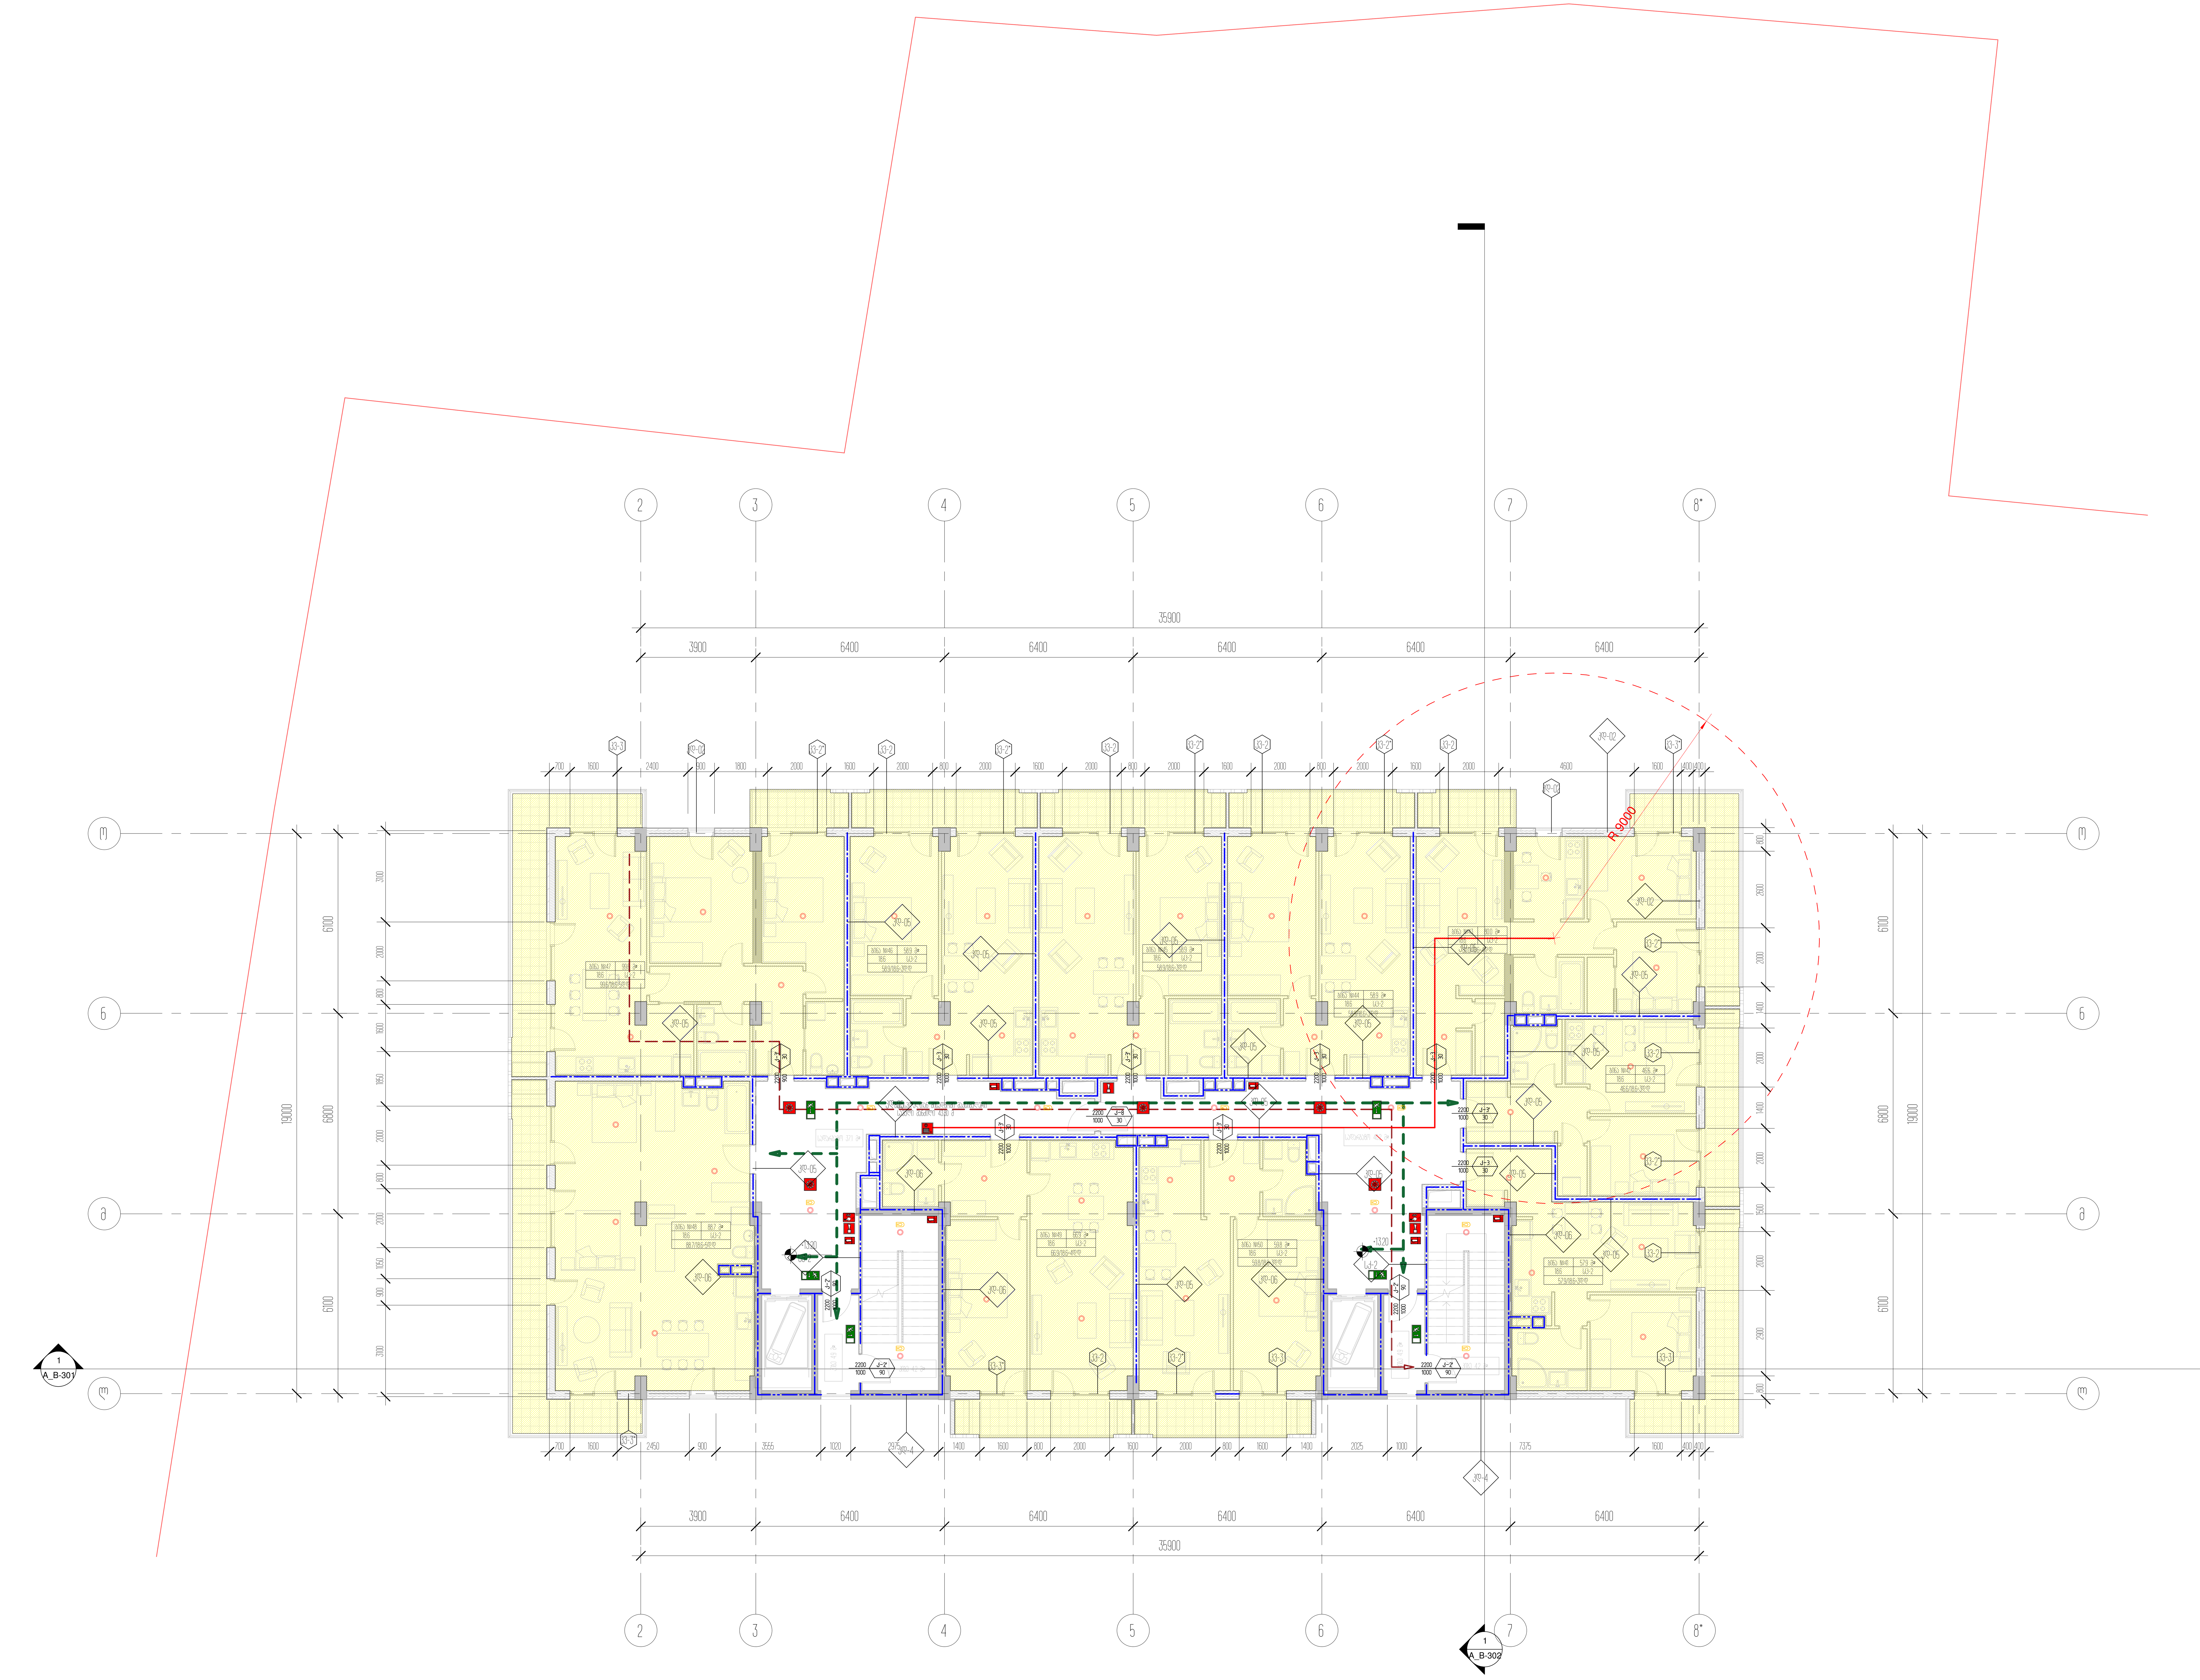

პროექტის დასახელება
საცხოვრებელი ბლოკები და კომერციული შენობა

პროექტის მისამართი
ქ.თბილისი, ცოტნე დადიანის ქ.№263

დამკვეთი
შპს "ლივინ დეველოპმენტი"

± 0.00 = 459.10

პირობითი აღნიშვნები

არქიტექტორი	მ.მახათაძე
შეასრულა	ე.მალუტაშვილი
შეამოწმა	ნ.აბასაშვილი

ნახაზის დასახელება
4 სართულის გეგმა +13.20 ნიშნულზე/ტიპიური/პადანალიზი

A_B-120	სტადია	პროექტი
	A1	22.12.2021

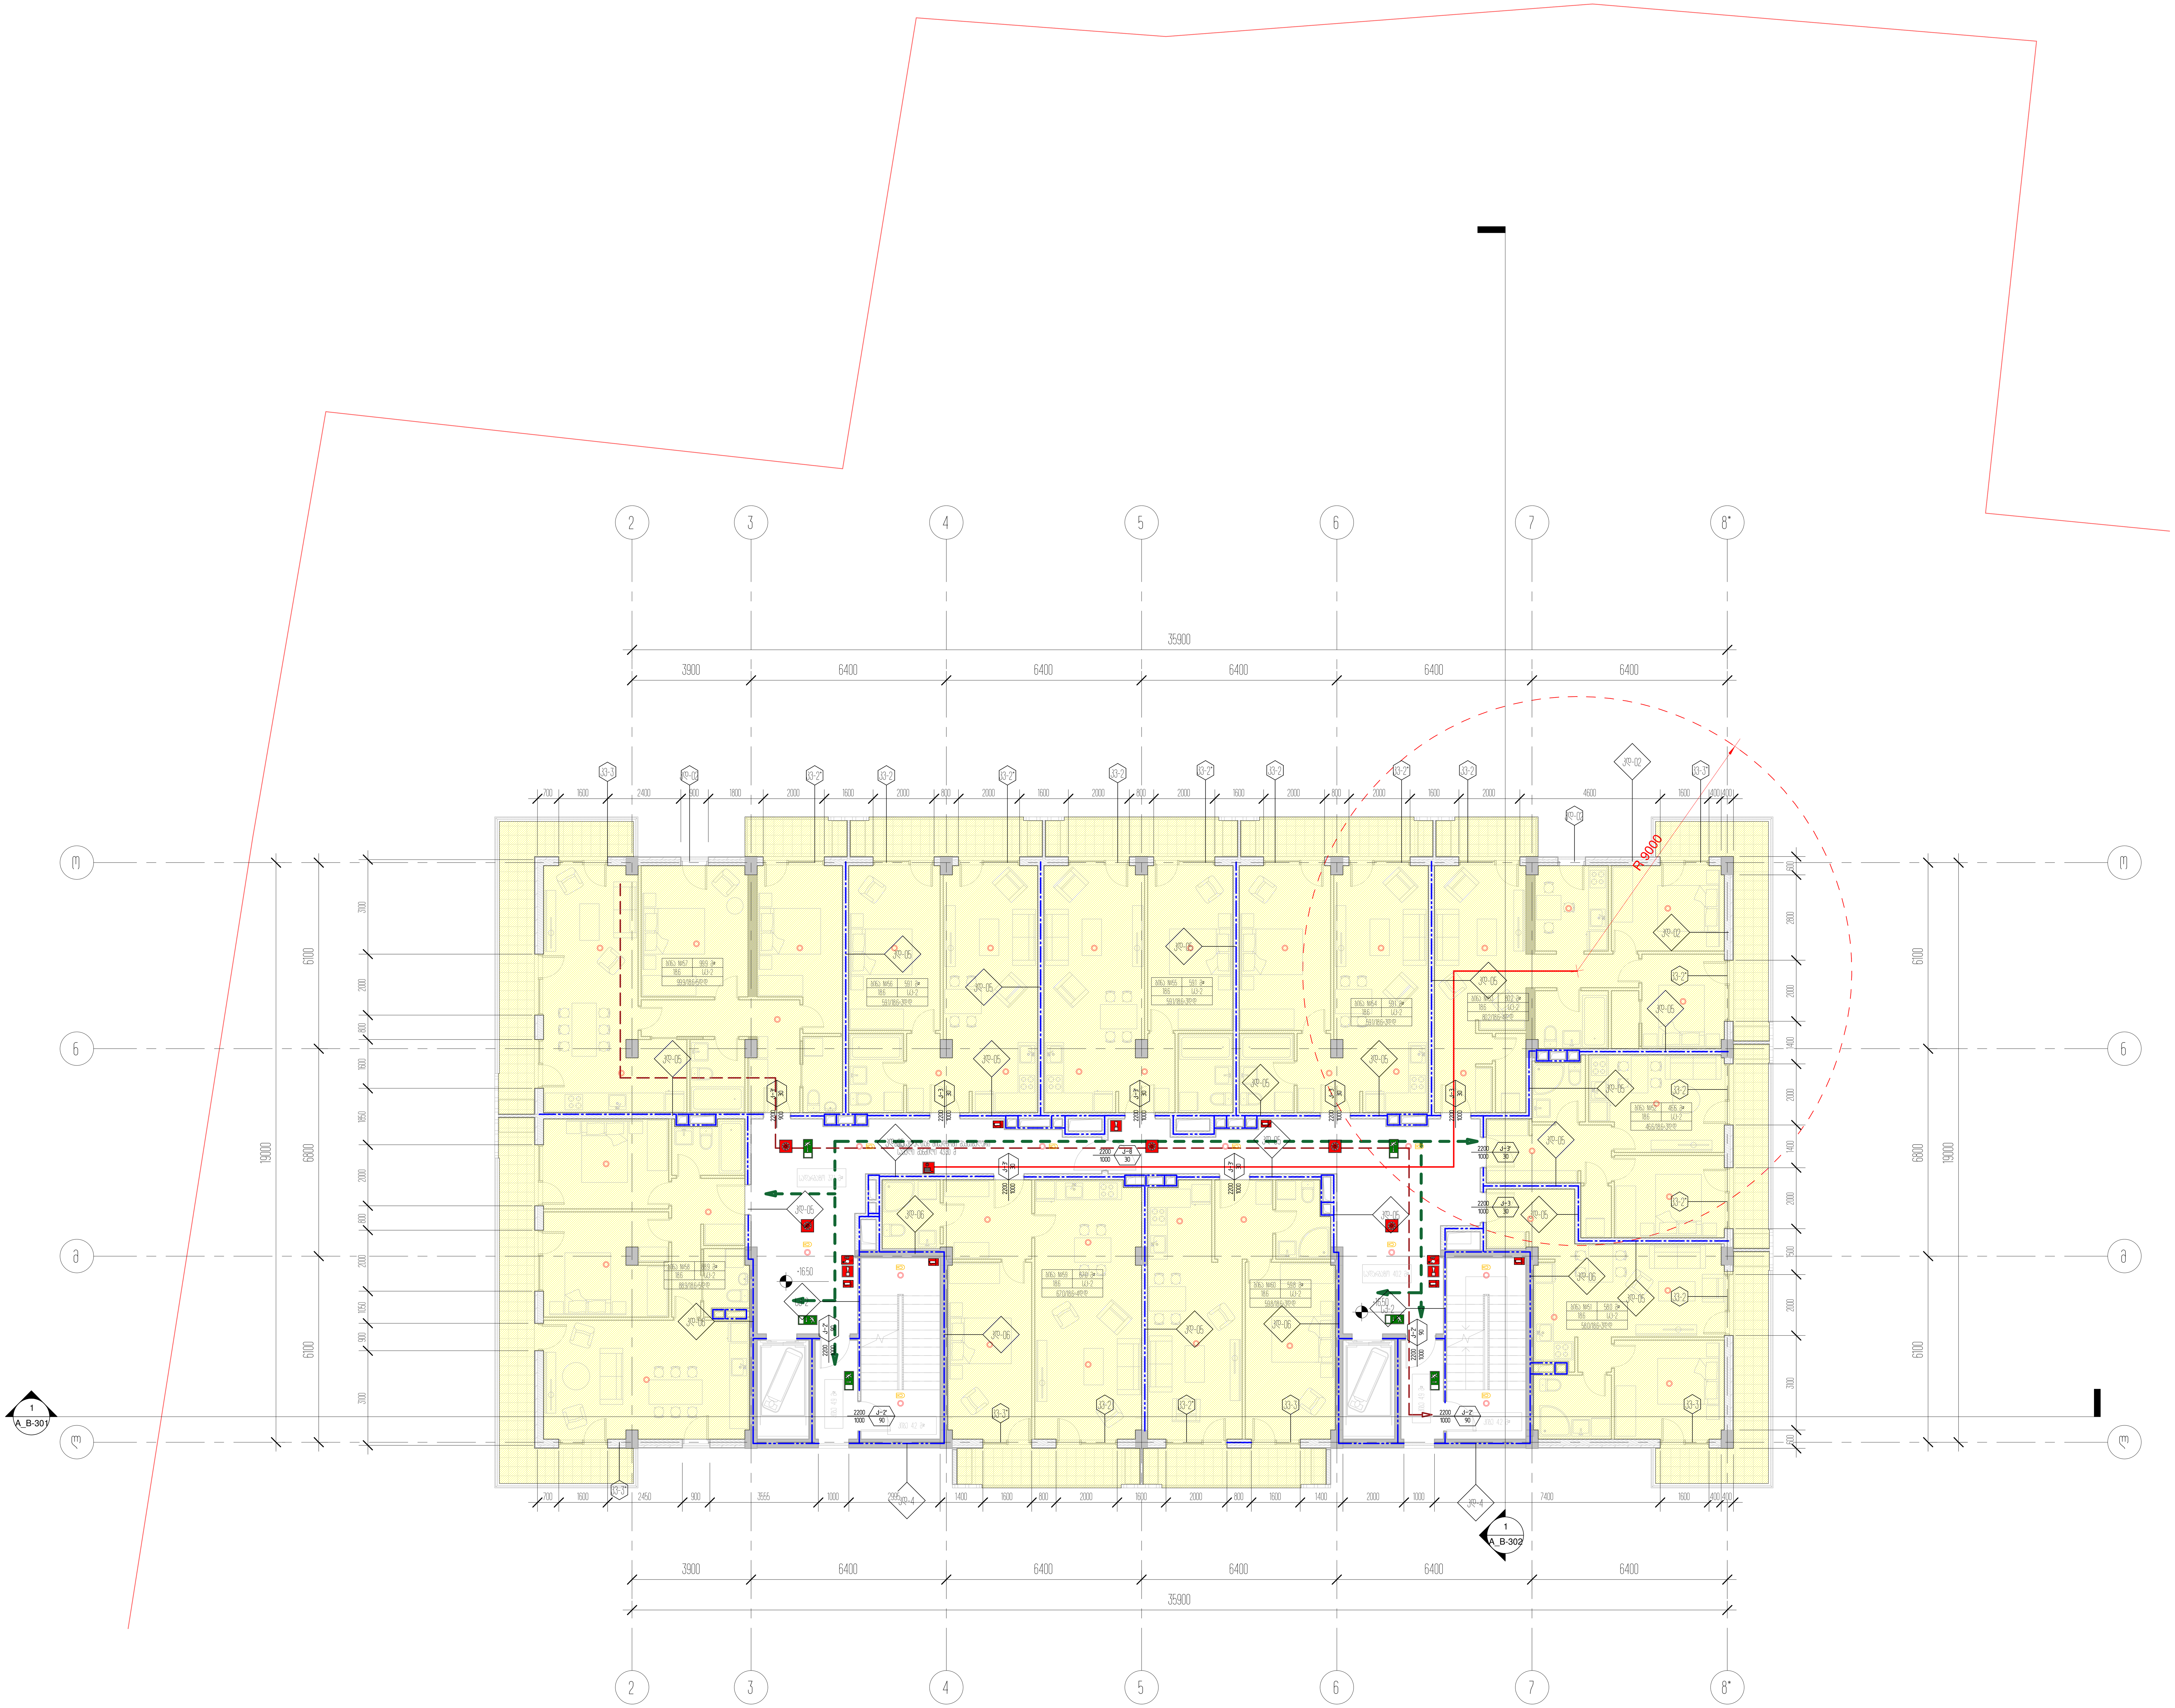

პროექტის დასახელება
საცხოვრებელი ბლოკები და კომერციული შენობა

პროექტის მისამართი
ქ.თბილისი, ცოტნე დადიანის ქ.№263

დამკვეთი
შპს "ლივინ დეველოპმენტი"

± 0.00 = 459.10

პირობითი აღნიშვნები

არქიტექტორი	მ.მახათაძე
შეასრულა	ე.მალუტაშვილი
შეამოწმა	ნ.აბასაშვილი

ნახაზის დასახელება
5 სართულის გეგმა +16.50 ნიშნულზე/ტიპიური/კადანალიზი

A_B-121	სტადია	პროექტი
	A1	22.12.2021

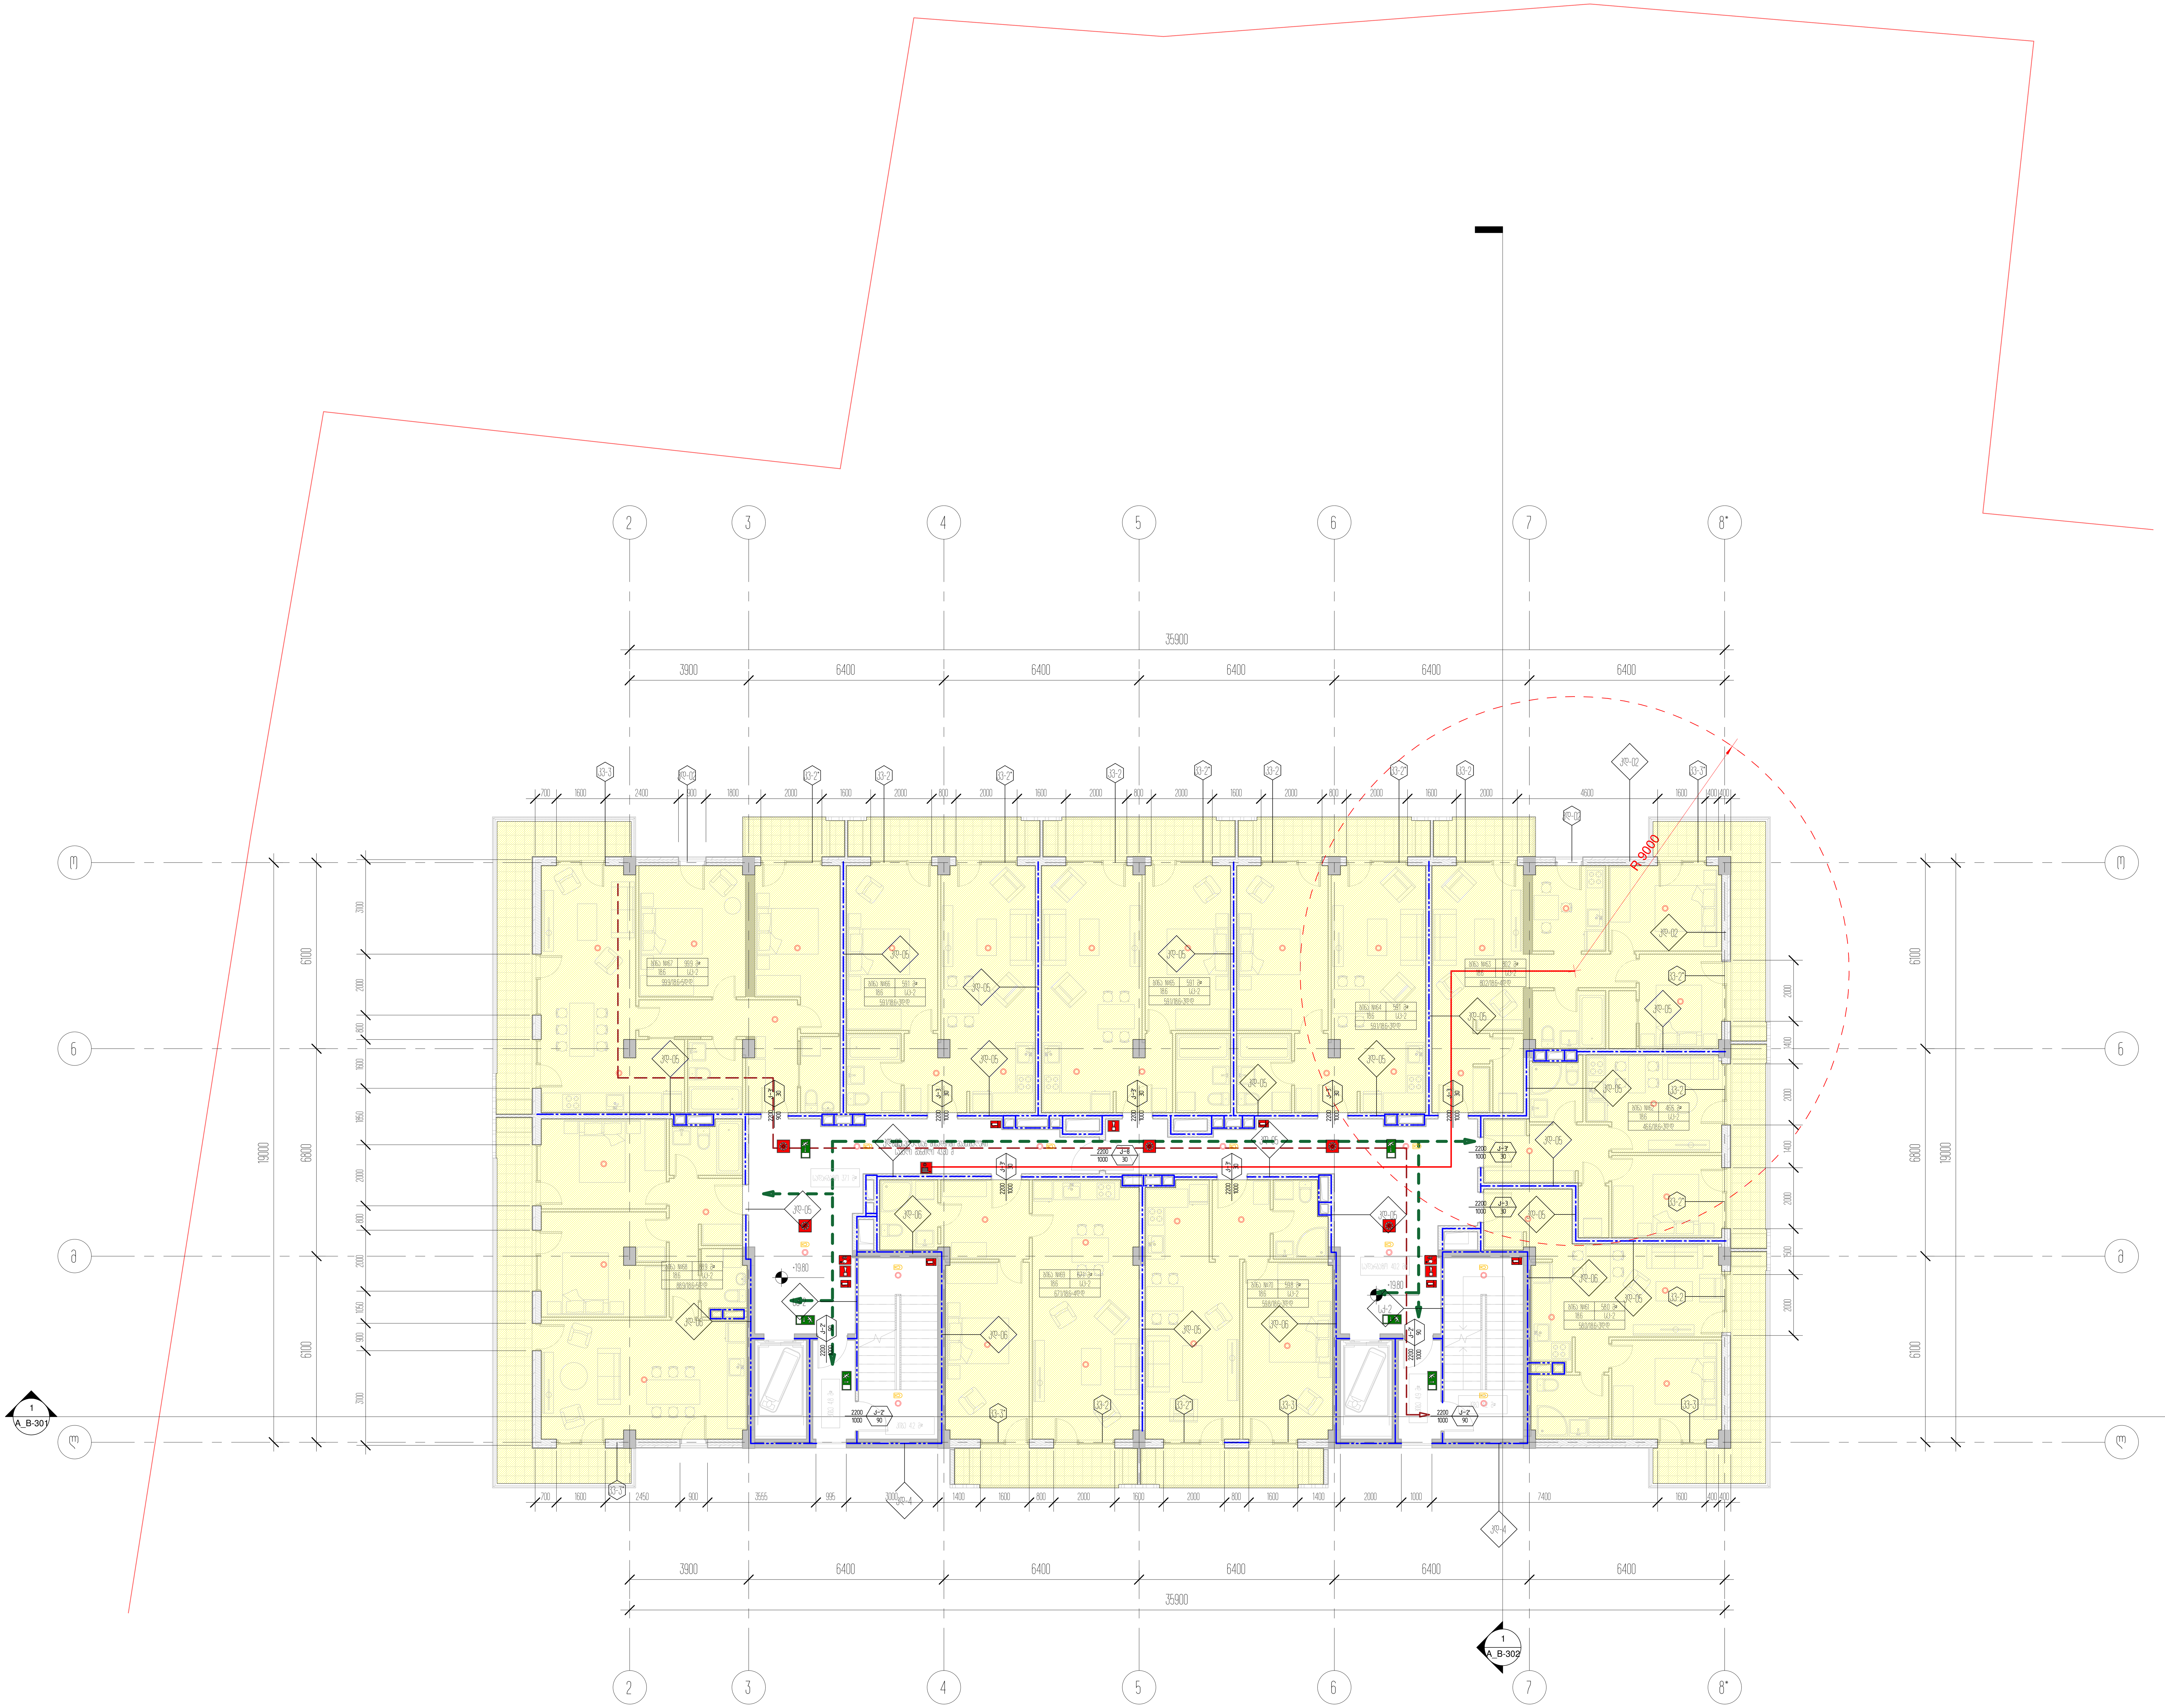

პროექტის დასახელება
საცხოვრებელი ბლოკები და კომერციული შენობა

პროექტის მისამართი
ქ.თბილისი, ცოტნე დადიანის ქ.№263

დამკვეთი
შპს "ლივინ დეველოპმენტი"

± 0.00 = 459.10

პირობითი აღნიშვნები

არქიტექტორი	მ.მახათაძე
შეასრულა	ე.მალუტაშვილი
შეამოწმა	ნ.აბასაშვილი

ნახაზის დასახელება
6 სართულის გეგმა +19.80 ნიშნულზე/ტიპიური/კადანალიზი

A_B-122	სტადია	პროექტი
	A1	22.12.2021

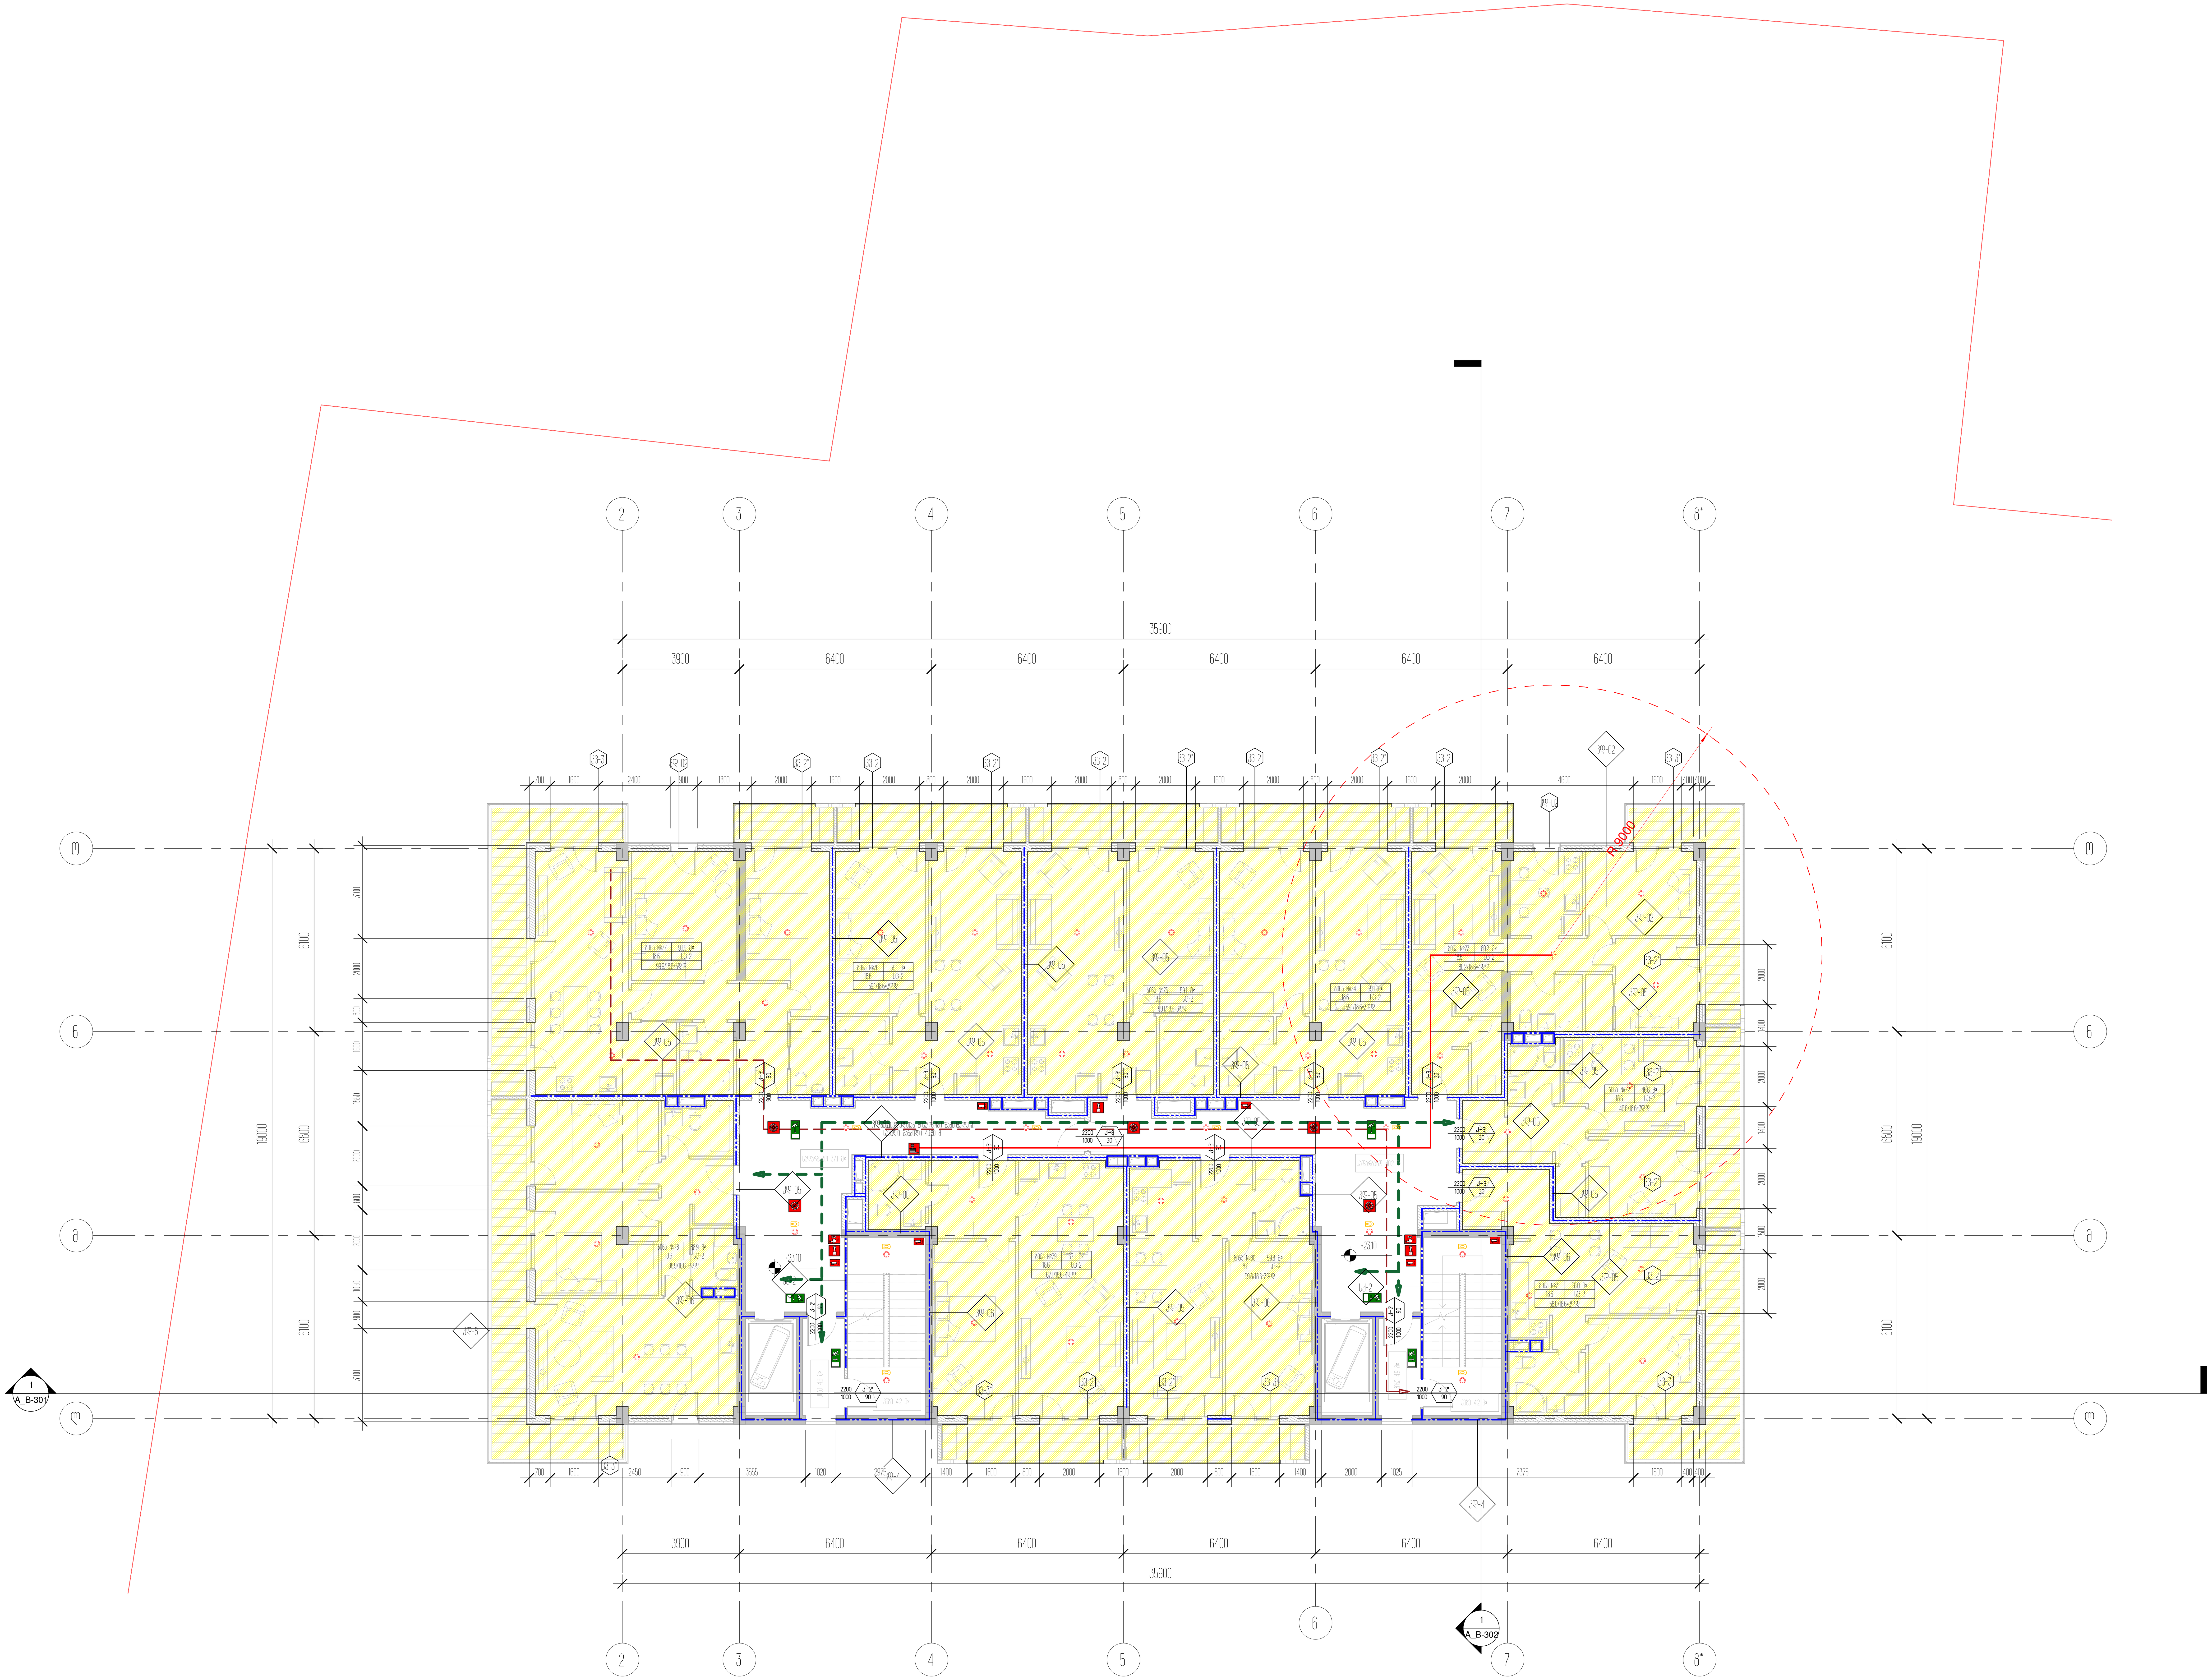

პროექტის დასახელება
საცხოვრებელი ბლოკები და კომერციული შენობა

პროექტის მისამართი
ქ.თბილისი, ცოტნე დადიანის ქ.№263

დამკვეთი
შპს "ლივინ დეველოპმენტი"

± 0.00 = 459.10

პირობითი აღნიშვნები

არქიტექტორი	მ.მახათაძე
შეასრულა	ე.მალუტაშვილი
შეამოწმა	ნ.აბასაშვილი

ნახაზის დასახელება
7 სართულის გეგმა +23.10 ნიშნულზე/ტიპიური/კადანალიზი

A_B-123	სტადია	პროექტი
	A1	22.12.2021

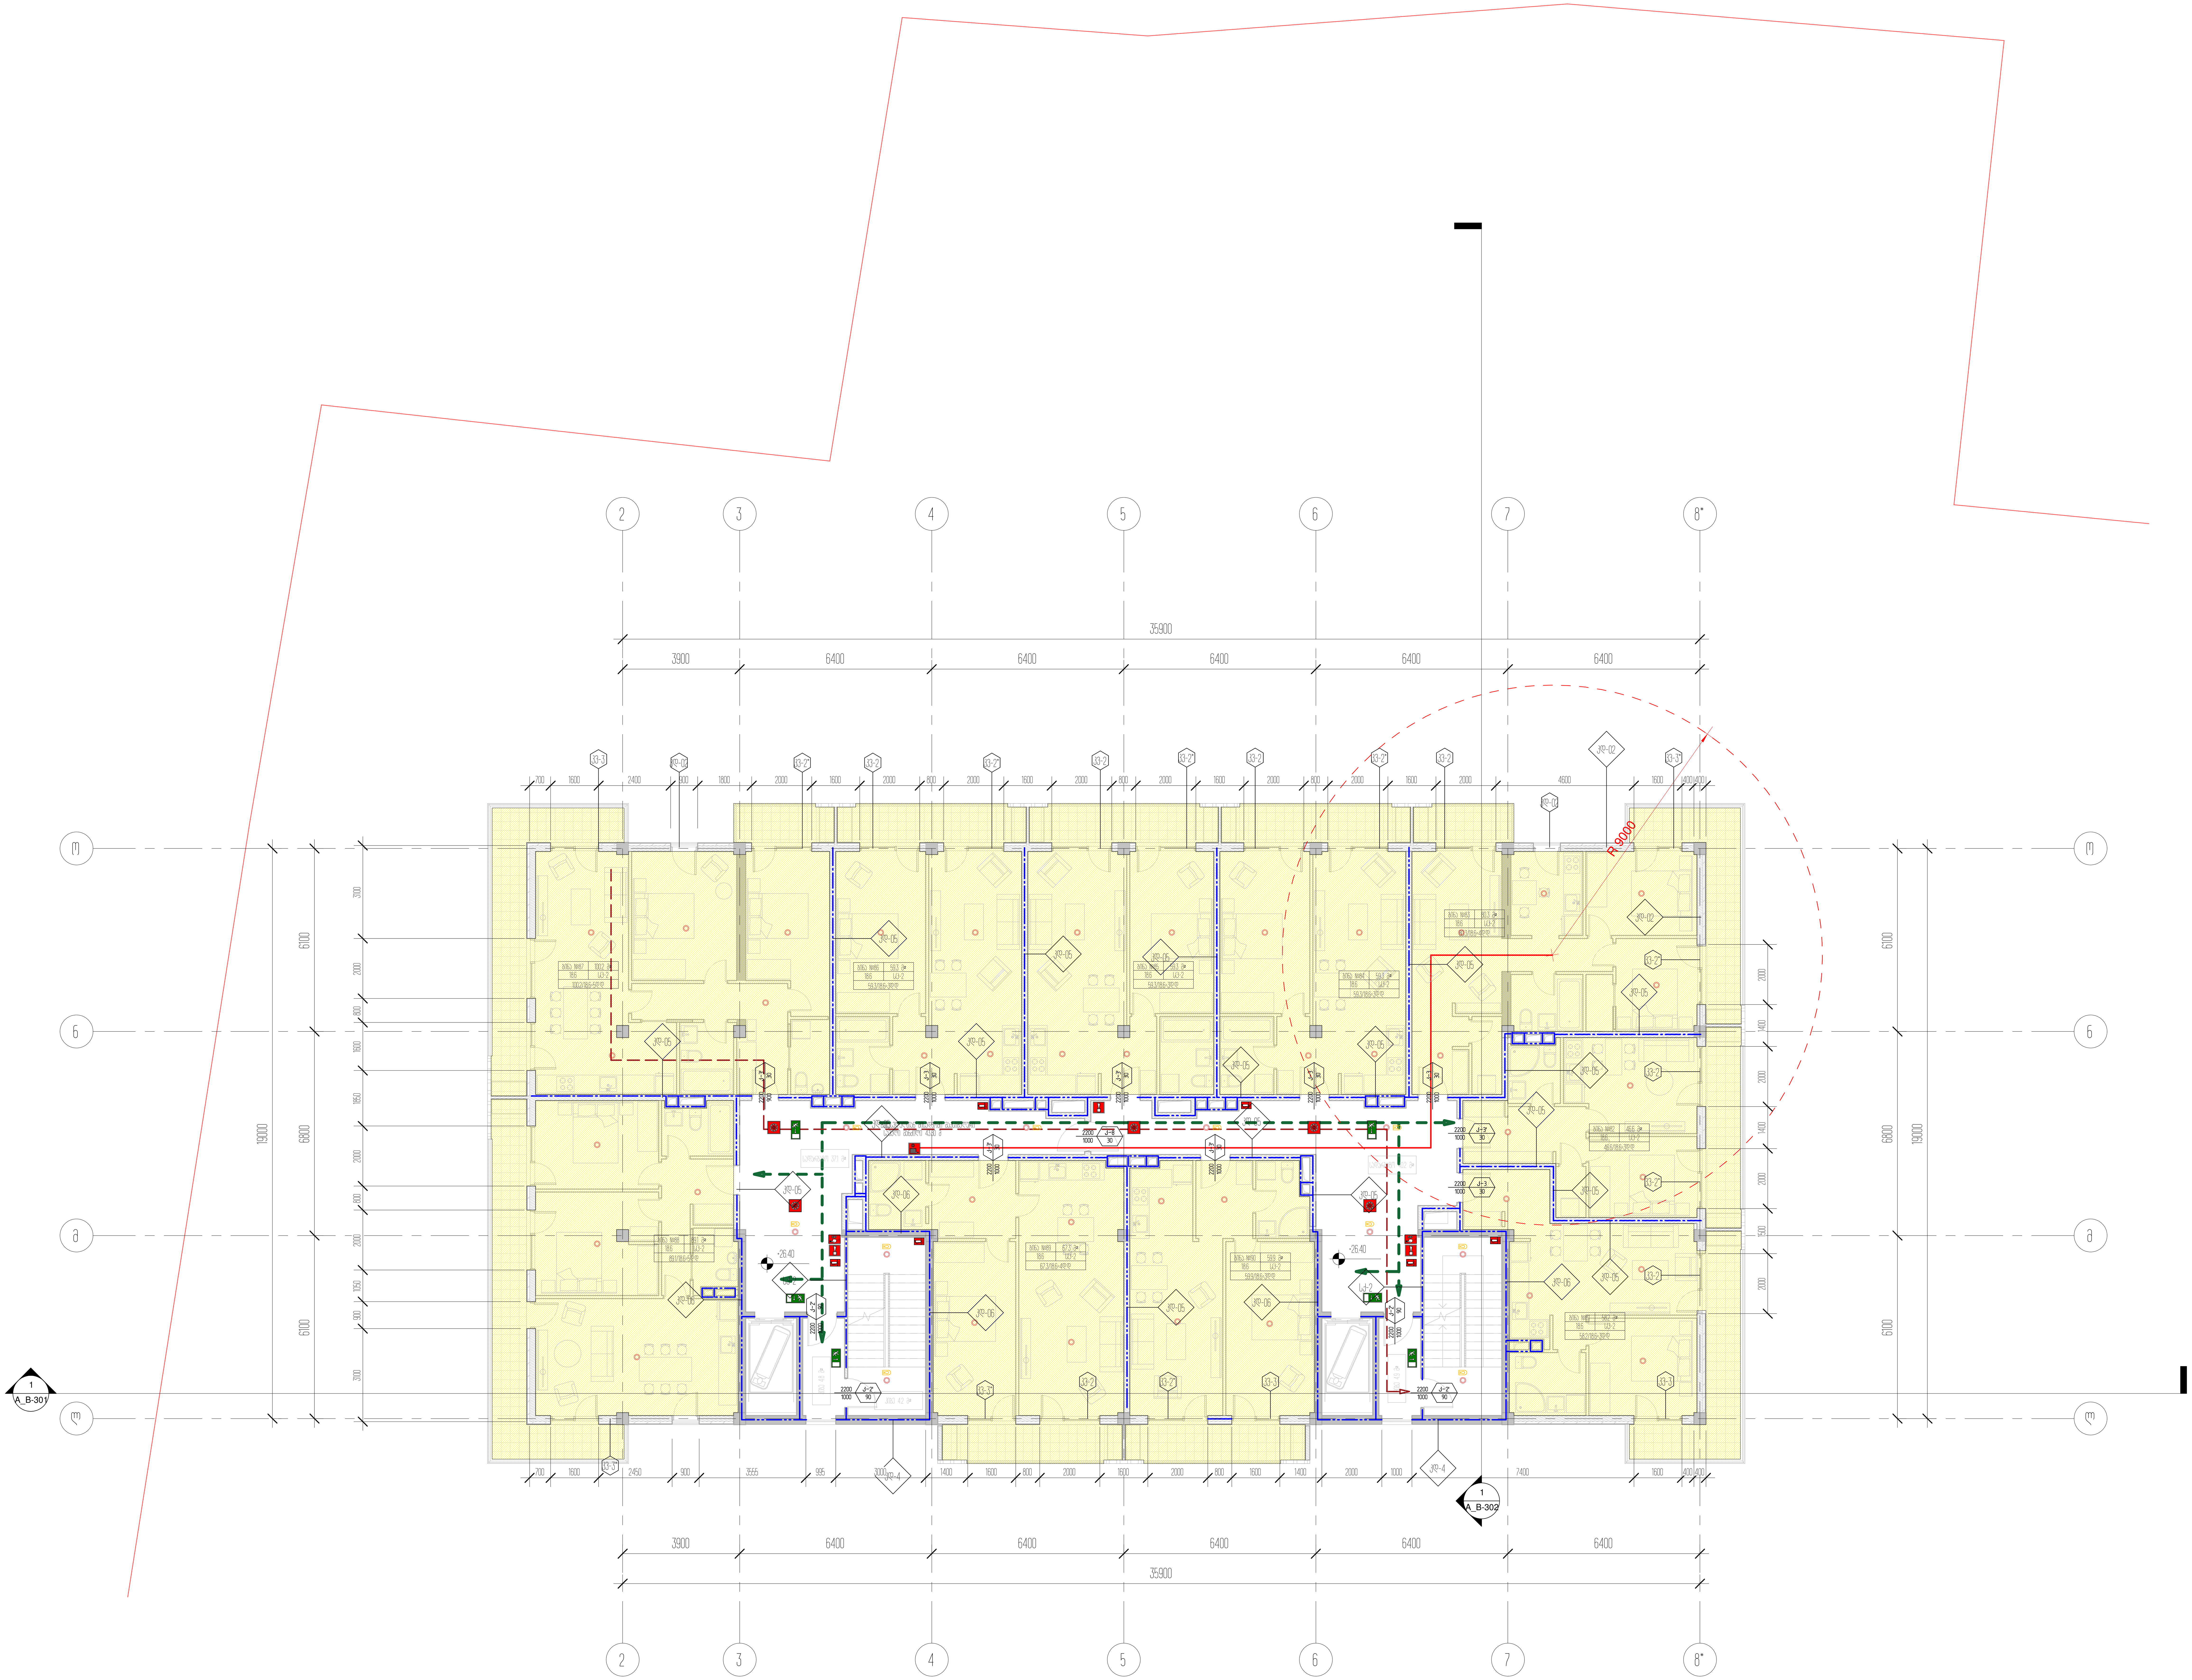

პროექტის დასახელება
საცხოვრებელი ბლოკები და კომერციული შენობა

პროექტის მისამართი
ქ.თბილისი, ცოტნე დადიანის ქ.№263

დამკვეთი
შპს "ლივინ დეველოპმენტი"

± 0.00 = 459.10

პირობითი აღნიშვნები

არქიტექტორი	მ.მახათაძე
შეასრულა	ე.მალუტაშვილი
შეამოწმა	ნ.აბასაშვილი

ნახაზის დასახელება
8 სართულის გეგმა +26.40
ნიშნულზე/ტიპიური/კადანალიზი

A_B-124	სტადია	პროექტი
	A1	22.12.2021

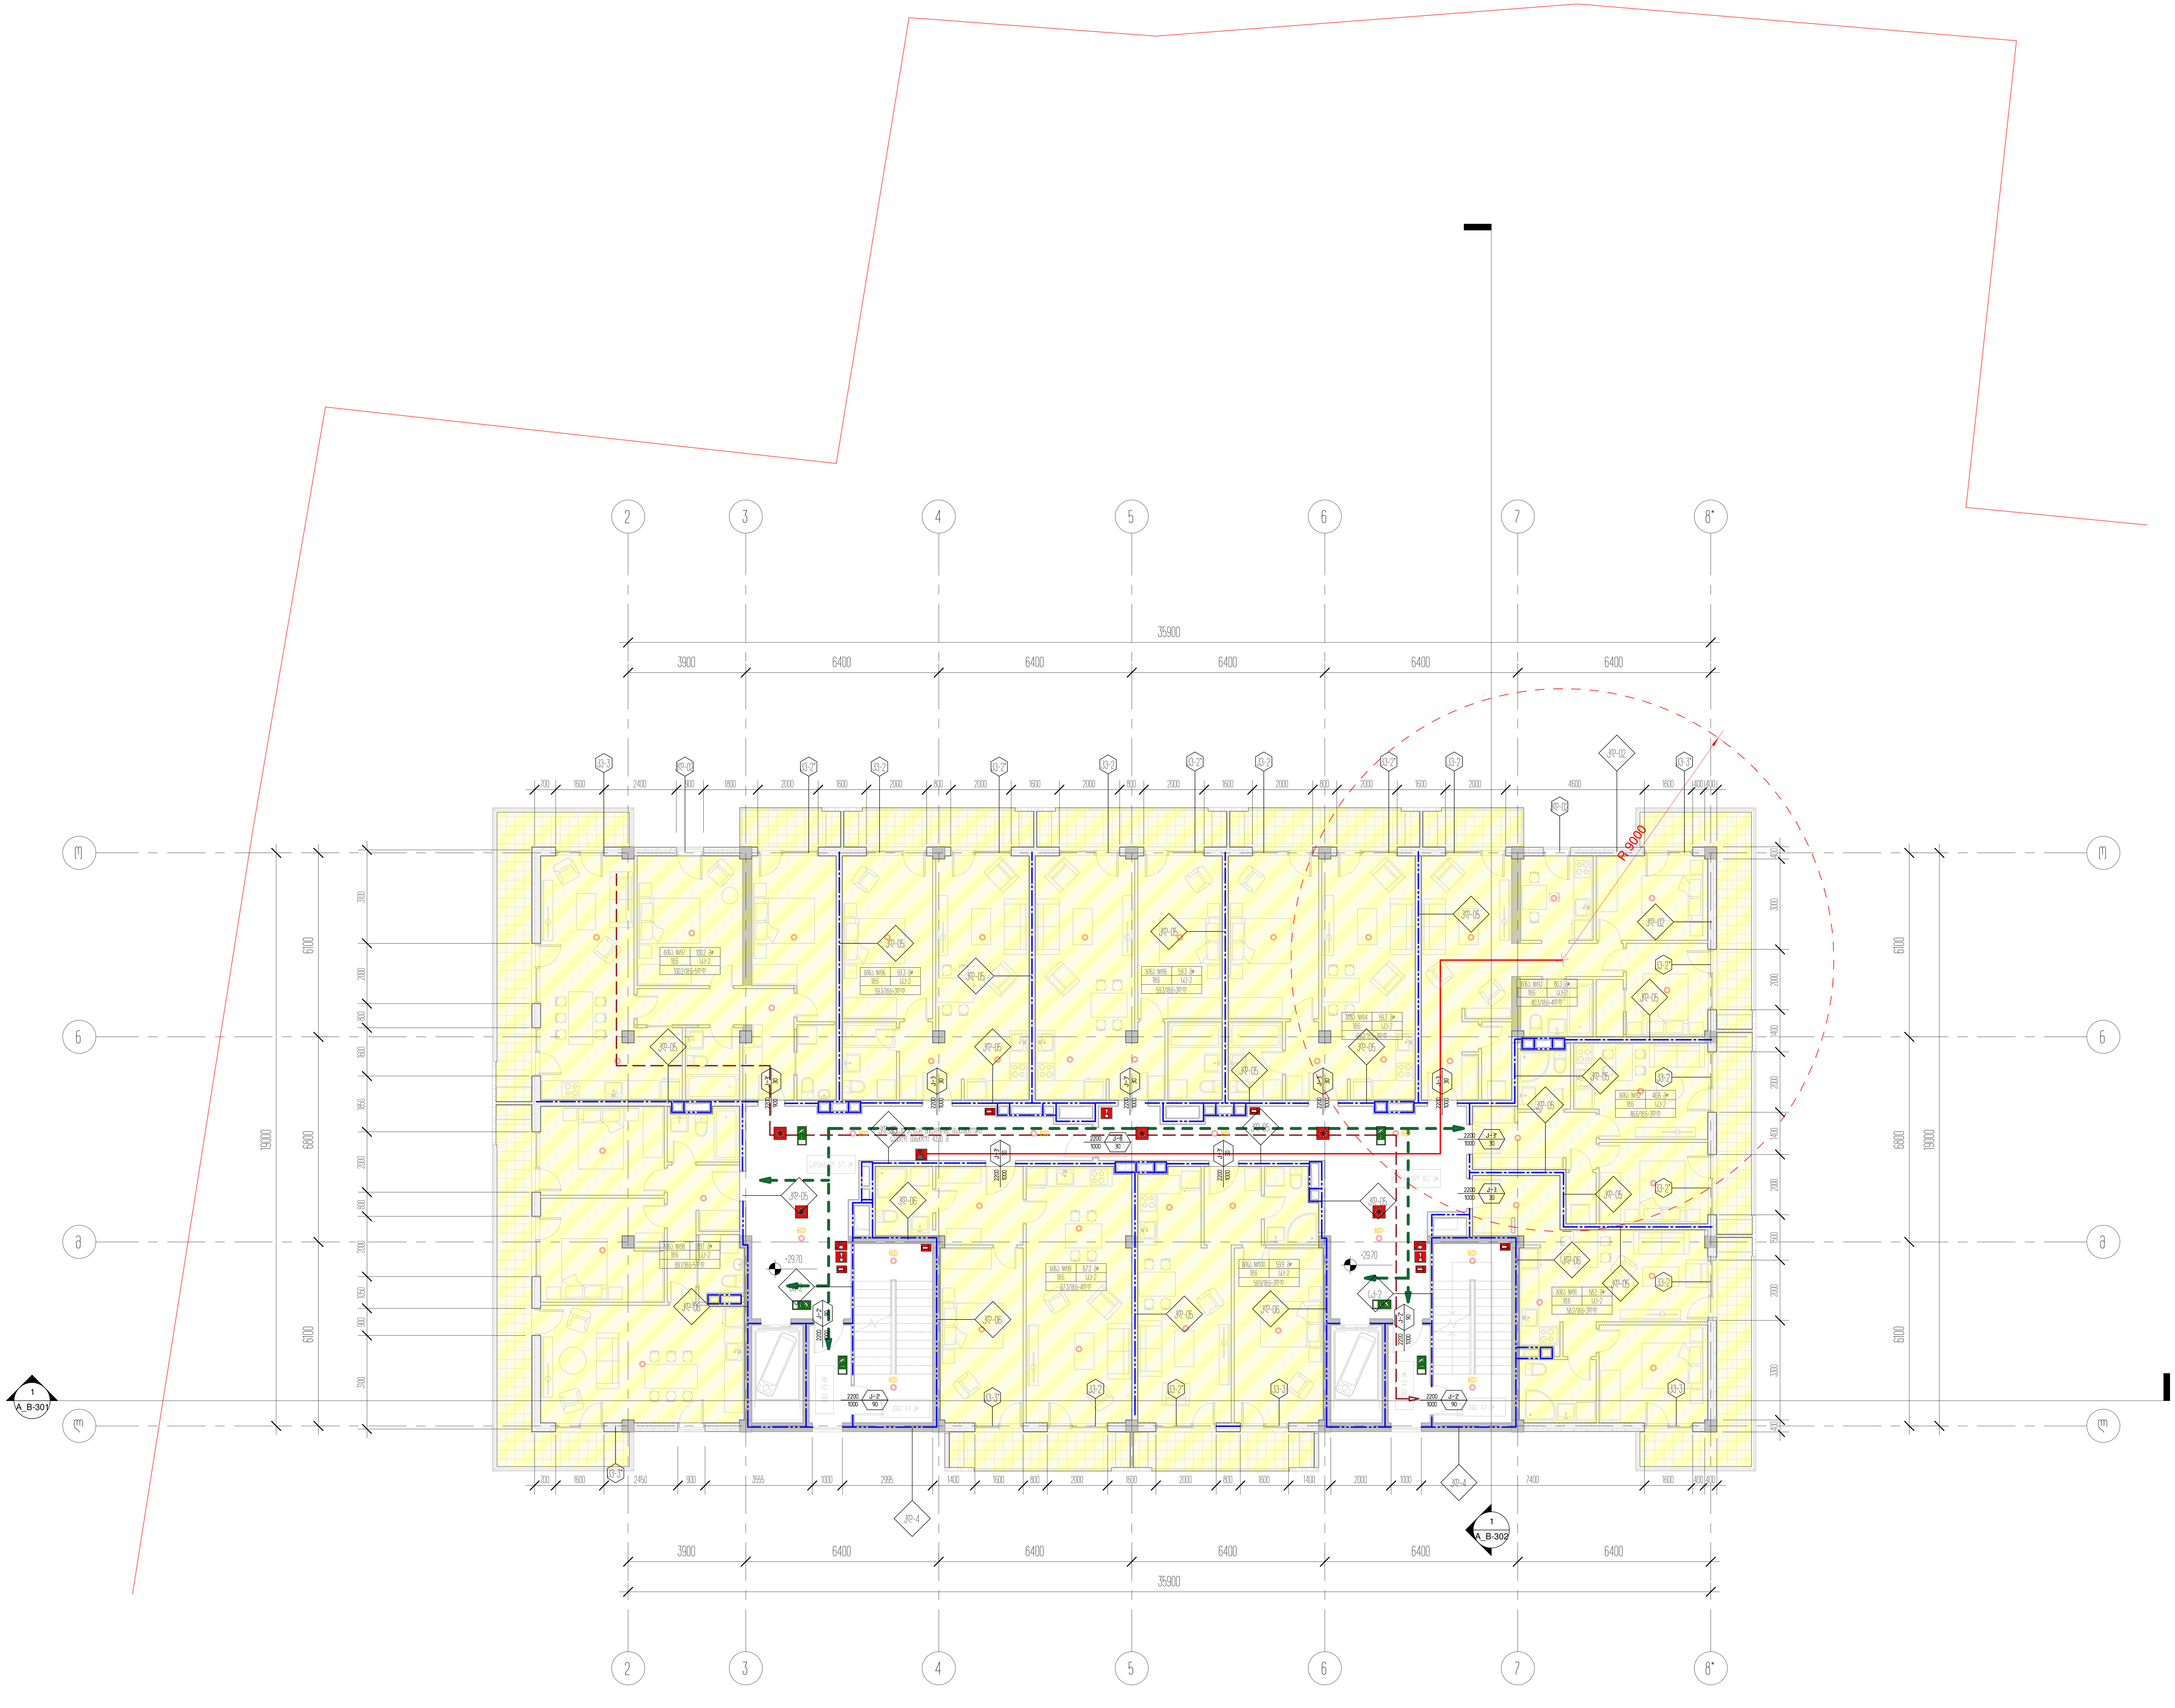

პროექტის დასახელება
საცხოვრებელი ბლოკები და კომერციული შენობა

პროექტის მისამართი
ქ.თბილისი, ცოტნე დადიანის ქ.№263

დამკვეთი
შპს "ლივინ დეველოპმენტი"

± 0.00 = 459.10

პირობითი აღნიშვნები

არქიტექტორი	მ.მახათაძე
შეასრულა	ე.მალუტაშვილი
შეამოწმა	ნ.აბასაშვილი

ნახაზის დასახელება

9 სართულის გეგმა +29.70 ნიშნულზე/ტიპიური/კადანალიზი

A_B-125	სტადია	პროექტი
	A1	22.12.2021

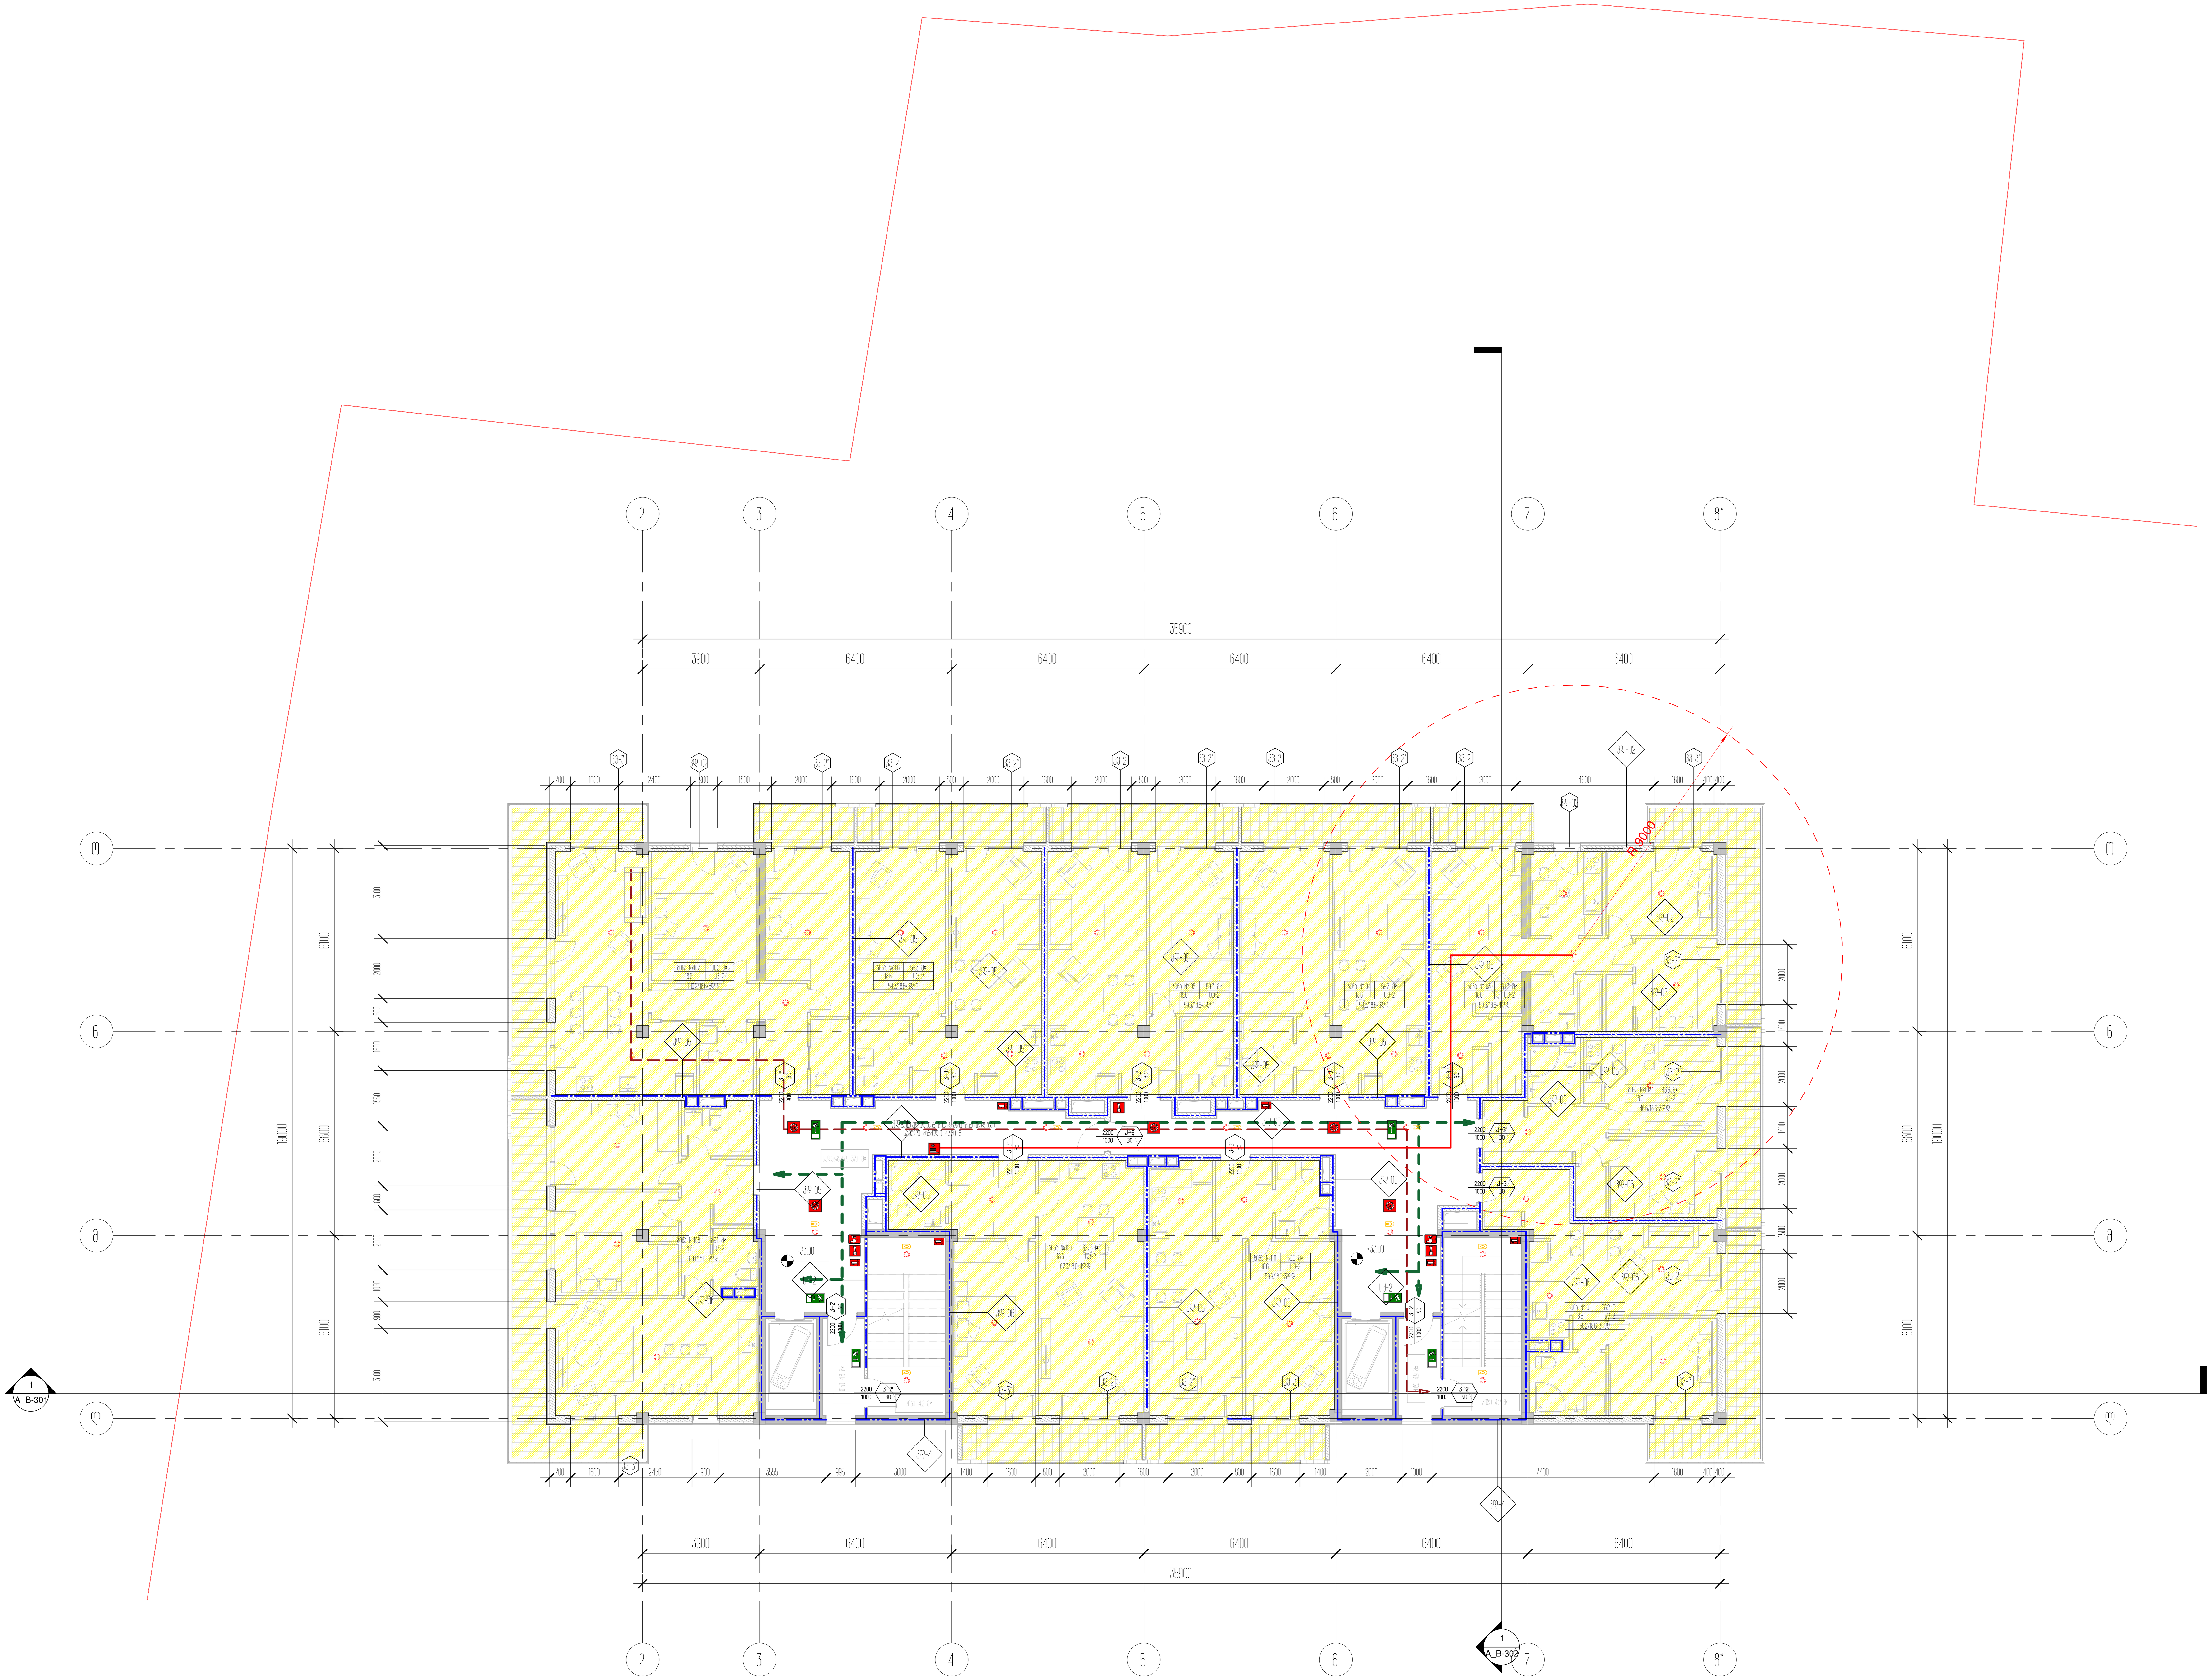

პროექტის დასახელება
საცხოვრებელი ბლოკები და კომერციული შენობა

პროექტის მისამართი
ქ.თბილისი, ცოტნე დადიანის ქ.№263

დამკვეთი
შპს "ლივინ დეველოპმენტი"

± 0.00 = 459.10

პირობითი აღნიშვნები

არქიტექტორი	მ.მახათაძე
შეასრულა	ე.მალუტაშვილი
შეამოწმა	ნ.აბასაშვილი

ნახაზის დასახელება
10 სართულის გეგმა +33.00 ნიშნულზე/ტიპიური/კადანალიზი

A_B-126	სტადია	პროექტი
	A1	22.12.2021

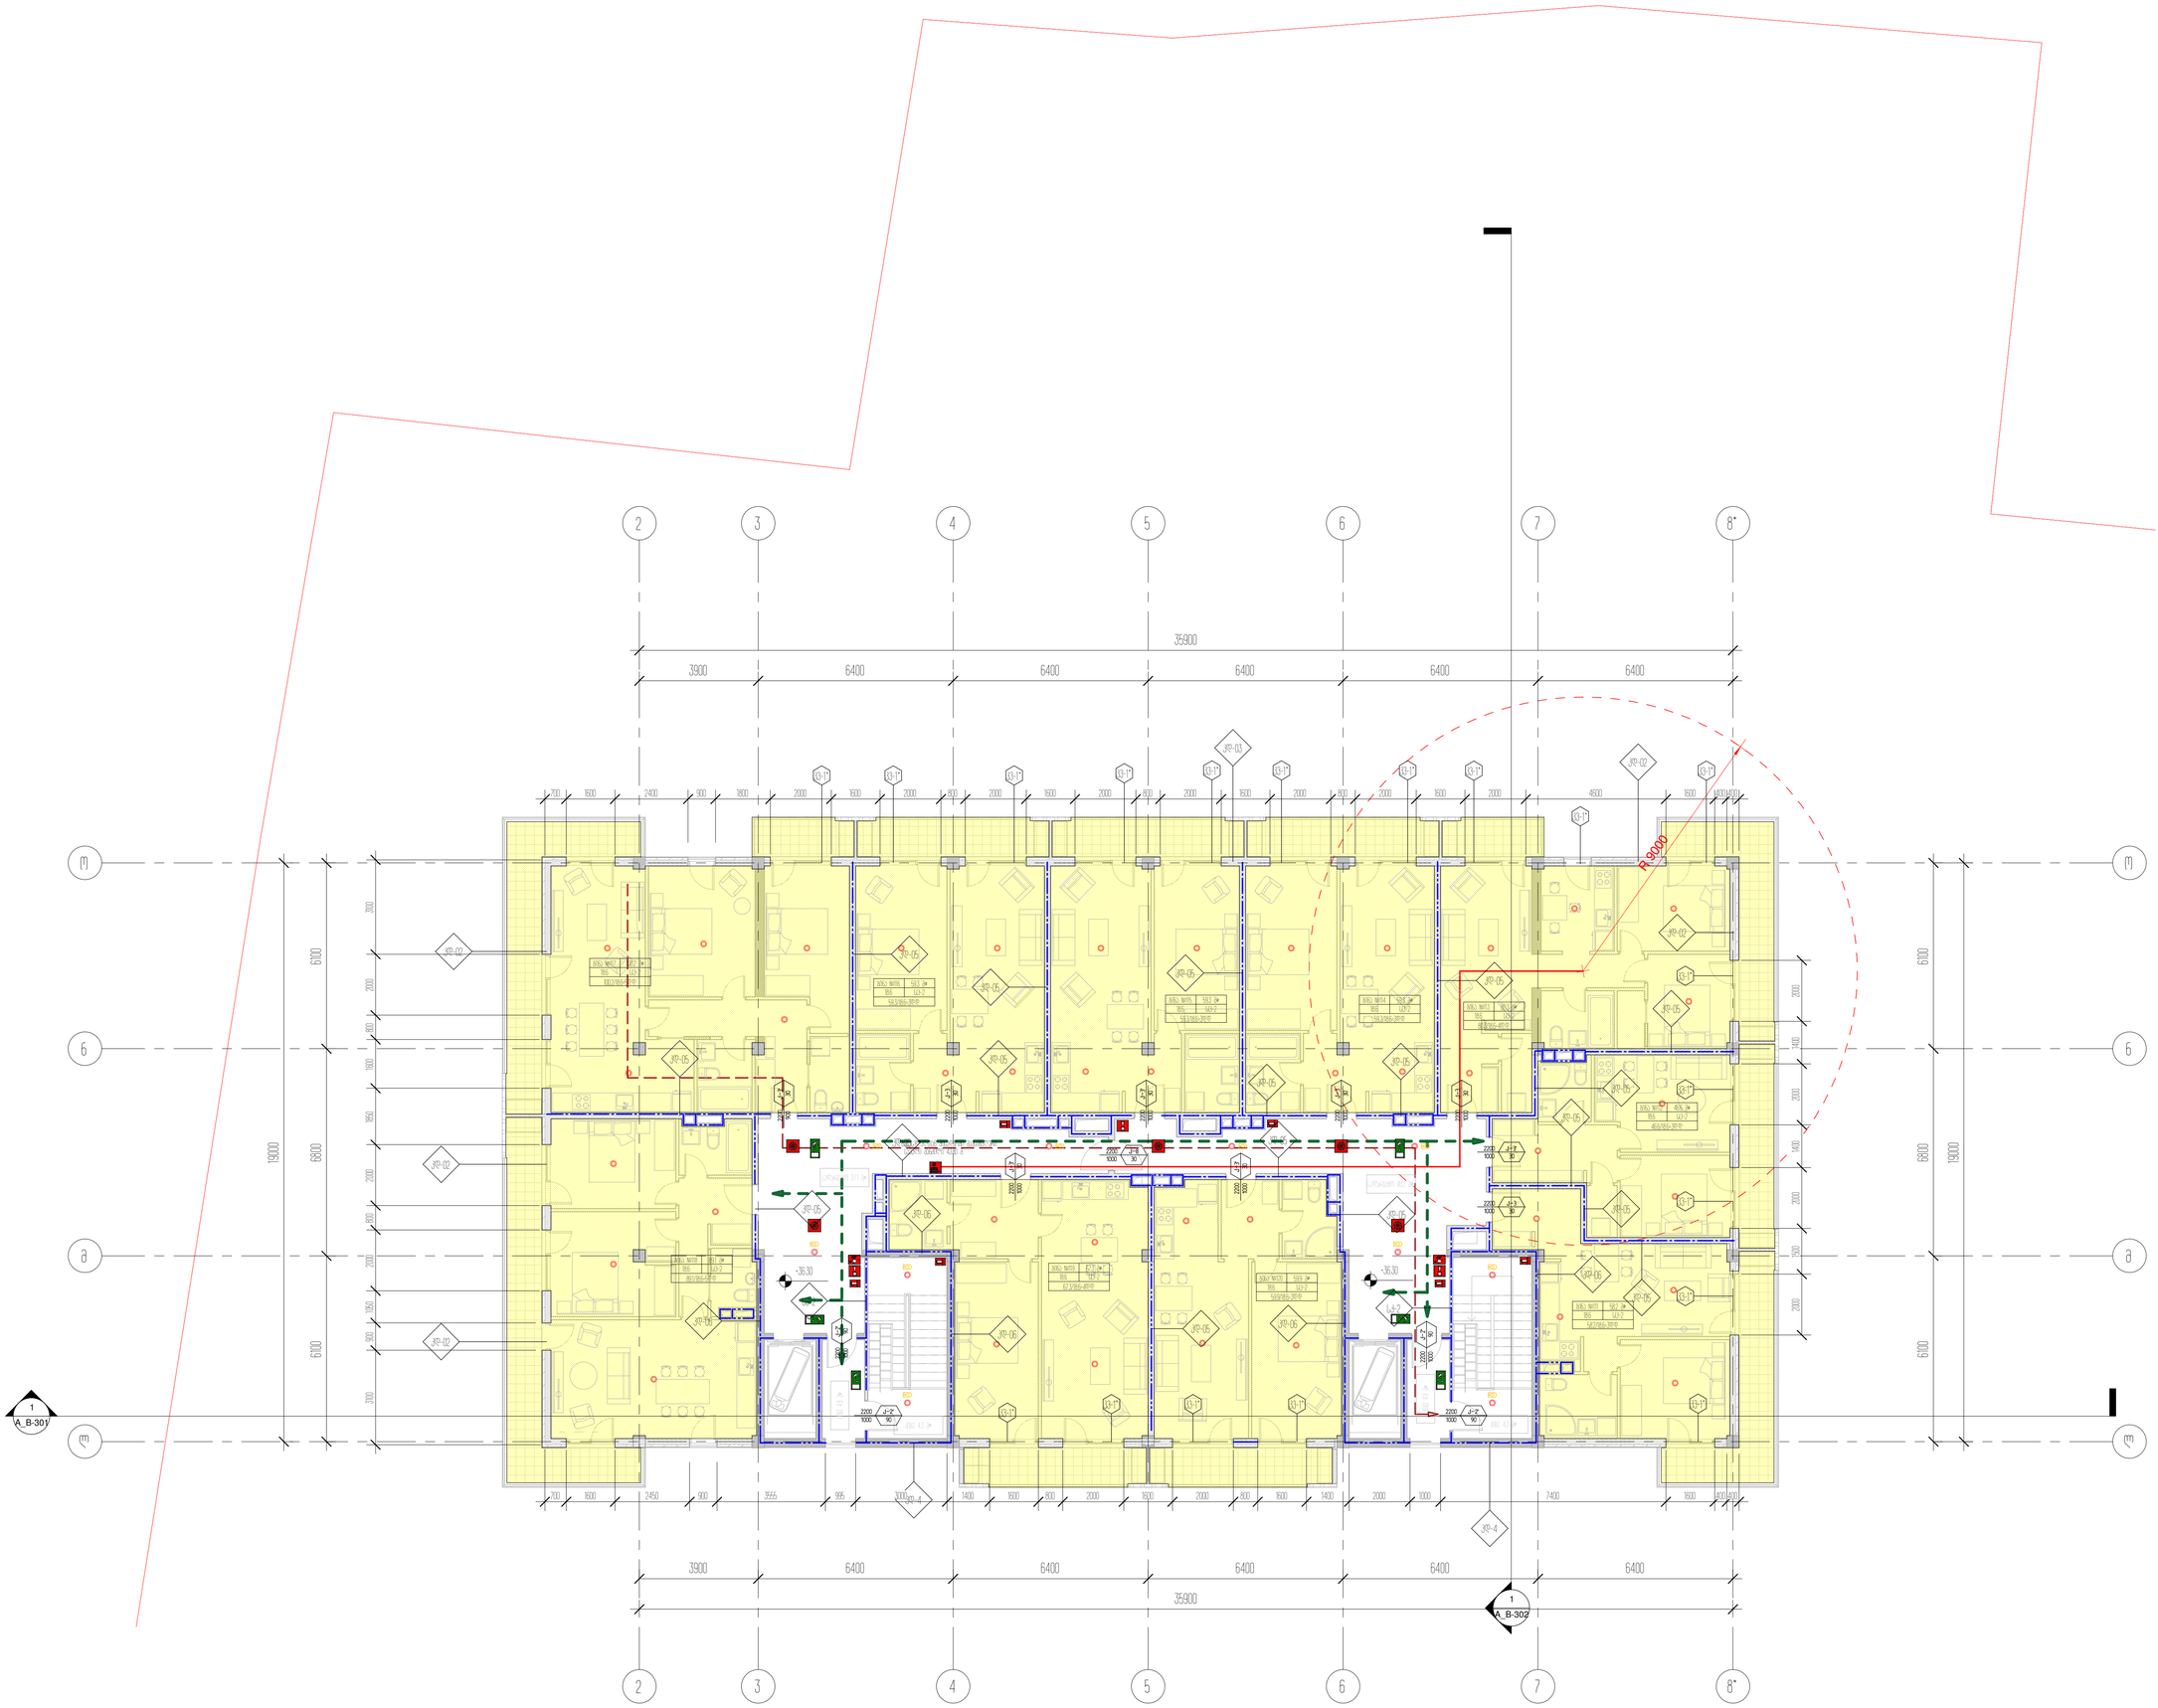
2
3
4
5
6
7
8*
35900
3900
6400
6400
6400
6400
6400
Ж9-03
Ж9-02
Ш-1*
R 9000
Ж9-05
Ж9-06
Ж9-07
Ж9-04
-36.30
1-2
2200
1000
90
1
A_B-301
1
A_B-302
19000
6100
6800
2000
1400
1600
1650
1650

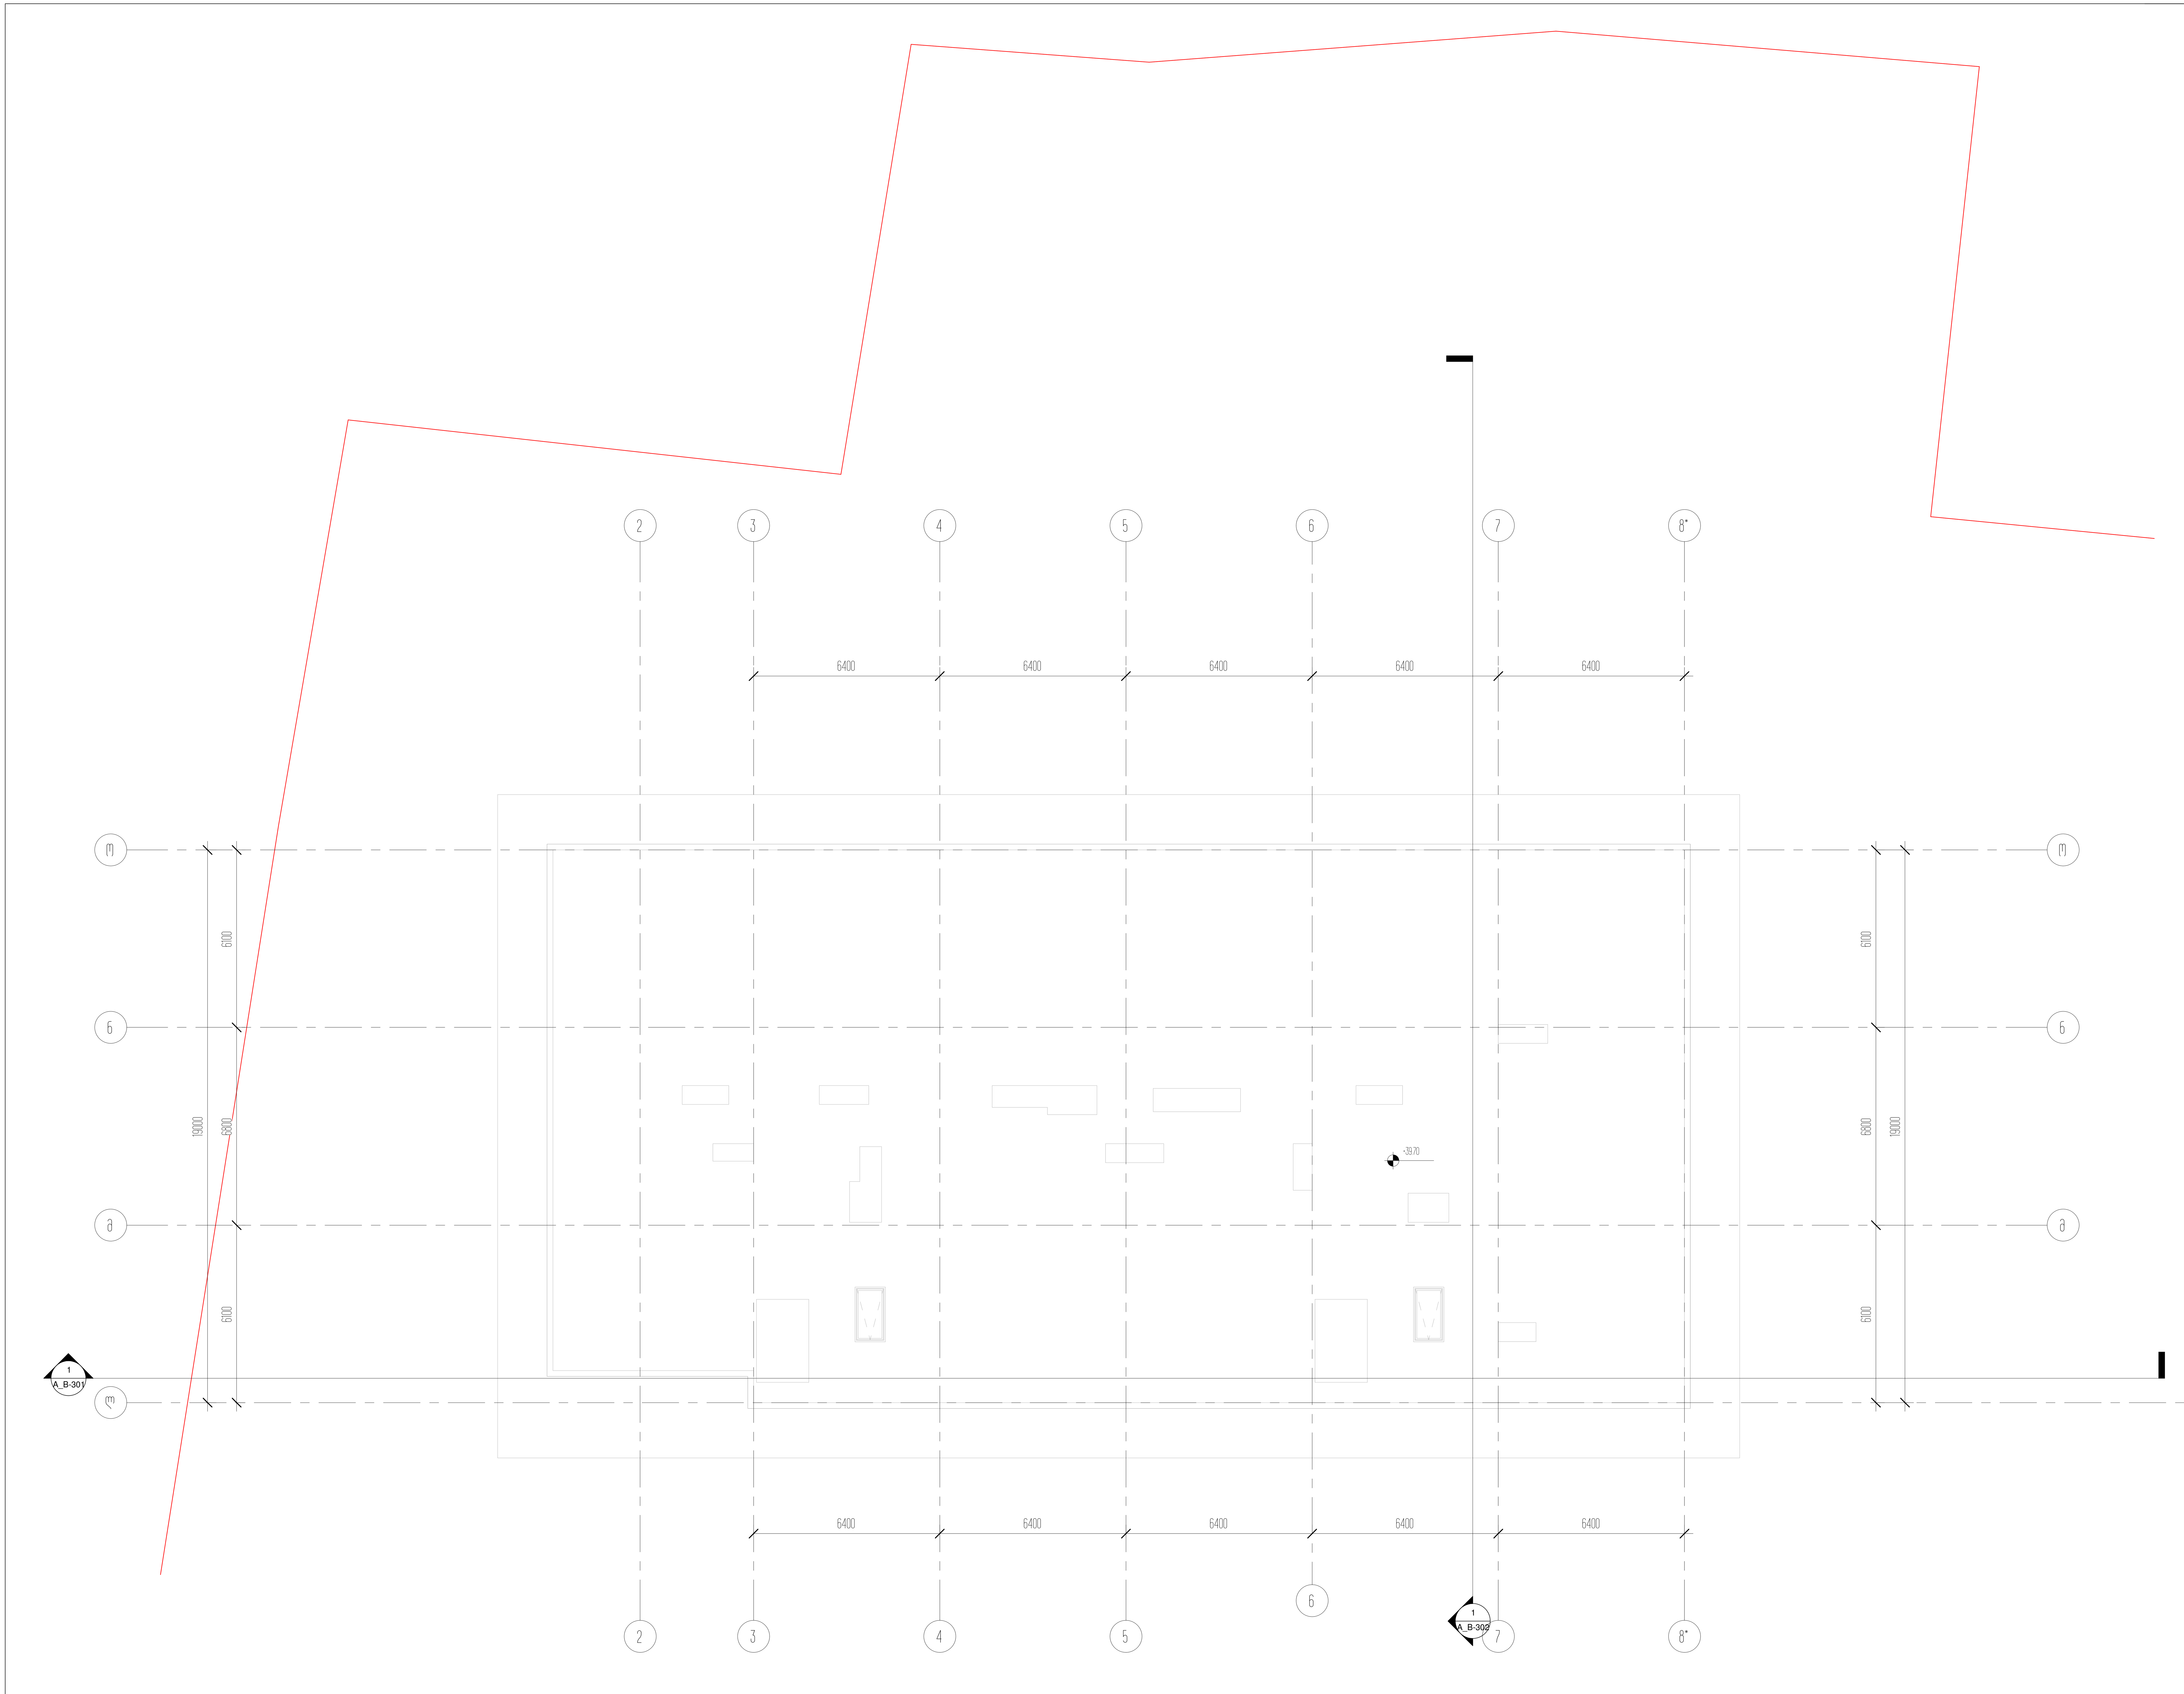

პროექტის დასახელება
საცხოვრებელი ბლოკები და კომერციული შენობა

პროექტის მისამართი
ქ.თბილისი, ცოტნე დადიანის ქ.№263

დამკვეთი
შპს "ლივინ დეველოპმენტი"

± 0.00 = 459.10

პირობითი აღნიშვნები

არქიტექტორი	მ.მახათაძე
შეასრულა	ე.მალუტაშვილი
შეამოწმა	ნ.აბასაშვილი

ნახაზის დასახელება
ტექნიკური ტერასის სართულის გეგმა +39.60 ნიშნულზე/კადანალიზი

A_B-128	სტადია	პროექტი
	A1	22.12.2021