არქიტექტურული გეგმები სარეგისტრაციო ფართებით

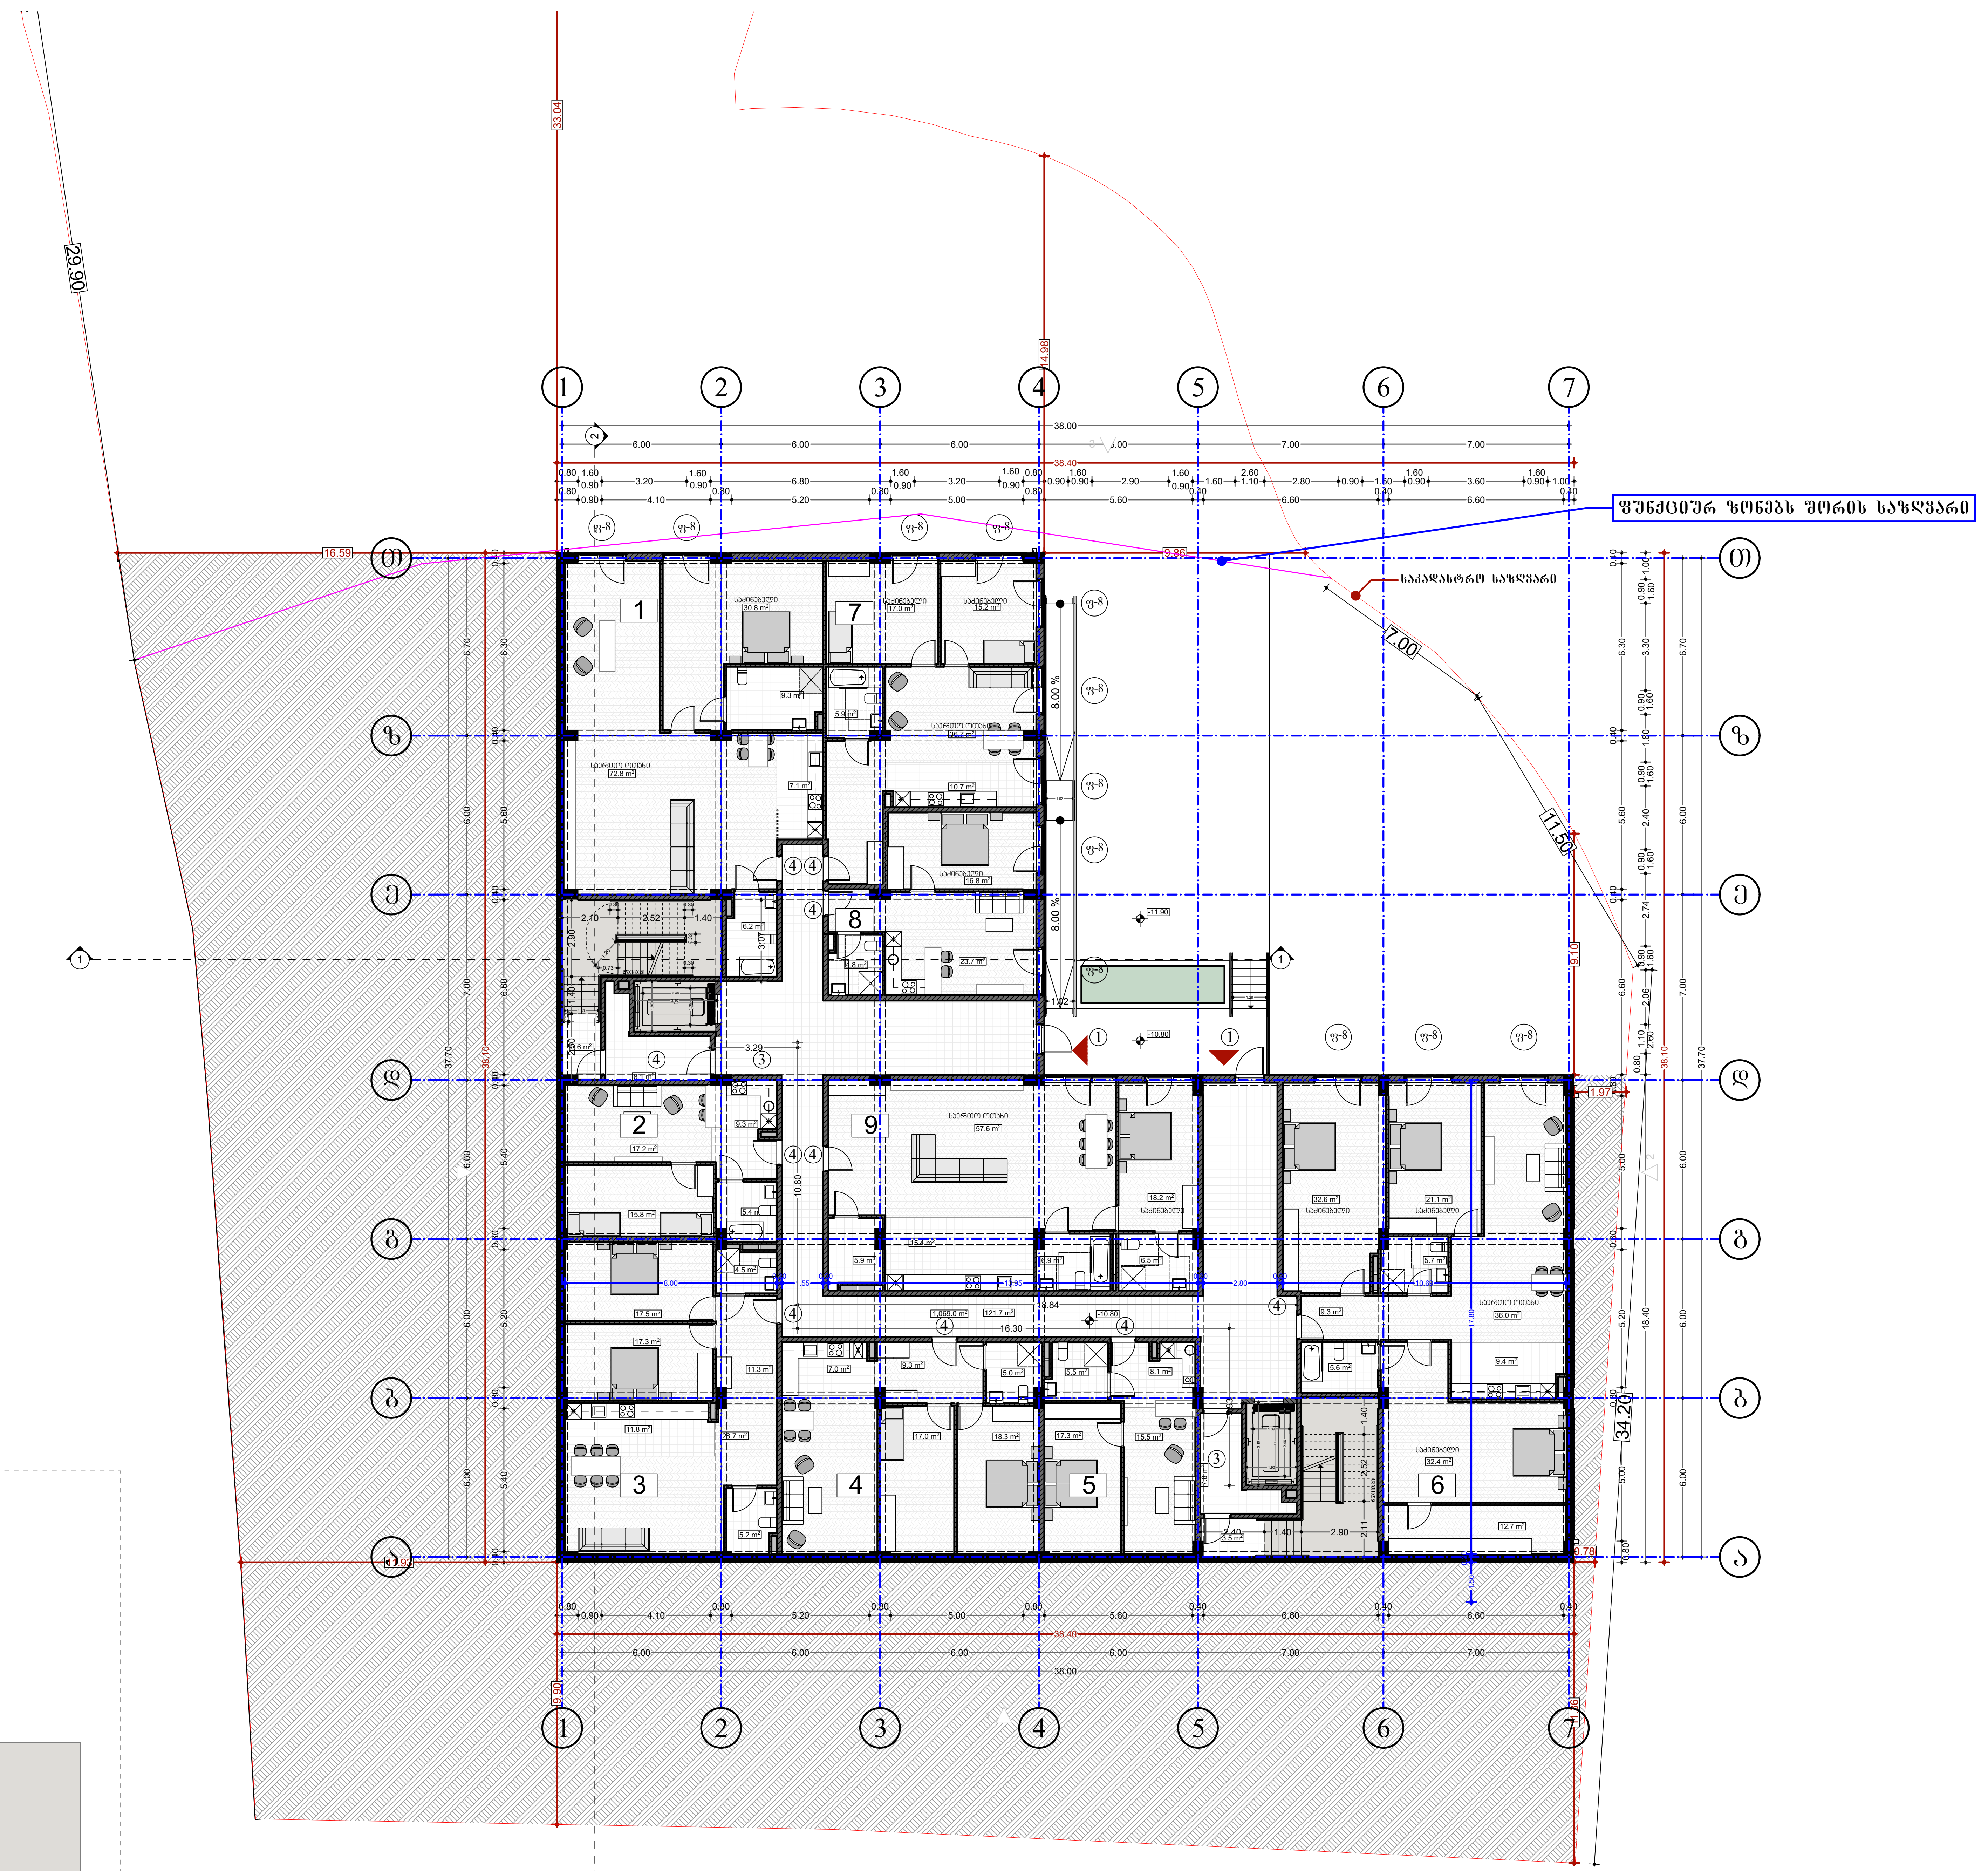

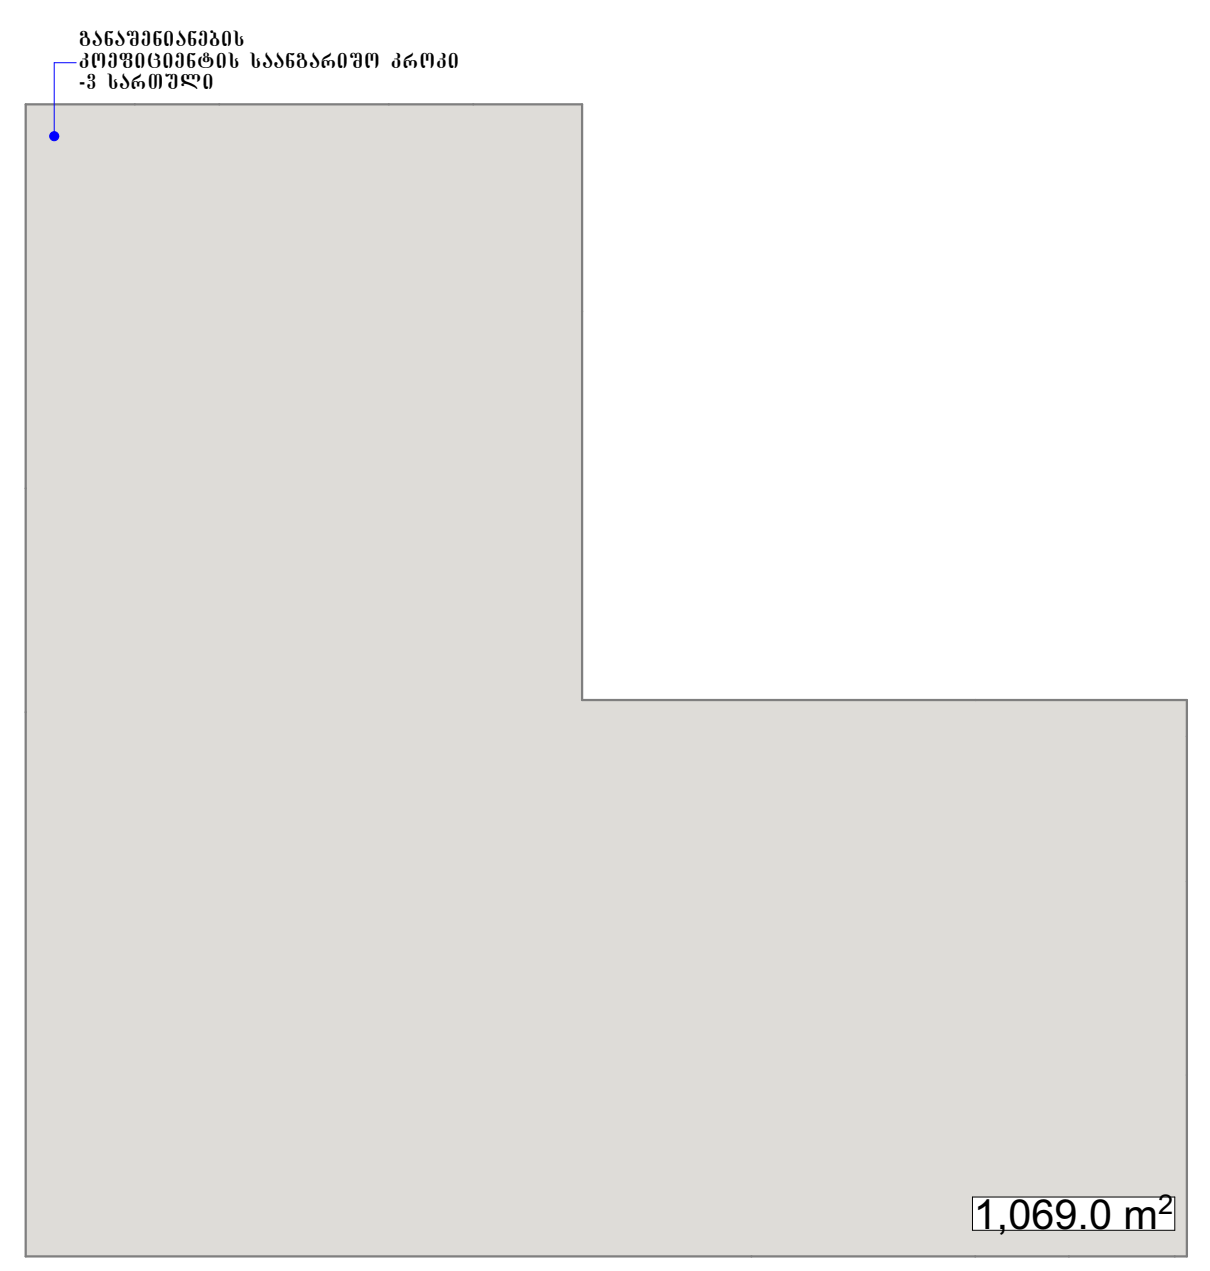

სართული არ შედის კ1 და კ2 კოეფიციენტებში, ვინაიდან ის წარმოადგენს მიწისქვეშა ფართობს.
იხილეთ სართულის გარე კედლების განშლის ნახაზი

მ 1:500

შპს „ნიუ პოინტ“
saqarTvelo, Tbilisi, mgalobliSvilis quCa #3,
I sarTuli ofisi #3; s/n: 404883943

New Point

www. newpoint.ge info@newpoint.ge
tel: / tel: +995 32 2945808; mob: / cell phone: +995 557 704433;

Ltd "NewPoint"
office N3, floor N1, 3 mgaloblishvili str.
Tbilisi, Georgia ID: 404883943

შენიშვნები | notes

- ზომები მოცემულია სმ-ში
- ტერიტორიის ანაზომები მოწოდებულია დამკვეთის მიერ
- მშენებლობის პროცესში ნებისმიერი ცვლილება შეთანხმებული უნდა იყოს არქიტექტორთან

ტექნიკურ-ეკონომიკური მაჩვენებლები | technical-econimic indicators

ექსპლიკაცია | explication

ბინა N 1
საცხოვრებელი ფართობი 126.2 მ²

ბინა N2
საცხოვრებელი ფართობი 56.7 მ²

ბინა N3
საცხოვრებელი ფართობი 96.3 მ²

ბინა N4
საცხოვრებელი ფართობი 78.2 მ²

ბინა N5
საცხოვრებელი ფართობი 46.4 მ²

ბინა N6
საცხოვრებელი ფართობი 153.5 მ²

ბინა N7
საცხოვრებელი ფართობი 85.5 მ²

ბინა N8
საცხოვრებელი ფართობი 46.3 მ²

ბინა N9
საცხოვრებელი ფართობი 104 მ²

პროექტის დასახელება | project
მრავალბინიანი საცხოვრებელი სახლი კრწანისში

დამკვეთი | client
შპს "გ.თ.ბ" ს/კ 404513335

მისამართი | address
ქ.თბილისი, ქუჩა კრწანისი, შესახვევი II, №11 ს/კ 01.18.06.011.163

თანამდებობა position	სახელი გვარი name surname	ხელმოწერა signature
დირექტორი director	გიორგი კირკიტაძე Giorgi Kirkitadze	
პროექტის ავტორი author	გვანცა ზაქარიაშვილი Gvantsa Zakariashvili	
არქიტექტორი architect		
არქიტექტორი architect		
კონსტრუქტორი constructor		

არქიტექტურული ნაწილი
architecture

ნახაზი drawing	თარიღი date of issue	20.09.2021
-3 სართულის გეგმა (-10.80 ნიშნულზე)	მასშტაბი scale	1:200
	სტადია stage	Project
	ფორმატი paper size	A2
	ფაილის სახელი file name	
	ფურცელი pages	

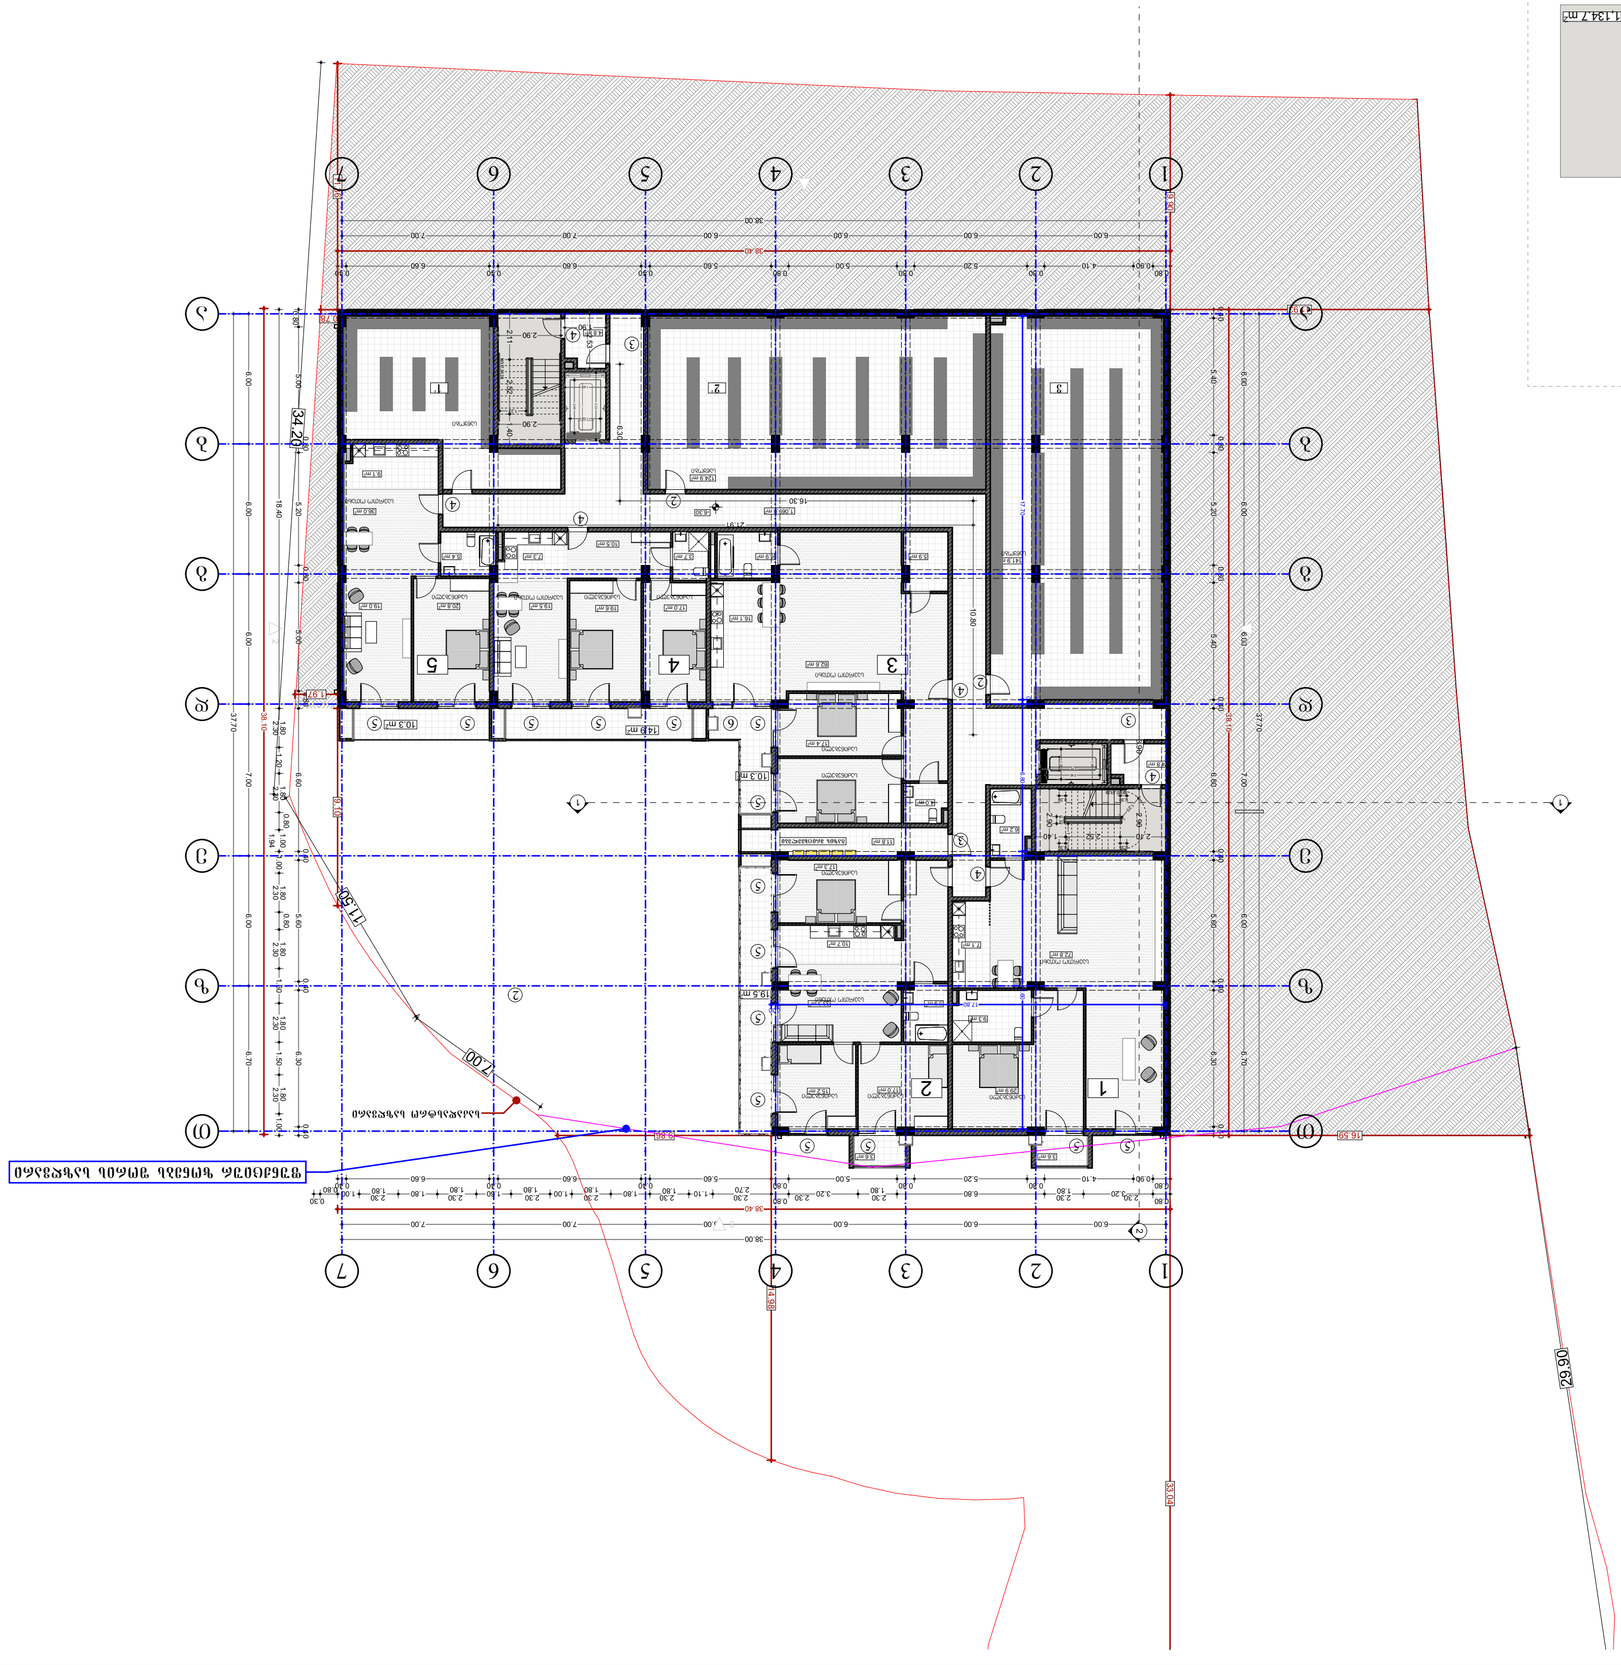

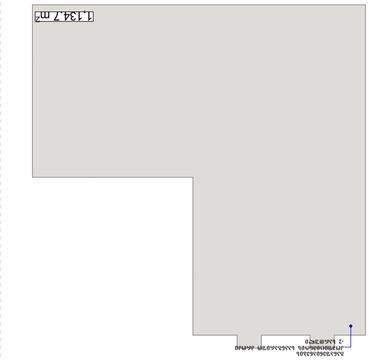

ნაგებობის ზუსტი მდებარეობა დაზუსტდეს ადგილზე

3 1:500

პროექტი	project
ობიექტის მისამართი	address
დამკვეთი	client
ნახაზის დასახელება	drawing
თარიღი	date of issue
მასშტაბი	scale
ფურცელი	page
ფურცლის ზომა	paper size
ფაილის სახელი	file name

არქიტექტორი		architecture
კონსტრუქტორი		constructor
არქიტექტორი		architect
არქიტექტორი	Gvantsa Zakharashvili	architect
ავტორი		author
დირექტორი	Giorgi Kiknadze	director
პოზიცია	სახელი გვარი	position / name surname / signature

20.09.2021

1:200	
Project	
A2	

ექსპლიკაცია	explication

ბინა N 1	
საერთო ფართი	
სულ	125.3 მ²
საერთო ფართი	
სულ	3.6 მ²
საერთო ფართი	
სულ	99.4 მ²
საერთო ფართი	
სულ	23.1 მ²
საერთო ფართი	
სულ	130.7 მ²
საერთო ფართი	
სულ	10.3 მ²
ბინა N4	
საერთო ფართი	
სულ	77.6 მ²
საერთო ფართი	
სულ	14.9 მ²
ბინა N5	
საერთო ფართი	
სულ	71.3 მ2
საერთო ფართი	
სულ	10.3 მ2
1 სართული	50.7 მ²
2 სართული	124.9 მ²
სულ	141.9 მ²

ტექნიკურ-ეკონომიკური მაჩვენებლები	technical-economic indicators

შპს "NewPoint"	Ltd "NewPoint"
ქ. თბილისი, მგალობლიშვილის ქუჩა #3, I სართ.(ს ბინა #2, ტელ: 599 33 71 63)	Tbilisi, Georgia, ID: 404833943
www.newpoint.ge info@newpoint.ge	office N2, floor N1, 3 mgaloblishvili str.

შენიშვნები

- ტერიტორიის მოწესრიგება ცალკე პროექტით
- ტერიტორიის ათვისება მოხდეს მშენებლობის ორგანიზების პროექტის შესაბამისად
- მშენებლობის პროცესში გათვალისწინებული ღონისძიებების განხორციელება უნდა განხორციელდეს მშენებლობის ორგანიზების პროექტის შესაბამისად

notes

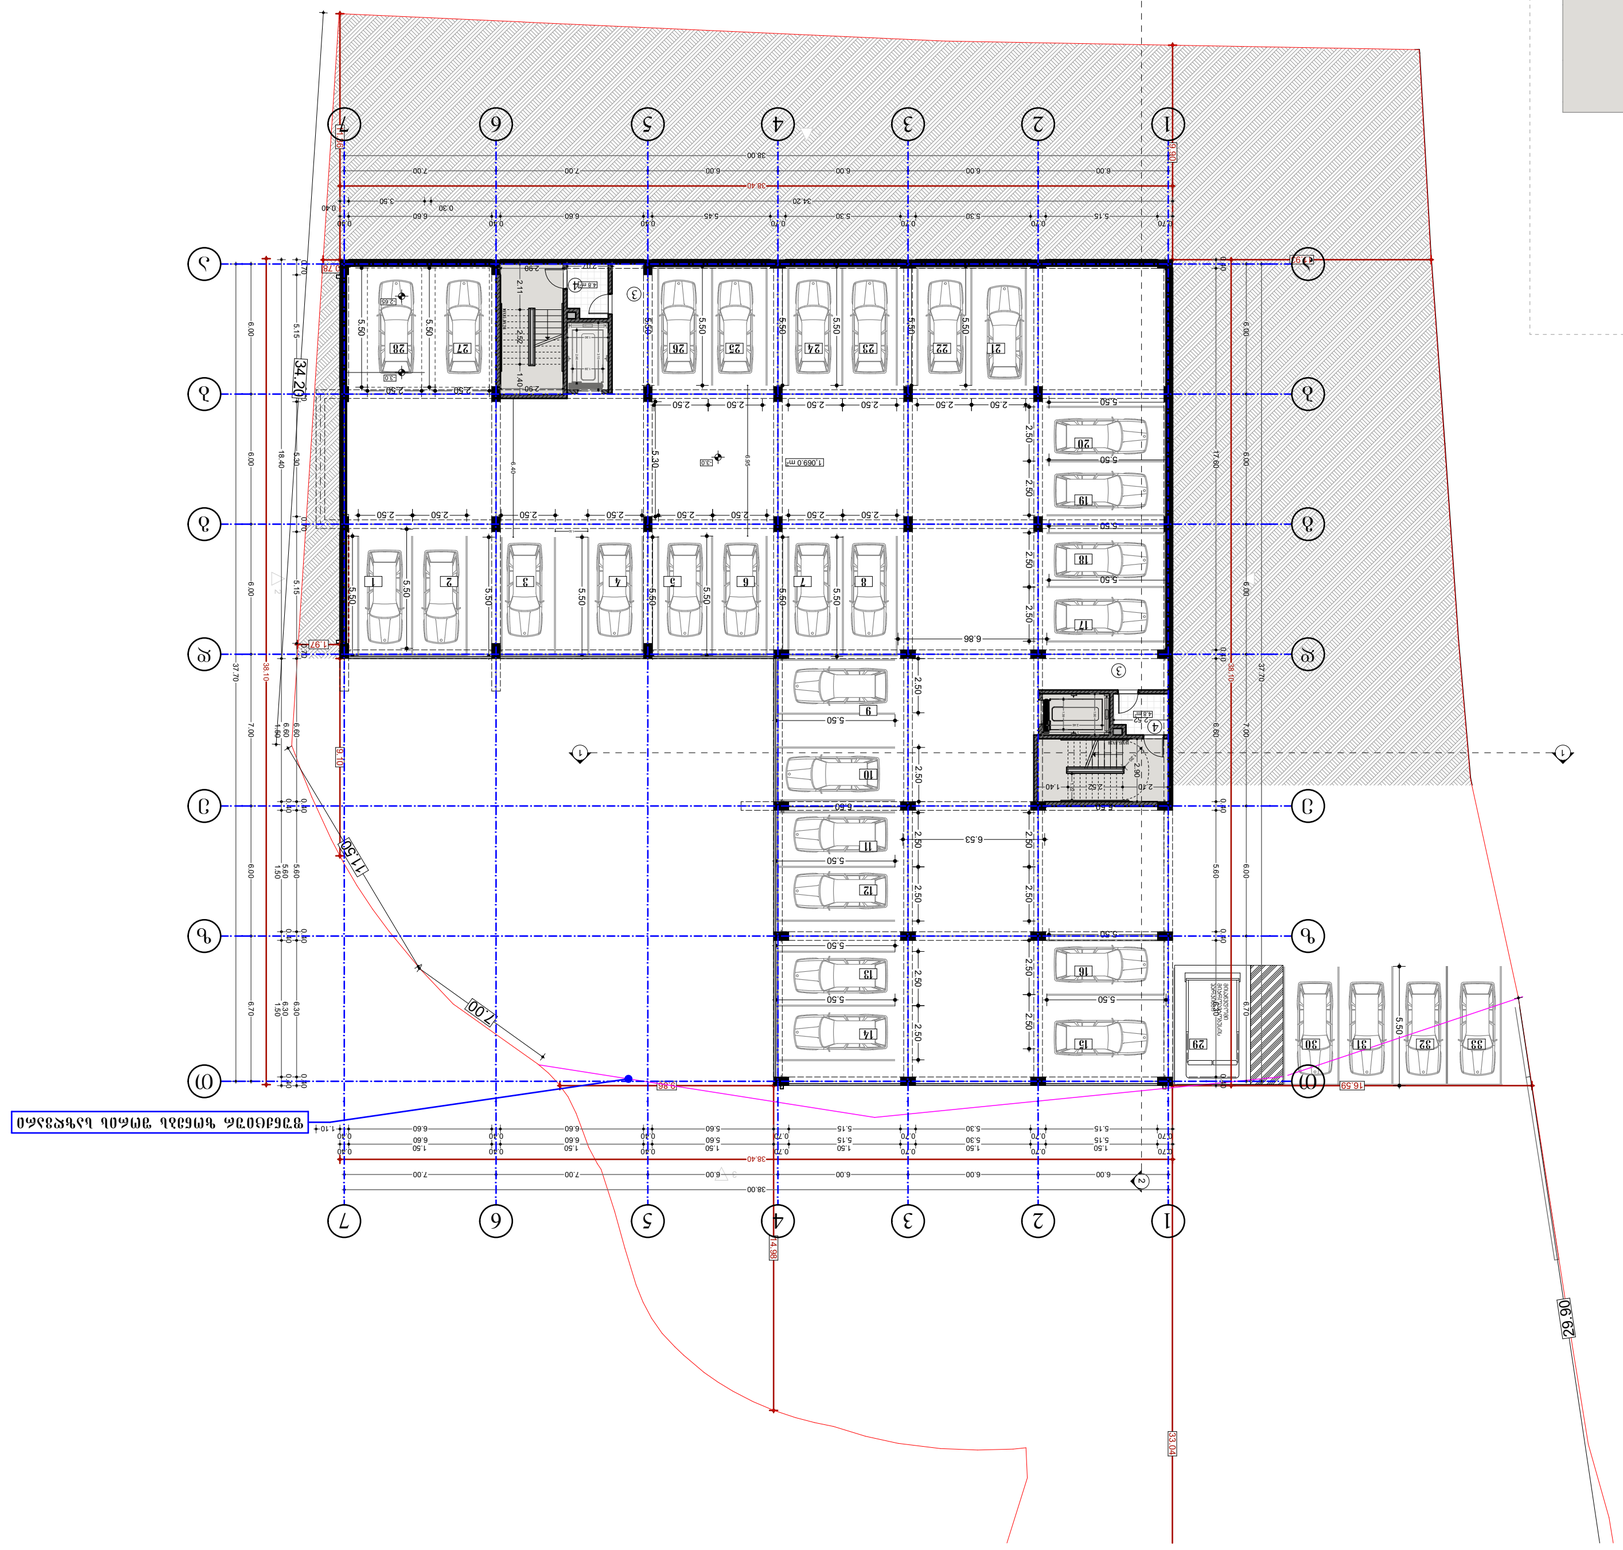
1.069.0 m

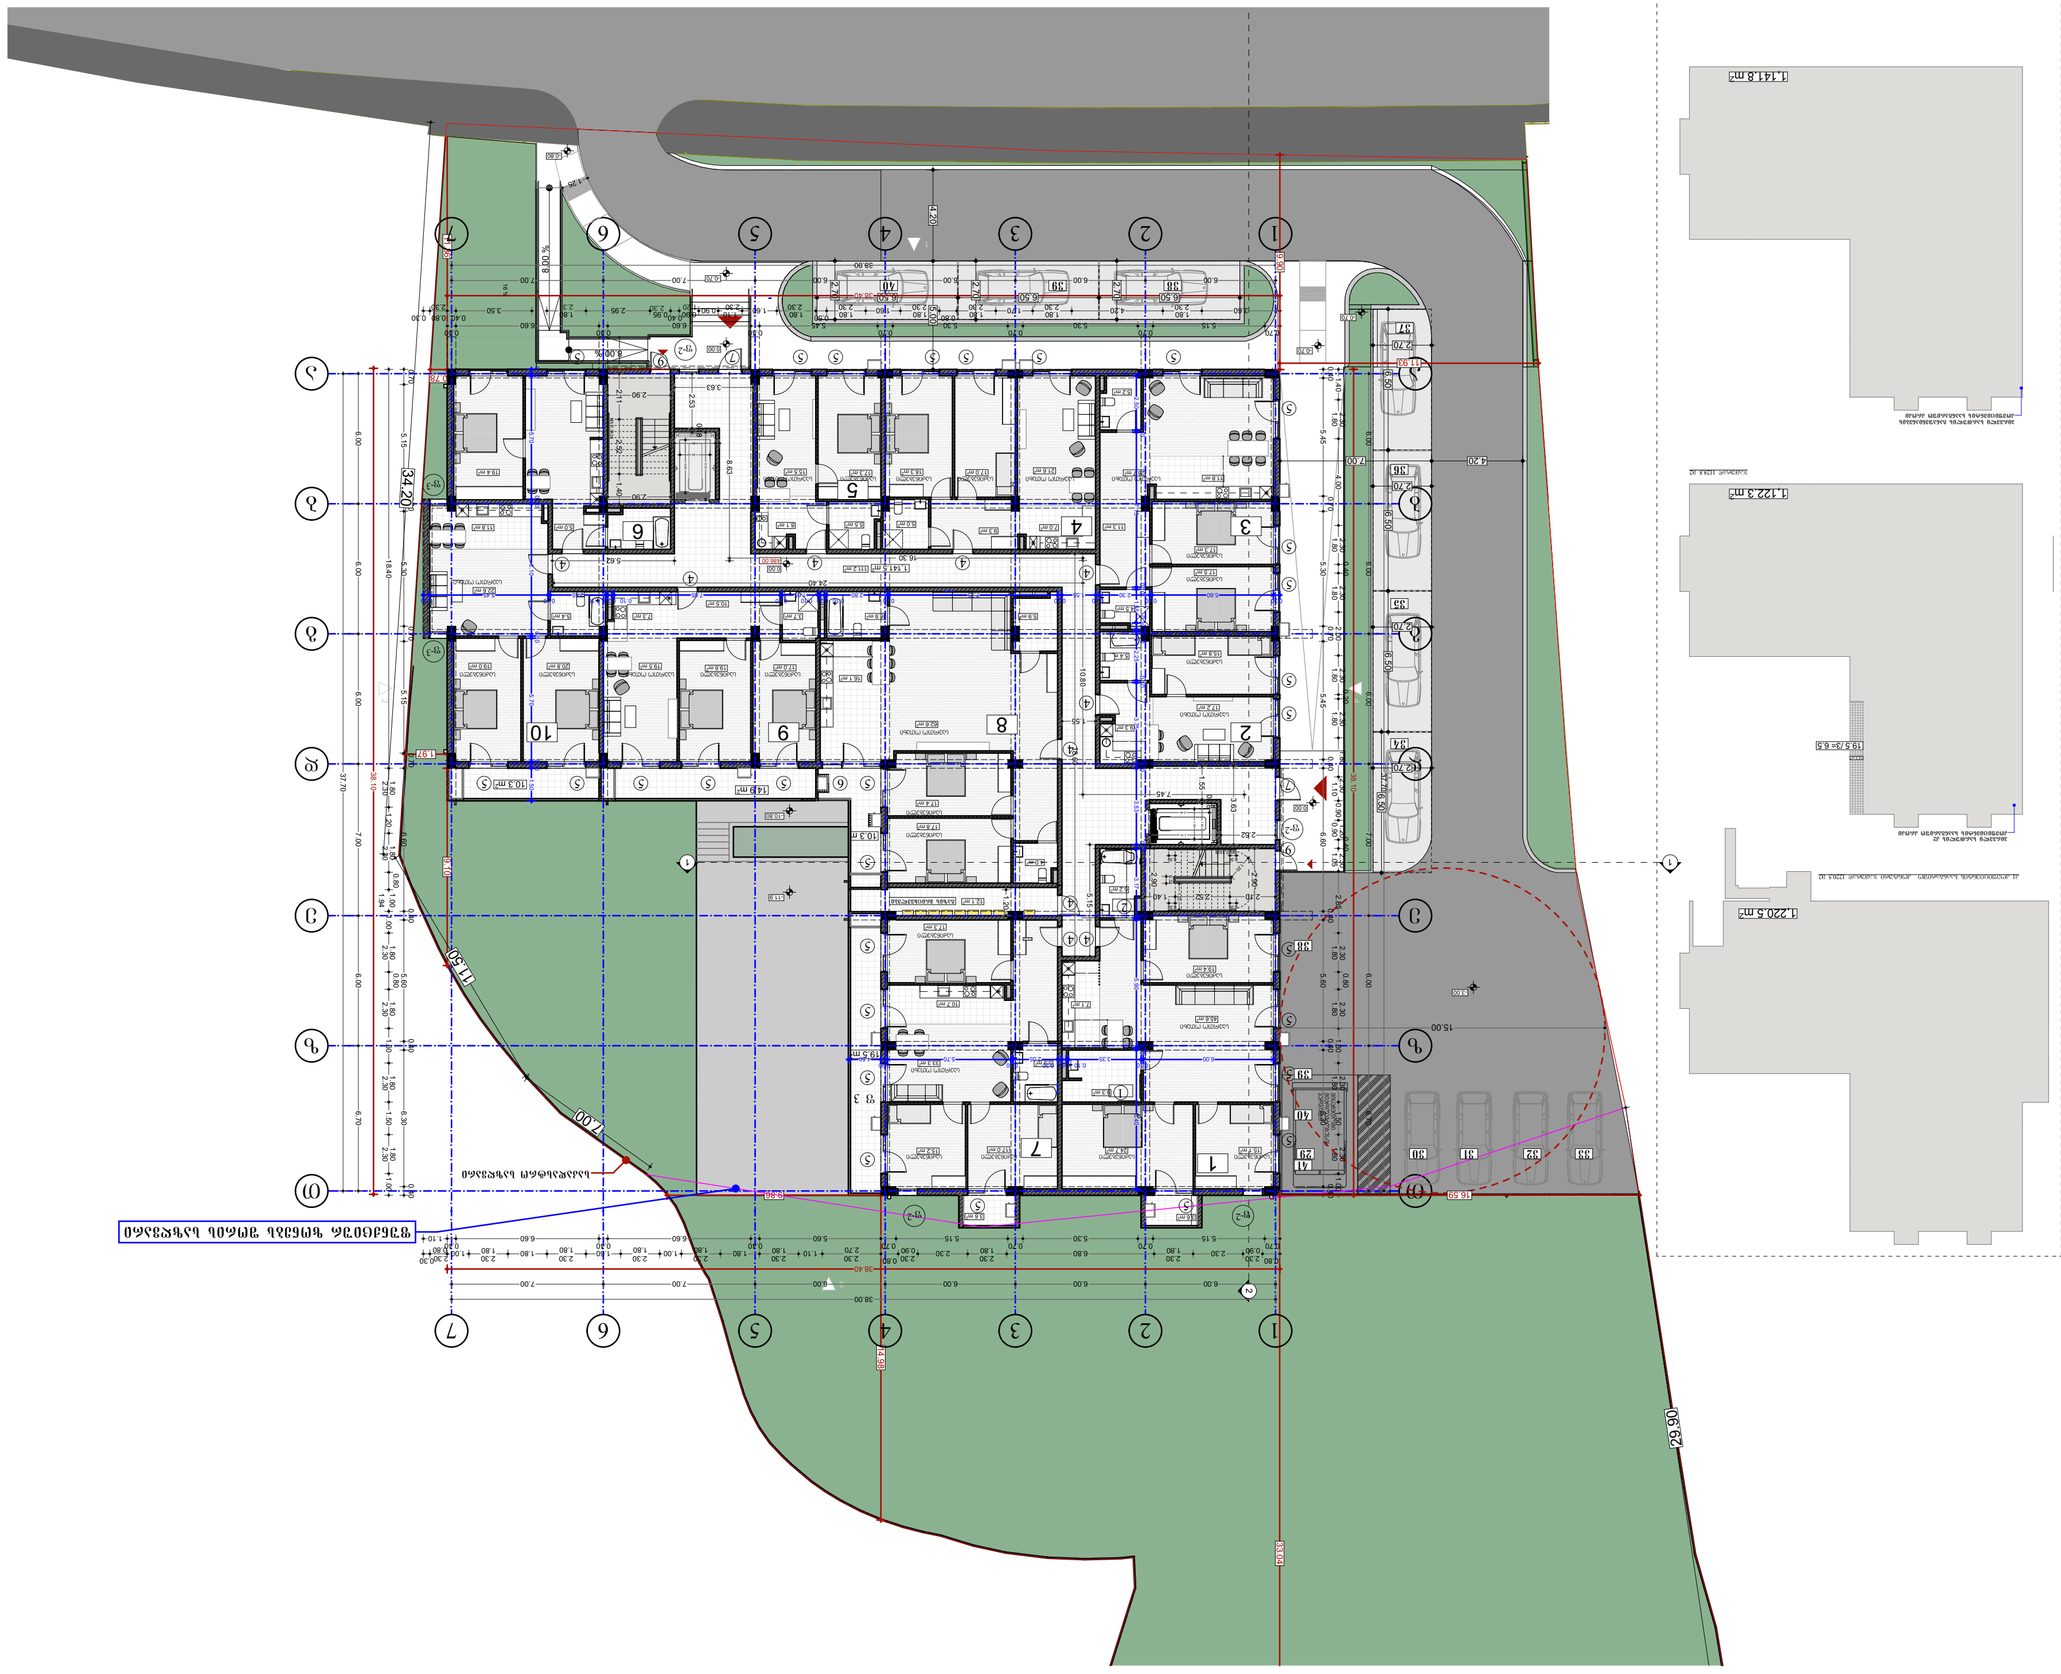







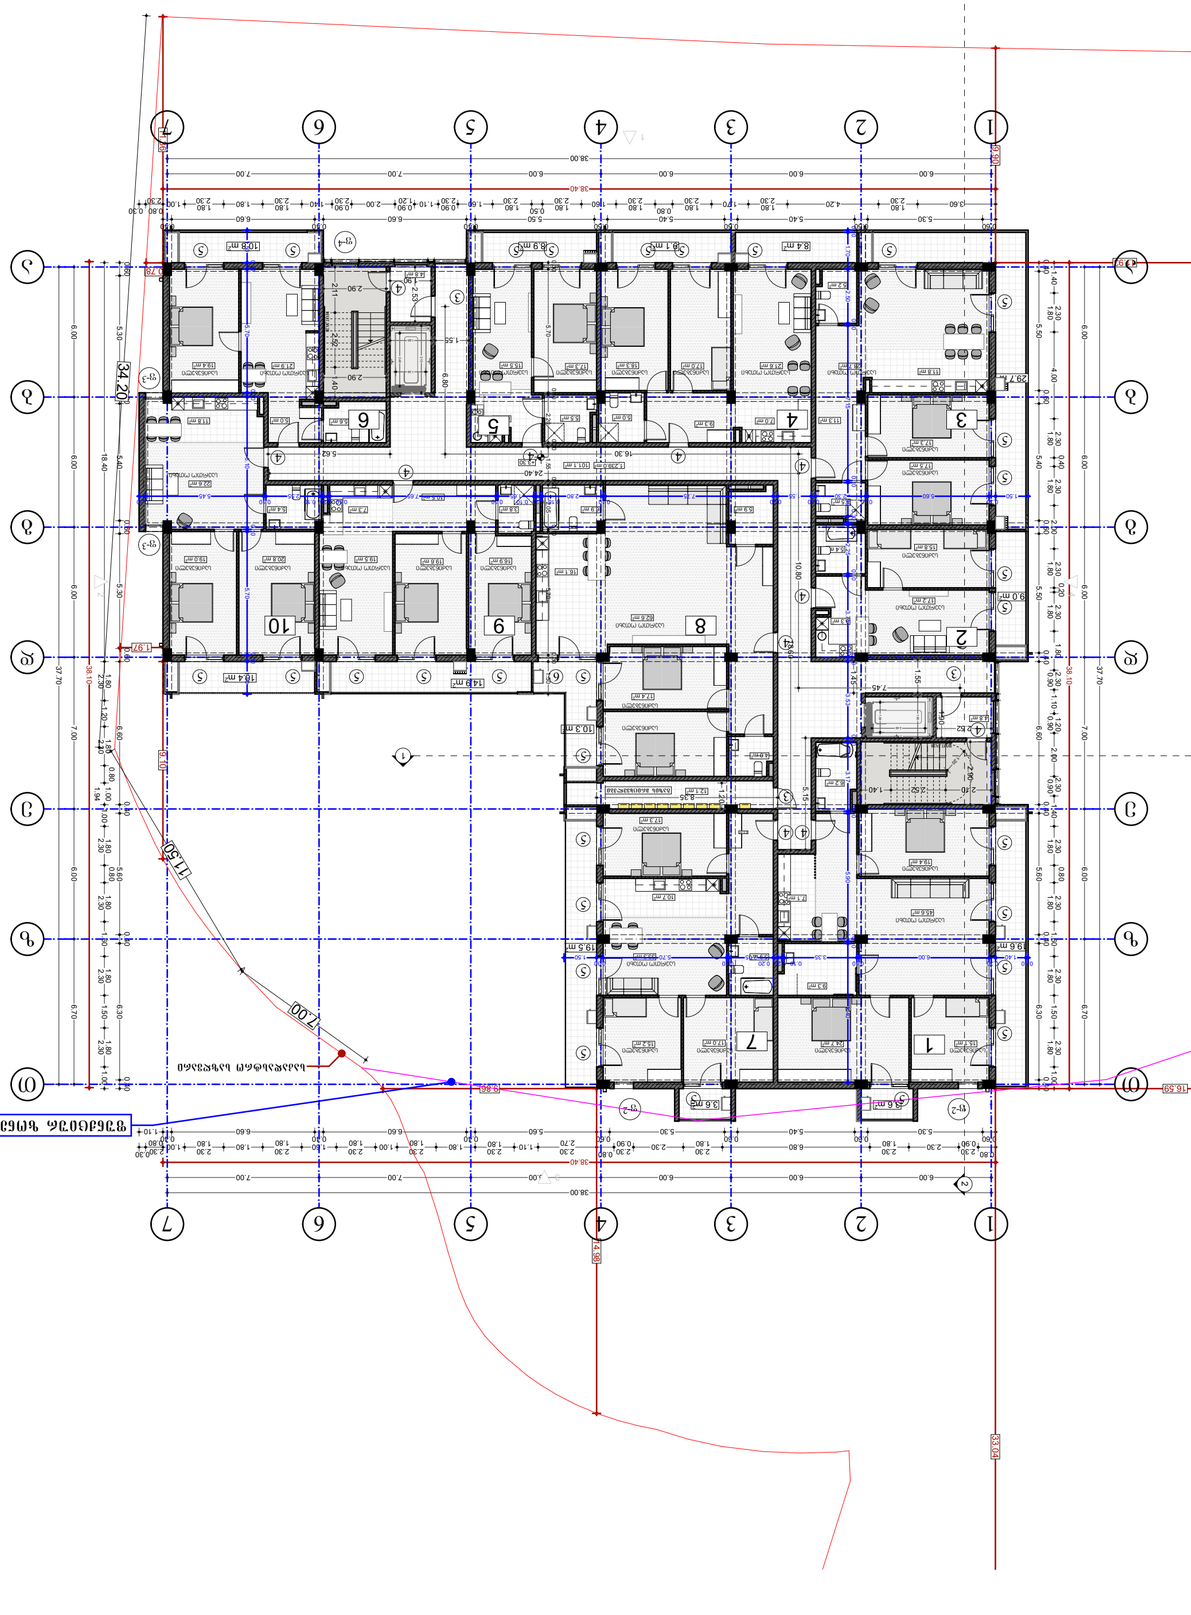
1
2
3
4
5
6
7
38.40
38.00
34.20
29.90
16.50
11.50
7.00

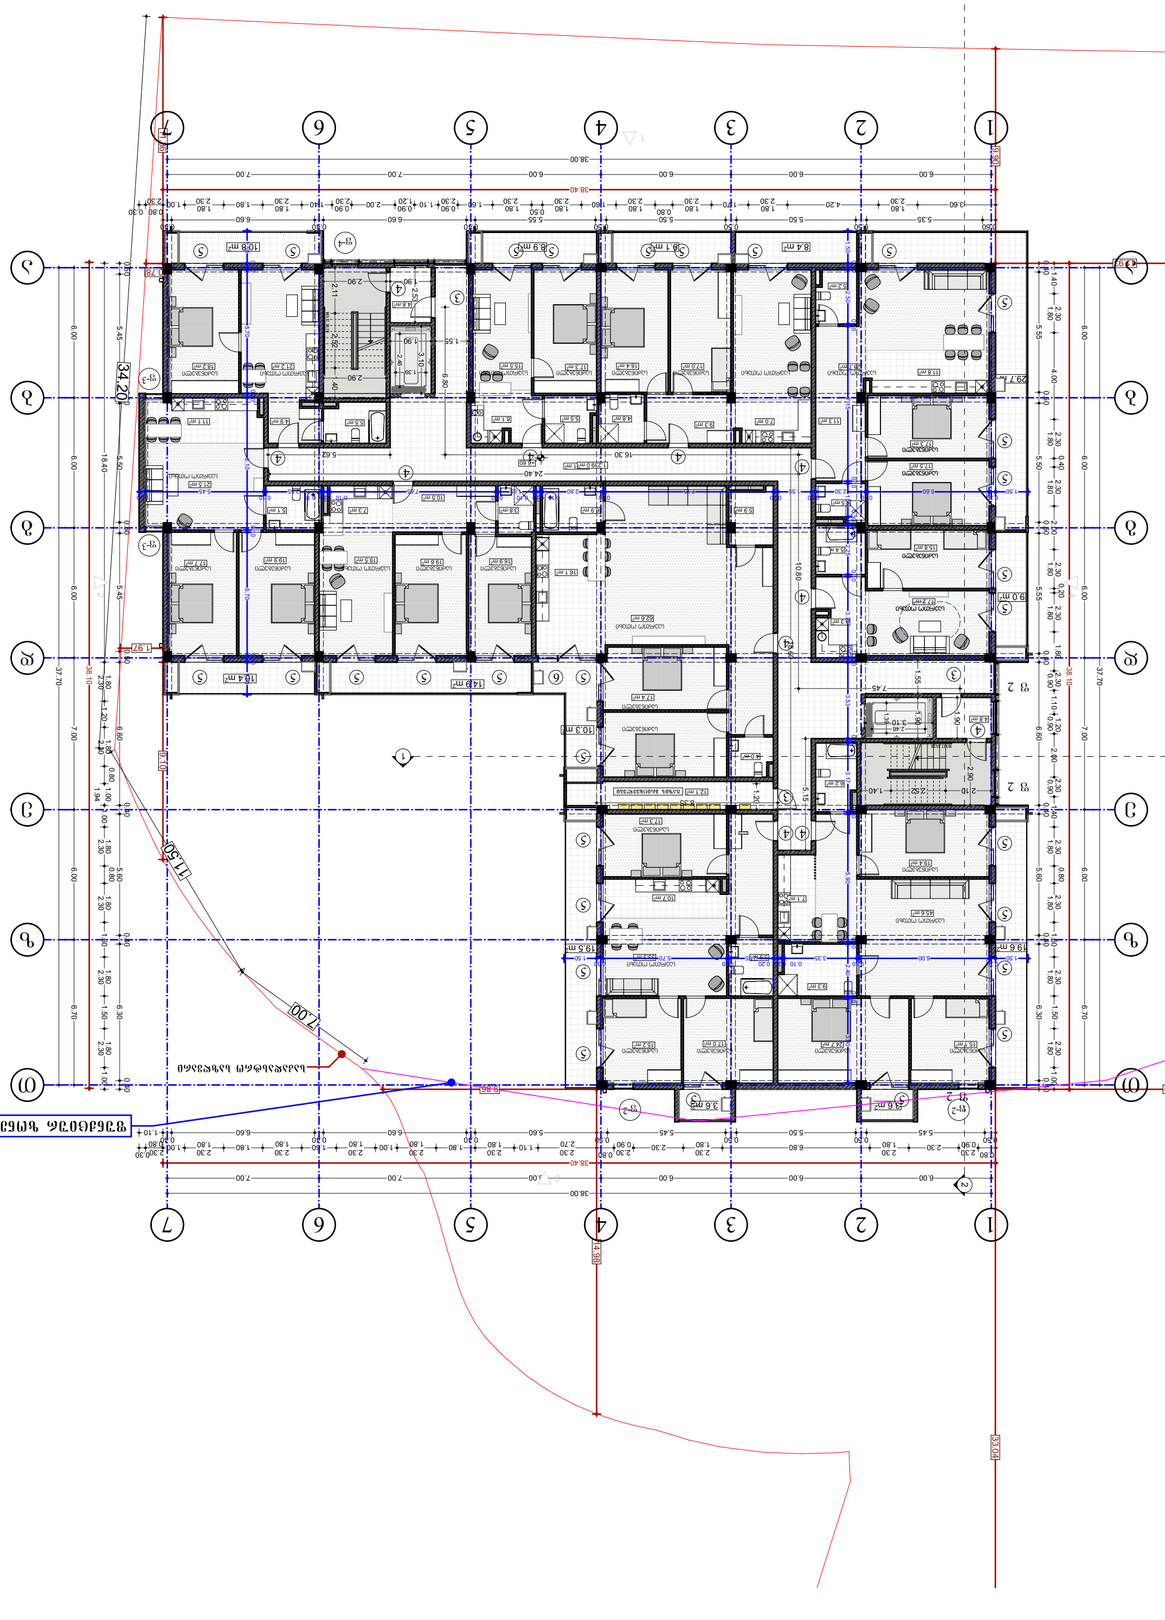
1
2
3
4
5
6
7
38.00
38.40
34.20
16.30
7.00
11.80
9.80
16.59
66.26
ავტომობილის მოხვევის ტრაექტორია
ტროტუარის ამოჭრა
ტროტუარის ამოჭრა
ტროტუარის ამოჭრა

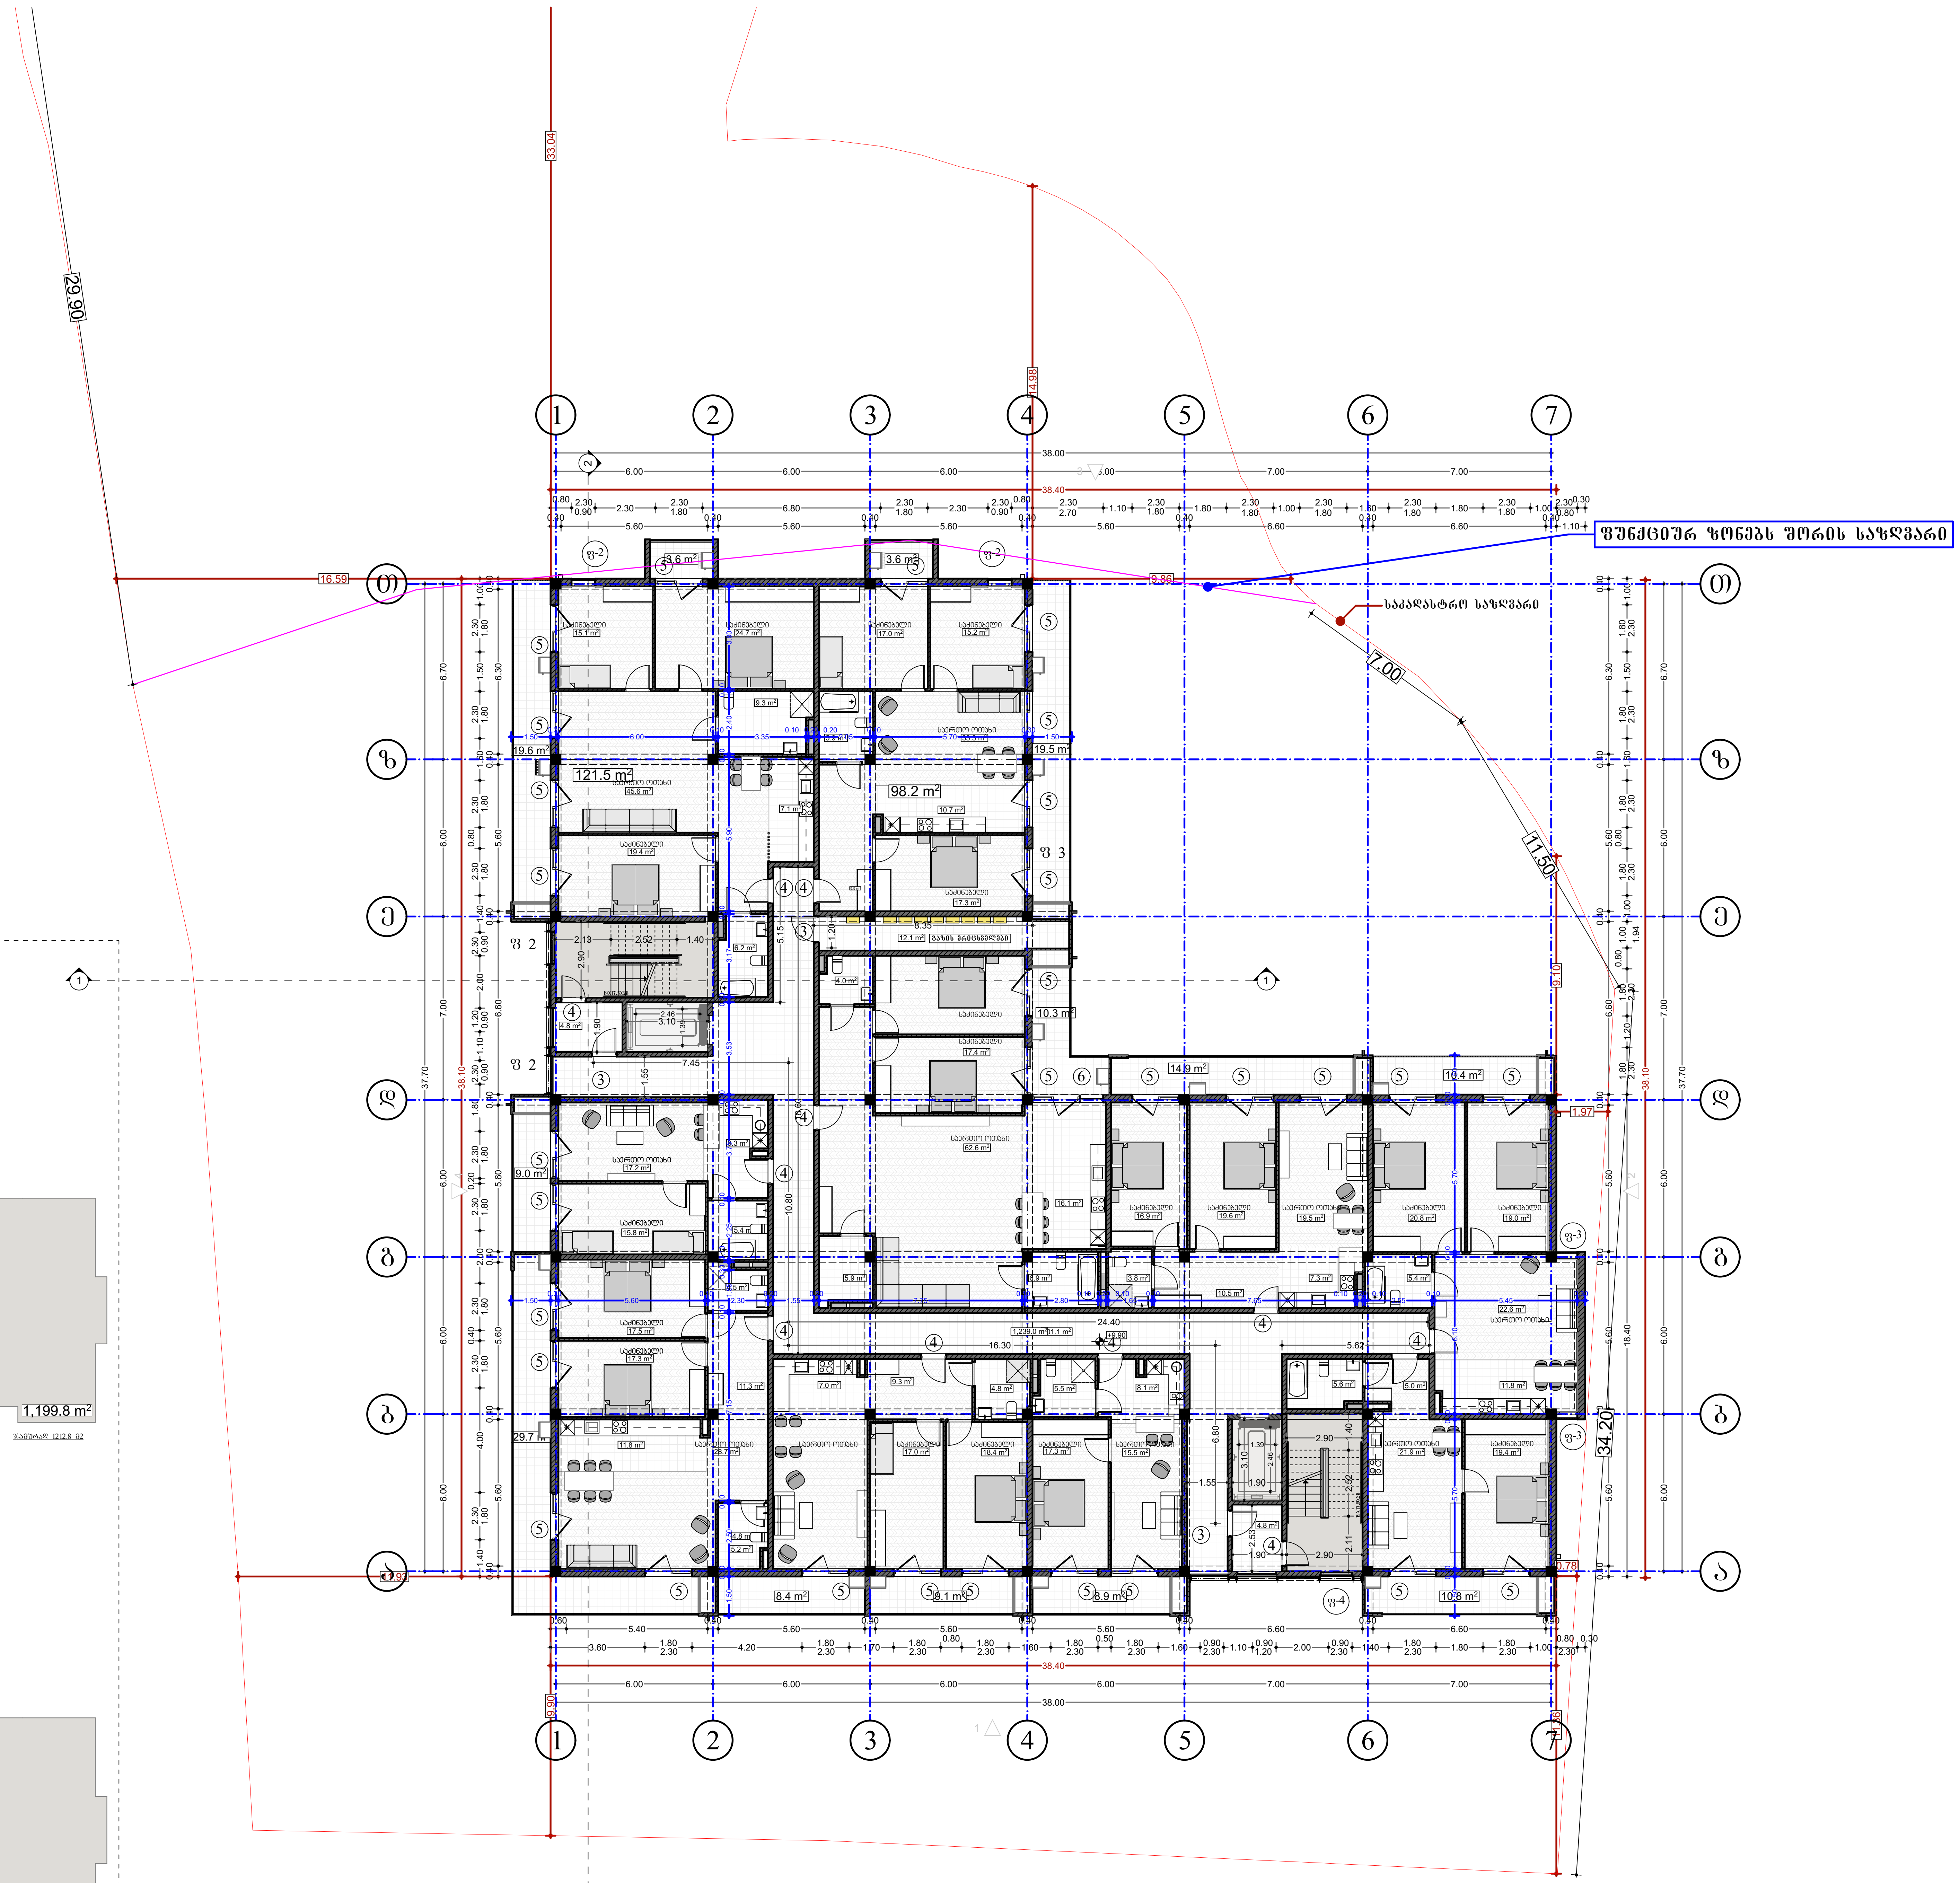

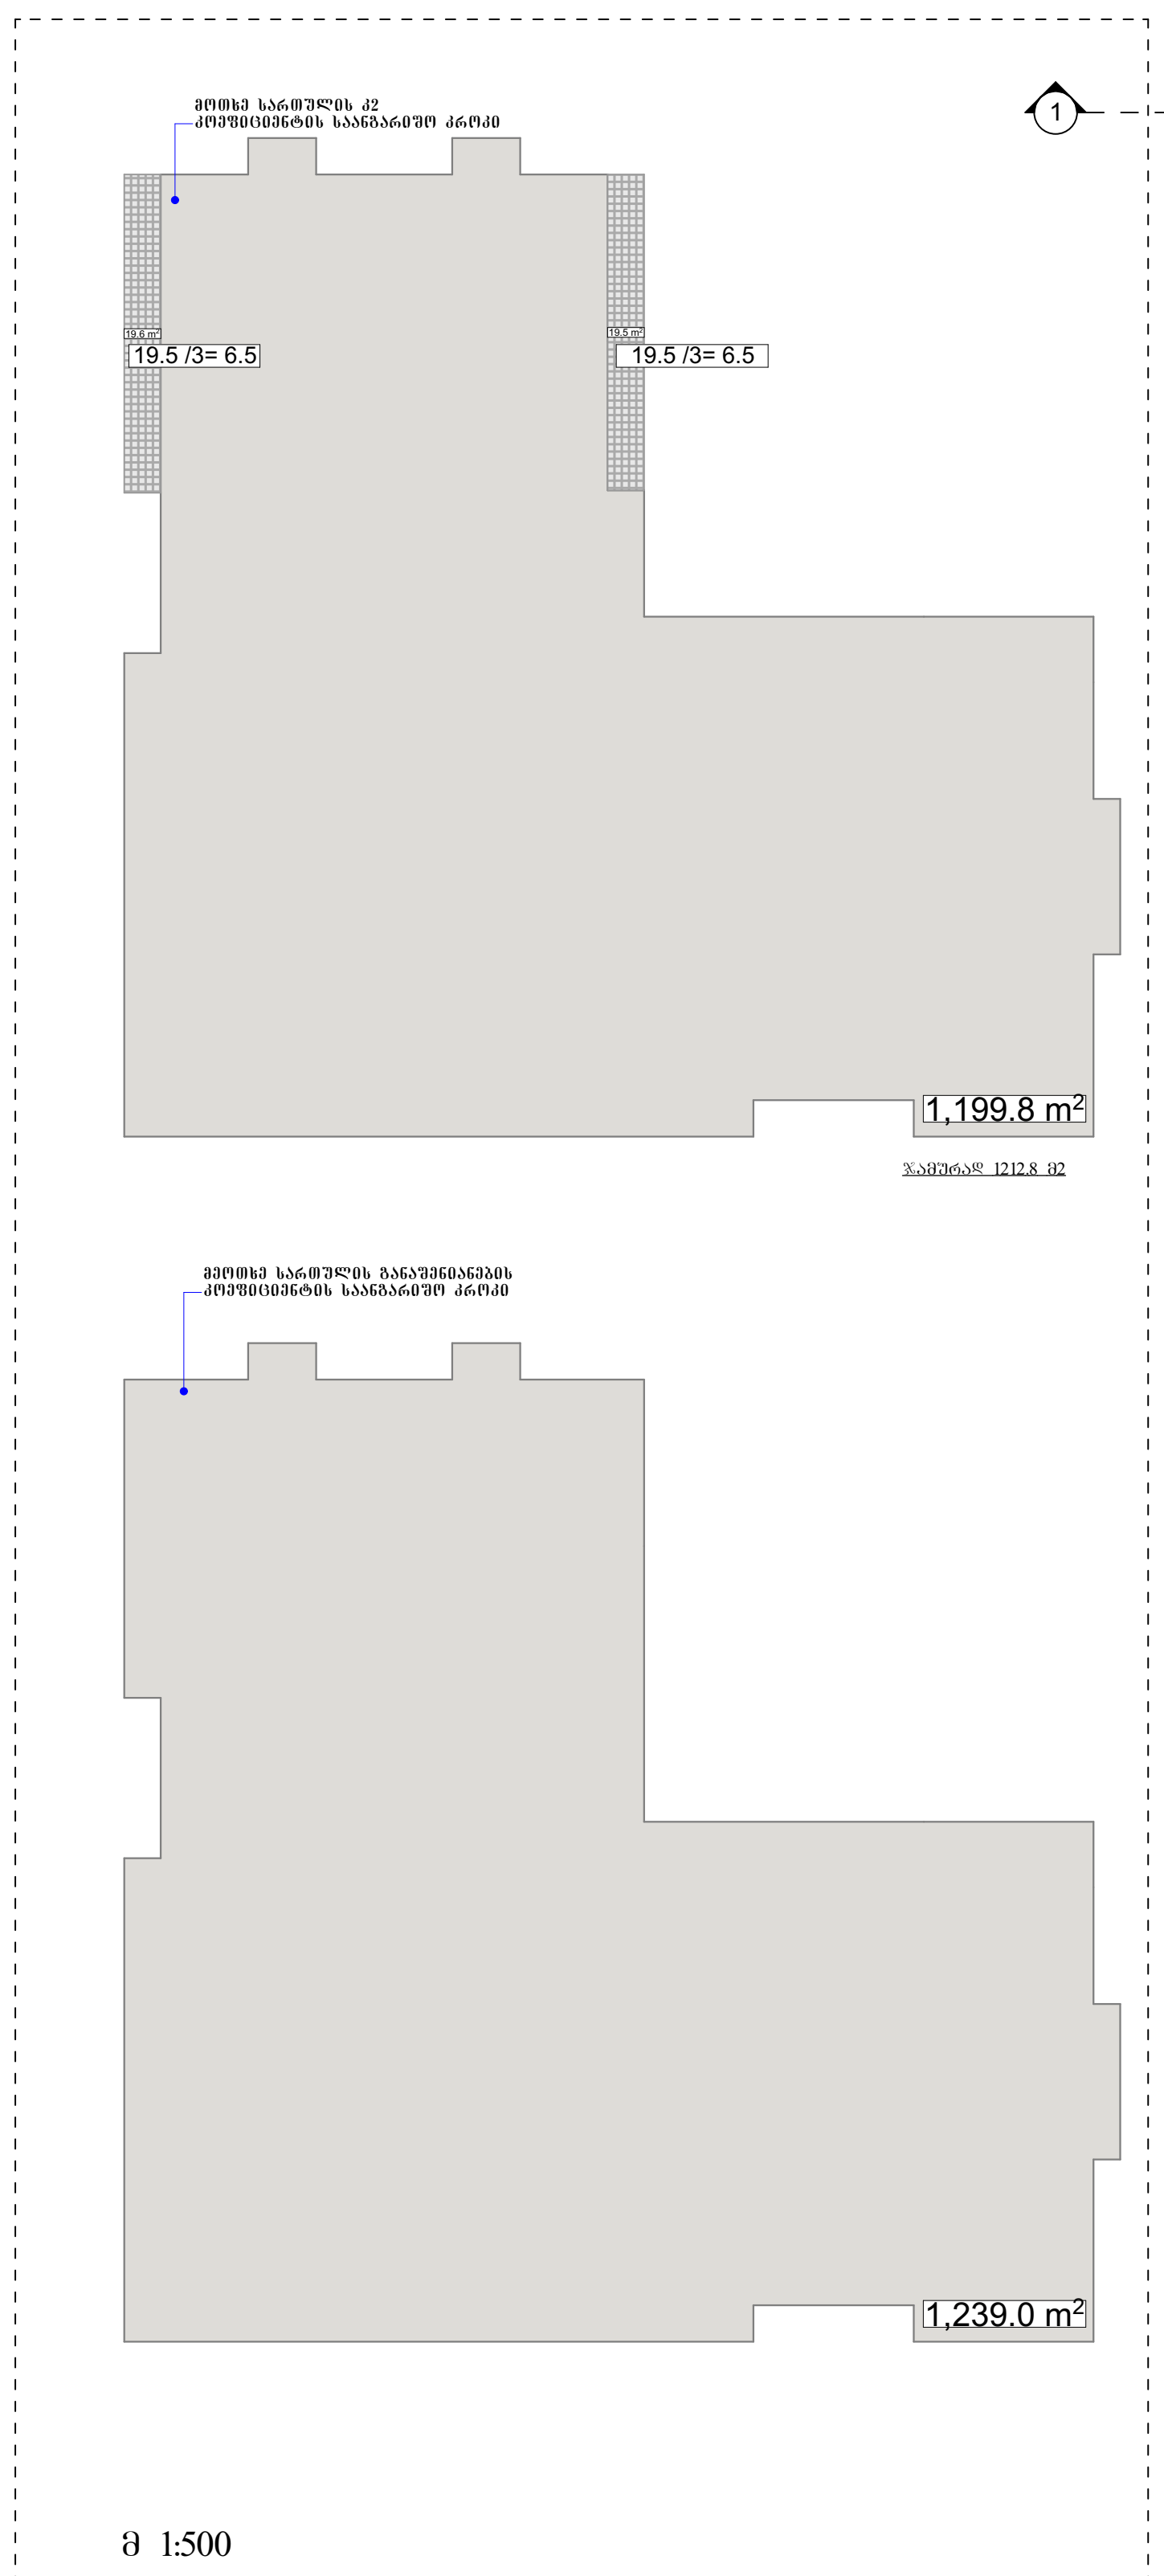

შპს „ნიუ პოინტ"
saqarTvelo, Tbilisi, mgalobliSvilis quCa #3,
I sarTuli ofisi #3; s/n: 404883943
www. newpoint.ge info@newpoint.ge
tel: / tel: +995 32 2945808; mob: / cell phone: +995 557 704433;
Ltd "NewPoint"
office N3, floor N1, 3 mgaloblishvili str.
Tbilisi, Georgia ID: 404883943

შენიშვნები — notes

- ზომები მოცემულია სმ-ში
- ტერიტორიის ანაზომები მოწოდებულია დამკვეთის მიერ
- მშენებლობის პროცესში ნებისმიერი ცვლილება შეთანხმებული უნდა იყოს არქიტექტორთან

ტექნიკურ-ეკონომიკური მაჩვენებლები — technical-econimic indicators

ექსპლიკაცია — explication

ბინა N 1
საცხოვრებელი ფართობი 127.4 მ²
საზაფხულო 3.6 მ²

ბინა N2
საცხოვრებელი ფართობი 47.7 მ²

ბინა N3
საცხოვრებელი ფართობი 96.3 მ²

ბინა N4
საცხოვრებელი ფართობი 78.2 მ²

ბინა N5
საცხოვრებელი ფართობი 46.4 მ2

ბინა N6
საცხოვრებელი ფართობი 51.9 მ2

ბინა N7
საცხოვრებელი ფართობი 99.4 მ2
საზაფხულო 23.1 მ²

ბინა N8
საცხოვრებელი ფართობი 130.7 მ2
საზაფხულო 10.3 მ²

ბინა N9
საცხოვრებელი ფართობი 77.5 მ2
საზაფხულო 14.9 მ²

ბინა N10
საცხოვრებელი ფართობი 87.9 მ2
საზაფხულო 10.3 მ²

პროექტის დასახელება — project
მრავალბინიანი საცხოვრებელი სახლი არწანისში

დამკვეთი — client
შპს "გ.თ.ბ" ს/ა 404513335

მისამართი — address
ქ.თბილისი, ქუჩა არწანისი, შესახვევი II, №11 ს/ა 01.18.06.011.163

თანამდებობა position	სახელი გვარი name surname	ხელმოწერა signature
დირექტორი director	გიორგი კირკიტაძე Giorgi Kirkitadze	[signature]
პროექტის ავტორი author	განცა ზაქარიაშვილი Gvantsa Zakariashvili	[signature]
არქიტექტორი architect		
არქიტექტორი architect		
კონსტრუქტორი constructor		

არქიტექტურული ნაწილი — architecture

ნახაზი drawing	თარიღი date of issue	20.09.2021
მეოთხე სართულის გეგმა (9.90 ნიშნულზე)	მასშტაბი scale	1:200
	სტადია stage	Project
	ფორმატი paper size	A2
	ფაილის სახელი file name	
	ფურცელი pages	

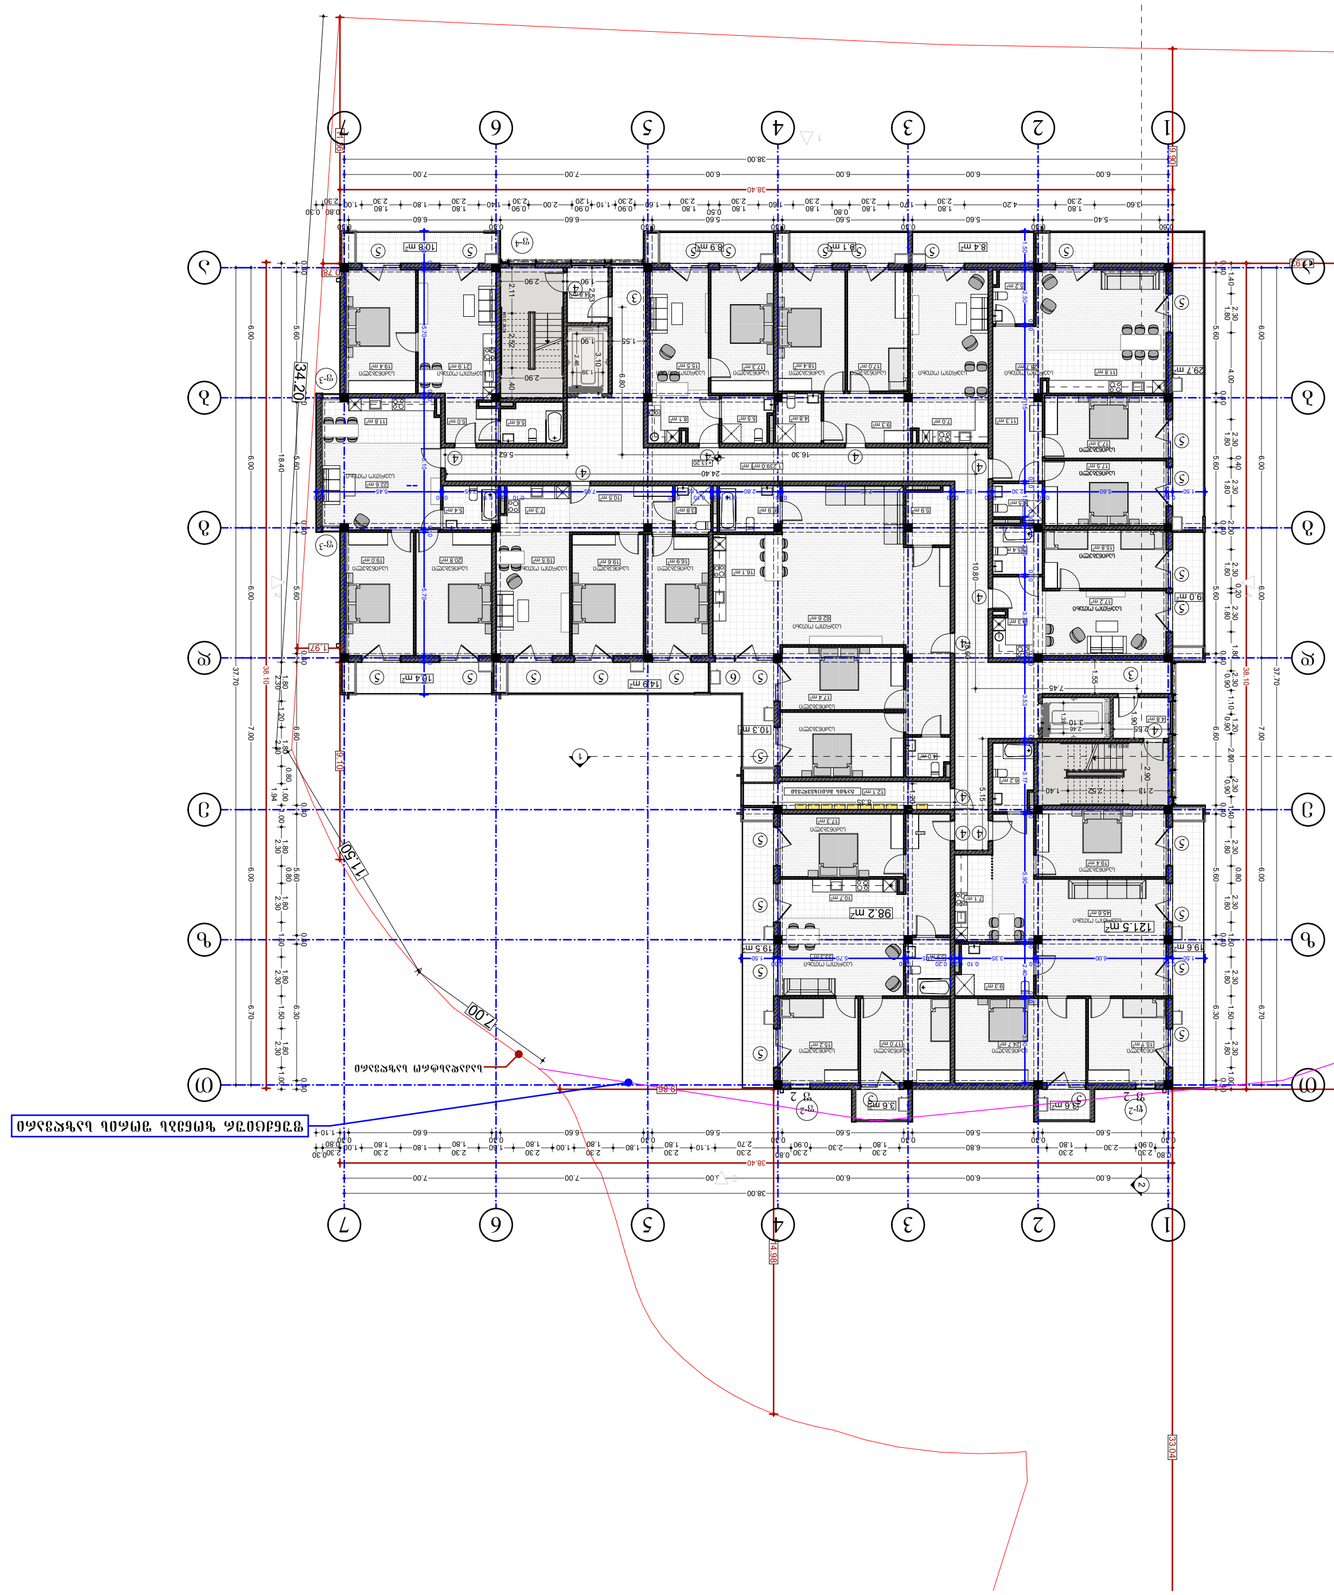



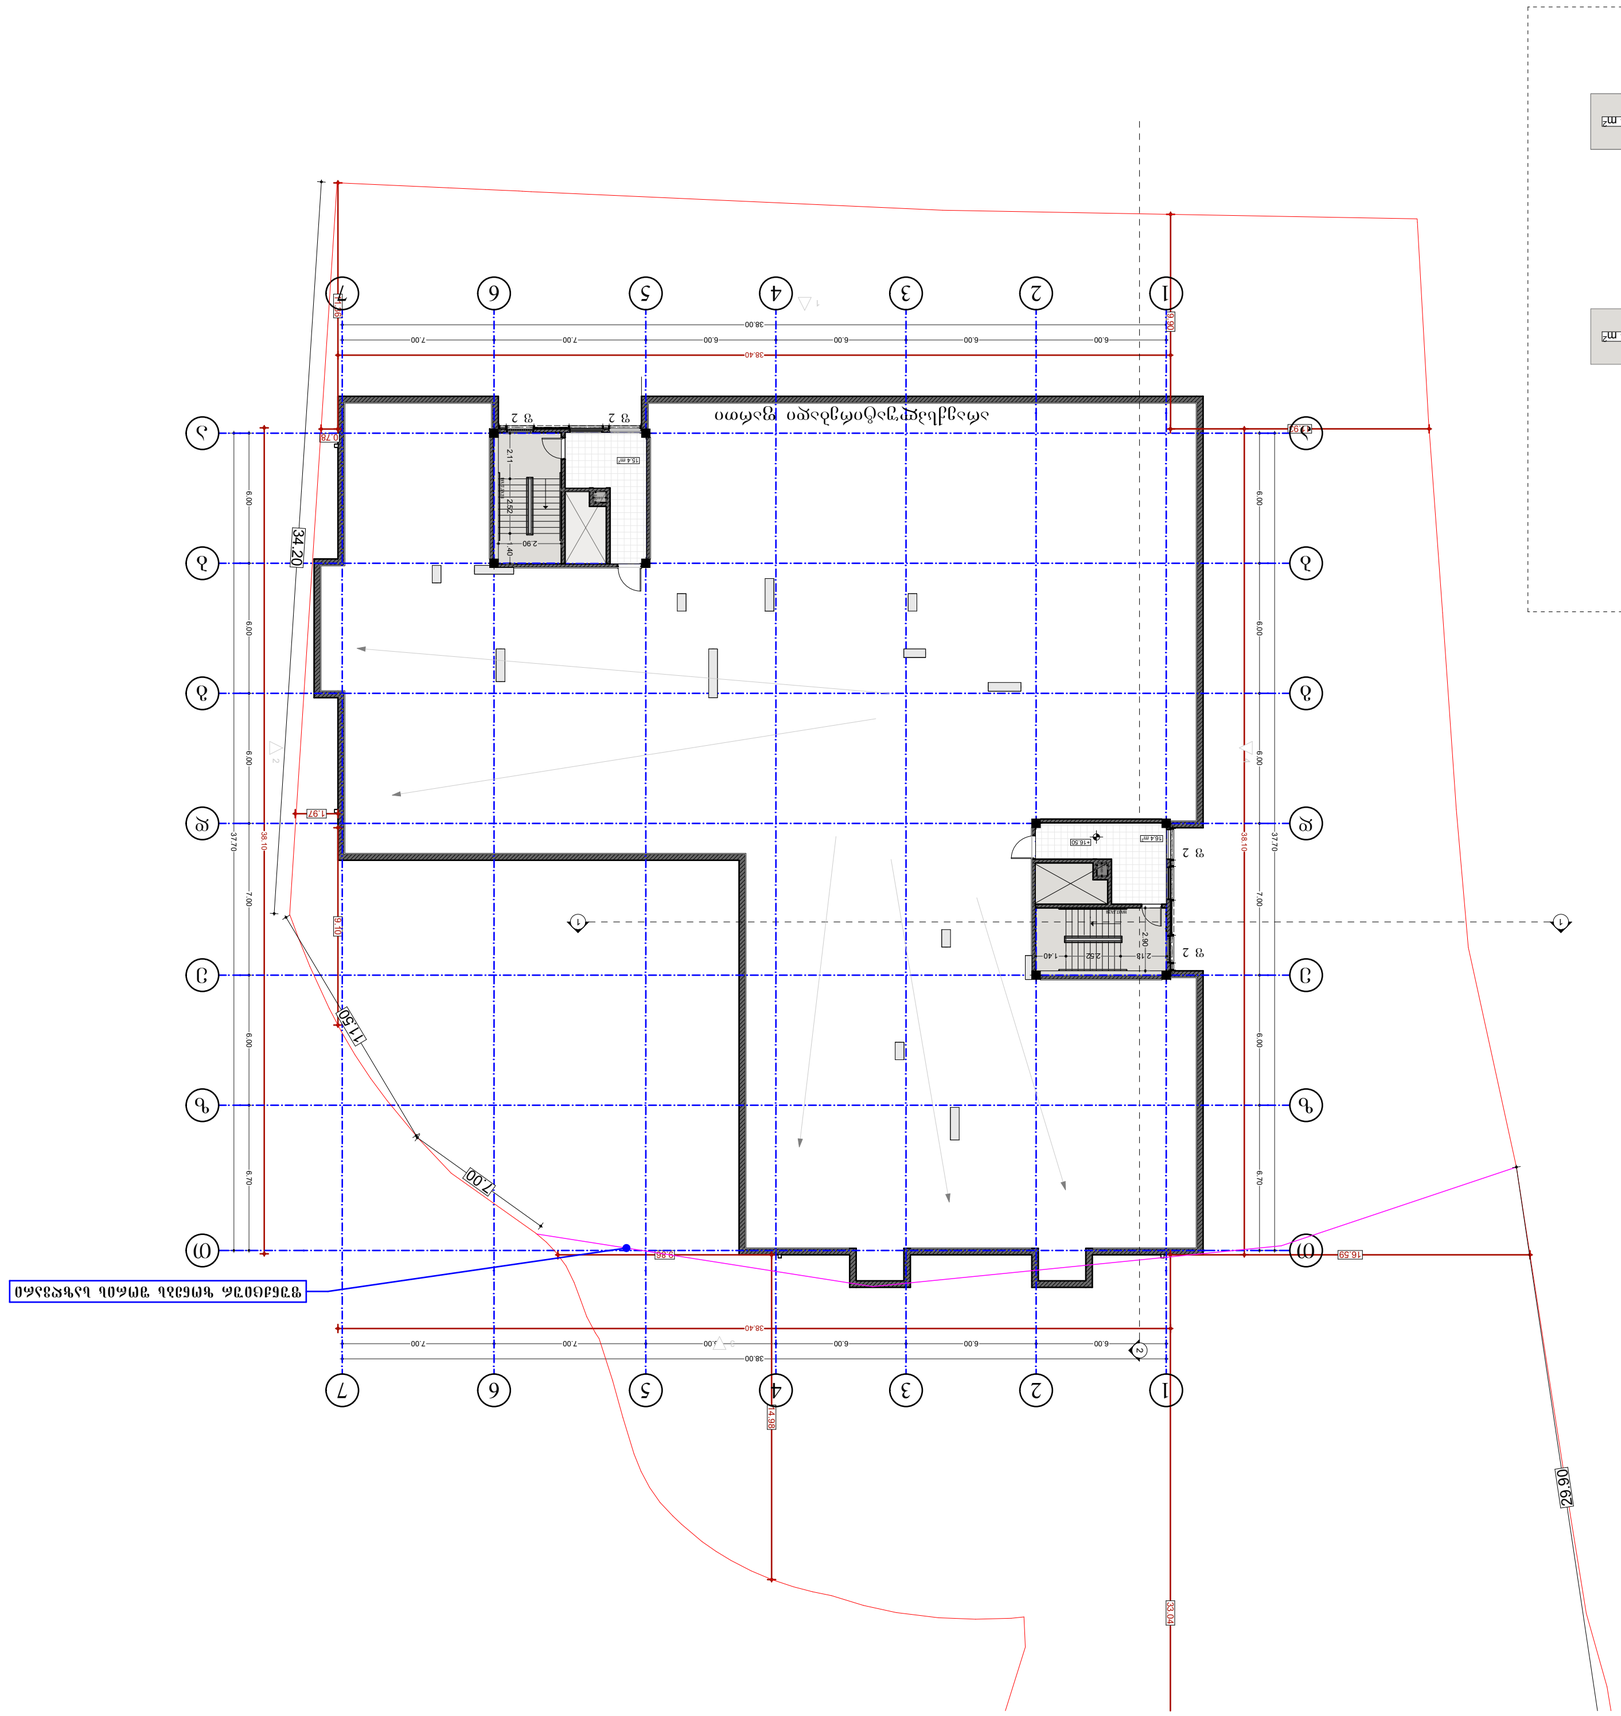

პროექტი	project
მშენებლობის ადგილის მისამართი, ნაკვეთის საკადასტრო კოდი, ნაკვეთის ფართობი	
დამკვეთი	client
ფიზ. პ./ი.მ./ს.ს. ან პირადობის/საიდენტიფიკაციო ნომერი, საკონტაქტო ინფორმაცია	
მისამართი	address
ავტორი, ხელმოწერა, ხელმოწერის თარიღი	author, signature, date
დასახელება	name
ტექნიკურ-ეკონომიკური მაჩვენებლები	technical-economic indicators
განმარტებითი ბარათი	explication

დასახელება	name
ნახაზის დასახელება	drawing
ნახაზის ნომერი	drawing number
მასშტაბი	scale
ფორმატი	paper size
ფურცლების რაოდენობა	papers
ფაილის სახელი	file name
ფაილის ფორმატი	file format
ავტორი	author
არქიტექტორი	architect
კონსტრუქტორი	constructor
არქიტექტურა	architecture
თარიღი	date of issue

დამკვეთი	client	
დირექტორი	director	Giorgi Kiknadze
ავტორი	author	
არქიტექტორი	architect	Gvantsa Zakaraishvili
არქიტექტორი	architect	
კონსტრუქტორი	constructor	

დამკვეთი	client
ტექნიკური ზედამხედველი	technical supervisor
ავტორი	author
დირექტორი	director
დასახელება	name
ხელმოწერა	signature

შპს „ნიუ პოინტი"	LLC "NewPoint"
ქ. თბილისი, მიხეილ თამარაშვილის ქუჩა #3,	3 Mikheil Tamarashvili str.,
ს/კ 404833943	I.C. 404833943

შენიშვნები	notes
1. ნახაზის ზომები მოცემულია სმ-ში	
2. ტერასის ზედაპირის დონე მიღებულია ნულოვანი ნიშნულის მიმართ	
3. ნახაზზე ასახული ინფორმაცია ნაწილობრივ ეფუძნება ტოპოგრაფიულ გეგმას	

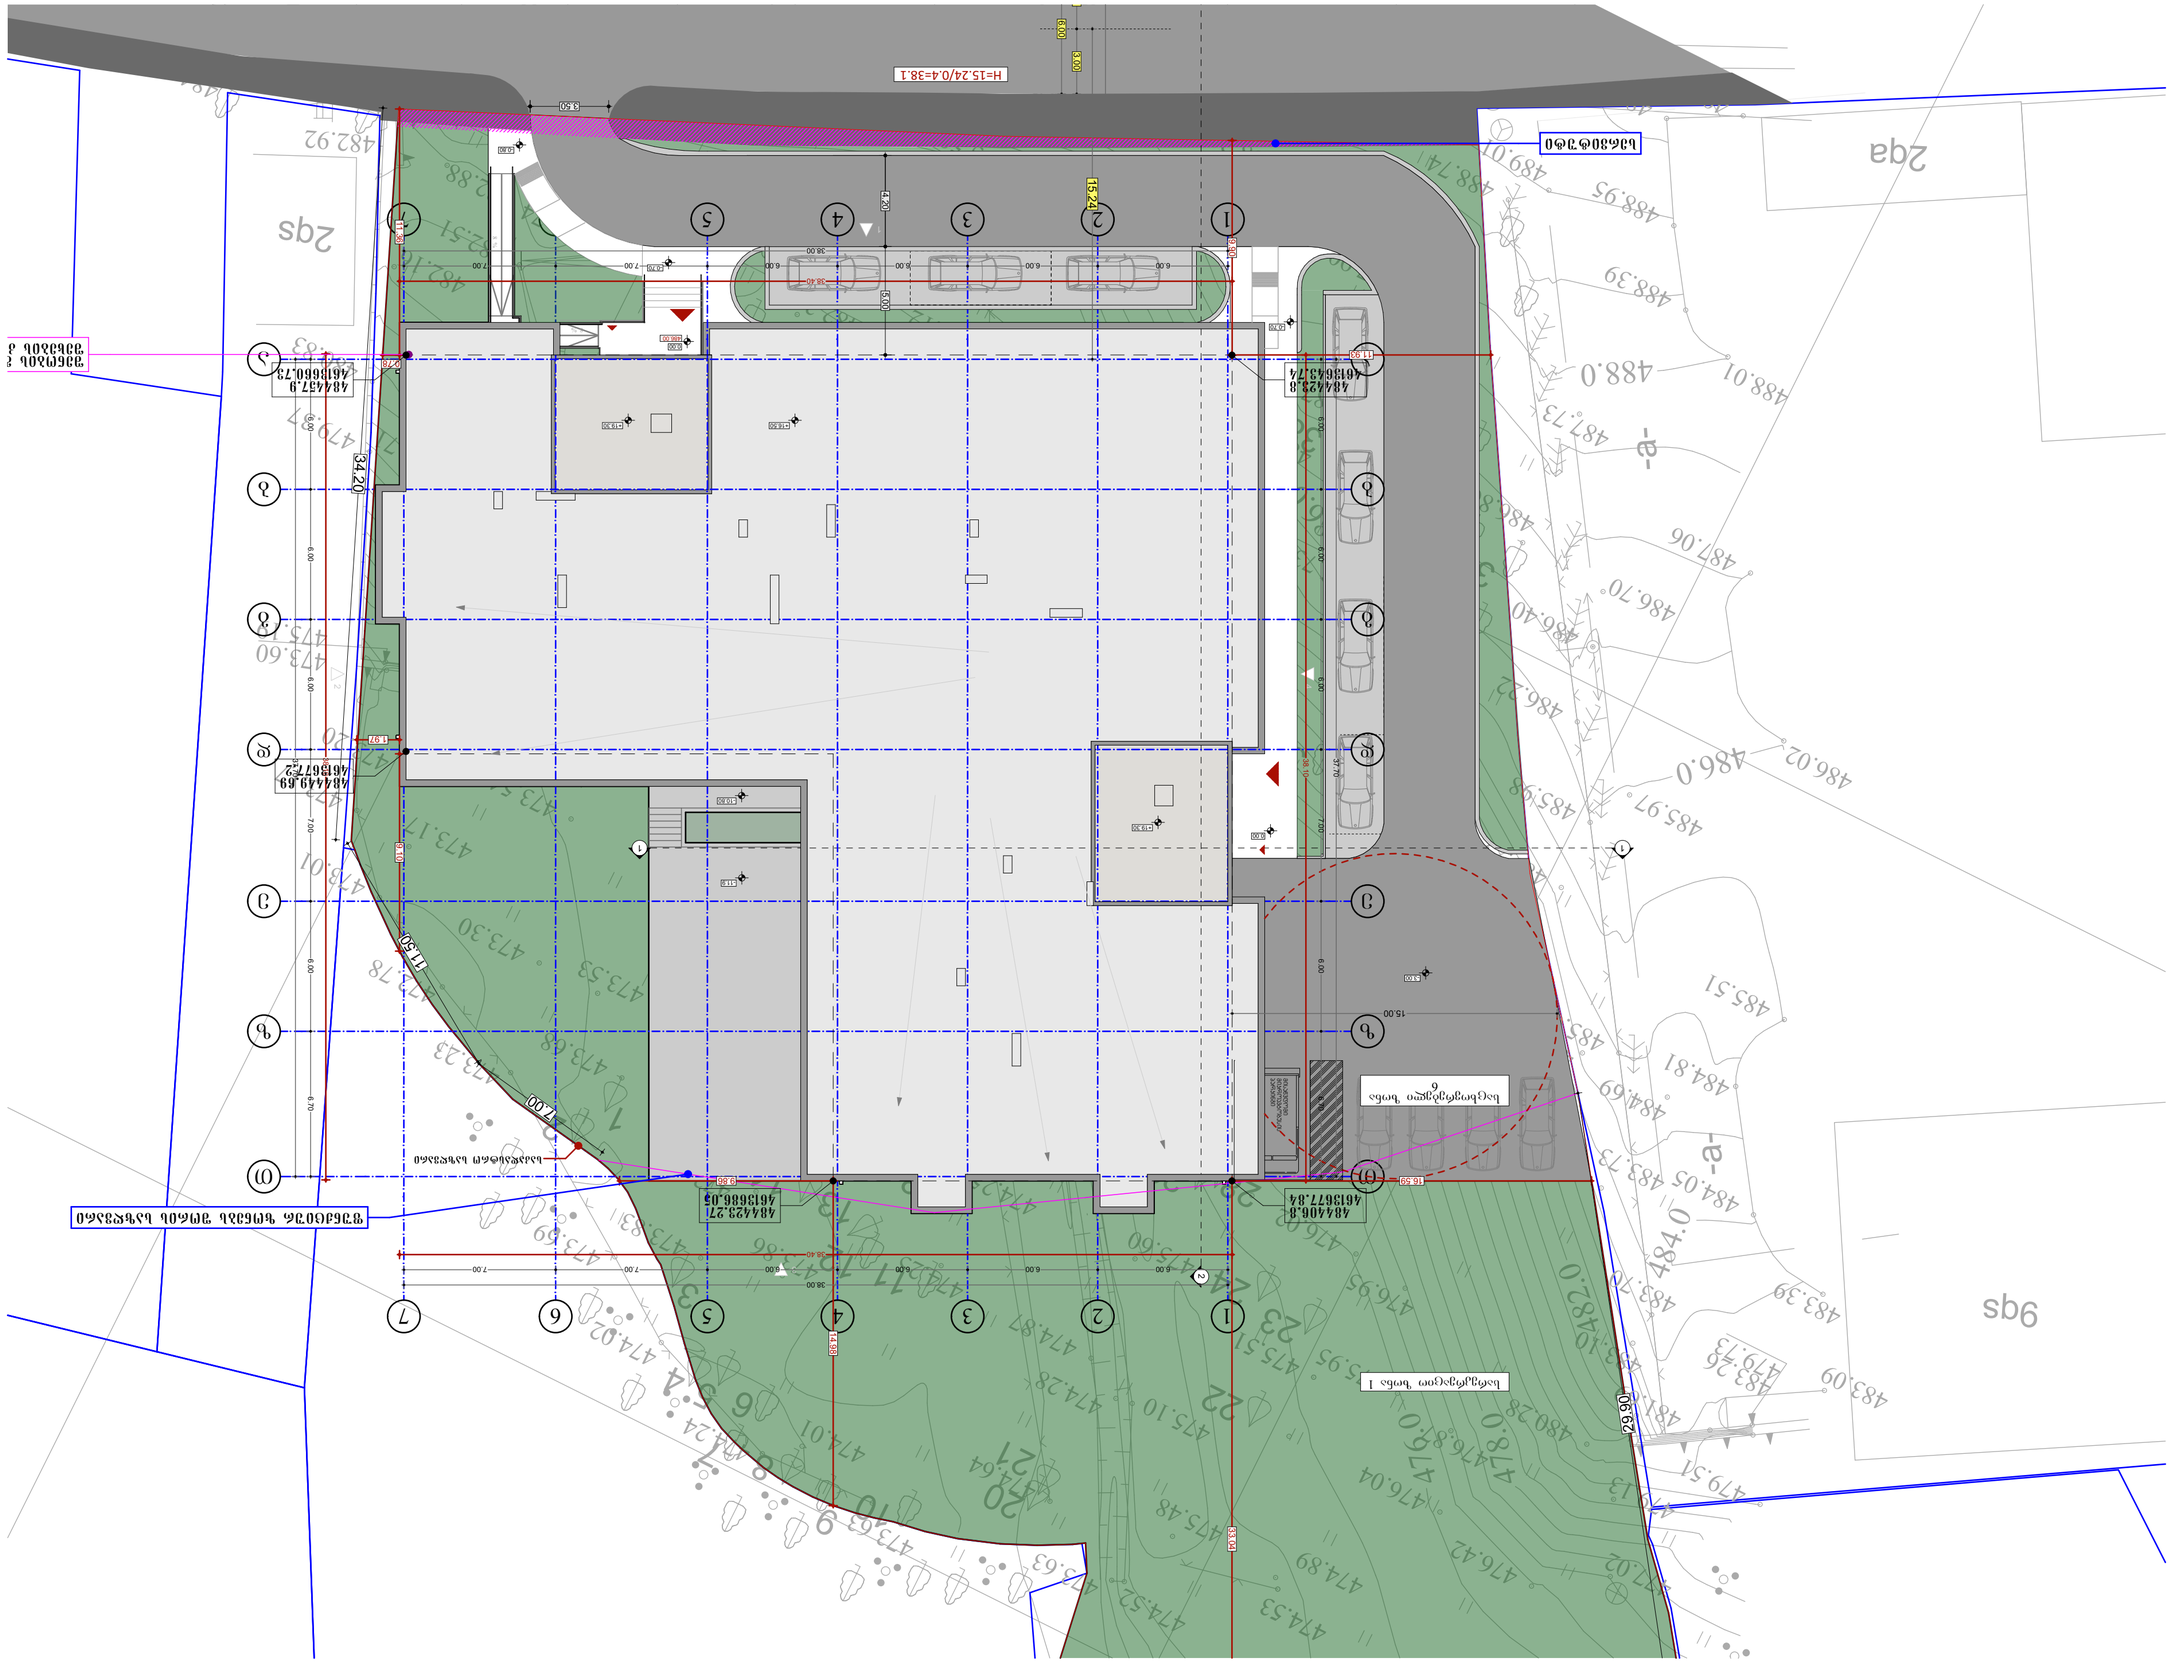
H=15.24/0.4=38.1
15.24
4.20
8.20
0.80
0.30
0.60
2qa
2qs
9qs
ბეტონირებული ზონა 1
ბეტონირებული ზონა 6
ბეტონის ბორდიური
ასფალტი

არქიტექტურული გეგმები მისაწვდომობის ეროვნული სტანდარტის ინფორმაციის დატანით













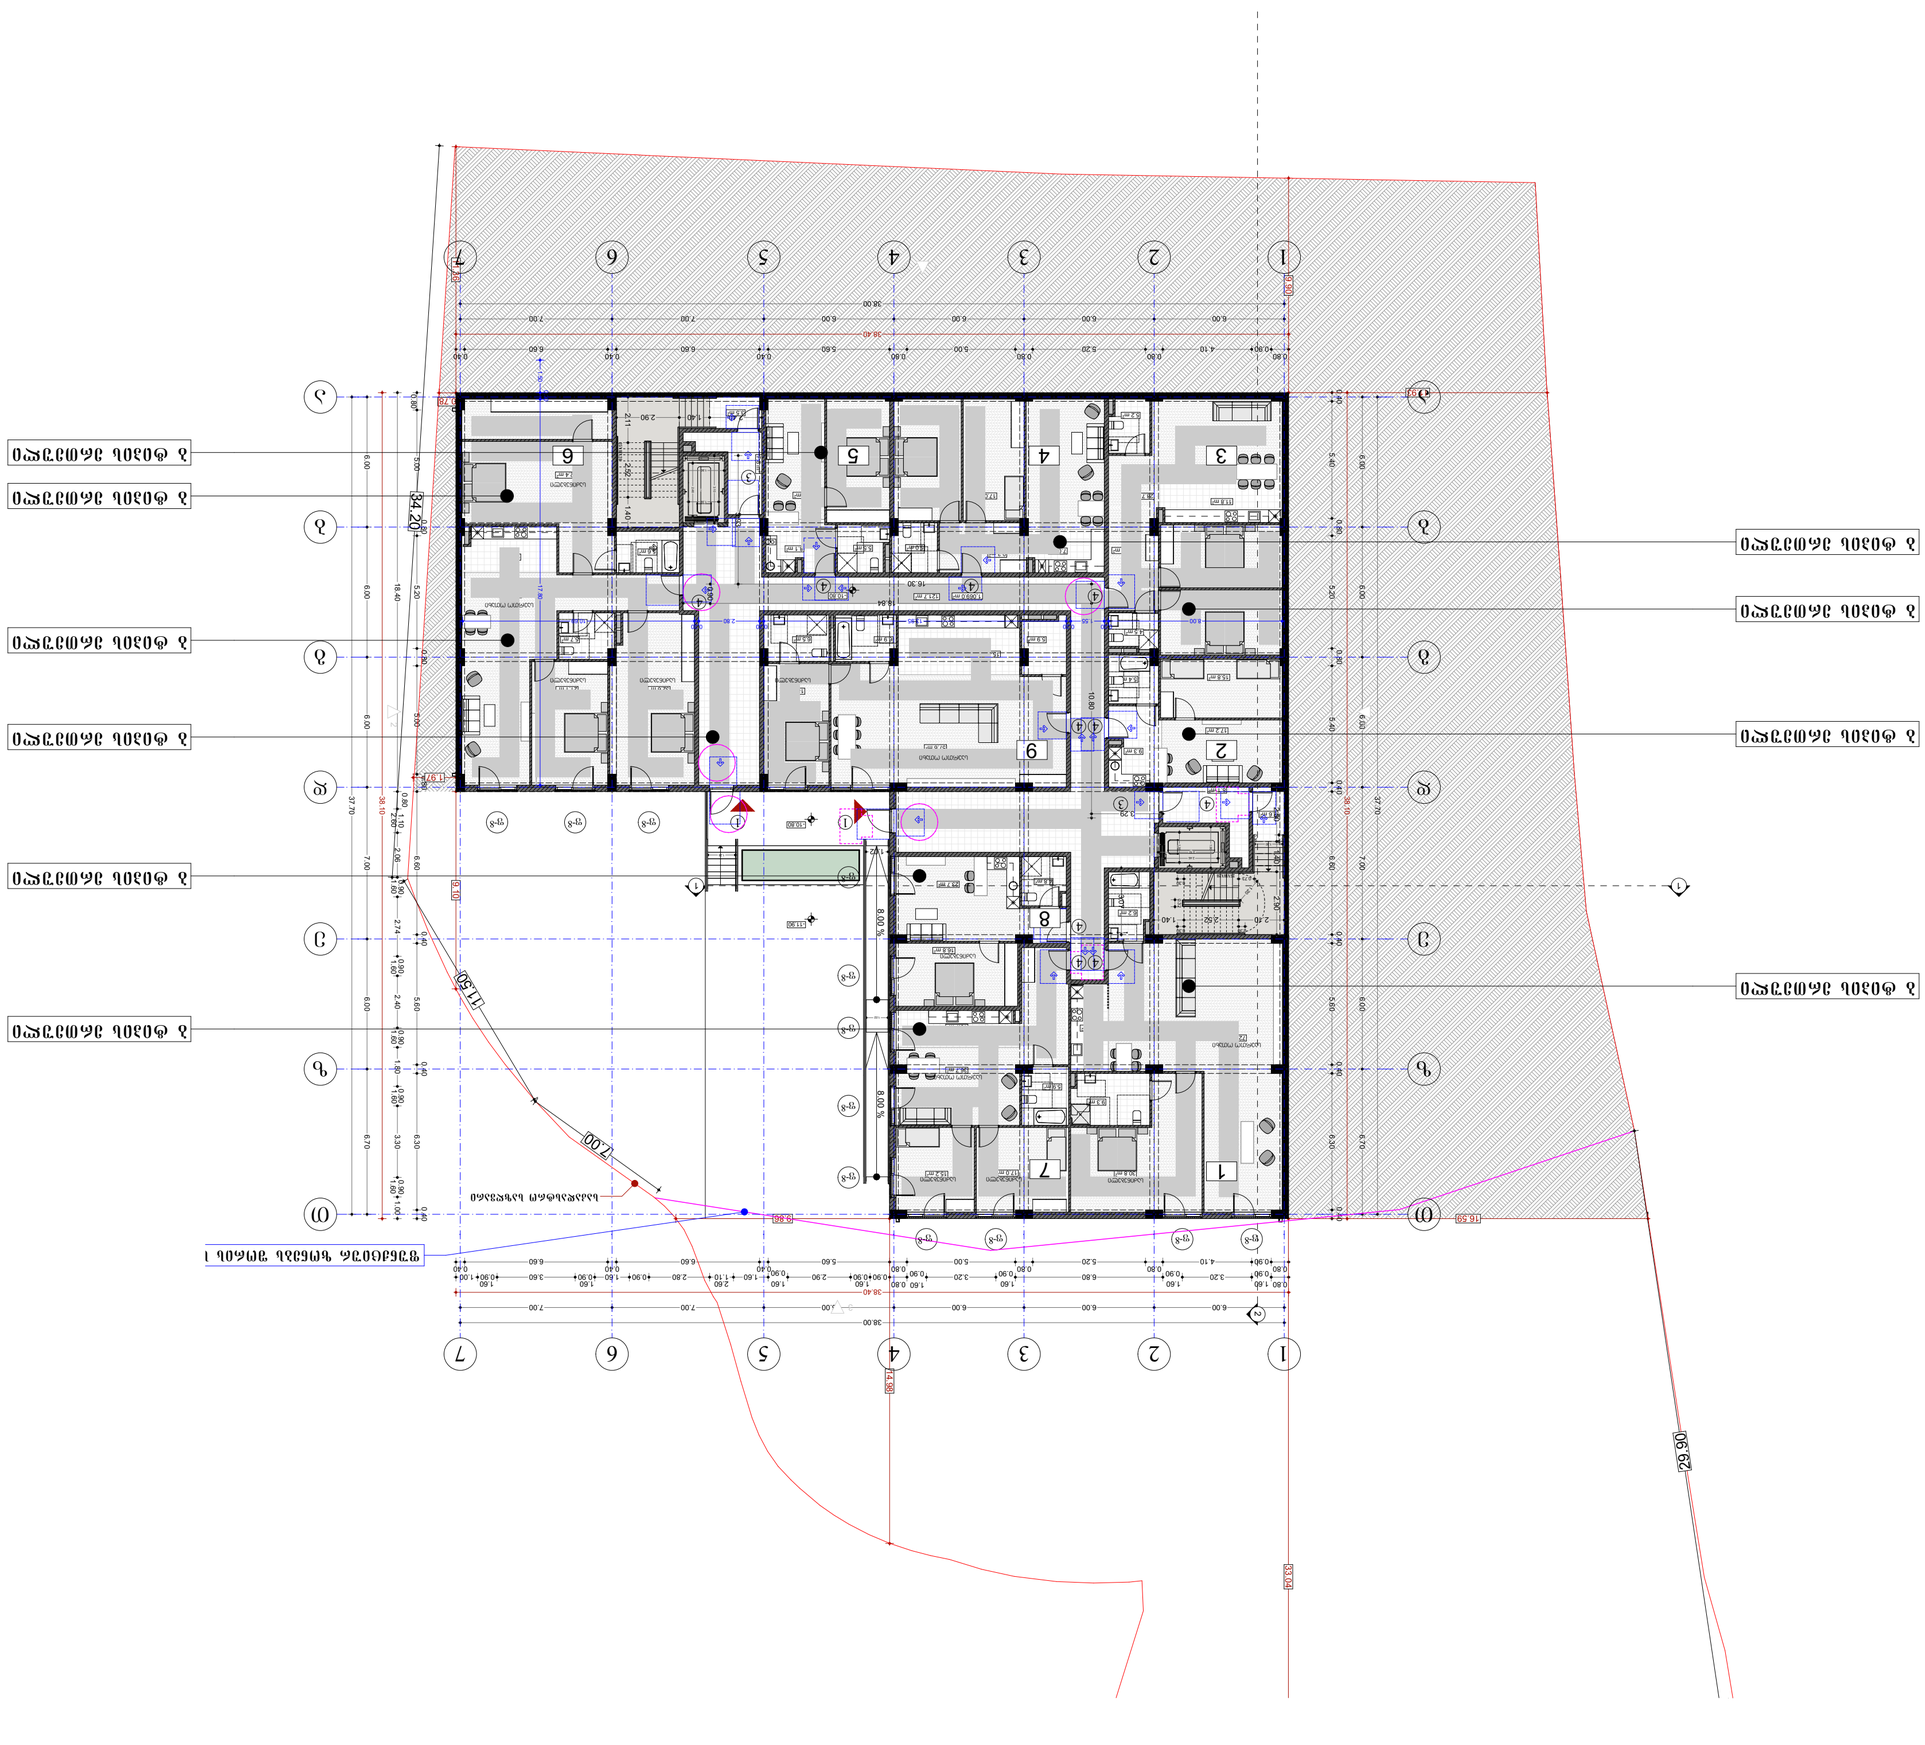
1
2
3
4
5
6
7
1-ლი სართულის იატაკის ნიშნული +34.20
ტერასის იატაკის ნიშნული +34.20
ტერასის იატაკის ნიშნული +34.20
ტერასის იატაკის ნიშნული +34.20
ტერასის იატაკის ნიშნული +34.20
ტერასის იატაკის ნიშნული +34.20
ტერასის იატაკის ნიშნული +34.20

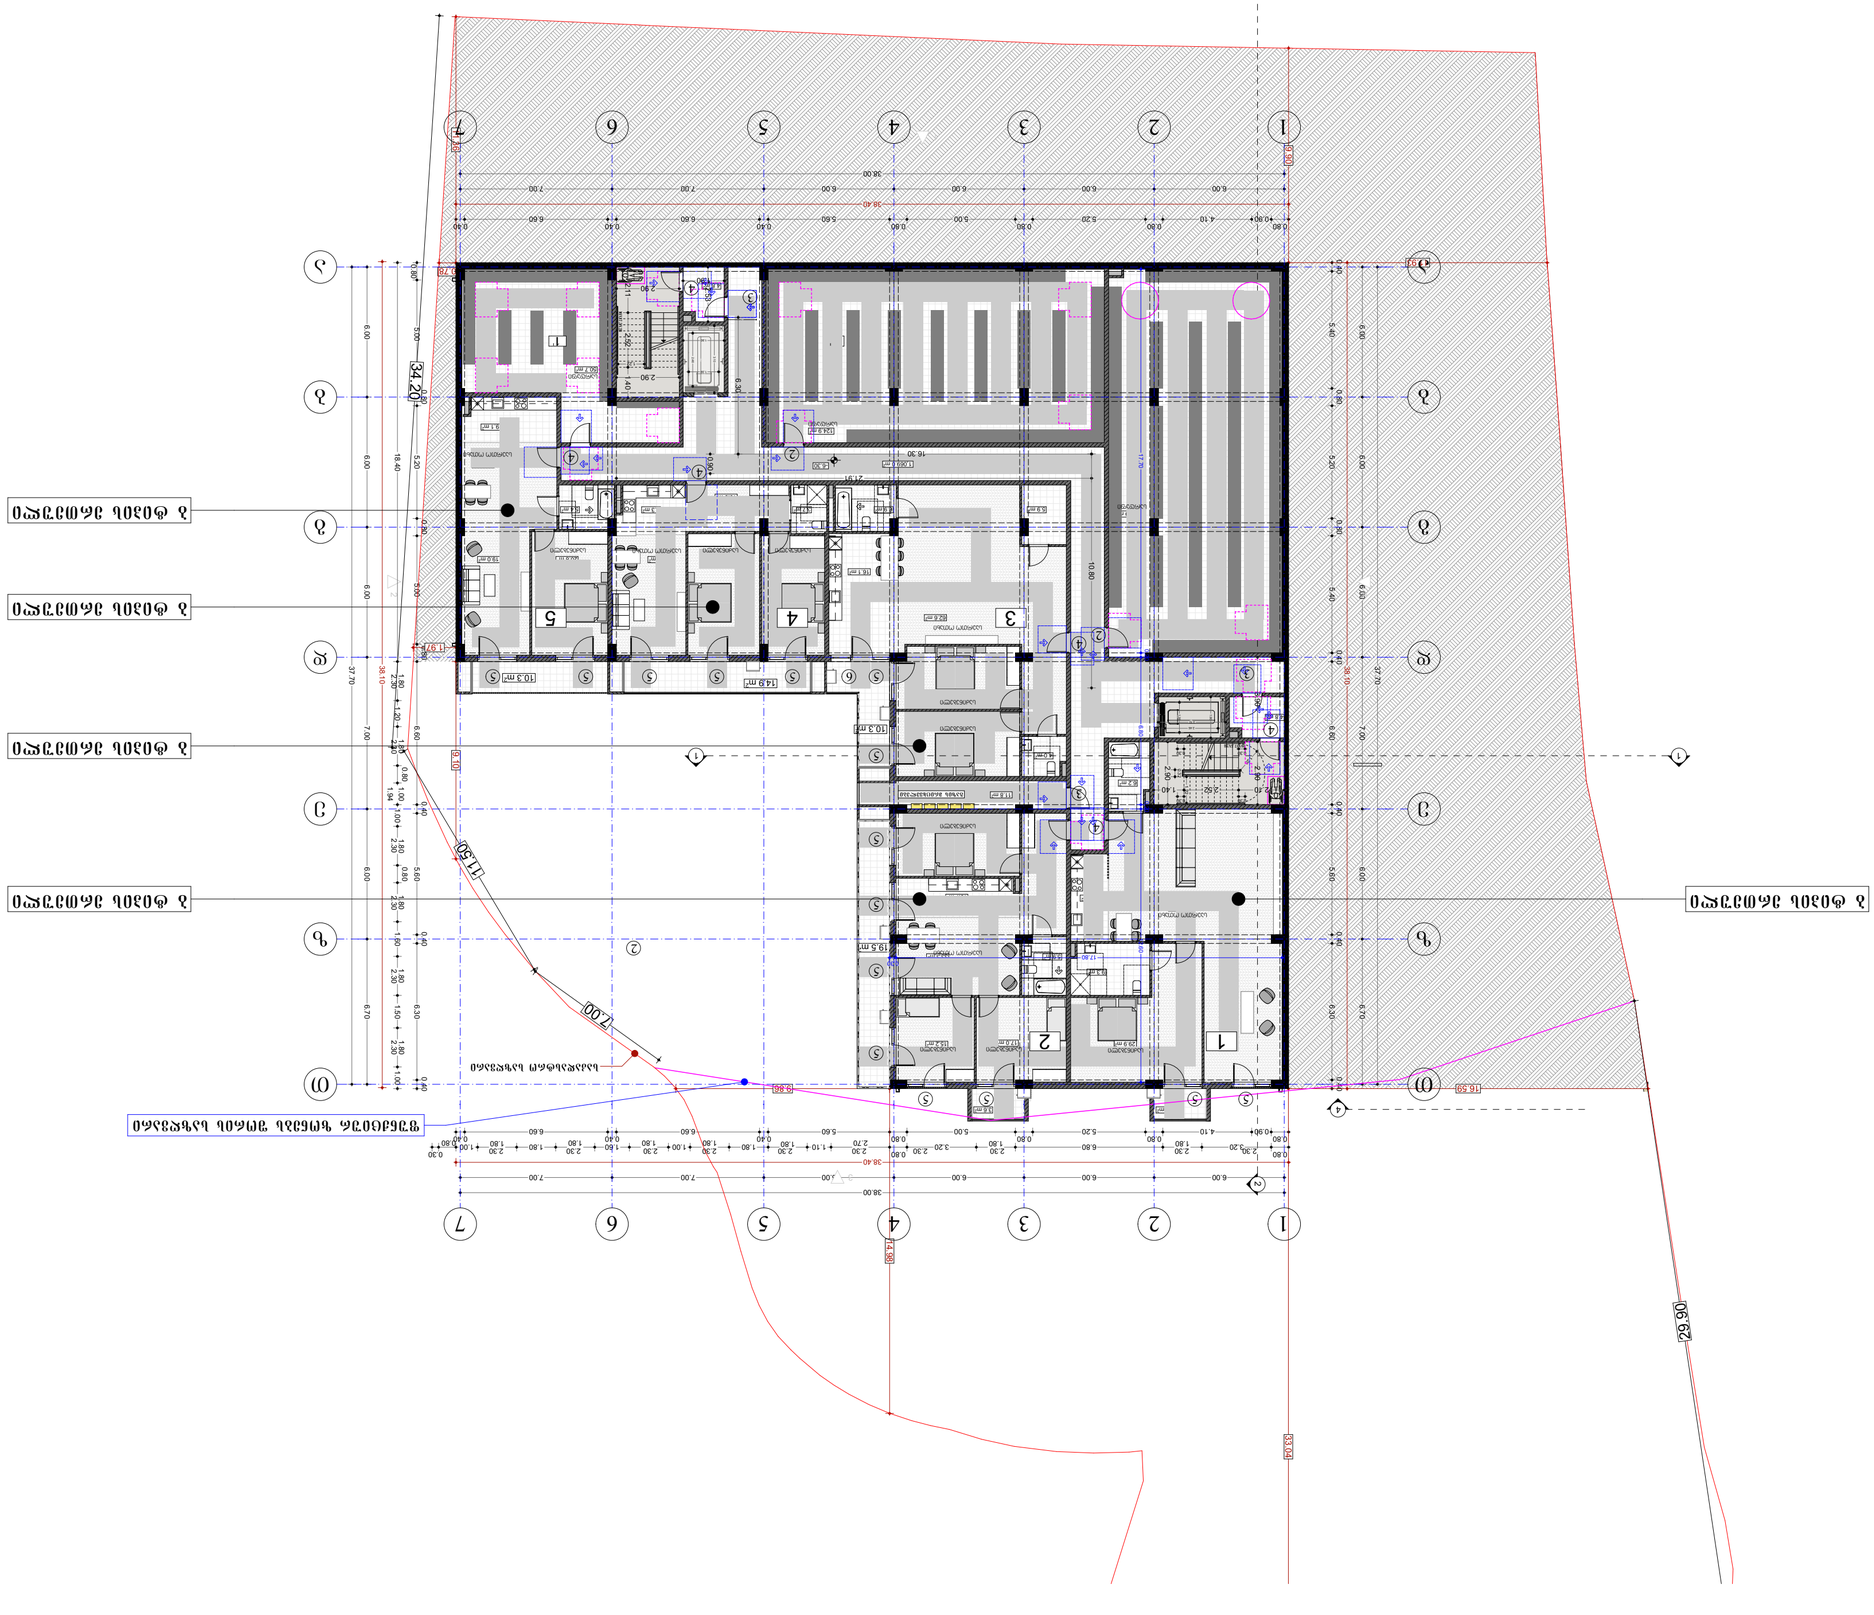
1
2
3
4
5
6
7
38.40
34.20
14.40
33.74
16.20
26.90
11.50
7.00
9.80
1.97
2.90
2.30
1.80
1.20
0.80
0.60
0.40
0.30
1
2
3
4
5
6
7
8
9
10
11
12
13
14
15
16
17
18
19
20
21
22
23
24
25
26
27
28
29
30
31
32
33

შპს „ნიუ პოინტ"
saqarTvelo, Tbilisi, mgalobliSvilis quCa #3,
I sarTuli ofisi #3; s/n: 404883943

New Point

www. newpoint.ge info@newpoint.ge
tel: / tel: +995 32 2945808; mob: / cell phone: +995 557 704433;

Ltd "NewPoint"
office N3, floor N1, 3 mgaloblishvili str.
Tbilisi, Georgia ID: 404883943

შენიშვნები notes

- ზომები მოცემულია სმ-ში
- ტერიტორიის ზომები მოწოდებულია დამკვეთის მიერ
- მშენებლობის პროცესში ნებისმიერი ცვლილება შეთანხმებული უნდა იყოს არქიტექტორთან

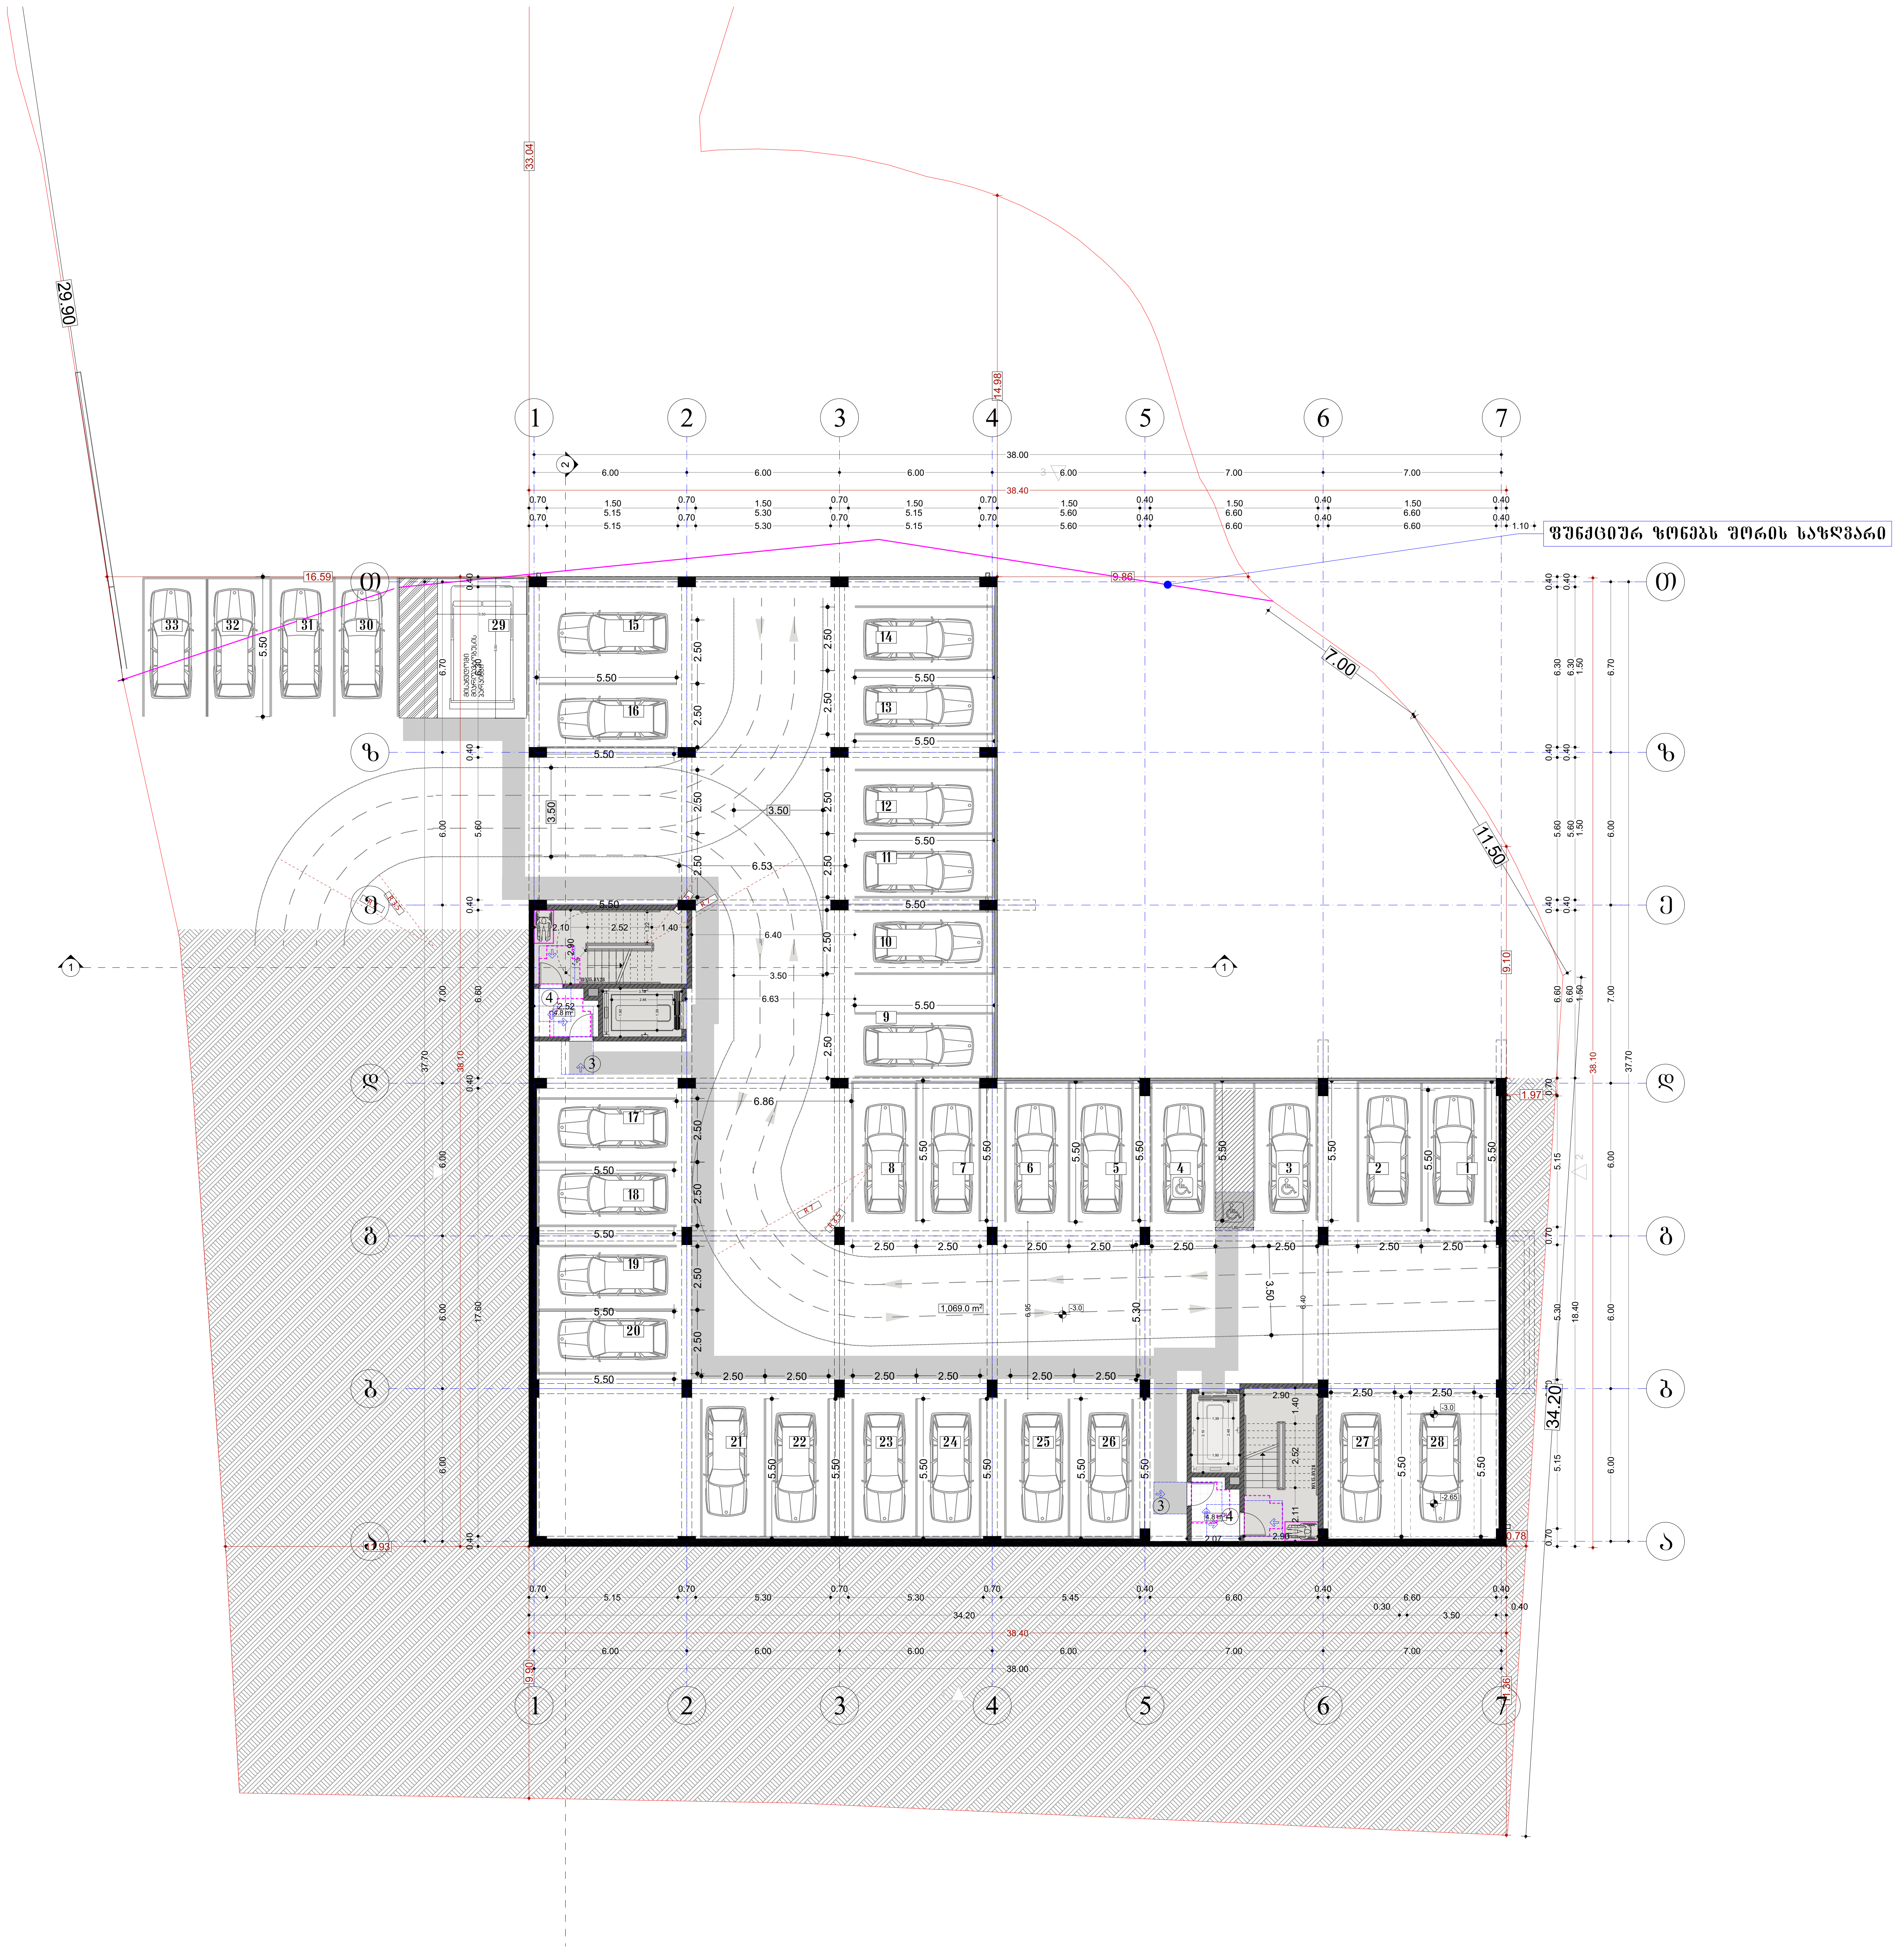

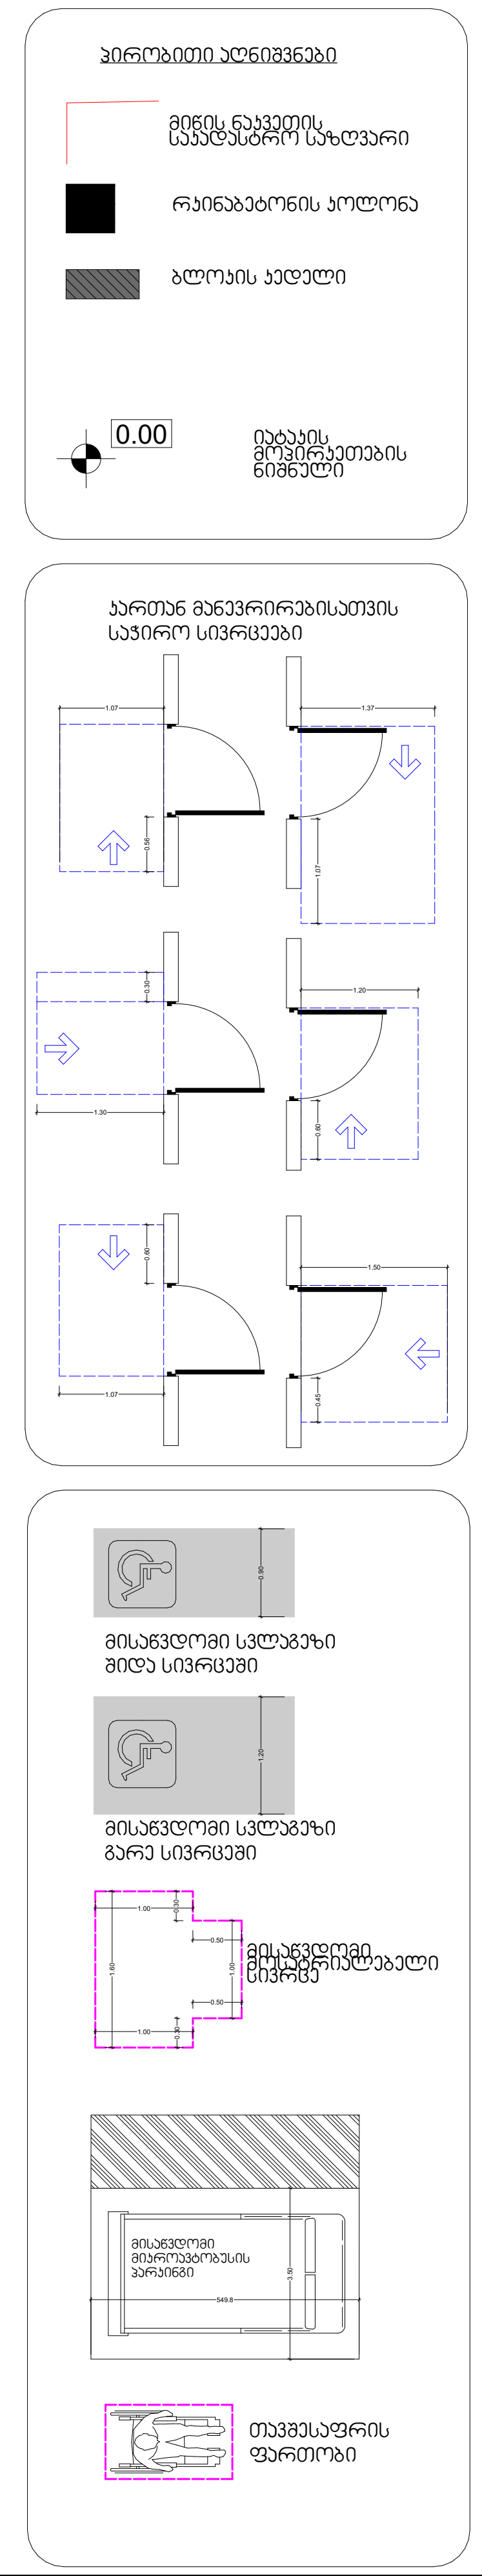

პროექტის დასახელება project	მრავალბინიანი საცხოვრებელი სახლი კრწანისში
დამკვეთი client	შპს "გ.თ.ბ" ს/კ 404513335
მისამართი address	ქ.თბილისი, ქუჩა კრწანისი, შესახვევი II, №11 ს/კ 01.18.06.011.163

თანამდებობა position	სახელი გვარი name surname	ხელმოწერა signature
დირექტორი director	გიორგი კირკიტაძე Giorgi Kirkitadze	
პროექტის ავტორი author	განცა ზაქარიაშვილი Gvantsa Zakariashvili	
არქიტექტორი architect		
არქიტექტორი architect		
კონსტრუქტორი constructor		

არქიტექტურული ნაწილი architecture

ნახაზი drawing	თარიღი date of issue	20.09.2021
მიწის დონის ზედა სართული +2 სართული (-3.00 ნიშნულზე) ღია ავტოსადგომი, სადარბაზოს ფართობი	მასშტაბი scale	1:200
	სტადია stage	Project
	ფორმატი paper size	A2
	ფაილის სახელი file name	
	ფურცელი pages	

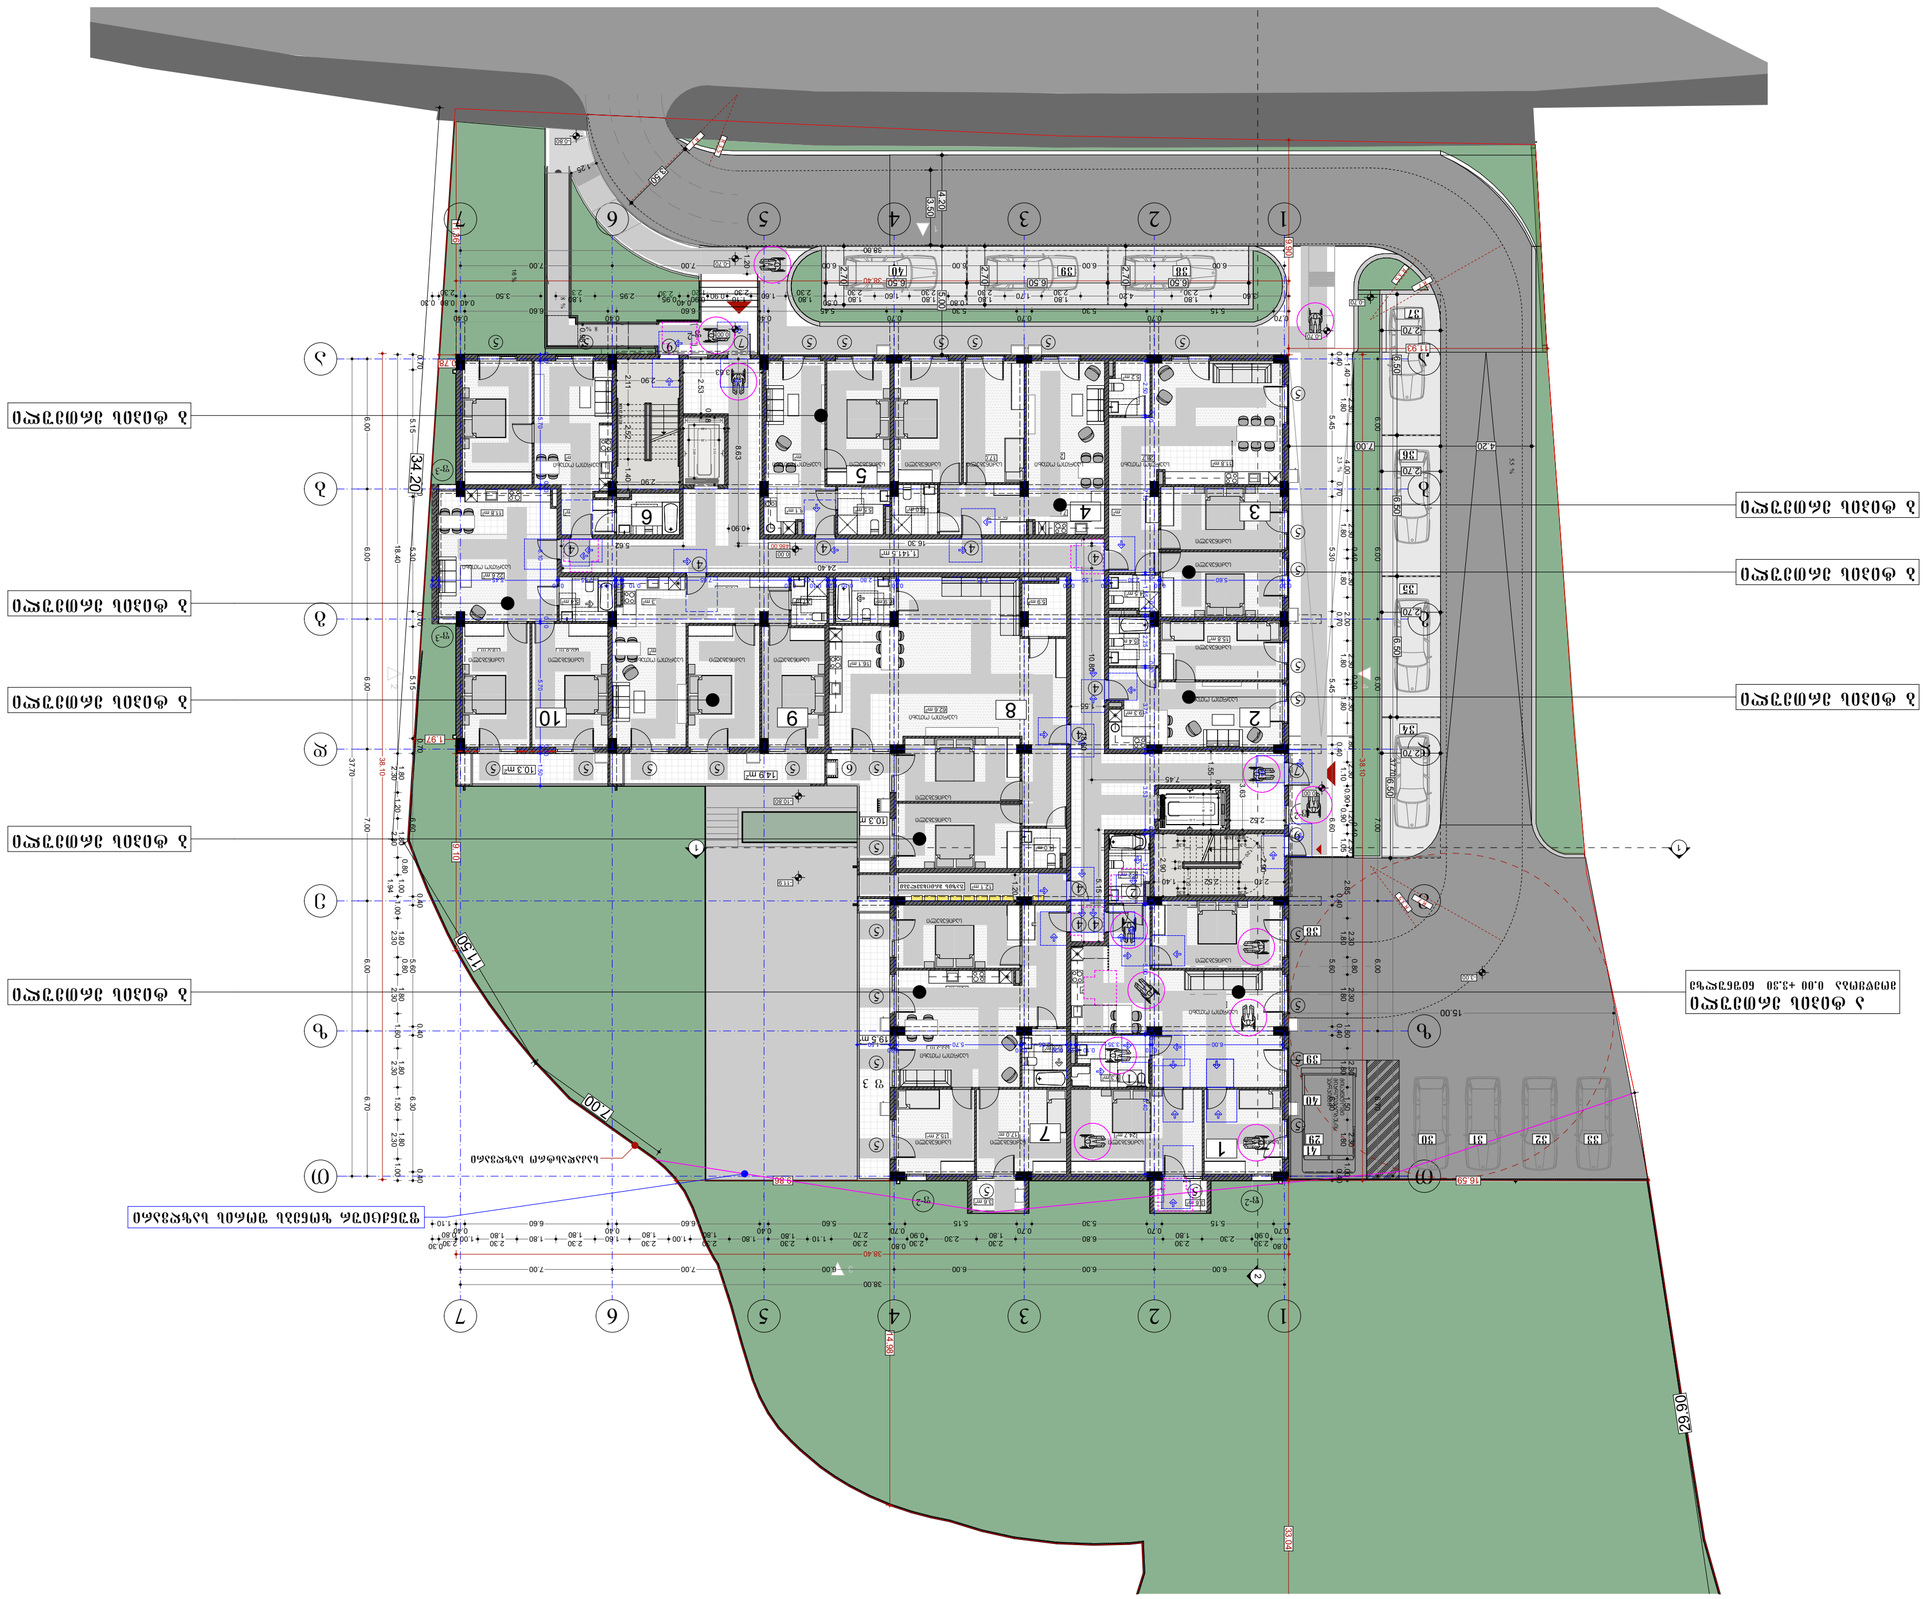
1
2
3
4
5
6
7
1
2
3
4
5
6
7
8
9
10

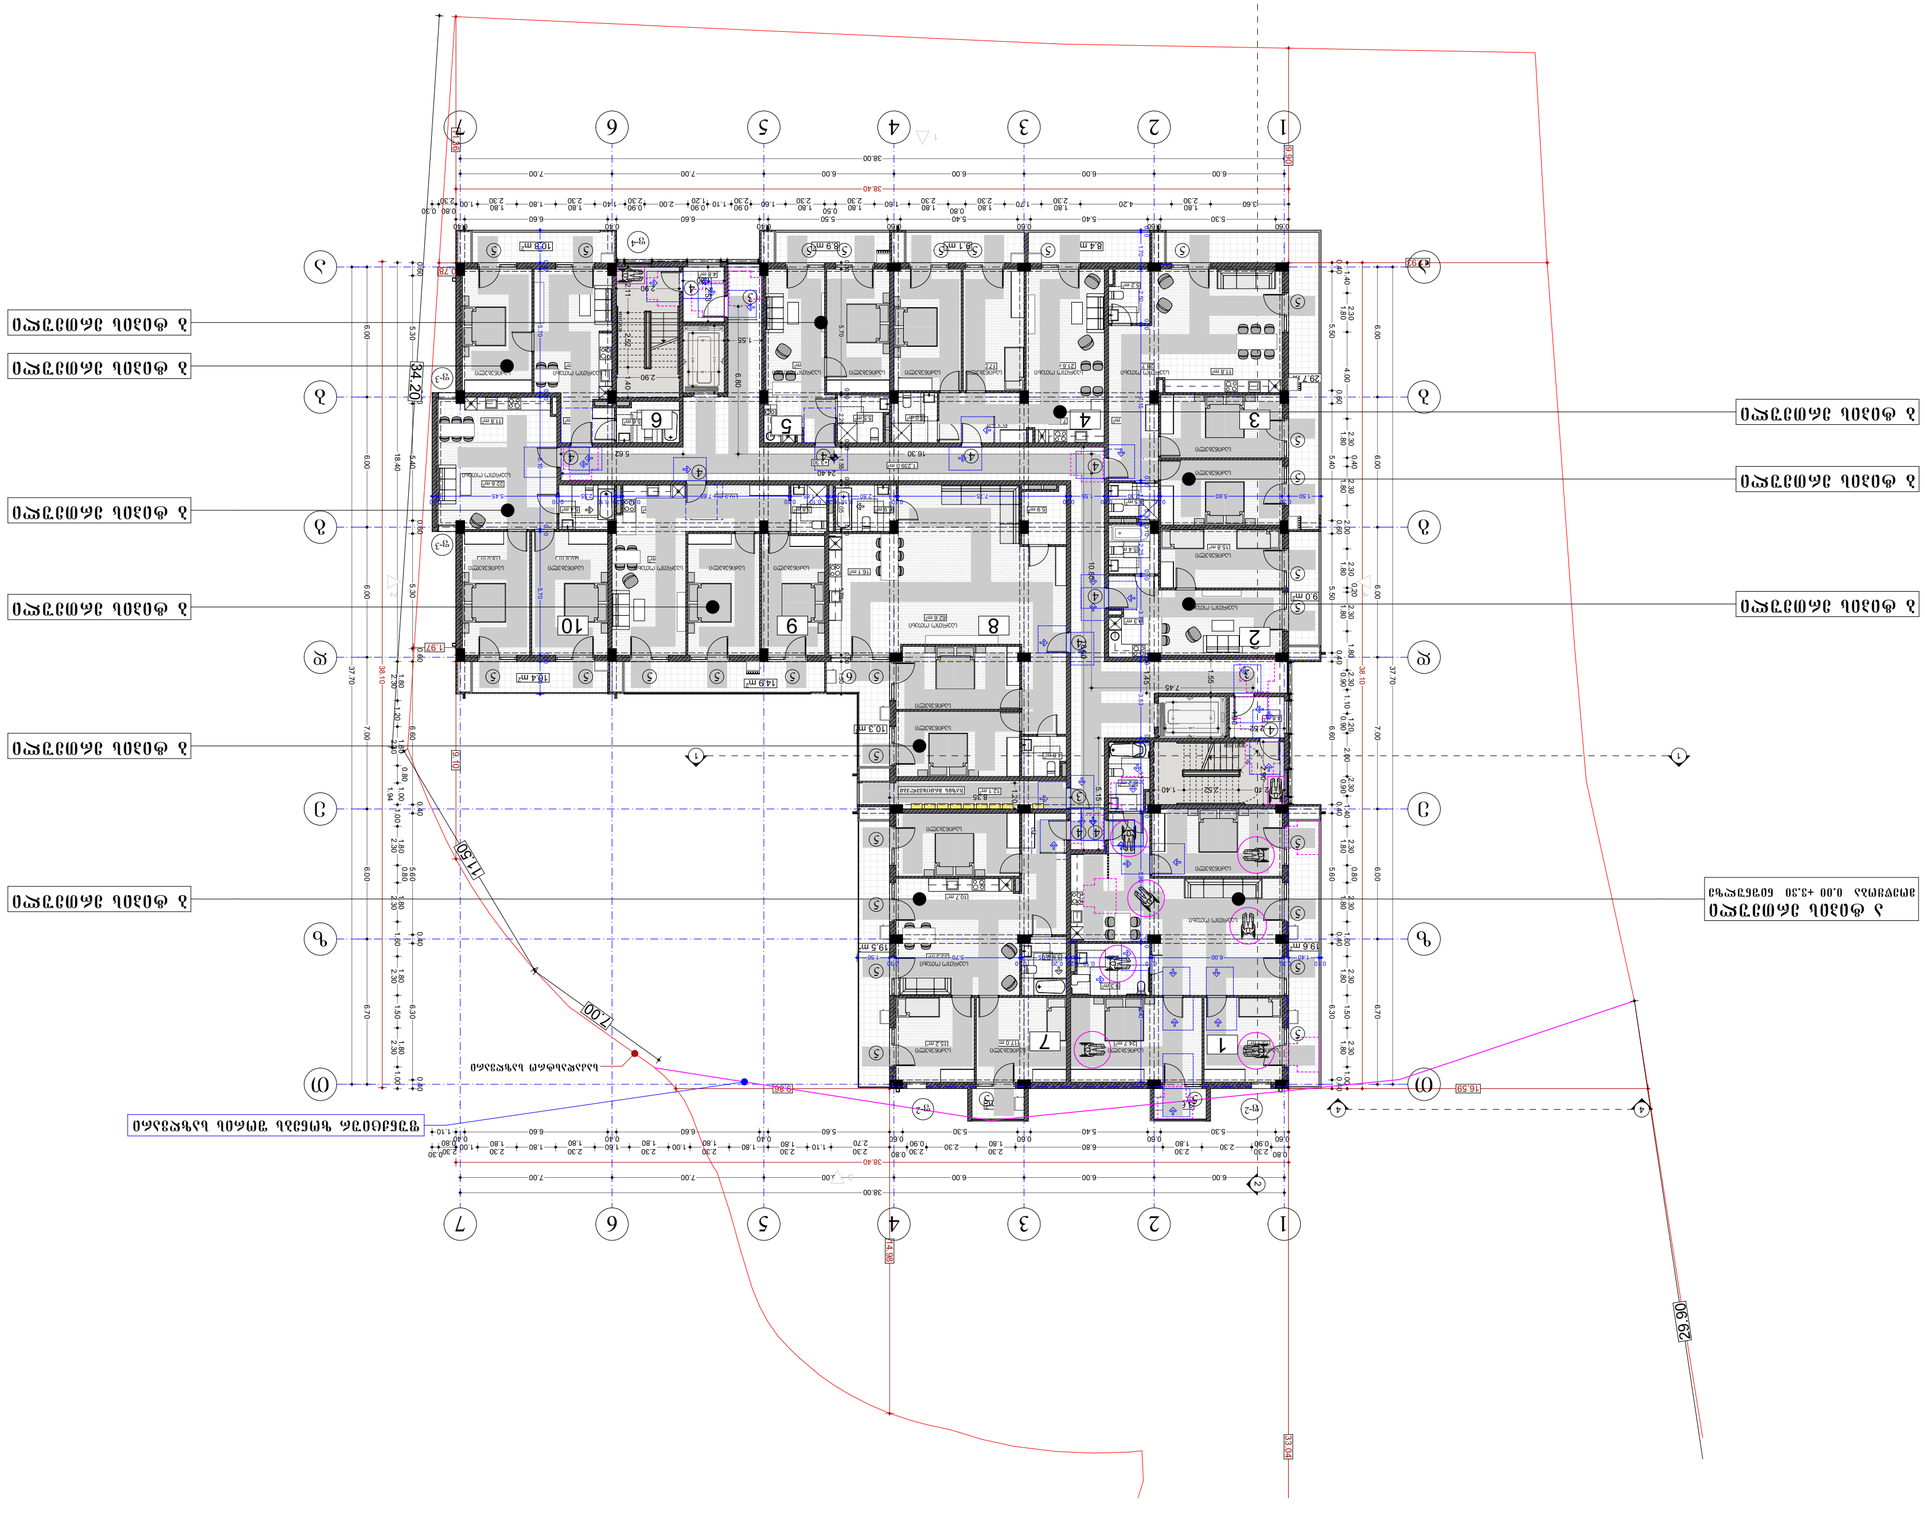
ა მიწაზე ამოღებული ნიადაგის დროებითი დასაწყობების ადგილი

არქიტექტურული გეგმები შენობა-ნაგებობის უსაფრთხოების წესების ინფორმაციის დატანით

ეტლის ჰიდროიზოლაცია

მენიშვნა


სახერავის ჰიდროიზოლაცია

მენიშვნა


34.20
38.40
36.00
16.30
11.50
7.00
9.80
14.80
33.74
26.90
ნაკვეთის საზღვარი
მიწისქვეშა საკანალიზაციო ქსელის ტრასა
მიმდებარე ტერიტორიის კეთილმოწყობა
ასფალტის საფარი
ბეტონის ბორდიური
ბეტონის ტროტუარი

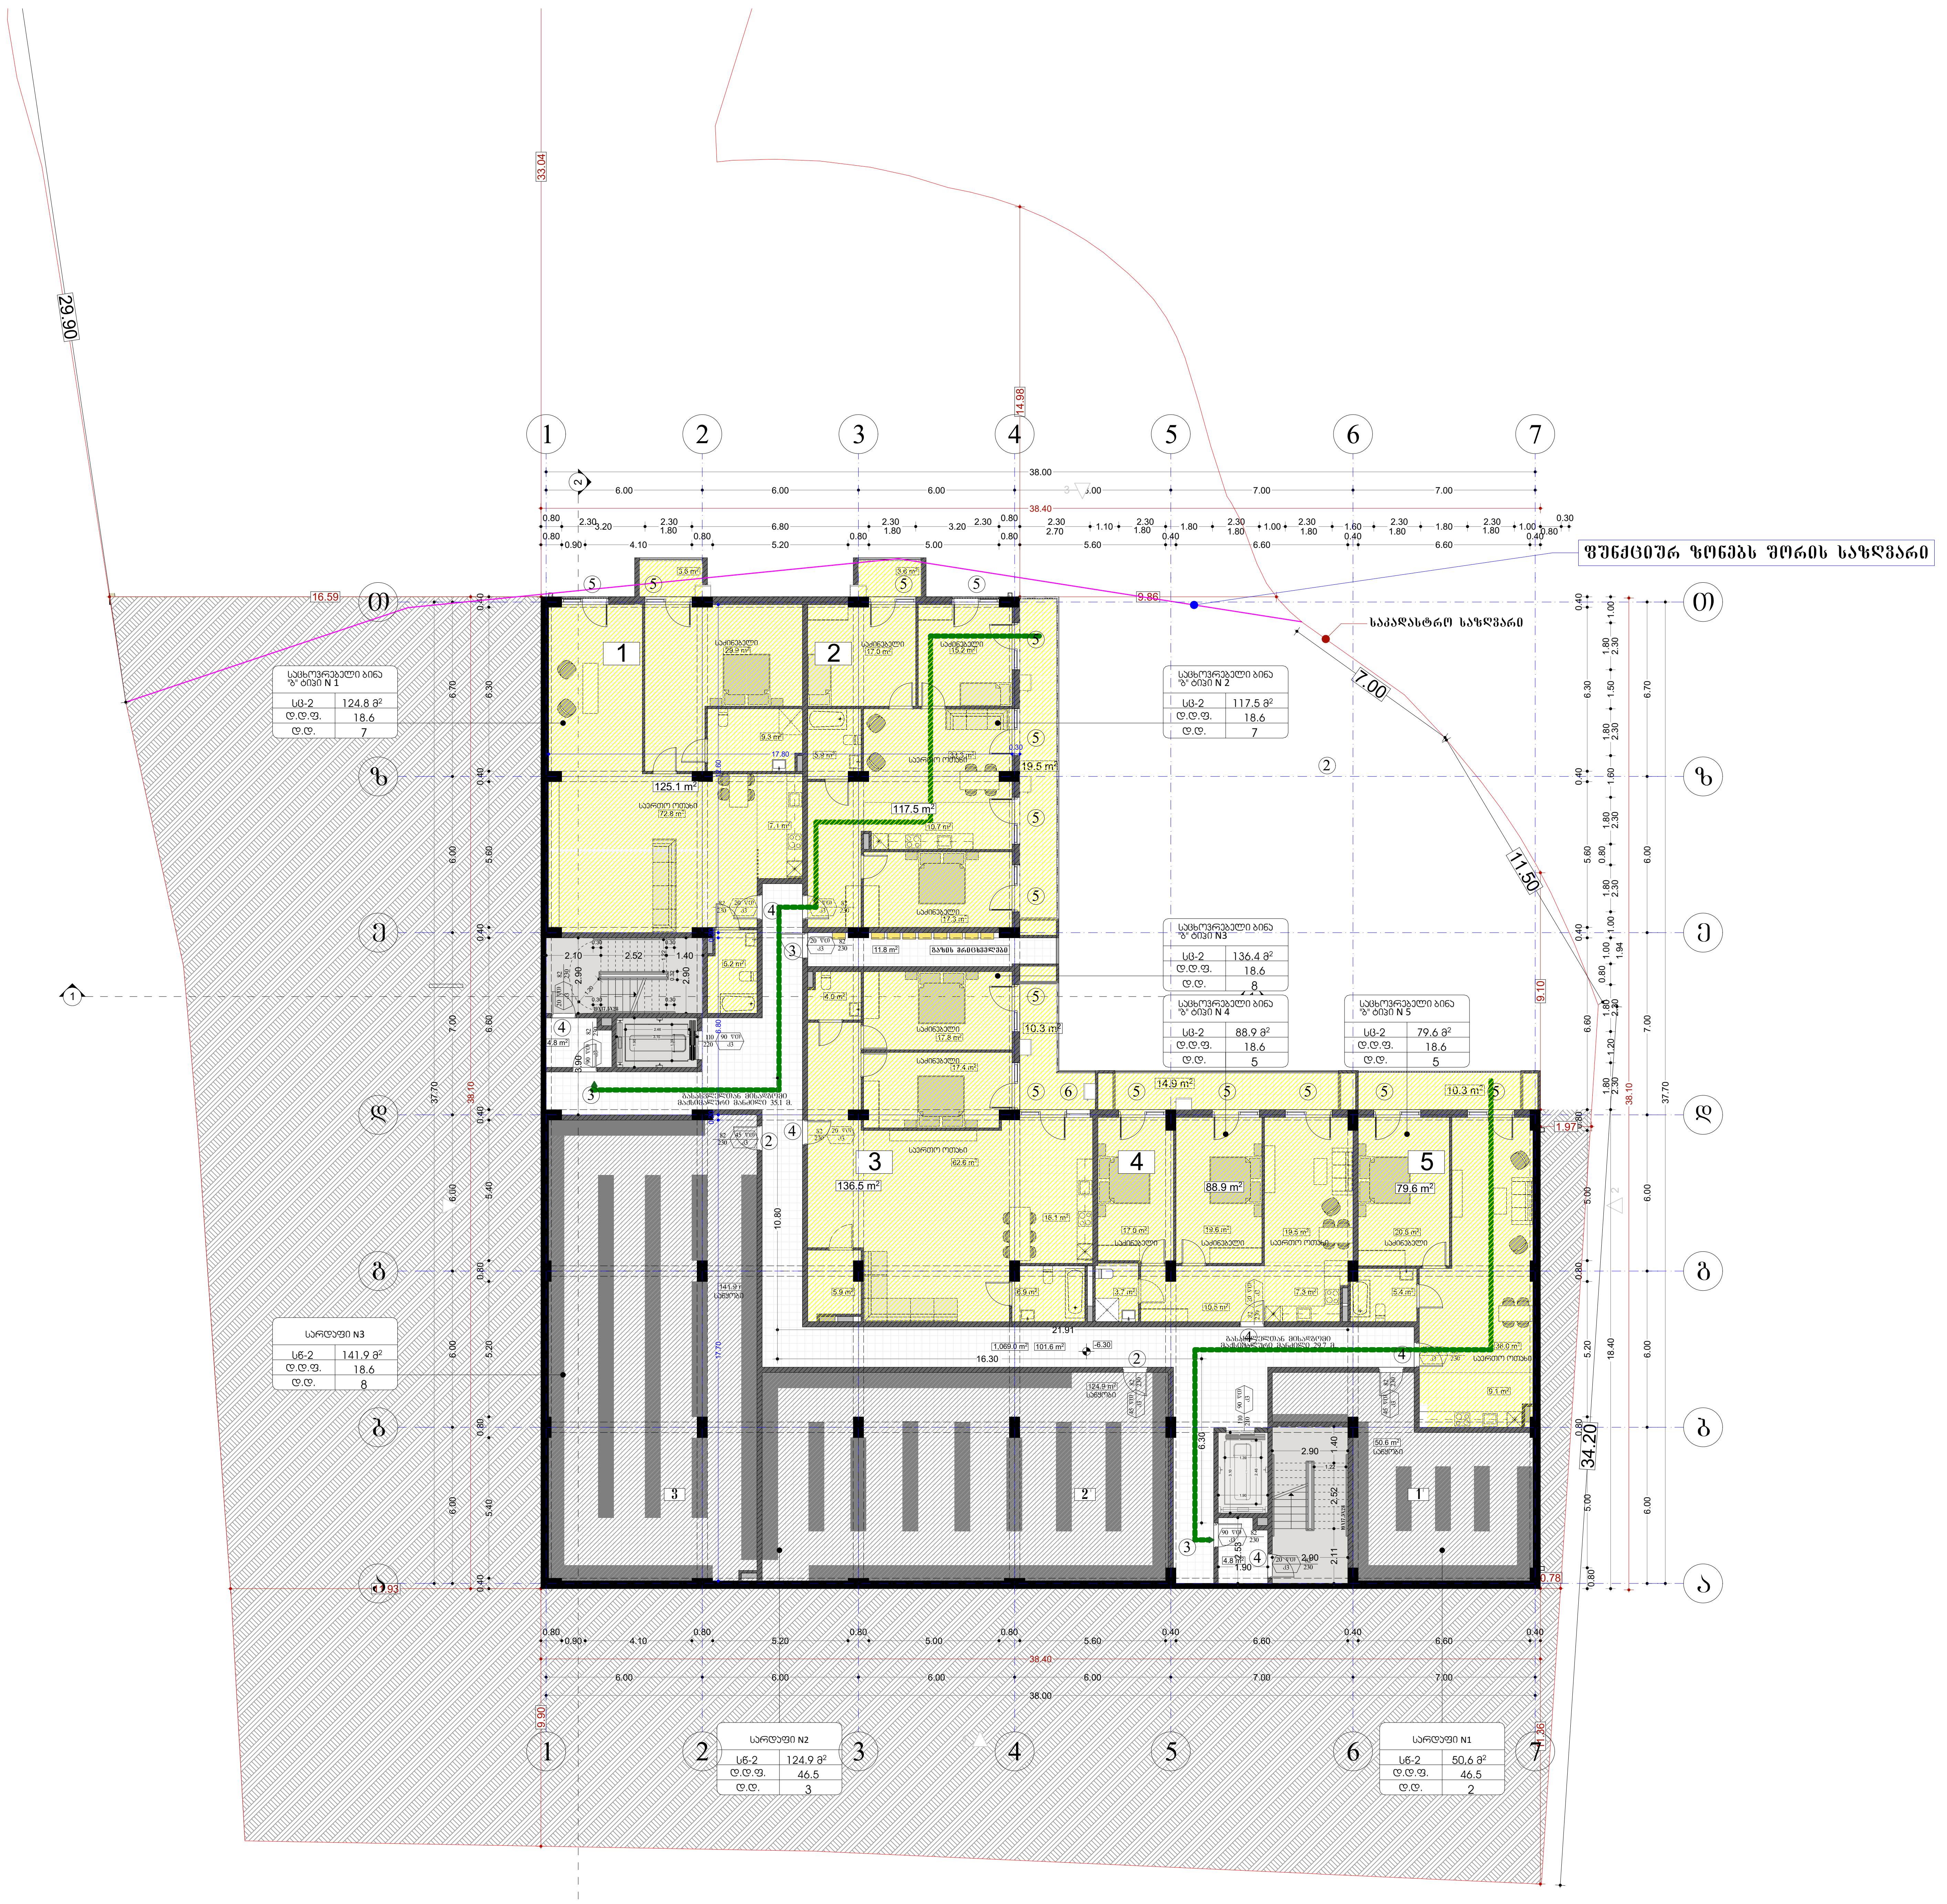

შპს „ნიუ პოინტ“
saqarTvelo, Tbilisi, mgalobliSvilis quCa #3, I sarTuli ofisi #3; s/n: 404883943
www.newpoint.ge info@newpoint.ge
tel: / tel: +995 32 2945808; mob: / cell phone: +995 557 704433;
Ltd "NewPoint"
office N3, floor N1, 3 mgaloblishvili str.
Tbilisi, Georgia ID: 404883943

შენიშვნები / notes

- ზომები მოცემულია სმ-ში
- ტერიტორიის აზომვები მოწოდებულია დამკვეთის მიერ
- მშენებლობის პროცესში ნებისმიერი ცვლილება შეთანხმებული უნდა იყოს არქიტექტორთან

პირობითი აღნიშვნები

- მიწის ნაკვეთის საკადასტრო საზღვარი
- რკინაბეტონის კოლონა
- ბლოკის კედელი
- 0.00 იატაკის მოპირკეთების ნიშნული

დაკავებულობის ჯგუფები	დაკავებულობის ჯგუფის აღნიშვნა
თავშეყრის ჯგუფი (თჯ)	
საქმიანი ჯგუფი (სქ)	
საგანმანათლებლო ჯგუფი (სგ)	
სამრეწველო ჯგუფი (სმ)	
დიდი საფრთხის შემცველი ჯგუფი (დსშ)	
დაწესებულებითი ჯგუფი (დწ)	
სავაჭრო ჯგუფი (სვ)	
საცხოვრებელი ჯგუფი (სც)	
სასაწყობო ჯგუფი (სწ)	
დამხმარე ჯგუფი (დს)	

გასასვლელამდე სავალი მანძილი

მისაწვდომი მიკროავტობუსის პარკინგი

პროექტის დასახელება / project	მრავალბინიანი საცხოვრებელი სახლი კრწანისში
დამკვეთი / client	შპს "გ.თ.ბ" ს/კ 404513335
მისამართი / address	ქ.თბილისი, ქუჩა კრწანისი, შესახვევი II, №11 ს/კ 01.18.06.011.163

თანამდებობა position	სახელი გვარი name surname	ხელმოწერა signature
დირექტორი director	გიორგი კირკიტაძე Giorgi Kirkitadze	
პროექტის ავტორი author	განცა ზაქარიაშვილი Gvantsa Zakariashvili	
არქიტექტორი architect		
არქიტექტორი architect		
კონსტრუქტორი constructor		

არქიტექტურული ნაწილი / architecture

ნახაზი drawing		
მიწის დონის ქვედა -1 სართული (-6.30 ნიშნული) საცხოვრებელი ბინები, სასაწყობე ფართობები, სადარბაზოს ფართობი	თარიღი date of issue	20.09.2021
	მასშტაბი scale	1:200
	სტადია stage	Project
	ფორმატი paper size	A2
	ფაილის სახელი file name	
	ფურცელი pages	

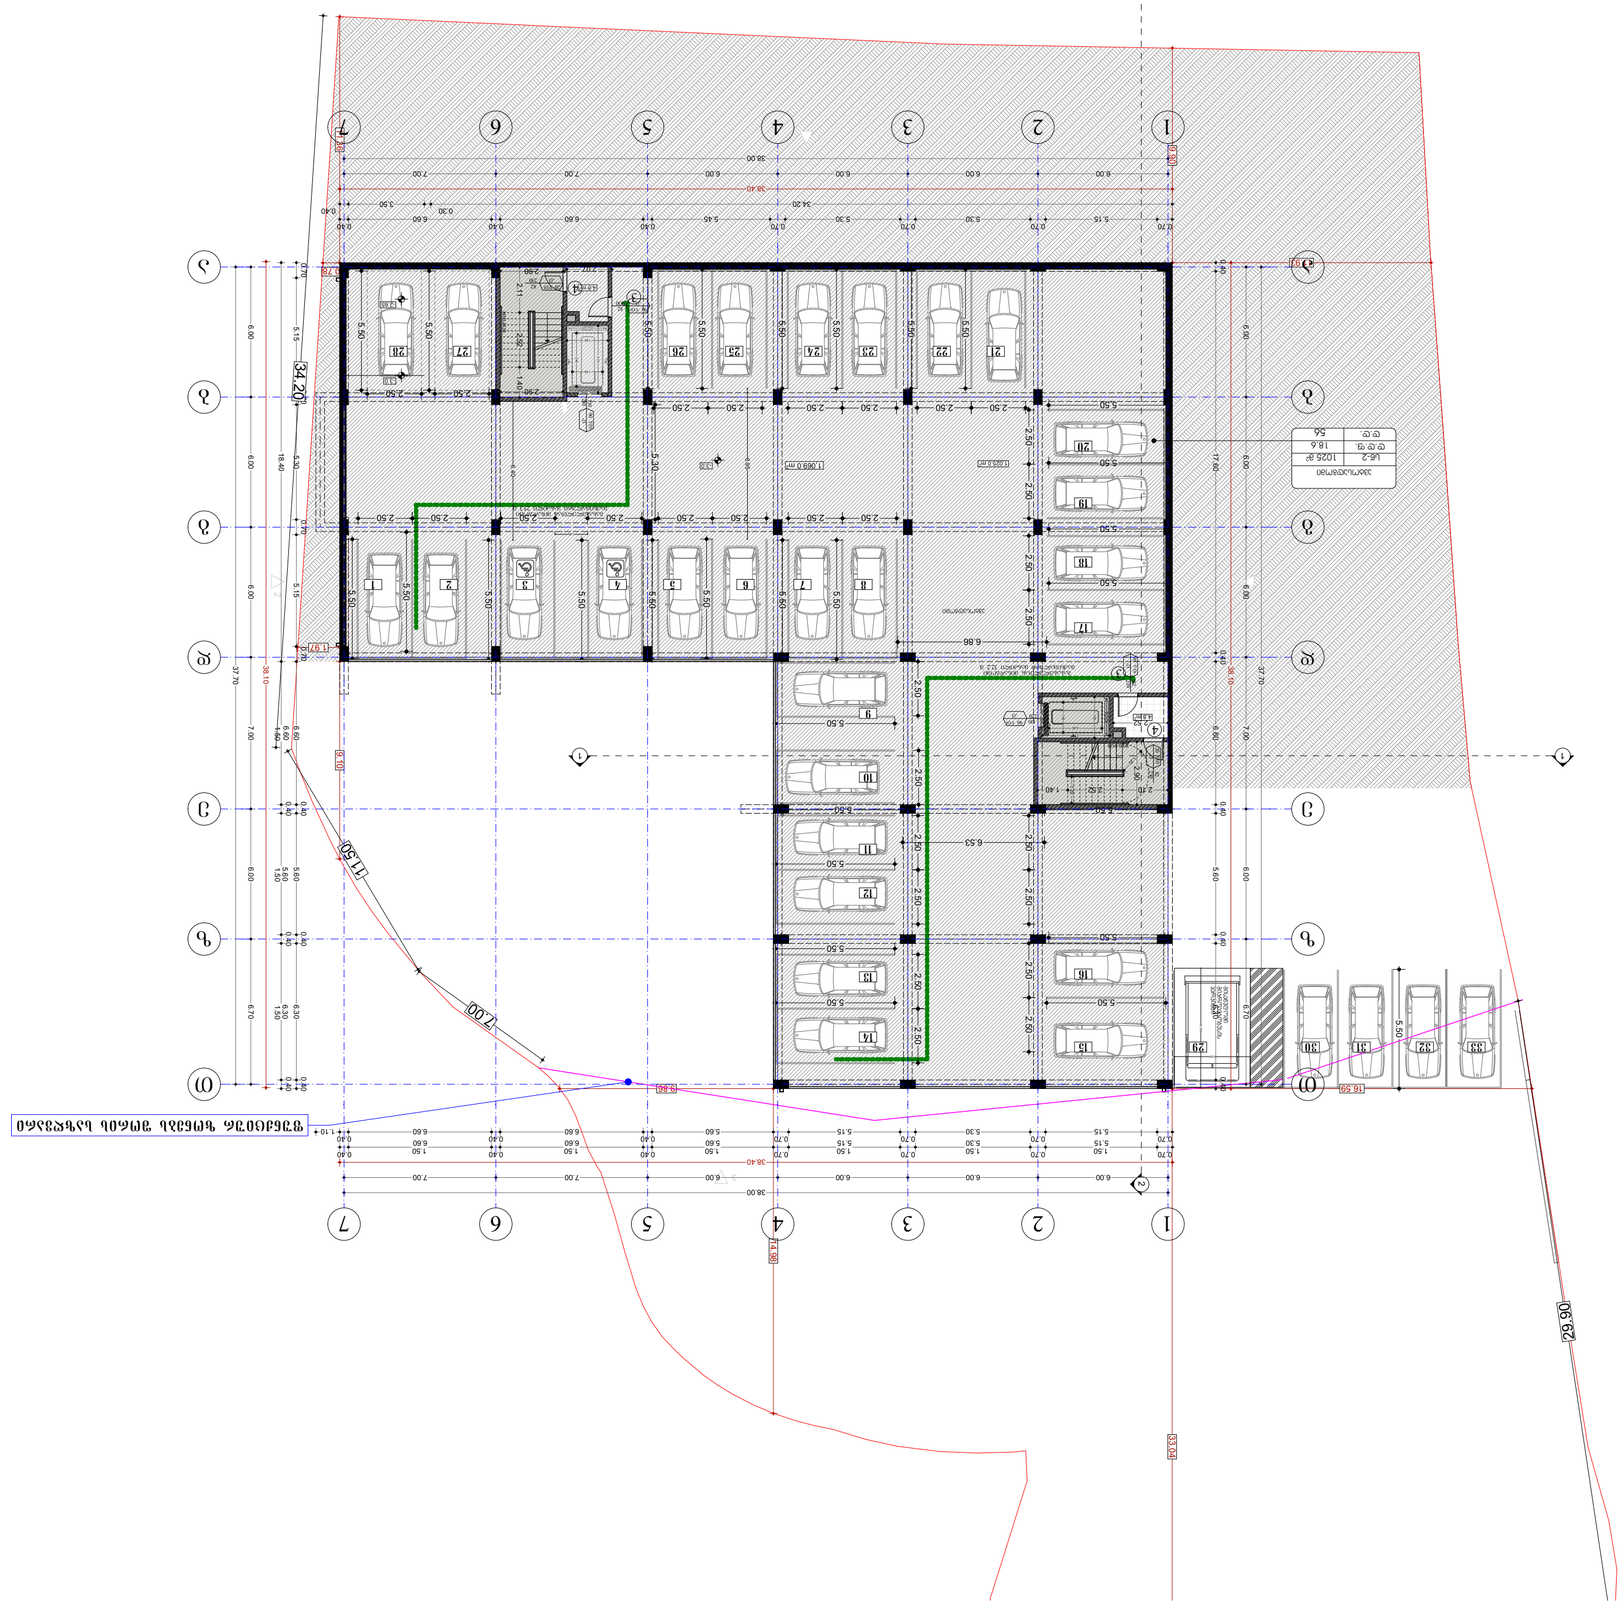
1
2
3
4
5
6
7
38.00
38.40
34.20
37.70
18.40
6.00
7.00
5.50
2.50
5.60
6.60
6.86
6.53
5.15
5.30
5.45
3.30
3.50
0.70
0.40
0.30
1.50
2.80
2.90
2.95
2.00
1.40
1.10
1.20
1.00
0.80
0.90
0.60
0.50
0.20
0.10



შპს „ნიუ პოინტ“
saqarTvelo, Tbilisi, mgalobliSvilis quCa #3,
I sarTuli ofisi #3; s/n: 404883943
www. newpoint.ge info@newpoint.ge
tel: / tel: +995 32 2945808; mob: / cell phone: +995 557 704433;
Ltd "NewPoint"
office N3, floor N1, 3 mgaloblishvili str.
Tbilisi, Georgia ID: 404883943

შენიშვნები notes

- ზომები მოცემულია სმ-ში
- ტერიტორიის ზომები მოწოდებული დამკვეთის მიერ
- მშენებლობის პროცესში ნებისმიერი ცვლილება შეთანხმებული უნდა იყოს არქიტექტორთან

პირობითი აღნიშვნები

- მიწის ნაკვეთის საკადასტრო საზღვარი
- რკინაბეტონის კოლონა
- ბლოკის კედელი
- 0.00 იატაკის მოპირკეთების ნიშნული

დაკავებულობის ჯგუფები	დაკავებულობის ჯგუფის აღნიშვნა
თავშეყრის ჯგუფი (თვ)	
საქმიანი ჯგუფი (სქ)	
საგანმანათლებლო ჯგუფი (სგ)	
სამრეწველო ჯგუფი (სმ)	
დიდი საფრთხის შემცველი ჯგუფი (დსშ)	
დაწესებულებითი ჯგუფი (დწ)	
სავაჭრო ჯგუფი (სვ)	
საცხოვრებელი ჯგუფი (სც)	
სასაწყობო ჯგუფი (სწ)	
დამხმარე ჯგუფი (დს)	

გასასვლელამდე სავალი მანძილი

მისაწვდომი მიკროავტობუსის პარკინგი

პროექტის დასახელება project	მრავალბინიანი საცხოვრებელი სახლი კრწანისში
დამკვეთი client	შპს "ზ.თ.ბ" ს/კ 404513335
მისამართი address	ქ.თბილისი, ქუჩა კრწანისი, შესახვევი II, №11 ს/კ 01.18.06.011.163

თანამდებობა position	სახელი გვარი name surname	ხელმოწერა signature
დირექტორი director	გიორგი კირკიტაძე Giorgi Kirkitadze	
პროექტის ავტორი author	გვანცა ზაქარიაშვილი Gvantsa Zakariashvili	
არქიტექტორი architect		
არქიტექტორი architect		
კონსტრუქტორი constructor		

არქიტექტურული ნაწილი architecture

ნახაზი drawing		
	მასშტაბი scale	1:200
	სტადია stage	Project
	ფორმატი paper size	A2
	ფაილის სახელი file name	
	ფურცელი pages	



ზაზა ჯოჯუა "ნიუ პოინტი"

ფართობი, მანძილები, სართ. რაოდენობა
ბინათმშენებლობის ობიექტის ადგილმდებარეობა, ნაკვეთის საკადასტრო კოდი
ბინათმშენებლობის ობიექტის ფუნქციური დანიშნულება, ტექნიკური პარამეტრები
ბინათმშენებლობის ობიექტის ფუნქციური ზონირება, ტექნიკური პარამეტრები

ბინათმშენებლობის ობიექტის ფუნქციური ზონირება

ბინათმშენებლობის ობიექტის ფუნქციური ზონირება	

არქიტექტურული გეგმები შენობა-ნაგებობის უსაფრთხოების წესების (სახანძრო სისტემების) და მისაწვდომობის ერთიანი სტანდარტების (საინფორმაციო აბრების) ინფორმაციის დატანით


ბაღის ტერიტორიის გეგმა
ზედა ტერასა
ქვედა ტერასა

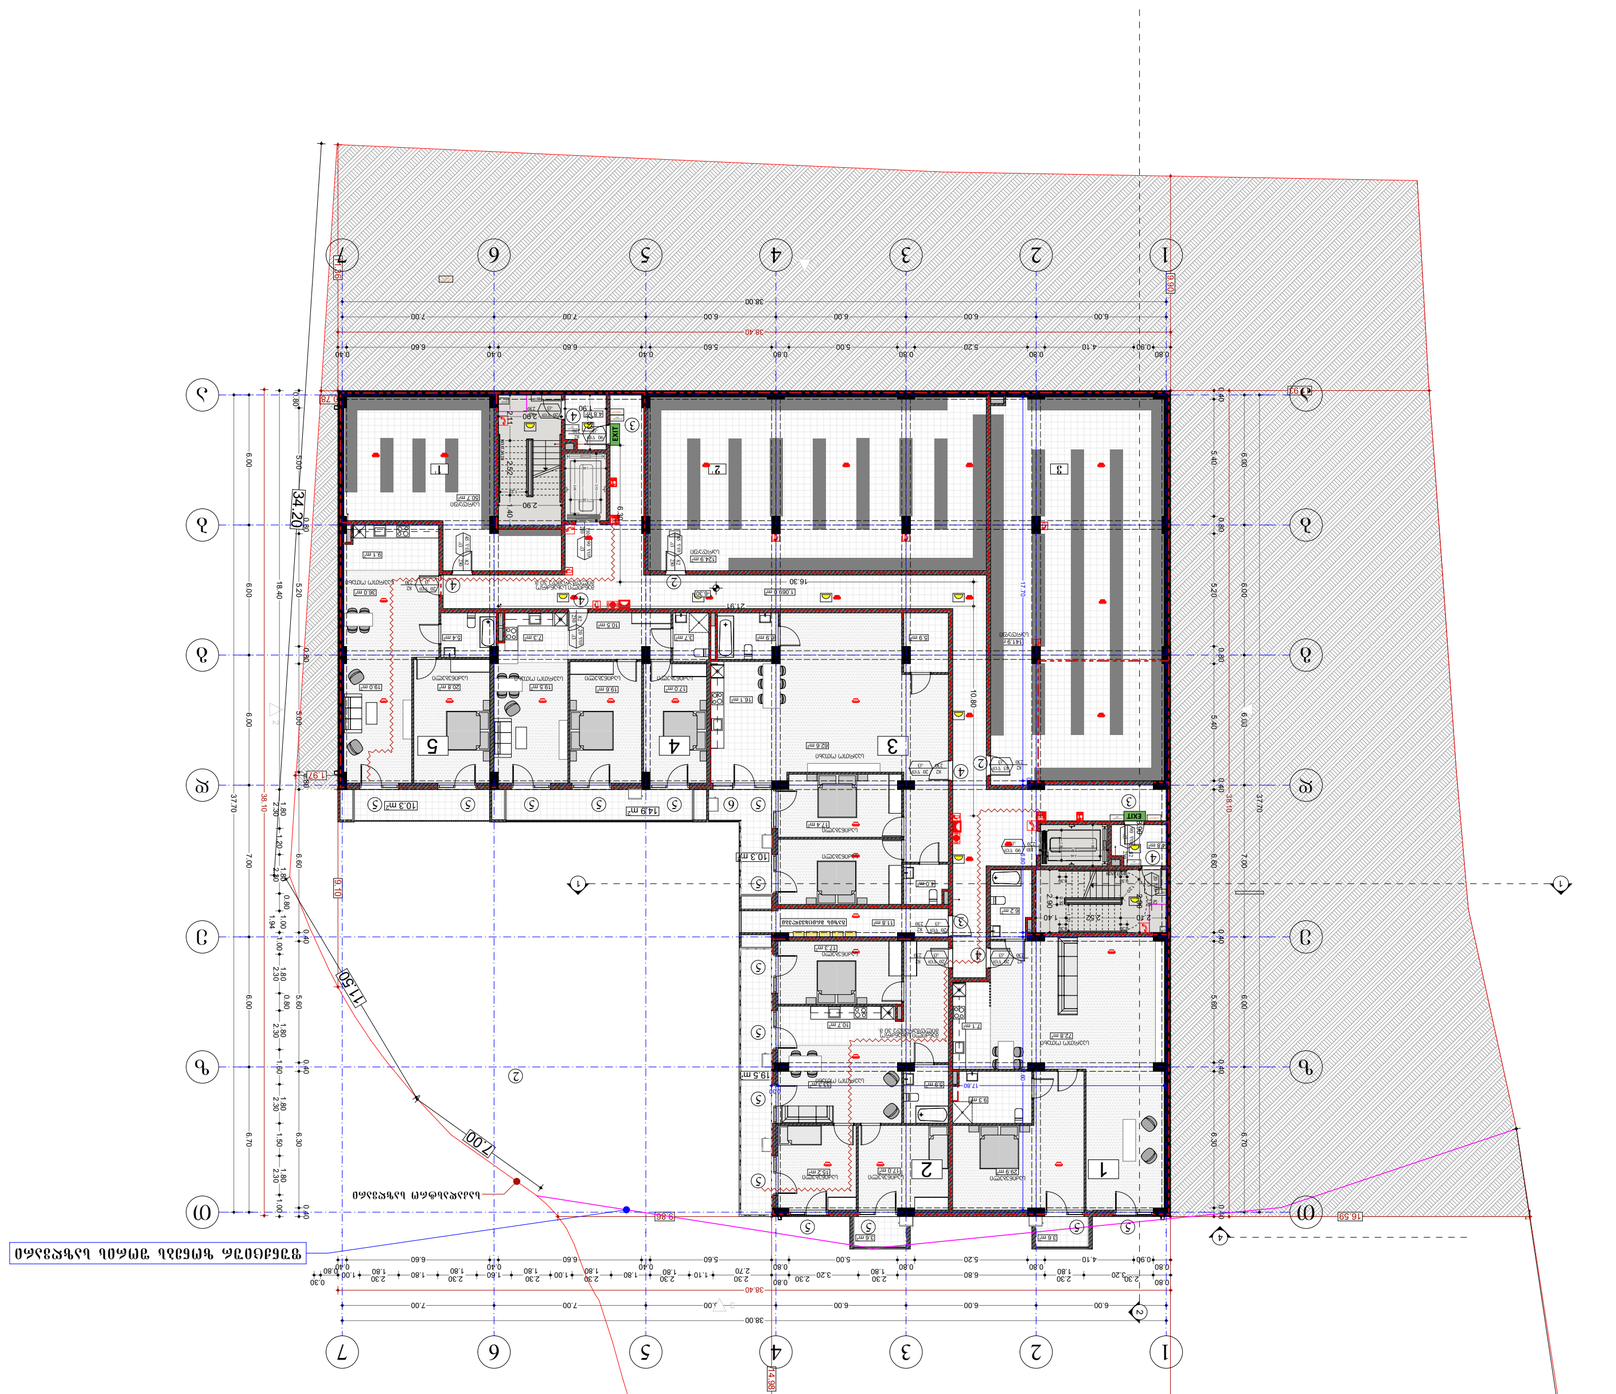

პროექტის დასახელება	project
მშენებლობის ადგილის მისამართი	address of construction site
დამკვეთი	client
ტელეფონი, ელ. ფოსტა	phone, e-mail
არქიტექტურული ნაწილის მთავარი არქიტექტორი	chief architect of architectural part
არქიტექტორი	architect
არქიტექტორი	architect
კონსტრუქციული ნაწილის მთავარი არქიტექტორი	chief architect of structural part
კონსტრუქტორი	constructor
არქიტექტურა	architecture
ნახაზის დასახელება	drawing
გამოშვების თარიღი	date of issue
მასშტაბი	scale
ფურცლის ზომა	page size
ფურცლის რაოდენობა	pages

1:200	
A2	


1
2
3
4
5
6
7
38.00
38.40
34.20
16.40
17.60
11.50
7.00
9.80
1.10
1.069.0 m²
1.921.0 m²
EXIT

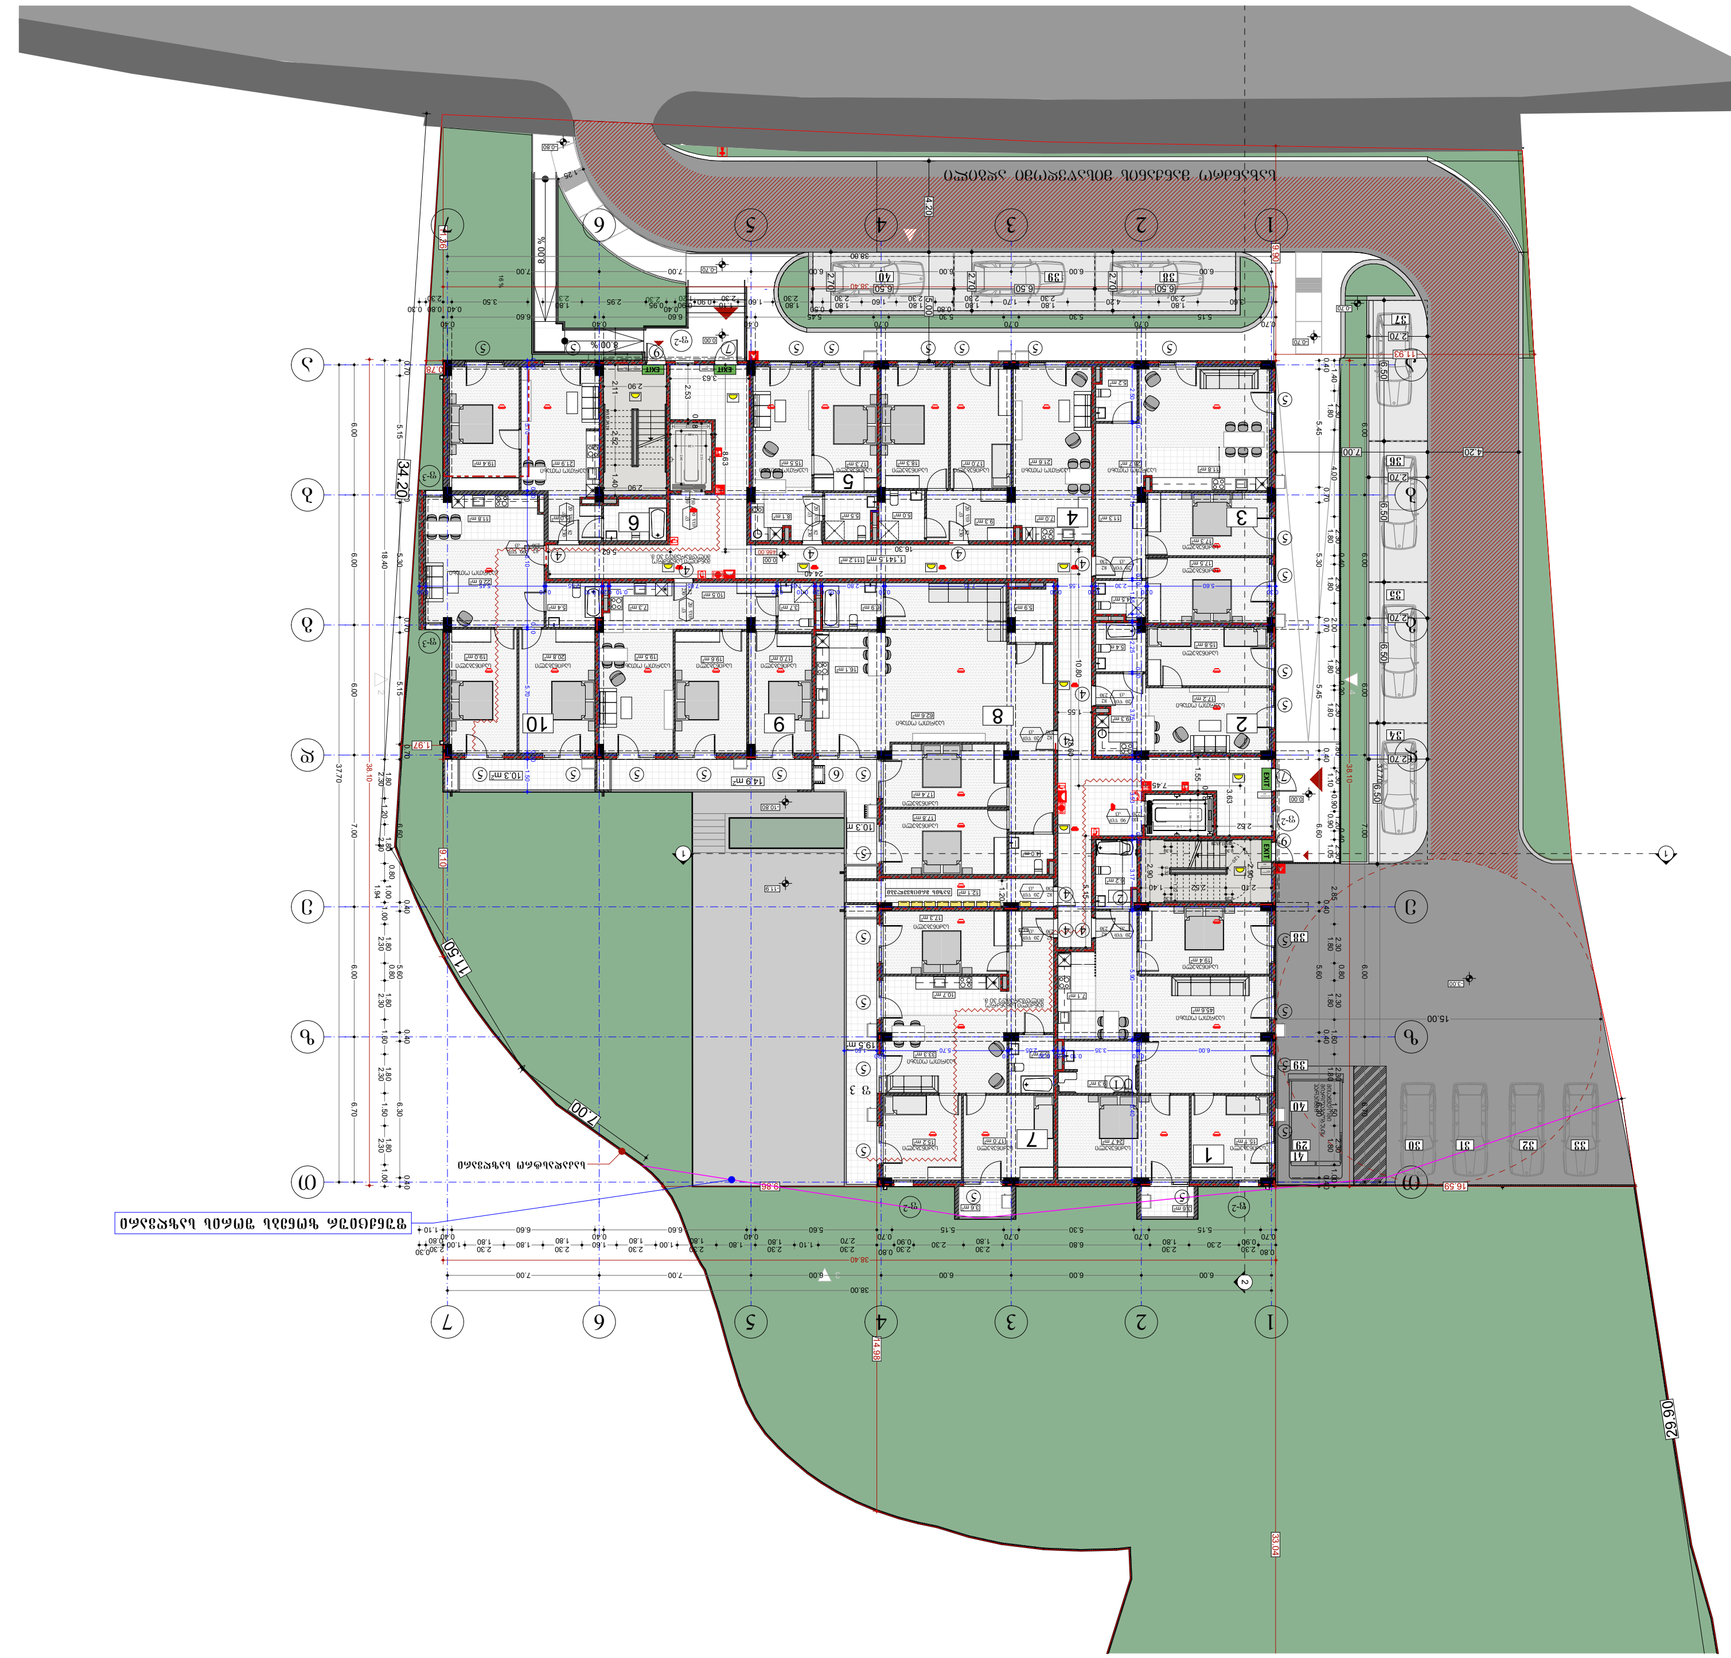
ულიანოვკის ქუჩა
ულიანოვკის ქუჩა
ნაგებობის ადგილმდებარეობის საზღვარი
ნაგებობის ადგილმდებარეობის საზღვარი
ნაგებობის ადგილმდებარეობის საზღვარი

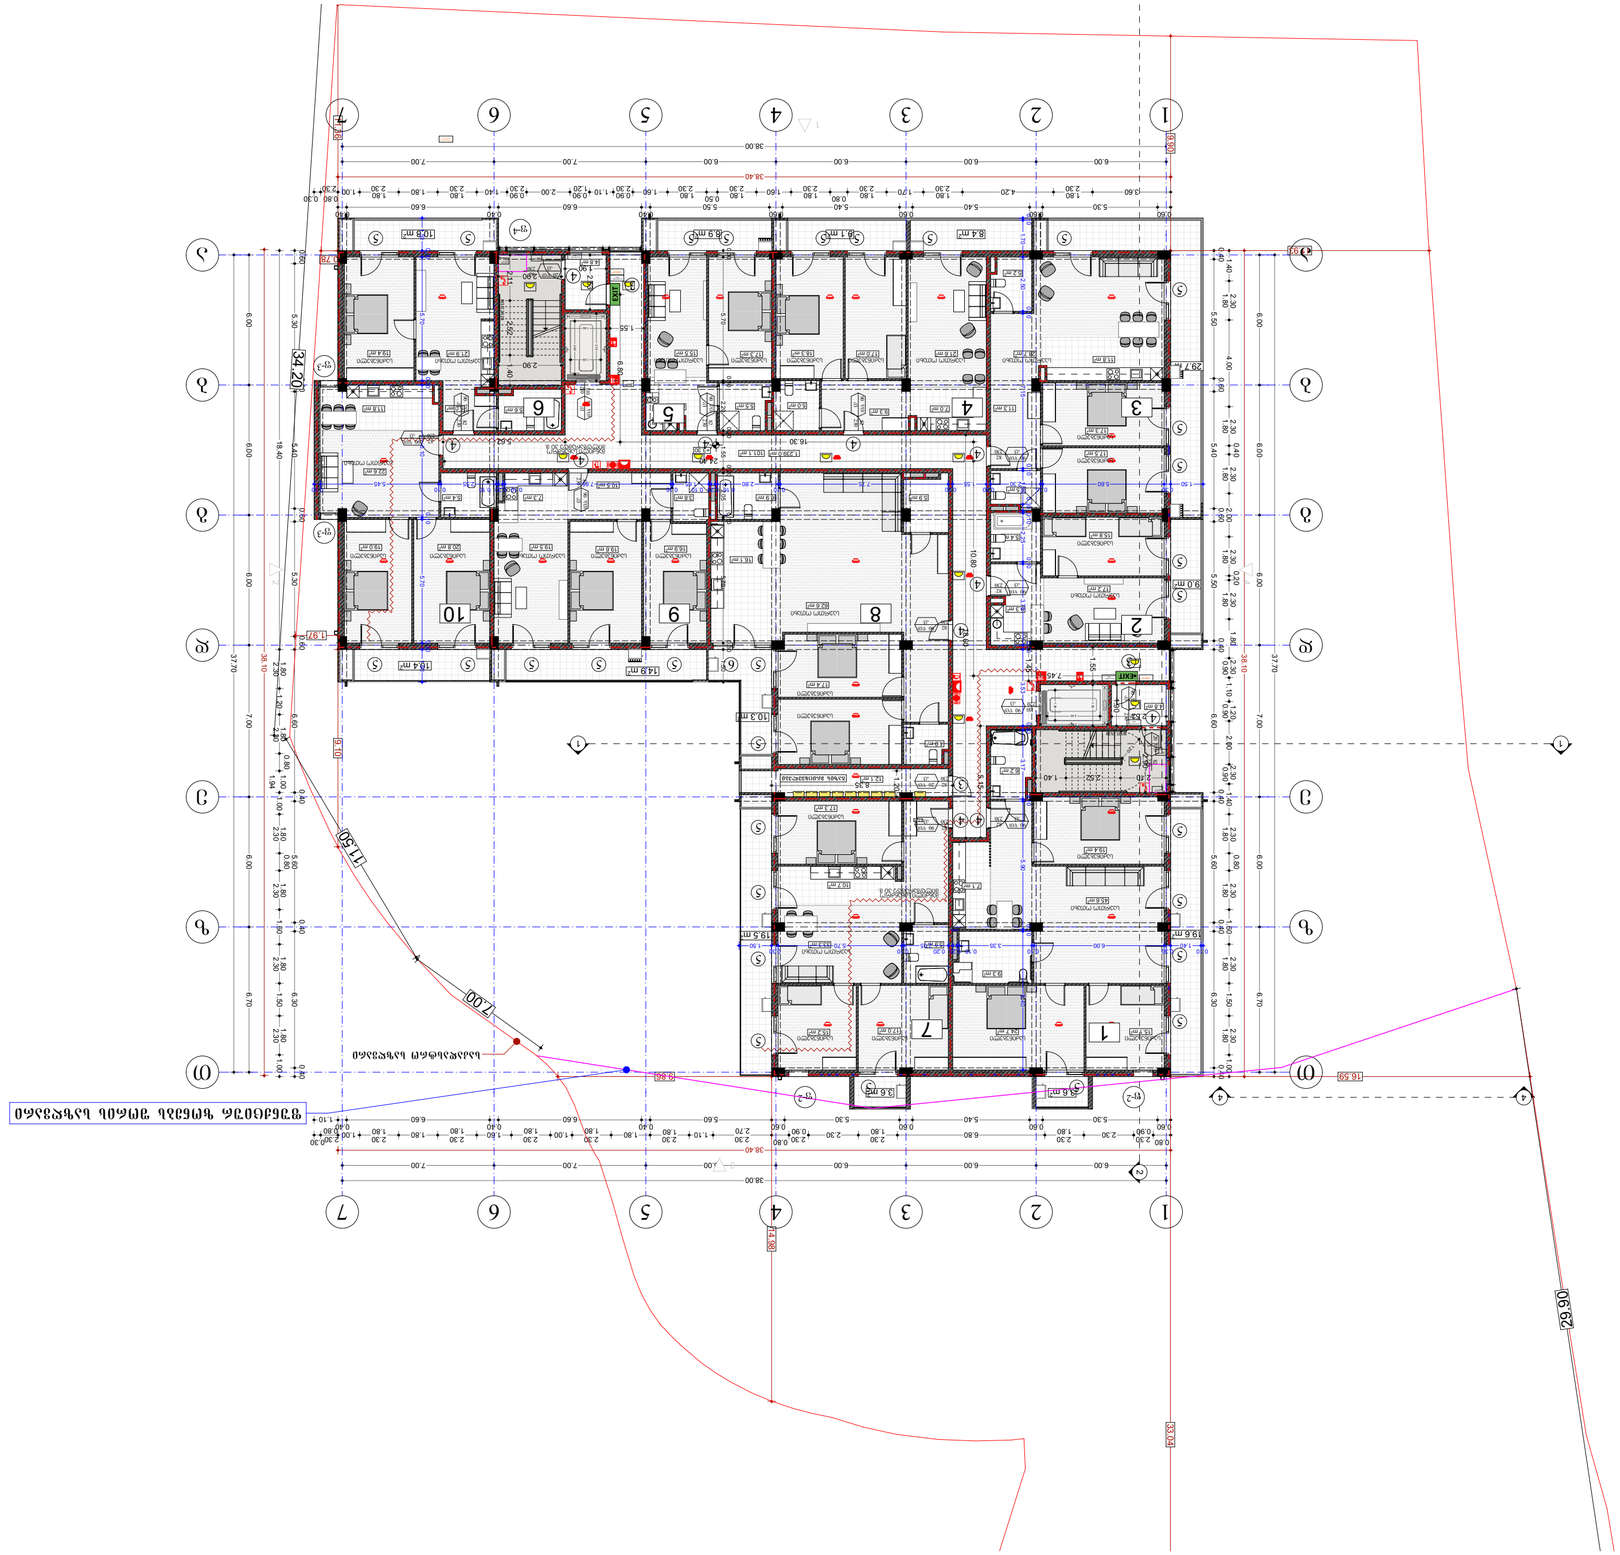






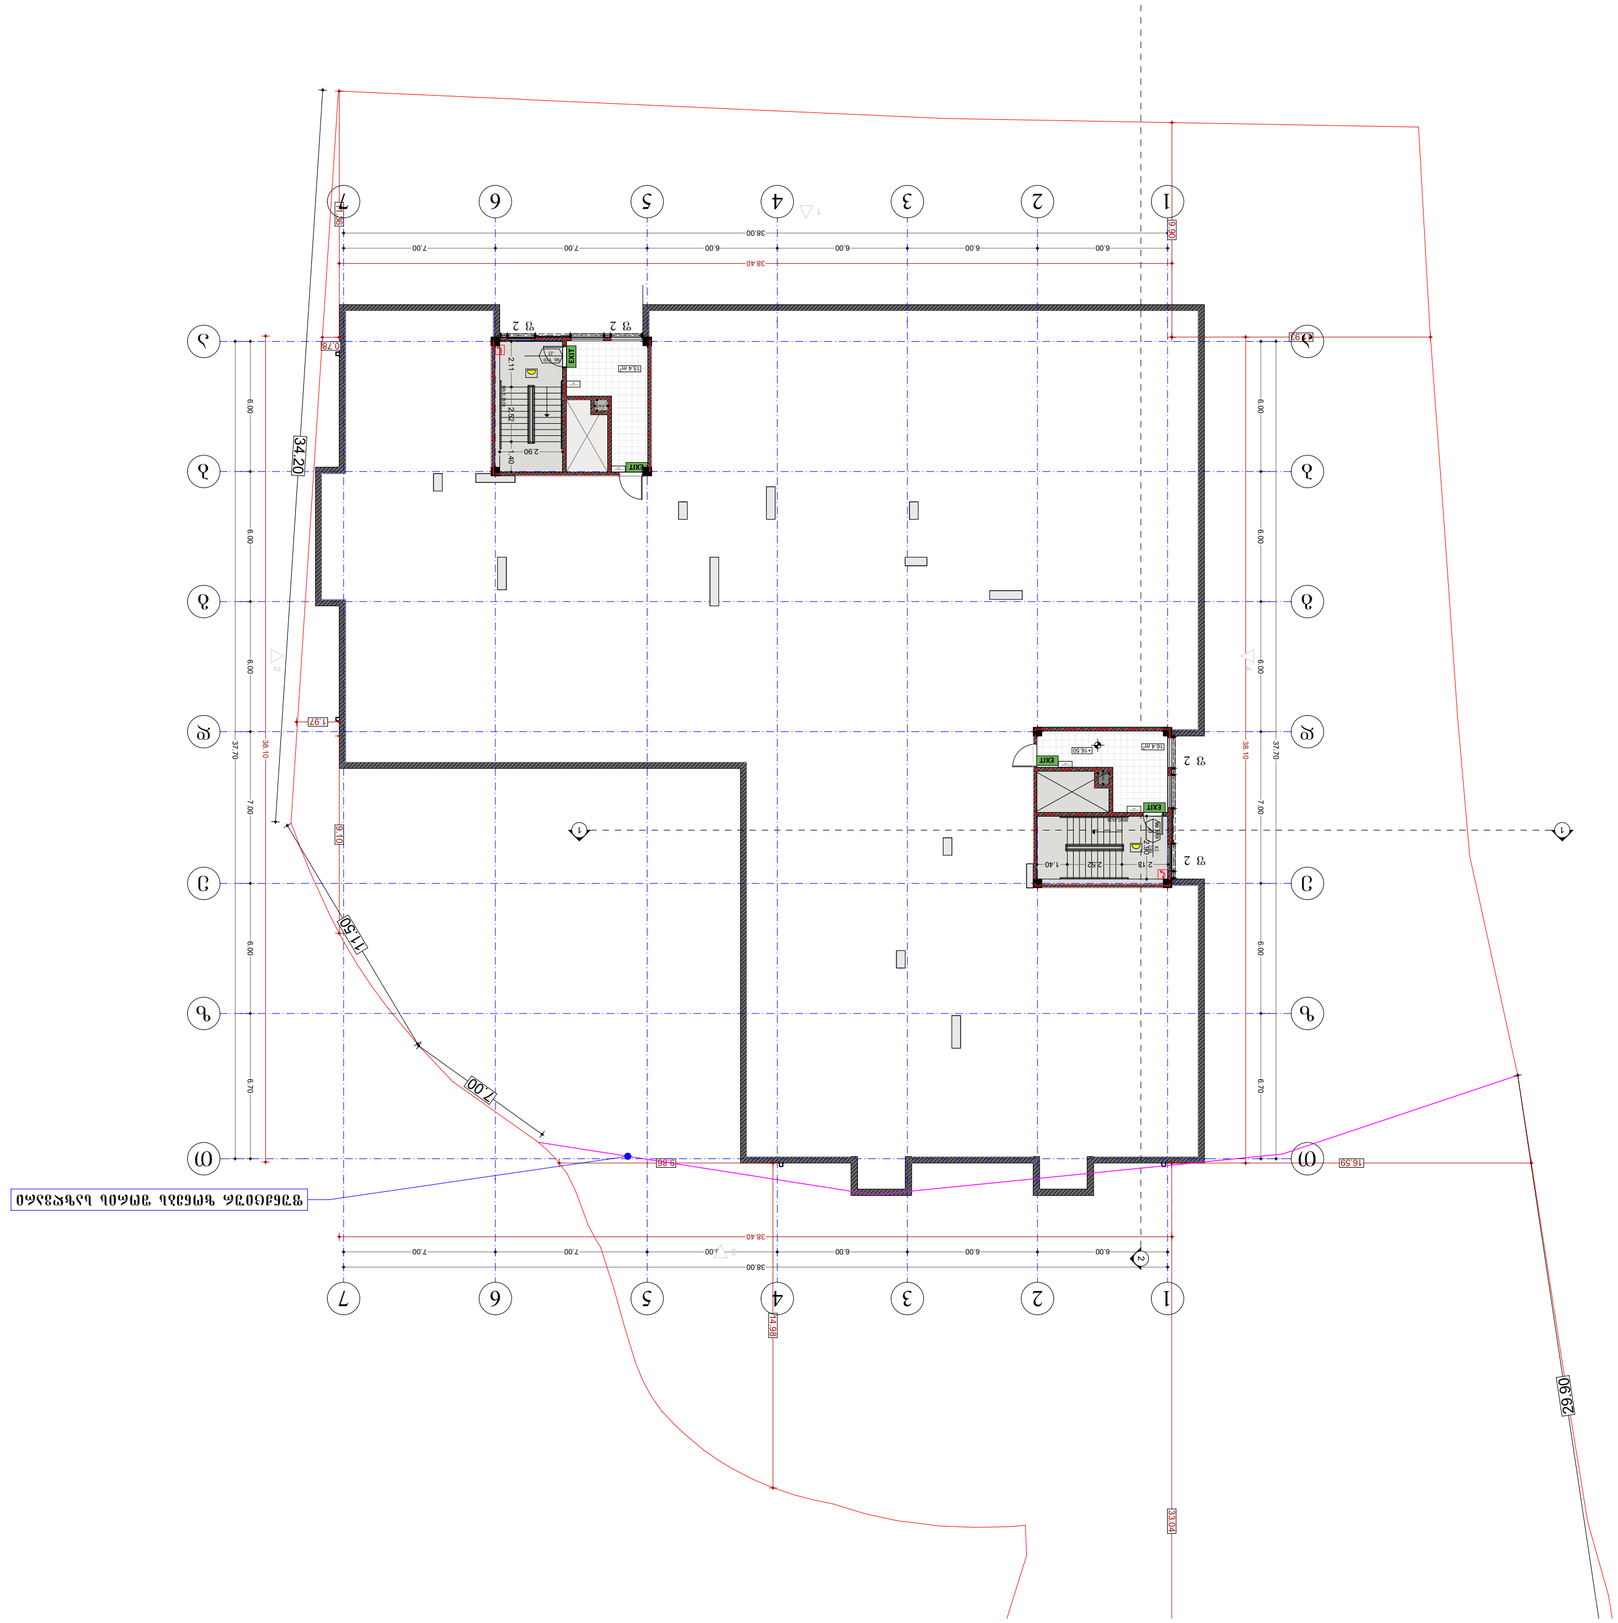

პროექტი project	მიწისქვეშა ნაგებობის სამშენებლო პროექტი
მისამართი address	ქ.თბილისი, ჯ.ჩხეიძის ქ.№11 ს/კ 01.18.06.011.163
დამკვეთი client	შპს "გ.ტ.ჯ" ს/კ 404451335

ჯვანძები და დეტალები

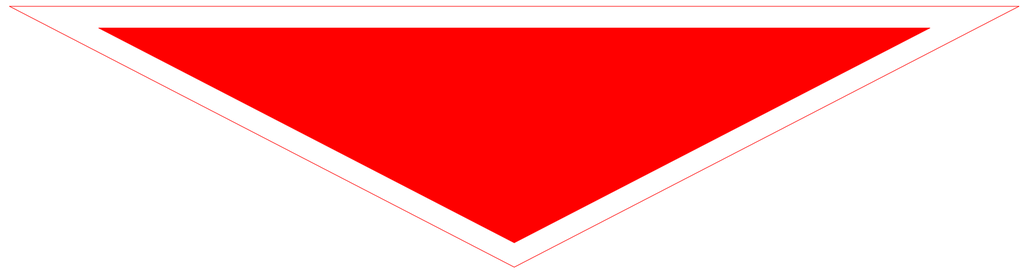

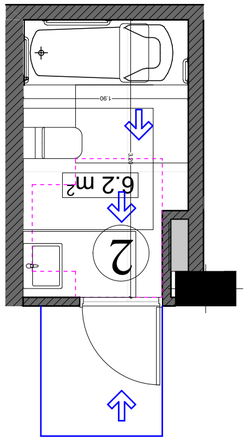

ტუალეტი 2

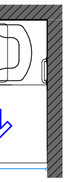

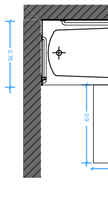

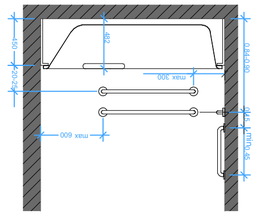

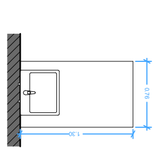

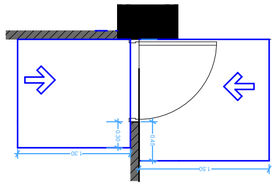

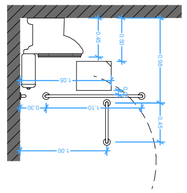

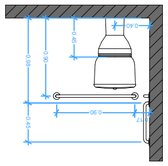

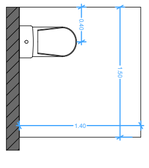

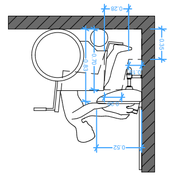

ტუალეტი 1

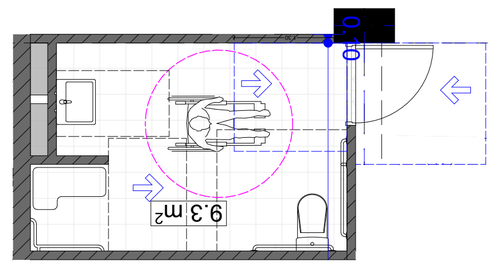

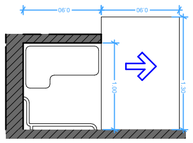

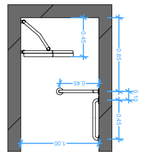

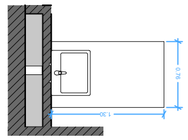

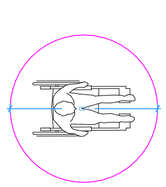

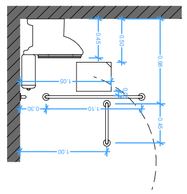

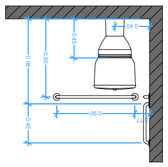

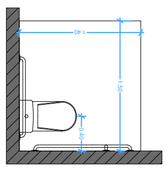

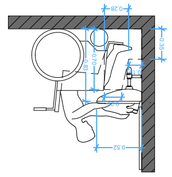

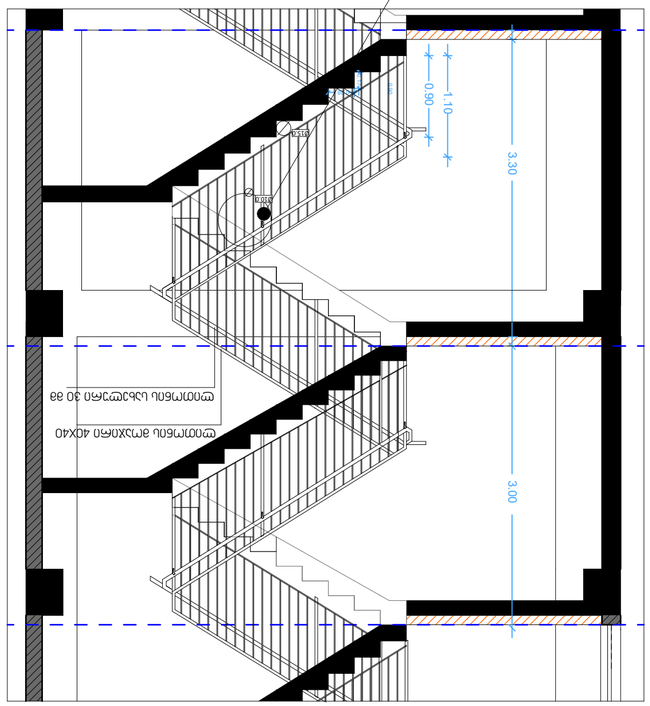
2.50
7.8 m²
1.40
0.30
1.30
0.30
1.39
1.90
2.46
3.10
2.15
0.30
0.30
0.30

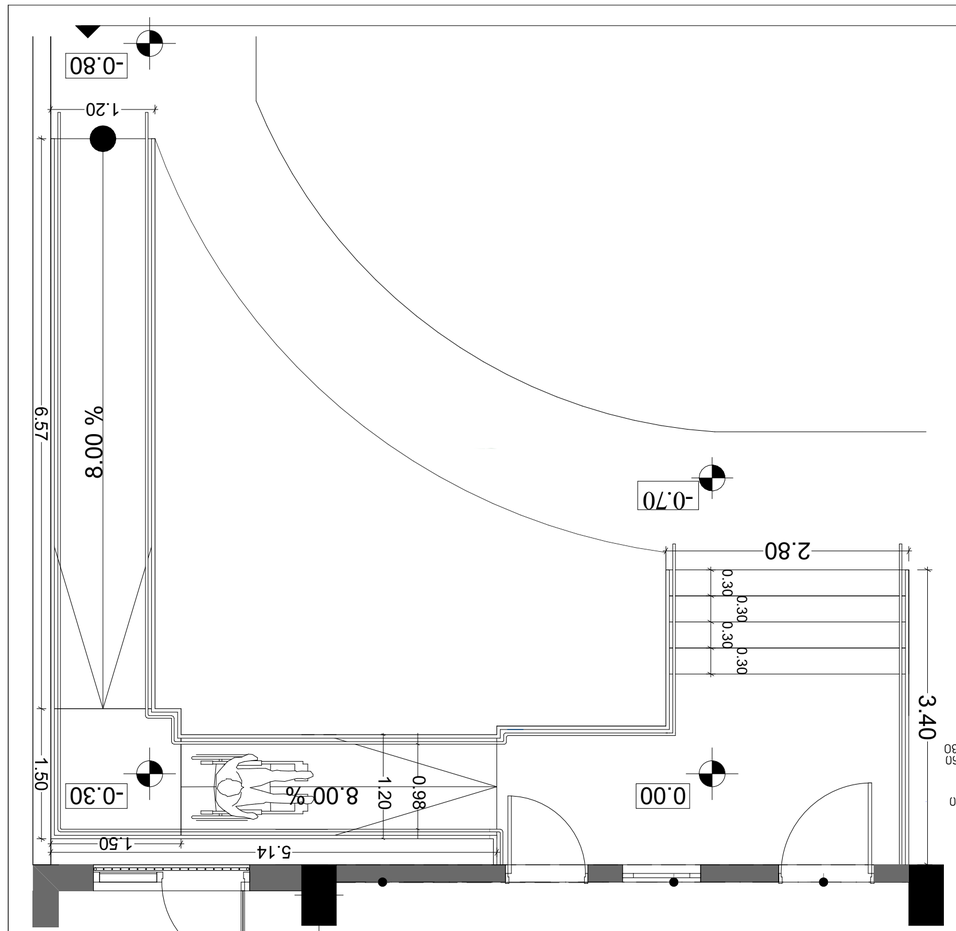

1


0.90
1.10
0.14
0.14
0.14
0.14
0.14
0.70

ბორდიურის პანდუსი

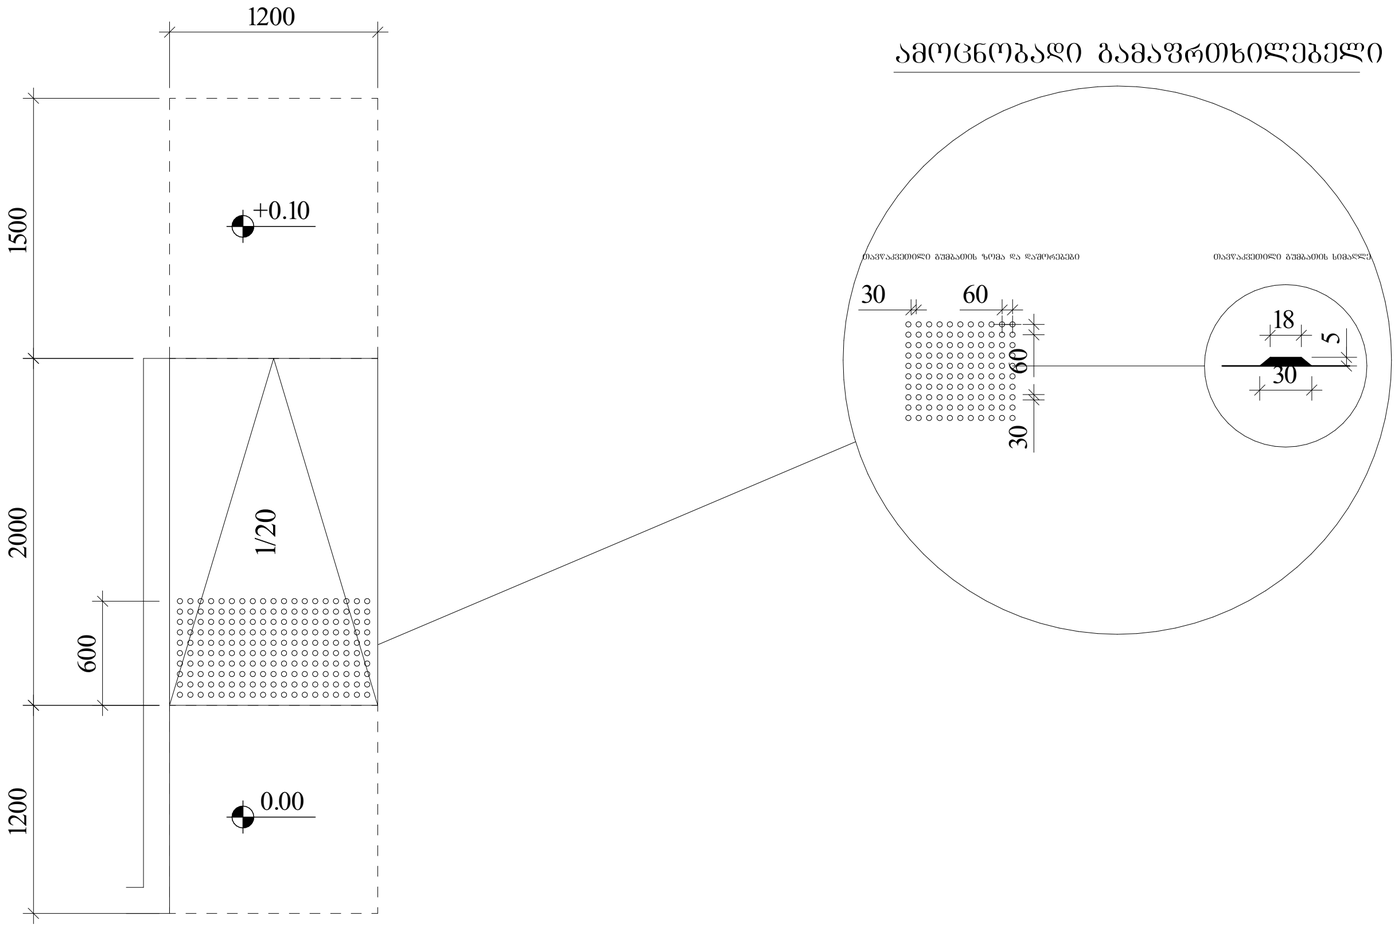

1:25

ამოცნობადი გამაფრთხილებელი

შენიშვნები:

პანდუსების დაბაქნების ზედაპირი იქნება მდგრადი, მყარი და არასრიალა.

- პანდუსების სახელურები არ იტრიალებს მათი ბუდეების საზღვრებში.
- სახელურები და ნებისმიერი კედელი ან მათ მომიჯნავედ მდებარე სხვა ზედაპირი არ შეიცავს ბასრ ან უხეშ ელემენტებს.
- შენობის გარეთ მდებარე პანდუსები ისე დაგეგმარდება, რომ სავალ ზედაპირზე წყალი არ დაგროვდება.
- პანდუსის და ბაქნების განივი კვეთის დახრა არ აღემატება 1/48-ს.

ამოცნობადი გამაფრთხილებლების ზედაპირები ვიზუალურად უნდა განსხვავდებოდეს მომიჯნავე ზედაპირებისგან და უნდა იყოს ღია ფერზე მუქი ან მუქ ფერზე ღია.

- გამაფრთხილებლებს უნდა ჰქონდეს თავჩაკვეთილი გუმბათის ფორმა და უნდა მეესაბამებოდეს შემდეგ მოთხოვნებს:
- თავჩაკვეთილი გუმბათები კვადრატული ბადის სახით უნდა იყოს დალაგებული.
- თავჩაკვეთილი გუმბათების ფუძის დიამეტრი უნდა იყოს, არაუმცირეს 23 მმ და, არაუმეტეს, 36 მმ, ხოლო წვეროს დიამეტრი ფუძი დიამეტრის, არაუმცირეს 50% და, არაუმეტეს, 65%.
- თავჩაკვეთილი გუმბათების სიმაღლე უნდა იყოს 5,0 მმ.
- თავჩაკვეთილი გუმბათების ცენტრიდან ცენტრამდე დაშორება უნდა იყოს, არაუმცირეს, 40 მმ და, არაუმეტეს, 60 მმ, ხოლო ფუძიდან ფუძემდე დაშორება, არაუმცირეს, 16,5 მმ დაფაზე ყველაზე ახლოს მდებარე გუმბათებს შორის გაზომვისას.
- თავჩაკვეთილი გუმბათები კვადრატული ბადის სახით უნდა იყოს დალაგებული.

შპს „ნიუ პოინტ“
საქართველო, თბილისი, მგალობლიშვილის ქუჩა #3,
I სართული ოფისი #2; ს/კ: 404883943

New Point

www.newpoint.ge info@newpoint.ge
tel / tel: +995 32 2945808; mob / cell phone: +995 557 704433;

Ltd "NewPoint"
office N2, floor N1, 3 mgaloblishvili str.
Tbilisi, Georgia ID: 404883943

შენიშვნები — notes

- ზომები მოცემულია სმ-ში
- ნებისმიერი ცხრილის მოწოდებისთვის დამატებითი მიერ
- მშენებლობის პროცესში ნებისმიერი ცვლილება შეთანხმებული უნდა იყოს პროექტის ავტორებთან

ეკონომიკურ-ტექნოლოგიური მაჩვენებლები — technical-econimic indicators

განმარტებები — explication

პროექტის დასახელება — project






position	name surname	signature
დირექტორი director	გიორგი ქირკიტაძე Giorgi Kirkitadze	
პროექტის ავტორი author	გვანცა ზაქარიაშვილი Gvantsa Zakariashvili	
არქიტექტორი architect		
არქიტექტორი architect		
კონსტრუქტორი constructor		

არქიტექტურული ნაწილი architecture

ნახაზი drawing	თარიღი date of issue	20.09.2021
	მასშტაბი scale	1:200
	სტადია stage	Project
	ფორმატი paper size	A2
	ფაილის სახელი file name	
	ფურცლები pages	

ფასადის ნაჭრის 3
ფასადის ნაჭრის ტექნიკური ნახატი
მ. 1:25

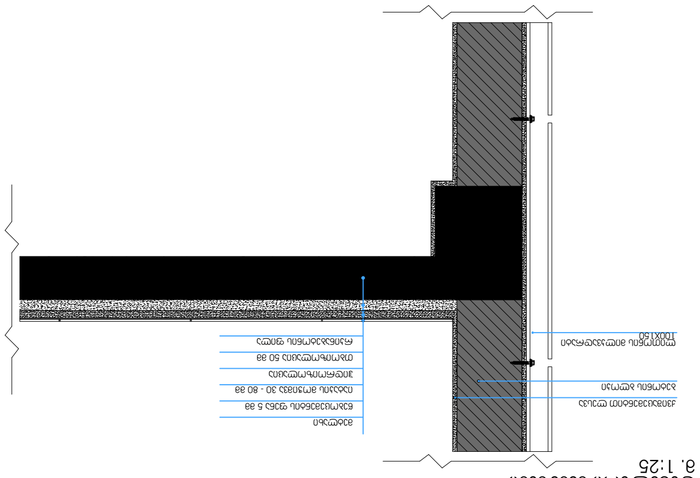

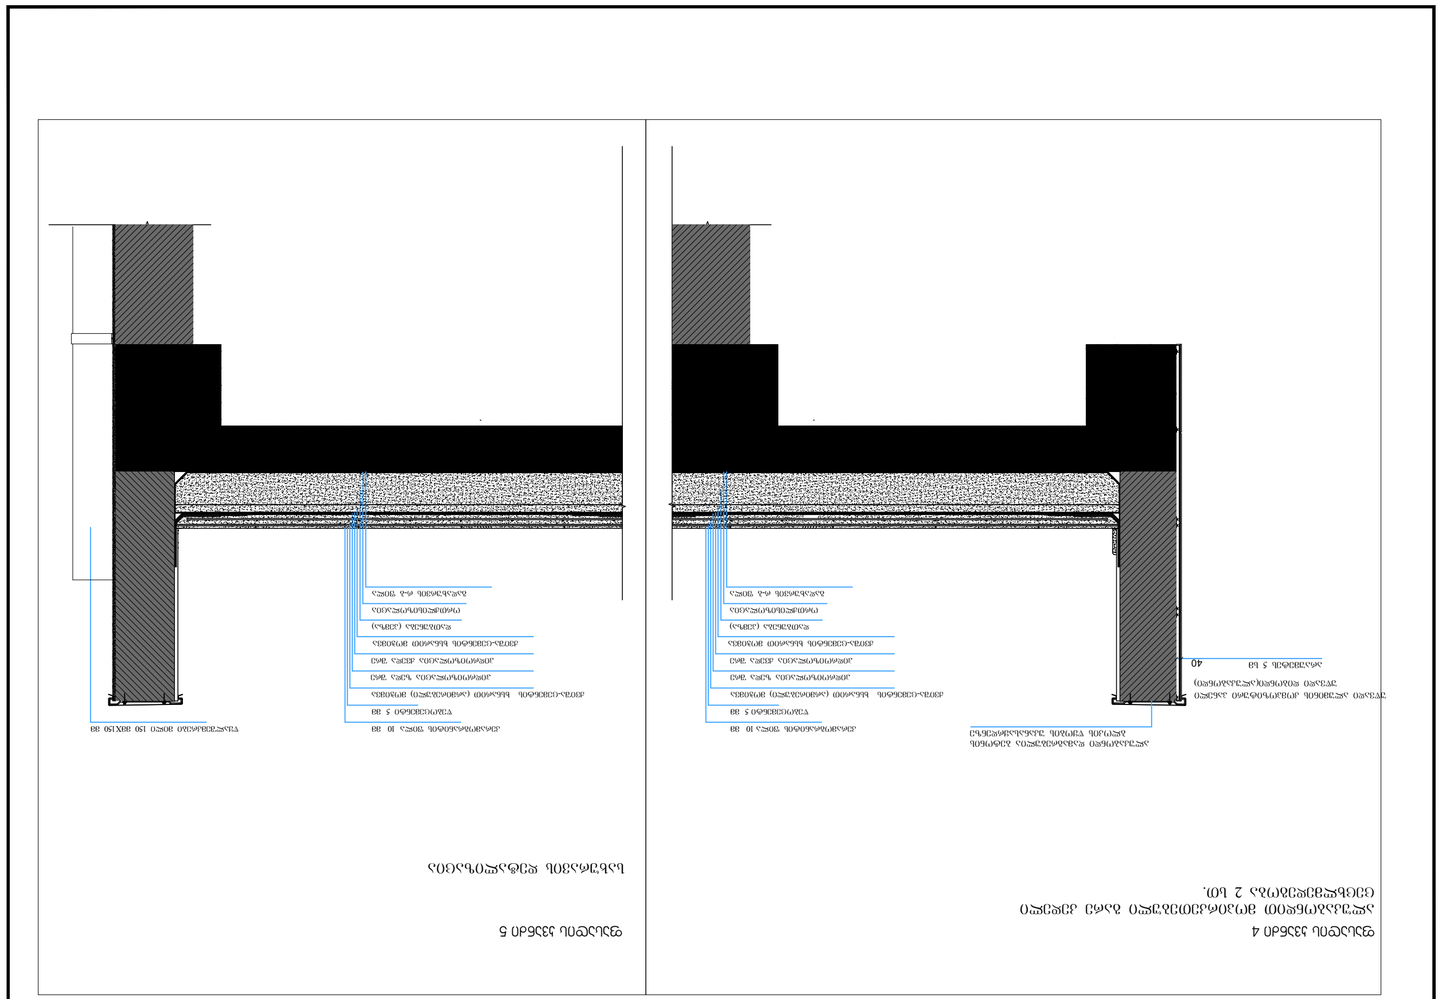
ფასადის ნაწილი 4
ასაწყობი ბეტონის მოპირკეთების ბლოკი ქვის ფაქტურით
(ვერტიკალური ნაკერის სისქე 2 სმ).
ფასადის ნაწილი 5
ბაზალტის ფილა ქვის ფაქტურით
ასაწყობი ბეტონის მოპირკეთების ბლოკი ქვის ფაქტურით
(ვერტიკალური ნაკერის სისქე 2 სმ).

ორმხრივი კავშირის გამოყენების წესები, ნიშანი უნდა გაიკრას თავშესაფრის ფართობებთან

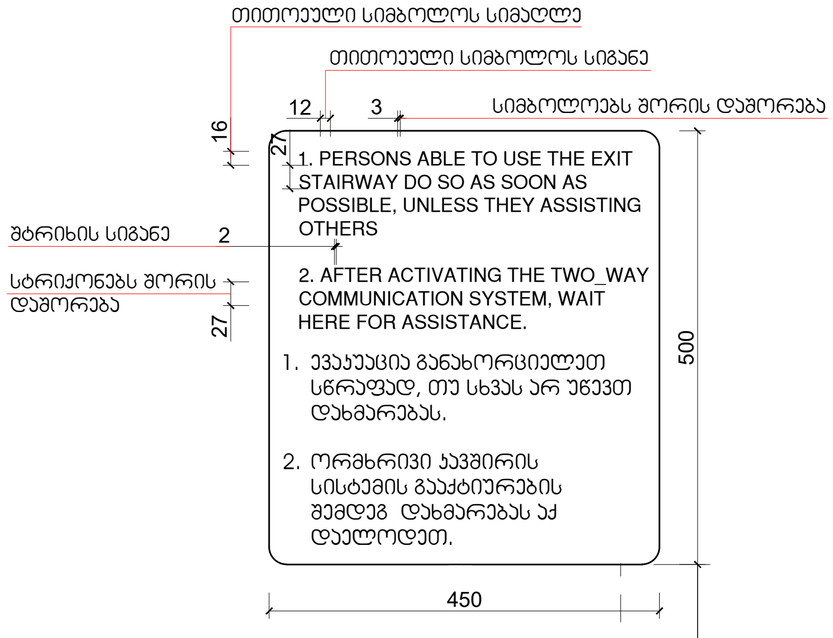

გზა-ჯიბის ამოსაცნობის ნიშანი, გზა-ჯიბის საზღვრებში, დერეფანში გამავალი კარის საჯეტის მომიჯნავედ

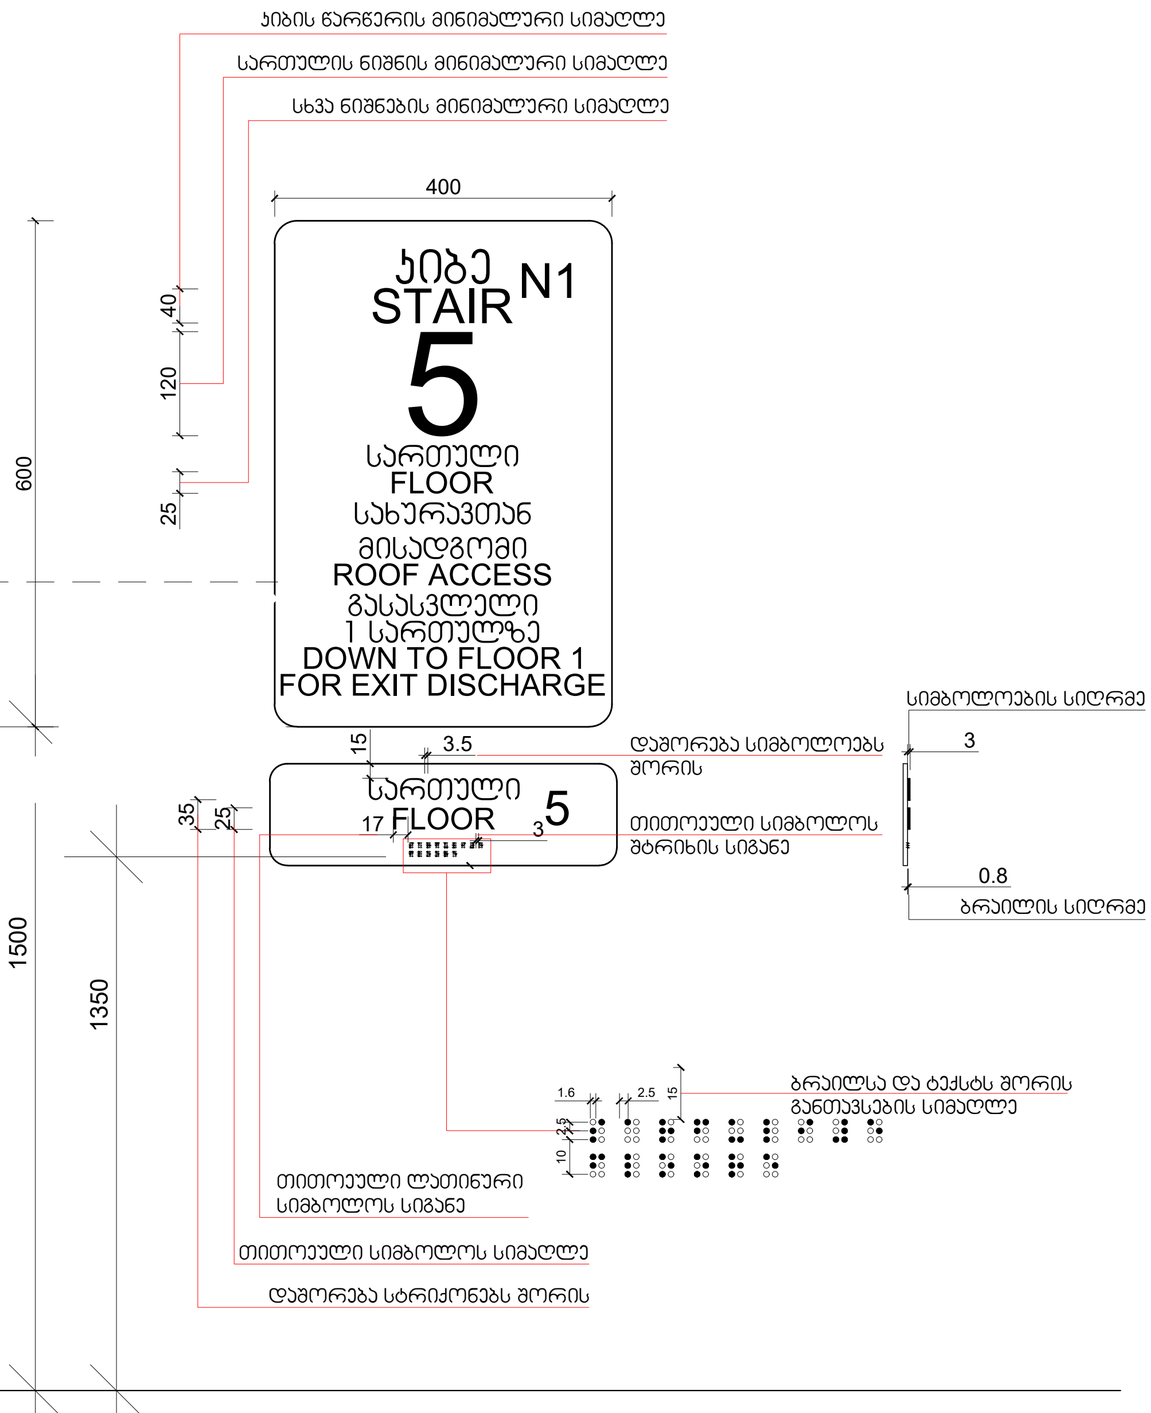

მასშტაბი: 1 : 5

შპს „ნიუ პოინტ"
საქართველო, თბილისი, მგალობლიშვილის ქუჩა #3,
I სართული ოფისი #2; ს/კ: 404883943
New Point
www.newpoint.ge info@newpoint.ge
tel / tel: +995 32 2945808; mob / cell phone: +995 557 704433;
Ltd "NewPoint"
office N2, floor N1, 3 mgaloblishvili str.
Tbilisi, Georgia ID: 404883943

შენიშვნები — notes

- ზომები მოცემულია სმ-ში
- ტერიტორიაზე არსებული მოწყობილობა დემონტაჟის მიენიჭოს
- მშენებლობის პროცესში წარმოებული ცვლილება შეთანხმებული უნდა იქნეს პროექტირებაზე

ტექნიკურ-ეკონომიკური მაჩვენებლები — technical-econimic indicators

განმარტებები — explication

პროექტის დასახელება — project
მრავალფუნქციური საბავშვო ბაღი ვარკეთილში

დამკვეთი — client
შპს "ზ.ტ.ბ." ს/კ 404513335

მისამართი — address
ქ.თბილისი, ქალაქ ვარკეთილის მასივი II, №11 ს/კ 01.18.06.011.163

position	name surname	signature
დირექტორი director	გიორგი პირქიტაძე Giorgi Kirkitadze	
პროექტის ავტორი author	გვანცა ზაქარიაშვილი Gvantsa Zakariashvili	
არქიტექტორი architect		
არქიტექტორი architect		
კონსტრუქტორი constructor		

არქიტექტურული ნაწილი architecture

ნახაზი drawing	თარიღი date of issue	20.09.2021
	მასშტაბი scale	1:200
	ეტაპი stage	Project
	ფორმატი paper size	A2
	ფაილის სახელი file name	
	ფურცელი pages	

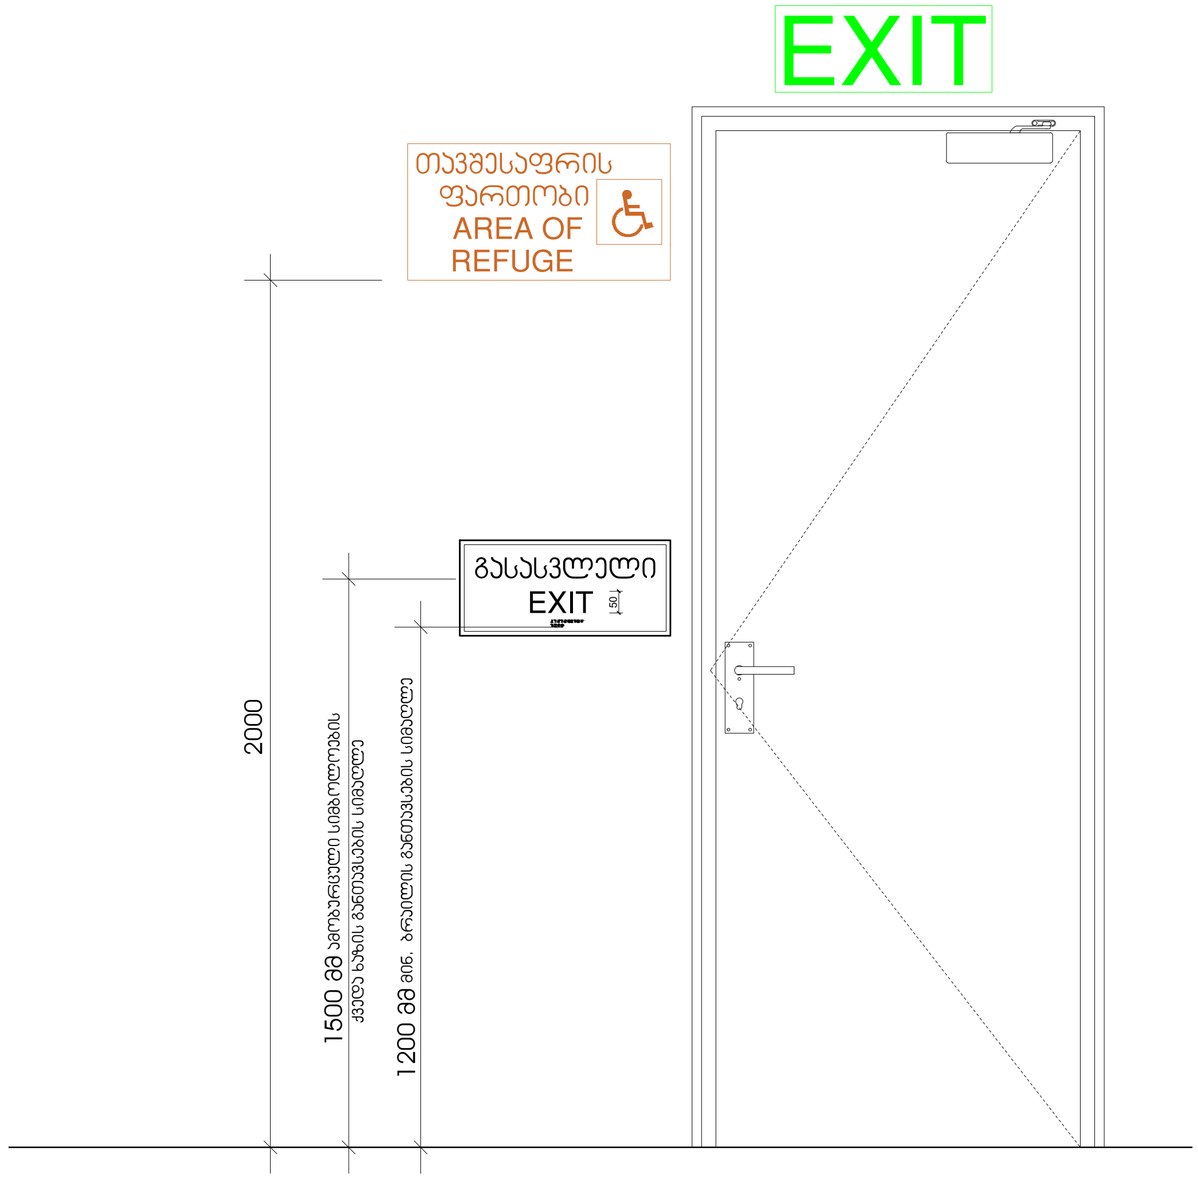

შპს „ნიუ პოინტ"
საქართველო, თბილისი, მგალობლიშვილის ქუჩა #3,
I სართული ოფისი #2; ს/კ: 404883943

www.newpoint.ge info@newpoint.ge
tel / tel: +995 32 2945808; mob / cell phone: +995 557 704433;

Ltd "NewPoint"
office N2, floor N1, 3 mgaloblishvili str.
Tbilisi, Georgia ID: 404883943

შენიშვნები
notes


ტექნიკურ-ეკონომიკური მაჩვენებლები
technical-econimic indicators

განმარტებითი
explication

პროექტის დასახელება
project

დამკვეთი
client
შპს "ს.ო.ბ" ს/ნ 404513335

მისამართი
address
ქ.თბილისი, ქუჩა ბრძანება, მასივი II, №11 ს/ნ 01.18.06.011.163

პოზიცია position	სახელი გვარი name surname	ხელმოწერა signature
დირექტორი director	გიორგი ბერიაშვილი Giorgi Kirkiashvili	
პროექტის ავტორი author	გვანცა ზაქარიაშვილი Gvantsa Zakariashvili	
არქიტექტორი architect		
არქიტექტორი architect		
კონსტრუქტორი constructor		

არქიტექტურული ნაწილი
architecture

ნახატი drawing	თარიღი date of issue	20.09.2021
	მასშტაბი scale	
	სტადია stage	Project
	ფორმატი paper size	A2
	ფაილის სახელი file name	
	ფურცლები pages	

გასასვლელის განათებული ნიშანი

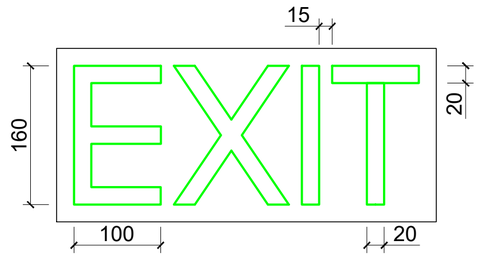

განათებული ნიშანი თავშესაფრის ფართობთან მიმავალ ჯართან

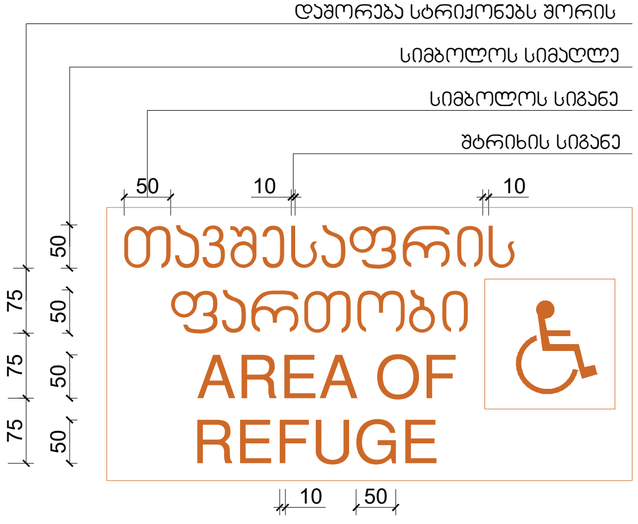

ნიშანი ამობურცული სიმბოლოებით და ბრაილით გზა-ჯიბის შესასვლელთან და გარეთ გამავალ ყველა ჯართან

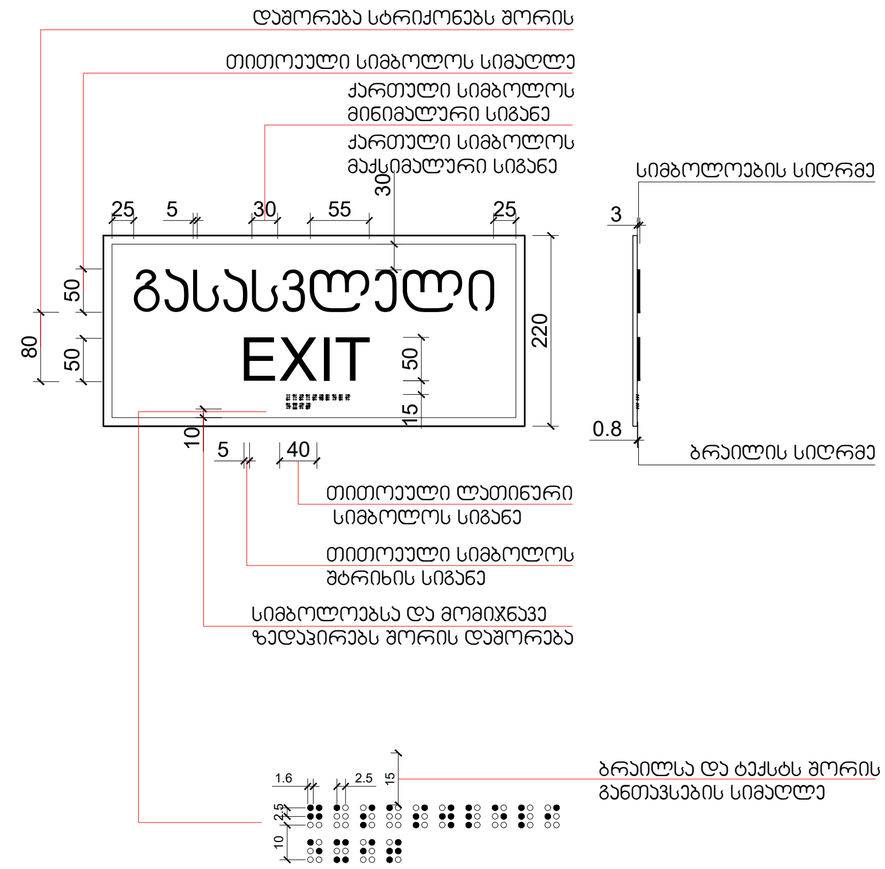

შპს „ნიუ პოინტ“
ვაჟა-ფშაველას გამზ. მგალობლიშვილის ფერმა N3.
ს/კ 404883943

New Point

www.newpoint.ge info@newpoint.ge
tel / tel: +995 32 2945808; mob / cell phone: +995 557 704433;

Ltd "NewPoint"
office N3, floor N1, 3 mgalobilishvili str.
Tbilisi, Georgia ID: 404883943

შენიშვნები — notes

- ზომები მოცემულია სმ-ში
- ტოლერანტობა, უზუსტობა მოთხოვნილია დამატებით მიერ
- მშენებლობის პროცესში ნებისმიერი ცვლილება შეთანხმებული უნდა იქნა არქიტექტორებთან

ტექნიკურ-ეკონომიკური მაჩვენებლები — technical-econimic indicators

განმარტებები — explication

პროექტის დასახელება — project


დამკვეთი — client

შპს "შ.პ.ს" ს/ნ 404513335

მისამართი — address


პოზიცია position	სახელი გვარი name surname	ხელმოწერა signature
დირექტორი director	გიორგი ბირკაძე Giorgi Kirkitadze	
პროექტის ავტორი author	გვანცა ზაქარიაშვილი Gvantsa Zakariashvili	
არქიტექტორი architect		
არქიტექტორი architect		
კონსტრუქტორი constructor		

არქიტექტურული ნაწილი architecture

ნახატი drawing	თარიღი date of issue	20.09.2021
	მასშტაბი scale	
	სტადია stage	Project
	ფორმატი paper size	A2
	ფაილის სახელი file name	
	ფურცლები pages	

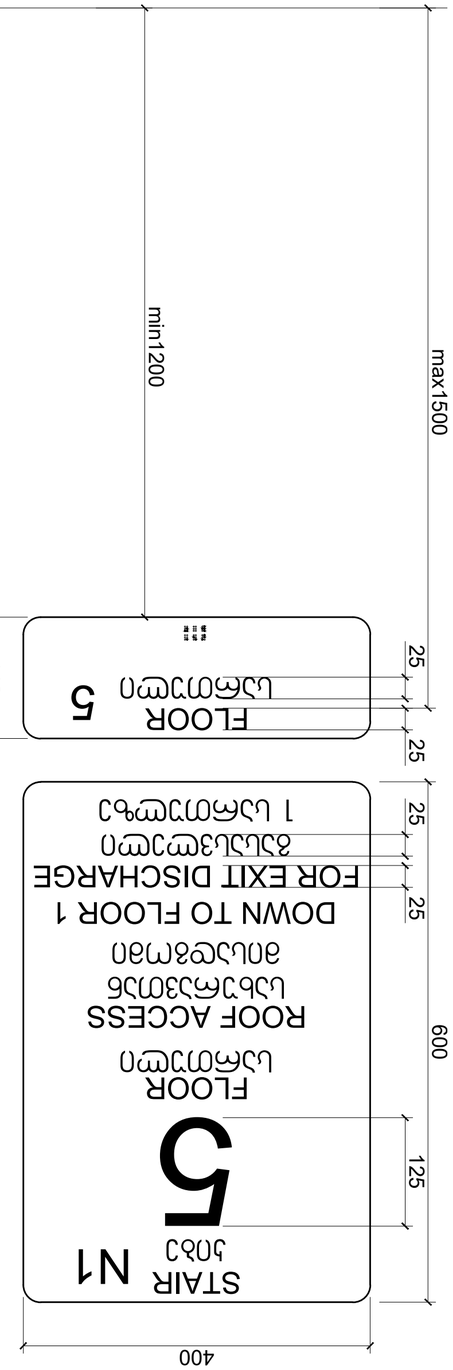

ნაგებობის ევაკუაციის გზის
გასასვლელის ნიშანი
ბაბა-სართულამდე

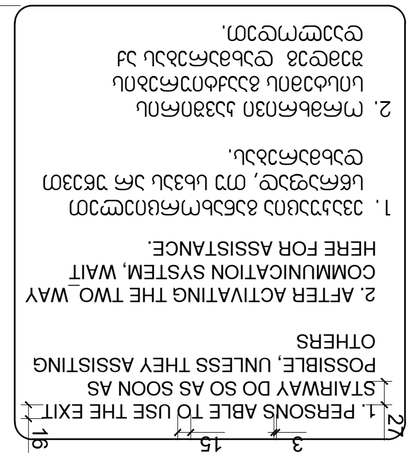

ნაგებობის გასასვლელის გზის
ინვალიდთა სავარძლის ნიშანი



ნაგებობის გასასვლელის გზის ინვალიდთა ავტომობილის
სადგომის ნიშანი



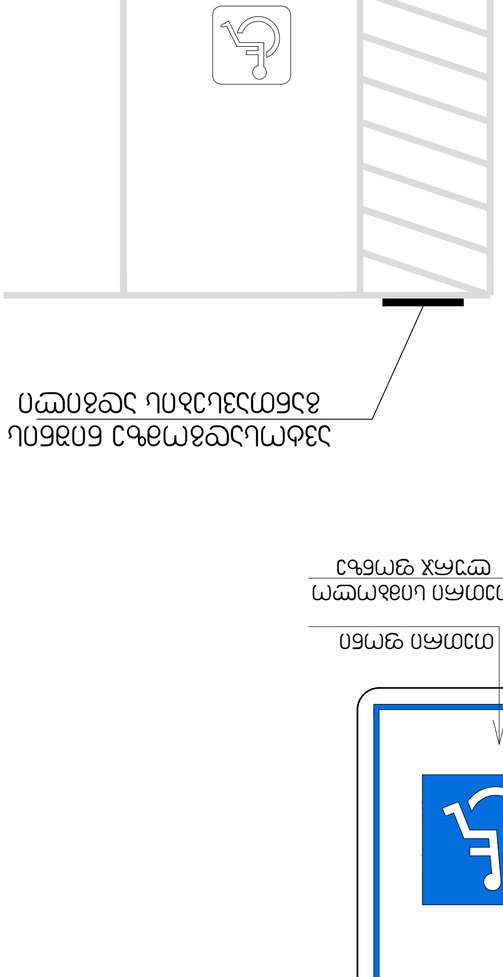

პროექტის დასახელება	project
მშენებლობის ადგილის მისამართი	ქ. თბილისი, ვაკის რაიონი, ზ. ჭიჭინაძის ქუჩა N11 (ს/კ 01.18.06.011.163
დამკვეთი	client
მისამართი	address

პოზიცია position	სახელი გვარი name surname	ხელმოწერა signature
დირექტორი director	ლიკა ჩიქოვანი Likuka Chikovani	
ავტორი author	ლევან ბაბუნაშვილი Levan Babunashvili	
არქიტექტორი architect	ირაკლი ზალარიშვილი Irakli Zalarishvili	
არქიტექტორი architect	Gvantsa Zakaraishvili	
კონსტრუქტორი constructor		

არქიტექტურა architecture	
ნახაზის დასახელება drawing	ნაგებობის გასასვლელის ნიშანი
გაცემის თარიღი date of issue	20.09.2021
მასშტაბი scale	1:200
სტადია stage	Project
ფორმატის ზომა paper size	A2
ფაილის სახელი file name	
ფურცლების რაოდენობა papers	

სასწრაფო სამედიცინო დახმარების საერთაშორისო სიმბოლო
(სიცოცხლის ვარსკვლავი) განთავსდება ლიფტის ჩარჩოს ორივე მხარეს

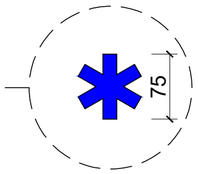

ნიშანი განთავსდება ლიფტის გამოსაძახებელ ღილაკთან



შპს „ნიუ პოინტ"
საქართველო, თბილისი, მგალობლიშვილის ქუჩა #3,
I სართული ოფისი #2; ს/კ: 404883943

New Point

www.newpoint.ge info@newpoint.ge
tel / tel: +995 32 2945808; mob / cell phone: +995 557 704433;

Ltd "NewPoint"
office N2, floor N1, 3 mgaloblishvili str.
Tbilisi, Georgia ID: 404883943

შენიშვნები — notes

- ზომები მოცემულია სმ-ში
- მშენებლობის პროექტში ნებისმიერი ცვლილება შეთანხმებული უნდა იქნეს პროექტირებამდე

ტექნიკურ-ეკონომიკური მაჩვენებლები — technical-econimic indicators

განმარტებითი — explication

პროექტის დასახელება — project

მრავალფუნქციური საცხოვრებელი სახლი ორწნისში

დამკვეთი — client

შპს "შ.პ.ს" ს/ნ 404513335

მისამართი — address


თანამდებობა position	სახელი გვარი name surname	ხელმოწერა signature
დირექტორი director	გიორგი ქირკიტაძე Giorgi Kirkitadze	
ავტორი author	გვანცა ზაქარიაშვილი Gvantsa Zakariashvili	
არქიტექტორი architect		
არქიტექტორი architect		
კონსტრუქტორი constructor		

არქიტექტურული ნაწილი
architecture

ნახაზი drawing	თარიღი date of issue	20.09.2021
	მასშტაბი scale	1:200
	სტადია stage	Project
	ფორმატი paper size	A2
	ფაილის სახელი file name	
	ფურცლები pages	


შენიშვნები notes

