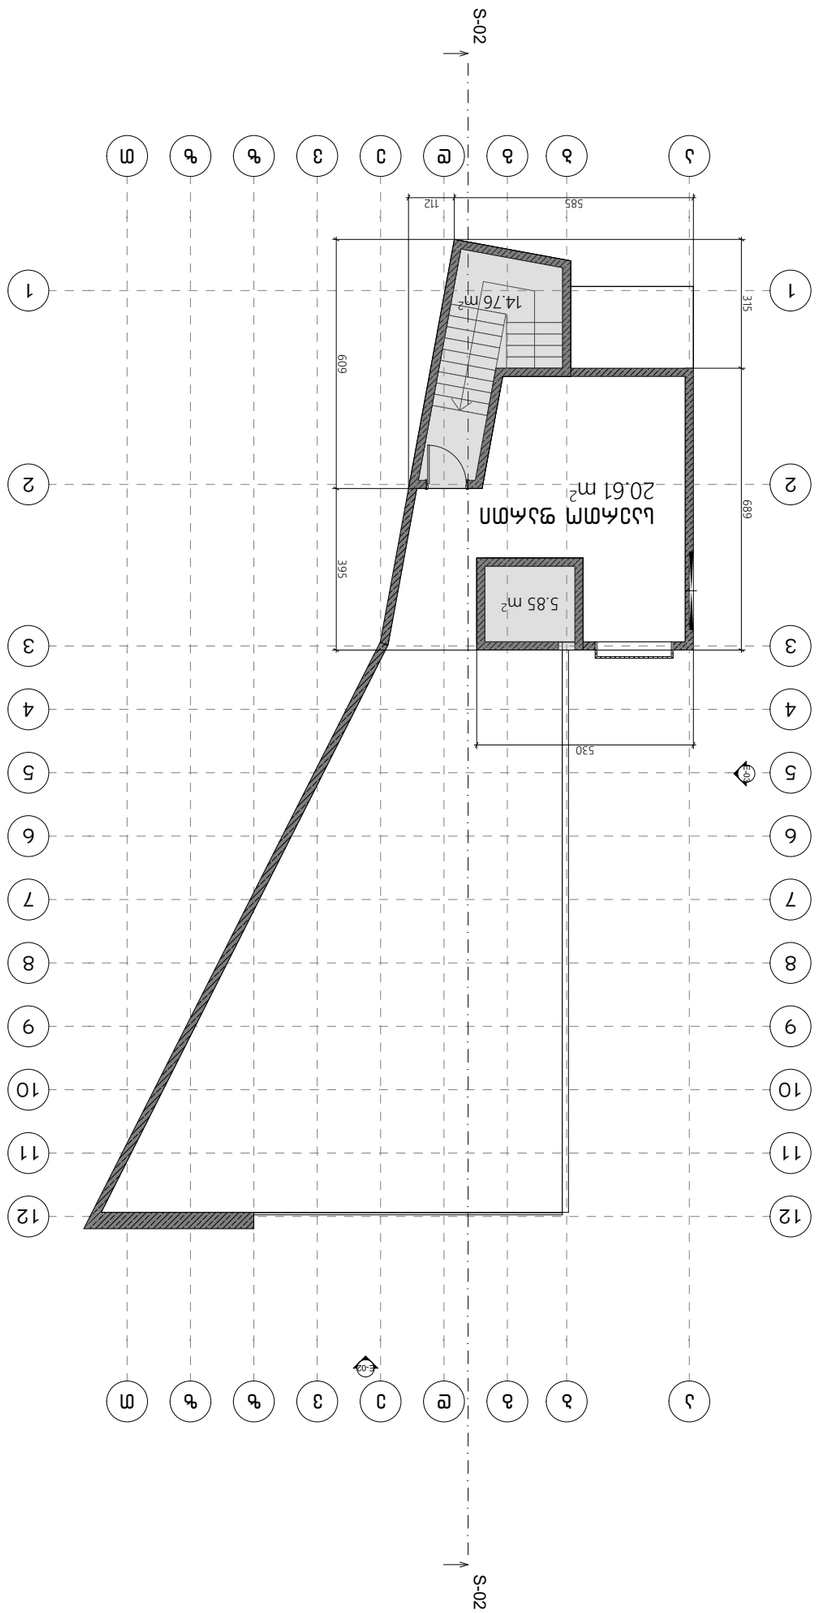
S-02
S-02
E-01
E-01
20.61 m²
5.85 m²
14.76 m²
530
395
689
609
315
585
112
