








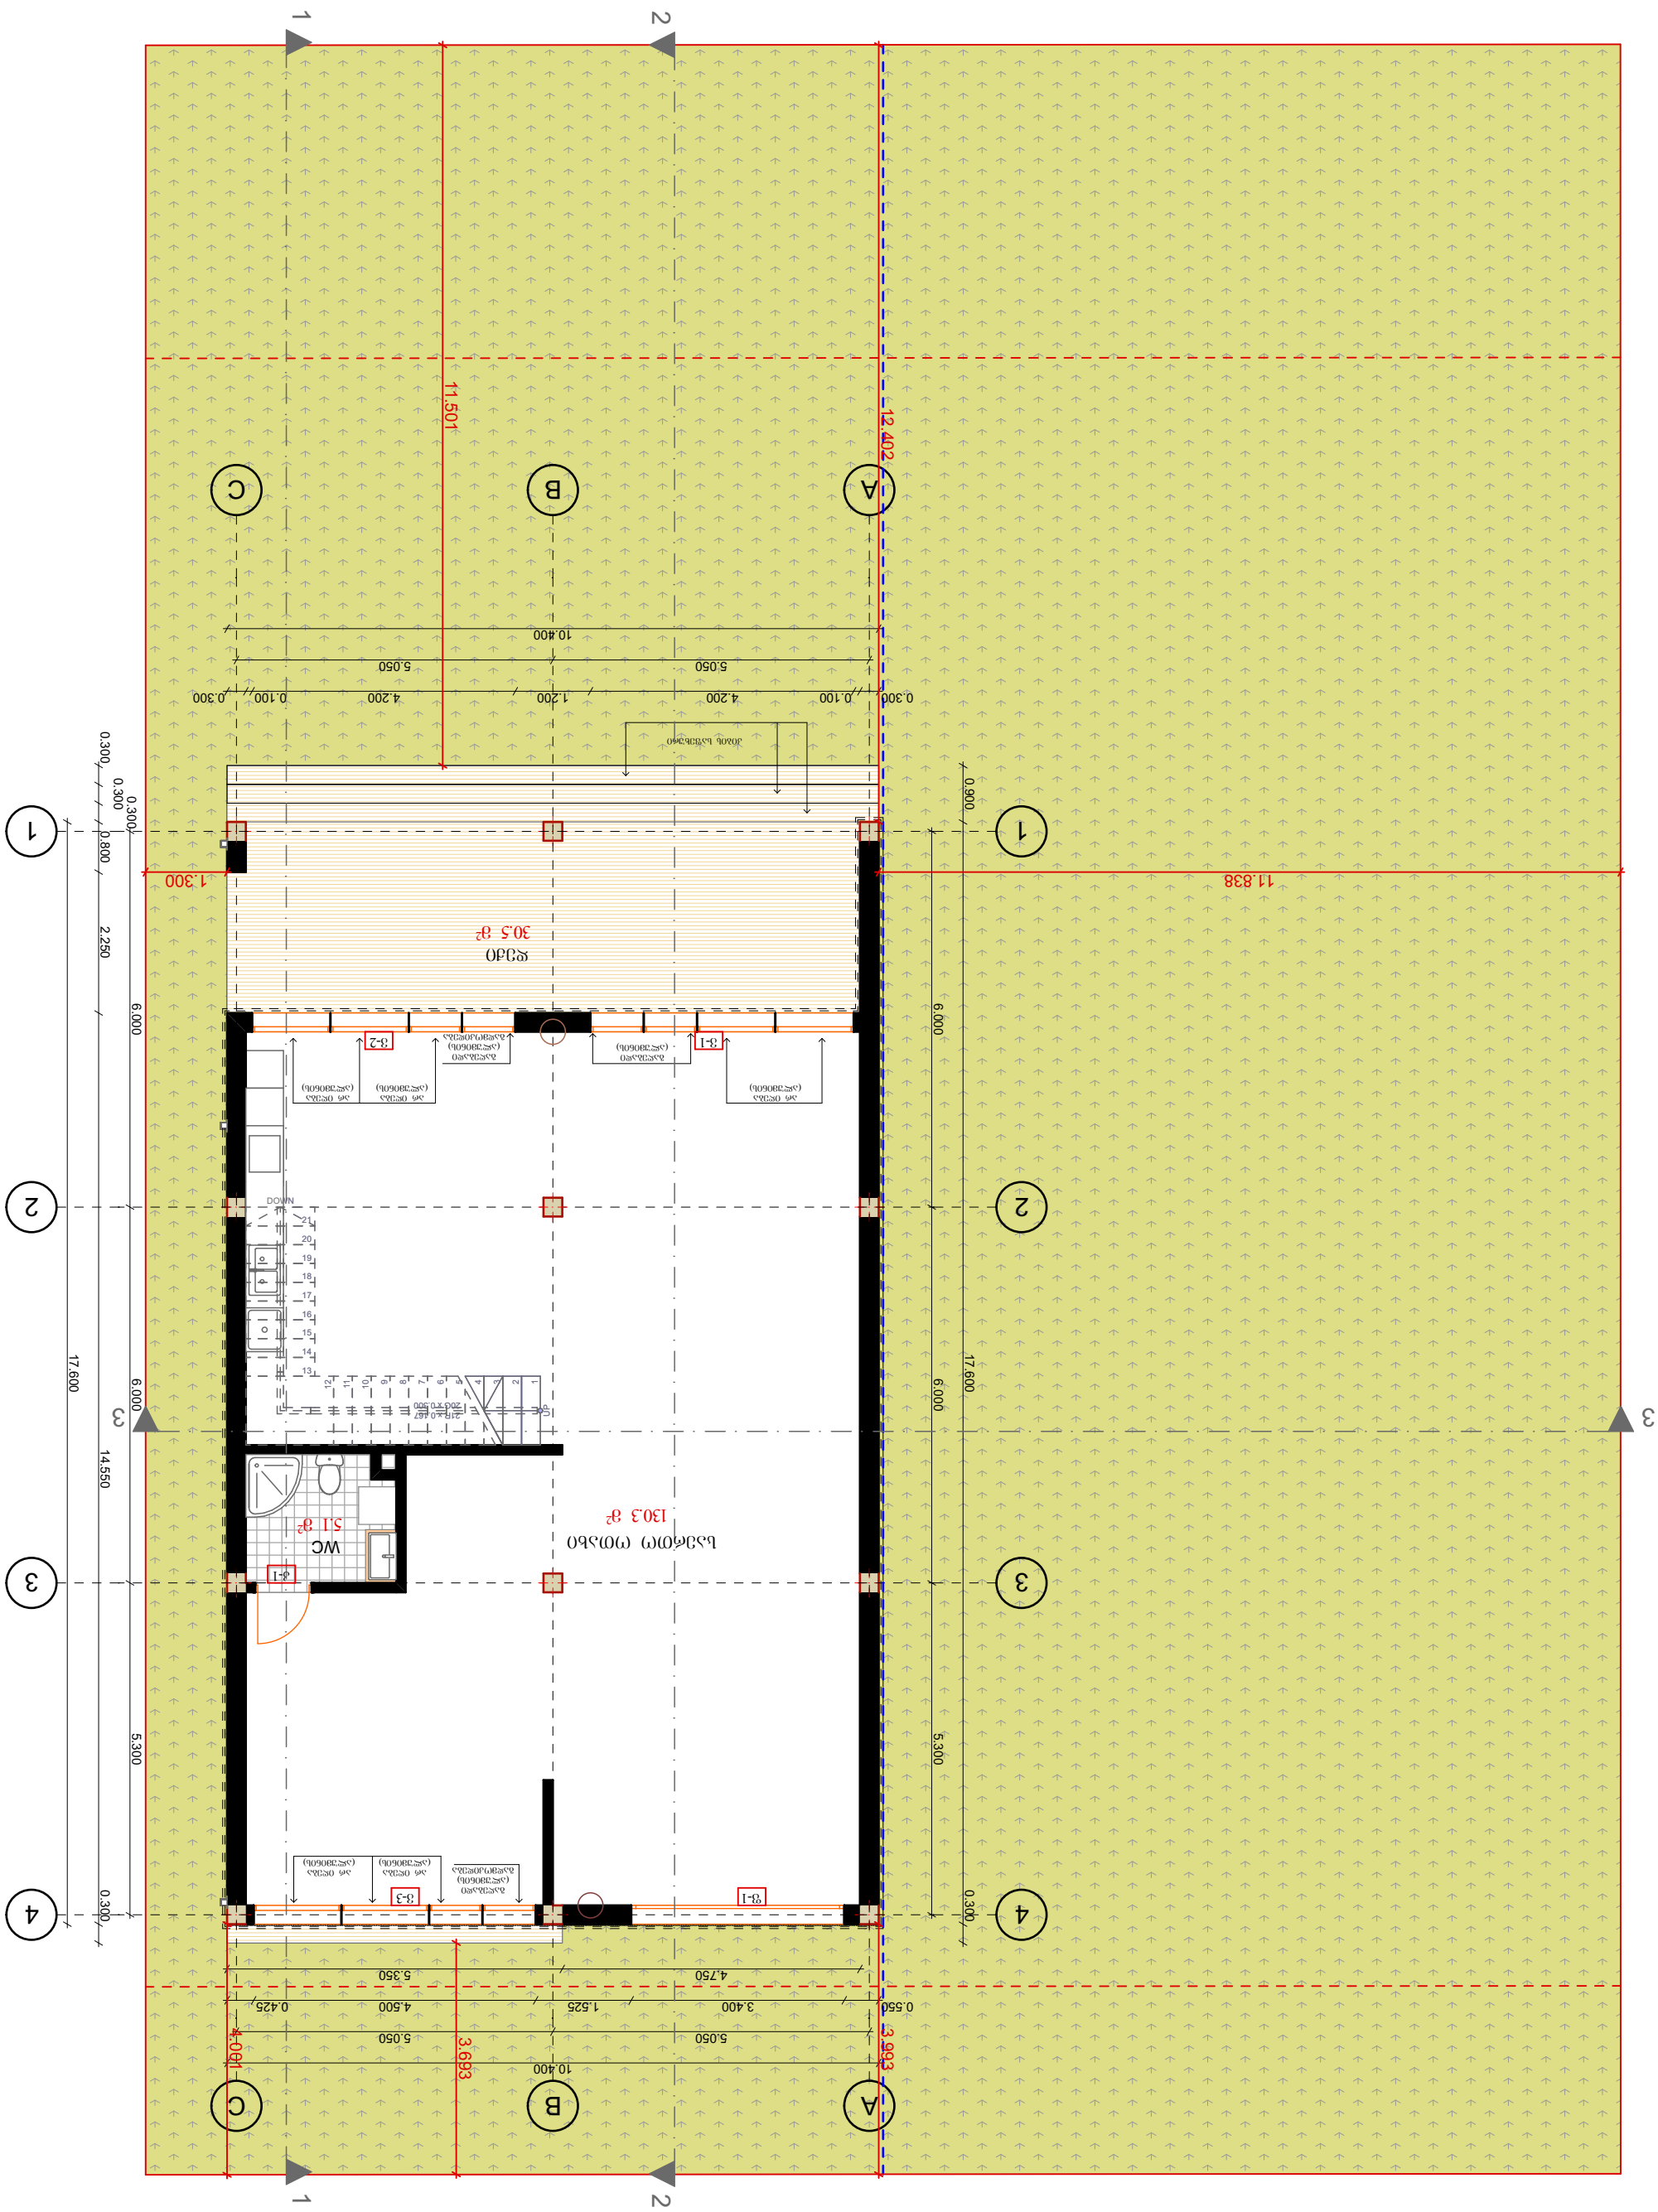

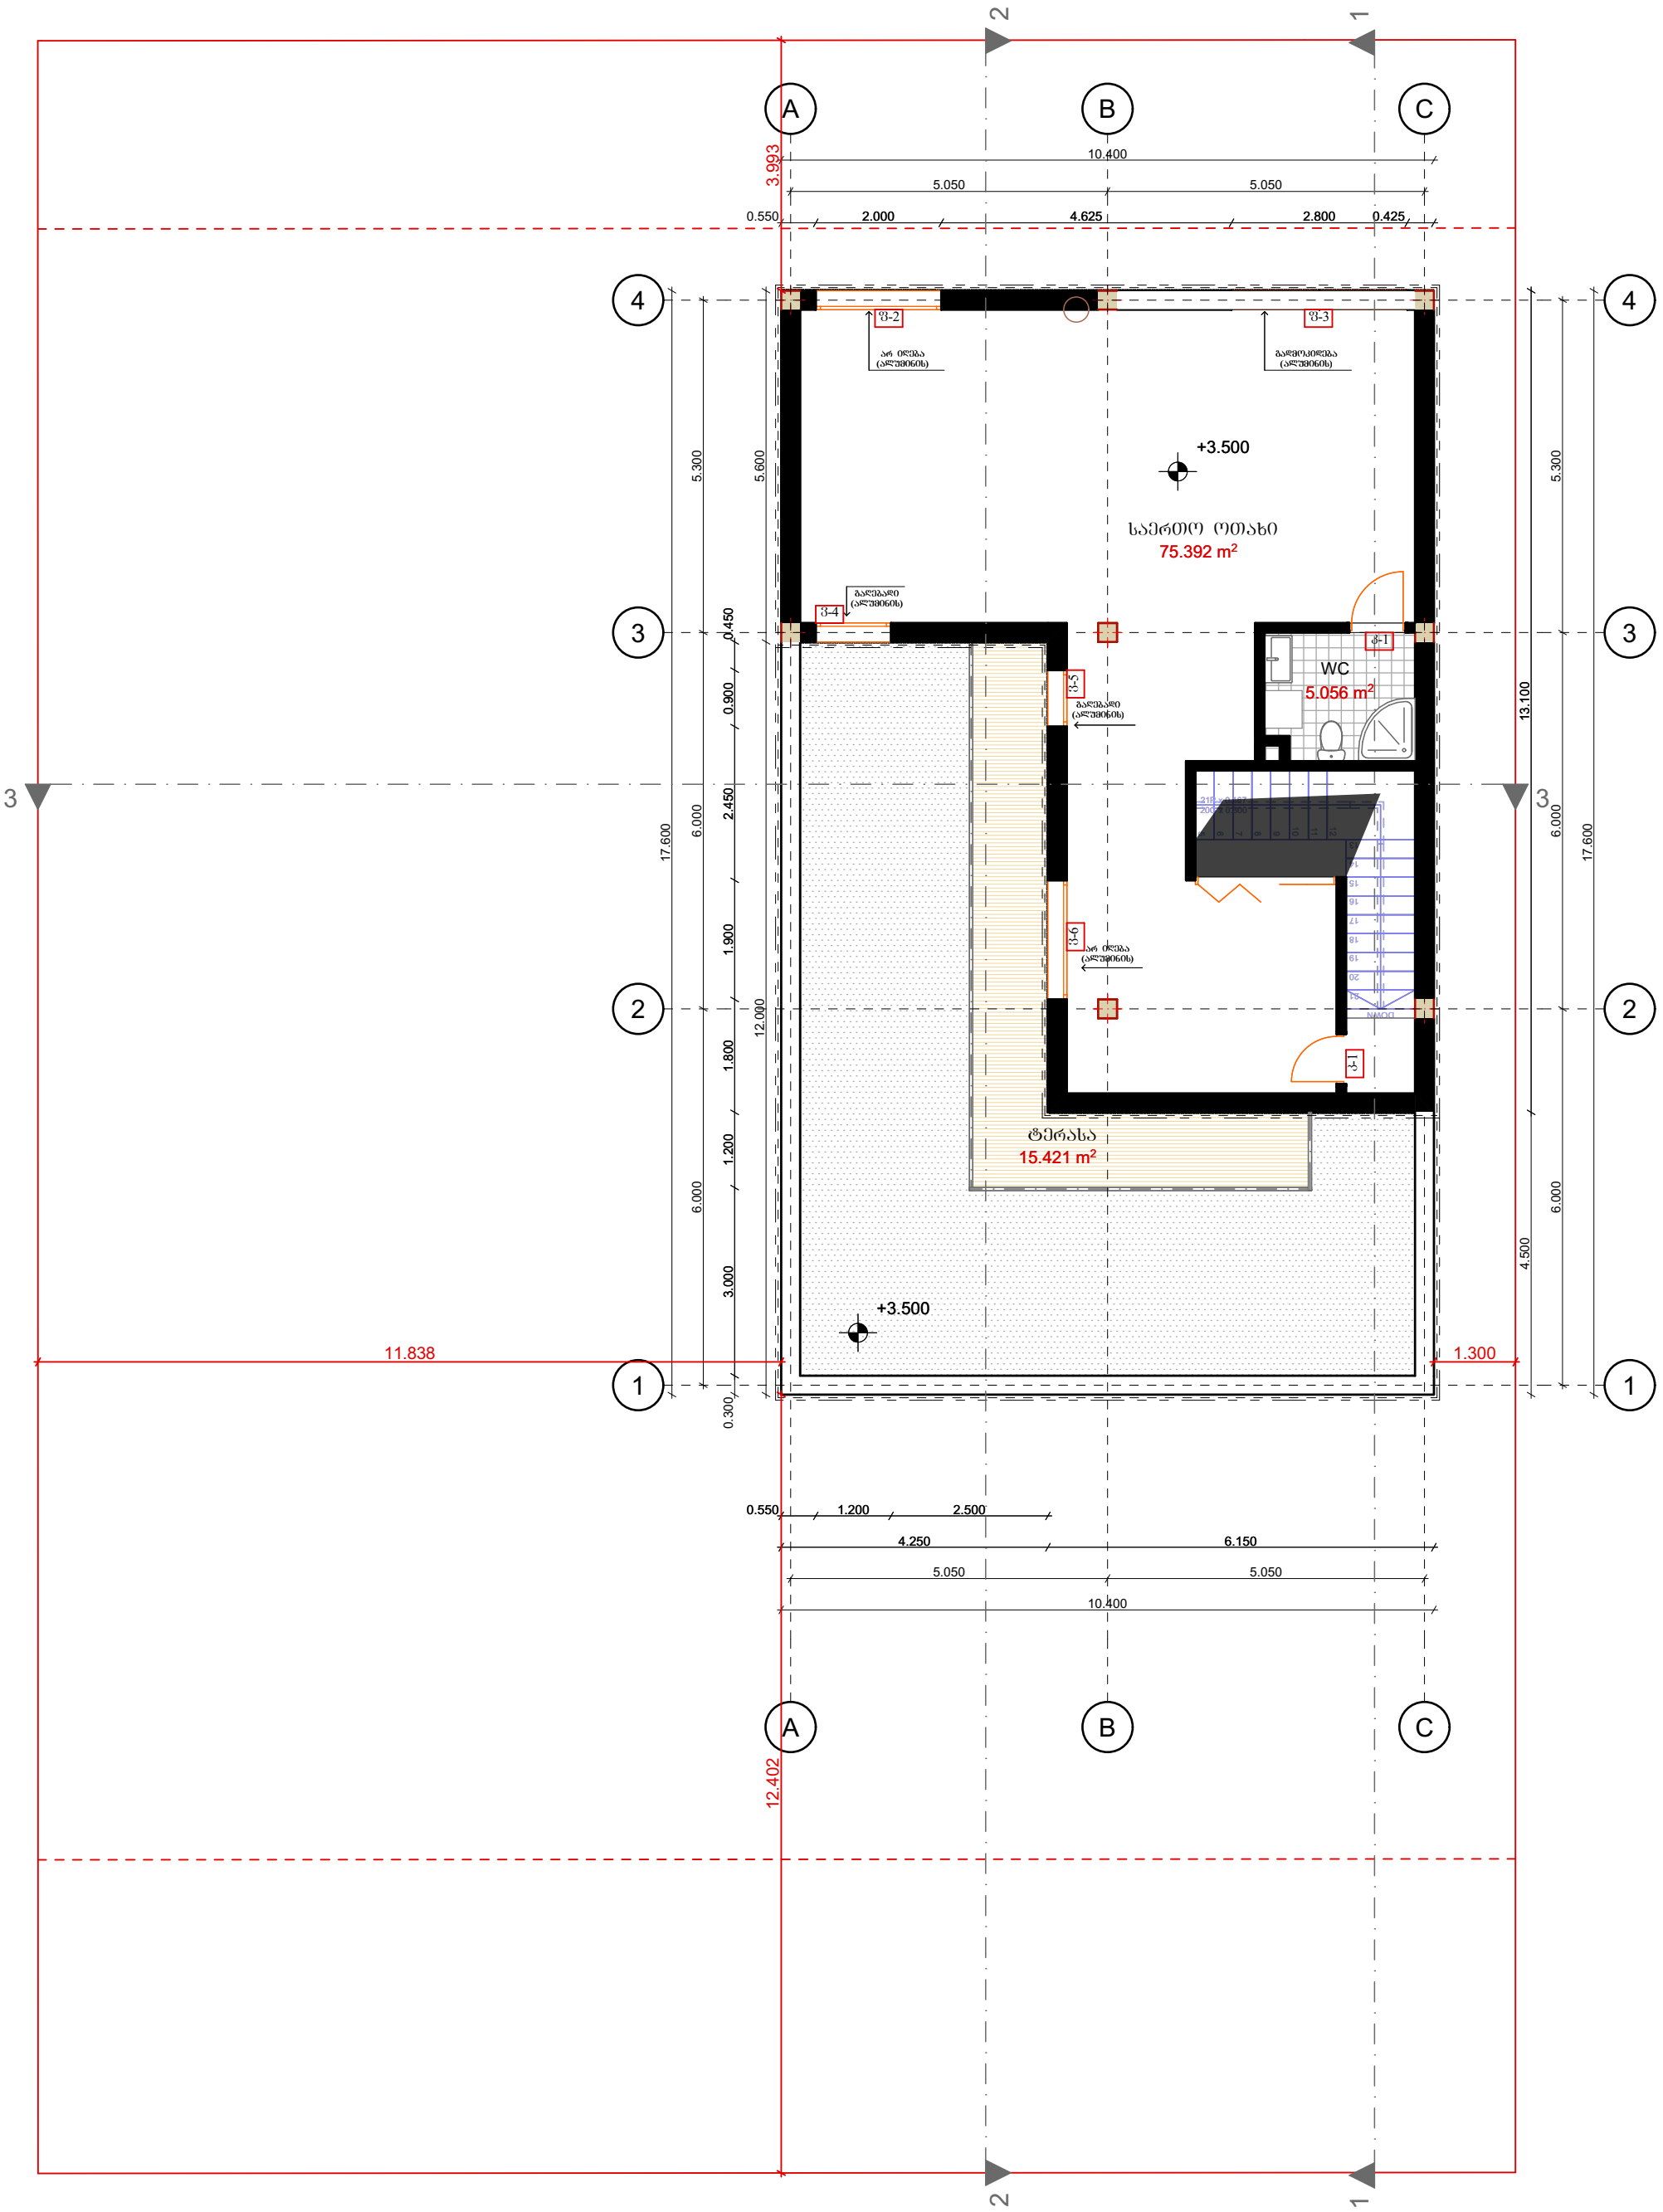

შ.პ.ს ლისის განვითარების ფონდი 402167114	ქ. თბილისი მის: სანდრო ეულის 7/საბურთალოს საცხოვრებელი რაიონი კვ. 5, სანდრო ეულის 5, საოფისე სივრცე 1, სართული 2 Mail: lisifund@gmail.com მობ: 551732385	ვახტანგ ახალკაციშვილი დაკვეთი ინდივიდუალური საცხოვრებელი სახლი პროექტის დასახელება გეგმა +3.50 ნიშნულზე ნახაზის დასახელება 1:100 მაშტაბი - თარიღი - ფურცლების რაოდენობა პროექტი სტადია	მიწის ნაკვეთის ფართობი - 800 მ² განაშენიანების კოეფიციენტის სააბარიშო ფართობი 194 მ² კ1=0.2 განაშენიანების ინტენსივობის კოეფიციენტის საანგარიშო ფართობი 272,2 მ² კ2=0.3 გამწვანების კოეფიციენტის საანგარიშო ფართობი 606 მ² კ3=0.8	დირექტორი	კაკალია	
				არქიტექტორი	ალანია	

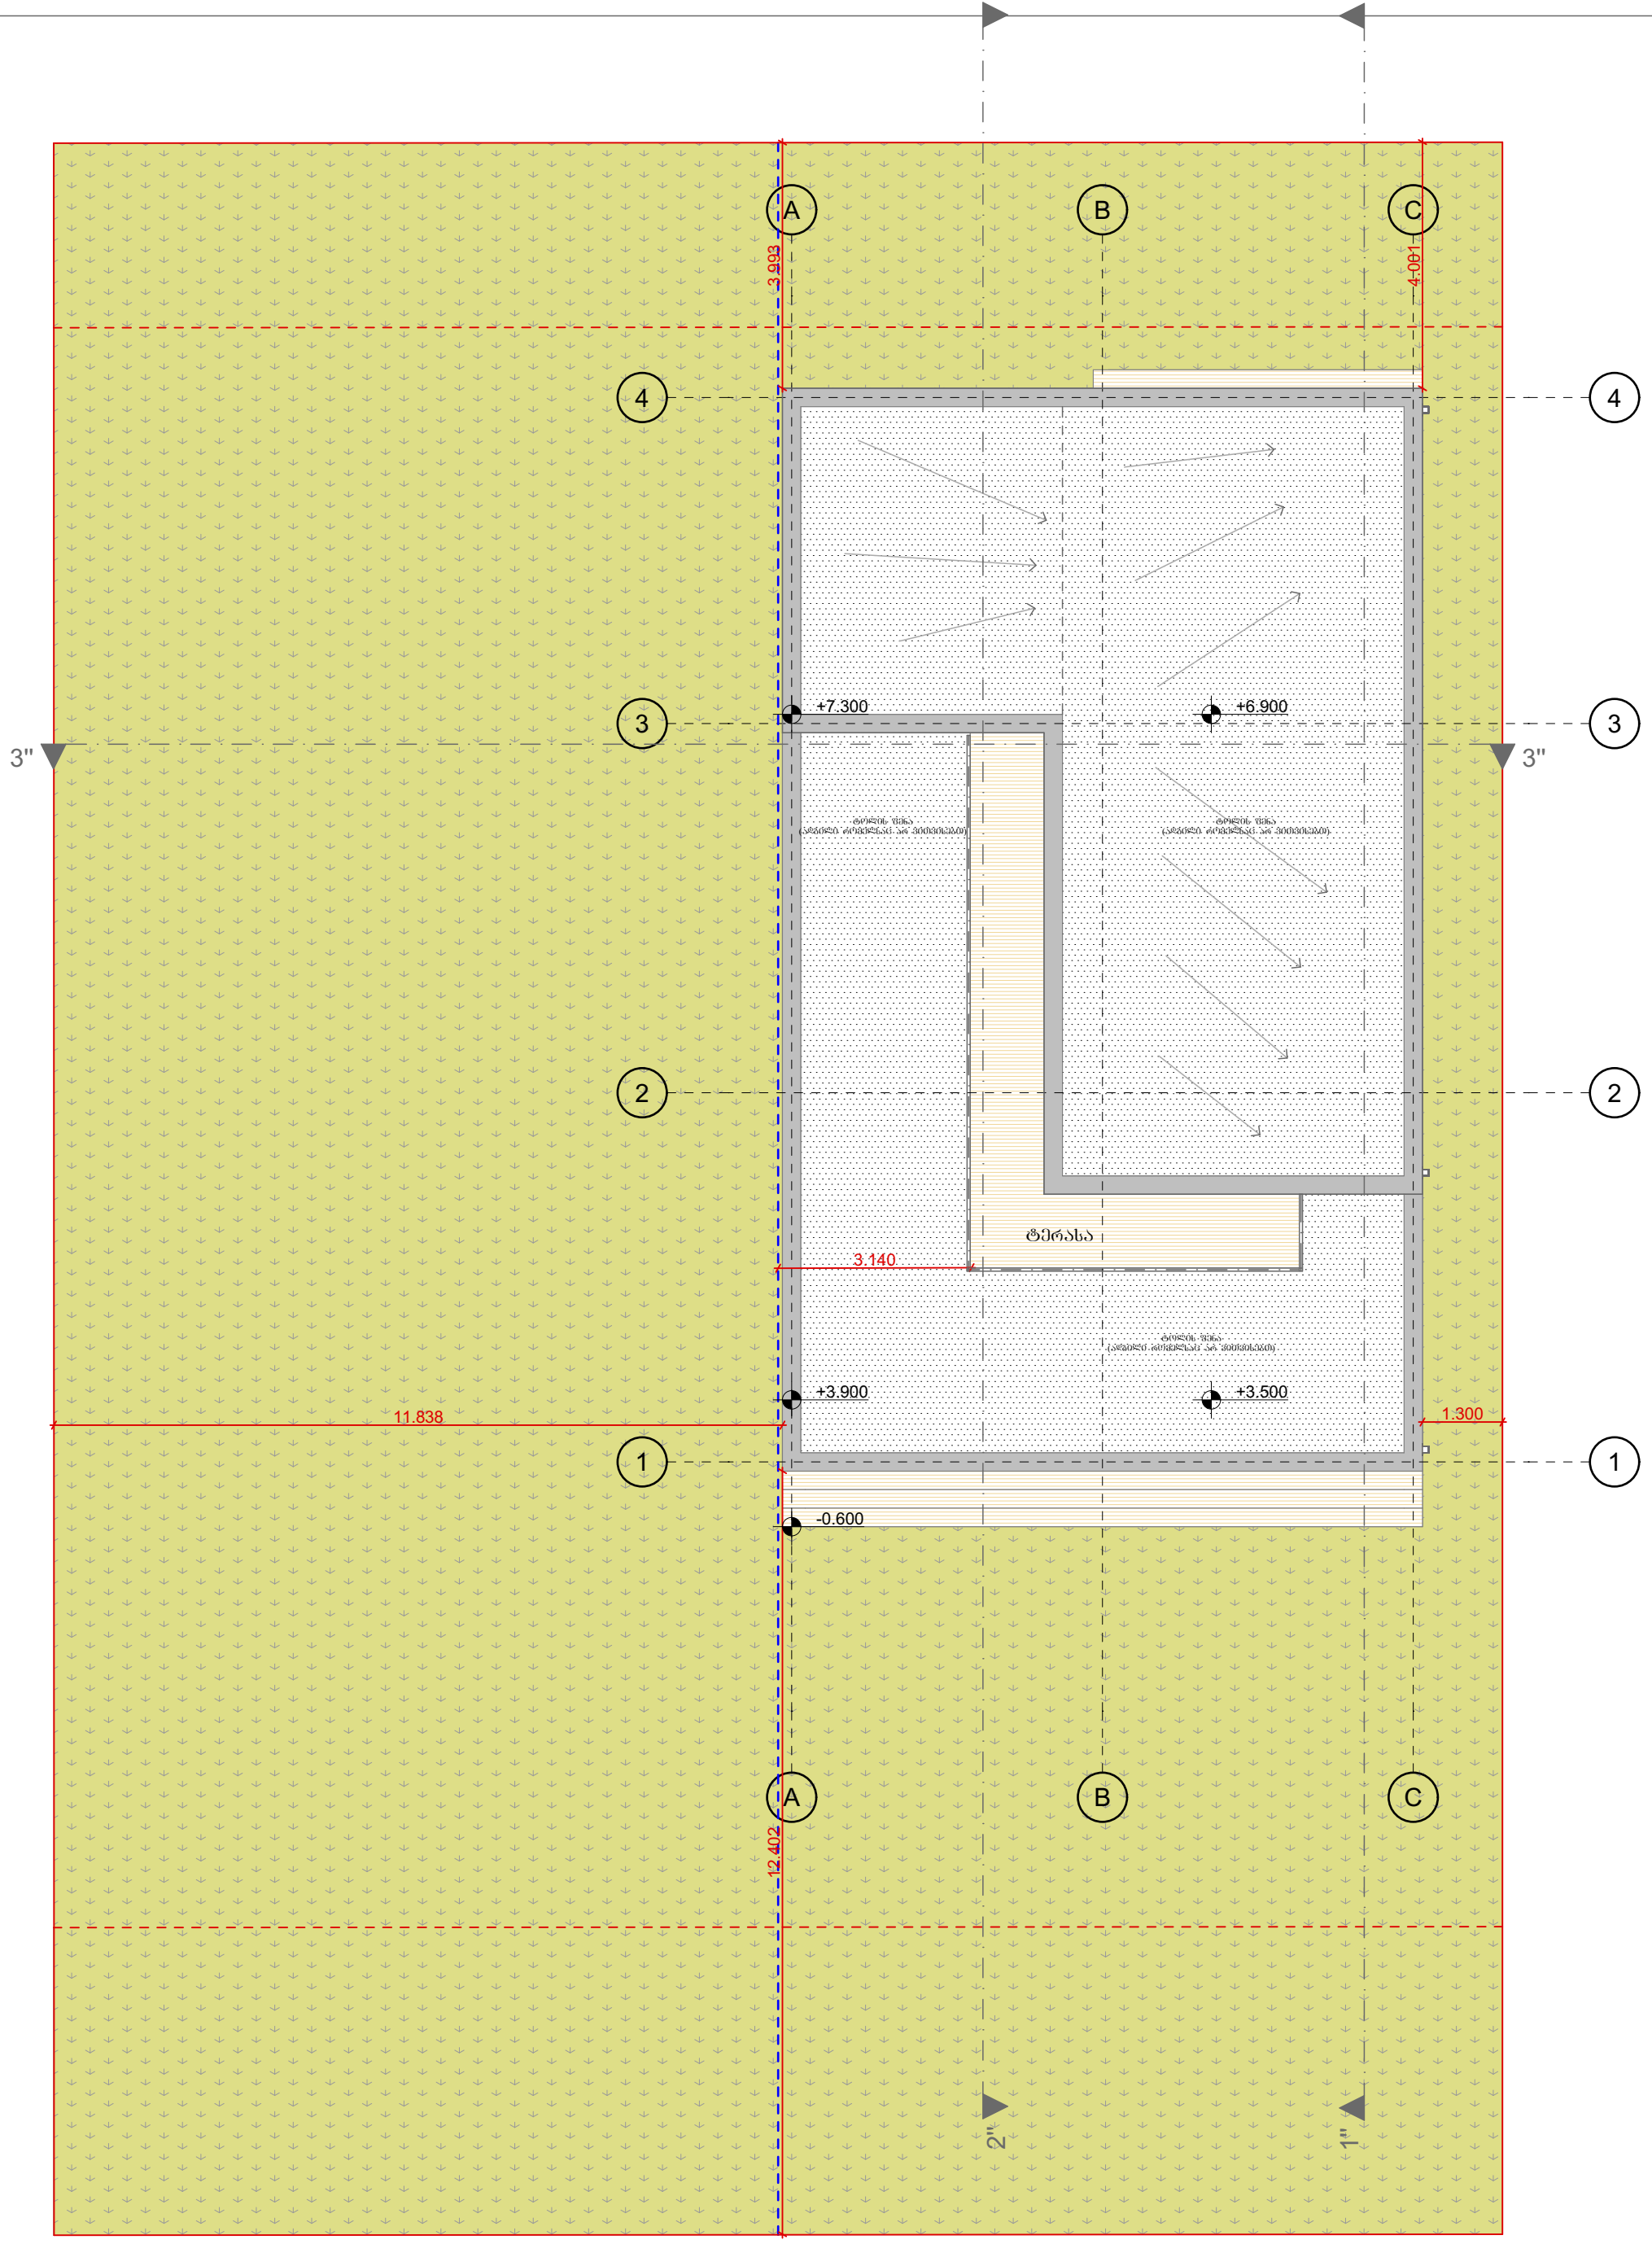

ღისის განვითარების ფონდი შ.პ.ს ღისის განვითარების ფონდი 402167114	ქ. თბილისი მის: სანდრო ეულის 7/საბურთალოს საცხოვრებელი რაიონი კვ. 5, სანდრო ეულის 5, საოფისე სივრცე 1, სართული 2 Mail: lisifund@gmail.com მობ: 551732385	ვახტანგ ახალკაციშვილი დაკვეთი ინდივიდუალური საცხოვრებელი სახლი პროექტის დასახელება სახურავის გეგმა ნახაზის დასახელება 1:100 მაშტაბი - თარიღი - ფურცლების რაოდენობა პროექტი სტადია	მიწის ნაკვეთის ფართობი - 800 მ² განაშენიანების კოეფიციენტის საბაზისო ფართობი 194 მ² კ1=0.2 განაშენიანების ინტენსივობის კოეფიციენტის საანგარიშო ფართობი 272,2 მ² კ2=0.3 გამწვანების კოეფიციენტის საანგარიშო ფართობი 606 მ² კ3=0.8	დირექტორი არქიტექტორი	კაკალია ალანია	



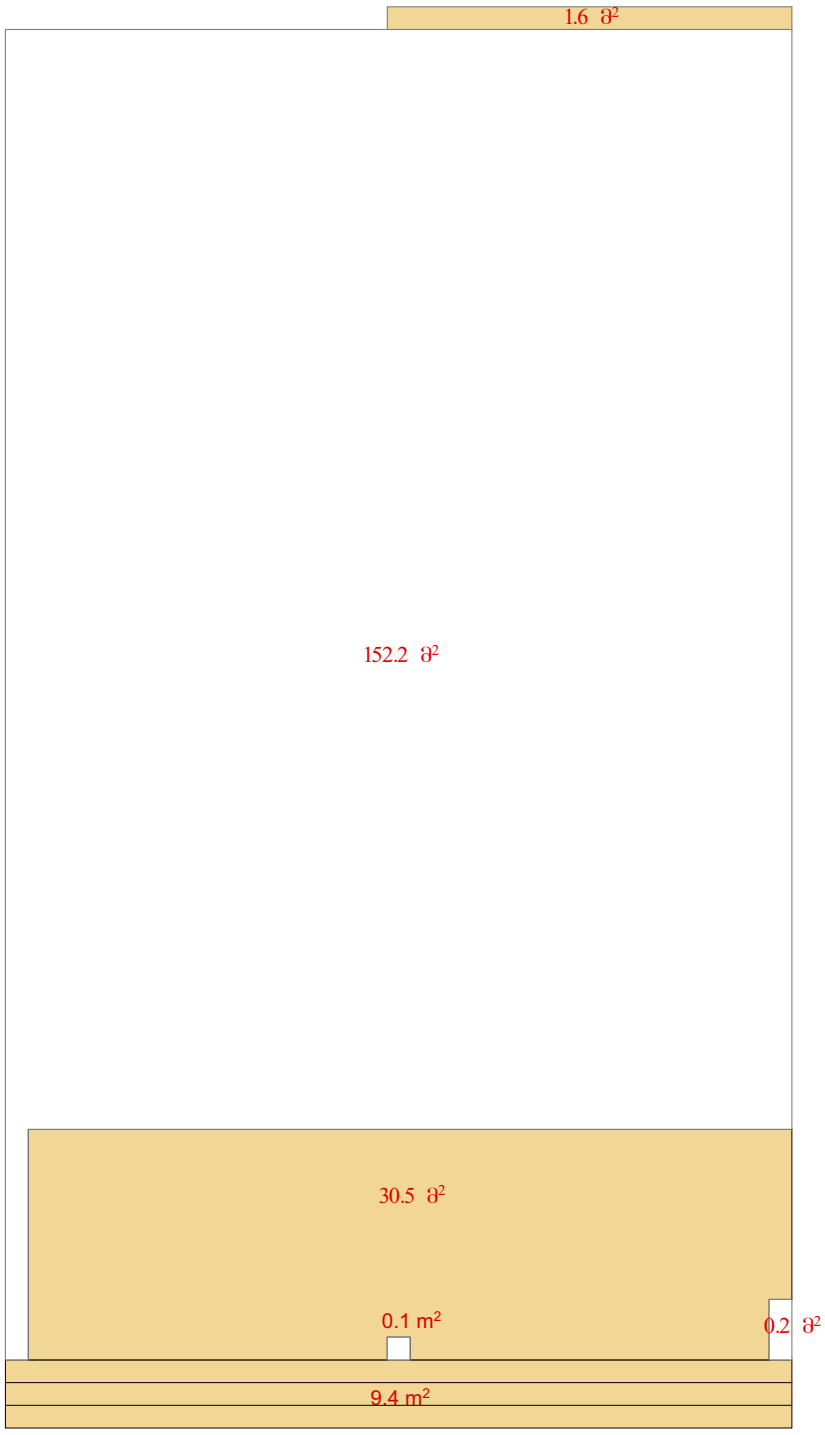

	კ-1	კ-2	კ-3
საპროექტო	194:800=0.2	272.2:800=0.3	606:800=0.8

კ-1-ის საანგარიშო ფართობი - 194 მ²

სართულის კ-2-ის საანგარიშო ფართობი - 162,7 მ²

ღისის განვითარების ფონდი შ.პ.ს ღისის განვითარების ფონდი 402167114	ქ. თბილისი მის: სანდრო ეულის 7/საბურთალოს საცხოვრებელი რაიონი კვ. 5, სანდრო ეულის 5, სართული 2 Mail: lisifund@gmail.com მობ: 551732385	ვახტანგ ახალკაციშვილი დაკვეთი ინდივიდუალური საცხოვრებელი სახლი პროექტის დასახელება კ-1 ის საანგარიშო კროკი ნახაზის დასახელება 1:100 მაშტაბი - თარიღი - შურცლების რაოდენობა პროექტი სტადია	მიწის ნაკვეთის ფართობი - 800 მ² განაშენიანების კოეფიციენტის საანგარიშო ფართობი 194 მ² კ1=0.2 განაშენიანების ინტენსივობის კოეფიციენტის საანგარიშო ფართობი 272,2 მ² კ2=0.3 გამწვანების კოეფიციენტის საანგარიშო ფართობი 606 მ² კ3=0.8	დირექტორი არქიტექტორი	კაკალია ალანია	

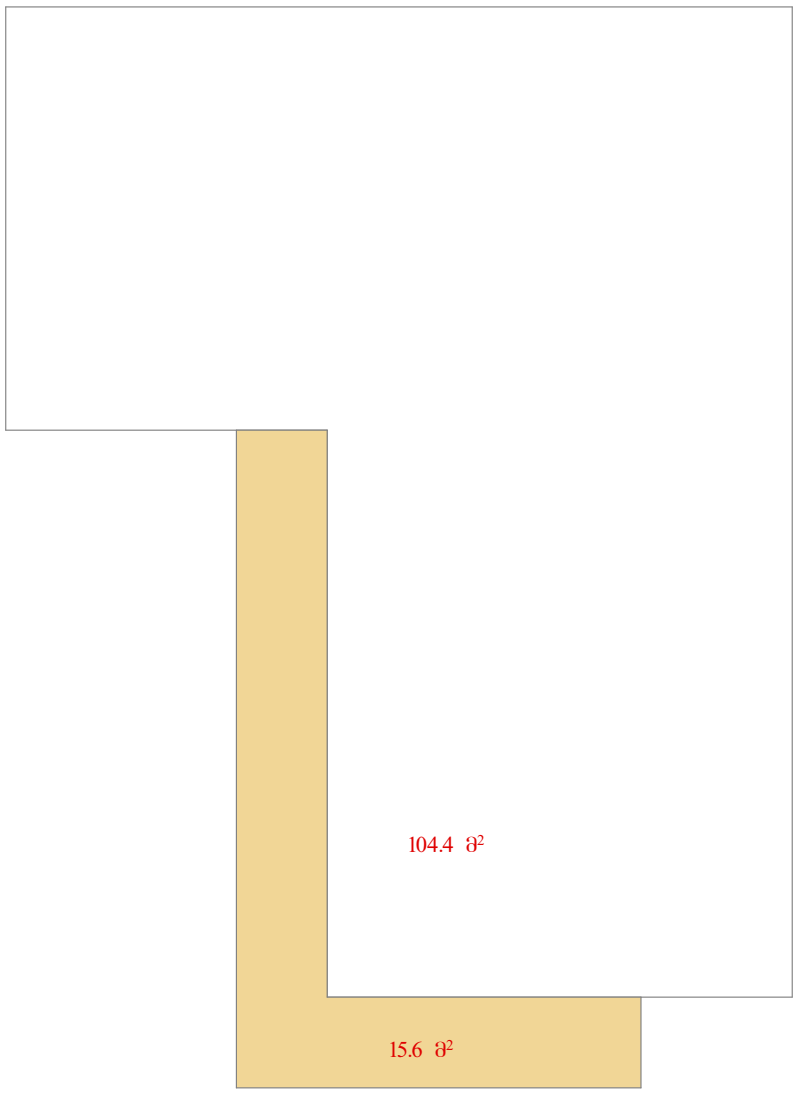

	კ-1	კ-2	კ-3
საპროექტო	194:800=0.2	272.2:800=0.3	606:800=0.8

სართულის კ-2-ის საანგარიშო ფართობი - 109,6 მ²

ღისის განვითარების ფონდი შ.პ.ს ღისის განვითარების ფონდი 402167114	ქ. თბილისი მის: სანდრო ეულის 7/საბურთალოს საცხოვრებელი რაიონი კვ. 5, სანდრო ეულის 5, სართული 2, სართული 2 Mail: lisifund@gmail.com მობ: 551732385	ვახტანგ ახალკაციშვილი დაკვეთი			დირექტორი ქაქალია
		ინდივიდუალური საცხოვრებელი სახლი პროექტის დასახელება			არქიტექტორი ალანია
		მეორე სართულის კ-2 ის სააგარიშო კროკი ნახაზის დასახელება			
		1:100 მაშტაბი	- თარიღი		
		- ფურცლების რაოდენობა	პროექტი სტადია		

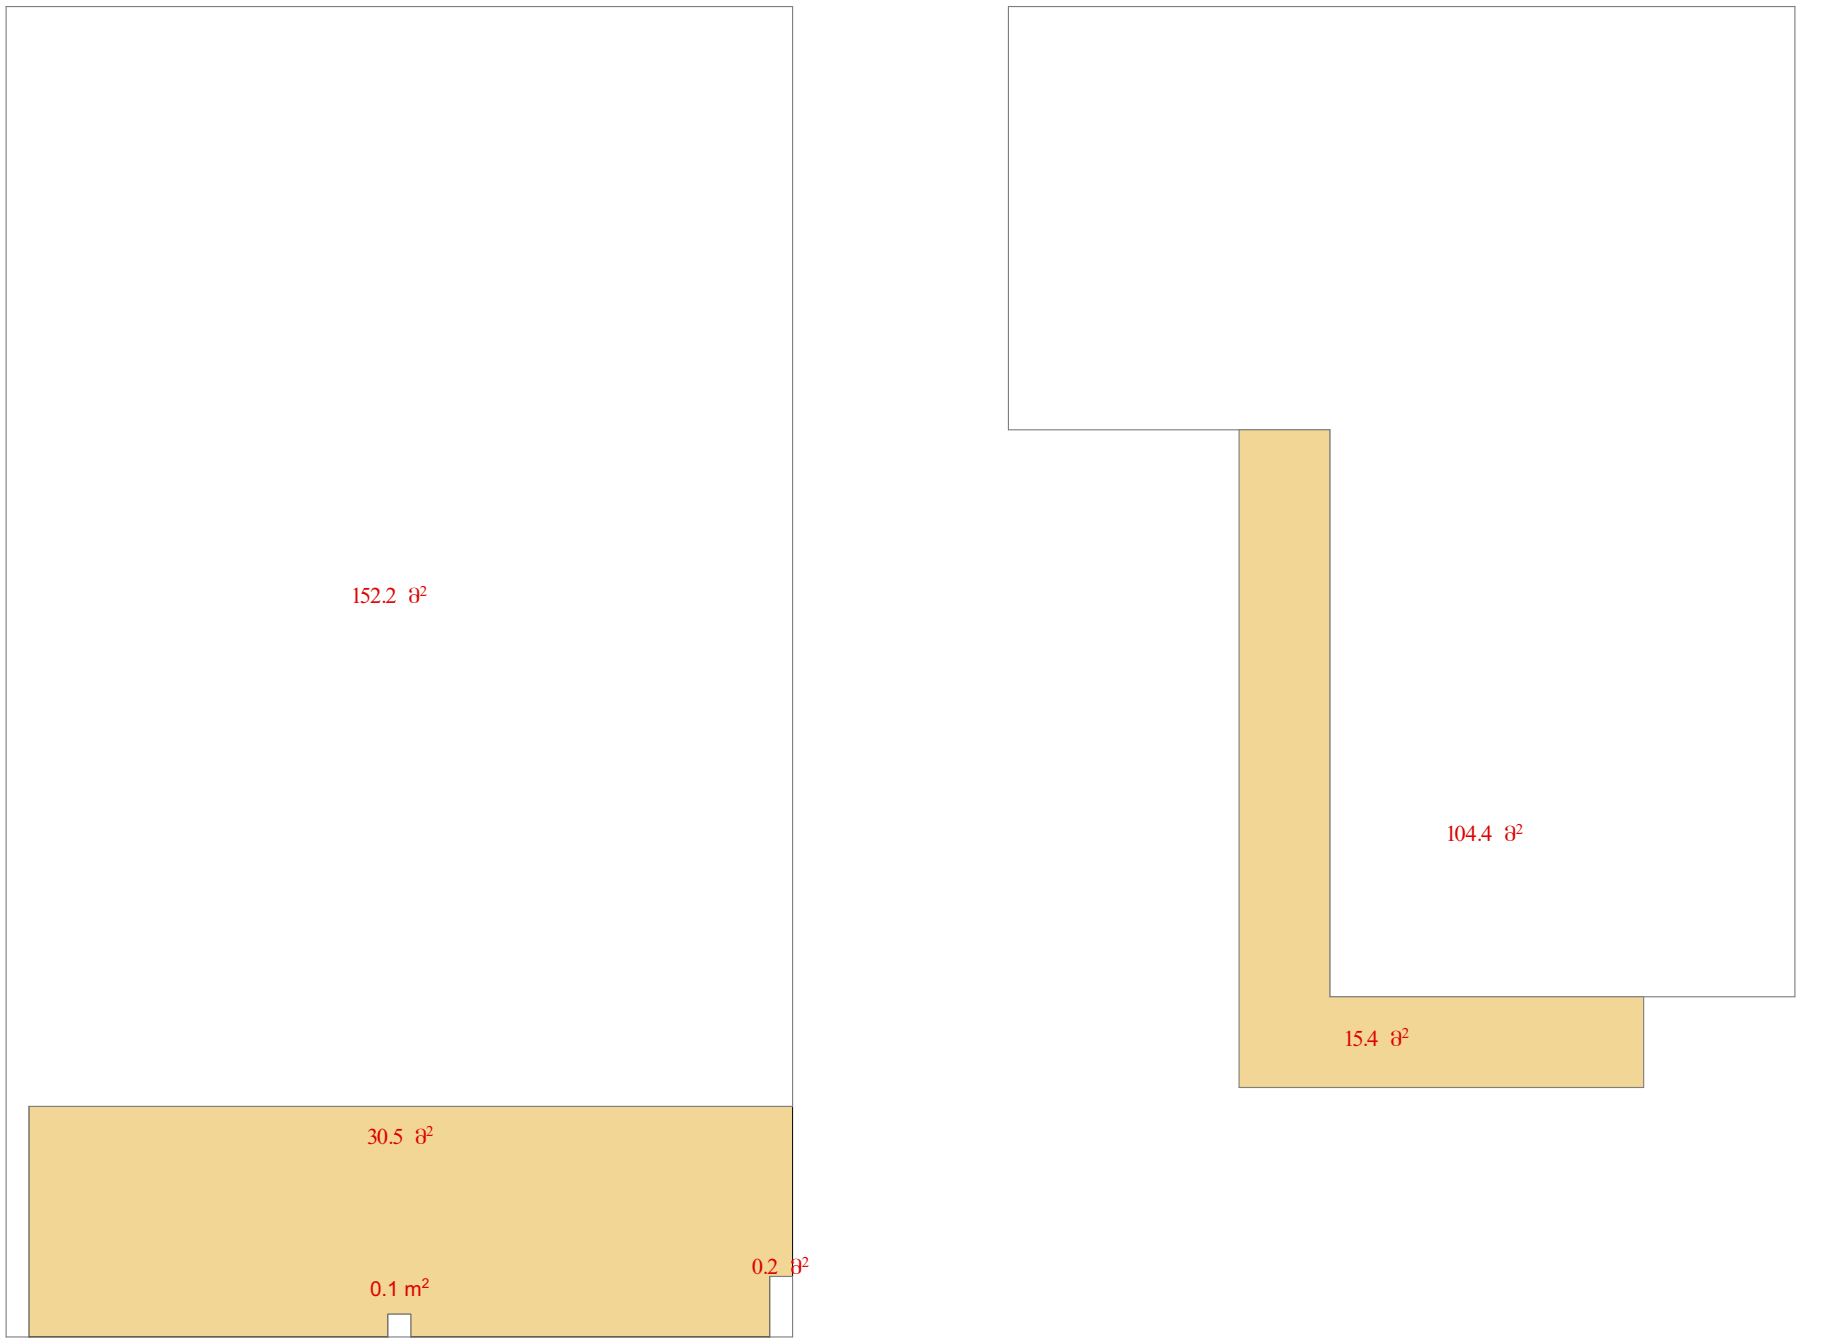

	კ-1	კ-2	კ-3
საპროექტო	194:800=0.2	272.2:800=0.3	606:800=0.8

კ-1-ის საანგარიშო ფართობი - 194 მ²

კ-2-ის საანგარიშო ფართობი - 272,2 მ²

კ-3-ის საანგარიშო ფართობი - 606 მ²

ღისის განვითარების ფონდი შ.პ.ს ღისის განვითარების ფონდი 402167114	ქ. თბილისი მის: სანდრო ეულის 7/საბურთალოს საცხოვრებელი რაიონი კვ. 5, სანდრო ეულის 5, სართული 2 Mail: lisifund@gmail.com მობ: 551732385	ვახტანგ ახალკაციშვილი დაკვეთი ინდივიდუალური საცხოვრებელი სახლი პროექტის დასახელება კ-2 ის საანგარიშო კროკი ნახაზის დასახელება 1:100 მაშტაბი - თარიღი - შურცლების რაოდენობა პროექტი სტადია	მიწის ნაკვეთის ფართობი - 800 მ² განაშენიანების კოეფიციენტის საანგარიშო ფართობი 194 მ² კ1=0.2 განაშენიანების ინტენსივობის კოეფიციენტის საანგარიშო ფართობი 272,2 მ² კ2=0.3 გამწვანების კოეფიციენტის საანგარიშო ფართობი 606 მ² კ3=0.8	დირექტორი არქიტექტორი	კაკალია ალანია	