მუქი ფერის თუნუქის საფვიმური რალ-9005

მიუნჰენური ლესვა

მუქი ფერის ალუმინის კარ-ფანჯრები რალ-9005

კედლის პანელი (Light Walnut)

დეკი ქავისფერი ფერი (კლიფსი)

მეტალის მოაჯირი

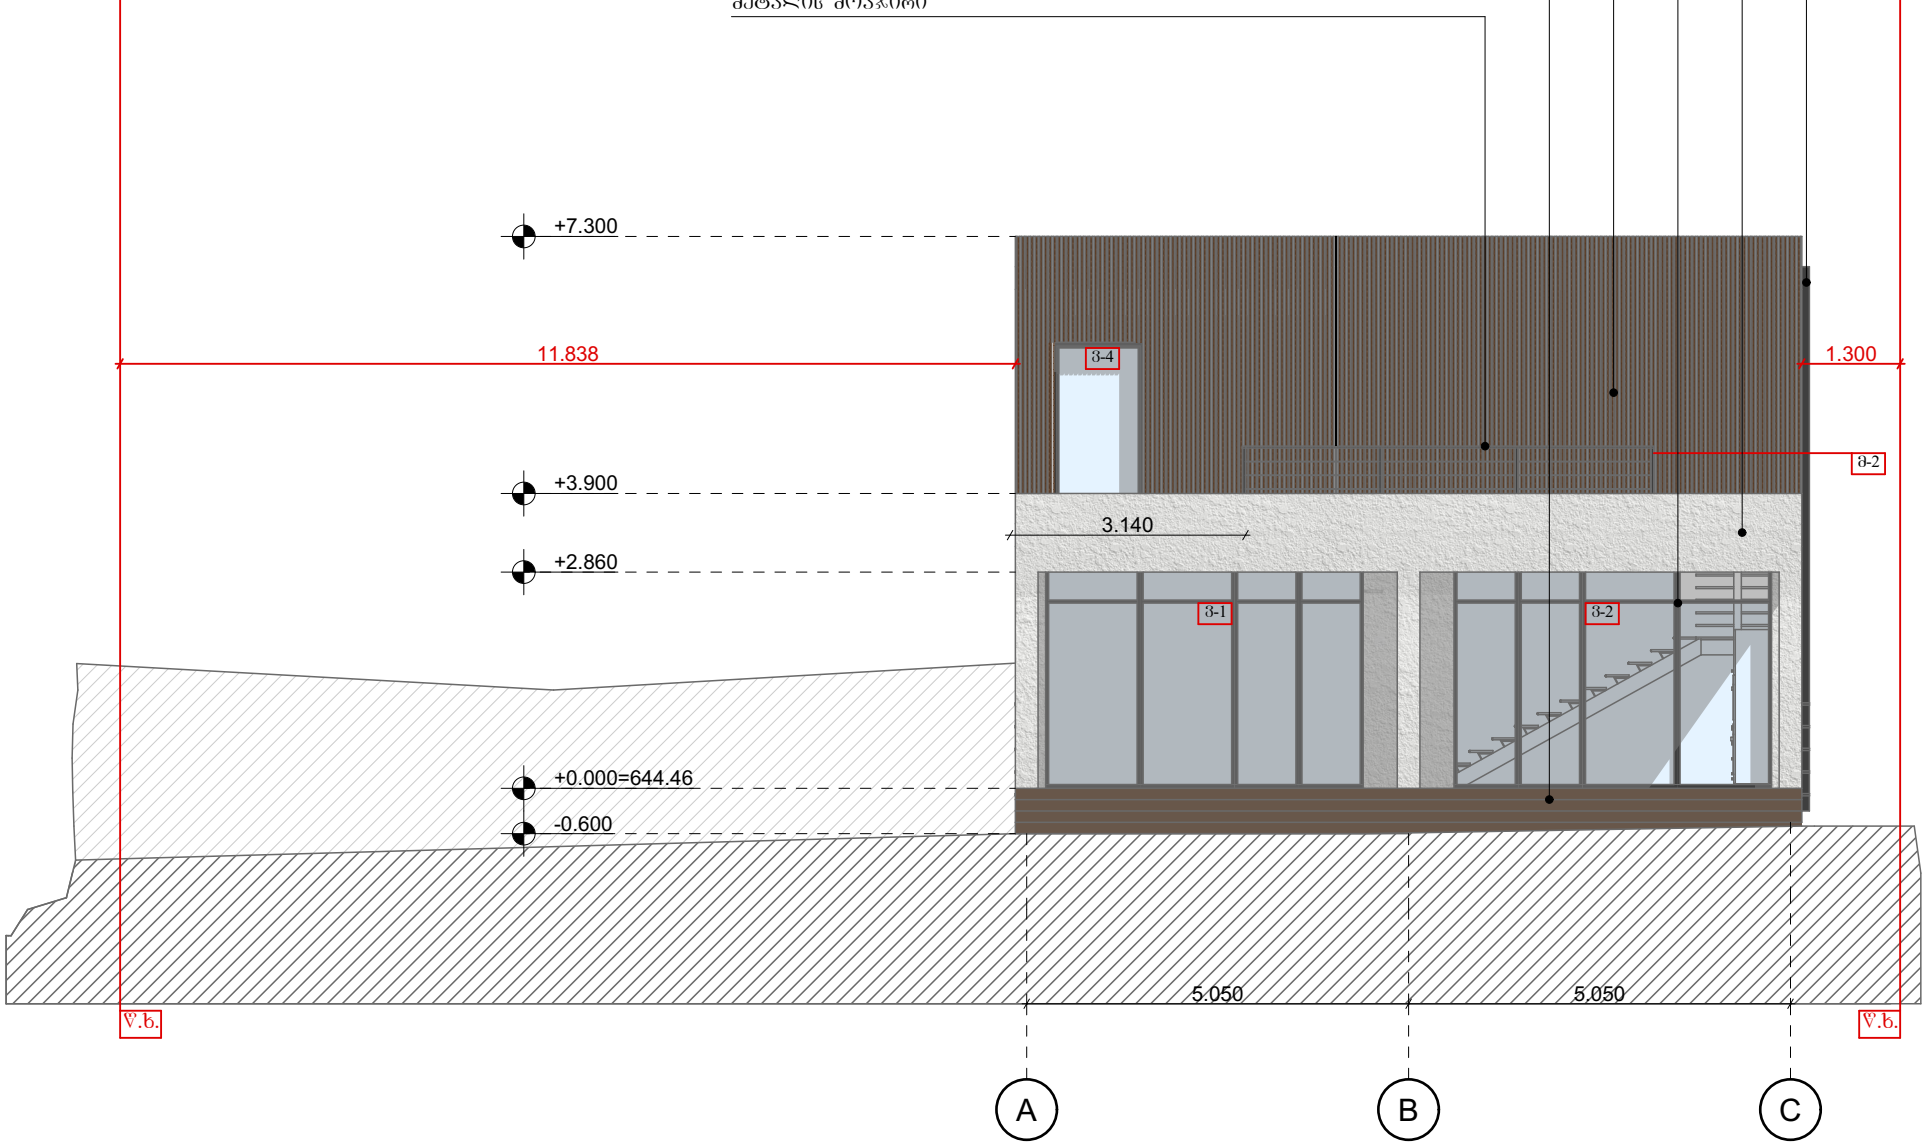

ღია განვითარების ფონდი შ.პ.ს ღიის განვითარების ფონდი 402167114	ქ. თბილისი მის: სანდრო ეულის 7/საბურთალოს საცხოვრებელი რაიონი კვ. 5, სანდრო ეულის 5, საოფისე სივრცე 1, სართული 2 Mail: lisifund@gmail.com მობ: 551732385	ვახტანგ ახალკაციშვილი **დაკვეთი** ინდივიდუალური საცხოვრებელი სახლი **პროექტის დასახელება** ფასადი A-C **ნახაზის დასახელება** 1:100 / **მაშტაბი** ; - / **თარიღი** - / **ფურცლების რაოდენობა** ; პროექტი / **სტადია**	მიწის ნაკვეთის ფართობი - 800 მ² განაშენიანების კოეფიციენტის საბარიშო ფართობი 194 მ² კ1=0.2 განაშენიანების ინტენსივობის კოეფიციენტის საანგარიშო ფართობი 272,2 მ² კ2=0.3 გამწვანების კოეფიციენტის საანგარიშო ფართობი 606 მ² კ3=0.8	დირექტორი	კაკალია	
				არქიტექტორი	ალანია	




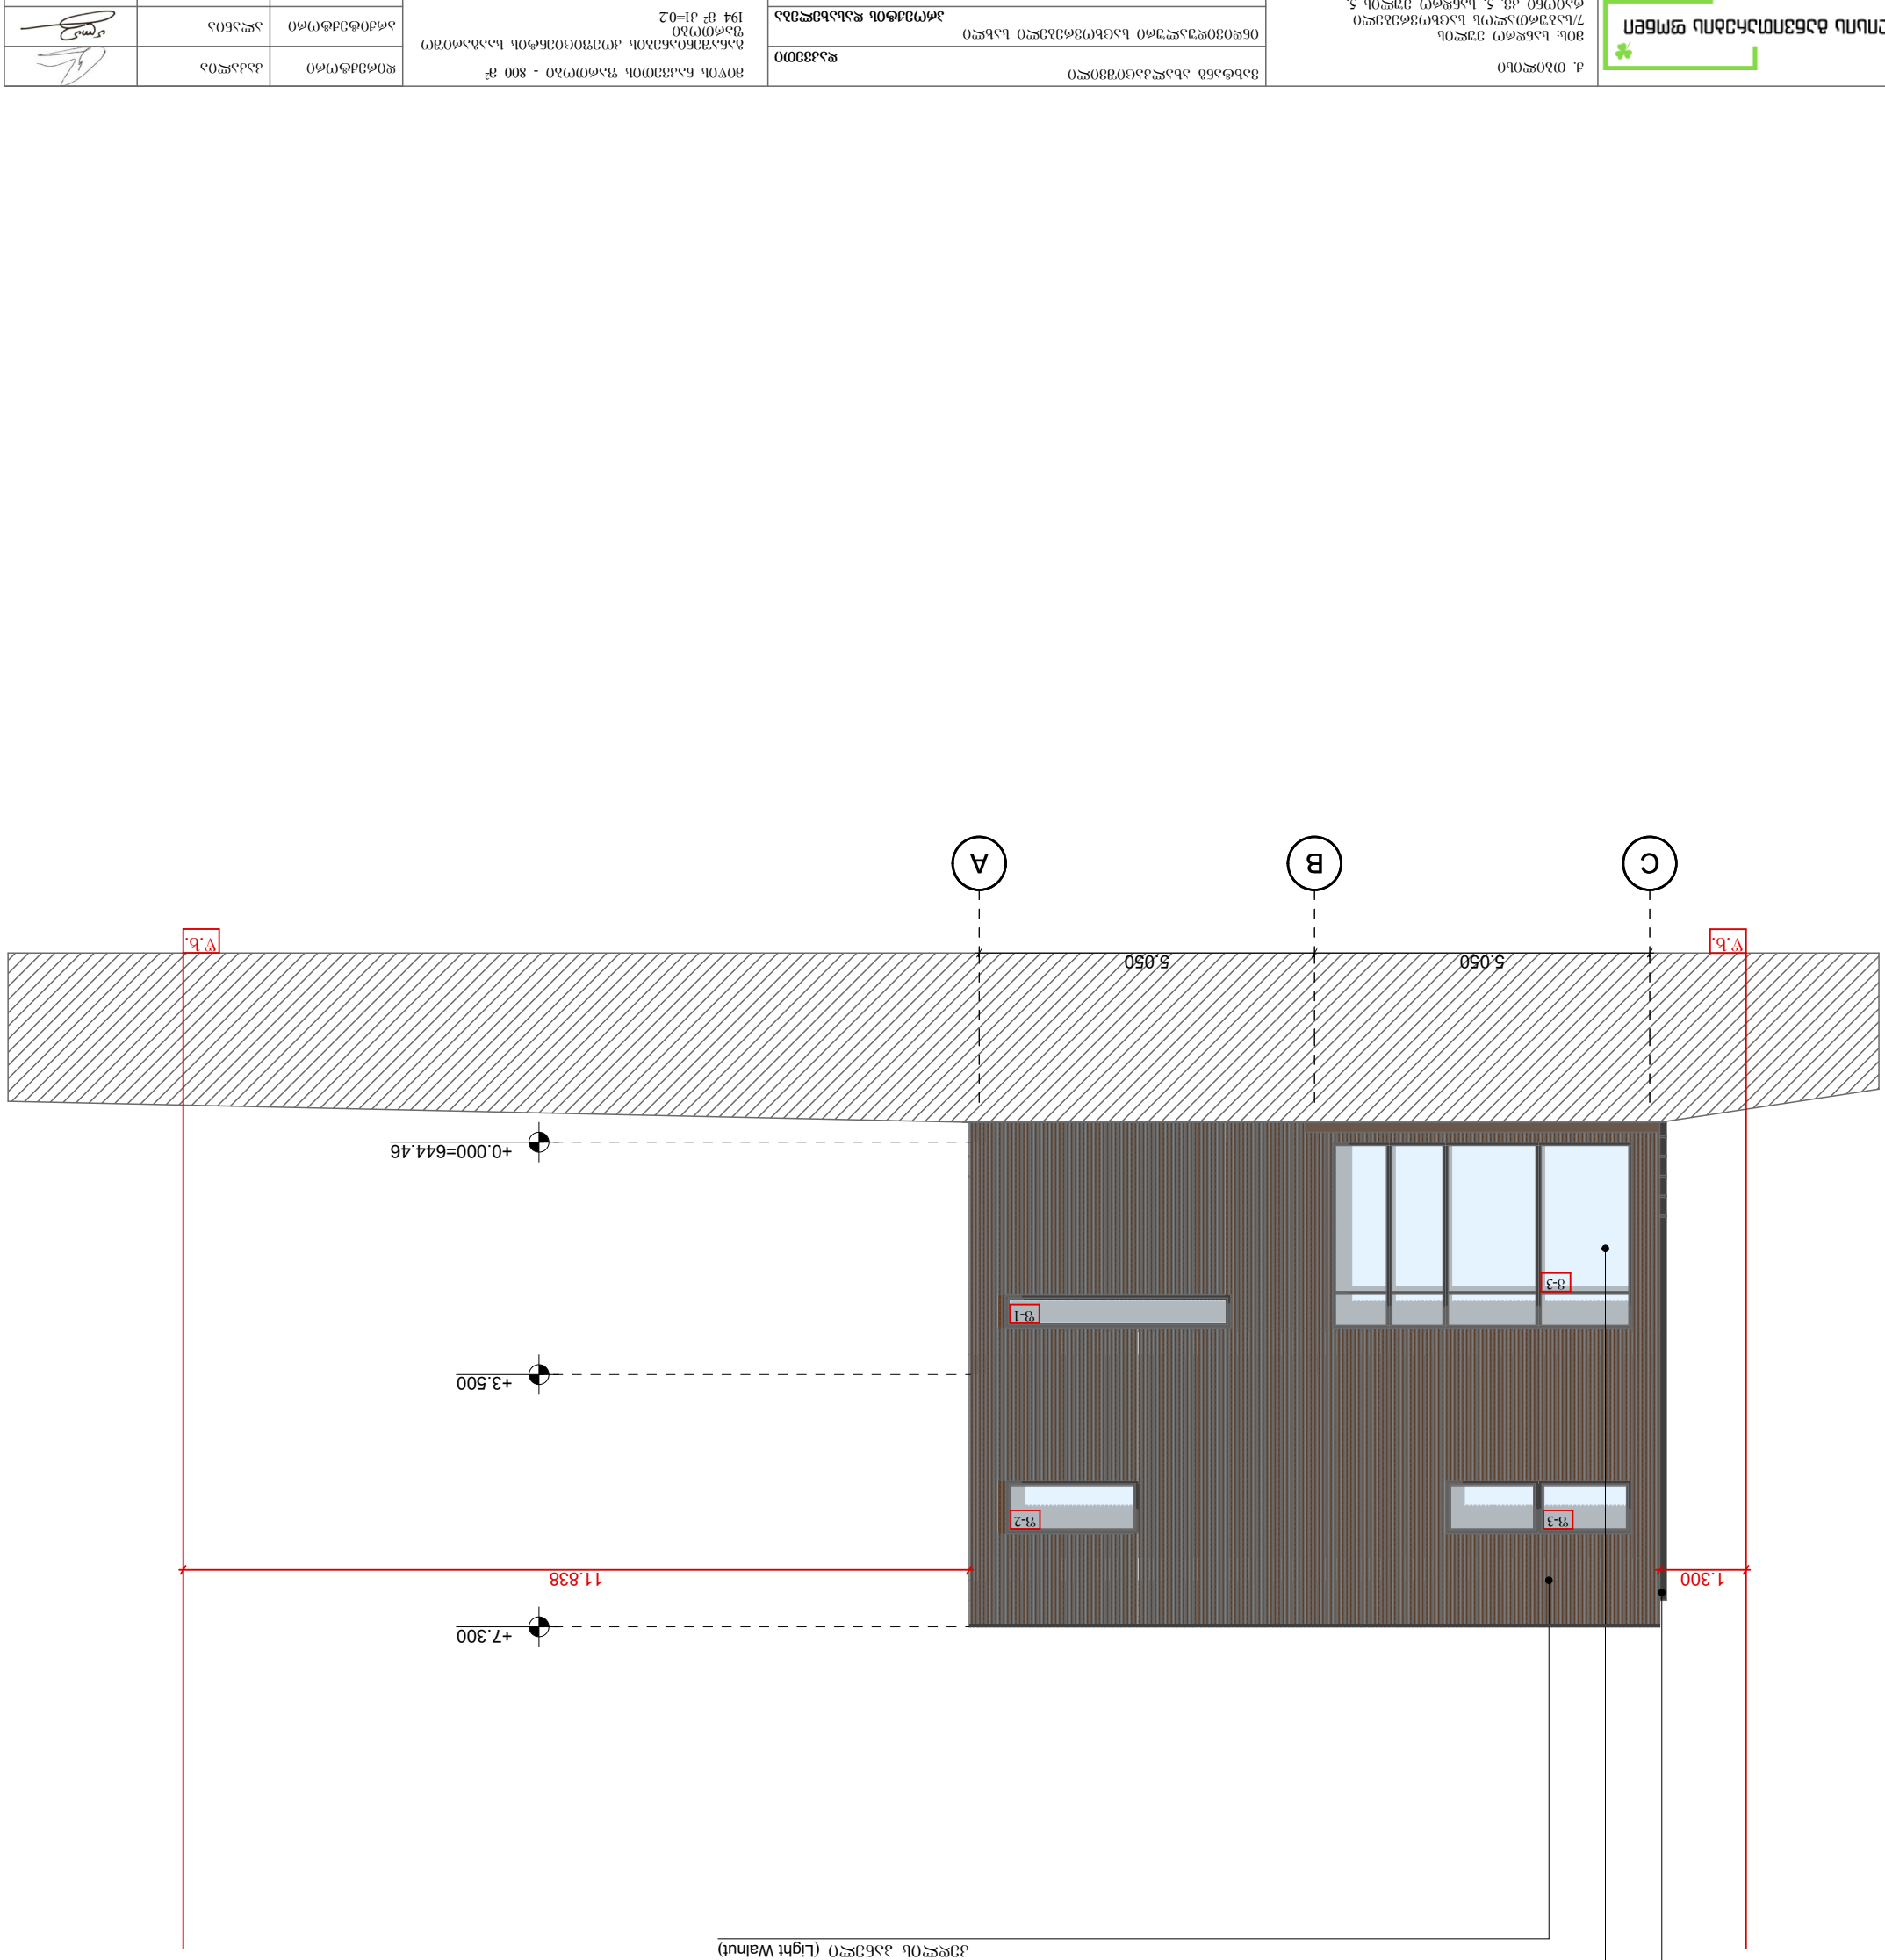
A
B
C
5.050
5.050
+0.000=644.46
+3.500
+7.300
11.838
1.300



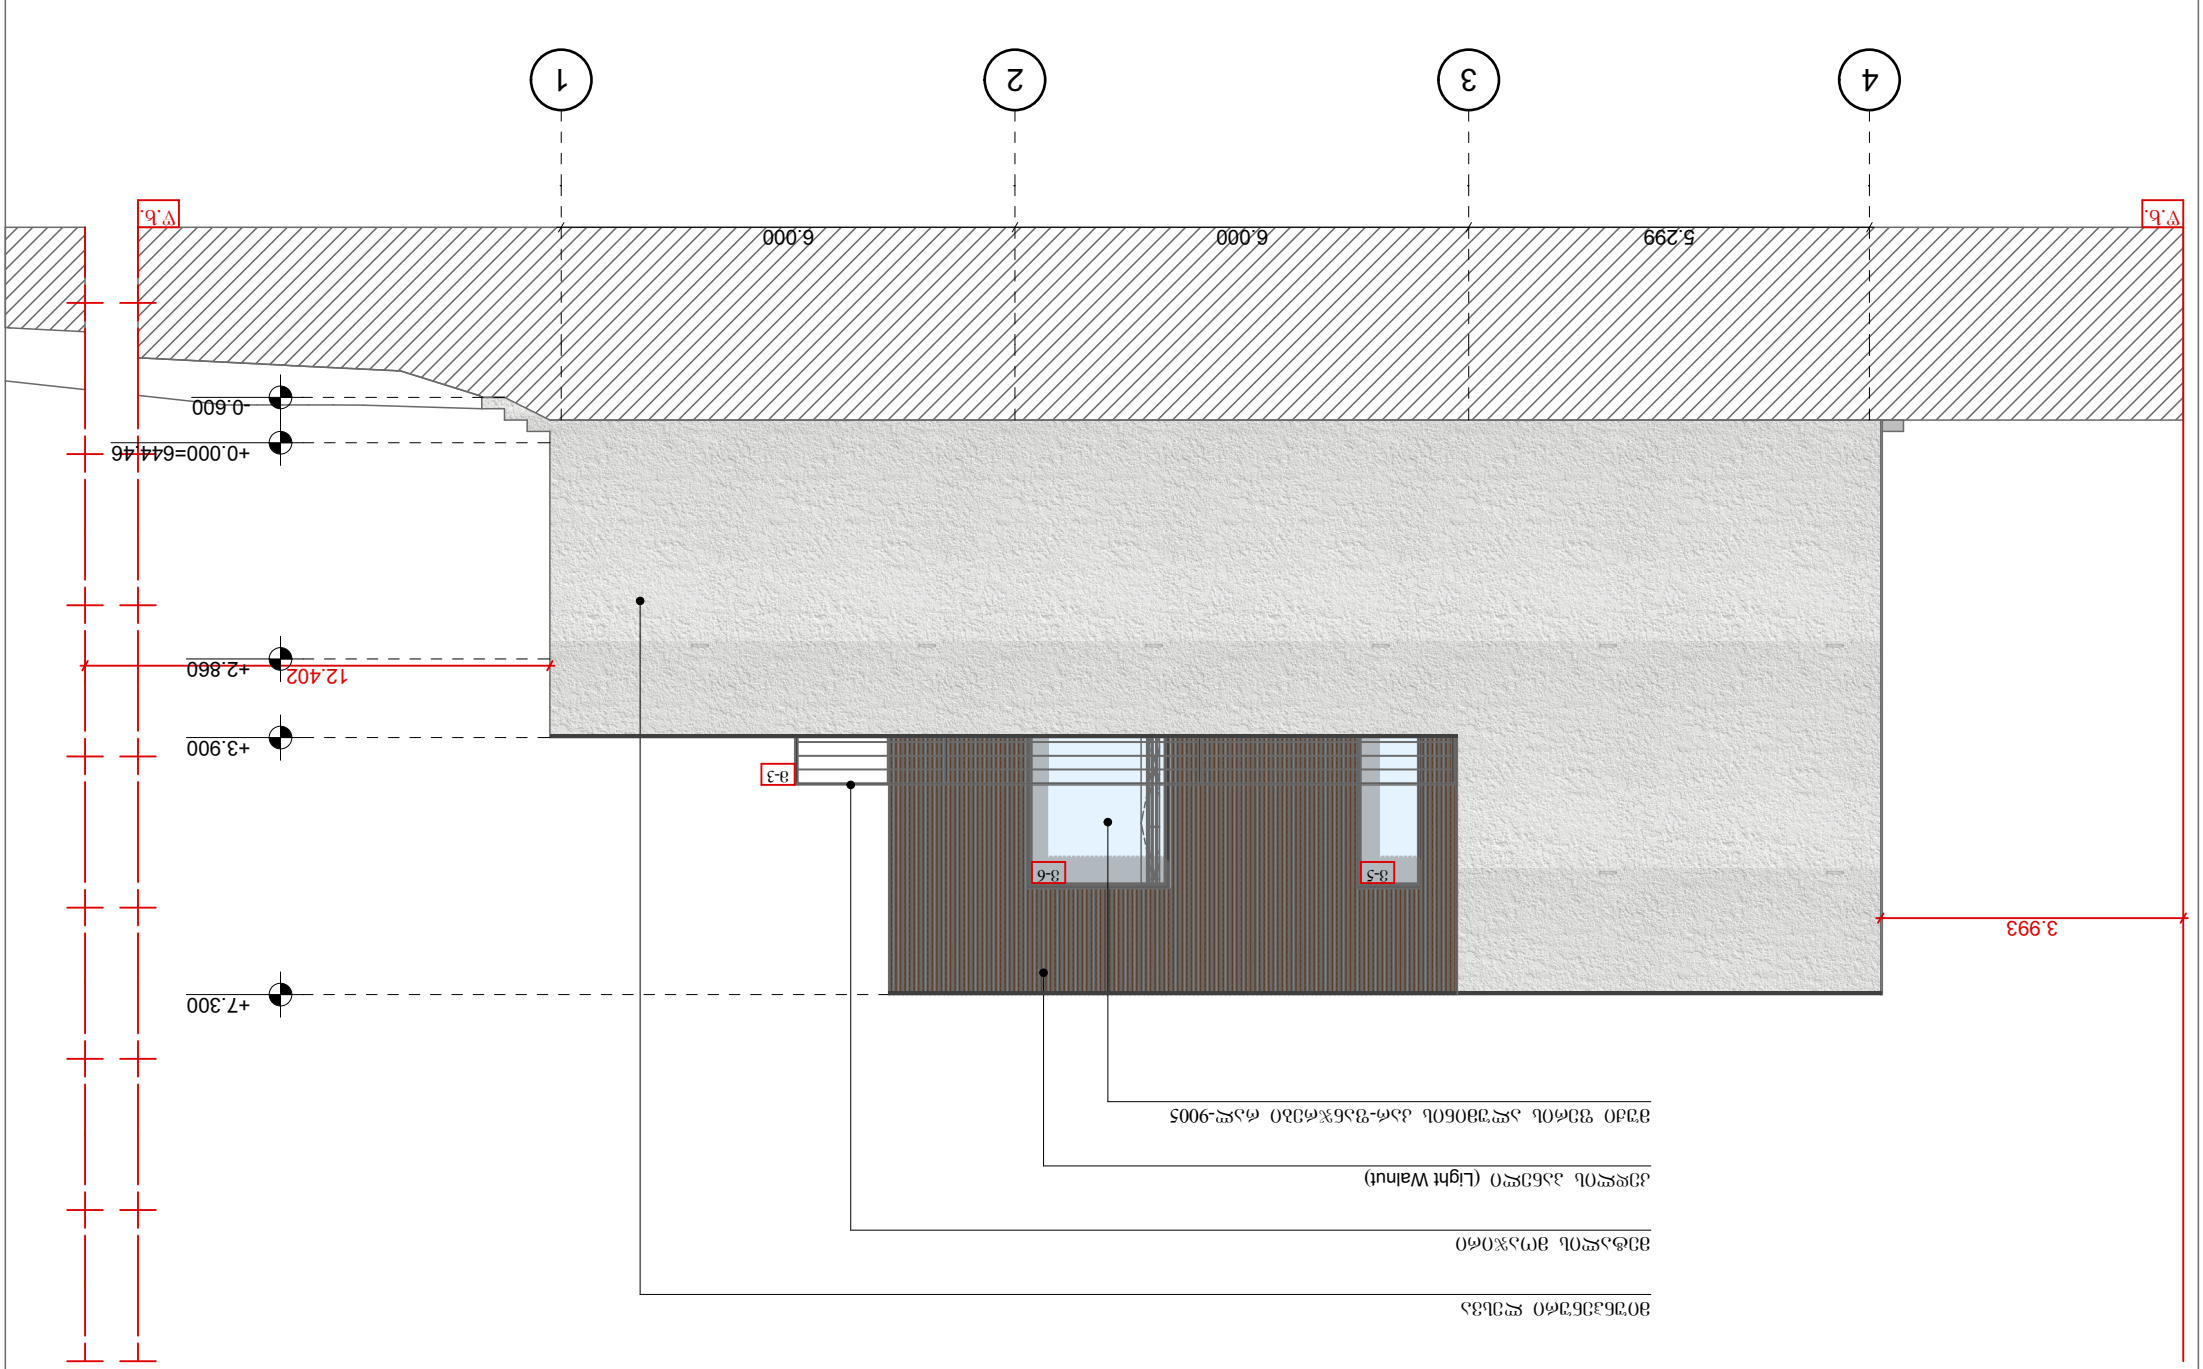

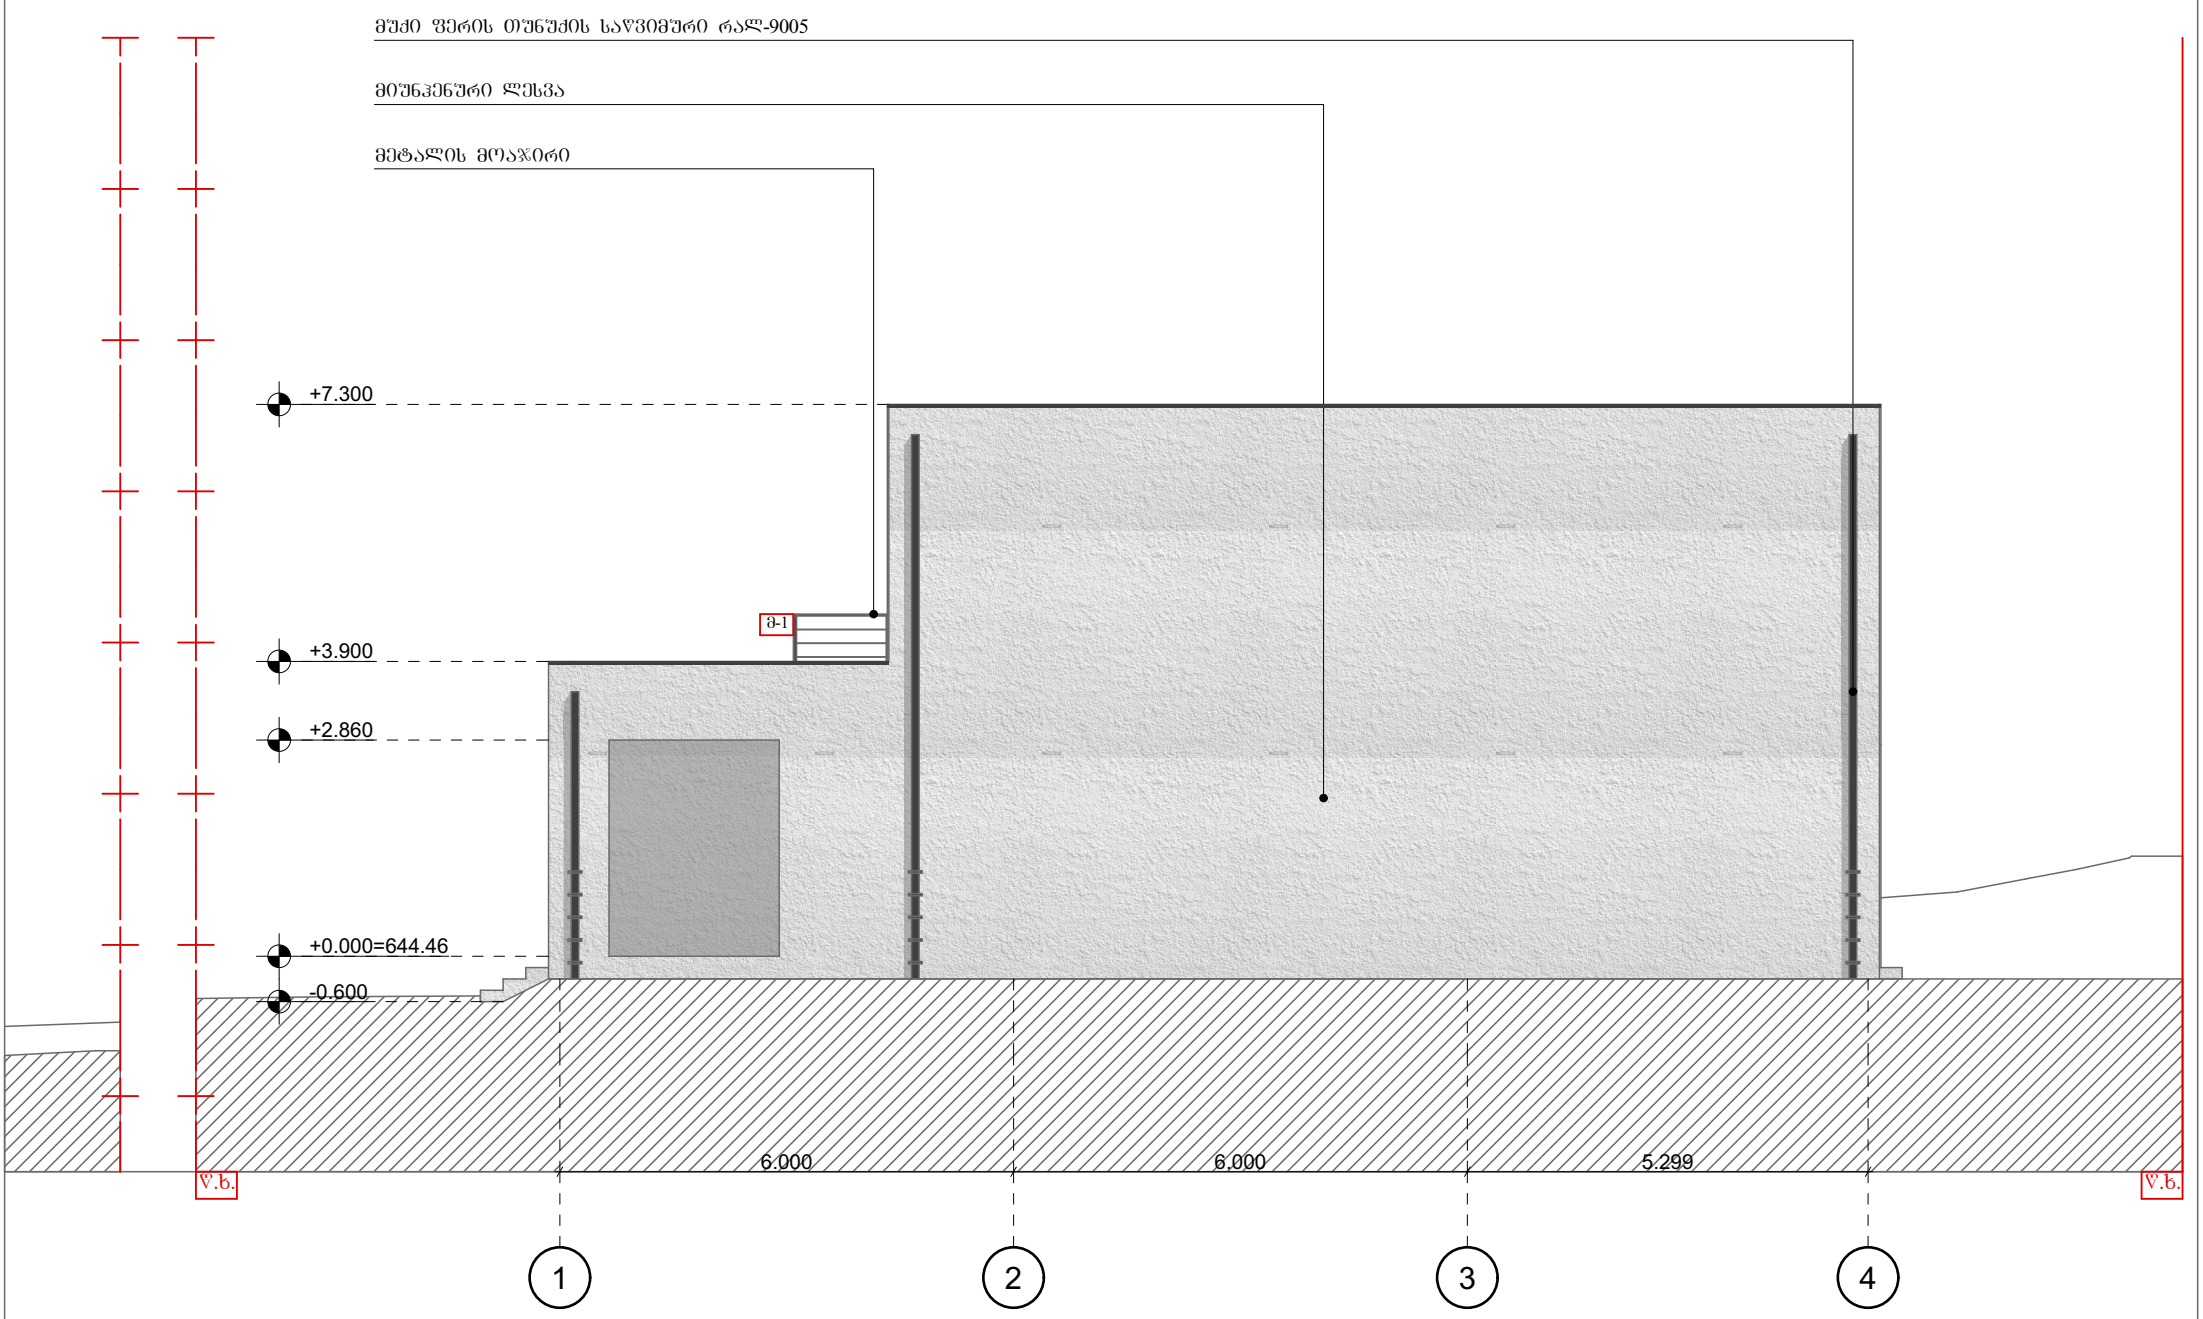

ღისის განვითარების ფონდი შ.პ.ს ღისის განვითარების ფონდი 402167114	ქ. თბილისი მის: სანდრო ეულის 7/საბურთალოს საცხოვრებელი რაიონი კვ. 5, სანდრო ეულის 5, სოფხის სივრცე 1, სართული 2 Mail: lisifund@gmail.com მობ: 551732385	ვახტანგ ახალკაციშვილი **დაკვეთი** ინდივიდუალური საცხოვრებელი სახლი **პროექტის დასახელება** ფასადი 1-4 **ნახაზის დასახელება** 1:100 **მაშტაბი** - **თარიღი** - **ფურცლების რაოდენობა** პროექტი **სტადია**	მიწის ნაკვეთის ფართობი - 800 მ² განაშენიანების კოეფიციენტის სააბარიშო ფართობი 194 მ² კ1=0.2 განაშენიანების ინტენსივობის კოეფიციენტის საანგარიშო ფართობი 272,2 მ² კ2=0.3 გამწვანების კოეფიციენტის საანგარიშო ფართობი 606 მ² კ3=0.8	დირექტორი	კაკალია	
				არქიტექტორი	ალანია	

	კარ-ფანჯრების დასახელება/ნახაზი		გეგმა	ღიობის ზომა	მონტაჟის სართული	მასალა/ფერი	რაოდენობა
1	ვ-1	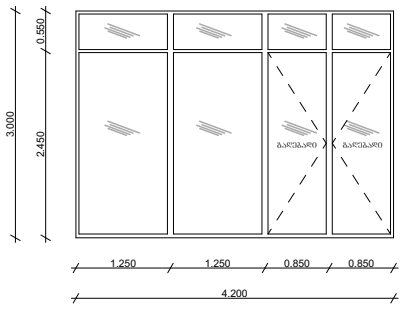	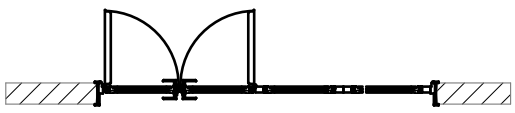	4200X3000	1	შავი ფერის ალუმინი-9005	1
2	ვ-2	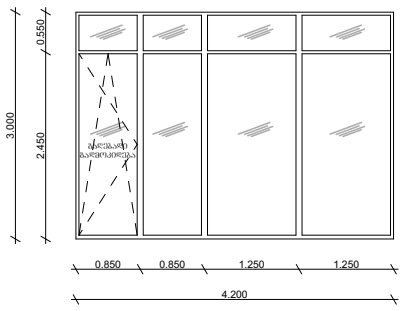		4200X3000	1	შავი ფერის ალუმინი-9005	1
3	ვ-3	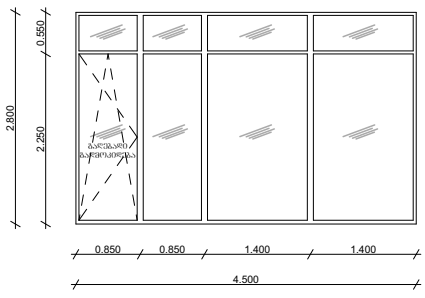		4500X2800	1	შავი ფერის ალუმინი-9005	1
4	ფ-1	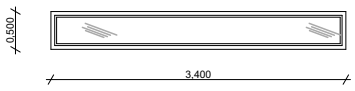		3400X500	1	შავი ფერის ალუმინი-9005	1
5	ვ-4	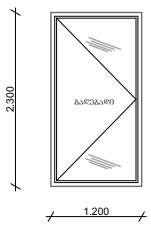	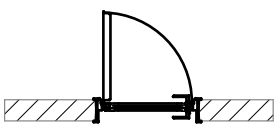	1200X2300	2	შავი ფერის ალუმინი-9005	1
6	ვ-5	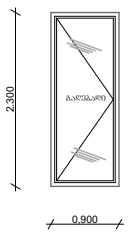	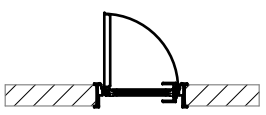	800X2300	2	შავი ფერის ალუმინი-9005	1
7	ვ-6	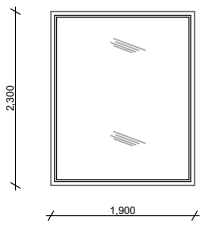		1900X2300	2	შავი ფერის ალუმინი-9005	1
8	ფ-2	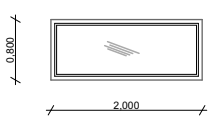		2000X800	2	შავი ფერის ალუმინი-9005	1
9	ფ-3	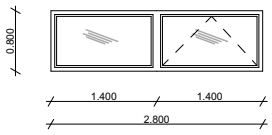		2800X800	2	შავი ფერის ალუმინი-9005	1
10	კ-1	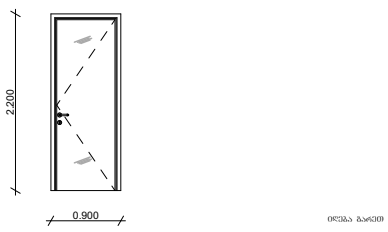	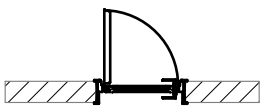	900X2200	1;2	MDF	3
11	კ-2	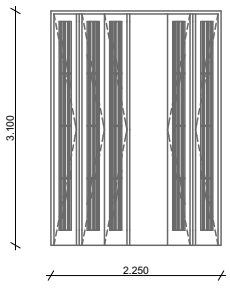	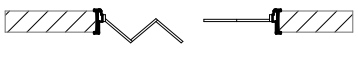	2250X3100	2	MDF	1

ღისის განვითარების ფონდი შ.პ.ს ღისის განვითარების ფონდი 402167114	ქ. თბილისი მის: სანდრო ეულის 7/საბურთალოს საცხოვრებელი რაიონი კვ. 5, სანდრო ეულის 5, საოფისე სივრცე 1, სართული 2 Mail: lisifund@gmail.com მობ: 551732385	მიხეილ ბასილაძე დაკვეთი ინდივიდუალური საცხოვრებელი სახლი პროექტის დასახელება კარ-ფანჯრების სპეციფიკაცია ნახაზის დასახელება 1:100 მაშტაბი - თარიღი - ფურცლების რაოდენობა პროექტი სტადია	მიწის ნაკვეთის ფართობი - 800 მ² განაშენიანების კოეფიციენტის სააბარიშო ფართობი 194 მ² კ1=0.2 განაშენიანების ინტენსივობის კოეფიციენტის საანგარიშო ფართობი 272,2 მ² კ2=0.3 გამწვანების კოეფიციენტის საანგარიშო ფართობი 606 მ² კ3=0.8	დირექტორი არქიტექტორი	კაკალია ალანია	

მინის მოაჯირი ფართობი _ 22.5 მ^2

ფასადი _ 1-3

ფასადი _ 3-1

ფასადი _ A-C

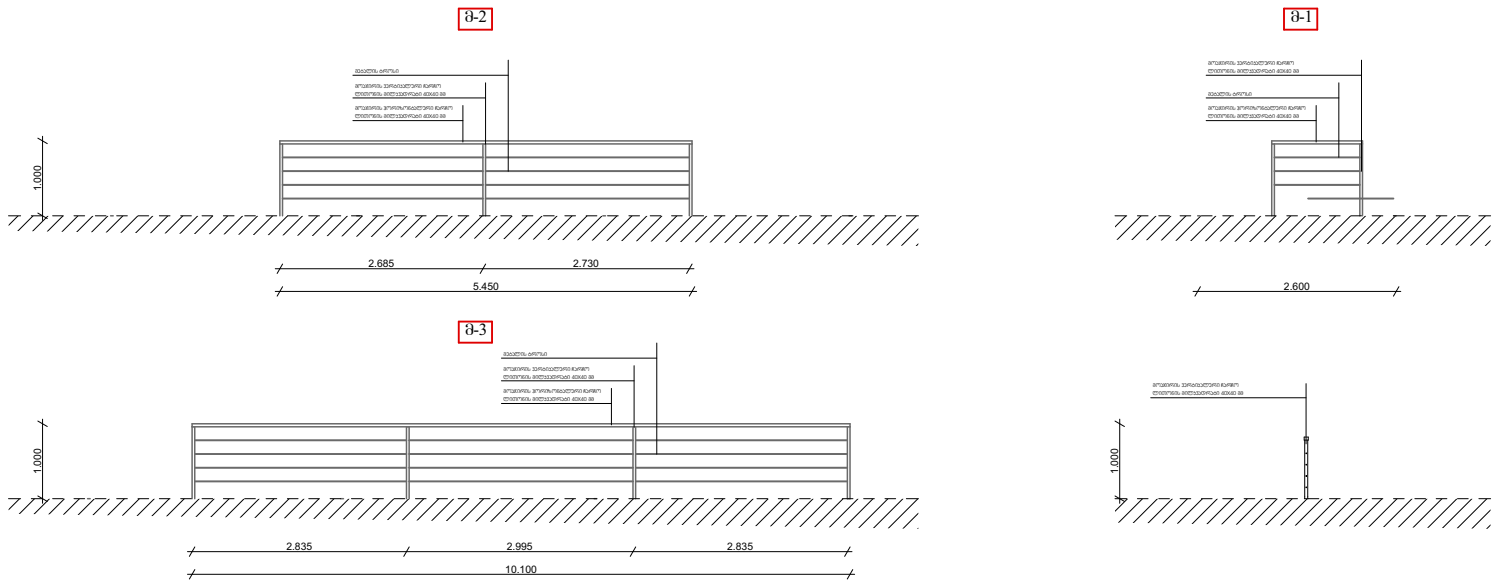

კედლის პანელი (Light Walnut) - 120 მ^2

დეკი ქავისფერი ფერი (კლიფსი) - 56.9 მ^2

მიუნჰენური ლესვა - 261.5 მ^2

მუქი ფერის თუნუქი - 29.1 მ^2

ღისის განვითარების ფონდი შ.პ.ს ღისის განვითარების ფონდი 402167114	ქ. თბილისი მის: სანდრო ეულის 7/საბურთალოს საცხოვრებელი რაიონი კვ. 5, სანდრო ეულის 5, სართული 2 Mail: lisifund@gmail.com მობ: 551732385	მიხეილ ბასილაძე **დაკვეთი** ინდივიდუალური საცხოვრებელი სახლი **პროექტის დასახელება** სიმაღლის განსაზღვრის სქემა **ნახაზის დასახელება** 1:100 **მაშტაბი** - **თარიღი** - **შურცლების რაოდენობა** პროექტი **სტადია**	მიწის ნაკვეთის ფართობი - 800 მ^2 განაშენიანების კოეფიციენტის სააბარიშო ფართობი 194 მ^2 კ1=0.2 განაშენიანების ინტენსივობის კოეფიციენტის საანგარიშო ფართობი 272,2 მ^2 კ2=0.3 გამწვანების კოეფიციენტის საანგარიშო ფართობი 606 მ^2 კ3=0.8	დირექტორი	კაკალია	
				არქიტექტორი	ალანია	