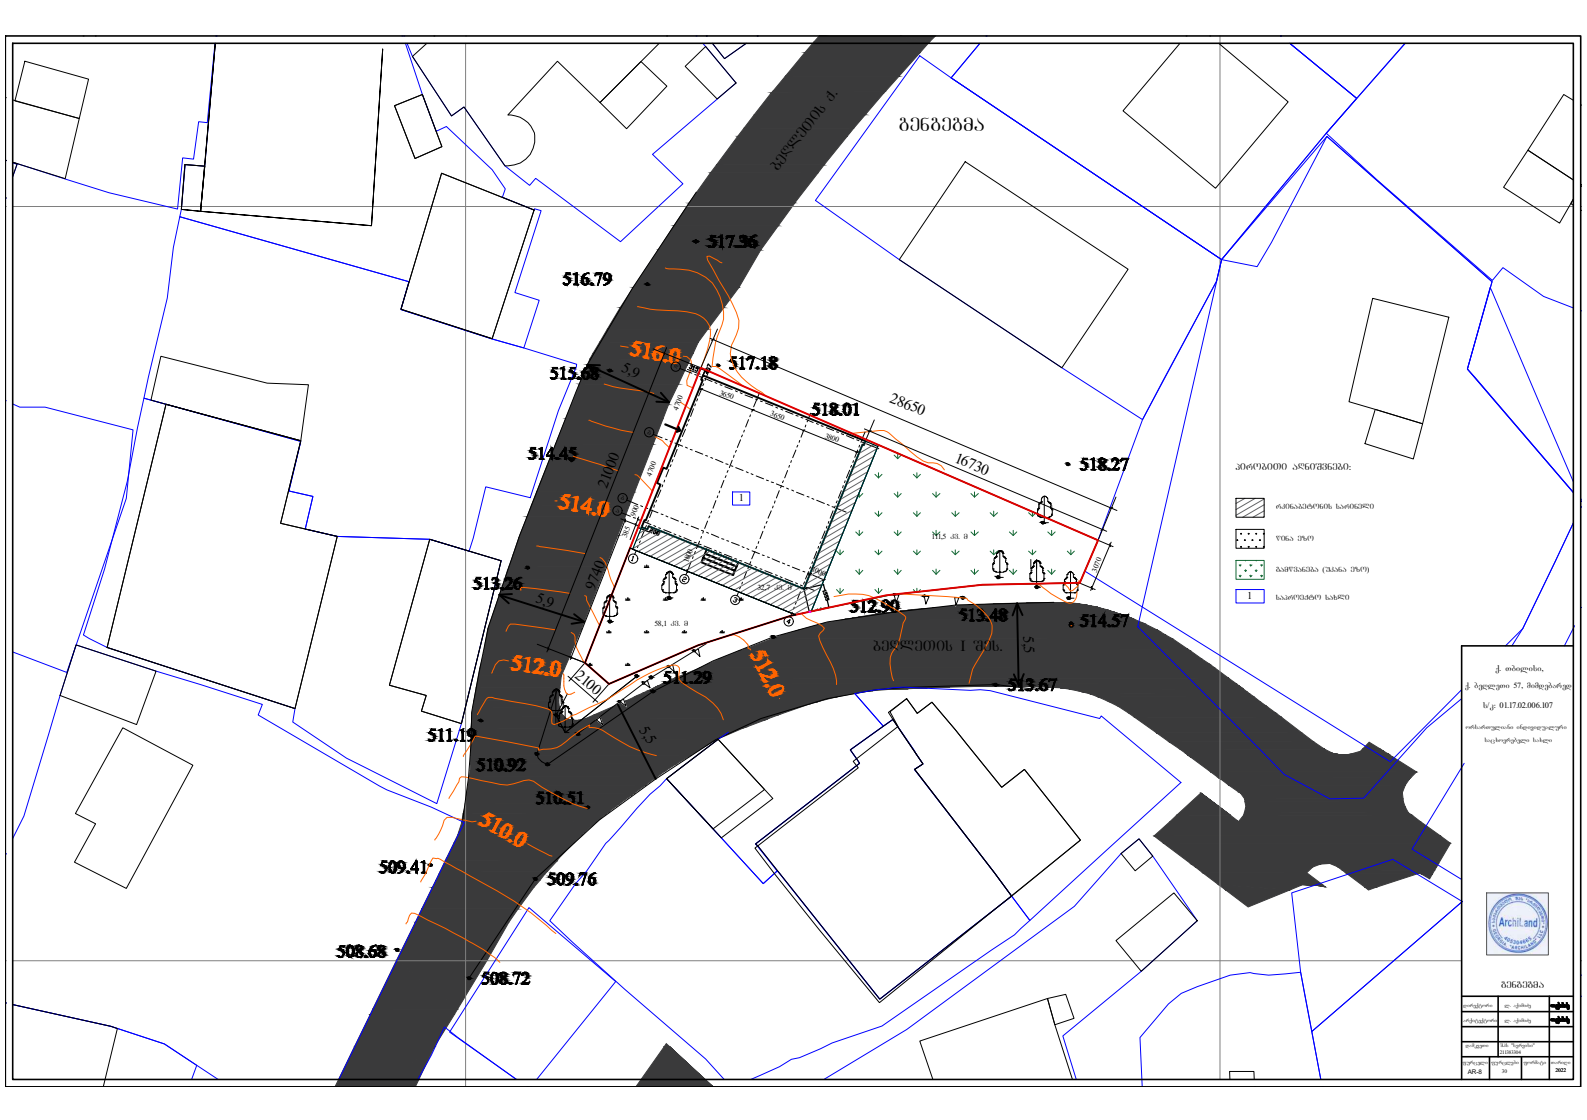

ბენბებმა
ბეღლეთის ე.
517.36
516.79
516.0
517.18
515.68
518.01
28650
16730
518.27
514.45
514.0
21000
9740
513.26
512.90
513.48
514.57
ბეღლეთის I შეს.
512.0
511.29
513.67
511.19
510.92
510.51
510.0
509.41
509.76
508.68
508.72
5,9
5,5
2100
1
ჰიროგითი აღნიშვნები:
რკინაბეტონის საფეხელი
ზინა ეზო
ბამწვანება (შპანა ეზო)
საკრიტიკო ხახლი
ქ. თბილისი,
ქ. ბეღლეთი 57, მამდებარედ
ს/კ: 01.17.02.006.107
ორსართულიანი ინდივიდუალური
საცხოვრებელი სახლი
ბენბებმა
AR-8
2022