ფასადი 1-4

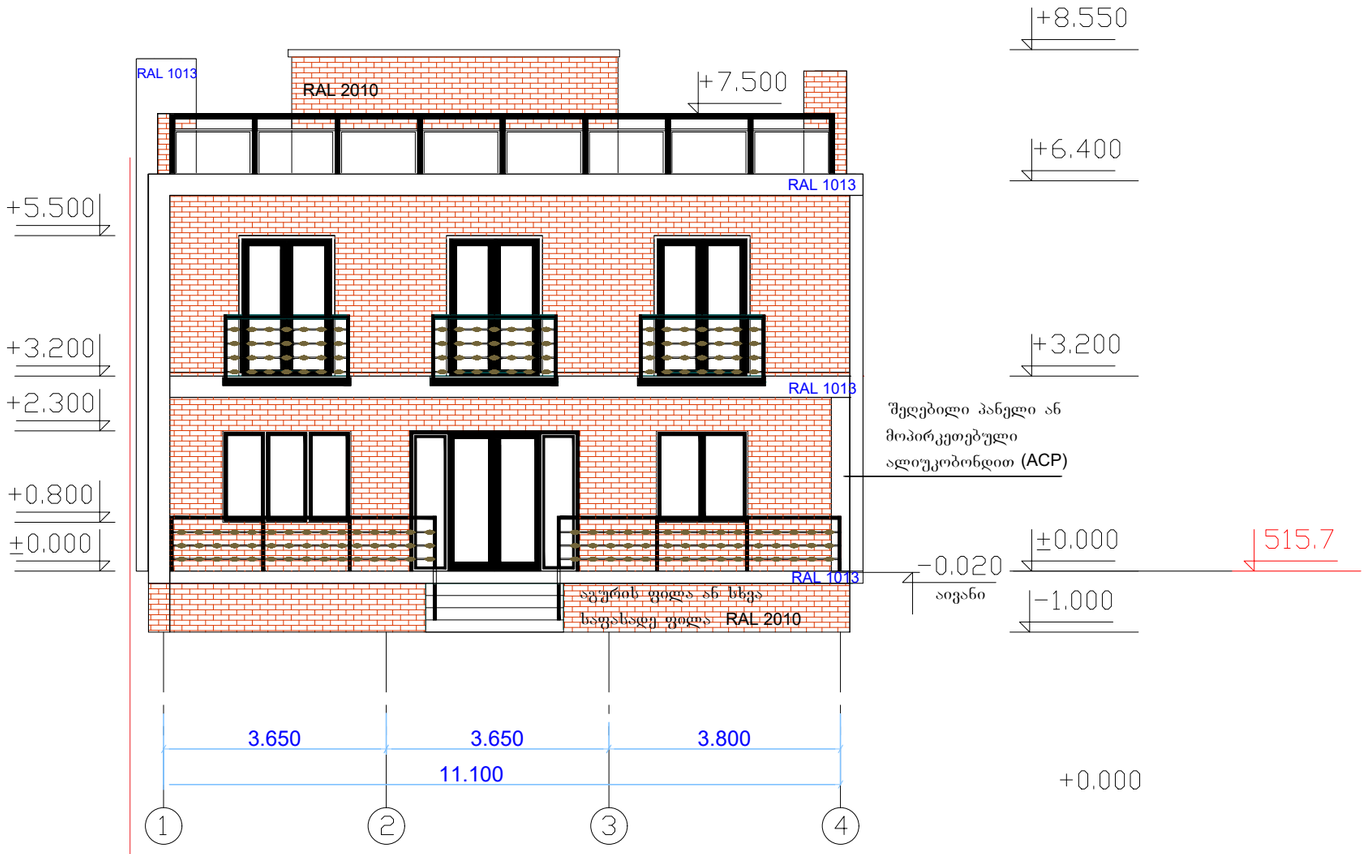

ქ. თბილისი,

ქ. ბელლეთი 57, მიმდებარედ

ს/კ: 01.17.02.006.107

ორსართულიანი ინდივიდუალური

საცხოვრებელი სახლი

პირობითი აღნიშვნები:

- აგურის ფილა ან სხვა საფასადე ფილა
- რკინაბეტონი
- ღრუტანიანი ბეტონის ბლოკი
- აგური
- ბრუნტი

საქართველო. შპს "არქილენდი"
ArchiLand
405304665
GEORGIA. "ARCHILAND" LLC

ფასადი 1-4

დირექტორი	ლ. აქიმიძე	
არქიტექტორი	ლ. აქიმიძე	
დამკვეთი	შპს "სერვისი" 211383304	

ფურცელი	ფურცლები	ფორმატი	თარიღი
AR-21	30	A3	2022

ფასადი 4-1

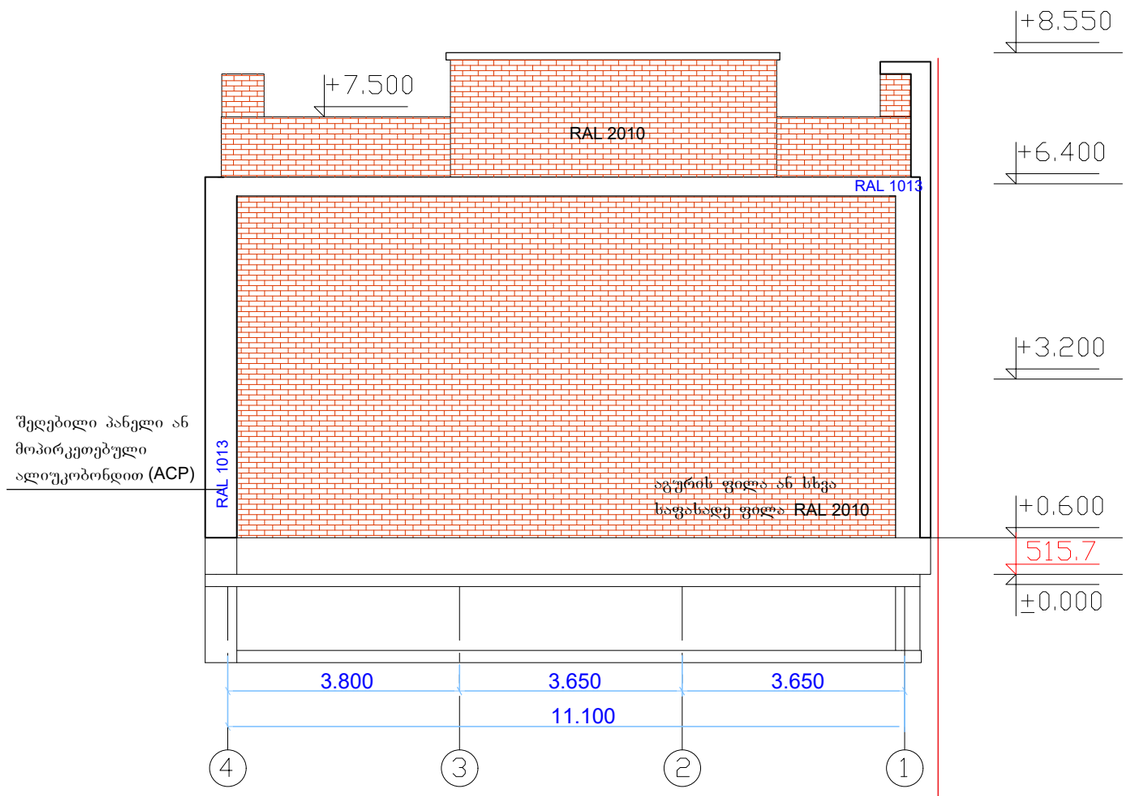

ქ. თბილისი,

ქ. ბედლეთი 57, მიმდებარედ

ს/კ: 01.17.02.006.107

ორსართულიანი ინდივიდუალური საცხოვრებელი სახლი

პირობითი აღნიშვნები:

- აგურის ფილა ან სხვა საფასადე ფილა
- რკინაბეტონი
- ღრუტანიანი ბეტონის ბლოკი
- აგური
- ბრუნტი

საქართველო. შპს "არქილენდი"
ArchiLand
405304665
GEORGIA. "ARCHILAND" LLC

ფასადი 4-1

დირექტორი	ლ. აქიმიძე	ლ.აქიმიძე
არქიტექტორი	ლ. აქიმიძე	ლ.აქიმიძე
დამკვეთი	შპს "სერვისი" 211383304	

ფურცელი	ფურცლები	ფორმატი	თარიღი
AR-22	30	A3	2022

ფასადი ა-დ

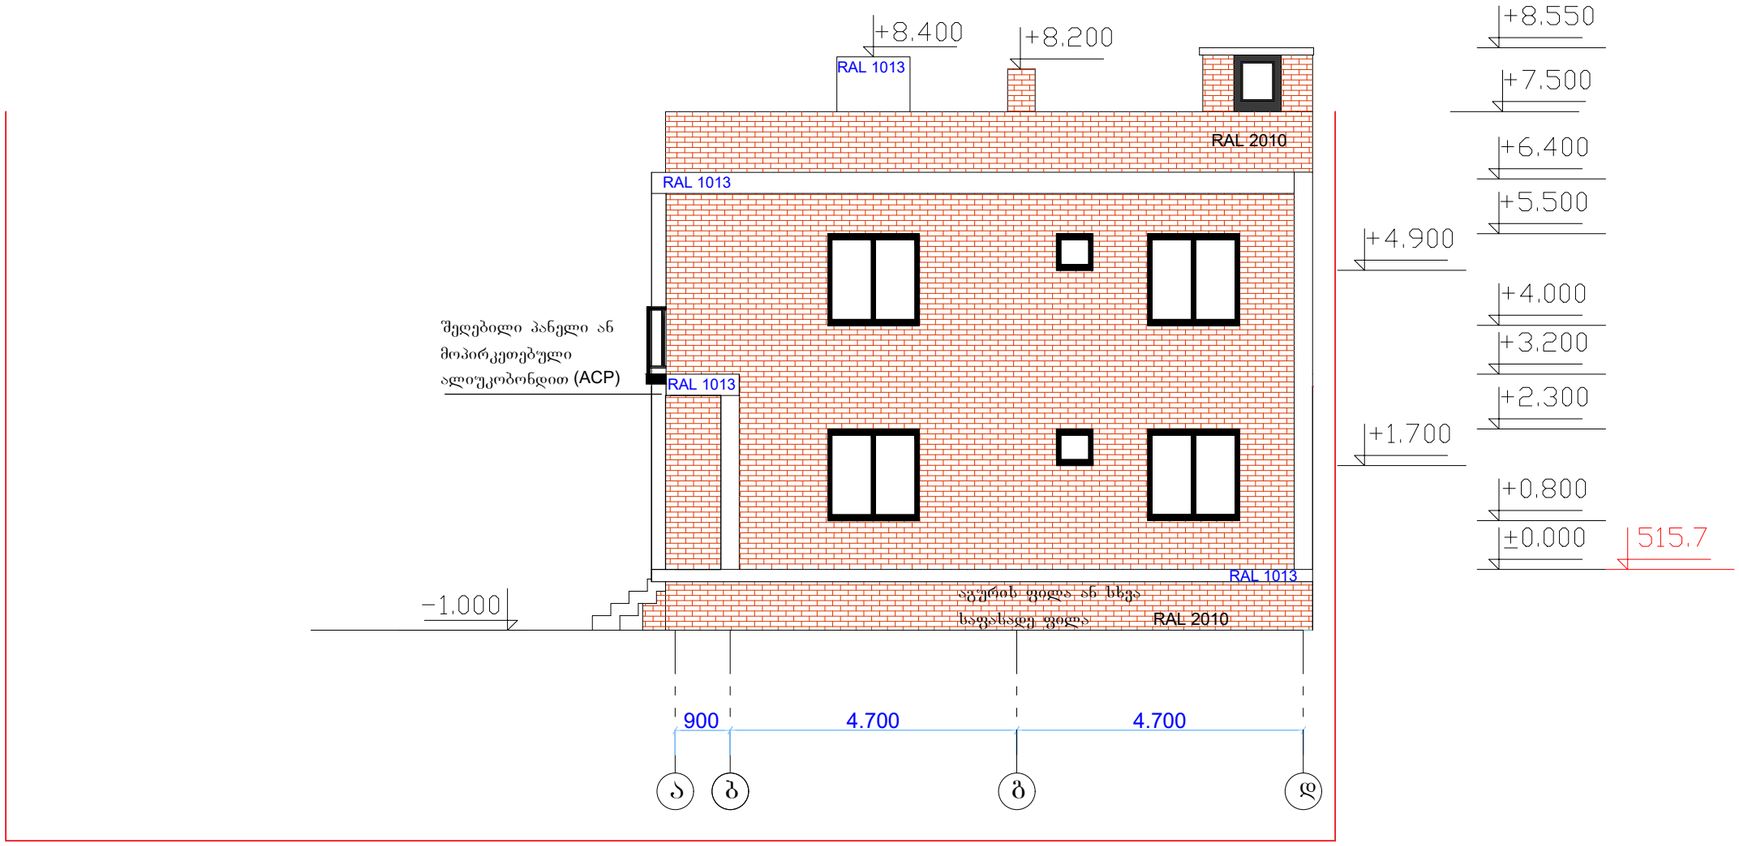

ქ. თბილისი,

ქ. ბედლეთი 57, მიმდებარედ

ს/კ: 01.17.02.006.107

ორსართულიანი ინდივიდუალური

საცხოვრებელი სახლი

პირობითი აღნიშვნები:

- აგურის ფილა ან სხვა საფასადე ფილა
- რკინაბეტონი
- ღრუტანიანი ბეტონის ბლოკი
- აგური
- ბრუნტი

საქართველო. შპს "არქილენდი"
ArchiLand
405304665
GEORGIA. "ARCHILAND" LLC

ფასადი ა-დ

დირექტორი	ლ. აქიმიძე	ლ.აქიმიძე
არქიტექტორი	ლ. აქიმიძე	ლ.აქიმიძე
დამკვეთი	შპს "სერვისი" 211383304	

ფურცელი	ფურცლები	ფორმატი	თარიღი
AR-23	30	A3	2022

ქ. თბილისი,

ქ. ბეღლეთი 57, მიმდებარედ

ს/კ: 01.17.02.006.107

ორსართულიანი ინდივიდუალური საცხოვრებელი სახლი

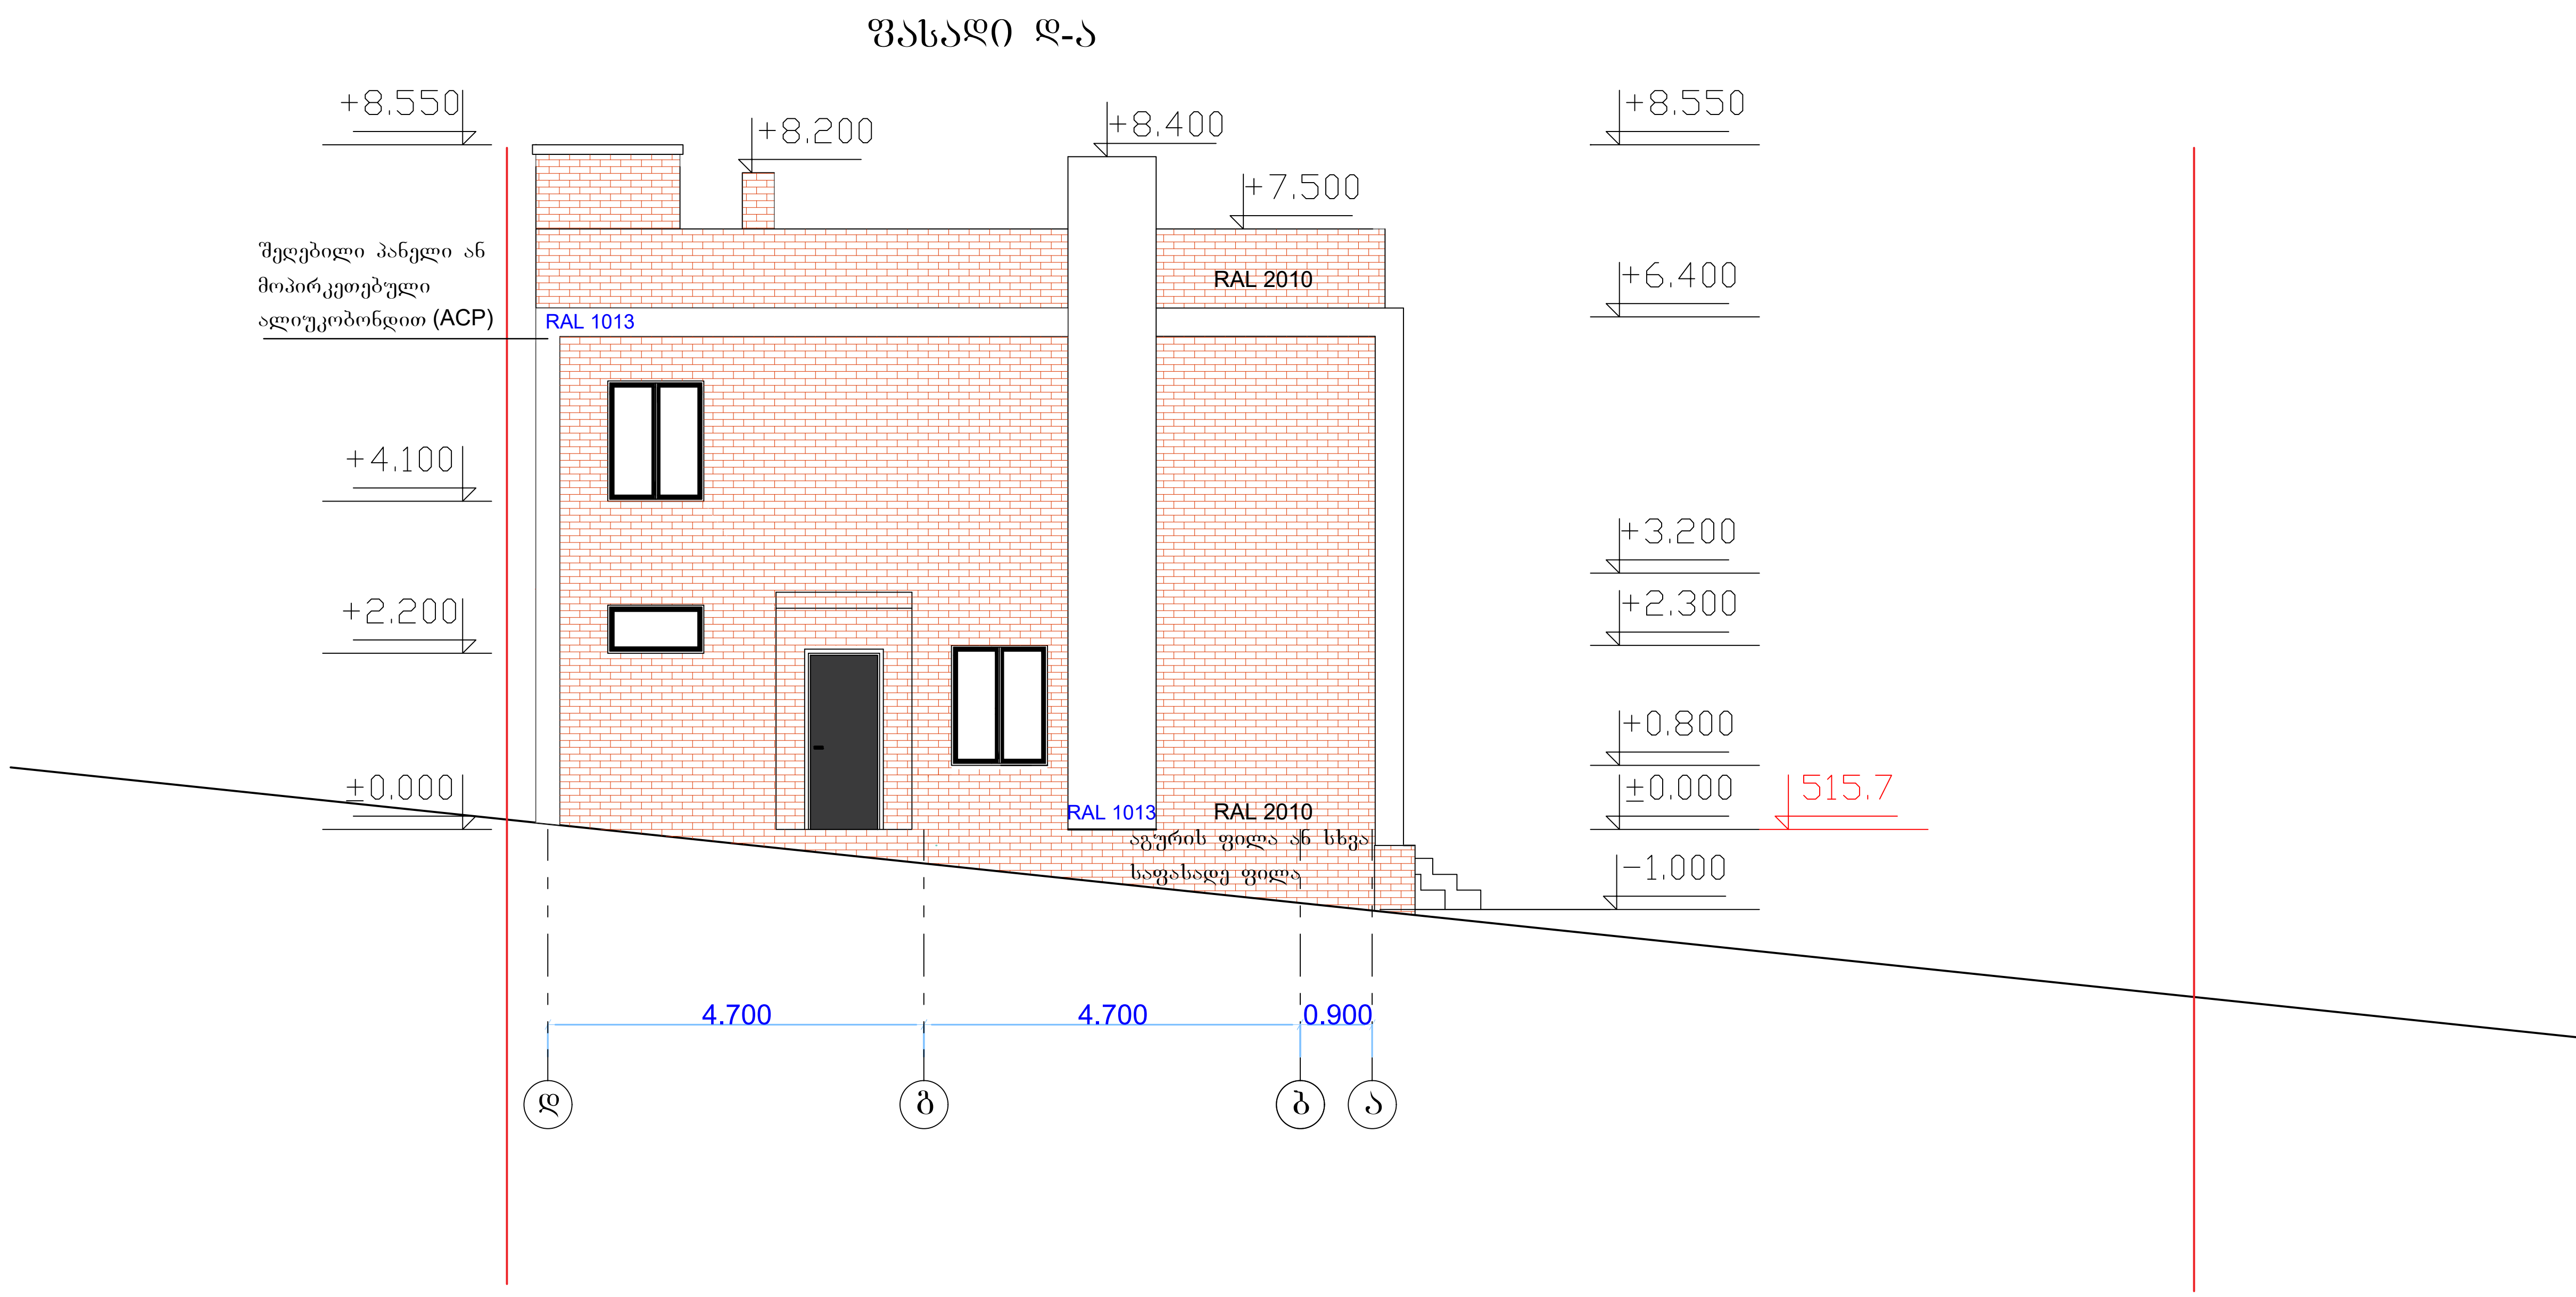

პირობითი აღნიშვნები:

- აგურის ფილა ან სხვა საფასადე ფილა
- რკინაბეტონი
- ღრუტანიანი ბეტონის ბლოკი
- აგური
- გრუნტი

ფასადი დ-ა

დირექტორი	ლ. აქიმიძე	
არქიტექტორი	ლ. აქიმიძე	
დამკვეთი	შპს "სერვისი" 211383304	

ფურცელი	ფურცლები	ფორმატი	თარიღი
AR-24	30	A3	2022