ღია საცურაო აუზის გენგეგმა

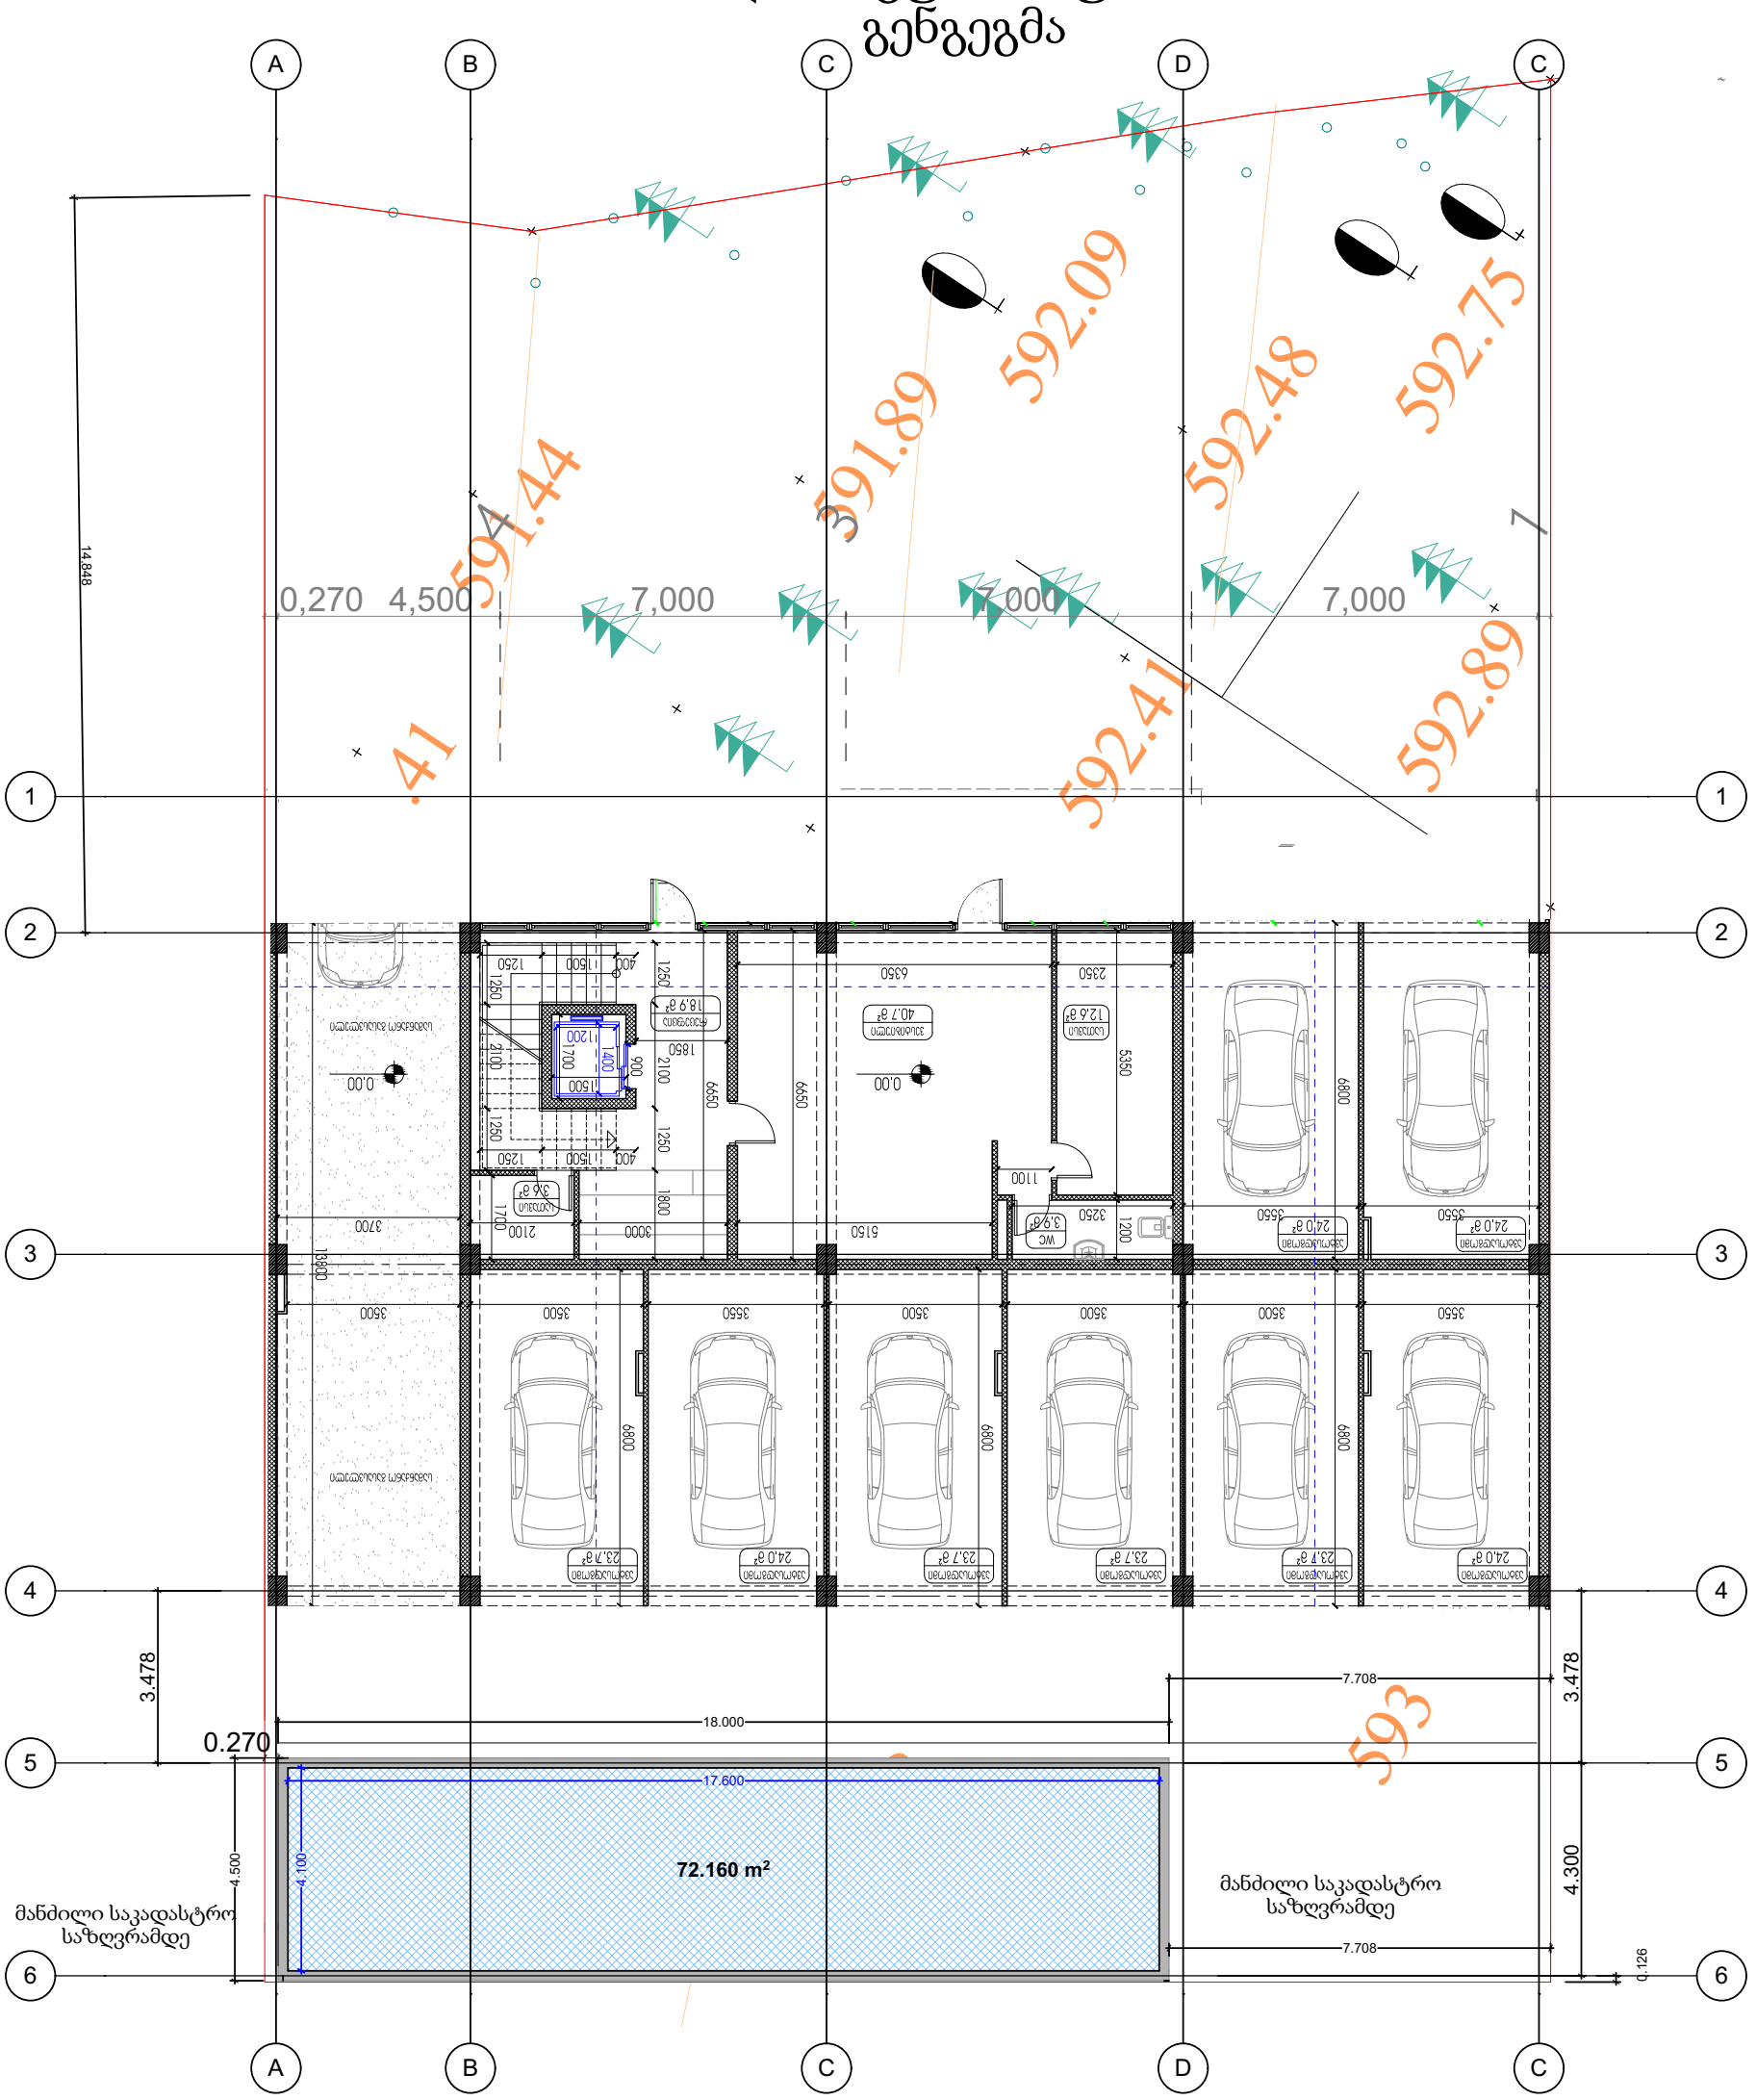

ფორმატი თბილისი 2021 წ	ექსპლიკაცია პირობითი ნიშნები:	მისამართი:ქ. თბილისი მახათას აღმართი№ 23 ს/კ 01.16.08.005.034	დამკვეთი : შპს " პრაიმ გრუპი"	დირექტორი არქიტექტორი შემსრულებელი	ირინეაფხაზავა ლანაბორჯოდაშვილი ლანა ბორჯოდაშვილი	ANASTASIOY შ.პ.ს. "ანასტასიუ არქიტექტ" ქ. თბილისი, მტკვრის ქ. №6 E-mail : infoanastasiou@gmail.com