
სიტუაციური გეგმა

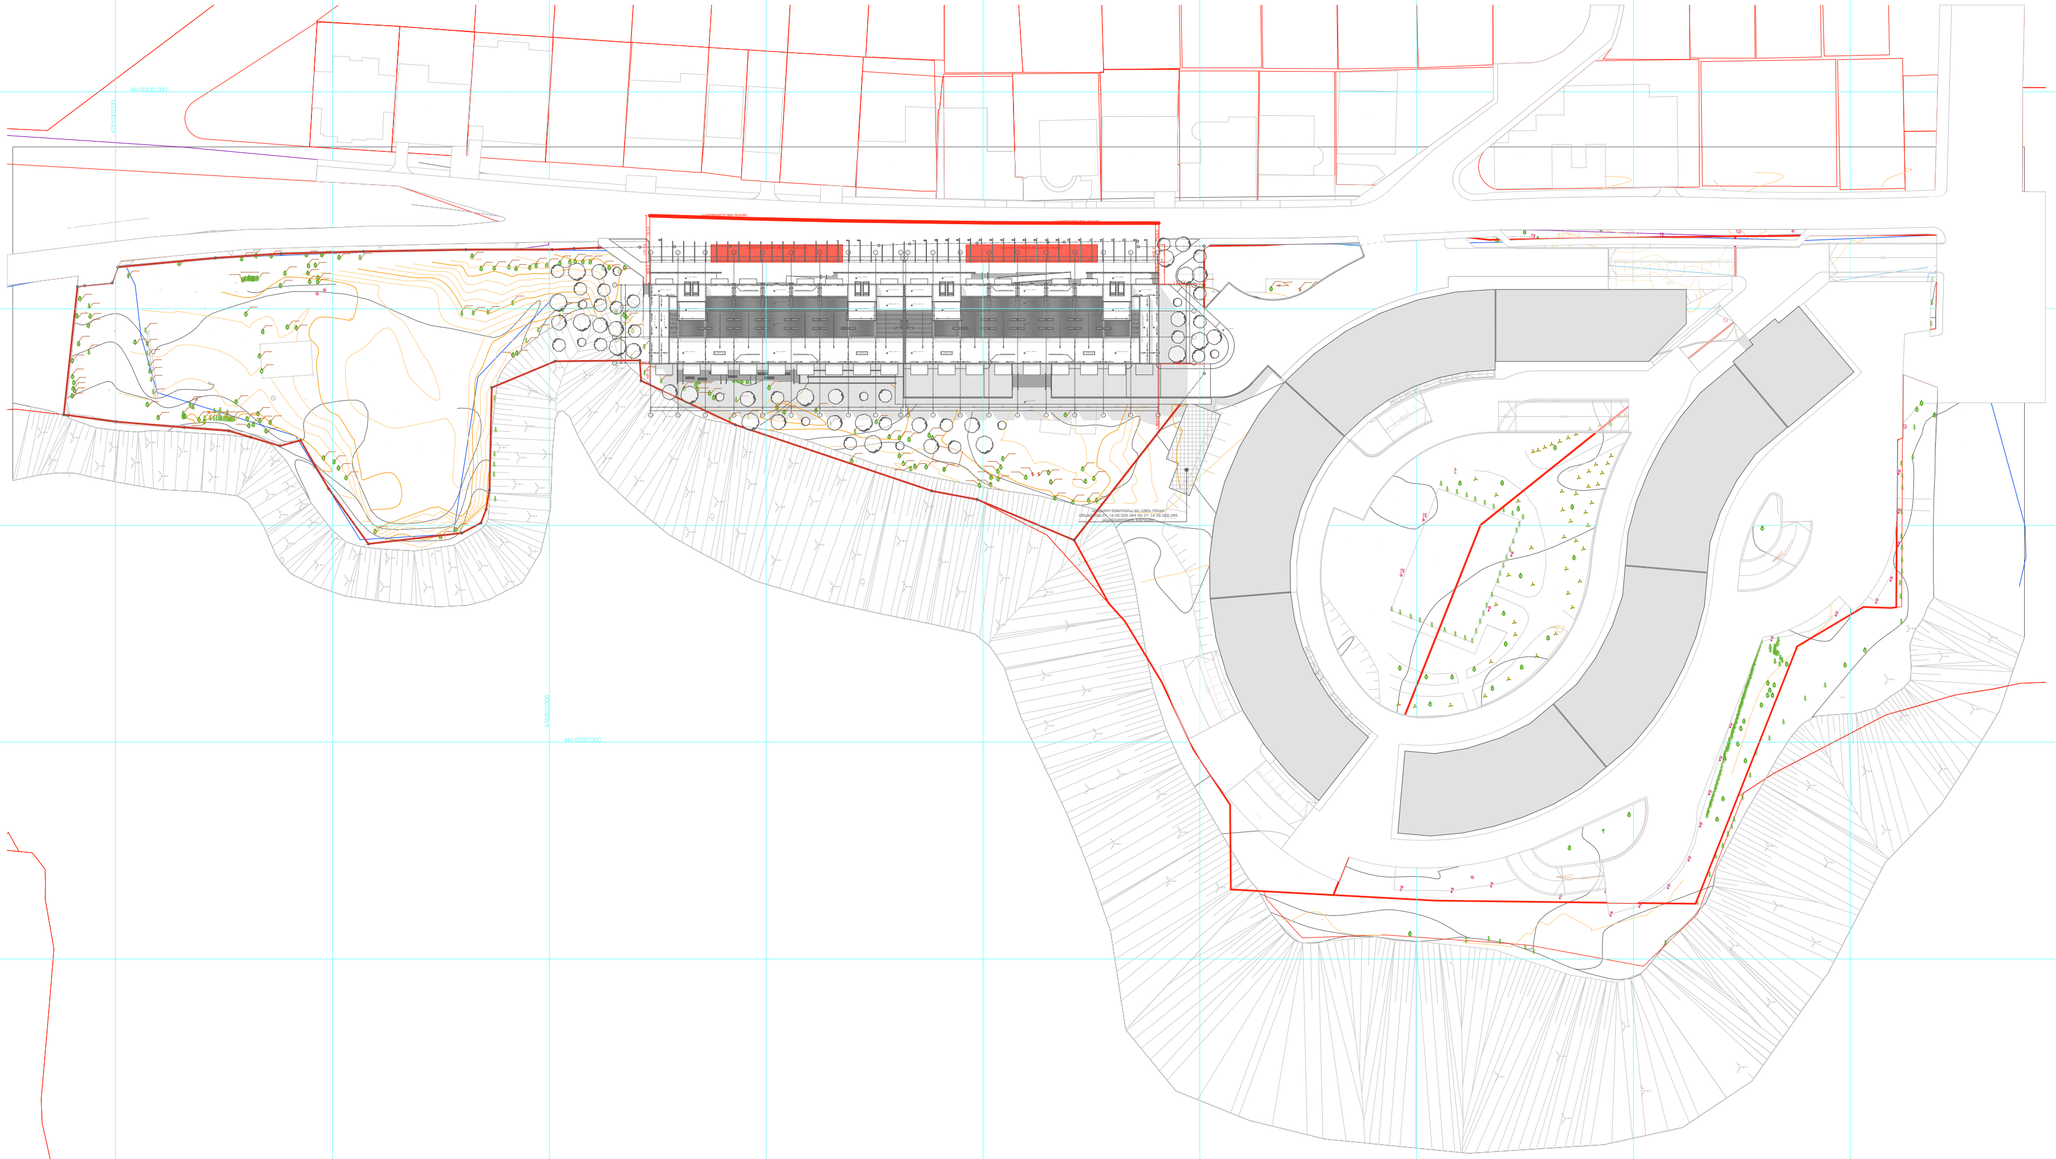


URBANICA

პროექტის სახელწოდება	ექსპლიკაცია და პირობითი აღნიშვნები
ქ. თბილისი, უნივერსიტეტის ქუჩა 5-თან მდებარე არსებული მიწის ნაკვეთზე (01.14.06.006.085) მრავალბინიანი საცხოვრებელი შენობის პროექტი	

მასშტაბი	1:1000
თარიღი	30.12.2021
სტადია	პროექტის შეთანხმება
გვერდი	A1

თანამდებობა	გვარი	ხელმოწერა
დირექტორი	ი. მურღულია	
პროექტის ავტორი	დ. მატახარია	


მიწის ნაკვეთის გეგმა

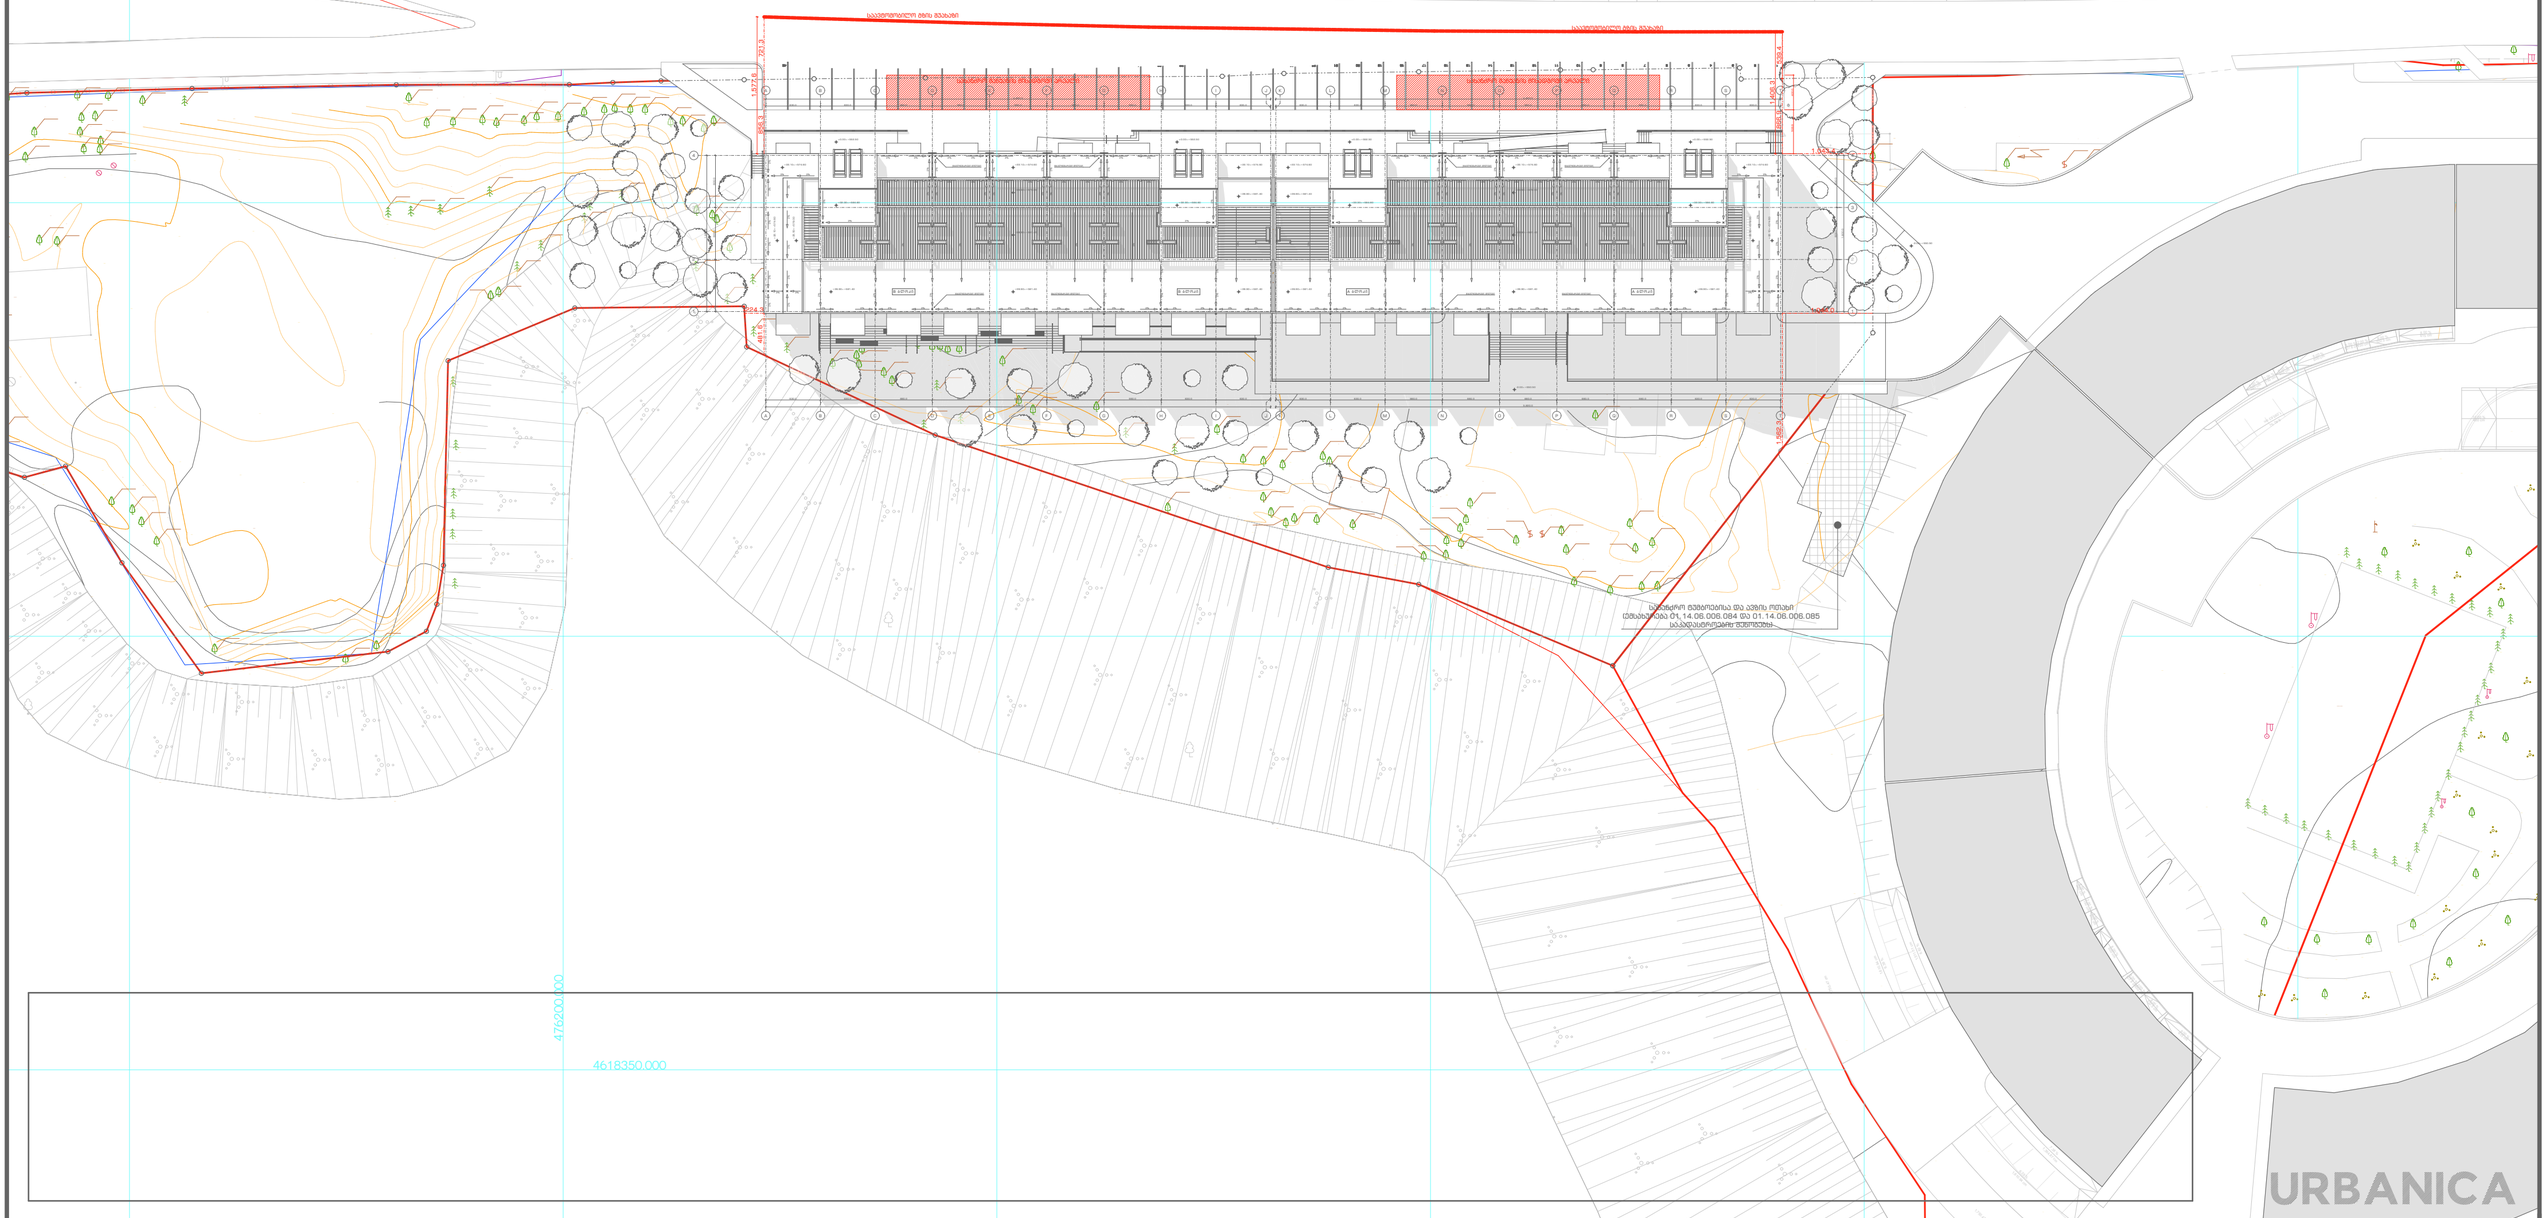

პროექტის სახელწოდება	ექსპლიკაცია და პირობითი აღნიშვნები	მასშტაბი	1:500	თანამდებობა	გვარი	ხელმოწერა
ქ. თბილისი, უნივერსიტეტის ქუჩა 5-თან მდებარე არსებული მიწის ნაკვეთზე (01.14.06.006.085) მრავალბინიანი საცხოვრებელი შენობის პროექტი		თარიღი	30.12.2021	დირექტორი	ი. მურღულია	
		სტადია	პროექტის შეთანხმება	პროექტის ავტორი	დ. მატახარია	
		გვერდი	A2			

URBANICA

ბექედდართყმული ტოპოგრაფიული გეგმა

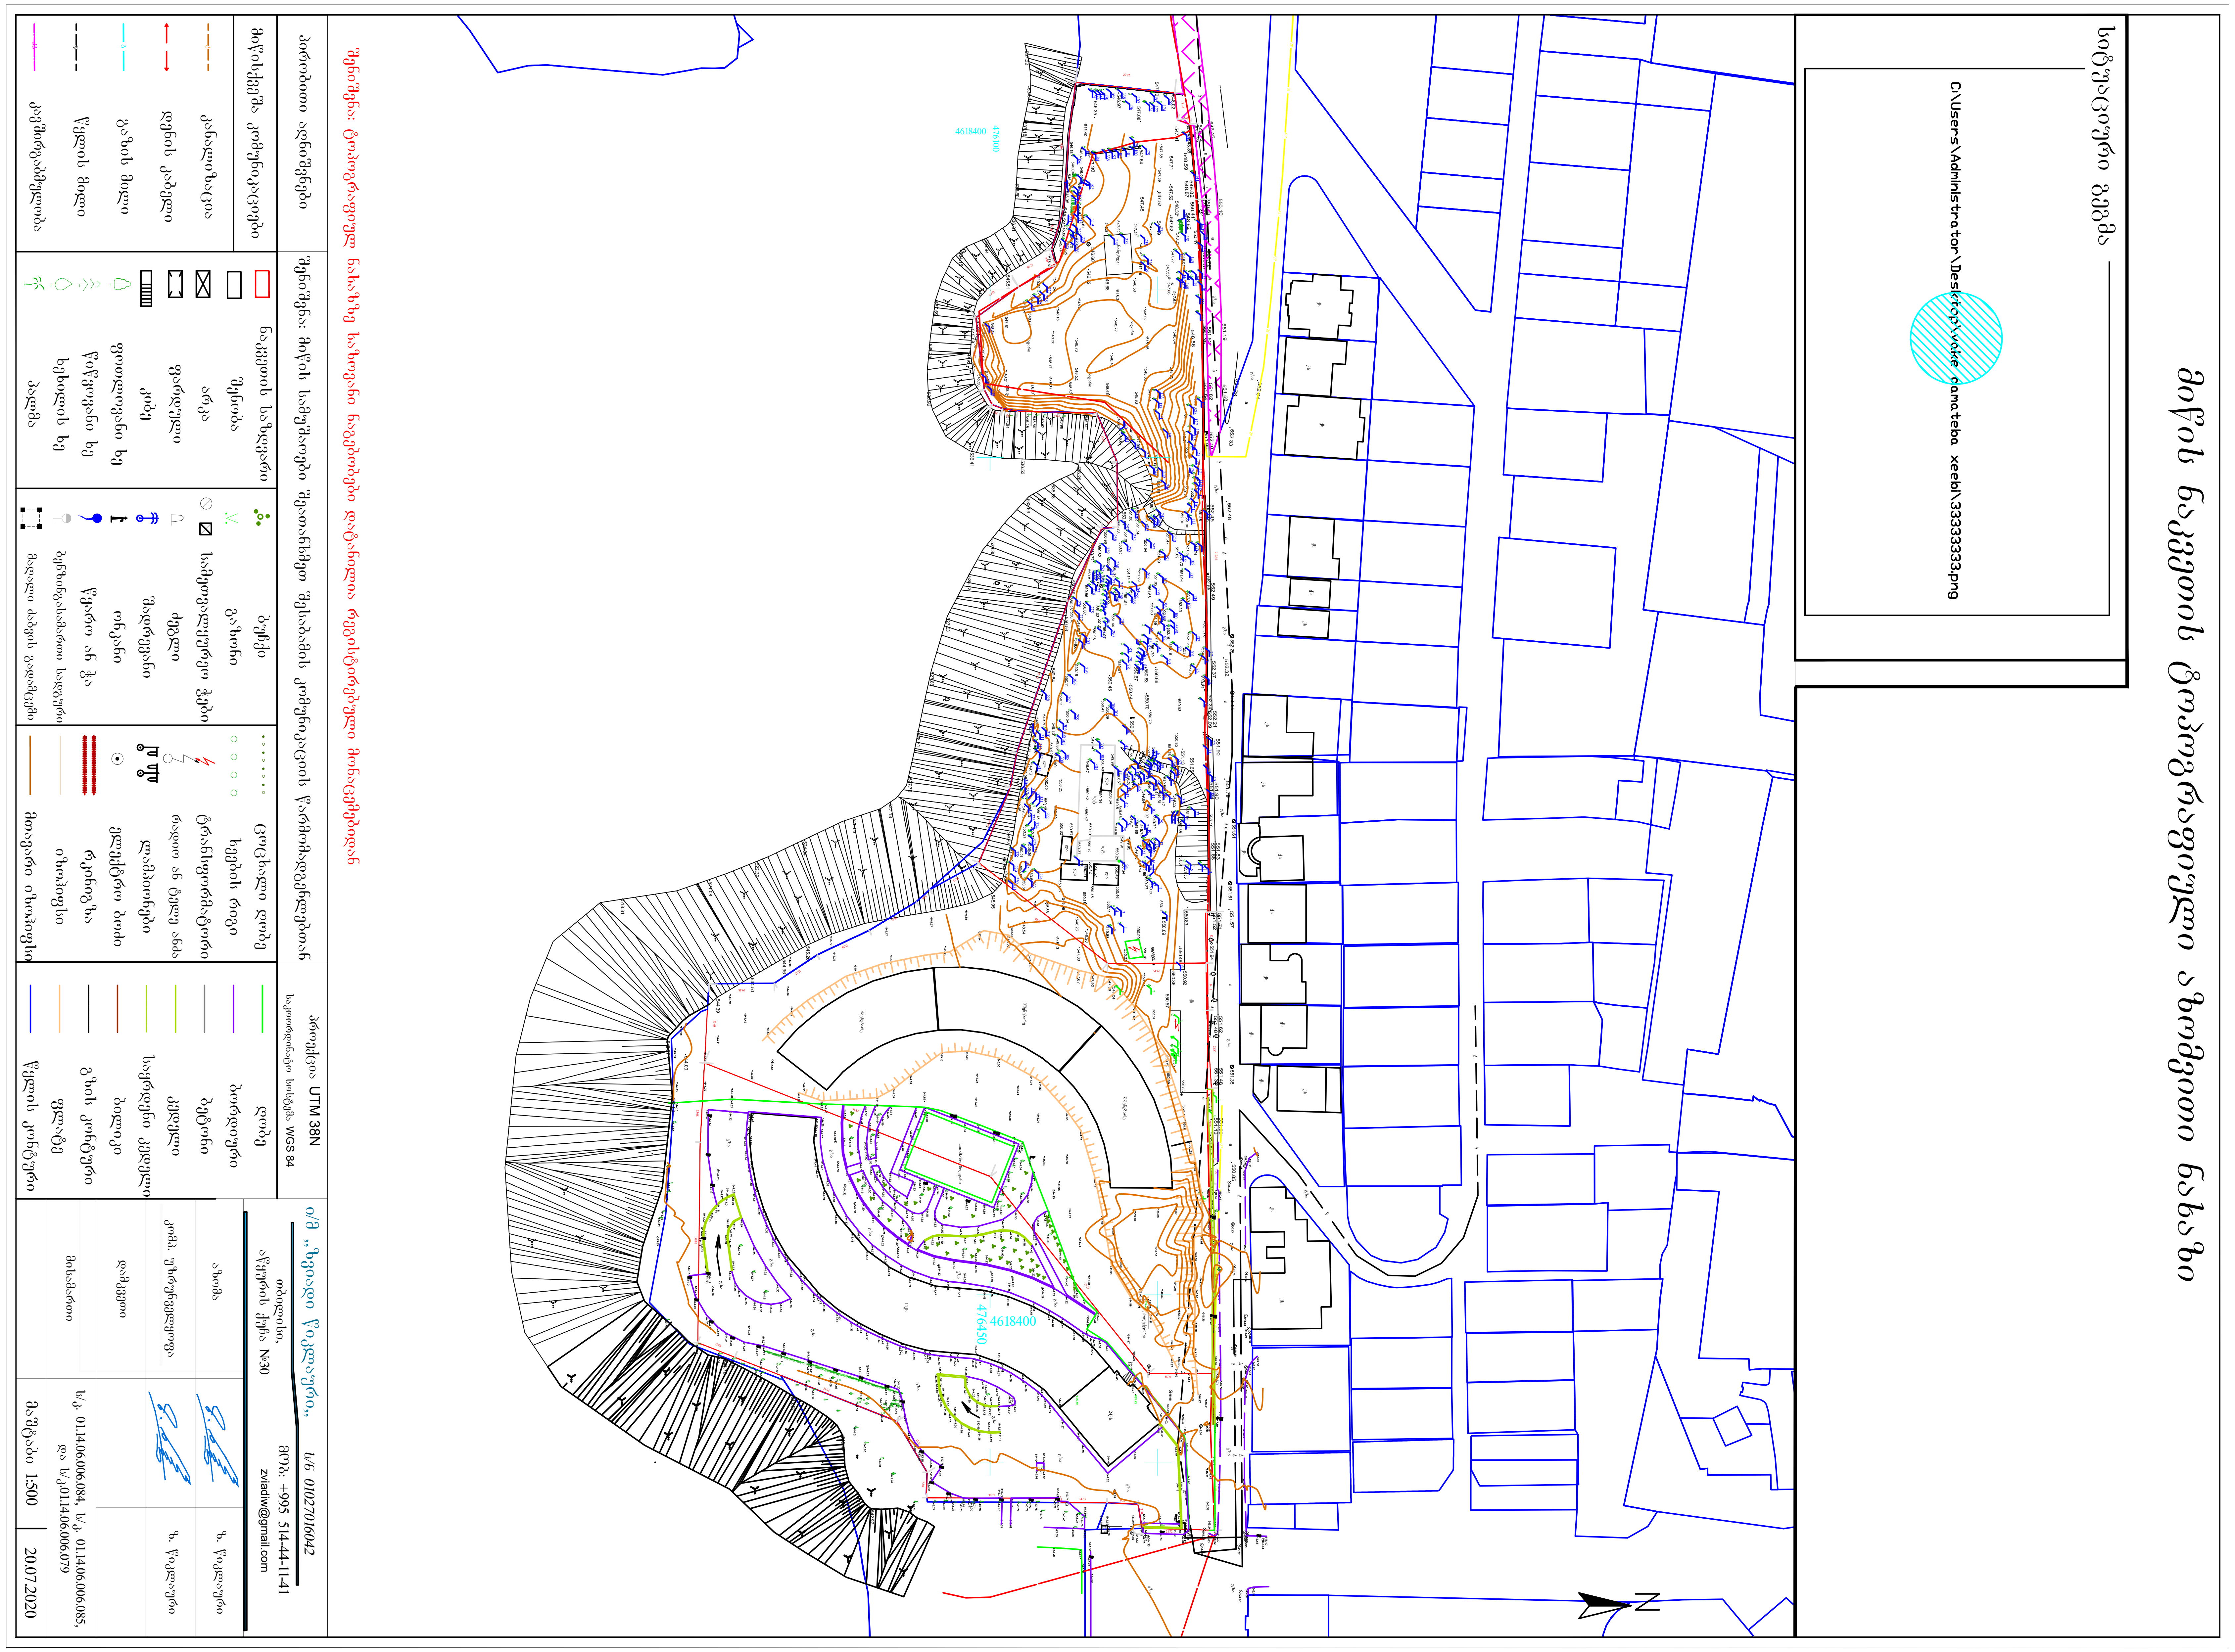

URBANICA

პროექტის სახელწოდება	ექსპლიკაცია და პირობითი აღნიშვნები
ქ. თბილისი, უნივერსიტეტის ქუჩა 5-თან მდებარე არსებული მიწის ნაკვეთზე (01.14.06.006.085) მრავალბინიანი საცხოვრებელი შენობის პროექტი	

მასშტაბი	1:0.80	თანამდებობა	გვარი	ხელმოწერა
თარიღი	30.12.2021	დირექტორი	ი. მურღულია	
სტადია	პროექტის შეთანხმება	პროექტის ავტორი	დ. მათახერია	
გვერდი	A3			