
მიწის ნაკვეთის ტოპოგრაფიული აზომვითი ნახაზი

ქალაქი თბილისი ერწოს ქუჩა №15. №17 ს.კ. 01.12.08.010.114

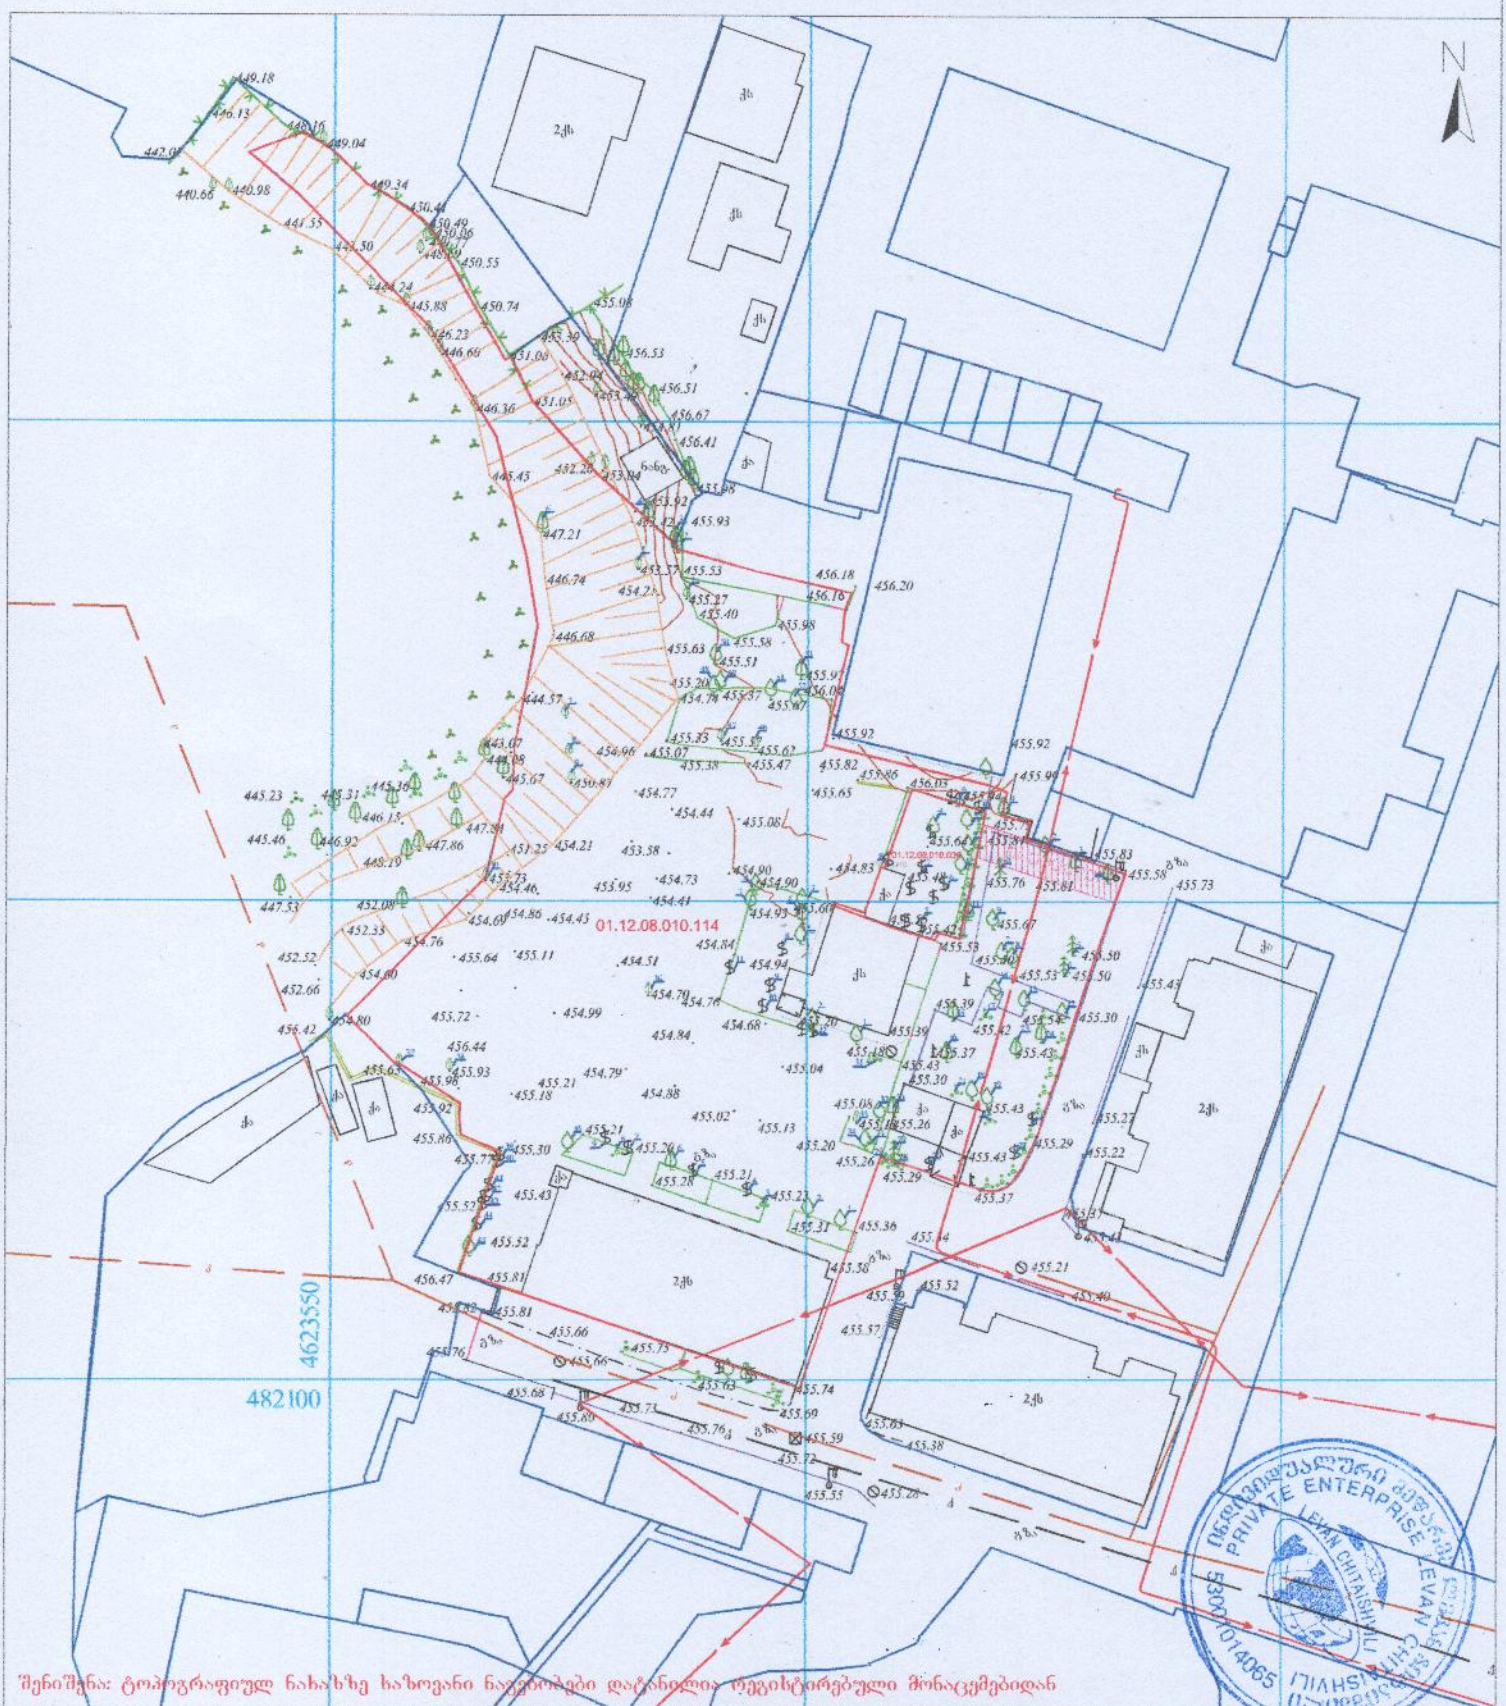

შენიშვნა: ტოპოგრაფიულ ნახაზზე ნაზომები დატანილია ოეგისტრებული მონაცემებიდან

პირობითი აღნიშვნები	შენიშვნა: მიწის სამუშაოები შეათანხმეთ კომუნიკაციის წარმომადგენლებთან				პროექცია UTM 38N საკოორდინატო სისტემა WGS 84	ი/მ „ლევან ჩიტაიშვილი" ს/კ 53001014065
მიწისქვეშა კომუნიკაციები	ნაკვეთის საზღვარი	ბუჩქი	ცოცხალი ღობე	ღობე		თბილისი, აწყურის ქუჩა №30
	შენობა	ხეები	ხეების რიგი	ბორდიური		მობ: +995 598 18-04-18 trimblem3@gmail.com
კანალიზაცია	არკა	გაზონი	ტრანსფორმატორი	ბეტონი		
დენის კაბელი	ფარდული	სამეთვალყურეო ჭები ბუდკი	რადიო ან ტელე ანძა	კედელი		
გაზის მილი	კიბე	შადრევანი	ლამპიონები	ხაერდენი კედელი		
წყლის მილი	ფოთლოვანი ხე	ონკანი	ელექტრო ბოძი	ბილიკი		
კანალიზაციის	წიწვოვანი ხე	წყარო ან ჭა	რკინიგზა	გზის კონტური		
	ხეხილის ხე	პანდუსი	იზოპიოზი	ფენტი		
	პალმა	მაღალი ძაბვის გადამცემი	მთავარი იზოპიოზი	წყლის კონტური		

აზომა		ლ.ჩიტაიშვილი
კომპ. უზრუნველყოფა		ლ.ჩიტაიშვილი
დაიქვეთი		
მაშტაბი 1:500		21.12.2021

ტოპოგრაფიული გეგმა

საპროექტო შენობასა და მწვანე ნარგავებს შორის 3 მეტრიანი მანძილის კონტური

შენობა ნაგებობის კონტური

01.12.08.010.114

01.12.08.010.036

4623550

482100