# გენ-გეგმა

ფ №

# არქიტექტურული პროექტი

## გეგმარებითი ნაწილი


საკადასტრო საზღვარი
განაშენიანების რეგულირების ხაზი
4627000
ნაგავსაყრელი
ტროტუარის განთავსების არეალი
წყალშემკრები
+2,850
+3,000
480,000
+59,535
+536,535
+56,800
+533,800
283.4 m²
235.8 m²
105.4 m²
6,000
2,500
შენობის მაქსიმალური სიმაღლის საანგარიშო ზედაპირი
+0,000
+477,000
R 7,500
18,000
12.00 %
15.00 %
შემცირებული განძის შენობის საანგარიშო ფასადამდე
გზის ღერძი
სანიაღვრე არხის სისტემები
სანიაღვრე ჭა
შენობის სიმაღლის განსაზღვრის ხაზი
სანიაღვრე ქსელი
ზედაპირული ჩამდინარე წყლების ჭა
ზედაპირული ჩამდინარე წყლების ხაზი
ზედაპირული ჩამდინარე წყლების ხაზი
ზედაპირული ჩამდინარე წყლების ხაზი

# მაქსიმალური სიმაღლის სქემა

ფ №

## არქიტექტურული პროექტი

### გეგმარებითი ნაწილი

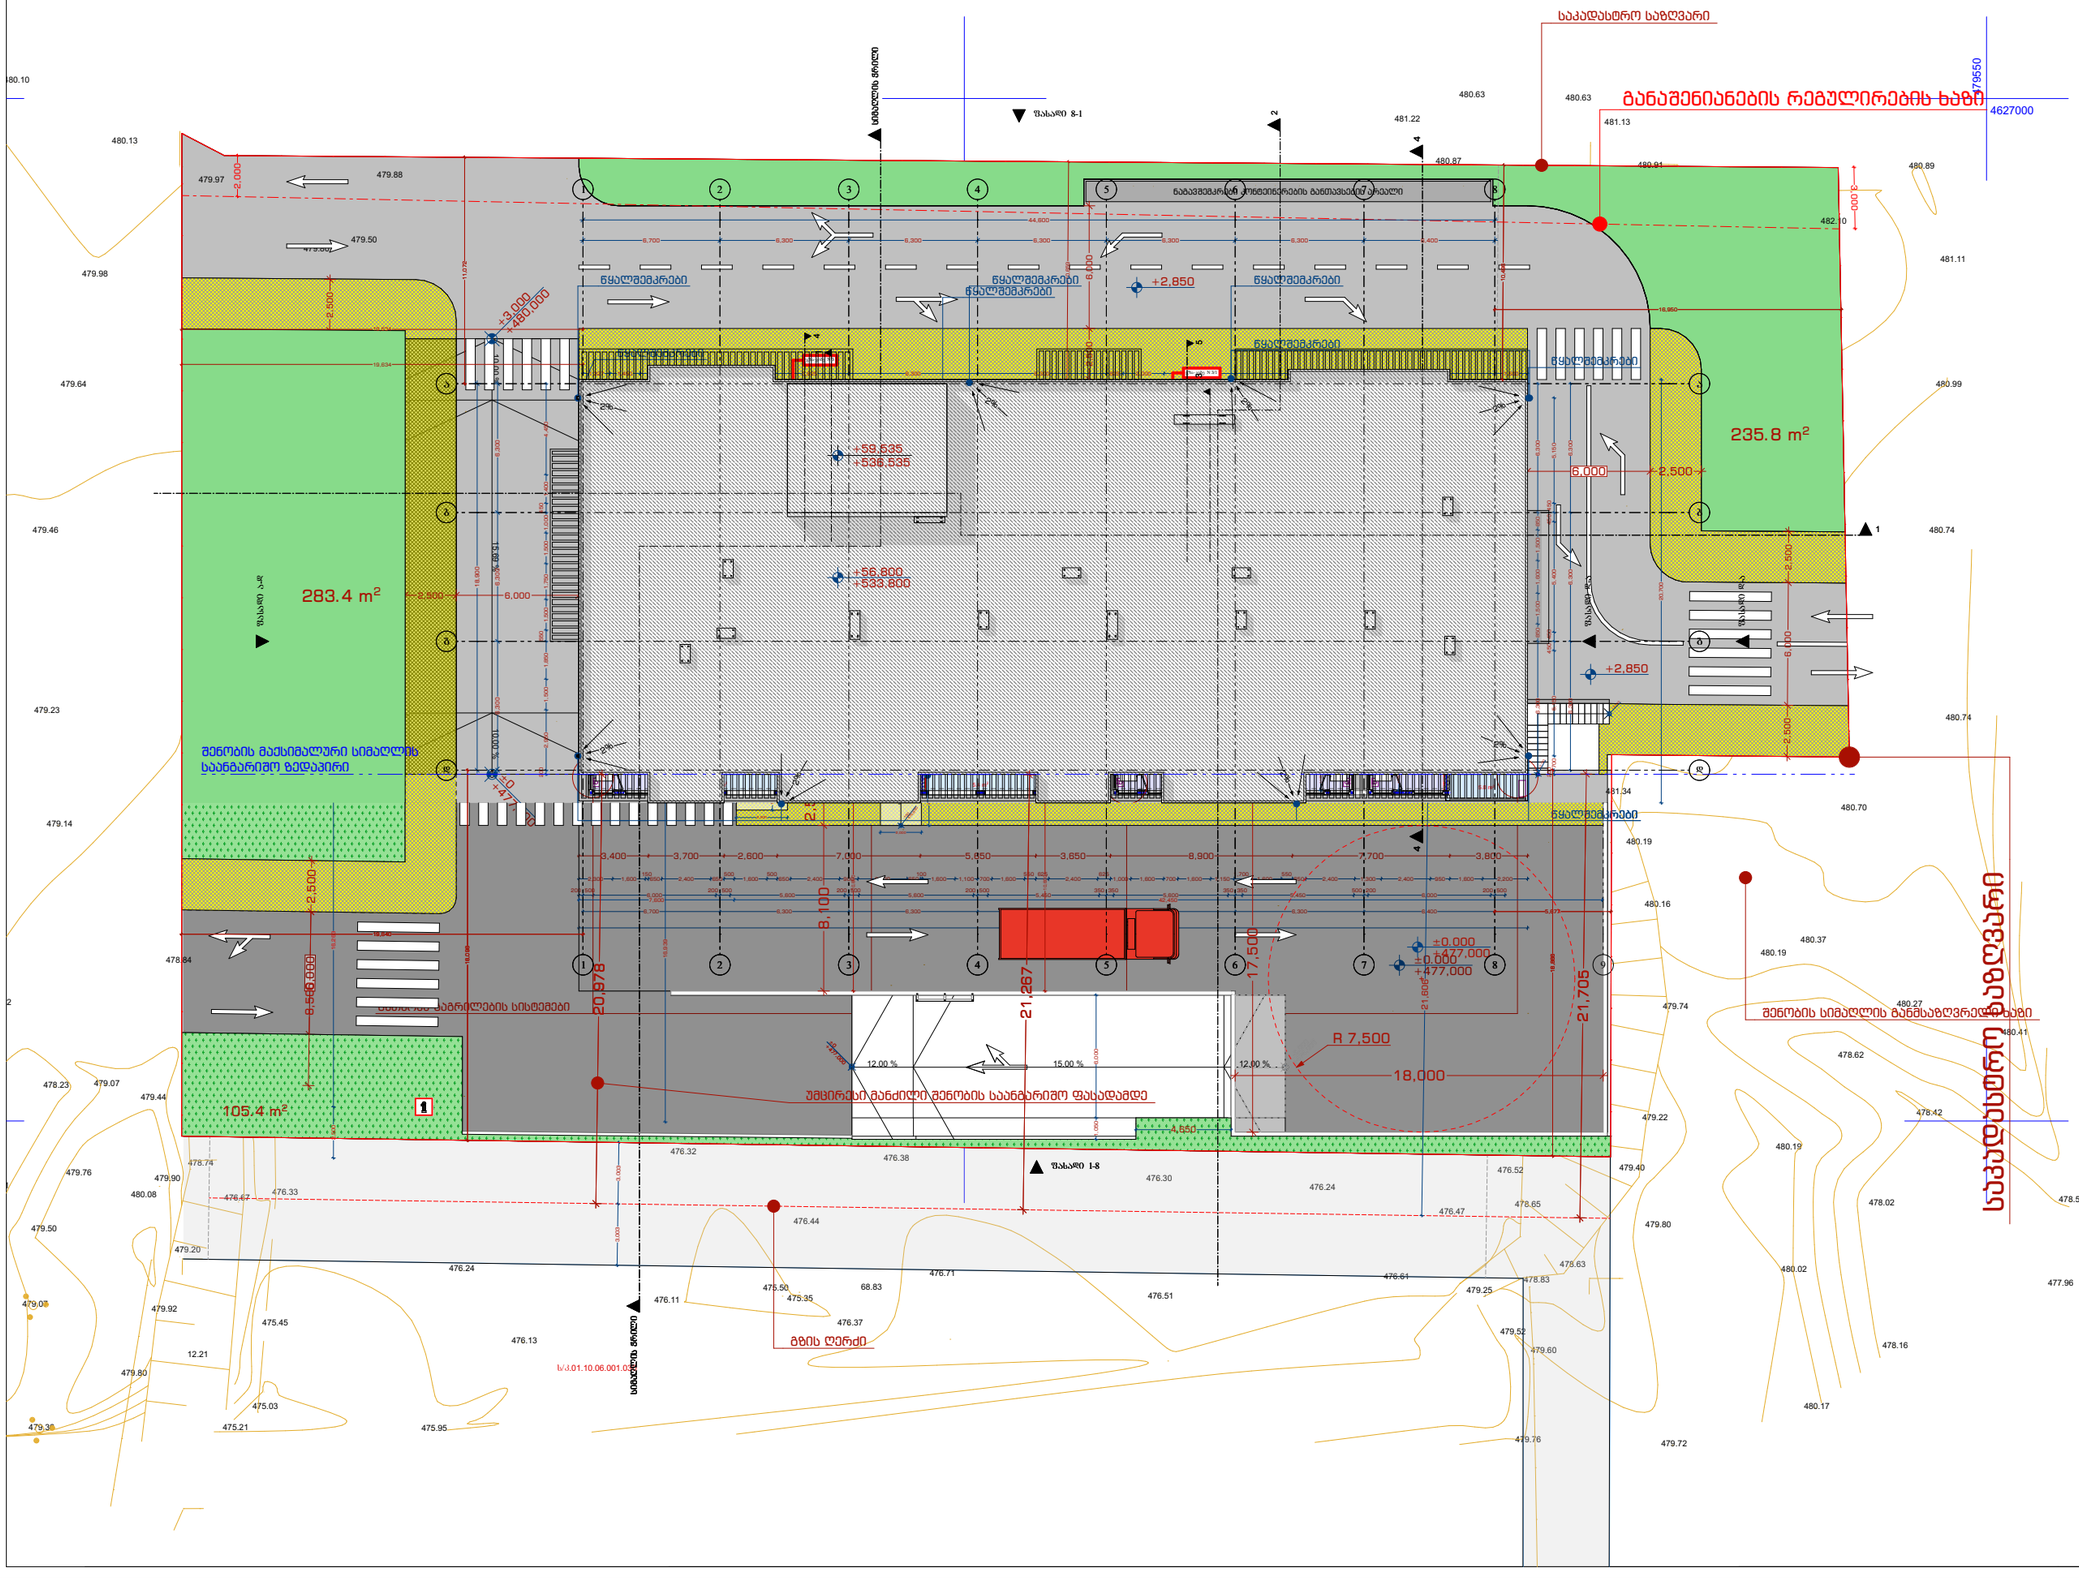


მრავალბინიანი საცხოვრებელი სახლი

- გაჟღივრებული ბეტონის კედელი
- ბეტონის ბლოკის წყობა (300 მმ.)
- ბეტონის ბლოკის წყობა (200 მმ.)
- ბეტონის ბლოკის წყობა (100 მმ.)
- გაჟღივრებული ბეტონის კოლონა
- ±0 ნიშნული
- 512,00 აბსოლიტური ნიშნული
- ა/დ ღერძის ხაზი

$H_{მაქს.} = L/0.35$
$L = 20.974$
$H_{მაქს.} = 20.974/0.35$
$H_{მაქს.} = 59.925$

შენიშვნა: L პარამეტრი მრგვალდება მეათედის სიზუსტით
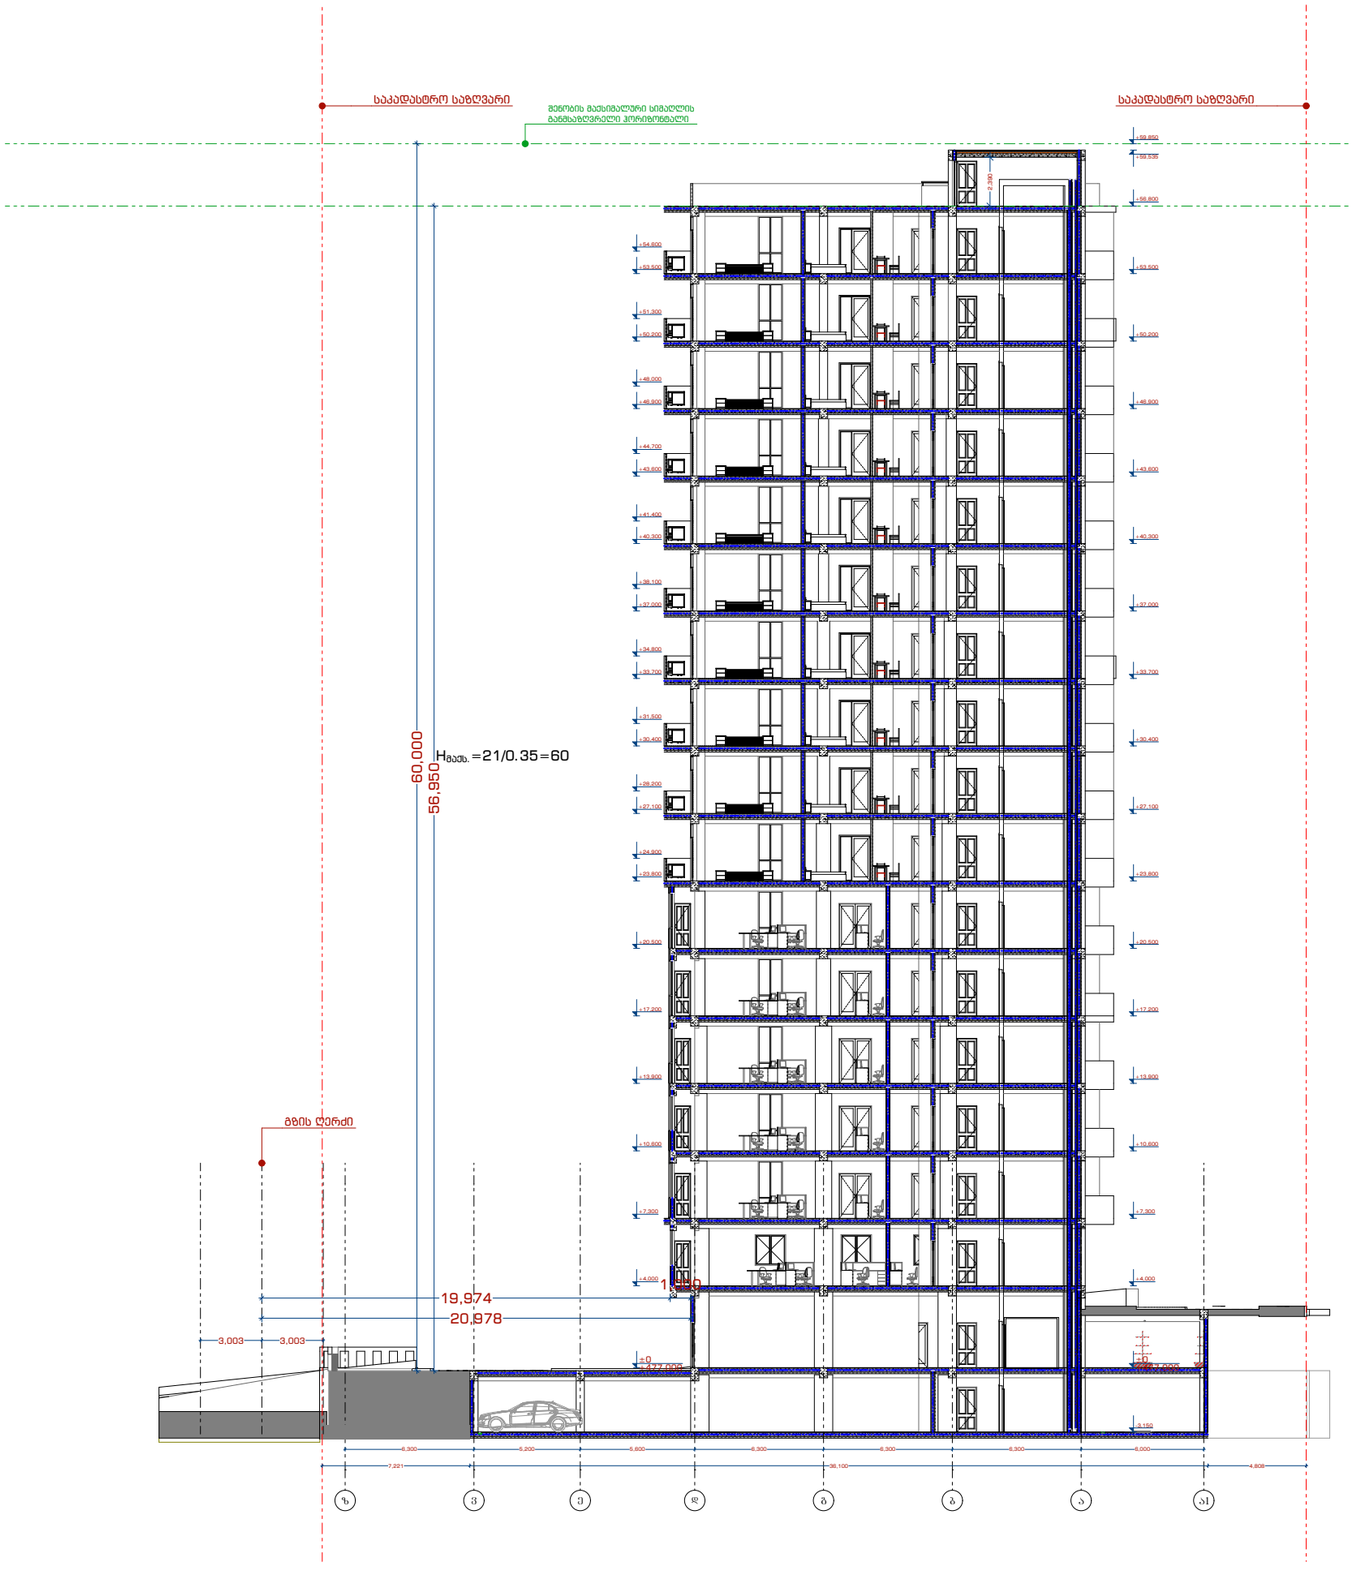
| | | | | | |
|---|---|---|---|---|---|
| დირექტორი | ნ. ზაქარეიშვილი | | | | |
| არ. ავტორი | ნ. ზაქარეიშვილი | | | | |
| შესრულა | თ.კიკოლაძე | | | | |
| ფურც: | ფურც: | ფორმატი | მასშტაბი | თარიღი | |
| | | A 3 | | 27.09.18 | |

ობიექტი

პროექტის შეთანხმება მშენებლობის ნებართვა

შპს არქიგრამ