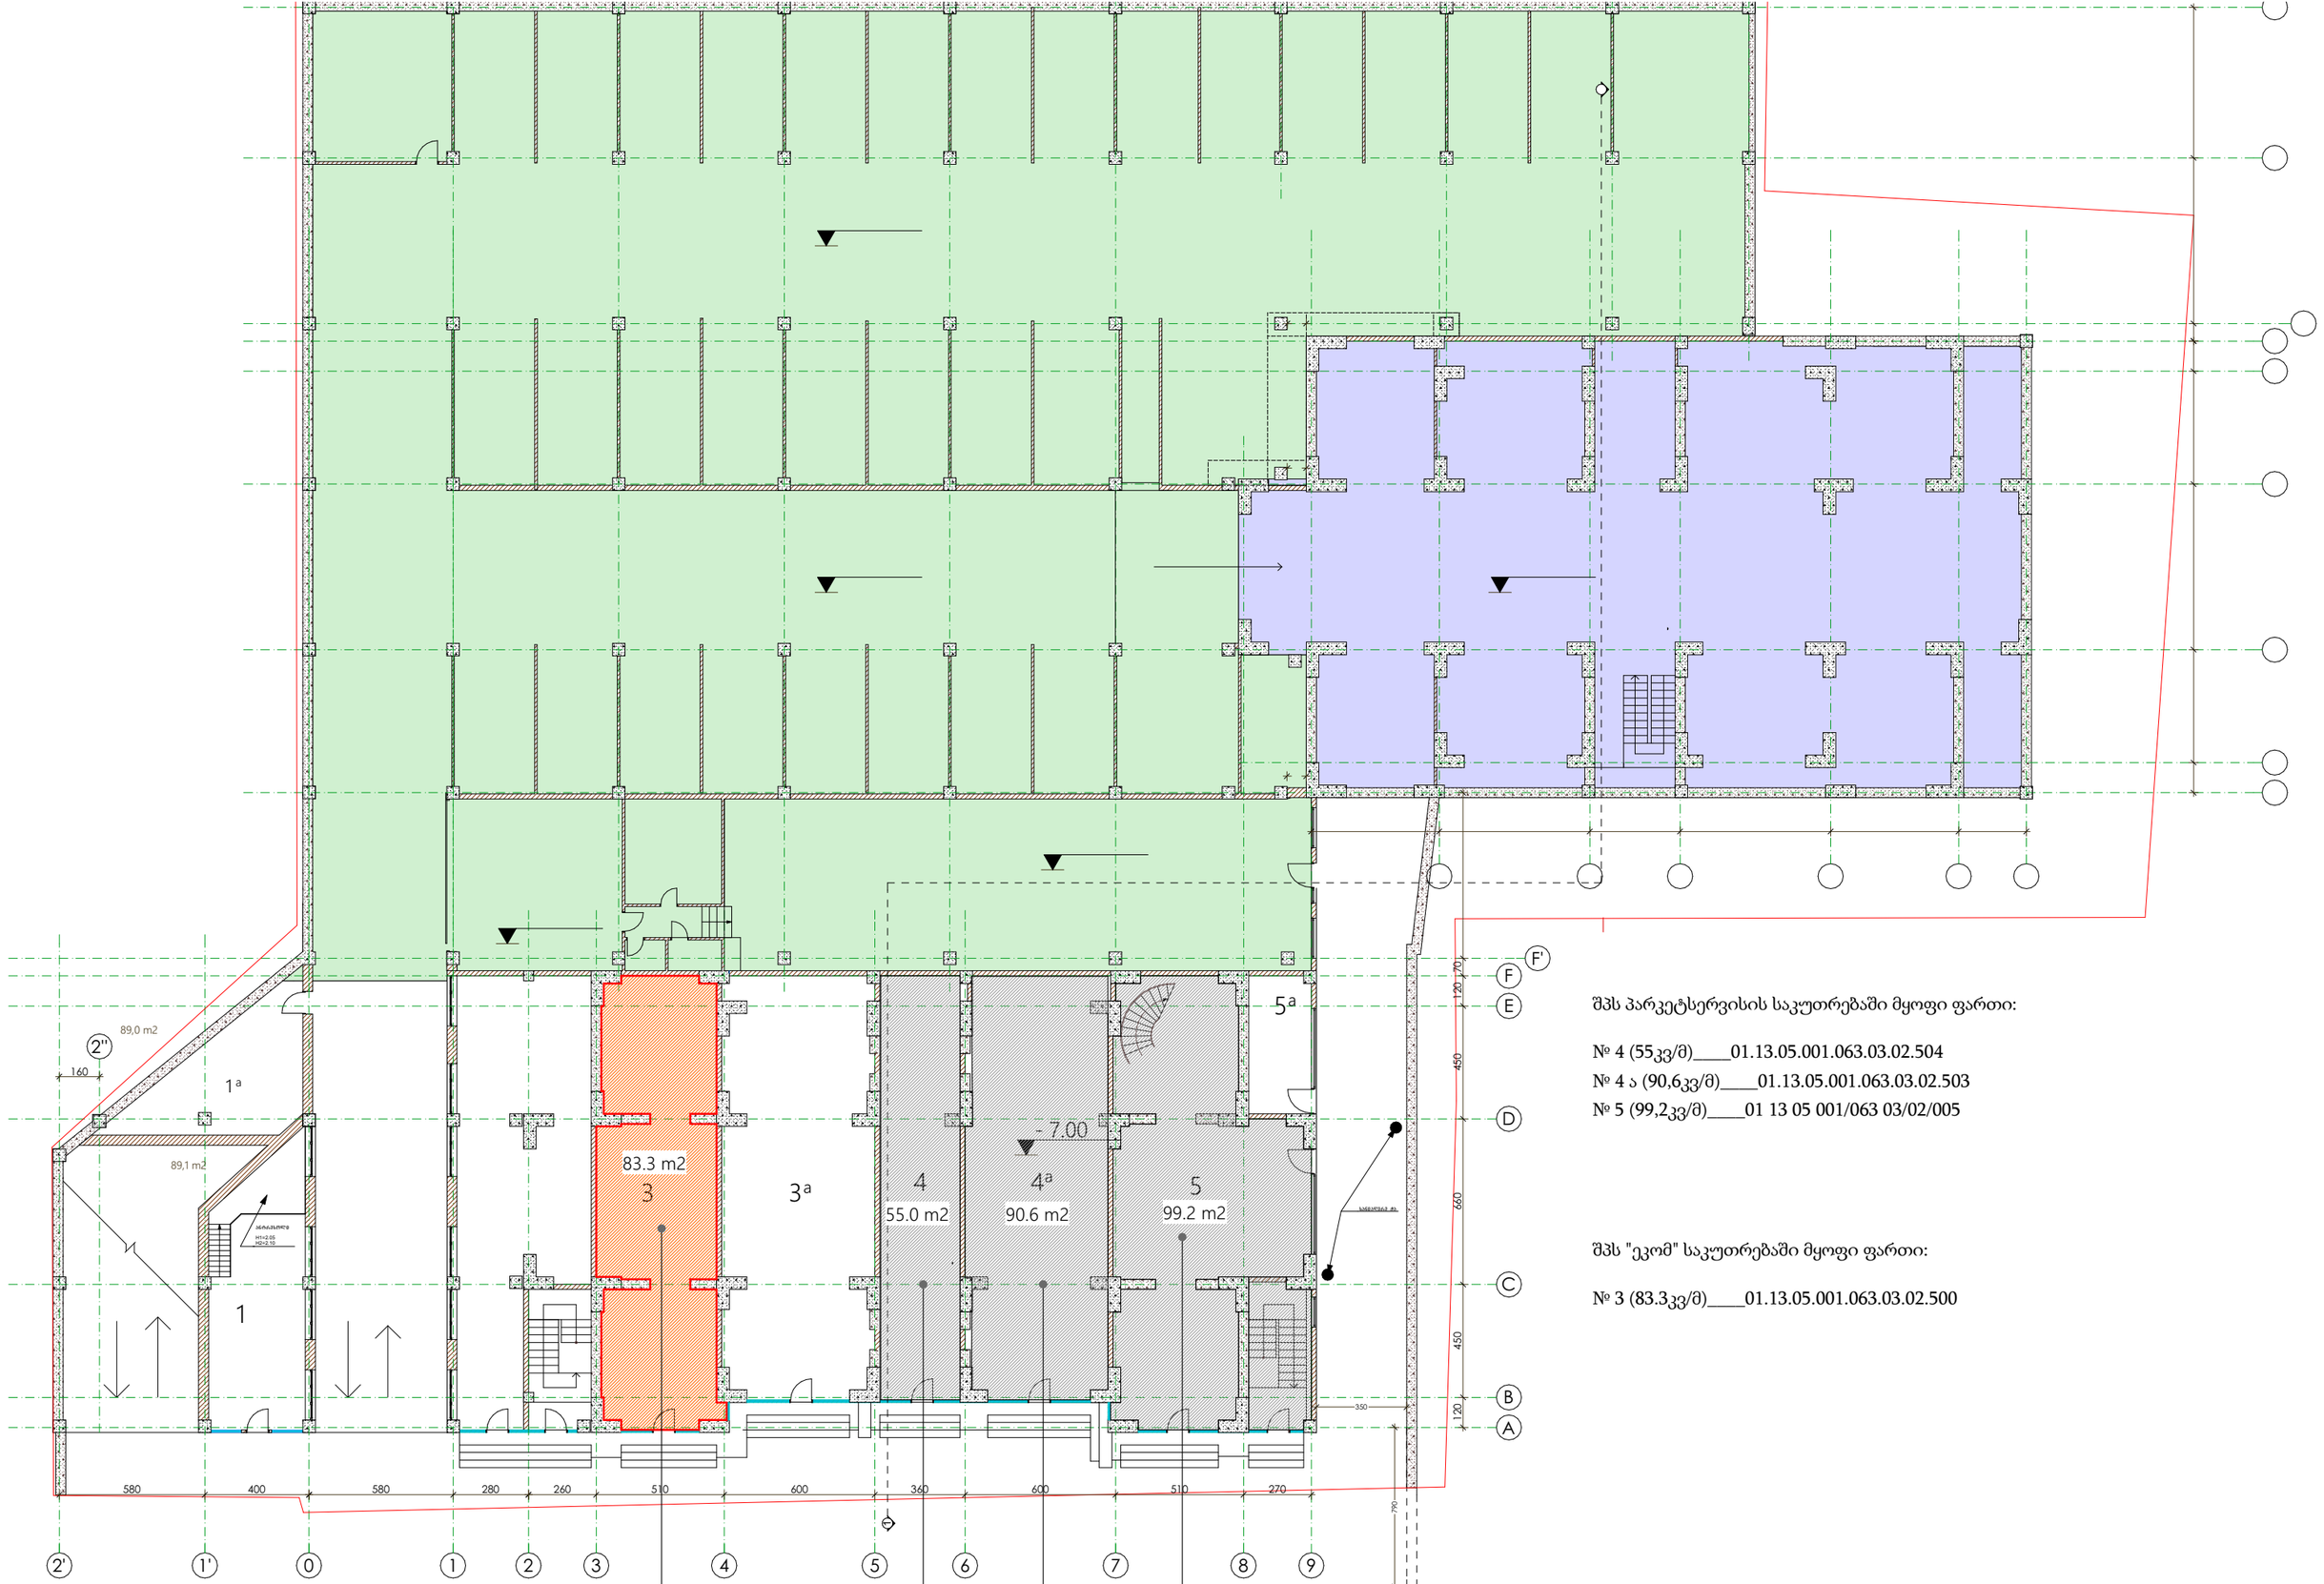

01.13.05.001.063.03.02.500
შპს "ეკომა" ს/ნ 202228776

01.13.05.001.063.03.02.504

01.13.05.001.063.03.02.503

01.13.05.001.063.03.02.005

შპს პარკეტსერვისის საკუთრებაში მყოფი ფართი:

№ 4 (55კვ/მ)____01.13.05.001.063.03.02.504
№ 4 ა (90,6კვ/მ)____01.13.05.001.063.03.02.503
№ 5 (99,2კვ/მ)____01 13 05 001/063 03/02/005

შპს "ეკომ" საკუთრებაში მყოფი ფართი:

№ 3 (83.3კვ/მ)____01.13.05.001.063.03.02.500

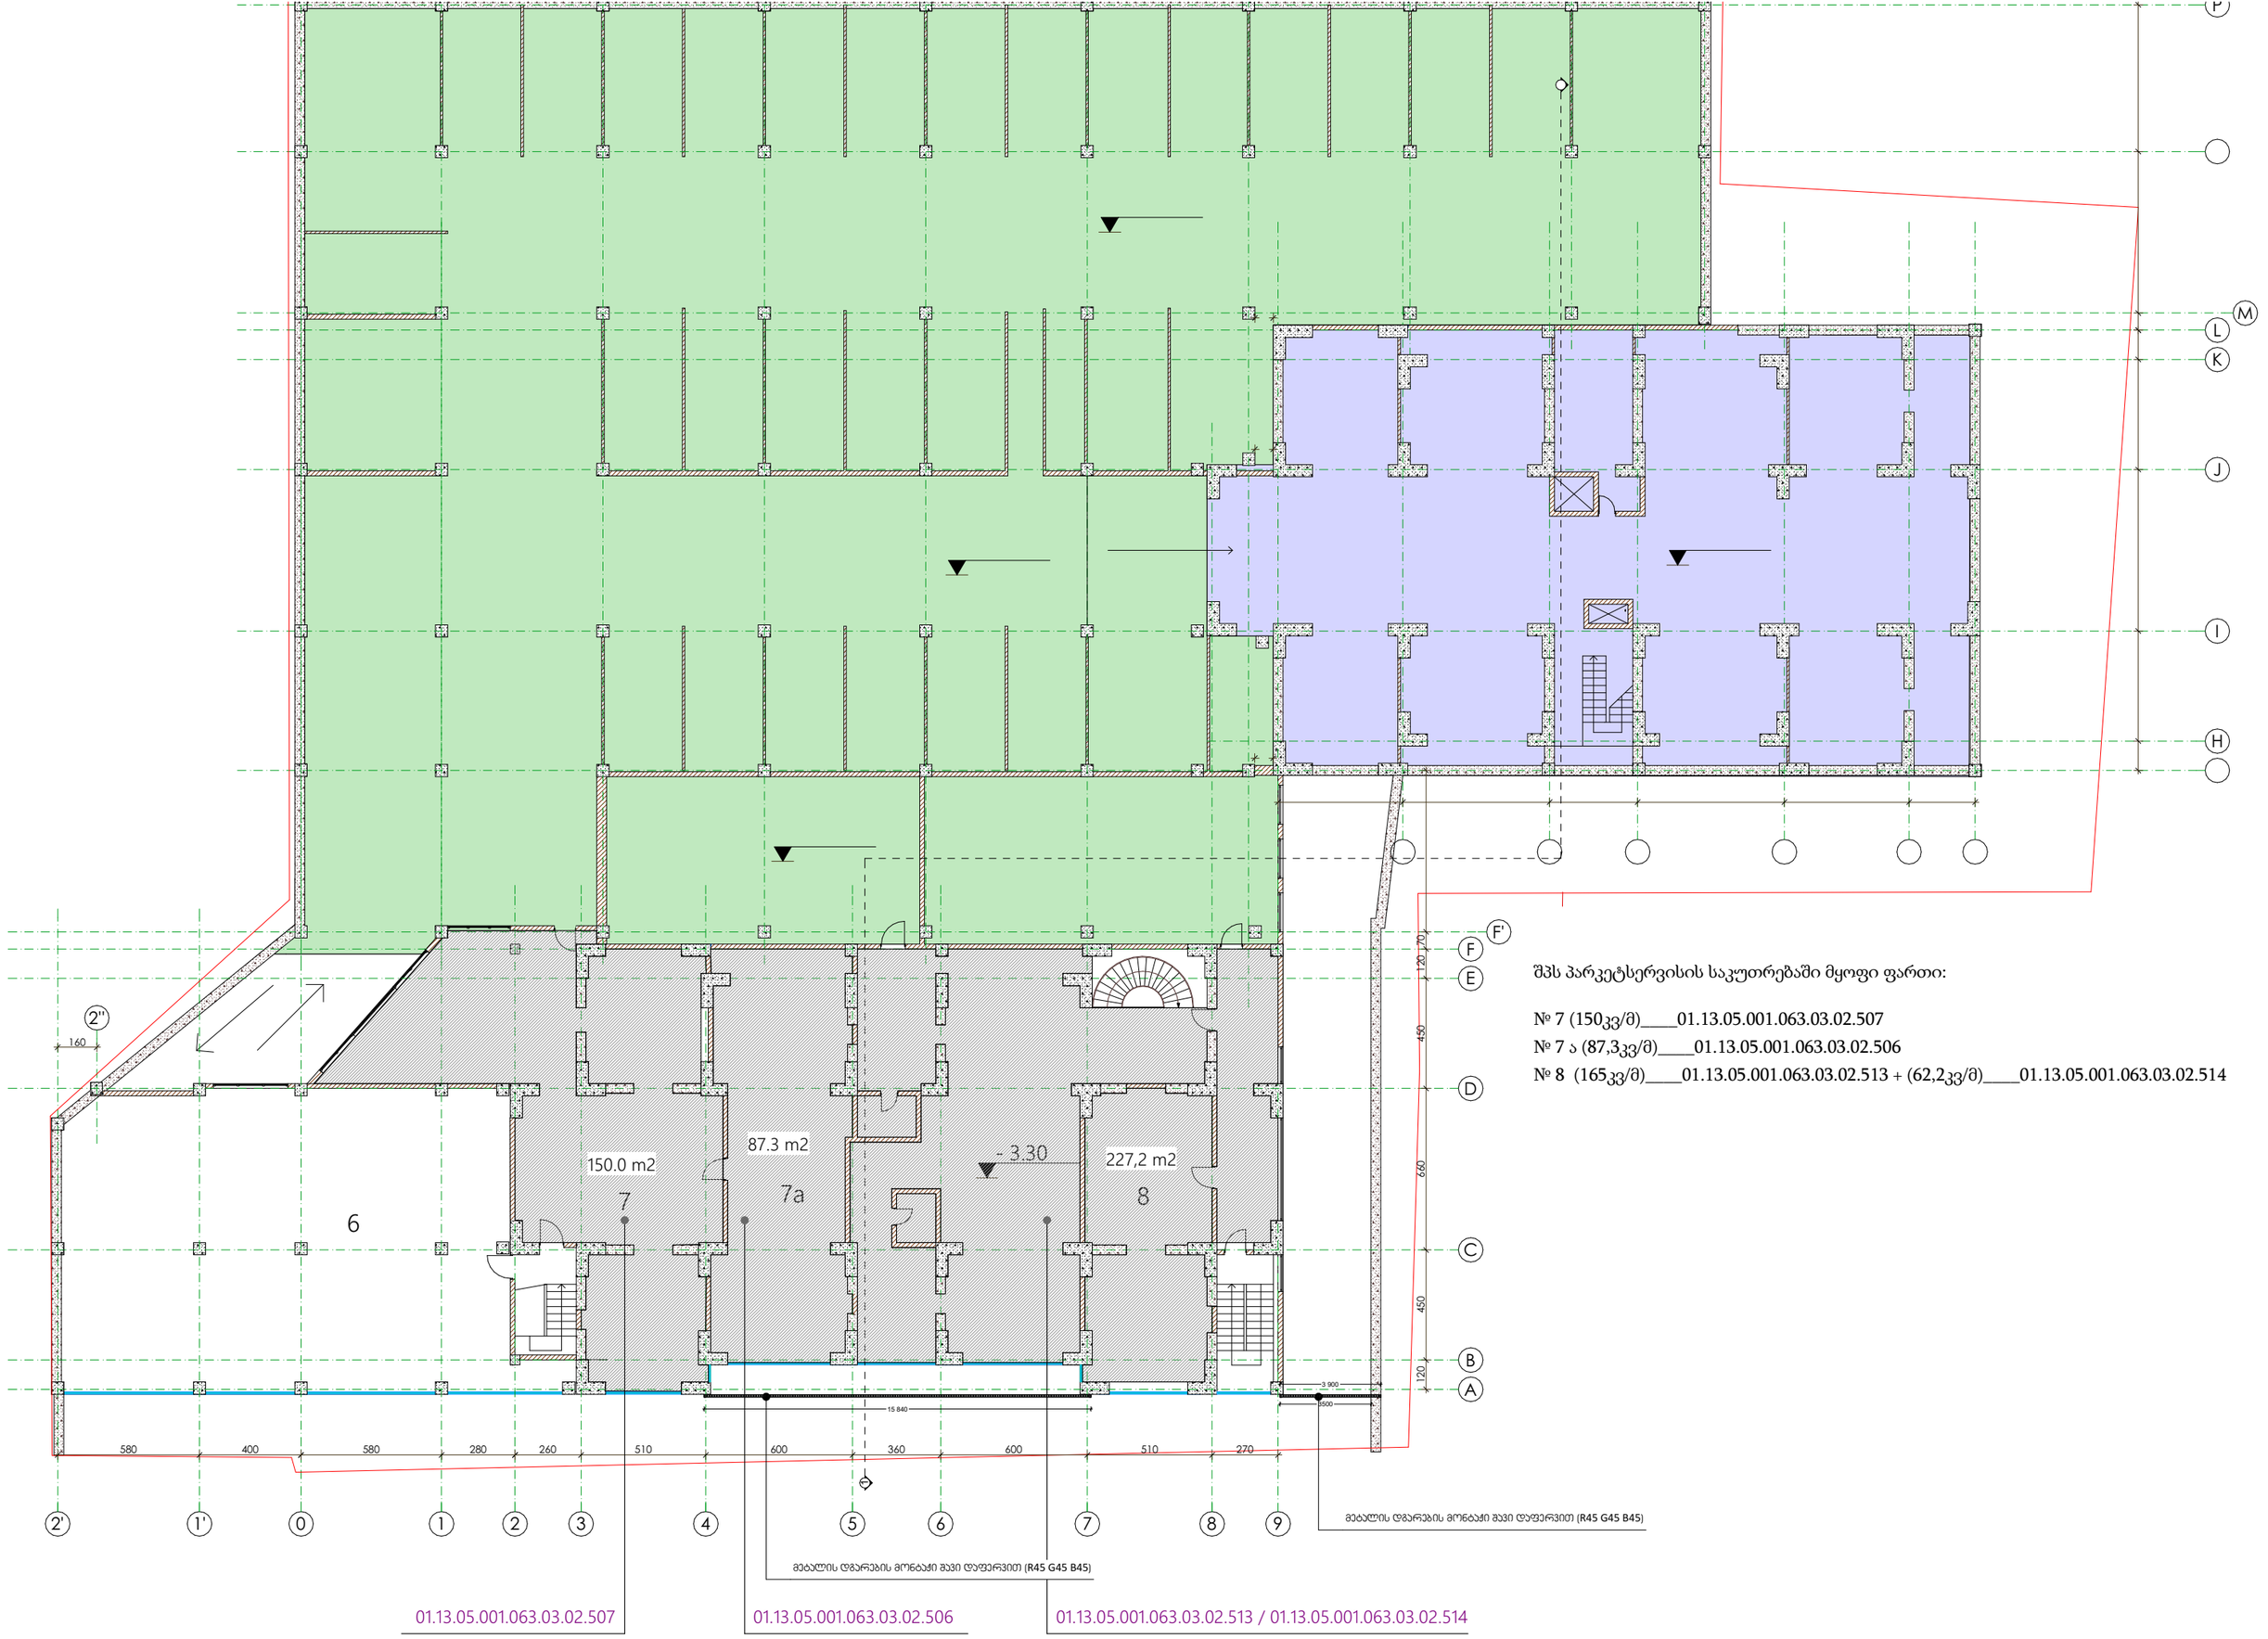

შპს პარკეტსერვისის საკუთრებაში მყოფი ფართი:

№ 7 (150კვ/მ)____01.13.05.001.063.03.02.507
№ 7 ა (87,3კვ/მ)____01.13.05.001.063.03.02.506
№ 8 (165კვ/მ)____01.13.05.001.063.03.02.513 + (62,2კვ/მ)____01.13.05.001.063.03.02.514

არსებული ფასადი

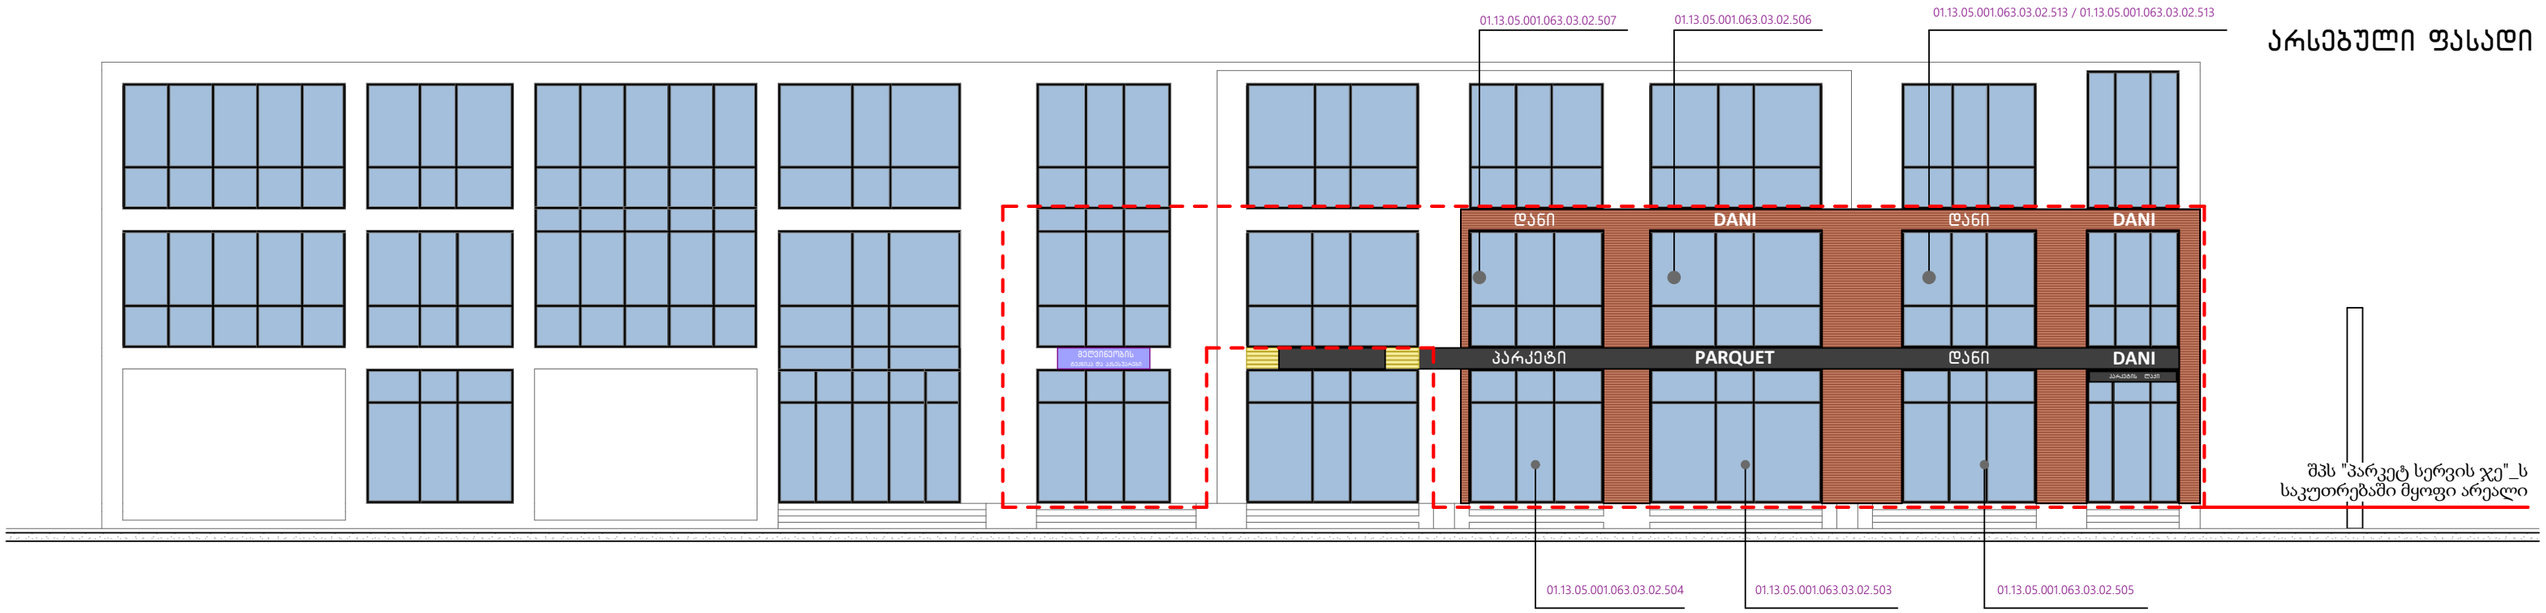

საპროექტო ფასადი



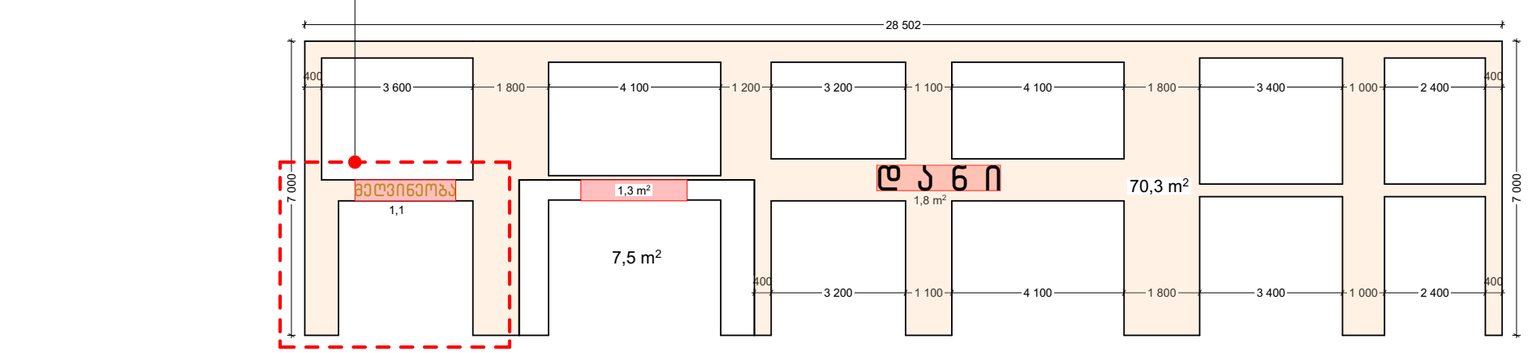

საფასადე სიბრტყე

საერთო საფასადე ფართი -70.3+7.5= 77.80²
სარეკლამო ფართი - 1,1+1,3+1,8=4,2
4,2 / 77.8 = 5.4%
5.4 % < 20 %