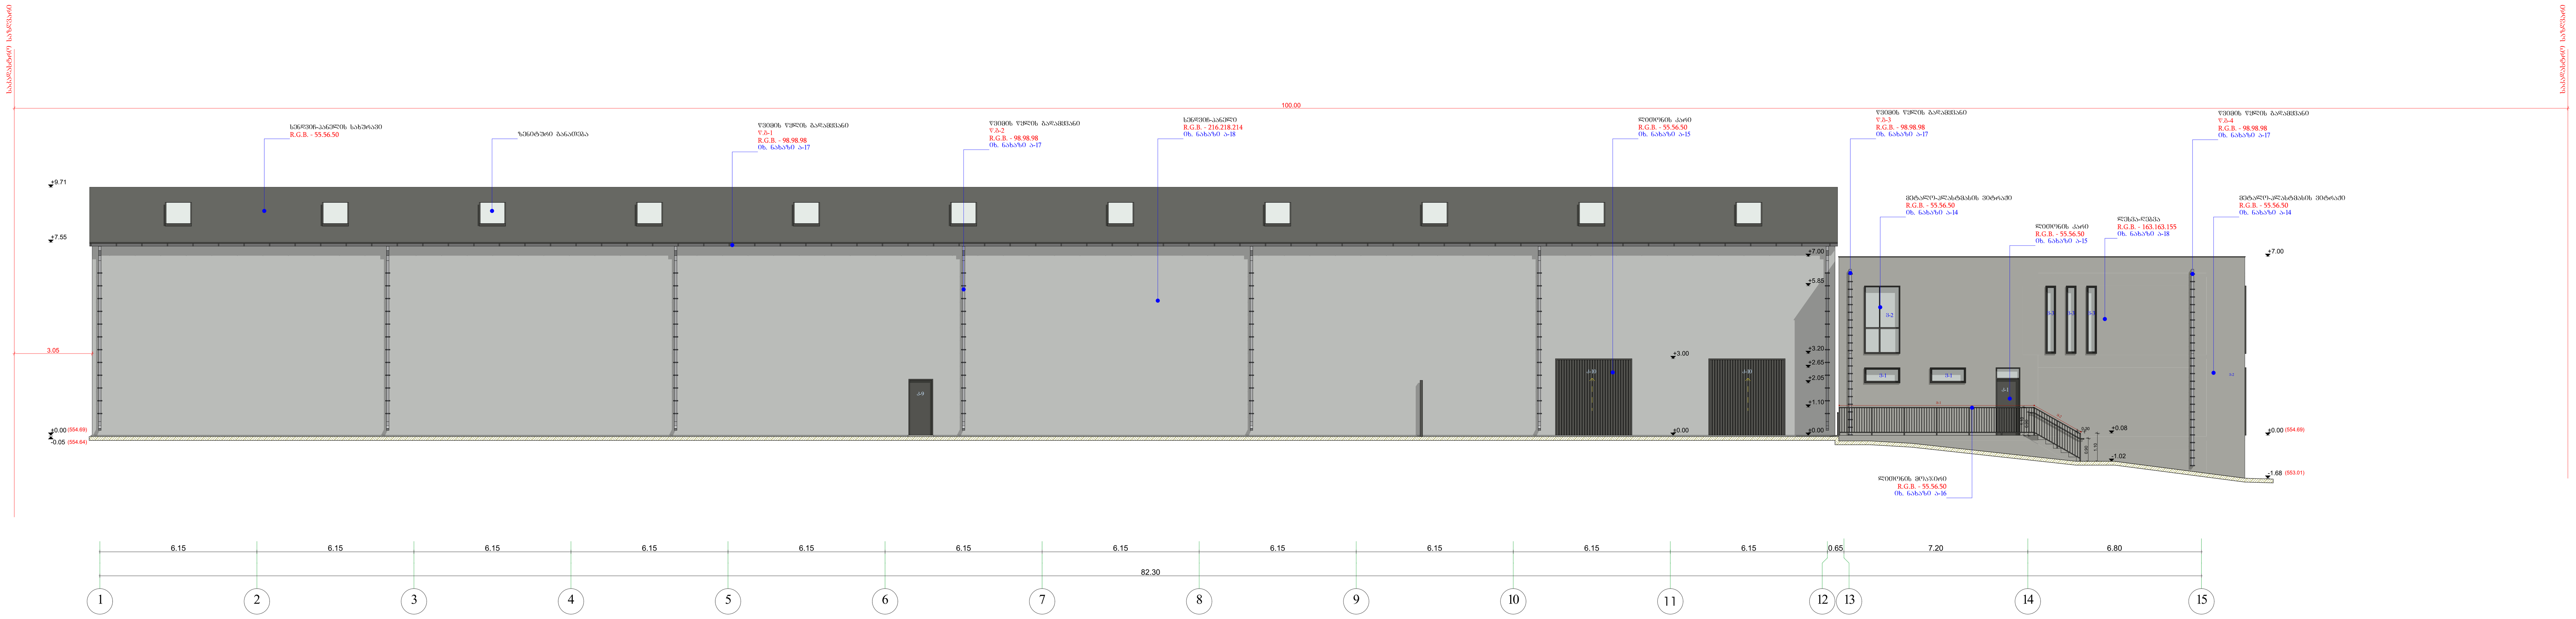

ნახაზის დასახელება

ფასადი 1-15

ნახაზი ა-09

შენიშვნა:

სქემატური ჭრილი

დამკვეთი:

შ.პ.ს დამი
საიდ. ნომ.: 406297449

ობიექტის დასახელება:

სამშენებლო მასალების საწყობი

ობიექტის მისამართი:

მის. ქ. თბილისი, სოფ. დიდი ლილო
(საკ/კოდი: 81.08.16.293)

დამპროექტებელი:

შ.პ.ს "ST.ART" ს/კ: 400022104
საქართველო, ქ. თბილისი,
აკ. წერეთლის გამზ. №115ა

თანამდებობა	ხელმოწერა	სახელი/გვარი
დირექტორი		ა. ბლიაძე
პრ. ავტორი		გ. კაკანაძე
პრ. ავტორი		
პრ. ავტორი		შ. ტყემალაძე

საავტორო უფლება: შ.პ.ს "ST.ART"

მასშტაბი 1:150

ფორმატი: A3

ქ. თბილისი 2020 წ



ნახაზის დასახელება

ფასადი ა-ზ

ნახაზი ა-10

შენიშვნა:

სქემატური ჭრილი

დამკვეთი:

შ.პ.ს დამი
საიდ. ნომ.: 406297449

ობიექტის დასახელება:

სამშენებლო მასალების საწყობი

ობიექტის მისამართი:

მის. ქ. თბილისი, სოფ. დიდი ლილო
(საკ/კოდი: 81.08.16.293)

დამპროექტებელი:

შ.პ.ს "ST.ART" ს/კ: 400022104
საქართველო, ქ. თბილისი,
აკ. წერეთლის გამზ. №115ა

თანამდებობა	ხელმოწერა	სახელი/გვარი
დირექტორი		ა. ბლიაძე
პრ. ავტორი		გ. კაპანაძე
პრ. ავტორი		
პრ. ავტორი		შ. ტყემალაძე

საავტორო უფლება: შ.პ.ს "ST.ART"

მასშტაბი 1:150

ფორმატი: A3

ქ. თბილისი 2020 წ

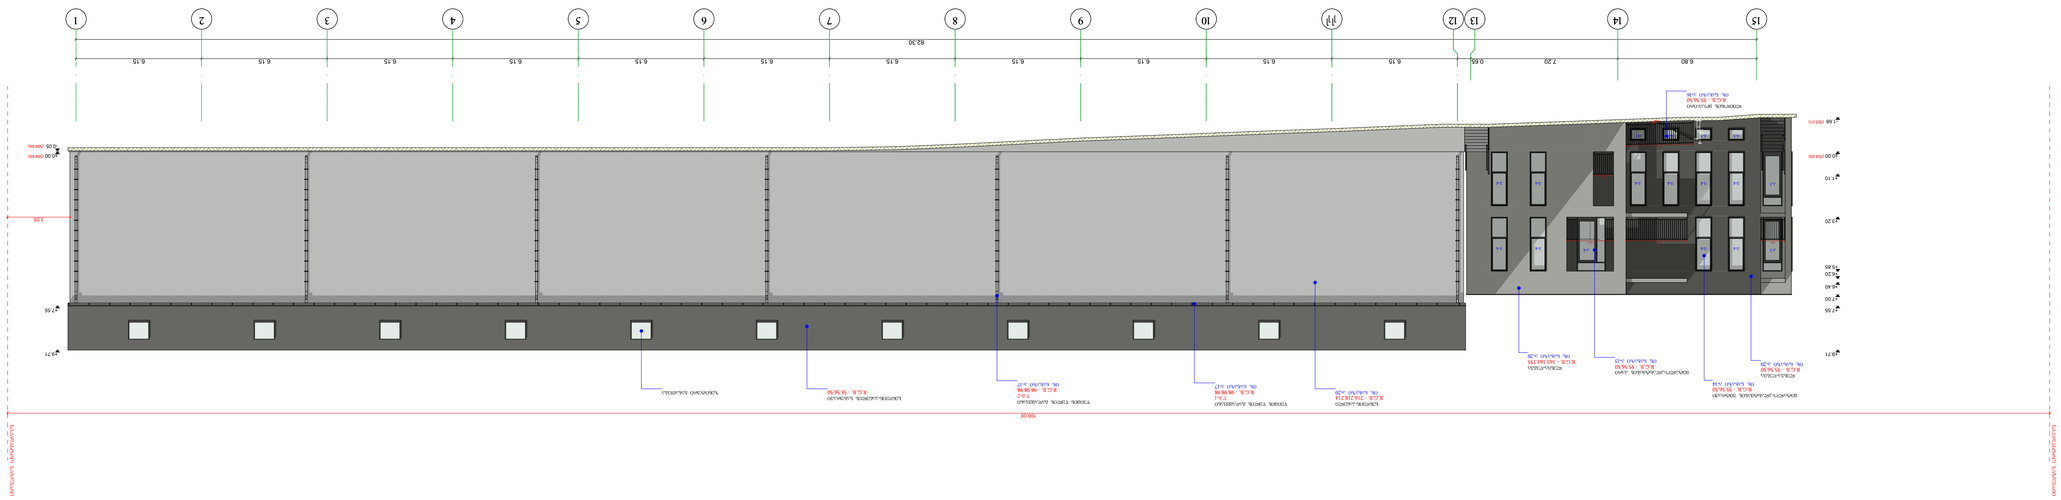
























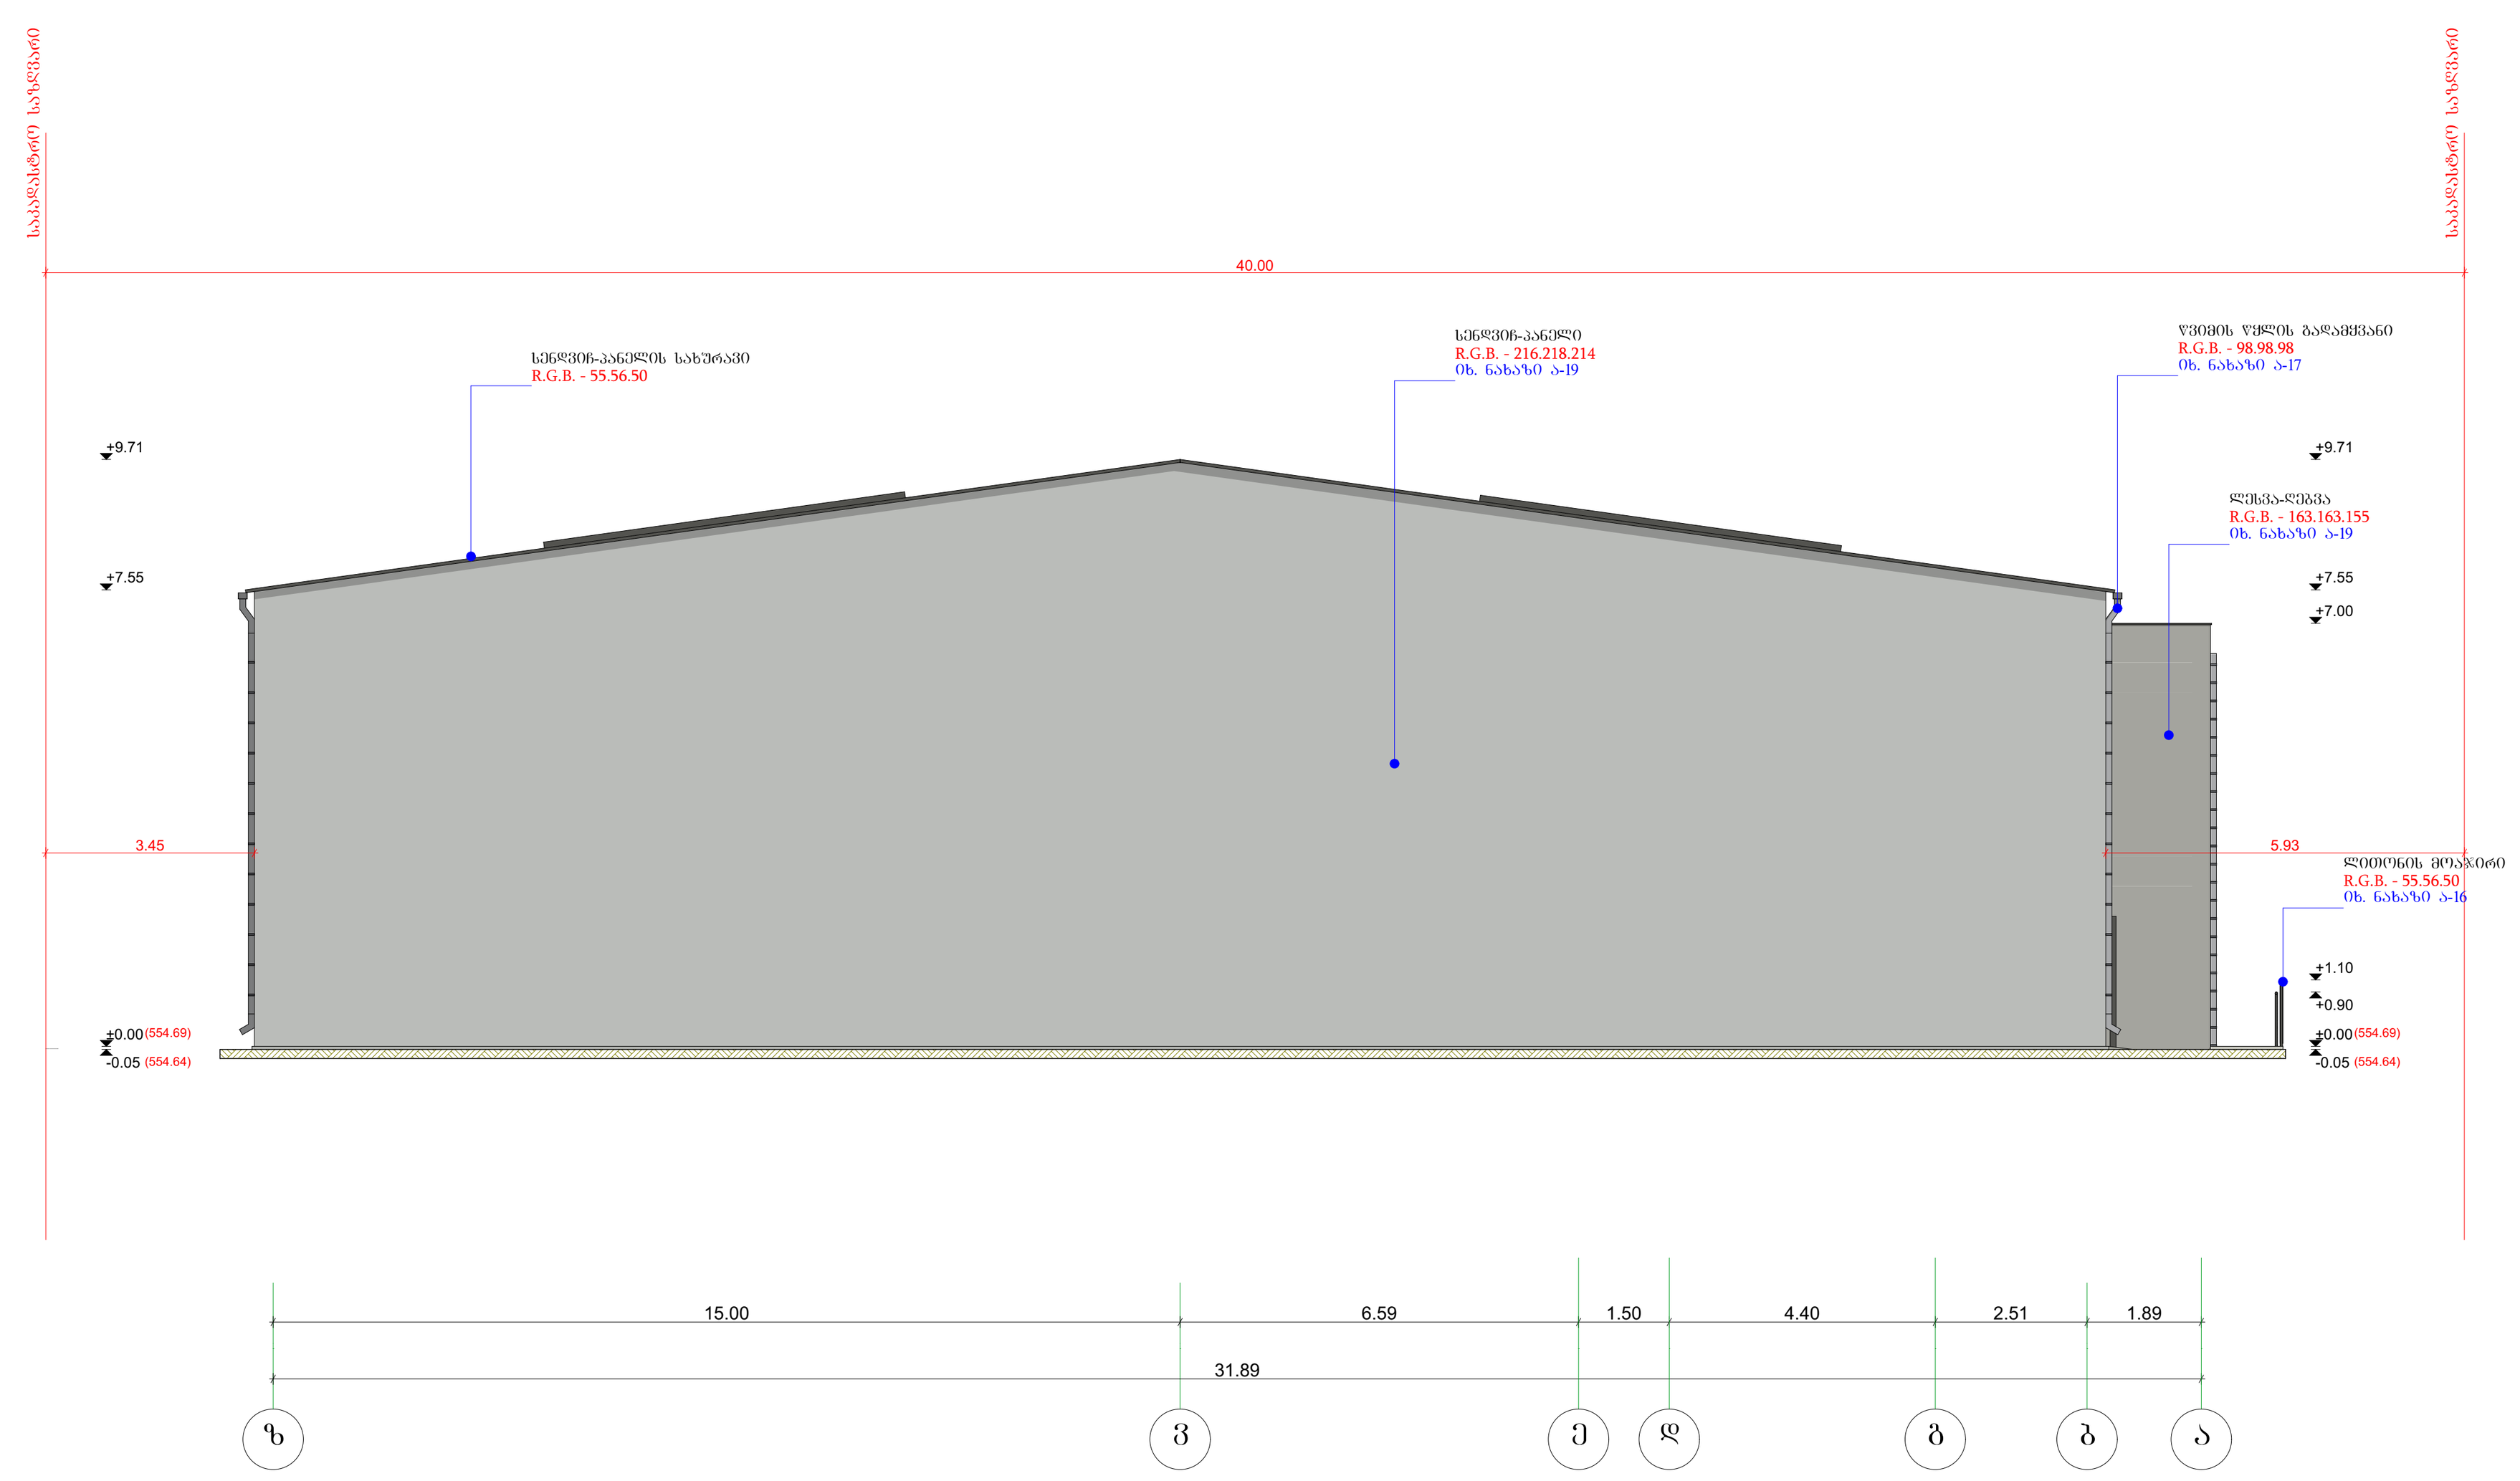

ნახაზის დასახელება

ფასადი ზ-ა

ნახაზი ა-12

შენიშვნა:

სქემატური ჭრილი

დამკვეთი:

შ.პ.ს დამი
საიდ. ნომ.: 406297449

ობიექტის დასახელება:

სამშენებლო მასალების საწყობი

ობიექტის მისამართი:

მის. ქ. თბილისი, სოფ. დიდი ლილო
(საკ/კოდი: 81.08.16.293)

დამგეგმარებელი:

ST.ART SANT ART ARCHITECTS

შ.პ.ს "ST.ART" ს/კ: 400022104
საქართველო, ქ. თბილისი,
აკ. წერეთლის გამზ. №115ა

თანამდებობა	ხელმოწერა	სახელი/გვარი
დირექტორი		ა. ბლიაძე
პრ. ავტორი		გ. კაკანაძე
პრ. ავტორი		
პრ. ავტორი		შ. ტყემალაძე

საავტორო უფლება: შ.პ.ს "ST.ART"

მასშტაბი 1:150

ფორმატი: A3

ქ. თბილისი 2020 წ

საპროექტო გარე ვიტრაჟების მარკირება

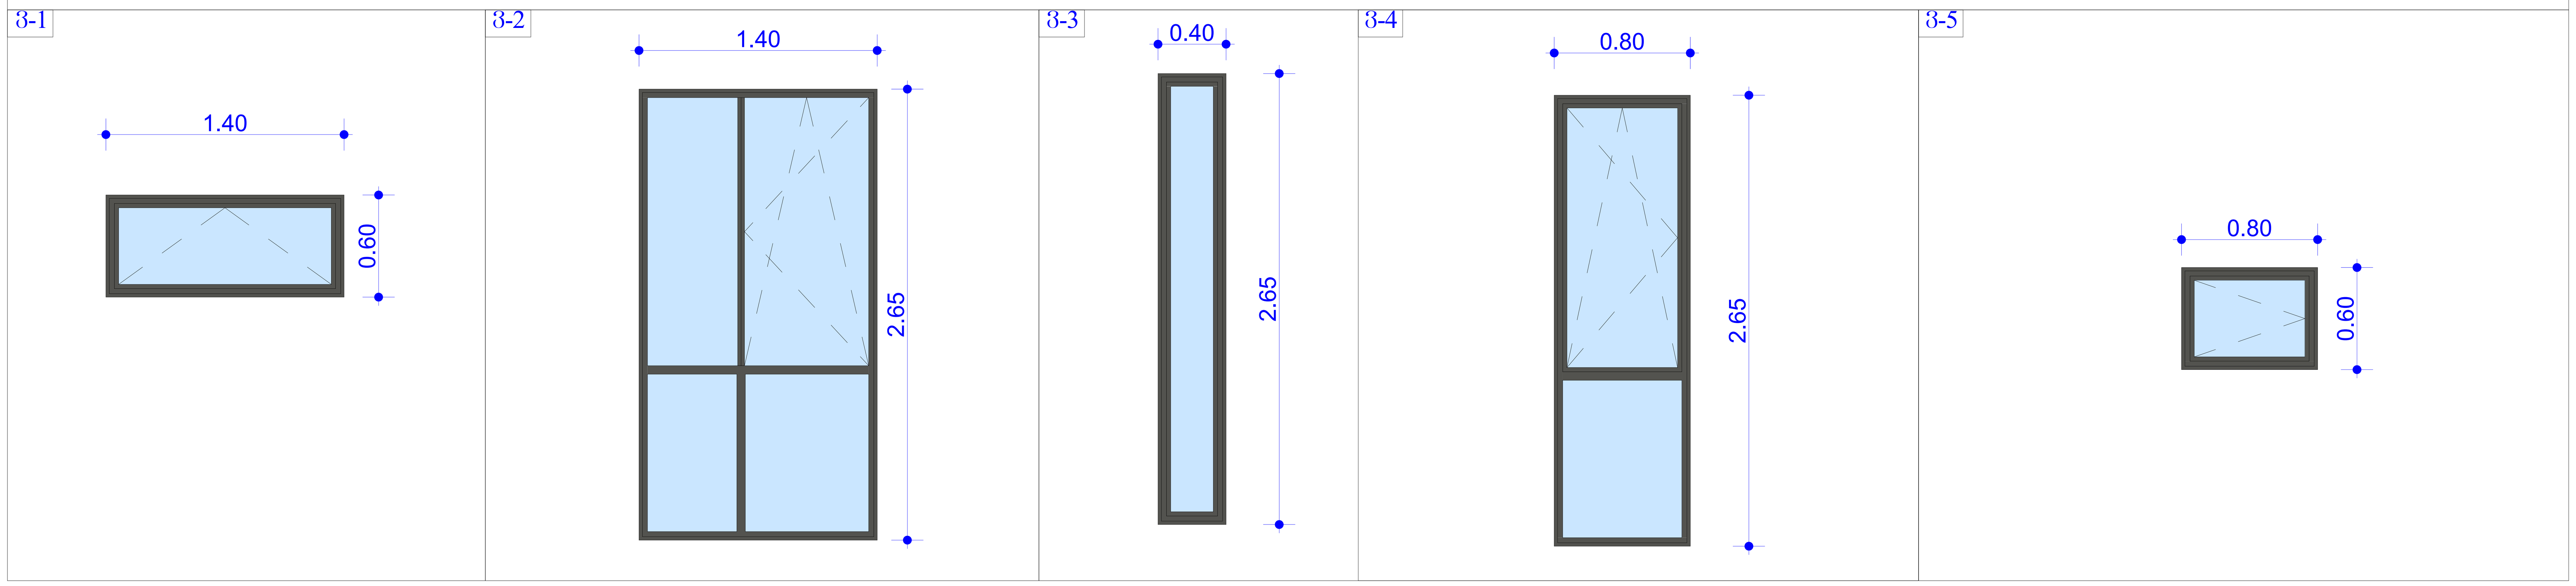

საპროექტო გარე ვიტრაჟების სპეციფიკაცია

ტიპი	ზომები სმ.	მასალა	ფართი მ^2	რაოდენობა. სულ
ვ-1	140X60	მეტალო-პლასტმასი	0.8	2
ვ-2	140X265	მეტალო-პლასტმასი	3.7	1
ვ-3	40X265	მეტალო-პლასტმასი	1.1	3
ვ-4	80X265	მეტალო-პლასტმასი	2.1	14
ვ-5	80X60	მეტალო-პლასტმასი	0.5	4
				24

ნახაზის დასახელება

გარე ვიტრაჟების მარკირება და სპეციფიკაცია

ნახაზი ა-14

შენიშვნა:

სქემატური ჭრილი

დამკვეთი:

შ.პ.ს დამი
საიდ. ნომ.: 406297449

ობიექტის დასახელება:

სამშენებლო მასალების საწყობი

ობიექტის მისამართი:

მის. ქ. თბილისი, სოფ. დიდი ლილო
(საკ/კოდი: 81.08.16.293)

დამგეგმარებელი:

შ.პ.ს "ST.ART" ს/კ: 400022104
საქართველო, ქ. თბილისი,
აკ. წერეთლის გამზ. №115ა

თანამდებობა	ხელმოწერა	სახელი/გვარი
დირექტორი		ა. ბლიაძე
პრ. ავტორი		ბ. კაკანაძე
პრ. ავტორი		
პრ. ავტორი		შ. ტყემალაძე

საავტორო უფლება: შ.პ.ს "ST.ART"

მასშტაბი 1:25

ფორმატი: A3

ქ. თბილისი 2020 წ

საპროექტო გარე და შიდა კარებების მარკირება

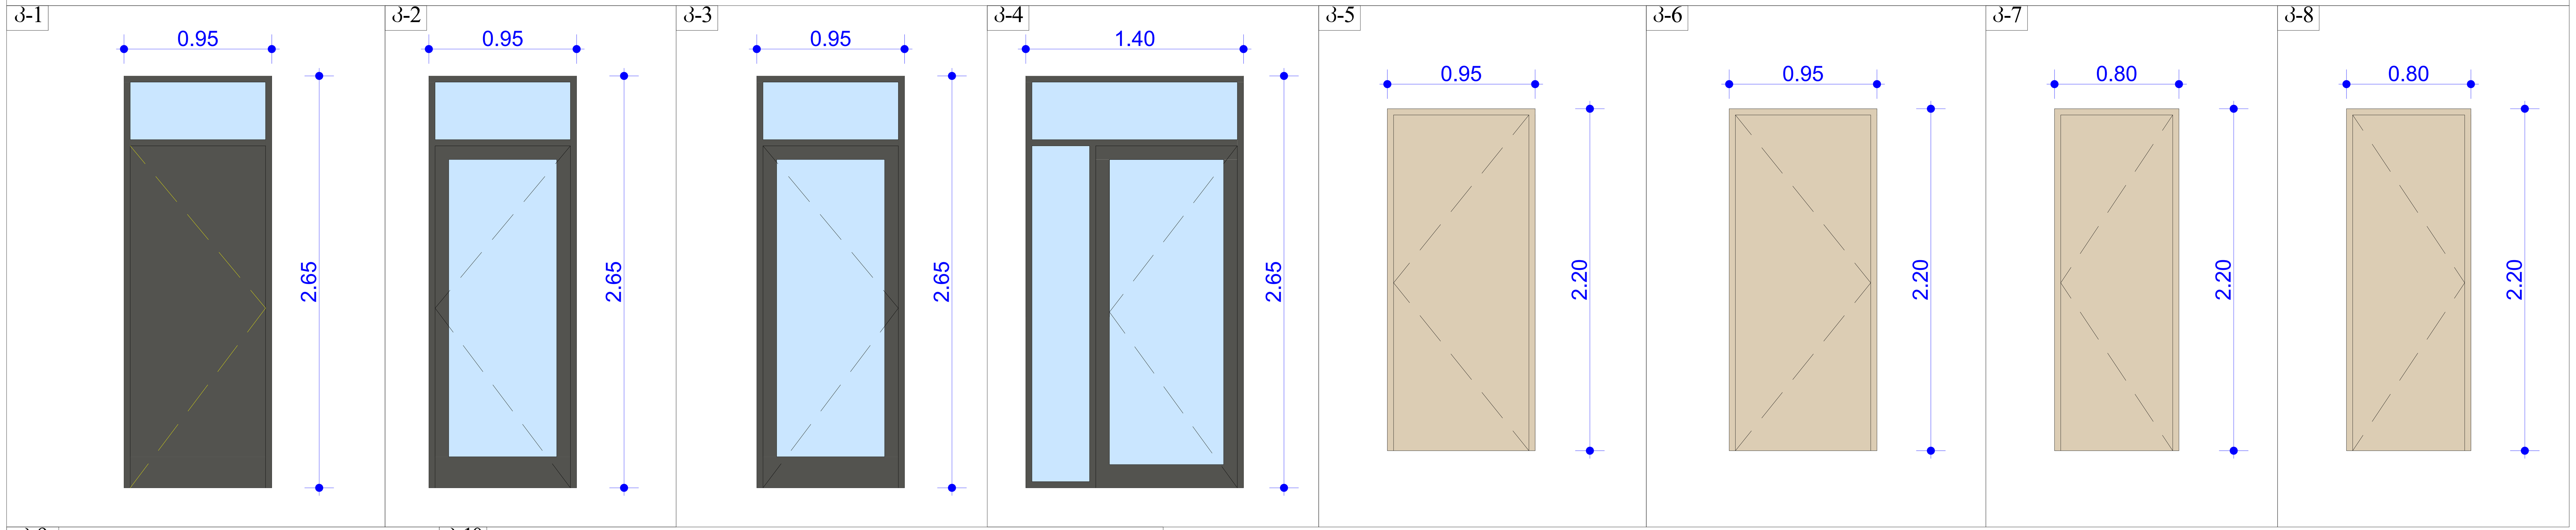

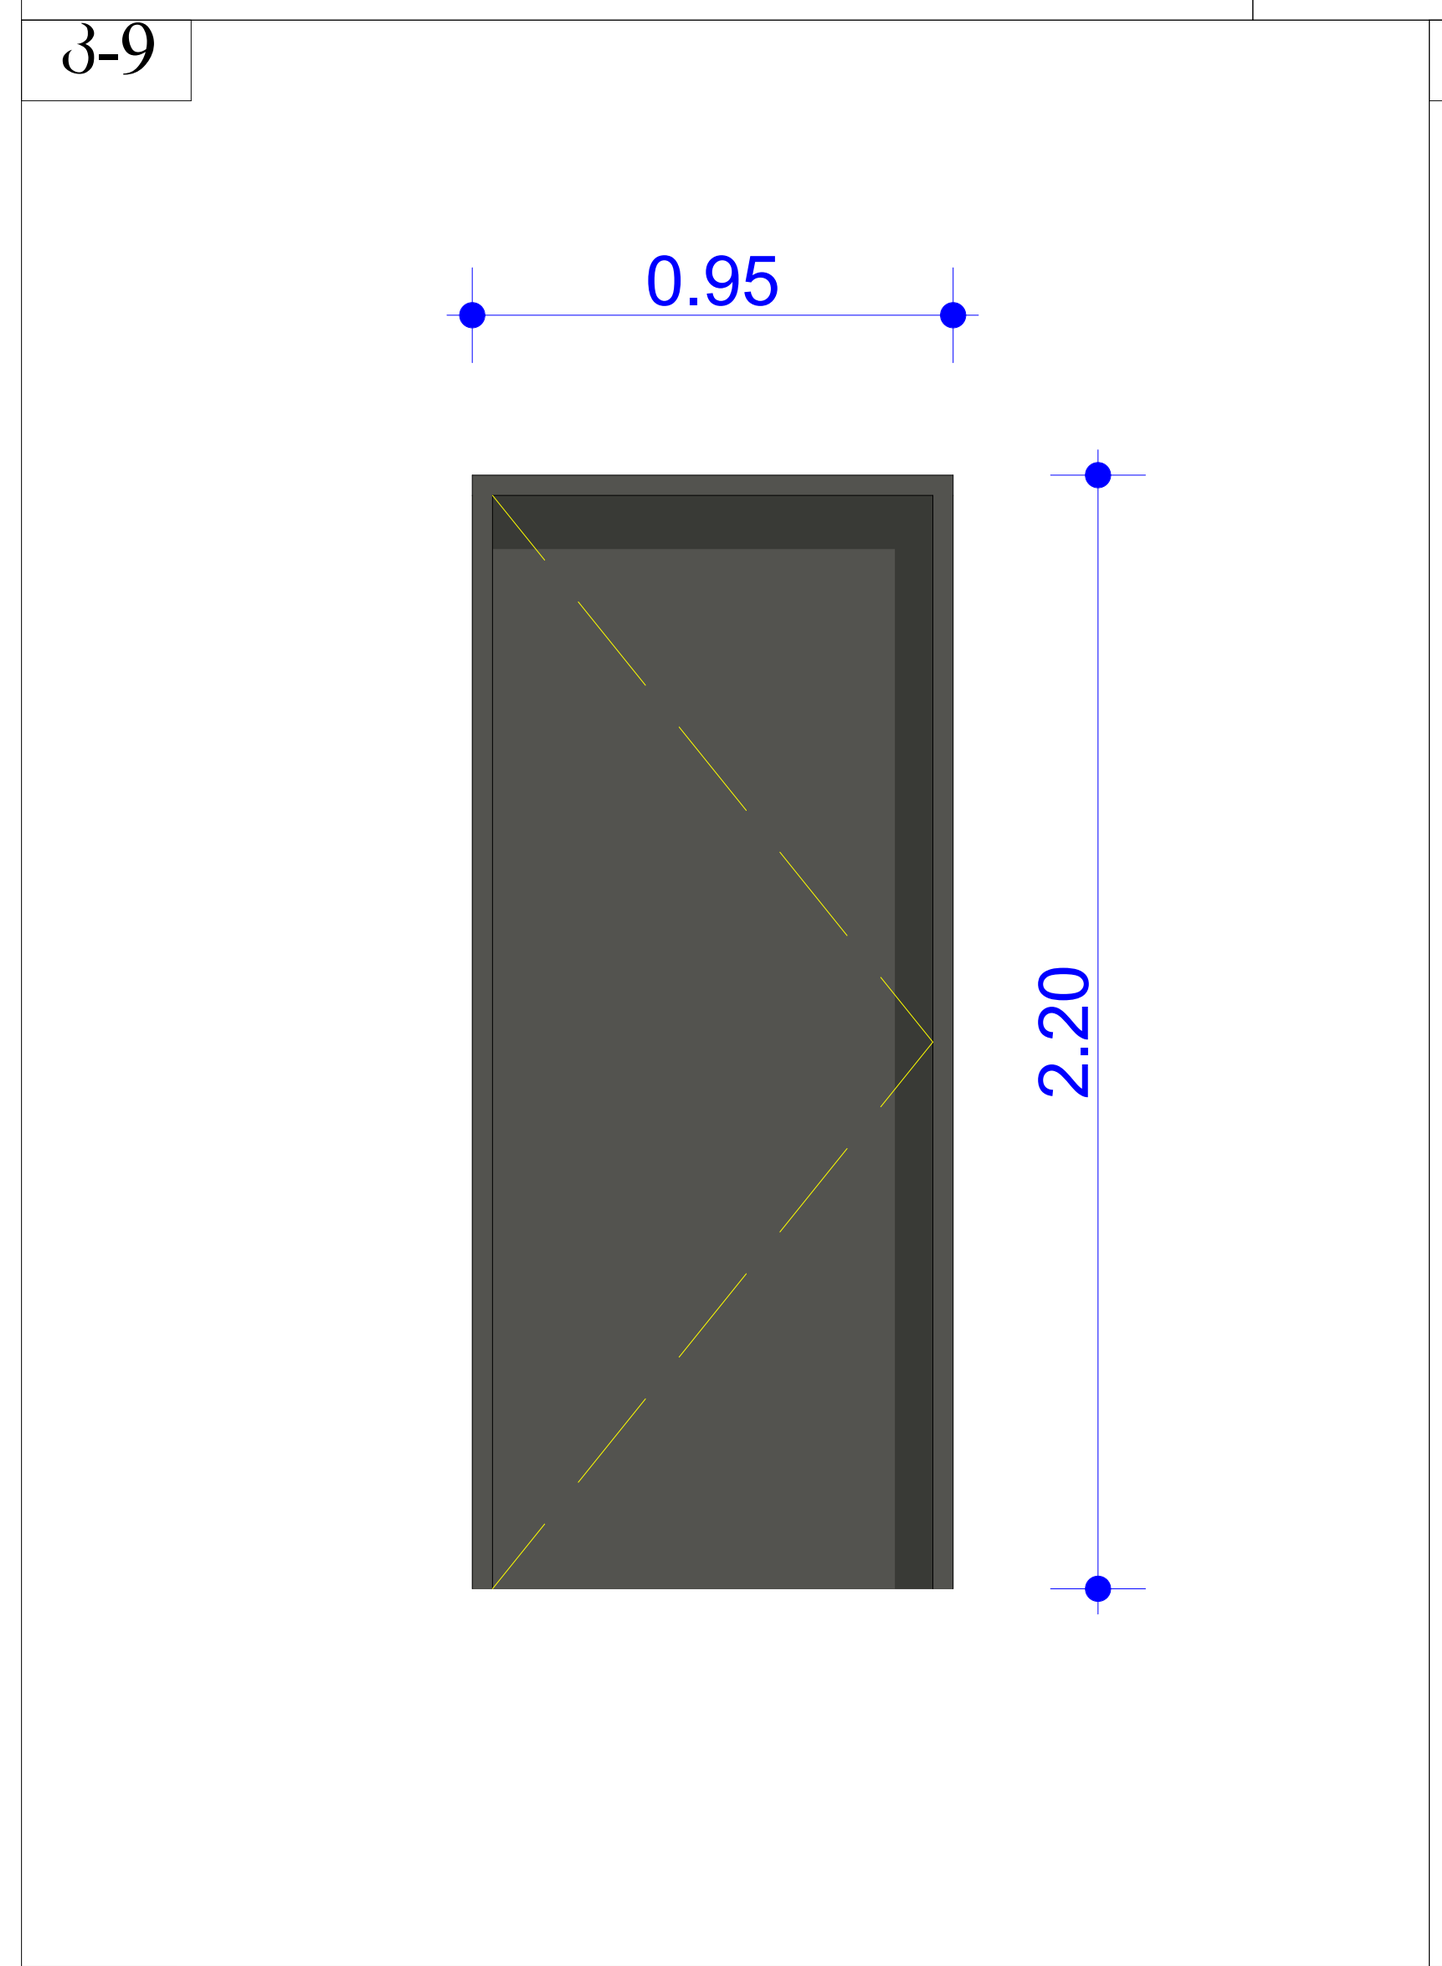

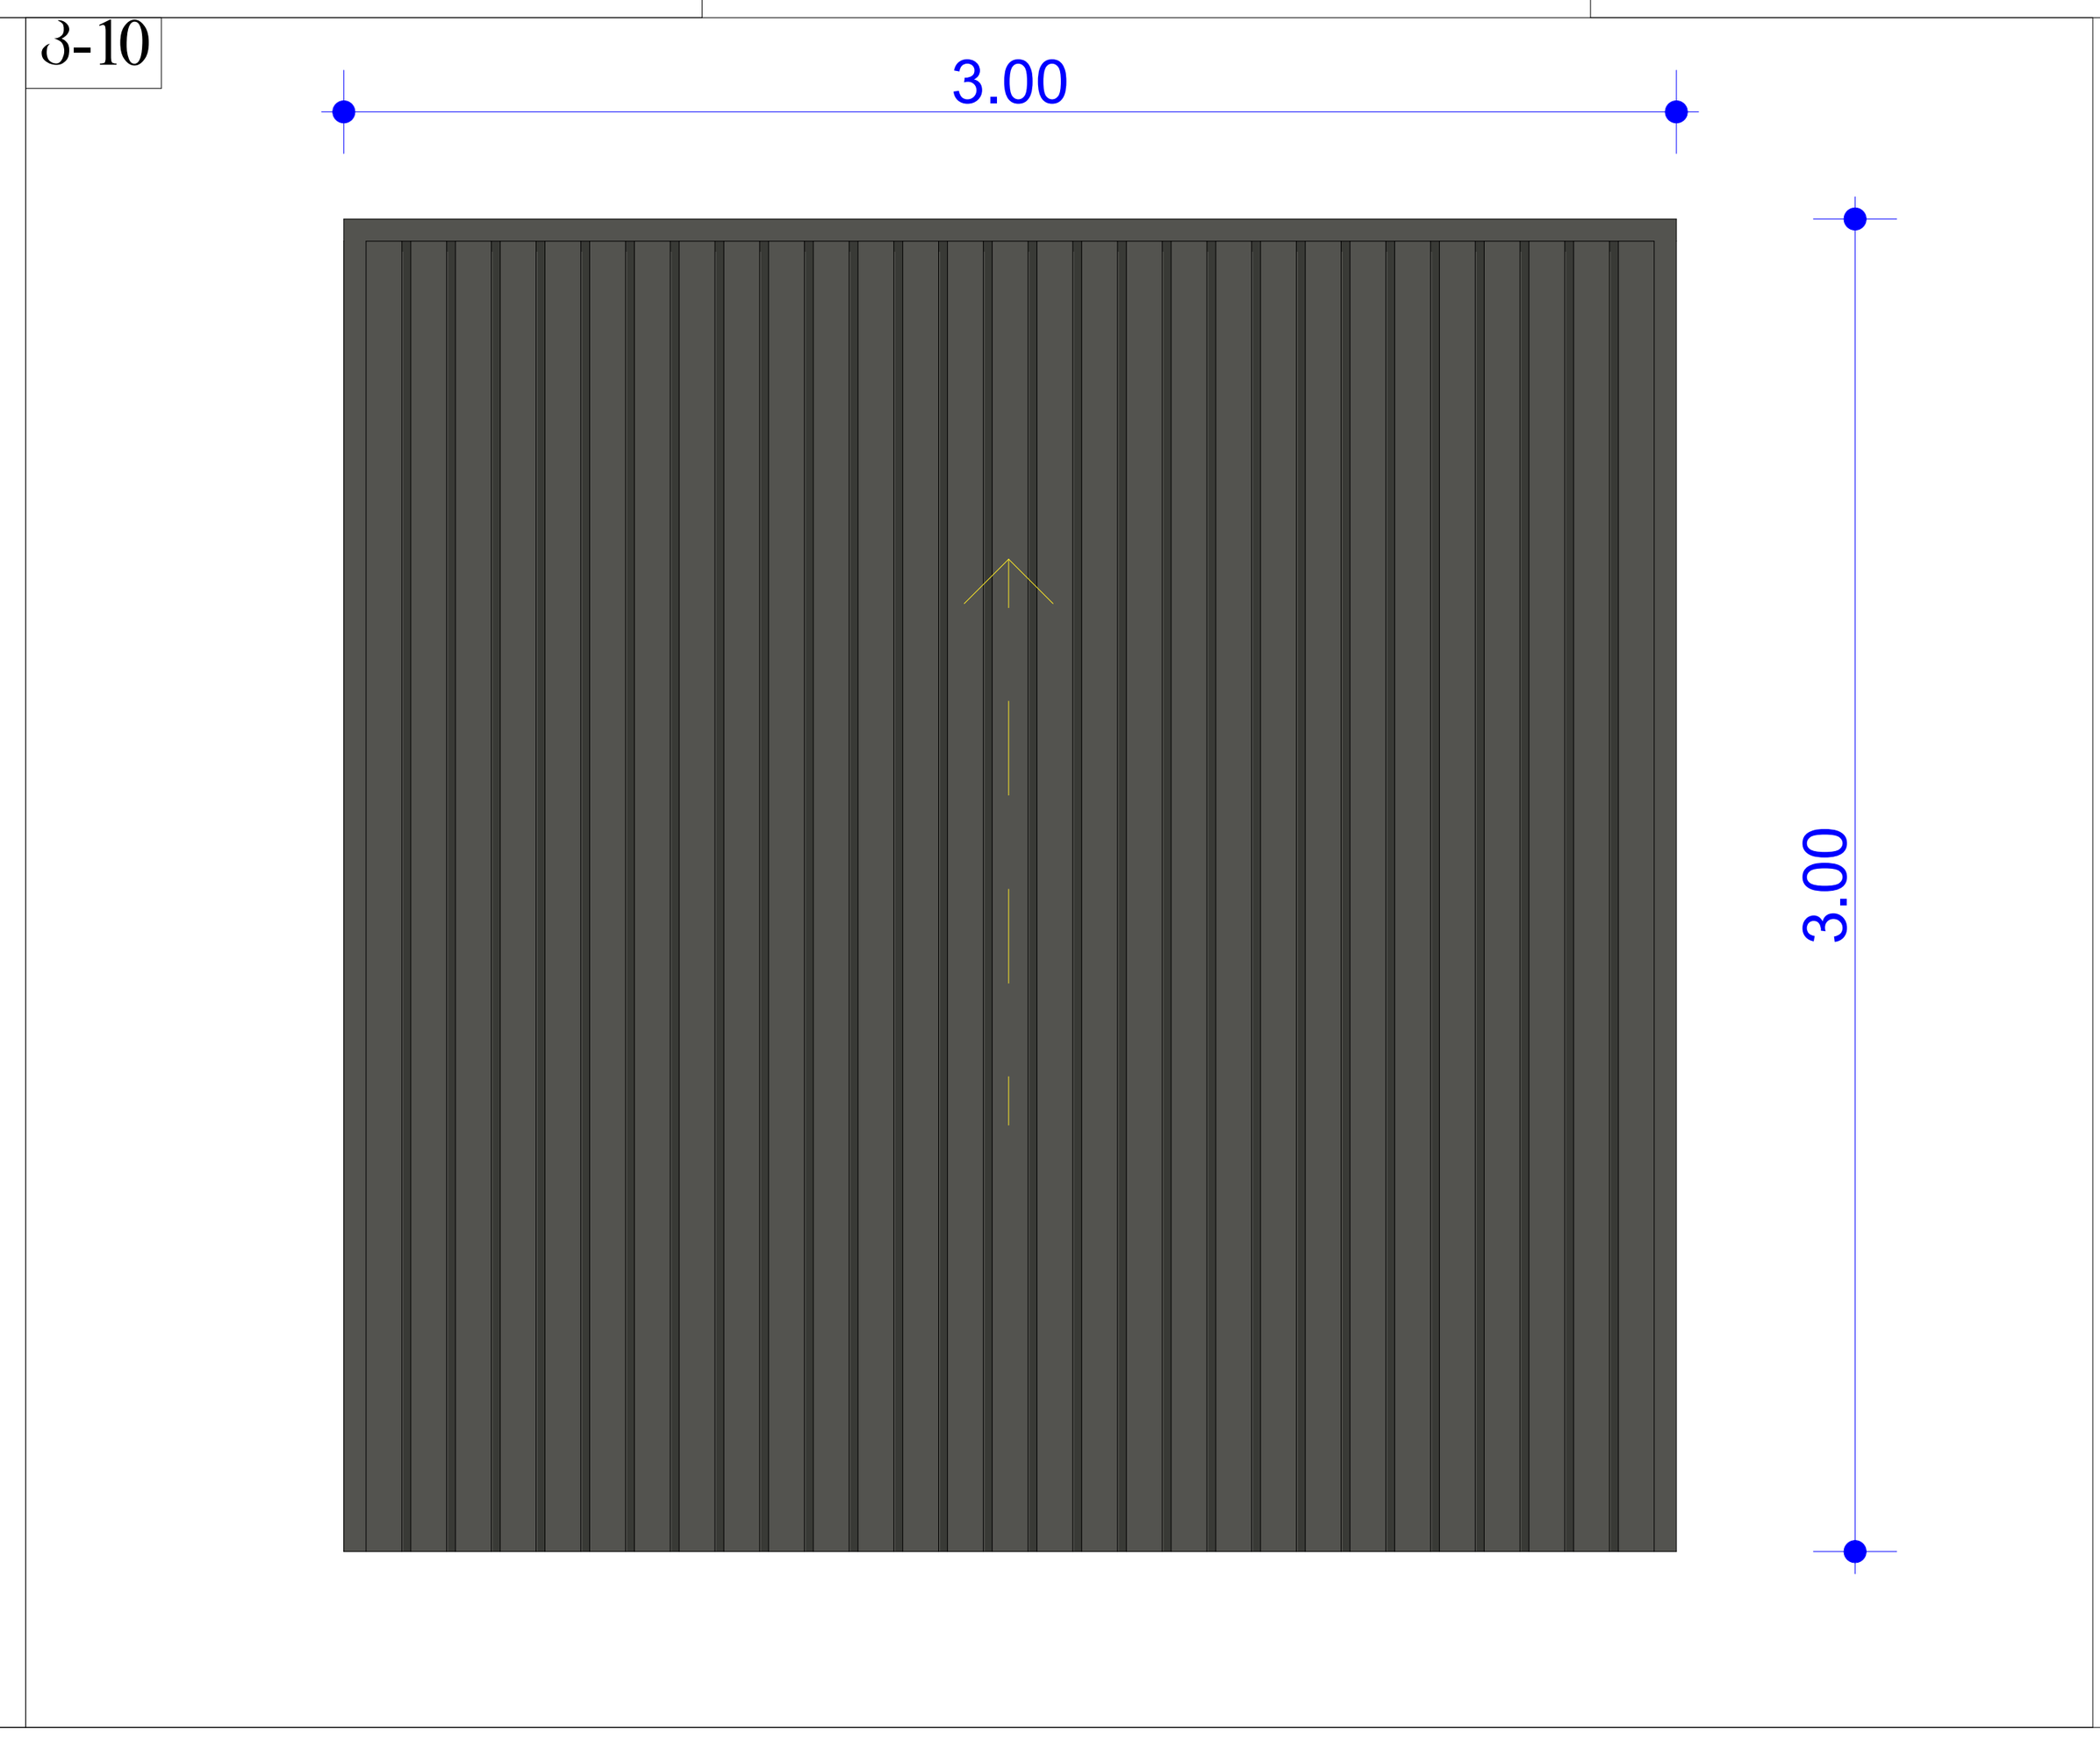

საპროექტო გარე და შიდა კარებების სპეციფიკაცია

ტიპი	ზომები სმ.	მასალა	ფართი მ²	რაოდენობა. სულ
კ-1	95X265	ლითონი	2.5	1
კ-2	95X265	მეტალო-პლასტმასი	2.5	3
კ-3	95X265	მეტალო-პლასტმასი	2.5	3
კ-4	140X265	მეტალო-პლასტმასი	3.7	1
კ-5	95X220	MDF	2.1	7
კ-6	95X220	MDF	2.1	7
კ-7	80X220	MDF	1.8	5
კ-8	80X220	MDF	1.8	1
კ-10	300X300	ლითონი	9.0	4
კ-11	1208X217	ლითონი	26.2	1
კ-12	160X195	ლითონი	3.1	1
კ-13	110X205	ლითონი	2.3	1
				37

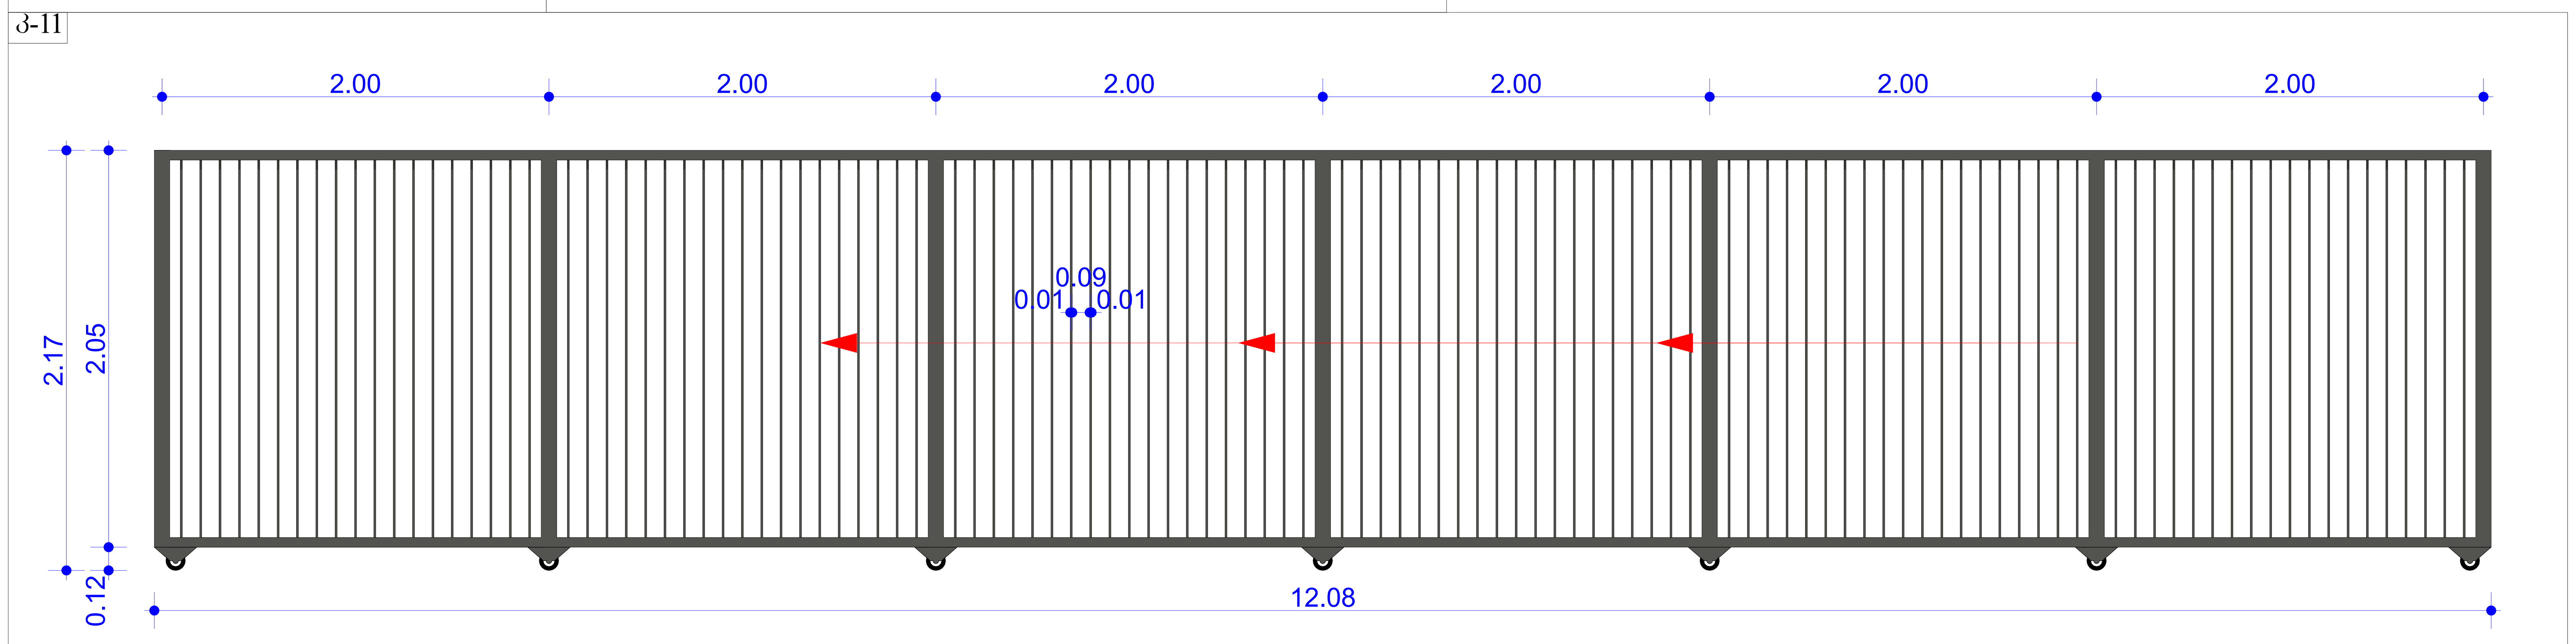

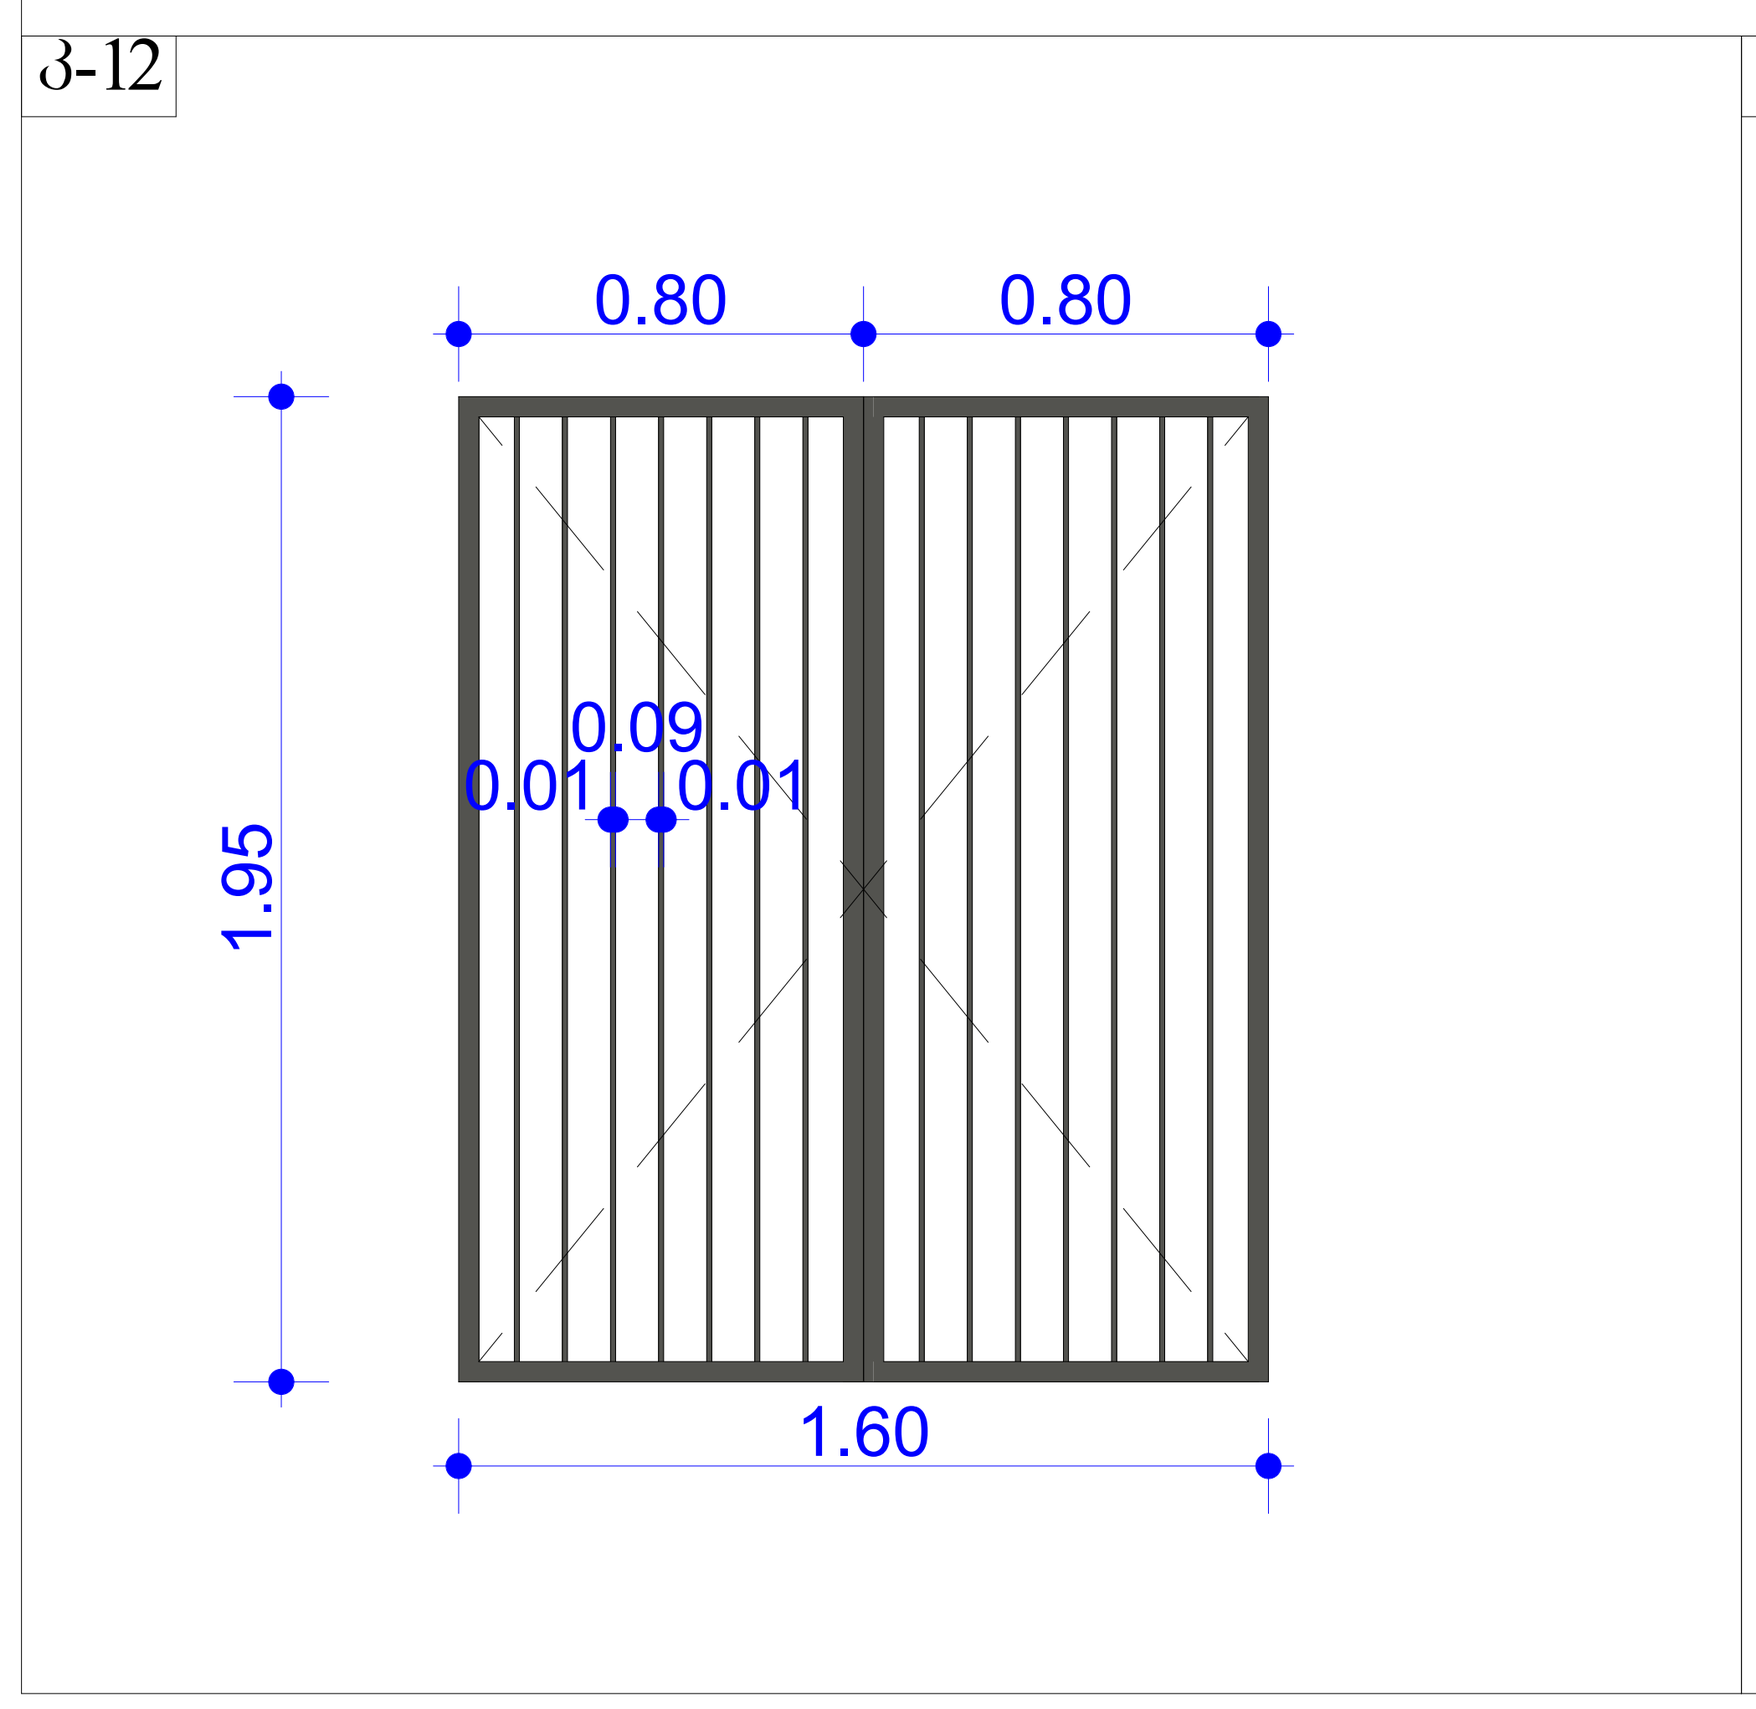

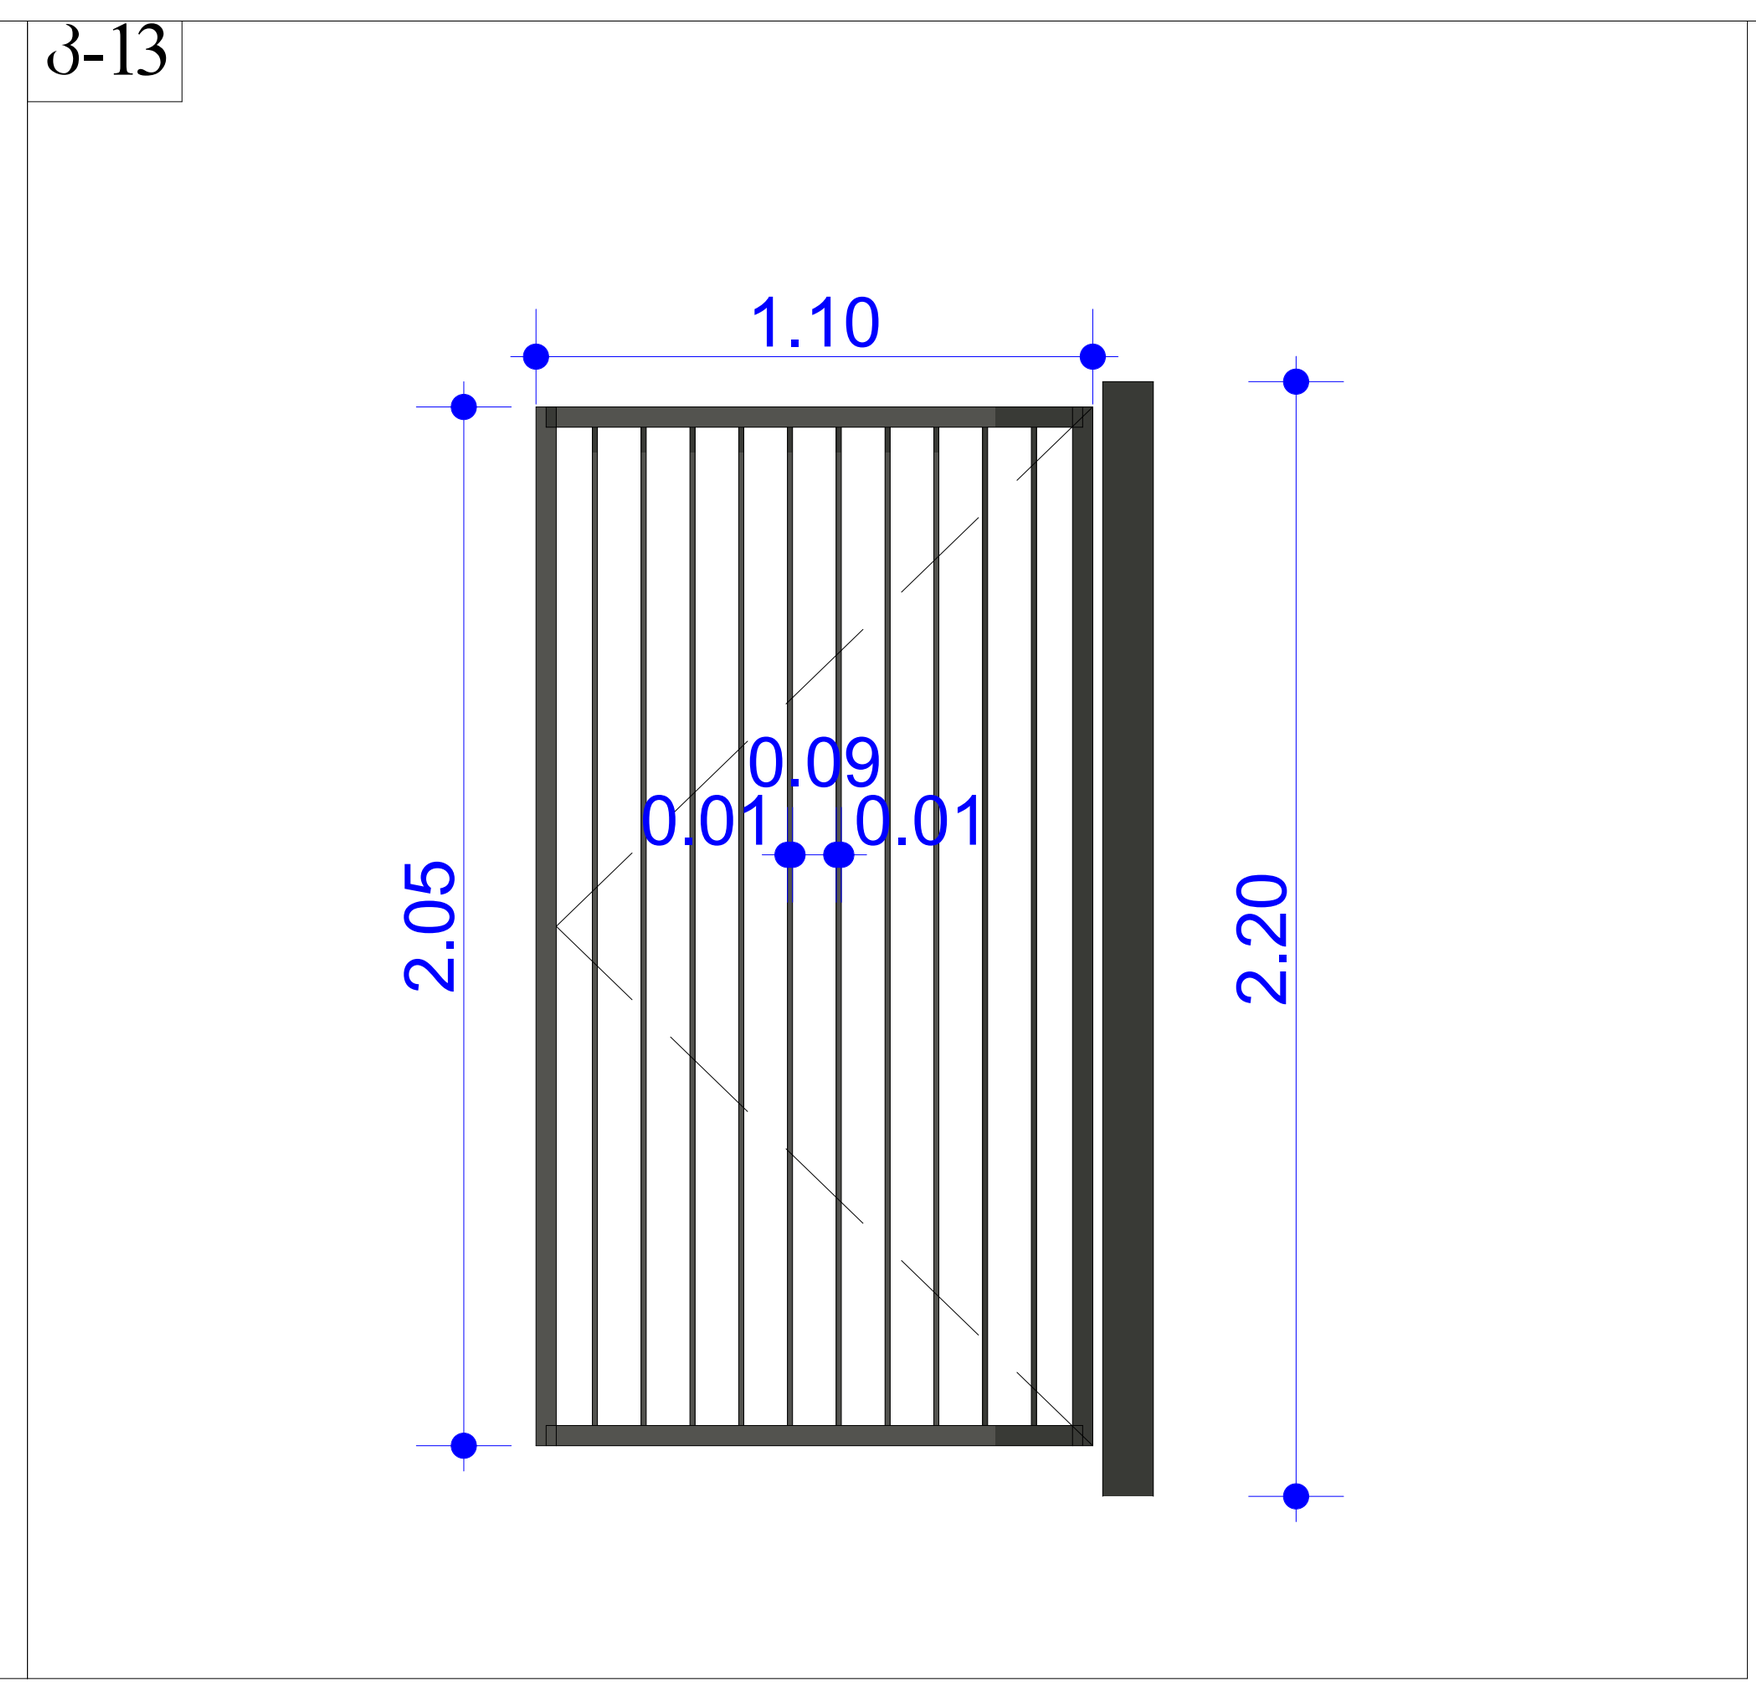

ნახაზის დასახელება

გარე და შიდა კარებების მარკირება და სპეციფიკაცია

ნახაზი ა-15

შენიშვნა:

სქემატური ჭრილი

დამკვეთი:

შ.პ.ს დამი
საიდ. ნომ.: 406297449

ობიექტის დასახელება:

სამშენებლო მასალების საწყობი

ობიექტის მისამართი:

მის. ქ. თბილისი, სოფ. დიდი ლილო
(საკ/კოდი: 81.08.16.293)

დამპროექტებელი:

ST.ART
SANT ART ARCHITECTS

შ.პ.ს "ST.ART" ს/კ: 400022104
საქართველო, ქ. თბილისი,
აკ. წერეთლის გამზ. №115ა

თანამდებობა	ხელმოწერა	სახელი/გვარი
დირექტორი		ა. ბლიაძე
პრ. ავტორი		გ. კაპანაძე
პრ. ავტორი		
პრ. ავტორი		შ. ტყემალაძე

საავტორო უფლება: შ.პ.ს "ST.ART"

მასშტაბი 1:25

ფორმატი: A3

ქ. თბილისი 2020 წ

საპროექტო ლითონის მოაჯირების მარკირება

ə-1 ə-2

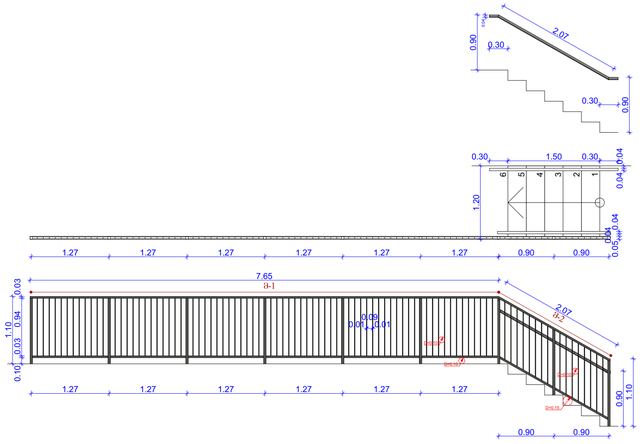
2.07
0.90
0.30
0.90
0.30
1.50
0.30
0.04
6
5
4
3
2
1
1.20
1.27
1.27
1.27
1.27
1.27
1.27
0.90
0.90
7.65
ə-1
0.03
0.94
0.03
1.10
0.10
0.05
0.04
0.04
0.04




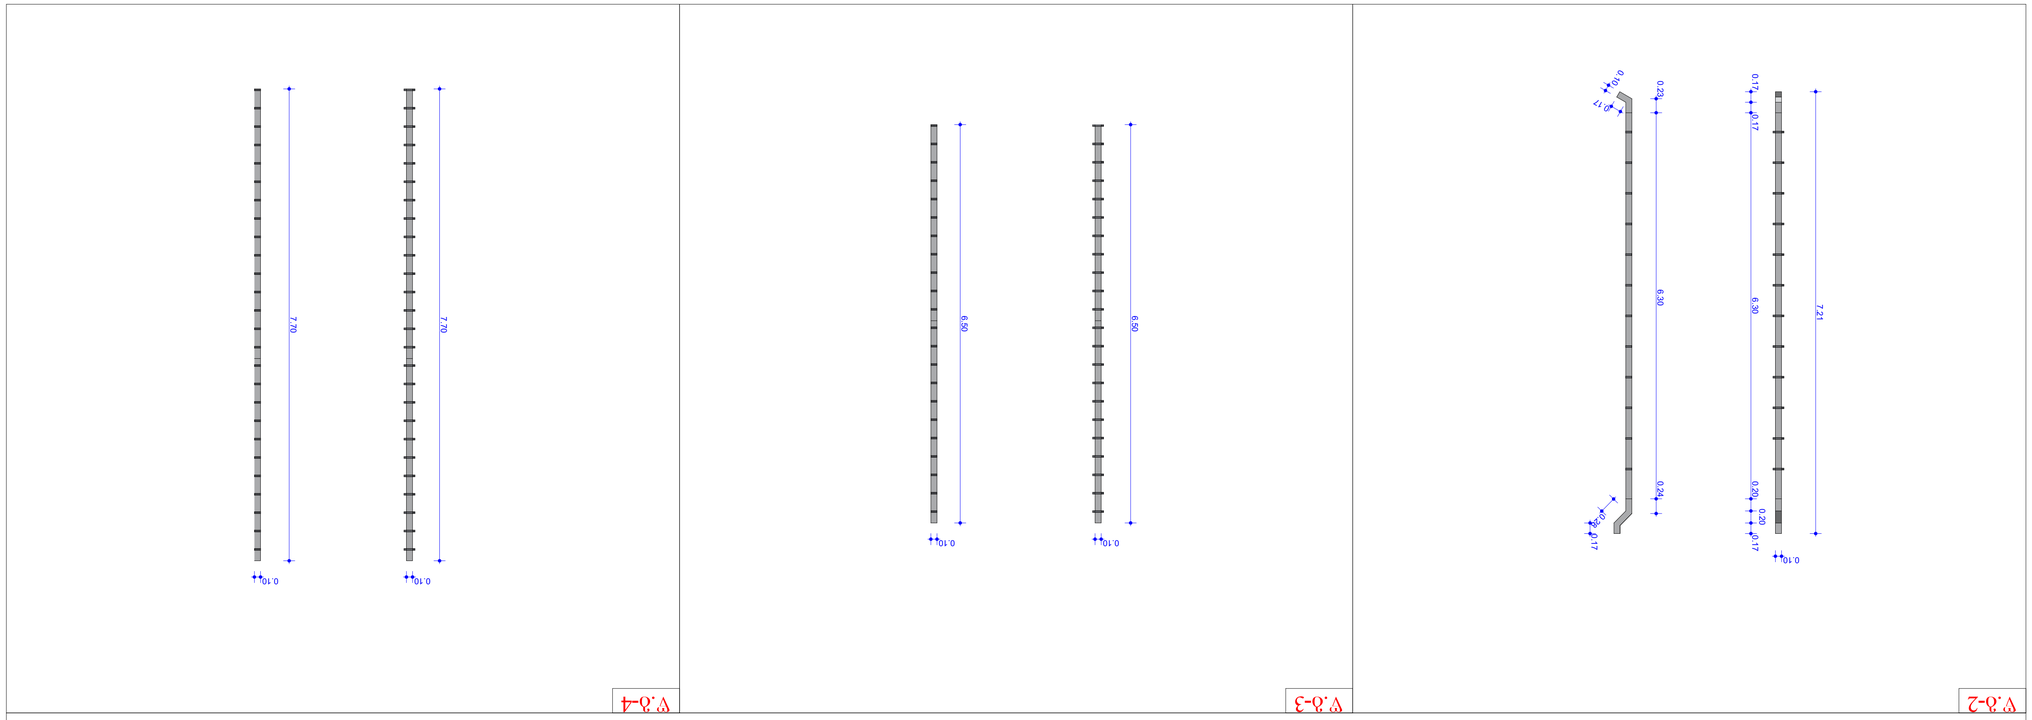











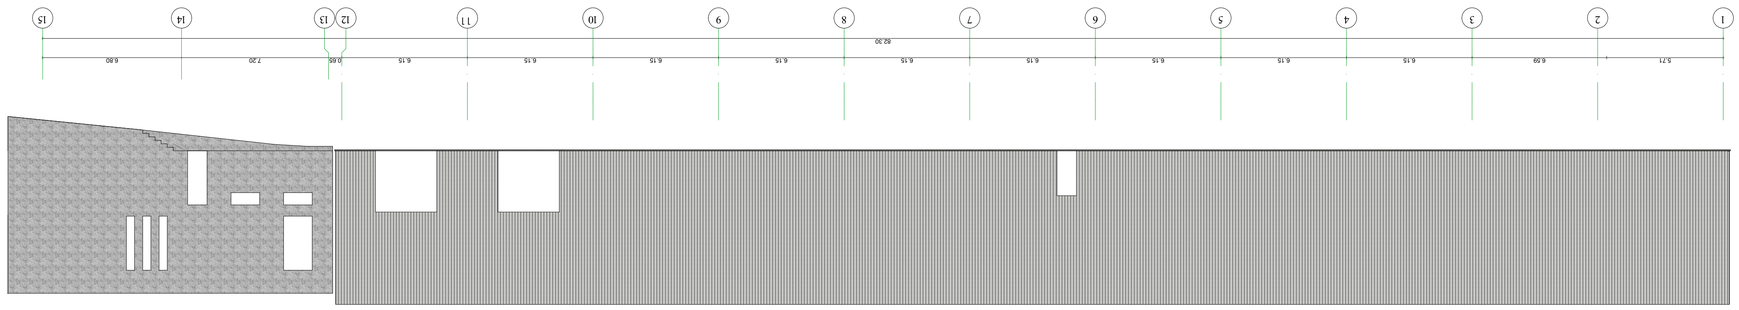




















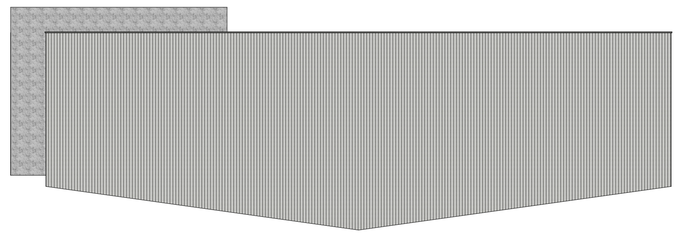


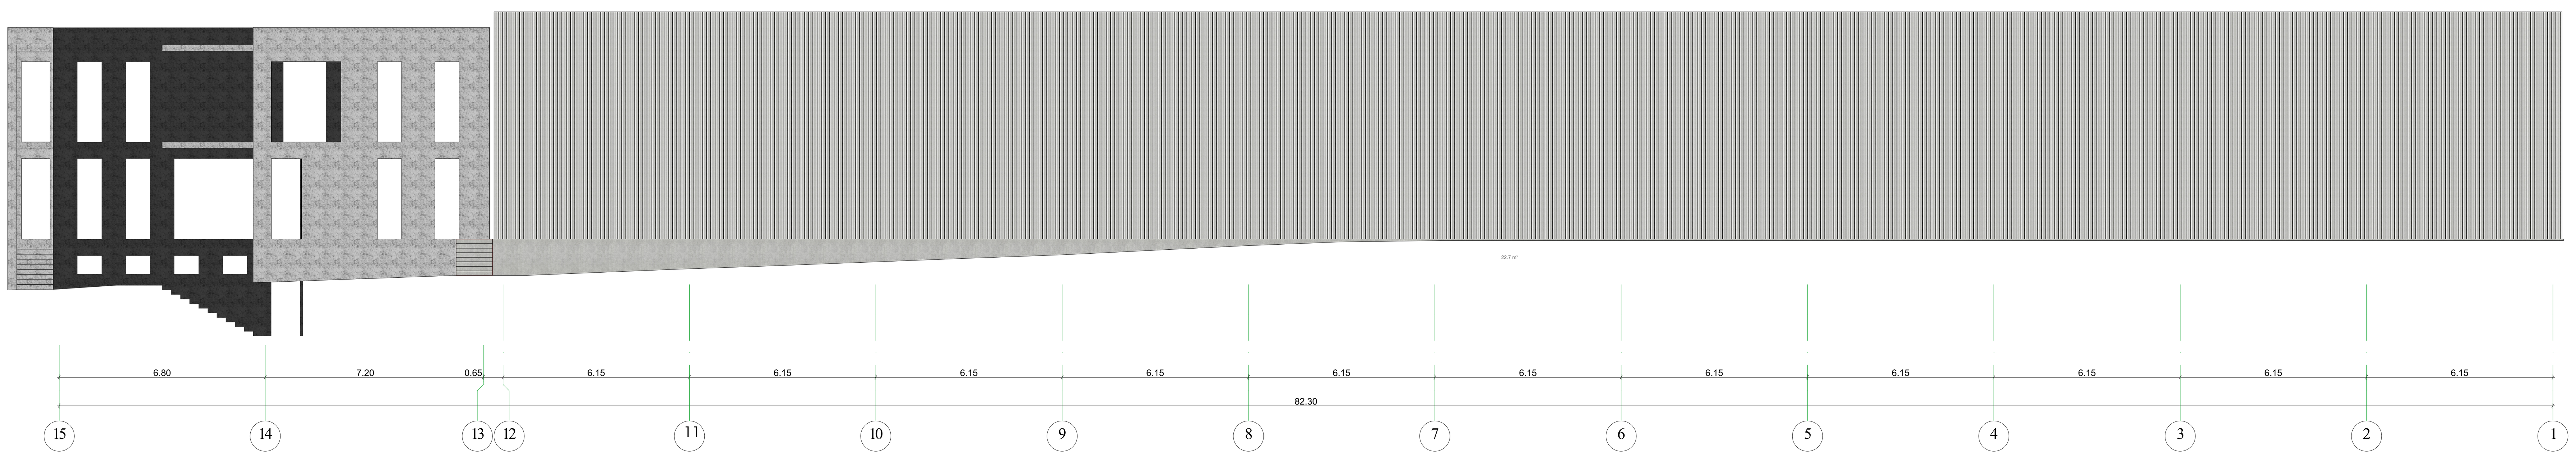

ფასადი ზ-ა მოსაპირკეთებელი მასალის სპეციფიკაცია		
ტიპი	მასალა	ფართი $მ^2$
	სენდვიჩ-პანელი R.G.B.-216.218.214	511.7
	დეკორატიული ლესვა-ღებვა R.G.B.-163.163.155	57.9
	დეკორატიული ლესვა-ღებვა R.G.B.-55.56.50	49.6
	დეკორატიული ლესვა-ღებვა R.G.B.-200.203.197	22.7

ნახაზის დასახელება

ფასადი 15-1 მოსაპირკეთებელი მასალების სპეციფიკაცია

ნახაზი ა-20

შენიშვნა:

სქემატური ჭრილი

დამკვეთი:

შ.პ.ს დამი
საიდ. ნომ.: 406297449

ობიექტის დასახელება:

სამშენებლო მასალების საწყობი

ობიექტის მისამართი:

მის. ქ. თბილისი, სოფ. დიდი ლილო
(საკ/კოდი: 81.08.16.293)

დამგეგმარებელი:

შ.პ.ს "ST.ART" ს/კ: 400022104
საქართველო, ქ. თბილისი,
აკ. წერეთლის გამზ. №115ა

თანამდებობა	ხელმოწერა	სახელი/გვარი
დირექტორი		ა. ბლიაძე
პრ. ავტორი		გ. კაკანაძე
პრ. ავტორი		
პრ. ავტორი		შ. ტყემალაძე

საავტორო უფლება: შ.პ.ს "ST.ART"

მასშტაბი 1:150

ფორმატი: A3

ქ. თბილისი 2020 წ

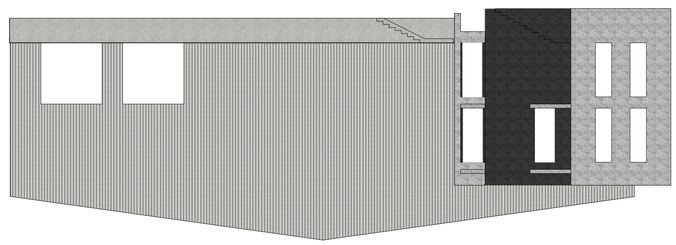

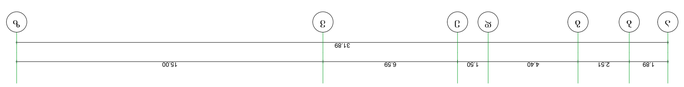



































ელექტრონული ავტომატური ჭიშკრის ტექნიკური მახასიათებლები

ნახაზი	ჭიშკრის ტიპი	ჭიშკრის ფართობი, მ.	ელექტრომამოძრავებლის ტიპი
ჭ-1	ღია ტიპის	56.10	1
ჭ-2	ღია ტიპის	6.24	1
ჭ-3	ღია ტიპის	4.30	1
ჭ-4	ღია ტიპის	10.95	1
ჭ-5	ღია ტიპის	27.60	1
ჭ-6	ღია ტიპის	4.20	1
ჭ-7	ღია ტიპის	99.90	1
ჭ-8	ღია ტიპის	39.90	1
		248.19	8

ელექტრონული ავტომატური ჭიშკრის ნახაზები

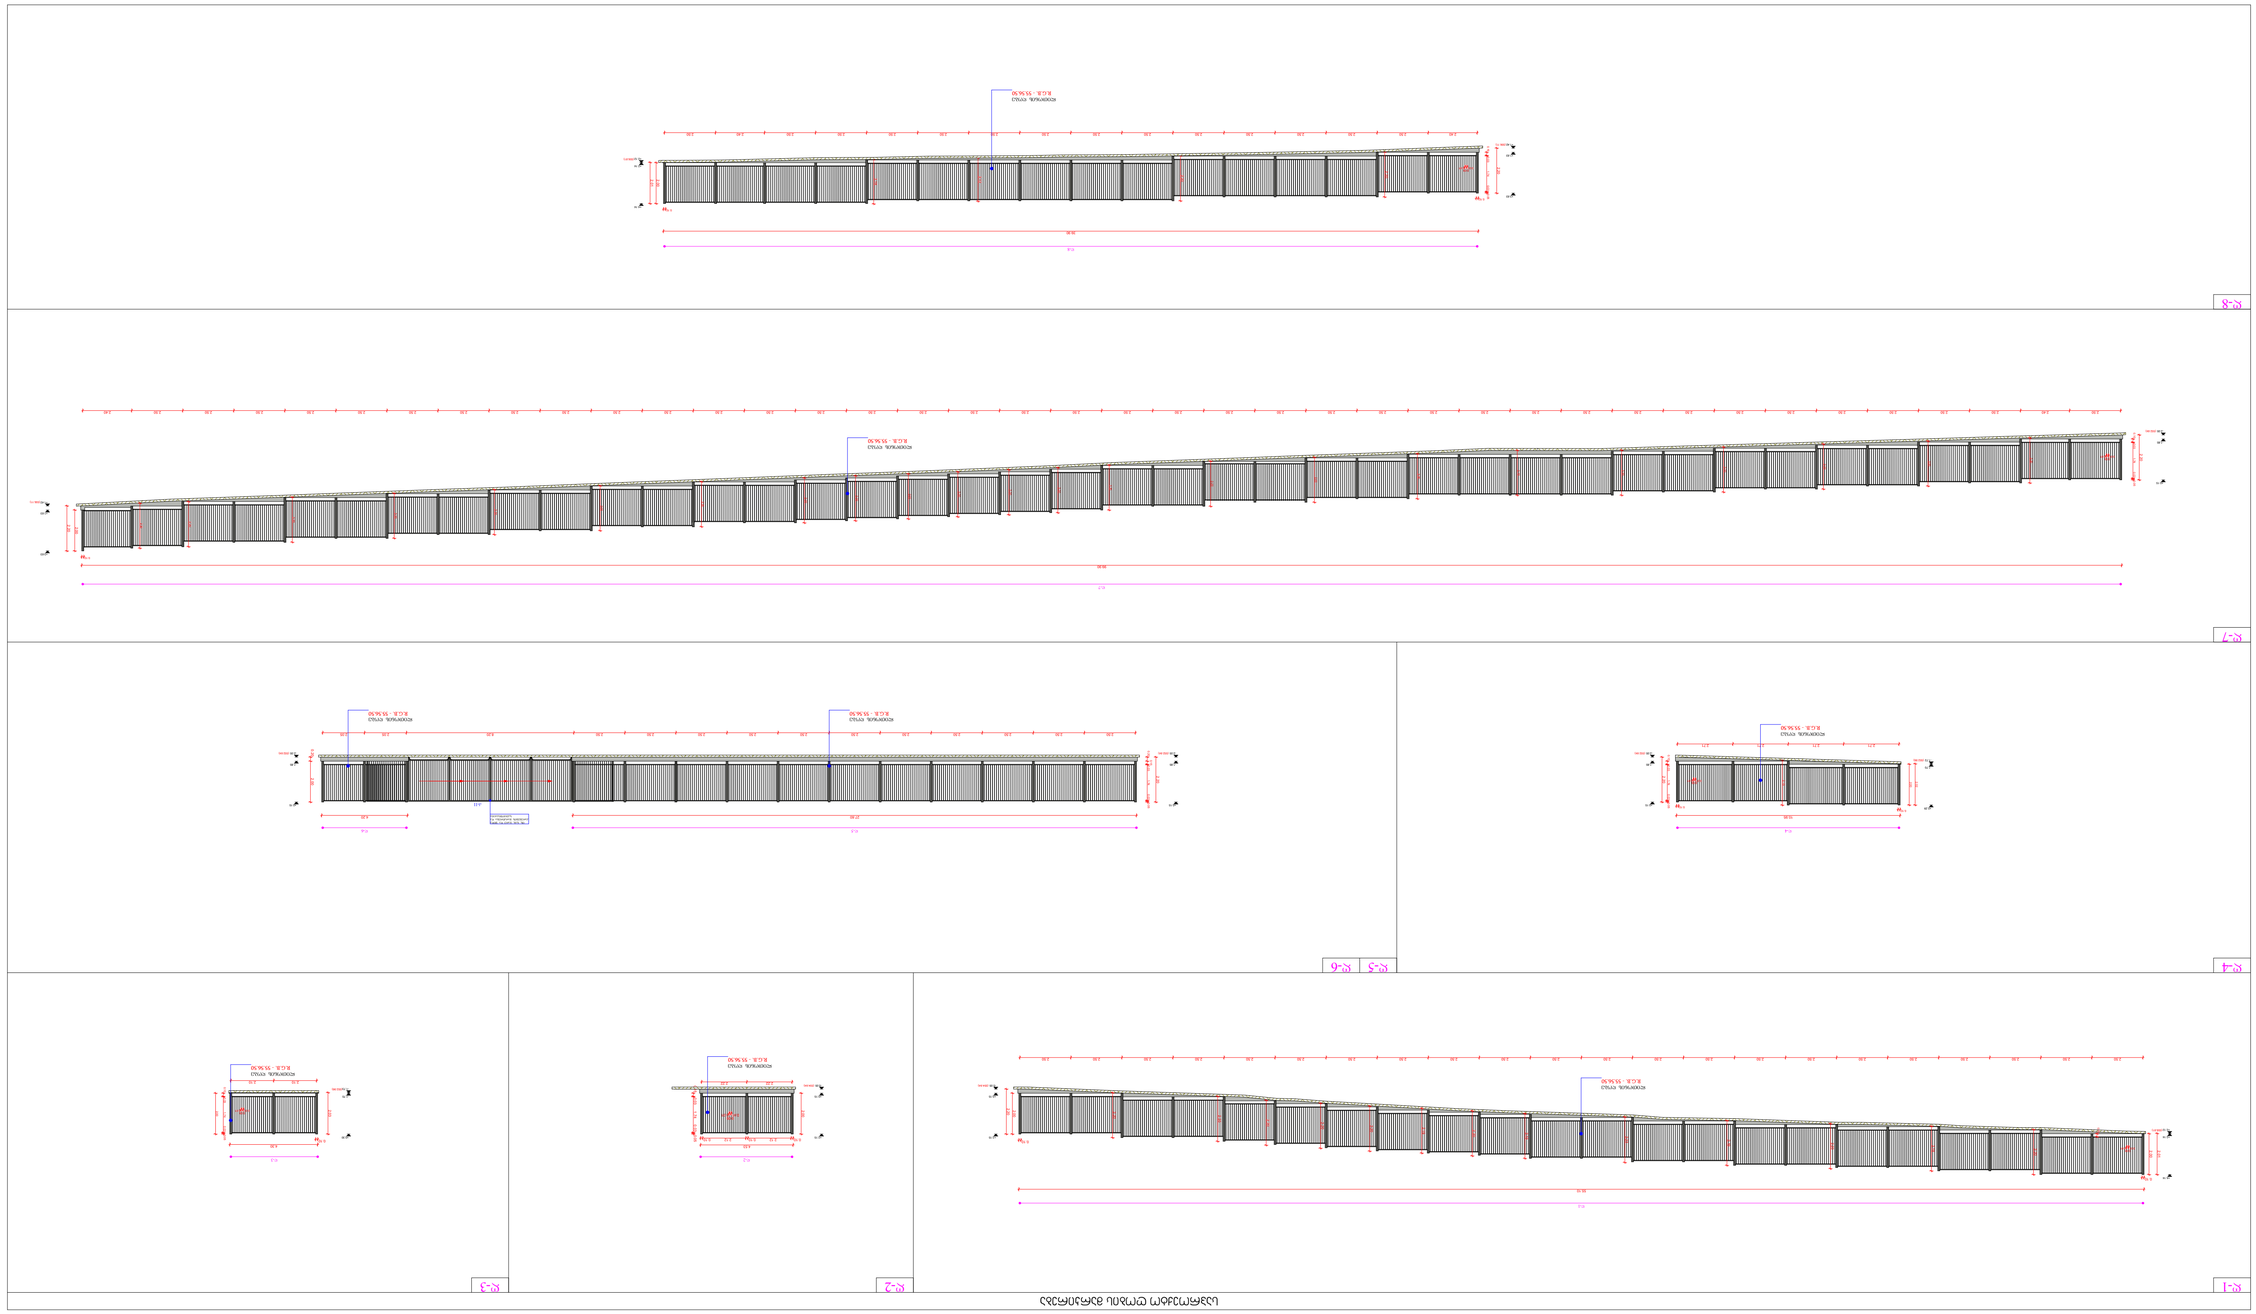














