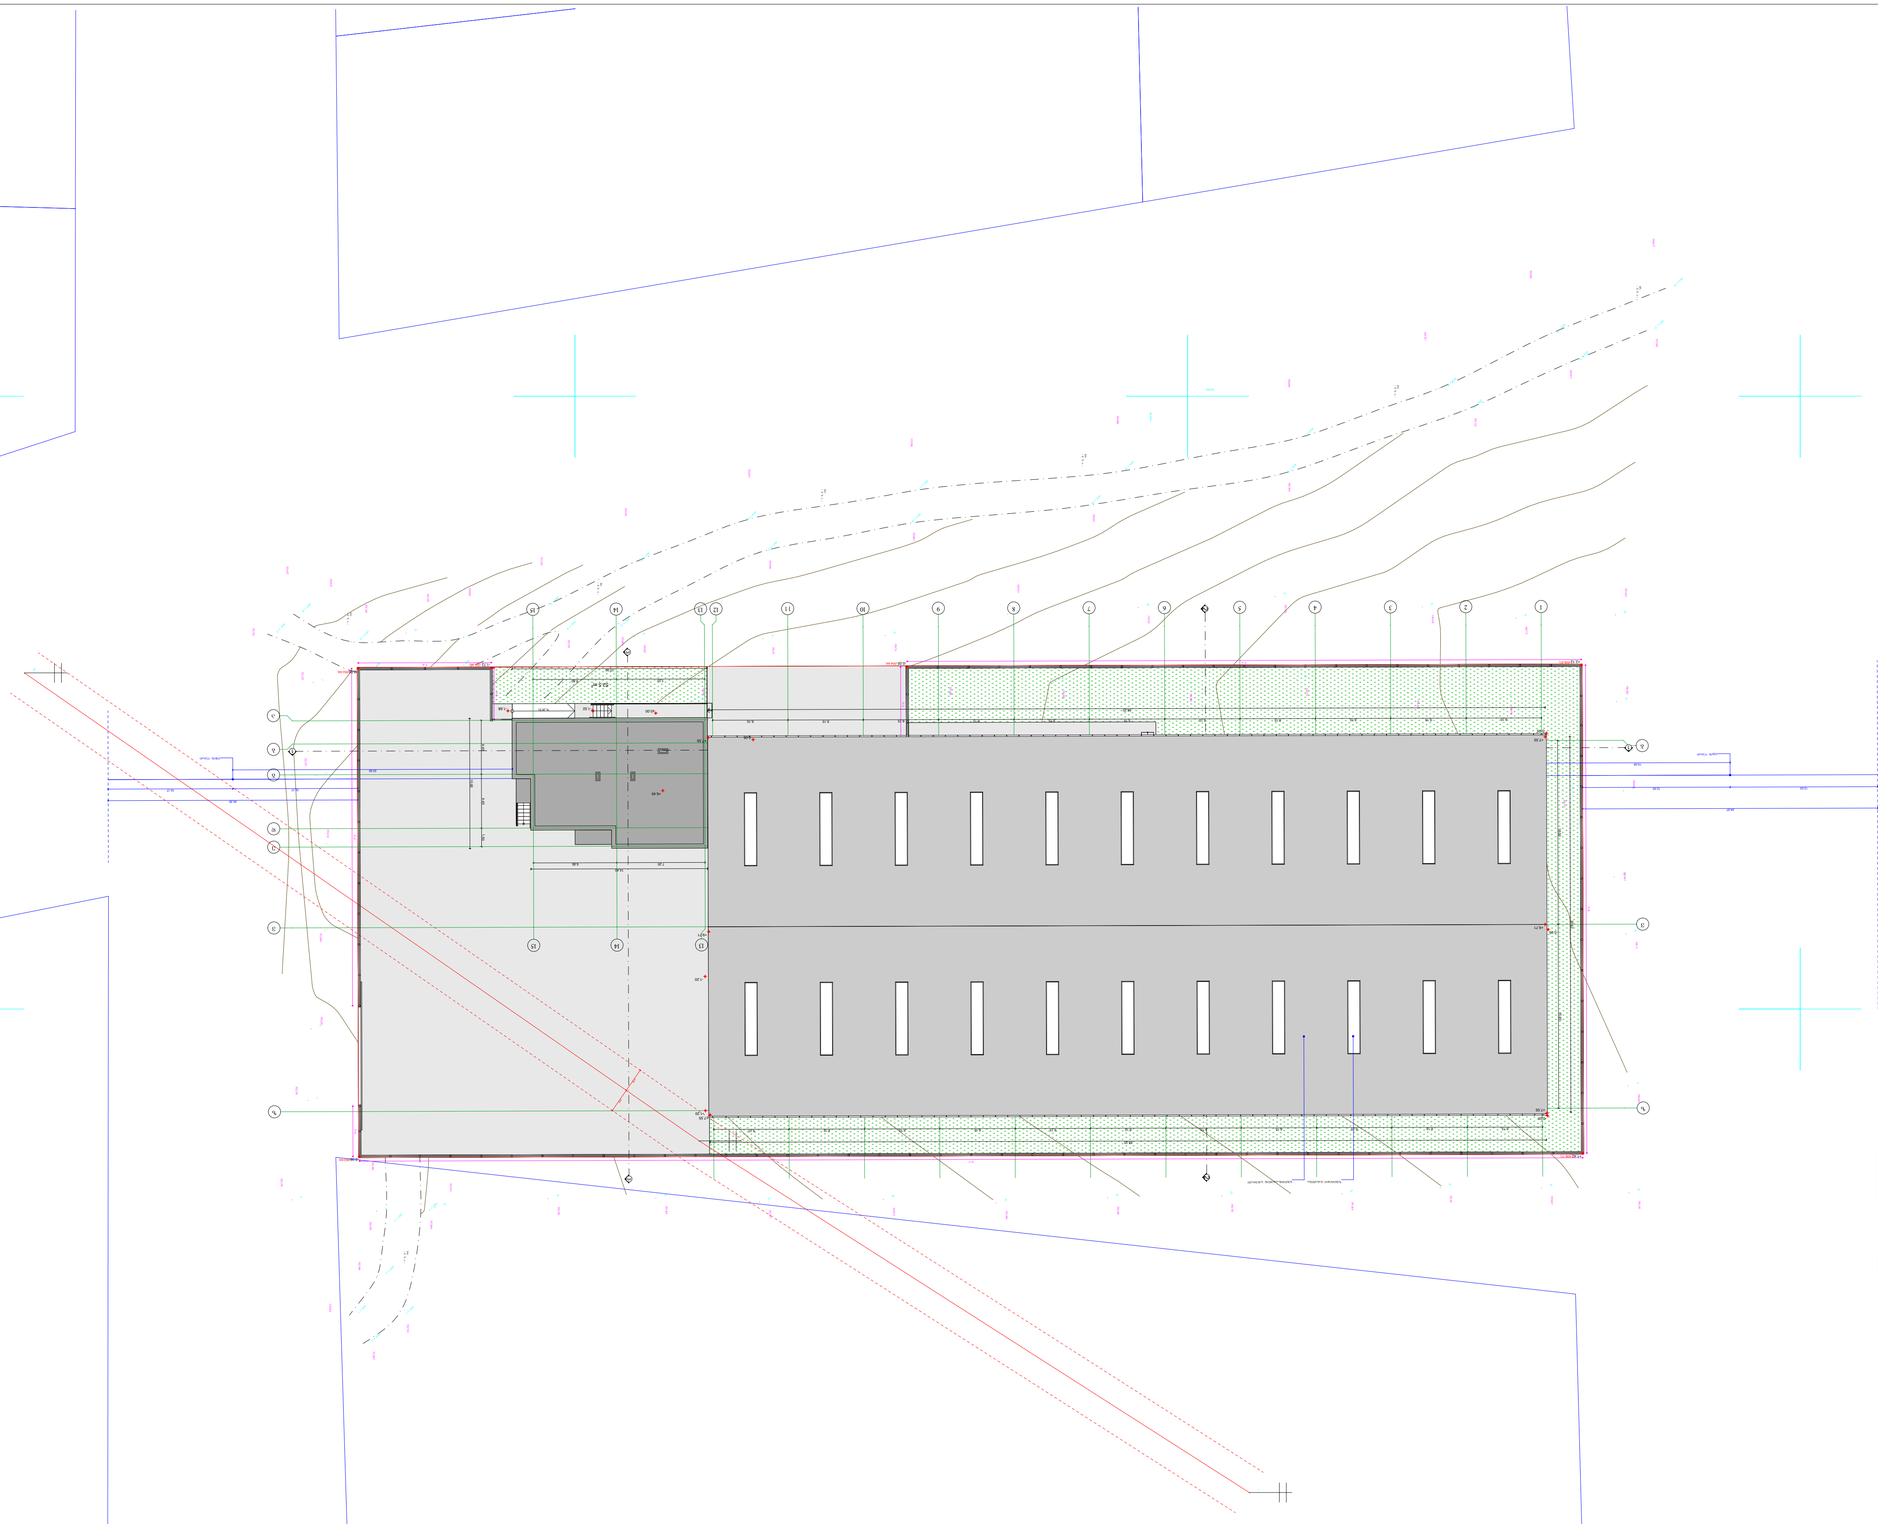


N

























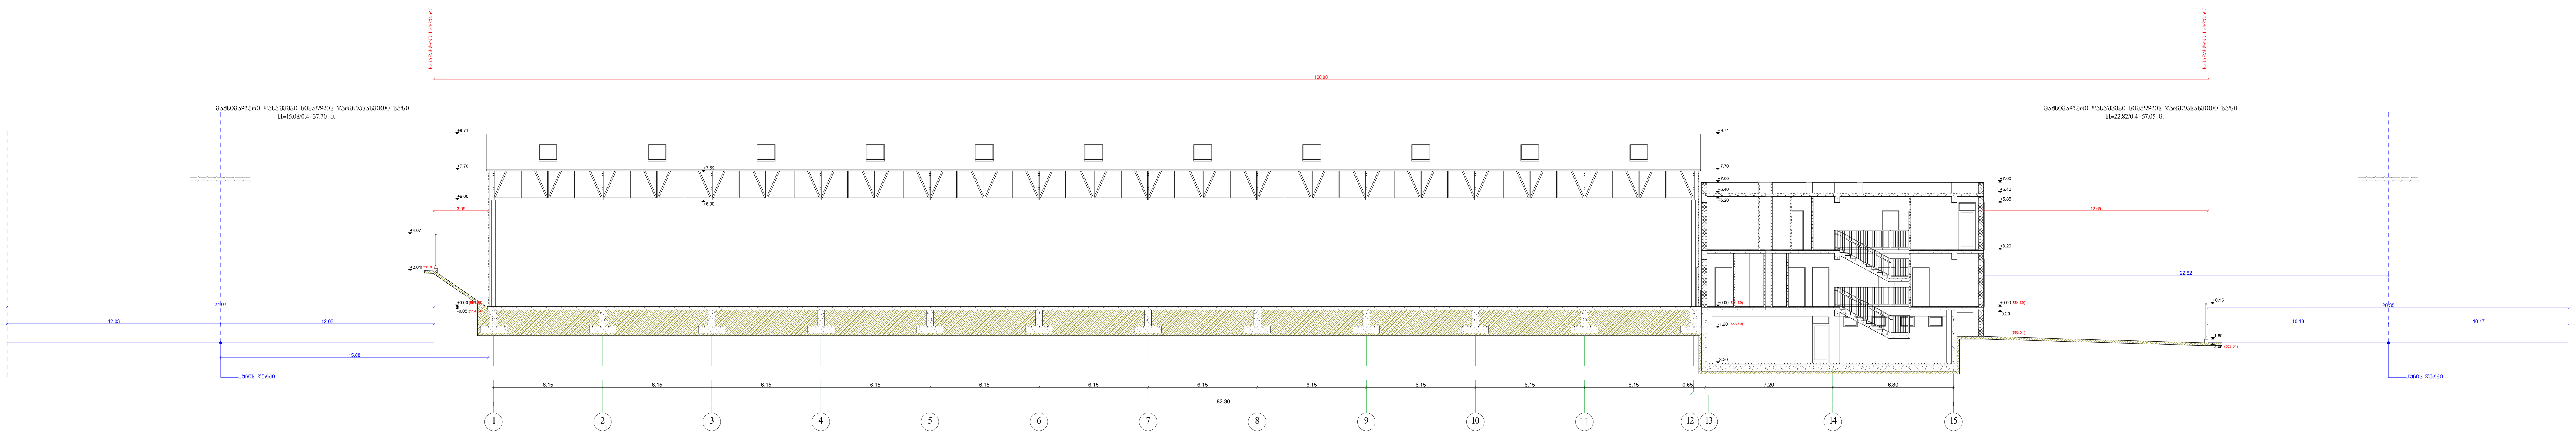

ნახაზის დასახელება

სიმაღლიოს განსაზღვრის სქემა

ნახაზი ა-25

შენიშვნა:

სქემატური ჭრილი

დამკვეთი:

შ.პ.ს დამი

საიდ. ნომ.: 406297449

ობიექტის დასახელება:

სამშენებლო მასალების საწყობი

ობიექტის მისამართი:

მის. ქ. თბილისი, სოფ. დიდი ლილო
(საკ/კოდი: 81.08.16.293)

დამპროექტებელი:

შ.პ.ს "ST.ART" ს/კ: 400022104
საქართველო, ქ. თბილისი,
აკ. წერეთლის გამზ. №115ა

თანამდებობა	ხელმოწერა	სახელი/გვარი
დირექტორი		ა. ბლიაძე
პრ. ავტორი		გ. კაპანაძე
პრ. ავტორი		
პრ. ავტორი		შ. ტყემალაძე

საავტორო უფლება: შ.პ.ს "ST.ART"

მასშტაბი 1:200

ფორმატი: A3

ქ. თბილისი 2020 წ