ტოპოგრაფიული გეგმა მ. 1 : 500

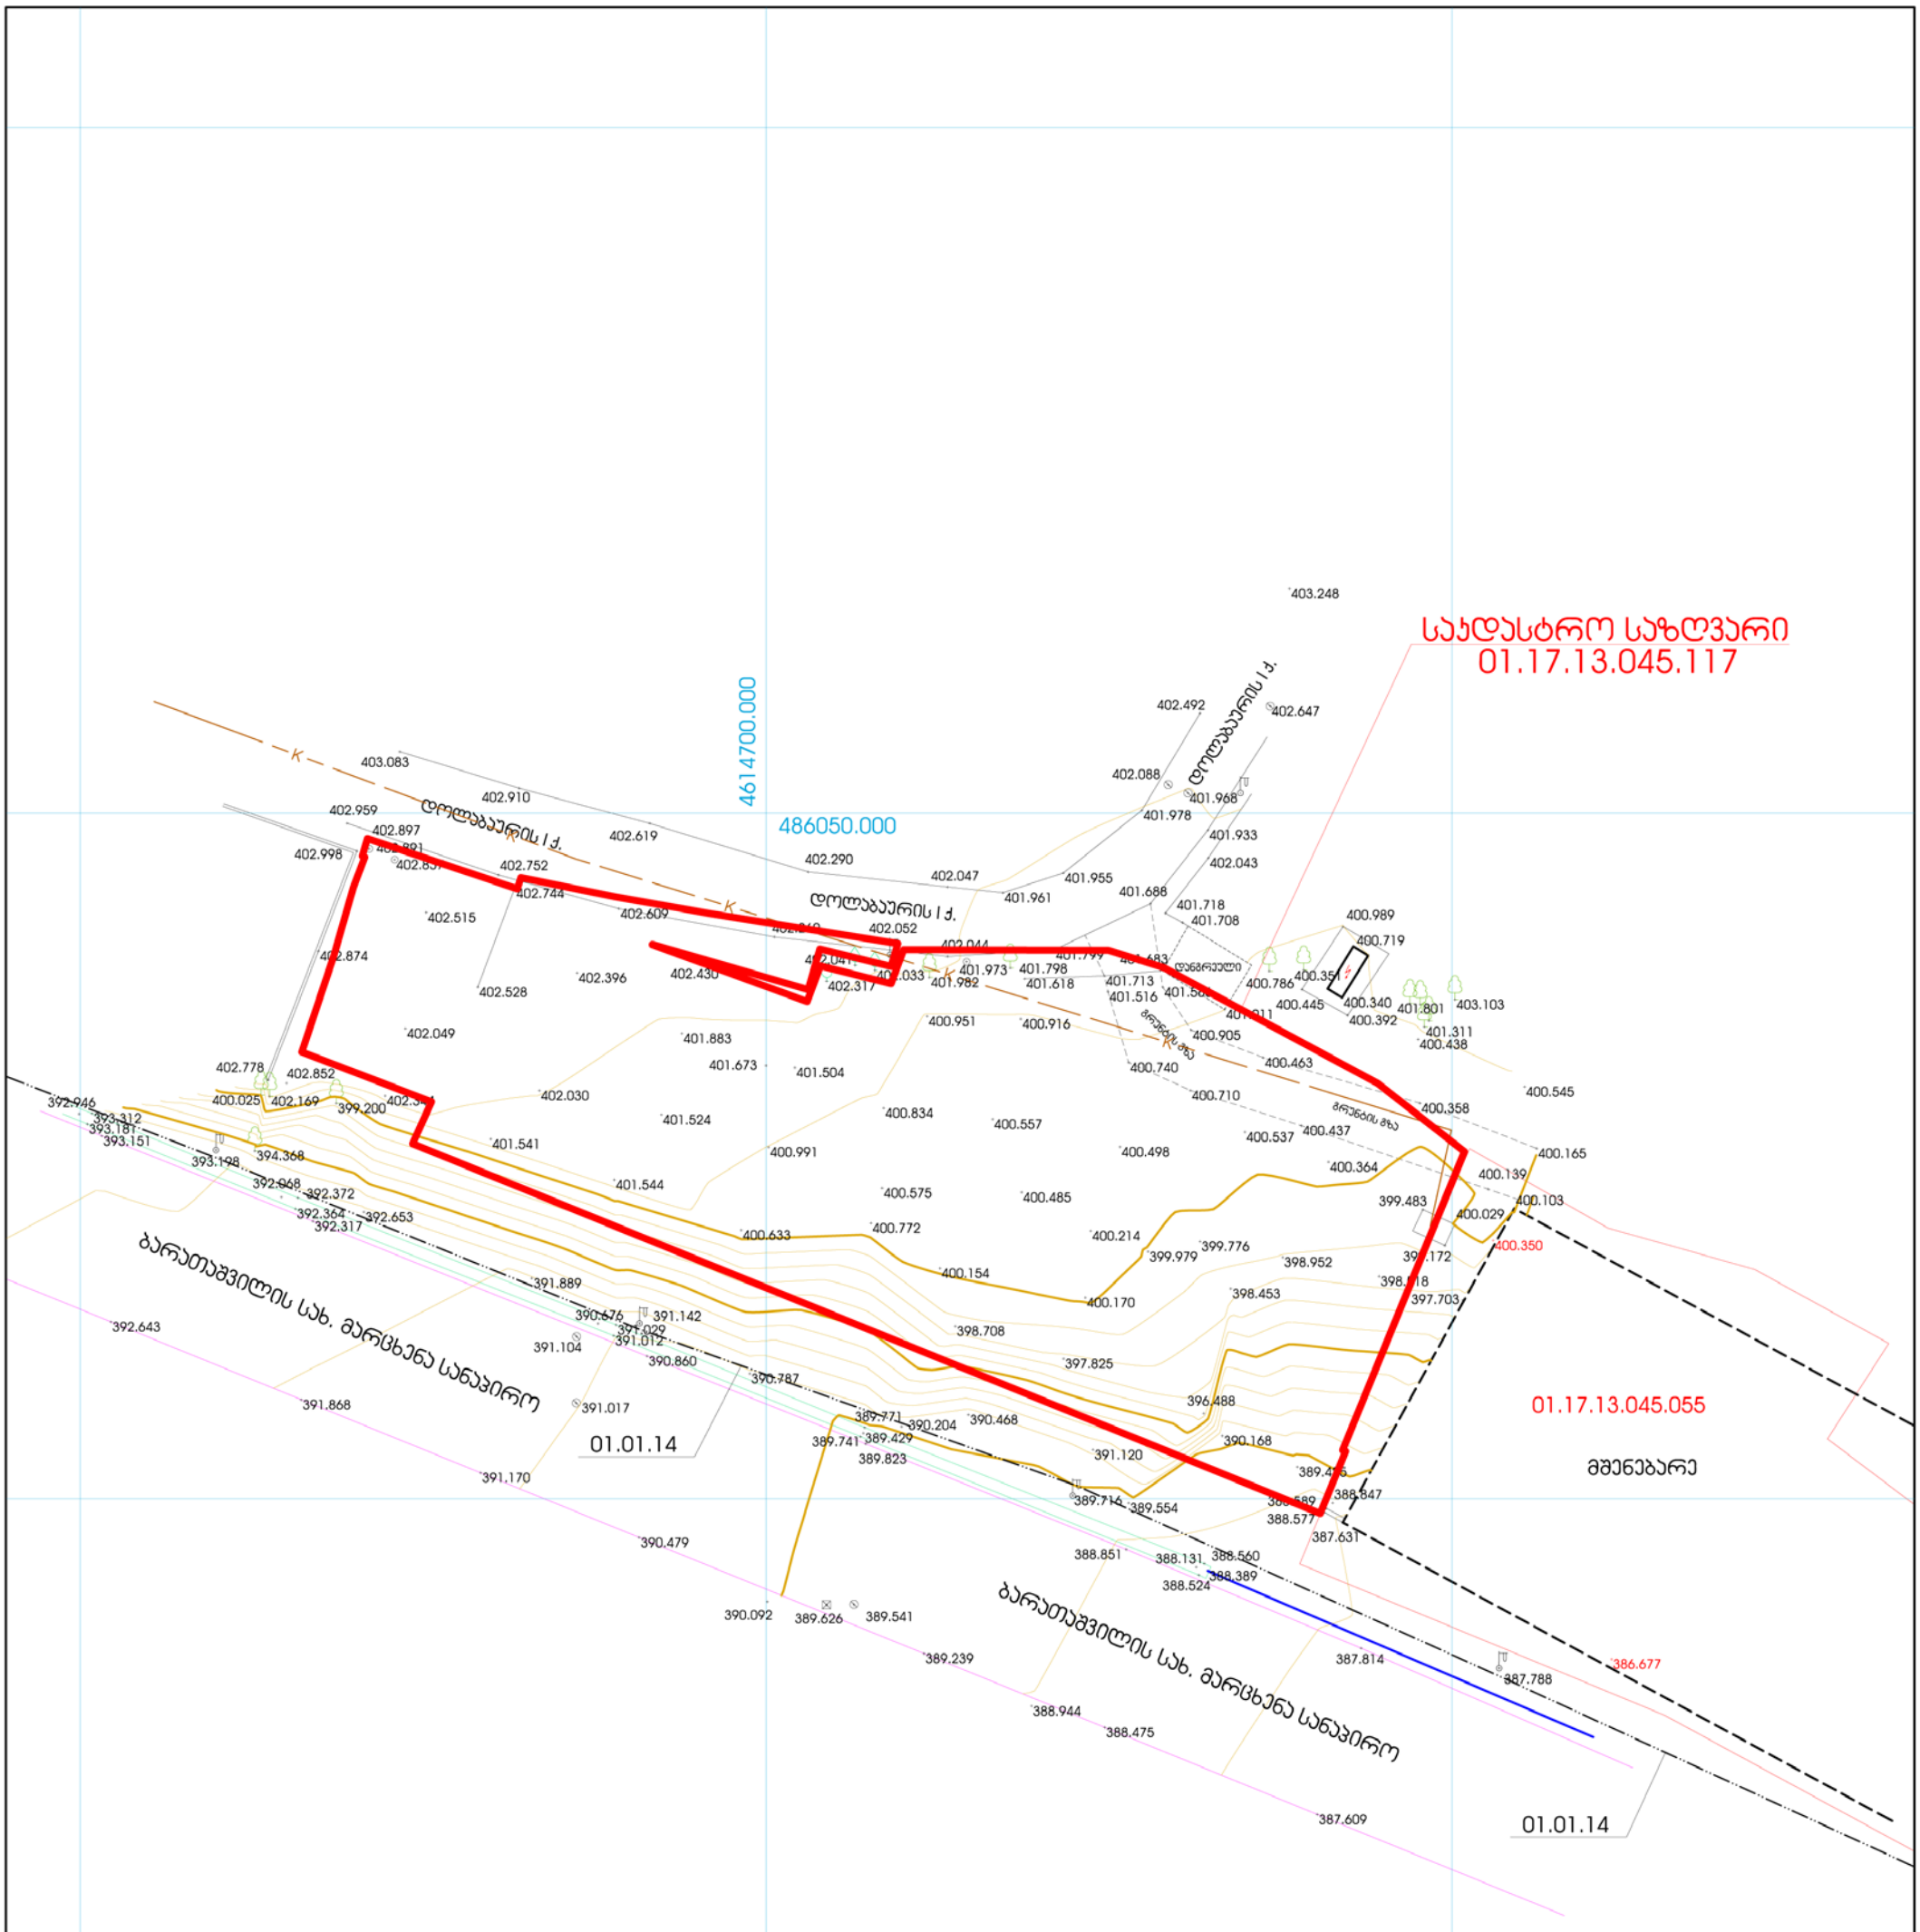

პირობითი აღნიშვნები

მინისქვეშა კომუნიკაციები					
ანალიზაცია	ნაკვეთის საზღვარი	ბუჩქი	ტრანსფორმატორი	ღობე	
დენის კაბელი	შენობა	გაზონი	რკინის ან ბეტონის ანძა	ხის ღობე	
გაზის მილი	არაა	ფოთლოვანი ხე	ლამპიონები	ქვის ღობე	
წყლის მილი	ფარდული	წიწვოვანი ხე	ელექტრო კოჭები	საყრდენი კედელი	
სანიაღვრე	პინა	ხეხილის ხე	სამეთვალ. ჭები	გზის კონტური	
	ძეგლი	პალმა	იზოლინსი	ბორდიური	
	შადრევანი	ცოცხალი ღობე	მთ. იზოლინსი	ბეტონი	
	ორნაკი	ხეების რიგი		ფილები	

შპს გეოპროექტი			
ქ.თბილისი, წინამძღვრიშვილის ქ. №77			
ტოპოგრადეზა ს/ს: 01.17.13.045.090			
დირექტორი			ვ. ალექსიშვილი
დაამზადა			ვ. ალექსიშვილი
დანართი №01/18	მასშტაბი 1 : 500		03.12.2018

ფორმატი PAPER SIZE	პროექტის № PROJECT #
A-1	GRCCSG-A001
პირობითი აღნიშვნები	LEGEND

საკადასტრო საზღვარი
01.17.13.045.117

სატრანსპორტო ზონის საზღვარი

გზის ღერძულა ხაზი

სახანძრო ჰიდრანტი

ავტოსავალი

01.01.14

01.17.13.045.055

მშენებარე

შენობა

ბარათაშვილის სახ. მარცხენა სანაპირო

ავტოსაშველის რეზერვუარის ადგილი

სახანძრო ჰიდრანტის აღმნიშვნელი უსაფრთხოების ნიშნები

დ-200 წყალარინების მილი

486050.000

4704700.000

11.5
10.6
13.6
10.1
3.9
8.6
6.1
4.5
6.4

ჯ3 = 528.4

შენიშვნები	
1. ნახაზის ზომები მოცემულია მილიმეტრებში.	
2. ნახაზის ყველა ცვლილება მთავარ არქიტექტორს შეათანხმეთ შედეგ.	
3. ნებისმიერ პროექტირებულ ცვლილებებზე ავტორის ნების ეკრანებს.	
დამკვეთი CLIENT	
პროექტი PROJECT	
მისამართი ADDRESS	

	NAME	
დირექტორი	ს. ბერიძე	
მთ. არქიტექტორი	ს. ბერიძე	
ავტორი	ს. ბერიძე	
	ს. ქილაძე	
მთ. კონსტრუქტორი	ს. ბაბაშვილი	
დიზაინერი	ს. ქილაძე	

GRC Ltd
Digomi IV/18/48
Tbilisi, Georgia
T: 252 08 10
E mail: grc_studio@yahoo.com

არქიტექტურა ნებართვის ARCHITECTURE

მასშტაბი SCALE	
ნახაზის DRWG.	8368880

	DATE OF ISSUE	REVISIONS
№	კორექტირების REV.	თარიღი DATE
1		
2		
3		
4		
5		
6		

სტადია STAGE	ცვლილება INDEX	ფურც. PAGES
მშპ პროექტი	-101	

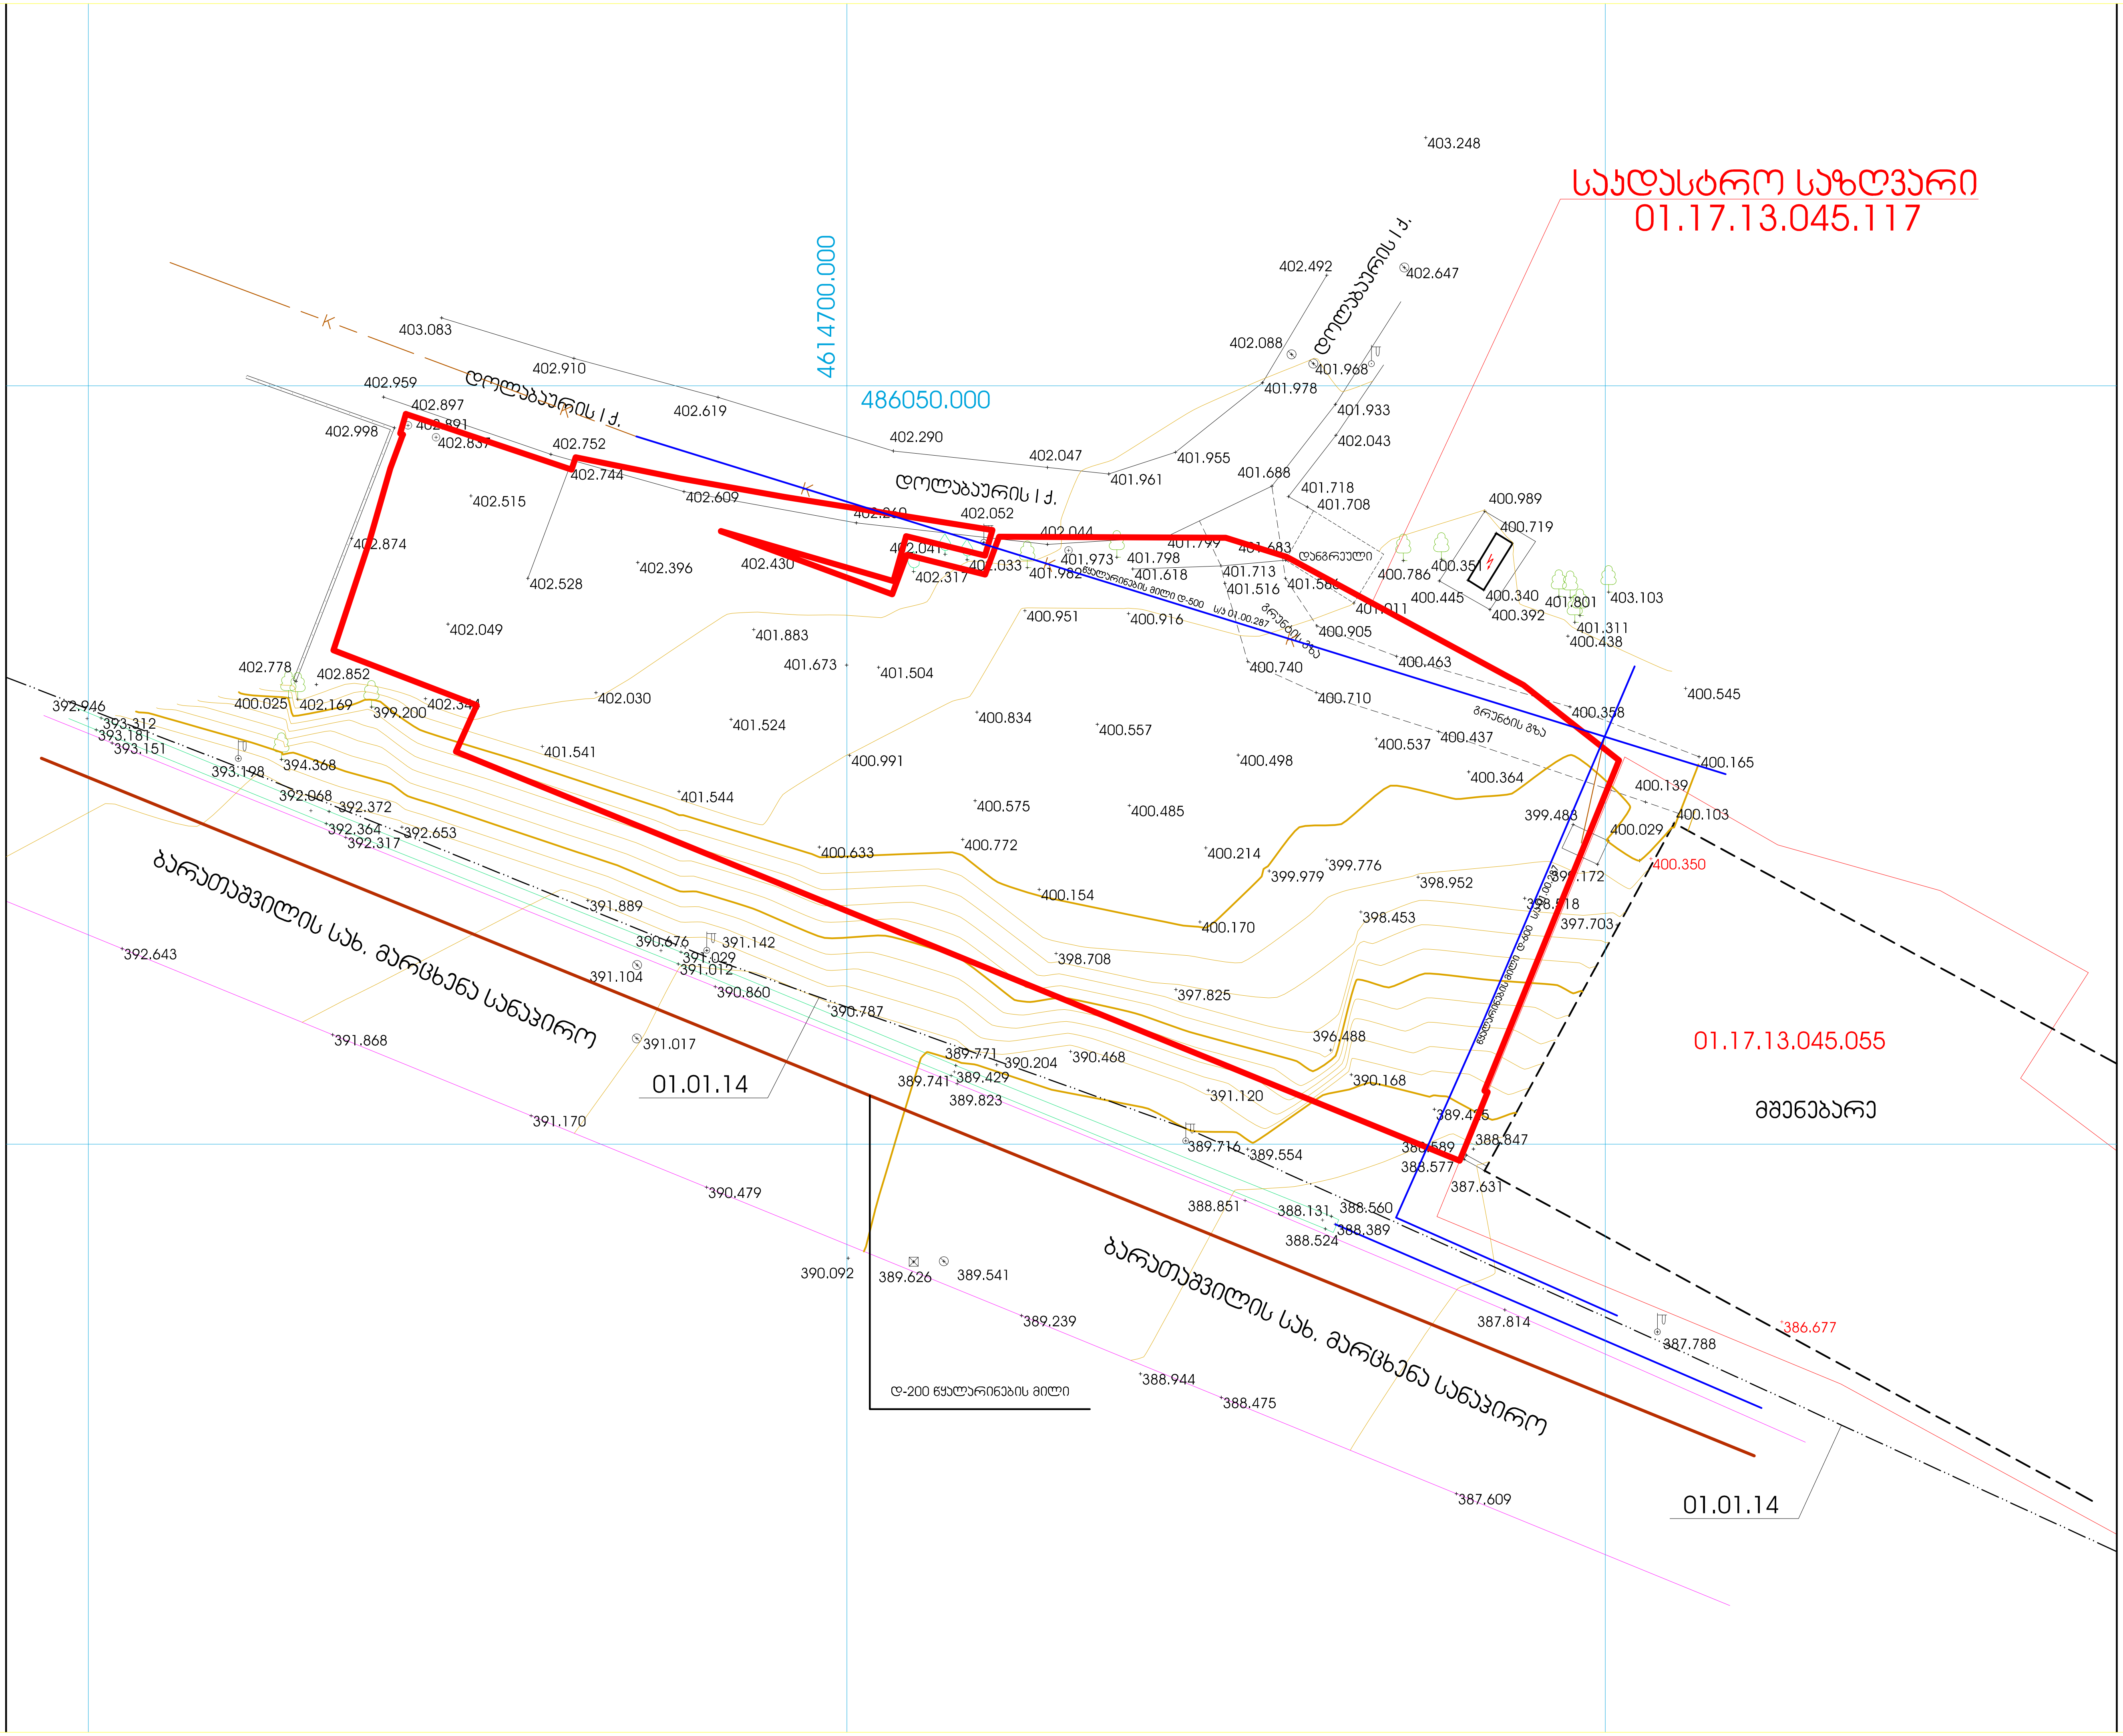

ფორმატი PAPER SIZE	A-1	პროექტის № PROJECT #	GRC/CCBG-N001

პირობითი აღნიშვნები LEGEND

შენიშვნები

1. ნახაზზე ზომები მოცემულია მილიმეტრებში;
2. ნახაზზე ყველა ცვლილება მშენებლობისას შეთანხმებული უნდა იყოს პროექტის ავტორთან;
3. ფურცლის კორექტირებით ავტომატურად უქმდება წინა ვარიანტი;

დამკვეთი CLIENT

პროექტი PROJECT

მისამართი ADDRESS

	NAME	
დირექტორი	გ. ჭუმბურიძე	
მთ. არქიტექტორი	გ. ჭუმბურიძე	
ავტორი	გ. ჭუმბურიძე	
	ბ. კალანდაძე	
მთ. კონსტრუქტორი	ს. პაპაშვილი	
დაამუშავა	ბ. კალანდაძე	

GRC Ltd
Digomi IV/18/48
Tbilisi, Georgia
T: 252 08 10
E mail: grc_studio@yahoo.com

არქიტექტურული ნაწილი
ARCHITECTURE

მასშტაბი SCALE	თარიღი DATE OF ISSUE		
ნახაზი DRWG. გენგეგმა	კორექტირება REVISIONS		
	№	კორექტ. REV.	თარიღი DATE
	1		
	2		
	3		
	4		
	5		
	6		
სტადია STAGE	ინდექსი INDEX	ფურც. PAGES	
მუშა პროექტი	□-101		