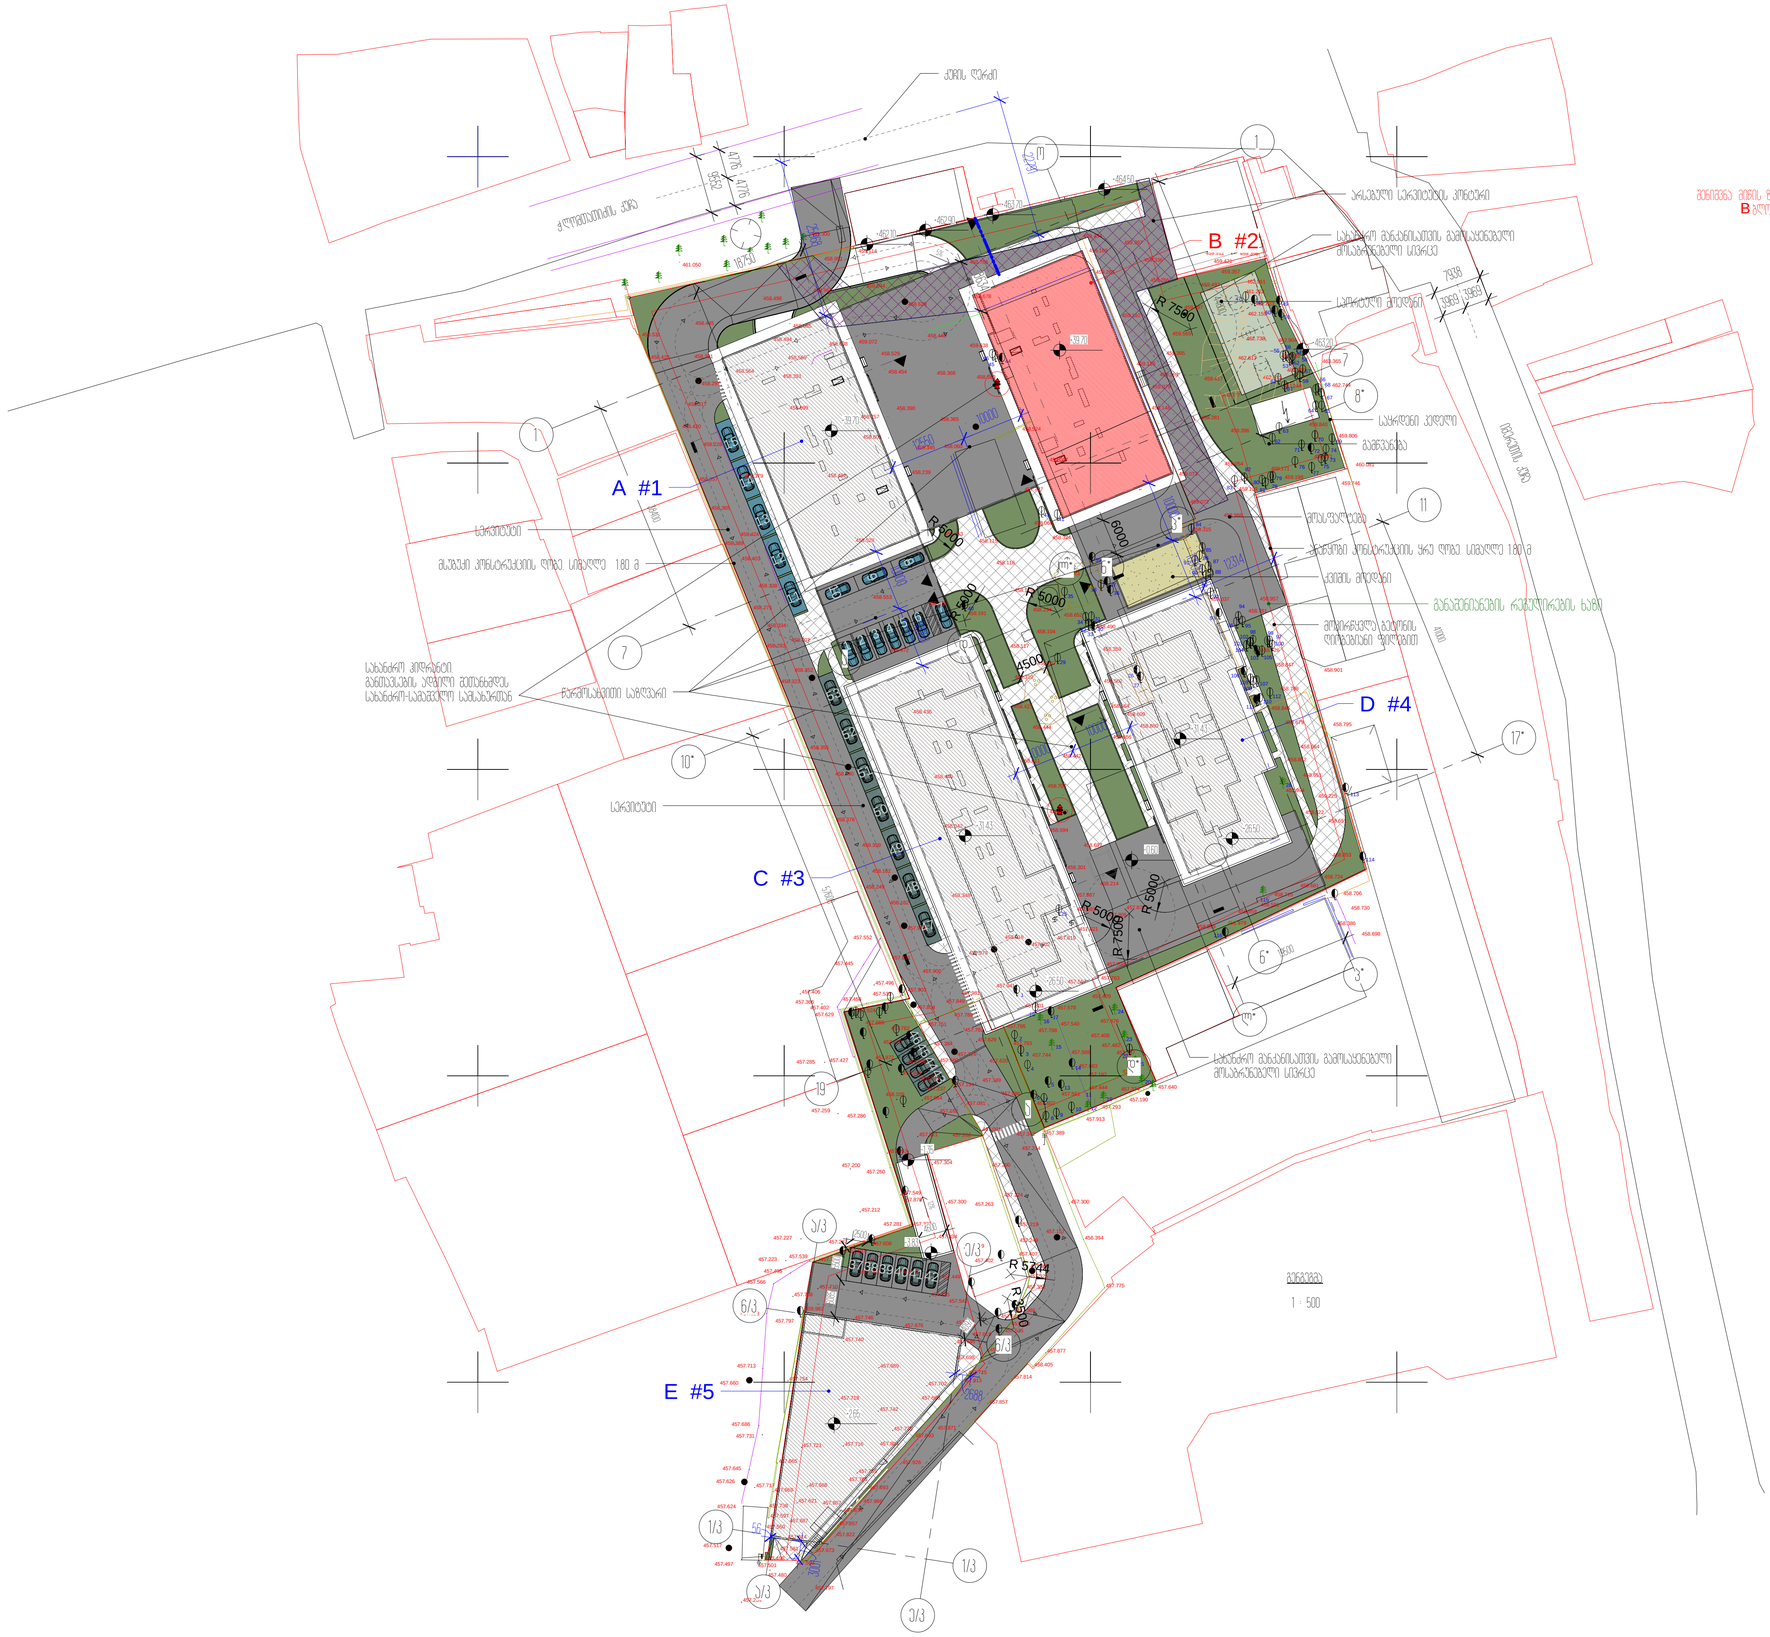
ჯების ღობე
ქალაქისთვის ველი
A #1
B #2
C #3
D #4
E #5
სარკინიგზო სადგურის ველი
სატვირთო მოედანი
სადგომი ავტოტრანსპორტის მომსახურებელი სივრცე