
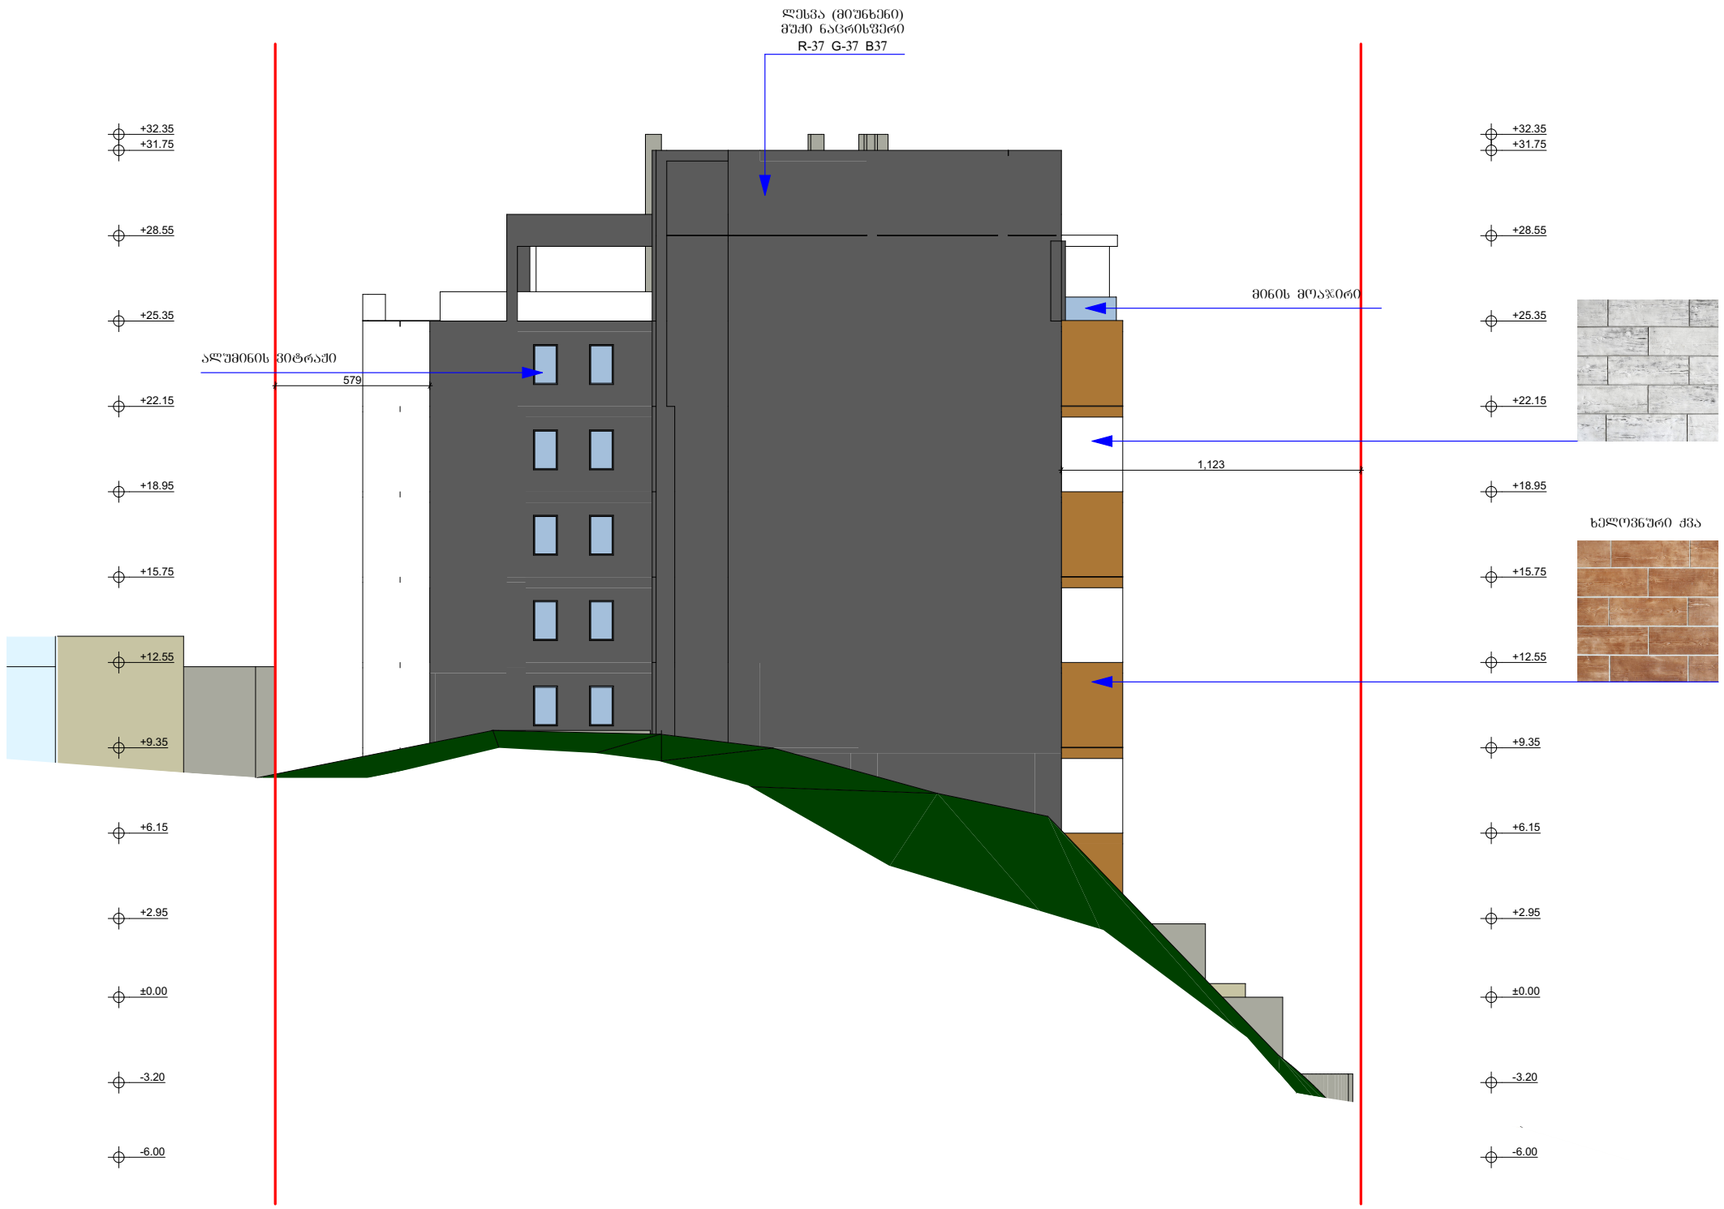

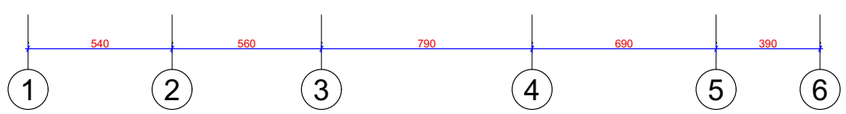

ფორმატი A-3

თბილისი 2018 წ.

დაკვეთის №

ტექნიკურ ეკონომიკური მაჩვენებლები

პირობითი ნიშნები

შენარჩუნებული მცენარე

ნომერი
საცხოვრებელი ფართი
საზაფხულო ფართი
საერთო ფართი

№5	57.7	1.8	59.5
სახურავის ნომერი			
სც-1	18.6	დ.დ=3	

N

0 1 2 3 4 5 6 7 8 9 10

პროექტის სახელწოდება

მრავალფუნქციური კომპლექსი არქიტექტურული ნაწილი

ქ. თბილისი ბაგები იმედაძის I ჩიხი №7
01.14.08.006.040

შემსრულებელი ორგანიზაცია

შ.პ.ს. „NEWARCHSTUDIO" 412680380

შ.პ.ს. მც დეველოპმენტი ს/კ 205049712

თანამდებობა	გვარი	ხელმოწერა	თარიღი
დირექტორი	ვ.იობიძე		
პროექტის ავტორები	ვ.იობიძე		
		ფასადი 1-6	
მასშტაბი:	1:100		
სტადია		ფურცლები	ფურცელი
პროექტი		0	a-0

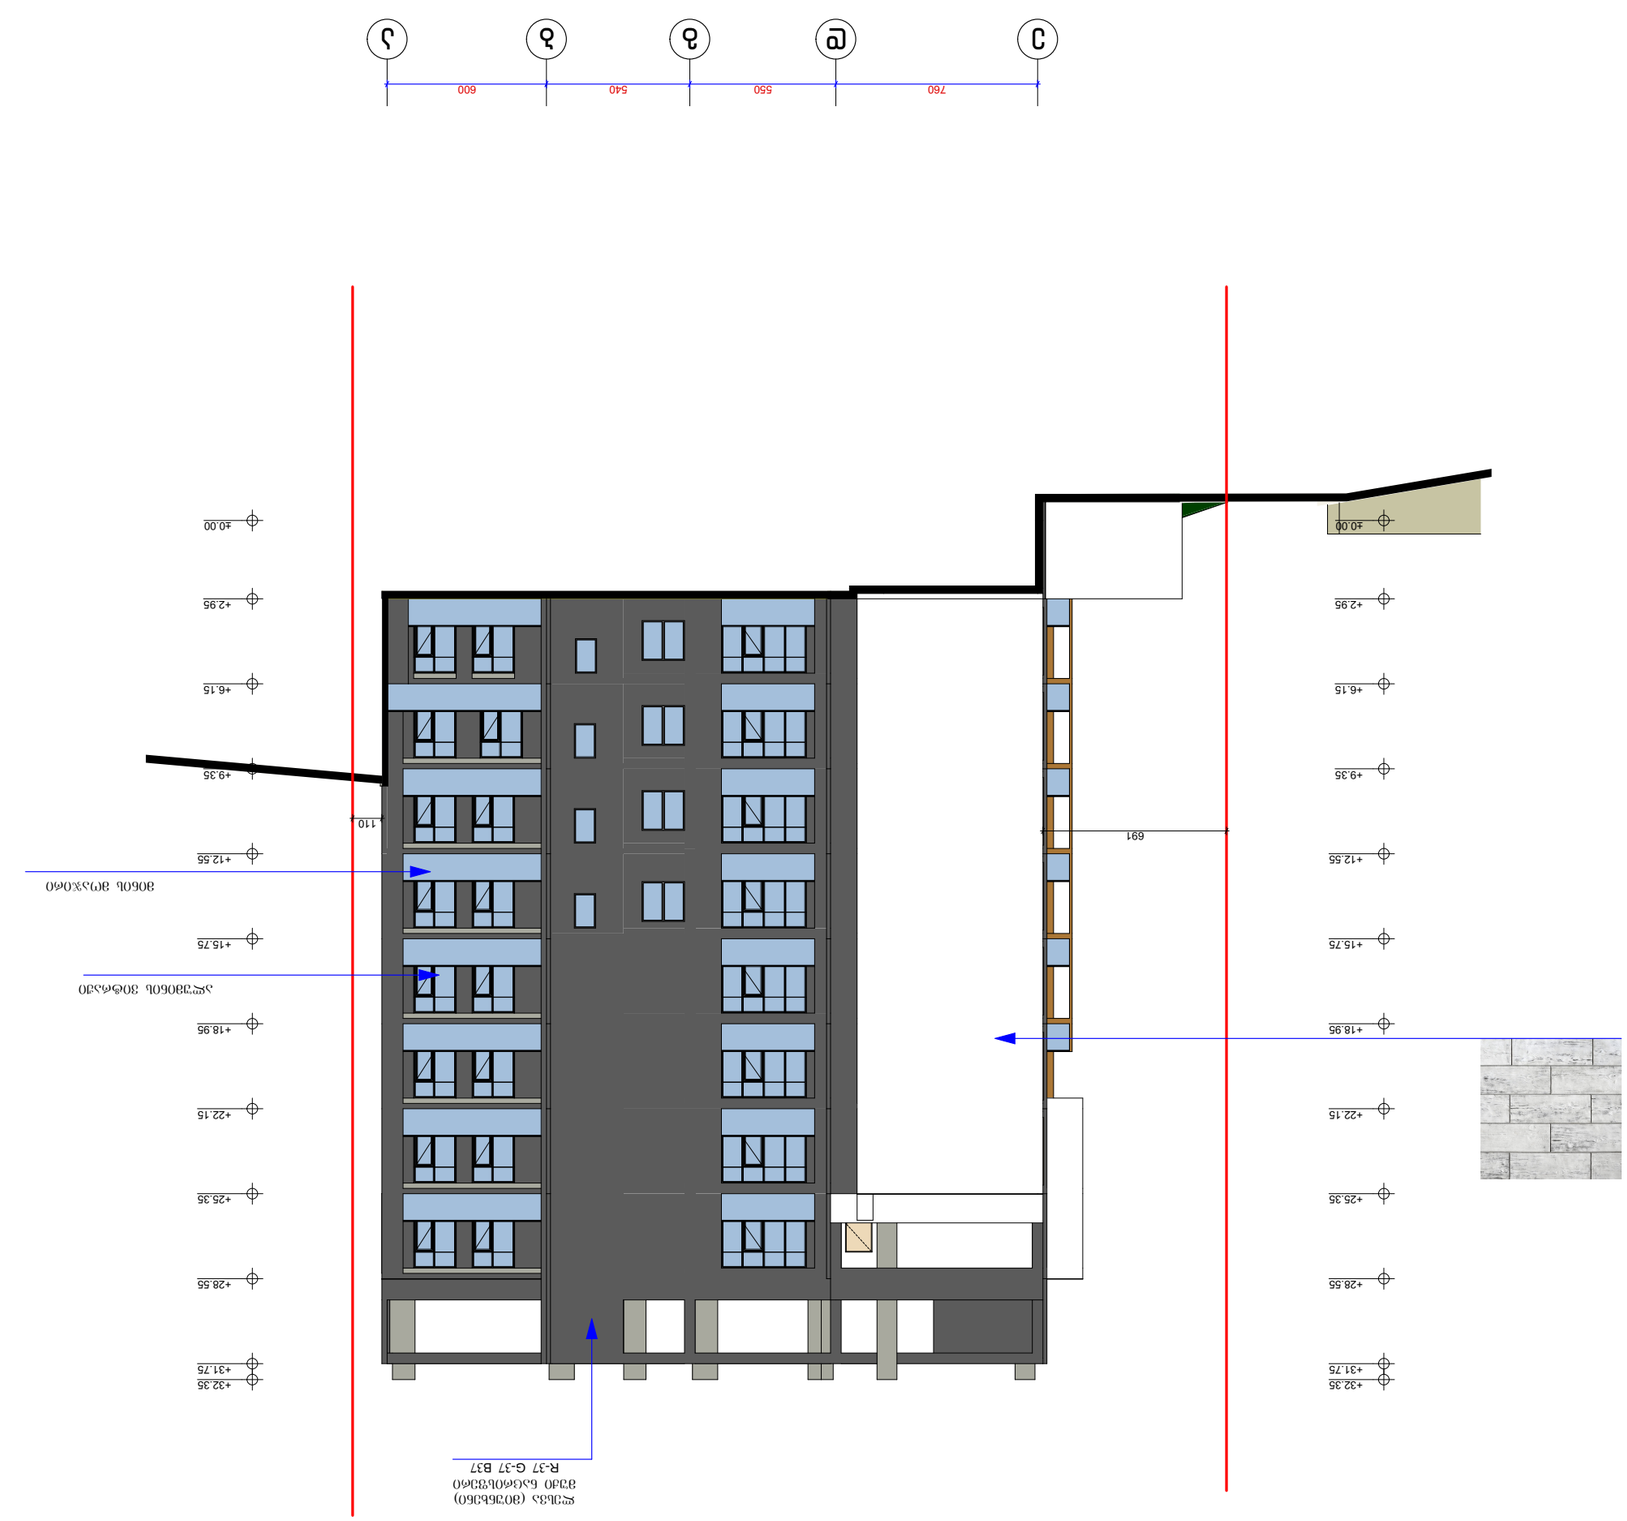

























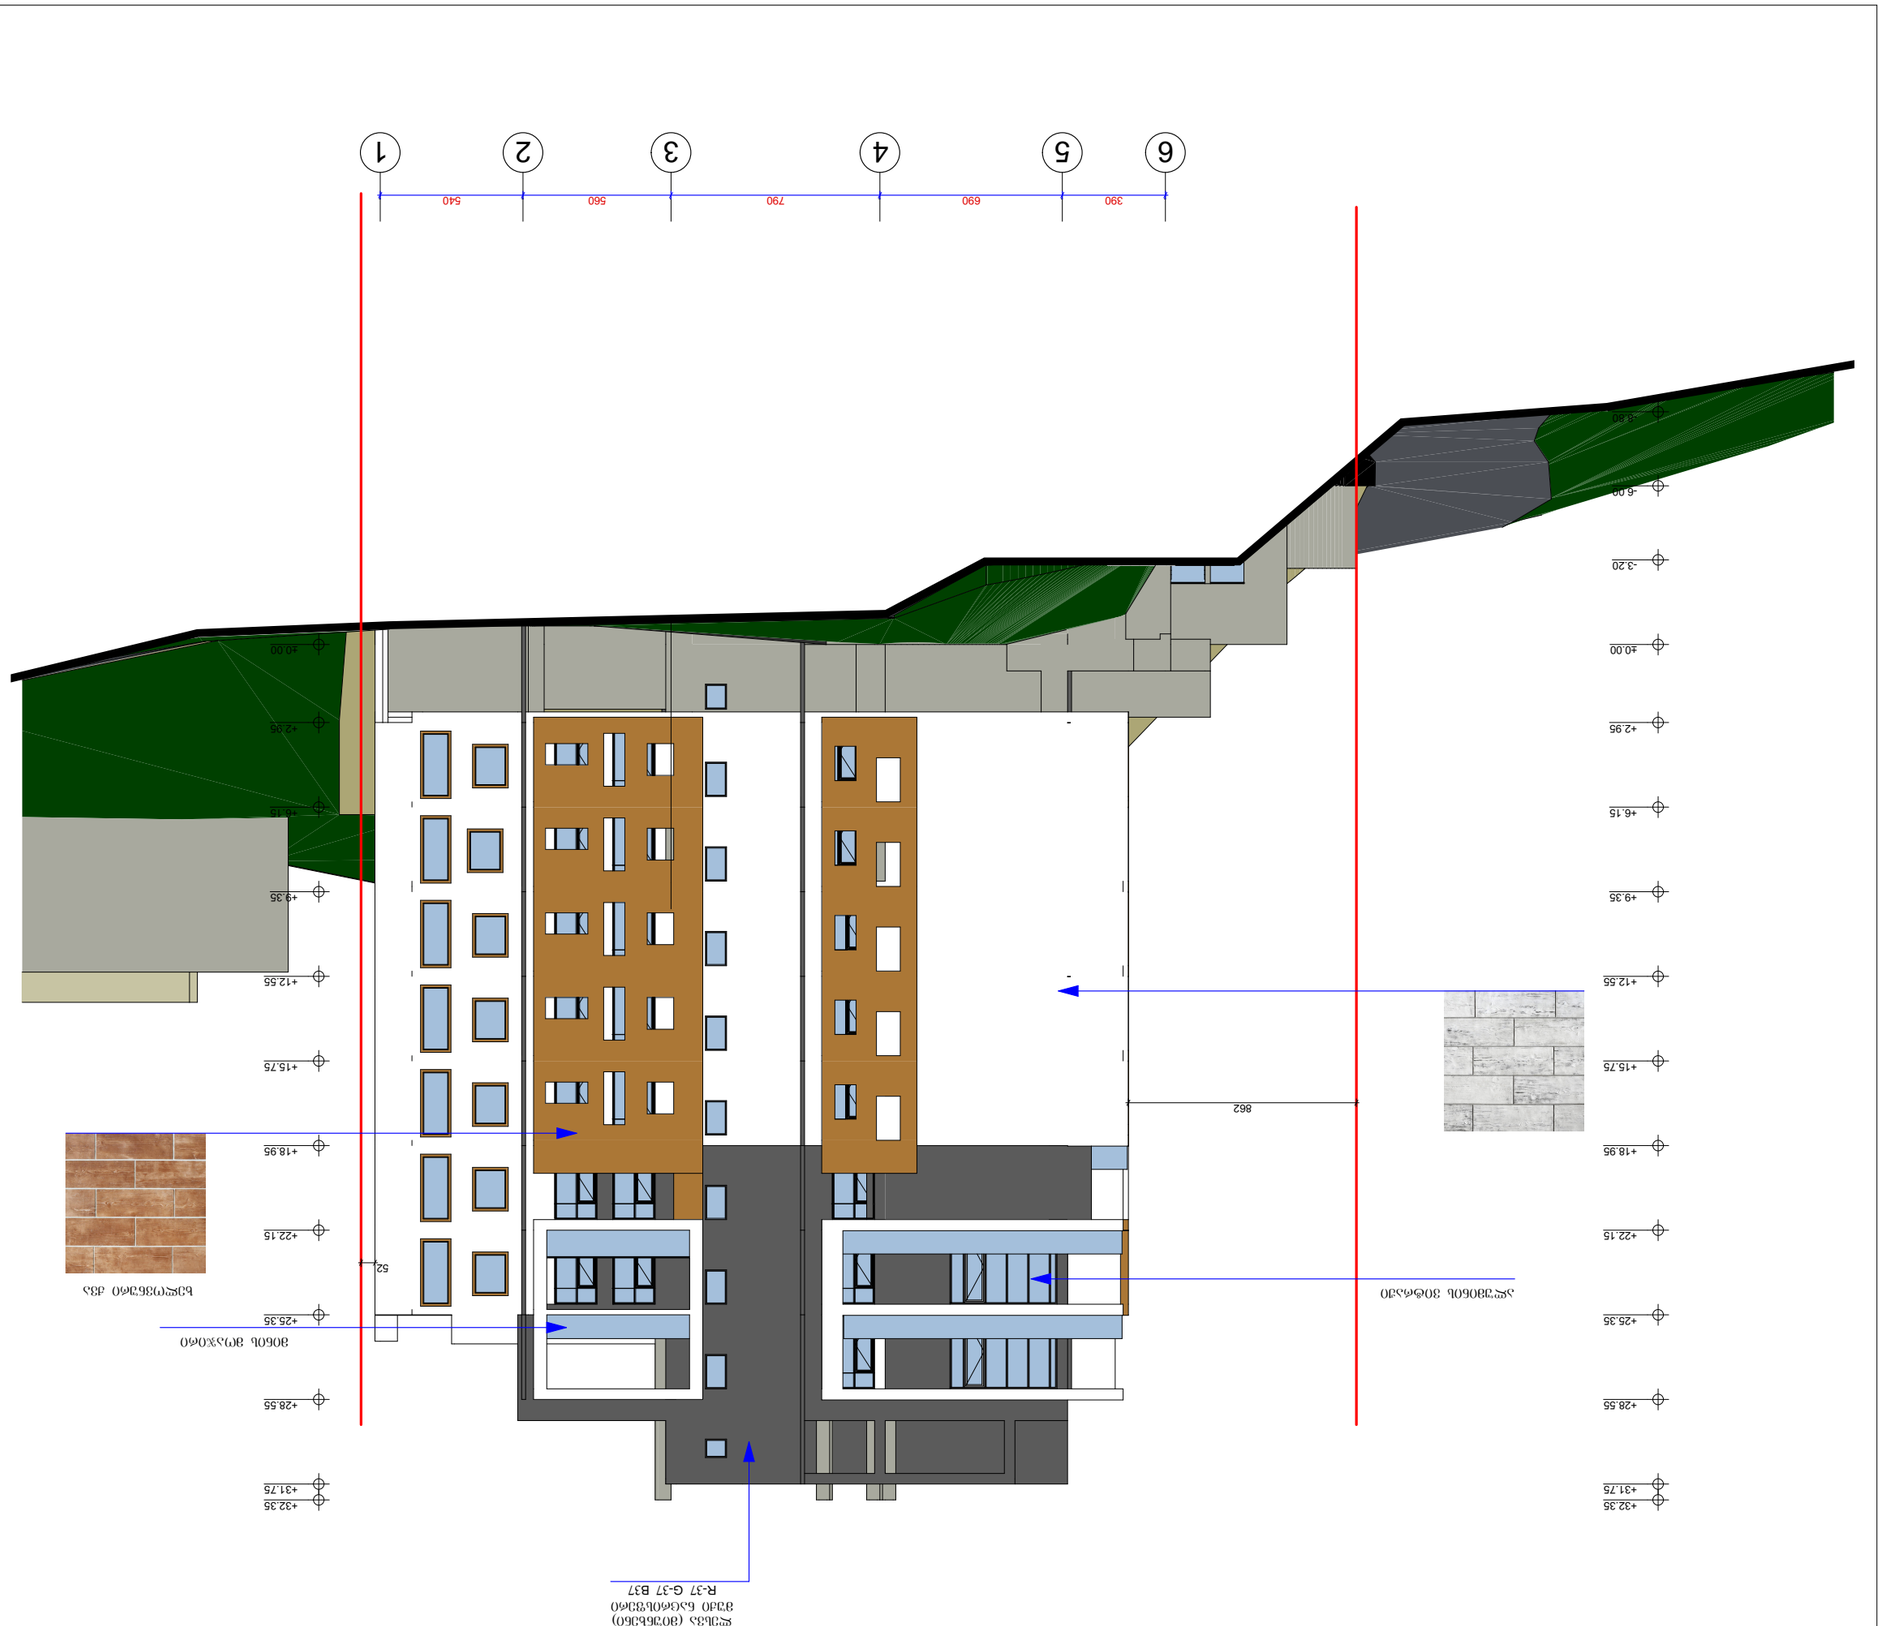
1
2
3
4
5
6
390
690
790
560
540
+9.35
+12.55
+15.75
+18.95
+22.15
+25.35
+28.55
+31.75
+32.35
+6.15
+2.95
+0.00
-3.20
-6.00
862
52
N
0
1
2
3
4
5
6
7
8
9
10
