
გენგეგმა
მ. 1:500

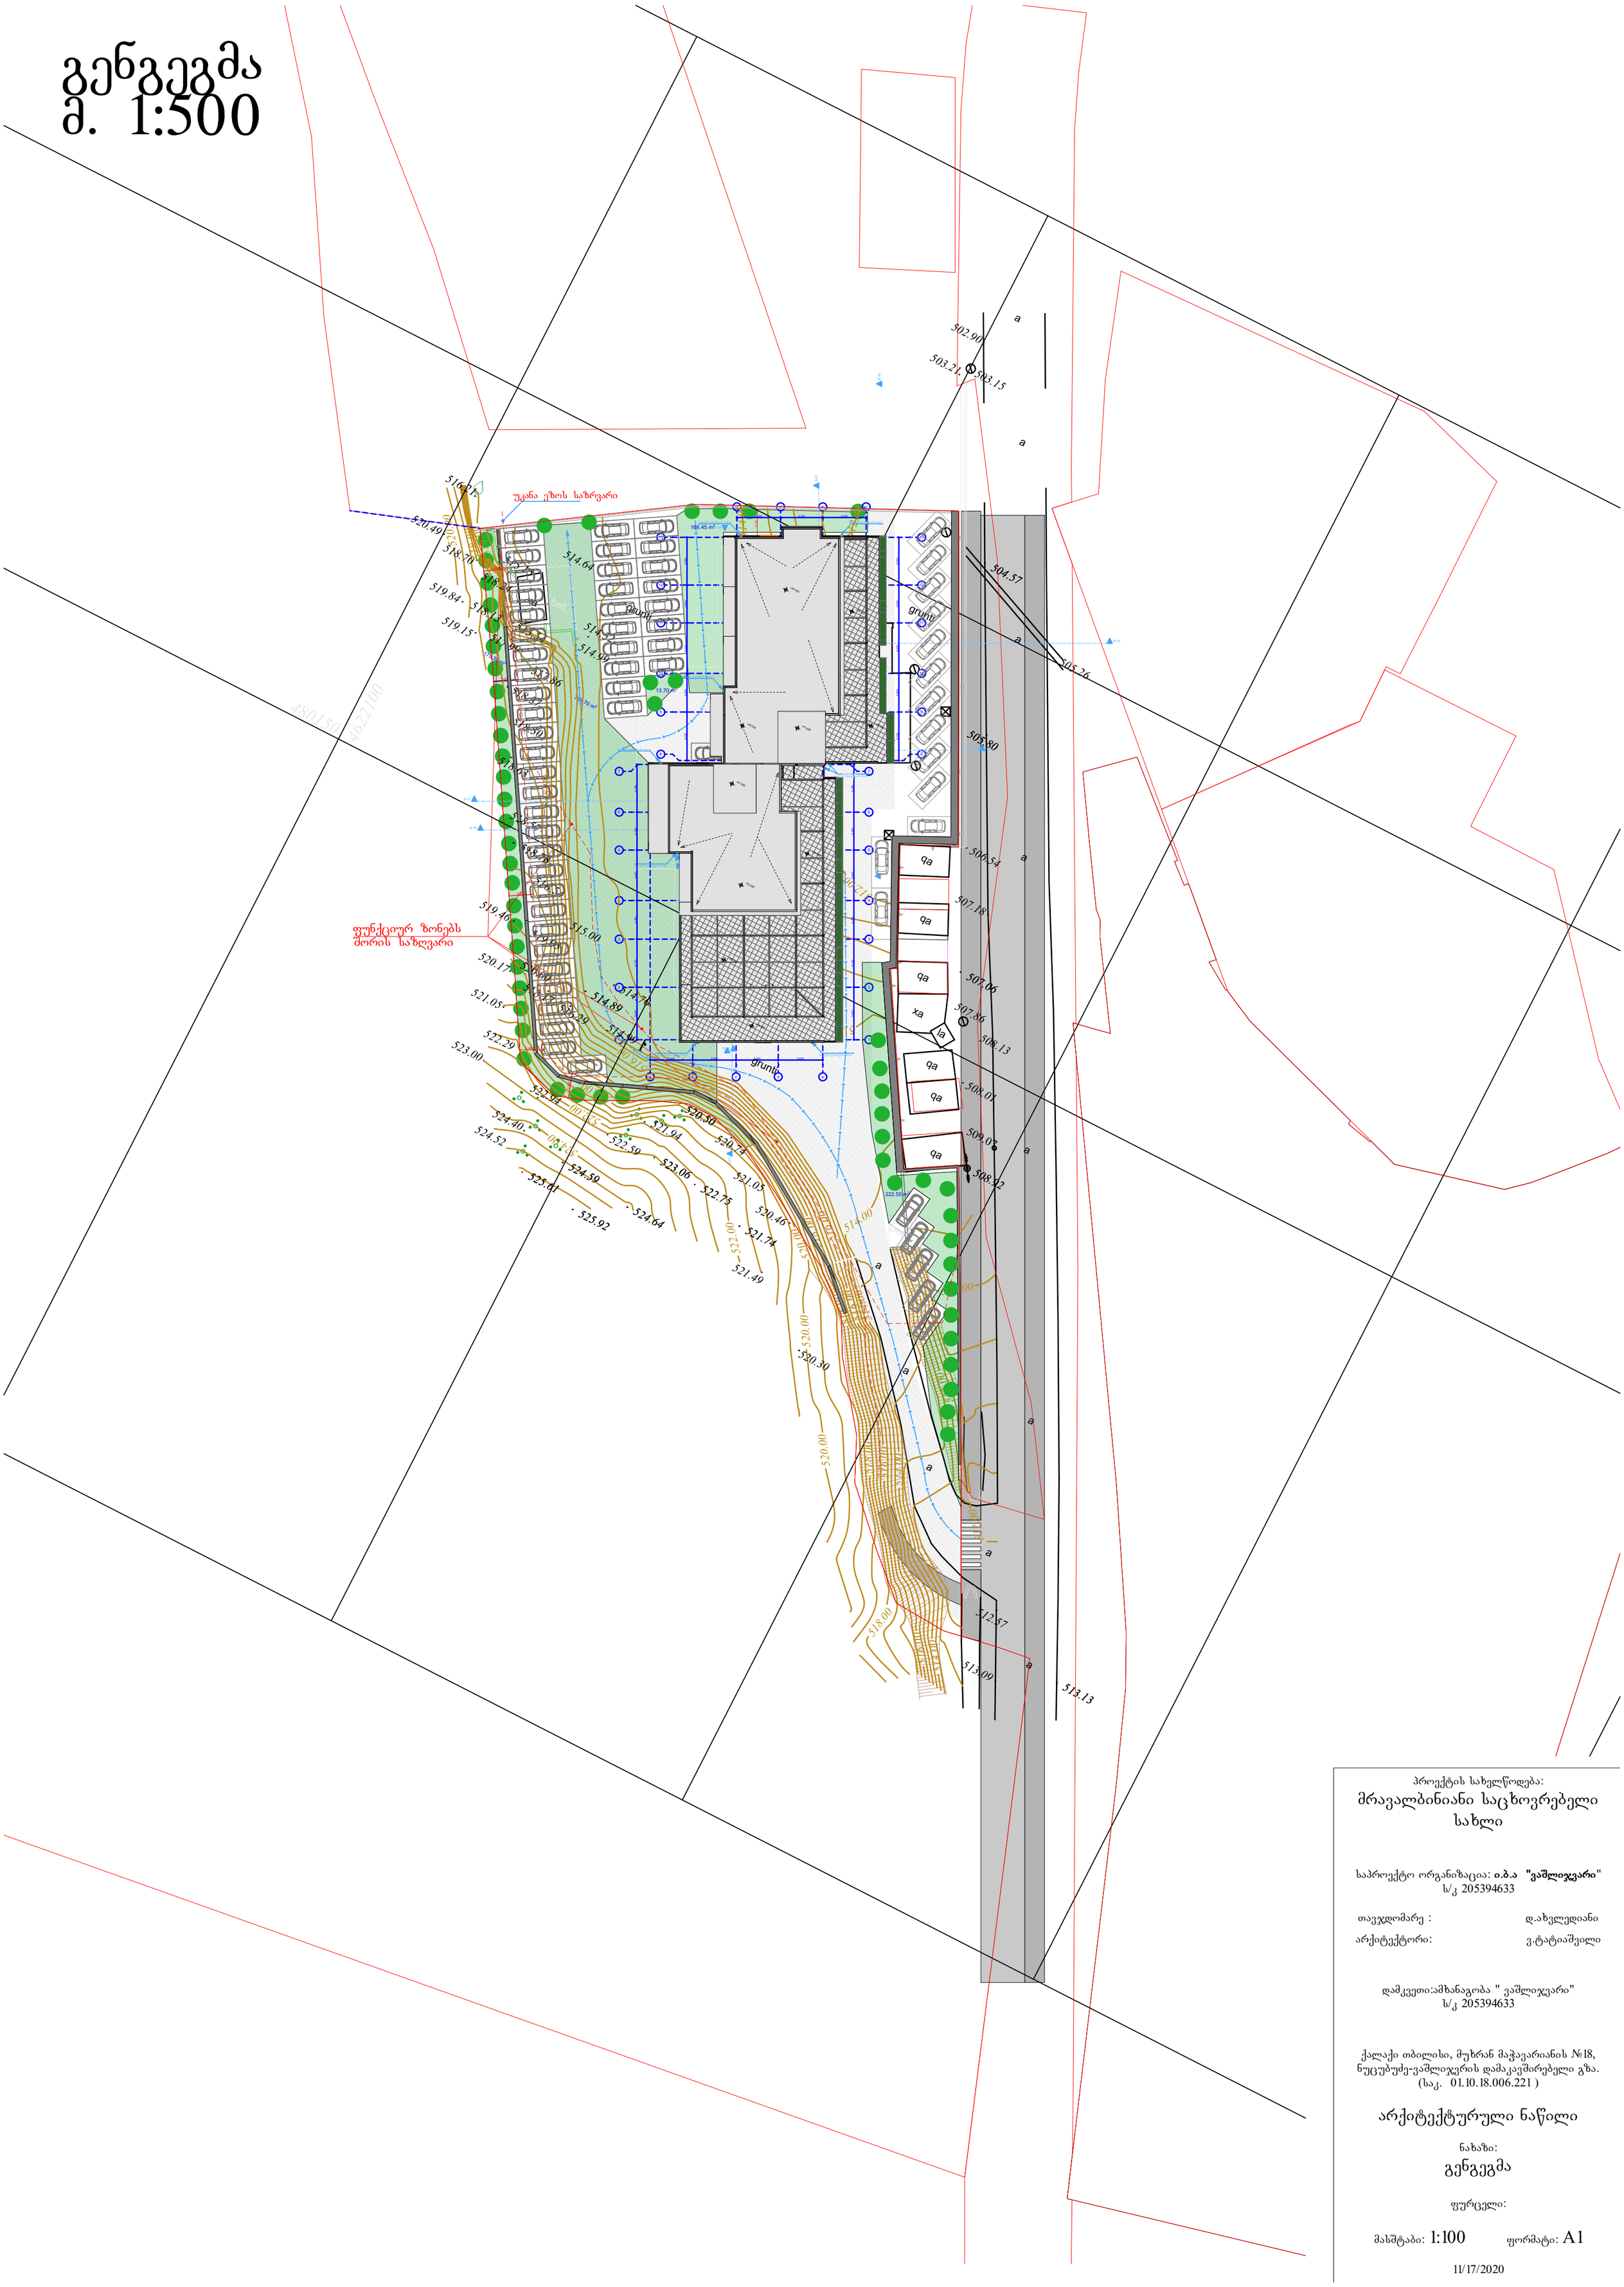

პროექტის სახელწოდება:

მრავალბინიანი საცხოვრებელი სახლი

საპროექტო ორგანიზაცია: **ი.ბ.ა "ვაშლივკვარი"**
ს/კ 205394633

თავჯდომარე : დ.ახვლედიანი

არქიტექტორი: ვ.ტატიაშვილი

დამკვეთი:ამხანაგობა " ვაშლივკვარი"
ს/კ 205394633

ქალაქი თბილისი, მუხრან მაჭავარიანის №18, ნუცუბუძე-ვაშლივკვრის დამაკავშირებელი გზა.
(საკ. 01.10.18.006.221)

არქიტექტურული ნაწილი

ნახაზი:

გენგეგმა

ფურცელი:

მასშტაბი: 1:100 ფორმატი: A1

11/17/2020