ფასადი 13-1
მ. 1:100



პროექტის სახელწოდება:
მრავალბინიანი საცხოვრებელი სახლი

საპროექტო ორგანიზაცია: **ი.ბ.ა "ვაშლიჯვარი"**
ს/კ 205394633

თავჯდომარე : დ.ახვლედიანი

არქიტექტორი: ვ.ტატიაშვილი

დამკვეთი:ამხანაგობა " ვაშლიჯვარი"
ს/კ 205394633

ქალაქი თბილისი, მუხრან მაჭავარიანის №18, ნუცუბიძე-ვაშლიჯვრის დამაკავშირებელი გზა.
(საკ. 01.10.18.006.221)

არქიტექტურული ნაწილი

ნახაზი:
ფასდი 13-1

ფურცელი:

მასშტაბი: 1:100 ფორმატი: A1

11/17/2020

ფასადი 1-13
მ. 1:100



პროექტის სახელწოდება:
მრავალბინიანი საცხოვრებელი სახლი

საპროექტო ორგანიზაცია: **ი.ბ.ა "ვაშლიჯვარი"**
ს/კ 205394633

თავჯდომარე : დ.ახვლედიანი

არქიტექტორი: ვ.ტატიაშვილი

დამკვეთი:ამხანაგობა " ვაშლიჯვარი"
ს/კ 205394633

ქალაქი თბილისი, მუხრან მაჭავარიანის №18,
ნუცუბიძე-ვაშლიჯვრის დამაკავშირებელი გზა.
(საკ. 01.10.18.006.221)

არქიტექტურული ნაწილი

ნახაზი:
ფასდი 1-13

ფურცელი:

მასშტაბი: 1:100 ფორმატი: A1

11/17/2020

ფასადი ა-ე
მ. 1:100

წითელი ხაზი

წითელი ხაზი

წითელი ხაზი



პროექტის სახელწოდება:
მრავალბინიანი საცხოვრებელი სახლი

საპროექტო ორგანიზაცია: **ა.ბ.ა "ვაშლოვარი"** ს/კ 205394633

თავჯდომარე : დ.ახვლედიანი

არქიტექტორი: ე.ტატარაშვილი

დამკვეთი/მზიანაცია " ვაშლოვარი" ს/კ 205394633

ქალაქი თბილისი, მუხრან მაჭავარიანის №18, ნაცნობუნე-ვაშლოვარის დამკავშირებელი გზა. (ს/კ. 01.10.18.006.221)

არქიტექტურული ნაწილი

ნახაზი:
ფასადი ა-ე

ფურცელი:

მასშტაბი: 1:100 ფორმატი: A1

11/17/2020

ფასადი ე-ა
მ. 1:100

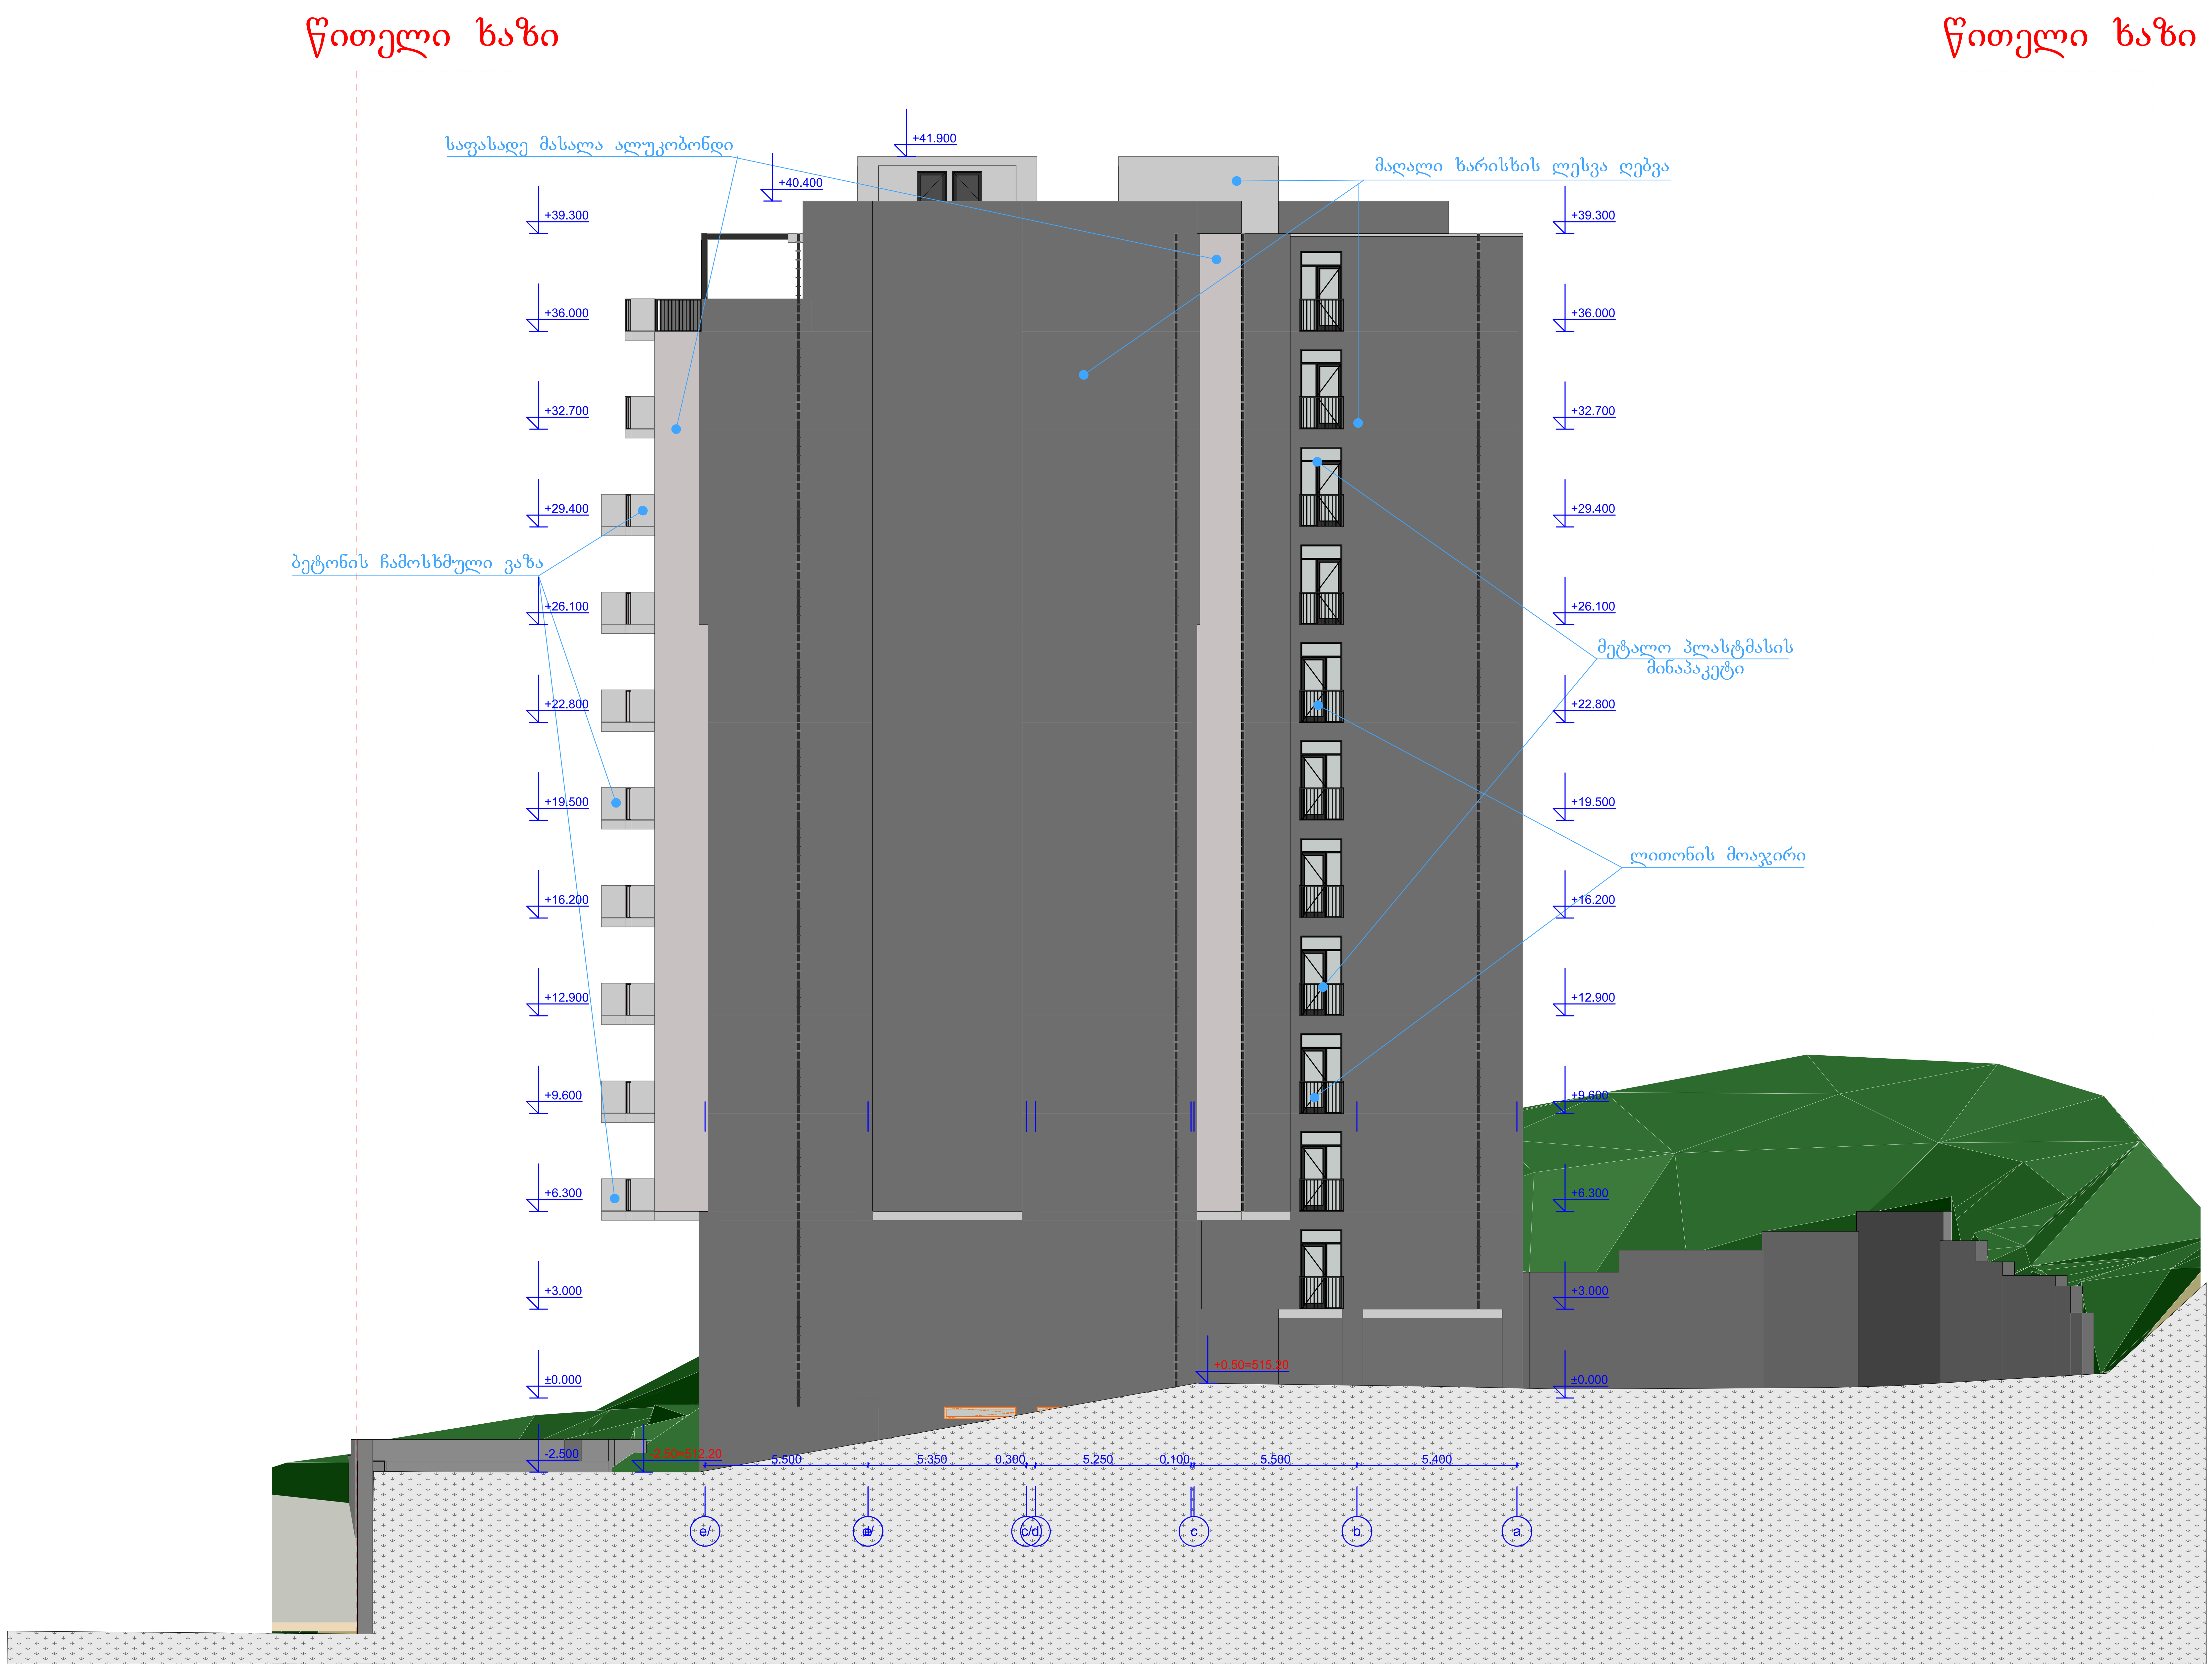

პროექტის სახელწოდება:
მრავალბინიანი საცხოვრებელი სახლი

საპროექტო ორგანიზაცია: **ი.ბ.ა "ვაშლიჯვარი"**
ს/კ 205394633

თავჯდომარე : დ.ახვლედიანი
არქიტექტორი: ვ.ტატიაშვილი

დამკვეთი:ამხანაგობა " ვაშლიჯვარი"
ს/კ 205394633

ქალაქი თბილისი, მუხრან მაჭავარიანის №18, ნუცუბუძე-ვაშლიჯვრის დამაკავშირებელი გზა.
(საკ. 01.10.18.006.221)

არქიტექტურული ნაწილი

ნახაზი:
ფასდი ე-ა

ფურცელი:

მასშტაბი: 1:100 ფორმატი: A1

11/17/2020

ფასადი საზოგადოებრივ მხარეს
მ. 1:100

წითელი ხაზი

წითელი ხაზი




3-1
3-2
3-3
3-4
3-5
3-6
3-7
3-8
3-9
3-10
6.650
6.100
4.900
6.400
4.800
6.050
0.500
6.150
4.900
6.400
4.800
6.050
1
2
3
4
5
6
7
8
9
10
11
12
13

წითელი ხაზი

წითელი ხაზი



წითელი ხაზი

წითელი ხაზი

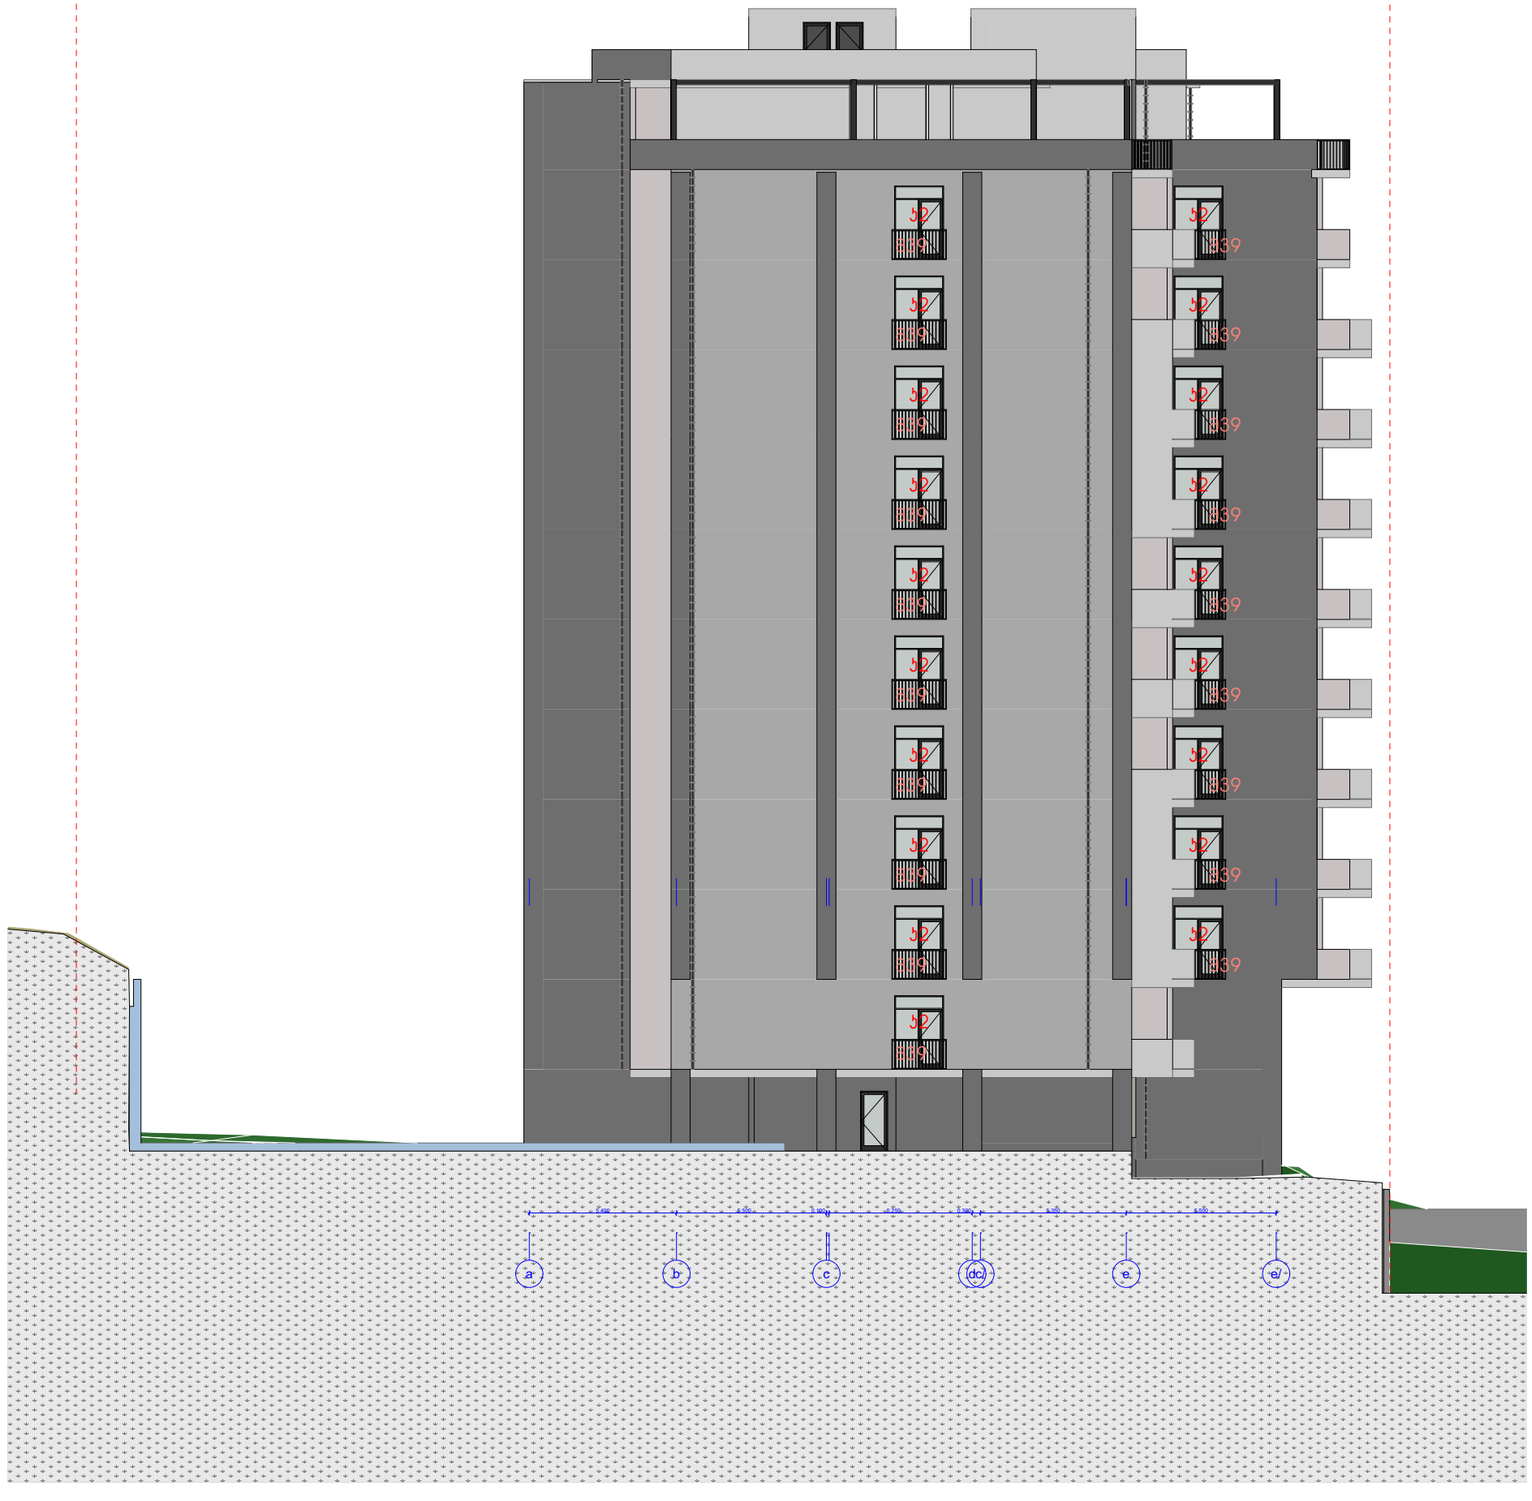

ამჯამი	ამჯპირი	ფიგურა	სიგანე	სიმაღლე
1	1	1	1650	1100
2	1	1	5600	1850
3	1	1	4400	1850
4	1	1	5900	1850
5	1	1	4300	1850
6	1	1	5500	1850

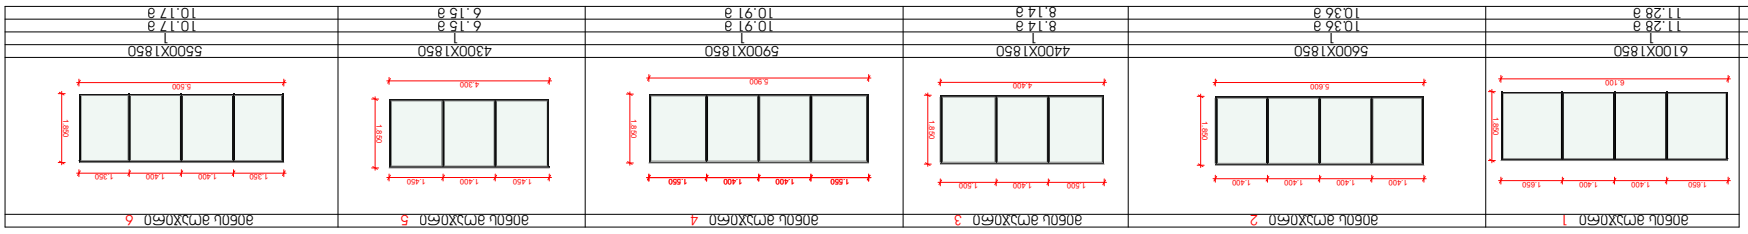

ამჯამი	ამჯპირი	ფიგურა	სიგანე	სიმაღლე
1	1	1	5300	1100
2	1	1	6900	1100
3	1	1	5500	1100
4	1	1	3300	1100

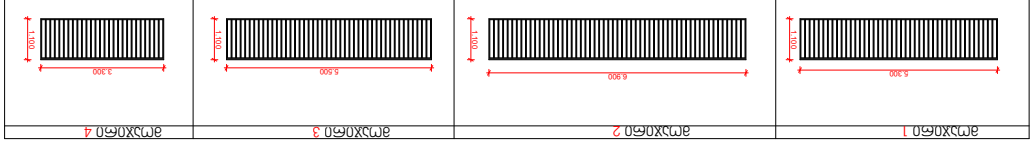

ამჯამი	ამჯპირი	ფიგურა	სიგანე	სიმაღლე
1	1	1	5400	1100
2	1	1	8500	1100
3	1	1	5300	1100
4	1	1	4160	0

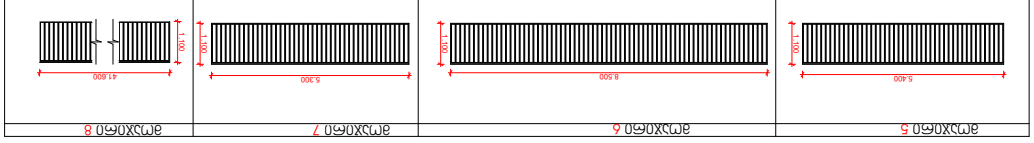

ამჯამი	ამჯპირი	ფიგურა	სიგანე	სიმაღლე
1	1	1	3800	1100
2	1	1	4500	1100
3	1	1	2900	1100
4	1	1	1300	1100
5	1	1	6330	1100
6	1	1	4730	1100

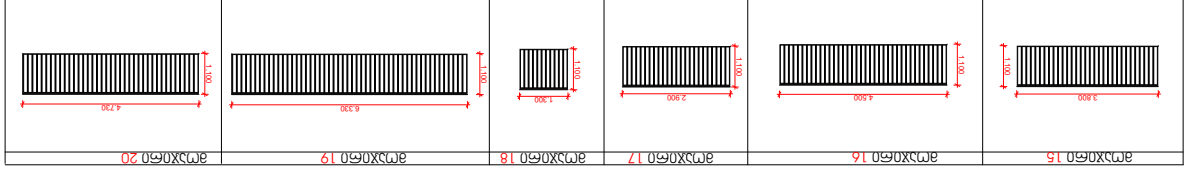

ამჯამი	ამჯპირი	ფიგურა	სიგანე	სიმაღლე
1	1	1	1550	1100
2	1	1	1270	1100
3	1	1	2860	1100
4	1	1	3860	1100
5	1	1	2260	1100
6	1	1	670	1100
7	1	1	4870	1100

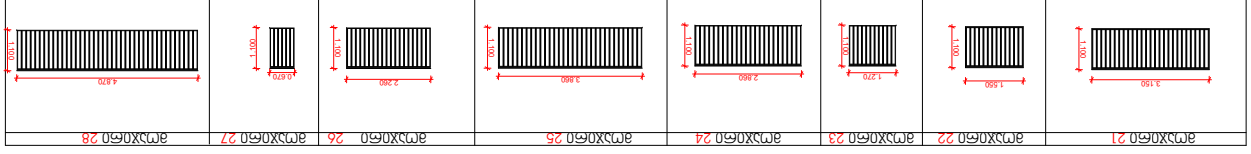

ამჯამი	ამჯპირი	ფიგურა	სიგანე	სიმაღლე
2	1	1	6070	1100
3	1	1	3200	1100
4	1	1	4400	1100
5	1	1	2600	1100
6	1	1	1600	1100
7	1	1	1200	1100
8	1	1	4600	1100

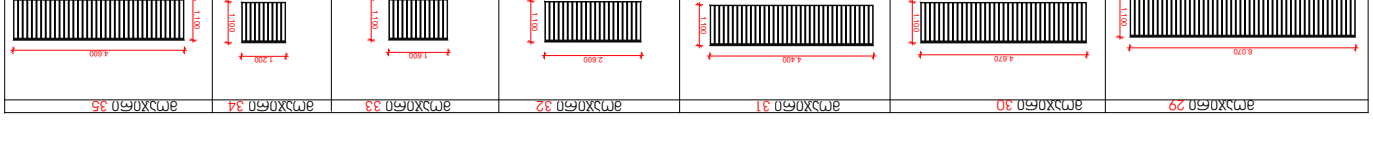

ამჯამი	ამჯპირი	ფიგურა	სიგანე	სიმაღლე
1	1	1	2500	1100
2	1	1	900	1100

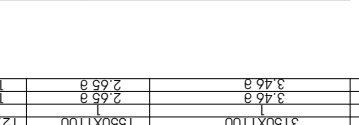

ამჯამი	ამჯპირი	ფიგურა	სიგანე	სიმაღლე
1	1	1	3300	1100
2	1	1	2600	1100
3	1	1	3600	1100
4	1	1	2700	1100
5	1	1	2500	1100
6	1	1	3700	1100
7	1	1	1800	1100
8	1	1	1460	1100
9	1	1	4100	1100

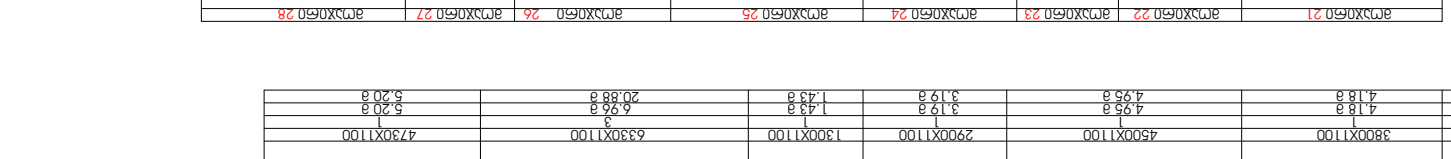

ამჯამი	ამჯპირი	ფიგურა	სიგანე	სიმაღლე
1	1	1	5100	1100
2	1	1	5030	1100
3	1	1	4200	1100
4	1	1	1000	1100
5	1	1	575	1100
6	1	1	2200	1100

ამჯამი	ამჯპირი	ფიგურა	სიგანე	სიმაღლე
1	1	1	4000	1100
2	1	1	2400	1100
3	1	1	800	1100
4	1	1	2000	1100
5	1	1	3400	1100
6	1	1	1930	1100
7	1	1	1530	1100
8	1	1	4800	1100

	ჯარი1	ჯარი2	ჯარი3	ჯარი4	ჯარი5	ჯარი6	ჯარი7	ჯარი8
	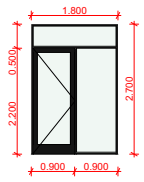	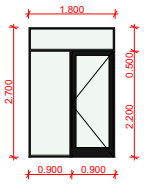	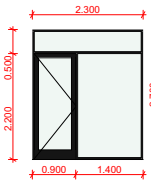	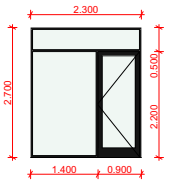	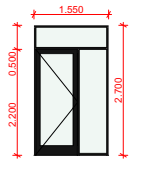	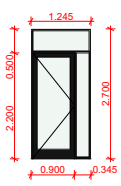	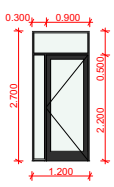	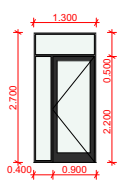
გაბარიტები	1800X2700	1800X2700	2300X2700	2300X2700	1550X2700	1245X2700	1200X2700	1300X2700
რაოდენობა	144	90	55	62	11	9	10	10
ფართობი	4.86 მ²	4.86 მ²	6.20 მ²	6.20 მ²	4.18 მ²	3.36 მ²	3.24 მ²	3.50 მ²
სულ	699.84 მ²	437.40 მ²	341.00 მ²	384.40 მ²	45.98 მ²	30.24 მ²	32.40 მ²	35.00 მ²

	ჯარი9	ჯარი10	ჯარი11	ჯარი12
	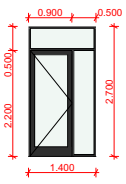	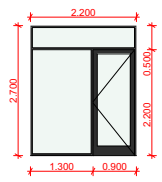	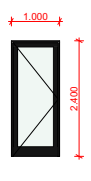	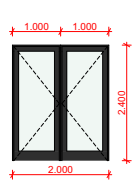
გაბარიტები	1400X2700	2200X2700	1000X2400	2000X2400
რაოდენობა	10	2	2	2
ფართობი	3.78 მ²	7.26 მ²	2.40 მ²	4.80 მ²
სულ	37.80 მ²	14.52მ²	4.80 მ²	8 .60 მ²

	ფანჯარა 1	ვიტრაჟი 1	ვიტრაჟი 2	ვიტრაჟი 3	ვიტრაჟი 4	ვიტრაჟი 5
	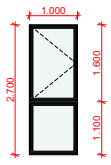	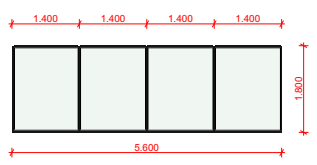	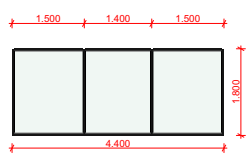	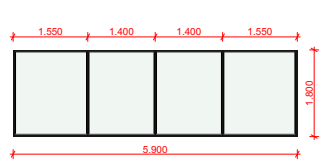	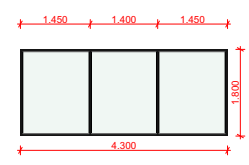	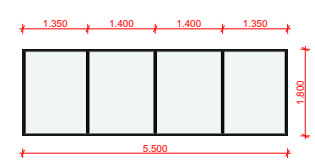
გაბარიტები	1000X2700	5600X1800	4400X1800	5900X1800	4300X1800	5500X1800
რაოდენობა	10	2	2	2	2	2
ფართობი	2.70 მ²	10.08 მ²	6.20 მ²	10 .62 მ²	7.74 მ²	9.90 მ²
სულ	27.00 მ²	20.16 მ²	12.40 მ²	21.24 მ²	15.48 მ²	19.80 მ²

	ვიტრაჟი 6	ვიტრაჟი 7	ვიტრაჟი 8	ვიტრაჟი 9	ვიტრაჟი 10
	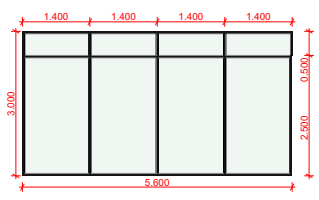	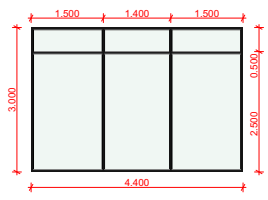	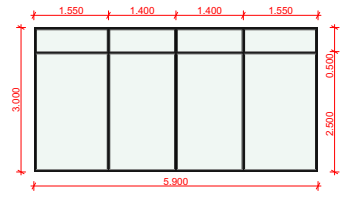	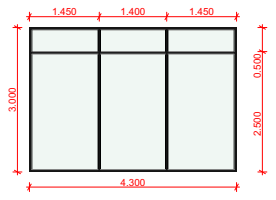	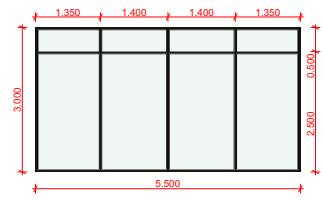
გაბარიტები	5600X3000	4400X3000	5900X3000	4300X3000	5500X3000
რაოდენობა	1	2	2	2	2
ფართობი	16.80 მ²	13.20 მ²	17.70 მ²	12.90 მ²	16.50 მ²
სულ	16.80 მ²	26.40 მ²	35.40 მ²	25.80 მ²	33.00 მ²