
სიმაღლის განმსაზღვრელი სხივი
მ. 1:100

წითელი ხაზი

უკანა ეზოს საზღვარი

H=18.30/0.4=45.75

სამყოფელი არ აღემატება სართულის გარე პერიმეტრის 50% და შეწეულია საანგარიშო ზედაპირიდან 5 მეტრით

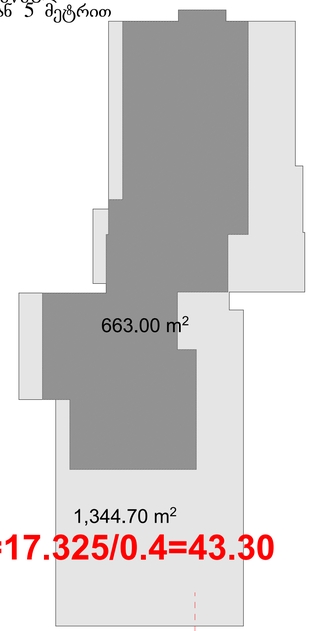

H=17.325/0.4=43.30

პროექტის სახელწოდება:
მრავალბინიანი საცხოვრებელი სახლი

საპროექტო ორგანიზაცია: **ა.ბ.ა "გამლოყარი"**
ს/კ 205394633

ოცუდობარე : დ.ახელელიანი
არქიტექტორი: ე.ტატიაშვილი

დამკვეთი/მშენებელი " გამლოყარი"
ს/კ 205394633

ქალაქი თბილისი, მუხრან მაჭავარიანის №18, ნეიტრუმეკალშლოყრის დამაკავშირებელი გზა. (საკ. 01.10.18.006.221)

არქიტექტურული ნაწილი


ნახაზი:
სხივი

ფურცელი:

მასშტაბი: 1:100 ფორმატი: A1

11/17/2020

გენგეგმა
მ. 1:500

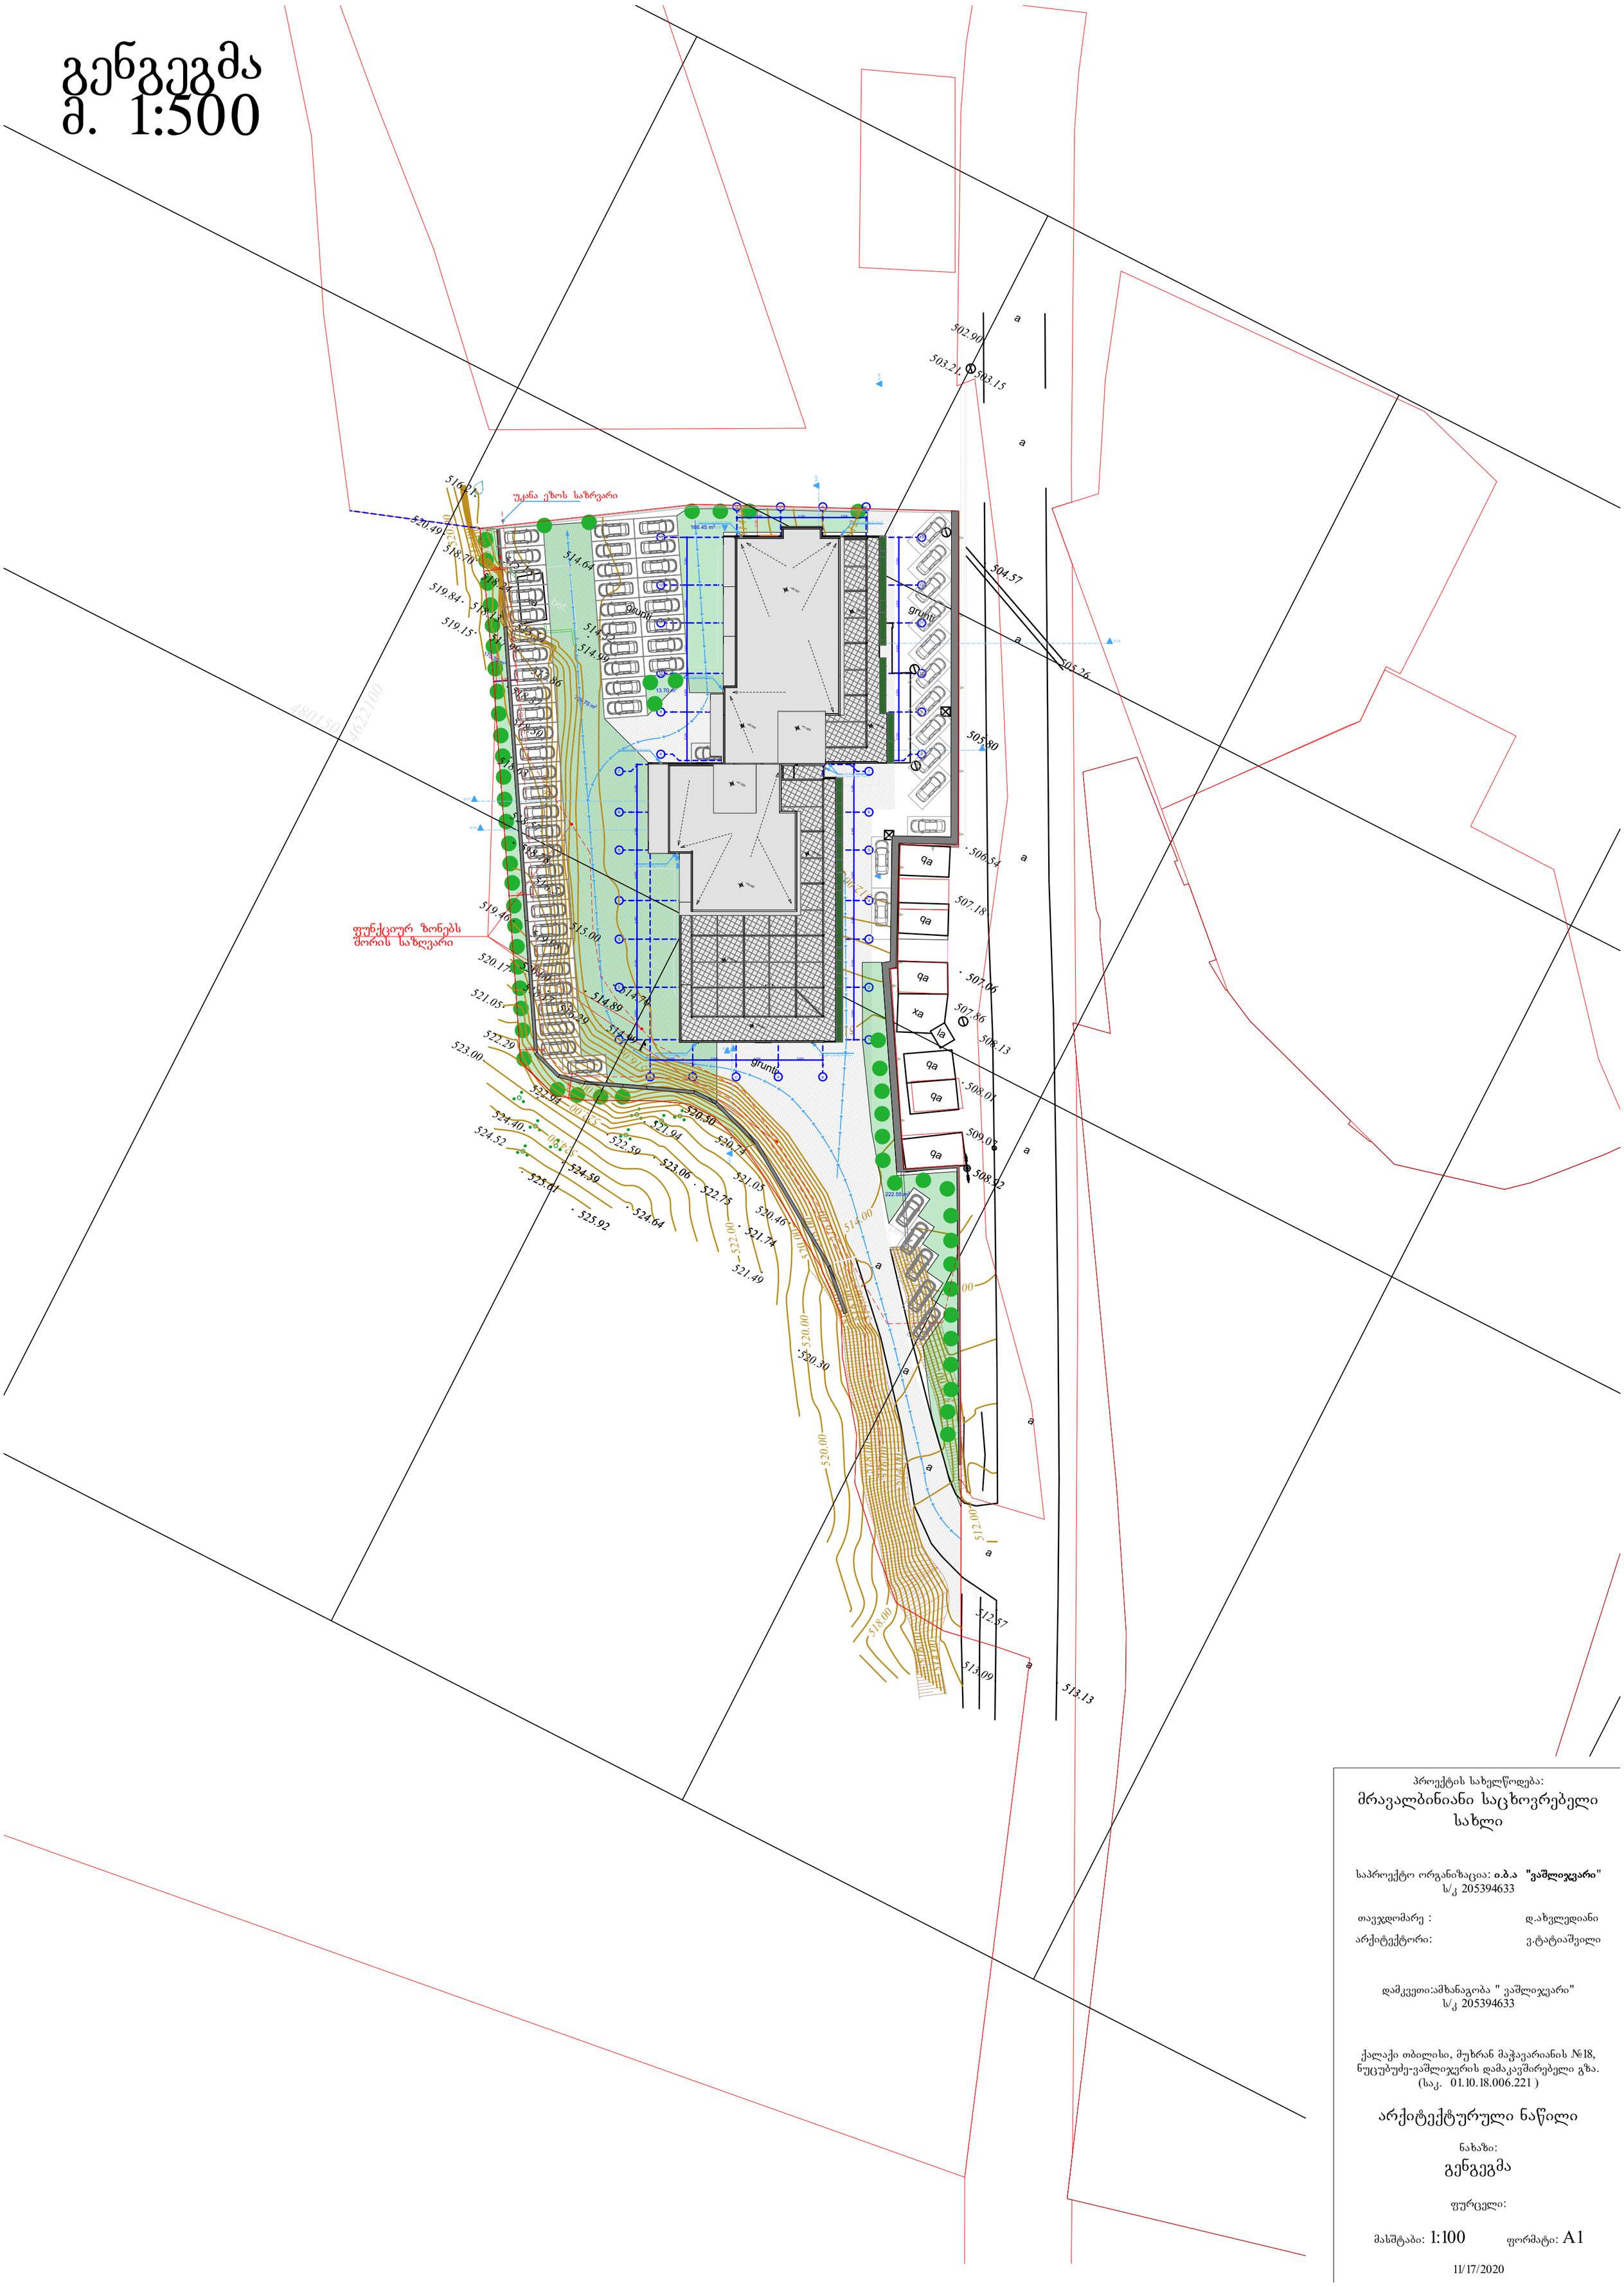

პროექტის სახელწოდება:
მრავალბინიანი საცხოვრებელი სახლი

საპროექტო ორგანიზაცია: **ი.ბ.ა "ვაშლივკვარი"**
ს/კ 205394633

თავჯდომარე : დ.ახვლედიანი

არქიტექტორი: ვ.ტატიაშვილი

დამკვეთი:ამხანაგობა " ვაშლივკვარი"
ს/კ 205394633

ქალაქი თბილისი, მუხრან მაჭავარიანის №18, ნუცუბუძე-ვაშლივკვრის დამაკავშირებელი გზა. (საკ. 01.10.18.006.221)

არქიტექტურული ნაწილი

ნახაზი:
გენგეგმა

ფურცელი:

მასშტაბი: 1:100 ფორმატი: A1

11/17/2020