ფასადი 22-1




პროექტი
მრავალბინიანი საცხოვრებელი სახლი

პროექტის მისამართი
თბილისი, ისანი-სამგორის რაიონი
ს/კ: 01.17.11.034.071

მთავარი არქიტექტორი
ჯონსტანტინე ურუშაძე

თანაავტორი(ები)
ბექა გიორგაძე

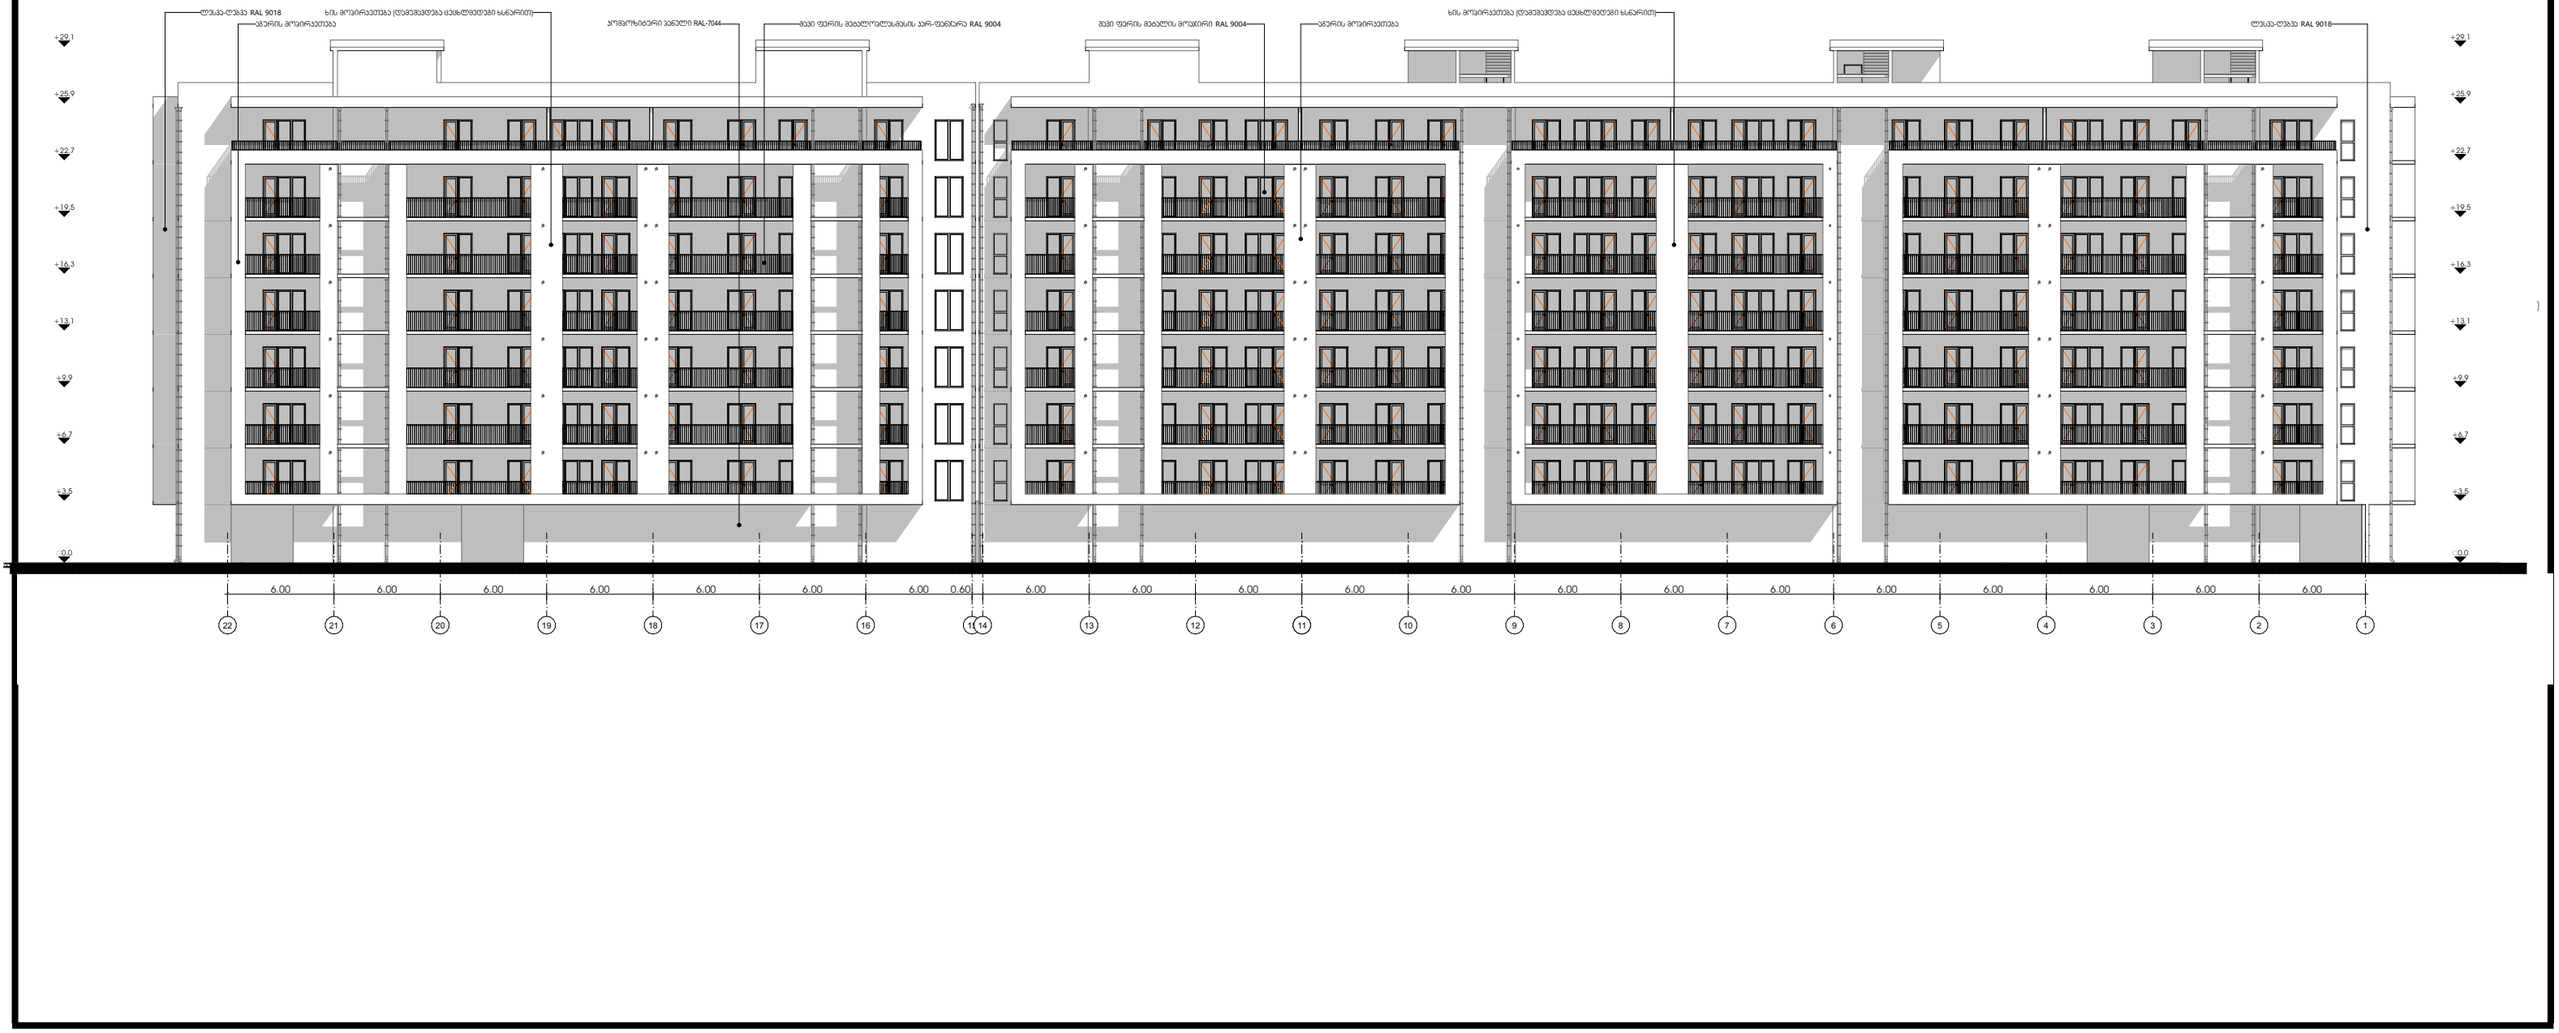ნახაზი

მასშტაბი
-

ფორმატი A3

# ფასადი დ-ა




| | | | |
|---|---|---|---|
| პროექტი | მთავარი არქიტექტორი | ნახაზი | |
| მრავალბინიანი საცხოვრებელი სახლი | კონსტანტინე ურუშაძე | | |
| პროექტის მისამართი | თანაავტორი(ები) | მასშტაბი | |
| თბილისი, ისანი-სამგორის რაიონი<br>ს/კ: 01.17.11.034.071 | ბექა გიორგაძე | - | |

METRIC

ფორმატი A3

# ფასადი ა-დ

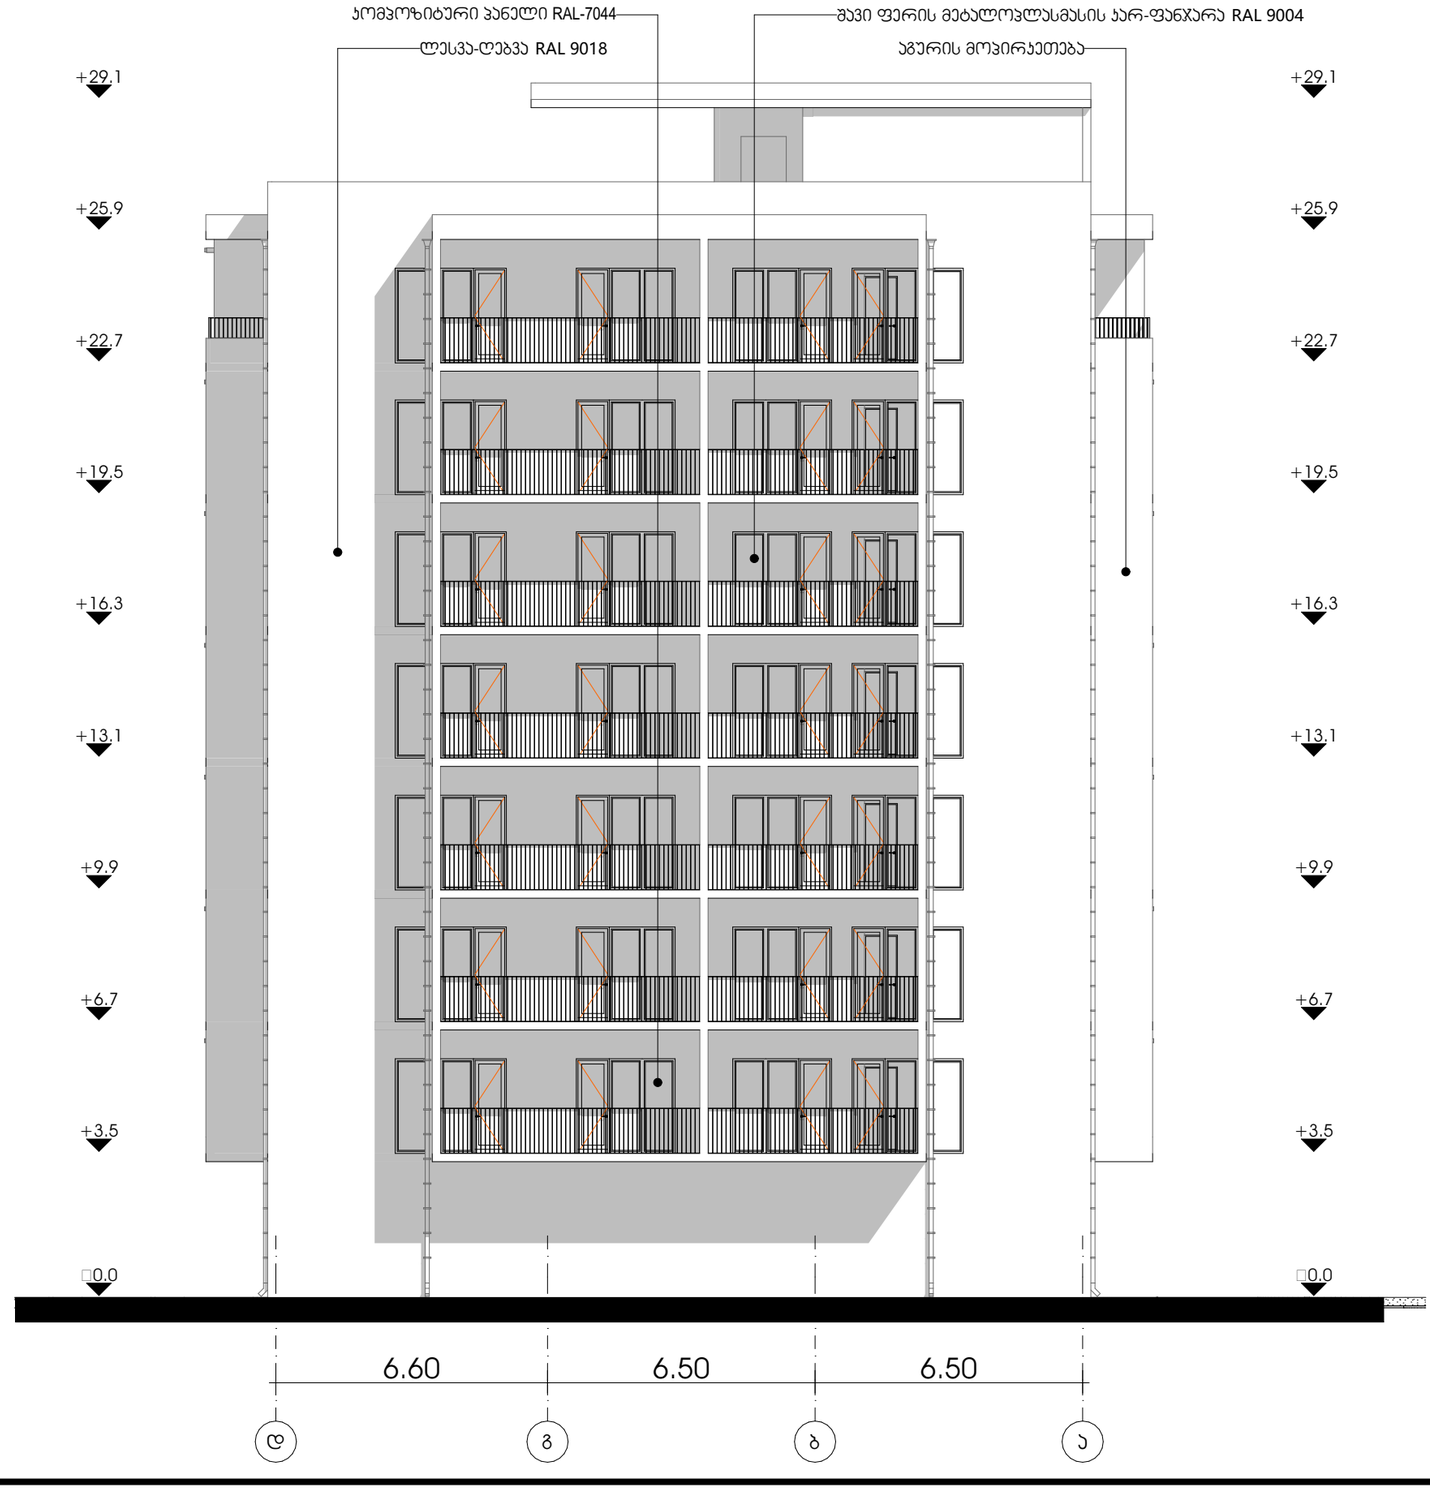


| | | | |
|---|---|---|---|
| პროექტი | მთავარი არქიტექტორი | ნახაზი | |
| მრავალბინიანი საცხოვრებელი სახლი | კონსტანტინე ურუშაძე | | |
| პროექტის მისამართი | თანაავტორი(ები) | მასშტაბი | |
| თბილისი, ისანი-სამგორის რაიონი<br>ს/კ: 01.17.11.034.071 | ბექა გიორგაძე | - | |

METRIC

ფორმატი A3

ფასადი 1-22

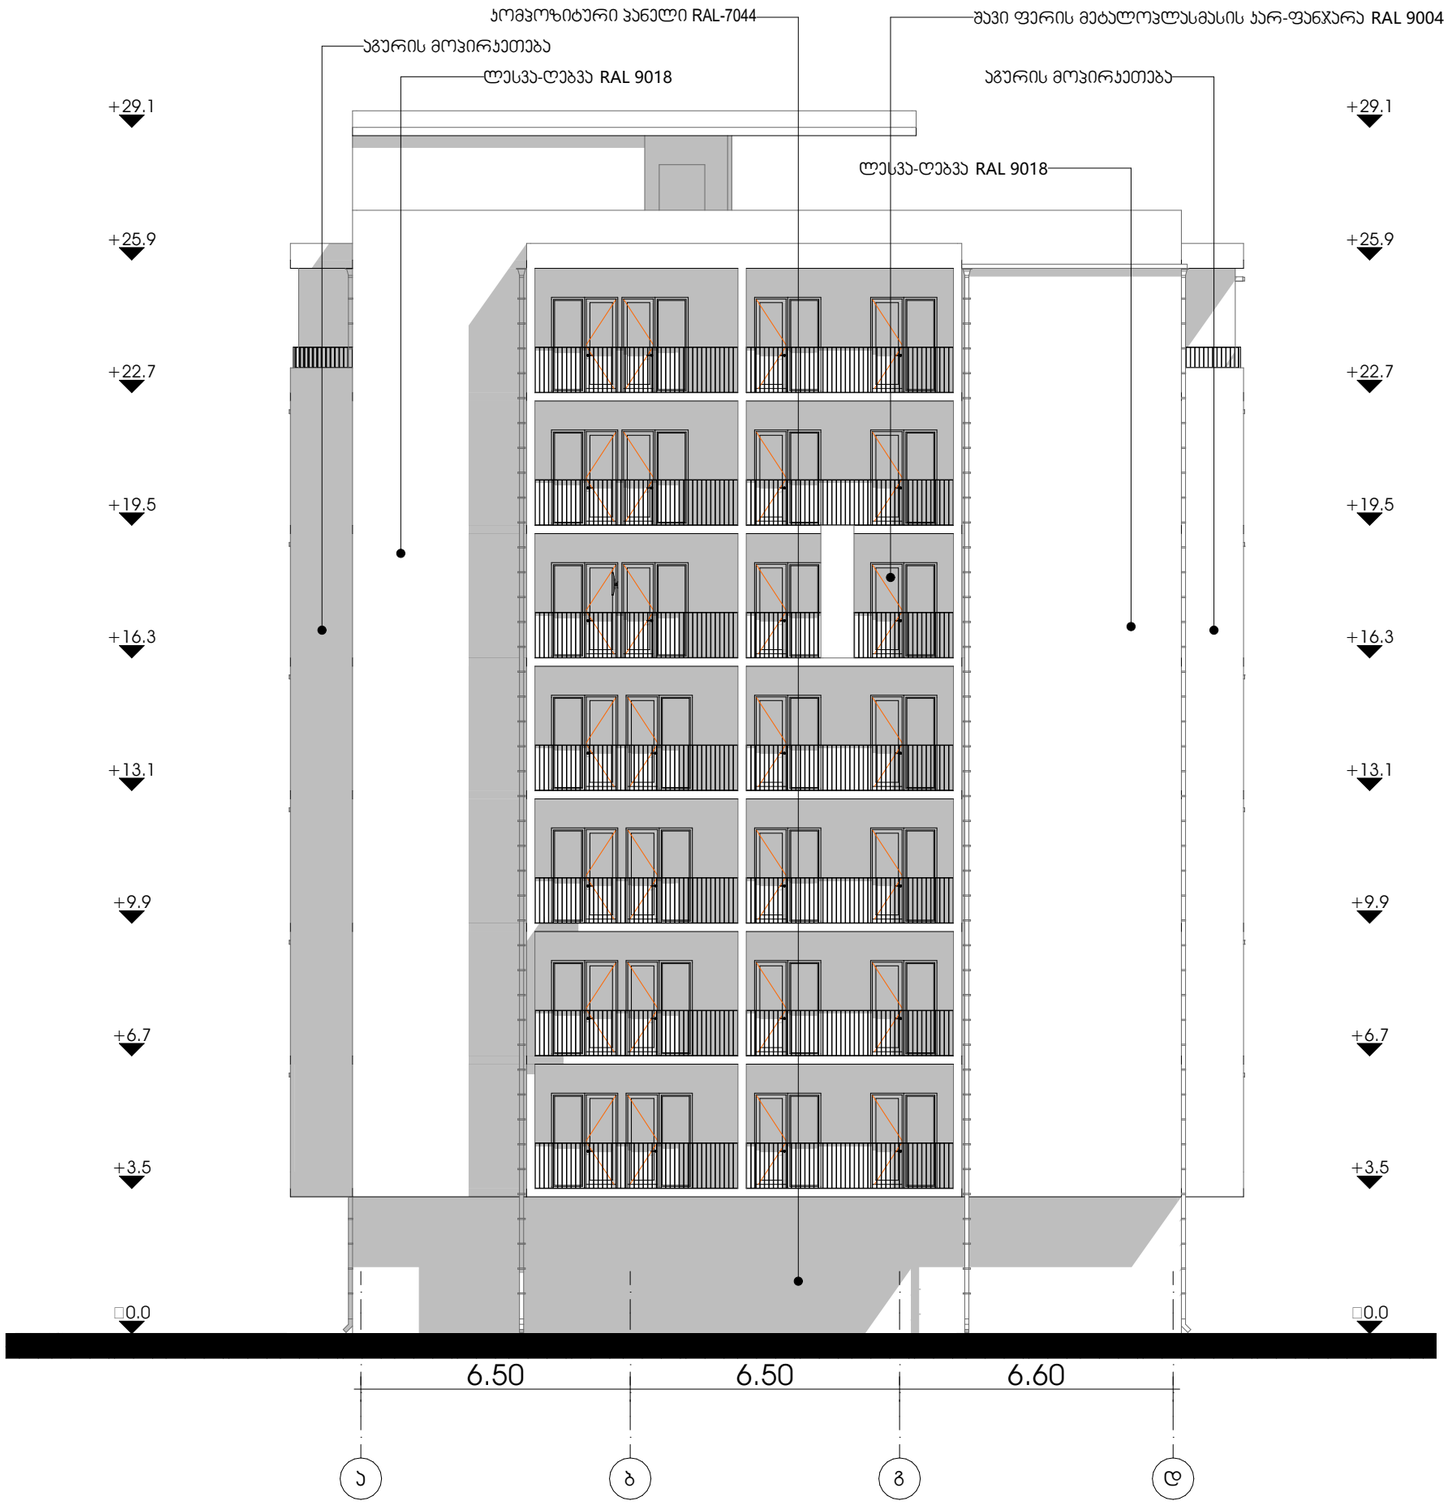


| | | | |
|---|---|---|---|
| პროექტი | მთავარი არქიტექტორი | ნახაზი | |
| მრავალბინიანი საცხოვრებელი სახლი | კონსტანტინე ურუშაძე | | |
| პროექტის მისამართი | თანაავტორი(ები) | მასშტაბი | |
| თბილისი, ისანი-სამგორის რაიონი<br>ს/კ: 01.17.11.034.071 | ბექა გიორგაძე | - | |

METRIC

ფორმატი A3