
ორთო ფოტო

.\ortofoto.tif

ტოპოგრაფიული გეგმა

ქ. თბილისში, კასპის ქუჩა №12. შპს „საქართველოს ეროვნული უნივერსიტეტი სეუ“-ს საკუთრებაში არსებული საკადასტრო კოდი (01.17.13.001.356) - ით რეგისტრირებული 3384კვ.მ არასასოფლო-სამეურნეო დანიშნულების მიწის ნაკვეთის და მისი მიმდებარე ტერიტორიის ტოპოგრაფიული

გ ე გ მ ა

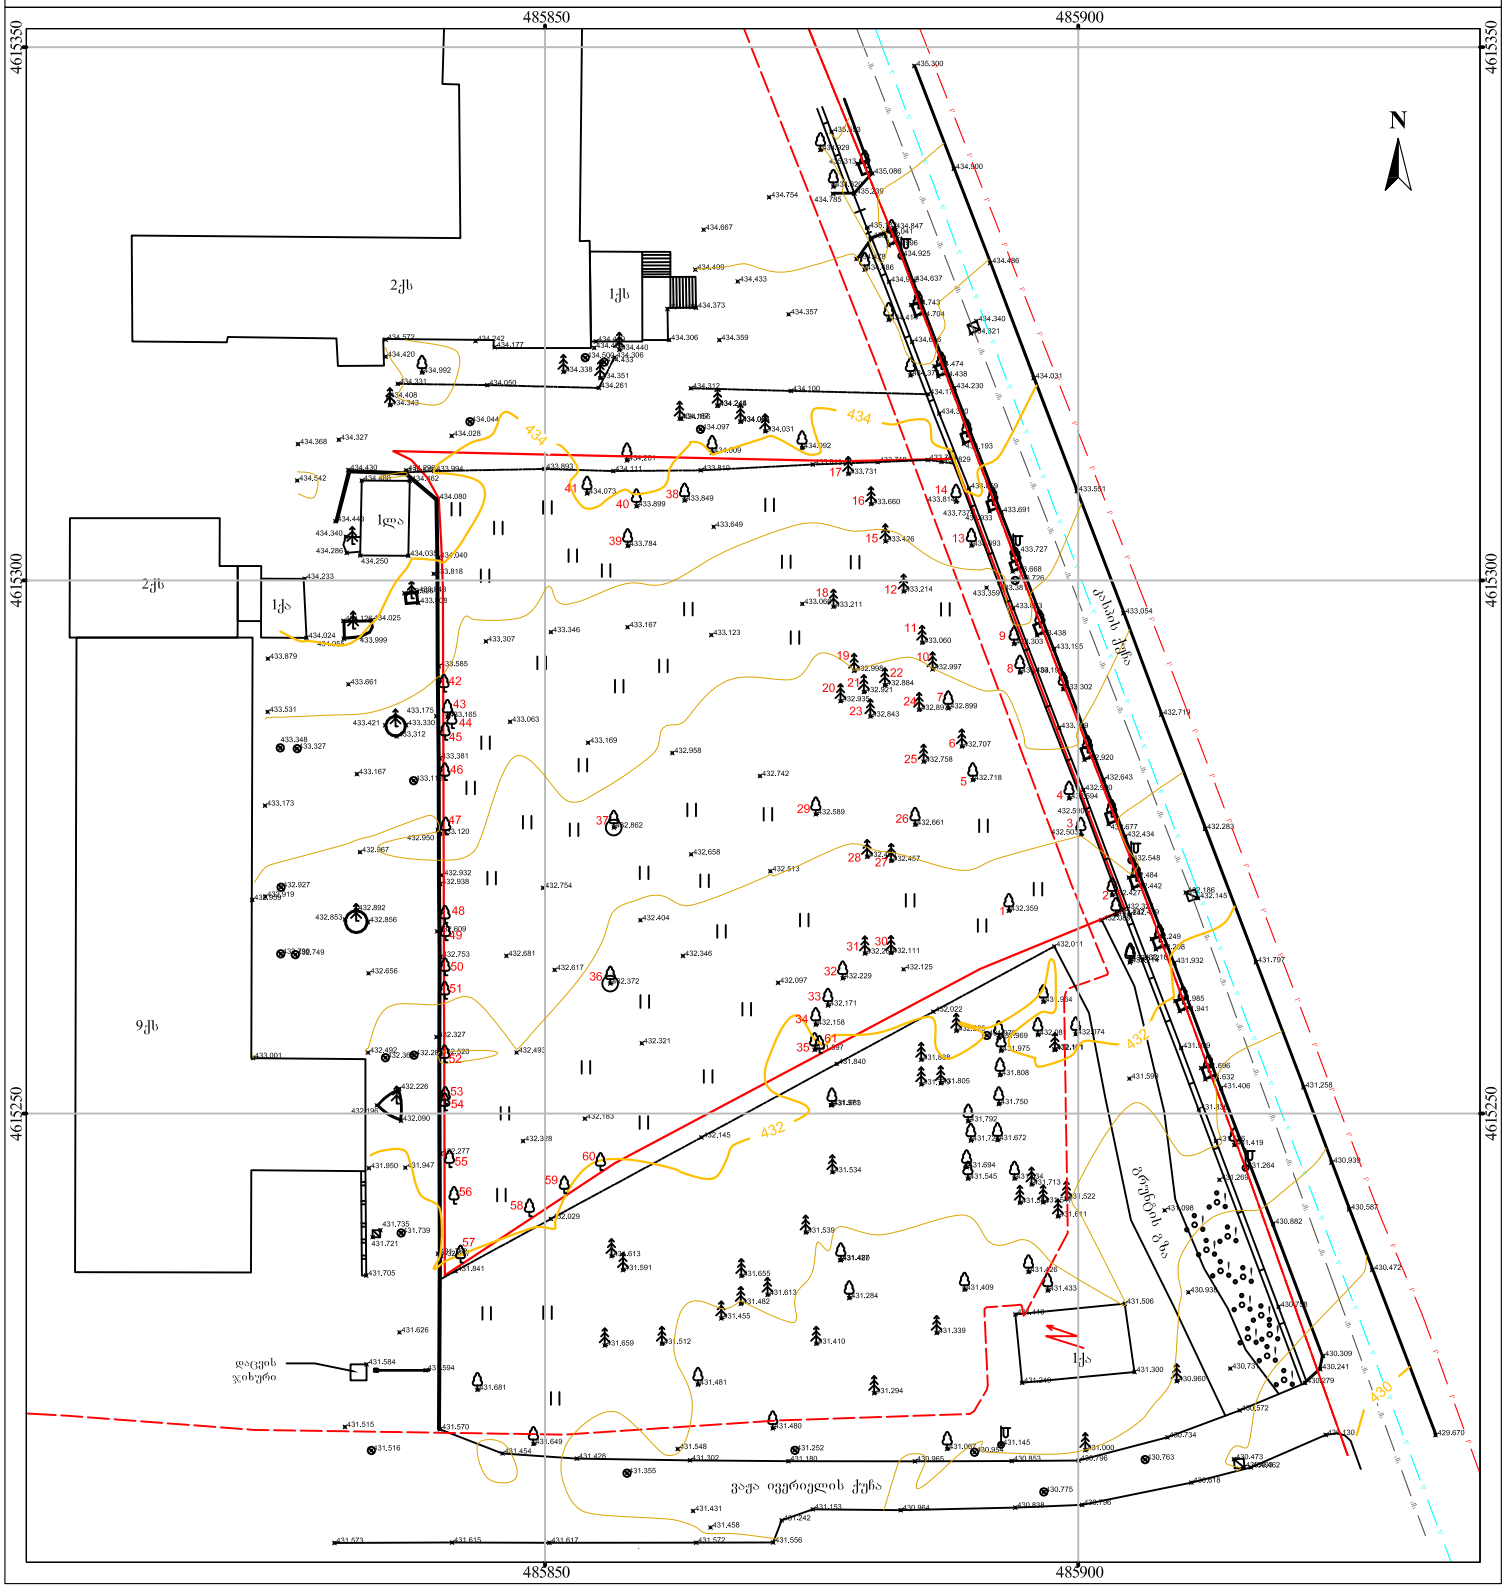

ქს	საცხ. სახლი
ას	არასაცხოვ. სახლი
	შენაგული
	სხვ. სახლსარ
	ხის ღობე
	ცხაურიანი ღობე
	კედელი
	ქვის ღობე
	წყნარდებიანი ხე
	ფოთლოვანი ხე
	ფანატე
	ეუტილე კოორდინატები
	მრგვალი ბა
	ოთხკუთხედი ბა
	ლაგამიონი
	გეოდეზიური
	ნომნულები
	კონტურტალები
	კონტურტალები მთავარი
	წყალი
	კანალიზაცია
	სანიაღვრე კანალიზაცია
	გაზი
	დაბალი ძაბვის ელექტრო ხაზი
	მაღალი ძაბვის ელექტრო ხაზი

შპს. „რეესტრ-გლობალსერვისი“
LTD "REESTR-GLOBALSERVISE"
ქ. თბილისი, ბ. ცაბაძის I კორპ. №24
ტელ: 555-24-40-70
Tbilisi, Georgia, Tsabadze st. building 1, flat 24
tel: 555-24-40-70

დირექტორი	ზ. ჭავჭანიძე	
ამზომველი	ზ. მოსეშვილი	
კომპ. შესრ.	ზ. მოსეშვილი	
დამკვეთი	შპს „სეუ“	
თარიღი 20.12.2021 წ.	მასშტაბი 1:500	ფართობი: 3384 კვ.მ

ზ.ა.