სართული -1

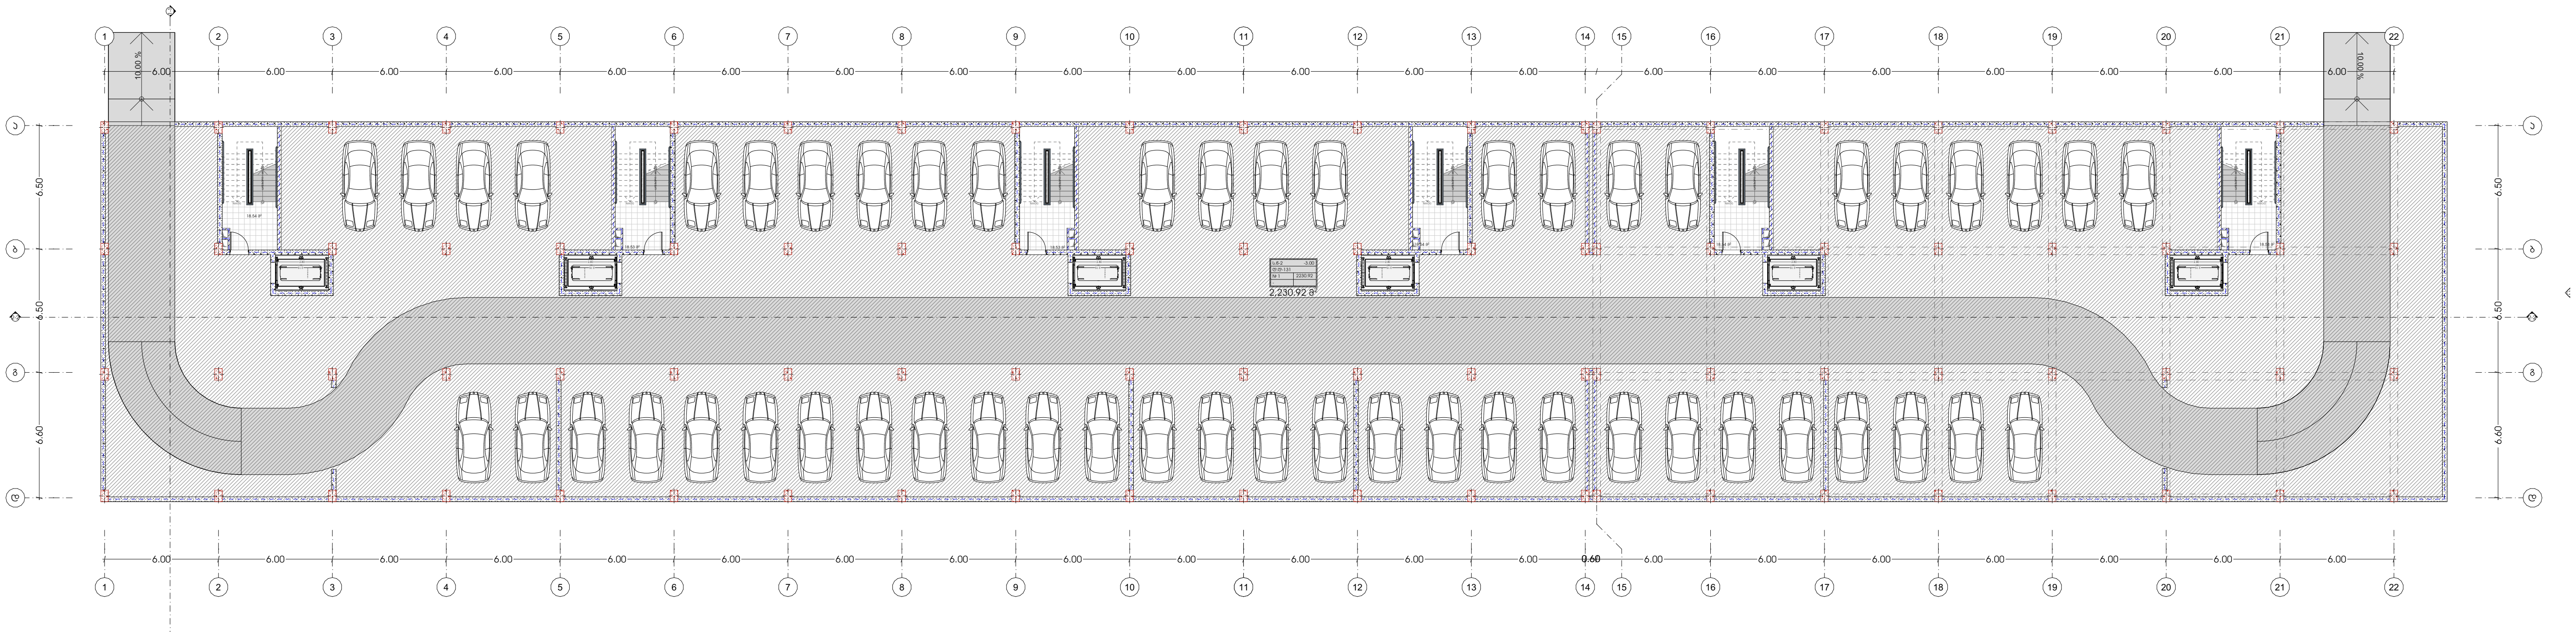

M E T R I C

პროექტი

მრავალბინიანი საცხოვრებელი სახლი

პროექტის მისამართი

თბილისი, ისანი-სამგორის რაიონი
სკ: 01.17.11.034.071

მთავარი არქიტექტორი

კონსტანტინე ურუშაძე

თანაავტორი(ები)

ბექა გიორგაძე

ნახაზი

მასშტაბი

-

ფორმატი A3

სართული 1

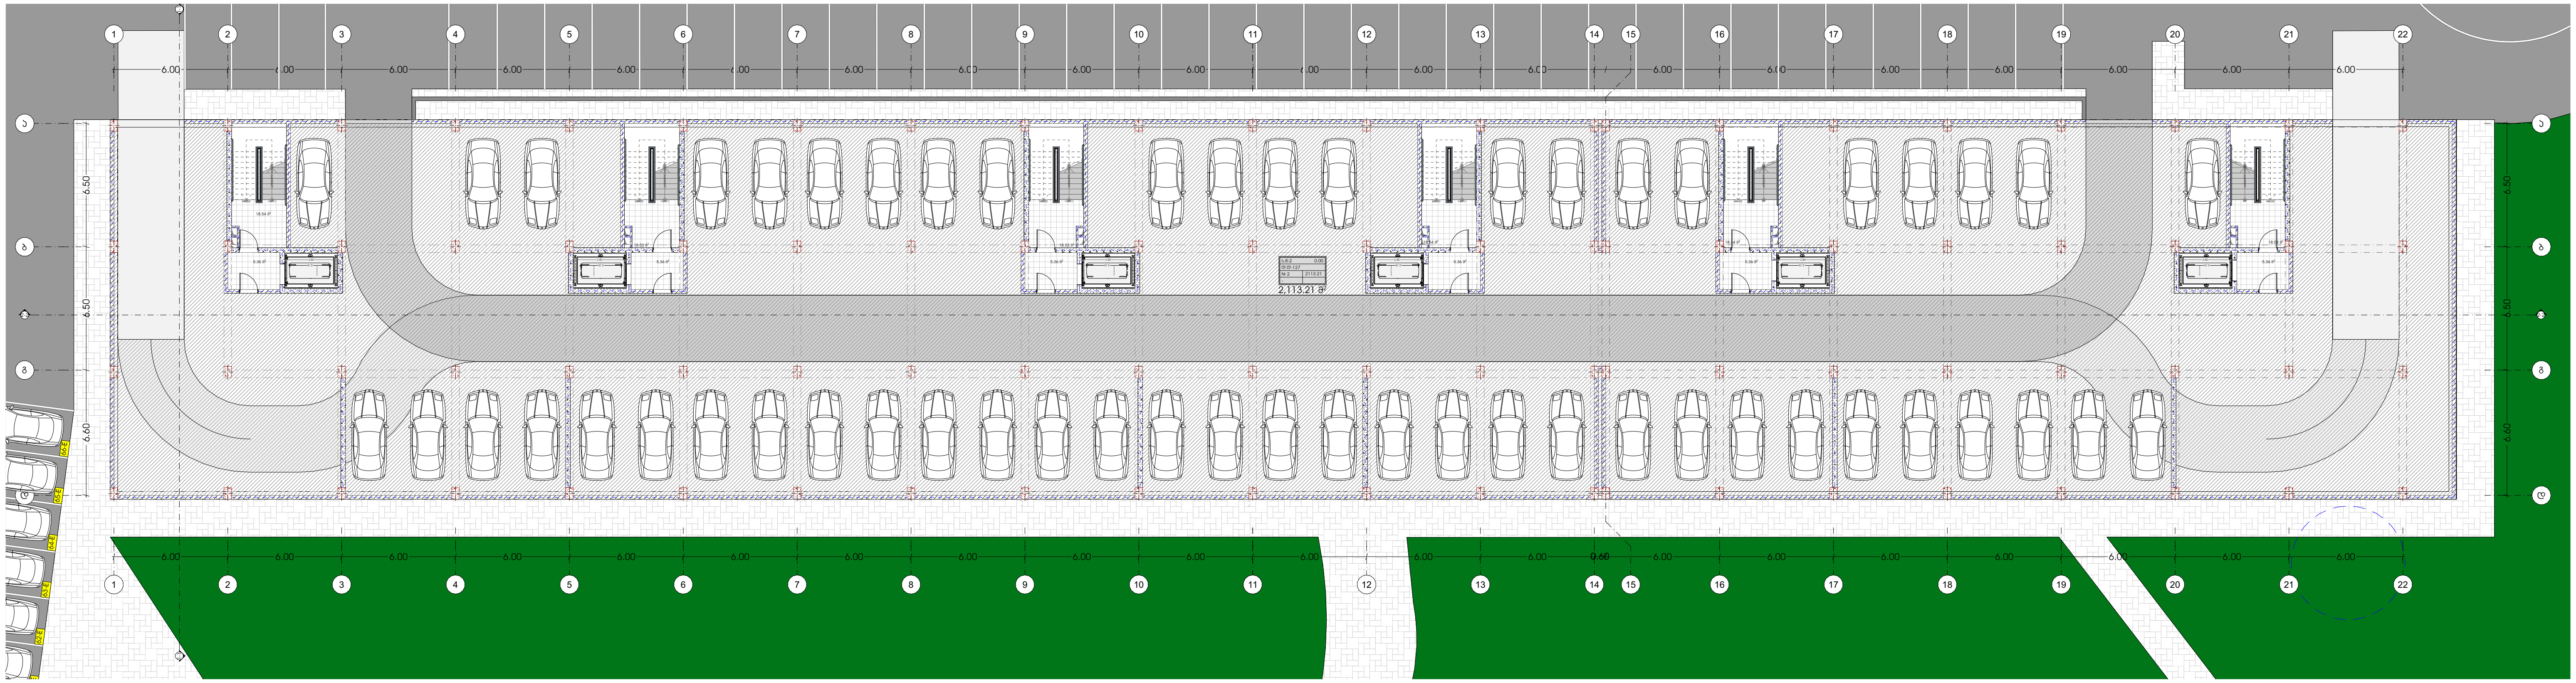

M E T R I C

პროექტი
მრავალბინიანი საცხოვრებელი სახლი

პროექტის მისამართი
თბილისი, ისანი-სამგორის რაიონი
სკ: 01.17.11.034.071

მთავარი არქიტექტორი
კონსტანტინე ურუშაძე

თანაავტორი(ები)
ბექა გიორგაძე

ნახაზი

მასშტაბი
-

ფორმატი A3

სართული 2

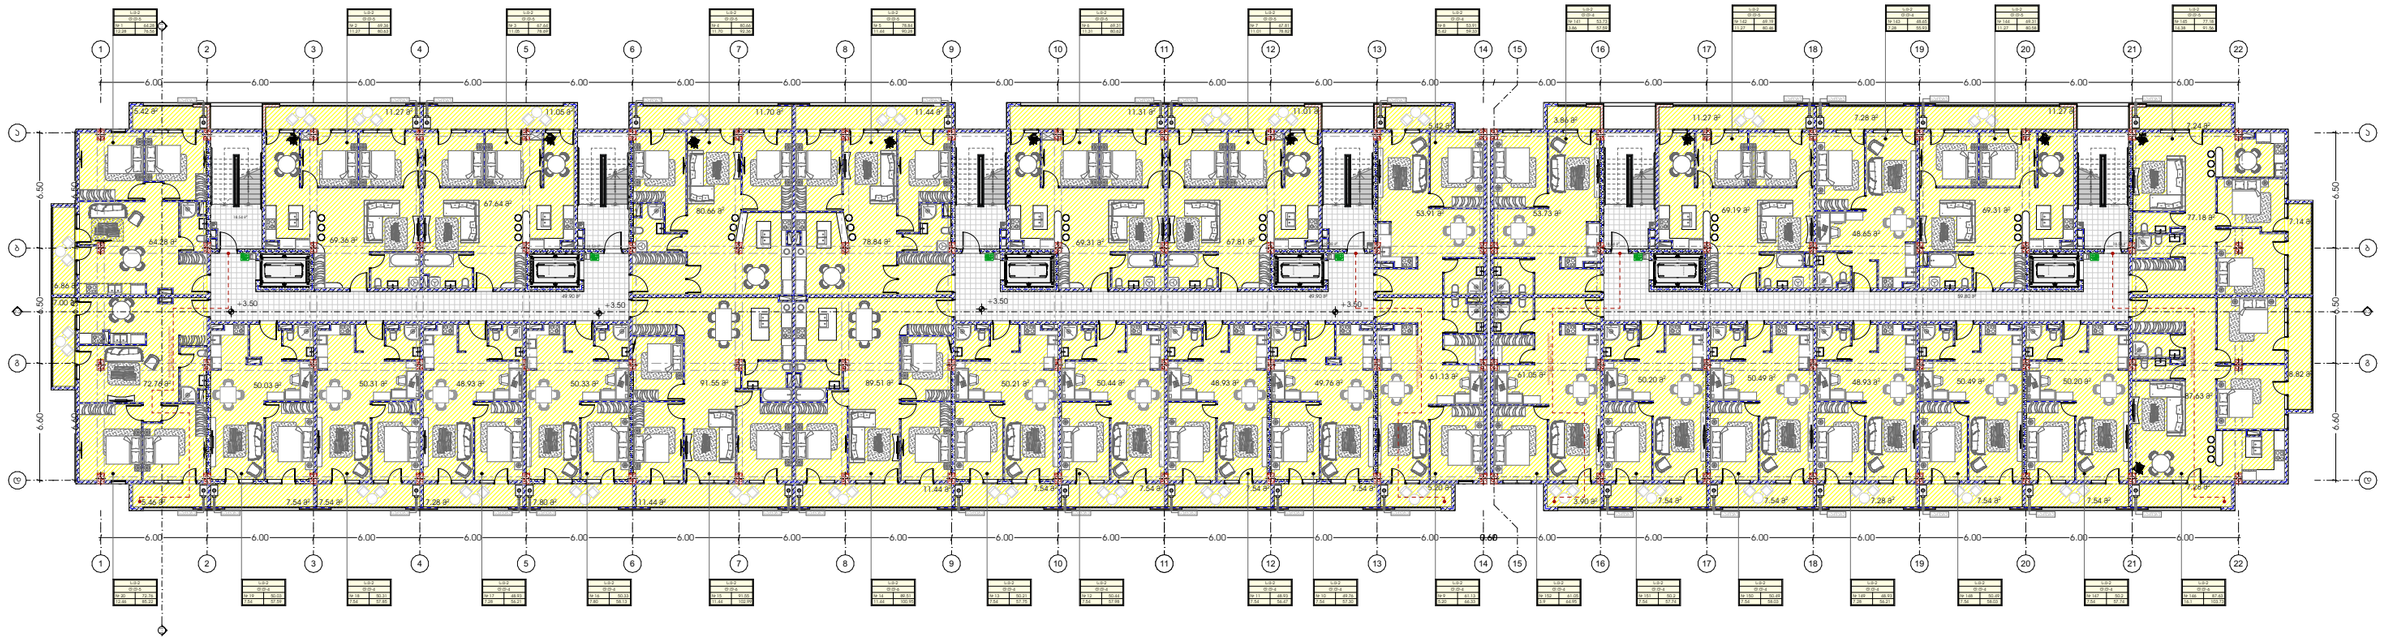

სართული 3

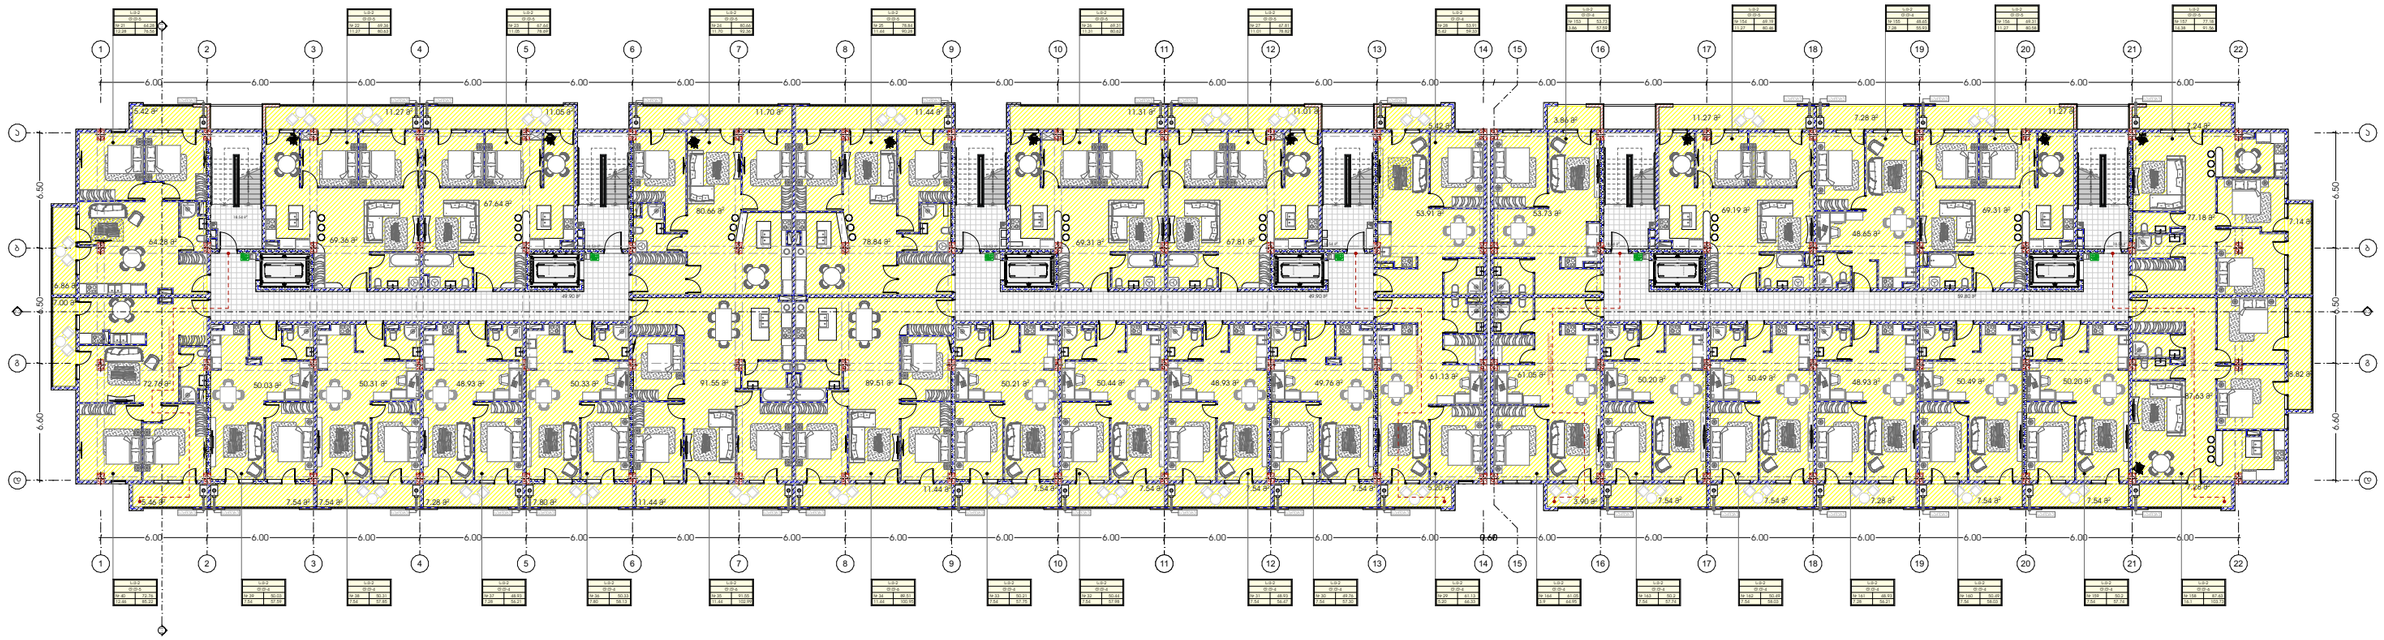

სართული 4

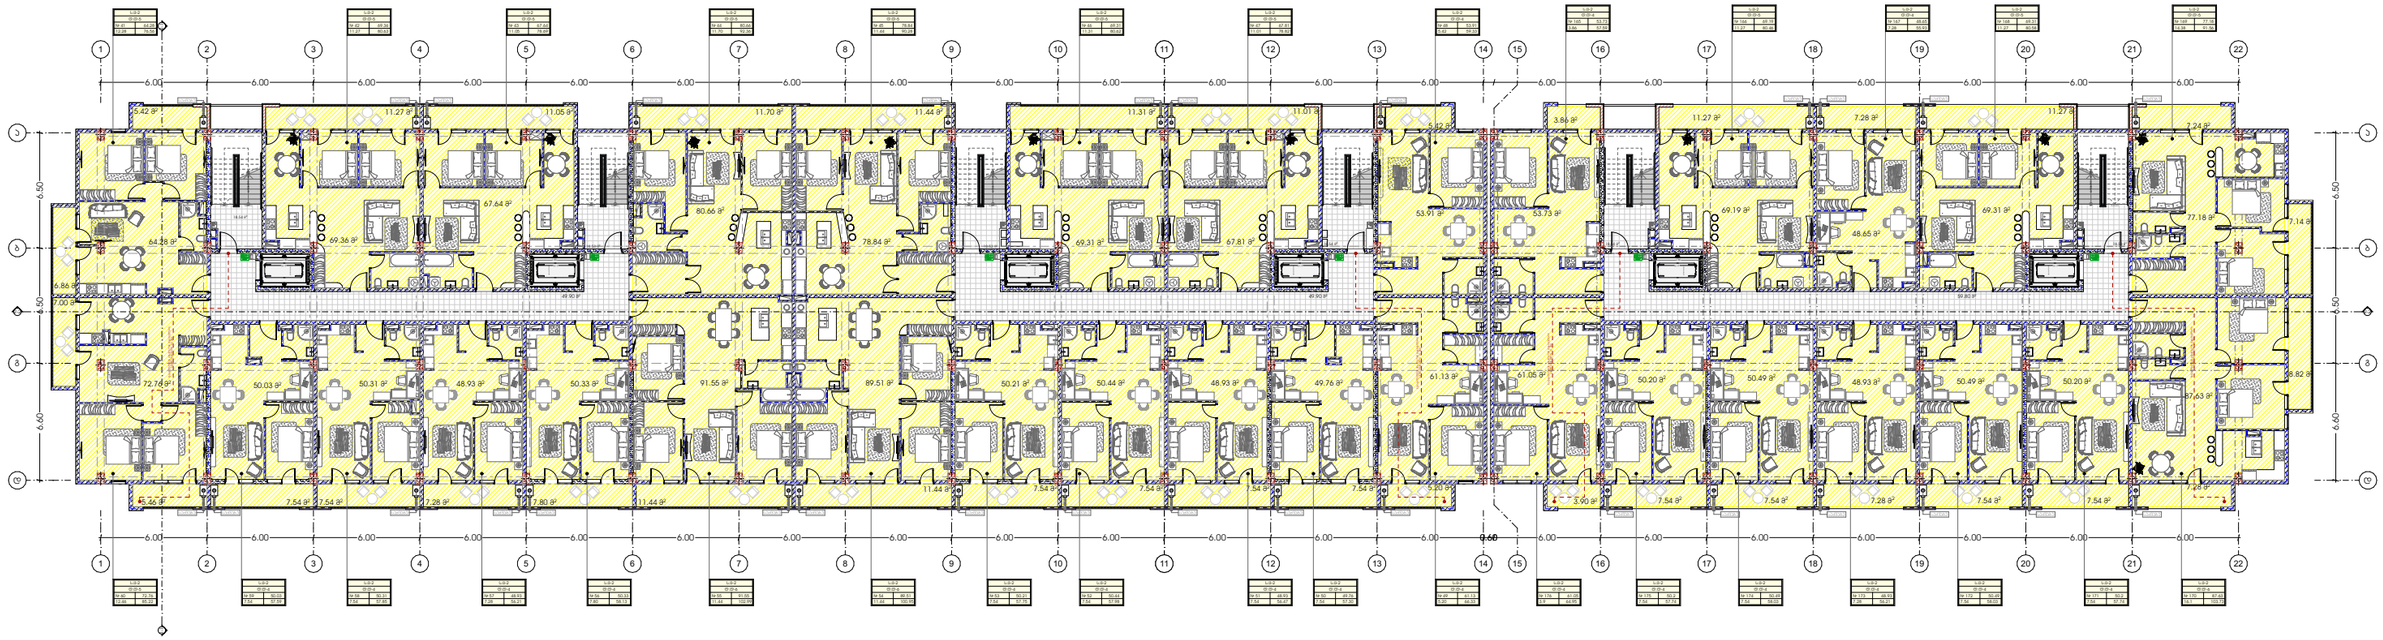

METRIC

პროექტი
მრავალბინიანი საცხოვრებელი სახლი

პროექტის მისამართი
თბილისი, ისანი-სამგორის რაიონი
ს/კ: 01.17.11.034.071

მთავარი არქიტექტორი
ჯონსტანტინე ურუშაძე

თანაავტორი(ები)
ბექა გიორგაძე

ნახაზი

მასშტაბი
-

291.86/3+1605.42+908.55=2611.25მ²

ფორმატი A3

სართული 5

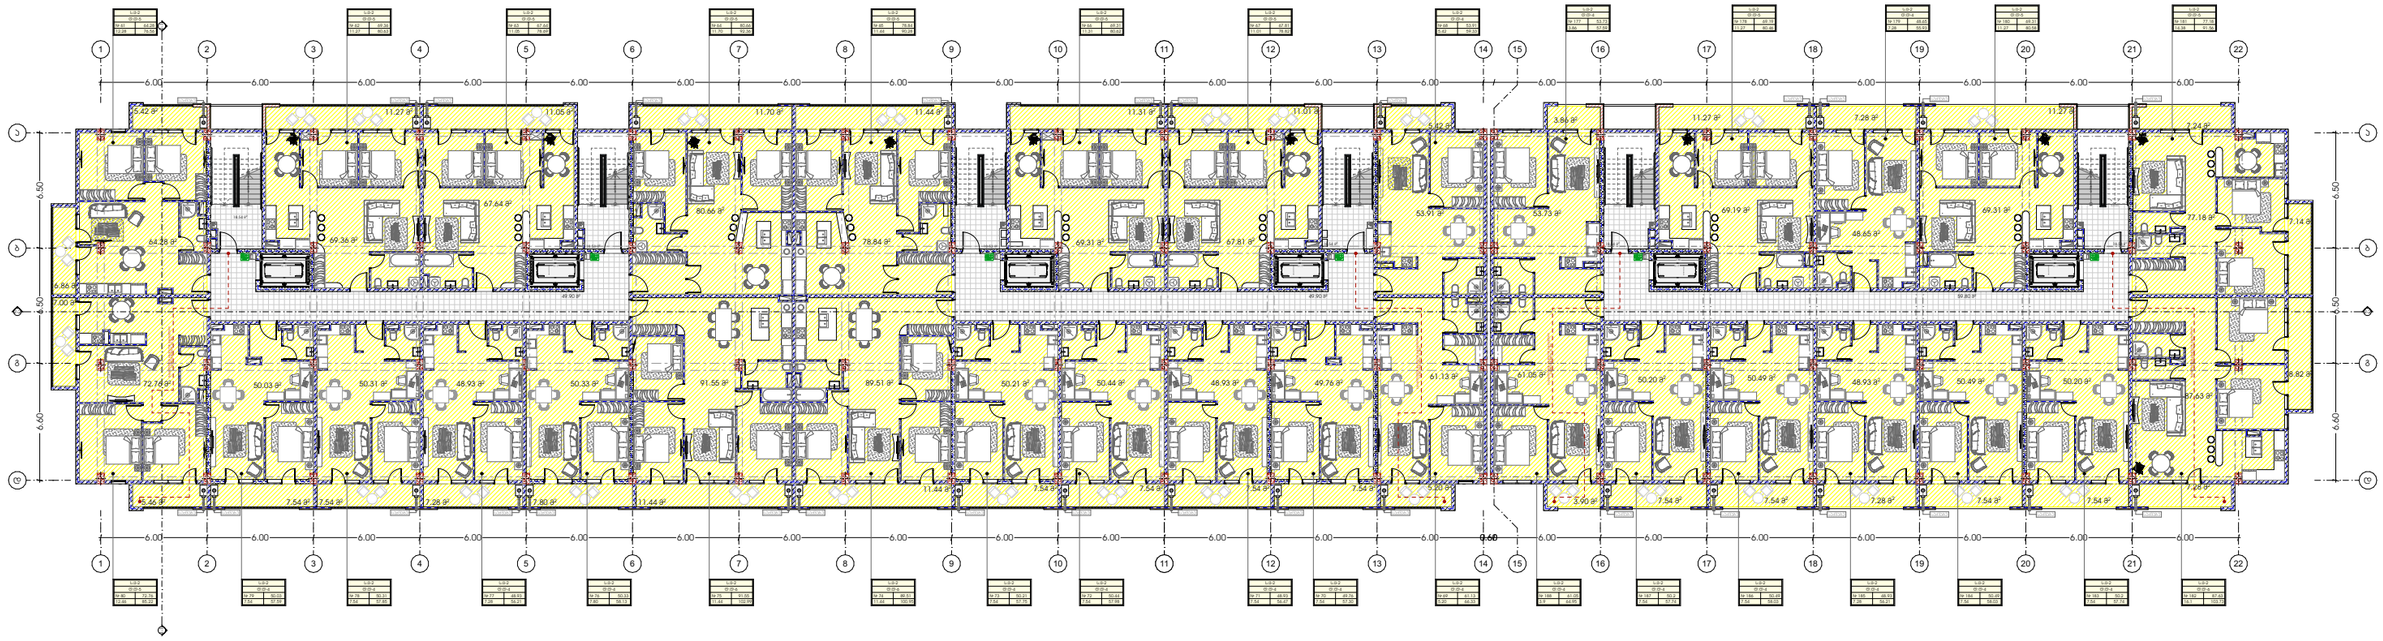

პროექტი	მთავარი არქიტექტორი	ნახაზი	
მრავალბინიანი საცხოვრებელი სახლი	ჯონსტანტინე ურუშაძე		
პროექტის მისამართი	თანაავტორი(ები)	მასშტაბი	
თბილისი, ისანი-სამგორის რაიონი ს/ს: 01.17.11.034.071	ბექა გიორგაძე	-	ფორმატი A3

METRIC

სართული 6

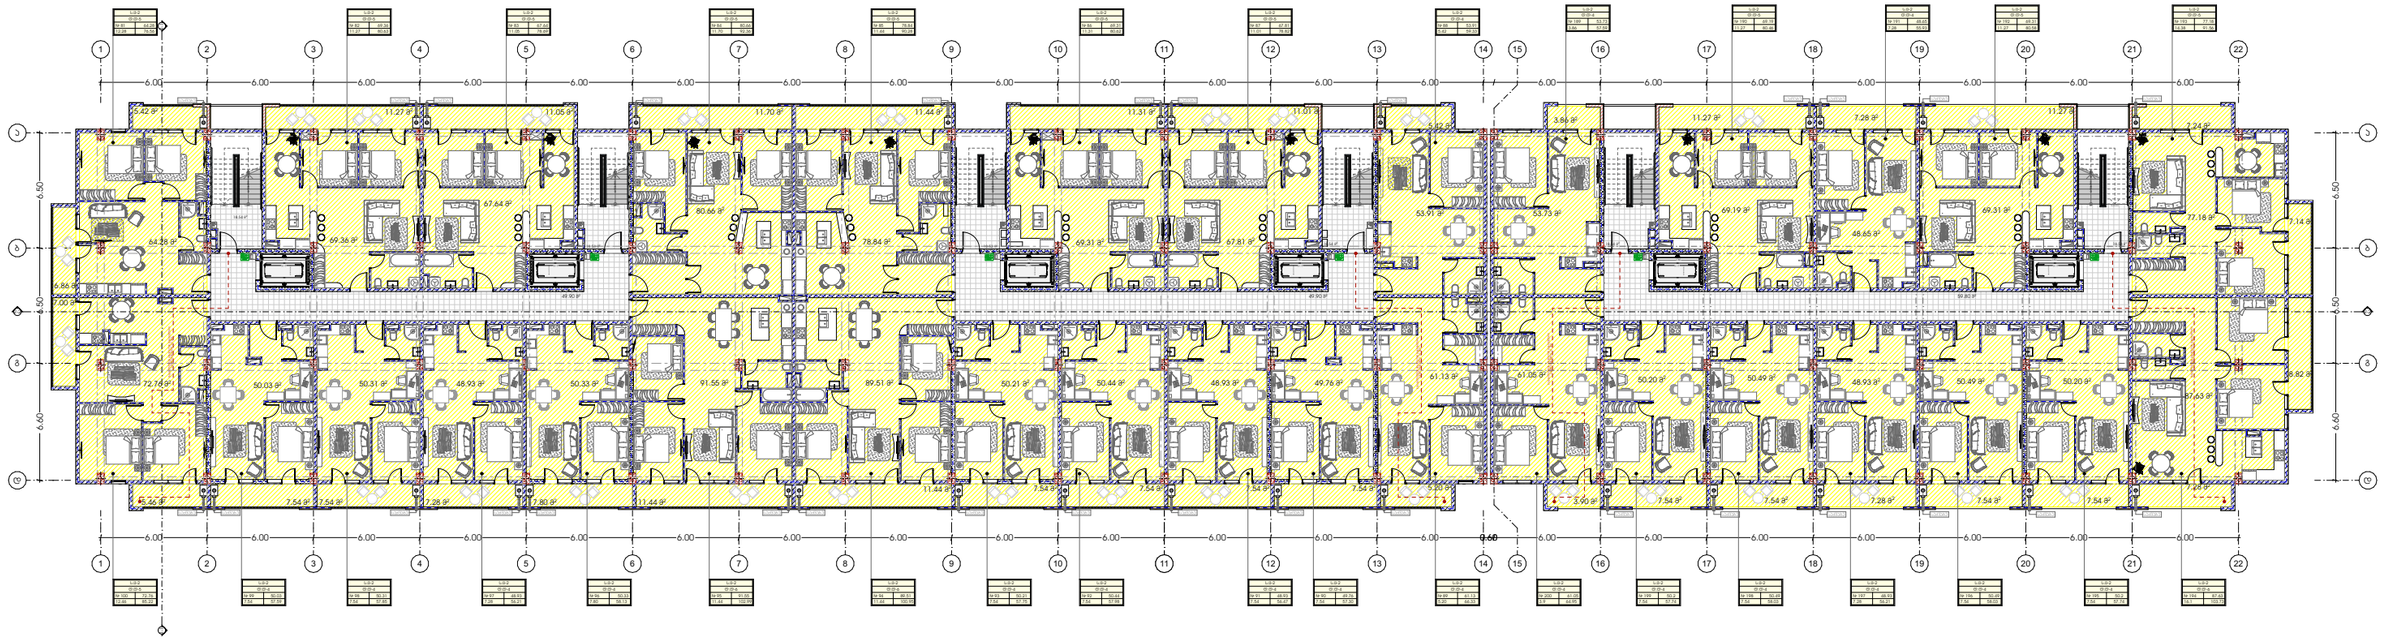

პროექტი	მთავარი არქიტექტორი	ნახაზი	
მრავალბინიანი საცხოვრებელი სახლი	ჯონსტანტინე ურუშაძე		
პროექტის მისამართი	თანაავტორი(ები)	მასშტაბი	
თბილისი, ისანი-სამგორის რაიონი ს/ს: 01.17.11.034.071	ბეჟა გიორგაძე	-	

METRIC

ფორმატი A3

სართული 7

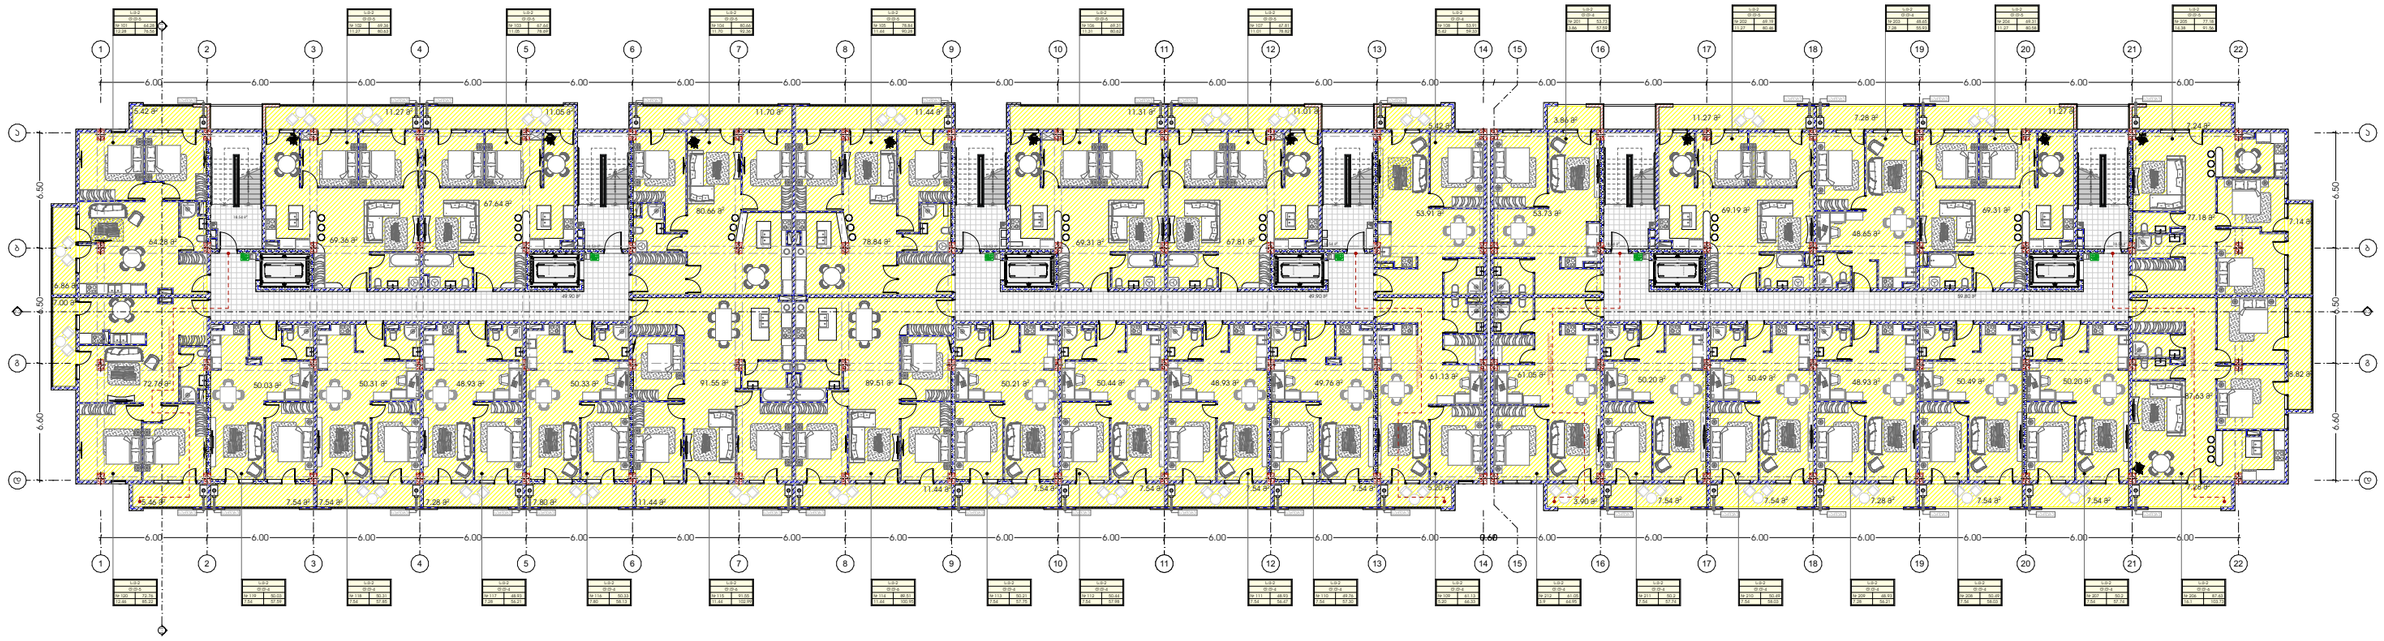

სართული 8

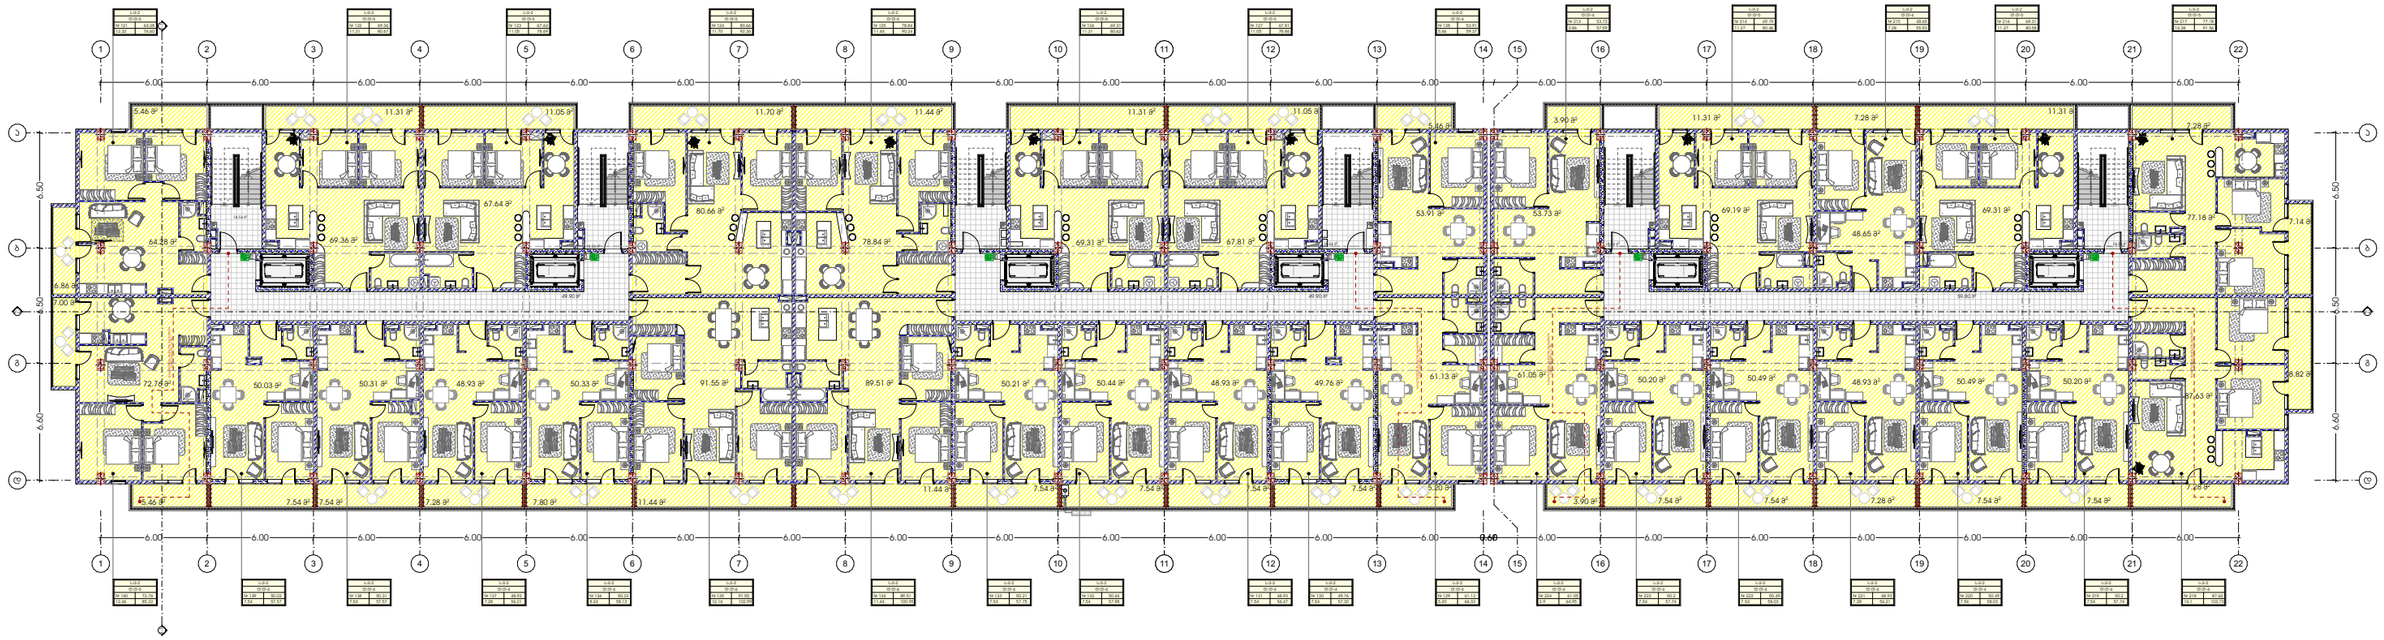

პროექტი	მთავარი არქიტექტორი	ნახაზი	
მრავალბინიანი საცხოვრებელი სახლი	ჯონსტანტინე ურუშაძე		
პროექტის მისამართი	თანაავტორი(ები)	მასშტაბი	
თბილისი, ისანი-სამგორის რაიონი ს/ს: 01.17.11.034.071	ბექა გიორგაძე	-	ფორმატი A3

METRIC

გადახურვა

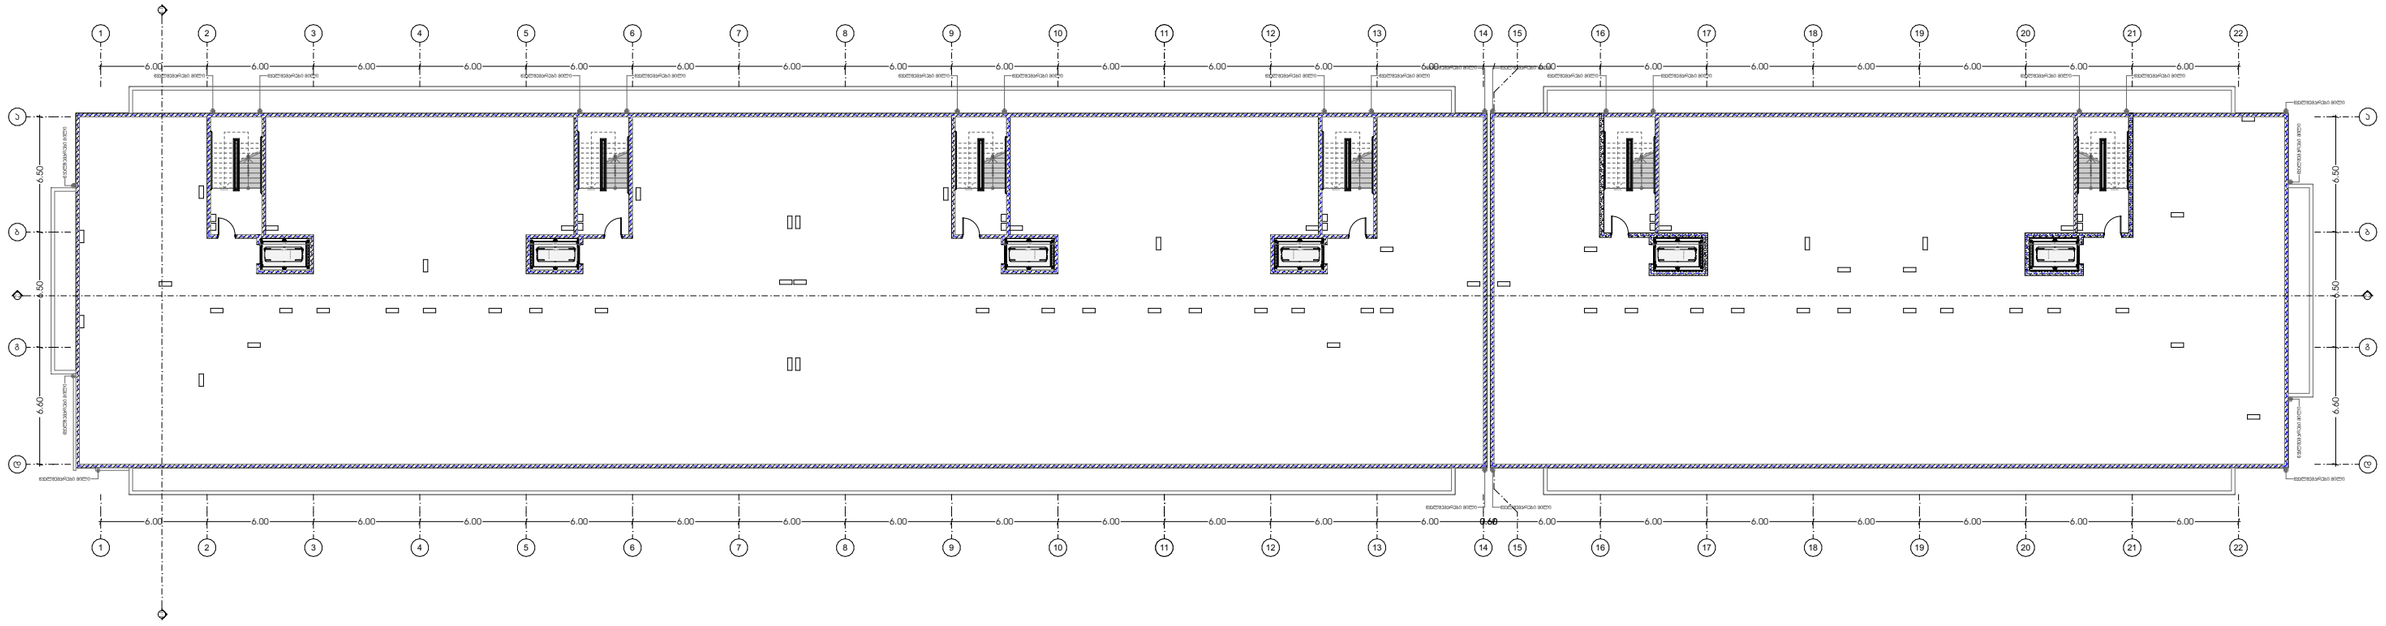

ლიფტის ჯვანძი

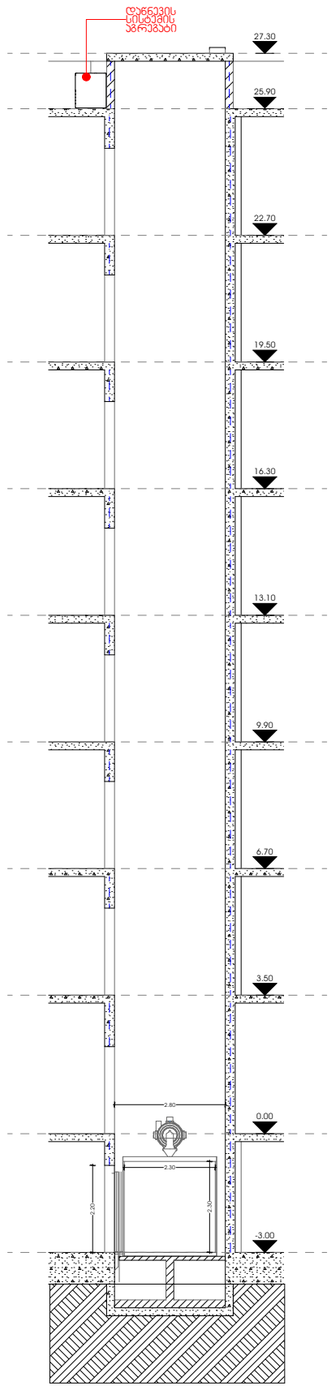

ფასადის ჯვანძი

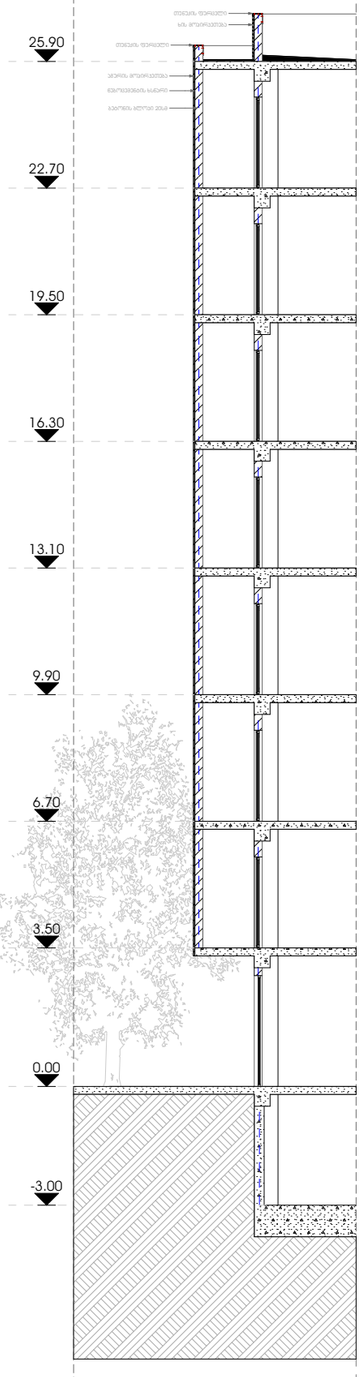

ᲮᲘᲑᲘᲡ ᲯᲕᲐᲜᲫᲘ

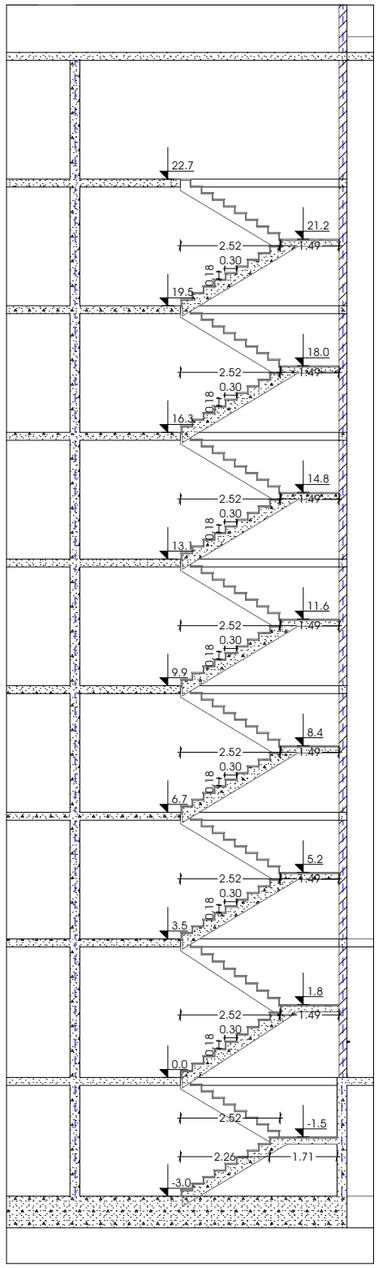

ᲮᲘᲑᲘᲡ ᲯᲕᲐᲜᲫᲘ

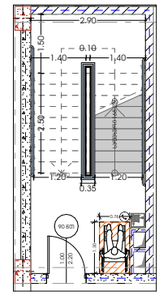

ლიფტის ჯვანძი

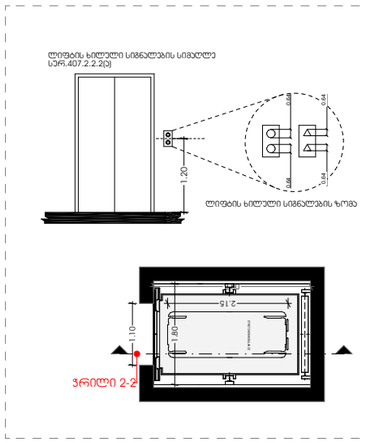

ᲮᲘᲑᲘᲡ ᲯᲕᲐᲜᲫᲘ

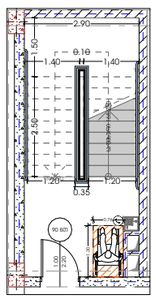

METRIC	პროექტი მრავალბინიანი საცხოვრებელი სახლი	მთავარი არქიტექტორი ჯონსტანტინე ურუშაძე	ნახაზი
	პროექტის მისამართი თბილისი, ისანი-სამგორის რაიონი ს/ს: 01.17.11.034.071	თანაავტორი(ები) ბექა გიორგაძე	მასშტაბი -

ფორმატი A3