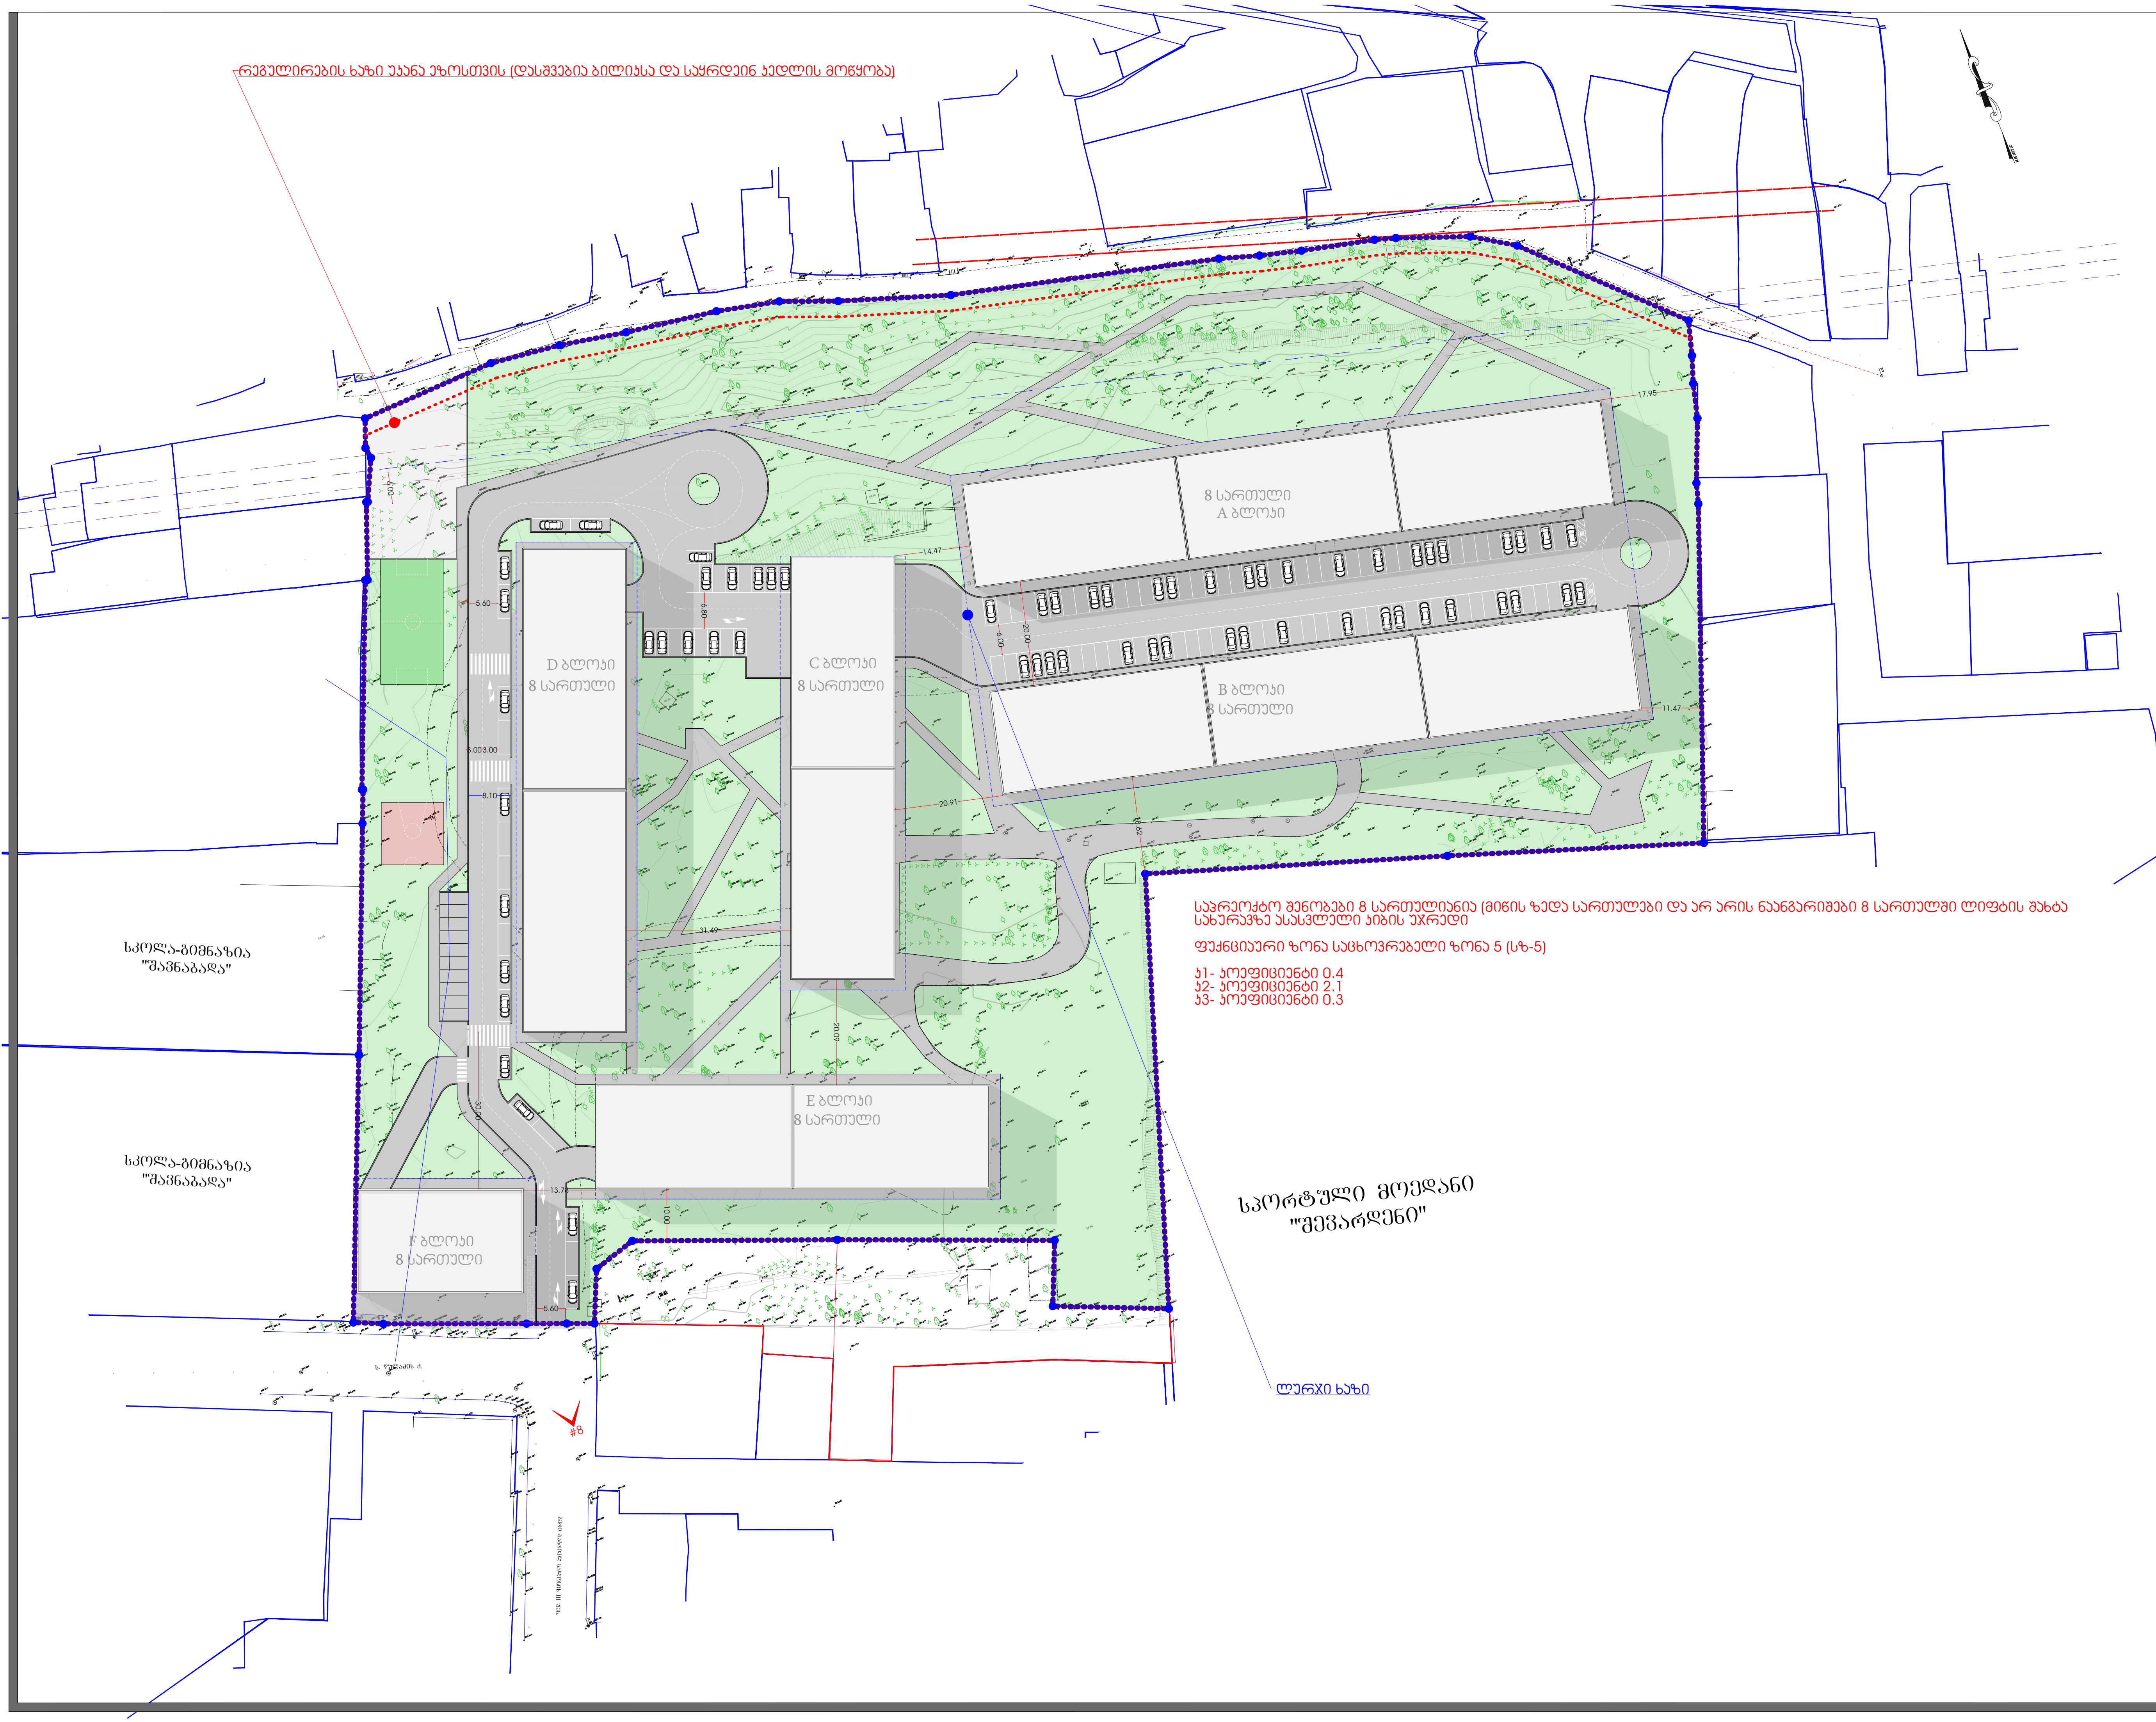


METRIC

L.T.D. METRIC

შპს "მეტრიკ", თბილისი ზ.აფალიაშვილის 23.
(+995 595) 20 71 40, (+995 551) 71 66 17

პირობითი აღნიშვნები

ტექნიკურ ეკ. მაჩვენებელი

თანამდებობა	გვარი	ხელმოწერა
გენ. დირექტორი	კ.ურუშაძე	
ალმ. დირექტორი	დ.გაგნიძე	
ავტორი	კ.ურუშაძე	
თანაავტორი	კ.ურუშაძე	
დაამუშავა	კ.ურუშაძე	
შეამოწმა	დ.გაგნიძე	

დამკვეთი: შპს დუქს

პროექტი: განაშენიანების რეგულირების გეგმა

ნახაზი : შენობის განთავსების სქემა /ლურჯი და წითელი ხაზები

მისამართი : ქ.თბილისი, ქუჩა წულაძის #34

მასშტაბი	1:500
თარიღი	02.02.2021

სტადია	ფურცელი	ფურცლები
გ.პ	A-1	15