დასაშვები სიმაღლე H = 11.67/0.4=29.17

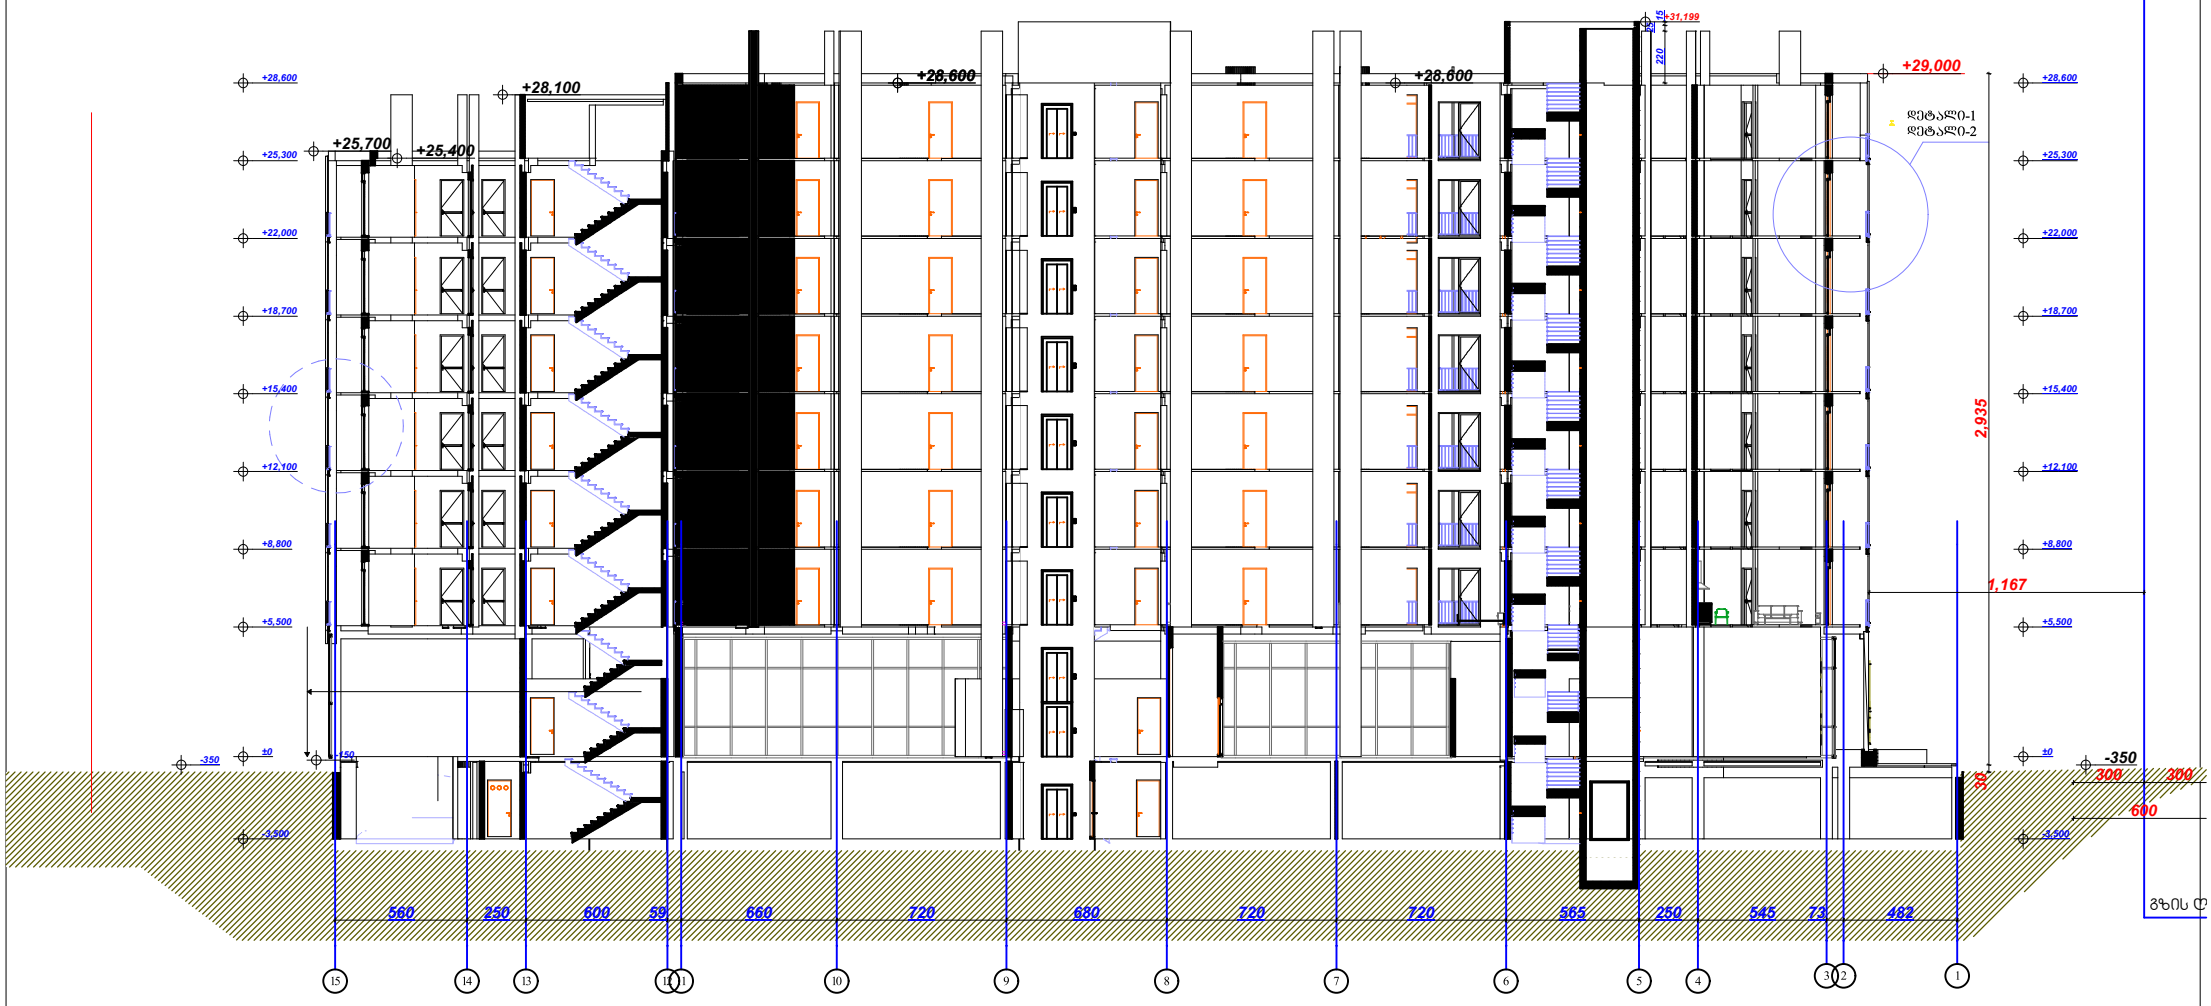

არქიტექტორი	კობა მოდრეკილაძე 599426876	
კონსტრუქტორი		
გეოლოგი		

პროექტის სახელწოდება	მისამართი
მრავალბინიანი საცხოვრებელი სალხი დიდმის ჭალებში ბლოკი A	ს/კ 01.72.14.009.510
ნახაზის სახელწოდება	პირობითი ნიშნები
	დიაფრაგმა კედელი კოლონა შახტა ფართი კვ.მ - ში 29.5 m2 - ჭრის აღმნიშვნელი ±0.000 - ნიშნული მეტრებში
შენიშვნები	
ნიშნულები მოცემულია მეტრებში ზომები მოცემულია სანტიმეტრებში შენობის 0.0 შეესაბამება აბსოლიტური ნშნულის 423.2	

მ	
ფ-	

არქიტექტორი	კობა მოდრეკილაძე 599426876	
კონსტრუქტორი		
გეოლოგი		

პროექტის სახელწოდება	მისამართი
მრავალბინიანი საცხოვრებელი სალხი დიდმის ჭალებში ბლოკი A	ს/კ 01.72.14.009.510
მ 1:200	ნახაზის სახელწოდება: ჭრილი 2-2
ფ-	შენიშვნები ნიშნულები მოცემულია მეტრებში ზომები მოცემულია სანტიმეტრებში შენობის 0.0 შეესაბამება აბსოლიტური ნშნულის 423.2
	პირობითი ნიშნები დიაფრაგმა კედელი კოლონა შახტა ფართი კმ.მ - ში 29.5 m2 - ჭრის აღმნიშვნელი ±0.000 - ნიშნული მეტრებში

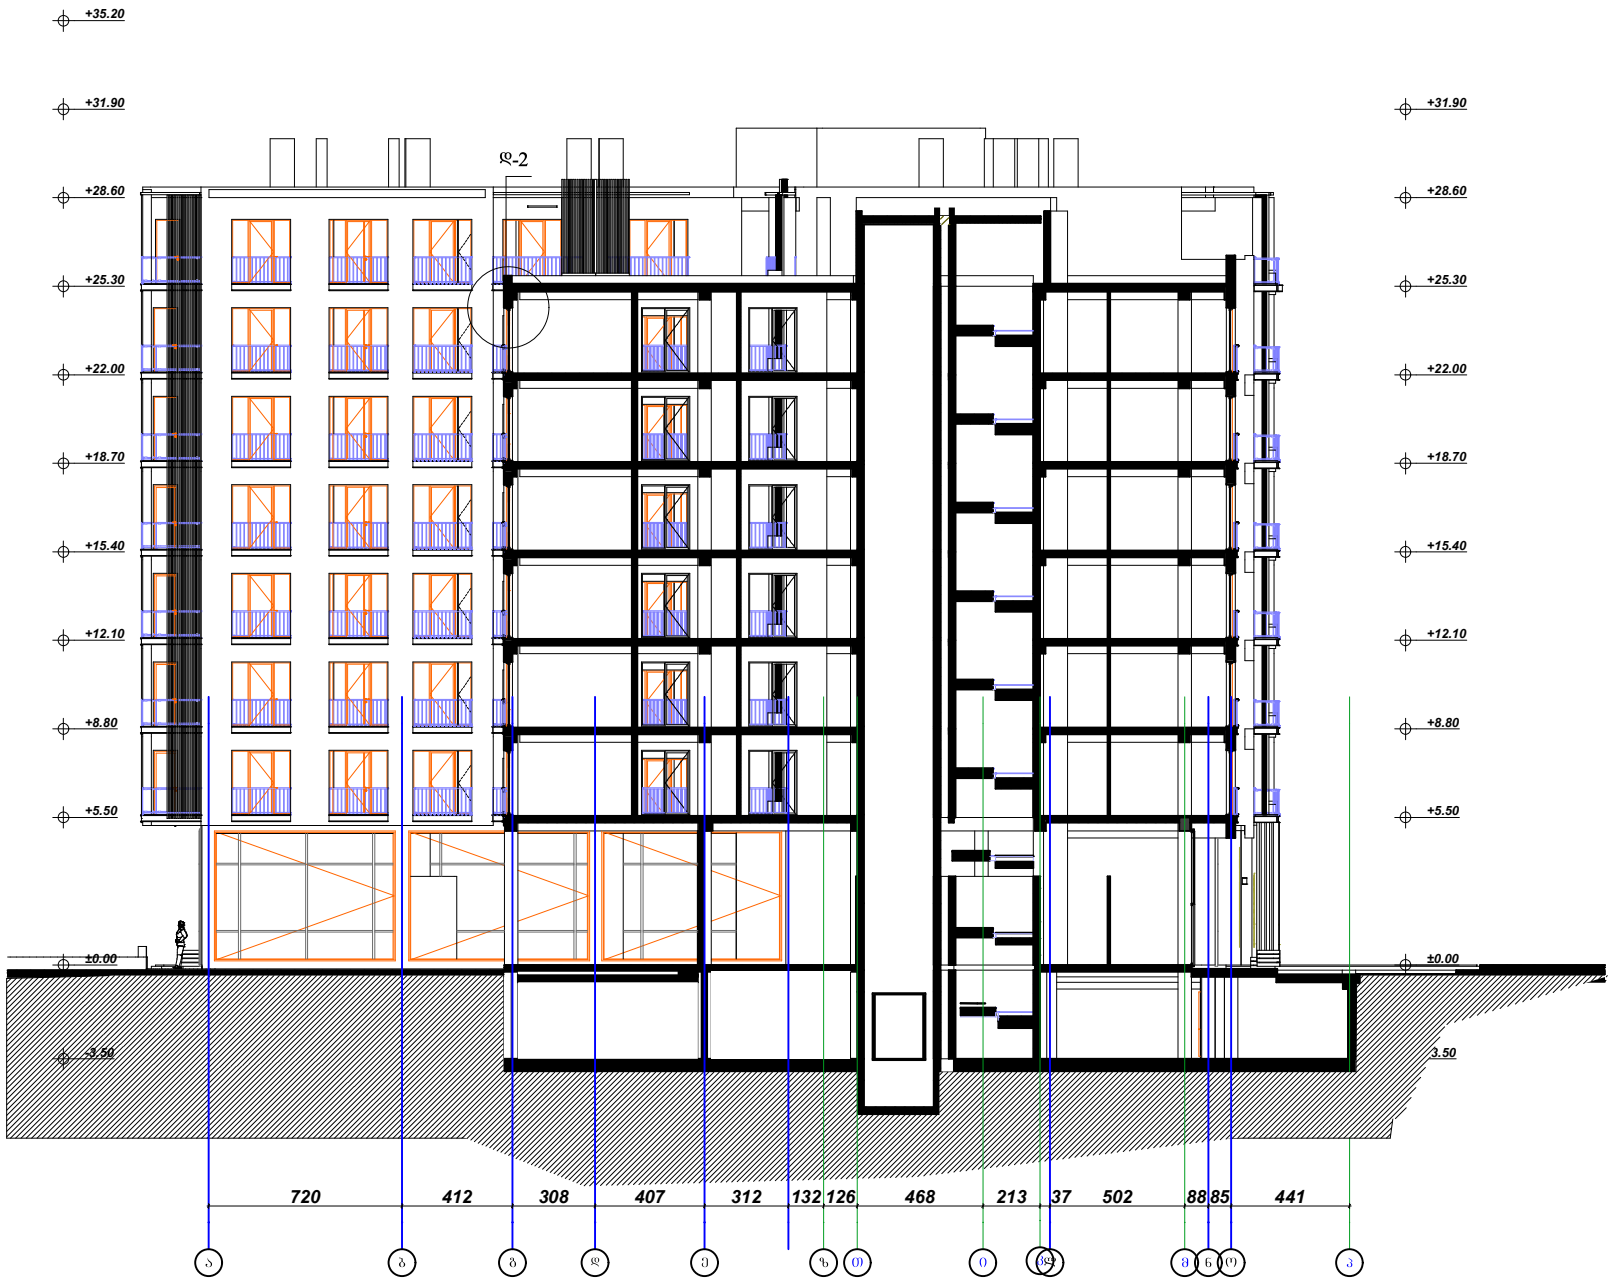

Building Section

არქიტექტორი	კობა მოდრეკილაძე 599426876		პროექტის სახელწოდება	მისამართი
კონსტრუქტორი			მრავალბინიანი საცხოვრებელი სალხი დიდმის ჭალებში ბლოკი A	ს/კ 01.72.14.009.510
გეოლოგი				
			ნახაზის სახელწოდება	პირობითი ნიშნები
		მ 1:200	ჭრილი 3-3	დიაფრაგმა კედელი კოლონა შახტა ფართი კვ.მ - ში 29.5 m2 - ჭრის აღმნიშვნელი ±0.000 - ნიშნული მეტრებში
		ფ-	შენიშვნები ნიშნულები მოცემულია მეტრებში ზომები მოცემულია სანტიმეტრებში შენობის 0.0 შეესაბამება აბსოლიტური ნშნულის 423.2	