

დასაშვები სიმაღლე H = 11.67/0.4=29.17

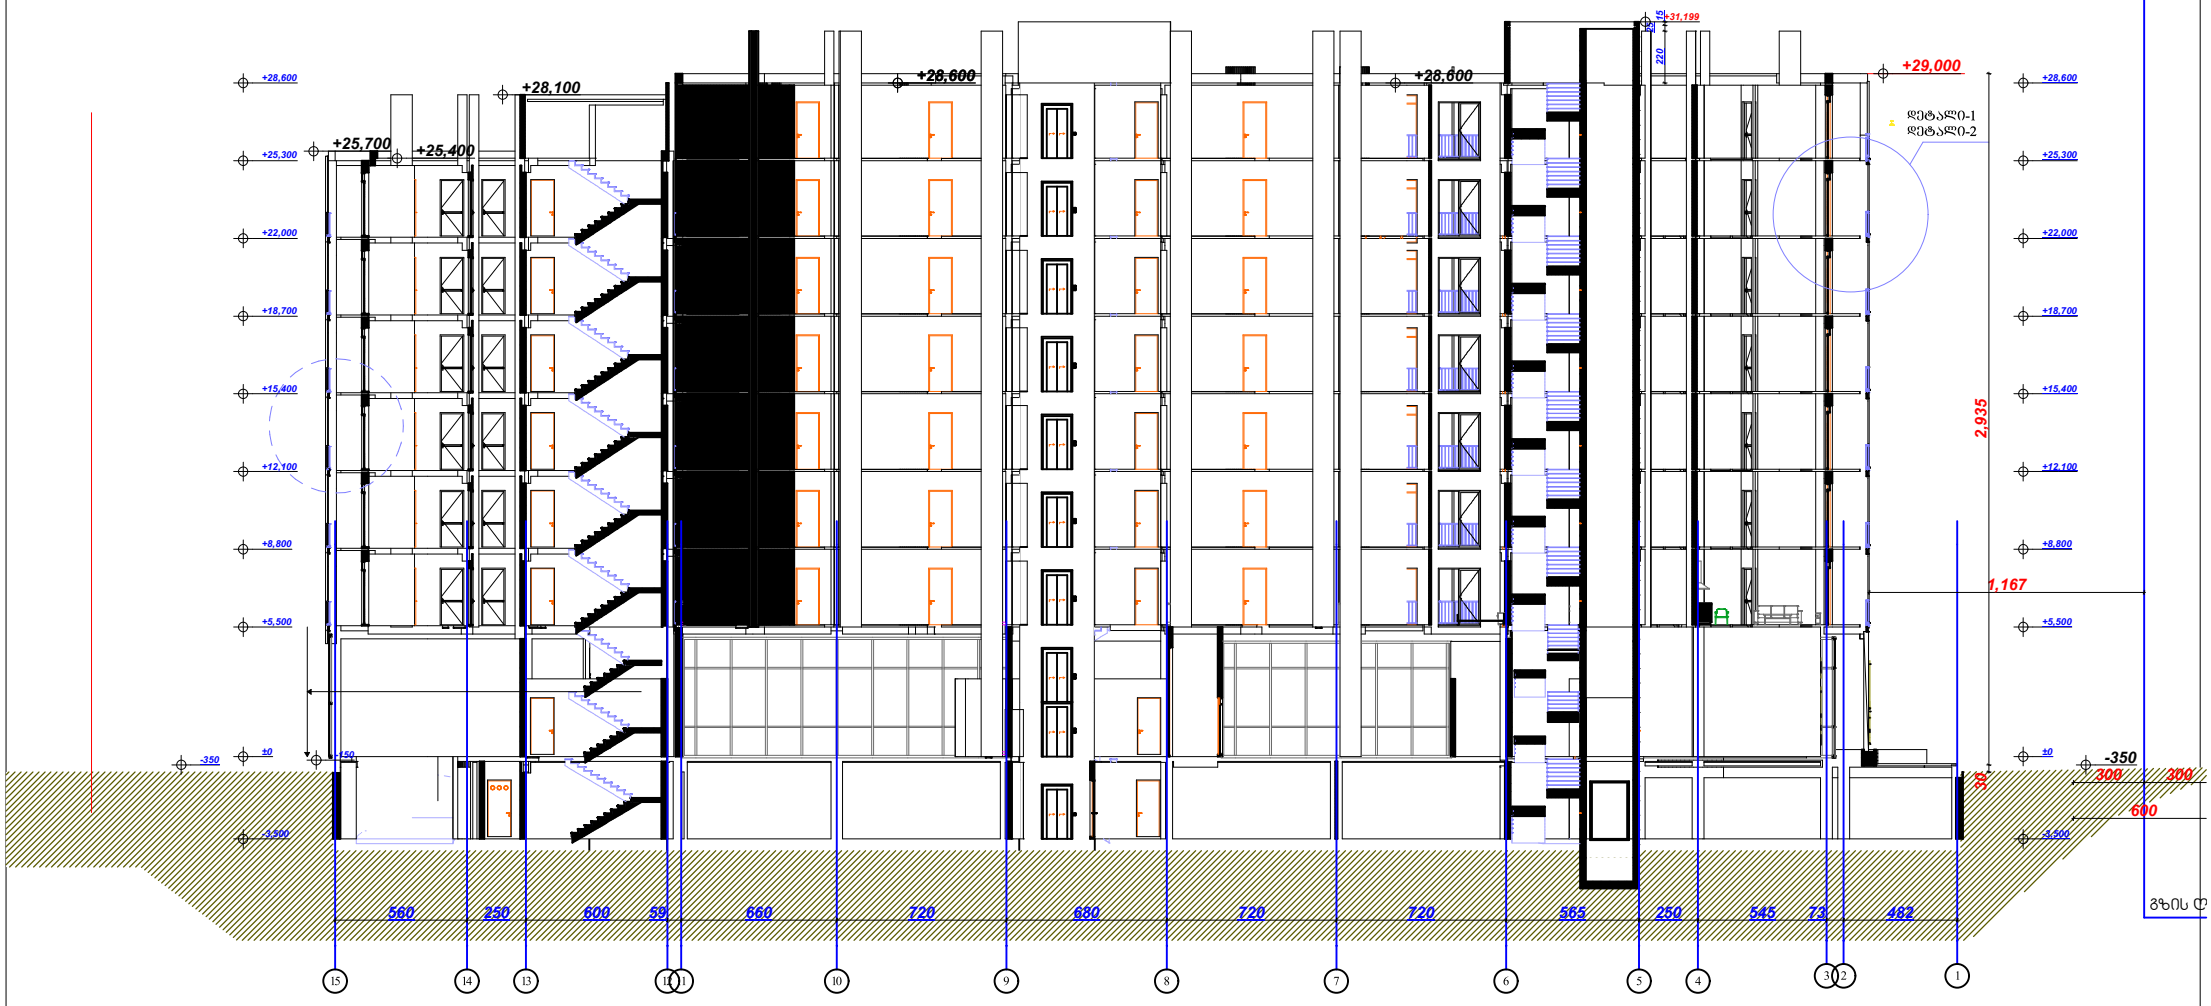

არქიტექტორი	კობა მოდრეკილაძე 599426876	
კონსტრუქტორი		
გეოლოგი		

პროექტის სახელწოდება	მისამართი
მრავალბინიანი საცხოვრებელი სალხი დიდმის ჭალებში ბლოკი A	ს/კ 01.72.14.009.510
ნახაზის სახელწოდება	პირობითი ნიშნები
	დიაფრაგმა კედელი კოლონა შახტა ფართი კვ.მ - ში 29.5 m2 - ჭრის აღმნიშვნელი ±0.000 - ნიშნული მეტრებში
შენიშვნები	
ნიშნულები მოცემულია მეტრებში ზომები მოცემულია სანტიმეტრებში შენობის 0.0 შეესაბამება აბსოლიტური ნშნულის 423.2	

მ	
ფ-	

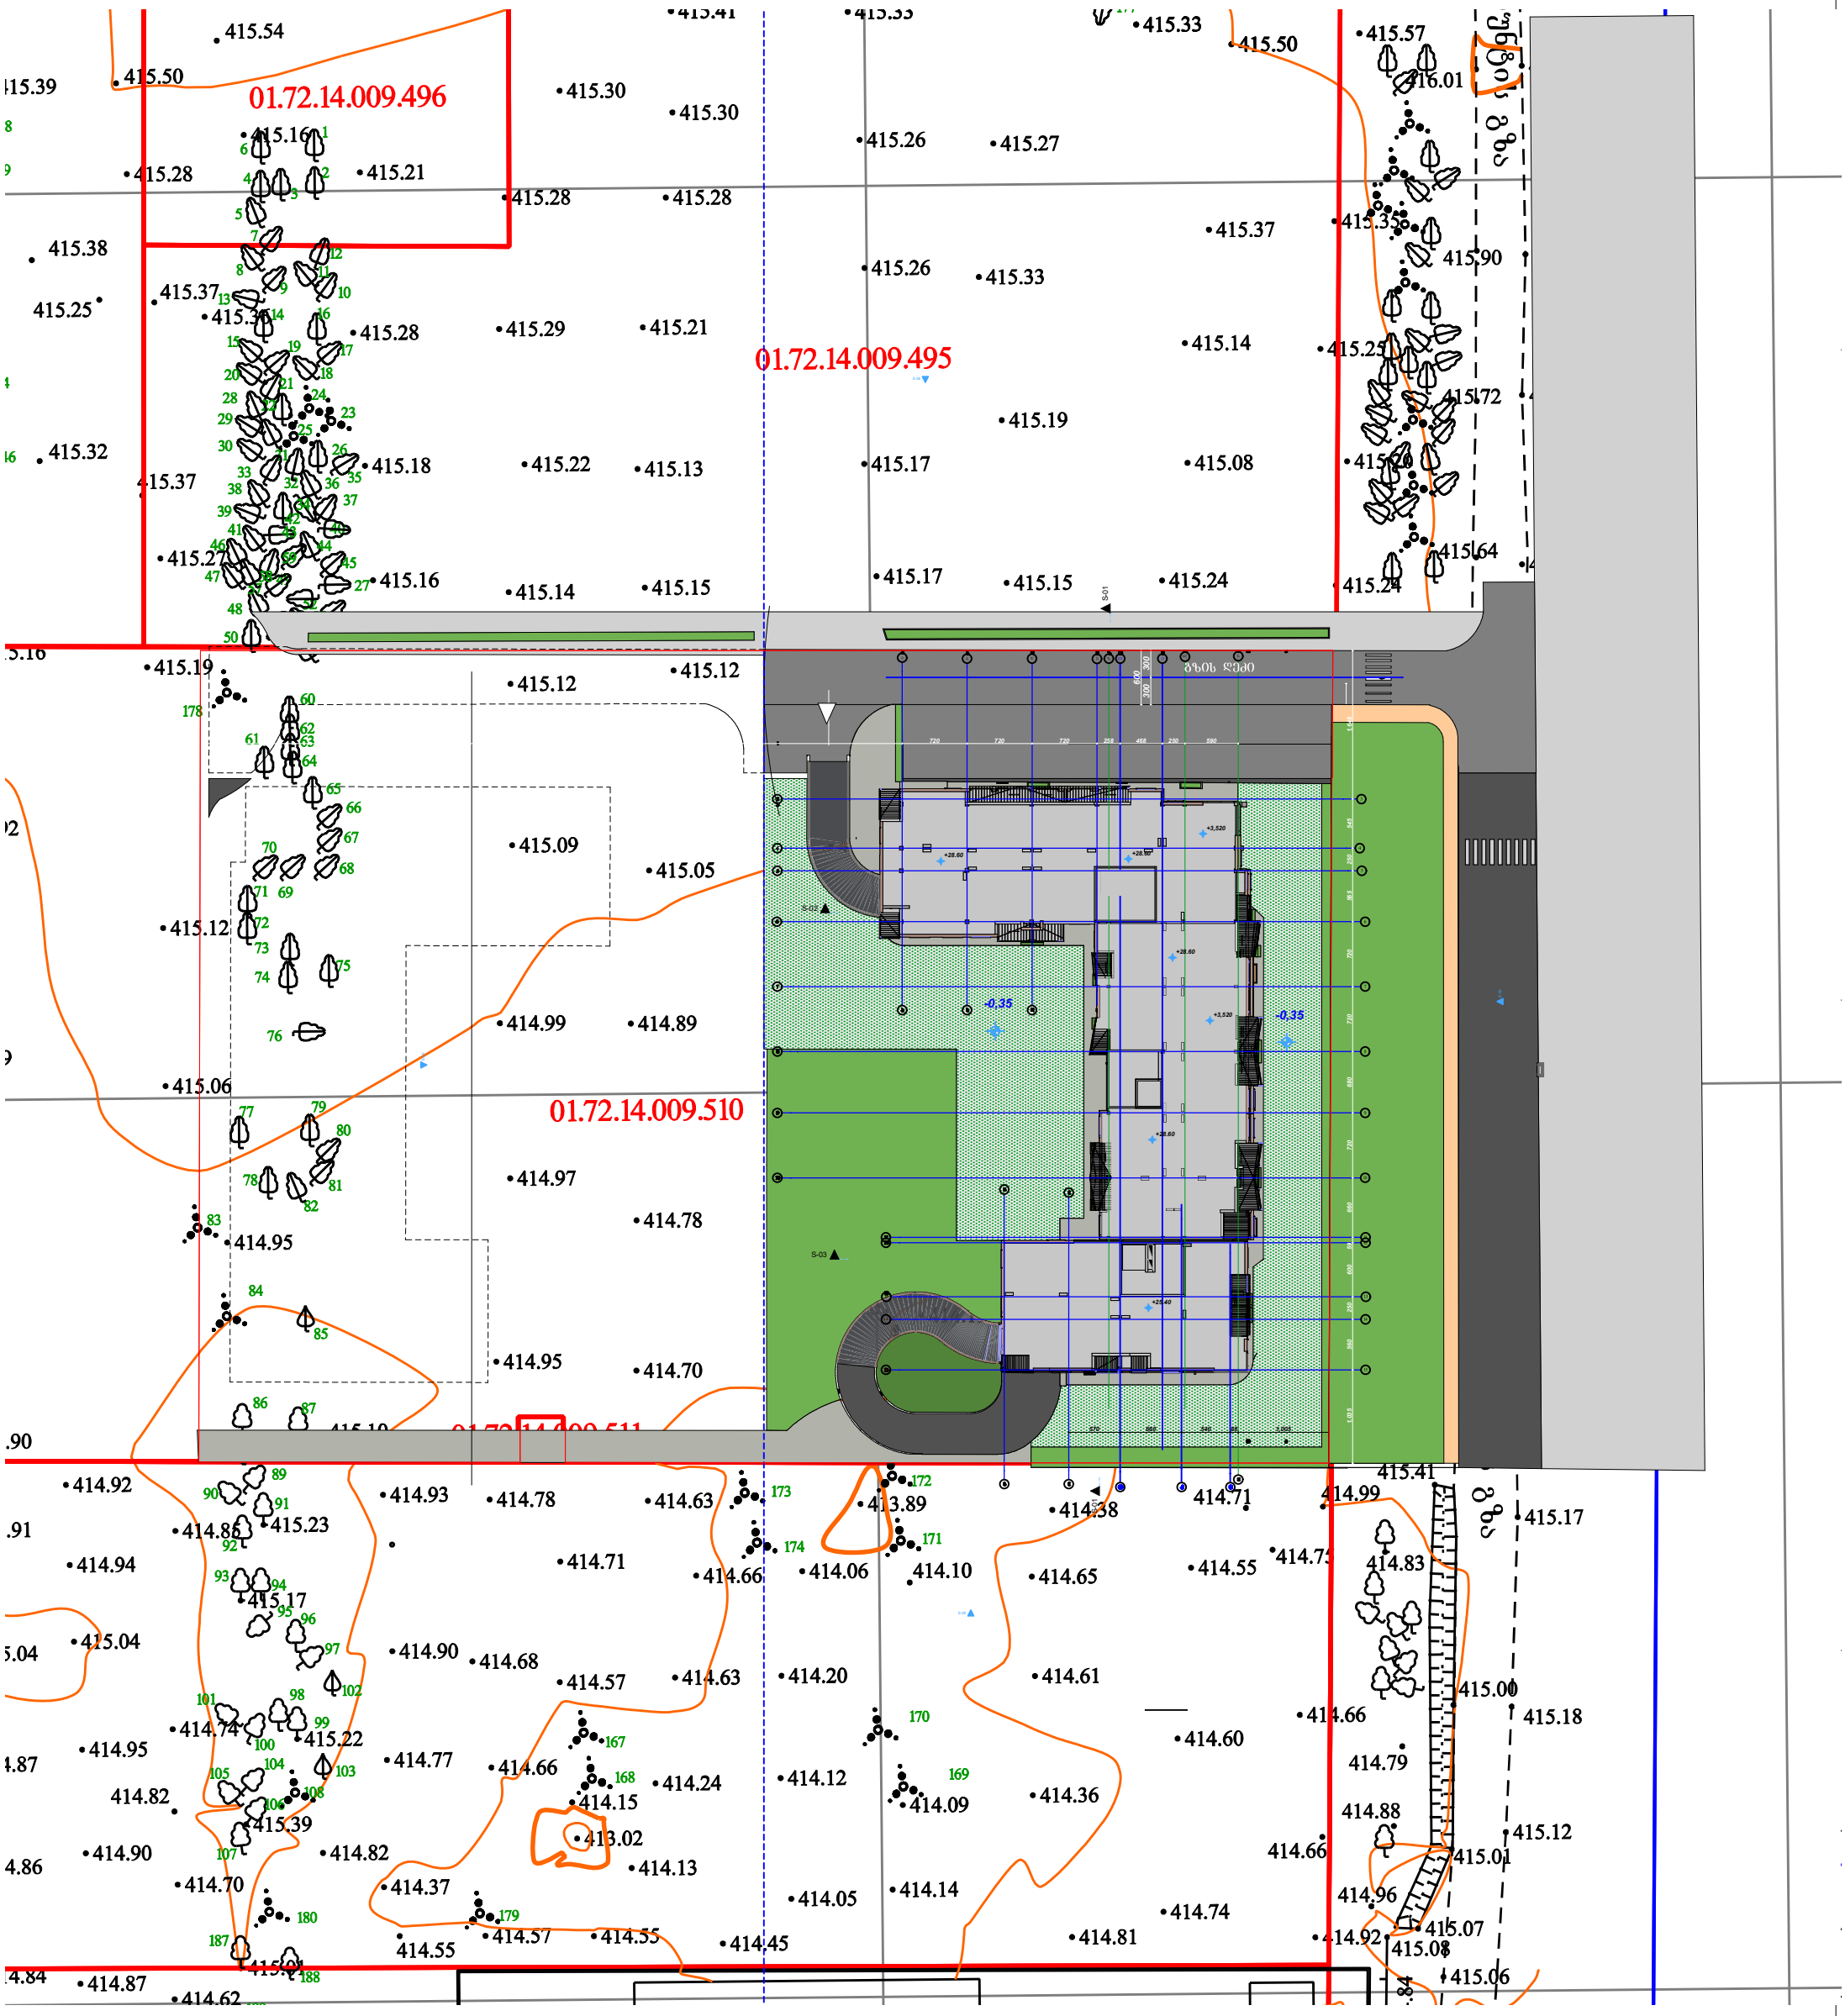

1:500 Этаж 1

არქიტექტორი	კობა მოდრეკილაძე 599426876	
კონსტრუქტორი		
გეოლოგი		

პროექტის სახელწოდება	მისამართი
მრავალბინიანი საცხოვრებელი სახლი დიდმის ჭალებში ბლოკი A	ს/კ 01.72.14.009.510
ნახაზის სახელწოდება	პირობითი ნიშნები
შენიშვნები	

მ

ფ-

ნიშნულები მოცემულია მეტრებში
ზომები მოცემულია სანტიმეტრებში
შენობის 0.0 შეესაბამება აბსოლიტური ნიშნულის 423.2

დიაფრაგმა
კედელი
კოლონა
შახტა
ფართი კვ.მ - ში 29.5 m2
- ჭრის აღმნიშვნელი
±0.000 - ნიშნული მეტრებში