ფასადი "1-4" ღერძებში

მ 1:100

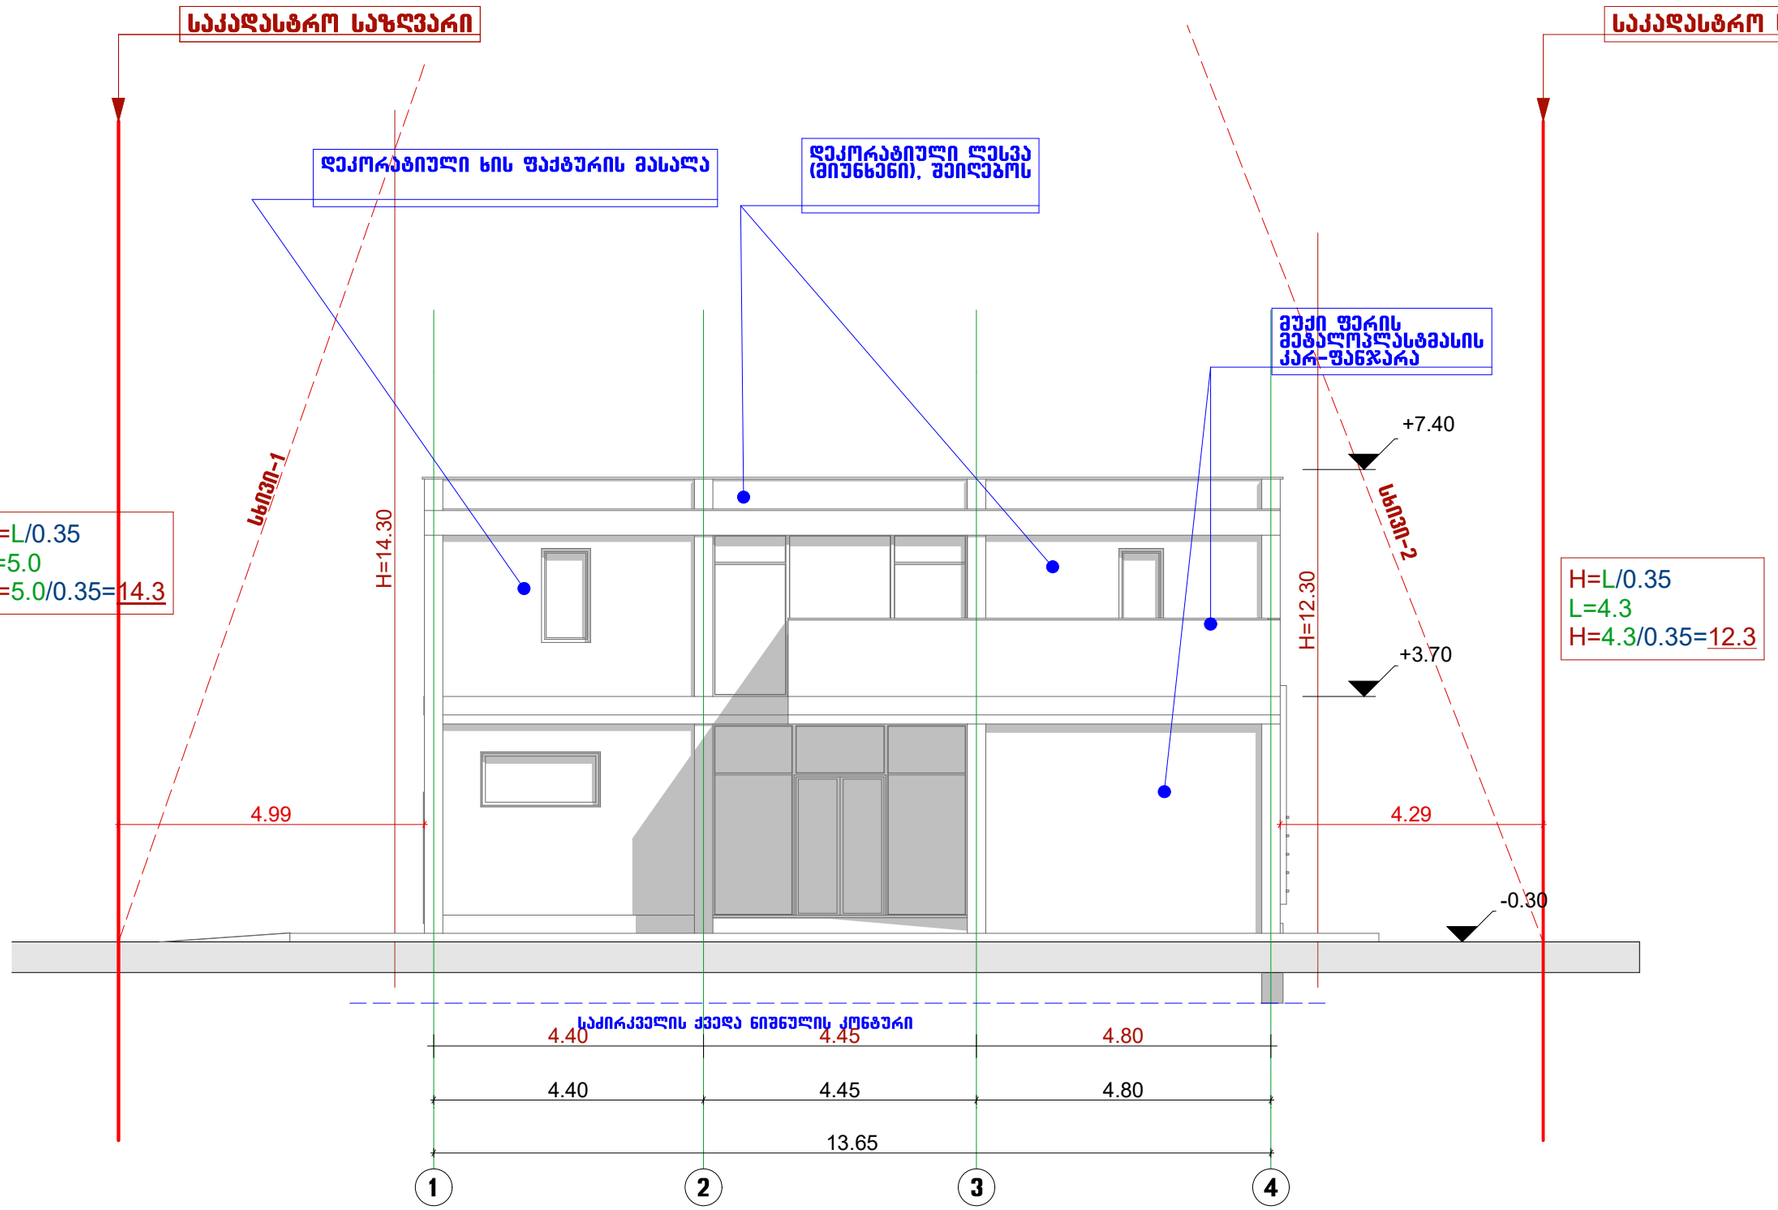

ფორმატი-A3	2020 წ.

1. ნახაზზე ზომები მოცემულია მეტრებში.
2. ნახაზზე ნიშნულები მოცემულია მეტრებში.
3. ნახაზზე ყველა ცვლილება მშენებლობისას შეთანხმებული უნდა იყოს პროექტის ავტორთან.

ექსპლიკაცია:

გამოყენებული პირობითი აღნიშვნები	
	საკადასტრო საზღვარი

სიმბოლოს დასახელება

დამკვეთი:	
მისამართი:	ქალაქი თბილისი,ანნა პოლიტკოვსკაიას ქუჩა №8³, ს.კ 01.14.05.008.332
პროექტის სახელწოდება	ქალაქი თბილისი,ანნა პოლიტკოვსკაიას ქუჩა №8³, ს.კ 01.14.05.008.332 ქლინიკის დამხმარე შენობა-ნაგებობების პროექტი

თანამდებობა	სახელი გვარი	ხელმოწერა
დირექტორი		
პრ.მთ.არქიტ	ე.სიყმაშვილი	
ავტორები		
შესრულა	ე.სიყმაშვილი	

ნახაზის დასახელება

ფასადი "1-4"

სტადია	ფურცელი	რაოდენობა	მასშტაბი
მუშა პროექტი	ა ---	---	1:100

ფასადი "ა-გ" ღერძებში

მ 1:100

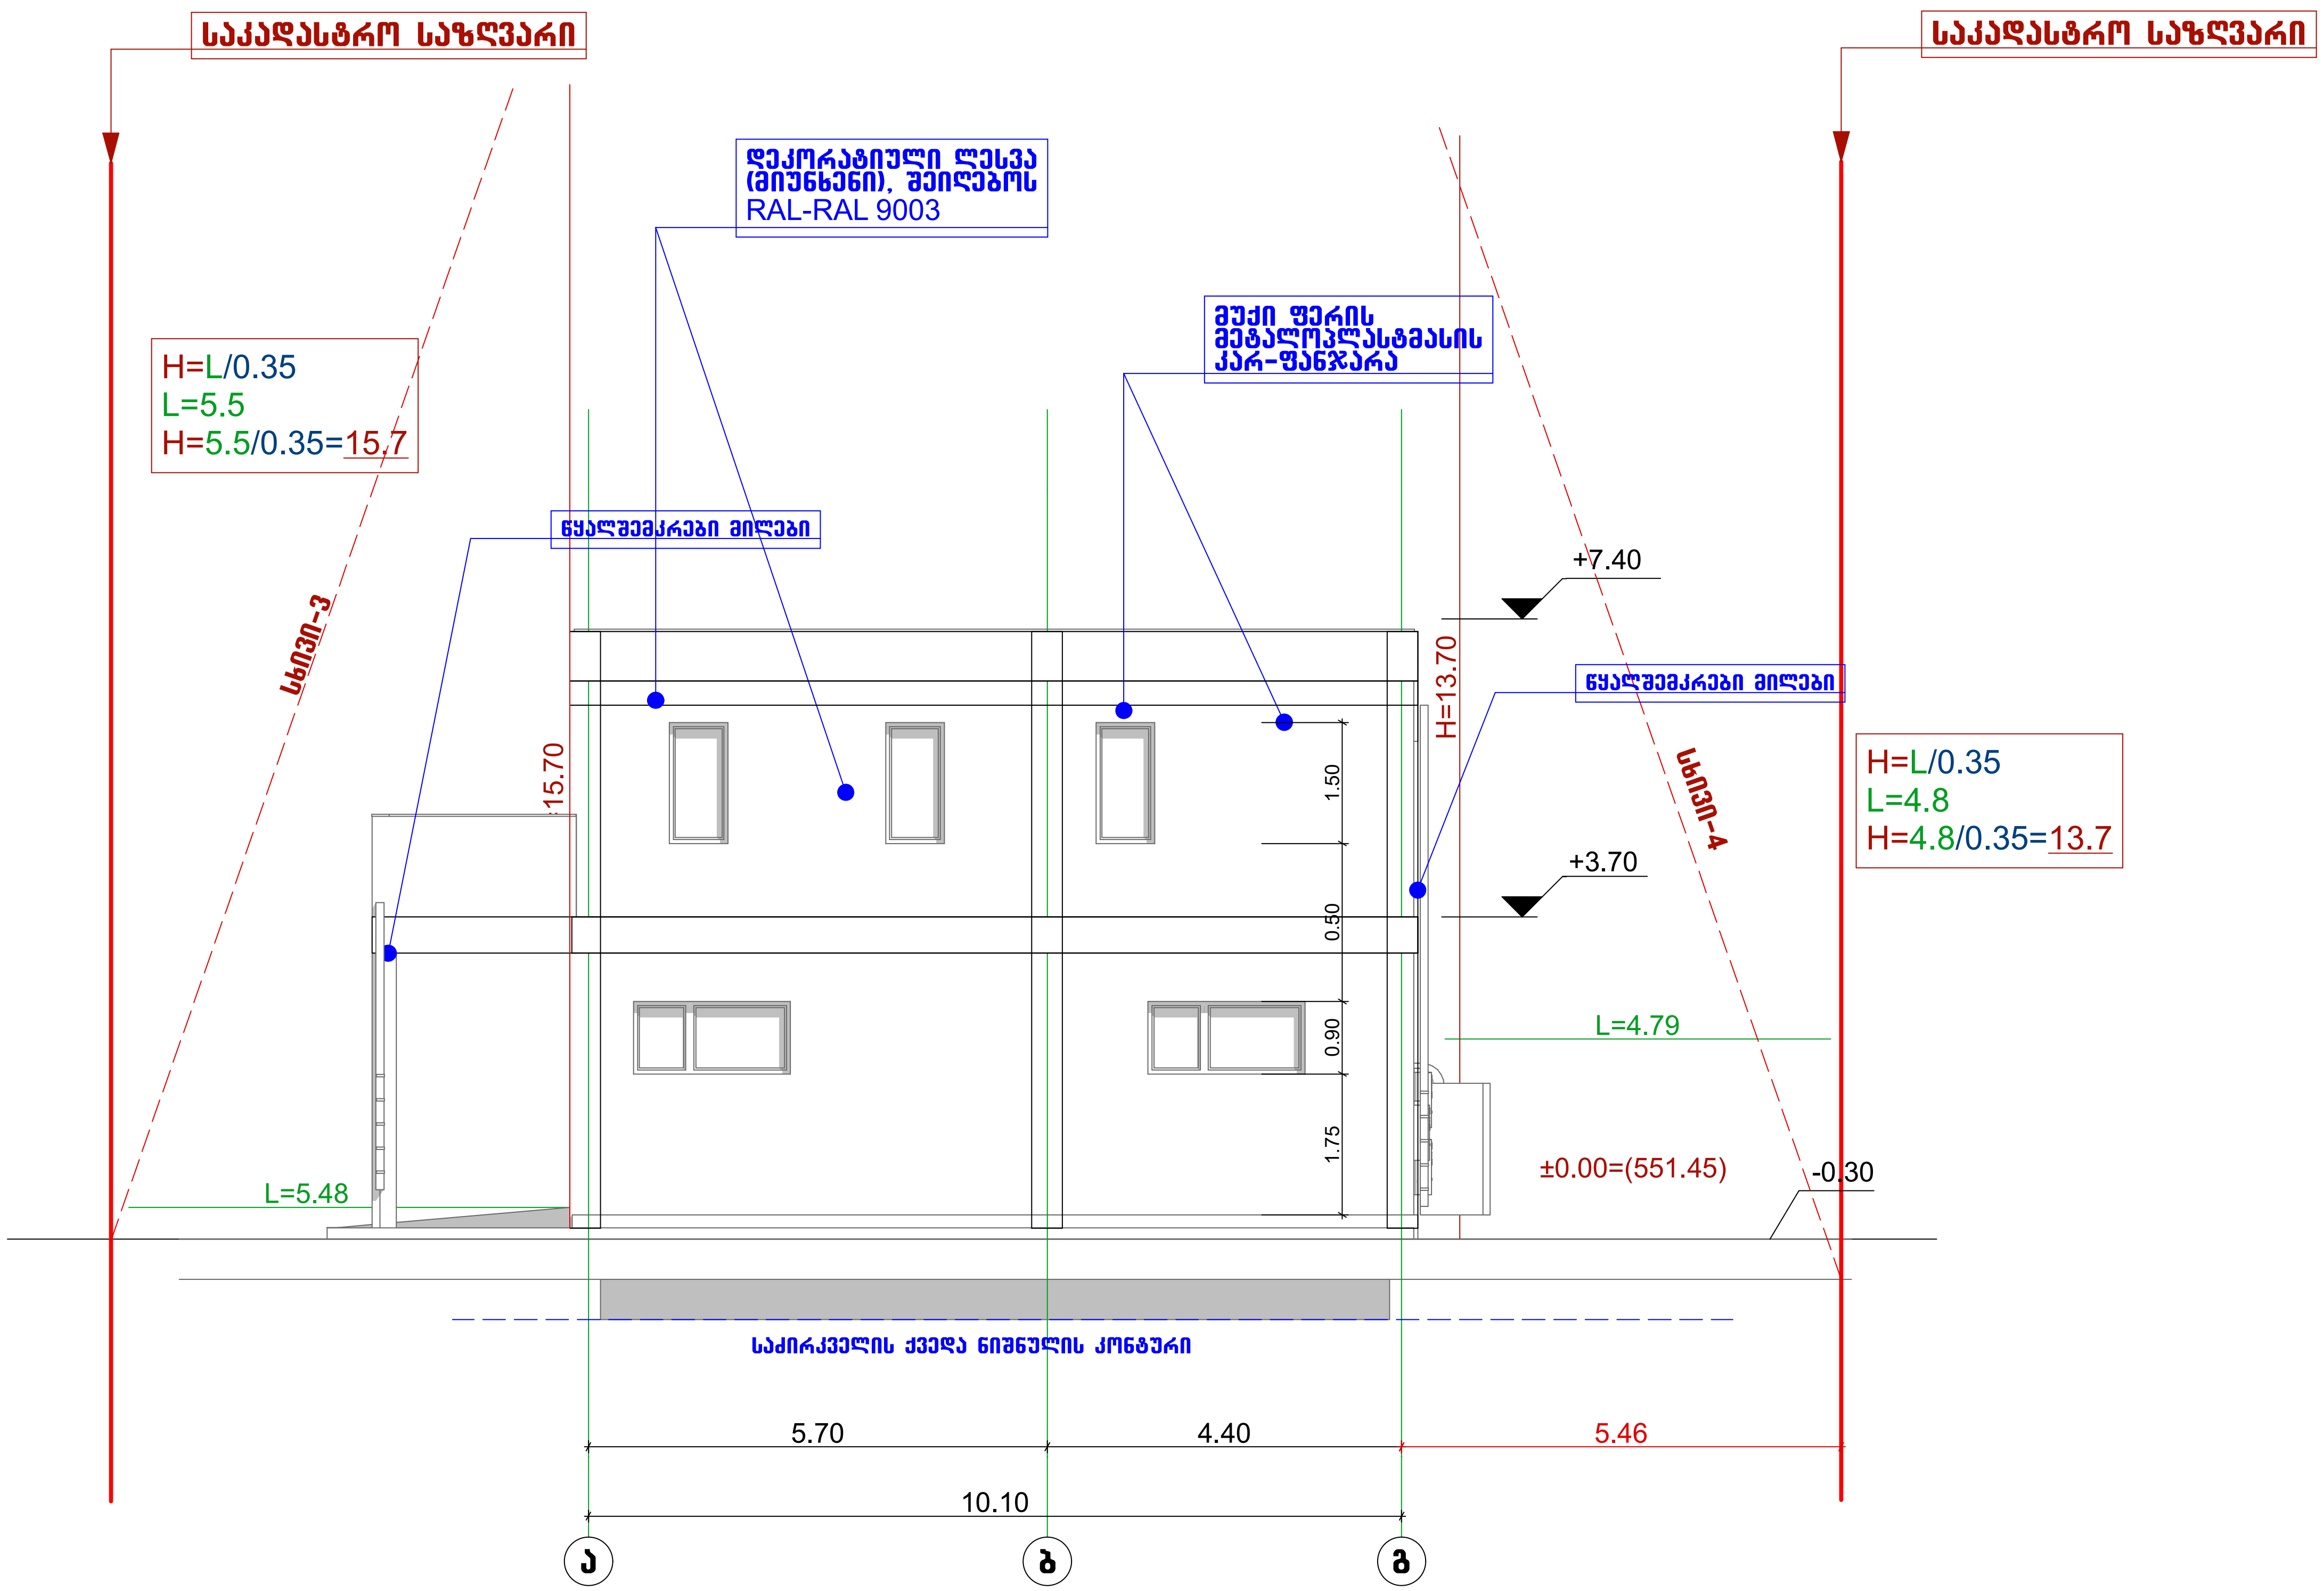

ფორმატი-A3	2020 წ.

1. ნახაზზე ზომები მოცემულია მეტრებში.
2. ნახაზზე ნიშნულები მოცემულია მეტრებში.
3. ნახაზზე ყველა ცვლილება მშენებლობისას შეთანხმებული უნდა იყოს პროექტის ავტორთან.

ექსპლიკაცია:

გამოყენებული პირობითი აღნიშვნები

(წითელი ხაზი)	საკადასტრო საზღვარი

სიმბოლოს დასახელება

დამკვეთი:	
მისამართი:	ქალაქი თბილისი,ანნა პოლიტკოვსკაიას ქუჩა №8^{3}, ს.კ 01.14.05.008.332
პროექტის სახელწოდება	ქალაქი თბილისი,ანნა პოლიტკოვსკაიას ქუჩა №8^{3}, ს.კ 01.14.05.008.332 კლინიკის დამხმარე შენობა-ნაგებობის პროექტი

თანამდებობა	სახელი გვარი	ხელმოწერა
დირექტორი		
პრ.მთ.არქიტ	ე.სიყმაშვილი	
ავტორები		
შეასრულა	ე.სიყმაშვილი	

ნახაზის დასახელება

ფასადი "ა-გ"

სტადია	ფურცელი	რაოდენობა	მასშტაბი
მუშა პროექტი	ა ---	---	1:100

სიმაღლის სხივის საანგარიშო სქემა გენგეგმაზე დატანით მ 1:500

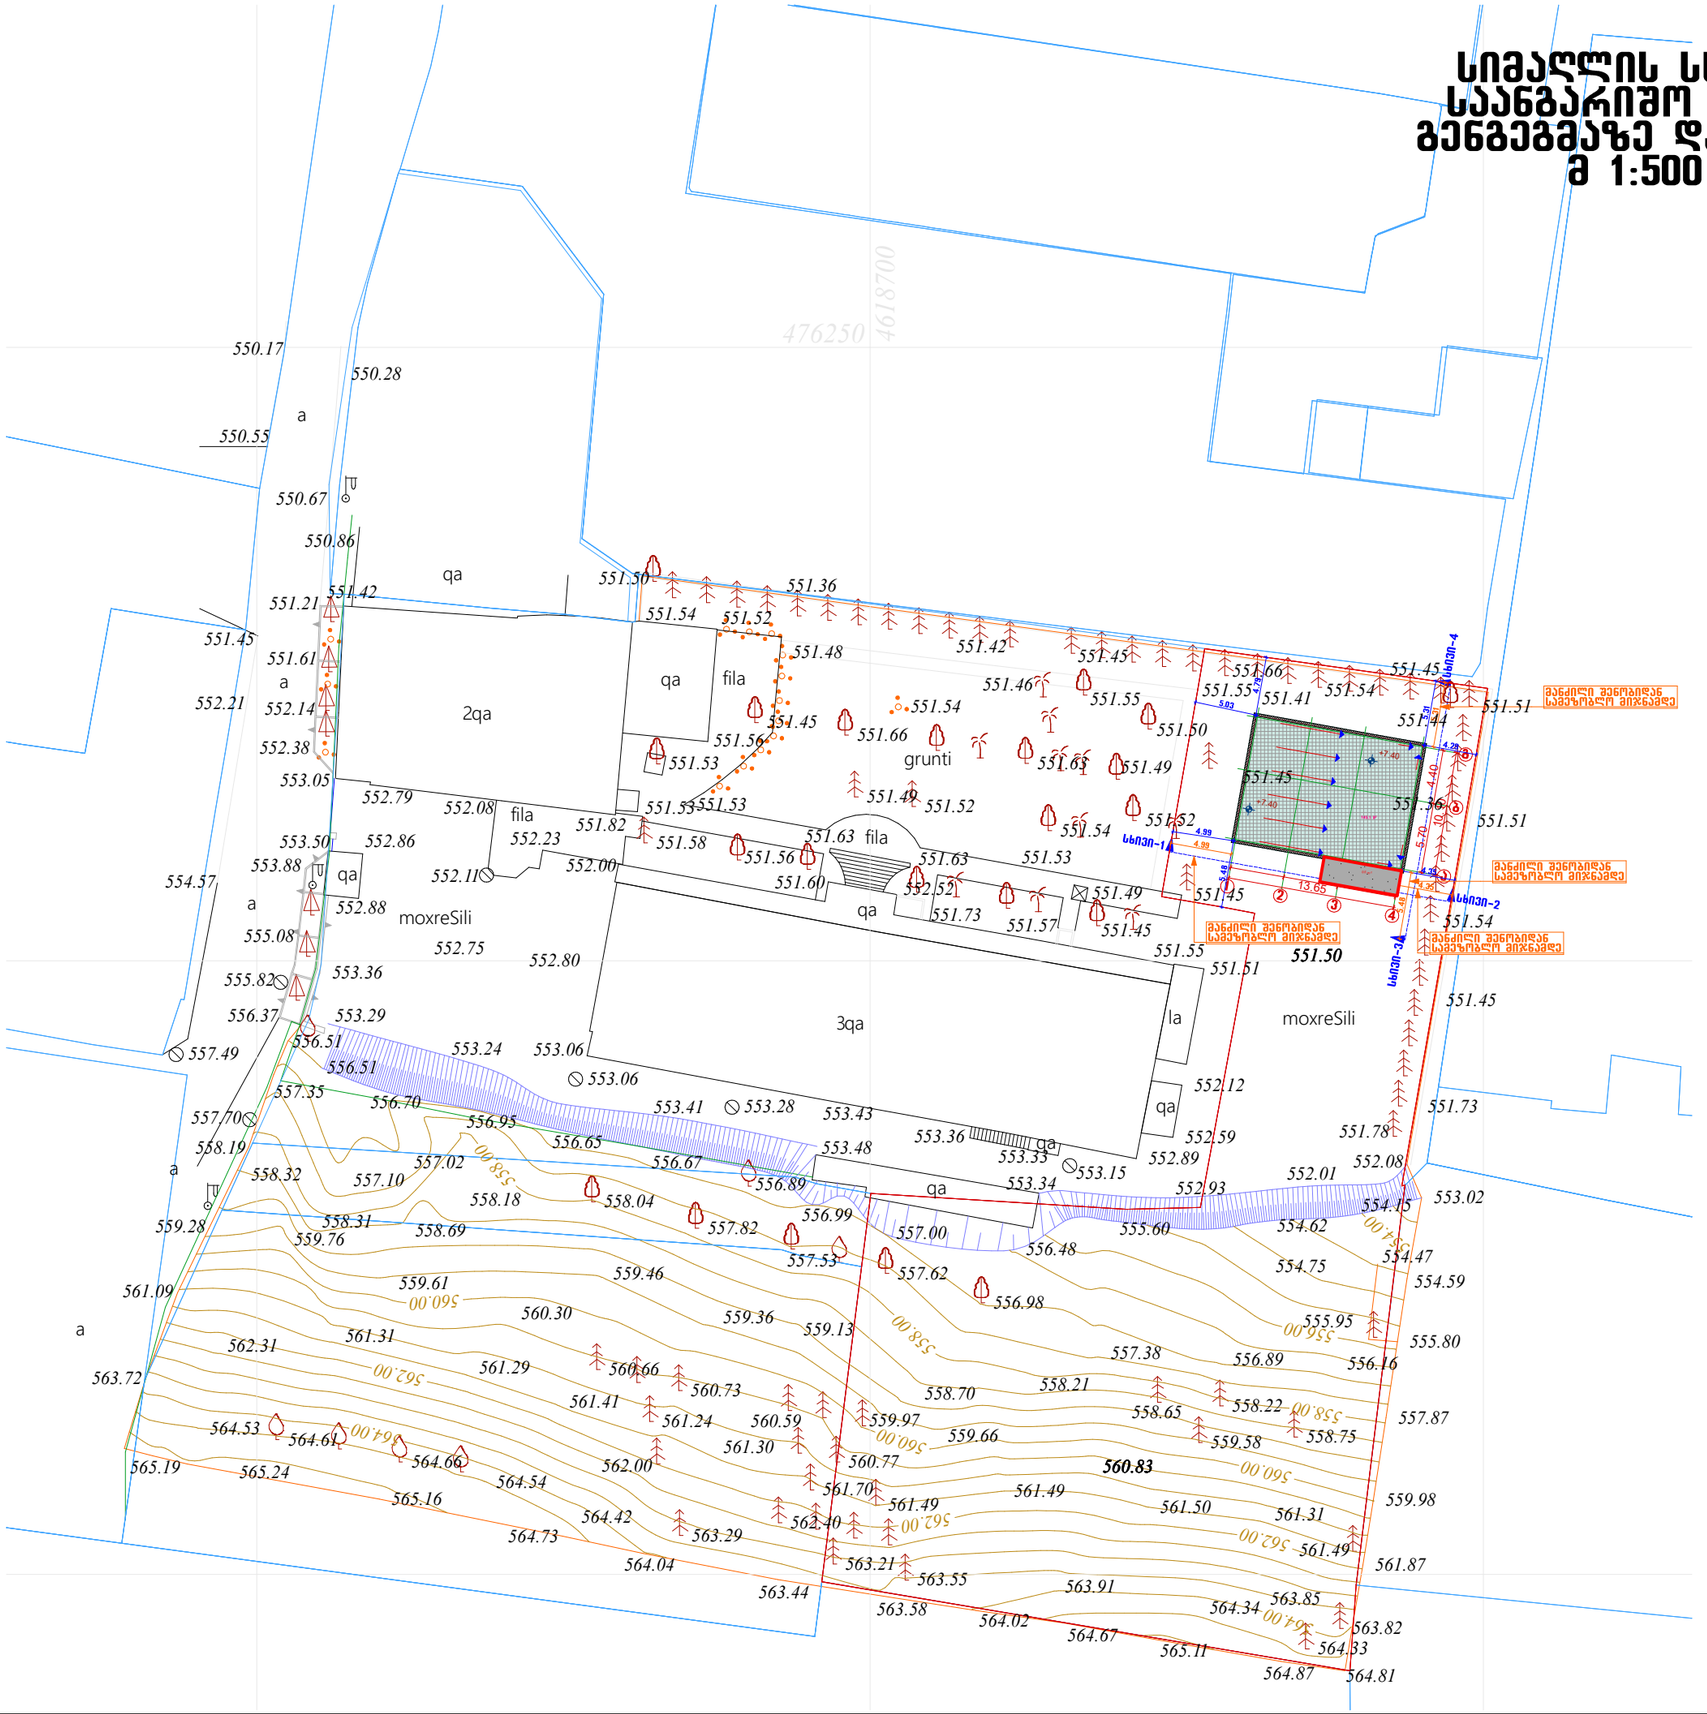

ფორმატი-A3	2019 წ.

1. ნახაზზე ზომები მოცემულია მეტრებში.
2. ნახაზზე ნიშნულები მოცემულია მეტრებში.
3. ნახაზზე ყველა ცვლილება მშენებლობისას შეთანხმებული უნდა იყოს პროექტის ავტორთან.

ექსპლიკაცია:

გამოყენებული პირობითი აღნიშვნები	
	საკადასტრო საზღვარი

სიმბოლოს დასახელება	

დამკვეთი:	
მისამართი:	ქალაქი თბილისი,ავლა პოლიტკოვსკაიას ქუჩა №8², ს.კ 01.14.05.008.332
პროექტის სახელწოდება	ქალაქი თბილისი,ავლა პოლიტკოვსკაიას ქუჩა №8², ს.კ 01.14.05.008.332 კლინიკის დამხმარე შენობა-ნაგებობის პროექტი

თანამდებობა	სახელი გვარი	ხელმოწერა
დირექტორი	თ. გურგენიძე	
პრ.მთ.არქიტ	გ. გურგენიძე	
ავტორები	გ. გურგენიძე	
	თ. გურგენიძე	
შესრულა	ნ. გურგენიძე	

შ.პ.ს. "გრინ პროჯექტ"

ნახაზის დასახელება

გენგეგმა

სტადია	ფურცელი	რაოდენობა	მასშტაბი
მუშა პროექტი	ა ---	---	1:500