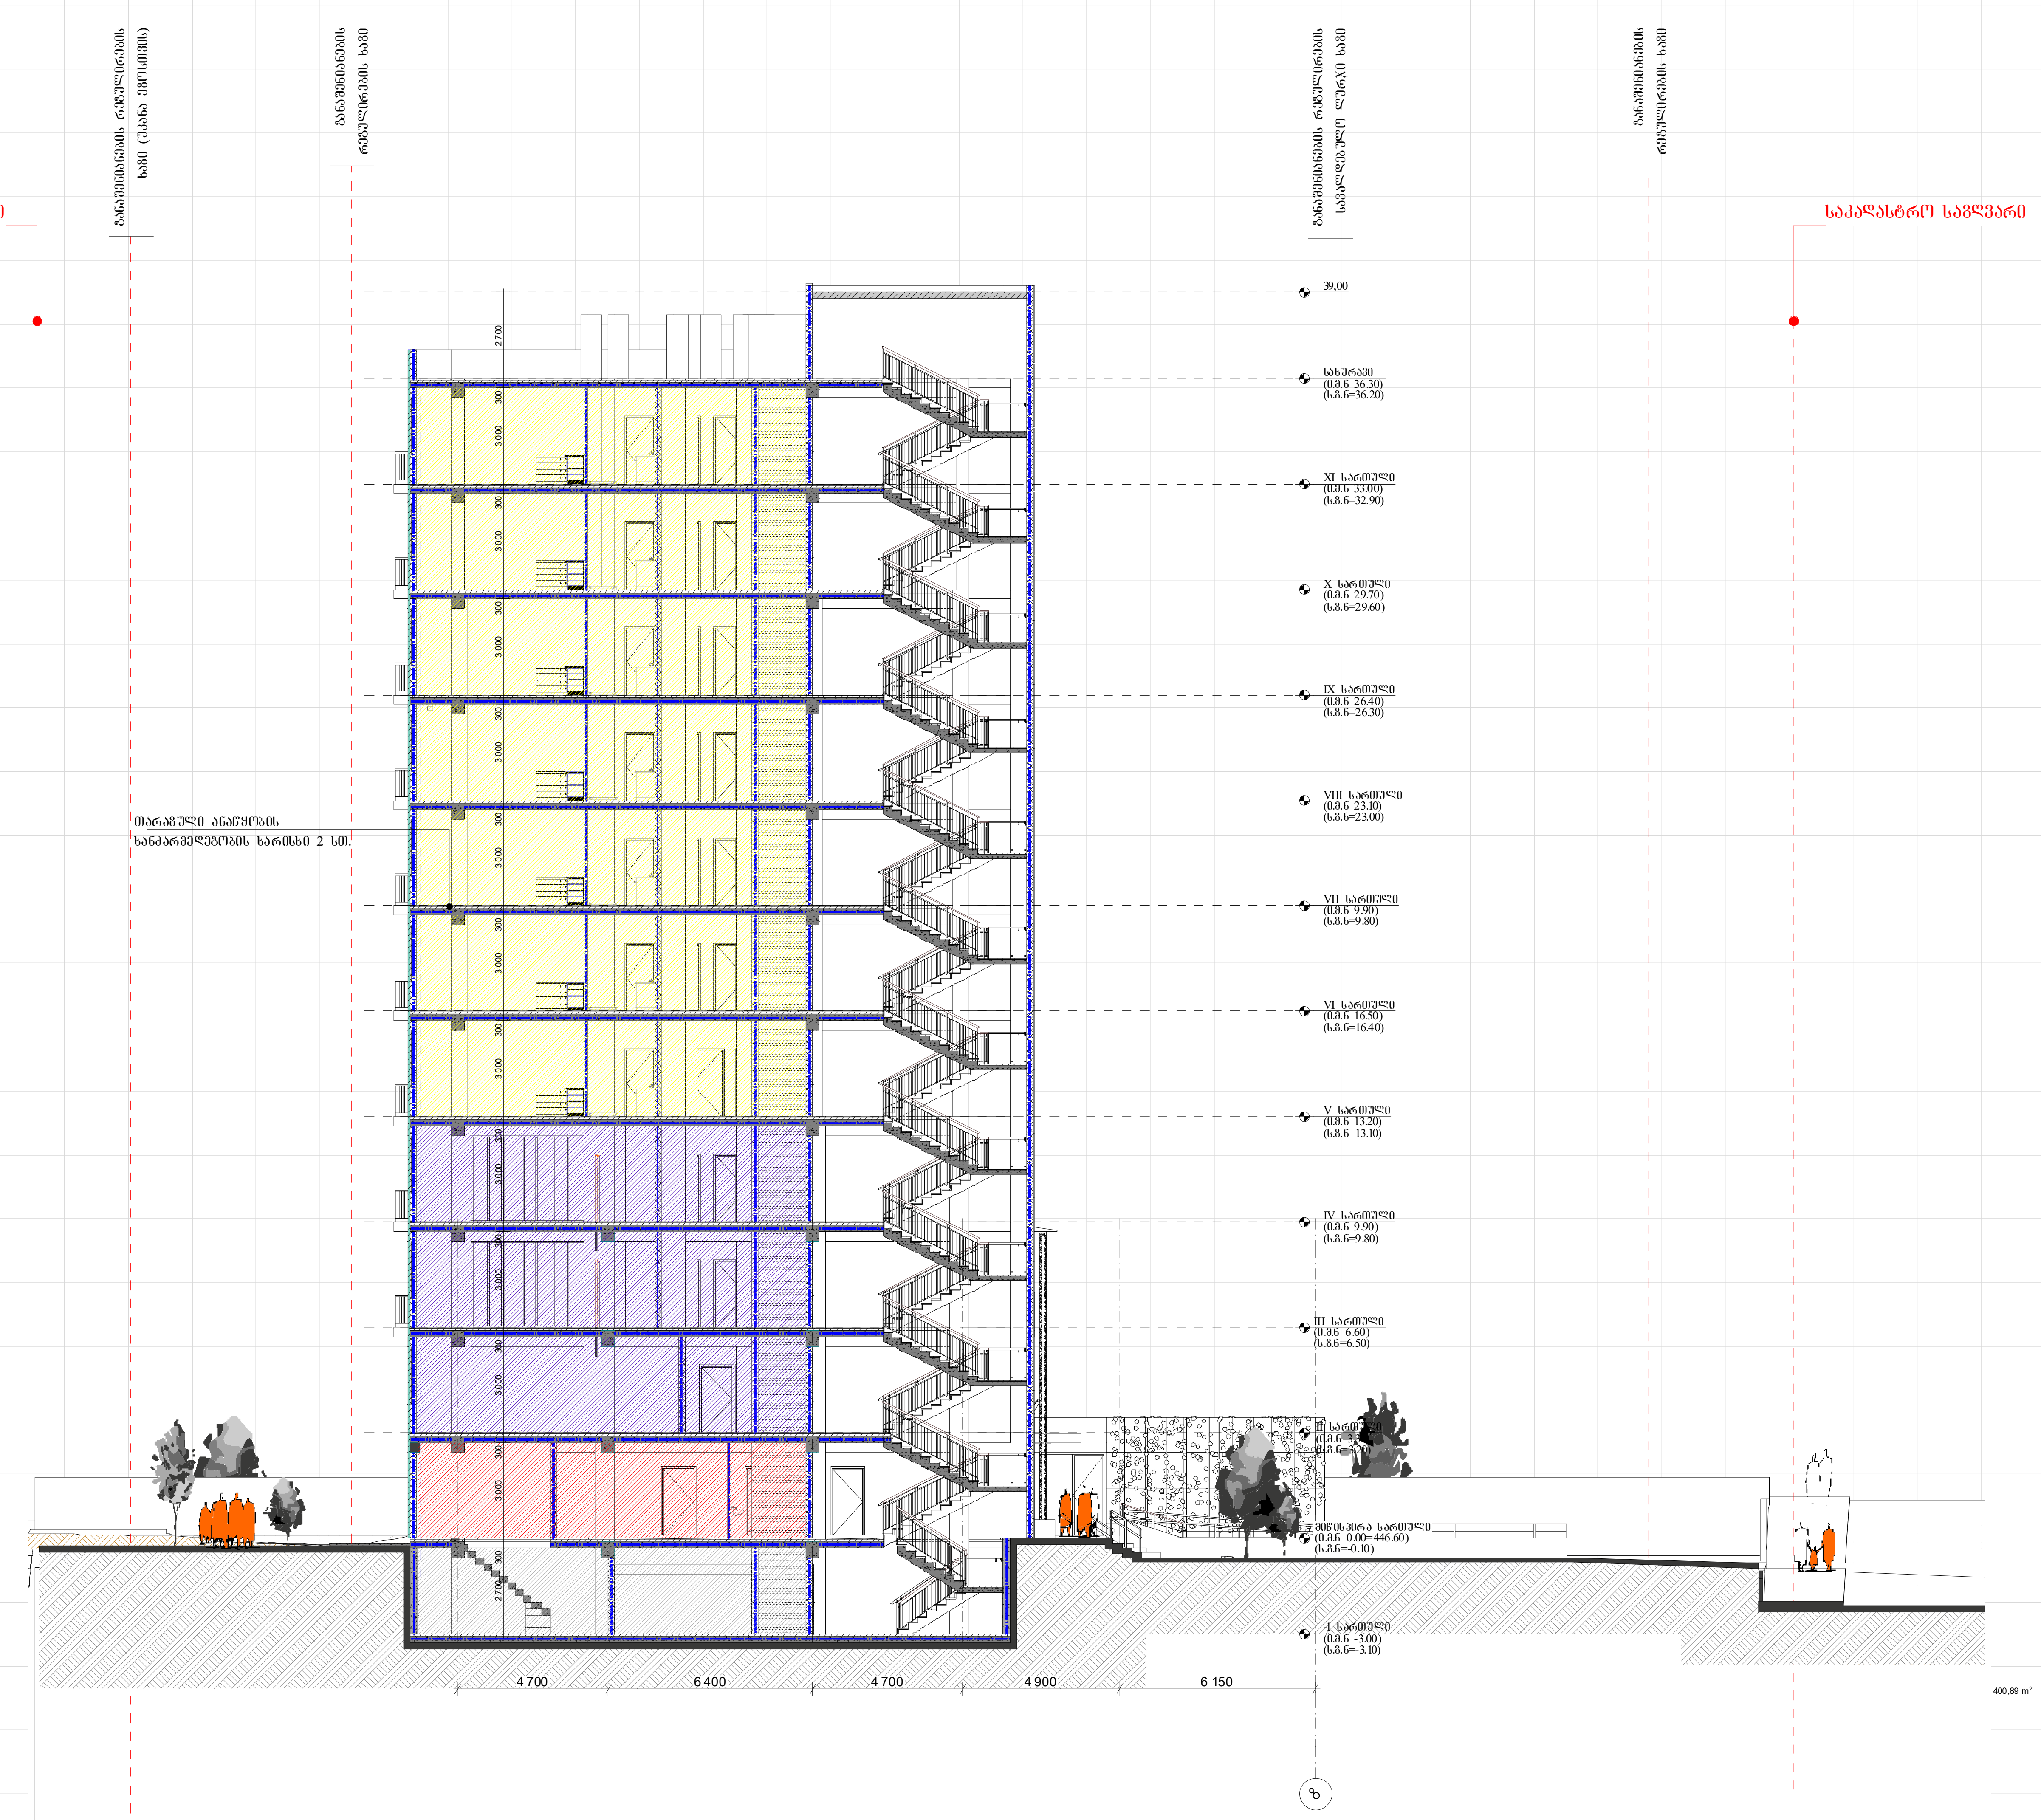


ფორმატი A-3	დაკვეთა №

შენიშვნები:

1. ნახაზზე ზომები მოცემულია მილიმეტრებში
2. ნახაზის ყველა ცვლილება მშენებლობისას შეთანხმებული უნდა იყოს პროექტის ავტორთან.

ტექნიკურ-ეკონომიკური მაჩვენებლები:

ჭრილი 1-1

პირობითი ნიშნები:

1 სართული (ი.შ.ნ 0.00) — იატაკის მოპირკეთების ნიშნული
ს.ზ.ნ 0.00 — სტრუქტურის ზედაპირის ნიშნული

მიწის ნაკვეთის საკადასტრო საზღვარი
ღერძის ხაზი
ბეტონის კედელი
გაძლიერებული ბეტონის კედელი 2 სთ
გაძლიერებული ბეტონის კედელი 1 სთ
სტრუქტურული ანაწყობი კედლის ხანძარმედეგობის ხარისხი 1სთ
სტრუქტურული ანაწყობი კედლის ხანძარმედეგობის ხარისხი 2სთ
საცხოვრებელი ჯგუფი (სც)
თავშეყრის ჯგუფი (თშ)
სასწყობო ჯგუფი (სწ)
საქმიანი ჯგუფი (სქ)
საქმიანი ჯგუფი (სვ)

დამკვეთი :

პროექტის მისამართი :

ქ. თბილისი, დიდი დიღომი, ვეფხისტყაოსნის ქუჩა
ს/კ 01.72.14.035.963

პროექტის ფუნქცია :


მრავალფუნქციური კომპლექსი/შენობა, მრავალბინიანი საცხოვრებელი სახლი (კომერციული,საცხოვრებელი)

კომპანია: შპს. ემ სი
საიდ. კოდი: 402.043.481
იურ. მისამართი: ქ. თბილისი ბელიაშვილის ქ.№40

თანამდებობა	გვარი	ხელმოწერა
დირექტორი	ვ. ცეკვავა	
ავტორი	ნ. ბერიძე	
ავტორი	ო.თუხარელი	

მასშტაბი	1:200
თარიღი	2021

სტადია	ფურცელი	ფურცლები
პროექტი	A-3	

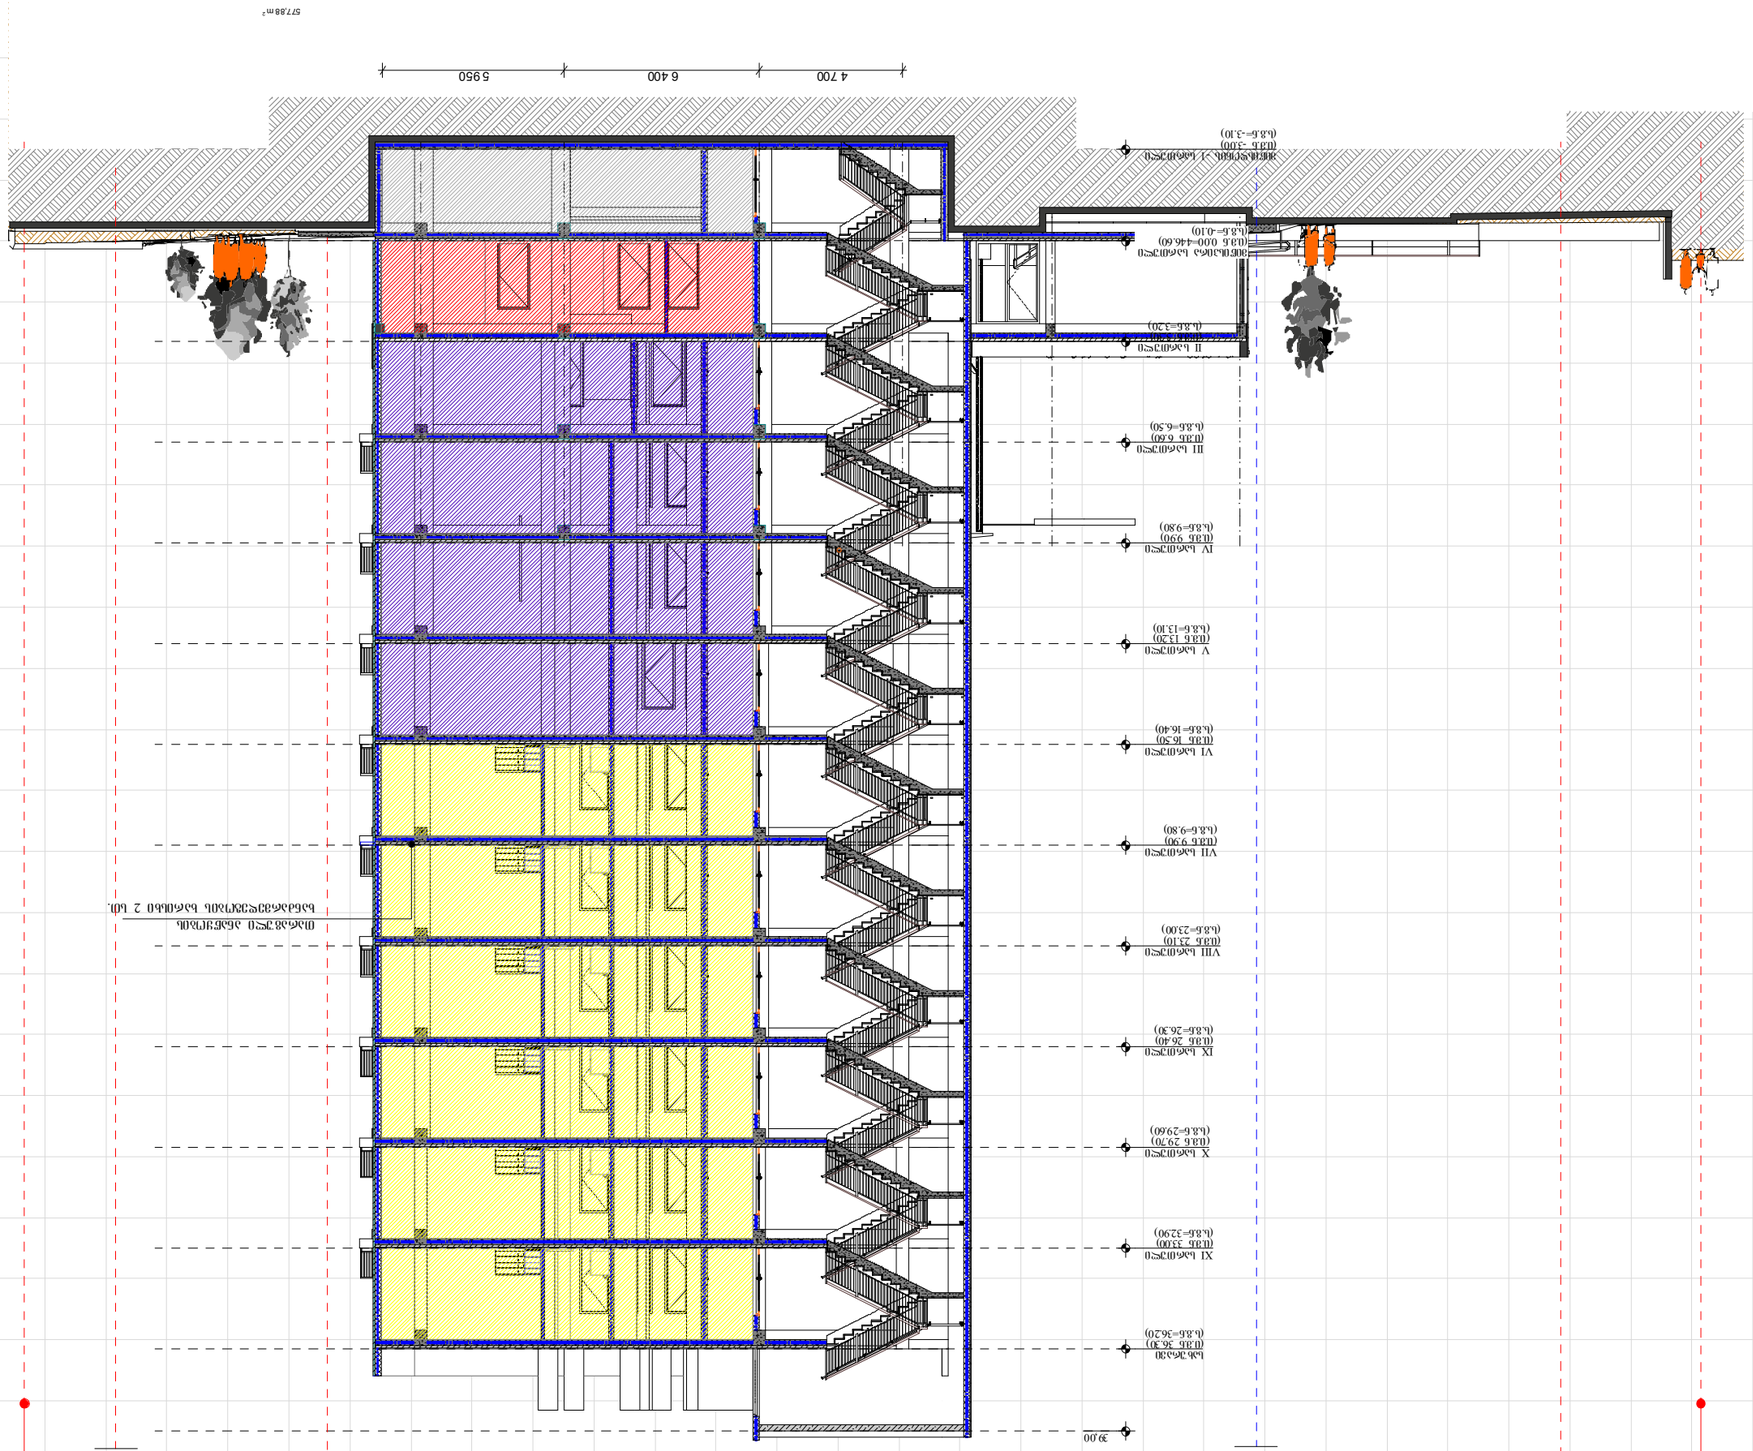


































კიბე №1 -ის დეტალური ნახაზი 0.00 - ნიშნულიდან 36.30 ნიშნულამდე მ 1:50

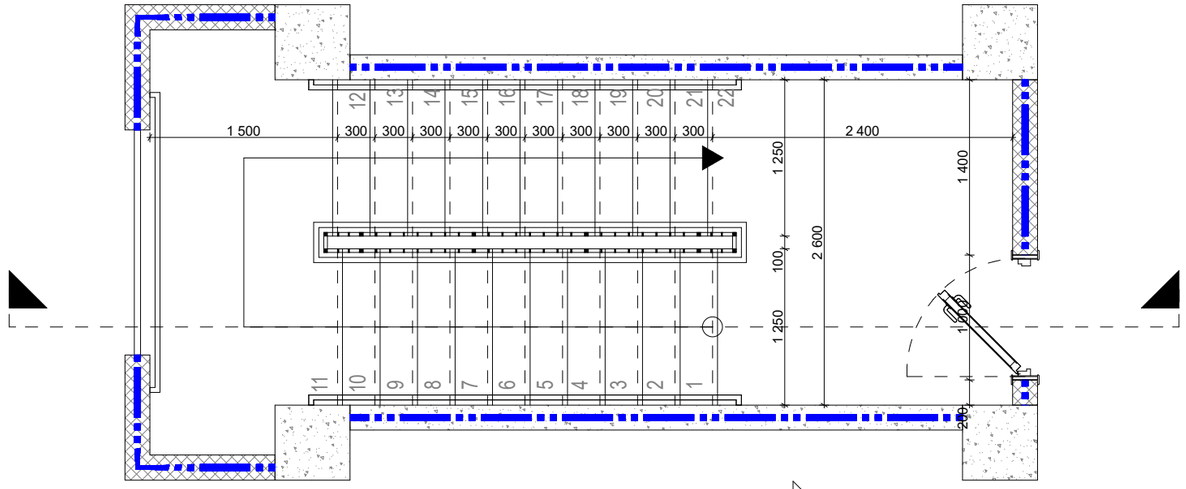

კიბე №1

0.00 - 36.30

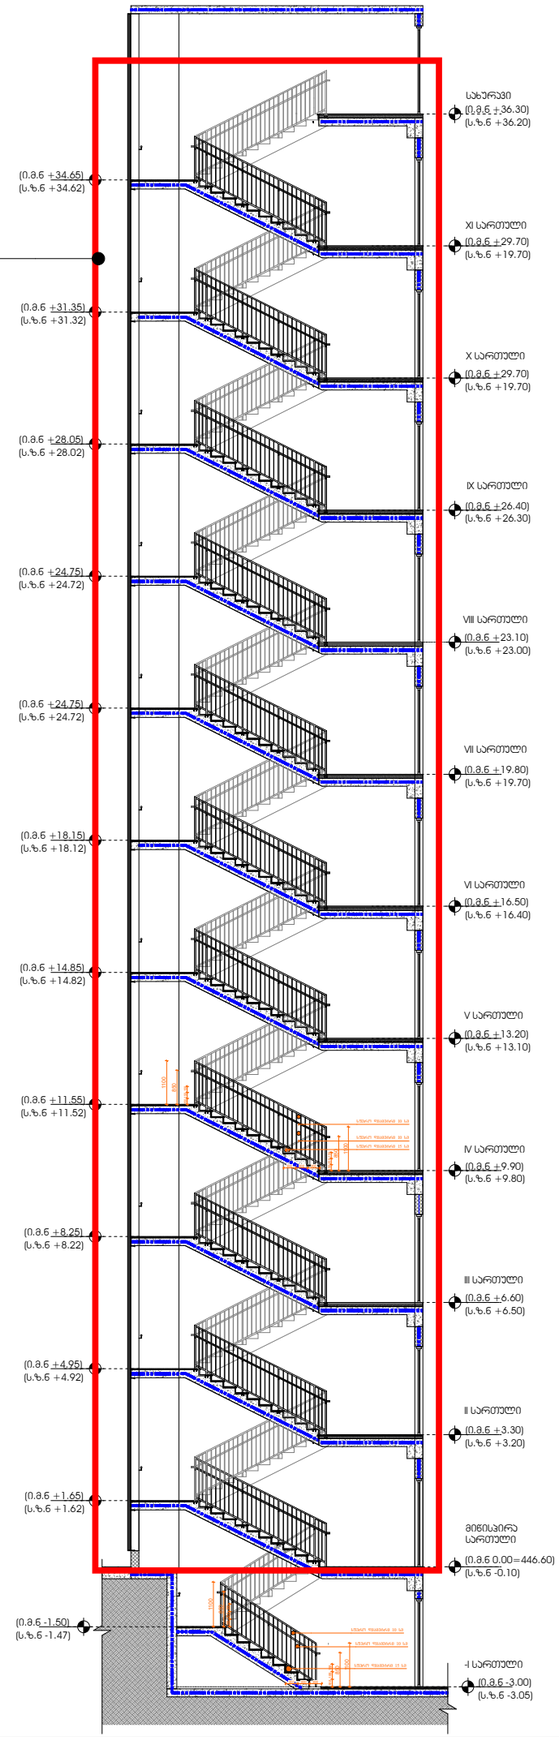

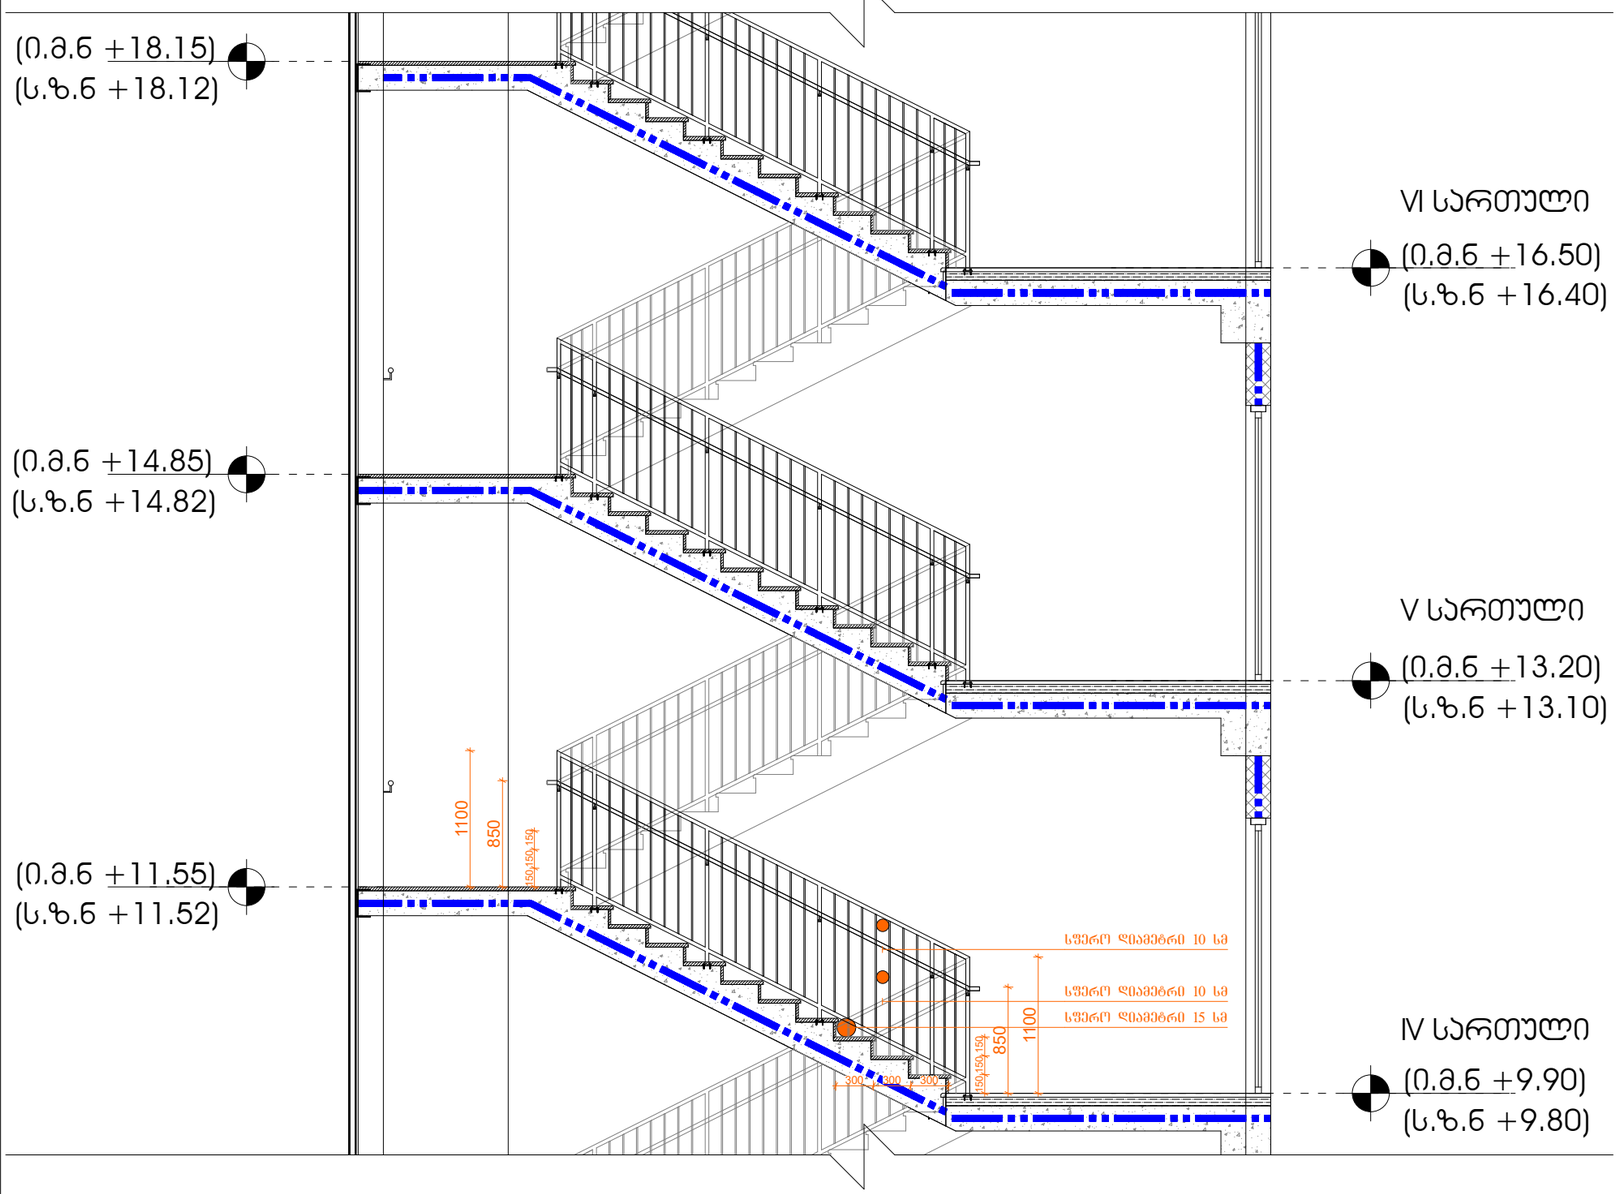

VI სართული
(0.მ.ნ +16.50)
(ს.ზ.ნ +16.40)

V სართული
(0.მ.ნ +13.20)
(ს.ზ.ნ +13.10)

IV სართული
(0.მ.ნ +9.90)
(ს.ზ.ნ +9.80)

ფორმატი A-3 | დაკვეთა №

შენიშვნები:

1.ნახაზზე ზომები მოცემულია მილიმეტრებში

2. ნახაზის ყველა ცვლილება მშენებლობისას მკაცრად უნდა იყოს პროექტის ავტორთან. :

ტექნიკურ-ეკონომიკური მაჩვენებლები

კიბის დეტალური ნახაზი

პირობითი ნიშნები:

დამკვეთი :

პროექტის მისამართი :

ქ. თბილისი, დიდი დიღომი, ვეფხისტყაოსნის ქუჩა

ს/კ 01.72.14.035.963

პროექტის ფუნქცია :

მრავალფუნქციური კომპლექსი/შენობა, მრავალბინიანი საცხოვრებელი სახლი (პრემიერული,საცხოვრებელი)


კომპანია:	შპს. ემ სი
საიდენტ. კოდი:	402.043.481
იურ. მისამართი:	ქ. თბილისი ბალიაშვილის ქ.№40


თანამდებობა	გვარი	ხელმოწერა
დირექტორი	ვ. ცაავაა	
ავტორი	ნ. ბერიძე	
ავტორი	ო.თუხარელი	

მასშტაბი	1:50
თარიღი	2021

სტადია	ფურცელი	ფურცლები
პროექტი	A-3	

კიბე №1 -ის დეტალური ნახაზი -3.00 - ნიშნულიდან 0.00 ნიშნულამდე მ 1:50

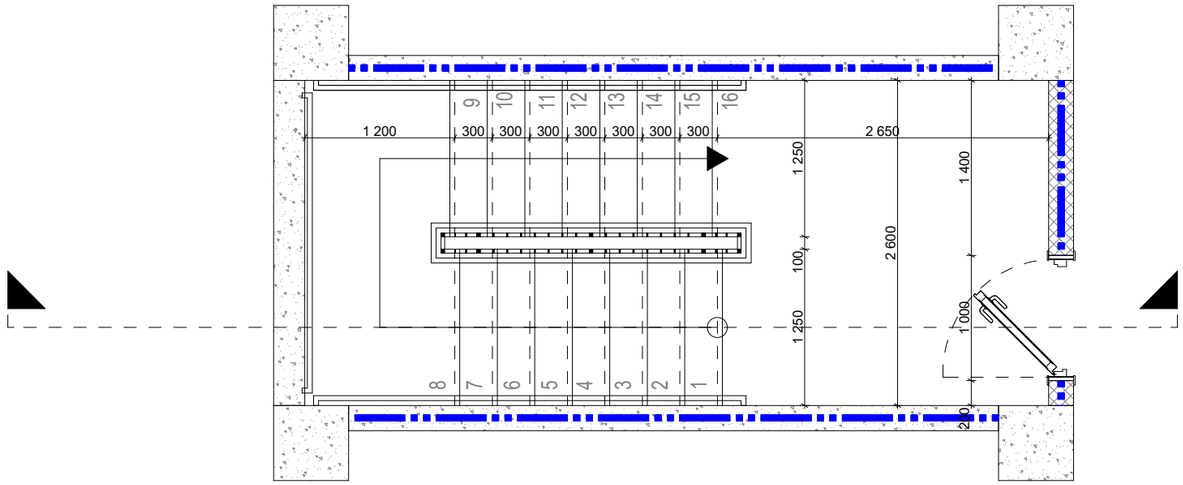

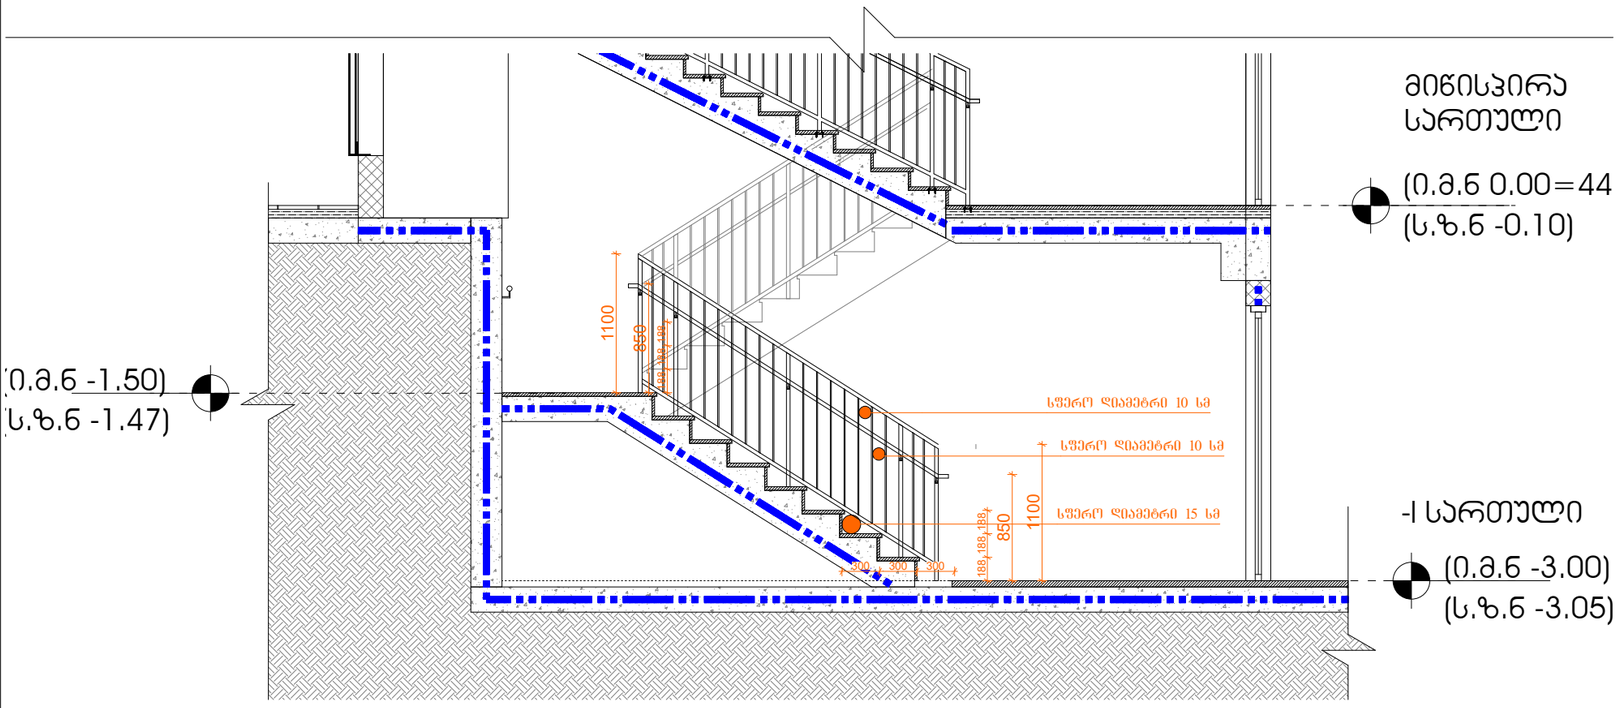


მიწისპირა სართული


(0.მ.ნ 0.00=446.60)
(ს.ზ.ნ -0.10)

-I სართული

(0.მ.ნ -3.00)
(ს.ზ.ნ -3.05)

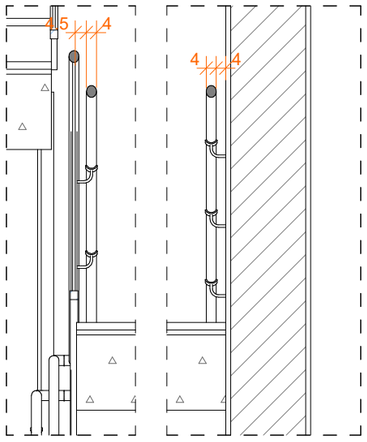

კიბე №1 -ის კვეთი 1-1 (მოაჯირებს შორის მანძილის სქემა)

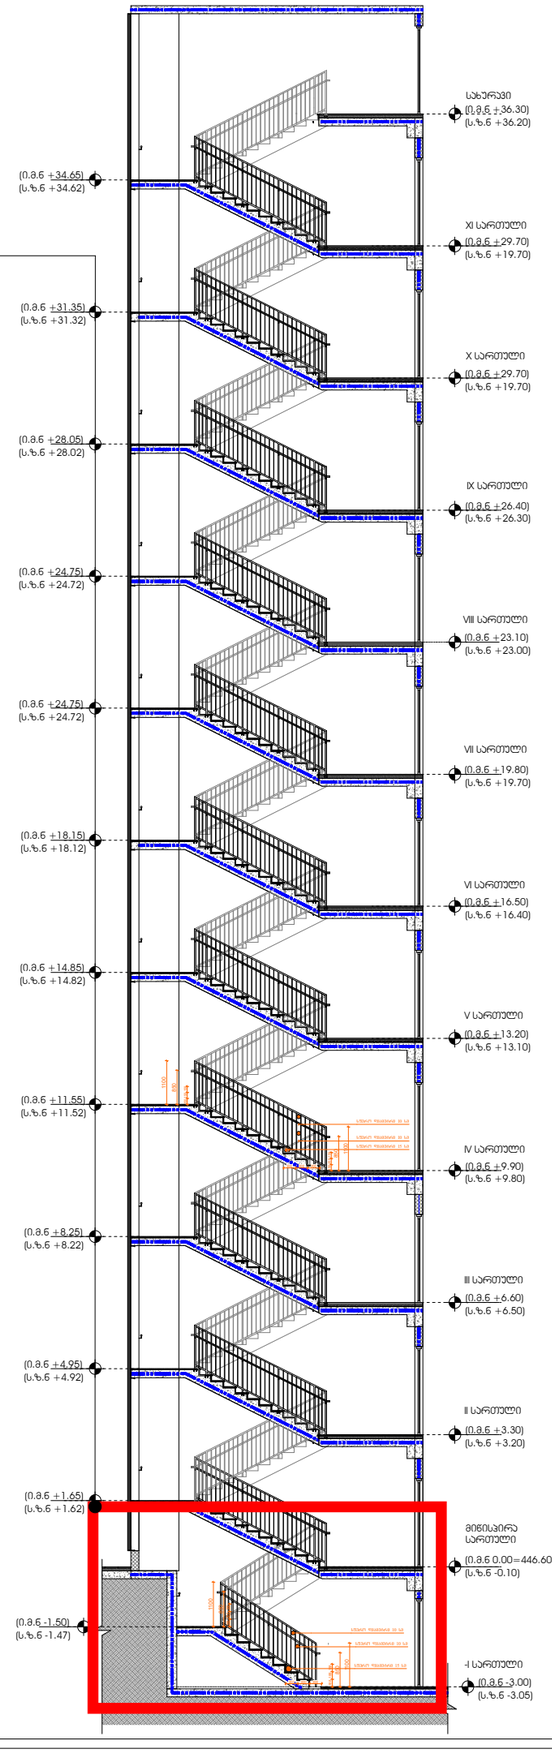

ფორმატი	A-3	დაკვეთა №

შენიშვნები:

1.ნახაზზე ზომები მოცემულია მილიმეტრებში

2. ნახაზის ყველა ცვლილება მშენებლობისას მკაცრად უნდა იყოს პროექტის ავტორთან. :

ტექნიკურ-ეკონომიური მაჩვენებლები

კიბის დეტალური ნახაზი

პირობითი ნიშნები:

დამკვეთი :

პროექტის მისამართი :

ქ. თბილისი, დიდი დიღომი, ვეფხისტყაოსნის ქუჩა

ს/ს 01.72.14.035.963

პროექტის ფუნქცია :

მრავალფუნქციური კომპლექსი/შენობა, მრავალბინიანი საცხოვრებელი სახლი (კომერციული,საცხოვრებელი)

კომპანია:	შპს. ემ სი
საინდ. კოდი:	402.043.481
იურ. მისამართი:	ქ. თბილისი ბალიაშვილის ქ.№40

თანამდებობა	გვარი	ხელმოწერა
დირექტორი	ვ. ცეცხვა	
ავტორი	ნ. ბერიძე	
ავტორი	ო.თუხარელი	

მასშტაბი	1:50
თარიღი	2021

სტადია	ფურცელი	ფურცლები
პროექტი	A-3	