

ფორმატი A-3	თბილისი 2020წ.	ფასადის სახელი	
	დაკვეთა №		

შენობა ნაბეგობის შუნძცია:

მრავალშუნძციური კომპლექსი/შენობა

ტექ მაჩვენებლები

პირობითი ნიშნები

ნაკვეთის საზღვარი

ჭრილის ხაზი

არქიტექტურული ნიშნული

დამკვეთი შპს 333

საპროექტო ორგანიზაცია		
თანამდებობა	გვარი	ხელმოწერა
დირექტორი	დ.ოგანაძე	
არქიტექტორი	დ.ოგანაძე	
შესრულა	დ.ოგანაძე	

ქ თბილისი ჭავჭავაძის 32 ა

TEL : 599 39-01-04


შ.პ.ს "გამა დეველოპმენტი"

თარიღი	18.11.2020	
სტადია	ფორმატი	შეთანხმება
პროექტი	A-3	A-201

ფასადი 5-1 ღერძებში მ 1:100

მისამართი

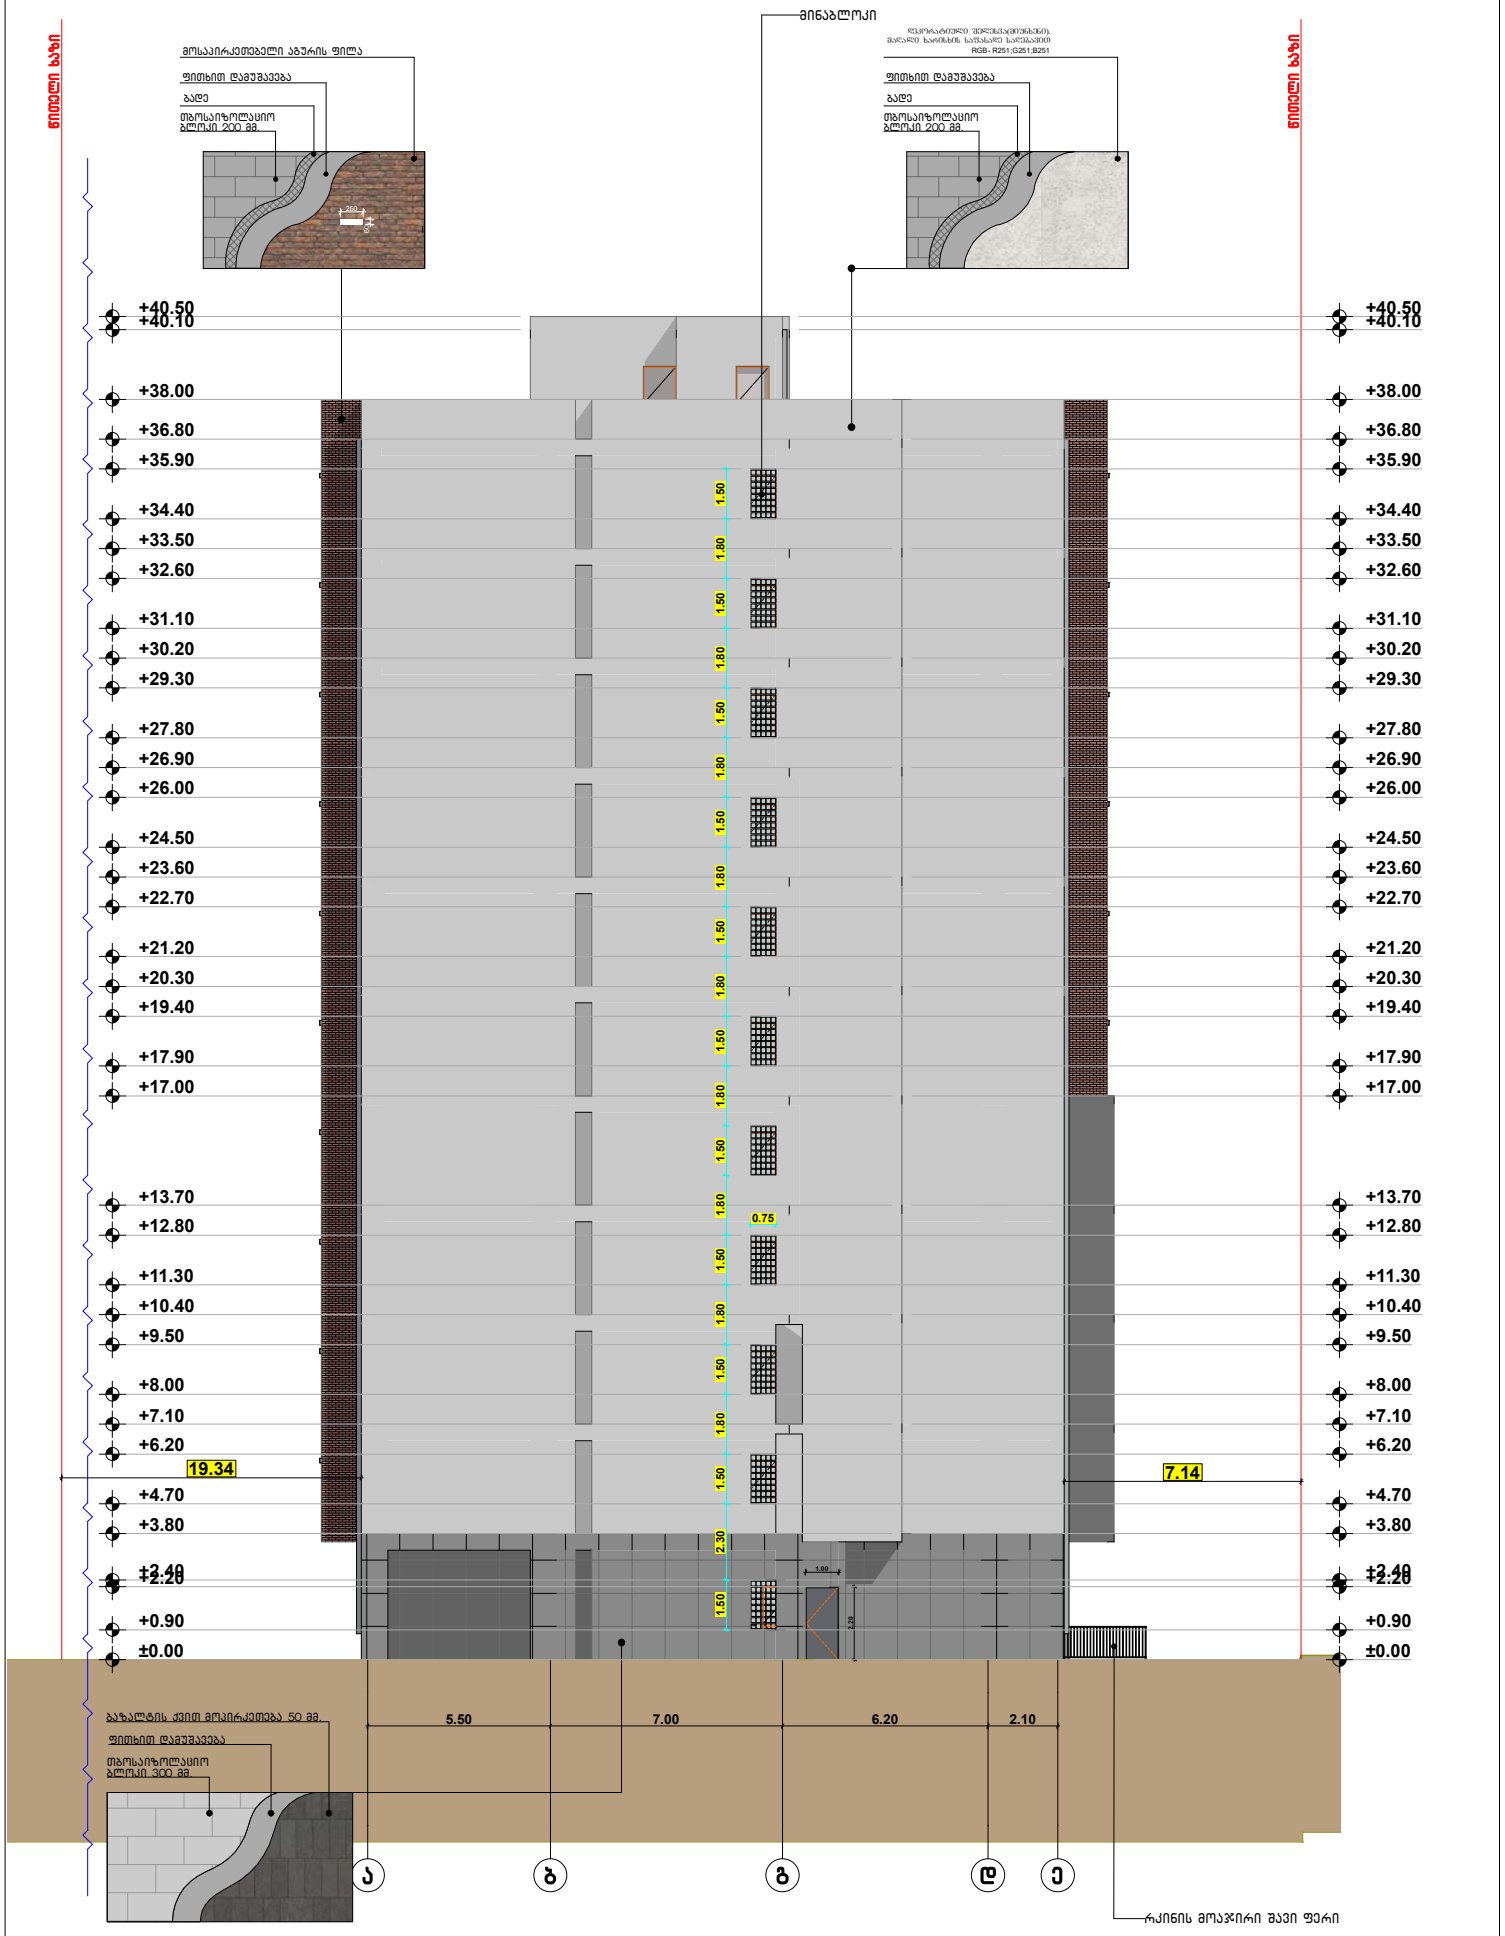ქ.თბილისი მარკ ბრონშტეინის I ჩიხი №6-ის მიმდებარედ



ფორმატი A-3	თბილისი 2020წ.		
	ლაკვია №	ფაილის სახელი	

შენობა ნაგებობის დასახელება:

მრავალფუნქციური კომპლექსი/შენობა

ფასადი ა-ე ღერძებში მ 1:100

ტექ მაჩვენებლები

პირობითი ნიშნები

ნაკვეთის საზღვარი

ჭრილის ხაზი

არქიტექტურული ნიშნული

დამკვეთი შპს 333

საპროექტო ორგანიზაცია		
თანამდებობა	გვარი	ხელმოწერა
დირექტორი	დუმანაძე	
არქიტექტორი	დუმანაძე	
შესრულა	დუმანაძე	

ქ თბილისი შარტავას 32 ა


TEL : 599 39-01-04

შ.პ.ს "გამა დეველოპმენტი"

თარიღი	18.11.2020	
სტადია	ფორმატი	ფურცლები
პროექტი	A-3	A-201

მისამართი

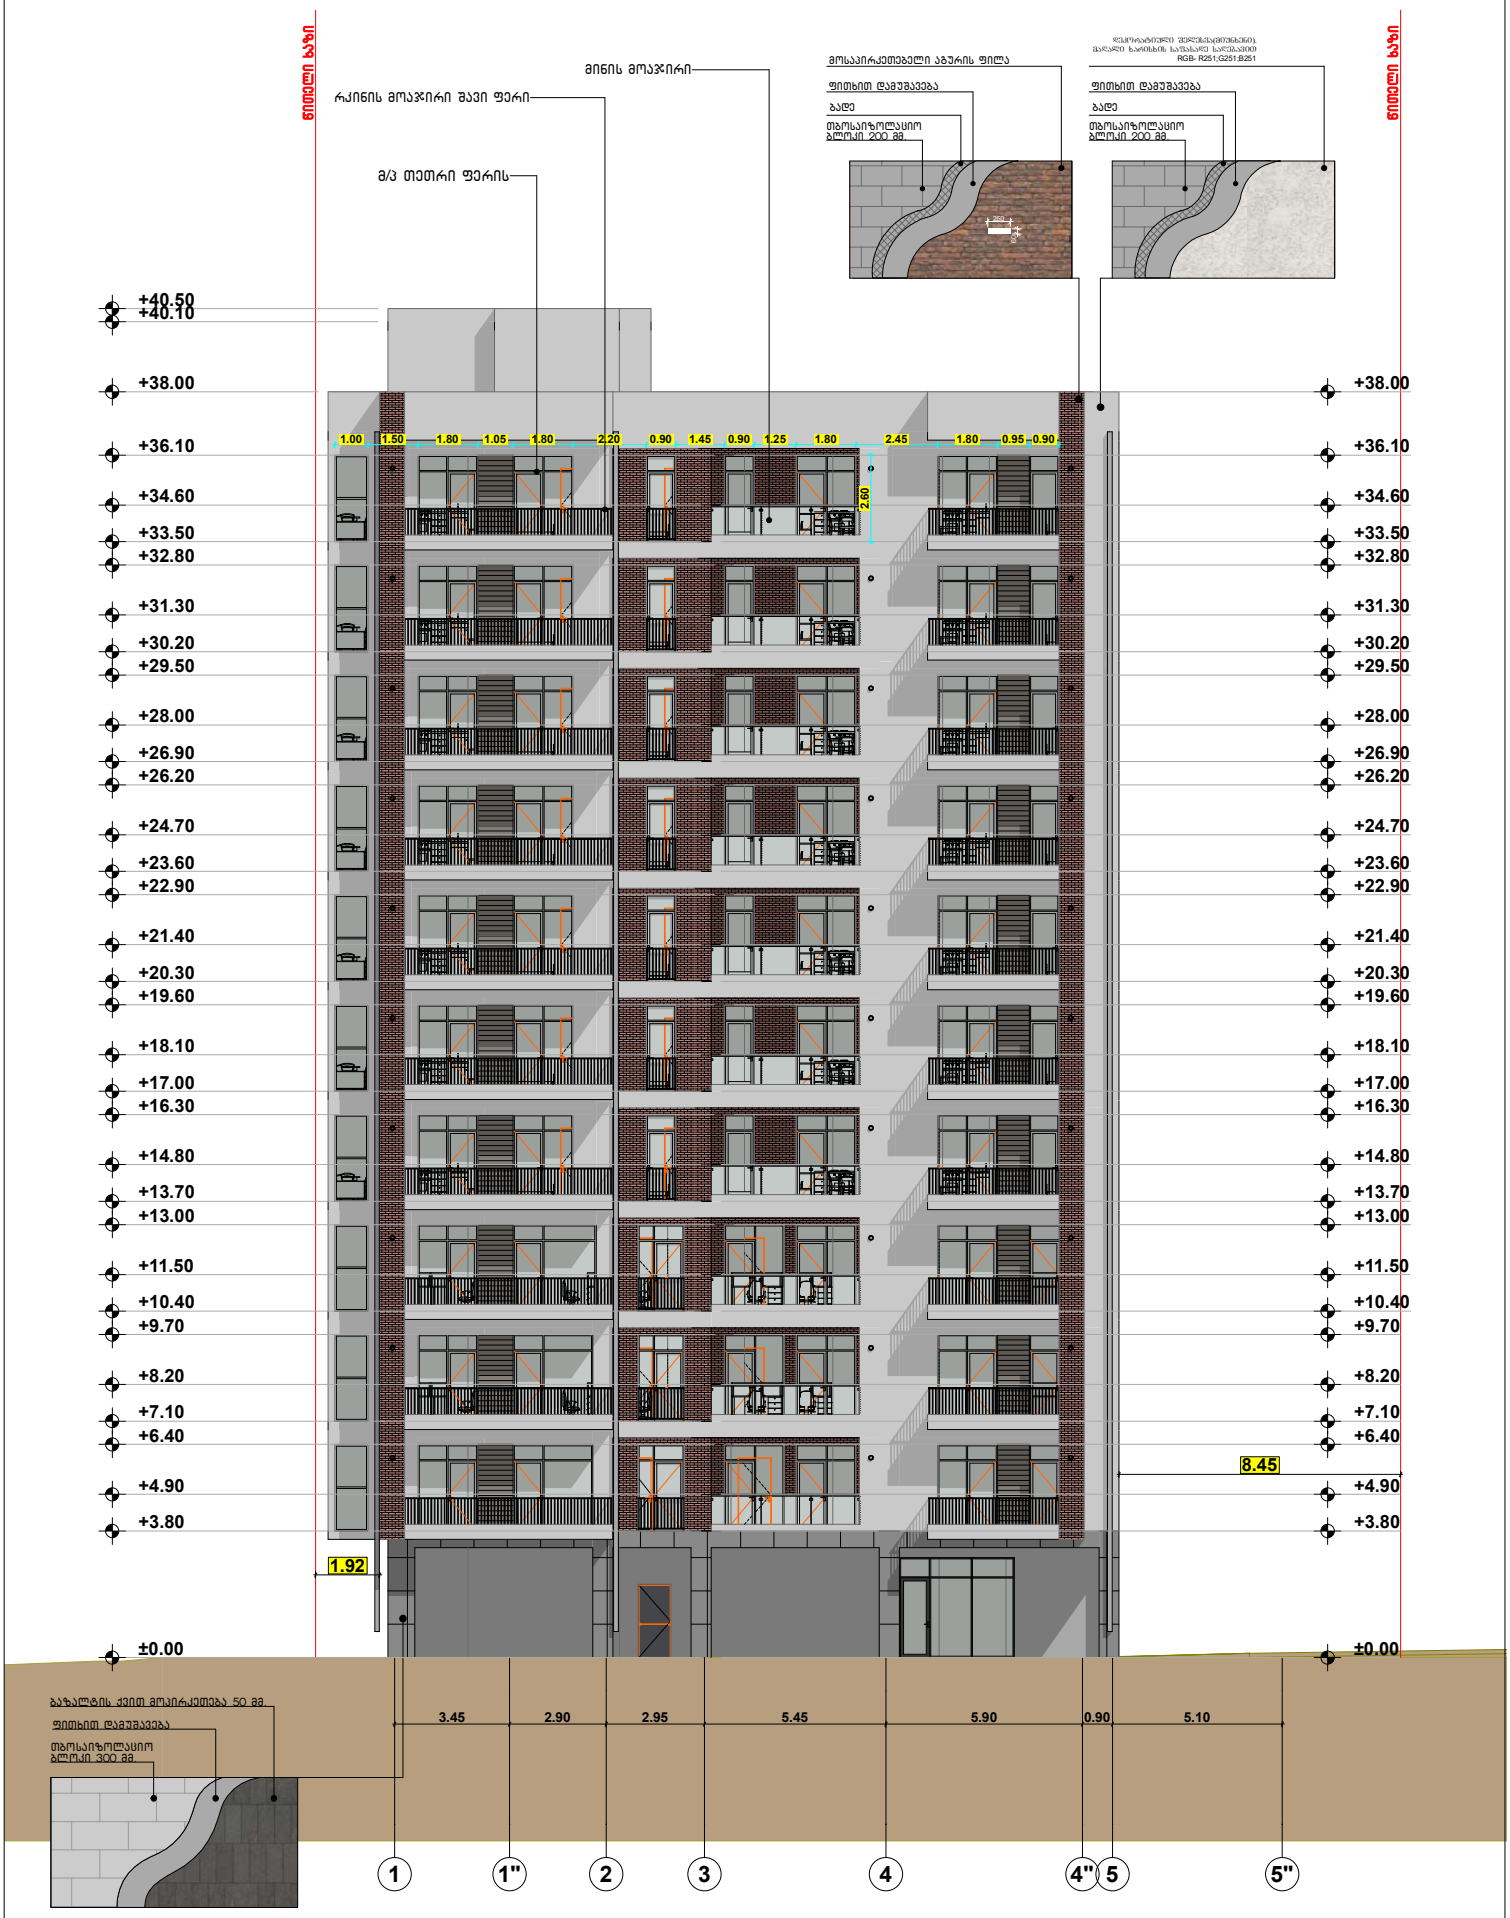ქ.თბილისი მარკ ბრონშტეინის I ჩიხი №6-ის მიმდებარედ



ფორმატი A-3	თბილისი 2020წ.	ფაილის სახელი	
	დავუთა №		

შენობა ნაგებობის დანიშნულება:

მრავალფუნქციური კომპლექსი/შენობა

ფასადი 1-5 ღერძებში მ 1:100

ტექ მაჩვენებლები

ჰორიზონტი ნიშნები

ნაკვეთის საზღვარი

ჭრილის ხაზი

არქიტექტურული ნიშნული

დამკვეთი შპს 333


საპროექტო ორგანიზაცია		
თანამდებობა	გვარი	ხელმოწერა
დირექტორი	დ.ტოგანაძე	
არქიტექტორი	დ.ტოგანაძე	
შემსრულა	დ.ტოგანაძე	

ქ. თბილისი ქ.მარტყოფის 32 ა
TEL : 599 39-01-04
შ.პ.ს "გამა დეველოპმენტი"

თარიღი	18.11.2020	
სტადია	ფორმატი	შრომატევა
პროექტი	A-3	A-201

მისამართი

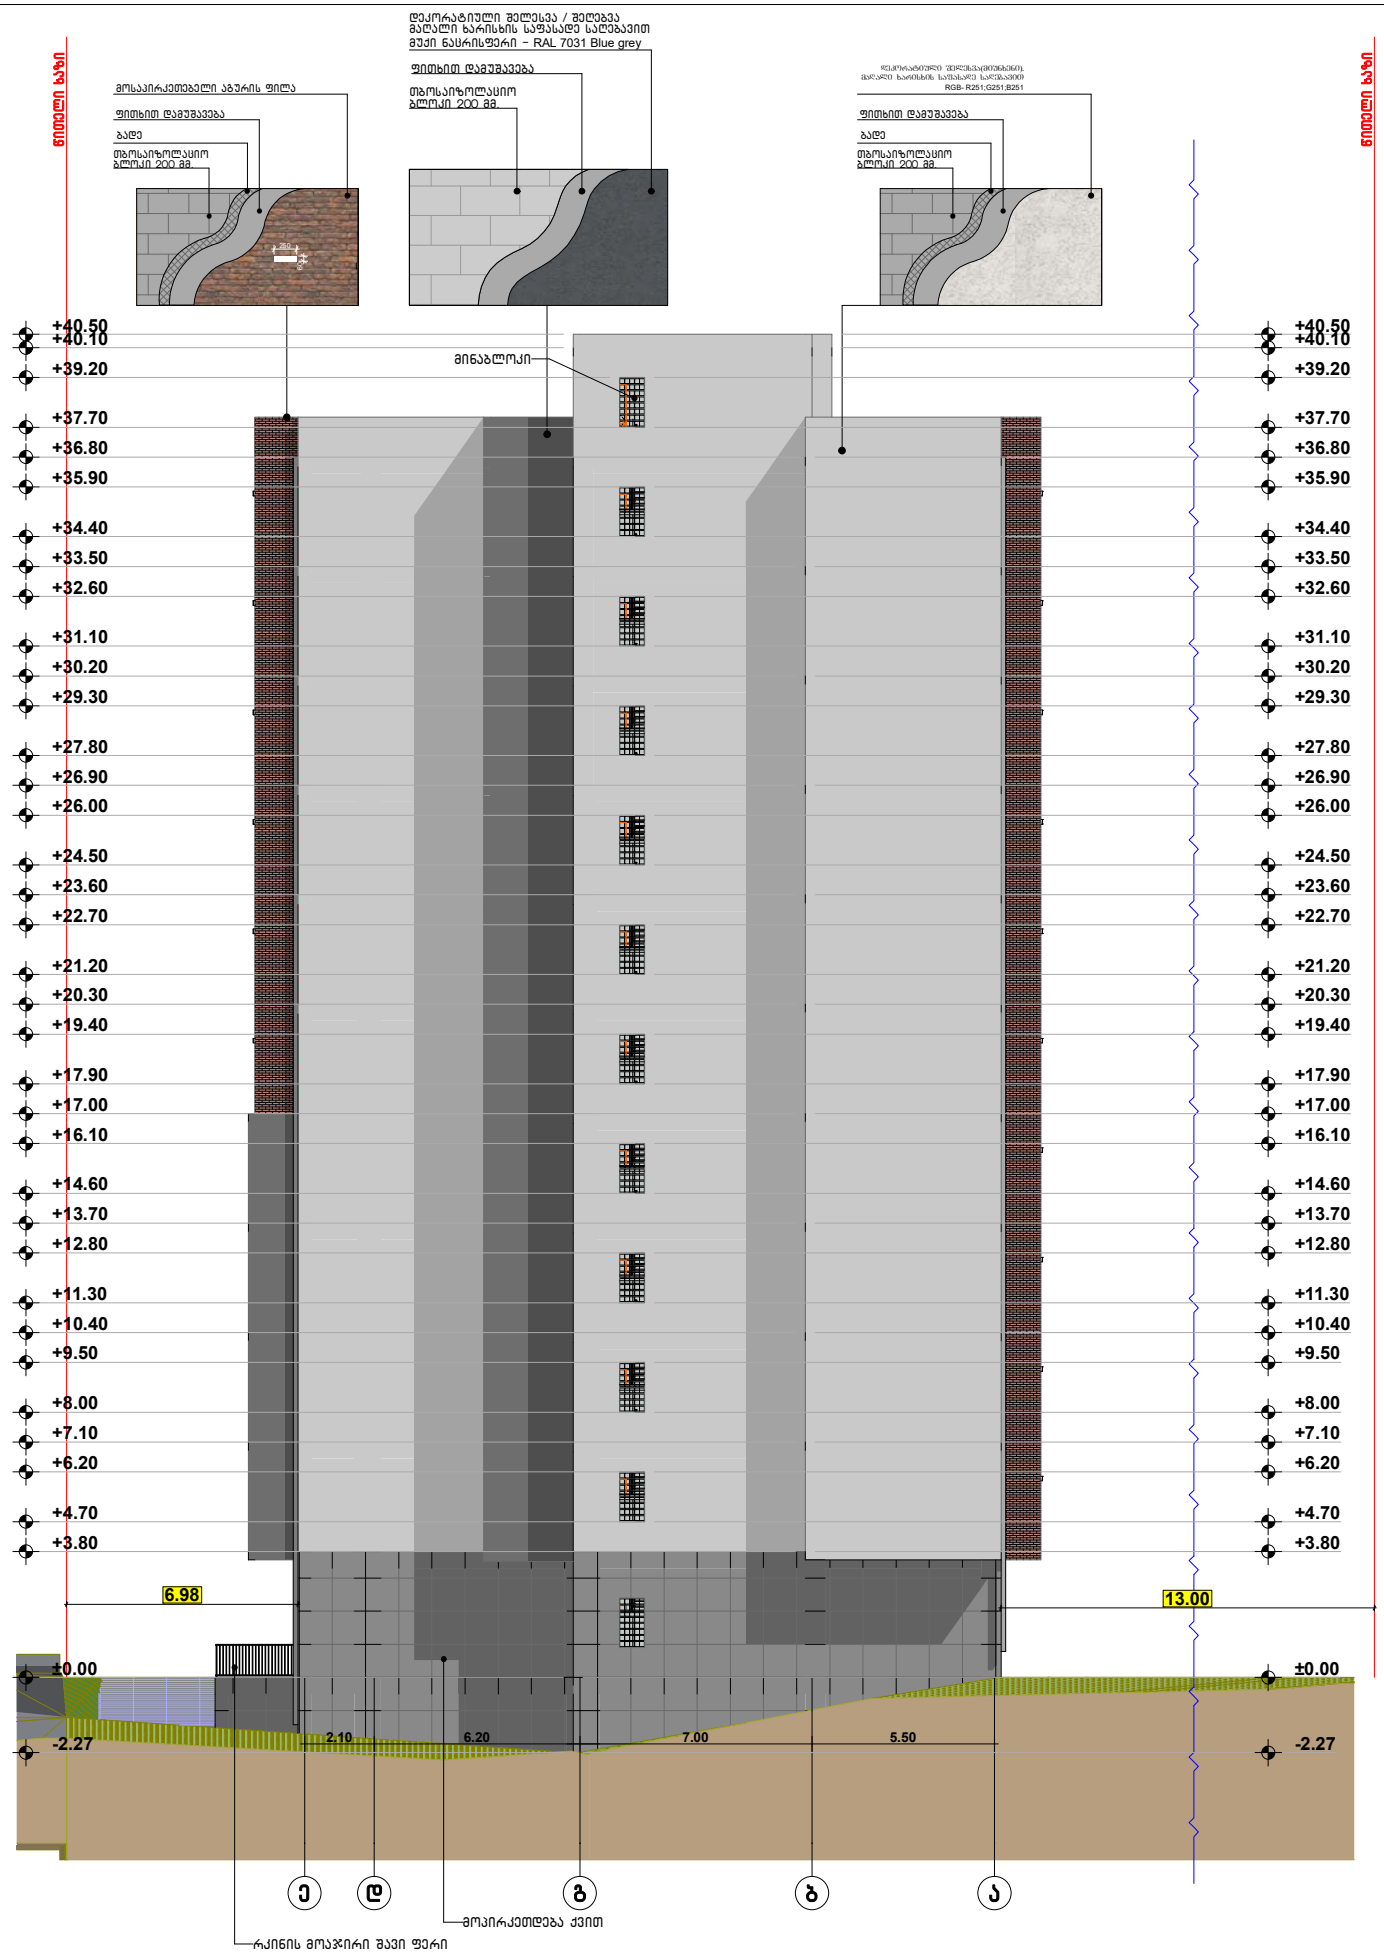ქ.თბილისი მარკ ბრონშტეინის I ჩიხი №6-ის მიმდებარედ



ფორმატი A-3	თბილისი 2020წ.	ფოლის სახელი	
	დაკვეთა №		

შენობა ნაგებობის დანიშნულება:
მრავალფუნქციური კომპლექსი/შენობა

ტექ მაჩვენებლები

ფასადი ე-ა ღერძებში მ 1:100

პირობითი ნიშნები

- ნაკვეთის საზღვარი
- ჭრილის ხაზი
- არქიტექტურული ნიშნული

დამკვეთი შპს 333

საპროექტო ორგანიზაცია


თანამდებობა	გვარი	ხელმოწერა
დირექტორი	დოგანაძე	
არქიტექტორი	დოგანაძე	
შესრულა	დოგანაძე	

ქ. თბილისი ჭ.წერეთლის 32 ა
TEL : 599 39-01-04
შპს "გამა დეველოპმენტი"


მისამართი
ქ.თბილისი მარკ ბრონშტეინის I ჩიხი №6-ის მიმდებარედ

თარიღი	18.11.2020	
სტადია	ფორმატი	ფურცლები
პროექტი	A-3	A-201

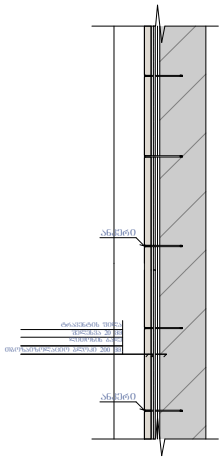
კვანძი №10 მ. 1:20




კვანძი №11 მ. 1:20

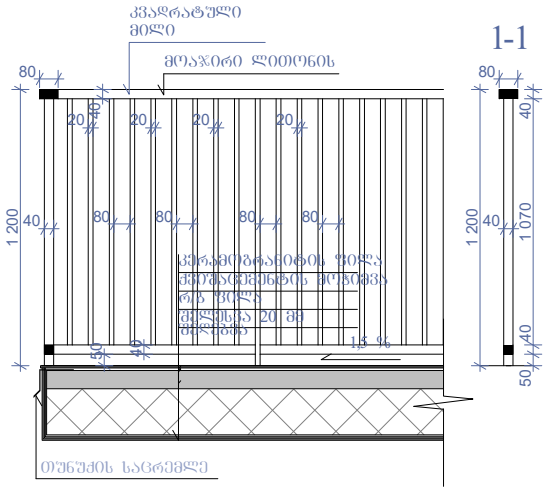


კვანძი №15 მ. 1:25

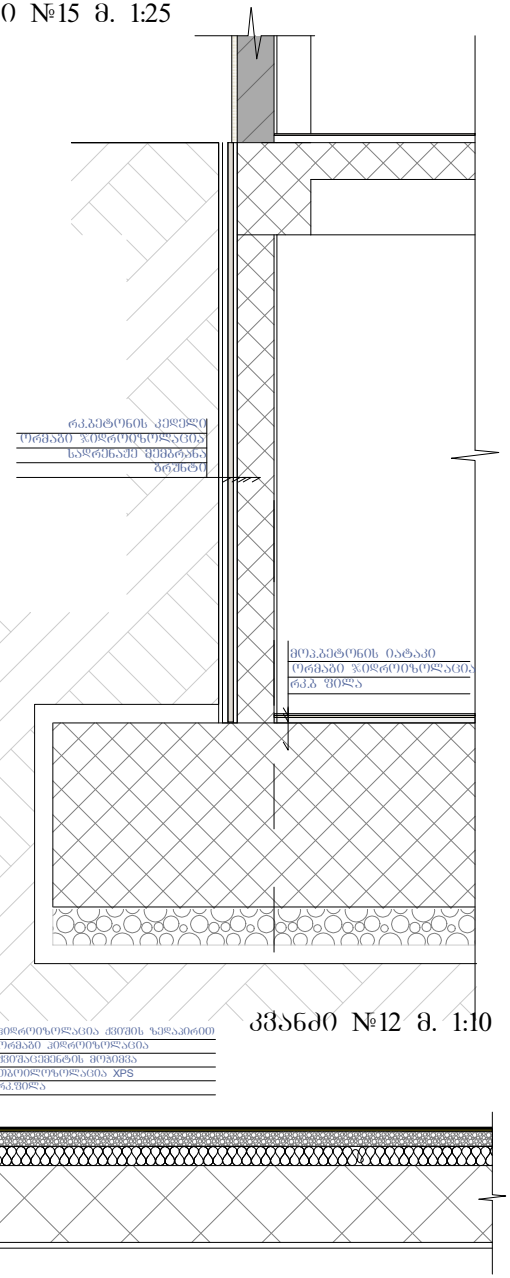

კვანძი №13 მ. 1:20

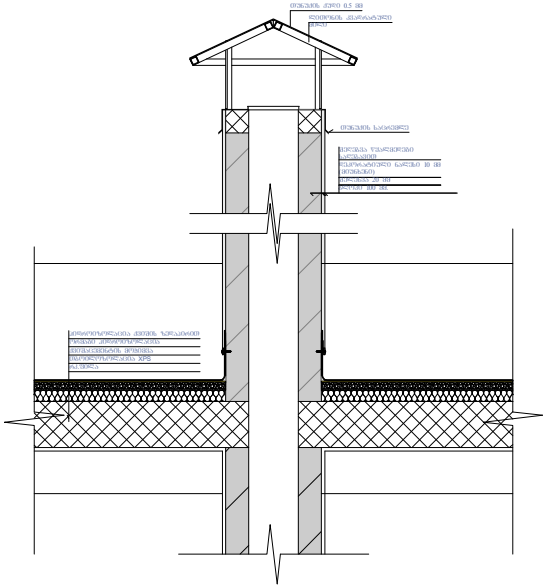

კვანძი №14 მ. 1:20

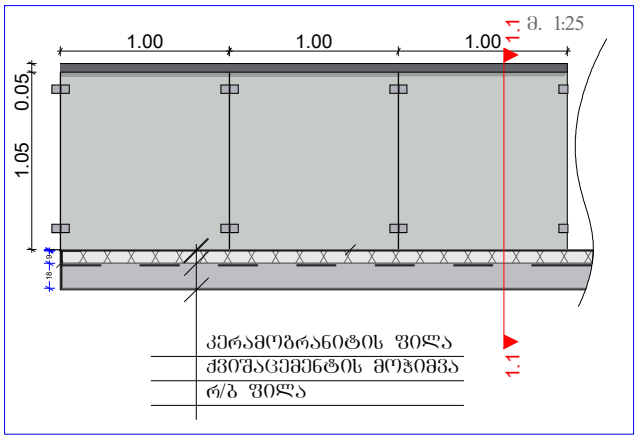

კვანძი №12 მ. 1:10

ფორმატი A-3	თბილისი 2020წ.	
	დაკვეთა №	ფაილის სახელი

შენობა ნაგებობის დანიშნულება:

მრავალფუნქციური კომპლექსი/შენობა

მოსაპირკეთებელი მასალების დეტალები

ტექ მაჩვენებლები

პირობითი ნიშნები:

- ნაკვეთის საზღვარი
- ჭრილის ხაზი
- არქიტექტურული ნიშნული

დამკვეთი : შ.პს. 333

მისამართი:ქ.თბილისი მარკ ბრონშტეინის I ჩიხი №6-ის მიმდებარედ

თარიღი		
კორექტირება		
№	კორექტირება	თარიღი
1		
2		
3		
4		
5		
6		

საპროექტო ორგანიზაცია

თანამდებობა	გვარი	ხელმოწერა
დირექტორი	დ.ოვანაძე	
არქიტექტორი	დ.ოვანაძე	
შესრულა	დ.ოვანაძე	

საპროექტო ლოგო | მისამართი


ქ. თბილისი ჭავჭავაძის 32 ა

TEL : 599 39-01-04

შ.პ.ს "გამა დეველოპმენტი"

თარიღი	18.11.2020.	
სტადია	ფორმატი	ფურცლები
პროექტი	A-3	A-102

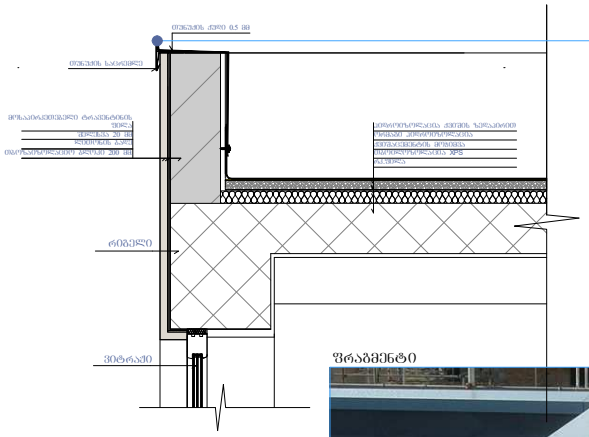
კვანძი №1 მ. 1:20


რიგელი
პერფორირებული ტარაფანჯრის ზომა
ალუმინის პროფილის ზომა
ალუმინის პროფილის ზომა
ალუმინის პროფილ

ბაზალტის ქვით მოპირკეთება 50 მმ. RAL 7031

ფითხით დამუშავება

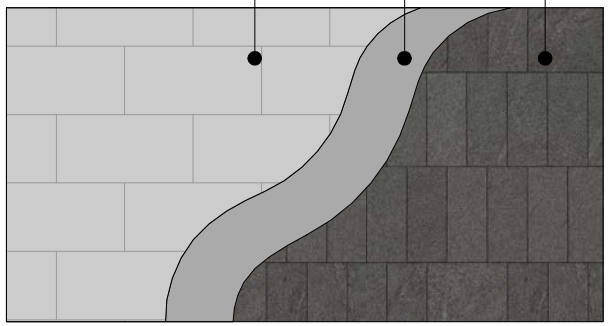თბოსაიზოლაციო
ბლოკი 300 მმ.



მოსაპირკეთებელი აგურის ფილა

ფითხით დამუშავება

ბადე

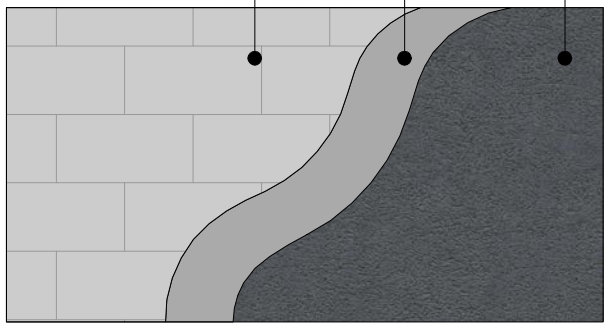
თბოსაიზოლაციო
ბლოკი 200 მმ.



დეკორატიული შელესვა / შეღებვა
მაღალი ხარისხის საფასადე საღებავით
მუქი ნაცრისფერი – RAL 7031 Blue grey

ფითხით დამუშავება

თბოსაიზოლაციო
ბლოკი 200 მმ.




დეკორატიული შელესვა(მიუნხენი).
მაღალი ხარისხის საფასადე საღებავით
RGB- R251;G251;B251

ფითხით დამუშავება

ბადე

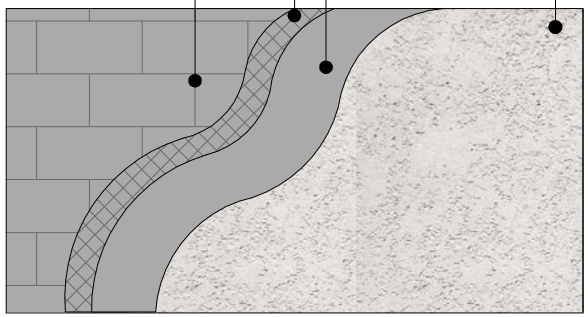თბოსაიზოლაციო
ბლოკი 200 მმ.



ფორმატი A-3 | თბილისი 2020წ. | ფაილის სახელი
დაკვეთა №

შენობა ნაგებობის ფუნქცია:

მრავალფუნქციური
კომპლექსი/შენობა

მოსაპირკეთებელი მასალების
დეტალები

ტექ მაჩვენებლები

პირობითი ნიშნები:

ნაკვეთის საზღვარი

ჭრილის ხაზი

არქიტექტურული ნიშნული

დამკვეთი : შპს. 333

მისამართი:ქ.თბილისი მარკ
ბრონშტეინის I ნიხი №6-ის მიმდებარედ

თარიღი		
კორექტირება		
№	კორექტირება	თარიღი
1		
2		
3		
4		
5		
6		

საპროექტო ორგანიზაცია

თანამდებობა	გვარი	ხელმოწერა
დირექტორი	დუმანაძე	
არქიტექტორი	დუმანაძე	
შემსრულა	დუმანაძე	

საპროექტო ლოგო | მისამართი






ქ. თბილისი
ჭავჭავაძის 32 ა

TEL : 599 39-01-04









შპს "გამა დეველოპმენტი"

თარიღი	18.11.2020.	
სტადია	ფორმატი	შეცდომები
პროექტი	A-3	A-102



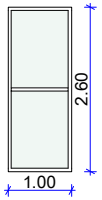
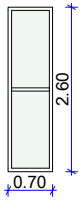
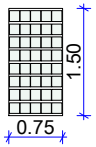
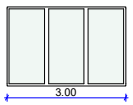
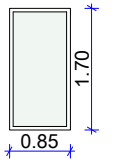
ფანჯრის სპეციფიკაცია

დასახელება	ფ-1	ფ-2	ფ-3	ფ-4	ფ-5
მასალა	თეთრი ფერის პროფილი	თეთრი ფერის პროფილი	მინაბლოკი	თეთრი ფერის პროფილი	თეთრი ფერის პროფილი
რაოდენობა	20	10	23	1	10
ზომები	1.00□2.60	0.70□2.60	0.75□1.50	3.00□2.00	0.85□1.70
გეგმა მ 1:100					
ნახაზი გაღების ჩვენ...					

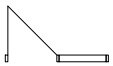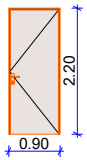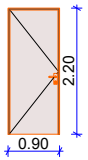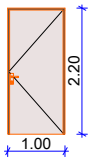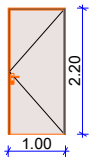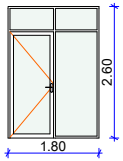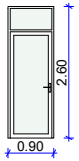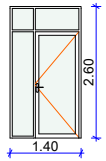კარის სპეციფიკაცია

დასახელება	კ-1	კ-2	კ-3	კ-4	კ-5	კ-6	კ-7
მასალა	მდფ	მდფ	რკინის კარი	რკინის კარი	თეთრი ფერის პროფილი	თეთრი ფერის პროფილი	თეთრი ფერის პროფილი
რაოდენობა	73	57	75	58	67	39	10
ზომები	0.90!2.20	0.90!2.20	1.00!2.20	1.00!2.20	1.80!2.60	0.90!2.60	1.40!2.60
გეგმა მ 1:100							
ნახაზი გაღების ჩვენებით მ 1:100							

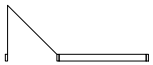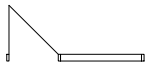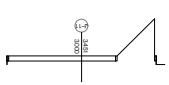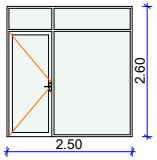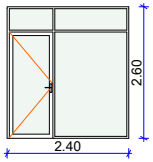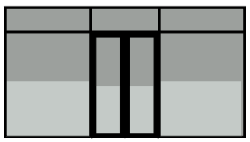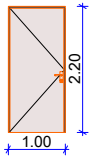კარის სპეციფიკაცია

დასახელება	კ-8	კ-9	კ-10	კ-11	კ-12
მასალა	თეთრი ფერის პროფილი	თეთრი ფერის პროფილი	თეთრი ფერის პროფილი	თეთრი ფერის პროფილი	მდფ
რაოდენობა	13	2	1	2	1
ზომები	2.50!2.60	2.40!2.60	5.00!3.00	3.45!3.00	1.00!2.20
გეგმა მ 1:100					
ნახაზი გაღების ჩვენებით მ 1:100					

ფორმატი A-3 | თბილისი 2020წ. | ფაილის სახელი
დაკვეთა №

შენობა ნაგებობის დანიშნულება:

მრავალფუნქციური კომპლექსი/შენობა

კარ ფანჯრის სპეციფიკაცია

ტექ მაჩვენებლები

პირობითი ნიშნები:

- ნაკვეთის საზღვარი
- ჭრილის ხაზი
- არქიტექტურული ნიშნული

დამკვეთი : შპს. 333

მისამართი:ქ.თბილისი მარკ ბრონშტეინის I ჩიხი №6-ის მიმდებარედ

თარიღი		
კორექტირება		
№	კორექტირება	თარიღი
1		
2		
3		
4		
5		
6		

საპროექტო ორგანიზაცია

თანამდებობა	გვარი	ხელმოწერა
დირექტორი	დომანაძე	
არქიტექტორი	დომანაძე	
შემსრულა	დომანაძე	
საპროექტო ლოგო	მისამართი	

ქ. თბილისი ჭავჭავაძის 32 ა

TEL : 599 39-01-04

შ.პ.ს "გამა დეველოპმენტი"

თარიღი	18.11.2020.	
სტადია	ფორმატი	შეცდომები
პროექტი	A-3	A-102