
1
2
3
4
5
6
7
a
b
g
27.753
9.000
4.500
4.496
5.606
3.024
L=12.217m
12.217
2.743
4.770
2.027
40.00
70.852 m²
108.172 m²
216.314 m²
+9.600
+6.400
40.00=+466.30
8.868
3.910
4.770
2.500
3.000
6.000
4.070
L=4.10m.
30.215
4.500
5.602
1.500
8.184 m
DOWN
4.150
466.10
466.14
466.24
466.50
466.39
465.39
3.000
ᲣᲙᲐᲜᲐ ᲙᲘᲠ ᲜᲐᲬᲘᲚᲘ
ᲒᲐᲜᲐᲗᲔᲑᲘᲡ ᲡᲐᲮᲔᲚᲛᲬᲘᲤᲝ ᲙᲝᲜᲢᲠᲝᲚᲘ
ᲛᲐᲒᲘᲡᲢᲠᲐᲚᲘᲡ ᲙᲘᲗᲮᲕᲘᲡ ᲙᲝᲜᲢᲠᲝᲚᲘ
ᲛᲐᲒᲘᲡᲢᲠᲐᲚᲘᲡ ᲙᲘᲗᲮᲕᲘᲡ ᲙᲝᲜᲢᲠᲝ

ჯ1-ის და ჯ3-ის საანგარიშო ჯროკები

ჯ1-ის საანგარიშო ჯროკი - 256.735 ჯ3.მ.
ჯ1=256.735/491=0.523=0.5

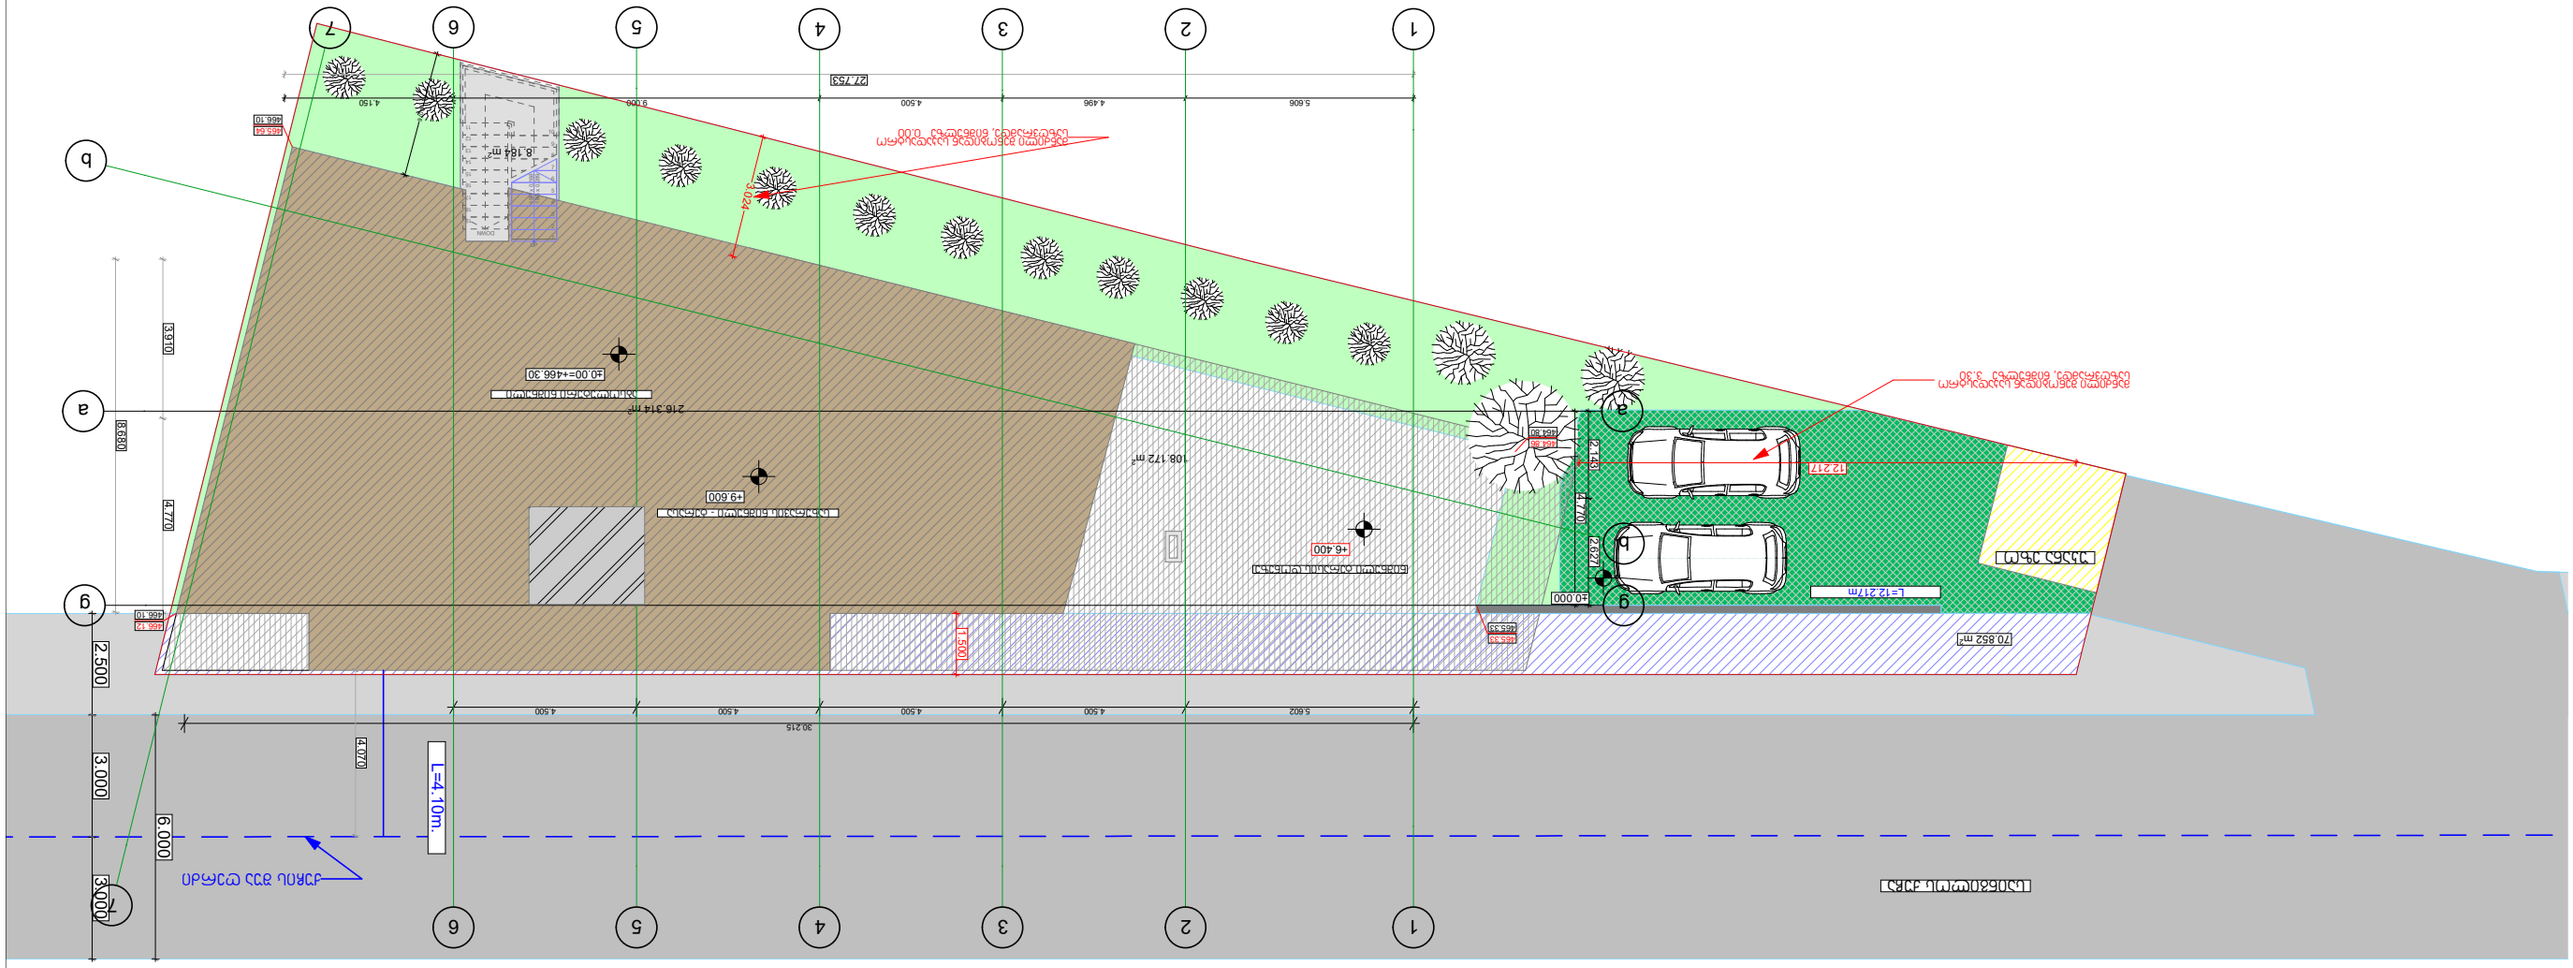

ჯ3-ის საანგარიშო ჯროკი - 163.973 ჯ3.მ.
ჯ3 = 163.973/491=0.334=0.3

ფურცლის დასახელება ჯ1 და ჯ3 საანგარიშო ჯროკები			მასშტაბი 1/100	ობიექტის დასახელება საოფისე შენობა
დირექტორი	გ. ჯვინიაშვილი			
არქიტექტორი	გ. ჯვინიაშვილი			ობიექტის მისამართი ბათუმის, საბნისის ქ. №41ა, 01.17.02.059.277
პატრონი	ი.მათიაშვილი			
დაამუშავა	ი.მათიაშვილი			დამკვეთი: ა.გეგიაძის

godaco2
Company "GODACO 2"
Tbilisi, Georgia
Deliski III St.
E_mail: godaco@gmail.com