ჭრილი 1-1

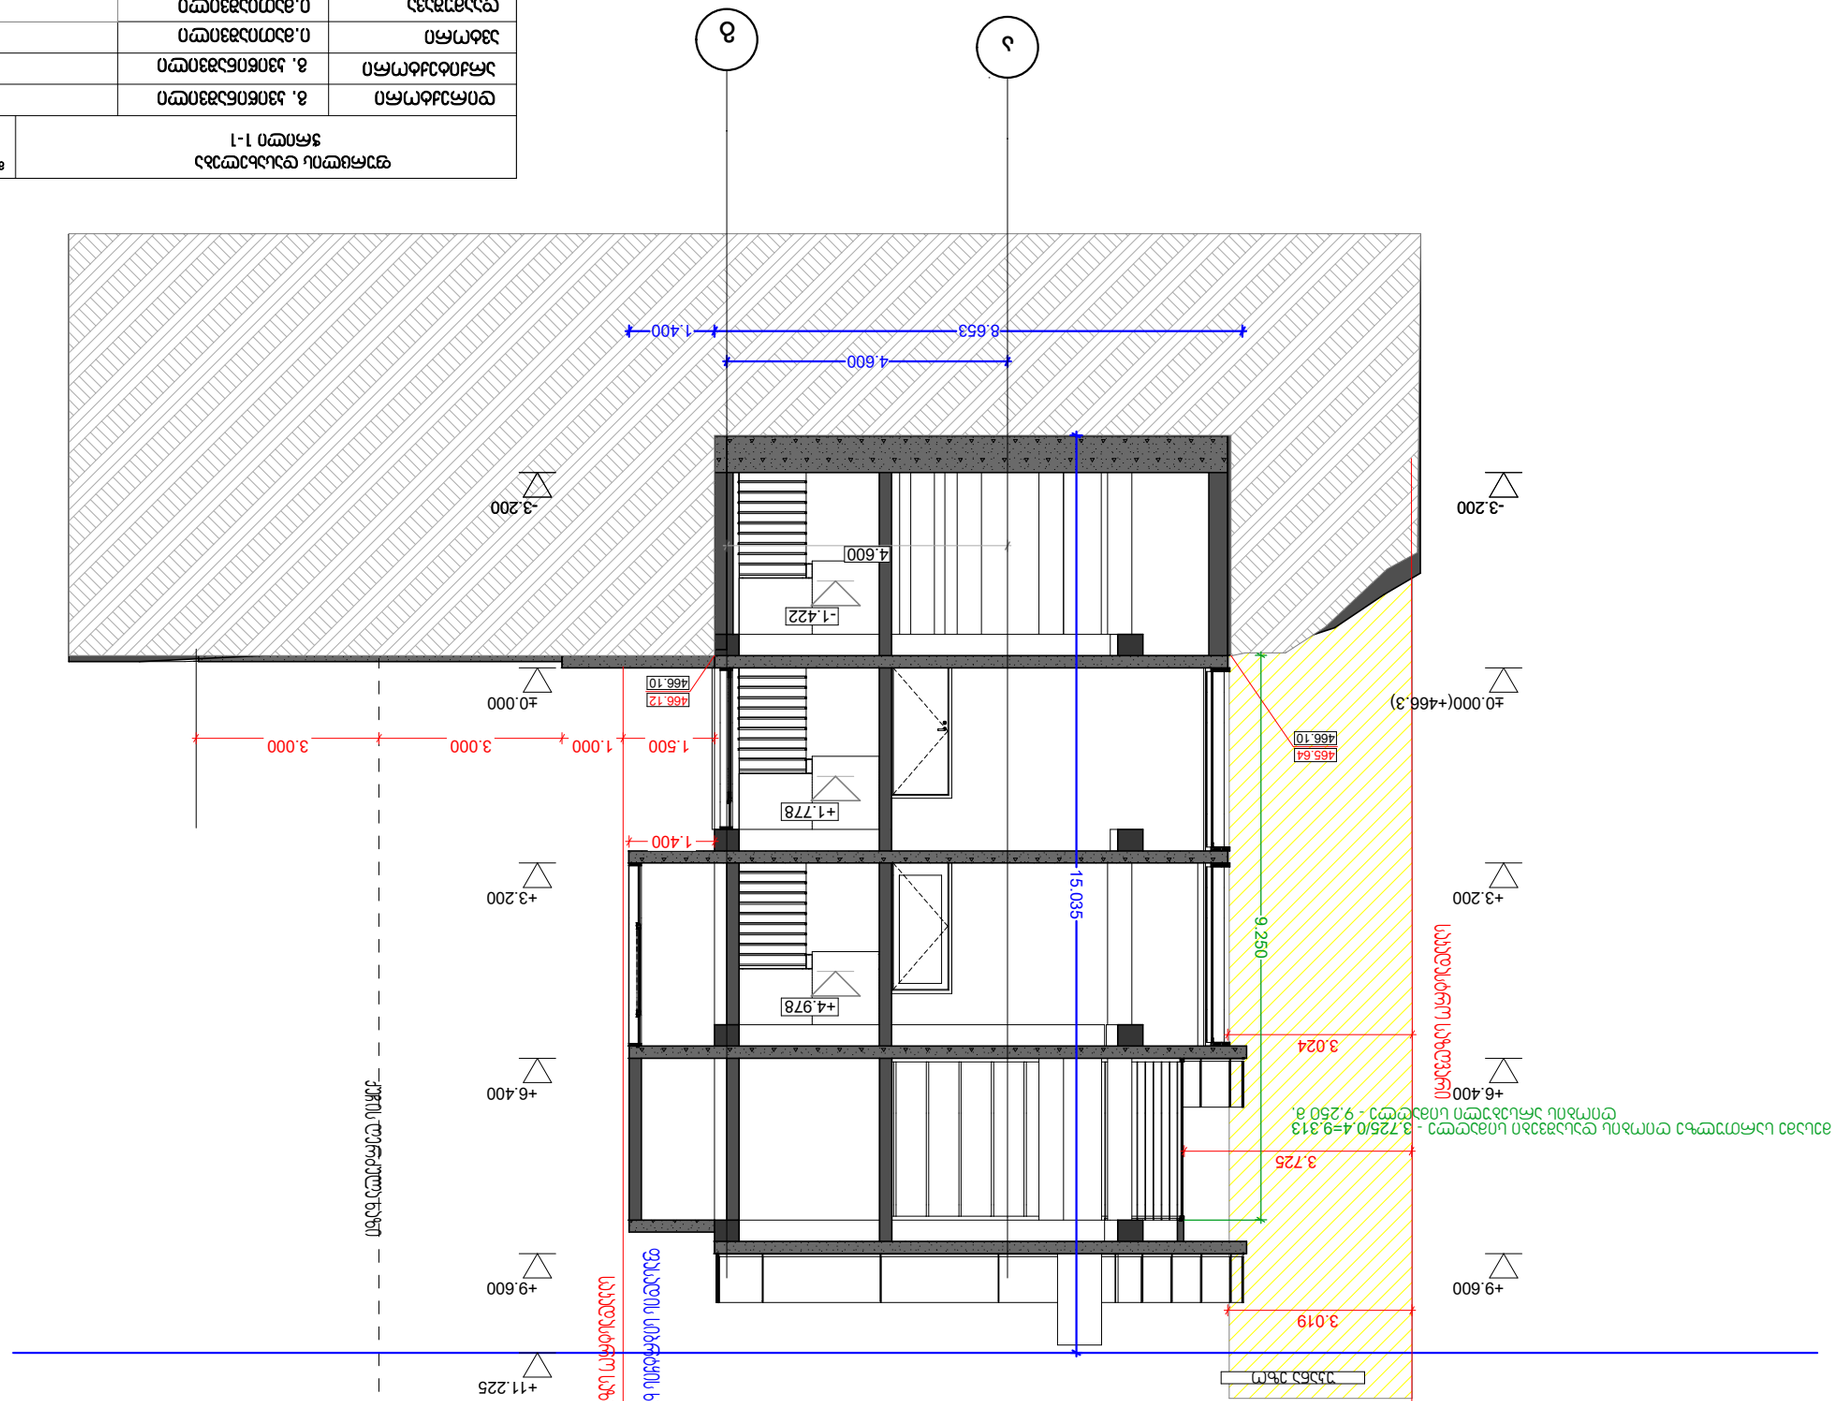
ჭრილი 1-1
ა
ბ
-3.200
±0.000(+466.3)
+3.200
+6.400
+9.600
+11.225
+1.778
+4.978
-1.422
4.600
8.653
1.400
1.500
1.000
3.000
3.000
1.400
466.12
466.10
465.64
466.10
15.035
9.250
3.024
3.725
3.019
3.725/0.4=9.313
9.250
3.725
3.019
3.024
3.000
3.000
1.000
1.500
1.400
4.600
8.653
1.400
3.200
3.200
3.200

ჭრილი 2-2

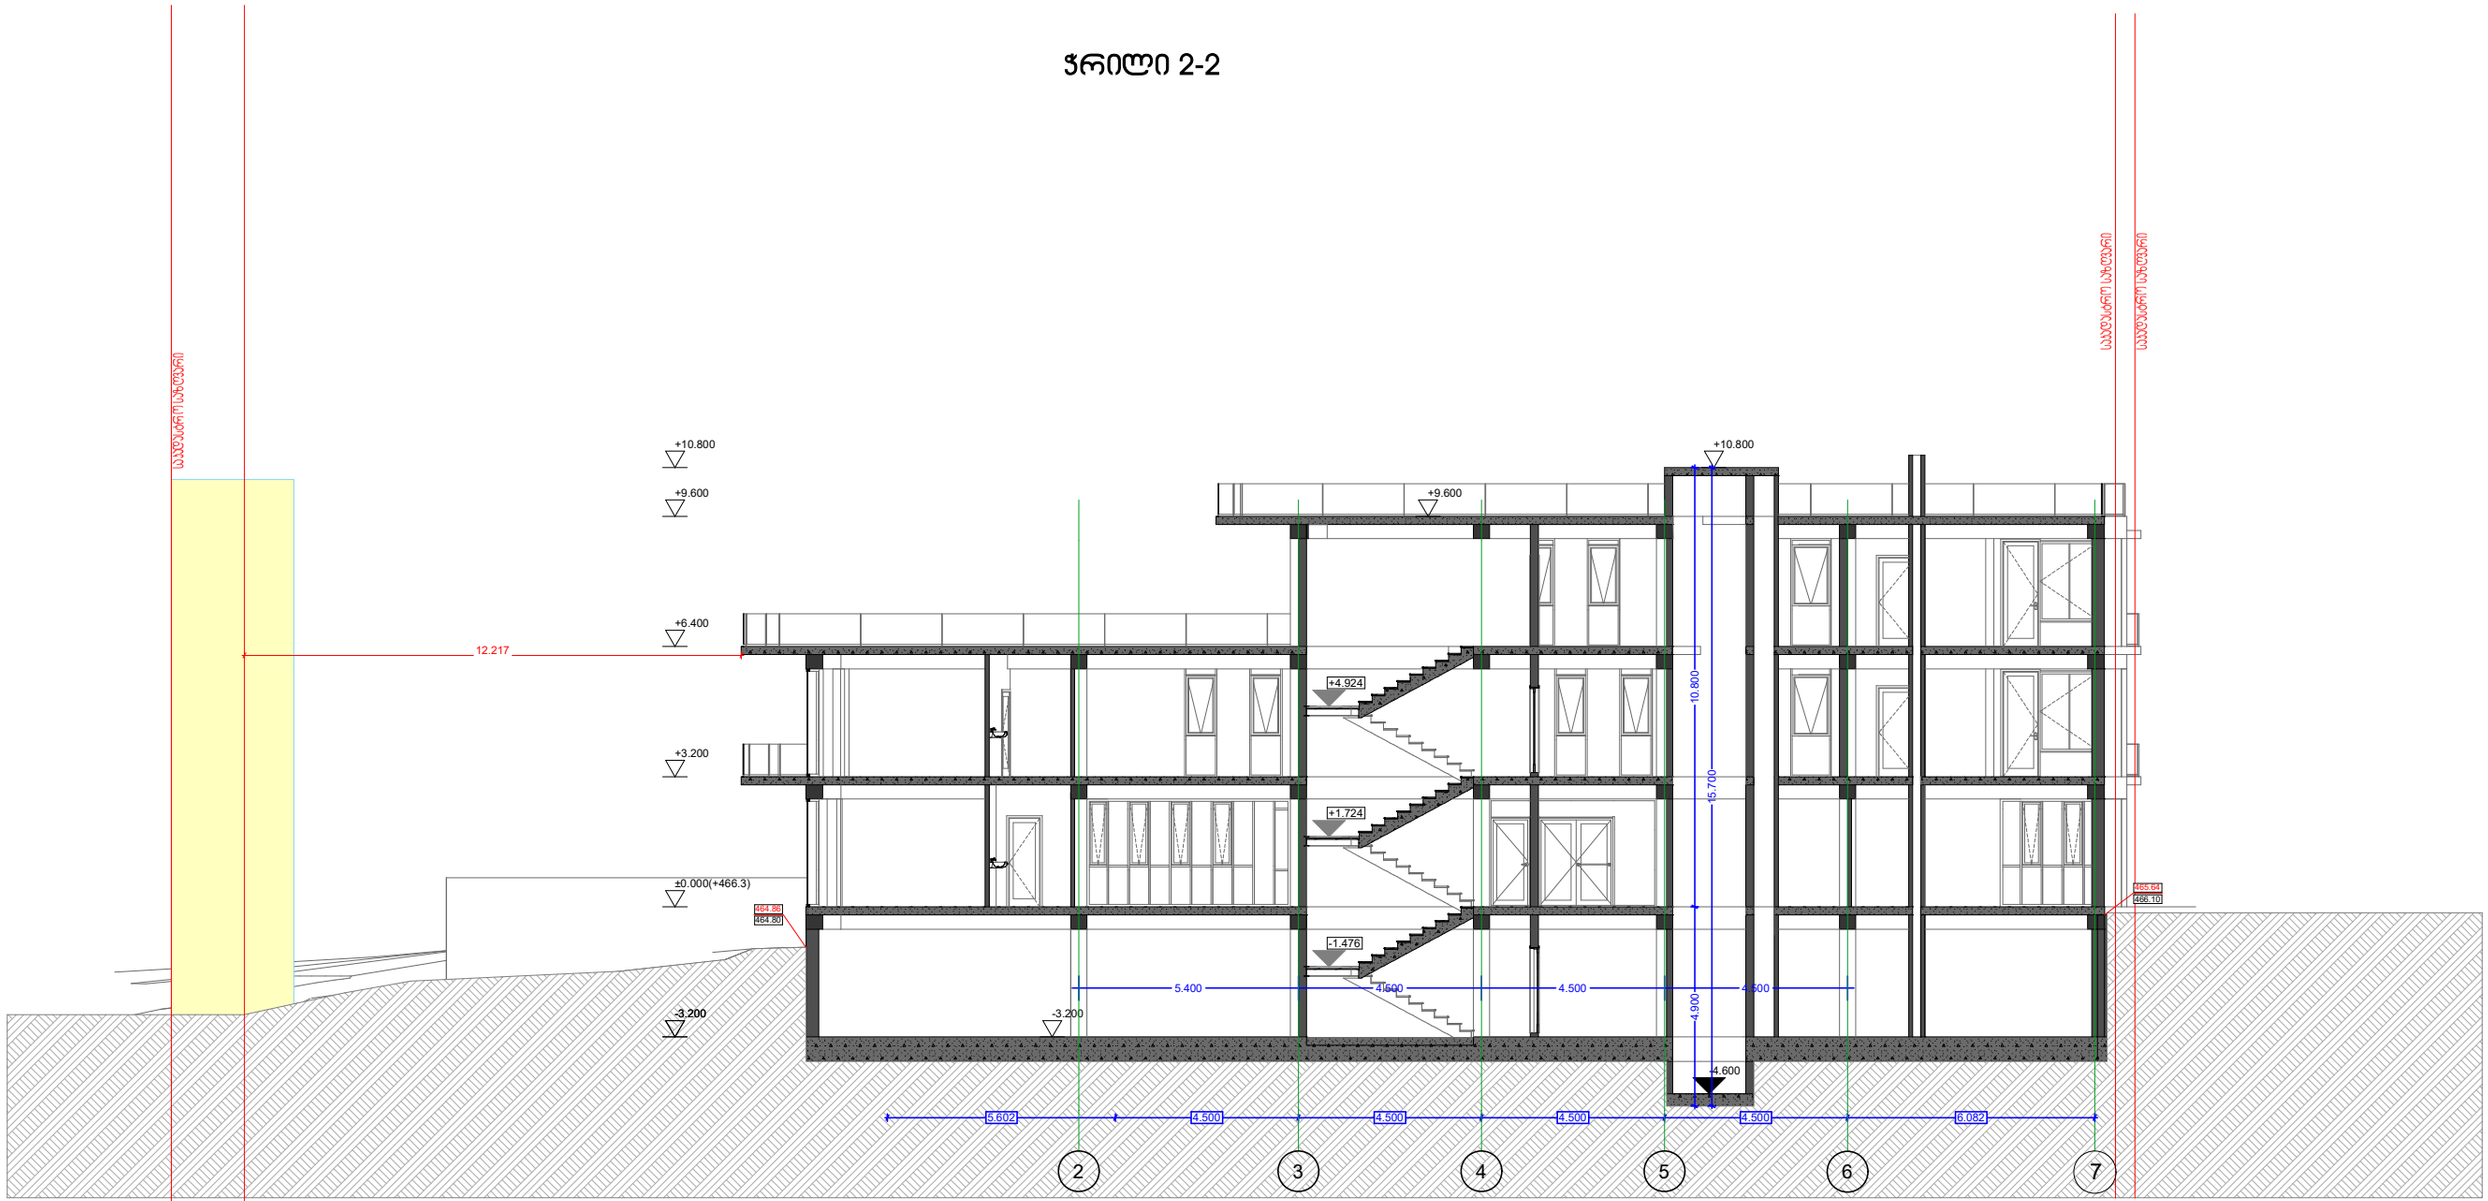

ფერდლის დასახელება ჭრილი 2-2			მასშტაბი 1/160
დირექტორი	გ. ჯვინინაშვილი		
არქიტექტორი	გ. ჯვინინაშვილი		
ავტორი	ი.მათიაშვილი		
დაამუშავა	ი.მათიაშვილი		

ობიექტის დასახელება
საოფისე შენობა

ობიექტის მისამართი
თბილისის, საინჟილოს ქ. №41ა, 01.17.02.059.277

დამკვეთი: ა.ჯერსამია