# fasadi 1-3 RerZebSi
## masStabi 1:100

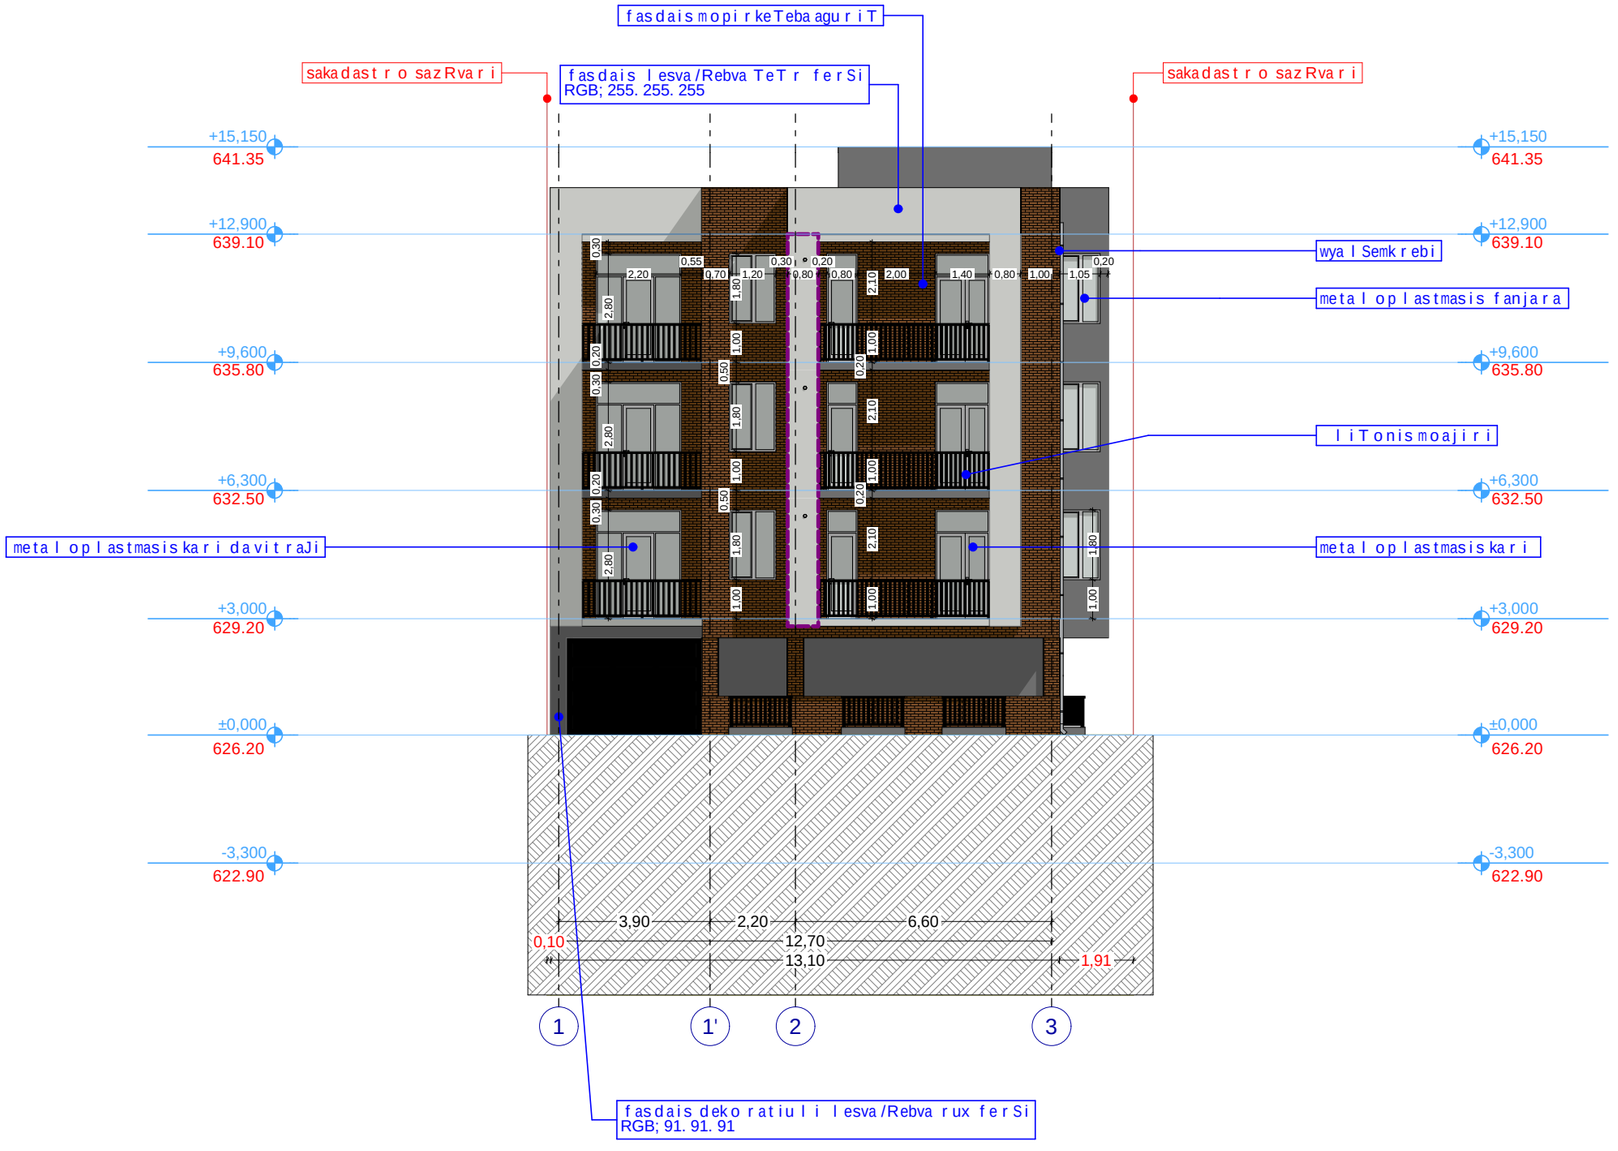


| xelSekruleba # | |
|---|---|

**pirobiTi aRniSvnebi**

- a — RerZis xazi
- sakadastro sazRvari
- Wrilis xazi
- blokis kedeli
- blokis kedeli binebis gamyofi
- gZlierebuli betonis kedeli-sveti
- gaTboba kondicirebis adgili
- misawvdomi svla gezi
- gasasvlelamde misadgomi manZili
- gasasvleleba Soris. savali manZili
- sc-2 / d.d.3 — dakavebulobis jgufi (qvejgufi); dakavebulobis datvirTva
- b. #4 56.8 / 43.6 13.2 — saerTo farTi; sazafxulo faraTi; farTobi Sida konturze; bina #
- Riobi filaSi
- kedlis cecxlmedegoba (erTsaaTiani)
- kedlis cecxlmedegoba (orsaaTiani)
- sadarbazo
- grunti
- mwvane safari
- cxauri tipis mopirkeTeba (gamWoli)
- C — CrdiloeTis aRniSvna

| | simbolos saxelwodeba |
|---|---|
| | saxanZro mildgari |
| | saxanZro ganyofilebasTankavSirissistema |
| | sagangebo xmovani gangaSis sakomunikacio sistema |
| | xelis cecxlmaqri |
| | saxanZro-samaSvelo samsaxurismier gamosayenebeli misaerTebeli-hidranti |
| | kvamlis avtomaturi aRmomCeni |
| | kvamlzemo reagiremauwyebeli |
| | avtosaSxefi |
| | saxanZro gangaSis xeliT samarTvaikolofi |
| | gasasvleli |

**SeniSvna**

1. Senobis monoliTuri kolonebis, rigelebis raodenoba da kofiguracia SeiZleba Seicvalos Senobis gabaritebis da vizualis ucvlelad konstruqtoris moTxovnis safuZvelze
2. proeqtSi naCvenebi reliefis konfiguracia SeiZleba Seicvalos mcirediT
3. Senobis gare da Sida kibis safexurebis raodenoba SeiZleba Seicvalos
4. vitraJebis karisa da sxva Riobebis moZravi frTebis nimarTuleba da roadoneboa SeiZleba iyos sxvadasxva. Sesabamisad SeiZleba Seicvalos profilis sisqe.

| S.p.s. "ai di sfeisi" | | |
|---|---|---|
| Tanamdeboba | gvari | xelmowera |
| direqtori | i. xavTasi | |
| arqiteqtori | d. munjiSvili | |
| daamuSava | d. munjiSvili | |

| damkveTi: | kaxa RvinianiZe |
|---|---|

proeqtis saxelwodeba:
mravalbiniani sacxovrebeli saxli

misamarTi:
q. Tbilisi, quCa jiqia, mimdebare teritoria, (nakveTi #16), s/k 01.14.05.008.061

| masStabi | naxazis dasaxeleba |
|---|---|
| A2 | fasadi 1-3 RerZebSi |

| stadia | TariRi | formati |
|---|---|---|
| arq. nawili | 06/12/2020 | |

# fasadi 3-1 RerZebSi
## masStabi 1:100

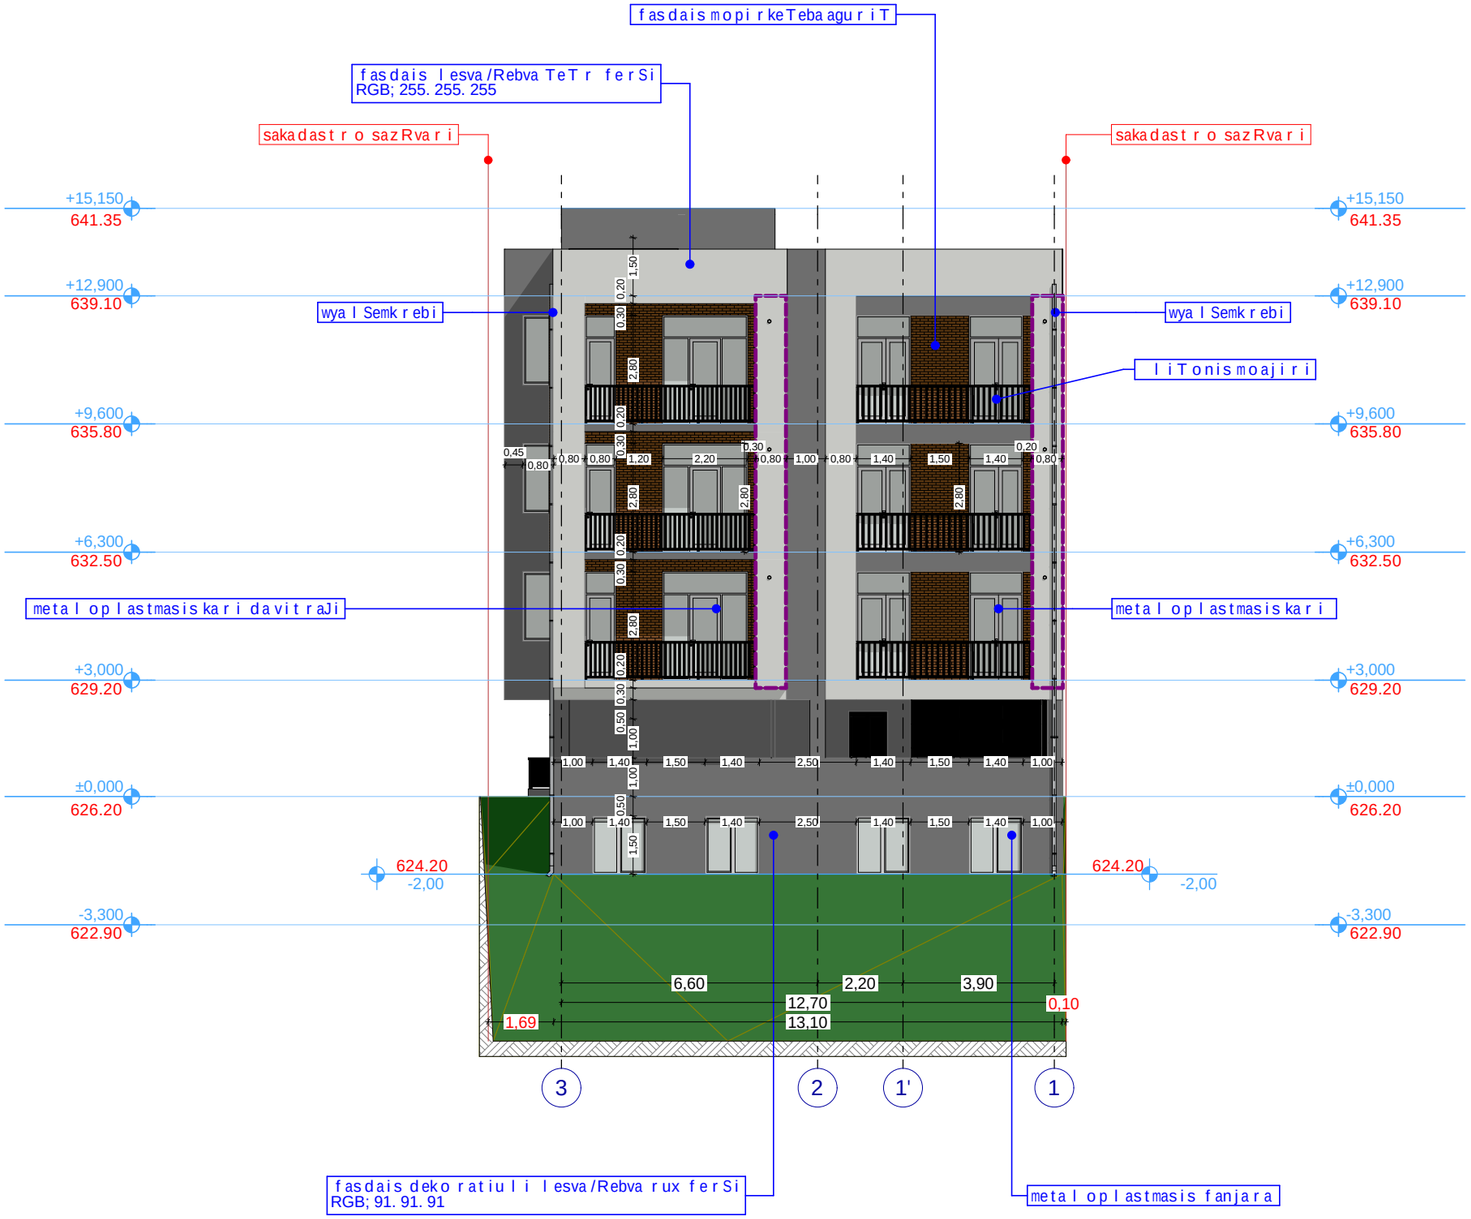


| xelSekruleba # | |
|---|---|

**pirobiTi aRniSvnebi**

- a — RerZis xazi
- sakadastro sazRvari
- Wrilis xazi
- blokis kedeli
- blokis kedeli binebis gamyofi
- gZlierebuli betonis kedeli-sveti
- gaTboba kondicirebis adgili
- misawvdomi svla gezi
- gasasvlelamde misadgomi manZili
- gasasvleleba Soris. savali manZili
- sc-2 / d.d.3 — dakavebulobis jgufi (qvejgufi); dakavebulobis datvirTva
- b. #4 56.8 / 43.6 13.2 — saerTo farTi; sazafxulo faraTi; farTobi Sida konturze; bina #
- Riobi filaSi
- kedlis cecxlmedegoba (erTsaaTiani)
- kedlis cecxlmedegoba (orsaaTiani)
- sadarbazo
- grunti
- mwvane safari
- cxauri tipis mopirkeTeba (gamWoli)
- C — CrdiloeTis aRniSvna

| | simbolos saxelwodeba |
|---|---|
| | saxanZro mildgari |
| | saxanZro ganyofilebasTankavSirissistema |
| | sagangebo xmovani gangaSis sakomunikacio sistema |
| | xelis cecxlmaqri |
| | saxanZro-samaSvelo samsaxurismier gamosayenebeli misaerTebeli-hidranti |
| | kvamlis avtomaturi aRmomCeni |
| | kvamlzemo reagire mauwyebeli |
| | avtosaSxefi |
| | saxanZro gangaSis xeliT samarTvaikolofi |
| | gasasvleli |

**SeniSvna**

1. Senobis monoliTuri kolonebis, rigelebis raodenoba da kofiguracia SeiZleba Seicvalos Senobis gabaritebis da vizualis ucvlelad konstruqtoris moTxovnis safuZvelze
2. proeqtSi naCvenebi reliefis konfiguracia SeiZleba Seicvalos mcirediT
3. Senobis gare da Sida kibis safexurebis raodenoba SeiZleba Seicvalos
4. vitraJebis karisa da sxva Riobebis moZravi frTebis mimarTuleba da roadoneboa SeiZleba iyos sxvadasxva. Sesabamisad SeiZleba Seicvalos profilis sisqe.

| S.p.s. "ai di sfeisi" | | |
|---|---|---|
| Tanamdeboba | gvari | xelmowera |
| direqtori | i. xavTasi | |
| arqiteqtori | d. munjiSvili | |
| daamuSava | d. munjiSvili | |

| damkveTi: | kaxa RvinianiZe |
|---|---|
| proeqtis saxelwodeba: | mravalbiniani sacxovrebeli saxli |
| misamarTi: | q. Tbilisi, quCa jiqia, mimdebare teritoria, (nakveTi #16), s/k 01.14.05.008.061 |

| masStabi | naxazis dasaxeleba |
|---|---|
| A2 | fasadi 3-1 RerZebSi |

| stadia | TariRi | formati |
|---|---|---|
| arq. nawili | 06/12/2020 | |

# fasadi a-d RerZebSi
masStabi 1:100

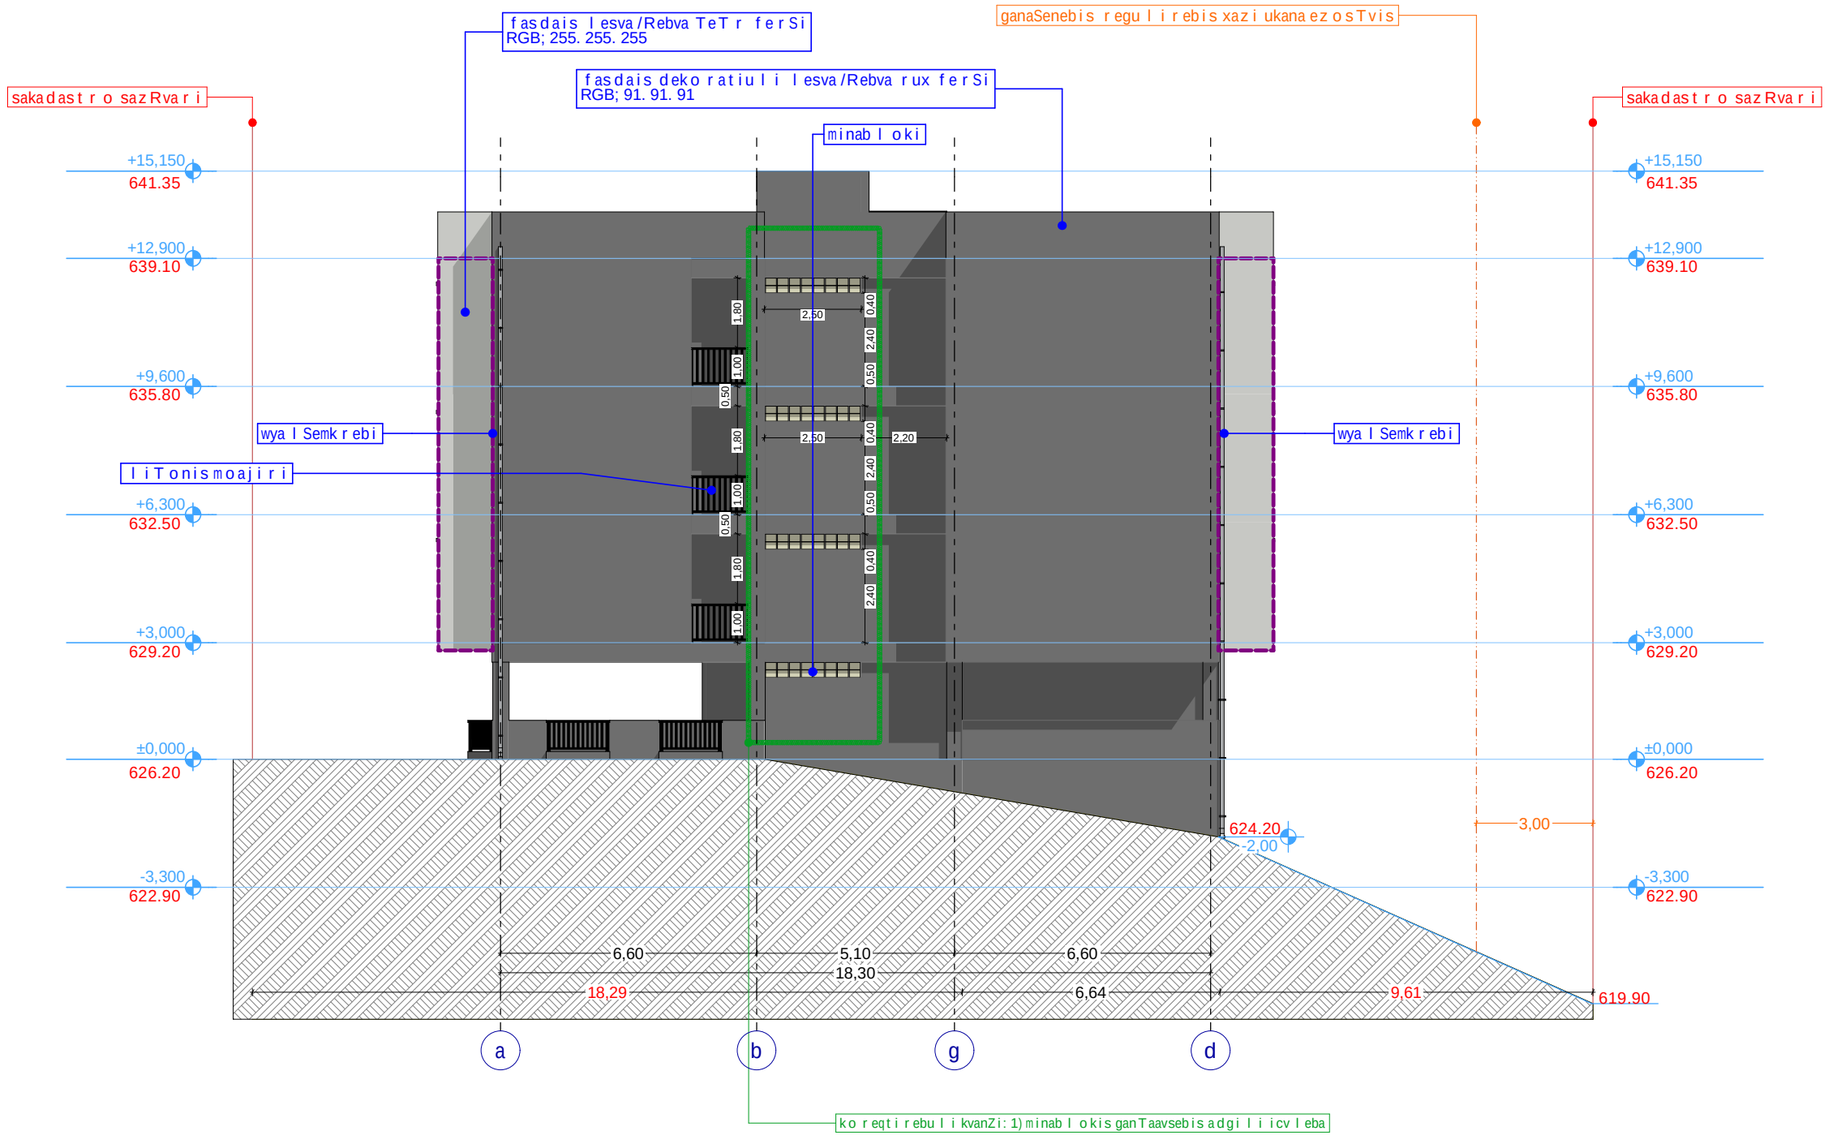


xel Sekruleba #

## pirobiTi aRniSvnebi

- a — RerZis xazi
- sakadastro sazRvari
- Wrilis xazi
- blokis kedeli
- blokis kedeli binebis gamyofi
- gZlierebuli betonis kedeli-sveti
- gaTboba kondicirebis adgili
- misawvdomi svla gezi
- gasasvlelamde misadgomi manZili
- gasasvleleba Soris. savali manZili
- sc-2 / d.d.3 — dakavebulobis jgufi (qvejgufi) / dakavebulobis datvirTva
- b. #4 / 56.8 / 43.6 / 13.2 — saerTo farTi / sazafxulo faraTi
- farTobi Sida konturze
- bina #
- Riobi filaSi
- kedlis cecxlmedegoba (erTsaaTiani)
- kedlis cecxlmedegoba (orsaaTiani)
- sadarbazo
- grunti
- mwvane safari
- cxauri tipis mopirkeTeba (gamWoli)
- C — CrdiloeTis aRniSvna

| | simbolos saxelwodeba |
|---|---|
| | saxanZromildgari |
| | saxanZro ganyofilebasTankavSirisistema |
| | sagangebo xmovani gangaSis sakomunikacio sistema |
| | xelis cecxlmaqri |
| | saxanZro-samaSvelo sasaxurismier gamosayenebeli misaerTebeli-hidranti |
| | kvamlis avtomaturiaRmoCeni |
| | kvamlzemo reagiremauwyebeli |
| | avtosaSxefi |
| | saxanZro gangaSisxeliTsamarTvaikolofi |
| | gasasvleli |

## SeniSvna

1. Senobis nonoliTurikolonebis, rigelebis raodenoba da konfiguracia SeiZleba Seicvalos Senobis gabaritebis da vizualis ucvlelad konstruqtoris moTxovnis safuZvelze
2. proeqtSi naCvenebi reliefis konfiguracia SeiZleba Seicvalos ncirediT
3. Senobis gare da Sida kibis safexurebis raodenoba SeiZleba Seicvalos
4. vitraJebis karisa da sxva Riobebis moZravi frTebis nimarTuleba da raodenoba SeiZleba iyos sxvadasxva. Sesabamisad SeiZleba Seicvalos profilis sisqe.

| S.p.s. "aidisfeisi" | | |
|---|---|---|
| Tanamdeboba | gvari | xelmowera |
| direqtori | i. xavTasi | |
| arqiteqtori | d. munjiSvili | |
| daamuSava | d. munjiSvili | |

| damkveTi: | kaxa RvinianiZe |
|---|---|
| proeqtis saxelwodeba: | mravalbiniani sacxovrebeli saxli |
| misamarTi: | q. Tbilisi, quCa jiqia, mimdebare teritoria, (nakveTi #16), s/k 01.14.05.008.061 |

| masStabi | naxazis dasaxeleba |
|---|---|
| **A2** | fasadi a-d RerZebSi |

| stadia | TariRi | formati |
|---|---|---|
| arq. nawili | 06/12/2020 | |

# fasadi d-a RerZebSi
masStabi 1:100

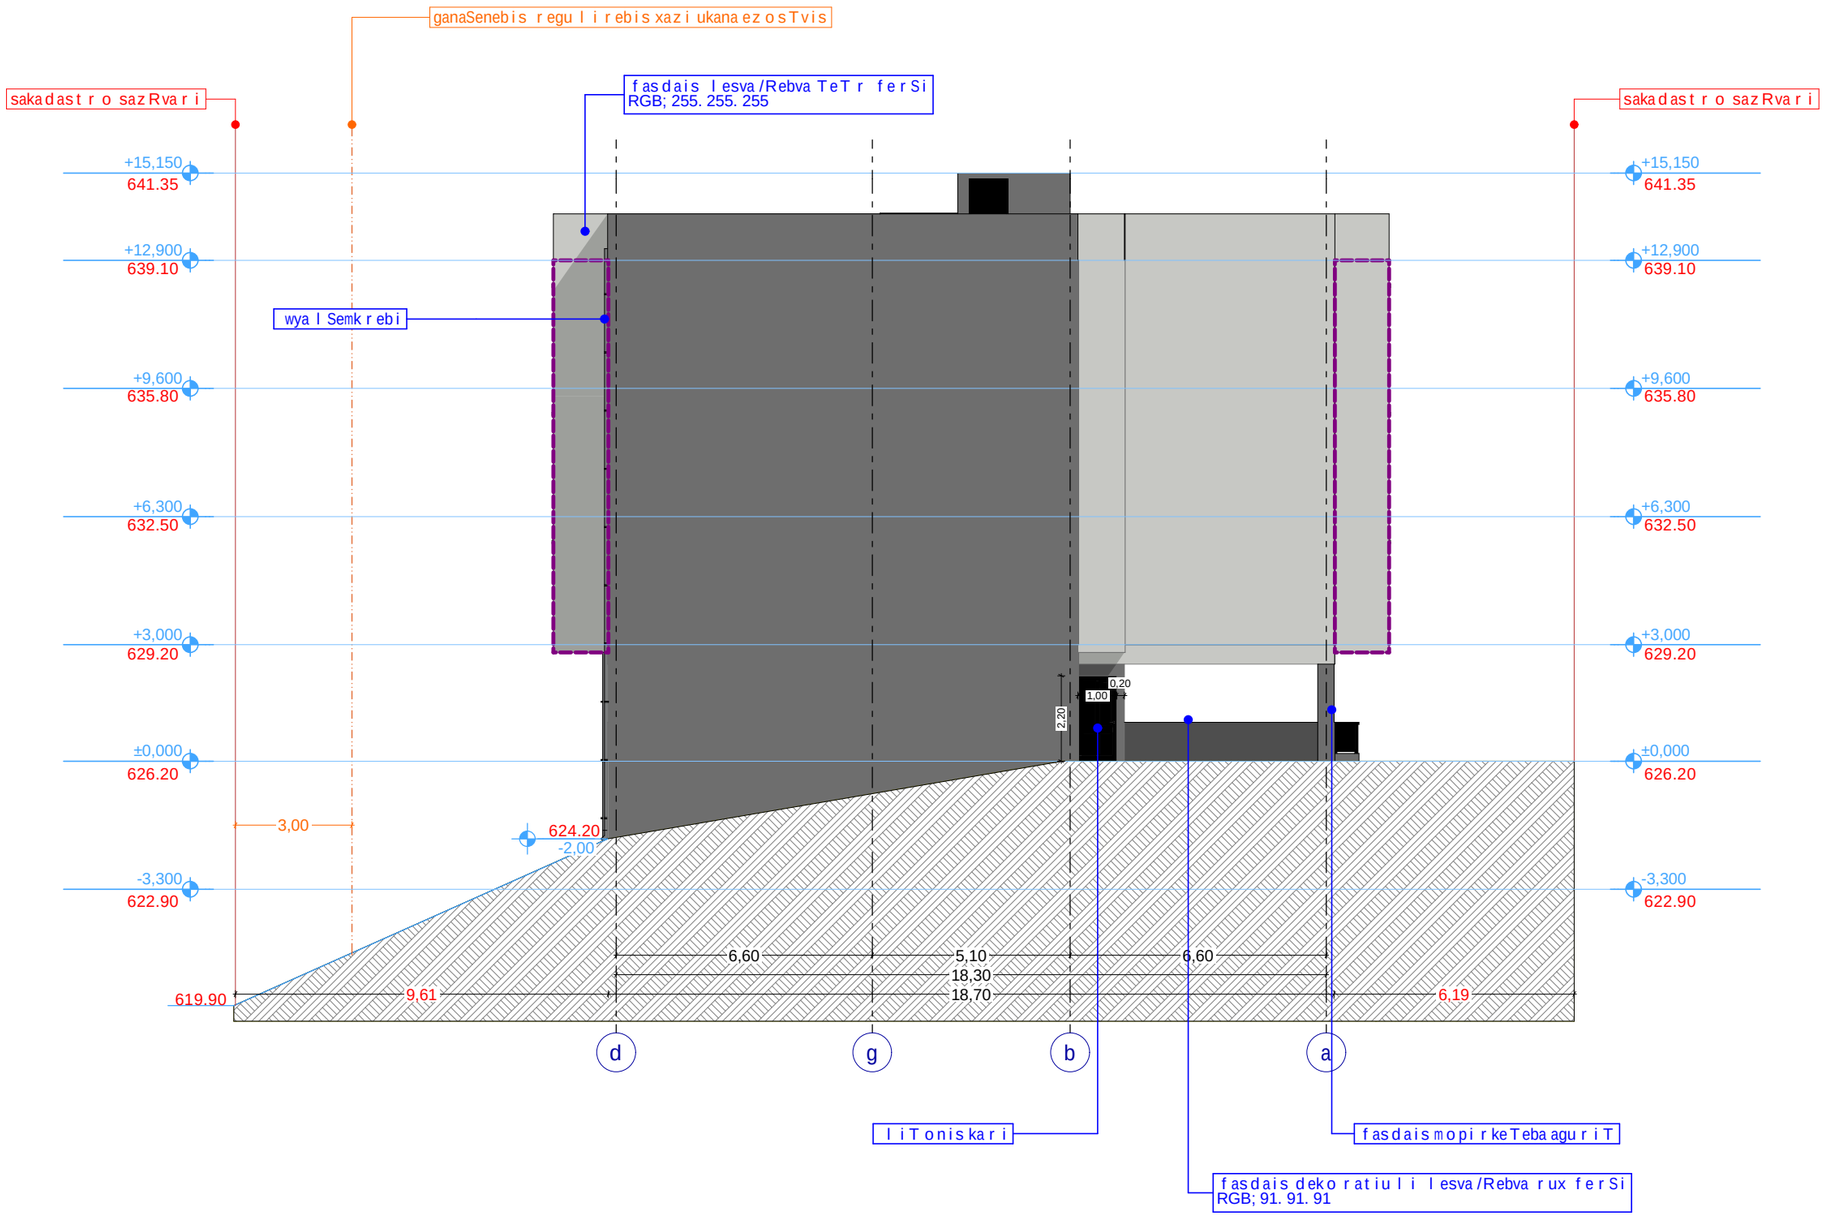


xel Sekruleba #

## pirobiTi aRniSvnebi

- a — RerZis xazi
- sakadastro sazRvari
- Wrilis xazi
- blokis kedeli
- blokis kedeli binebis gamyofi
- gZlierebuli betonis kedeli-sveti
- gaTvoba kondicirebis adgili
- misawvdomi svlagezi
- gasasvleli amde misadgomi manZili
- gasasvleli eba Soris. savali manZili
- sc-2 / d.d.3 — dakavebulobis jgufi (qvejgufi) / dakavebulobis datvirTva
- b. #4 56.8 / 43.6 13.2 — saerTo farTi / sazafxulo faraTi
- farTobi Sida konturze
- bina #
- Riobi filaSi
- kedlis cecxlmedegoba (erTsaaTiani)
- kedlis cecxlmedegoba (orsaaTiani)
- sadarbazo
- grunti
- mwvane safari
- cxauri tipis mopirkeTeba (gamwvoli)
- CrdiloeTis aRniSvna

| | simbolos saxelwodeba |
|---|---|
| | saxanZro milgari |
| | saxanZro ganyofilebasTankavSirissistema |
| | sagangebo xmovani gangaSis sakomunikacio sistema |
| | xelis cecxlmaqri |
| | saxanZro-samaSvelo sasaxurismier gamosayenebeli misaerTebeli-hidranti |
| | kvamlis avtomaturiaRmoCeni |
| | kvamlzemoreagiremauwyebeli |
| | avtosaxefi |
| | saxanZro gangaSisxeliTsamarTvaikolofi |
| | gasasvleli |

## SeniSvna

1. Senobis nonoliTurikolonebis, rigelebis raodenoba da konfiguracia SeiZleba Seicvalos Senobis gabaritebis da vizualis ucvlelad konstruqtoris moTxovnis safuZvelze
2. proeqtSi naCvenebi reliefis konfiguracia SeiZleba Seicvalos mcirediT
3. Senobis gare da Sida kibis safexurebis raodenoba SeiZleba Seicvalos
4. vitraJebis karisa da sxva Riobebis moZravi frTebis minaTleba da roadenoba SeiZleba iyos sxvadasxva. Sesabamisad SeiZleba Seicvalos profilis sisqe.

| S.p.s. "ai di sfeisi" | | |
|---|---|---|
| Tanamdeboba | gvari | xelmowera |
| direqtori | i. xavTasi | |
| arqiteqtori | d. munjiSvili | |
| daamuSava | d. munjiSvili | |

| damkveTi: | kaxa RvinianiZe |
|---|---|
| proeqtis saxelwodeba: | mravalbiniani sacxovrebeli saxli |
| misamarTi: | q. Tbilisi, quCa jiqia, mimdebare teritoria, (nakveTi #16), s/k 01.14.05.008.061 |

| masStabi | naxazis dasaxeleba |
|---|---|
| A2 | fasadi d-a RerZebSi |

| stadia | TariRi | formati |
|---|---|---|
| arq. nawili | 06/12/2020 | |

# fasadis ganSla
## masStabi 1:100

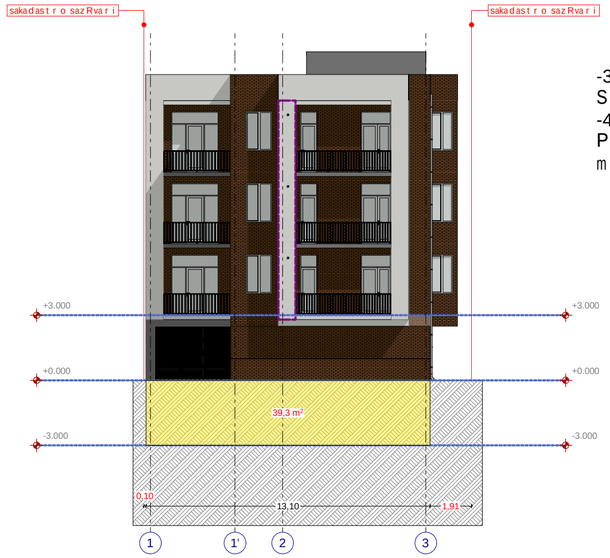


-3.00 niSnulis miwiszeda fasadis farTi
S=26.2 kv.m + 11.7 kv.m + 11.7 kv.m = 49.6 kv.m
-4.00 niSnulis sarTulis perimetri
P=13.10 + 18.70 + 13.10 + 18.70 = 63.6
miwiszedapiridanamowevis saSualo simaRle - 49.6 / 63.6 = 0.77 m

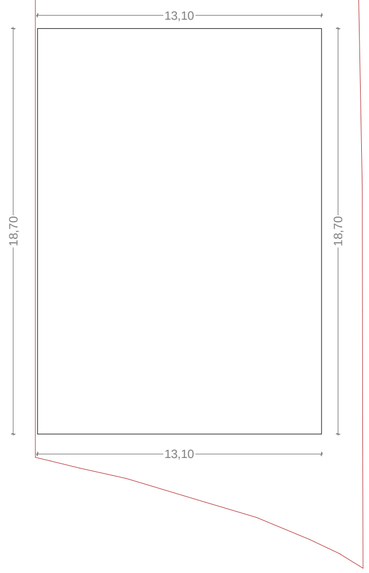


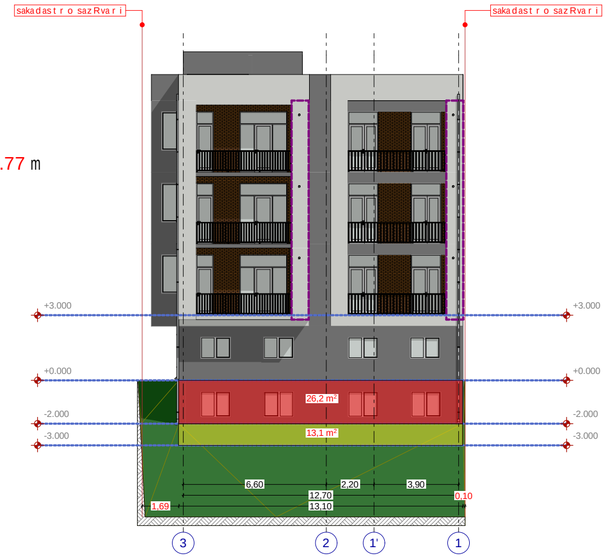


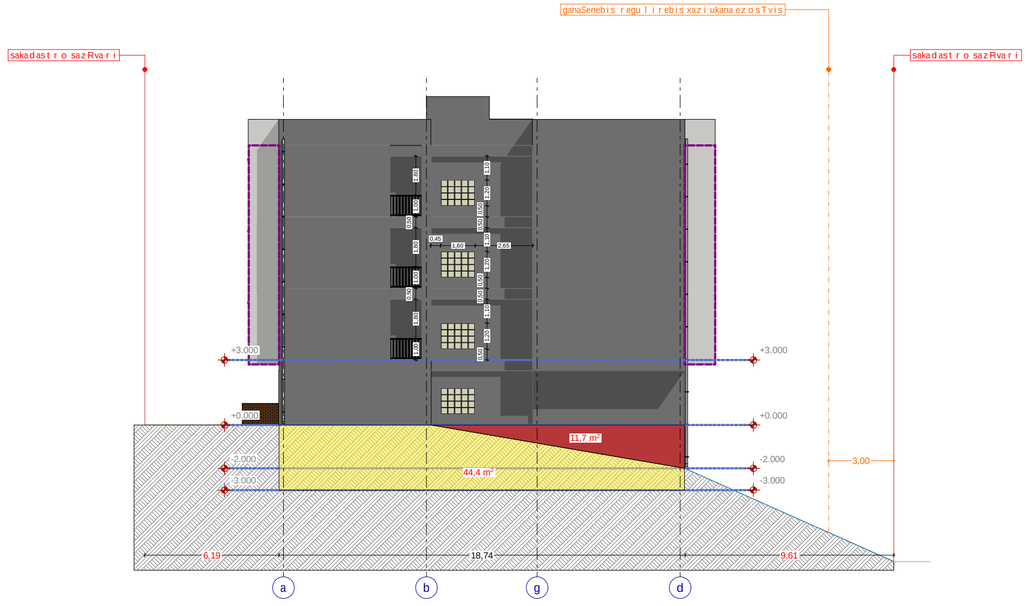


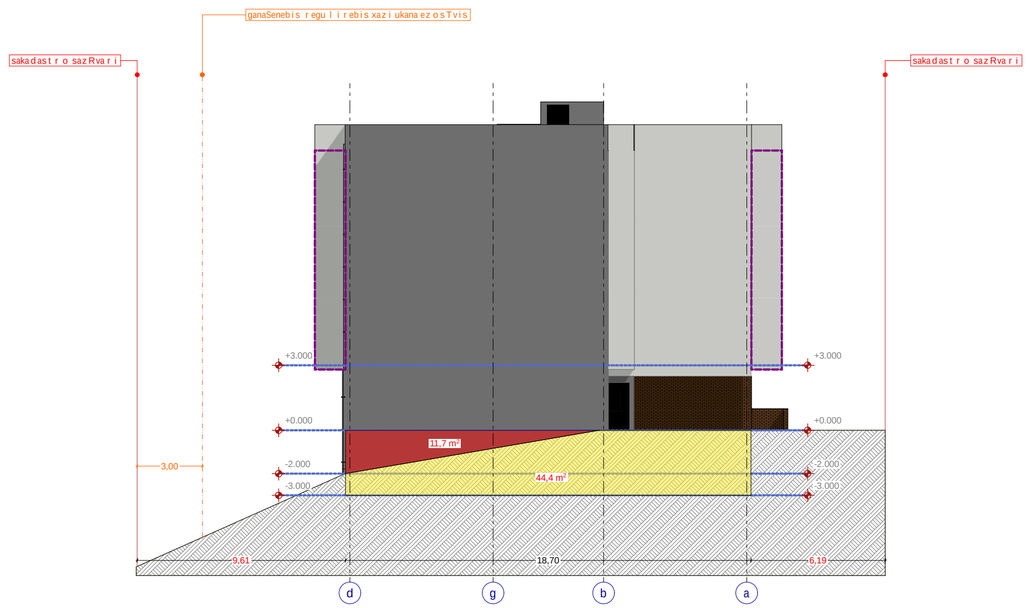


| xelSekruleba # | |
|---|---|

## pirobiTi aRniSvnebi

- a — RerZis xazi
- sakadastro sazRvari
- Wrilis xazi
- blokis kedeli
- blokis kedeli binebis gamyofi
- gZlierebuli betonis kedeli-sveti
- gaTboba kondicirebis adgili
- misawvdomi svla gezi
- gasasvlelamde misadgomi manZili
- gasasvleleba Soris. savali manZili
- sc-2 / d.d.3 — dakavebulobis jgufi (qvejgufi); dakavebulobis datvirTva
- b. #4 56.8 / 43.6 13.2 — saerTo farTi; sazafxulo faraTi; farTobi Sida konturze; bina #
- Riobi filaSi
- kedlis cecxlmedegoba (erTsaaTiani)
- kedlis cecxlmedegoba (orsaaTiani)
- sadarbazo
- grunti
- mwvane safari
- cxauri tipis mopirkeTeba (gamWoli)
- CrdiloeTis aRniSvna

| | |
|---|---|
| | simbolos saxelwodeba |
| | saxanZro mildgari |
| | saxanZro ganyofilebasTankavSiris sistema |
| | sagangebo xmovani gangaSis sakomunikacio sistema |
| | xelis cecxlmaqri |
| | saxanZro-samaSvelo samsaxuris mier gamosayenebeli misaerTebeli-hidranti |
| | kvamlis avtomaturi aRmomCeni |
| | kvamlzemo reagire mauwyebeli |
| | avtosaSxefi |
| | saxanZro gangaSis xeliTsamarTvaikolofi |
| | gasasvleli |

## SeniSvna

1. Senobis monoliTuri kolonebis, rigelebis raodenoba da kofiguracia SeiZleba Seicvalos Senobis gabaritebis da vizualis ucvlelad konstruqtoris moTxovnis safuZvelze
2. proeqtSi naCvenebi reliefis konfiguracia SeiZleba Seicvalos mcirediT
3. Senobis gare da Sida kibis safexurebis raodenoba SeiZleba Seicvalos
4. vitraJebis karisa da sxva Riobebis moZravi frTebis mimarTuleba da roadoneboa SeiZleba iyos sxvadasxva. Sesabamisad SeiZleba Seicvalos profilis sisqe.

| Tanamdeboba | gvari | xelmowera |
|---|---|---|
| direqtori | | |
| arqiteqtori | d. munjiSvili | |
| daamuSava | d. munjiSvili | |

| damkveTi: | |
|---|---|
| proeqtis saxelwodeba: mravalbiniani sacxovrebeli saxli | |
| misamarTi: | |

| masStabi | naxazis dasaxeleba |
|---|---|
| A2 | fasadis ganSla |

| stadia | TariRi | formati |
|---|---|---|
| arq. nawili | 06/12/2020 | |

# kar-fanjris specifikacia
## masStabi 1:25

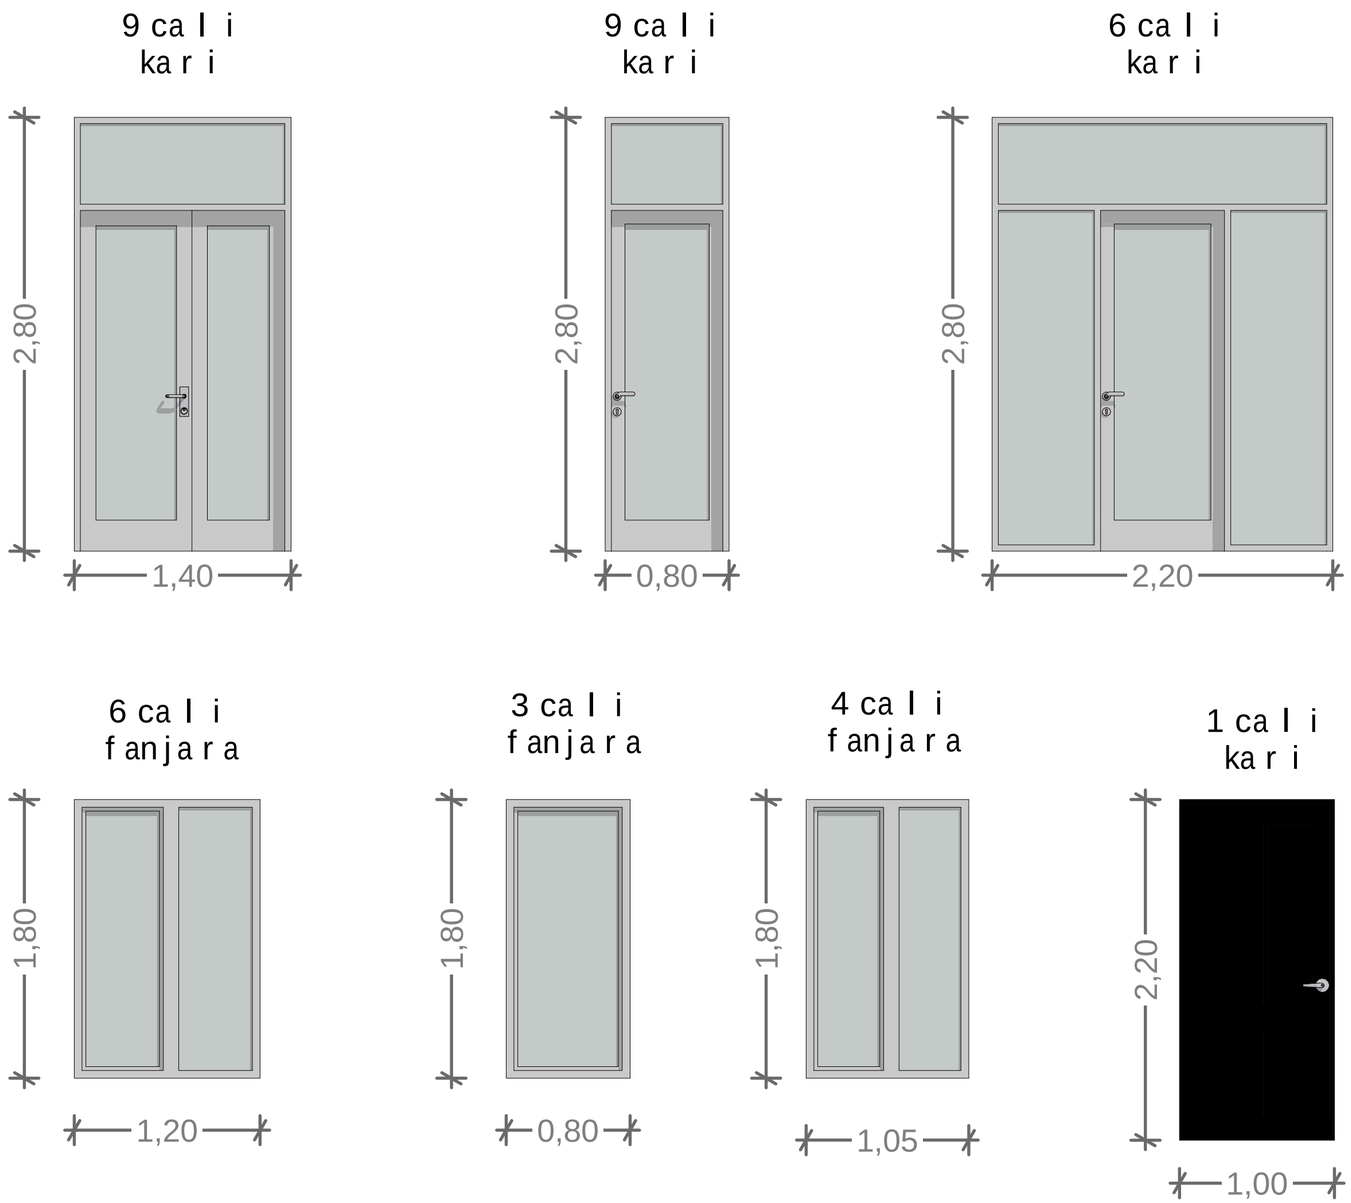


xelSekruleba #

pirobiTi aRniSvnebi

a — RerZis xazi
sakadastro sazRvari
Wrilis xazi
blokis kedeli
blokis kedeli binebis gamyofi
gZlierebuli betonis kedeli-sveti
gaTboba kondicirebis adgili
misawvdomi svla gezi
gasasvlelamde misadgomi manZili
gasasvleleba Soris. savali manZili
sc-2 — dakavebulobis jgufi (qvejgufi)
d.d.3 — dakavebulobis datvirTva
b. #4 56.8 — saerTo farTi
43.6 13.2 — sazafxulo faraTi
bina #
Riobi filaSi
kedlis cecxlmedegoba (erTsaaTiani)
kedlis cecxlmedegoba (orsaaTiani)
sadarbazo
grunti
mwvane safari
cxauri tipis mopirkeTeba (gamWoli)
CrdiloeTis aRniSvna
olos saxelwodeba
saxanZro mildgari
saxanZro ganyofilebasTan kavSiris sistema
sagangebo xmovani gangaSis sakomunikacio sistema
xelis cecxlmaqri
saxanZro-samaSvelo samsaxuris mier gamosayenebeli misaerTebeli-hidranti
kvamlis avtomaturi aRmomCeni
kvamlzemo reagire mauwyebeli
avtosaSxefi
saxanZro gangaSis xeliT samarTvaikolofi
gasasvleli

SeniSvna

1. Senobis monoliTuri kolonebis, rigelebis raodenoba da kofiguracia SeiZleba Seicvalos Senobis gabaritebis da vizualis ucvlelad konstruqtoris moTxovnis safuZvelze
2. proeqtSi naCvenebi reliefis konfiguracia SeiZleba Seicvalos mcirediT
3. Senobis gare da Sida kibis safexurebis raodenoba SeiZleba Seicvalos
4. vitraJebis karisa da sxva Riobebis moZravi frTebis mimarTuleba da roadoneboa SeiZleba iyos sxvadasxva. Sesabamisad SeiZleba Seicvalos profilis sisqe.

S.p.s. "ai di sfeisi"

| Tanamdeboba | gvari | xelmowera |
|---|---|---|
| direqtori | i. xavTasi | |
| arqiteqtori | d. munjiSvili | |
| daamuSava | d. munjiSvili | |

| damkveTi: | kaxa RvinianiZe |
|---|---|

proeqtis saxelwodeba:
mravalbiniani sacxovrebeli saxli

misamarTi:
q. Tbilisi, quCa jiqia, mimdebare teritoria, (nakveTi #16), s/k 01.14.05.008.061

| masStabi | naxazis dasaxeleba |
|---|---|
| A2 | kar-fanjris specifikacia |

| stadia | TariRi | formati |
|---|---|---|
| arq. nawili | 06/12/2020 | |

# fasadis detalizacia

ვიზუალიზაცი 2

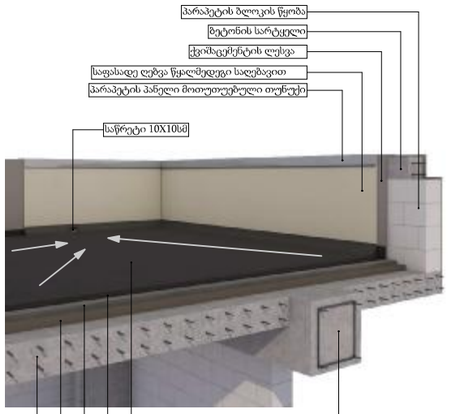


ვიზუალიზაცი 3

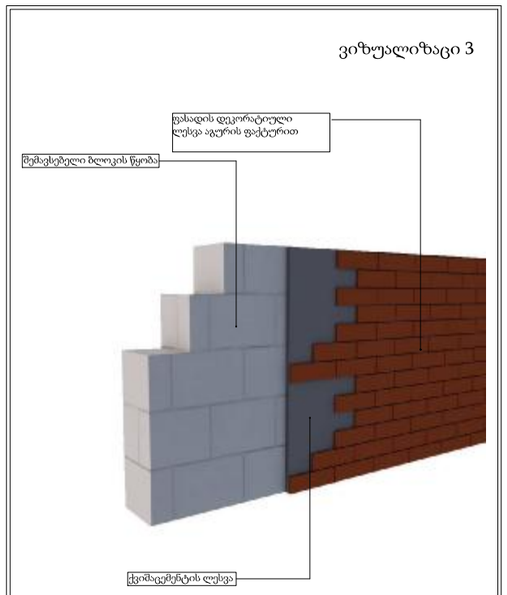


ვიზუალიზაცია 3

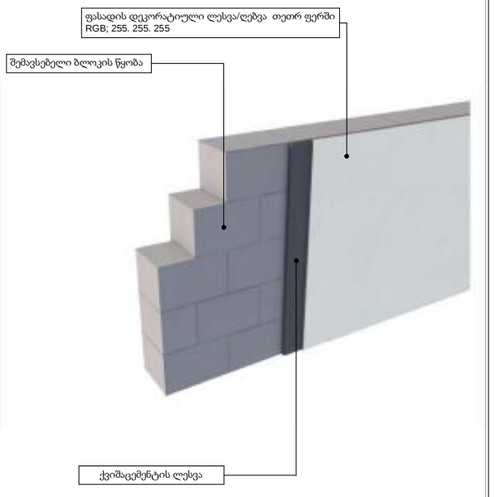


ვიზუალიზაცია 4

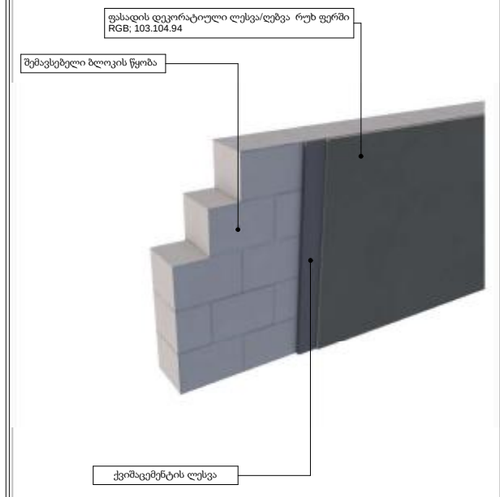


xel Sekruleba #

## pirobiTi aRniSvnebi

- RerZis xazi
- sakadastro sazRvari
- Wrilis xazi
- blokis kedeli
- blokis kedeli binebis gamyofi
- gZlierebuli betonis kedeli-sveti
- gaTboba kondicirebis adgili
- misawvdomi svla gezi
- gasasvlelamde misadgomi manZili
- gasasvleba Soris. savali manZili

sc-2 — dakavebulobis jgufi (qvejgufi)
d. d.3 — dakavebulobis datvirTva
b. #4 — saerTo farTi
56.8 — sazafxulo faraTi
43.6 — farTobi Sida konturze
13.2 — bina #

- Riobi filaSi
- kedlis cecxlmedegoba (erTsaaTiani)
- kedlis cecxlmedegoba (orsaaTiani)
- sadarbazo
- grunti
- mwvane safari
- cxauri tipis mopirkeTeba (gamiloli)

C — CrdiloeTis aRniSvna

| | simbolos saxelwodeba |
|---|---|
| | saxanZromildgari |
| | saxanZroganyofilebasTankavSirissistema |
| | sagangebo xmovani gangaSis sakomunikacio sistema |
| | xelisecxlmaqri |
| | saxanZro-samaSvelo sapasaxurismier gamosayenebeli misaerTebeli-hidranti |
| | kvamlisavtomaturiaRmomCeni |
| | kvamlzemoreagiremauwyebeli |
| | avtosaSxefi |
| | saxanZrogangaSisxeliTsamarTvaikolofi |
| | gasasvleli |

## SeniSvna

1. Senobis monoliTuri kolonebis, rigelebis raodenoba da konfiguracia SeiZleba Seicvalos Senobis gabaritebis da vizualis ucvlelad konstruqtoris moTxovnis safuZvelze
2. proeqtSi naCvenebi reliefis konfiguracia SeiZleba Seicvalos ncirediT
3. Senobis gare da Sida kibis safexurebis raodenoba SeiZleba Seicvalos
4. vitraJebis karisa da sxva Riobebis moZravi frTebis nimarTuleba da roadoneboa SeiZleba iyos sxvadasxva. Sesabamisad SeiZleba Seicvalos profilisisqe.

S.p.s. "ai di sfeisi"

| Tanamdeboba | gvari | xelmowera |
|---|---|---|
| direqtori | i. xavTasi | |
| arqiteqtori | d. munjiSvili | |
| daamuSava | d. munjiSvili | |

| damkveTi: | kaxa RvinianiZe |
|---|---|
| proeqtis saxelwodeba: | mravalbiniani sacxovrebeli saxli |
| misamarTi: | q. Tbilisi, quCa jiqia, mimdebare teritoria, (nakveTi #16), s/k 01.14.05.008.061 |

| masStabi | naxazis dasaxeleba |
|---|---|
| **A2** | fasadis detalizacia |

| stadia | TariRi | formati |
|---|---|---|
| arq. nawili | 06/12/2020 | |

# fasadis detalizacia

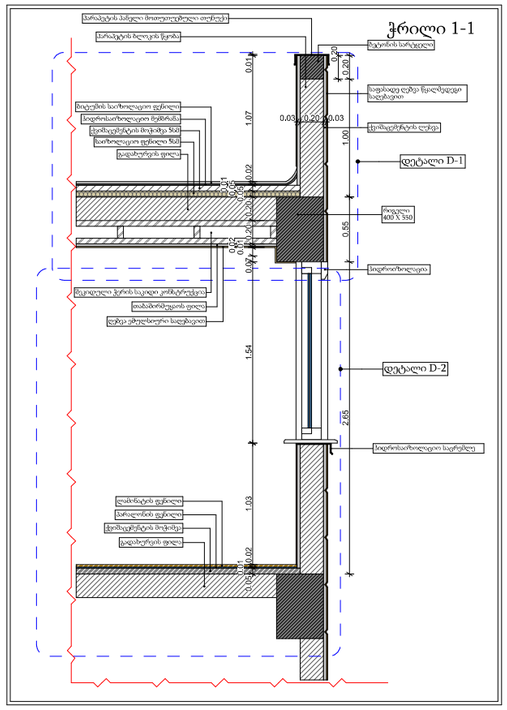


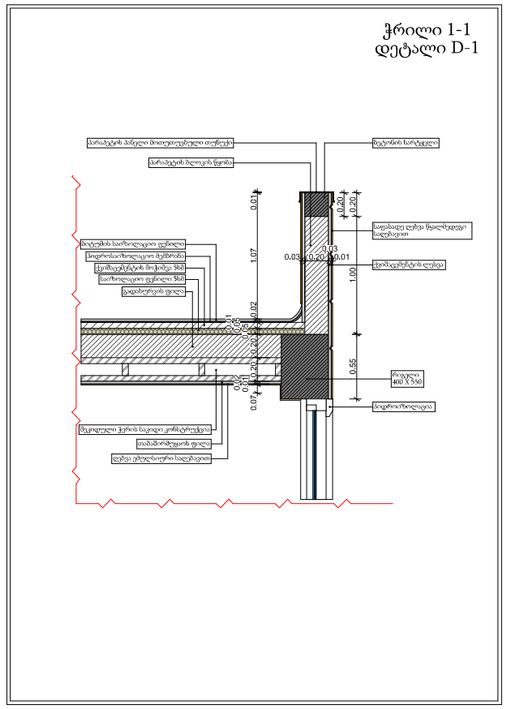


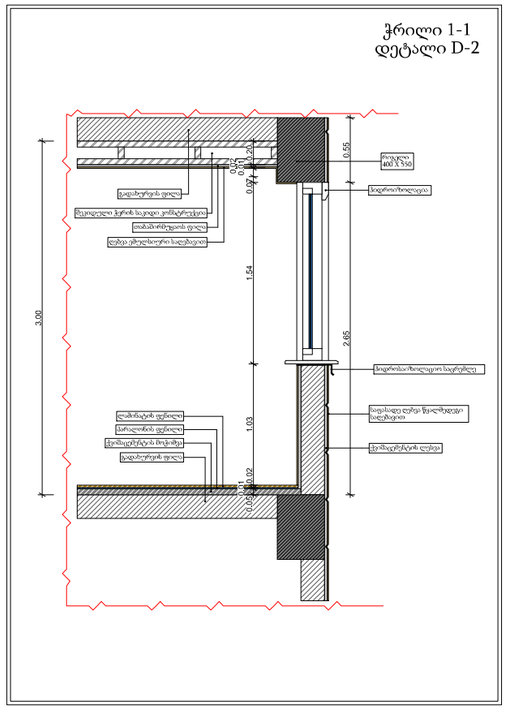


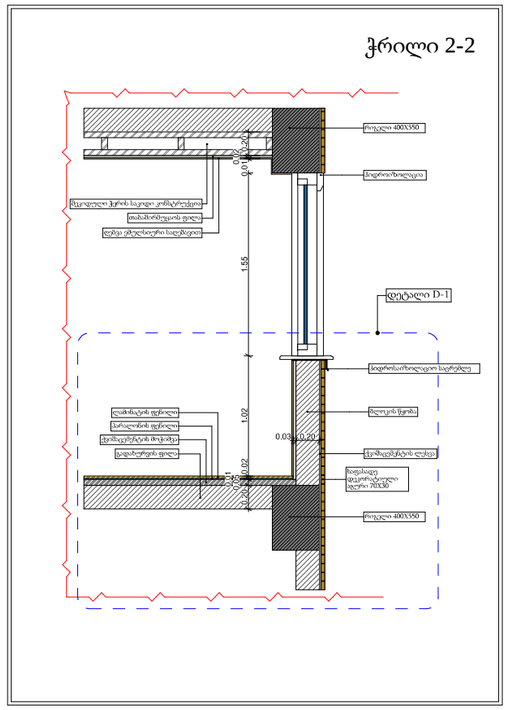


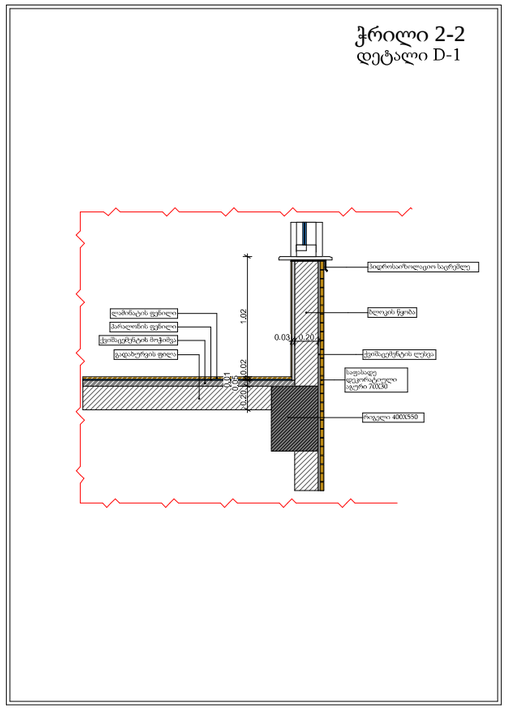


xelSekruleba #

## pirobiTi aRniSvnebi

- a — RerZis xazi
- sakadastro sazRvari
- Wrilis xazi
- blokis kedeli
- blokis kedeli binebis gamyofi
- gZlierebuli betonis kedeli-sveti
- gaTboba kondicirebis adgili
- misawvdomi svla gezi
- gasasvleli amde misadgomi manZili
- gasasvleli eba Soris. savali manZili
- sc-2 / d. d.3 — dakavebulobis jgufi (qvejgufi) / dakavebulobis datvirTva
- b. #4 / 56.8 / 43.6 / 13.2 — saerTo farTi / sazarxulo faraTi / farTobi Sida konturze bina #
- Riobi filaSi
- kedlis cecxlmedegoba (erTsaaTiani)
- kedlis cecxlmedegoba (orsaaTiani)
- sadarbazo
- grunti
- mwvane safari
- cxauri tipis mopirkeTeba (gamWoli)
- C — CrdiloeTis aRniSvna

| | simbolos saxelwodeba |
|---|---|
| | saxanZro milgari |
| | saxanZro ganyofilebasTankavSirisistema |
| | sagangebo xmovani gangaSis sakomunikacio sistema |
| | xelis cecxlmaqri |
| | saxanZro-samaSvelo sansaxurismier gamosayenebeli misaerTebeli-hidranti |
| | kvamlisavtomaturiaRmomCeni |
| | kvamlzemoreagiremauwyebeli |
| | avtosaSxefi |
| | saxanZro gangaSisxeliTsamarTvaikolofi |
| | gasasvleli |

## SeniSvna

1. Senobis nonoliTurikolonebis, rigelebis raodenoba da konfiguracia SeiZleba Seicvalos Senobis gabaritebis da vizualisucvlelad konstruqtorismoTxovnis safuZvelze
2. proeqtSi naCvenebi reliefis konfiguracia SeiZleba Seicvalos ncirediT
3. Senobis gare da Sida kibis safexurebis raodenoba SeiZleba Seicvalos
4. vitraJebis karisa da sxva Riobebis moZravi frTebis minarTuleba da roadoneboa SeiZleba iyos sxvadasxva. Sesabamisad SeiZleba Seicvalos profilisisqe.

| S.p.s. "aidisfeisi" | | |
|---|---|---|
| Tanamdeboba | gvari | xelmowera |
| direqtori | i. xavTasi | |
| arqiteqtori | d. munjiSvili | |
| daamuSava | d. munjiSvili | |

| damkveTi: | kaxa RvinianiZe |
|---|---|
| proeqtis saxelwodeba: | mravalbiniani sacxovrebeli saxli |
| misamarTi: | q. Tbilisi, quCa jiqia, mimdebare teritoria, (nakveTi #16), s/k 01.14.05.008.061 |

| masStabi | naxazis dasaxeleba |
|---|---|
| **A2** | fasadis detalizacia |

| stadia | TariRi | formati |
|---|---|---|
| arq. nawili | 06/12/2020 | |