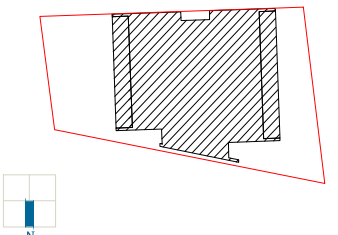

5 4 3 2 1 4300 6100 3800 5550 19750 12345678 ±0.000 / 425.0 3.200 6.400 9.600 12.800 16.000 19.200 22.400 25.600

3200 3200 3200 3200 3200 3200 3200 -1 -2.850

3200 -2 -5.700

2850 2850 თანამდებობა გვარი ხელმოწერა დირექტორი არქიტექტორი: არქიტექტორი: სტადია ფორმატი თარიღი მასშტ. ფურც. პროექტი: ნახაზი: ა რ ქ ი ტ ე ქ ტ უ რ ა შემსრულებელი: ლ.გურგენიძე გენ-გეგმა არქიტექტორი: თ.ჩხაიძე მ.გურგენიძე ლ.გურგენიძე შენიშვნა: შ.პ. A-3 17.12.21 1:100 საცხოვრებელი სახლი კრწანისში მიწის ნაკვეთის ფართობი - 903 მ2 განაშენიანების კოეფიციენტის საანგარიშო ფართობი - 469.1 მ2; კ1 = 0.5 განაშენიანების ინტენსივობის კოეფიციენტის საანგარიშო ფართობი - 3922.8 მ2; კ2 = 4.3 გამწვანების კოეფიციენტის საანგარიშო ფართობი - 302.0 მ2; კ3 = 0.3 კროკები იხილეთ შესაბამის ფურცლებზე. A-201

2200

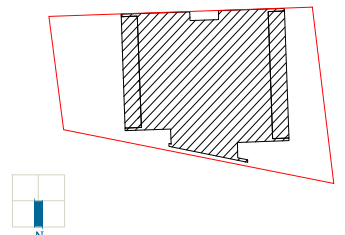

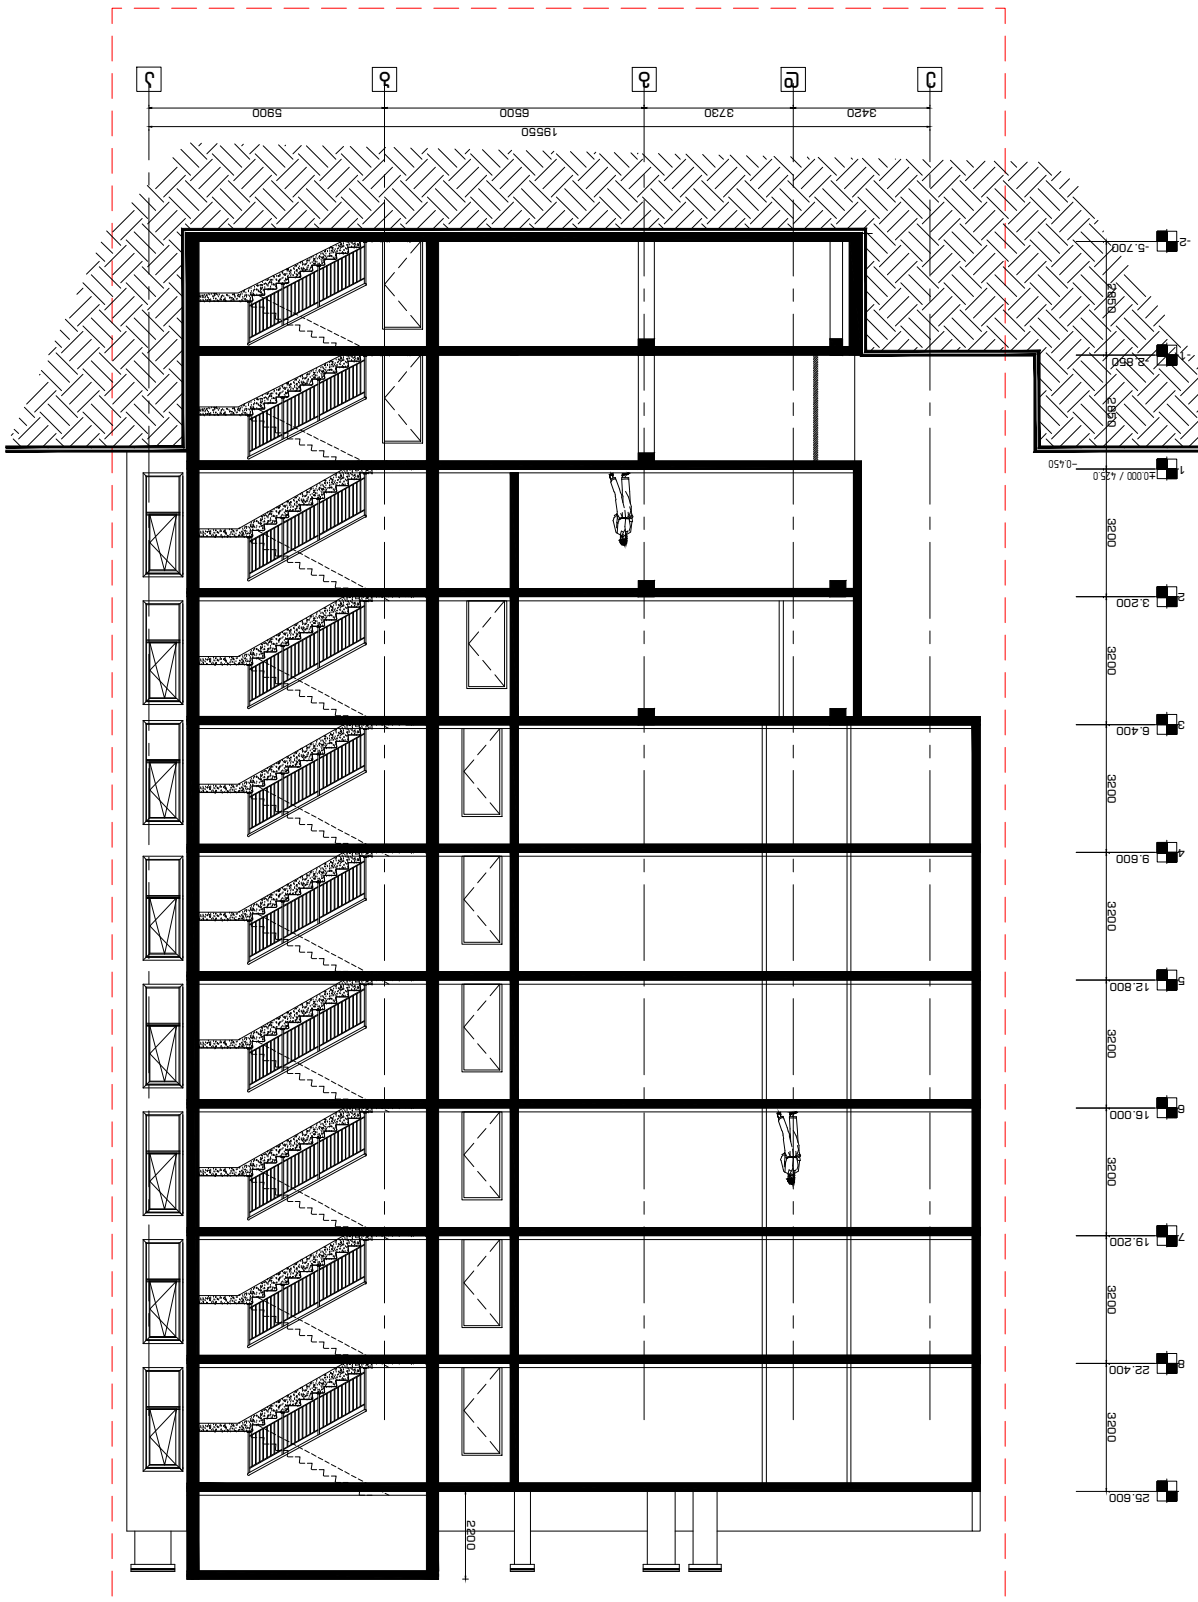

1 2 3 4 5 6 7 8 ±0.000 / 425.0 3.200 6.400 9.600 12.800 16.000 19.200 22.400

3200 3200 3200 3200 3200 3200 3200 -0.450 e d g b a 3420 3730 6500 5900 19550 -1 -2.850

3200 -2 -5.700

2850 2850 თანამდებობა გვარი ხელმოწერა დირექტორი არქიტექტორი: არქიტექტორი: სტადია ფორმატი თარიღი მასშტ. ფურც. პროექტი: ნახაზი: ა რ ქ ი ტ ე ქ ტ უ რ ა შემსრულებელი: ლ.გურგენიძე გენ-გეგმა არქიტექტორი: თ.ჩხაიძე მ.გურგენიძე ლ.გურგენიძე შენიშვნა: შ.პ. A-3 17.12.21 1:100 საცხოვრებელი სახლი კრწანისში მიწის ნაკვეთის ფართობი - 903 მ2 განაშენიანების კოეფიციენტის საანგარიშო ფართობი - 469.1 მ2; კ1 = 0.5 განაშენიანების ინტენსივობის კოეფიციენტის საანგარიშო ფართობი - 3922.8 მ2; კ2 = 4.3 გამწვანების კოეფიციენტის საანგარიშო ფართობი - 302.0 მ2; კ3 = 0.3 კროკები იხილეთ შესაბამის ფურცლებზე. A-200 25.600

2200