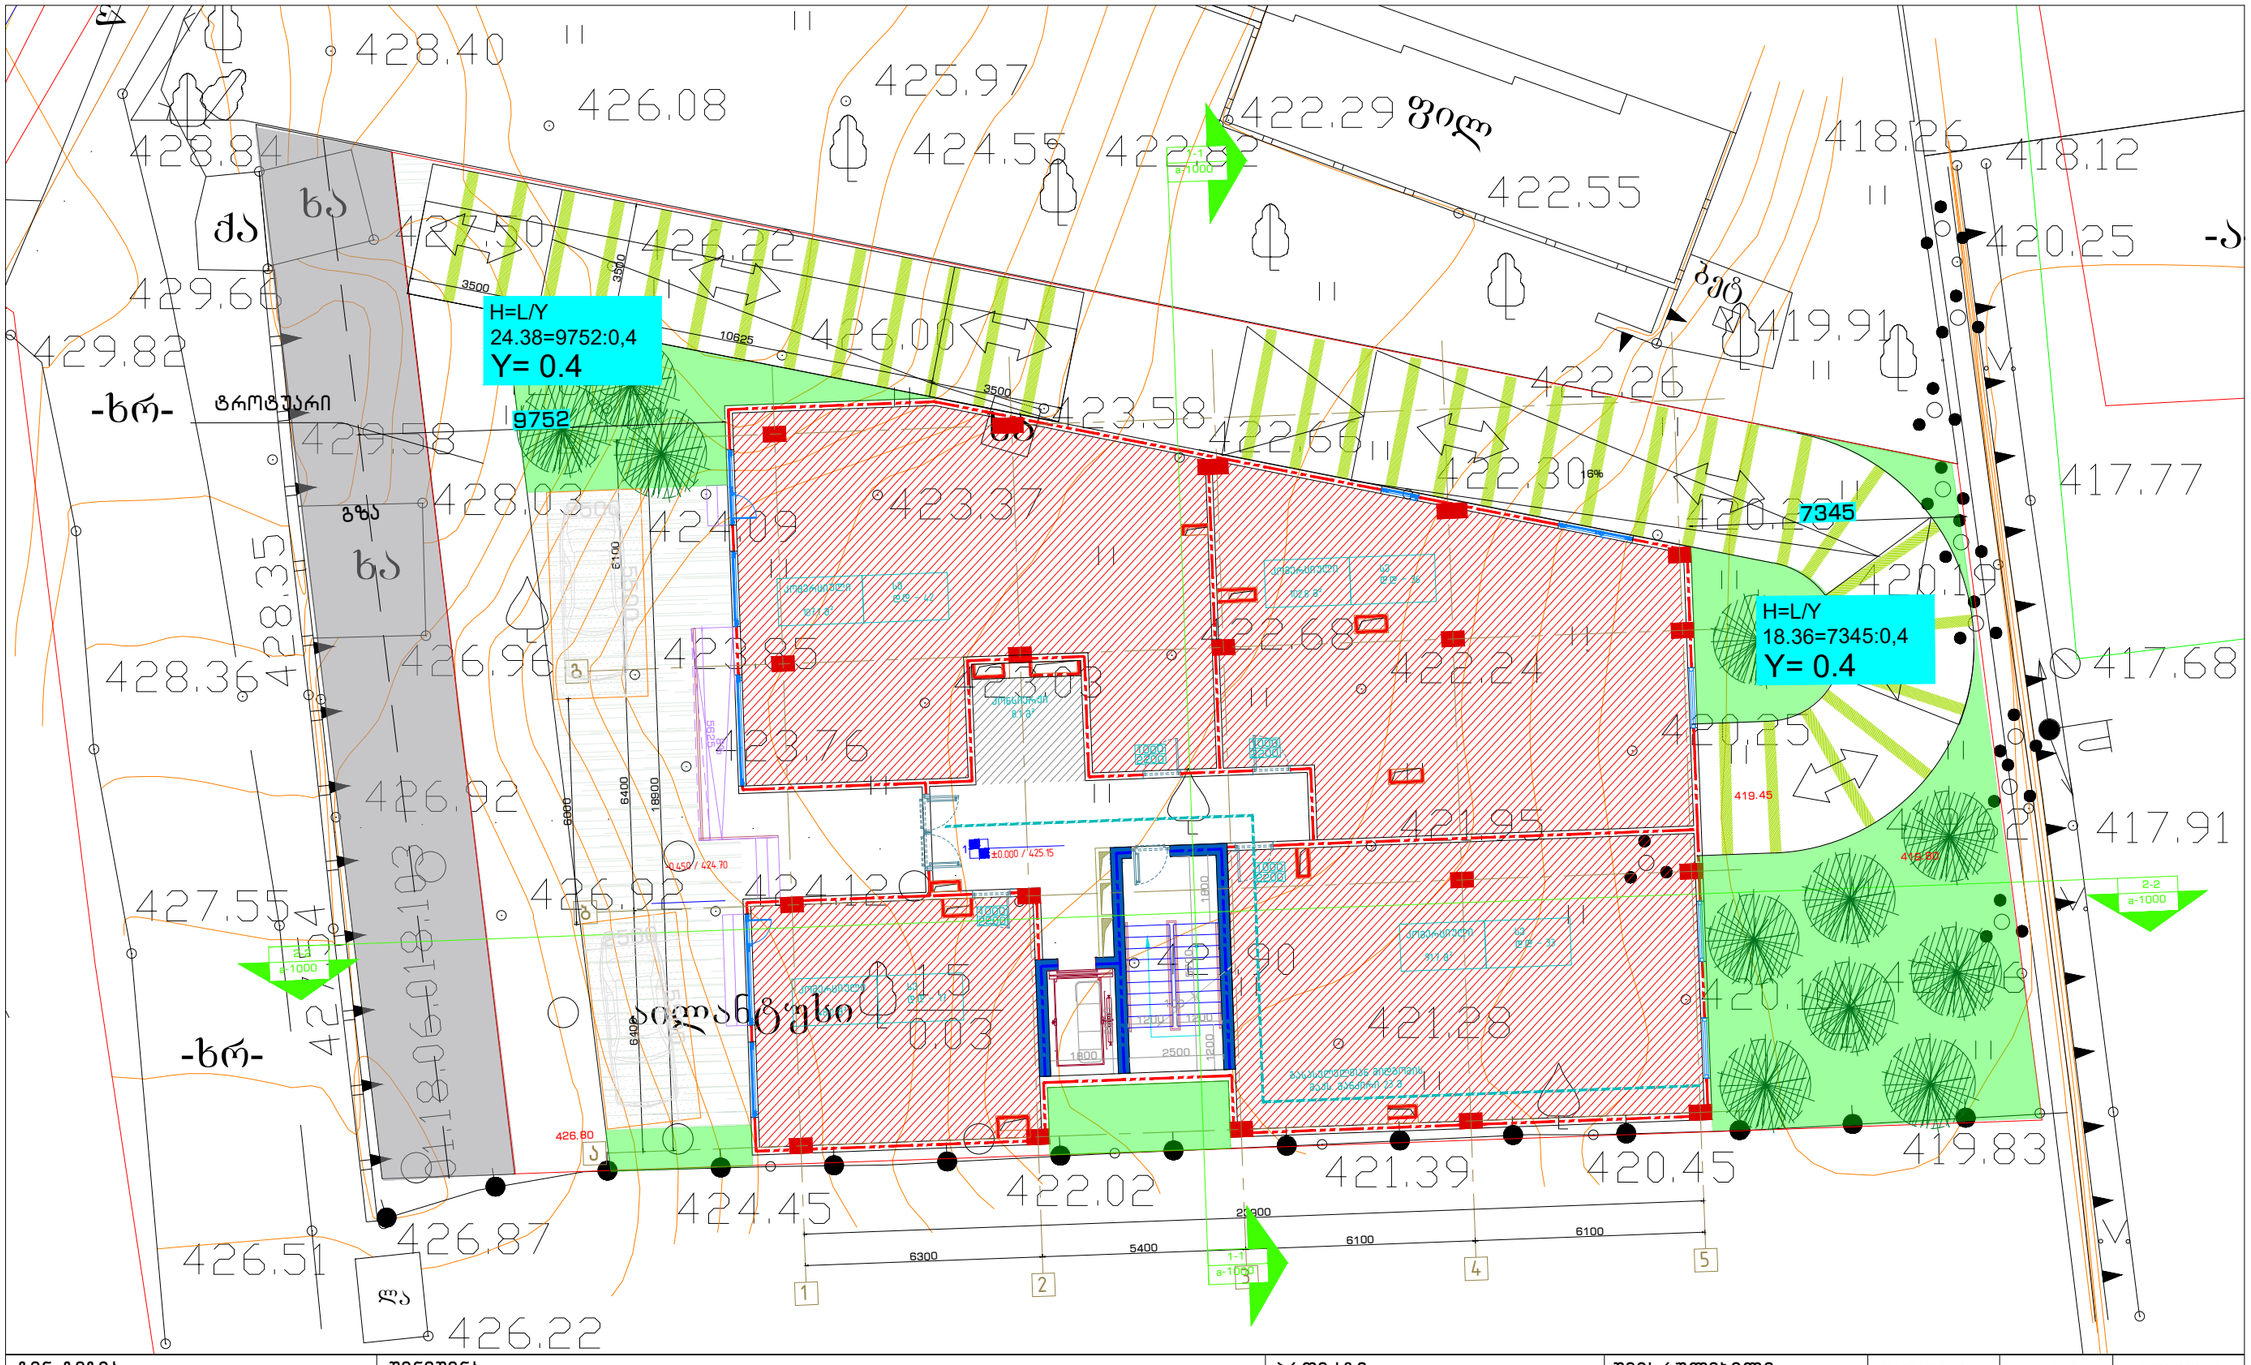

გენ-გეგმა	შენიშვნა:	პროექტი:	შემსრულებელი:	თანამდებობა	გვარი	ხელმოწერა	
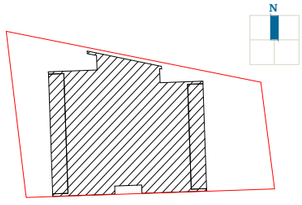	მიწის ნაკვეთის ფართობი – 903 მ^2 განაშენიანების კოეფიციენტის საანგარიშო ფართობი – 469.1 მ^2; კ1 = 0.5 განაშენიანების ინტენსივობის კოეფიციენტის საანგარიშო ფართობი – 3922.8 მ^2; კ2 = 4.3 გამწვანების კოეფიციენტის საანგარიშო ფართობი – 302.0 მ^2; კ3 = 0.3 კროკეტი იხილეთ შესაბამის ფურცლებზე.	საცხოვრებელი სახლი კრწანისში	GURGENIDZE არქიტექტურა architecture	დირექტორი	ლ.გურგენიძე		
		ნახაზი:		არქიტექტორი:	მ.გურგენიძე		
				არქიტექტორი:	ლ.გურგენიძე		
				არქიტექტორი:	თ.ჩხაიძე		
				სტადია	ფორმ.	თარიღი	მასშტ.	ფურც.
				შ.პ.	A-3	17.12.21	1:100	A-400

ბინა–ბინა	ᲗᲔᲮᲜᲘᲙᲣᲠᲘ ᲛᲝᲜᲐᲪᲔᲛᲔᲑᲘ:	ᲐᲒᲔᲑᲣᲚᲘᲐ ᲛᲘᲬᲘᲡ ᲖᲔᲓᲐᲞᲘᲠᲖᲔ ᲐᲛᲐᲦᲚᲔᲑᲣᲚᲘ ᲡᲐᲮᲚᲘᲡ ᲐᲠᲥᲘᲢᲔᲥᲢᲣᲠᲣᲚᲘ ᲒᲔᲒᲛᲐ	ᲨᲔᲛᲡᲠᲣᲚᲔᲑᲚᲘᲡ ᲗᲐᲠᲘᲦᲘ:
			ᲐᲜᲒᲐᲠᲘᲨᲘᲡ ᲜᲝᲛᲔᲠᲘ:

ᲛᲐᲡᲨᲢᲐᲑᲘ:	ᲤᲝᲠᲛᲐᲢᲘ:	ᲒᲕᲔᲠᲓᲘᲡ ᲜᲝᲛᲔᲠᲘ:	ᲨᲔᲡᲠᲣᲚᲔᲑᲘᲡ ᲗᲐᲠᲘᲦᲘ:		
1:100	A-3	A-401			

ᲐᲠᲥᲘᲢᲔᲥᲢᲘ:	
ᲨᲔᲛᲡᲠᲣᲚᲔᲑᲚᲘᲡ ᲮᲔᲚᲛᲝᲬᲔᲠᲐ:	
ᲐᲕᲢᲝᲠᲘ:	
ᲙᲝᲜᲢᲠᲝᲚᲘ:	
ᲒᲐᲜᲧᲝᲤᲘᲚᲔᲑᲐ:	
ᲓᲐᲛᲙᲕᲔᲗᲘ ᲮᲔᲚᲛᲝᲬᲔᲠᲐ:	
ᲓᲐᲛᲙᲕᲔᲗᲘ ᲓᲐᲬᲔᲠᲘᲚᲘ:	
ᲓᲐᲛᲙᲕᲔᲗᲘ ᲜᲘᲨᲜᲘᲡ ᲓᲐᲡᲐᲮᲔᲚᲔᲑᲐ:	
ᲓᲐᲛᲙᲕᲔᲗᲘ ᲜᲘᲨᲜᲘᲡ ᲮᲔᲚᲛᲝᲬᲔᲠᲐ:	

