ქალაქი თბილისი , ქუჩა ფეიქრები , 14 ,
(ნაკვეთი 3/70) (01.11.19.003.087)
საკუთრებაში არსებული არასასოფლო-სამეურნეო
დანიშნულების მიწის ნაკვეთის და მისი მიმდებარე ტერიტორიის ტოპოგრაფიული

გეგმა

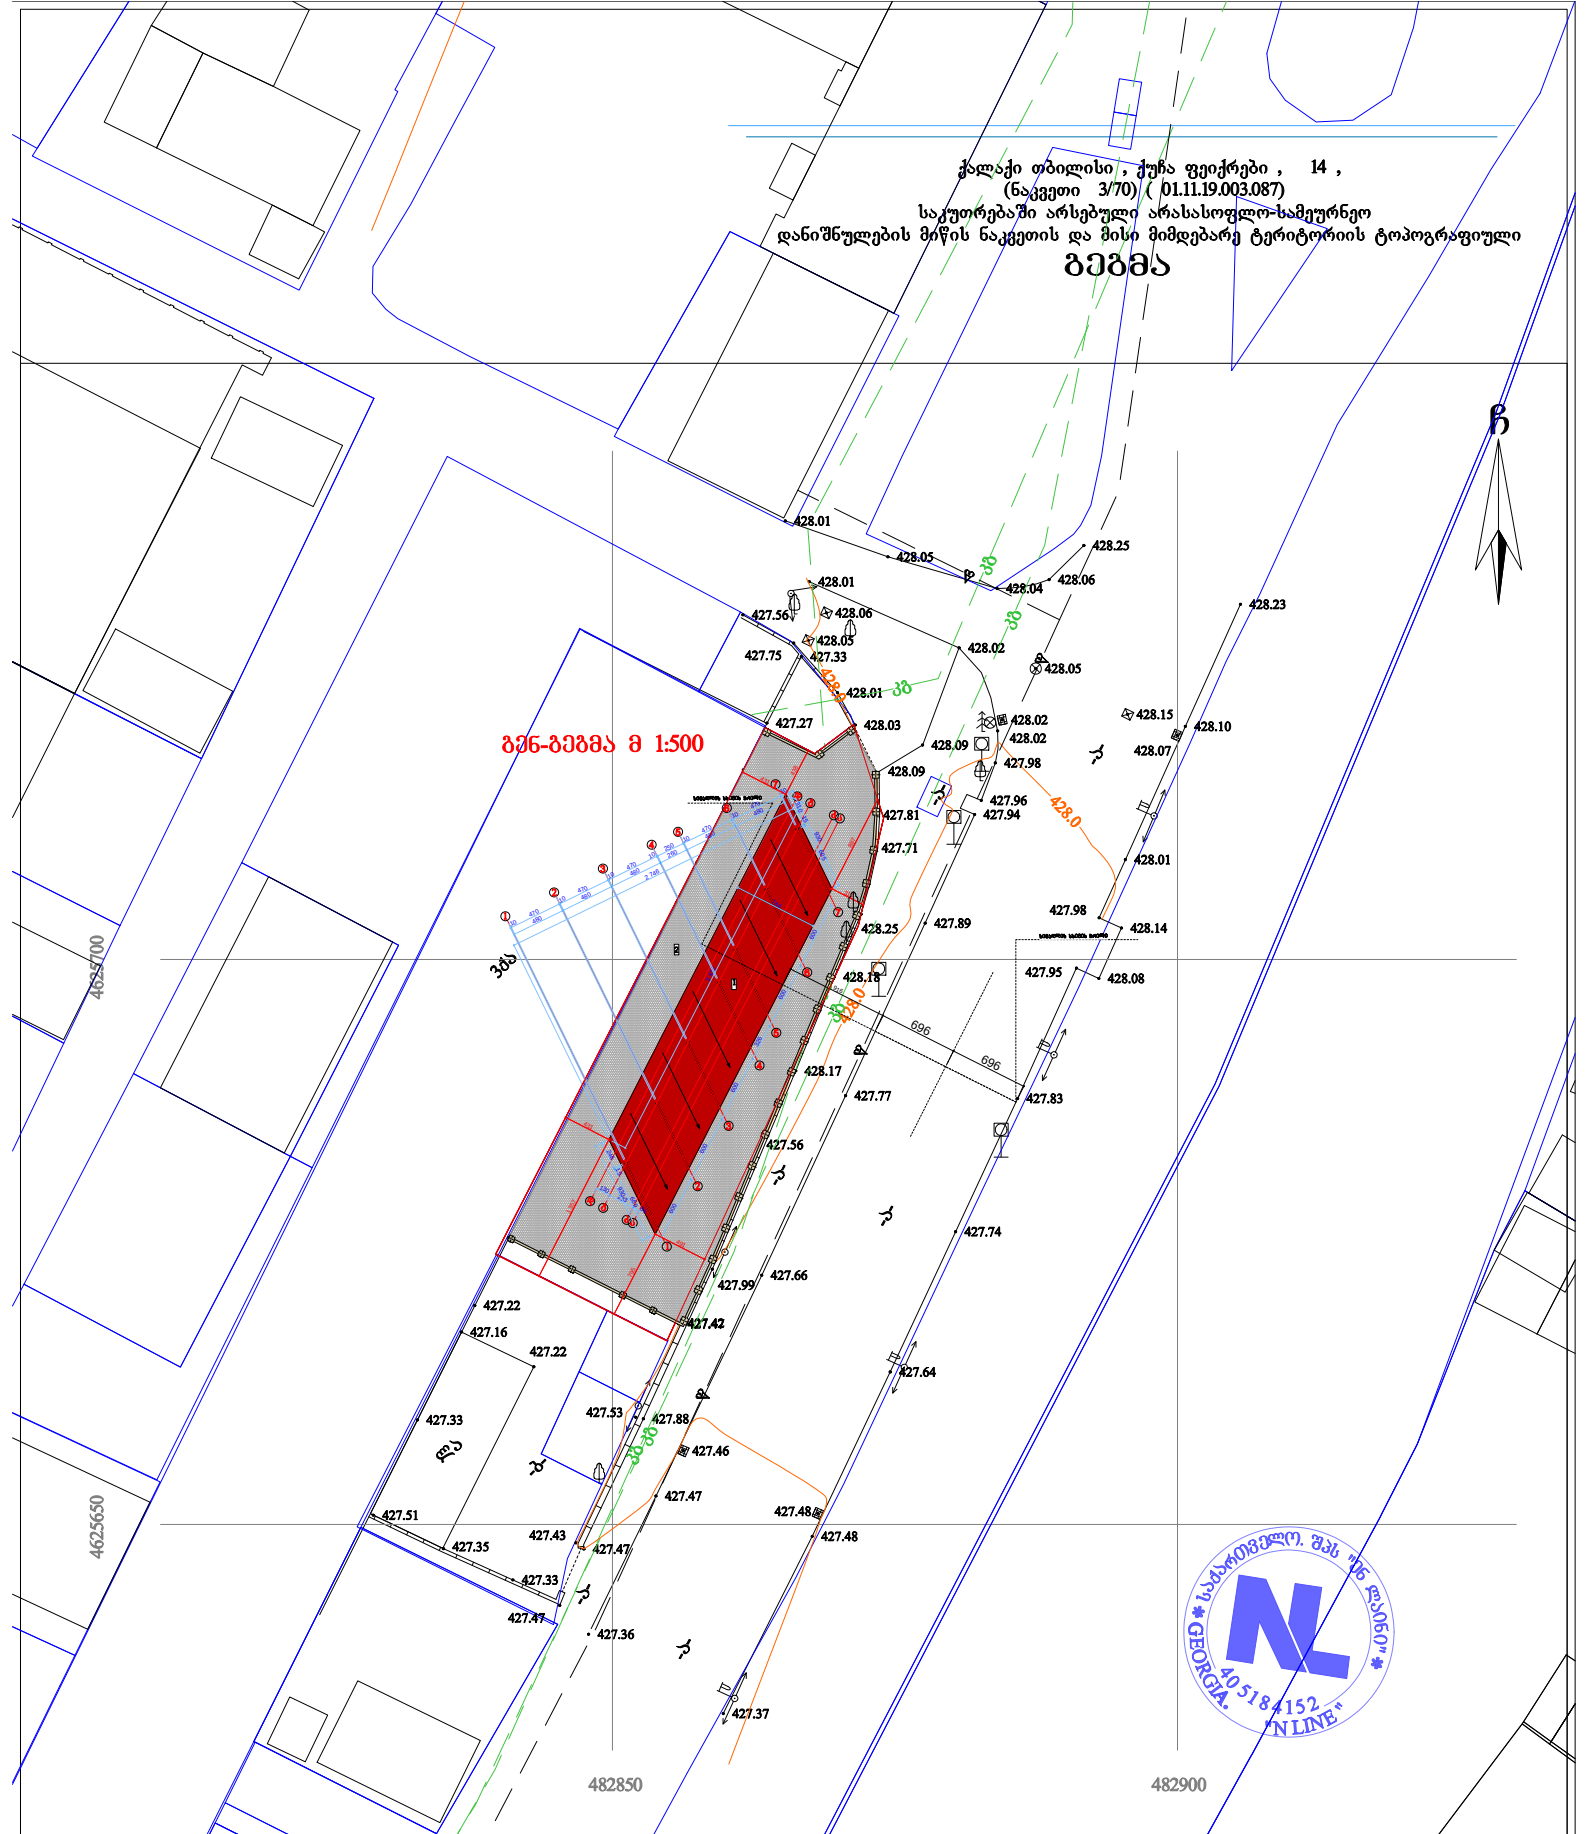

პირობითი აღნიშვნები

WGS 1984-ის კოორდინატთა სისტემის UTM პროექცია

საც. შენობა	ხის ღობე	წ	წყალგაყვანილობა
არასაც. შენობა	ღობე	გ	გაზი
ფარდული	ქის კედელი	კ	განათლიზაცია
მშენებარე შენობა	კედელი	სან	სანიაღვრე
სატრანსფორ. ჯიხური	ფლატე	კბ	კავშირგაბმულობა
სველები	რკინიგზა		ელ. ქსელები
გარე განათება	სამეთვალყურეო ჭები	თბ	გაათბობა
	ელ. გადამცემი ხაზი		

შენიშვნა: 1) გეგმაზე დატანილია საჯარო რეესტრში რეგისტრირებული ნაკვეთის საზღვარი

2) მიწის სამუშაოების შესრულება შეათანხმეთ კომუნიკაციის წარმომადგენლებთან

შპს 'ენლაინი'
ს/ კ (405184152) თბილისი, ვაკე-საბურთალოს რაიონი, ს. მგალობლიშვილის ქ. №18

Ltd „nline“
18 mgaloblishvili street, Tbilisi, Georgia,
tel: 0322 14 75 10
info.ltdnline@gmail.com

www. nline.ge

დირექტორი:		გ. ჭულიაშვილი
აზომა:		ა. კობაიძე
დახაზა:		ა. კობაიძე
მაშტაბი: 1:500		30/05/2021 წ.

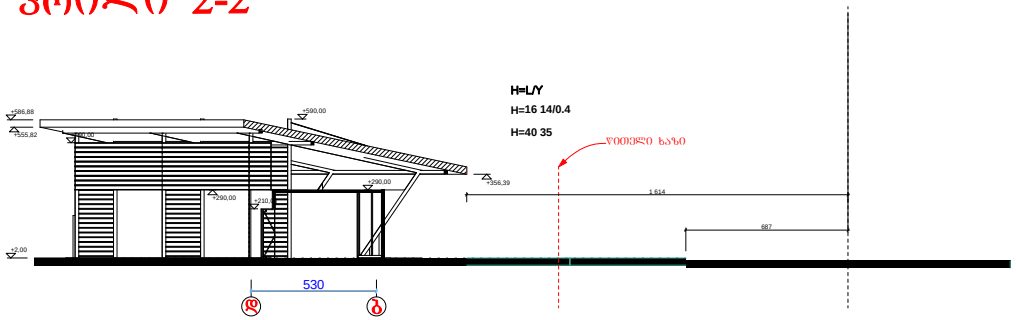

+2,00

+586,88 +590,00

+490,00

+290,00

+290,00

+555,82

+356,39

+210,00

530

687

1 614

წითელი ხაზი

d b

H=L/Y

H=16 14/0.4

H=40 35

დამკვეთი

შპს"არქსტილი"
თბილისი, შატბერაშვილის ქ.#50 არქიტექტურა

S.p.s "arqstili"

დაკვეთა

გ. მაკარიძე

2022 w

სტადია ფურცელი ფურცლები

s.p.

დირექტორი

598105655, 0790825657

ქ. თბილისი, ფეიქრების ქ. #14

არქიტექტორიგ.გარაყანიძე

სააქციო საზ. ,,აკორდი,,

#209477298

ჭრილი 2-2