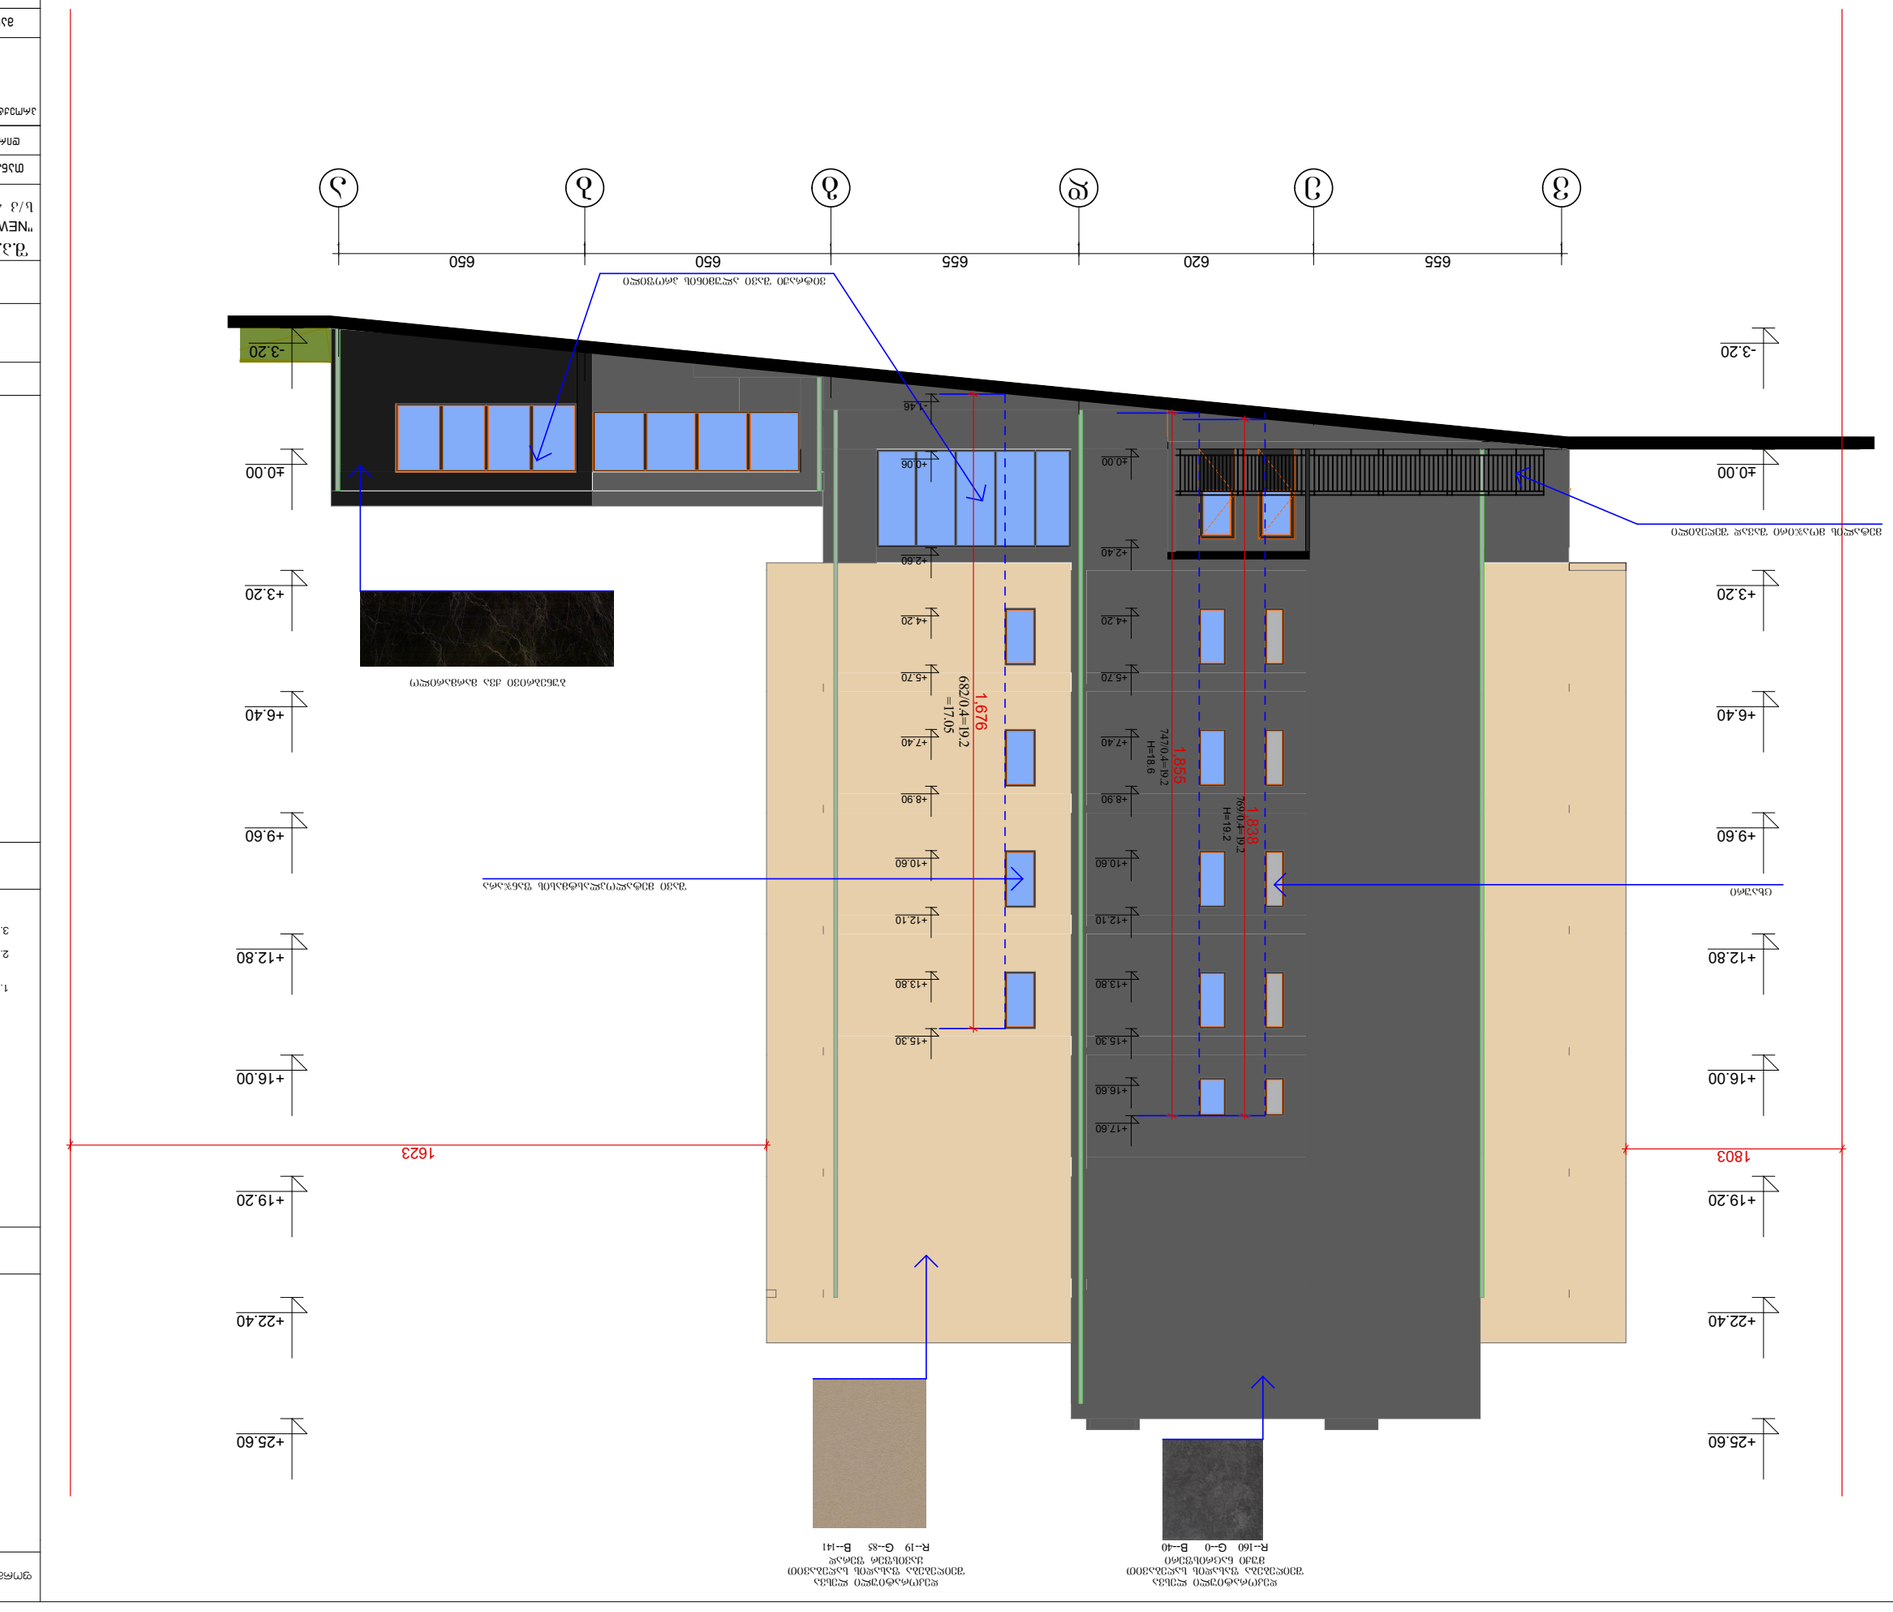











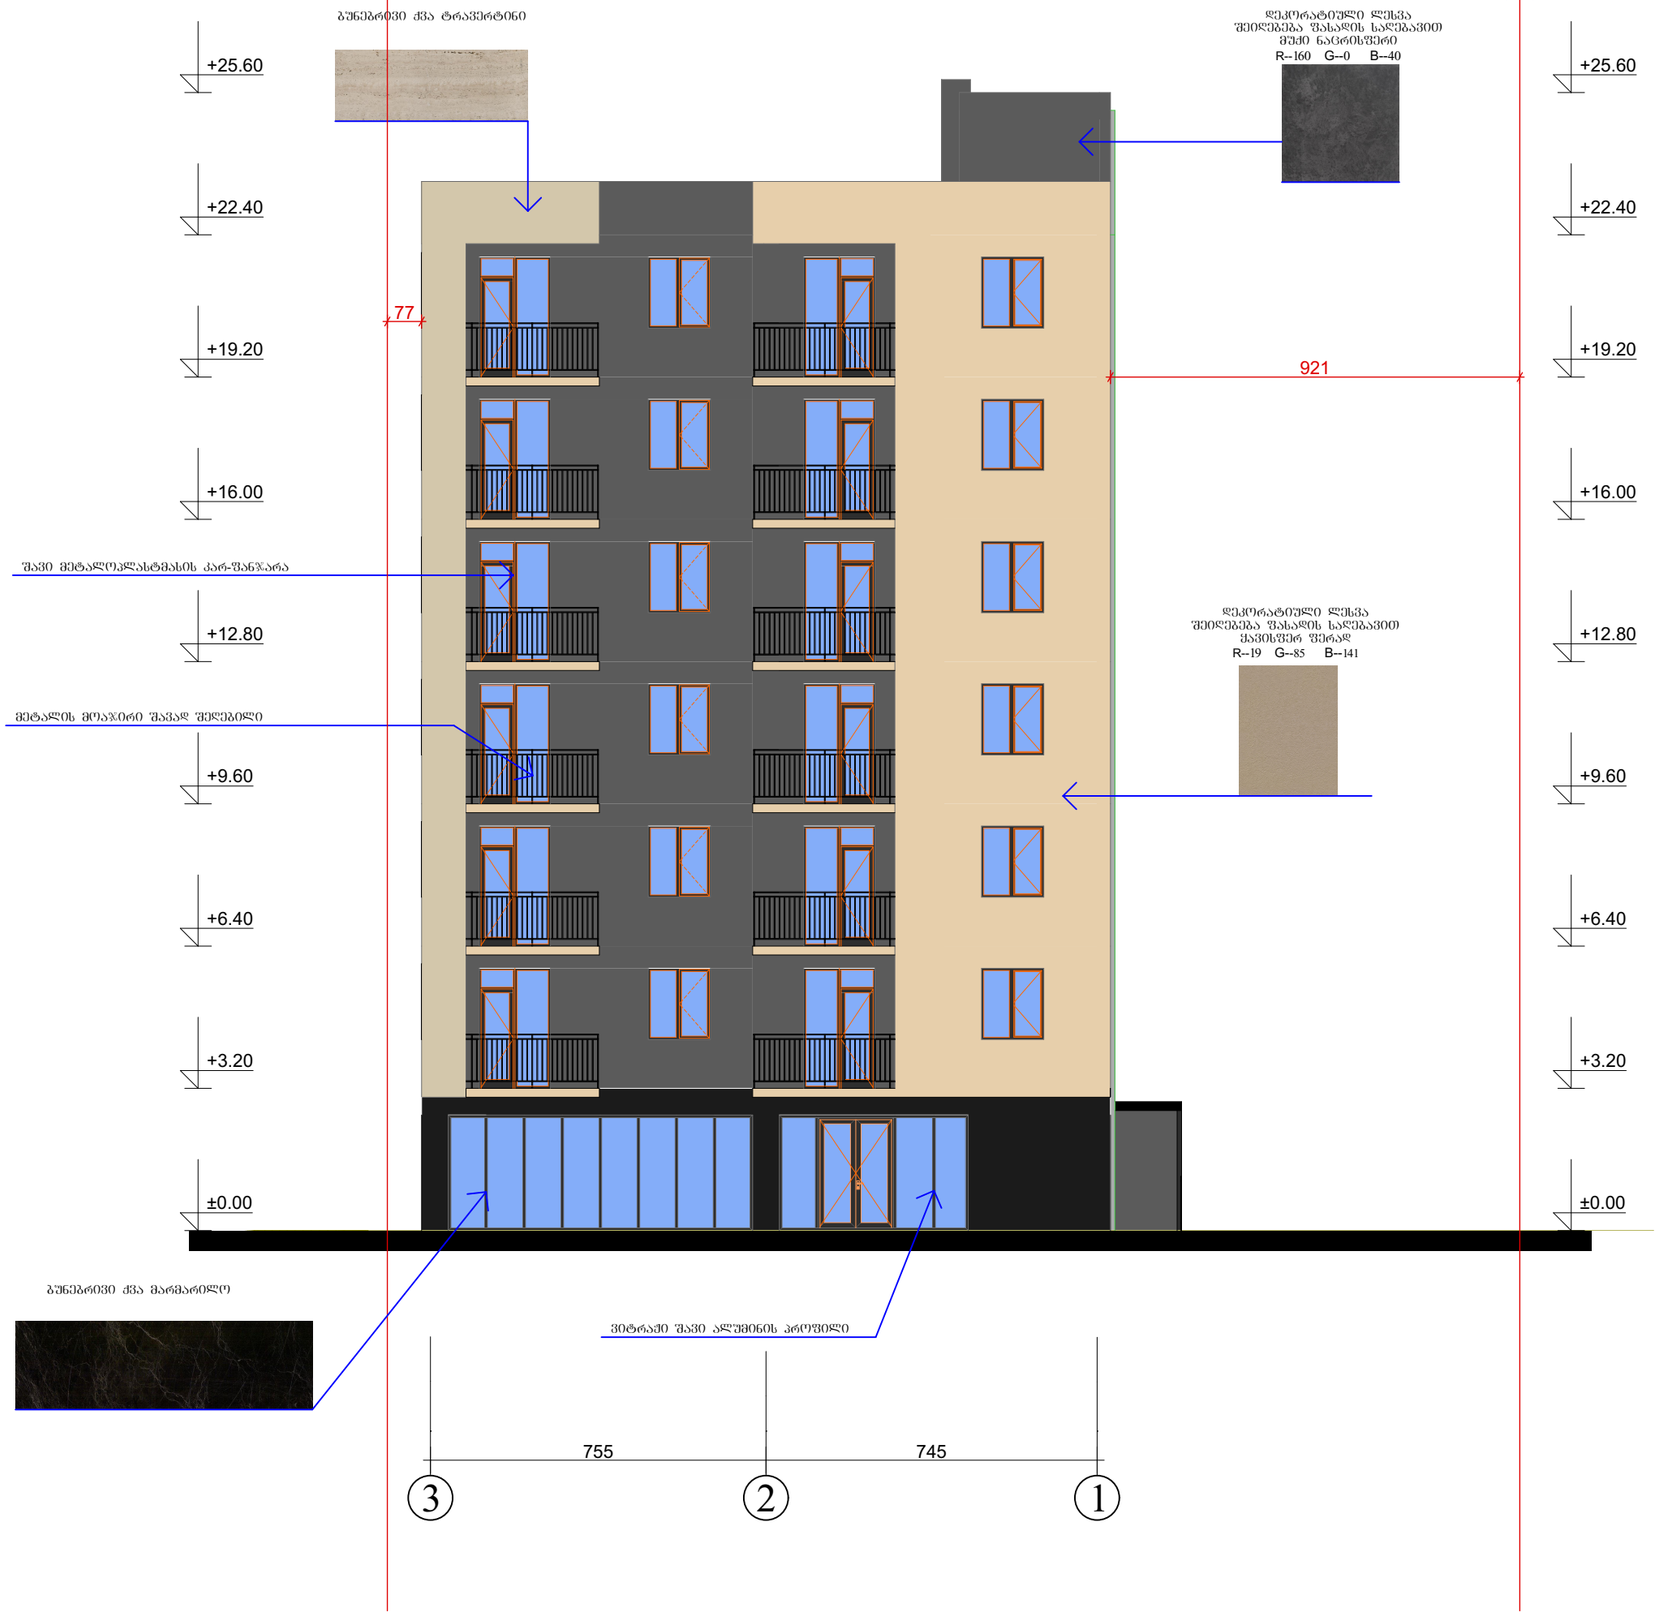


| | | | |
|---|---|---|---|
| ფორმატი | A-3 | თბილისი 2020 წ. | |
| | | დაკვეთა № | |

## ტექნიკურ ეკონომიკური მაჩვენებლები

1. ნახაზზე საპროექტო შენობის ნოლი შეესაბამება აბსოლუტურ ნიშნულს
2. ნახაზზე ზომები მოცემულია სანტიმეტრებში
3. ნახაზის ყველა ცვლილება მშენებლობისას შეთანხმებული უნდა იყოს პროექტის ავტორთან

## პირობითი ნიშნები

N

0 1 2 3 4 5 6 7 8 9 10

პროექტის სახელწოდება

მრავალბინიანი საცხოვრებელი სახლი არქიტექტურული ნაწილი

ქ.თბილისი ჩარგლის ქუჩა №46
ს.კ. 01.12.07.007.034

| | |
|---|---|
| შ.პ.ს. "NEW ARCH STUDIO" ს/კ 412680380 | ქ.თბილისი რობაქიძის №7 ტელ. 595 65 85 23 |

| თანამდებობა | გვარი | ხელმოწერა | თარიღი |
|---|---|---|---|
| დირექტორი | | | |
| პროექტის ავტორები | ვ.იოსებიძე | | |

ფასადი 3-1

მასშტაბი: 1:100

| სტადია | ფურცლები | ფურცელი |
|---|---|---|
| პროექტი | 0 | ა-0 |

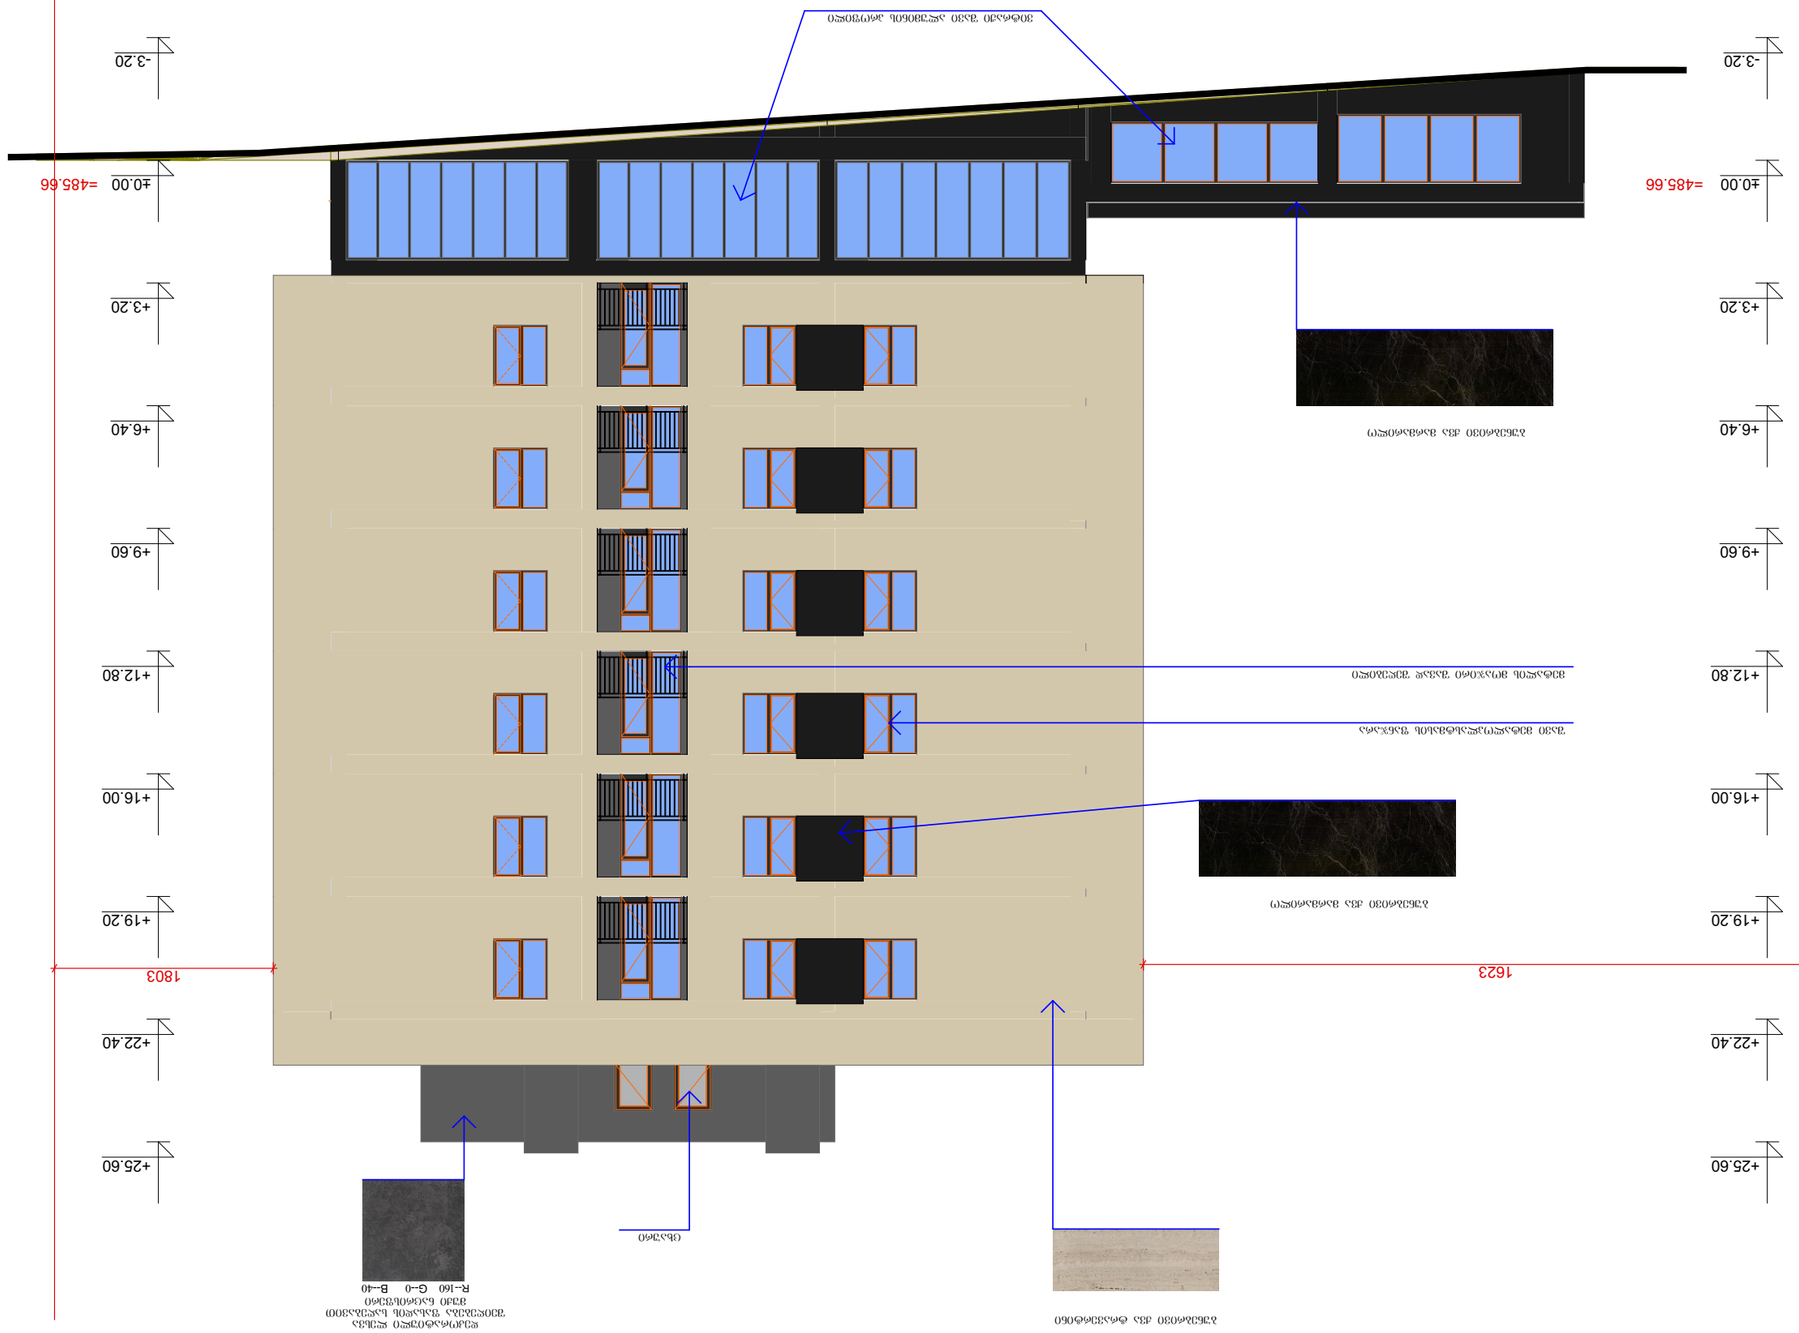
650
650
655
620
655
1
2
3
4
5
6
7
-3.20
±0.00
+3.20
+6.40
+9.60
+12.80
+16.00
+19.20
+22.40
+25.60
=485.66
1623
1803

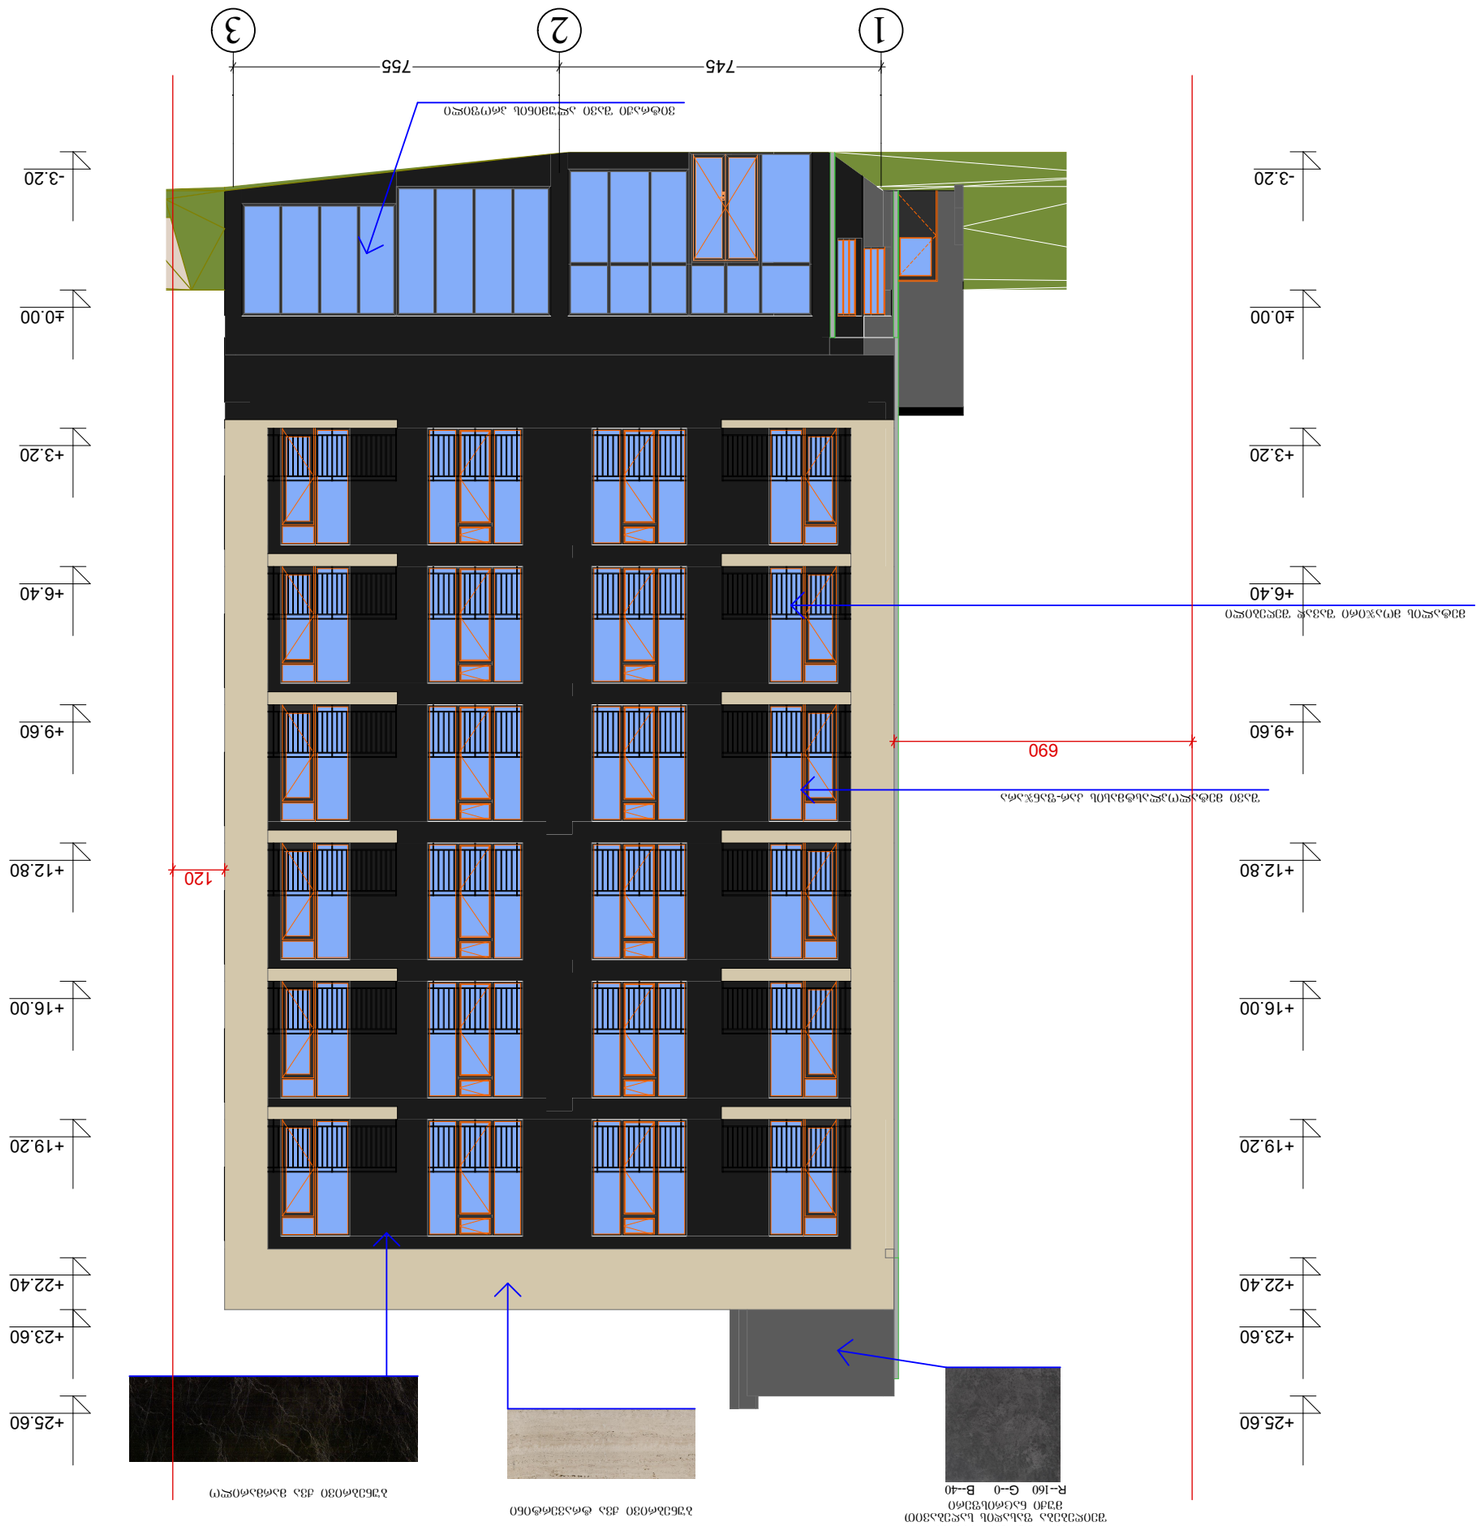












