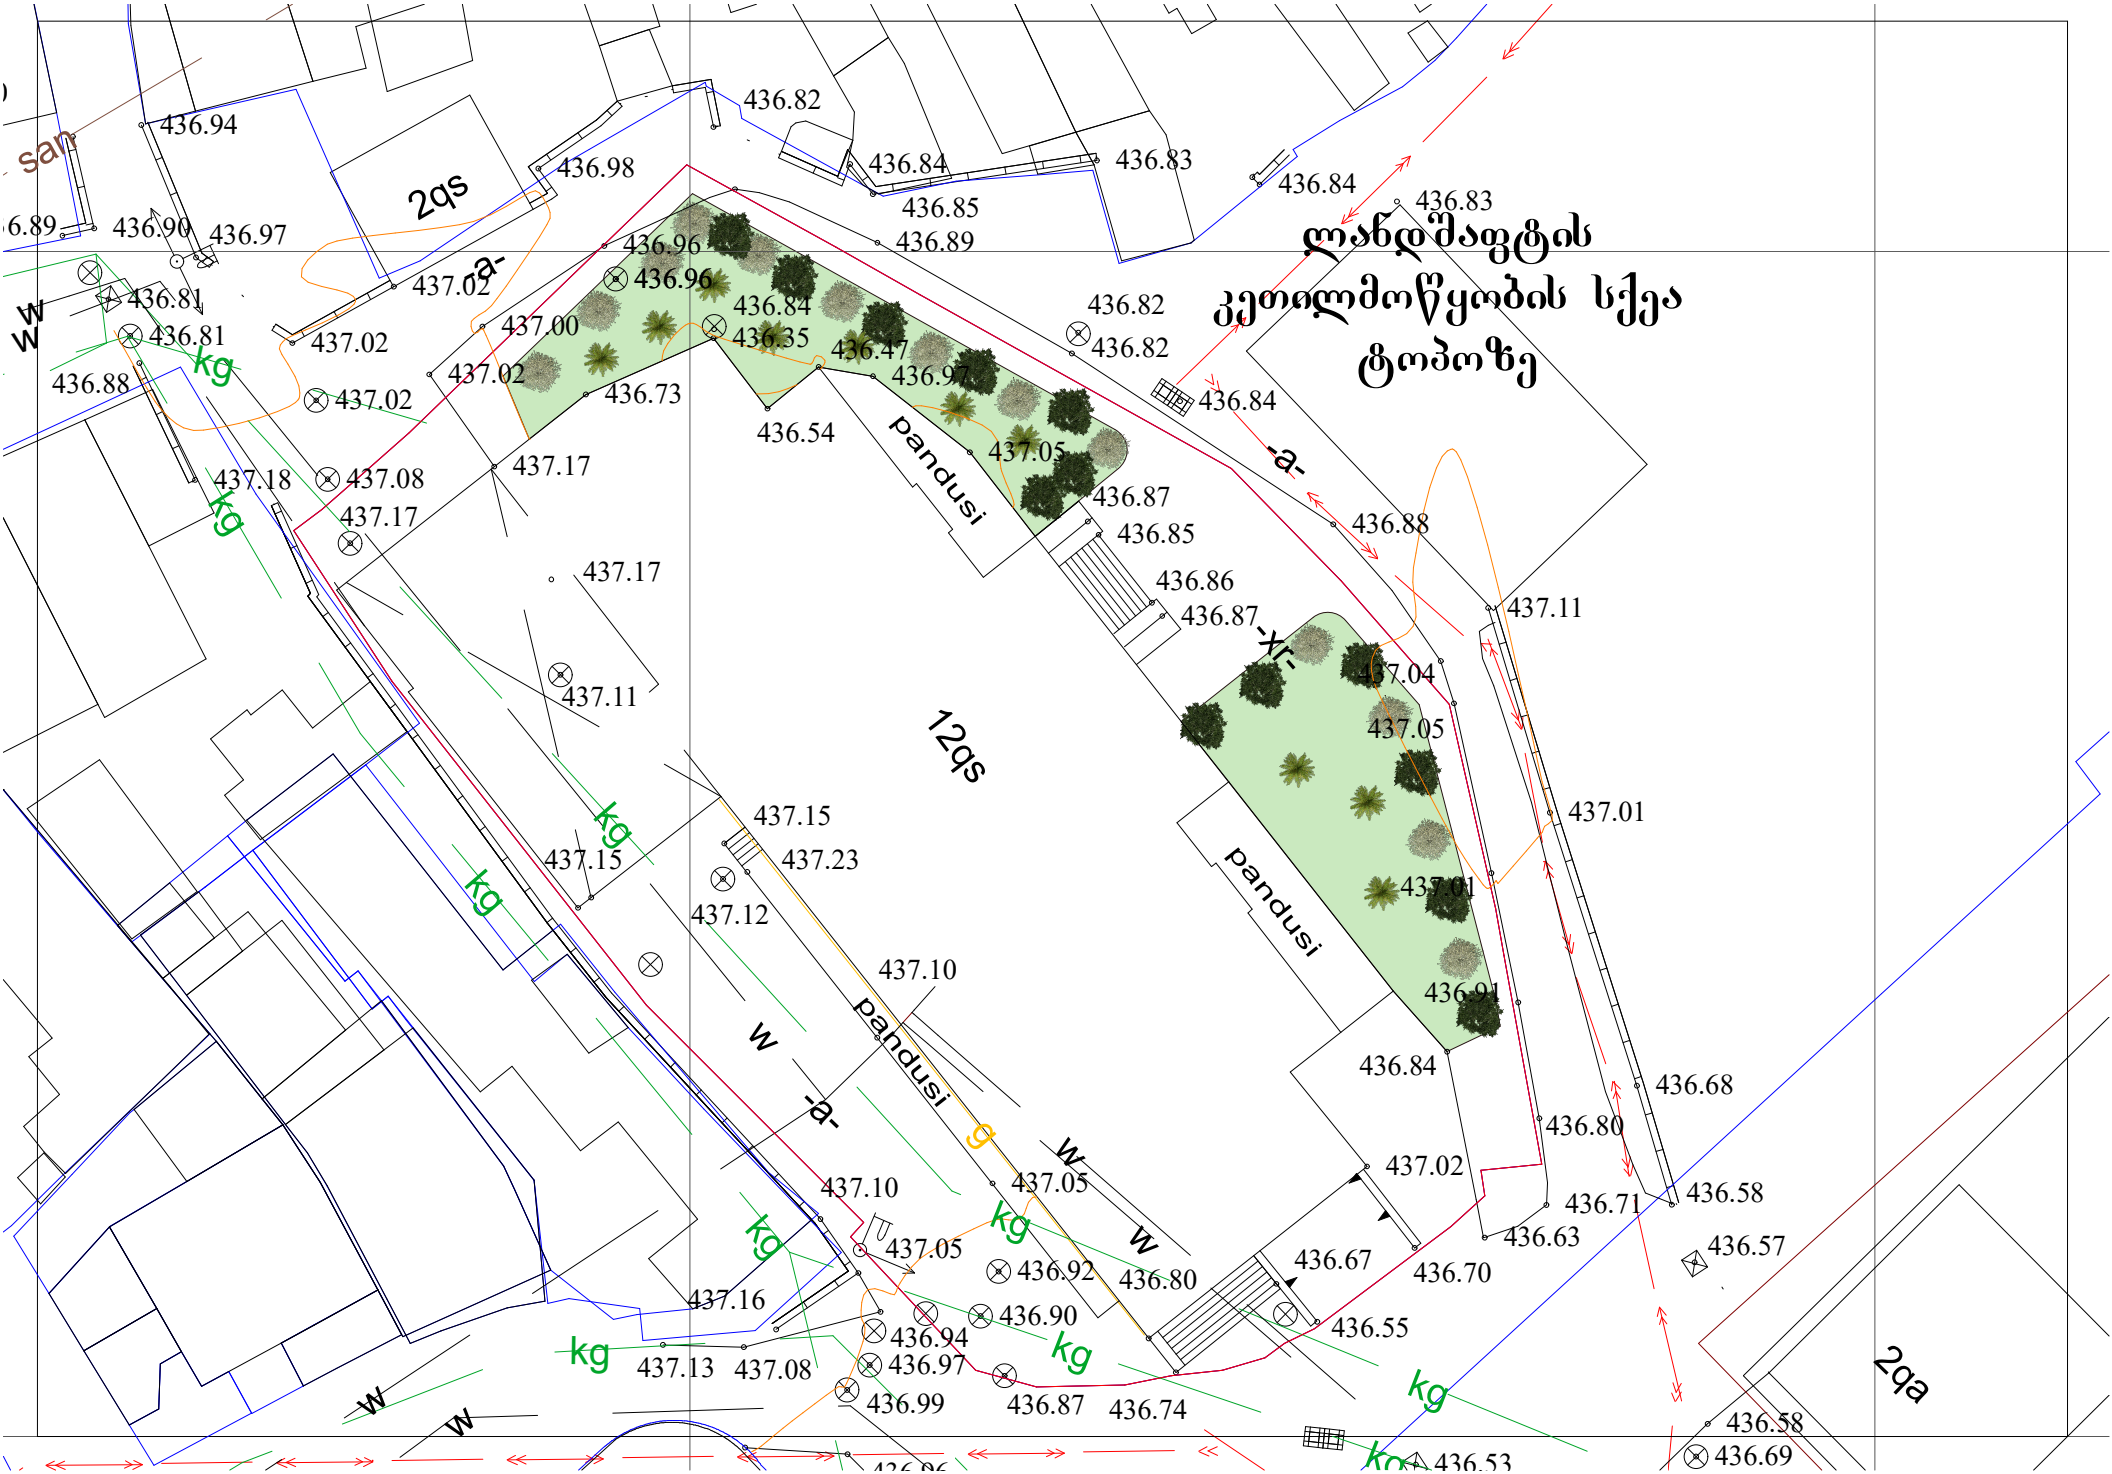
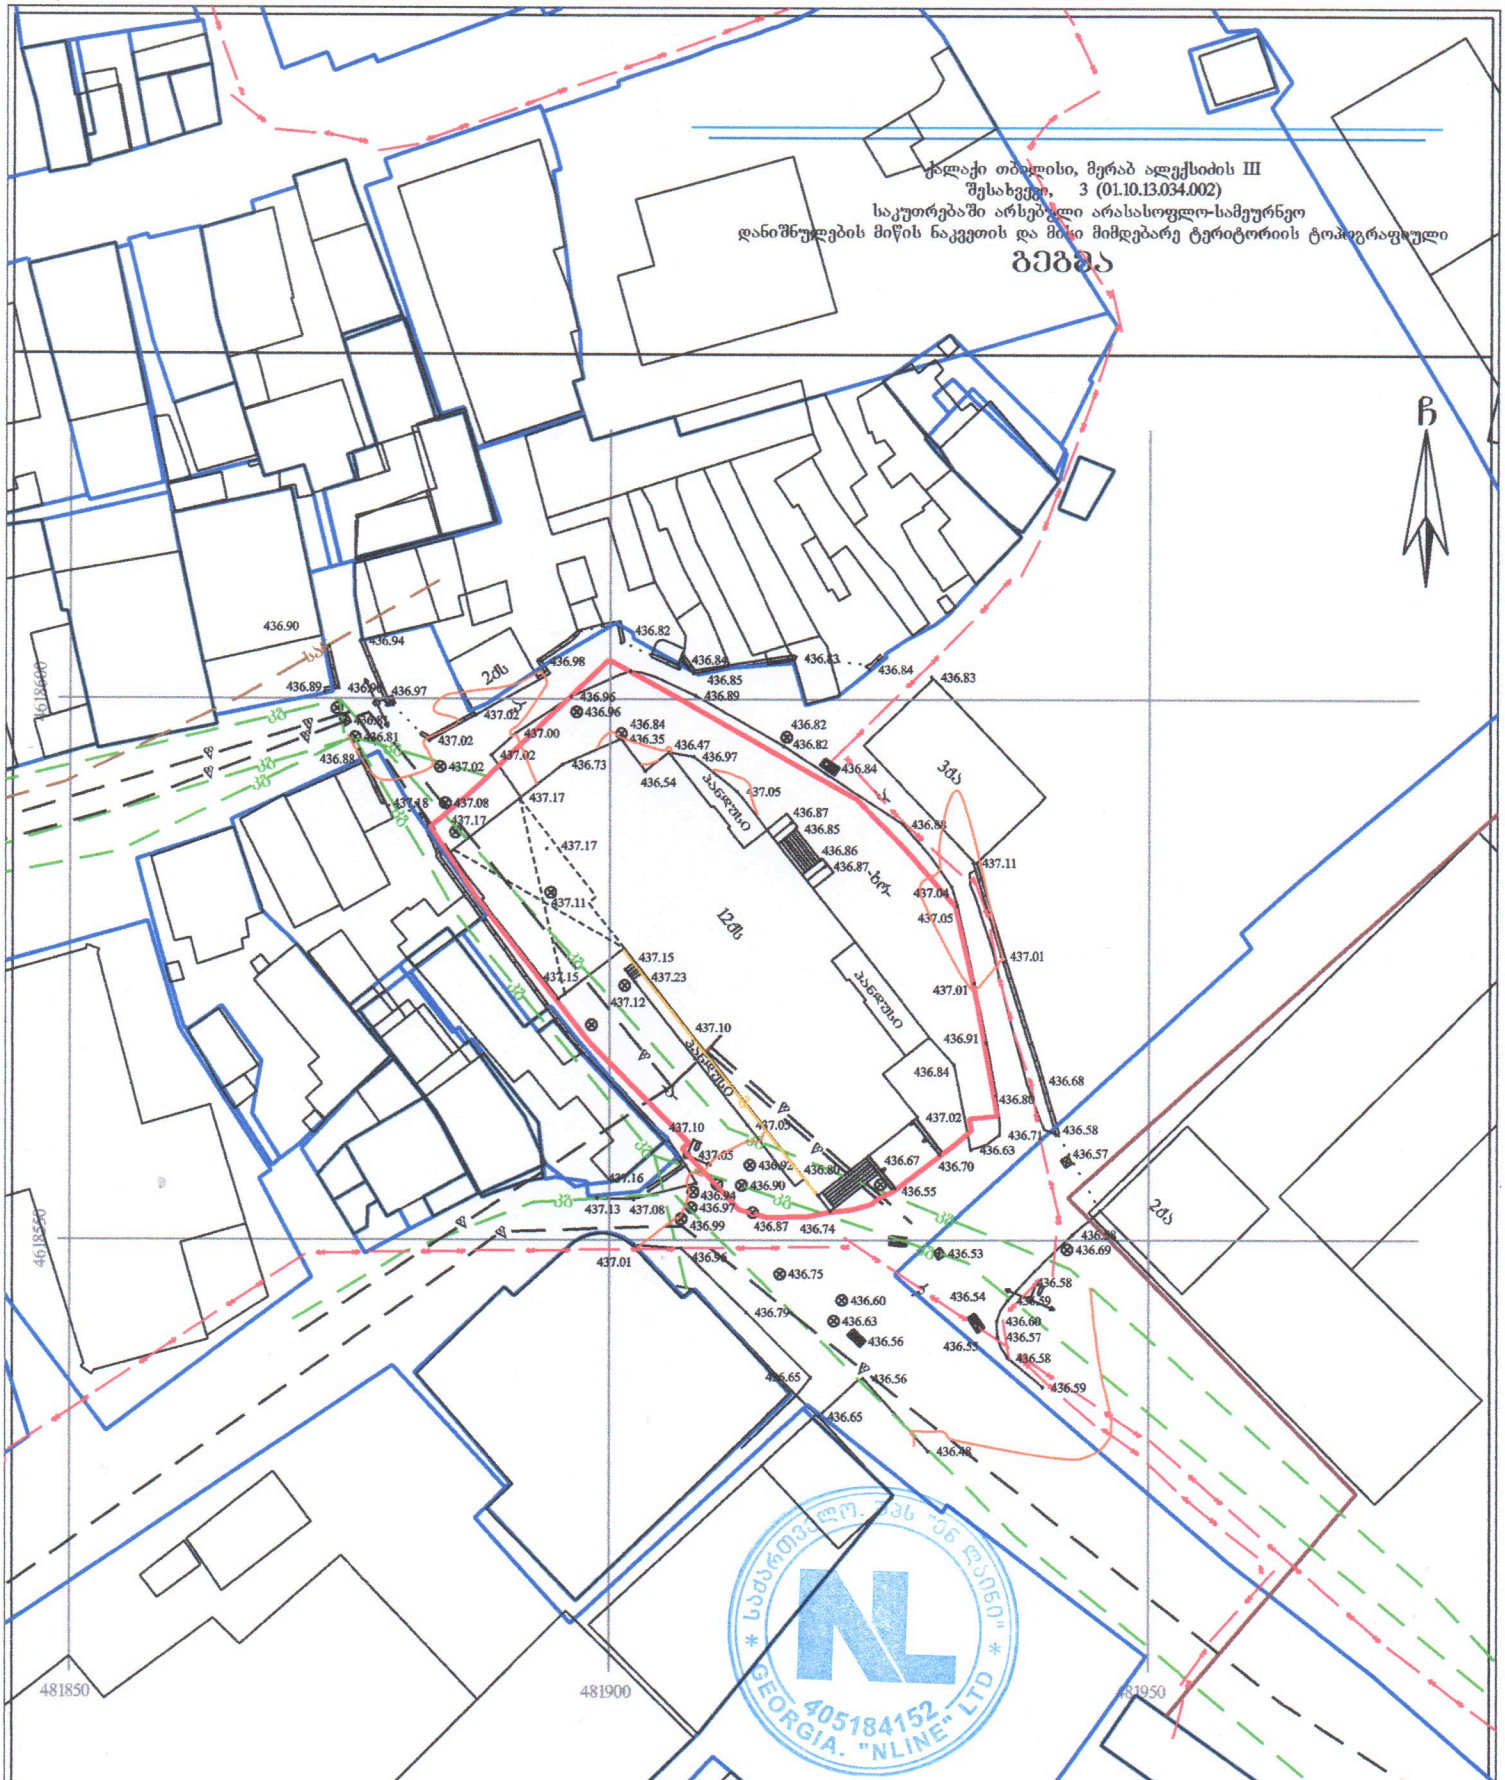

ლანდშაფტის
კეთილმოწყობის სქემა
ტოპოზე
12qs
2qs
2qa
pandusi
pandusi
pandusi
436.94
436.98
436.82
436.84
436.83
436.85
436.89
436.84
436.83
436.90
436.97
436.96
436.96
436.84
436.35
436.47
436.97
436.82
436.82
436.84
437.02
437.00
437.02
436.73
436.54
437.05
436.87
436.85
436.86
436.87
436.88
437.11
437.04
437.05
437.01
437.01
436.91
436.84
436.68
436.80
437.02
436.71
436.58
436.63
436.57
436.67
436.70
436.55
436.58
436.69
436.53
436.74
436.87
436.99
436.97
436.94
436.90
436.92
436.80
437.05
437.10
437.10
437.12
437.23
437.15
437.15
437.17
437.17
437.18
437.08
437.17
437.11
437.16
437.13
437.08
436.81
436.81
436.88
437.02
437.02
437.02
437.02
-a-
-a-
-a-
-xi-
kg
kg
kg
kg
kg
kg
kg
kg
w
w
w
w
w
w
g

ქალაქი თბილისი, მერაბ ალექსიძის III
შესახვევი, 3 (01.10.13.034.002)
საკუთრებაში არსებული არასასოფლო-სამეურნეო
დანიშნულების მიწის ნაკვეთის და მისი მიმდებარე ტერიტორიის ტოპოგრაფიული

გეგმა



სსიპ საჯარო რეესტრის ეროვნული სააგენტო
405184152 "NLINE" LTD
GEORGIA

პირობითი აღნიშვნები

WGS 1984-ის კოორდინატთა სისტემის UTM პროექცია

სახ. შენობა	ხის ღობე	წყალგაყვანილობა	
არასახ. შენობა	ლობე	გაზი	
ფარდული	ქვის კედელი	კანალიზაცია	
მშენებარე შენობა	კედელი	სანიაღვრე	
სატრანსფორ. ჯიხური	ფლატე	კავშირგაბმულობა	
ბუდე	რკინიგზა	ელ. ქსელები	
გასვ განათება	სატელეფონო ბოძი	გათბობა	
	ელ. გადამცემი ხაზი		

შენიშვნა: 1) გეგმაზე დატანილია საჯარო რეესტრში რეგისტრირებული ნაკვეთის სახელვარი
2) მიწის სამუშაოების შესრულება შეათანხმეთ კომუნიკაციის წარმომადგენლებთან

შპს „ნლაინი"
სპ (405184152) თბილისი, ვაკე-საბურთალოს რაიონი, ს. მგალობლიშვილის ქ. №18
Ltd „nline"
18 mgalobliashvili street, Tbilisi, Georgia,
tel: 0322 14 75 10
www.nline.ge
info.ltdnline@gmail.com

დირექტორი:		გ. გულიაშვილი
აზომა:		ა. კობაიძე
დახაზა:		ა. კობაიძე
მაშტაბი: 1:500		–/–/2017 წ.