



























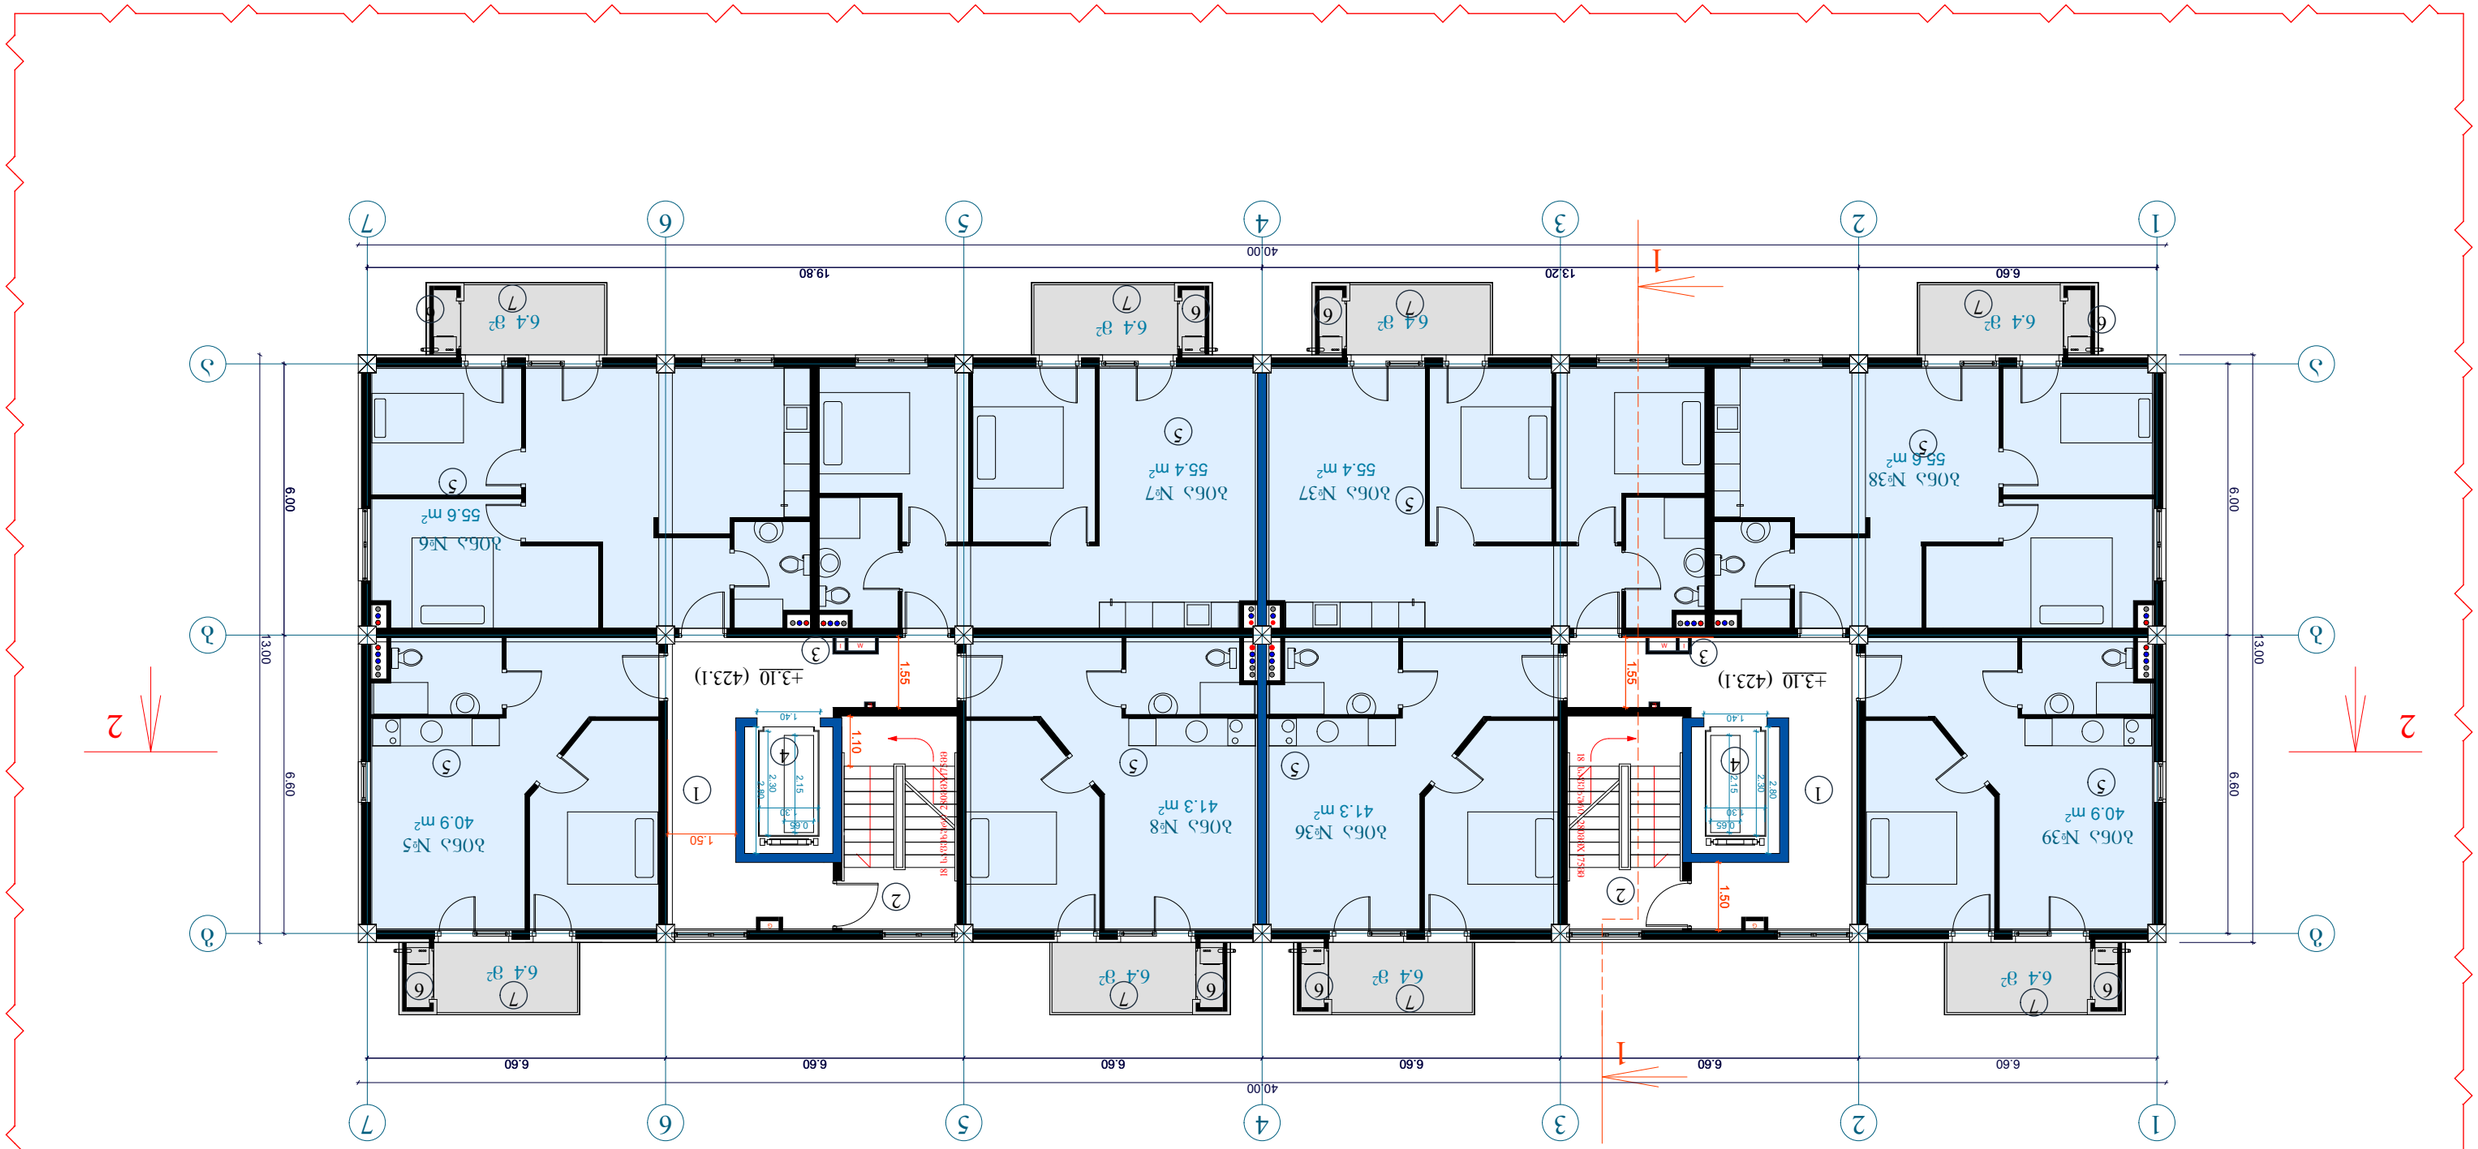
1
2
3
4
5
6
7
А
Б
2
40.00
6.60
13.20
19.80
13.00
6.60
6.00
6.00
6.60
6.60
6.60

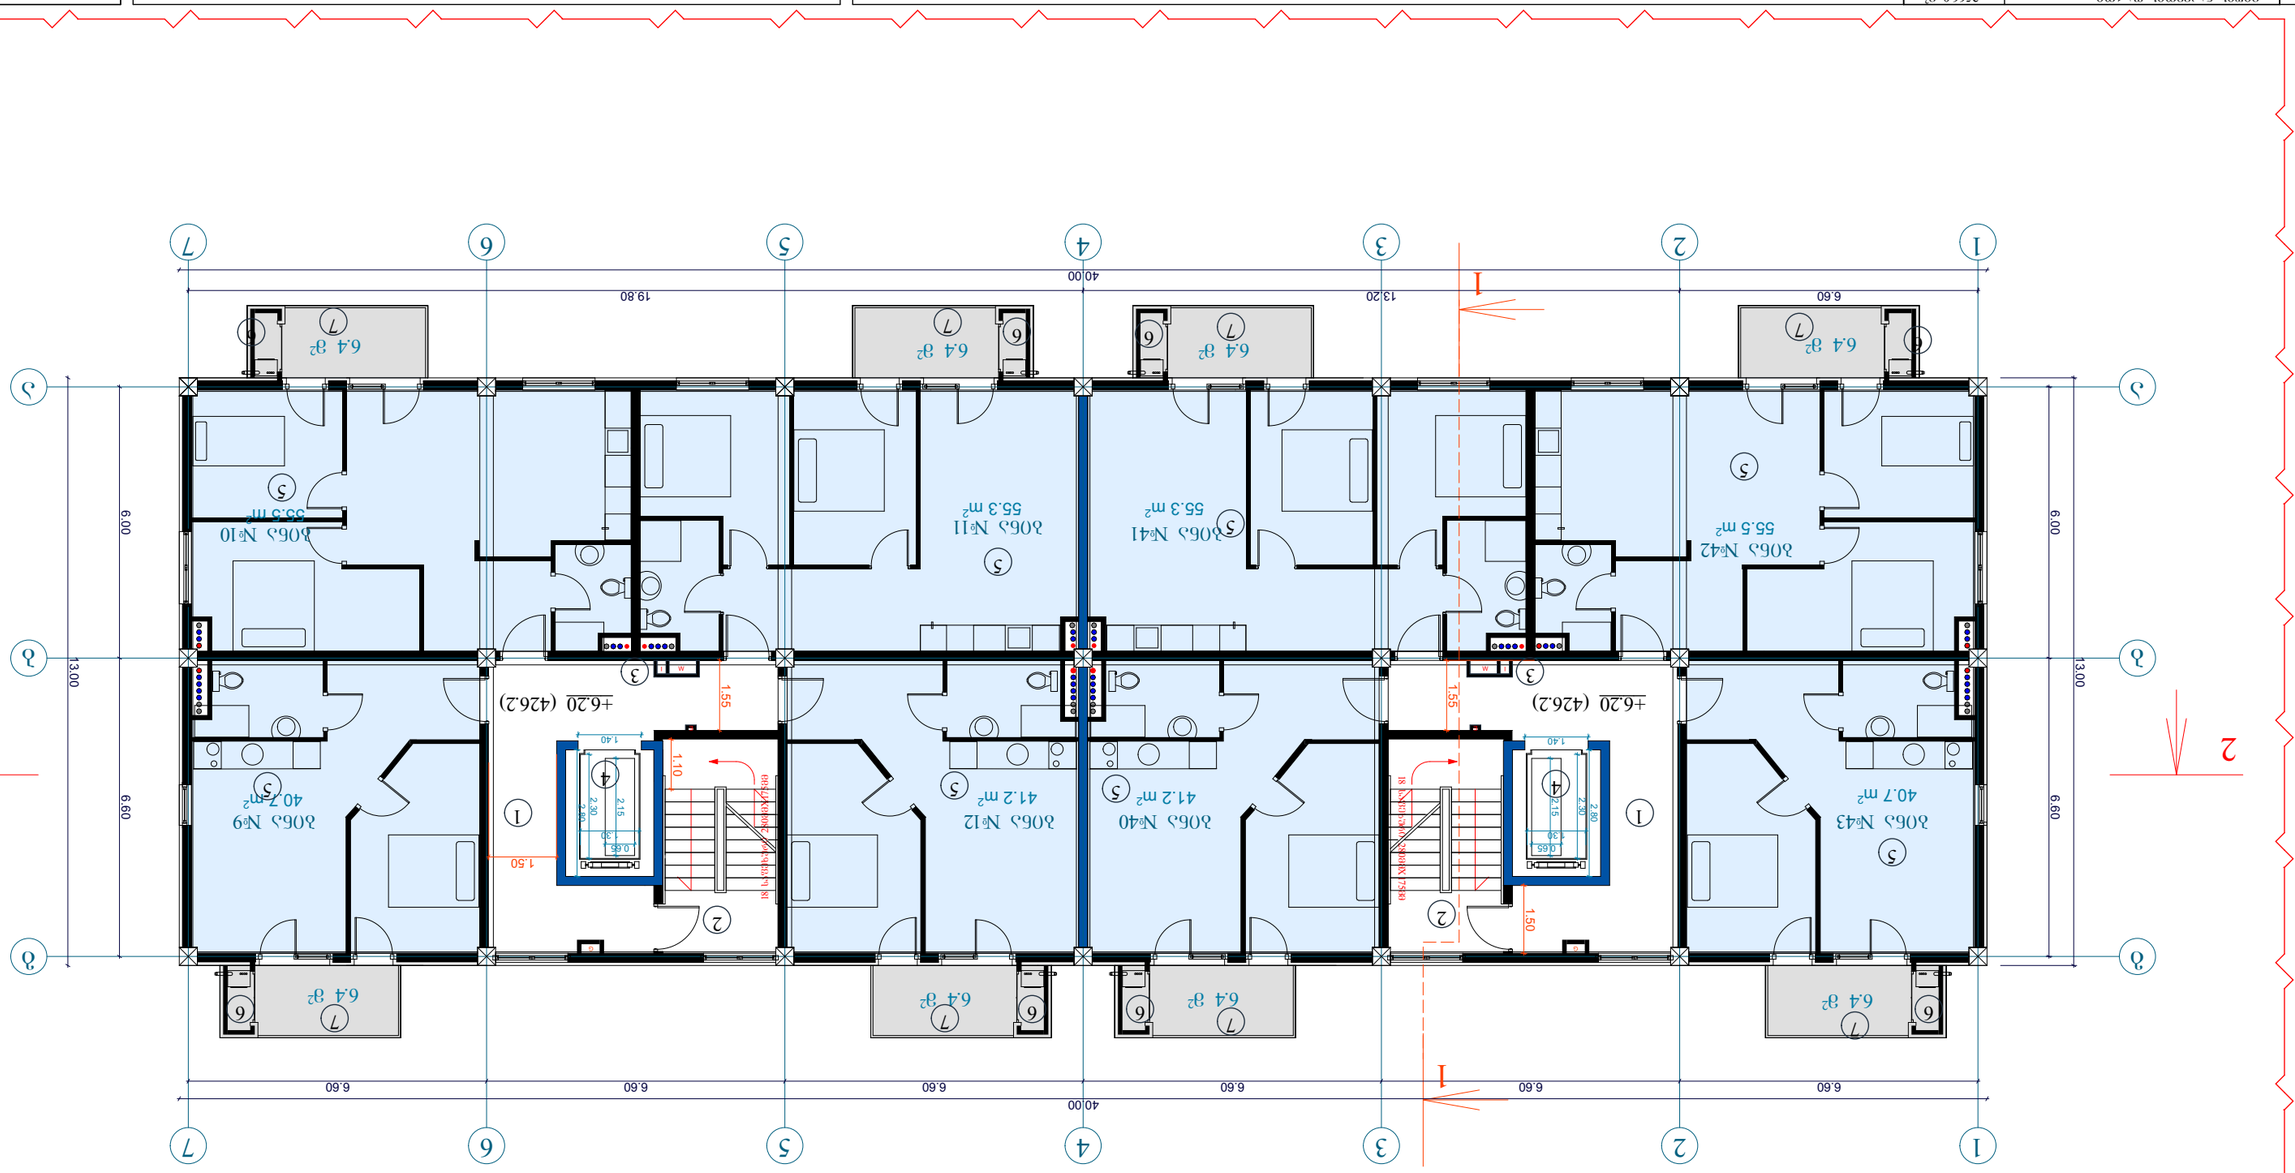
























ბრბ-ს მიხედვით გათვალისწინებული
სახლი №4-სთვის განკუთვნილი მიწის
ნაკვეთი

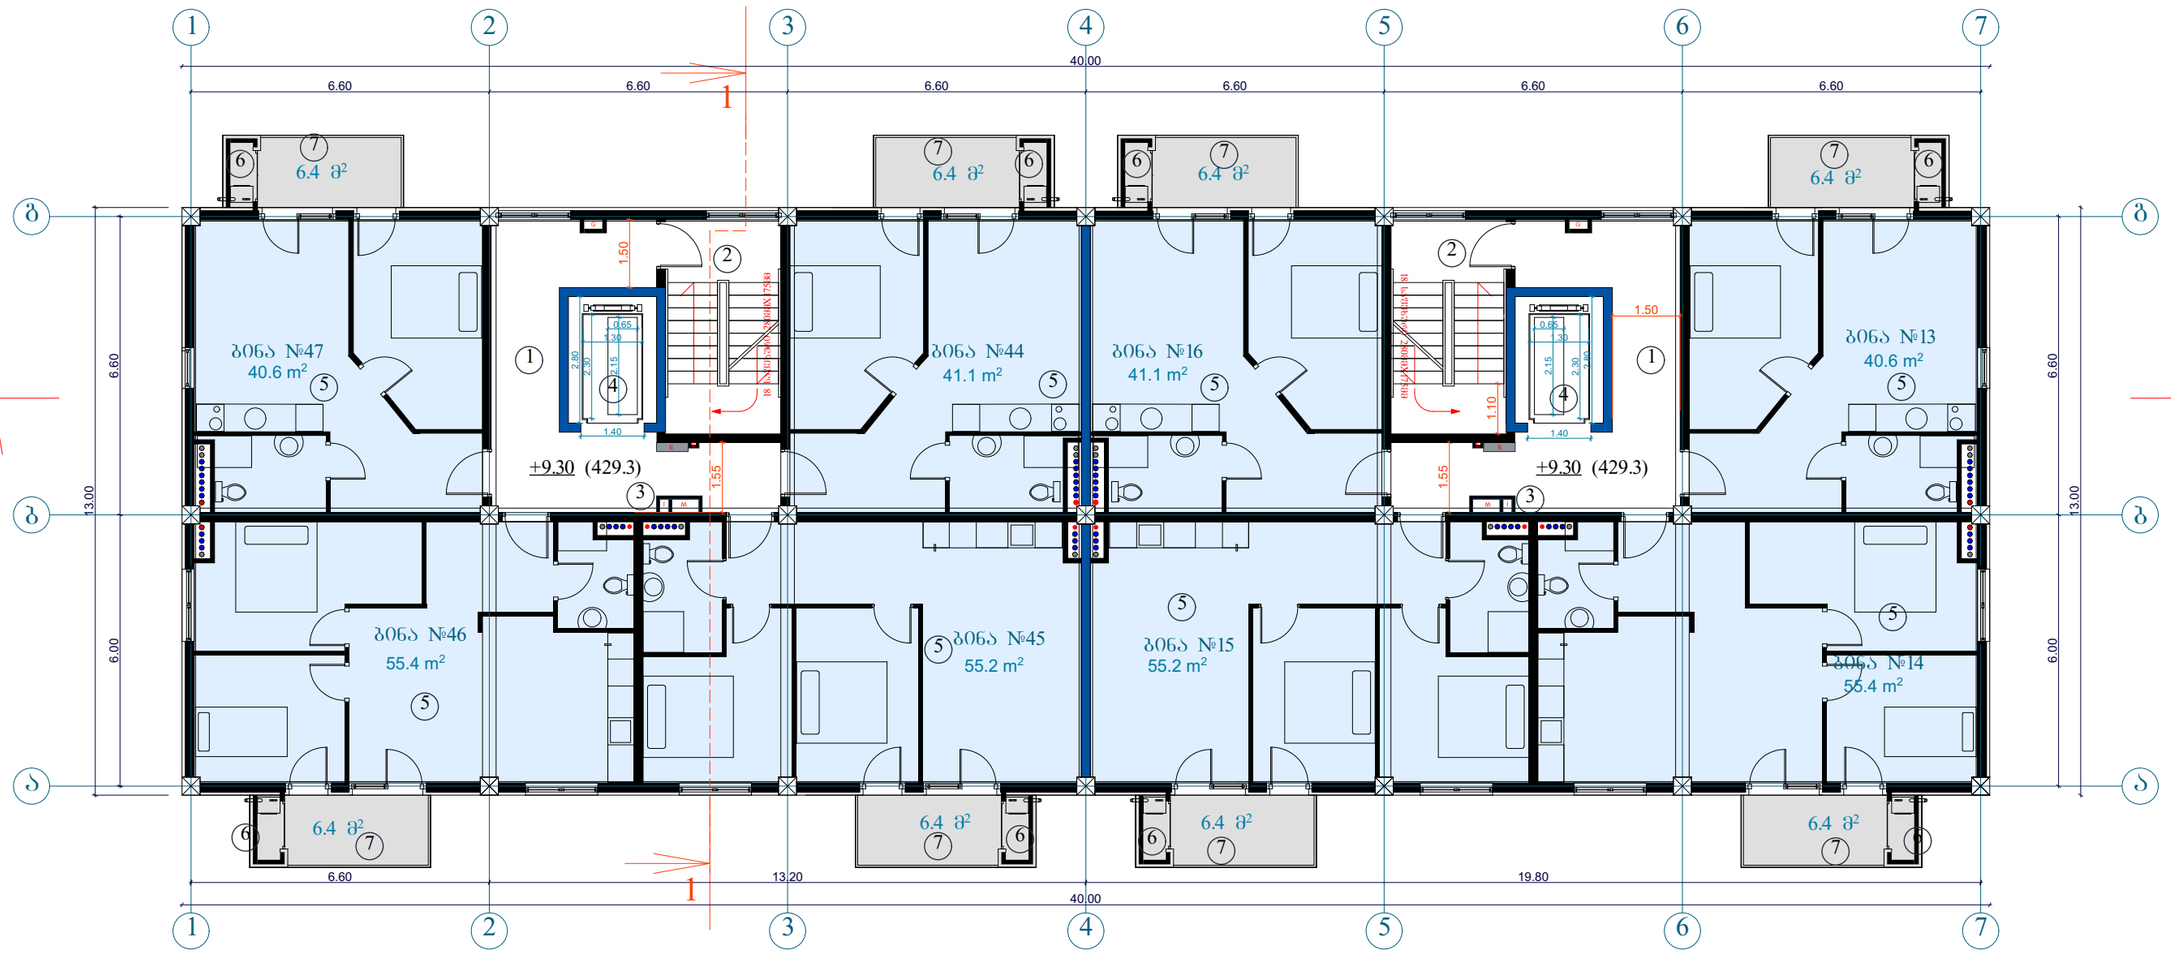

მიწის ნაკვეთის ფართი	2566.0 მ²
განაშენიანების ფართი	4518.4 მ²
საერთო ფართი მათ შორის	4146.7 მ²
საცხოვრებელი ფართი	3020.3 მ²
საზაფხულო ფართი	384.8 მ²
სადარბაზოები და კიბის უჯრედები	741.6 მ²
კ2-ის საანგარიშო ფართი ბარე კონტურზე	4277.4 მ²
სამშენებლო ფართი	4680მ²
მათ შორის 0.00-ის ზევით	4160 მ²
0.00-ის ქვევით	520 მ²
სამშენებლო მოცულობა	14430 მ³
მათ შორის 0.00-ის ზევით	13702 მ³
0.00-ის ქვევით	728 მ³
შენობის კონსტრუქციული სიმაღლე 27.95 მ (-1.8 ნიშნულიდან +26.15 ნიშნულამდე)	

ტექნიკურ-ეკონომიკური პარამეტრები

4 სართულის გეგმა +9.30 ნიშნულზე

კ2-ის საანგარიშო ფართი	539.3 მ²
საცხოვრებელი ფართი	384.6 მ²
საზაფხულო ფართი	51.2 მ²
სადარბაზო და კიბის უჯრედი	82.8 მ²

ექსპლიკაცია:

1. სადარბაზო
2. კიბის უჯრედი
3. საინჟინრო კომუნიკაციის შახტა
4. ლიფტი
5. საცხოვრებელი ბინა
6. გათბობის ქვაბის სამონტაჟო ადგილი
7. აივანი

მრავალბინიანი საცხოვრებელი სახლი

ნახაზის დასახელება			მასშტაბი
გეგმა +9.80 ნიშნულზე			მ.1/100
file		layout	ფორმ. A3
შპს „ჯეი 5"	მისამართი: ქ.თბილისი, მოსკოვის გამზირი №13		
თანამდებობა	გვარი		ხელმოწერა
არქიტექტორი	დ.ბაშაქაძე		
არქიტექტორი	სპეციალისტი ბაბაკიშვილ ნ.ნოშვილიანი		
კონსტრუქტორი	ბაბარაკაძე		
სტადია	თარიღი	შეკვეთის №	
პროექტი	10.03.2020		

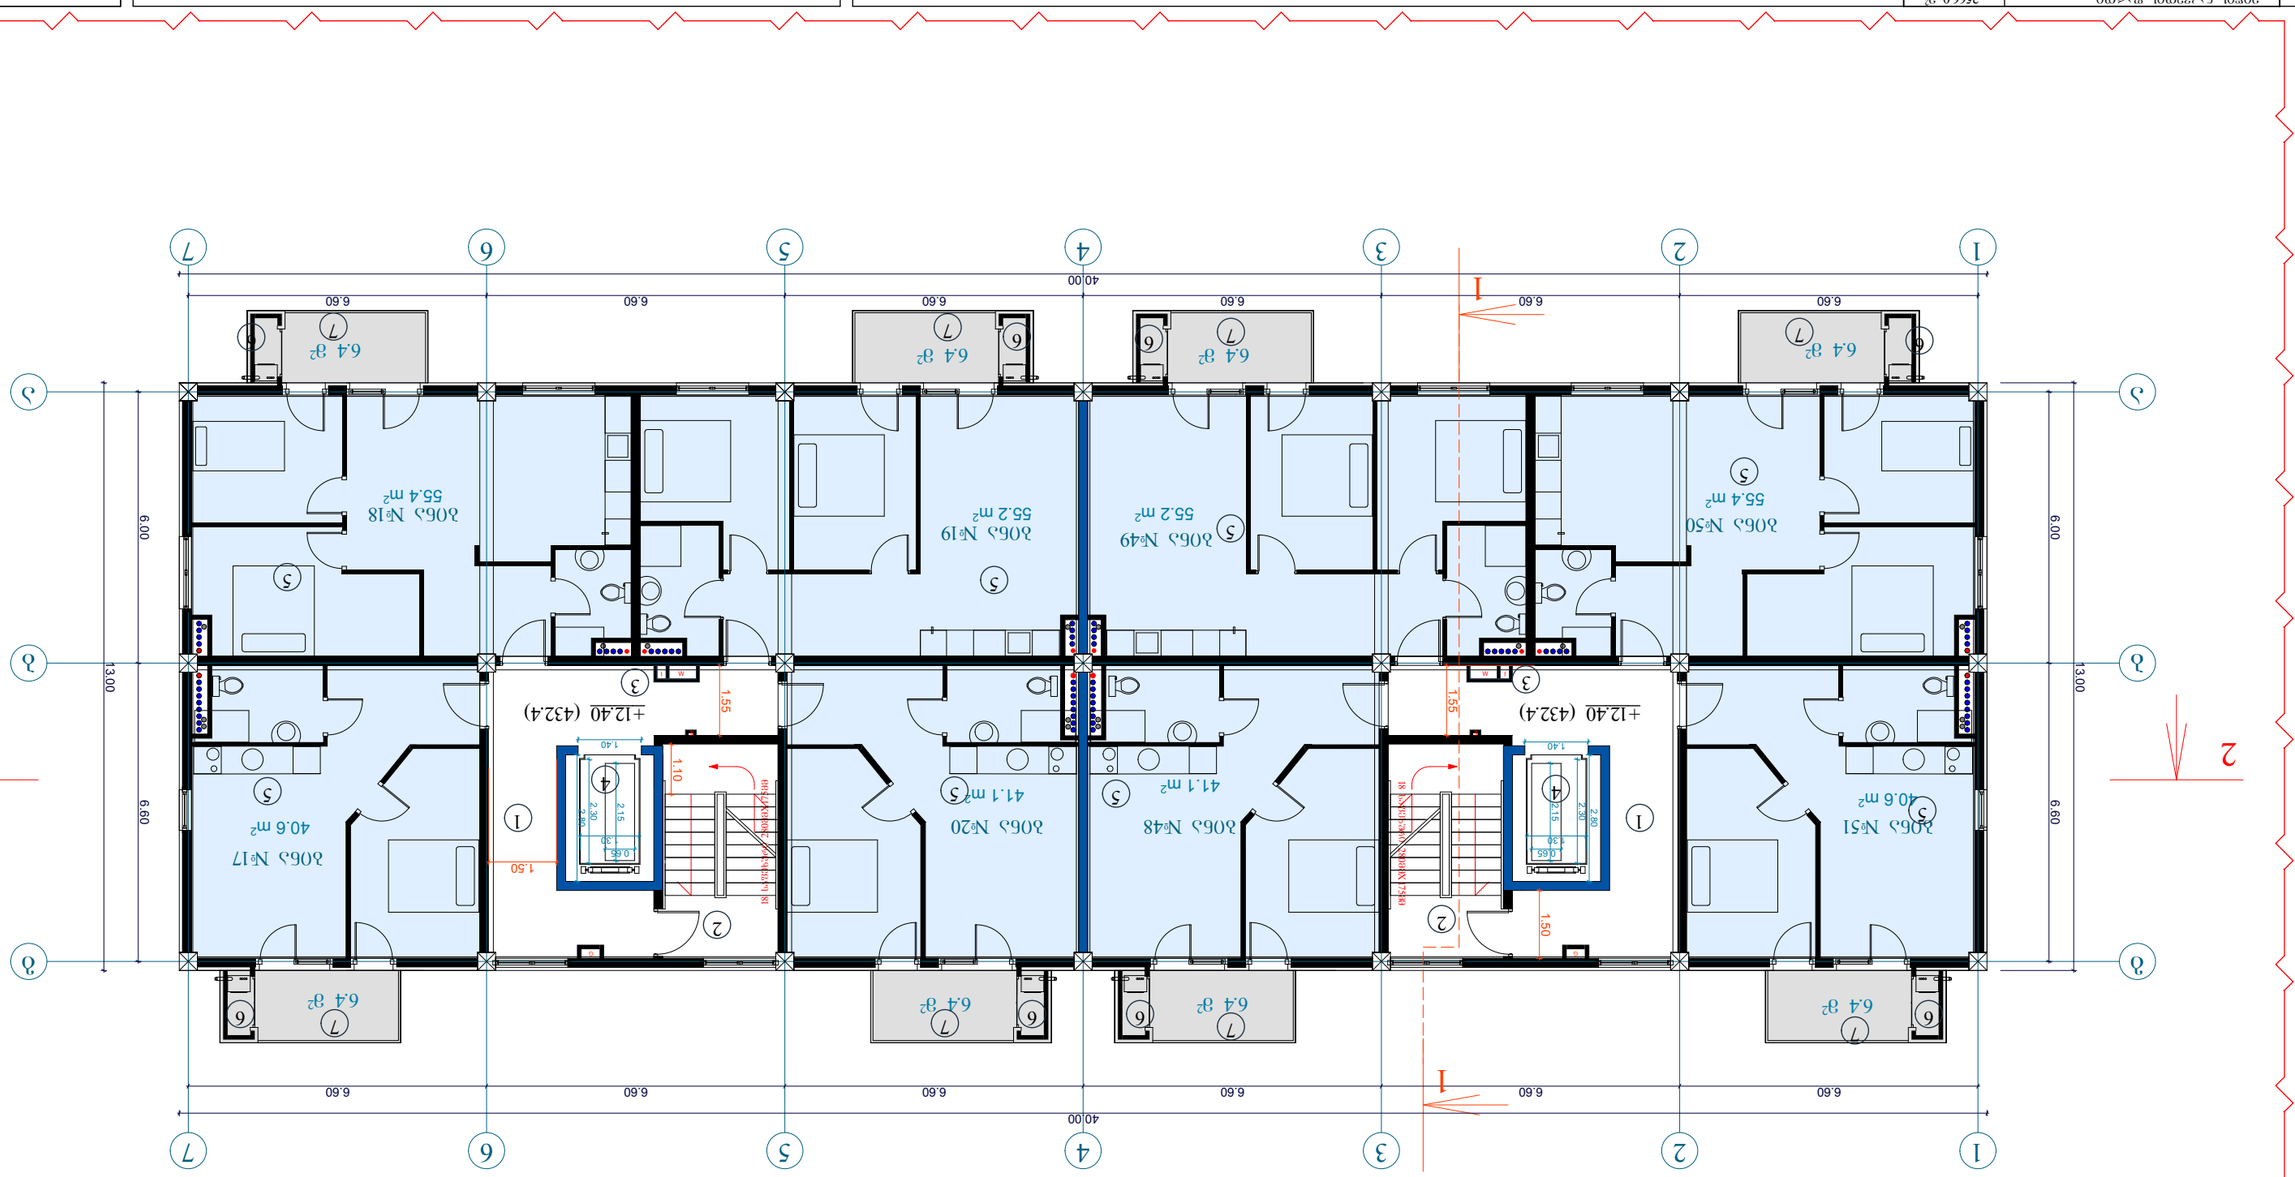
1
2
3
4
5
6
7
40.00
6.60
13.00
6.60
6.60
6.60

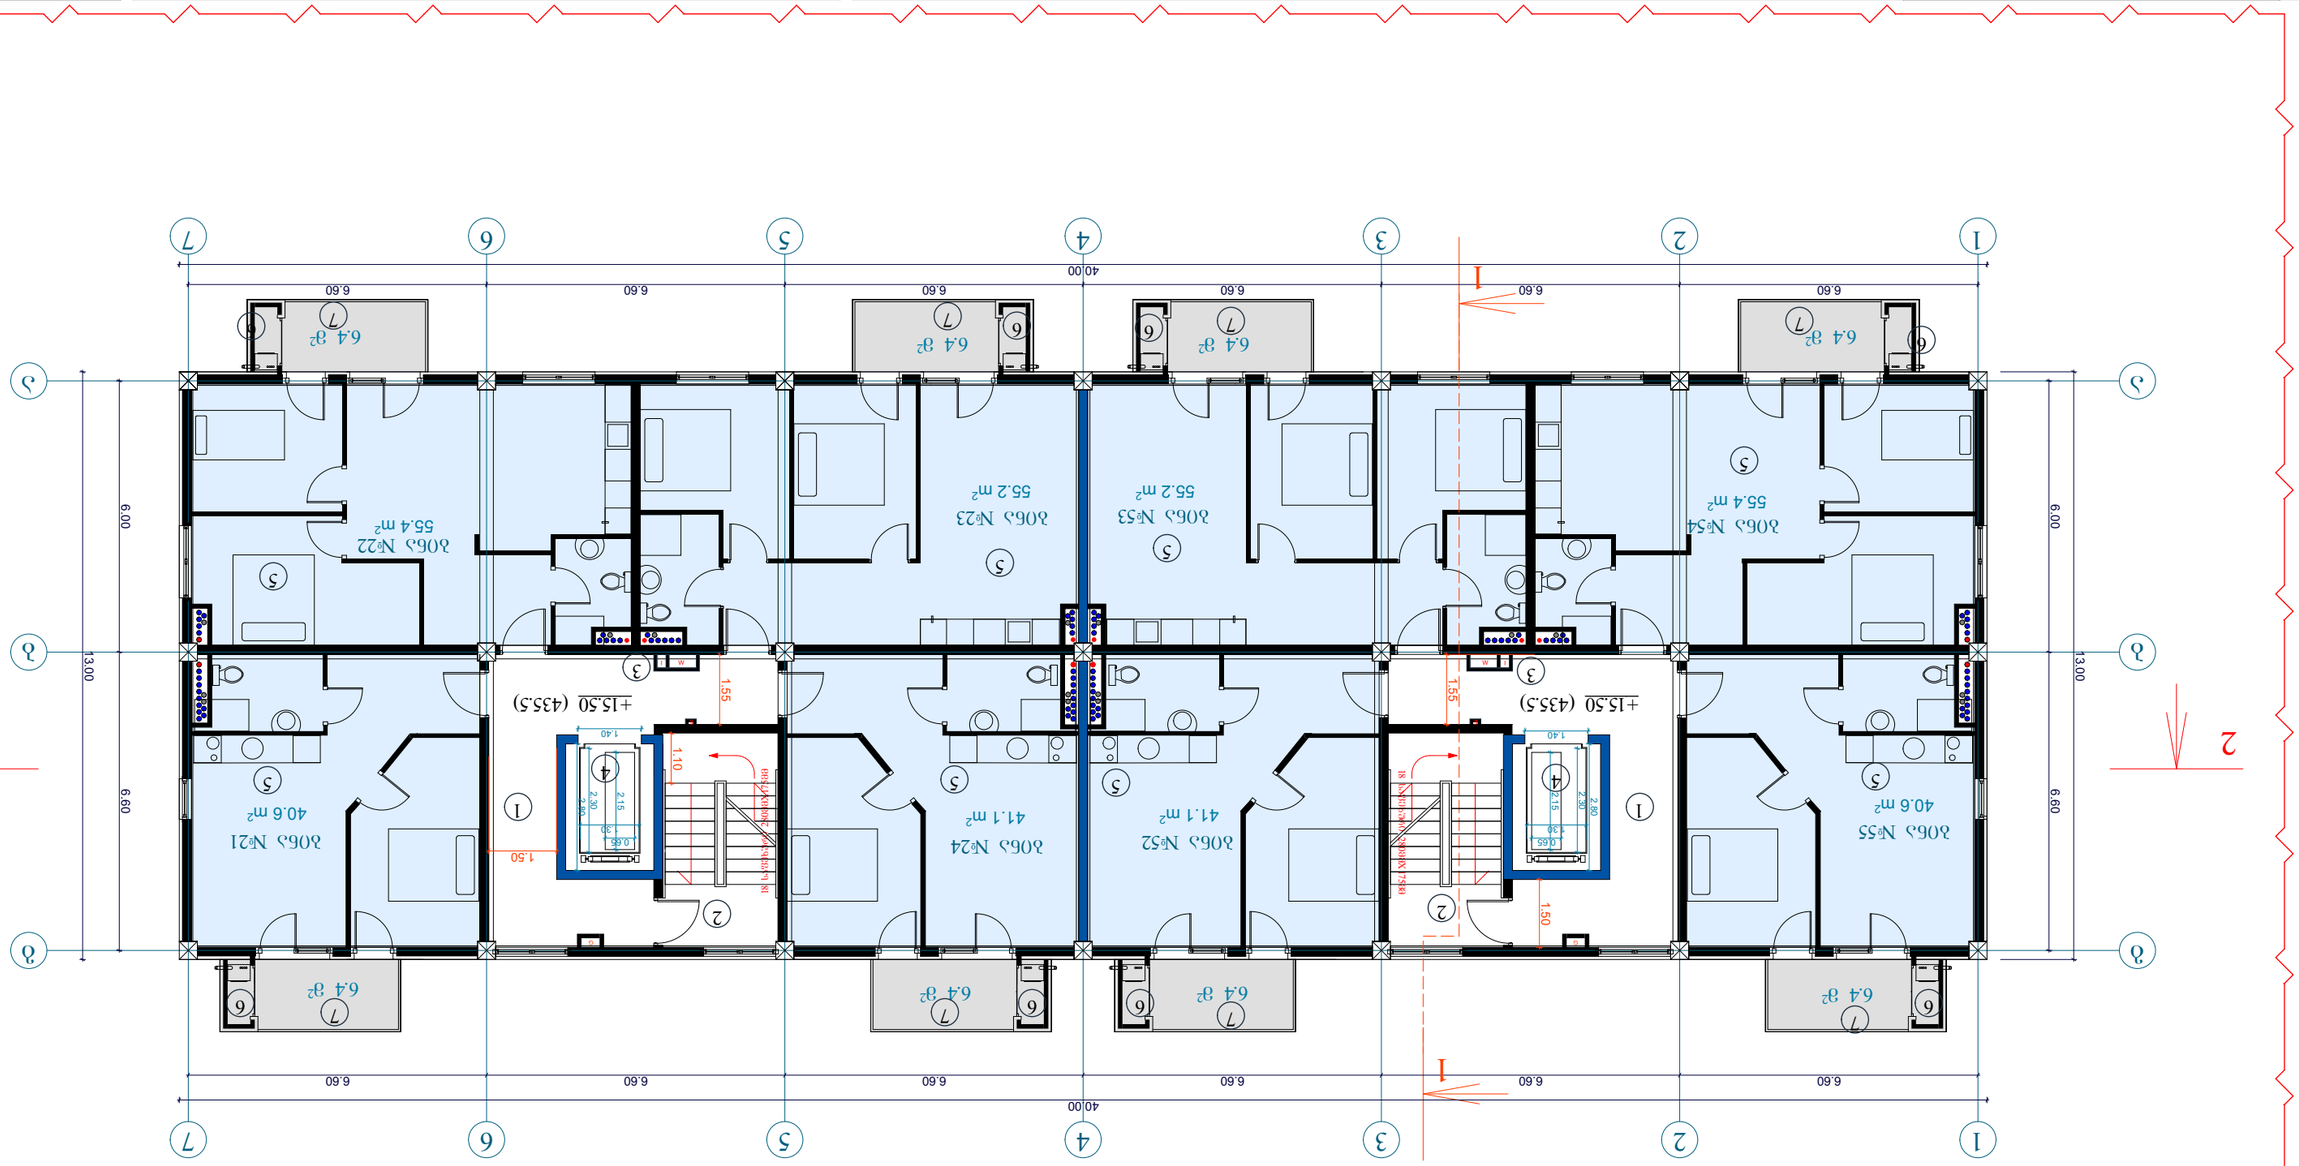
1
2
3
4
5
6
7
40.00
6.60
6.00
13.00
6.60
2
1
+15.50 (435.5)
1.55
1.50
1.10
1.40
2.15
2.30
2.80
0.65
0.28
0.68
2.40
1.50
1.50
1.50

ბრგ-ს მიხედვით გათვალისწინებული სახლი №4-სთვის განკუთვნილი მიწის ნაკვეთი

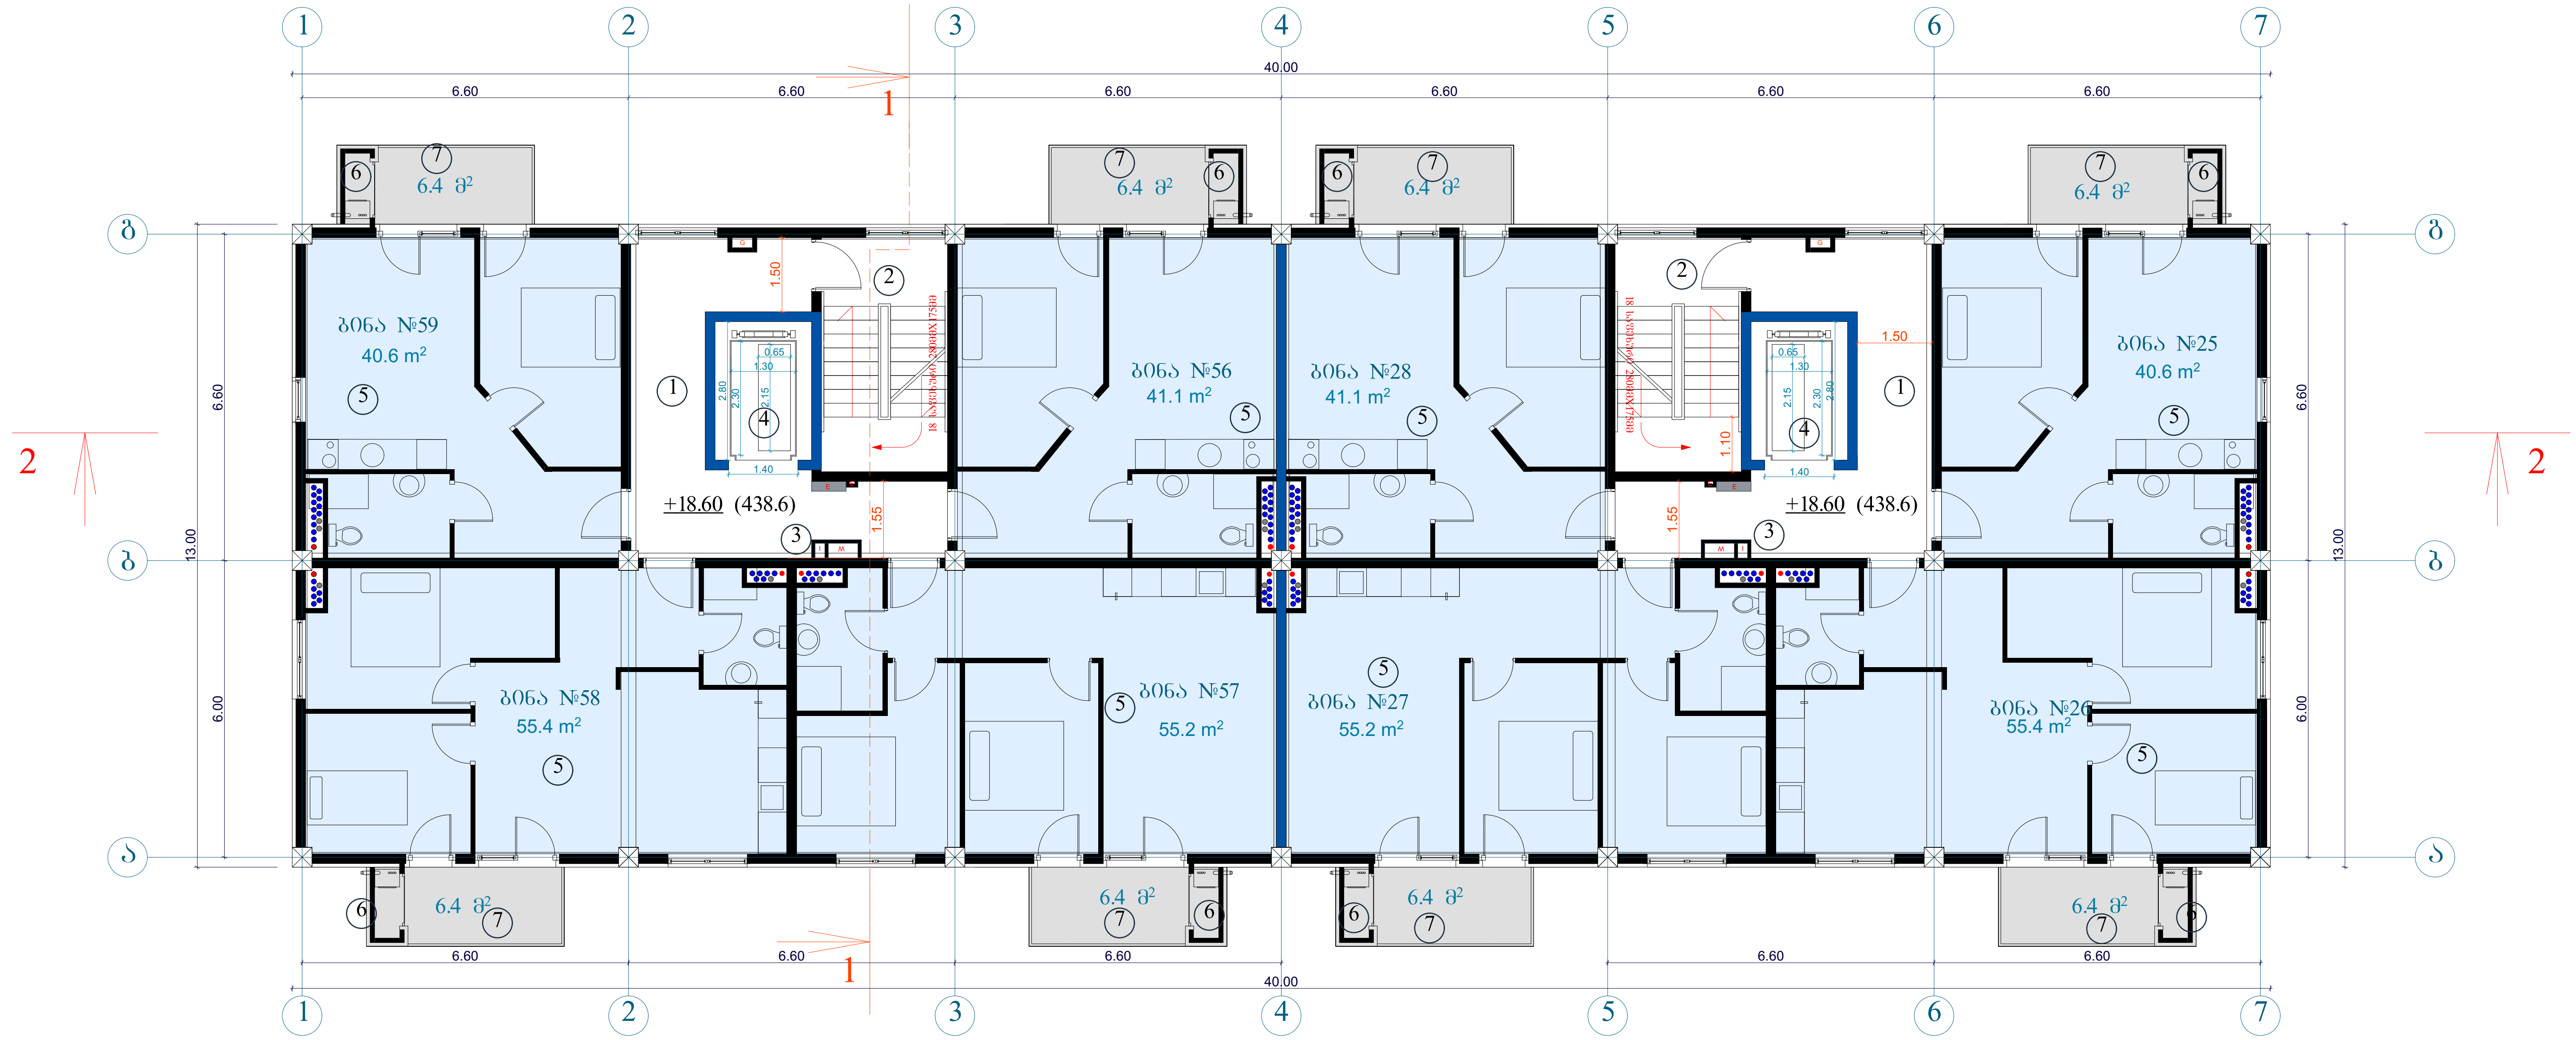

ტექნიკურ-ეკონომიკური პარამეტრები	მიწის ნაკვეთის ფართი	2566.0 მ²
	განაშენიანების ფართი	4518.4 მ²
	საერთო ფართი მათ შორის	4146.7 მ²
	საცხოვრებელი ფართი	3020.3 მ²
	საზაფხულო ფართი	384.8 მ²
	სადარბაზოები და კიბის უჯრედები	741.6 მ²
	კ2-ის საანგარიშო ფართი გარე კონტურზე	4277.4 მ²
	სამშენებლო ფართი	4680მ²
	მათ შორის 0.00-ის ზევით	4160 მ²
	0.00-ის ქვევით	520 მ²
	სამშენებლო მოცულობა	14430 მ³
	მათ შორის 0.00-ის ზევით	13702 მ³
	0.00-ის ქვევით	728 მ³
	შენობის კონსტრუქციული სიმაღლე 27.95 მ (-1.8 ნიშნულიდან +26.15 ნიშნულამდე)	

7 სართულის გეგმა +18.60 ნიშნულზე

კ2-ის საანგარიშო ფართი	539.3 მ²
საცხოვრებელი ფართი	384.6 მ²
საზაფხულო ფართი	51.2 მ²
სადარბაზო და კიბის უჯრედი	82.8 მ²

ექსპლიკაცია:

1. სადარბაზო
2. კიბის უჯრედი
3. საინჟინრო კომუნიკაციის შახტა
4. ლიფტი
5. საცხოვრებელი ბინა
6. გათბობის ქვაბის სამონტაჟო ადგილი
7. აივანი

მრავალბინიანი საცხოვრებელი სახლი

ნახაზის დასახელება			მასშტაბი
გეგმა +19.10 ნიშნულზე			მ.1/100
file		layout	ფორმ. A3
შპს „ჯეი 5"	მისამართი ქ.თბილისი. მოსკოვის გამზირი №13		
თანამდებობა	გვარი	ხელმოწერა	
პრ.კოორდინატორი	დ.ბუჩუკური		
არქიტექტორი	ს.ბერიშვილი ვ.ბაბუციძე ნ.ირემაშვილი		
კონსტრუქტორი	ბ.ბარბაქაძე		
სტადია	თარიღი	ფურც.რაოდ.	ფურცელი №
პროექტი	10.03.2020		

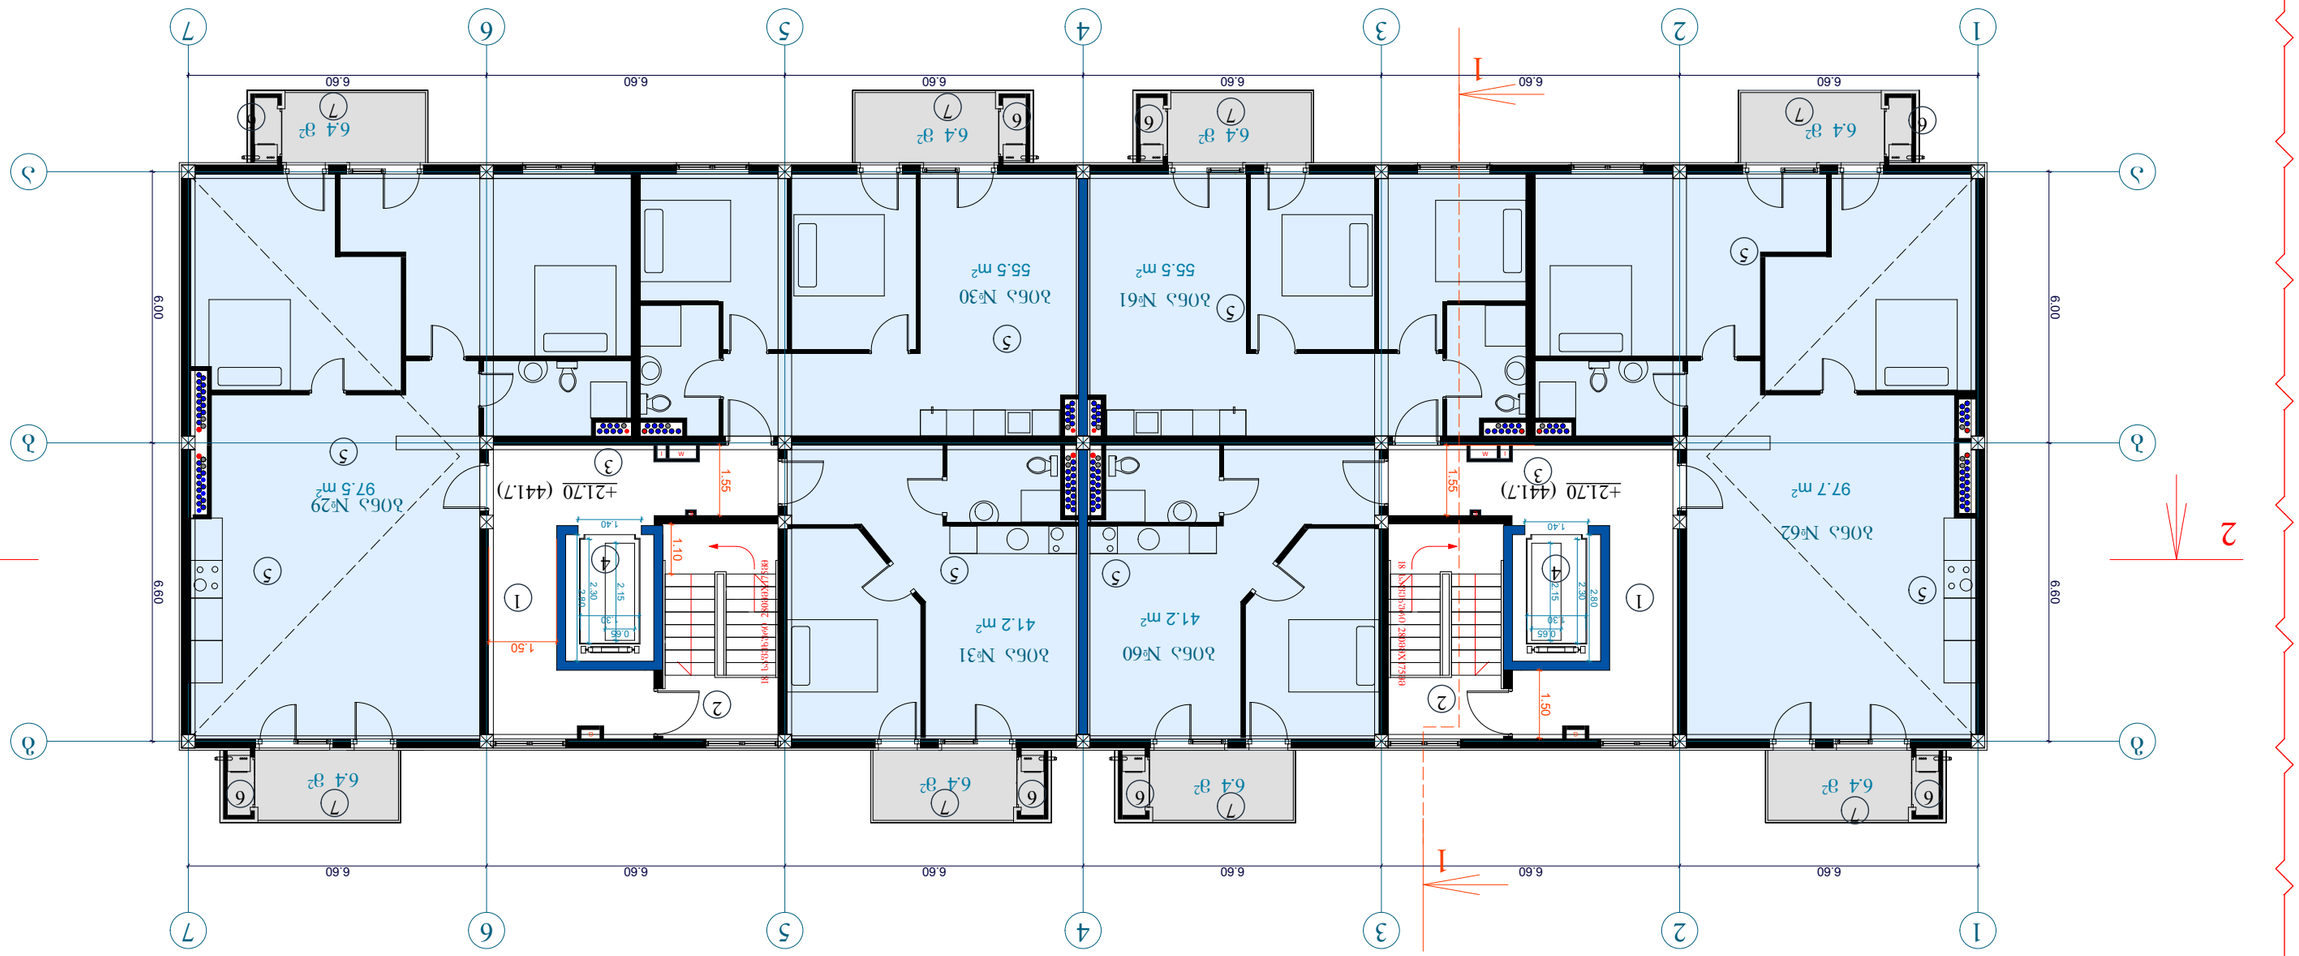
1
2
3
4
5
6
7
А
Б
6.60
6.60
6.60
6.60
6.60
6.60
6.00
6.00
6.60
6.60
6.60
6.60
6.60
6.60
6.4 м²
6.4 м²
6.4 м²
6.4 м²
6.4 м²
6.4 м²
55.5 m²
55.5 m²
41.2 m²
41.2 m²
97.7 m²
97.5 m²
+21.70 (441.7)
+21.70 (441.7)
1.55
1.55
1.50
1.50
1.10
1.40
2.15
2.30
2.80
0.65
0.30
2.40
1.50
1.50
1.50

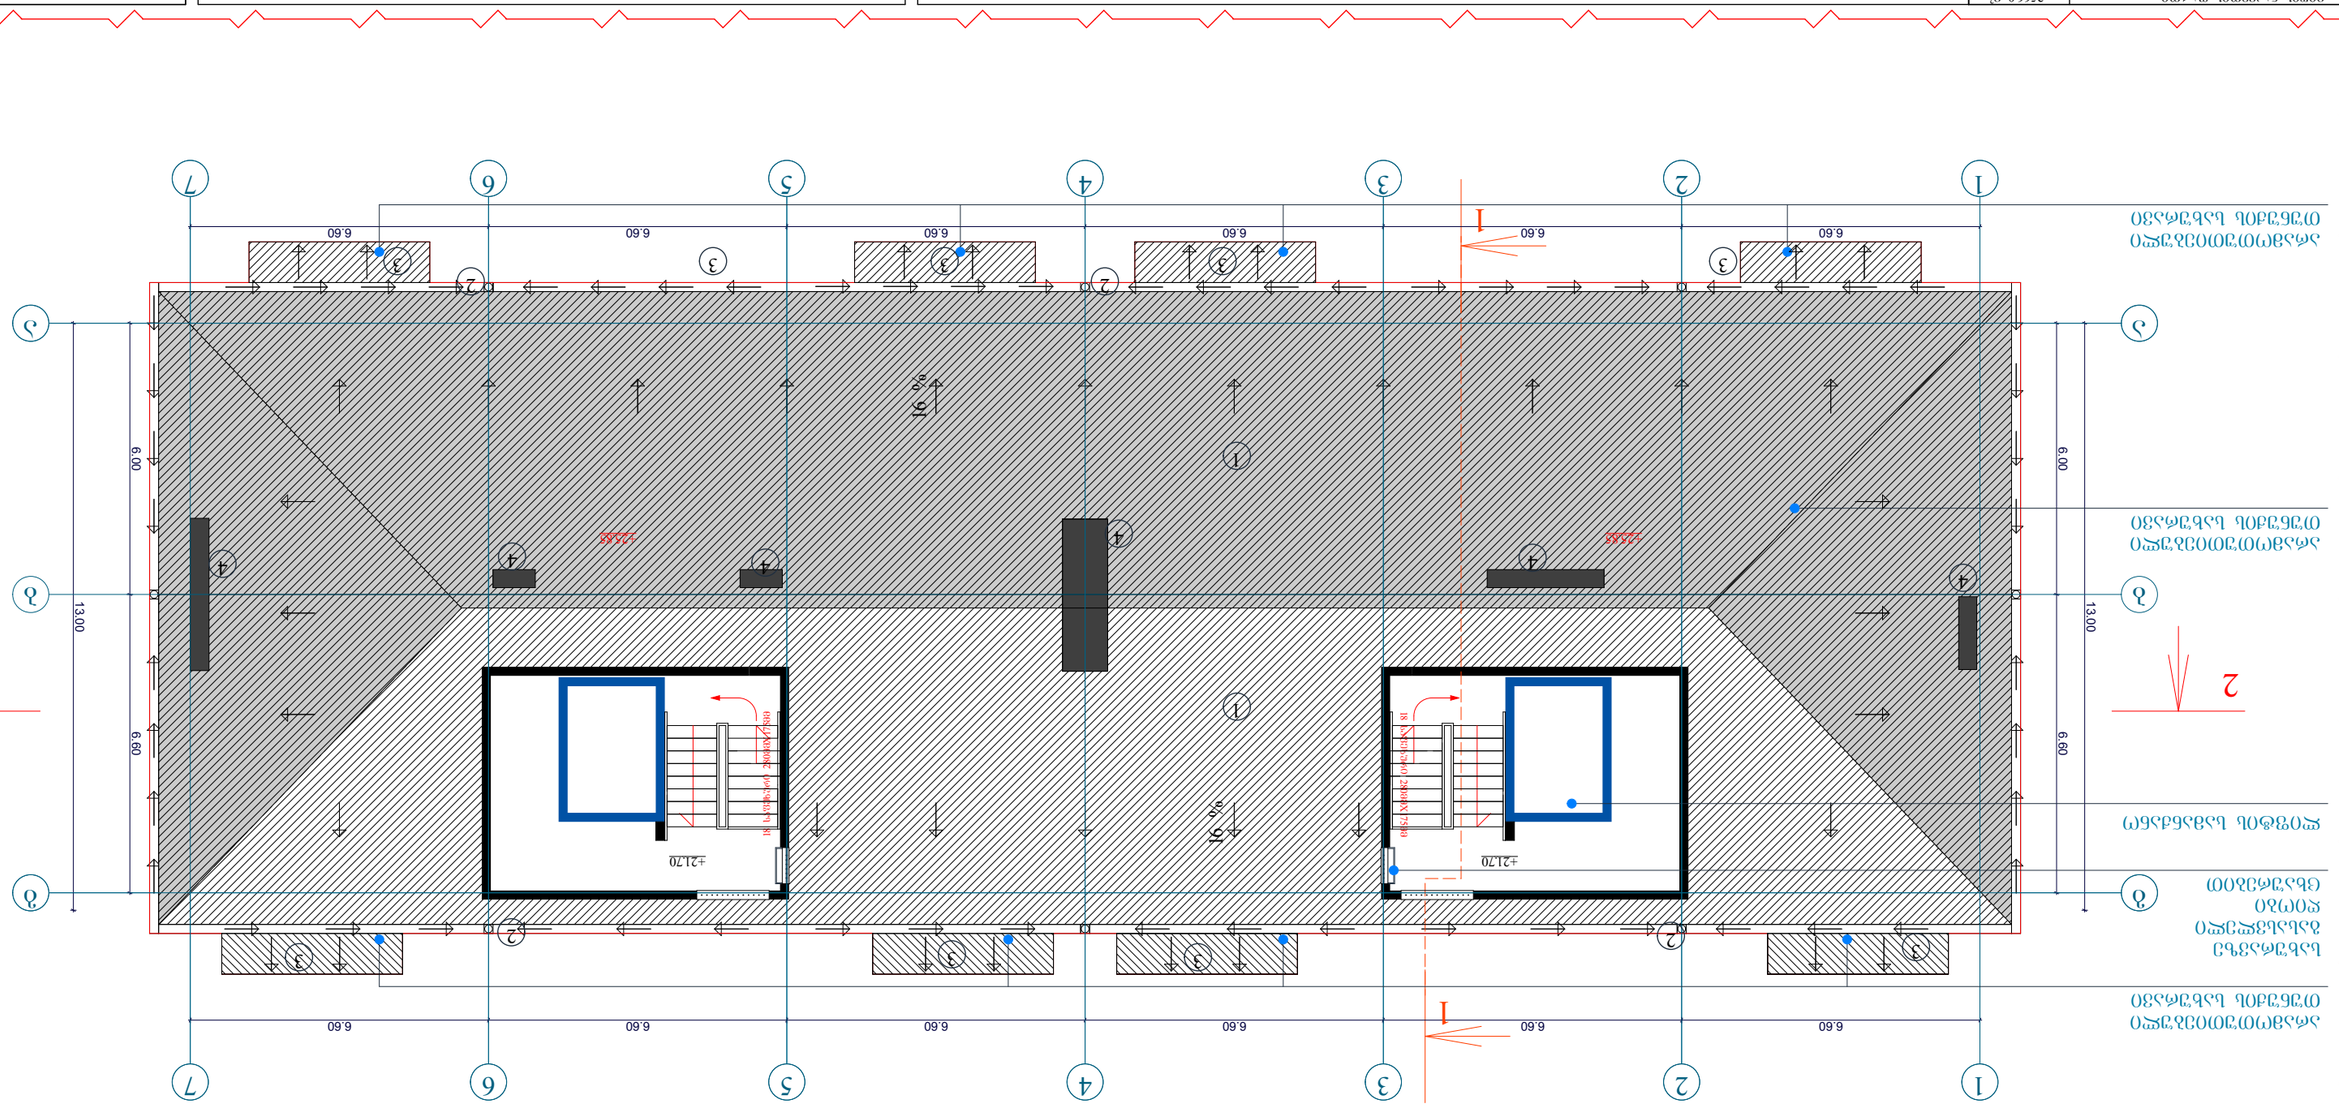




ბრძ-ს მიხედვით გათვალისწინებული
სახლი №4-სთვის განკუთვნილი მიწის
ნაკვეთი

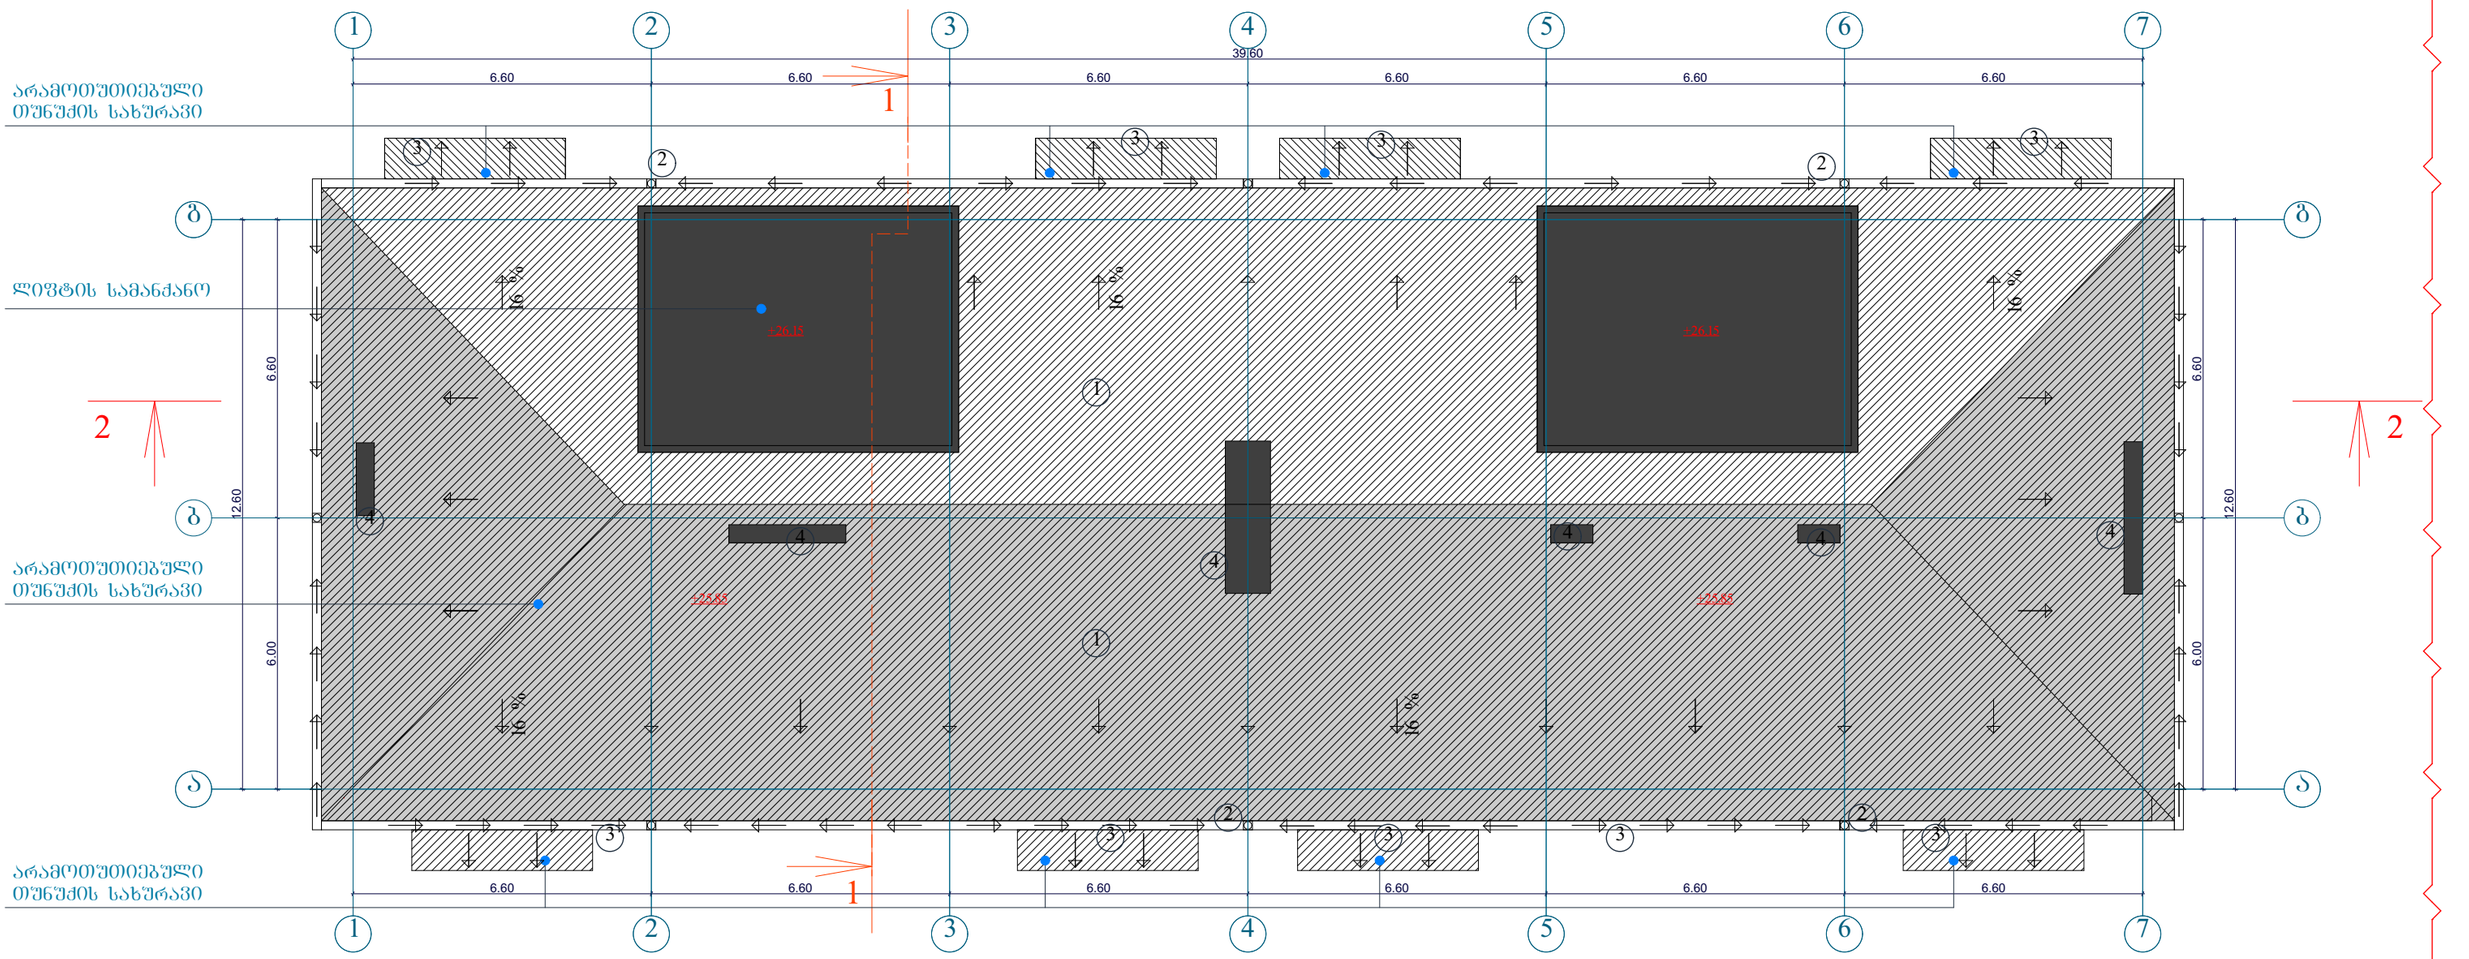

მიწის ნაკვეთის ფართი	2566.0 მ²
განაშენიანების ფართი	4518.4 მ²
საერთო ფართი მათ შორის	4146.7 მ²
საცხოვრებელი ფართი	3020.3 მ²
საზაფხულო ფართი	384.8 მ²
სადარბაზოები და კიბის უჯრედები	741.6 მ²
კ2-ის სანებართვო ფართი ბარე კონტურზე	4277.4 მ²
სამშენებლო ფართი	4680მ²
მათ შორის 0.00-ის ზევით	4160 მ²
0.00-ის ქვევით	520 მ²
სამშენებლო მოცულობა	14430 მ³
მათ შორის 0.00-ის ზევით	13702 მ³
0.00-ის ქვევით	728 მ³
შენობის კონსტრუქციული სიმაღლე 27.95 მ (-1.8 ნიშნულიდან +26.15 ნიშნულამდე)	

ტექნიკურ-ეკონომიკური პარამეტრები

გადახურვის გეგმა

ექსპლიკაცია:

1. ქანობიანი გადახურვა
2. წყალმიმღები არხი
3. VIII სართულის აივანი
4. სავენტილაციო შახტა

მრავალბინიანი საცხოვრებელი სახლი

ნახაზის დასახელება			მასშტაბი
გადახურვის გეგმა			მ.1/100
file		layout	ფორმ. A3
შპს „ჯეი 5"	მისამართი		
	ქ.თბილისი, მოსკოვის გამზირი №13		
ორგანიზაცია	გვარი		ხელმოწერა
არქიტექტორი	დ.ბუნიატური		
არქიტექტორი	ს.ბერიტაშვილი ჰ.ბაბაბუტაძე ნ.ონიანიშვილი		
კონსტრუქტორი	ბ.ბარბაქაძე		
სტადია	თარიღი	შტრიხკოდ.	შეზღუდული №
პროექტი	10.03.2020		

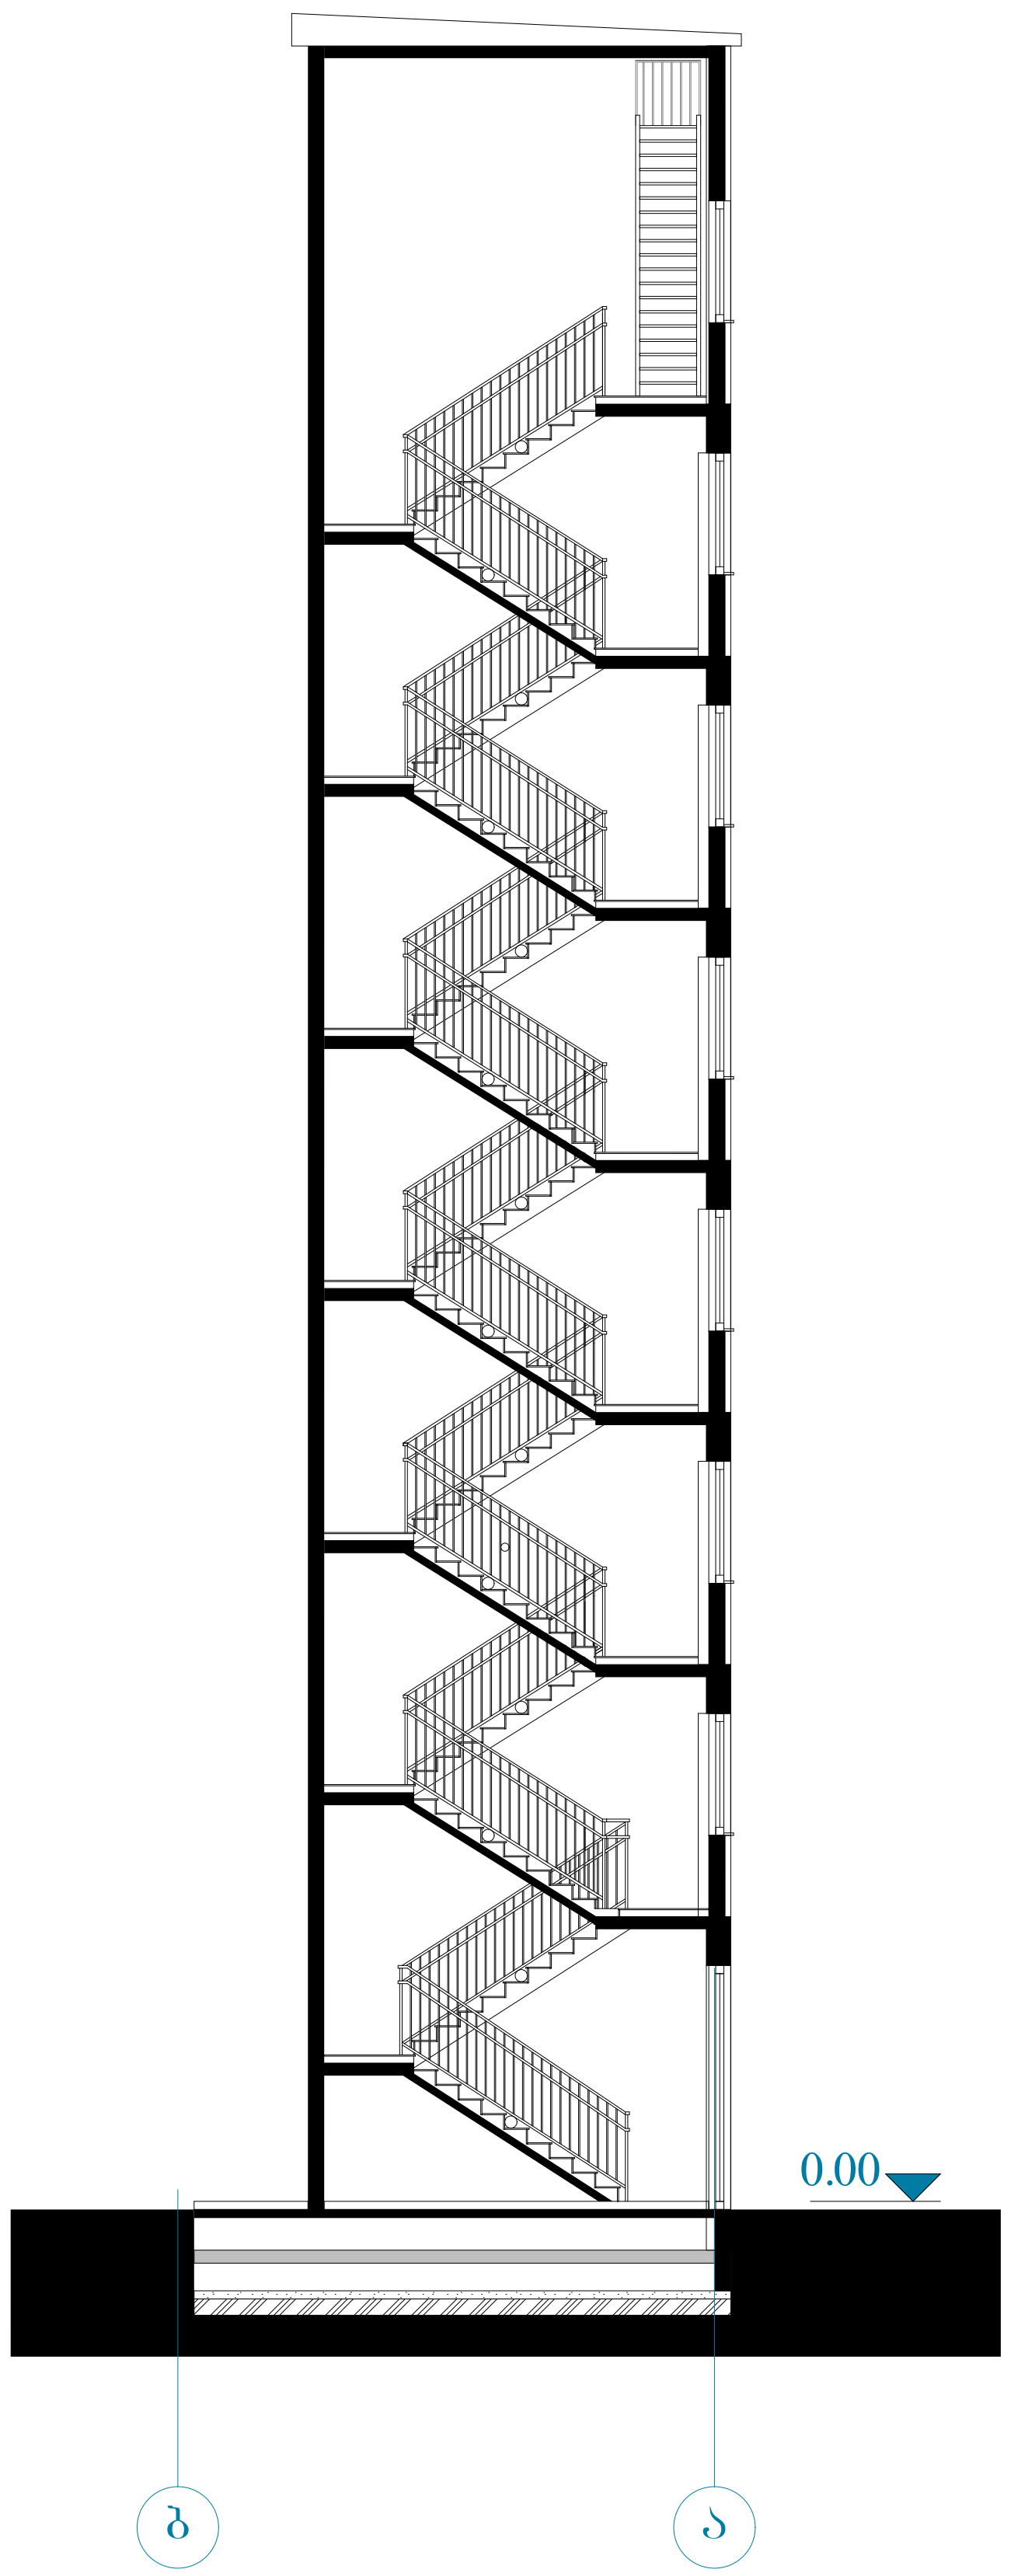

კიბის მოაჯირის და საფეხურის დეტალური ნახაზი

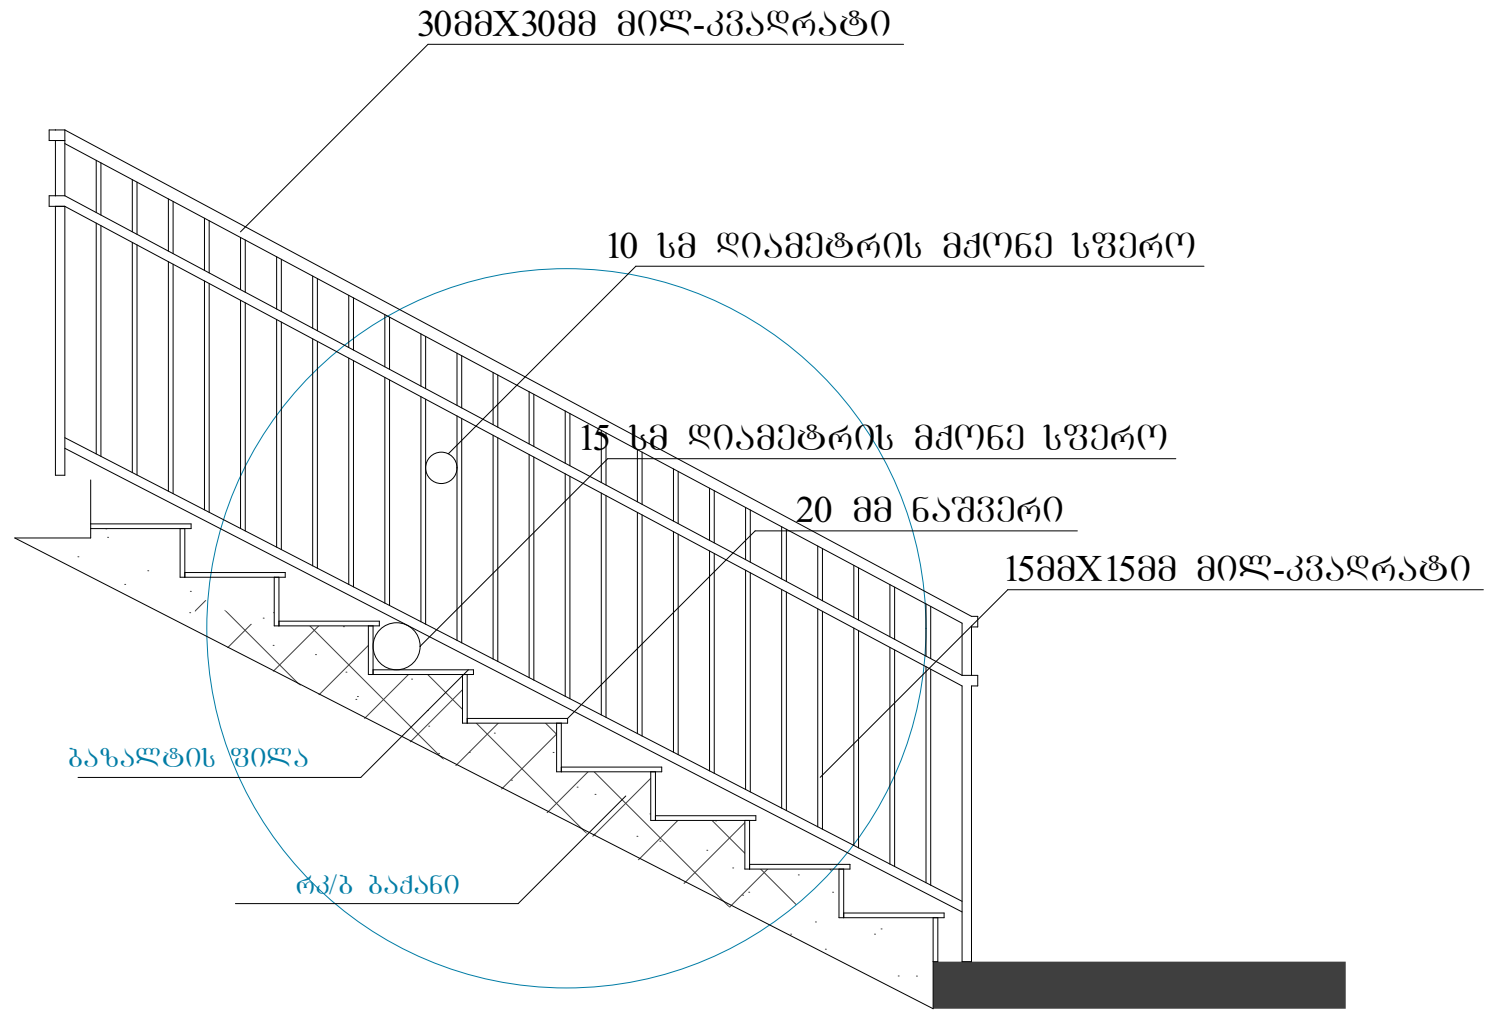

მასშტაბი 1:50

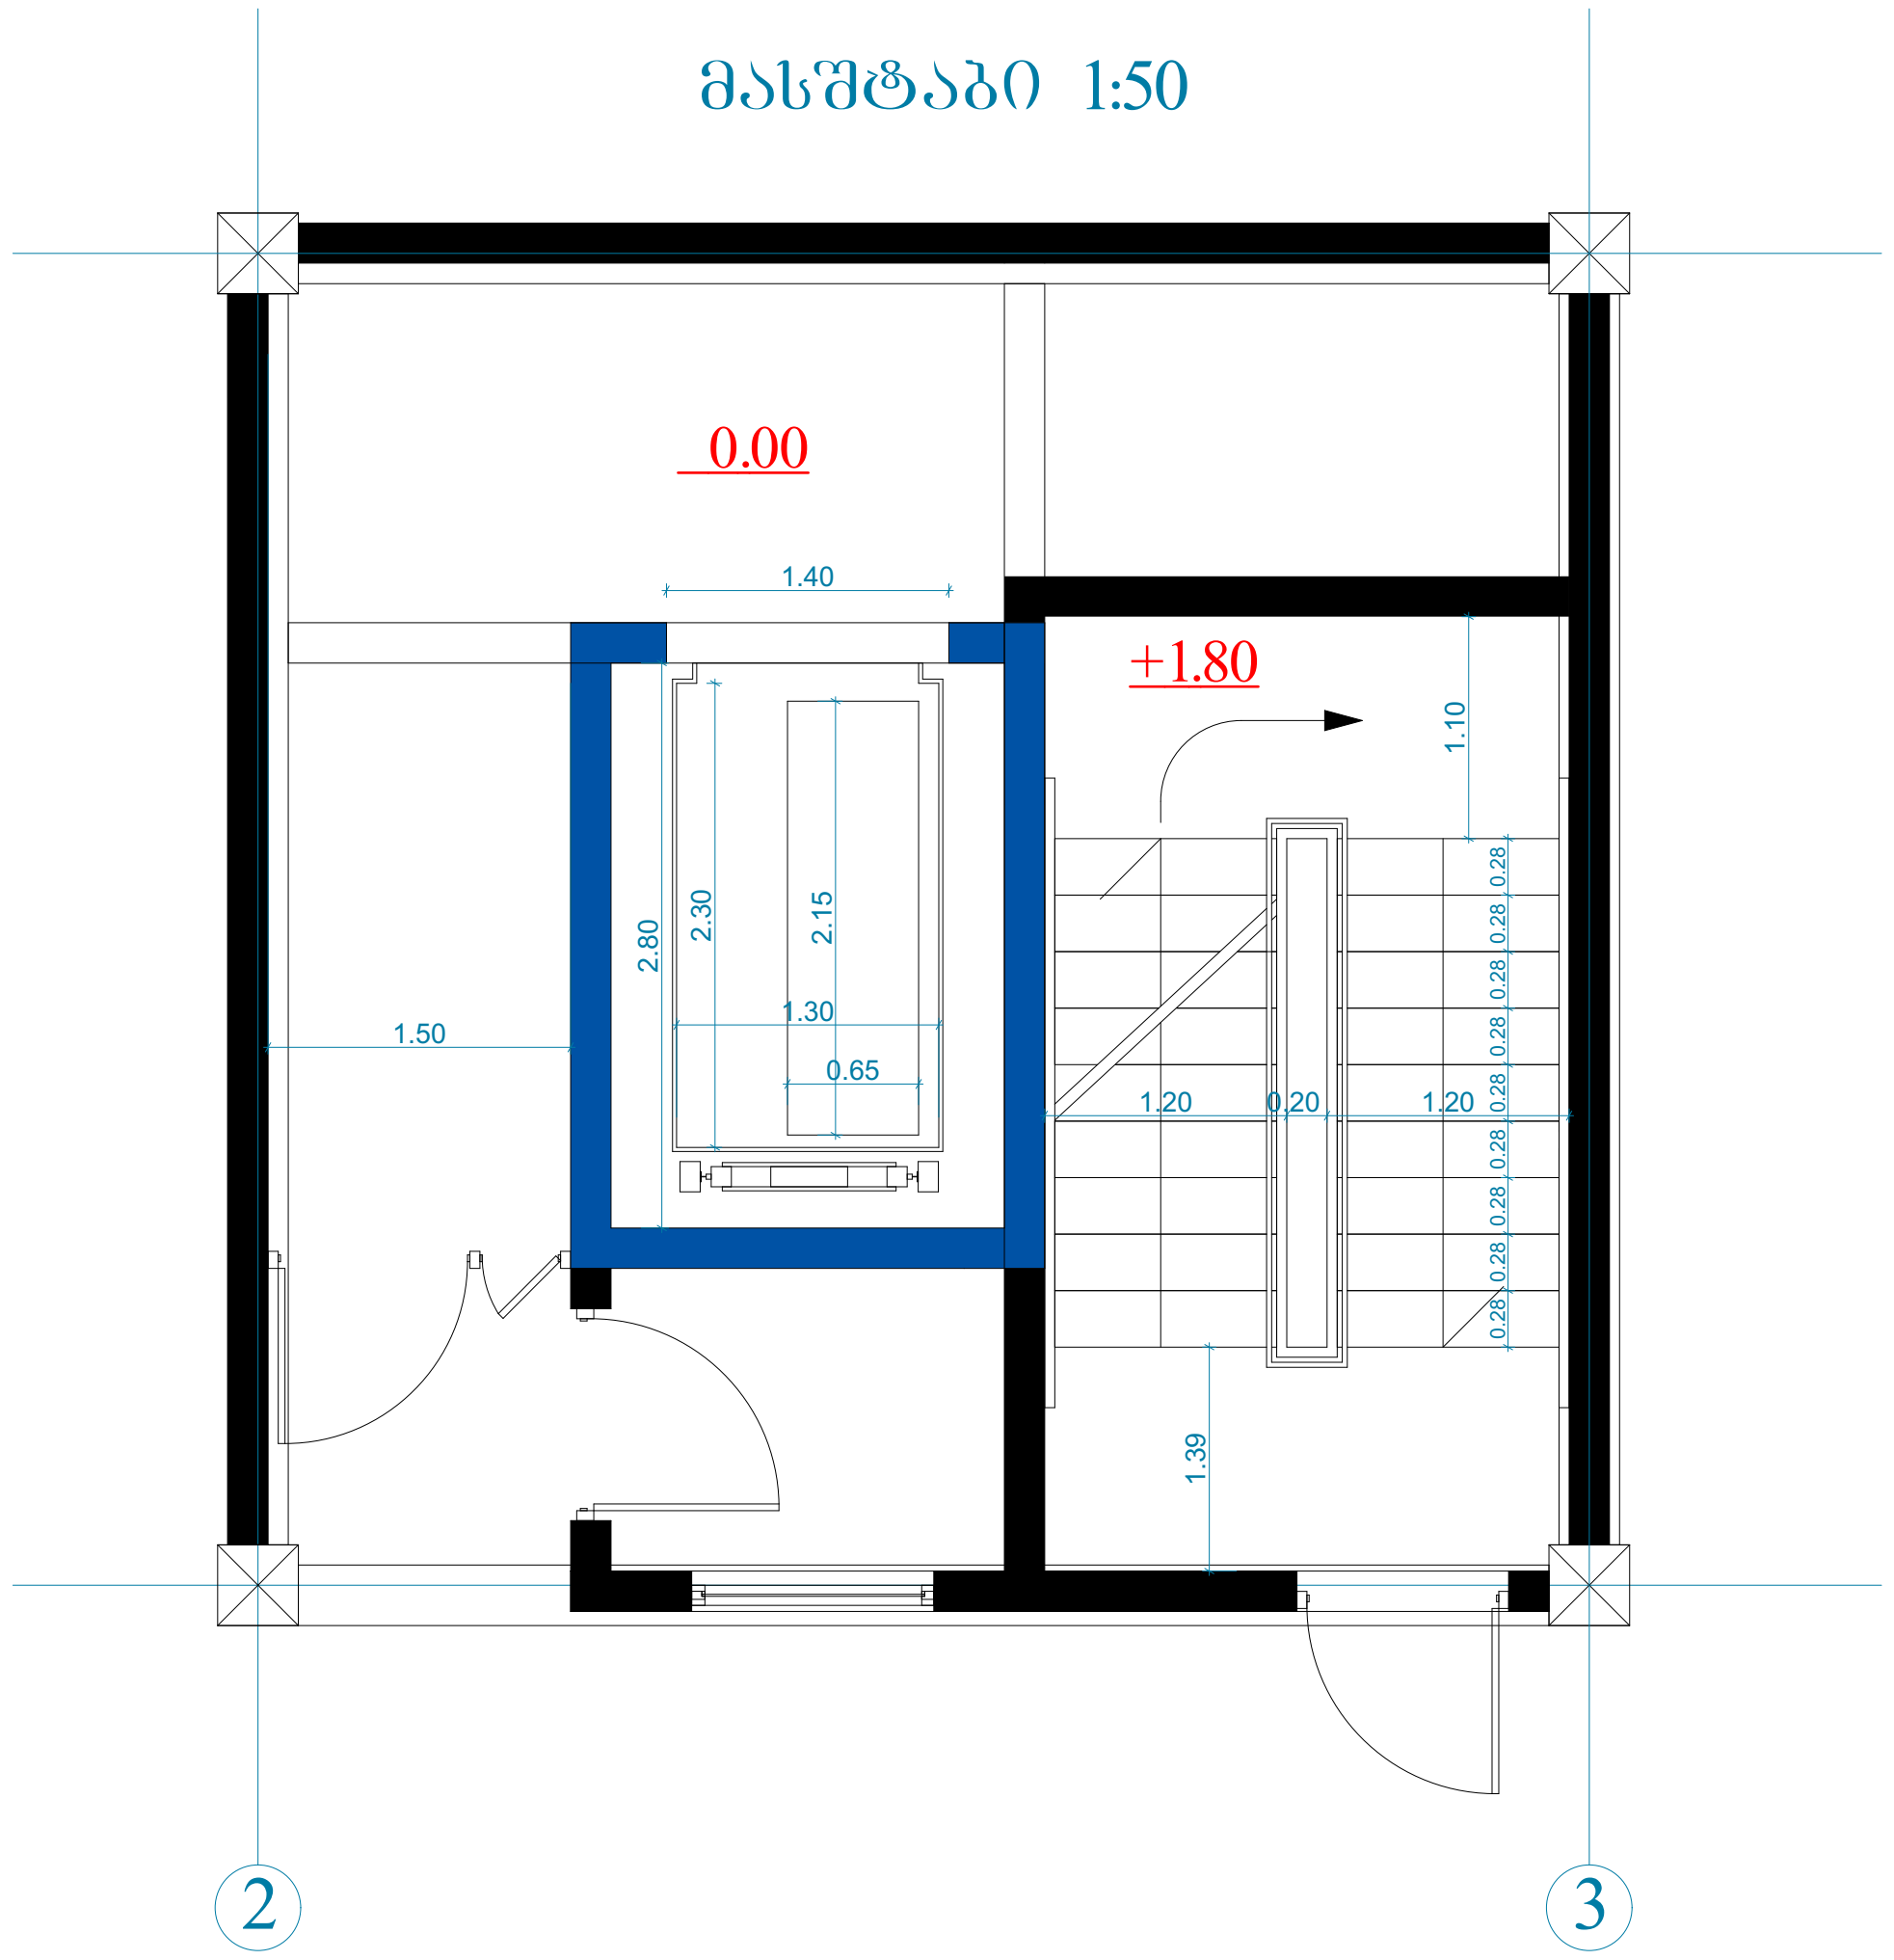

მოაჯირის ჭრილი

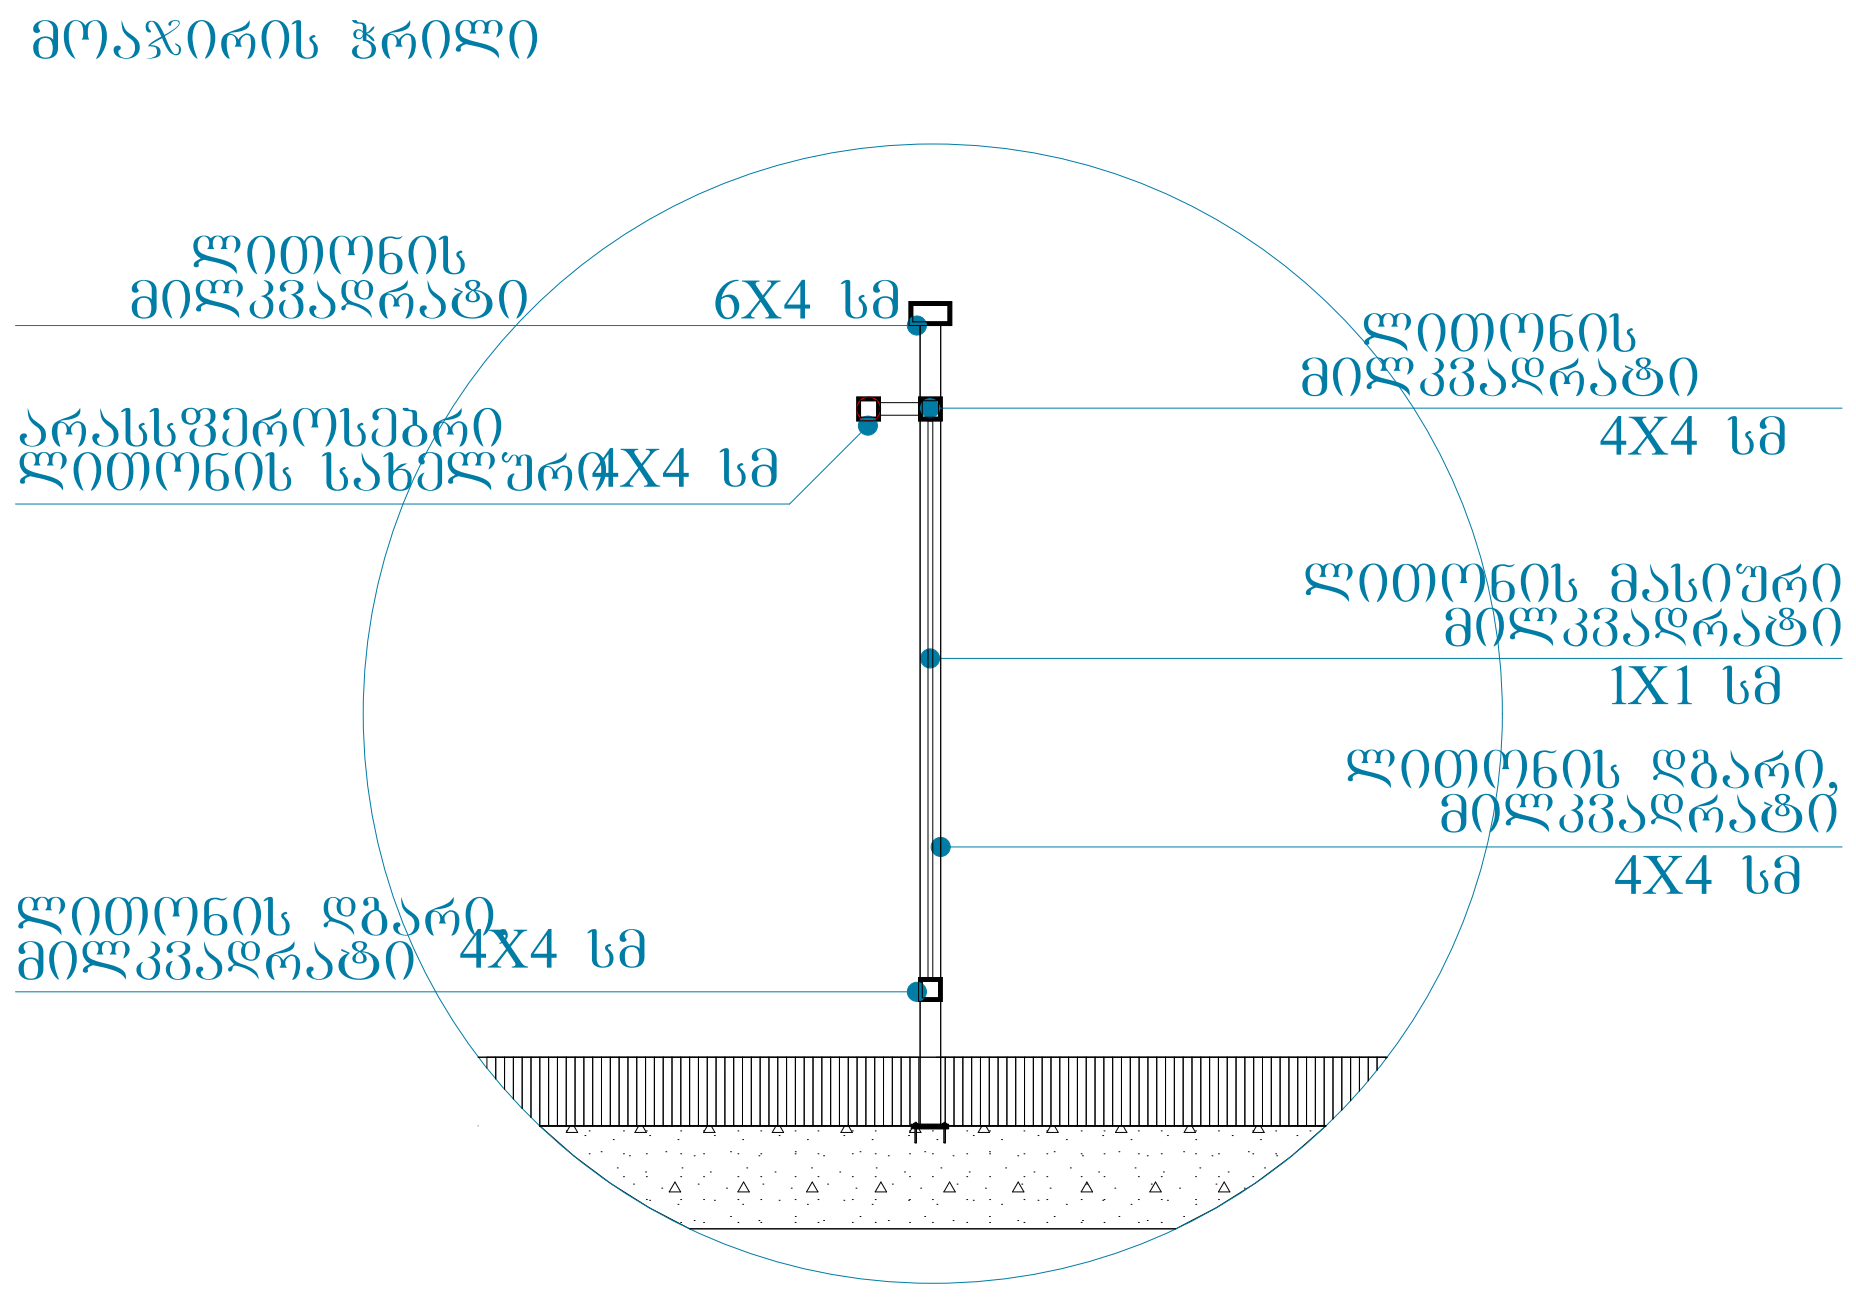

მოაჯირის ჭრილი

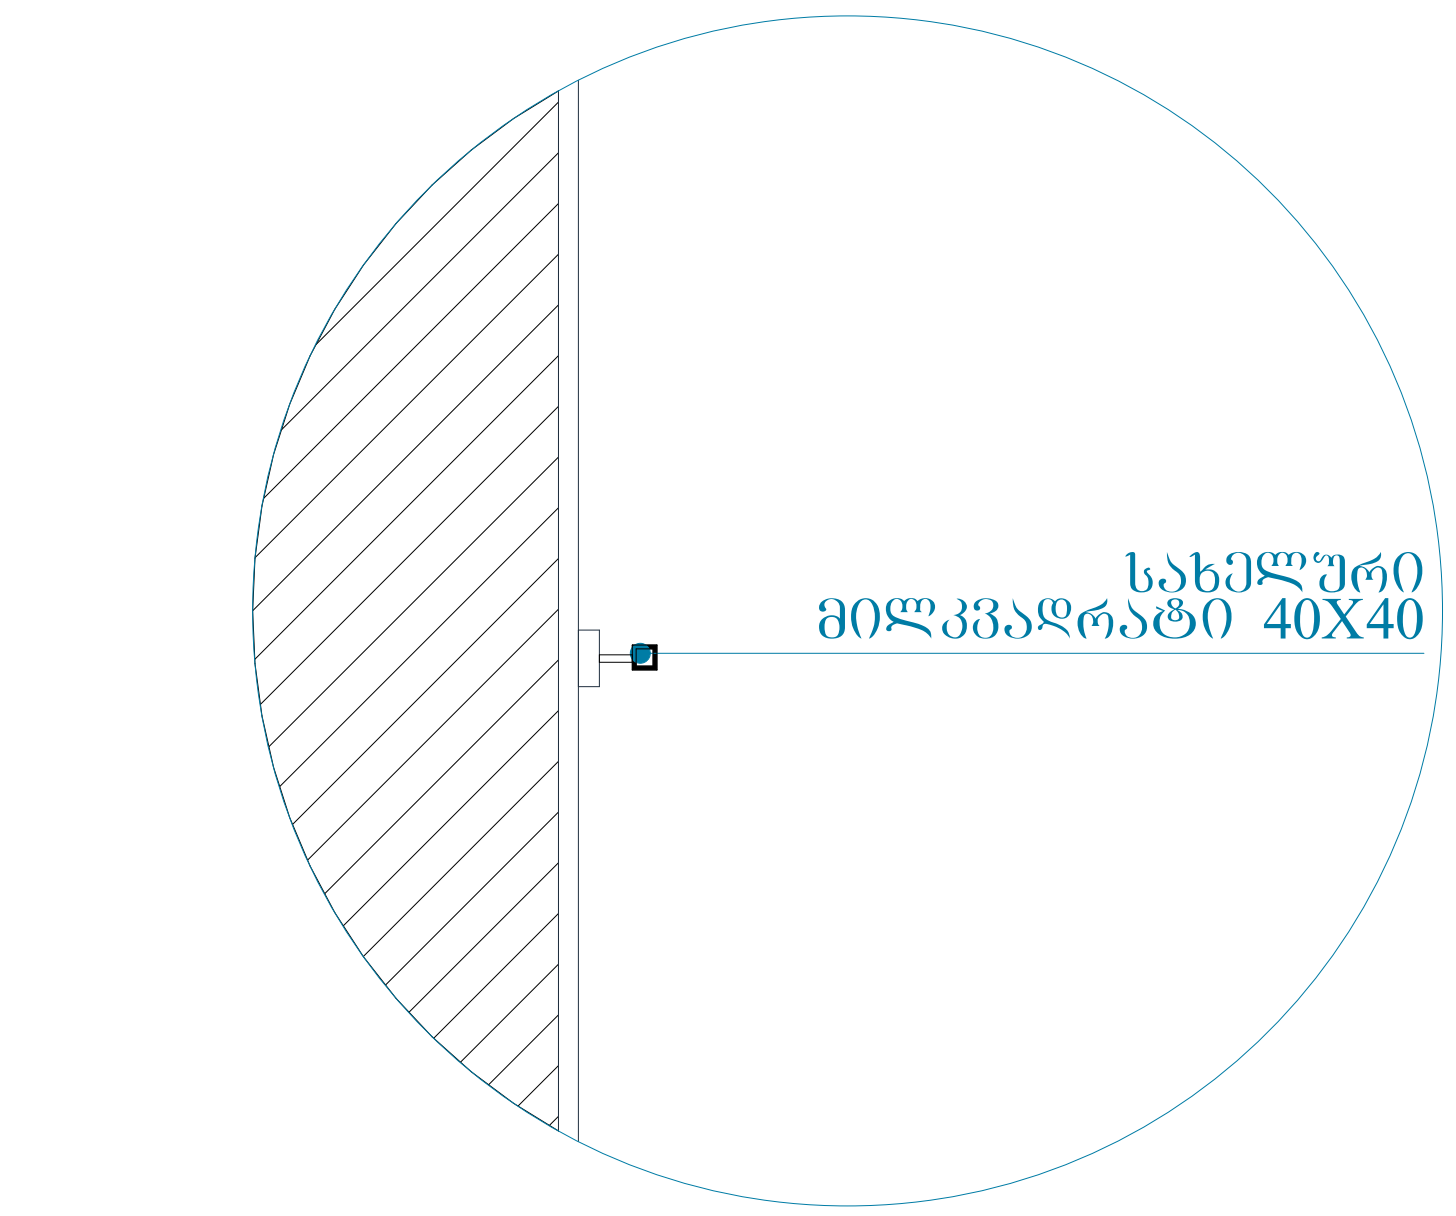

ტექნიკურ-ეკონომიკური პარამეტრები

მიწის ნაკვეთის ფართი	2566.0 მ²
განაშენიანების ფართი	4518.4 მ²
საერთო ფართი მათ შორის	4146.7 მ²
საცხოვრებელი ფართი	3020.3 მ²
საზაფხულო ფართი	384.8 მ²
სადარბაზოები და კიბის უჯრედები	741.6 მ²
კ2-ის საანგარიშო ფართი გარე კონტურზე	4277.4 მ²
სამშენებლო ფართი	4680მ²
მათ შორის 0.00-ის ზევით	4160 მ²
0.00-ის ქვევით	520 მ²
სამშენებლო მოცულობა	14430 მ³
მათ შორის 0.00-ის ზევით	13702 მ³
0.00-ის ქვევით	728 მ³
შენობის კონსტრუქციული სიმაღლე 27.95 მ (-1.8 ნიშნულიდან +26.15 ნიშნულამდე)	

დეტალური ნახაზი

მრავალბინიანი საცხოვრებელი სახლი

ნახაზის დასახელება			მასშტაბი
დეტალური ნახაზი			მ.1/50
file	layout		ფორმ. A3
შპს „ჯეი 5"	მისამართი ქ.თბილისი. მოსკოვის გამზირი №13		
თანამდებობა	გვარი	ხელმოწერა	
პრ.კოორდინატორი	დ.ბუჩუკური		
არქიტექტორი	ს.ბერიშვილი ვ.ბაბუციძე ნ.ირემაშვილი		
კონსტრუქტორი	ბ.ბარბაქაძე		
სტადია	თარიღი	ფურც.რაოდ.	ფურცელი №
პროექტი	10.03.2020		

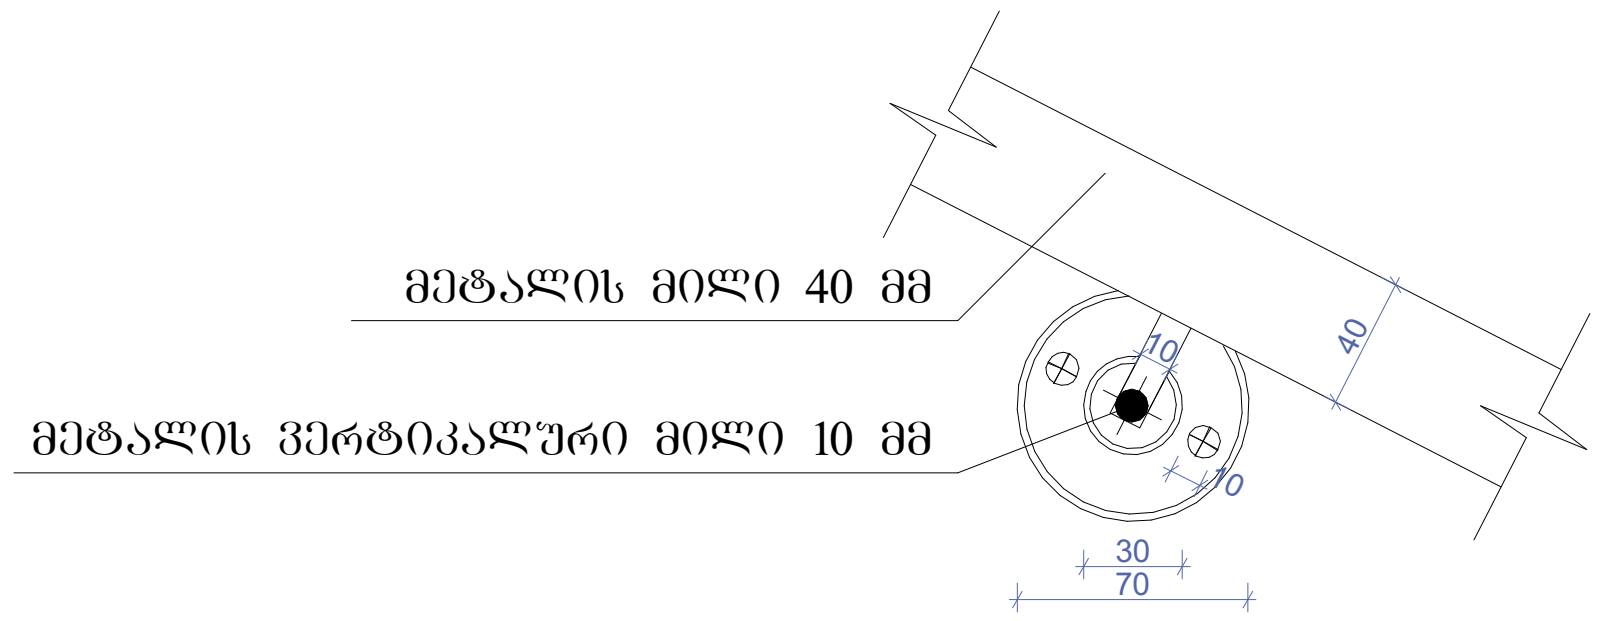

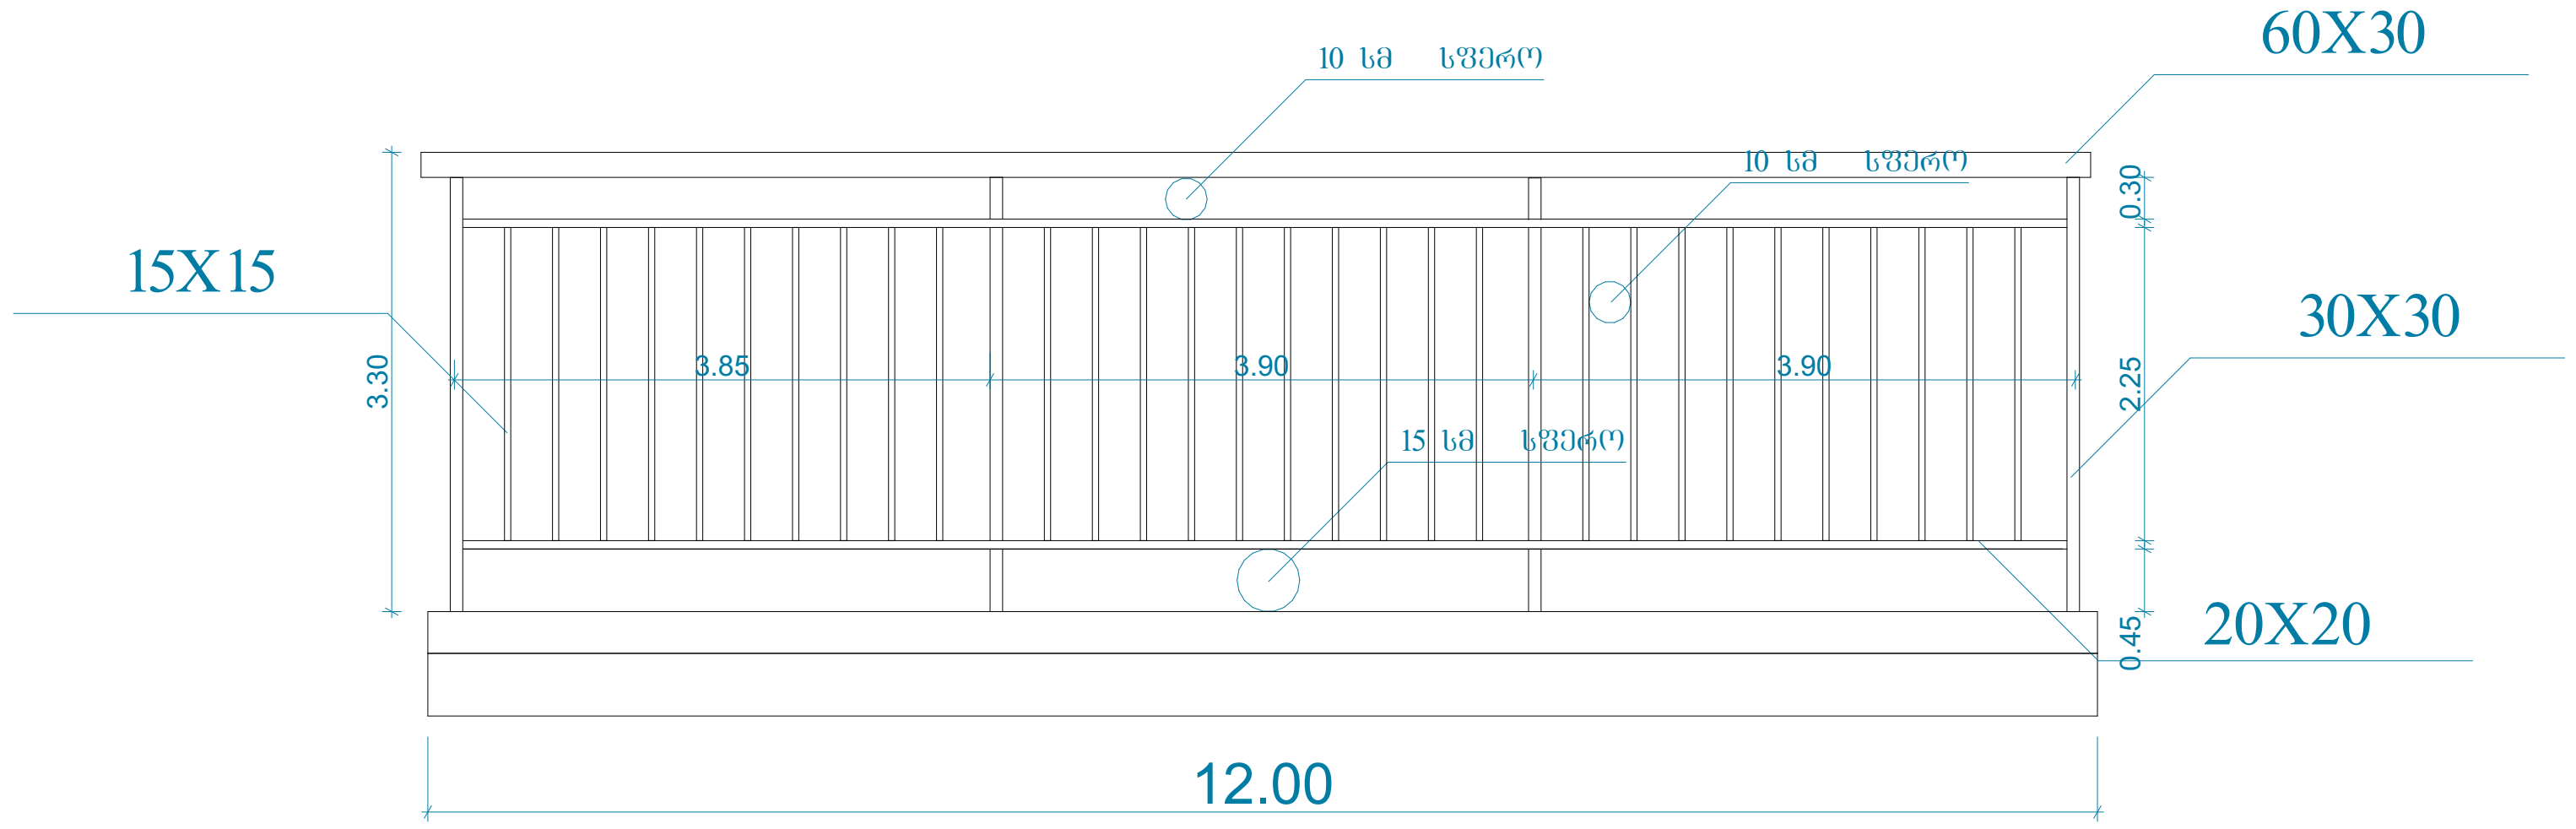

სახელურის დეტალი

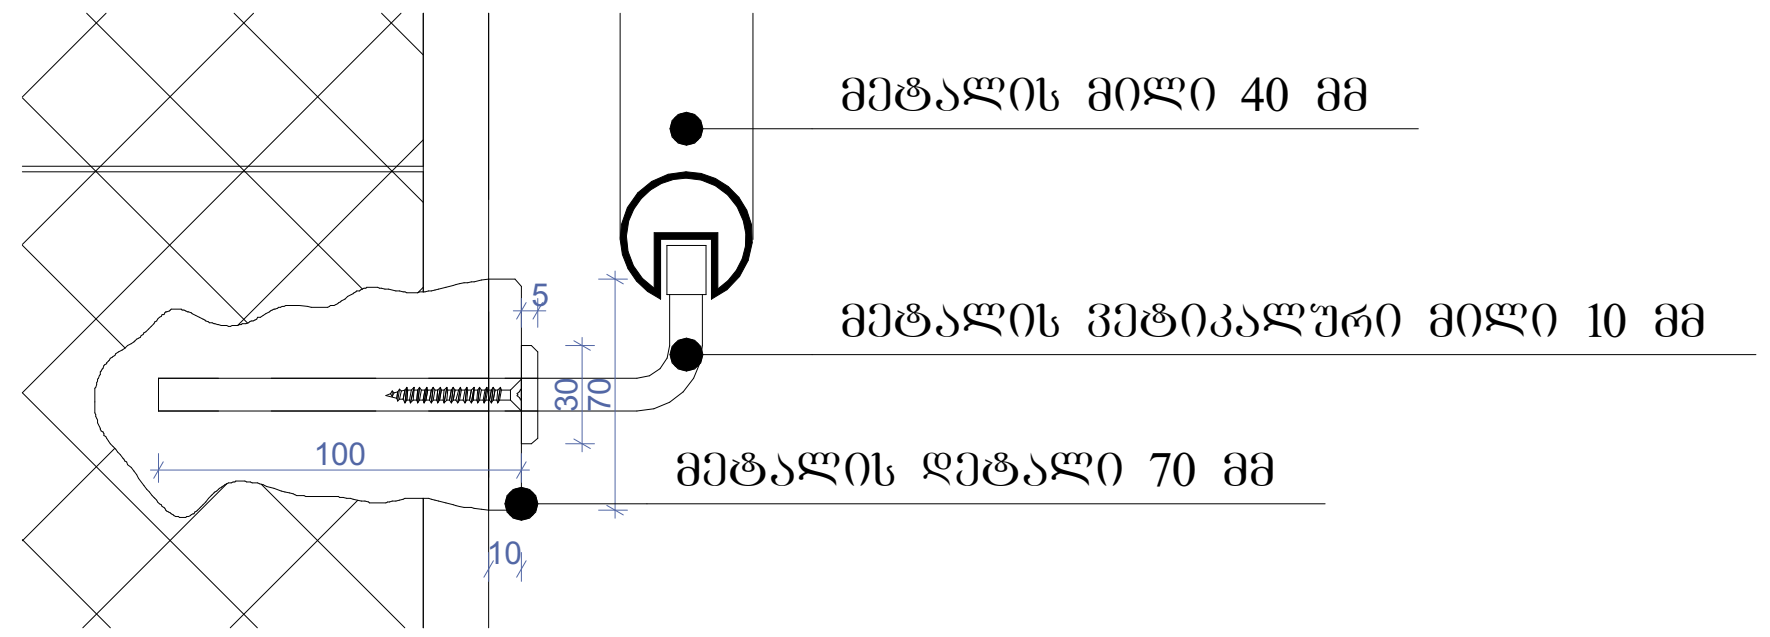

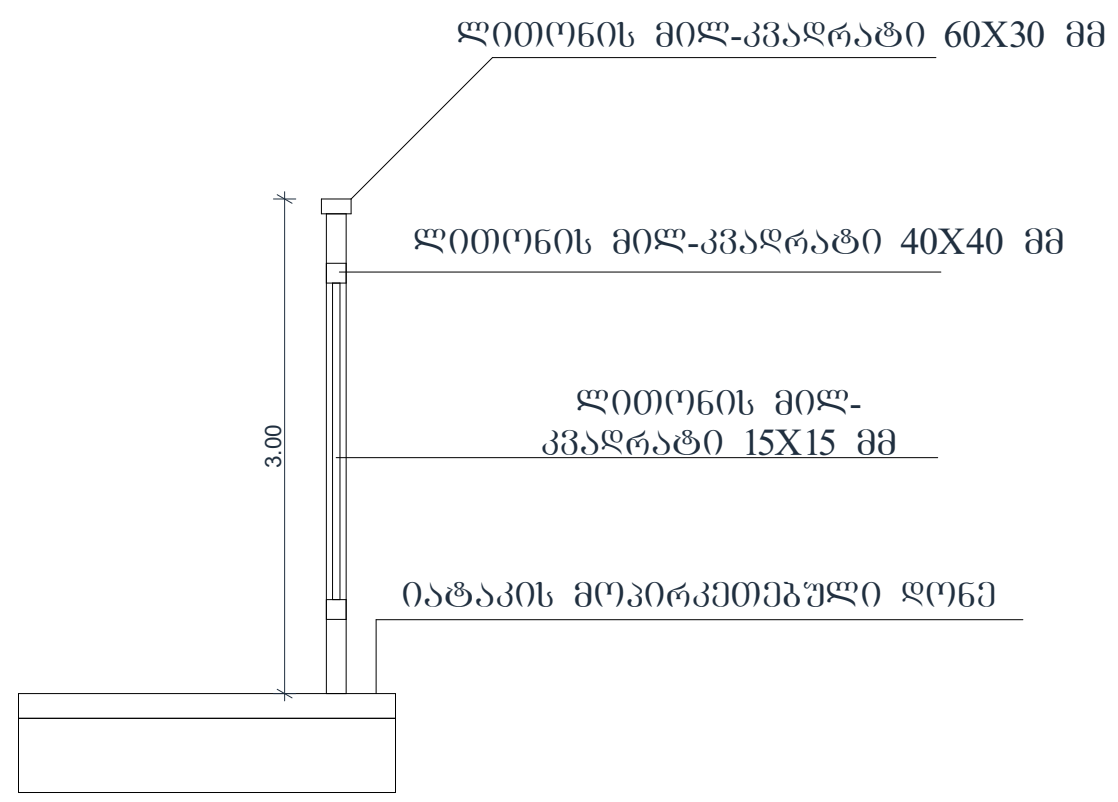





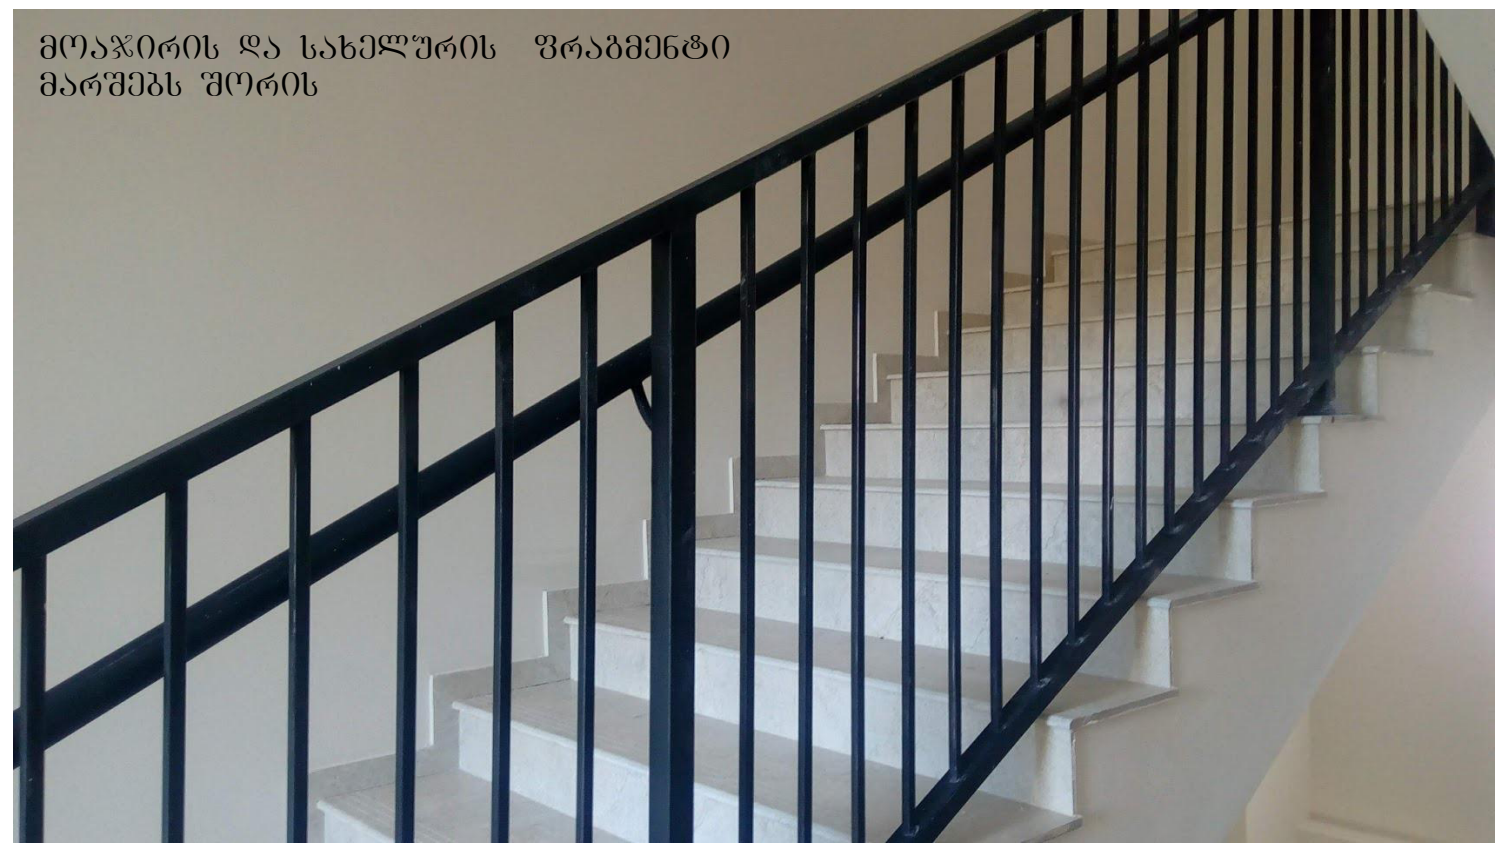

ტექნიკურ-ეკონომიკური პარამეტრები

მიწის ნაკვეთის ფართი	2566.0 $м^2$
განაშენიანების ფართი	4518.4 $მ^2$
საერთო ფართი მათ შორის	4146.7 $მ^2$
საცხოვრებელი ფართი	3020.3 $მ^2$
საზაფხულო ფართი	384.8 $მ^2$
სადარბაზოები და კიბის უჯრედები	741.6 $მ^2$
კ2-ის საანგარიშო ფართი გარე კონტურზე	4277.4 $მ^2$
სამშენებლო ფართი	4680$მ^2$
მათ შორის 0.00-ის ზევით	4160 $მ^2$
0.00-ის ქვევით	520 $მ^2$
სამშენებლო მოცულობა	14430 $მ^3$
მათ შორის 0.00-ის ზევით	13702 $მ^3$
0.00-ის ქვევით	728 $მ^3$
შენობის კონსტრუქციული სიმაღლე 27.95 მ (-1.8 ნიშნულიდან +26.15 ნიშნულამდე)	

დეტალური ნახაზი

მრავალბინიანი საცხოვრებელი სახლი

ნახაზის დასახელება			მასშტაბი
დეტალური ნახაზი			მ.1/50
file		layout	ფორმ. A3
შპს „ჯეი 5"	მისამართი ქ.თბილისი. მოსკოვის გამზირი №13		
თანამდებობა	გვარი	ხელმოწერა	
პრ.კოორდინატორი	დ.ბუჩუკური		
არქიტექტორი	ს.ბერიშვილი ვ.ბაბუციძე ნ.ირემაშვილი		
კონსტრუქტორი	ზ.ბარბაქაძე		
სტადია	თარიღი	ფურც.რაოდ.	ფურცელი №
პროექტი	10.03.2020		

სართულშუა გადახურვის მოწყობა ბინაში

D1

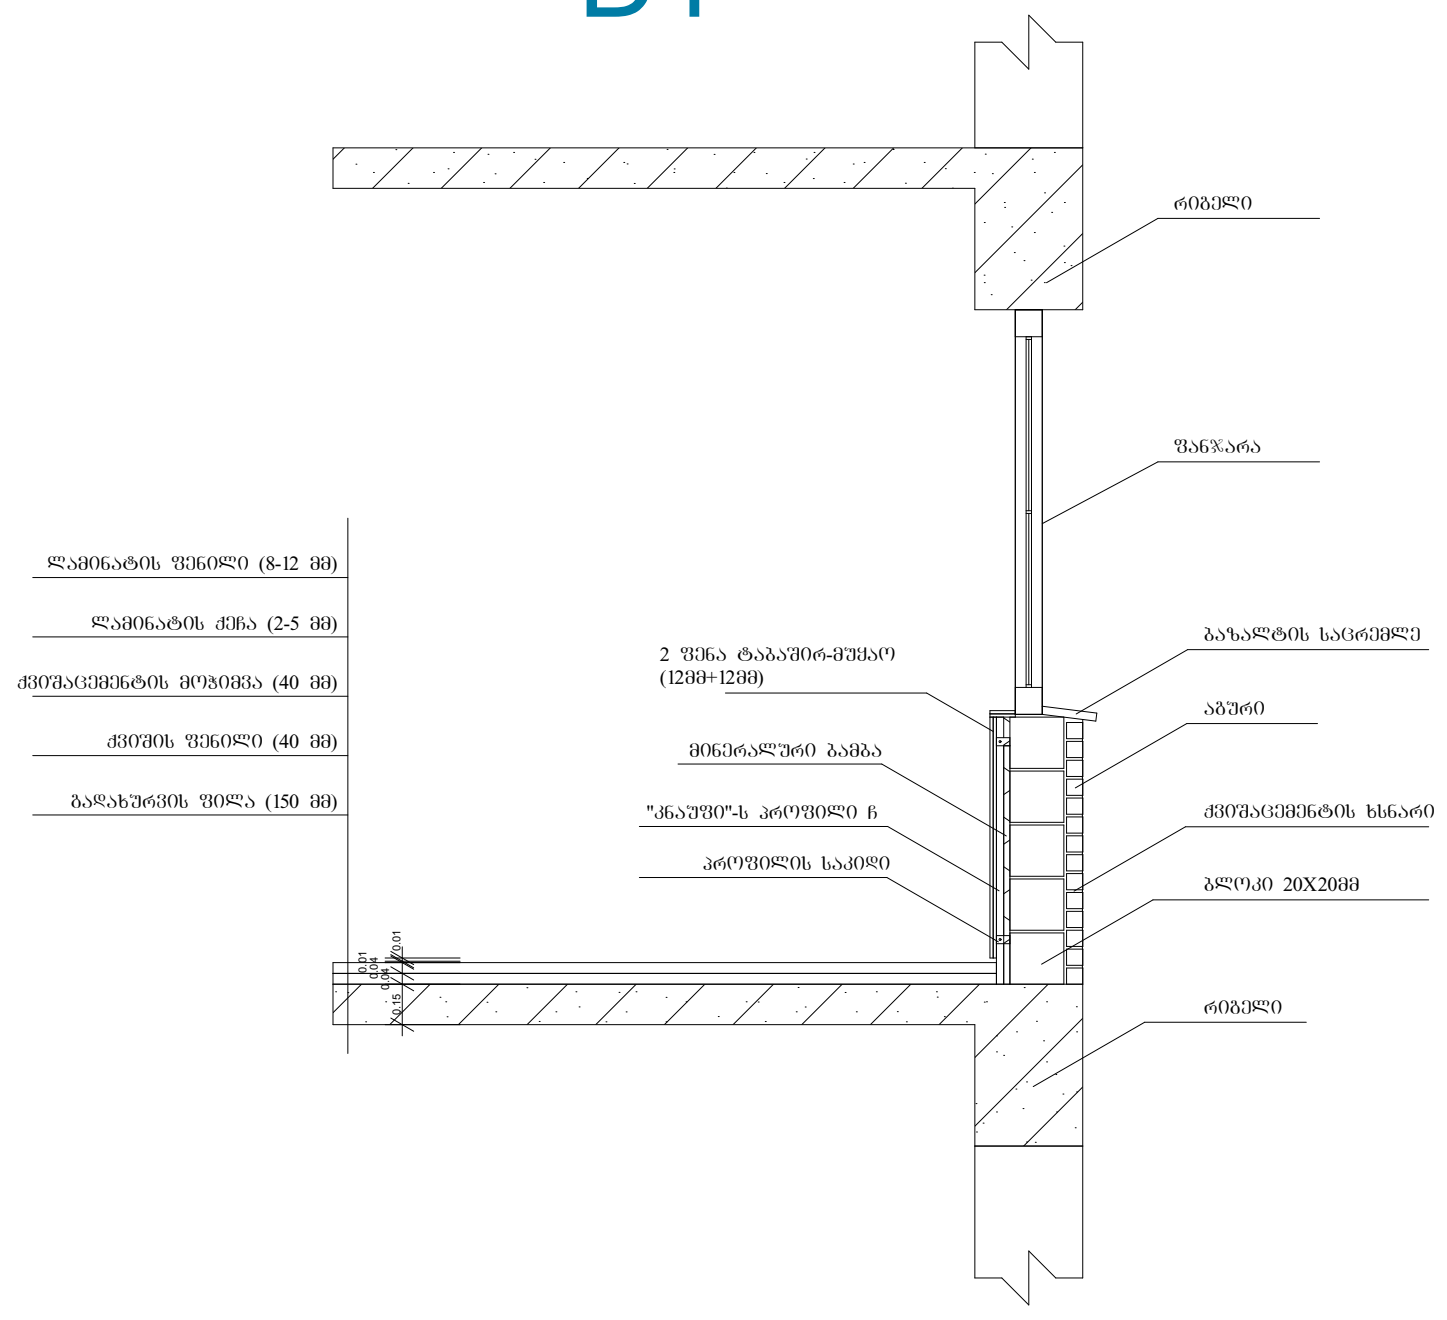

სართულშუა გადახურვის მოწყობა სადარბაზოში

D2

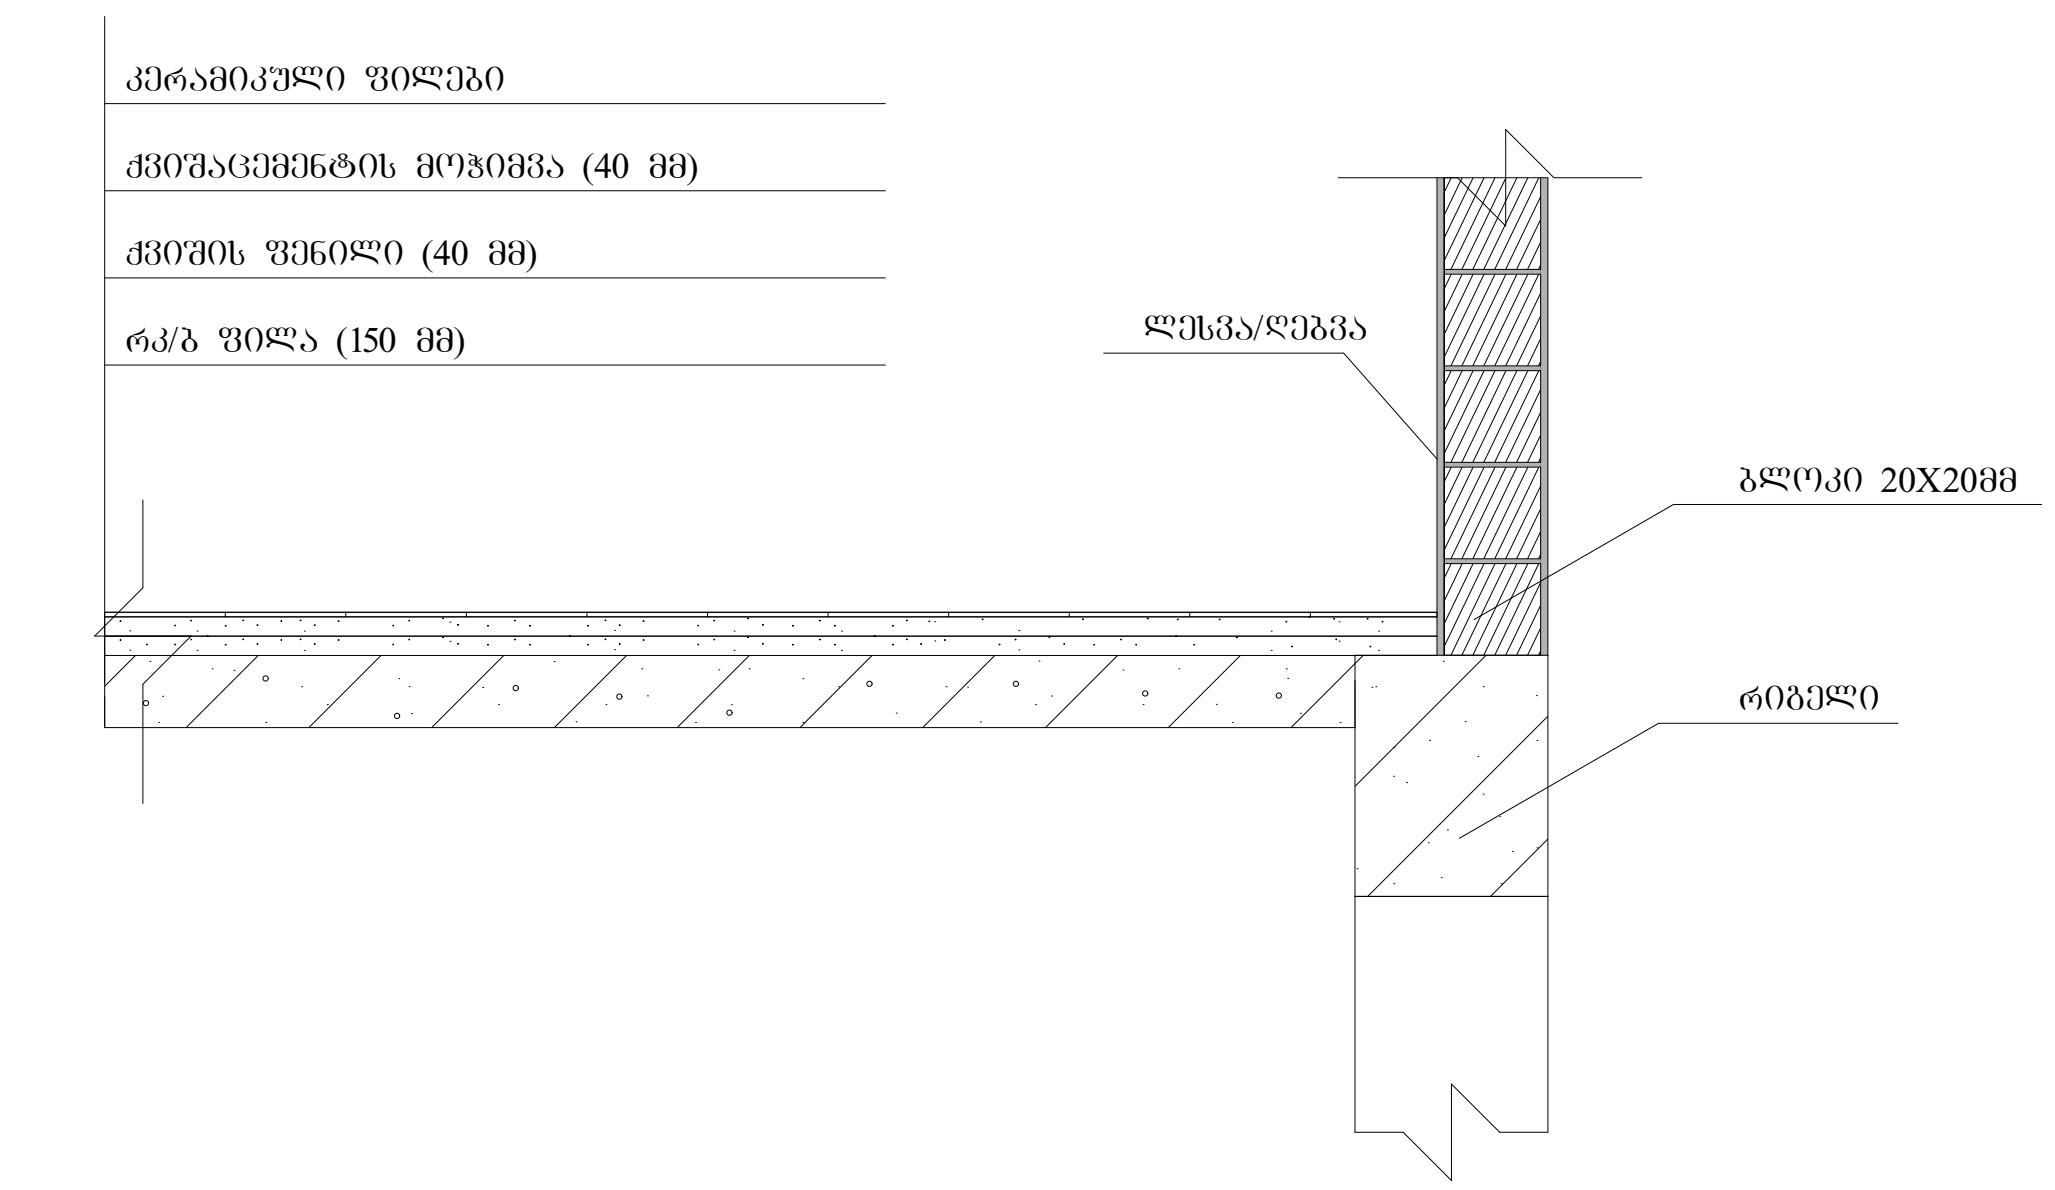

სახურავის დეტალური ნახაზი

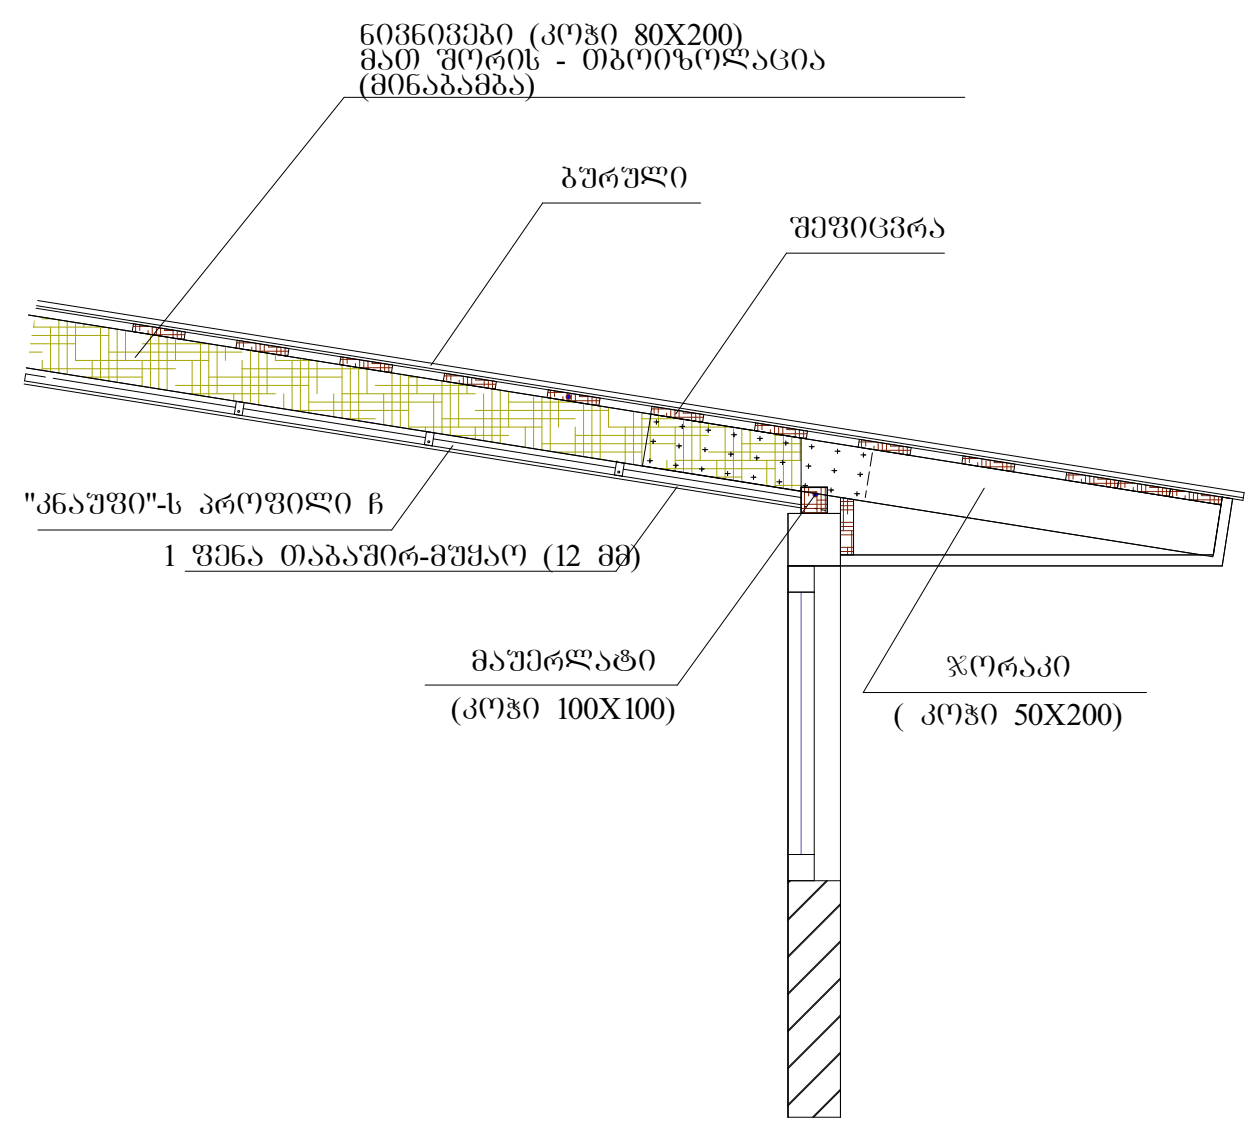

გარე საფარის და ფანჯრის დეტალი

D3

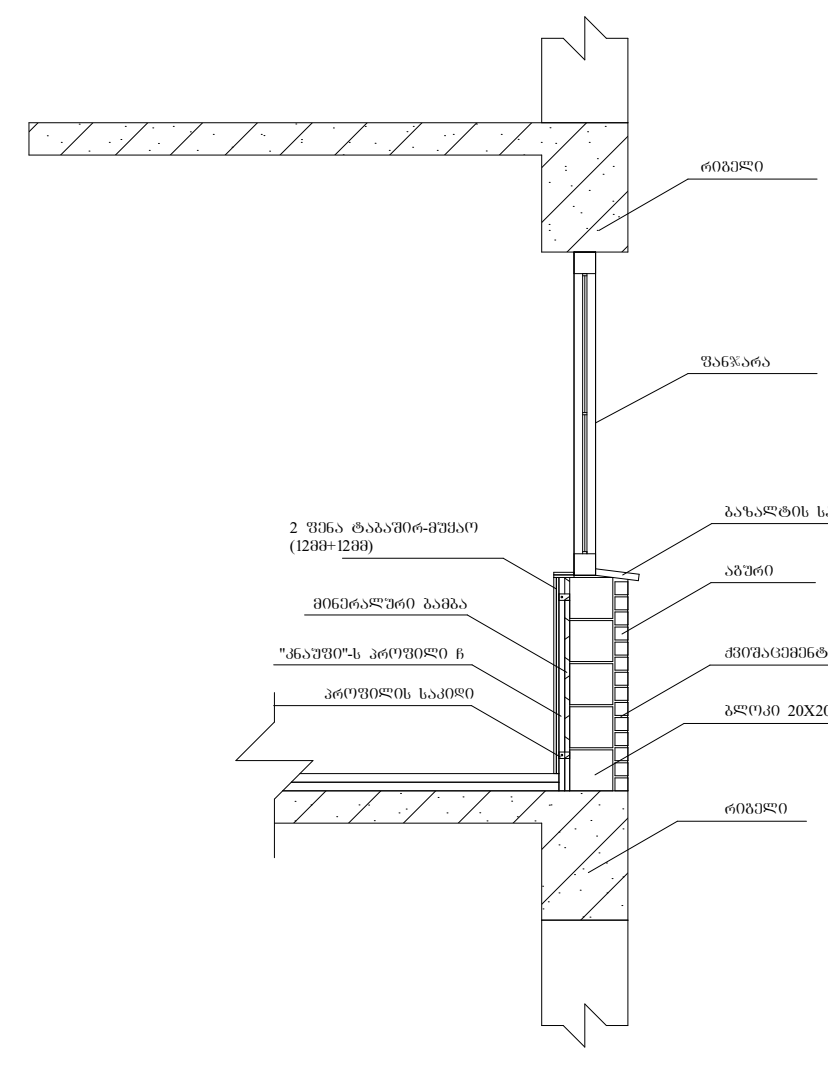

ტექნიკურ-ეკონომიკური პარამეტრები

მიწის ნაკვეთის ფართი	2566.0 მ²
განაშენიანების ფართი	4518.4 მ²
საერთო ფართი მათ შორის	4146.7 მ²
საცხოვრებელი ფართი	3020.3 მ²
საზაფხულო ფართი	384.8 მ²
სადარბაზოები და კიბის უჯრედები	741.6 მ²
კ2-ის საანგარიშო ფართი გარე კონტურზე	4277.4 მ²
სამშენებლო ფართი	4680მ²
მათ შორის 0.00-ის ზევით	4160 მ²
0.00-ის ქვევით	520 მ²
სამშენებლო მოცულობა	14430 მ³
მათ შორის 0.00-ის ზევით	13702 მ³
0.00-ის ქვევით	728 მ³
შენობის კონსტრუქციული სიმაღლე 27.95 მ (-1.8 ნიშნულიდან +26.15 ნიშნულამდე)	

დეტალური ნახაზი

მრავალბინიანი საცხოვრებელი სახლი					
ნახაზის დასახელება				მასშტაბი	
დეტალური ნახაზი				მ.1/50	
file		layout		ფორმ.	A3
შპს „ჯეი 5"	მისამართი ქ.თბილისი. მოსკოვის გამზირი №13				
თანამდებობა	გვარი		ხელმოწერა		
პრ.კოორდინატორი	დ.ბუჩუკური				
არქიტექტორი	ს.ბერიშვილი ვ.ბაბუციძე ნ.ირემაშვილი				
კონსტრუქტორი	ბ.ბარბაქაძე				
სტადია	თარიღი	ფურც.რაოდ.		ფურცელი №	
პროექტი	10.03.2020				

ვიტრაჟების სპეციფიკაცია

დასახელება	ვიტ-1	ვიტ-2
მასალა	თეთრი ფერის მეტალო-პლასტმასი	თეთრი ფერის მეტალო-პლასტმასი
რაოდენობა	72	72
ზომები	2400X900	2400X1600
ნახაზი გაღებების ჩვენებით მ. 1:50	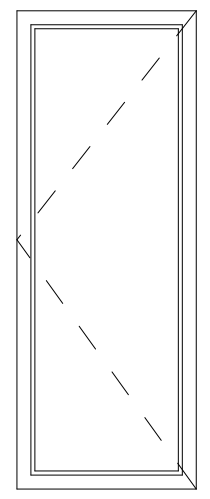 0.90	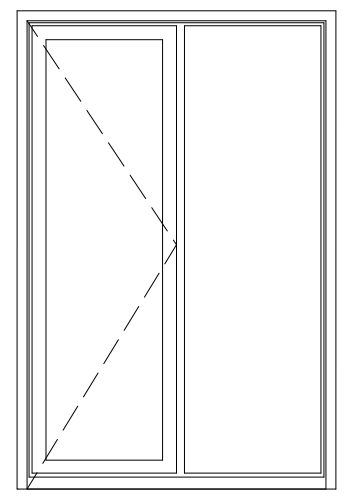 0.80 0.80 1.60

კარების სპეციფიკაცია

დასახელება	კ-1	კ-2
მასალა	შავი ფერის ალუმინი	შავი ფერის ალუმინი
რაოდენობა	2	90
ზომები	2400X1500	2400X1050
ნახაზი გაღებების ჩვენებით მ. 1:50	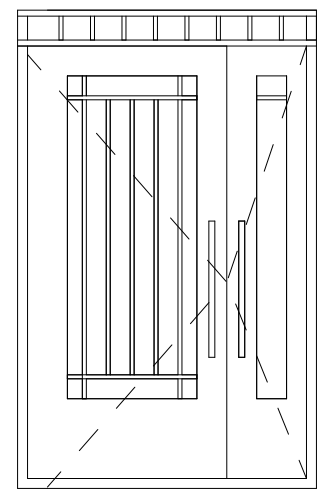 0.35 1.60 2.40 0.45 1.05 0.45 1.50	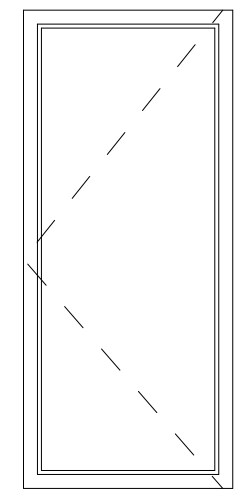 2.40 1.05

ფანჯრების სპეციფიკაცია

დასახელება	ფ-1	ფ-2	ფ-3
მასალა	თეთრი ფერის მეტალო-პლასტმასი	თეთრი ფერის მეტალო-პლასტმასი	თეთრი ფერის მეტალო-პლასტმასი
რაოდენობა	60	21	2
ზომები	1500X1600	1500X900	500X1200
ნახაზი გაღებების ჩვენებით მ. 1:50	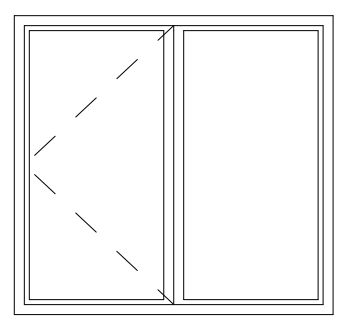 1.50 0.80 0.80 1.60	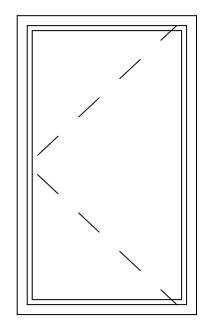 1.50 0.90	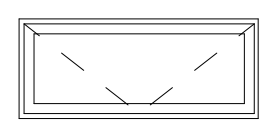 0.50 1.20

ტექნიკურ-ეკონომიკური პარამეტრები

მიწის ნაკვეთის ფართი	2566.0 მ²
განაშენიანების ფართი	4518.4 მ²
საერთო ფართი მათ შორის საცხოვრებელი ფართი საზაფხულო ფართი სადარბაზოები და კიბის უჯრედები კ2-ის საანგარიშო ფართი გარე კონტურზე სამშენებლო ფართი მათ შორის 0.00-ის ზევით 0.00-ის ქვევით	4146.7 მ² 3020.3 მ² 384.8 მ² 741.6 მ² 4277.4 მ² 4680მ² 4160 მ² 520 მ²
სამშენებლო მოცულობა მათ შორის 0.00-ის ზევით 0.00-ის ქვევით	14430 მ³ 13702 მ³ 728 მ³
შენობის კონსტრუქციული სიმაღლე 27.95 მ (-1.8 ნიშნულიდან +26.15 ნიშნულამდე)	

მრავალბინიანი საცხოვრებელი სახლი		
ნახაზის დასახელება		მასშტაბი
ფასადი ა-გ		მ.1/100
file	layout	ფორმ. A3
შპს „ჯეი 5"	მისამართი ქ.თბილისი. მოსკოვის გამზირი №13	
თანამდებობა	გვარი	ხელმოწერა
პრ.კოორდინატორი	დ.ბუჩუკური	
არქიტექტორი	ს.ბერიშვილი ვ.ბაბუციძე ნ.ირემაშვილი	
კონსტრუქტორი	ბ.ბარბაქაძე	
სტადია	თარიღი	ფურც.რაოდ. / ფურცელი №
პროექტი	10.03.2020	

მრავალბინიანი საცხოვრებელი სახლი #4 მოსკოვის გამზირზე

საქართველოს მთავრობის 2016 წლის 28 იანვრის #41 დადგენილებასთან "ტექნიკური რეგლამენტის "შენობა-ნაგებობის უსაფრთხოების ნესების დამტკიცების თაობაზე " შესაბამისობის ანალიზი

02.06.2020

შენობა-ნაგებობის უსაფრთხოების წესებთან შესაბამისობის ანალიზი

გამოყენებული წესები - **„შენობა-ნაგებობის უსაფრთხოების წესები“**

ჩამოთვალეთ შენობის დაკავებულებები და აღწერეთ თითოეული გამოყენება
საცხოვრებელი ჯგუფის ქვეჯგუფი **სც-2** (საცხოვრებელი ერთეულები (ბინები)0/-0,00; +3.60, +6.70, +9.80, +12.90, +16.00, +19.10 და +22.20 ნიშნულებზე)

კონსტრუქციის ტიპი:	
განსაზღვრეთ კონსტრუქციის არსებული შენობისთვის: მაგალითი: II-A, II-B, V-A, V-B	
განსაზღვრეთ კონსტრუქციის ტიპი ახალი შენობისთვის: მაგალითი: II-A, II-B, V-A, V-B	**I-B**
შერეული კონსტრუქციის შემთხვევაში მიუთითეთ ტიპები, რომელიც გამოყენებული იქნება, განსაზღვრეთ ტიპები და მათი მდებარეობა:	

სიმაღლის შეზღუდვები ცხრილი 503 -ის მიხედვით		
დაკავებულობები	**დასაშვები სართულიანობა**	**შემოთავაზებული სართულიანობა**
საცხოვრებელი ჯგუფის ქვეჯგუფი **სც-2**	**11**	**8**
	დასაშვები სიმაღლე	**შემოთავაზებული სიმაღლე**
საერთო სიმაღლე =	**შეუზღუდავი**	**24,85 მეტრი** **(მიწის დონის ნიშნული 420.35)**
მიწის ზემოთ სართულის რაოდენობა	**8 სართული**	

ფართობის შეზღუდვები ცხრილი 503 -ის მიხედვით		
დაკავებულობები	**დასაშვები ფართობი**	**შემოთავაზებული ფართობი**
საცხოვრებელი ჯგუფის ქვეჯგუფი **სც-2**	**შეუზღუდავი**	**4000 კვ.მ**
იატაკის საერთო ფართობი =	**4000 კვ.მ**	
იატაკების რაოდენობა =	**8**	

შენობის საერთო ფართობი =	4300კვ.მ

გარე კედლის ცეცხლმედეგობისა და ღიობისადმი მოთხოვნები ცხრილების 602-ის და 705.8 -ის მიხედვით									
გარე კედელი (ღერძებში)	ხანძარსაწინააღმდეგო მანძილი (მეტრი)	ცეცხლმედეგობის ხარისხი (საათი)		კედლის ღიობების ფართობი (კედლის %)					
		მოთხოვნილი	გათვალისწინებული	დასაშვები			გათვალისწინებული		
				დაცული	დაუცველი საშხეფებით	დაუცველი	დაცული	დაუცველი საშხეფებით	დაუცველი
“1-7“	10,00	0	0	შეუზღუდავი	შეუზღუდავი	შეუზღუდავი		-	**46%**
„7-1“	9,89	0	0	შეუზღუდავი	შეუზღუდავი	შეუზღუდავი		-	**42%**
„ა-გ“	11,21	0	0	შეუზღუდავი	შეუზღუდავი	შეუზღუდავი	-	-	**47%**
„გ-ა“	10,00	0	0	შეუზღუდავი	შეუზღუდავი	შეუზღუდავი		-	**45%**

ხანძრისაგან დაცვის სისტემებისადმი მოთხოვნები								
დაკავებულობები/სივრცეები/გასასვლელი საშუალებები	ავტოსაშხეფი სისტემა	ალტერნატიული ავტომატური ცეცხლსაქრობი სისტემები	სახანძრო განგაშისა, კვამლაღმომჩენი და ცეცხლაღმომჩენი სისტემები	სახანძრო მილდგარების სისტემები	კვამლის საკონტროლო სისტემები	ხელის ცეცხლმაქრები	საავარიო განგაშის სისტემები	ჰაერის განიავების სისტემა
საცხოვრებელი ჯგუფი სც-2	არა	-	კი	კი		-	არა	
კიბის უჯრედი		-		კი				-
ლიფტები		-			კი (ლიფტები აღჭურვილია ჰაერის დაწნევის სიტემით			-
დერეფანი	არა	-	კი	კი				-
სახანძრო-სამაშველო სამსახურის მიერ გამოსაყენებელი მისაერთებლები				კი				
სახანძრო ტუმბოები წყლის რეზერვუარი				არა				

თითოეული სართულიდან გასასვლელი საშუალება									
სართულები	დაკავებულობა და დაკავებულობის დატვირთვის ჯამური მაჩვენებელი	მოთხოვნილი გასასვლელების/გასასვლელთან მისადგომის რაოდენობა	გათვალისწინებული გასასვლელების/გასასვლელთან მისადგომის რაოდენობა და ტიპი	გასასვლელი საშუალებების სიგანე(მეტრი)					
				გზა-კიბეები		დერაფანი,		გასასვლელის გზა-კარი	
				მოთხოვნილი	გათვალისწინებული	მოთხოვნილი	გათვალისწინებული	მოთხოვნილი	გათვალისწინებული

პირველი სართული	„ა“ ბლოკი სც-2 (დ.დ.-13 მქსიმალური დატვირთვა თითო სართულზე)	1	1 შენობიდან გამოსასვლელი გზა-კარი			1.20	მინ. 1.50	**0,82** (თითო გზა-კარი)	**მინ. 0,82** (თითო გზა-კარი)
პირველი სართული	„ბ“ ბლოკი სც-2 (დ.დ.-14 მქსიმალური დატვირთვა თითო სართულზე)	1	1 შენობიდან გამოსასვლელი გზა-კარი			1.20	მინ. 1.50	**0,82** (თითო გზა-კარი)	**მინ. 0,82** (თითო გზა-კარი)
მე-2-მე-7 სართულები +3.60_22.20 ნიშნული	„ა“ ბლოკი სც-2 (დ.დ.-11 მქსიმალური დატვირთვა თითო სართულზე)	1	1 შიგა გასასვლელი გზა-კიბე	**1.10**	**1.15**	1.20	მინ. 1.50	**0,82** (თითო გზა-კარი)	**მინ. 0,82** (თითო გზა-კარი)
მე-2-მე-7 სართულები +3.60_22.20 ნიშნული	„ბ“ ბლოკი სც-2 (დ.დ.-13 მქსიმალური დატვირთვა თითო სართულზე)	1	1 შიგა გასასვლელი გზა-კიბე	**1.10**	**1.15**	1.20	მინ. 1.50	**0,82** (თითო გზა-კარი)	**მინ. 0,82** (თითო გზა-კარი)
მე-8 სართულები 22.20 ნიშნული	„ა“ ბლოკი სც-2 (დ.დ.-13 მქსიმალური დატვირთვა თითო სართულზე)	1	1 შიგა გასასვლელი გზა-კიბე	**1.10**	**1.15**	1.20	მინ. 1.50	**0,82** (თითო გზა-კარი)	**მინ. 0,82** (თითო გზა-კარი)

მე-8 სართულები 22.20 ნიშნული	„ბ“ ბლოკი სც-2 (დ.დ.-14 მქსიმალური დატვირთვა თითო სართულზე)	1	1 შიგა გასასვლელი გზა-კიბე	1.10	1.15	1.20	მინ. 1.50	0,82 (თითო გზა-კარი)	მინ. 0,82 (თითო გზა-კარი)

განიავებისადმი მოთხოვნები		
დაკავებულობები/სივრცეები/გასასვლელი საშუალებები	ბუნებრივი განიავება	მექანიკური განიავება
საცხოვრებელი ჯგუფი სც-2;	კი	
სავაჭრო ჯგუფი სვ	კი	
კიბის უჯრედი	კი	
ლიფტები		კი
დერეფანი	კი	
ვესტიბიული	კი	

სართულები	საცხოვრებელი ერთეულები	ფიქსირებული მოწყობილობები				
		უნიტაზი (ერთ საცხოვრებელ ერთეულზე)	ტუალეტის ხელსაბანები (ერთ საცხოვრებელ ერთეულზე)	აბაზანა/შხაპი (ერთ საცხოვრებელ ერთეულზე)	სამზარეულოს ნიჟარა (ერთ საცხოვრებელ ერთეულზე)	ავტომატური სარეცხი მანქანის მისაერთებელი

		მოთხოვნილი	გათვალის წინებული	მოთხოვნილი	გათვალის წინებული	მოთხოვნილი	გათვალის წინებული	მოთხოვნილი	გათვალის წინებული	მოთხოვნილი	გათვალის წინებული
პირველი მე-8 სართული +3,60_22,20 ნიშნული	მაქსიმუმ 14 ერთეული თითოეულ სართულზე	1	1	1	1	1	1			1 (თითო საცხ. ერთეულზე)	1 (თითო საცხ. ერთეულზე)

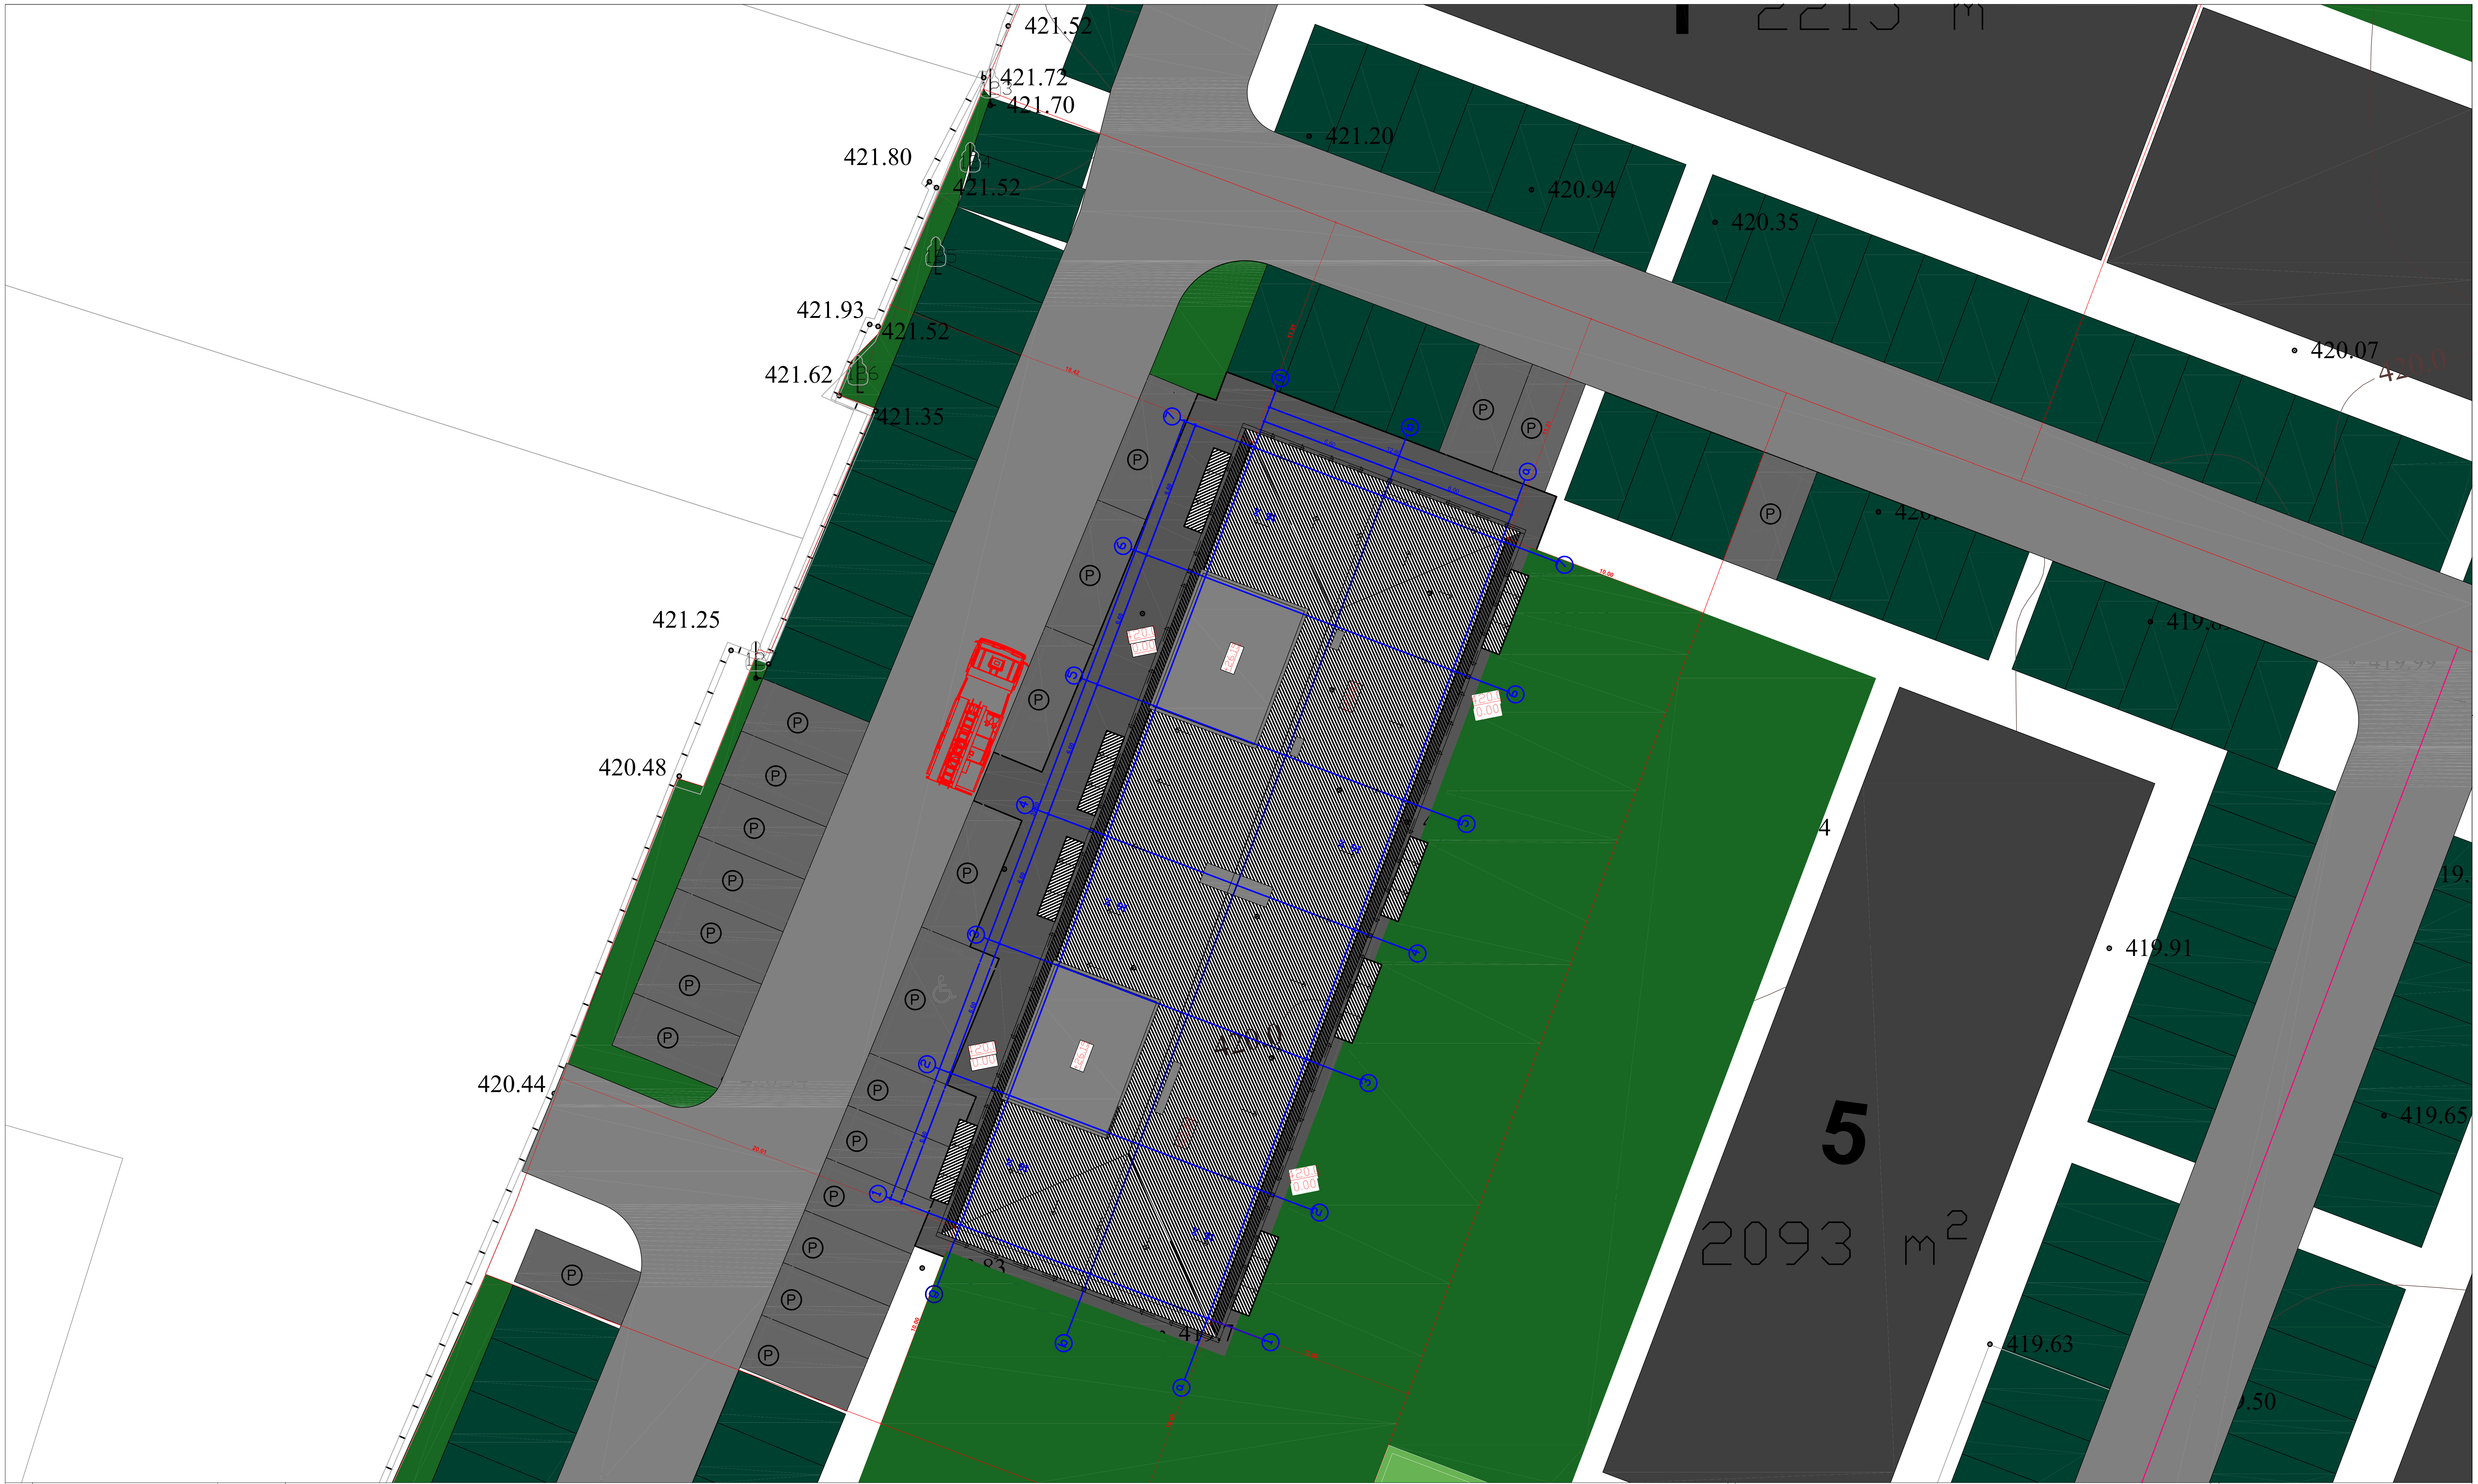

ტექნიკურ-ეკონომიკური პარამეტრები

მიწის ნაკვეთის ფართი	
მოშენების ფართი	
საერთო ფართი	
კ2-ის საანგარიშო ფართი გარე კონტურზე	
სამშენებლო მოცულობა	

მრავალბინიანი საცხოვრებელი სახლი №4

ნახაზის დასახელება			მასშტაბი
გენგეგმა			m.1/100
file		layout	form. A2
შპს "ჯეი 5"	მისამართი ქ.თბილისი, მოსკოვის გამზირი №1		
თანამდებობა	გვარი	ხელმოწერა	
დირექტორი	დ საგანელიძე		
არქიტექტორი	ს.ბერიშვილი		
კონსტრუქტორი	ბ.ბარბაქაძე		
სტადია	თარიღი	ფურც.რაოდ.	ფურცელი №
პროექტი	27.09.2019		



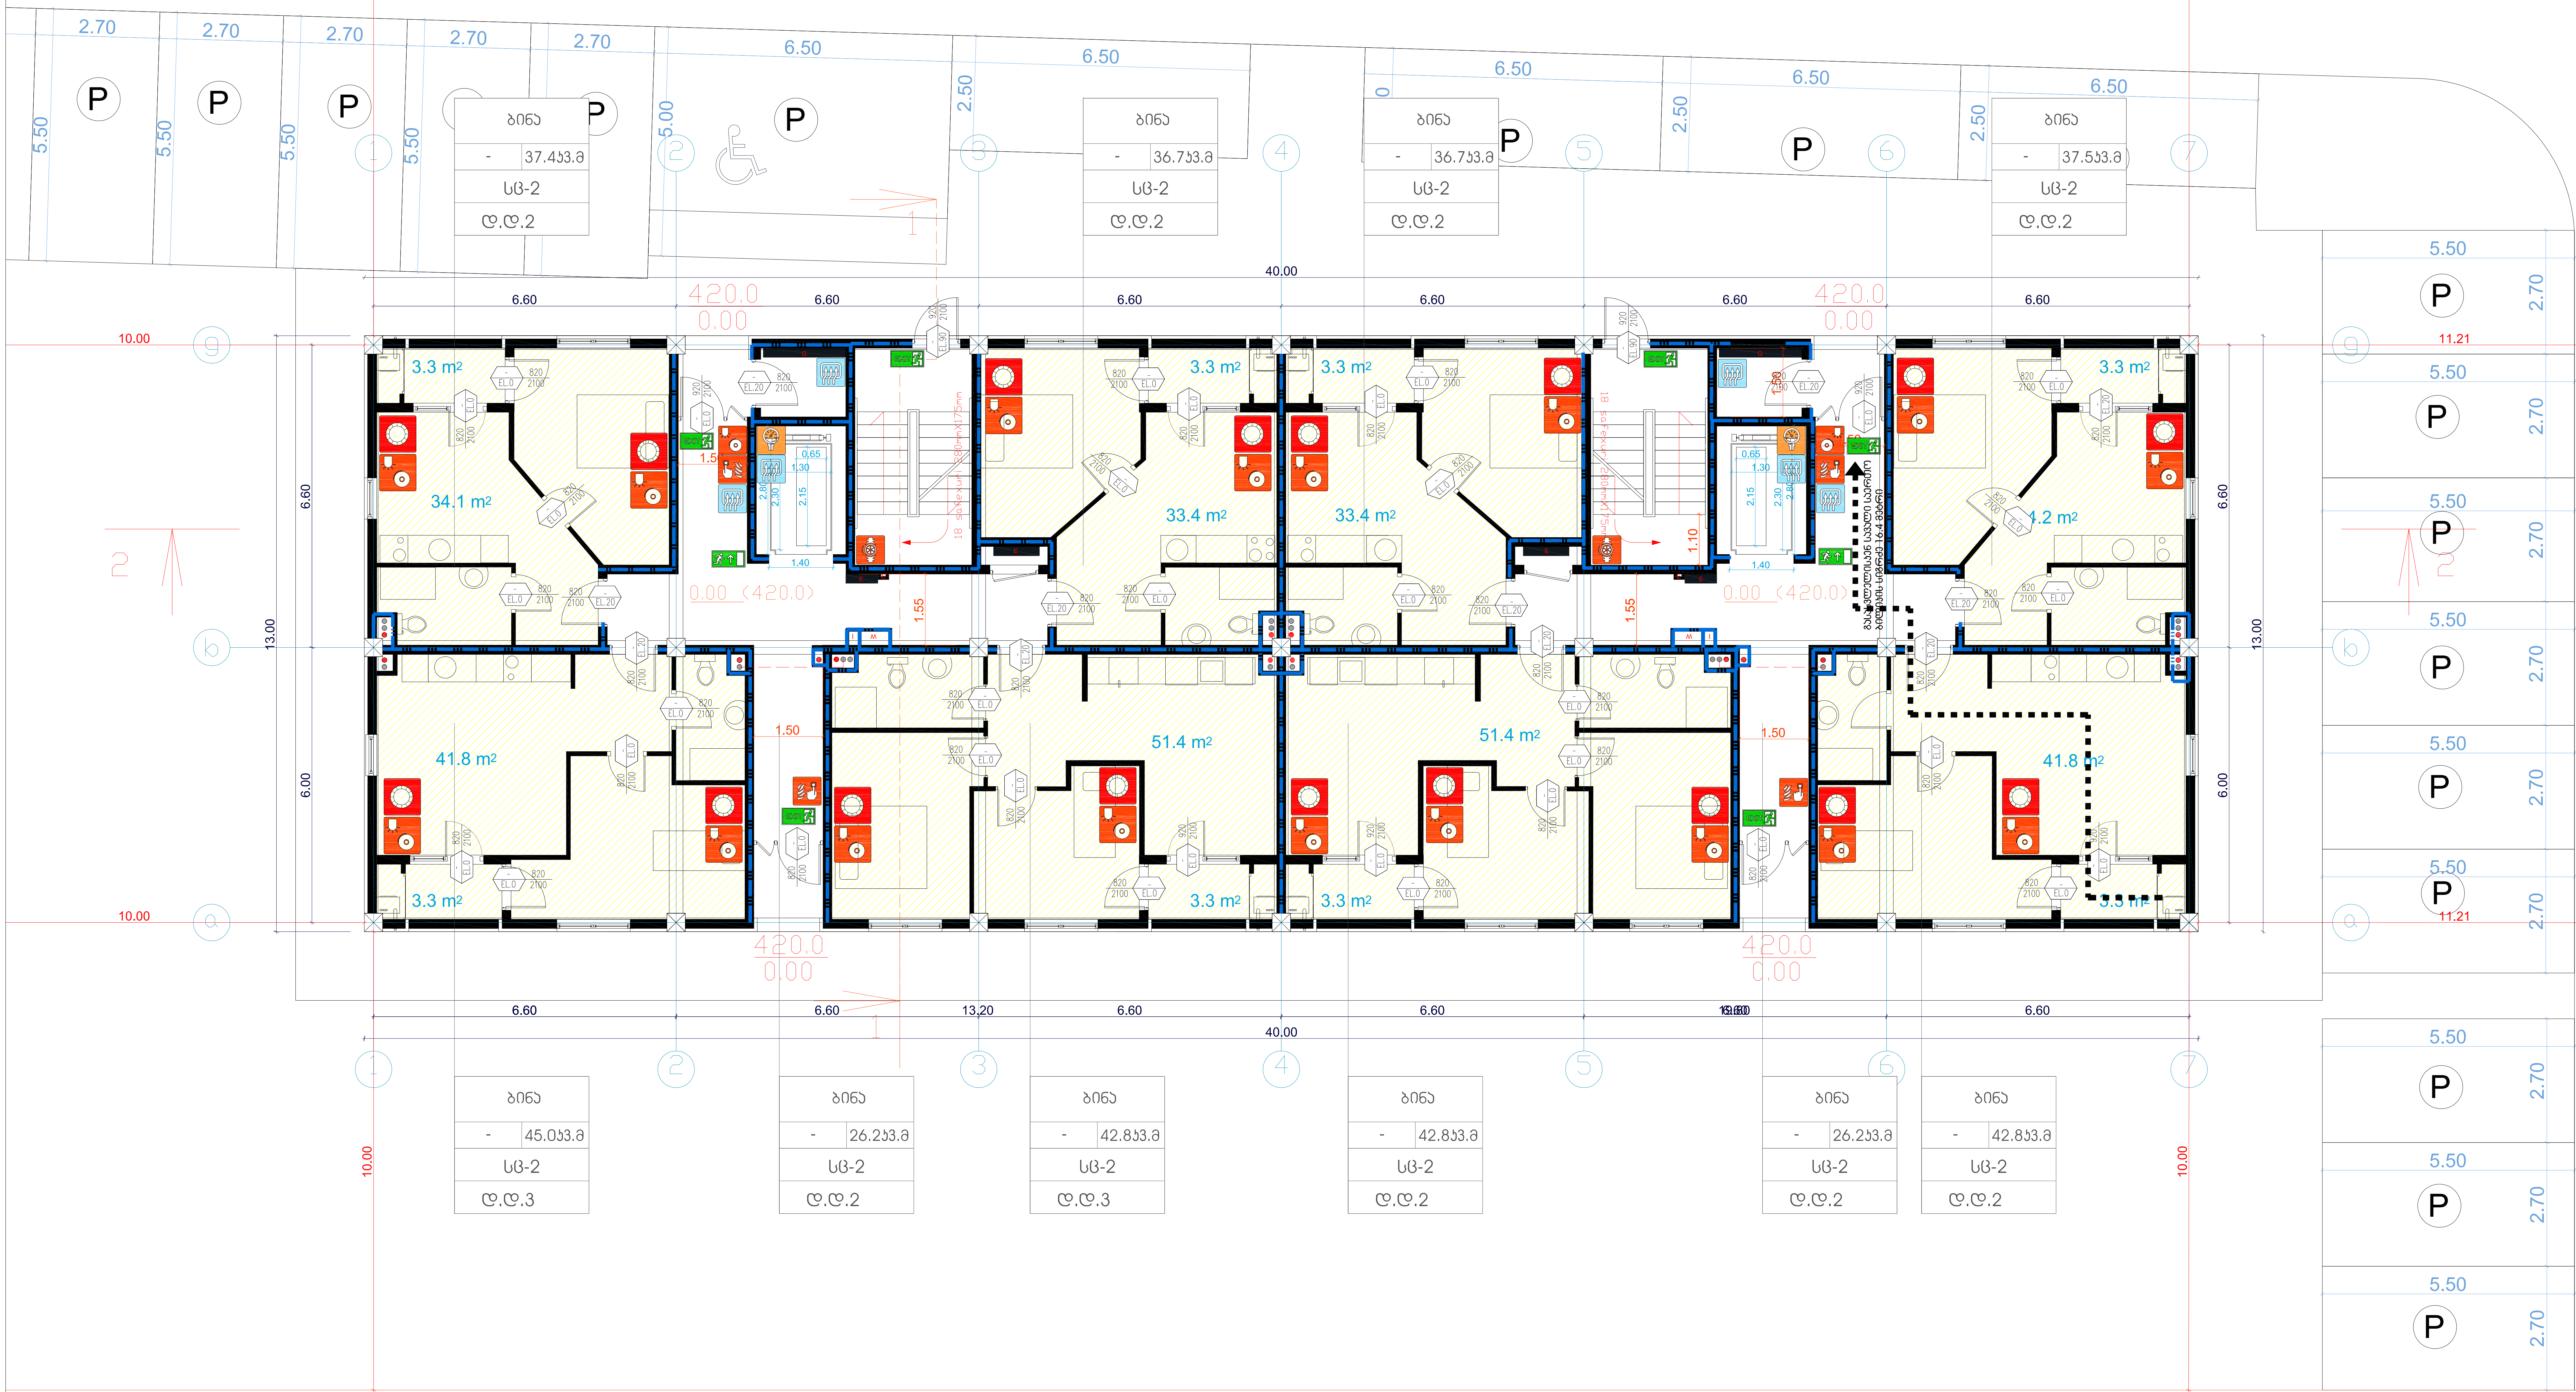

ტექნიკურ-ეკონომიკური პარამეტრები		
	მიწის ნაკვეთის ფართი	
	მოშენების ფართი	
	საერთო ფართი	
	კ2-ის საანგარიშო ფართი გარე კონტურზე	
	სამშენებლო მოცულობა	

მრავალბინიანი საცხოვრებელი სახლი №4

ნახაზის დასახელება			მასშტაბი
პირველი სართულის გეგმა			m.1/100
file	layout	form.	A2
შპს "ჯეი 5"	მისამართი: ქ.თბილისი, მოსკოვის გამზირი №1		
თანამდებობა	გვარი	ხელმოწერა	
დირექტორი	დ საგანელიძე		
არქიტექტორი	ს.ბერიშვილი		
კონსტრუქტორი	ბ.ბარბაქაძე		
სტადია	თარიღი	ფურც.რაოდ.	ფურცელი №
პროექტი	27.09.2019		

ტიპიური სართულის გეგმა

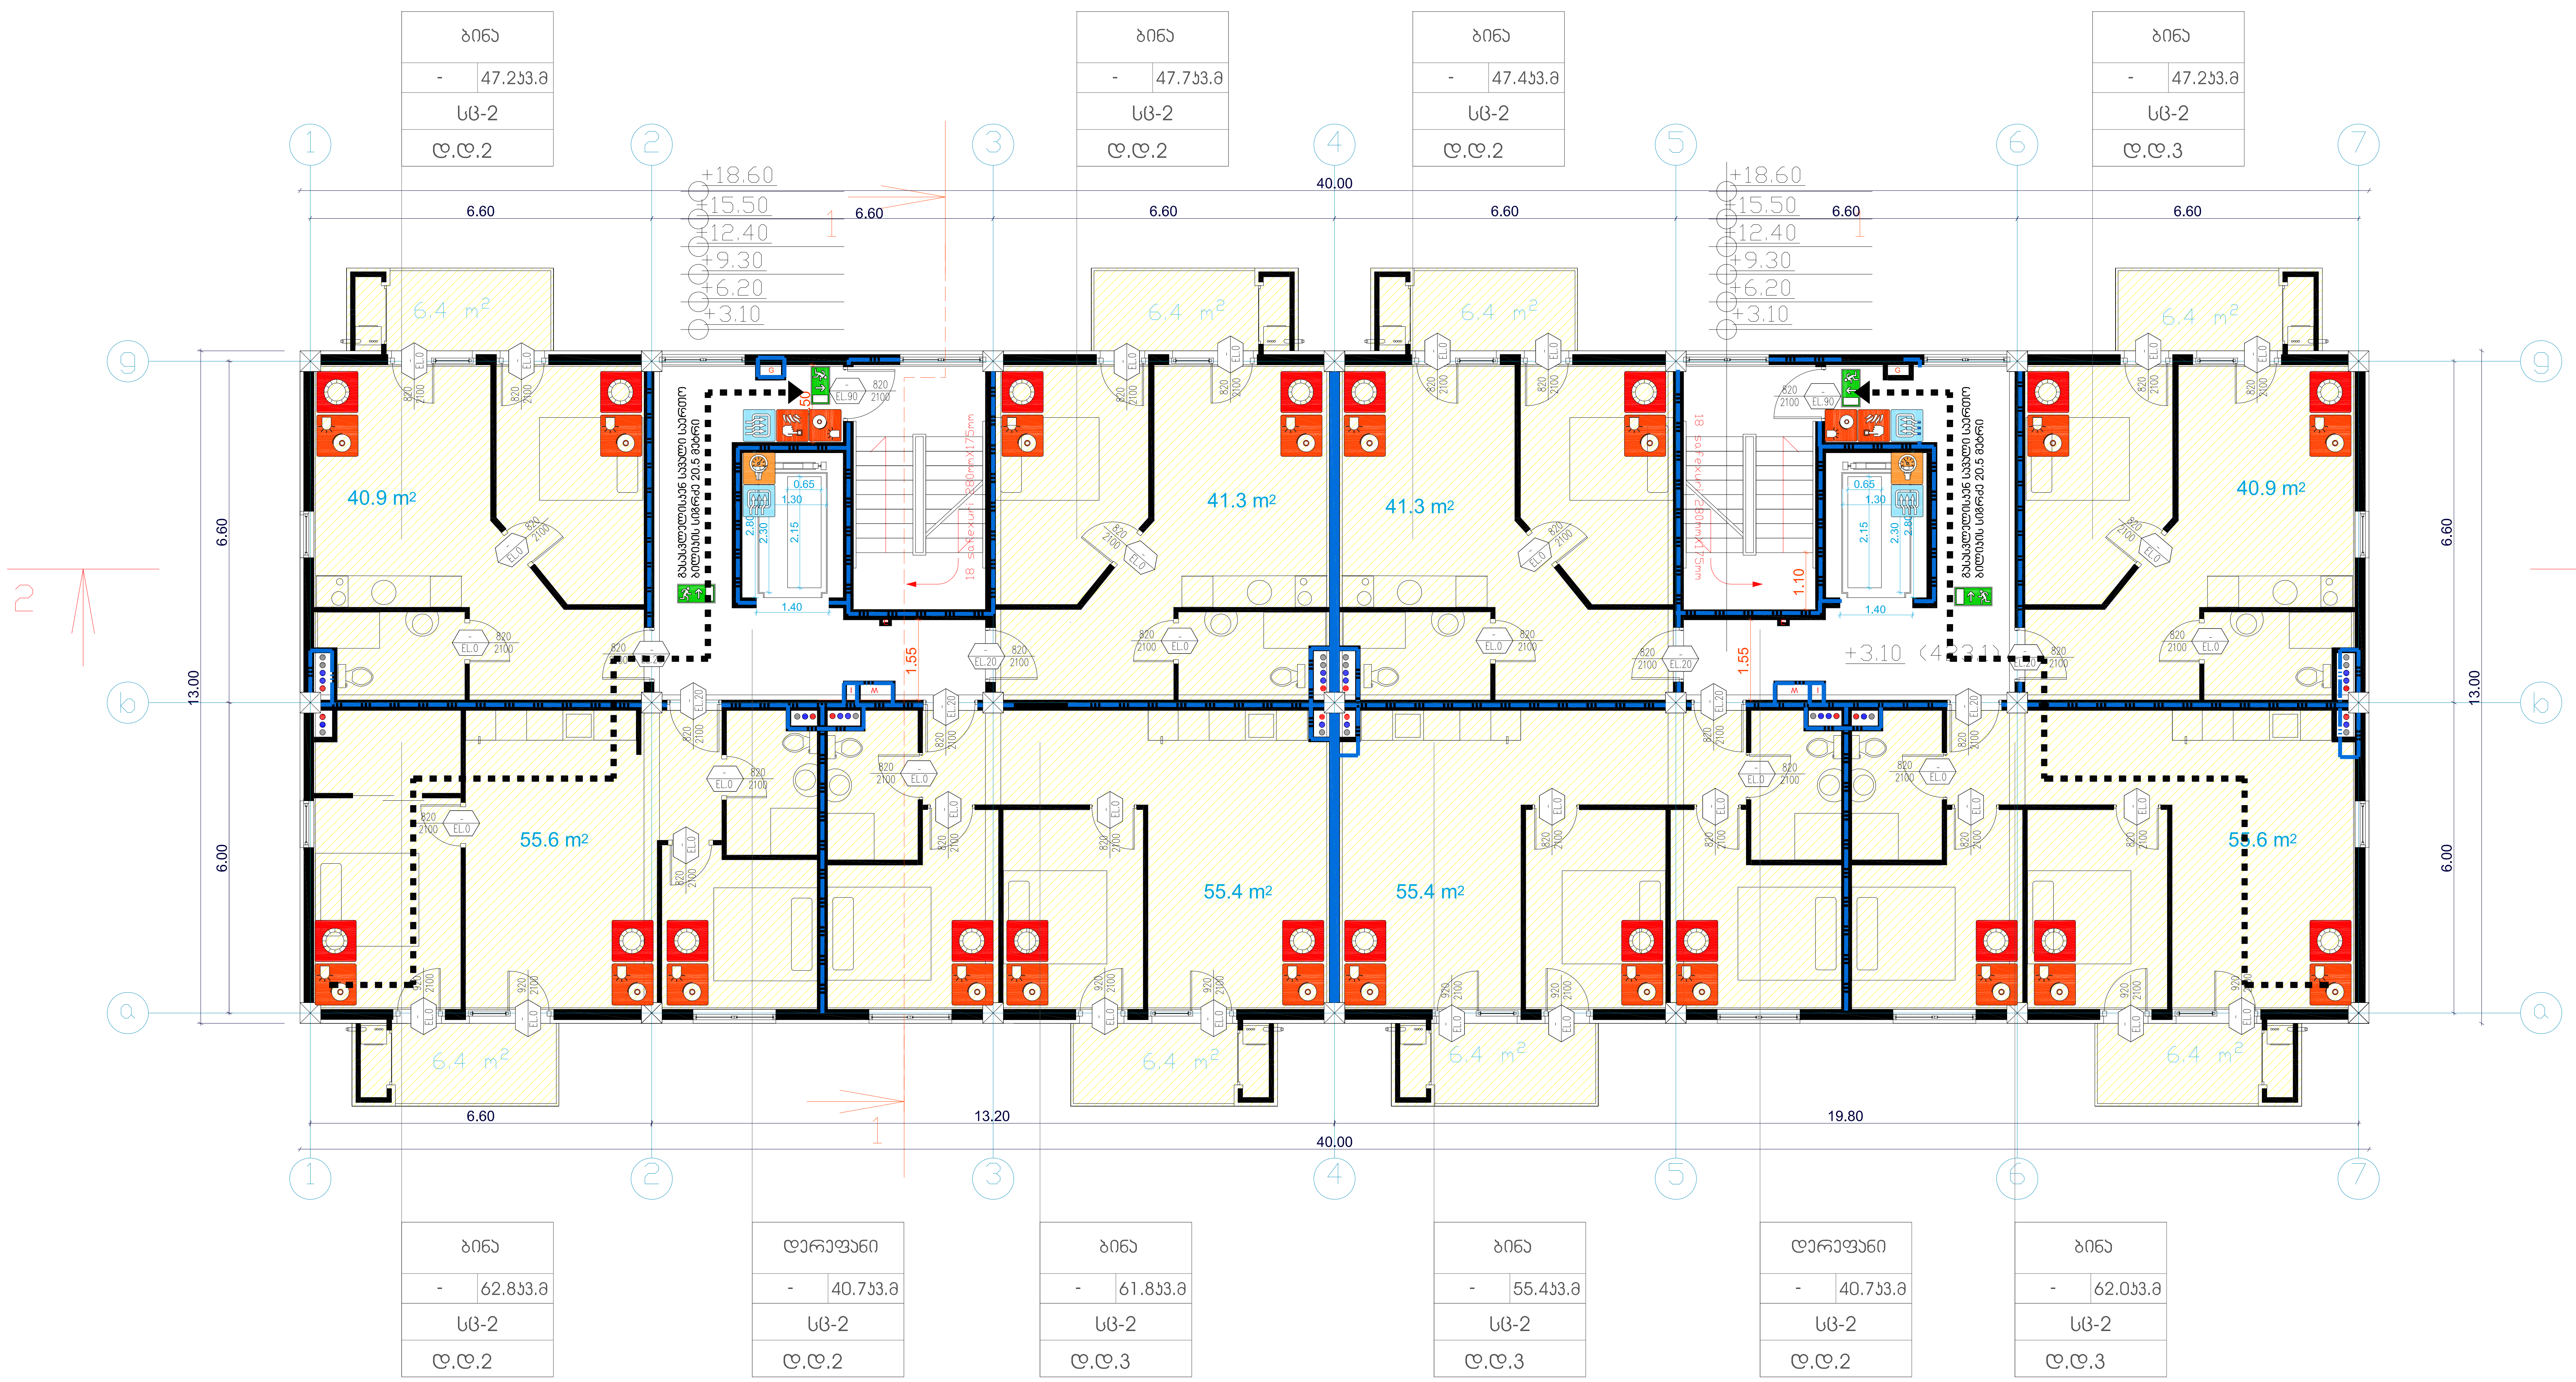

ტექნიკურ-ეკონომიკური პარამეტრები		
	მიწის ნაკვეთის ფართი	
	მოშენების ფართი	
	საერთო ფართი	
	კ2-ის საანგარიშო ფართი გარე კონტურზე	
	სამშენებლო მოცულობა	

მრავალბინიანი საცხოვრებელი სახლი №4

ნახაზის დასახელება				მასშტაბი	
ტიპიური სართულის გეგმა				m.1/100	
file		layout		form.	A2
შპს "ჯეი 5"	მისამართი				
	ქ.თბილისი, მოსკოვის გამზირი №1				
თანამდებობა	გვარი		ხელმოწერა		
დირექტორი	დ საგანელიძე				
არქიტექტორი	ს.ბერიშვილი				
კონსტრუქტორი	ბ.ბარბაქაძე				
სტადია	თარიღი	ფურც.რაოდ.		ფურცელი №	
პროექტი	27.09.2019				








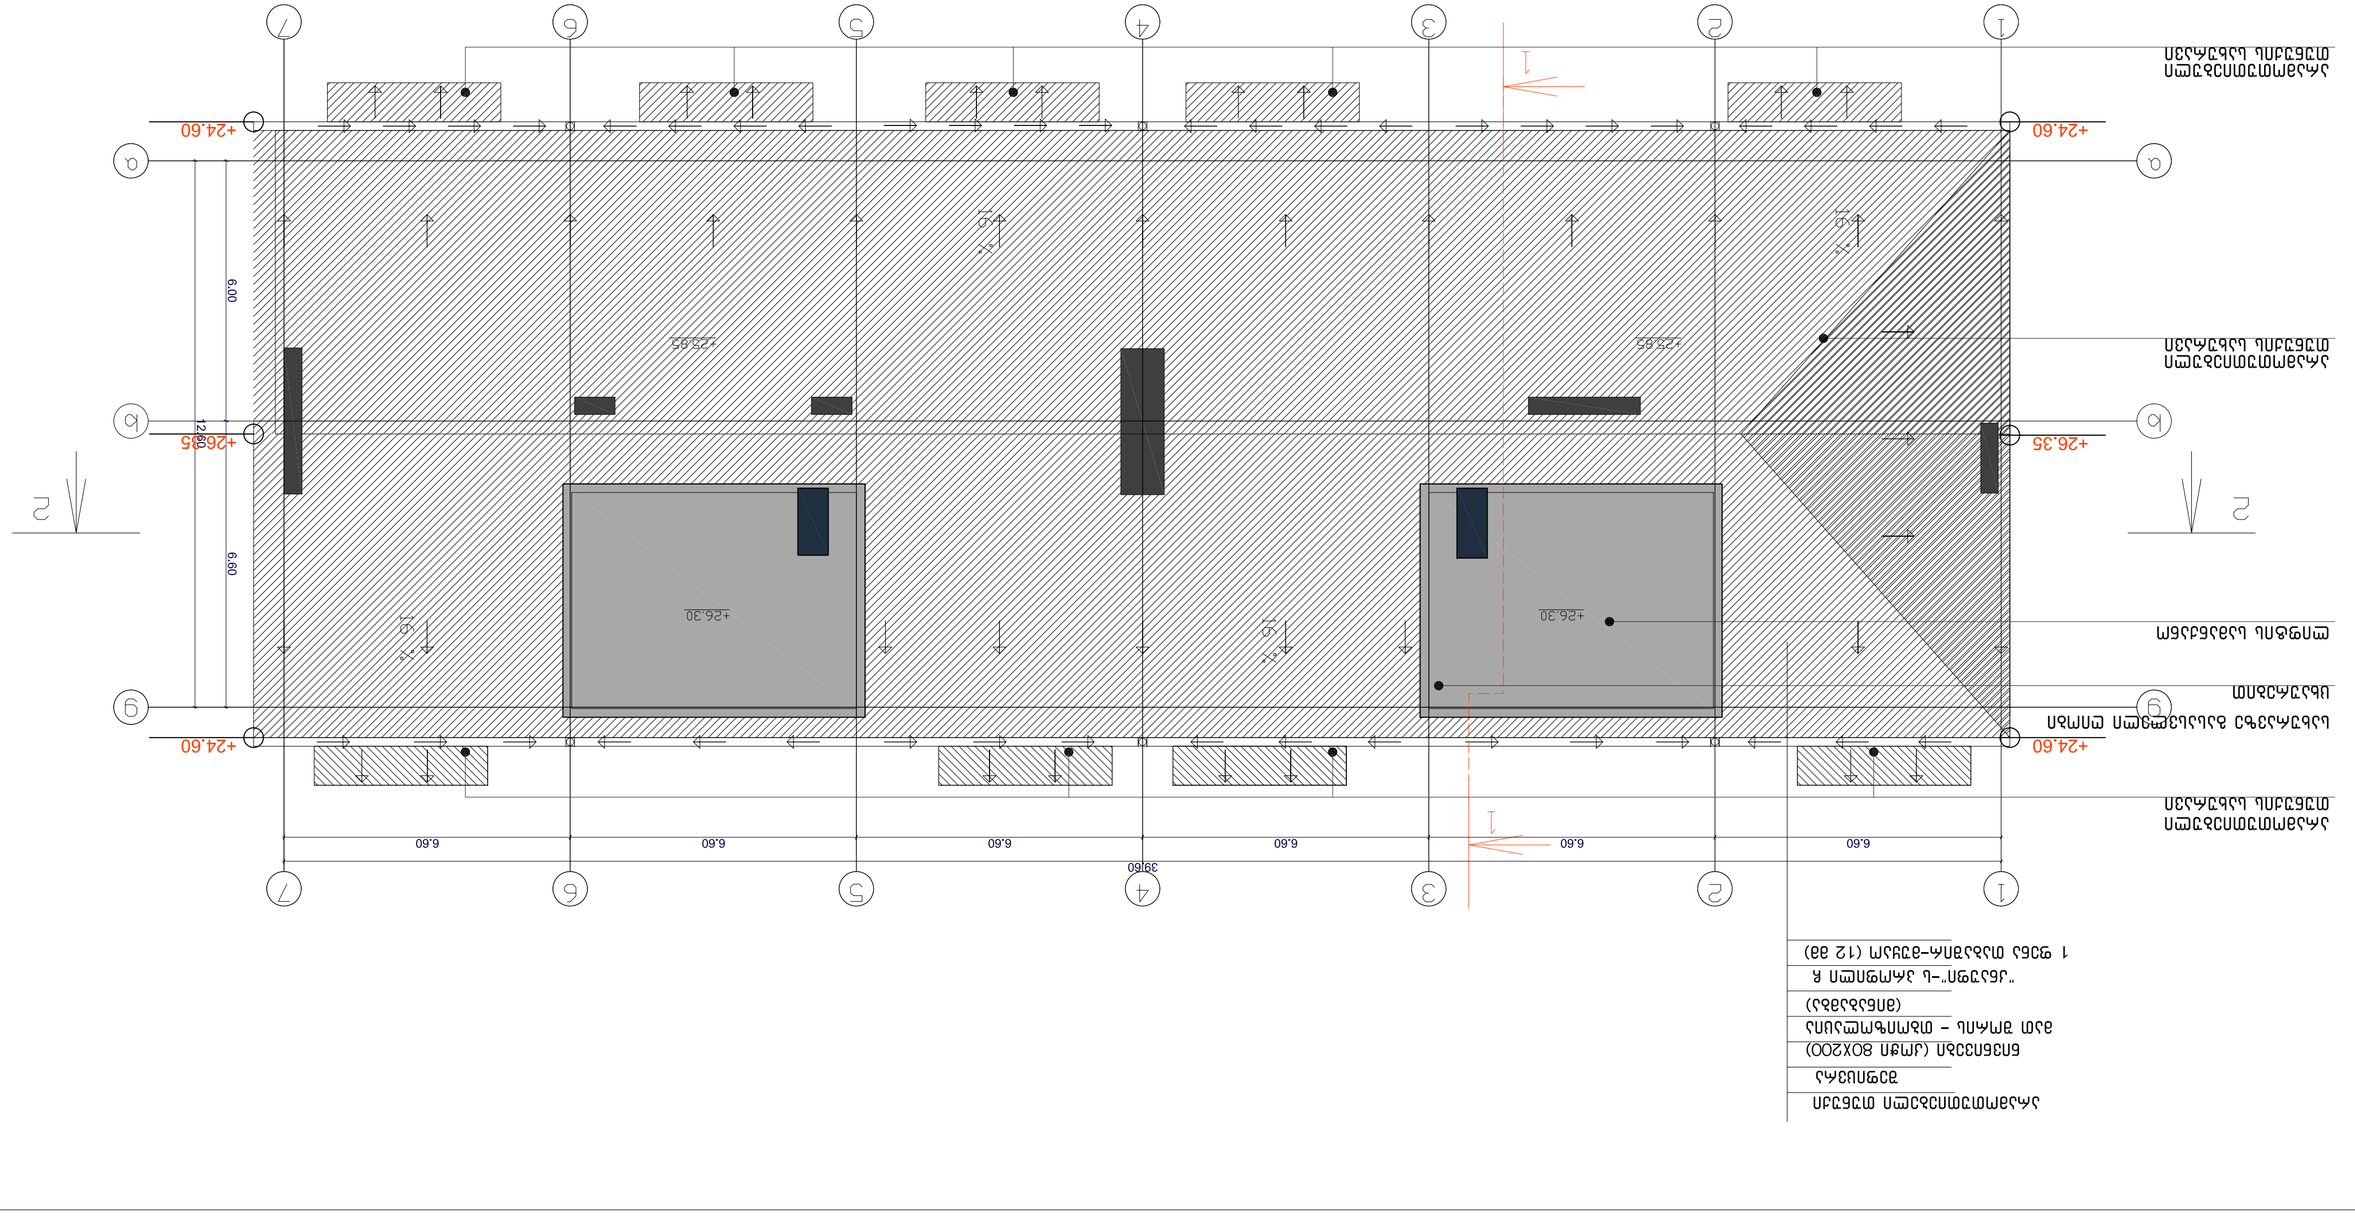


























ჭრილი 2-2












