სიტუაციური სქემა
მ 1:2000



ქ. თბილისი, მირიან მეფის ქუჩა №26, შ.პ.ს. "დევიდ ჰილლ"-ის საკუთრებაში არსებული 858 კვ.მ არასასოფლო-სამეურნეო დანიშნულების მიწის ნაკვეთის

გ ე გ მ ა

საკადასტრო კოდი: 01.72.14.035.188



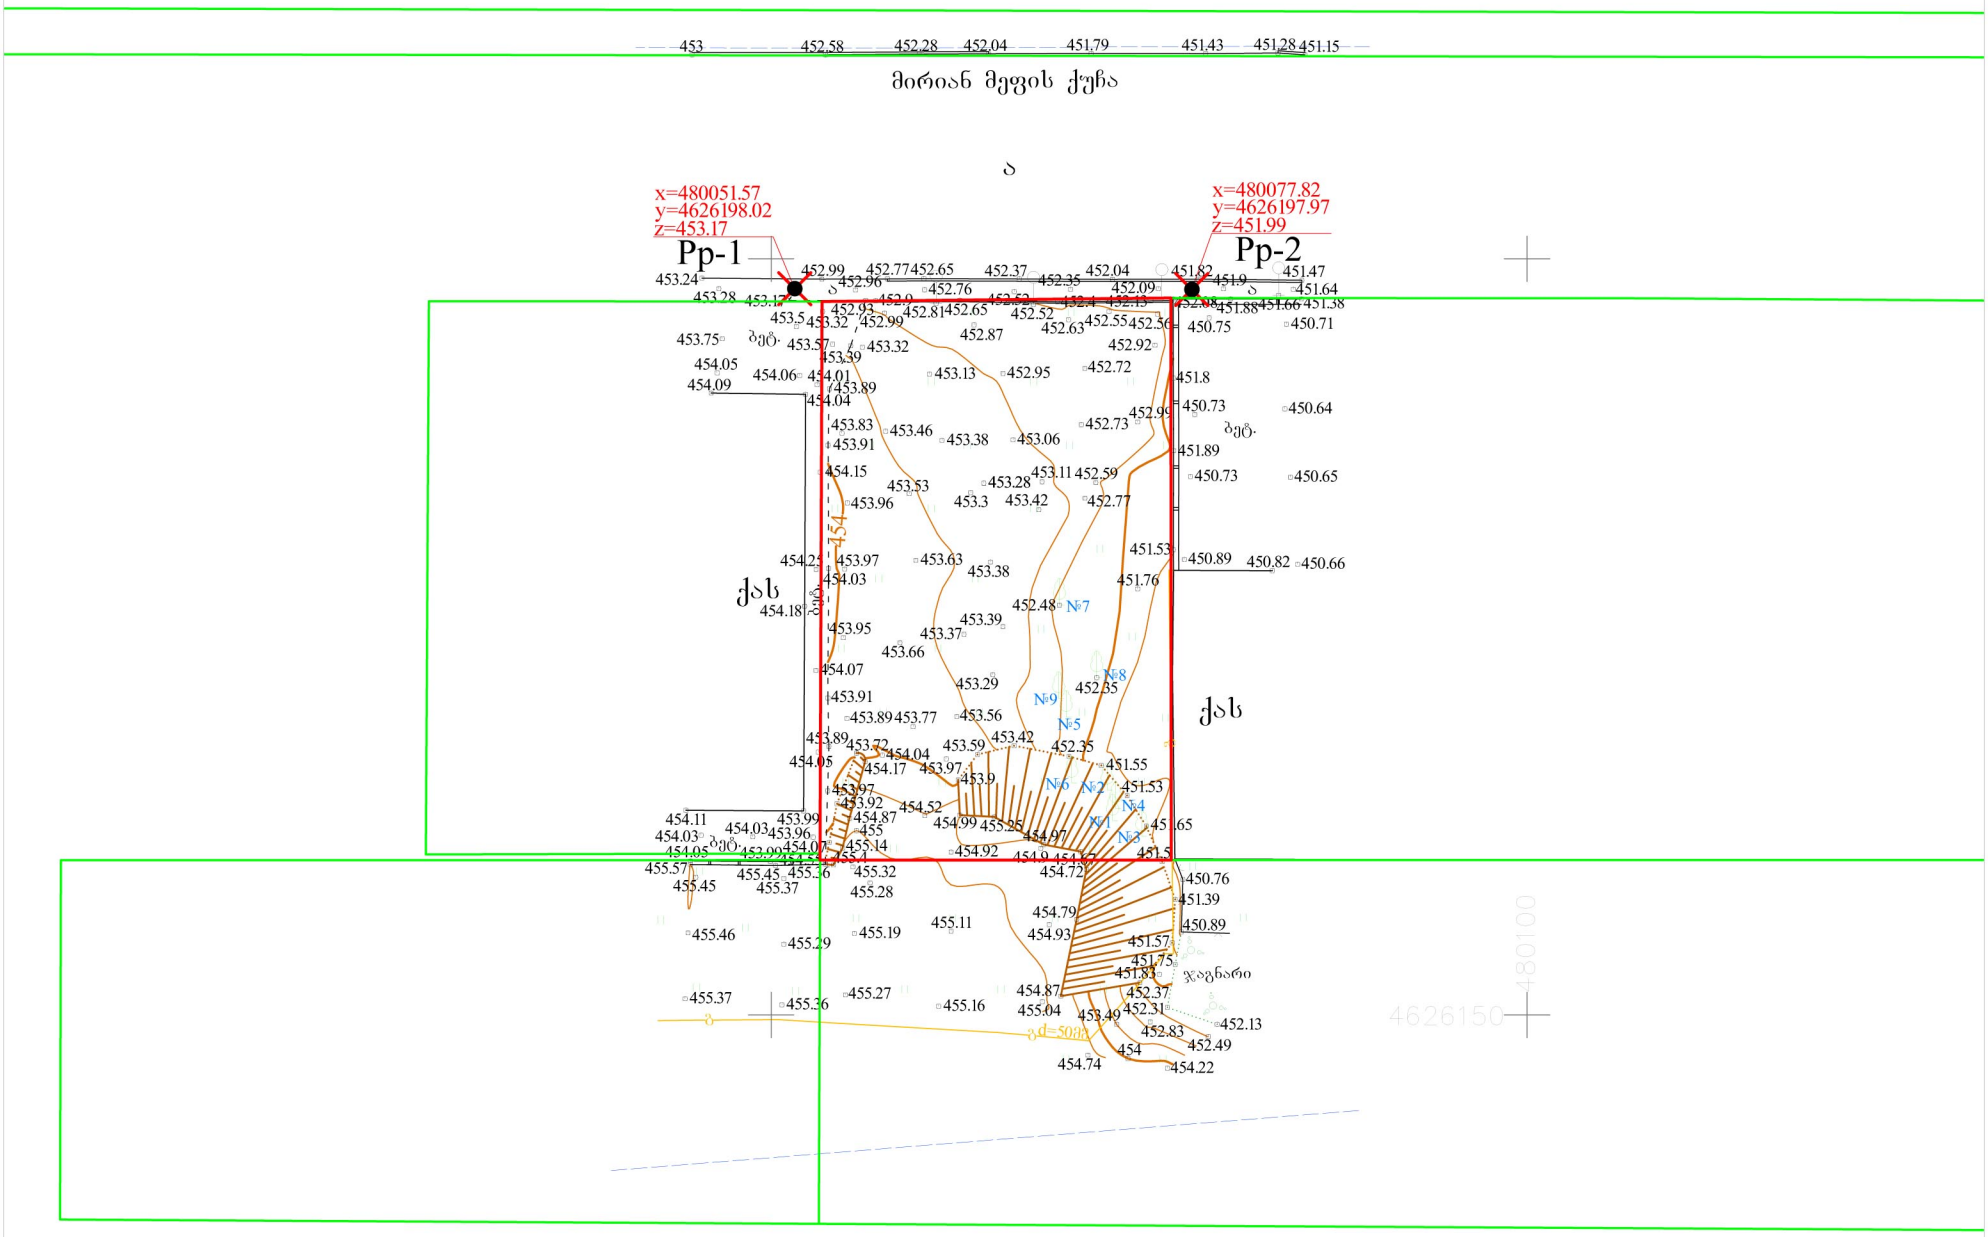

პირობითი აღნიშვნები

WGS 84 -ის კოორდინატთა სისტემის UTM პროექცია

ძს	საცხოვრებელი შენობა
ძას	არასაცხოვრებელი შენობა
ფ	ფარდული
სათბური	სათბური
ნანგრევი	დანგრეული შენობა
რეზ	რეზერვუარი
	ტრანსფორმატორი, ელ. ქვესადგური
	ხიდი
ა	ასფალტის გზა
გრ.	გრუნტის გზა
	რკინიგზა
	მთავარი იზოჰიფსი
221	იზოჰიფსი სიმაღლით
	ქვის ღობე
	ლითონის ღობე
	ბეტონის ღობე
	მაგთულბადის ღობე
ა	გაზი
წ	წყალი
	ნაყარი მიწა
	ჩამოჭრილი გრუნტი
	ხაზოვანი საჯარო რეესტრის მონაცემების მიხედვით
	ქარსაცავი ზოლი
	ცოცხალი ღობე
	მიწის ნაკვეთის საზღვარი
	მეზობლის მიწის ნაკვეთის საზღვარი
	ხეები, პალმა, ბუჩქი
	ბოძები
	განათების ელ. ბოძი
	ონკანი, სათვალთვალო ჭა
	ანძა, ანტენა

შპს "თბილისი გრუპი" ბარნოვის ქ. №71
info@tbilisigroup.ge 322 40 06 60

დირექტორი	ნ. ჭეიშვილი
ახორციელა	ზ. დოდაძე
დახაზა	ა. კრივოლიაკო
მ 1:500	2021წ.